


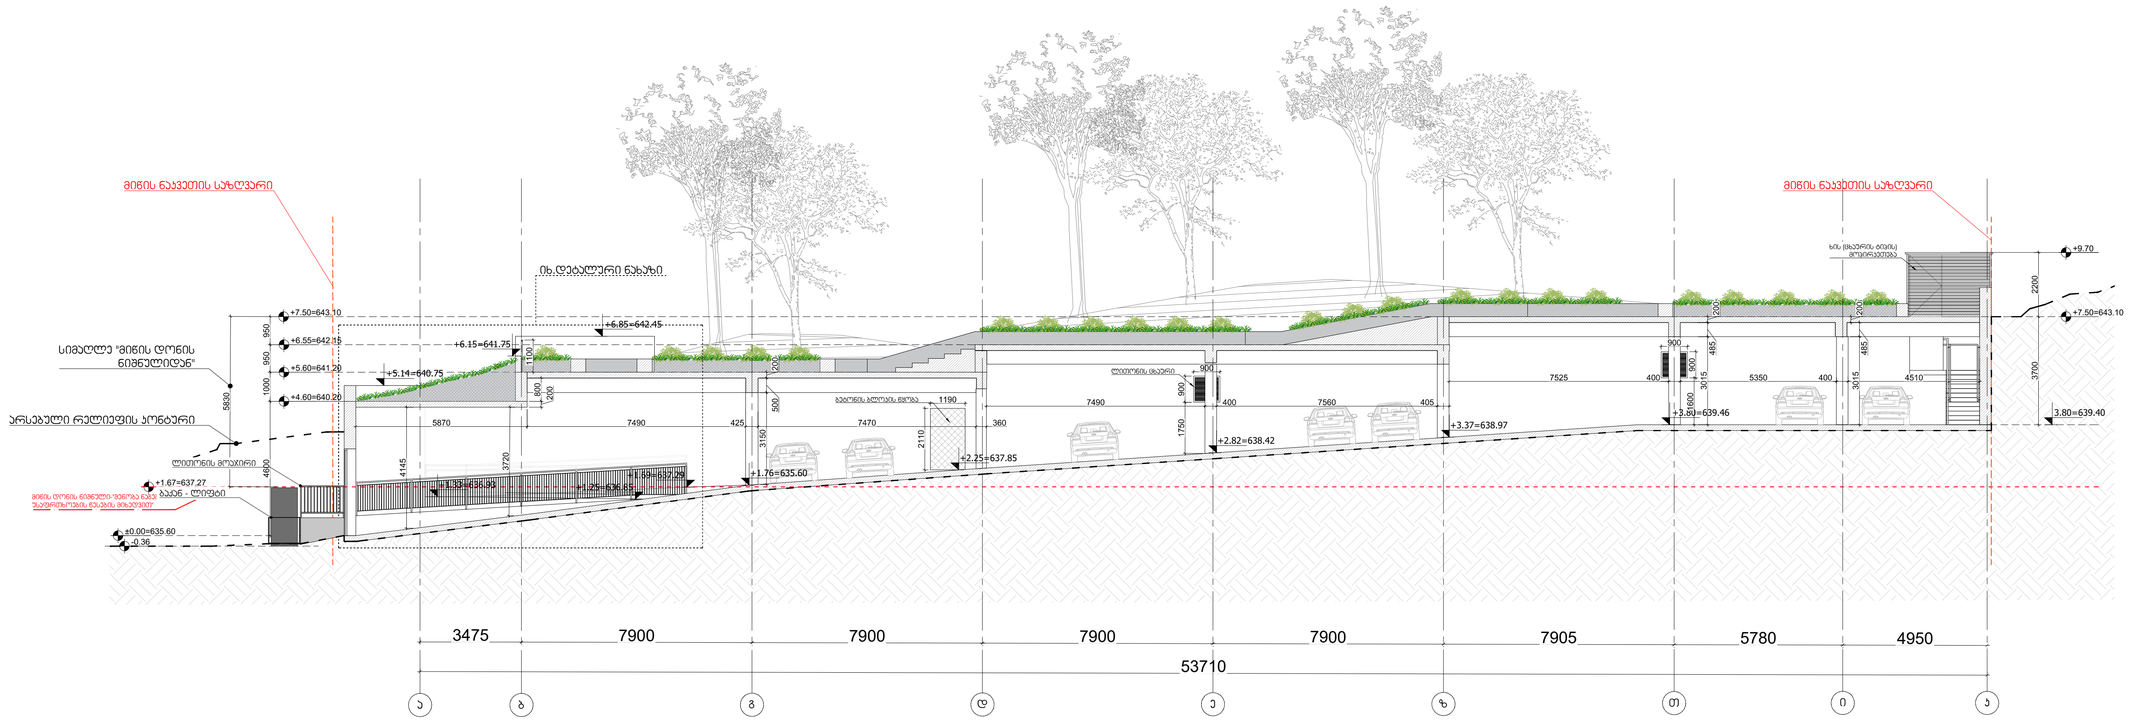

ARTSTUDIO
PROJECT

ფაქტიური მისამართი: ქ. თბილისი, ბაგებების მიმდებარედ, ზ. საკანდელიძის ქ. 3, წყნეთის ბაღატკვილი, მეტრო პარკის კორპუსი #4, 0179
ტელ: (+995 32) 91 52 54
ელ-ფოსტა: info@artstudio.ge , artstudio_project@yahoo.com
www.artstudio.ge
Legal Address: G. Tabidze 3/5, 0105, Tbilisi, Georgia
Actual Address: Bagebi, Tskneti Hightway, Z. Sakandelidze Str.#3, Metra Park settlement, Block # 4, 0179, Tbilisi, Georgia
Tel: (+995 32) 91 52 54
E-mail: info@artstudio.ge , artstudio_project@yahoo.com
www.artstudio.ge


დამკვეთი
CLIENT
შპს "ლისი ფო"

ავტოსადგომი

| N | თარიღი | აღწერა |
|---|---|---|
| 1 | თარიღი1<br>DATE1 | აღწერა1<br>DESCRIPTION1 |
| 2 | თარიღი2<br>DATE2 | აღწერა2<br>DESCRIPTION2 |
| 2 | თარიღი3<br>DATE3 | აღწერა3<br>DESCRIPTION3 |

გამოცემა: 16.04.2024


პროექტის N: 10.06.2022
PROJECT N:
CAD DWG FILE: AUTOCAD
შესრულა: ს.ლ
ISSUE: ISSUE
შეამოწმა: ს.ლ
CHECKED: CHECKED
საავტორო უფლებები: არტსტუდიო
COPYRIGHT ARTSTUDIO-1

სათაური
TITLE:

ჭრილი 1-1

# A-201

A1

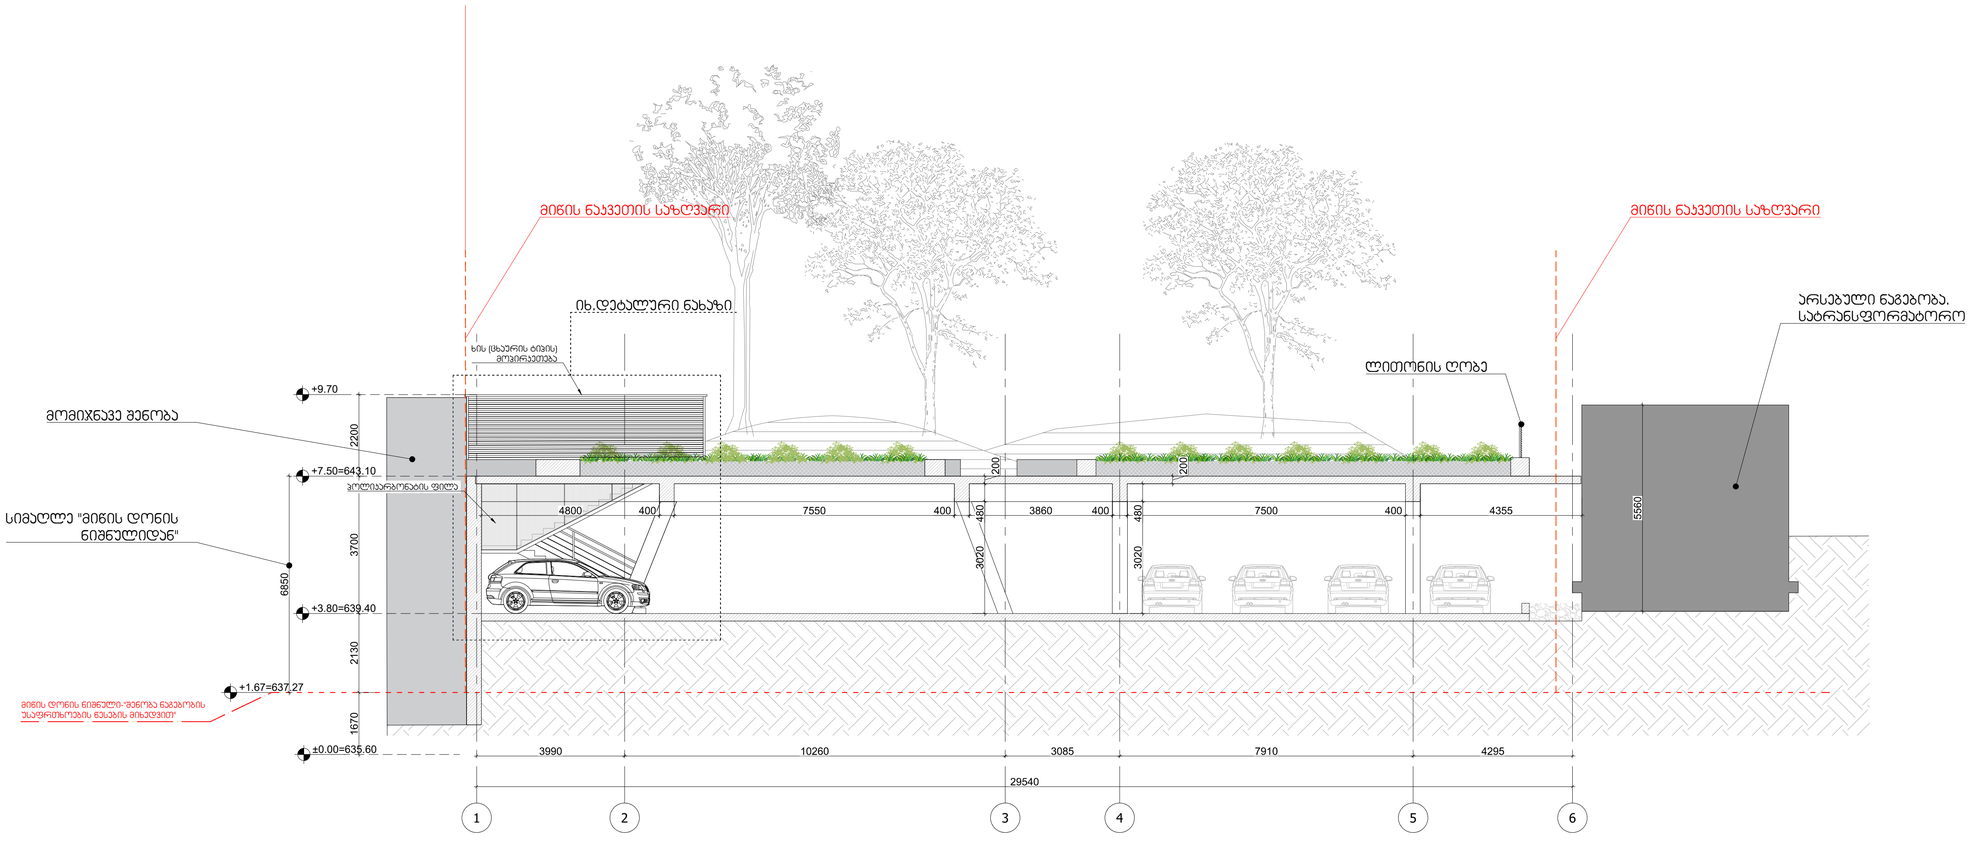



ARTSTUDIO
PROJECT

ფაქტიური მისამართი: ქ. თბილისი, ბაგების მიმდებარედ, ზ. საკანდელიძის ქ. 3, წყნეთის გზატკეცილი, მეტრო პარკის კორპუსი #4, 0179
ტელ: (+995 32) 91 52 54
ელ-ფოსტა: info@artstudio.ge , artstudio_project@yahoo.com
www.artstudio.ge
Legal Address: G. Tabidze 3/5, 0105, Tbilisi, Georgia
Actual Address: Bageb, Tskneti Hightway, Z. Sakandelidze Str.#3, Metra Park settlement, Block # 4, 0179, Tbilisi, Georgia
Tel: (+995 32) 91 52 54
E-mail: info@artstudio.ge , artstudio_project@yahoo.com
www.artstudio.ge


დამკვეთი
CLIENT
შპს "ლისი ფო"

ავტოსადგომი

| N | თარიღი | აღწერა |
|---|---|---|
| 1 | თარიღი1<br>DATE1 | აღწერა1<br>DESCRIPTION1 |
| 2 | თარიღი2<br>DATE2 | აღწერა2<br>DESCRIPTION2 |
| 2 | თარიღი3<br>DATE3 | აღწერა3<br>DESCRIPTION3 |

გამოცემა: 16.04.2024

პროექტის N: 10.06.2022
PROJECT N:
CAD DWG FILE: AUTOCAD
შესრულა: ს.ლ
ISSUE: ISSUE
შეამოწმა: ს.ლ
CHECKED: CHECKED



საავტორო უფლებები: არტსტუდიო
COPYRIGHT ARTSTUDIO-1


სათაური
TITLE:

ჭრილი 2-2

A-202

A1

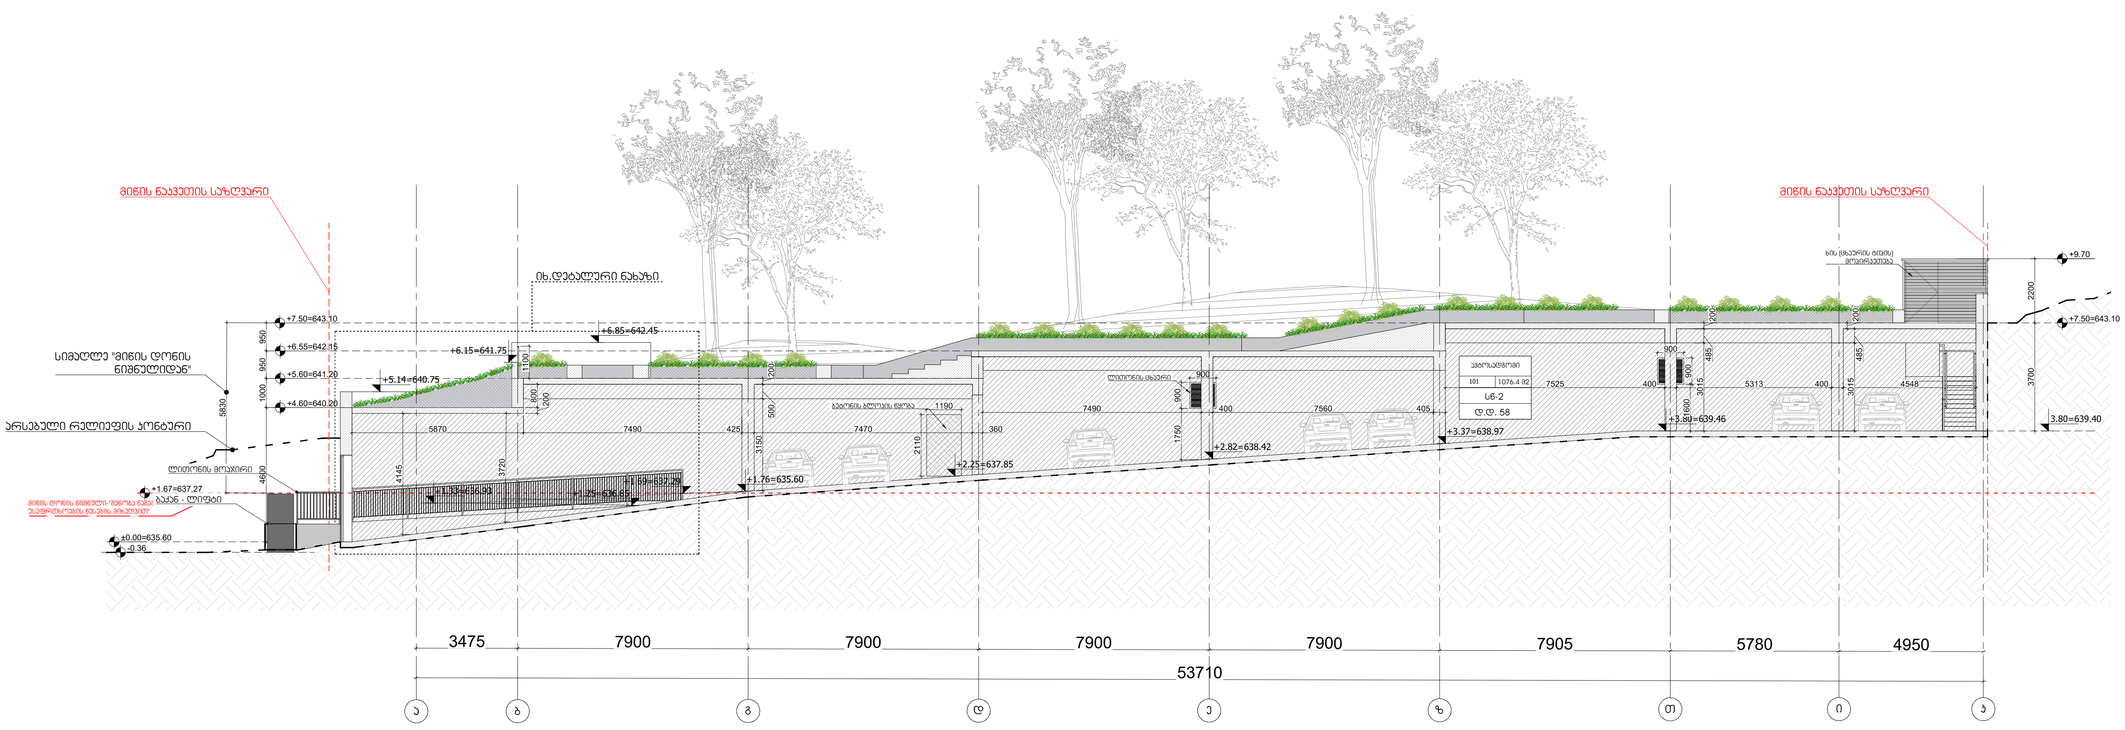



ARTSTUDIO
PROJECT

ფაქტიური მისამართი: ქ. თბილისი, ბაგების მიმდებარედ, ზ. საქანდელიძის ქ. 3, წყნეთის ბზატკეცილი, მეტრო პარკის კორპუსი #4, 0179
ტელ: (+995 32) 91 52 54
ელ-ფოსტა: info@artstudio.ge , artstudio_project@yahoo.com
www.artstudio.ge
Legal Address: G. Tabidze 3/5, 0105, Tbilisi, Georgia
Actual Address: Bagebi, Tskneti Hightway, Z. Sakandelidze Str.#3, Metra Park settlement, Block # 4, 0179, Tbilisi, Georgia
Tel: (+995 32) 91 52 54
E-mail: info@artstudio.ge , artstudio_project@yahoo.com
www.artstudio.ge


დამკვეთი
CLIENT
შპს "ლისი ფო"

ავტოსადგომი

| N | თარიღი | აღწერა |
|---|---|---|
| 1 | თარიღი1<br>DATE1 | აღწერა1<br>DESCRIPTION1 |
| 2 | თარიღი2<br>DATE2 | აღწერა2<br>DESCRIPTION2 |
| 2 | თარიღი3<br>DATE3 | აღწერა3<br>DESCRIPTION3 |

გამოცემა: 16.04.2024


პროექტის N: 10.06.2022
PROJECT N:
CAD DWG FILE: AUTOCAD
შესასრულა:
ISSUE: ISSUE
შეამოწმა: ს.ლ
CHECKED: CHECKED


საავტორო უფლებები: არტსტუდიო
COPYRIGHT ARTSTUDIO-1


სათაური
TITLE:
სახანძრო უსაფრთხოების ჭრილი 1-1

A-203

A1

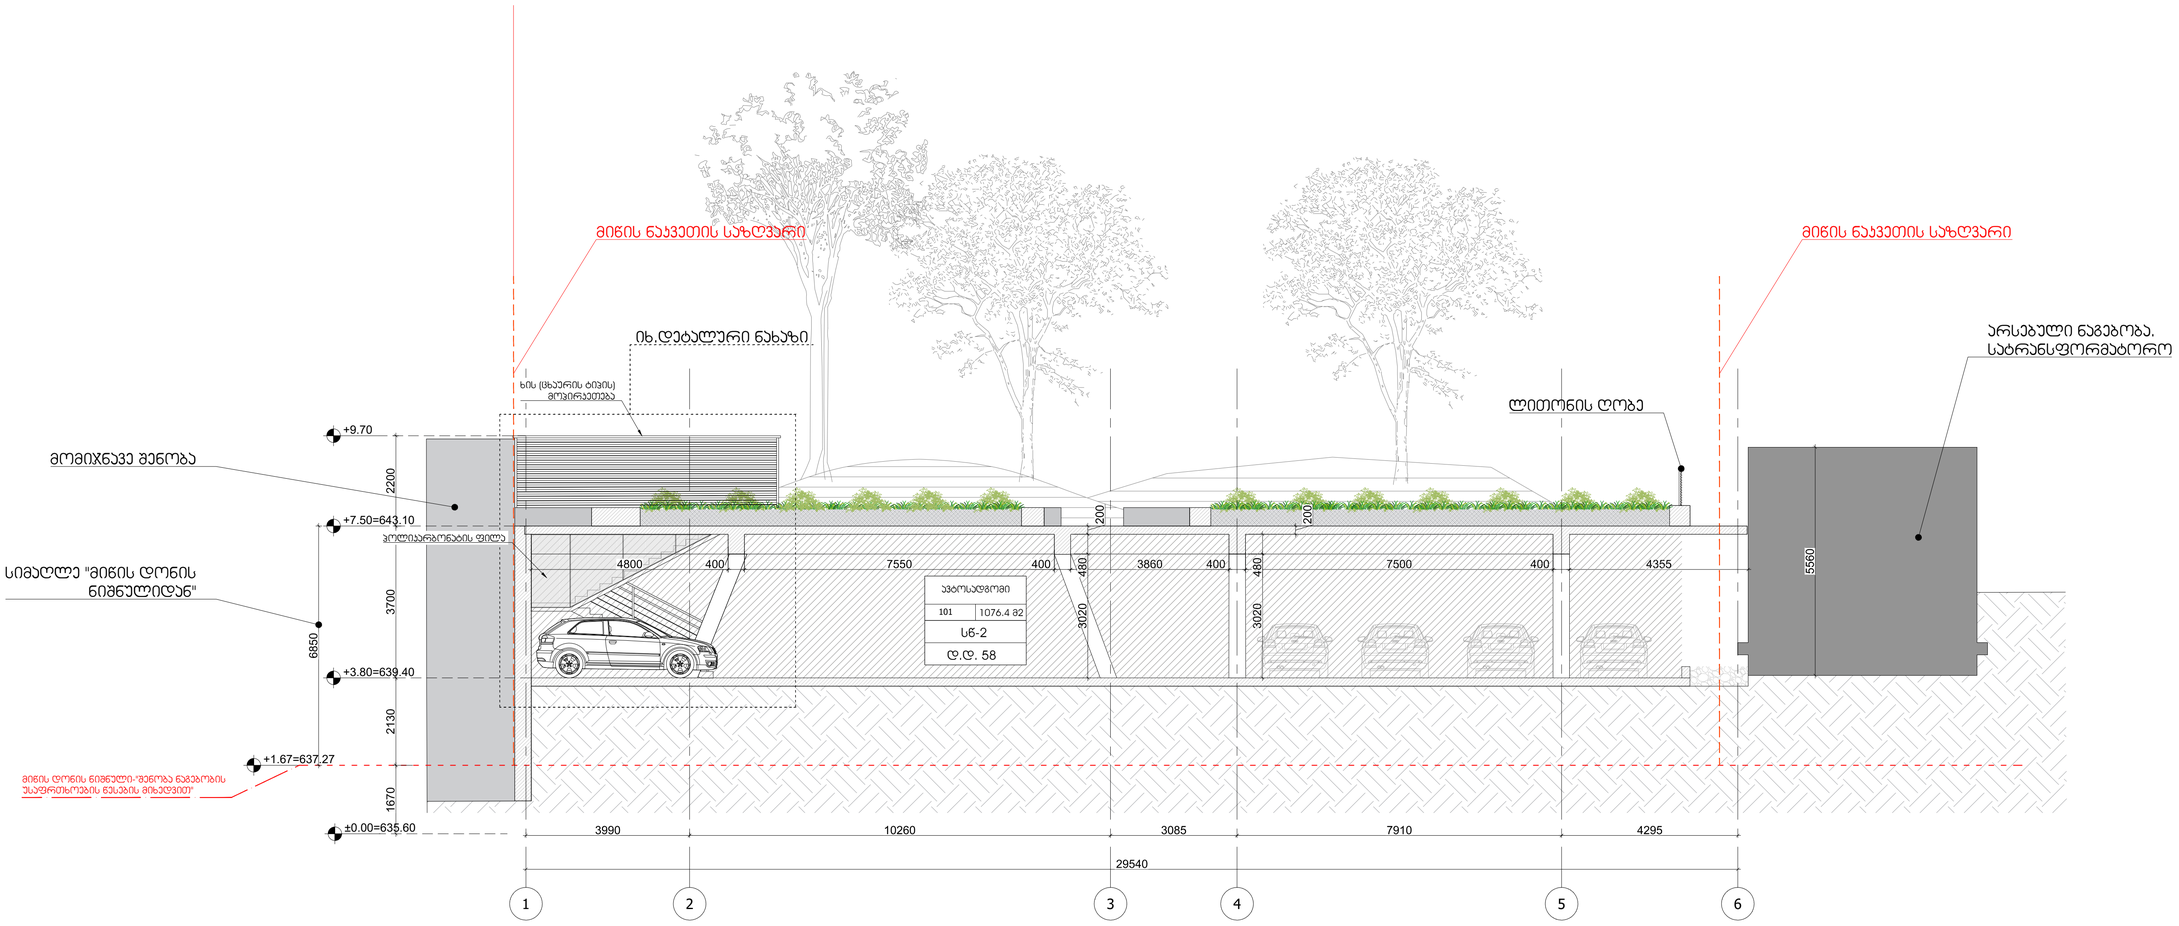



ARTSTUDIO PROJECT

ფაქტიური მისამართი: ქ. თბილისი, ბაგების მიმდებარედ, ზ. საკანდელიძის ქ. 3, წყნეთის გზატკეცილი, მეტრო პარკის კორპუსი #4, 0179
ტელ: (+995 32) 91 52 54
ელ-ფოსტა: info@artstudio.ge , artstudio_project@yahoo.com
www.artstudio.ge
Legal Address: G. Tabidze 3/5, 0105, Tbilisi, Georgia
Actual Address: Bageb, Tskneti Hightway, Z. Sakandelidze Str.#3, Metra Park settlement, Block # 4, 0179, Tbilisi, Georgia
Tel: (+995 32) 91 52 54
E-mail: info@artstudio.ge , artstudio_project@yahoo.com
www.artstudio.ge


დამკვეთი
CLIENT
შპს "ლისი ფო"

მრავალფუნქციური შენობა

| N | თარიღი | აღწერა |
|---|---|---|
| 1 | თარიღი1<br>DATE1 | აღწერა1<br>DESCRIPTION1 |
| 2 | თარიღი2<br>DATE2 | აღწერა2<br>DESCRIPTION2 |
| 2 | თარიღი3<br>DATE3 | აღწერა3<br>DESCRIPTION3 |

გამოცემა: 16.04.2024

პროექტის N: 10.06.2022
PROJECT N:
CAD DWG FILE: AUTOCAD
შესრულა: ს.ლ
ISSUE: ISSUE
შეამოწმა: ს.ლ
CHECKED: CHECKED


საავტორო უფლებები: არტსტუდიო
COPYRIGHT ARTSTUDIO-1


სათაური
TITLE:
სახანძრო უსაფრთხოების ჭრილი 2-2

A-204

A1