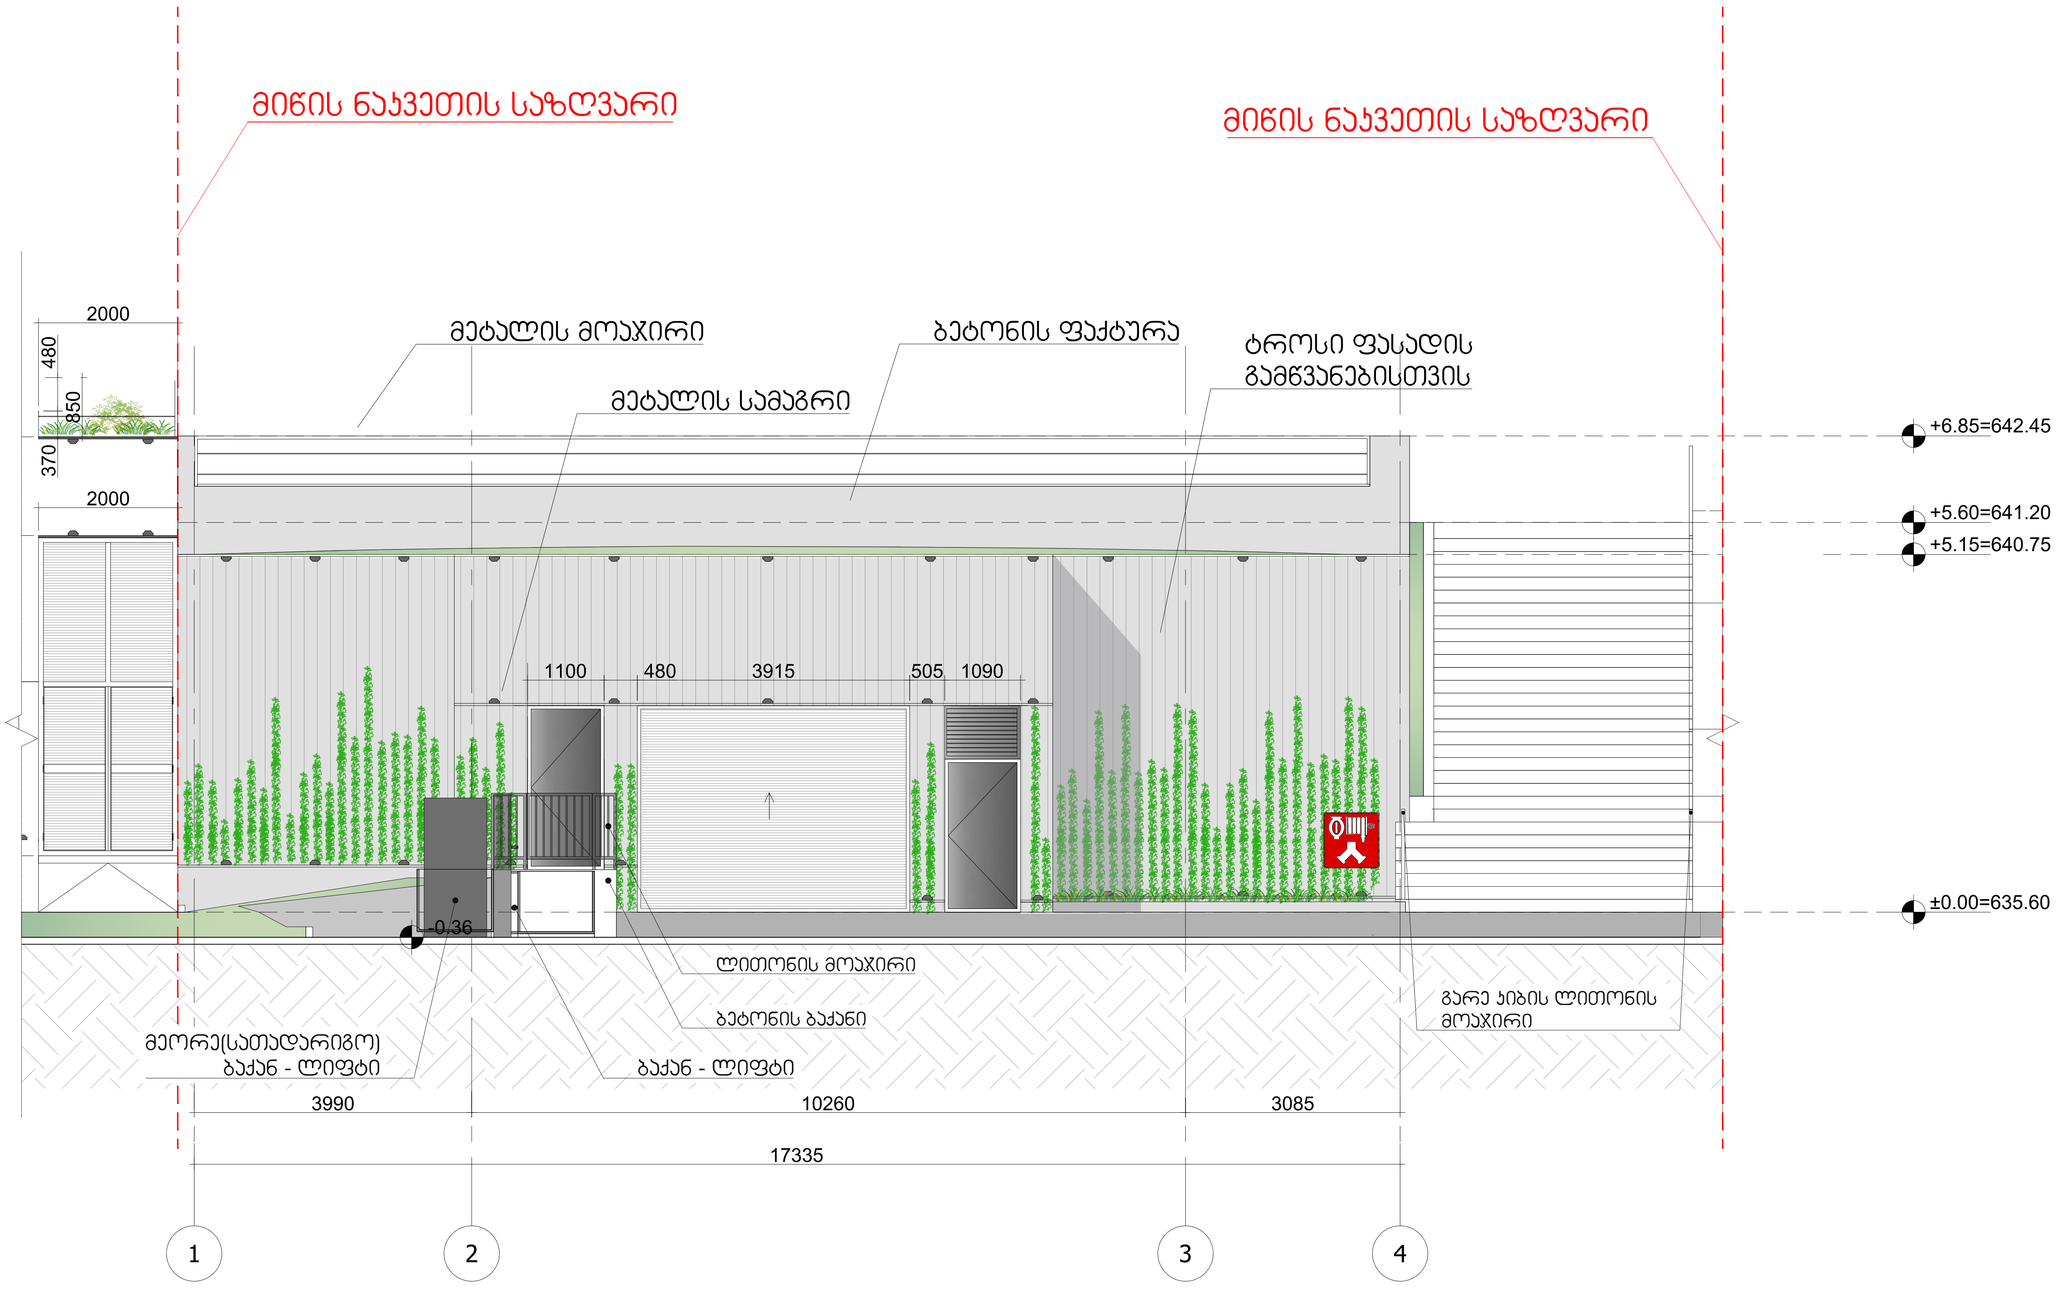


ARTSTUDIO
PROJECT

ფაქტიური მისამართი: ქ. თბილისი, ბაგების მიმდებარედ, ზ. საქანდელიძის ქ. 3, წყნეთის გზატკეცილი, მეტრო პარკის კორპუსი #4, 0179
ტელ: (+995 32) 91 52 54
ელ-ფოსტა: info@artstudio.ge , artstudio_project@yahoo.com
www.artstudio.ge
Legal Address: G. Tabidze 3/5, 0105, Tbilisi, Georgia
Actual Address: Bagebi, Tskneti Hightway, Z. Sakandelidze Str.#3, Metra Park settlement, Block # 4, 0179, Tbilisi, Georgia
Tel: (+995 32) 91 52 54
E-mail: info@artstudio.ge , artstudio_project@yahoo.com
www.artstudio.ge

დამკვეთი
CLIENT
შპს "ლისი ფო"

ავტოსადგომი

N	თარიღი	აღწერა
1	თარიღი1 DATE1	აღწერა1 DESCRIPTION1
2	თარიღი2 DATE2	აღწერა2 DESCRIPTION2
2	თარიღი3 DATE3	აღწერა3 DESCRIPTION3

გამოცემა: 24.04.2025

პროექტის N: 10.06.2022
PROJECT N:
CAD DWG FILE: AUTOCAD
შეასრულა: ს.ლ
ISSUE: ISSUE
შეამოწმა: ს.ლ
CHECKED: CHECKED


საავტორო უფლებები: არტსტუდიო
COPYRIGHT ARTSTUDIO-1

სათაური
TITLE:

ფასადი 1-4 ღერძებში

A-301

A1

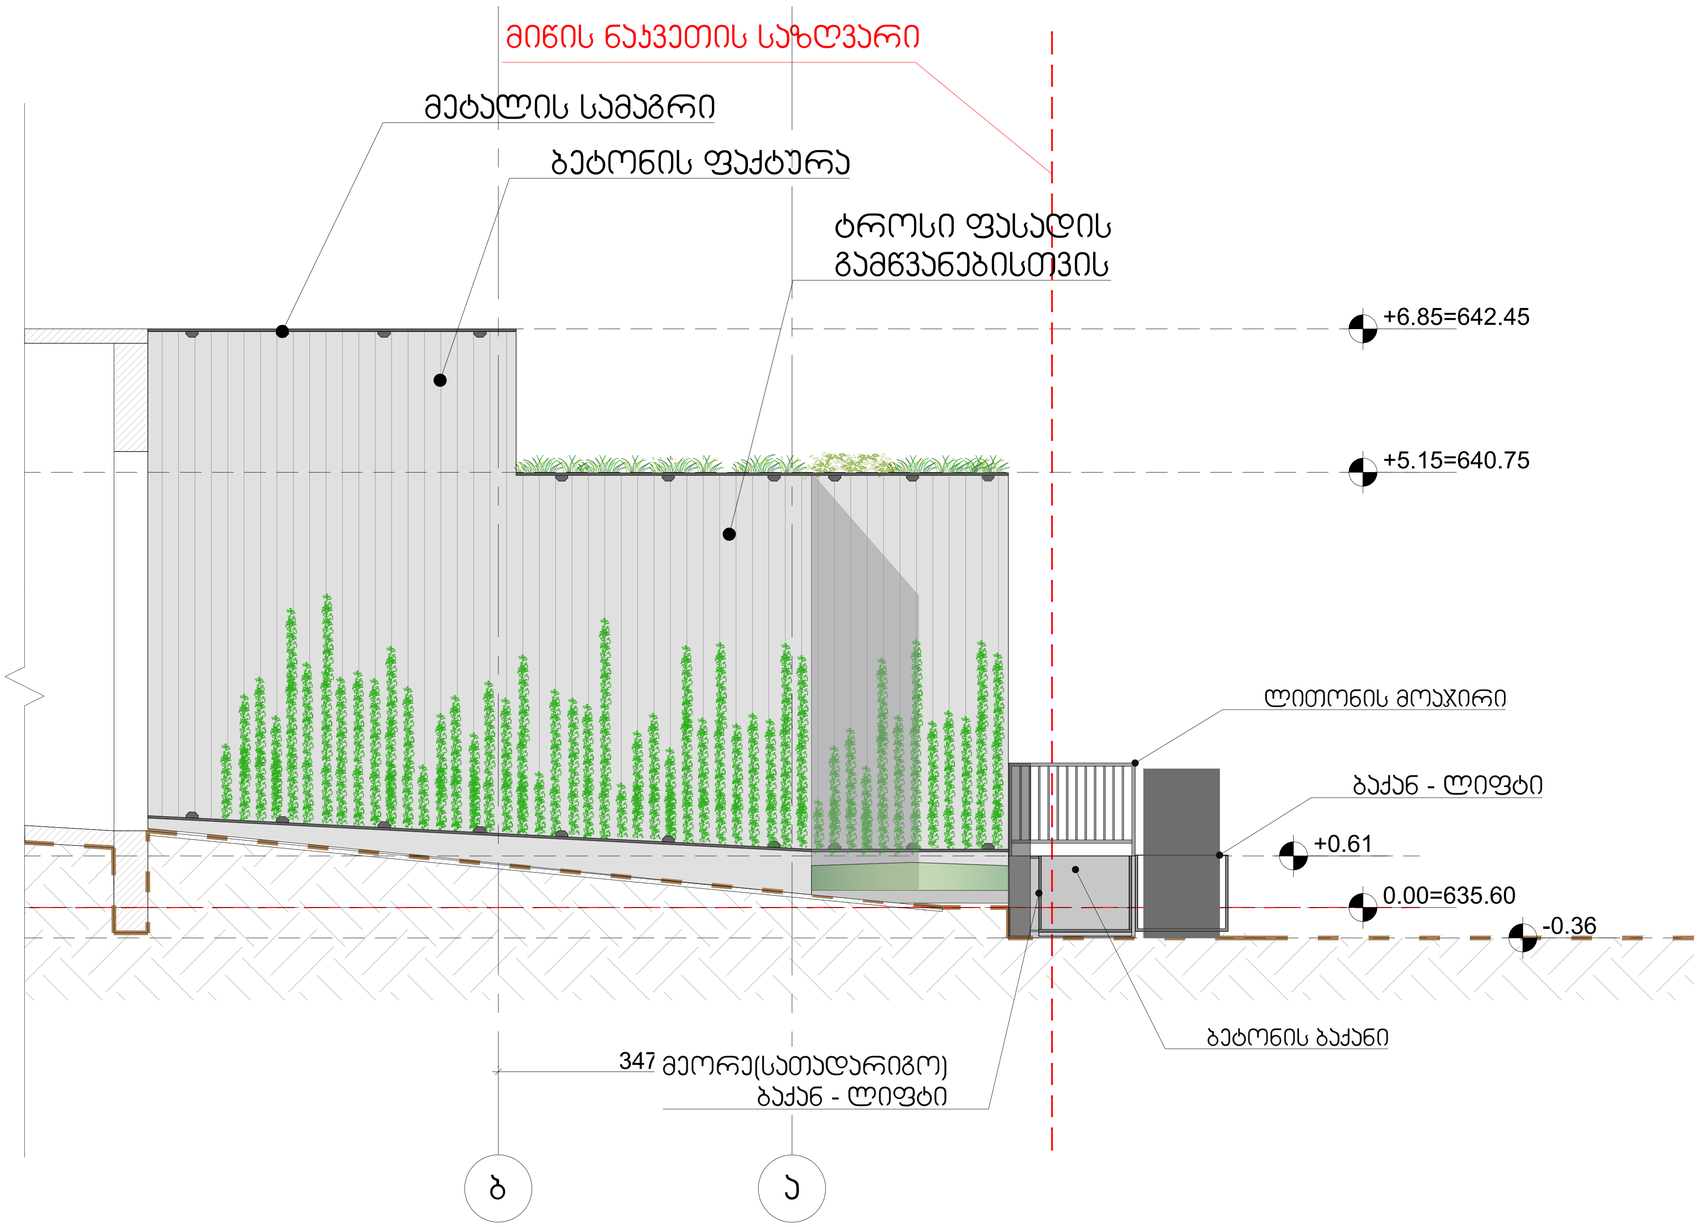

ARTSTUDIO
PROJECT

ფაქტიური მისამართი: ქ. თბილისი, ბაგების მიმდებარედ, ზ. საქანდელიძის ქ. 3, წყნეთის გზატკეცილი, მეტრო პარკის კორპუსი #4, 0179
ტელ: (+995 32) 91 52 54
ელ-ფოსტა: info@artstudio.ge , artstudio_project@yahoo.com
www.artstudio.ge
Legal Address: G. Tabidze 3/5, 0105, Tbilisi, Georgia
Actual Address: Bagebi, Tskneti Hightway, Z. Sakandelidze Str.#3, Metra Park settlement, Block # 4, 0179, Tbilisi, Georgia
Tel: (+995 32) 91 52 54
E-mail: info@artstudio.ge , artstudio_project@yahoo.com
www.artstudio.ge

დამკვეთი
CLIENT
შპს "ლისი ფო"

მრავალფუნქციური შენობა

N	თარიღი	აღწერა
1	თარიღი1 DATE1	აღწერა1 DESCRIPTION1
2	თარიღი2 DATE2	აღწერა2 DESCRIPTION2
2	თარიღი3 DATE3	აღწერა3 DESCRIPTION3

გამოცემა: 24.04.2025


პროექტის N: 10.06.2022
PROJECT N:
CAD DWG FILE: AUTOCAD
შეასრულა: ს.ლ
ISSUE: ISSUE
შეამოწმა: ს.ლ
CHECKED: CHECKED
საავტორო უფლებები: არტსტუდიო
COPYRIGHT ARTSTUDIO-1

სათაური
TITLE:

ფასადი ბ-ა ღერძებში

A-302

A1

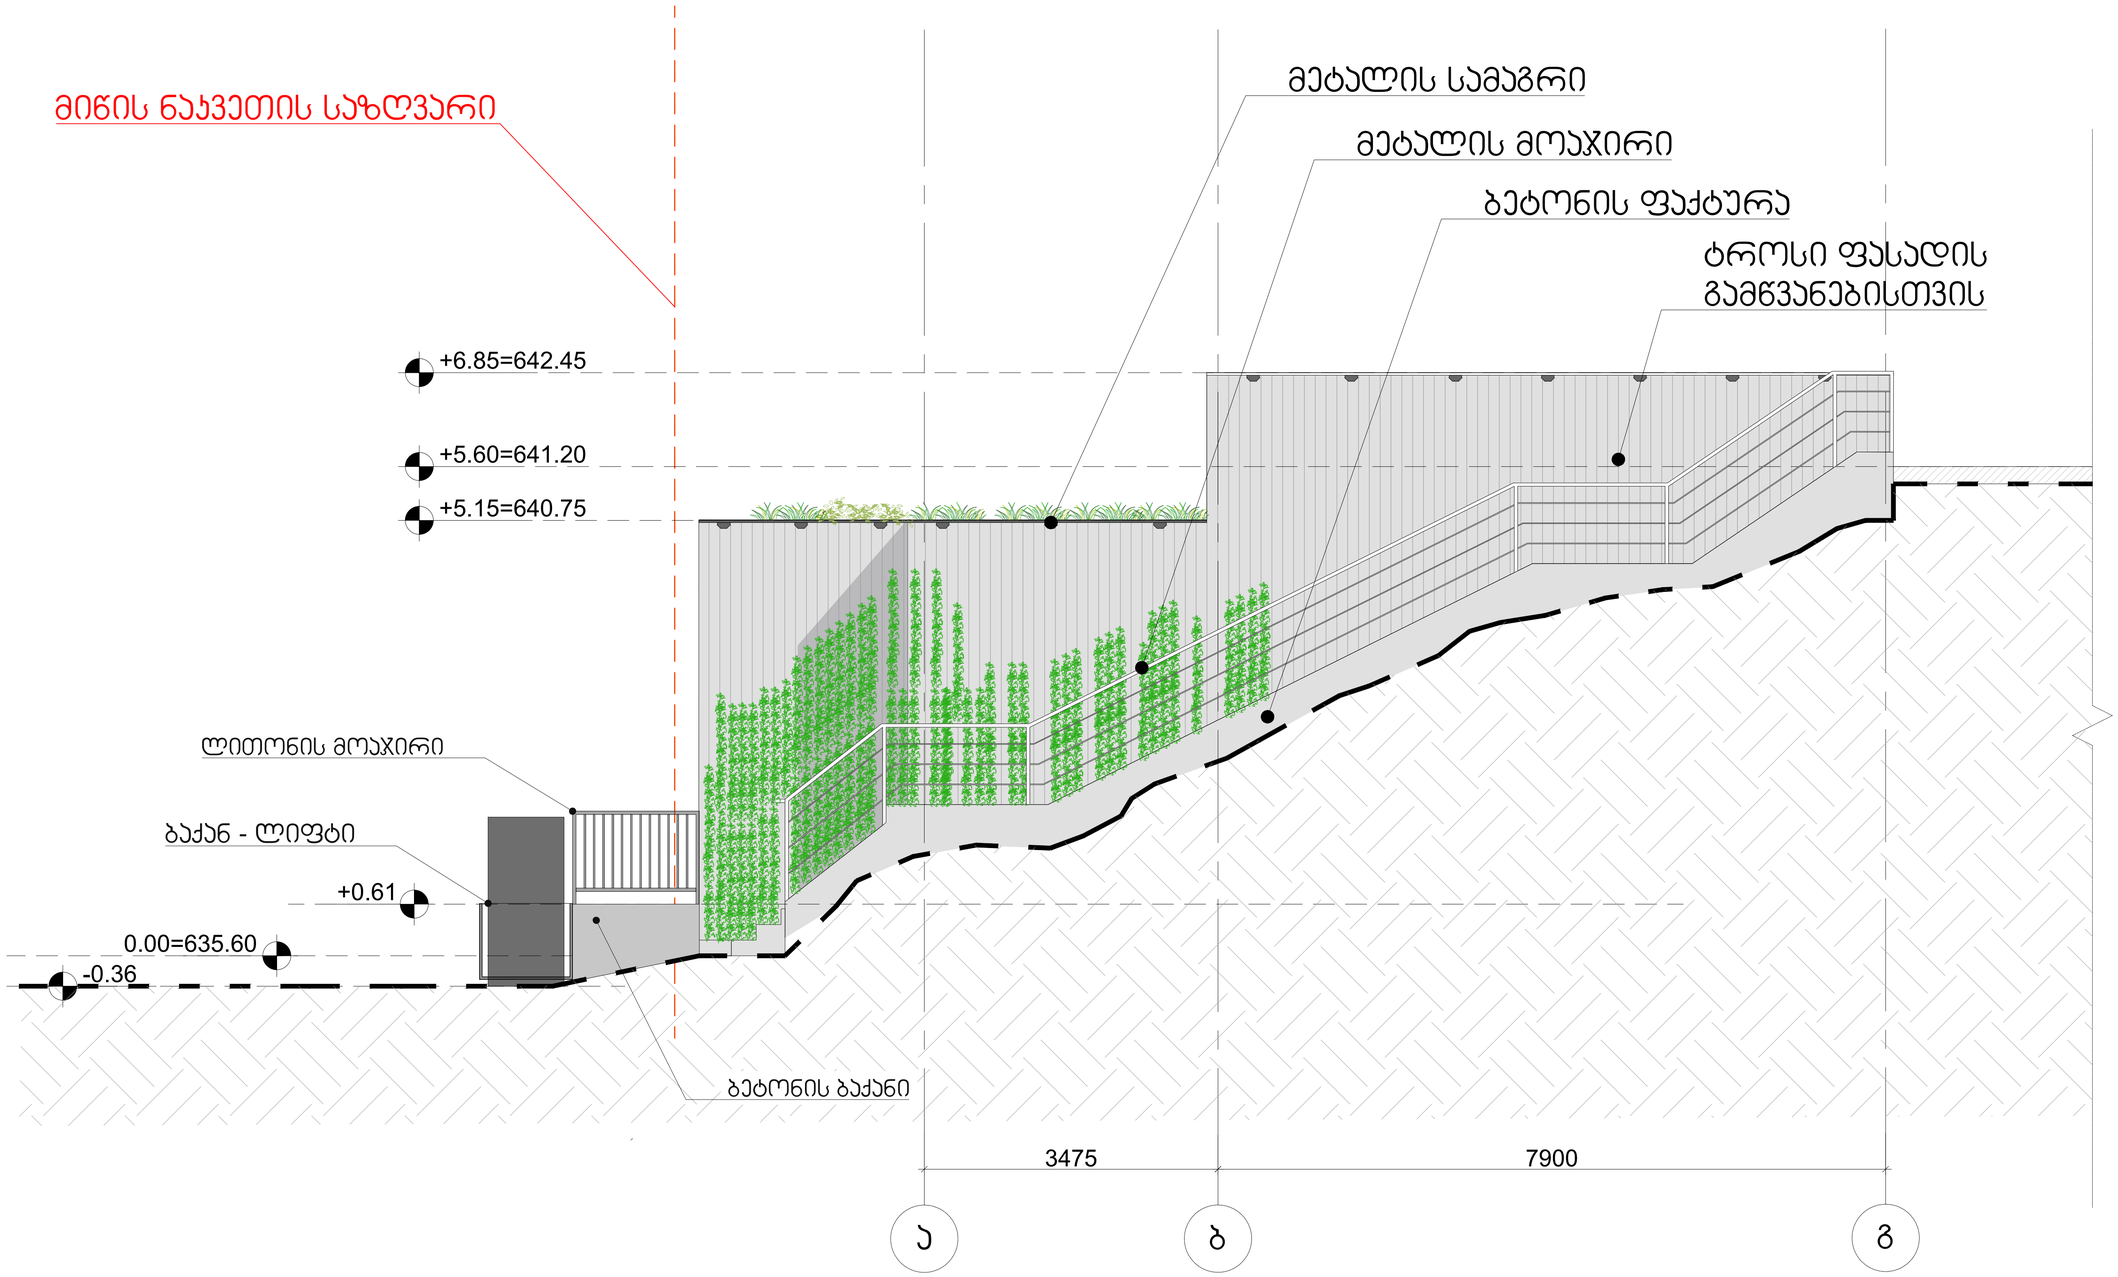

ARTSTUDIO
PROJECT

ფაქტიური მისამართი: ქ. თბილისი, ბაგების მიმდებარედ, ზ. საქანდელიძის ქ. 3, წყნეთის გზატკეცილი, მეტრო პარკის კორპუსი #4, 0179
ტელ: (+995 32) 91 52 54
ელ-ფოსტა: info@artstudio.ge , artstudio_project@yahoo.com
www.artstudio.ge
Legal Address: G. Tabidze 3/5, 0105, Tbilisi, Georgia
Actual Address: Bagebi, Tskneti Hightway, Z. Sakandelidze Str.#3, Metra Park settlement, Block # 4, 0179, Tbilisi, Georgia
Tel: (+995 32) 91 52 54
E-mail: info@artstudio.ge , artstudio_project@yahoo.com
www.artstudio.ge

დამკვეთი
CLIENT
შპს "ლისი ფო"

ავტოსადგომი

N	თარიღი	აღწერა
1	თარიღი1 DATE1	აღწერა1 DESCRIPTION1
2	თარიღი2 DATE2	აღწერა2 DESCRIPTION2
2	თარიღი3 DATE3	აღწერა3 DESCRIPTION3

გამოცემა: 16.04.2024

პროექტის N: 10.06.2022
PROJECT N:
CAD DWG FILE: AUTOCAD
შეასრულა: ს.ლ
ISSUE: ISSUE
შეამოწმა: ს.ლ
CHECKED: CHECKED
საავტორო უფლებები: არტსტუდიო
COPYRIGHT ARTSTUDIO-1

სათაური
TITLE:

ფასადი ა-გ ღერძებში

A-303

A1