ISO full bleed A3 (420.00 x 297.00 MM)

სამშენებლო ნებართვის მისაღებად

1. ნაგებობის ძირითადი ტექნიკურ-ეკონომიკური მაჩვენებლები

ობიექტის ფართობი 6339.5 მ²

ნაკვეთის ფართობი 6392 მ²

ნაგებობის სიმაღლე (ნულოვანი ნიშნულიდან) 7.5 მ

ISO full bleed A3 (420.00 x 297.00 MM)

ჭრილი 1-1

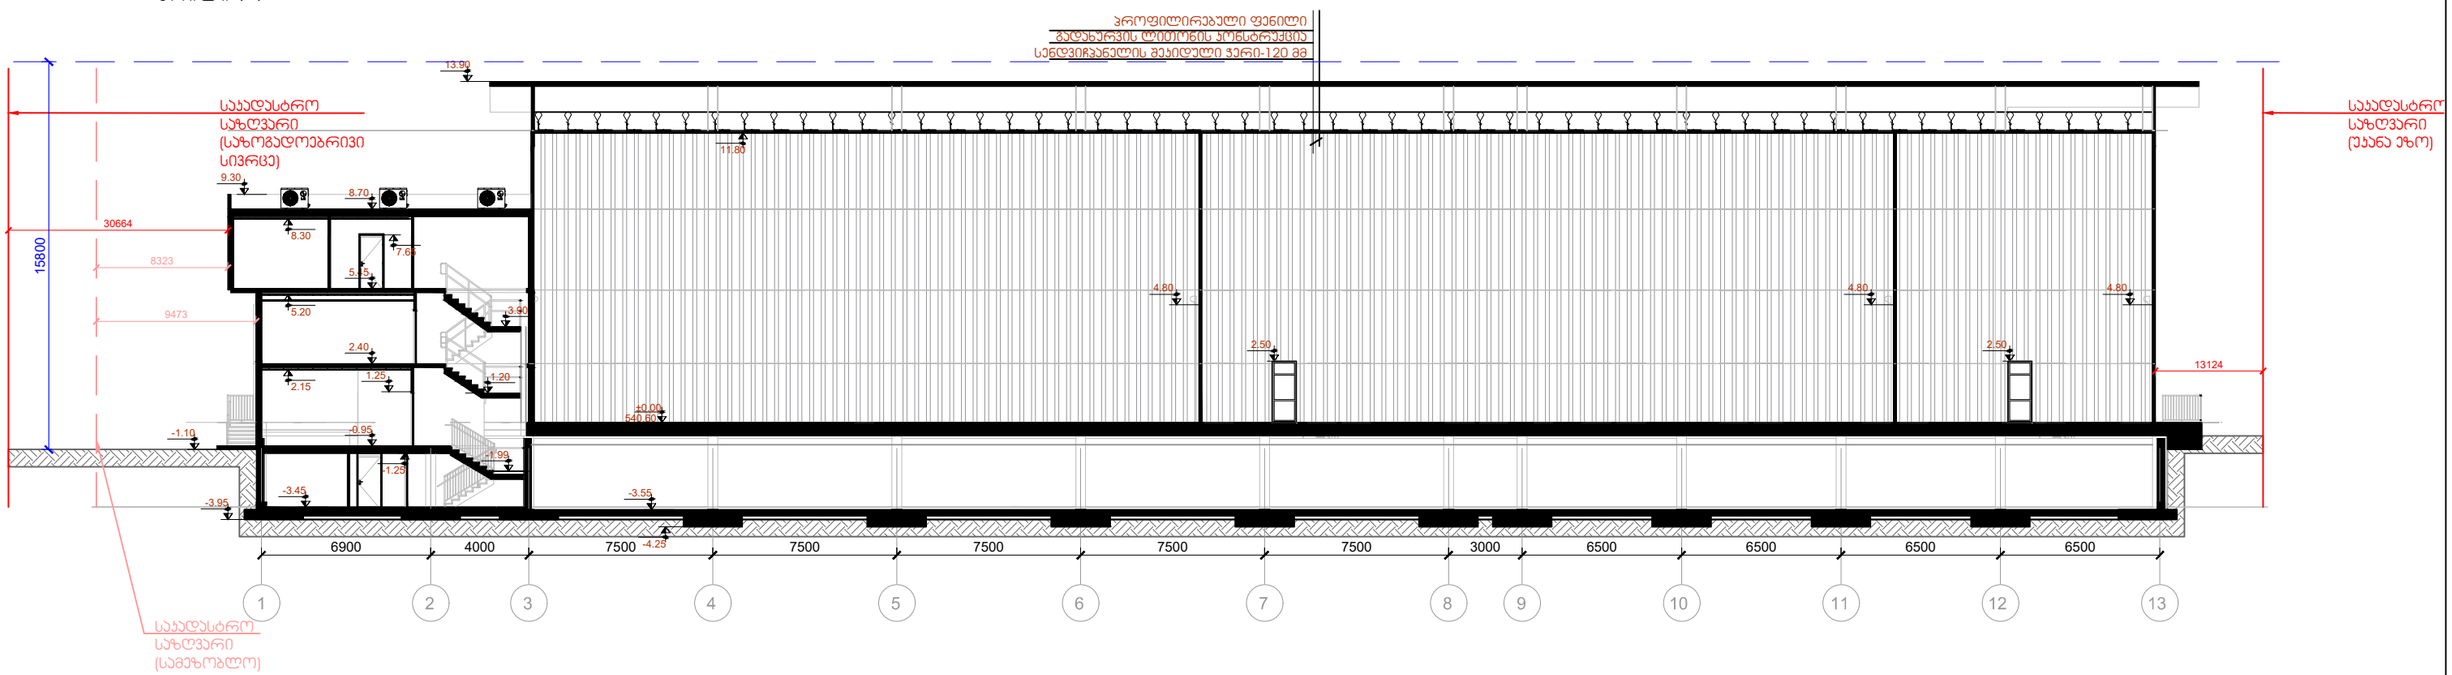

შენობის მაქსიმალური სიმაღლის განსაზღვრა:
მანძილი შენობის საანგარიშო სიბრტყემდე (საზოგადოებრივი სივცრიდან)
H=L/Y
H= 30.6/0.25= 122.4

შენიშვნა:
შენობიის მაქსიმალური სიმაღლე განისაზღვრა ჩიხური ნაწილიდან
მანძილი შენობის საანგარიშო სიბრტყემდე ჩიხურ ნაწილში
H=L/Y
H= 3.95/0.25= 15.8

ჭრილი 2-2

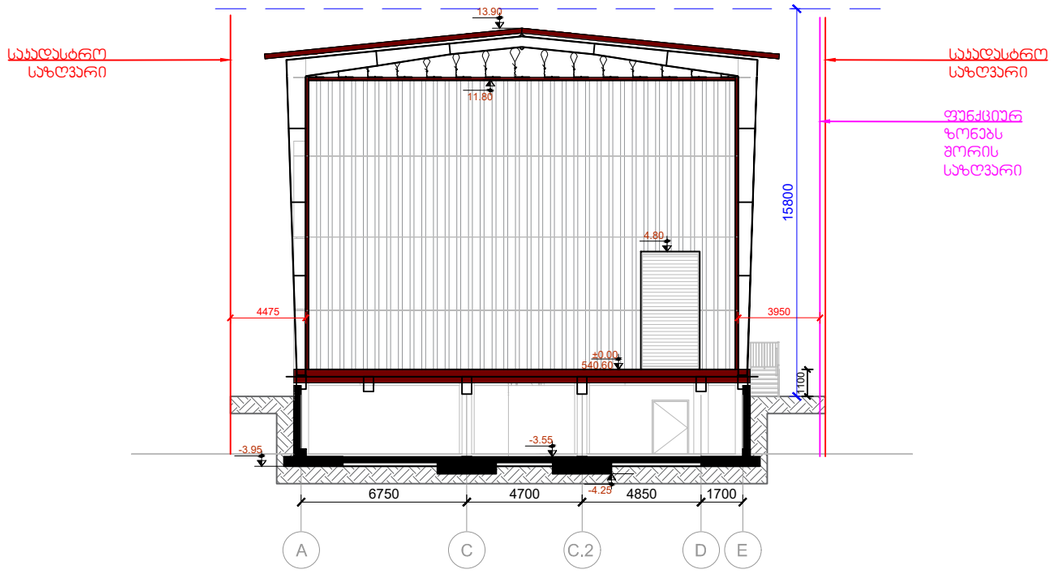

შენობის მაქსიმალური სიმაღლის განსაზღვრა:
მანძილი შენობის საანგარიშო სიბრტყემდე (უკანა ეზო)
H=L/Y
H= 13.1/0.25= 52.4

შენიშვნა:
შენობიის მაქსიმალური სიმაღლე განისაზღვრა ჩიხური ნაწილიდ
მანძილი შენობის საანგარიშო სიბრტყემდე ჩიხურ ნაწილში
H=L/Y
H= 3.95/0.25= 15.8

შენიშვნა:
შენობიის მაქსიმალური სიმაღლე განისაზღვრა ჩიხური ნაწილიდან
მანძილი შენობის საანგარიშო სიბრტყემდე ჩიხურ ნაწილში
H=L/Y
H= 3.95/0.25= 15.8

დამკვეთი: შპს "ჯი-ეს"	პროექტის სახელწოდება: ქ.თბილისი საქნავთის დასახლებაში (ს/კ 01.19.15.007.014) სამაცივრე სასაწყობე შენობის პროექტი	შპს "ა არქიტექტურა" A Architecture "A Architecture" Ltd.	მისამართი თბილისი, ჰეკინის გამზ.2 2. Pekini Ave. 0192; Tbilisi, Georgia Tel:+ (995 599) 19 01 11; e-mail: thomaabashidze@gmail.com	თანამდებობა	გვარი	ხელმოწერა	მასშტაბი 1:250	ნახაზი: სიმაღლის განსაზღვრის სქემა
				მთ.არქიტექტორი	თ.აბაშიძე			
				არქიტექტორი	ნ.გოგოხია		თარიღი 2025	
				დამპროექტებელი	ნ.გოგოხია		სტადია ფურცელი	ფურცლების
							მუშა პროექტი 28	