გაზმომარაგების სქემები

ქალაქი თბილისი
ავთო ვარაზის ქუჩა ნ.22ა
01.14.01.001.515

2025 წ.

გაზმომარაგების ძირითად ქსელზე დაერთება

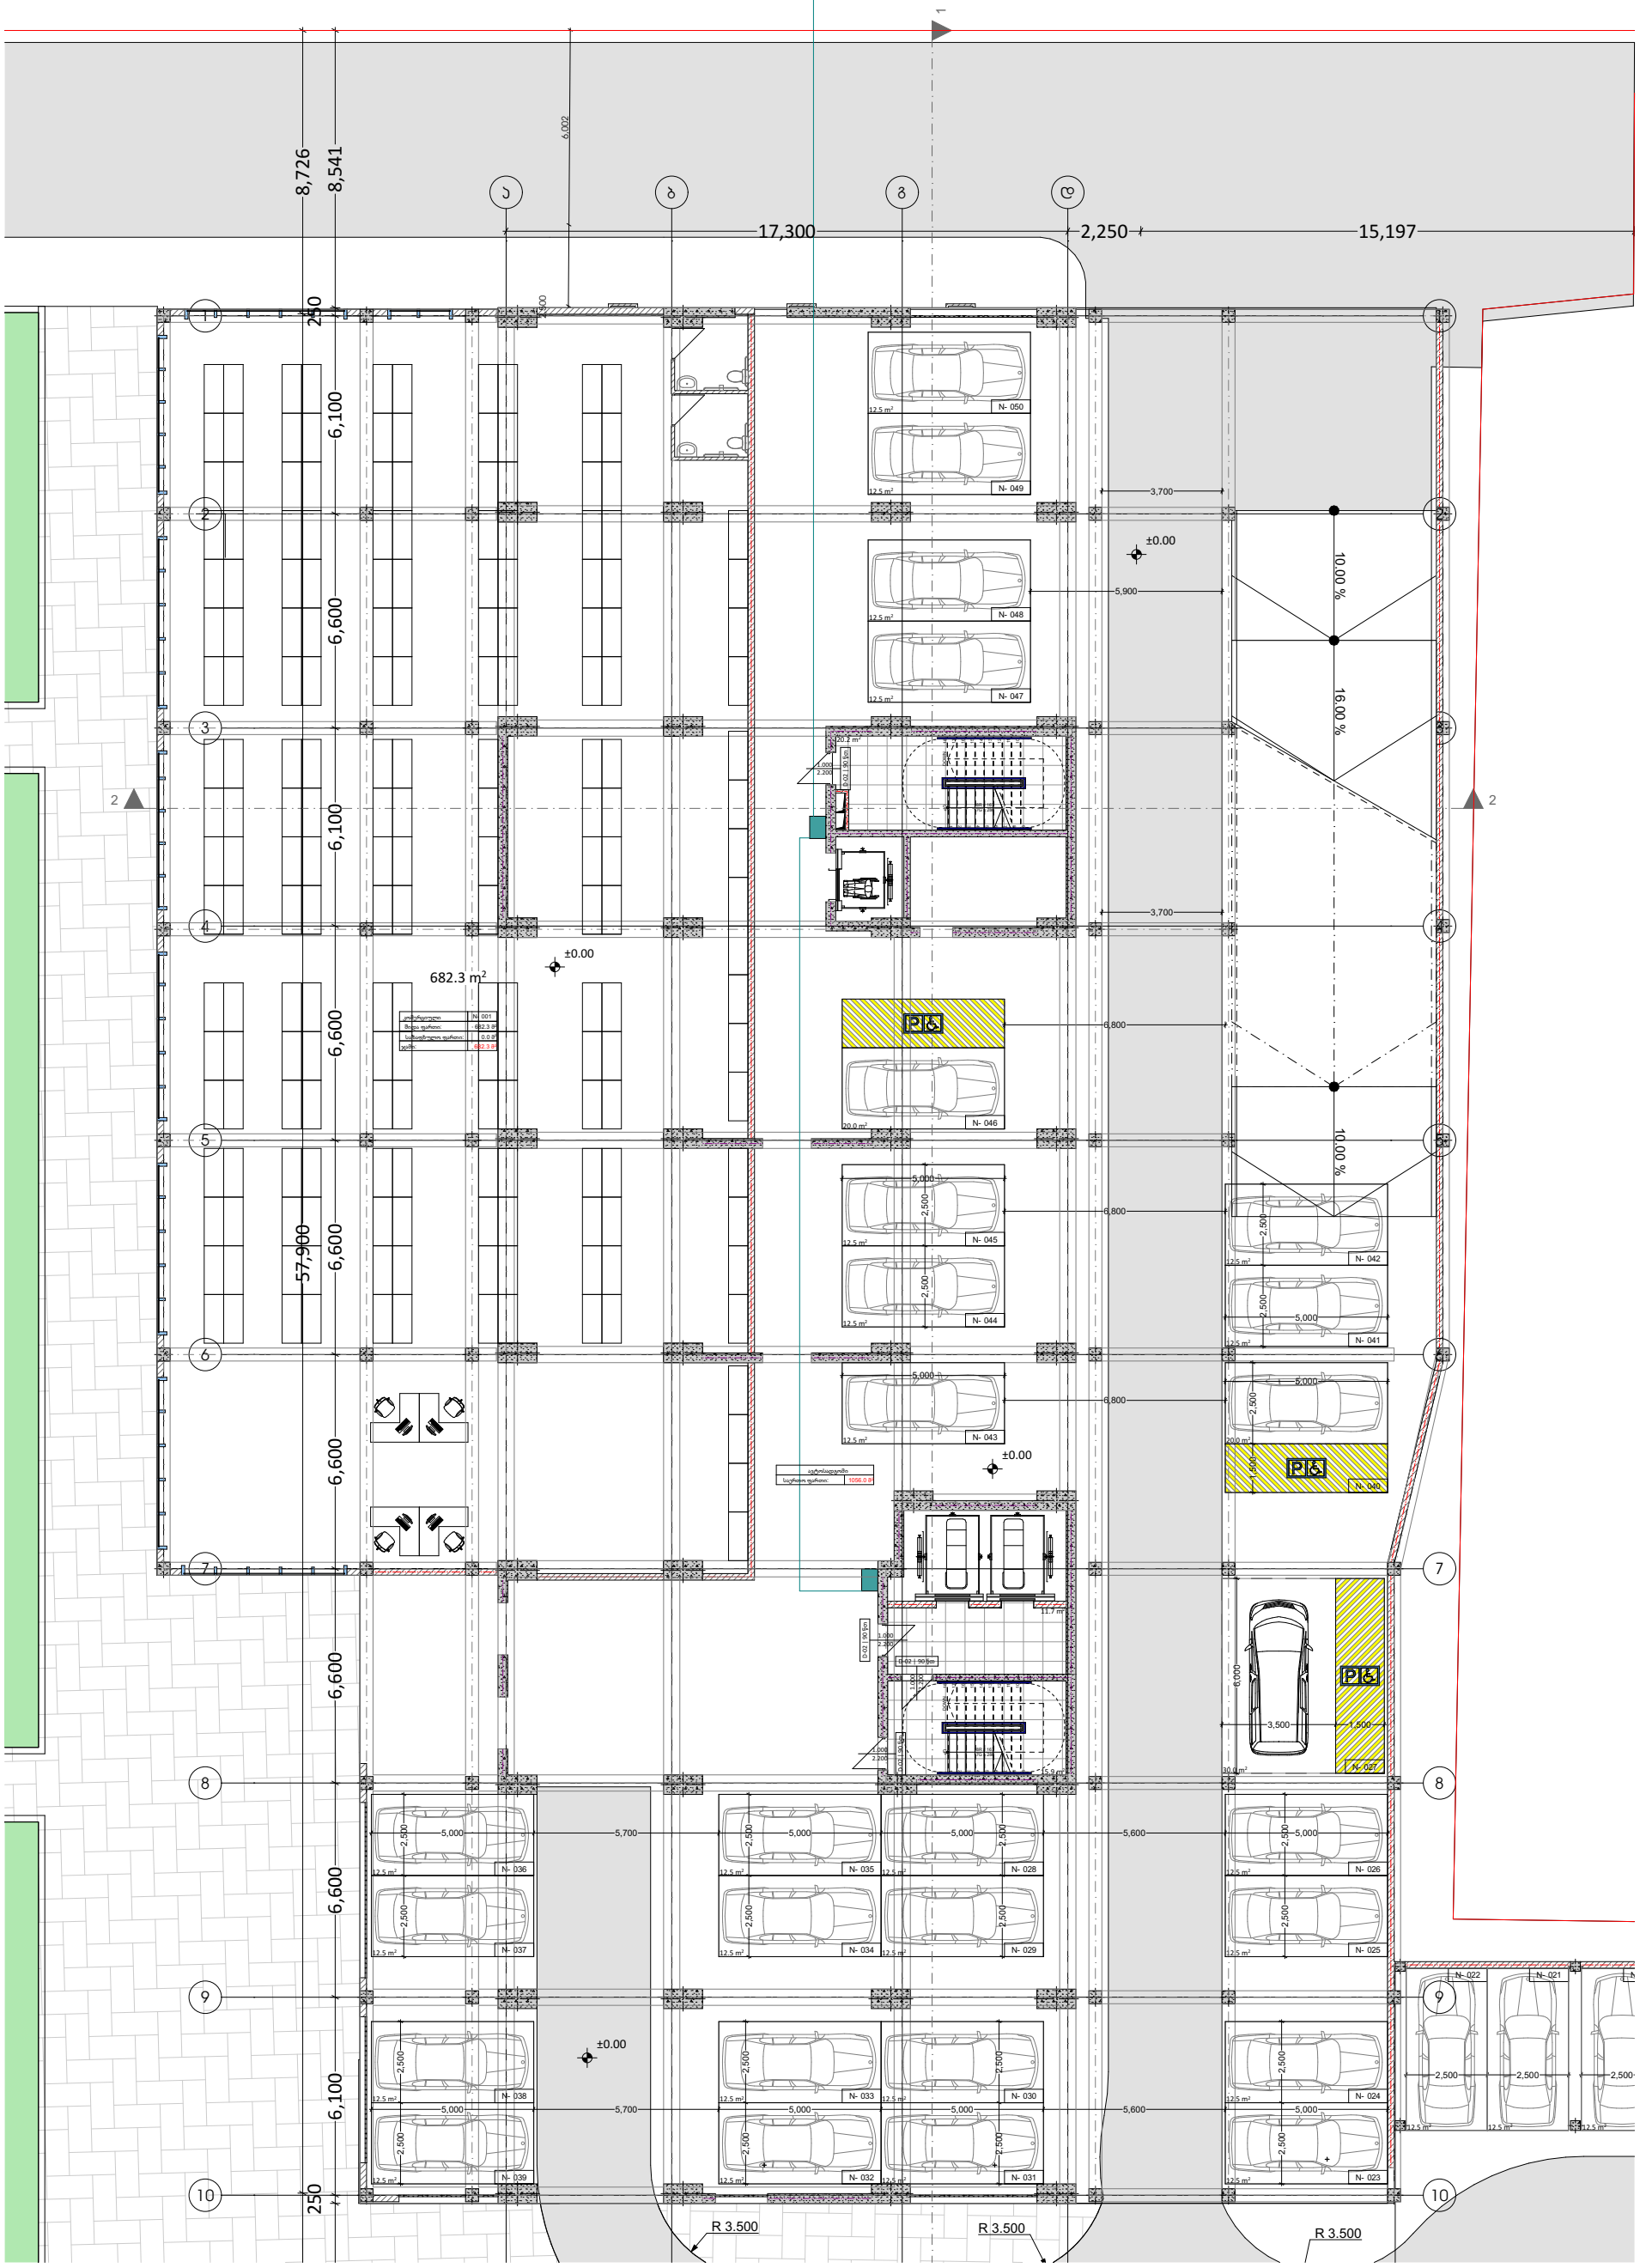

გაზმომარაგების გეგმა

ობიექტი

მრავალბინიანი
საცხოვრებელი
სახლი

მისამართი

ქალაქი თბილისი,
ავთო ვარაზის ქუჩა N22ა

ს.კ. 01.14.01.001.515

პირობითი აღნიშვნები

- ბუნებრივი აირის დგარი
- ბუნებრივი აირის მრიცხველი
- ბუნებრივი აირის მილი

ფურცლის ზომა

A3

თბილისი 2025 წ.

გაზმომარაგების გეგმა სართულებზე ნიშნულით:

+0.00











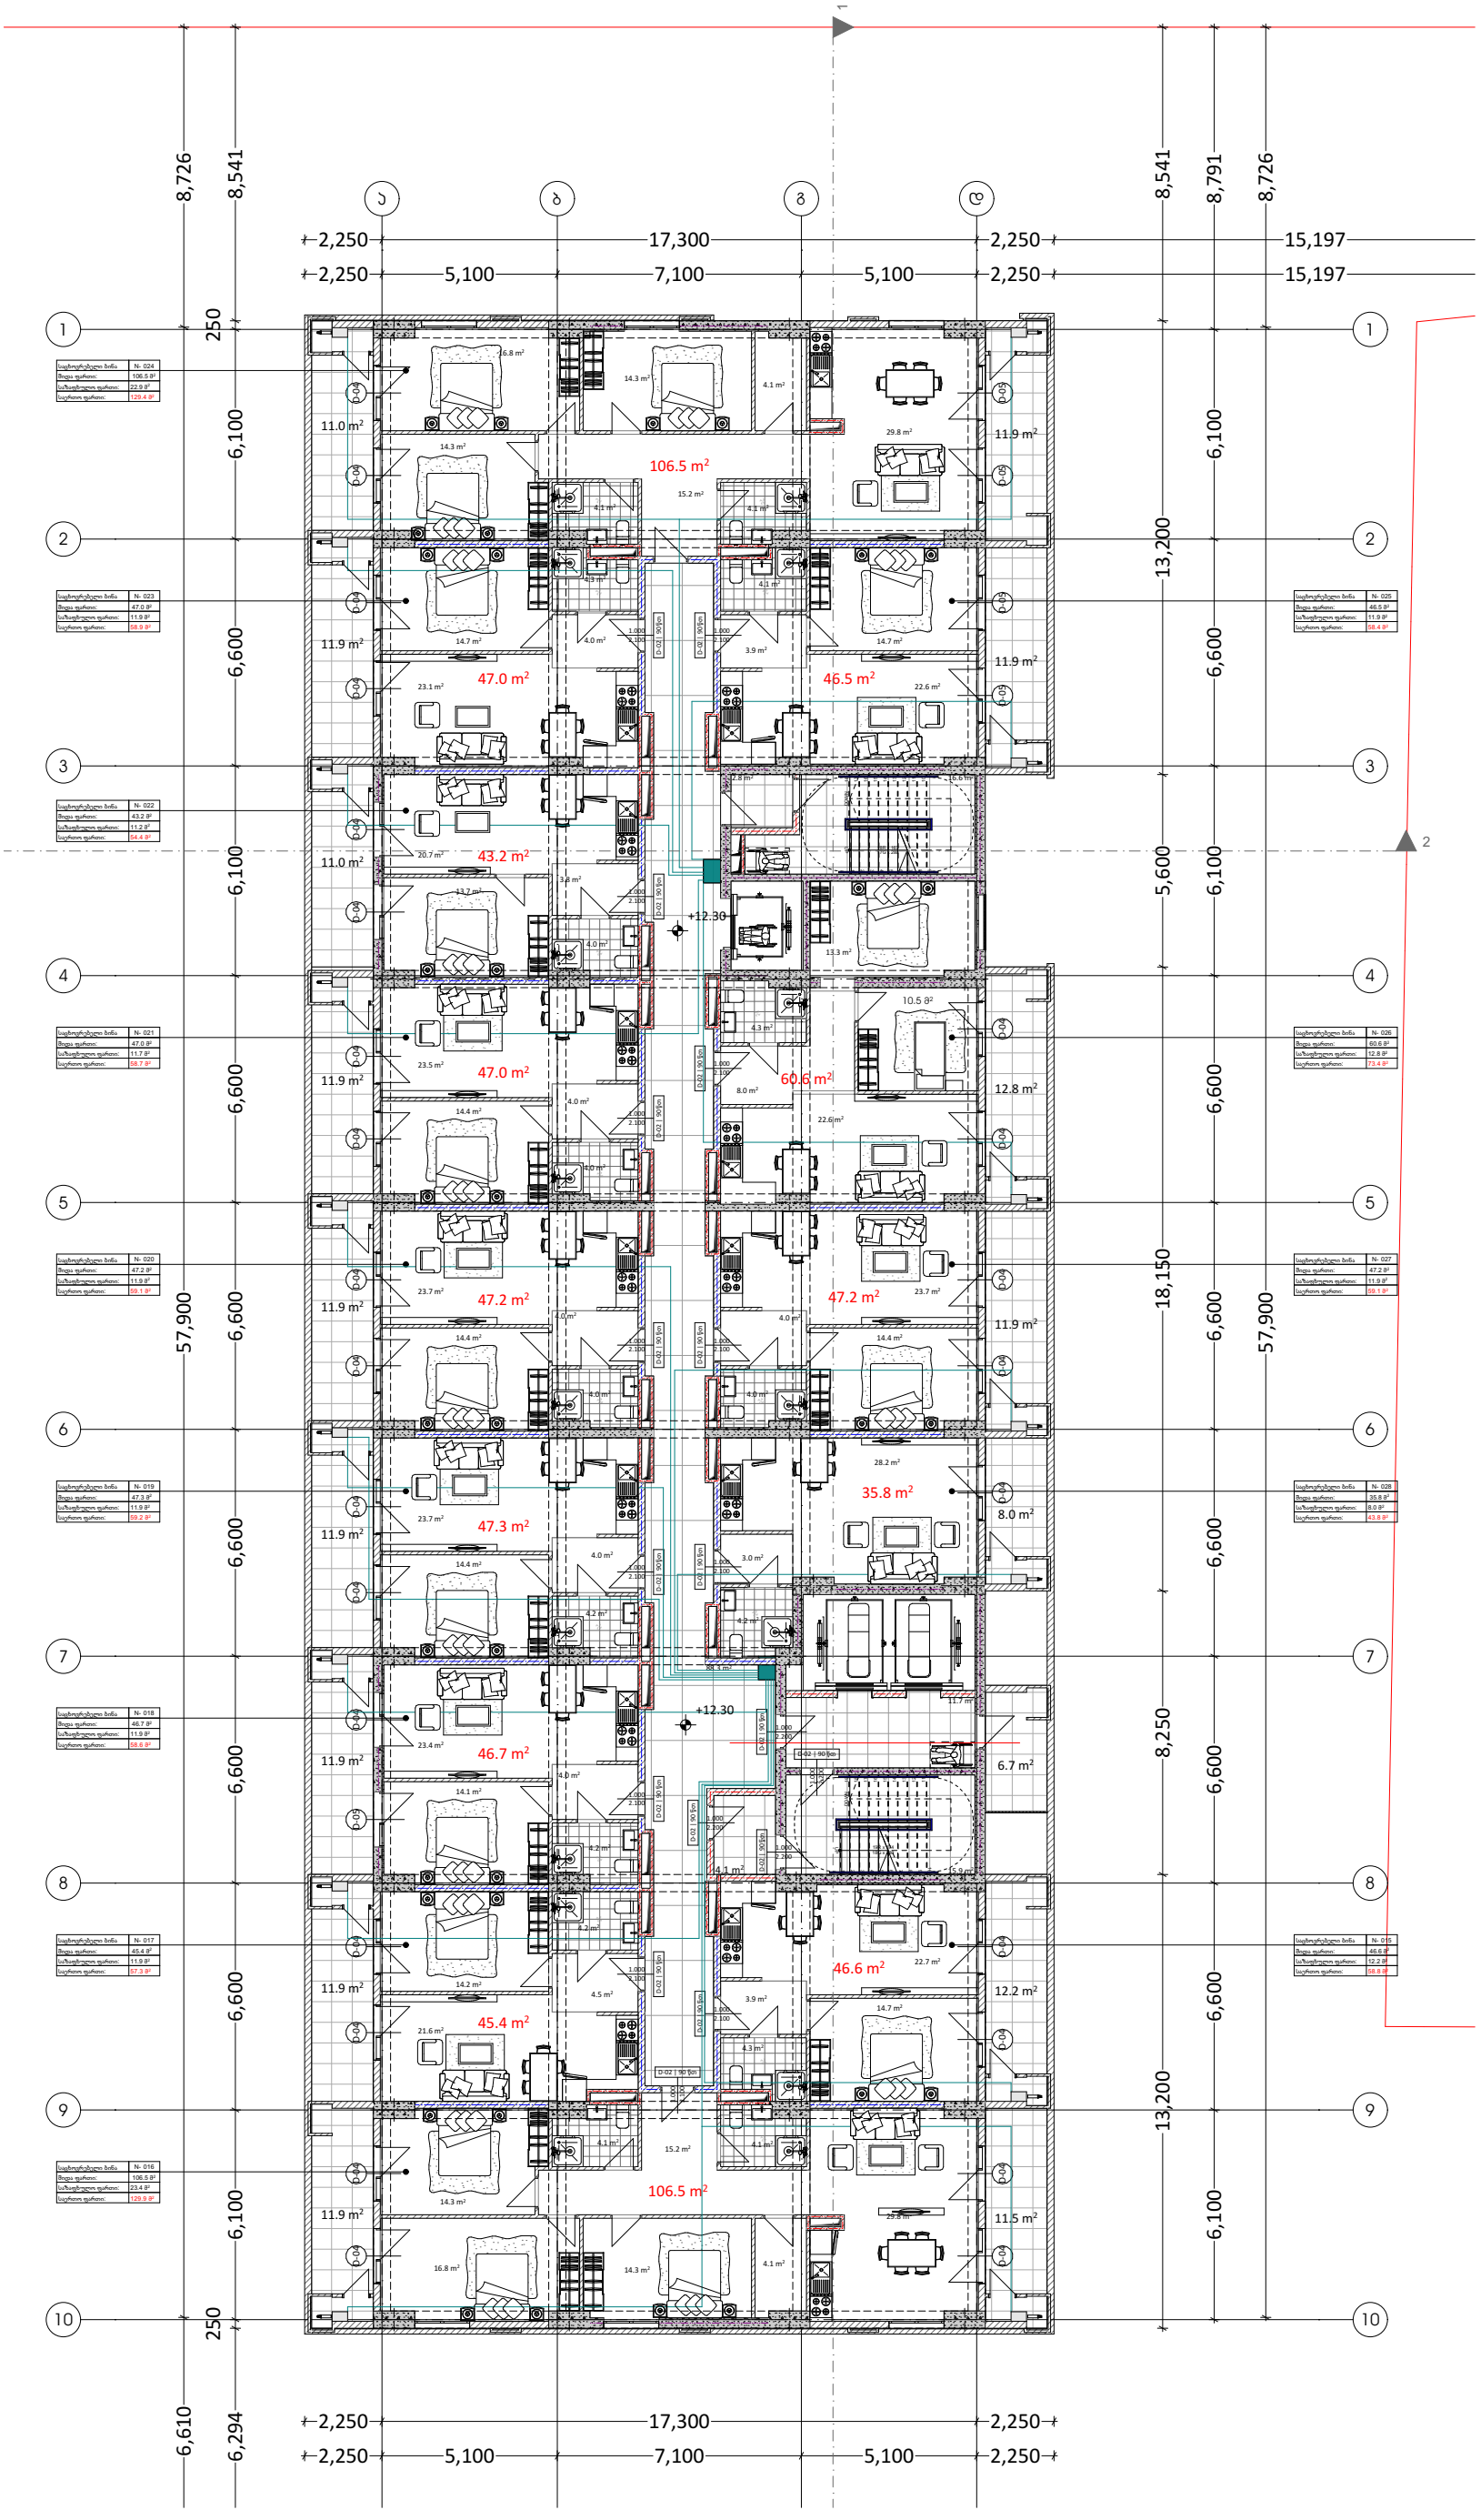

გაზომარაგების გეგმა

ობიექტი

მრავალბინიანი
საცხოვრებელი
სახლი

მისამართი

ქალაქი თბილისი,
ავთო ვარაზის ქუჩა N22ა

ს.კ. 01.14.01.001.515

პირობითი აღნიშვნები

ბუნებრივი აირის დგარი

ბუნებრივი აირის მრიცხველი

ბუნებრივი აირის მილი

ფურცლის ზომა

A3

თბილისი 2025 წ.

გაზომარაგების გეგმა სართულებზე ნიშნულით:

+12.30 / +15.60 / +18.90
+22.20 / +25.50 / +28.80
+32.10 / +35.40 / +38.70
+42.00 / +45.30 / +48.60
+51.90 / +55.20 / +58.50
+61.80 / +65.10 / +68.40
+71.70

გათბობისა და ვენტილაციის სქემები

ქალაქი თბილისი
ავთო ვარაზის ქუჩა ნ.22ა
01.14.01.001.515

2025 წ.

გათბობა - ვენტილაციის გეგმა

ობიექტი

მრავალბინიანი
საცხოვრებელი
სახლი

მისამართი

ქალაქი თბილისი,
ავთო ვარაზის ქუჩა N22ა

ს.კ. 01.14.01.001.515

პირობითი აღნიშვნები

- ჰაერგამწოვი
- გათბობის გამშვები მილი
- გათბობის უკუმილი
- ფოლადის პანელური რადიატორი
- ფოლადის პანელური რადიატორი
- გათბობის ქვაბი

ფურცლის ზომა

A3

თბილისი 2025 წ.

გათბობა-ვენტილაციის გეგმა
სართულებზე ნიშნულებით:

+0.00

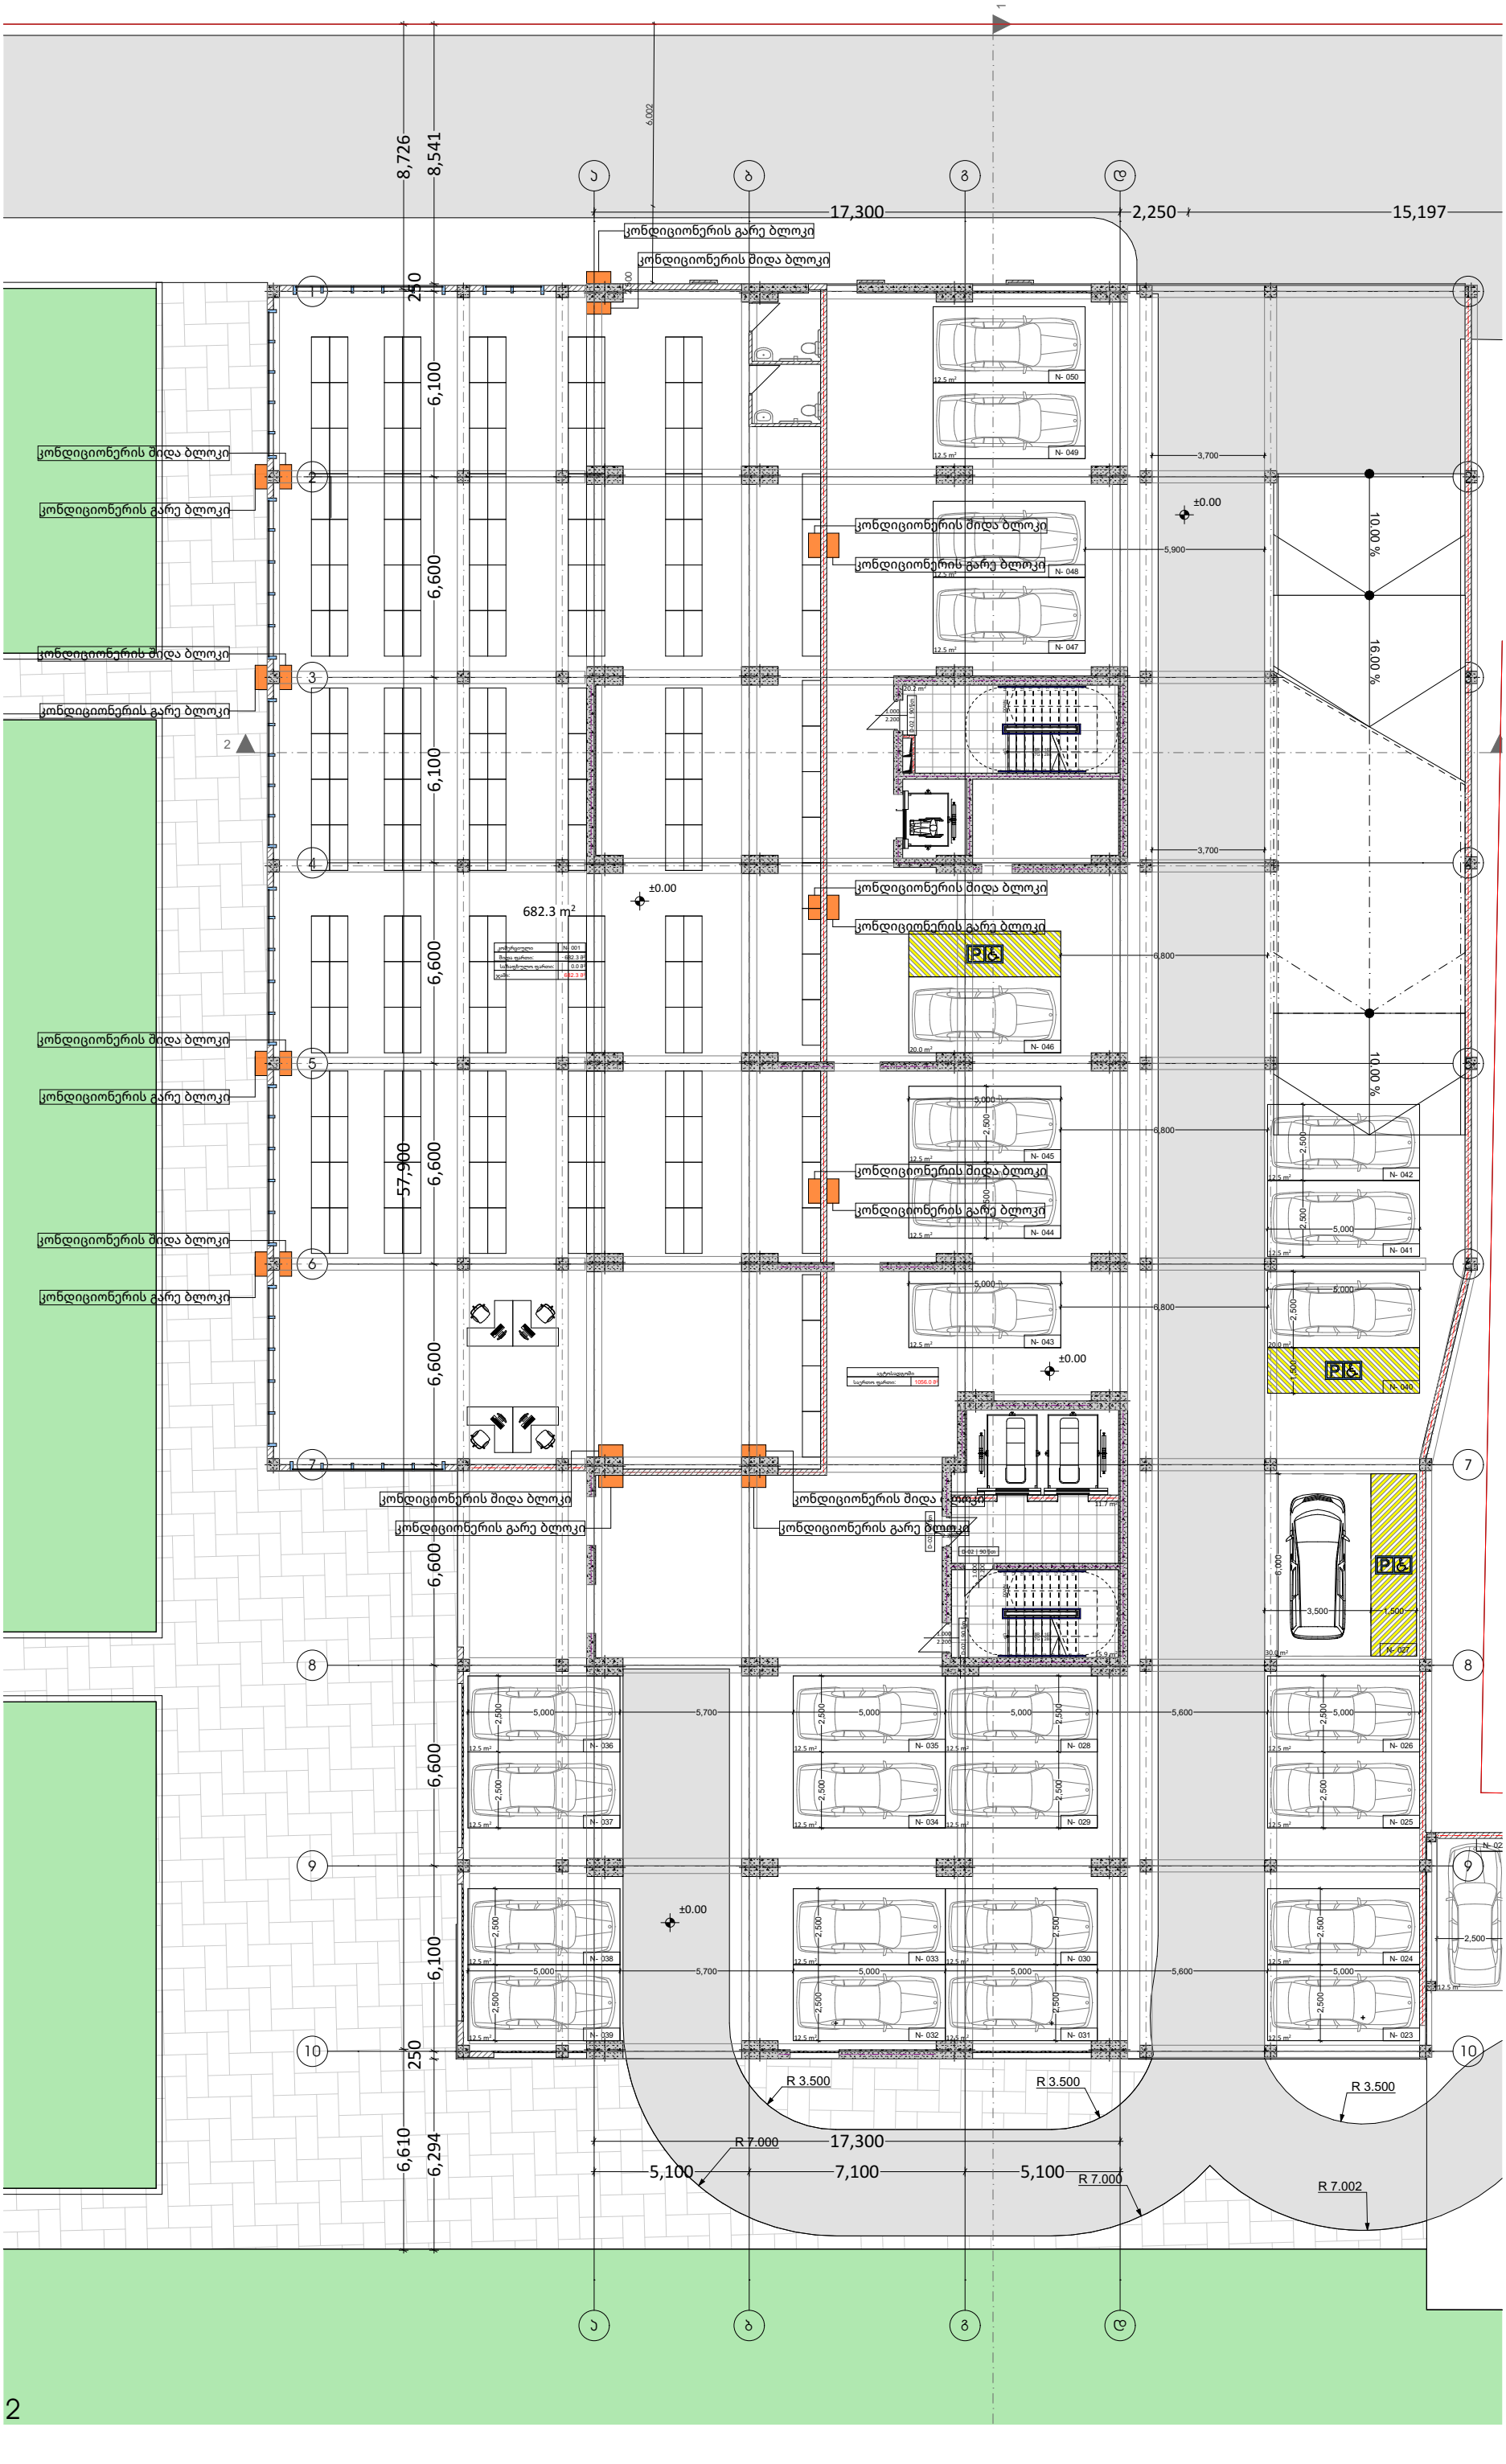

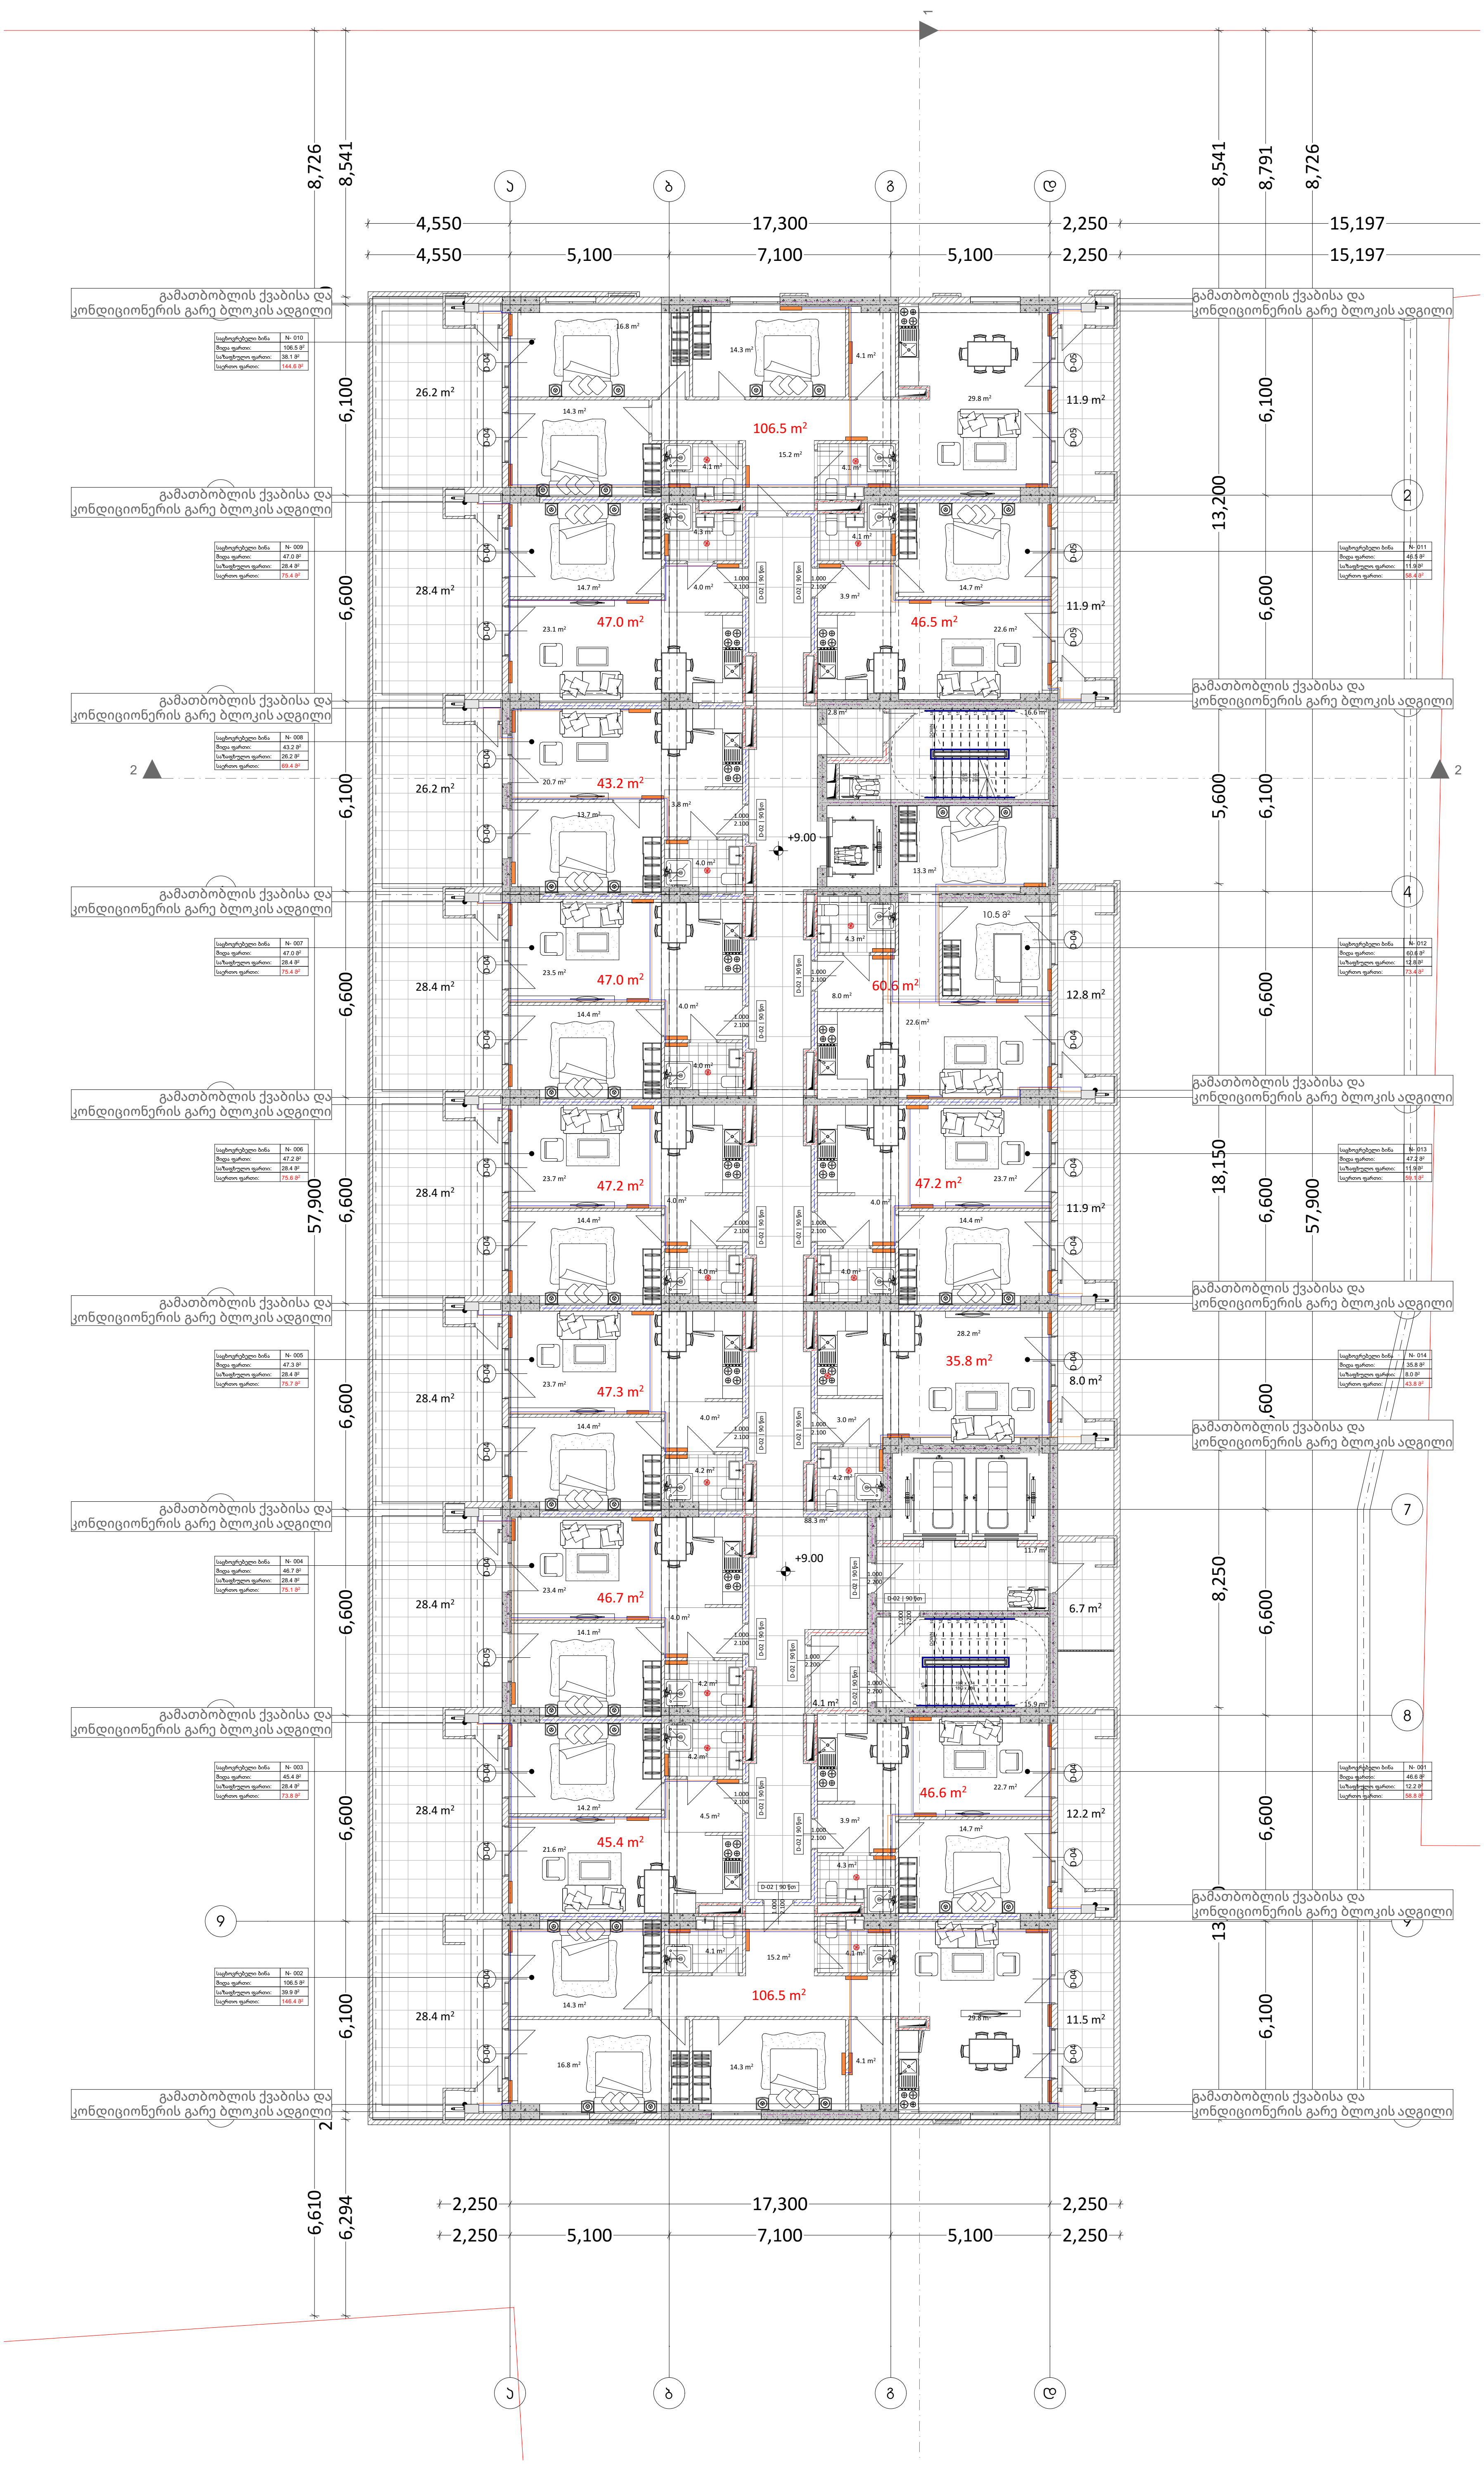

გათბობა - ვენტილაციის გეგმა

ობიექტი

მრავალბინიანი საცხოვრებელი სახლი

მისამართი

ქალაქი თბილისი,
ავთო ვარაზის ქუჩა N22ა

ს.კ. 01.14.01.001.515

პირობითი აღნიშვნები

- ჰაერგამწოვი
- გათბობის გამშვები მილი
- გათბობის უკუმილი
- ფოლადის პანელური რადიატორი
- ფოლადის პანელური რადიატორი
- გათბობის ქვაბი

ფურცლის ზომა

A3

თბილისი 2025 წ.

გათბობა-ვენტილაციის გეგმა სართულებზე ნიშნულებით:

+9.00

გათბობა - ვენტილაციის გეგმა

ობიექტი

მრავალბინიანი
საცხოვრებელი
სახლი

მისამართი

ქალაქი თბილისი,
ავთო ვარაზის ქუჩა N22ა

ს.კ. 01.14.01.001.515

პირობითი აღნიშვნები

- ჰაერგამწოვი
- გათბობის გამშვები მილი
- გათბობის უკუმილი
- ფოლადის პანელური რადიატორი
- ფოლადის პანელური რადიატორი
- გათბობის ქვაბი

ფურცლის ზომა

A3

თბილისი 2025 წ.

გათბობა-ვენტილაციის გეგმა სართულებზე ნიშნულებით:

+12.30 / +15.60 / +18.90
+22.20 / +25.50 / +28.80
+32.10 / +35.40 / +38.70
+42.00 / +45.30 / +48.60
+51.90 / +55.20 / +58.50
+61.80 / +65.10 / +68.40
+71.70

წყალგაყვანილობის სქემები

ქალაქი თბილისი
ავთო ვარაზის ქუჩა ნ.22ა
01.14.01.001.515

2025 წ.

წყალმომარაგების ძირითად ქსელთან დაერთება

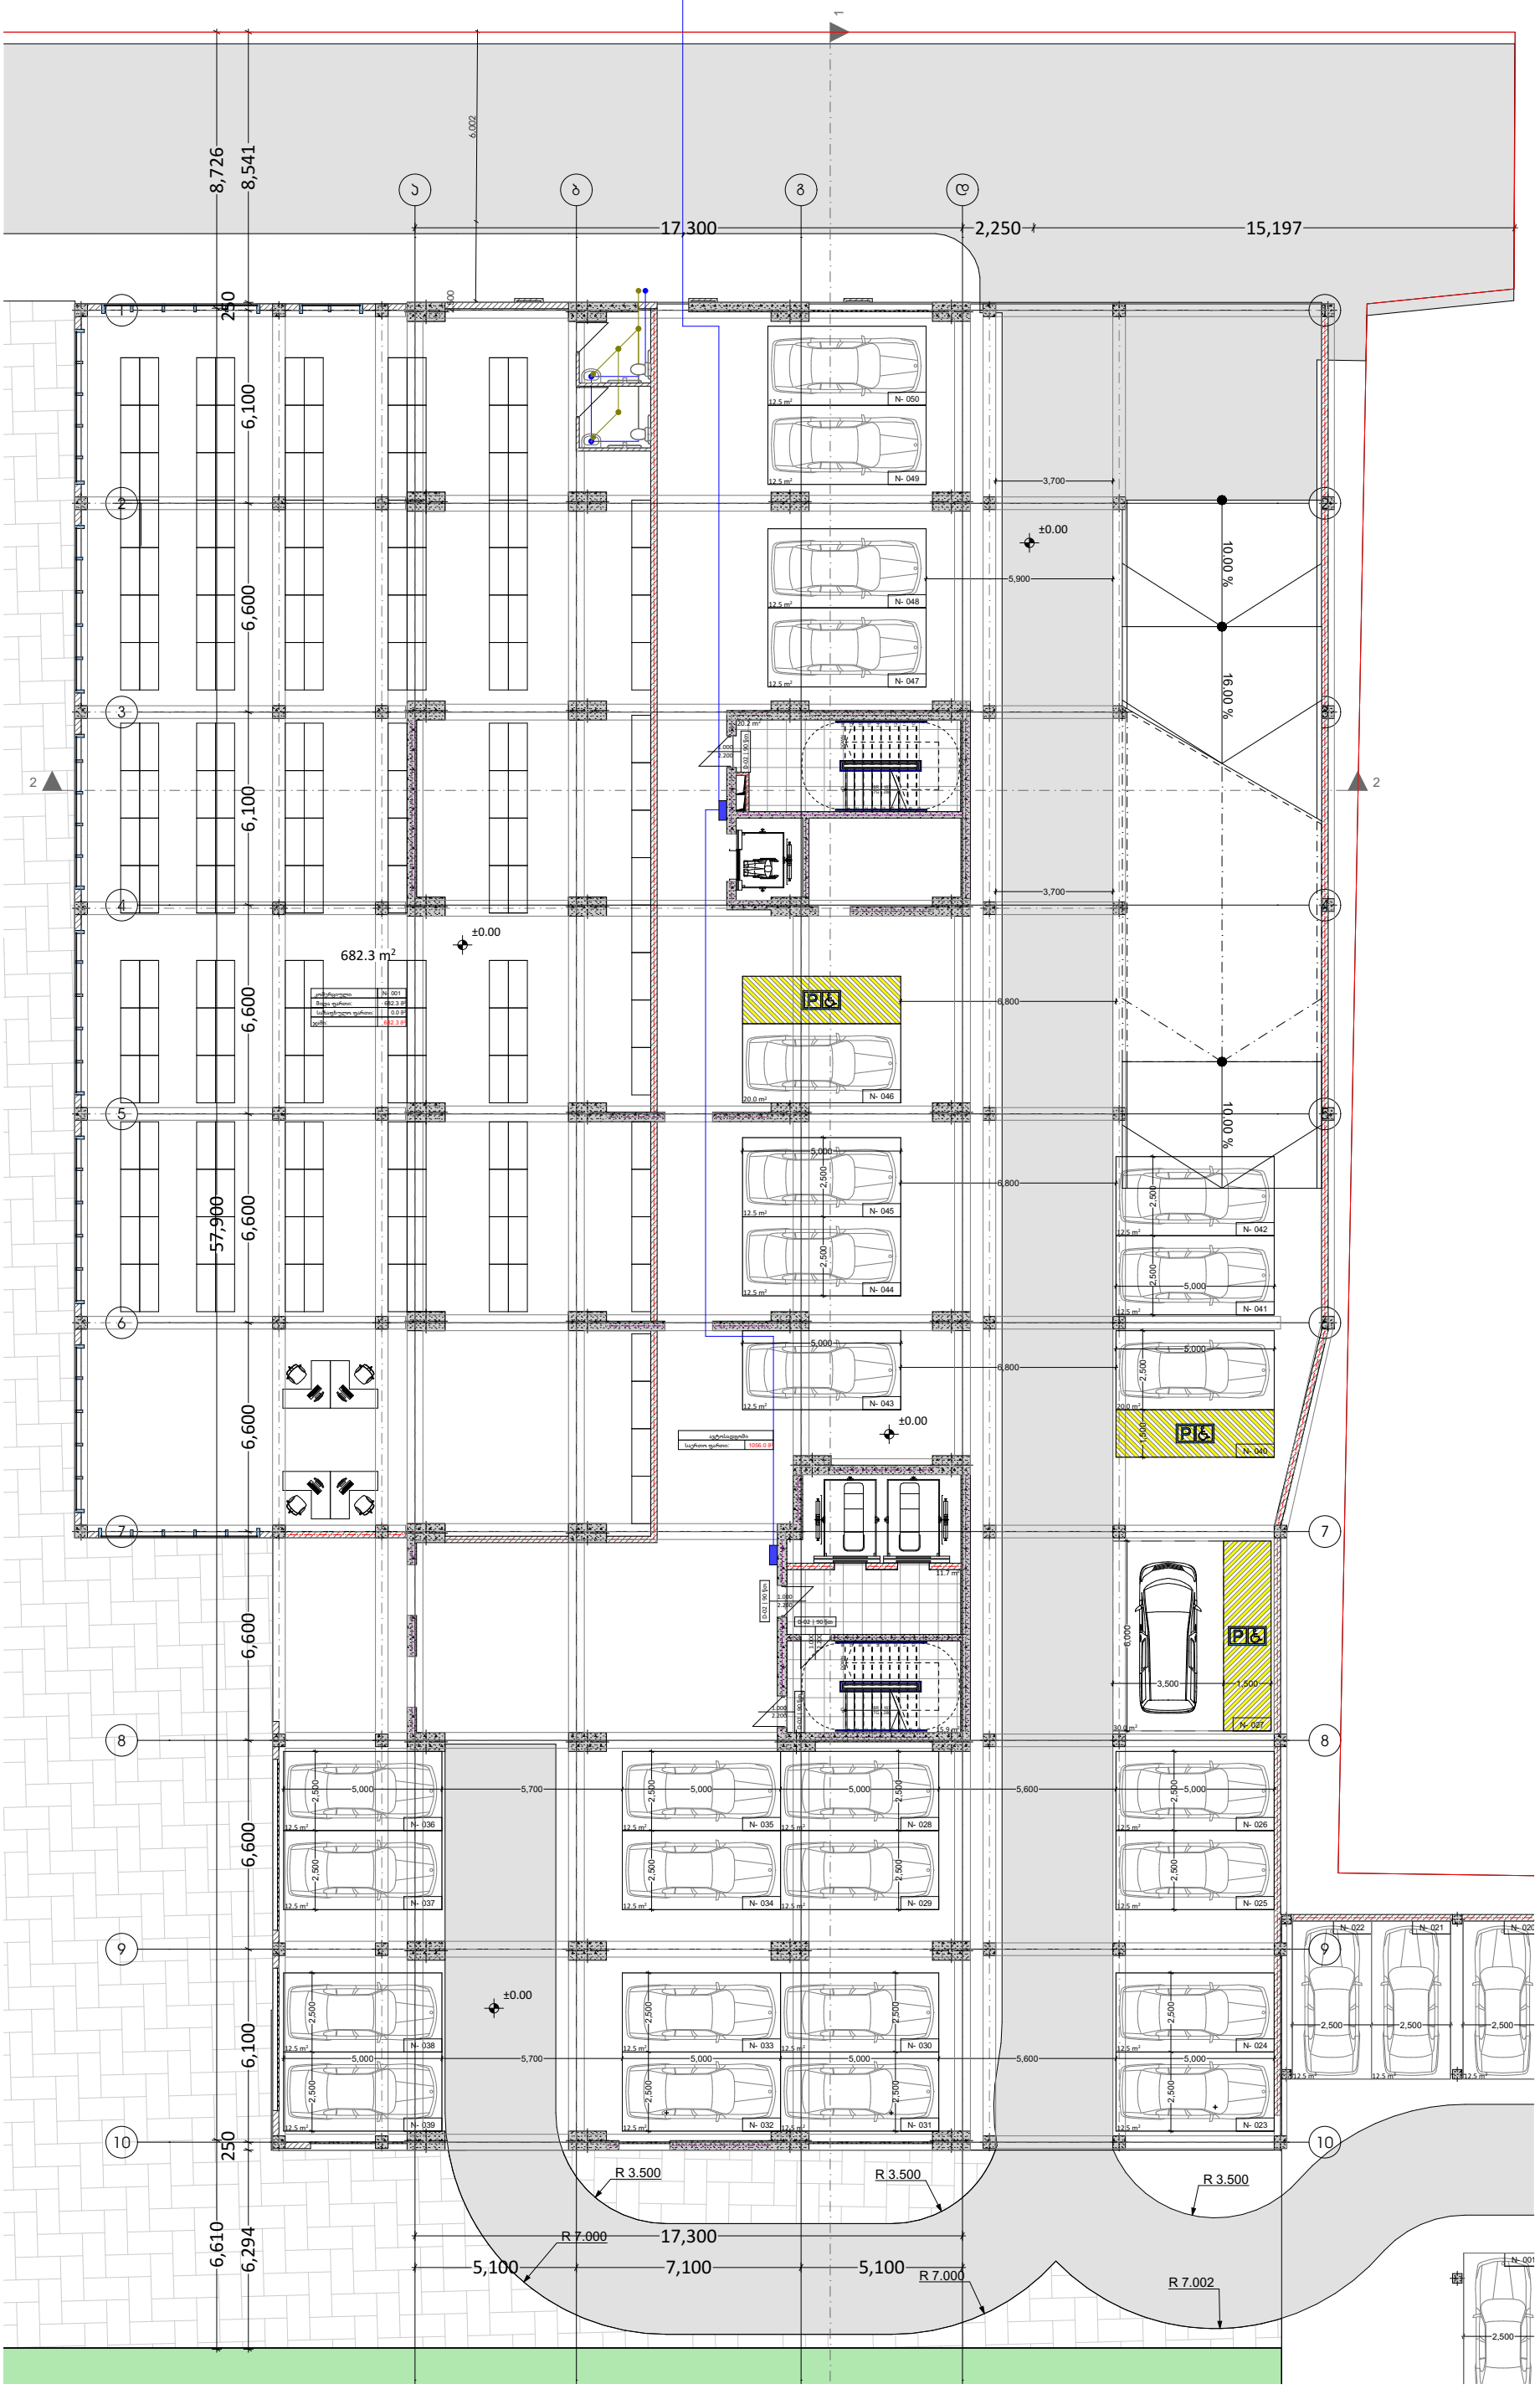

წყალმომარაგებისა და წყალარინების გეგმა

ობიექტი

მრავალბინიანი
საცხოვრებელი
სახლი

მისამართი

ქალაქი თბილისი,
ავთო ვარაზის ქუჩა N22ა

ს.კ. 01.14.01.001.515

პირობითი აღნიშვნები

- წყლის დგარი
- ცხელი წყლის მილი
- ცივი წყლის მილი
- წყლის ვენტილი
- ცხელი წყლის დგარი
- ცივი წყლის დგარი
- საკანალიზაციო მილი
- საკანალიზაციო დგარი

ფურცლის ზომა

A3

თბილისი 2025 წ.

წყალმომარაგებისა და წყალარინების გეგმა სართულებზე ნიშნულებით :

+0.00

წყალმომარაგებისა და წყალარინების გეგმა

ობიექტი

მრავალბინიანი
საცხოვრებელი
სახლი

მისამართი

ქალაქი თბილისი,
ავთო ვარაზის ქუჩა N22ა

ს.კ. 01.14.01.001.515

პირობითი აღნიშვნები

- წყლის დგარი
- ცხელი წყლის მილი
- ცივი წყლის მილი
- წყლის ვენტილი
- ცხელი წყლის დგარი
- ცივი წყლის დგარი
- საკანალიზაციო მილი
- საკანალიზაციო დგარი

ფურცლის ზომა

A3

თბილისი 2025 წ.

წყალმომარაგებისა და წყალარინების გეგმა სართულებზე ნიშნულებით :

+9.00

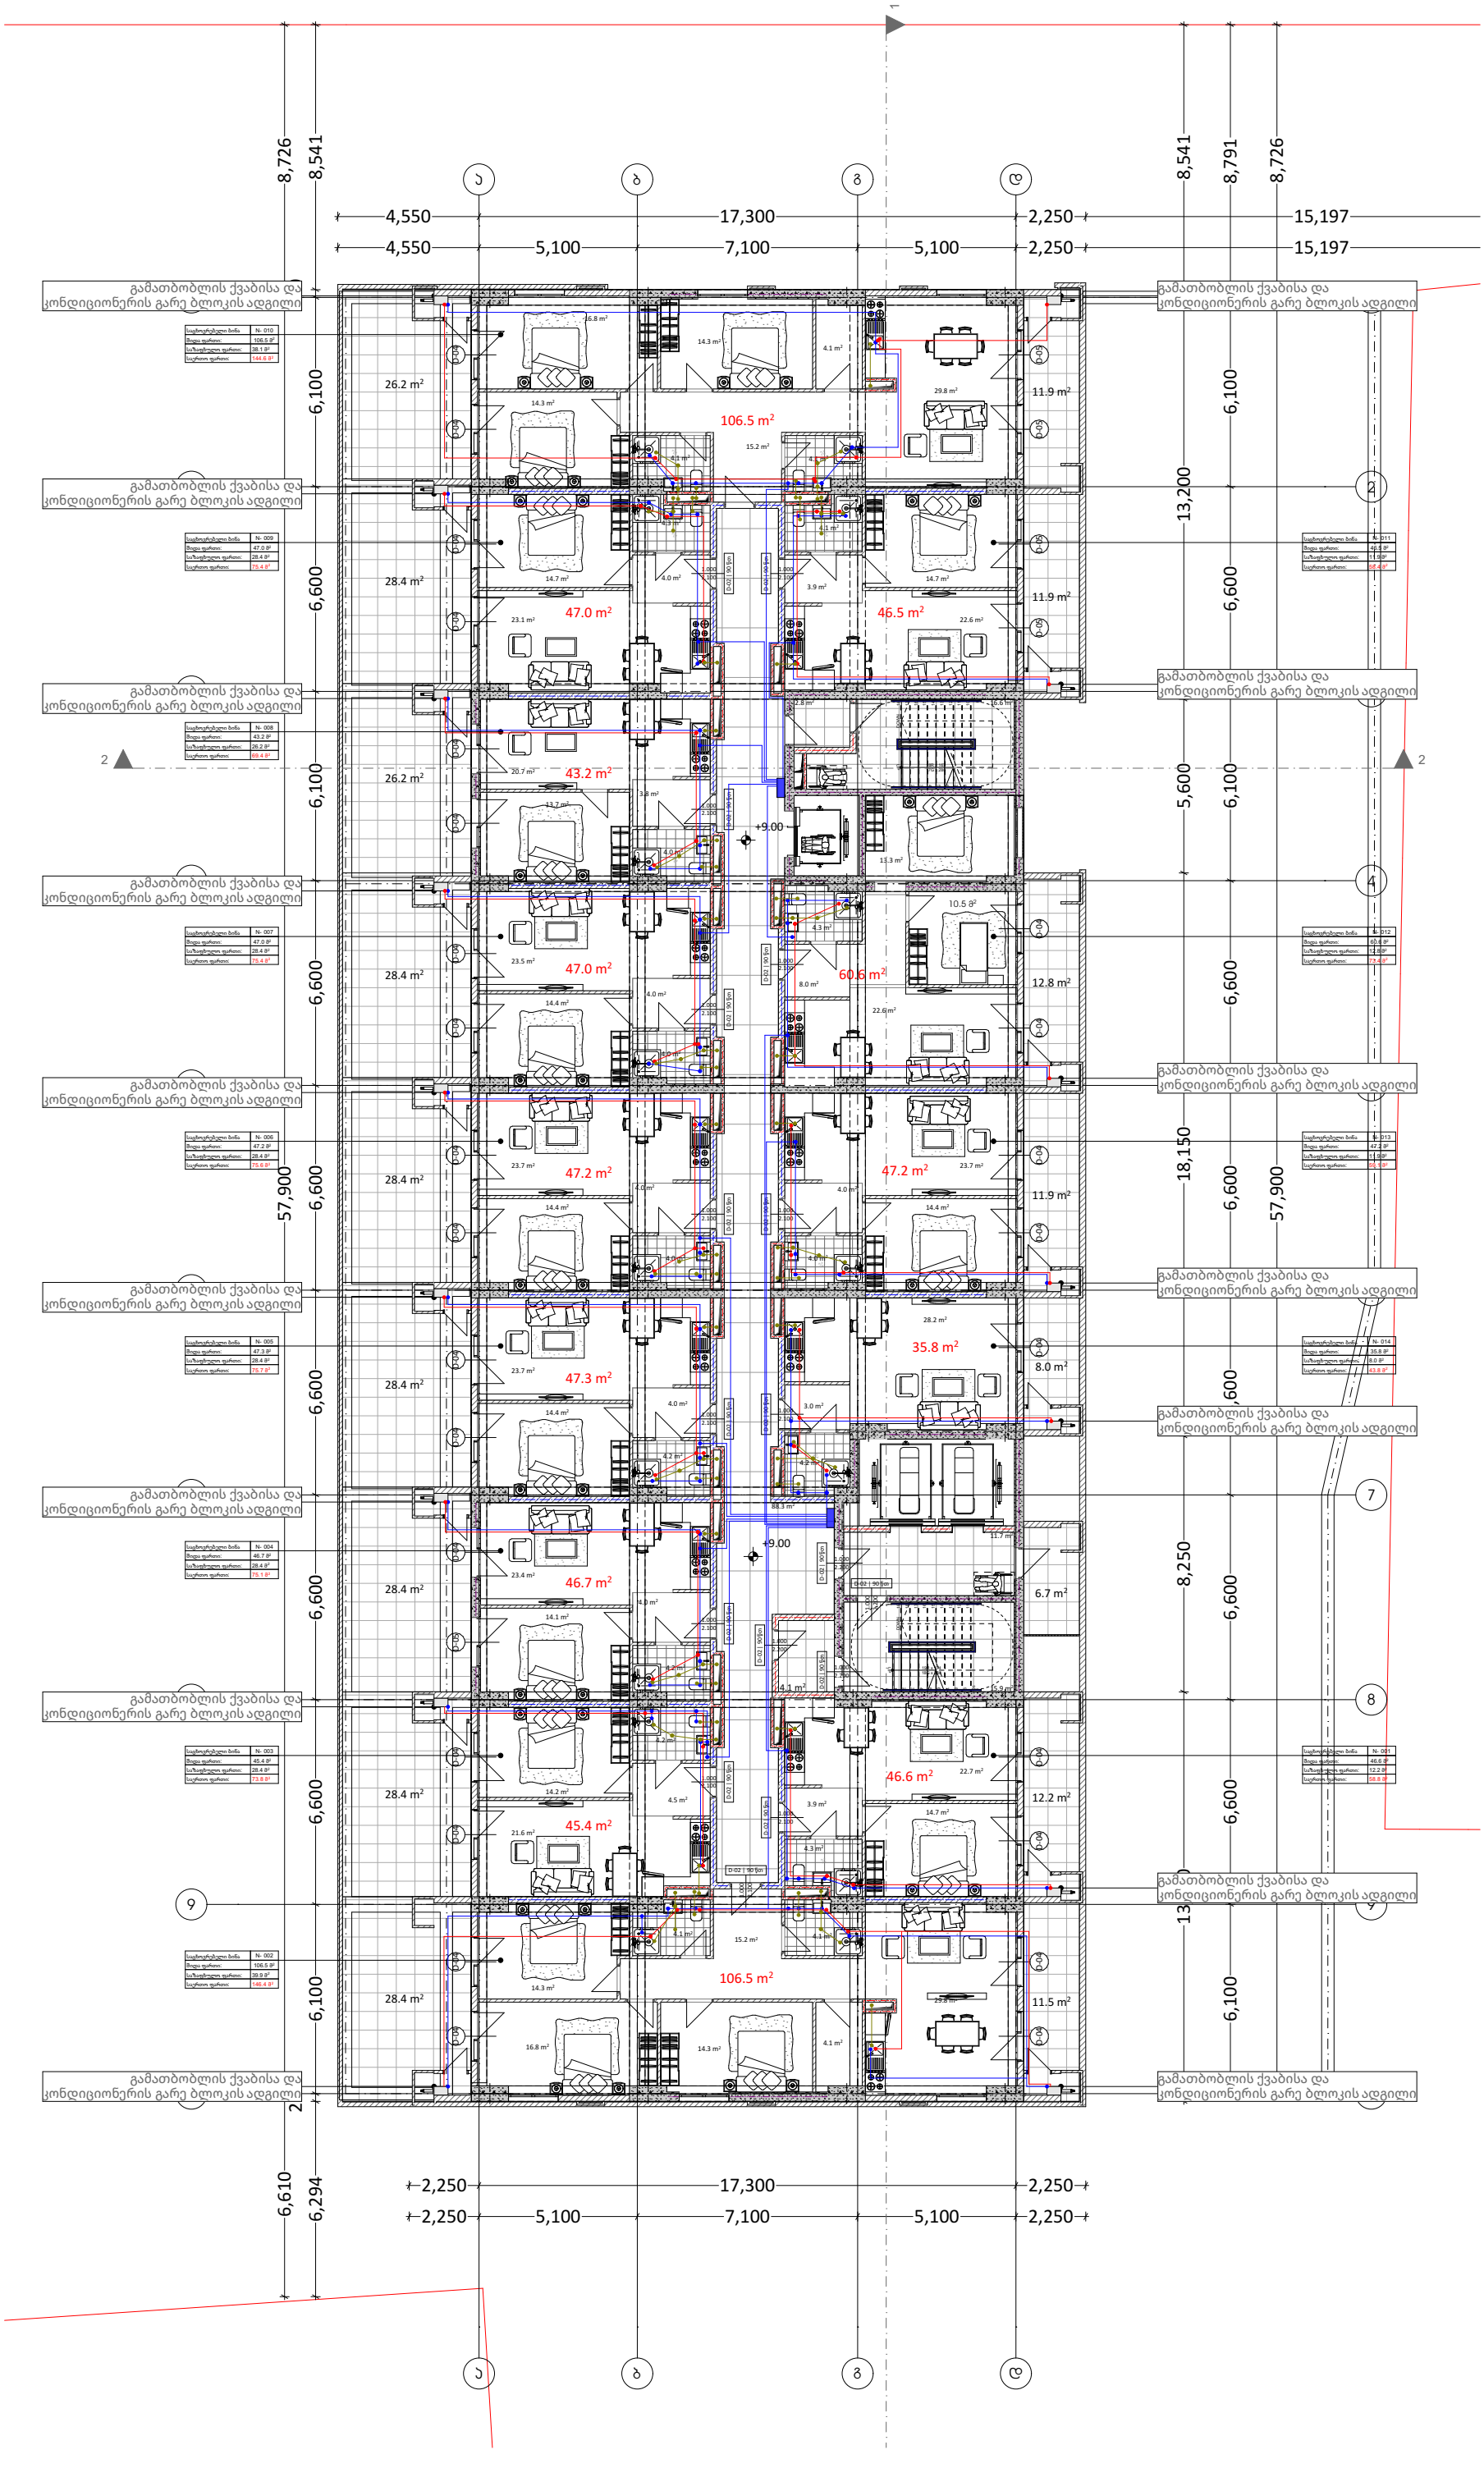

წყალმომარაგებისა და წყალარინების გეგმა

ობიექტი

მრავალბინიანი
საცხოვრებელი
სახლი

მისამართი

ქალაქი თბილისი,
ავთო ვარაზის ქუჩა N22ა

ს.კ. 01.14.01.001.515

პირობითი აღნიშვნები

- წყლის დგარი
- ცხელი წყლის მილი
- ცივი წყლის მილი
- წყლის ვენტილი
- ცხელი წყლის დგარი
- ცივი წყლის დგარი
- საკანალიზაციო მილი
- საკანალიზაციო დგარი

ფურცლის ზომა

A3

თბილისი 2025 წ.

წყალმომარაგებისა და წყალარინების გეგმა სართულებზე ნიშნულებით :

+12.30 / +15.60 / +18.90
+22.20 / +25.50 / +28.80
+32.10 / +35.40 / +38.70
+42.00 / +45.30 / +48.60
+51.90 / +55.20 / +58.50
+61.80 / +65.10 / +68.40
+71.70

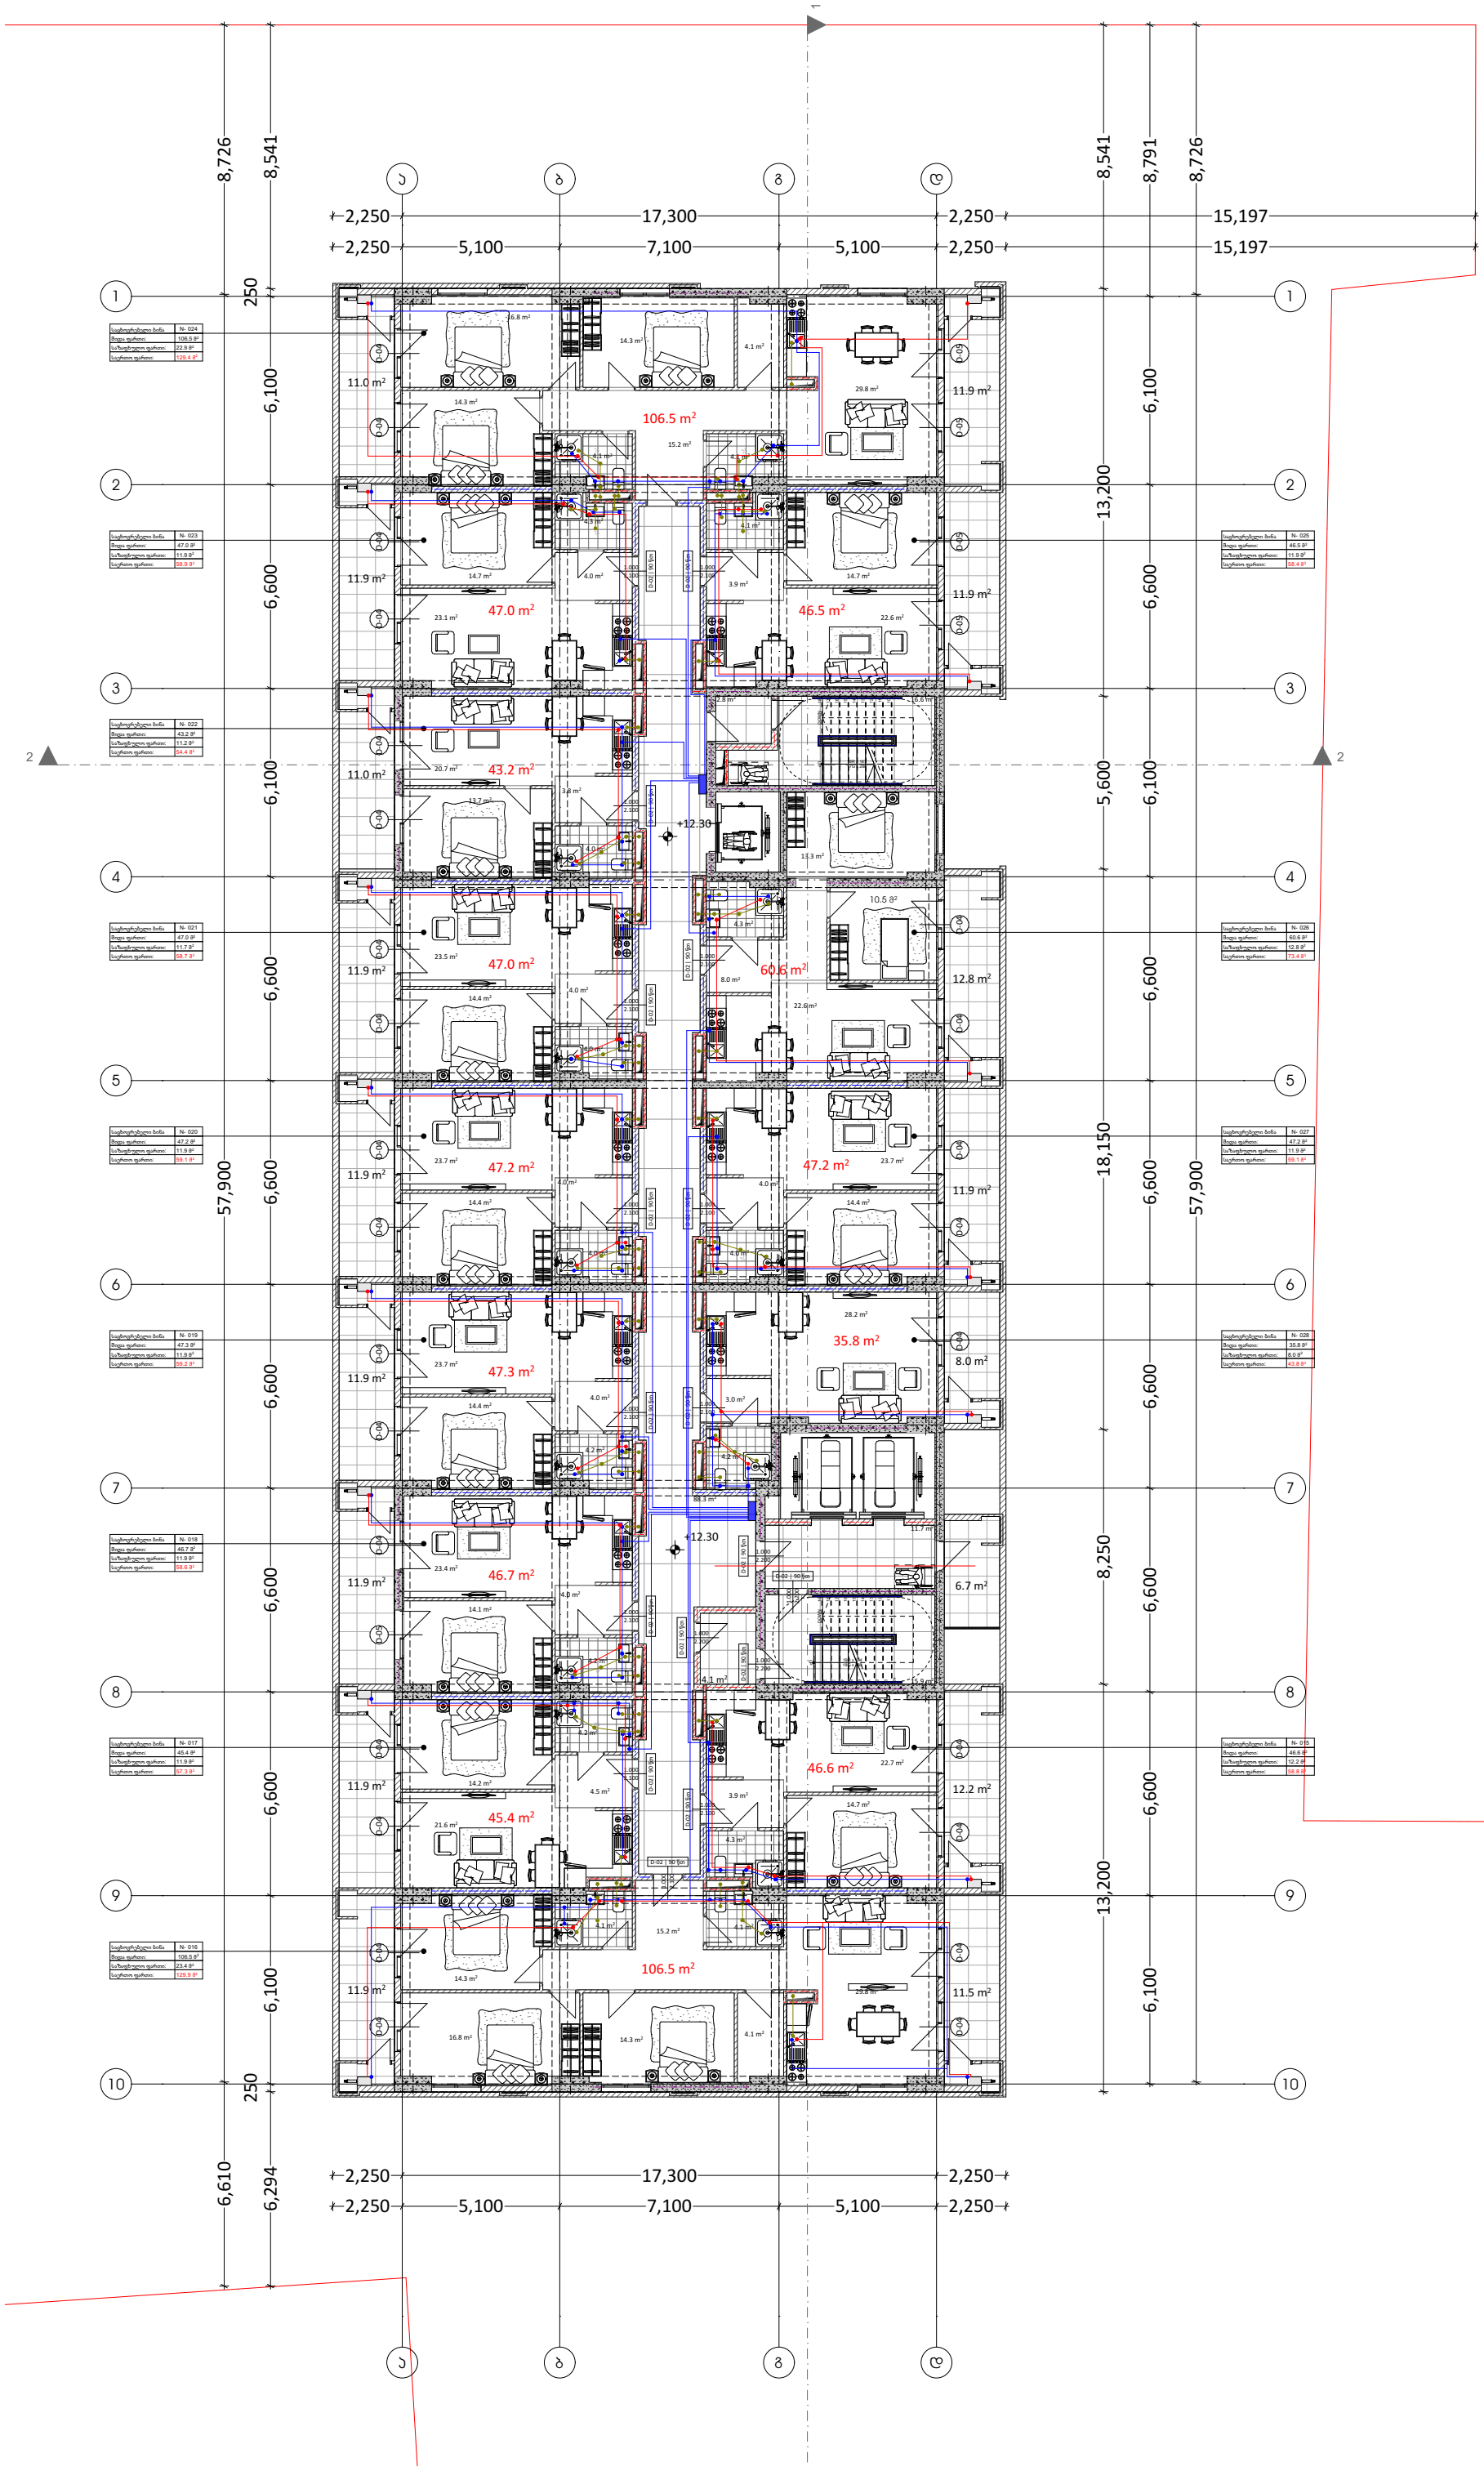

ელექტროგაყვანილობის სქემები

ქალაქი თბილისი
ავთო ვარაზის ქუჩა ნ.22ა
01.14.01.001.515

2025 წ.

ელ მომარაგების სისტემის აღწერა

საპროექტო ობიექტი წარმოადგენს თერთმეტ სართულიან მრავალფუნქციურ საცხოვრებელ კომპლექსს.
ელექტრო მომარაგების სქემები დამუშავებულია არქიტექტურული პროექტის შესაბამისად
ელექტრო მომარაგების პროექტი მოიცავს შენობაში ელ. ენერგიის განაწილების სქემებს.

ელექტრო მომარაგება განხორციელდება ენერგო- სადისტრიბუციო კომპანიის მიერ გაცემული
ტექნიკური პირობის საბუძველზე.
განათების ქსელში გამოყენებული კაბელი - NYM-J 3x1,5
როზეტების ქსელში გამოყენებული კაბელი - NYM-J 3x2,5
გაყვანილობა შესრულდება ფარულად კედლის ლესვაში.

პირობითი აღნიშვნები

ელ. გამანაწილებელი ფარი

როზეტი

ჩამრთველი ერთი კლავიშით

ჩამრთველი ორი კლავიშით

სანათი

ძირითადი გამანაწილებელი
ფარიდან მიმავალი სადენი

ელექტრო კაბელი
როზეტების ქსელისთვის

სანათებთან დამაკავშირებელი
სადენი

მაღალი ძაბვის კაბელი

შენიშვნა:
ყველა როზეტი მონტაჟდება იატაკის დონიდან 40სმ-ში,თუ არ არის მითითებული კონკრეტული სიმაღლე
ყველა ჩამრთველი მონტაჟდება იატაკის დონიდან 80სმ-ში.

ელექტროგაყვანილობის
გეგმა სართულებზე
შემდეგნაირად:

ელექტროგაყვანილობის გეგმა

ობიექტი

მრავალბინიანი
საცხოვრებელი
სახლი

მისამართი

ქალაქი თბილისი,
ავთო ვარაზის ქუჩა N22ა

ს.კ. 01.14.01.001.515

პირობითი აღნიშვნები

ელ. გამანაწილებელი ფარი

როზეტი

ჩამრთველი ერთი კლავიშით

ჩამრთველი ორი კლავიშით

სანათი

ძირითადი გამანაწილებელი
ფარიდან მიმავალი სადენი

ელექტრო კაბელი
როზეტების ქსელისთვის

სანათებთან დამაკავშირებელი
სადენი

მაღალი ძაბვის კაბელი

ფურცლის ზომა

A3

თბილისი 2025 წ.

ელექტრომომარაგების ძირითად ქსელზე დაერთება

კომერციულ ფართებში ელექტროგაყვანილობა მოეწყობა მესაკუთრეთა სურვილის მიხედვით

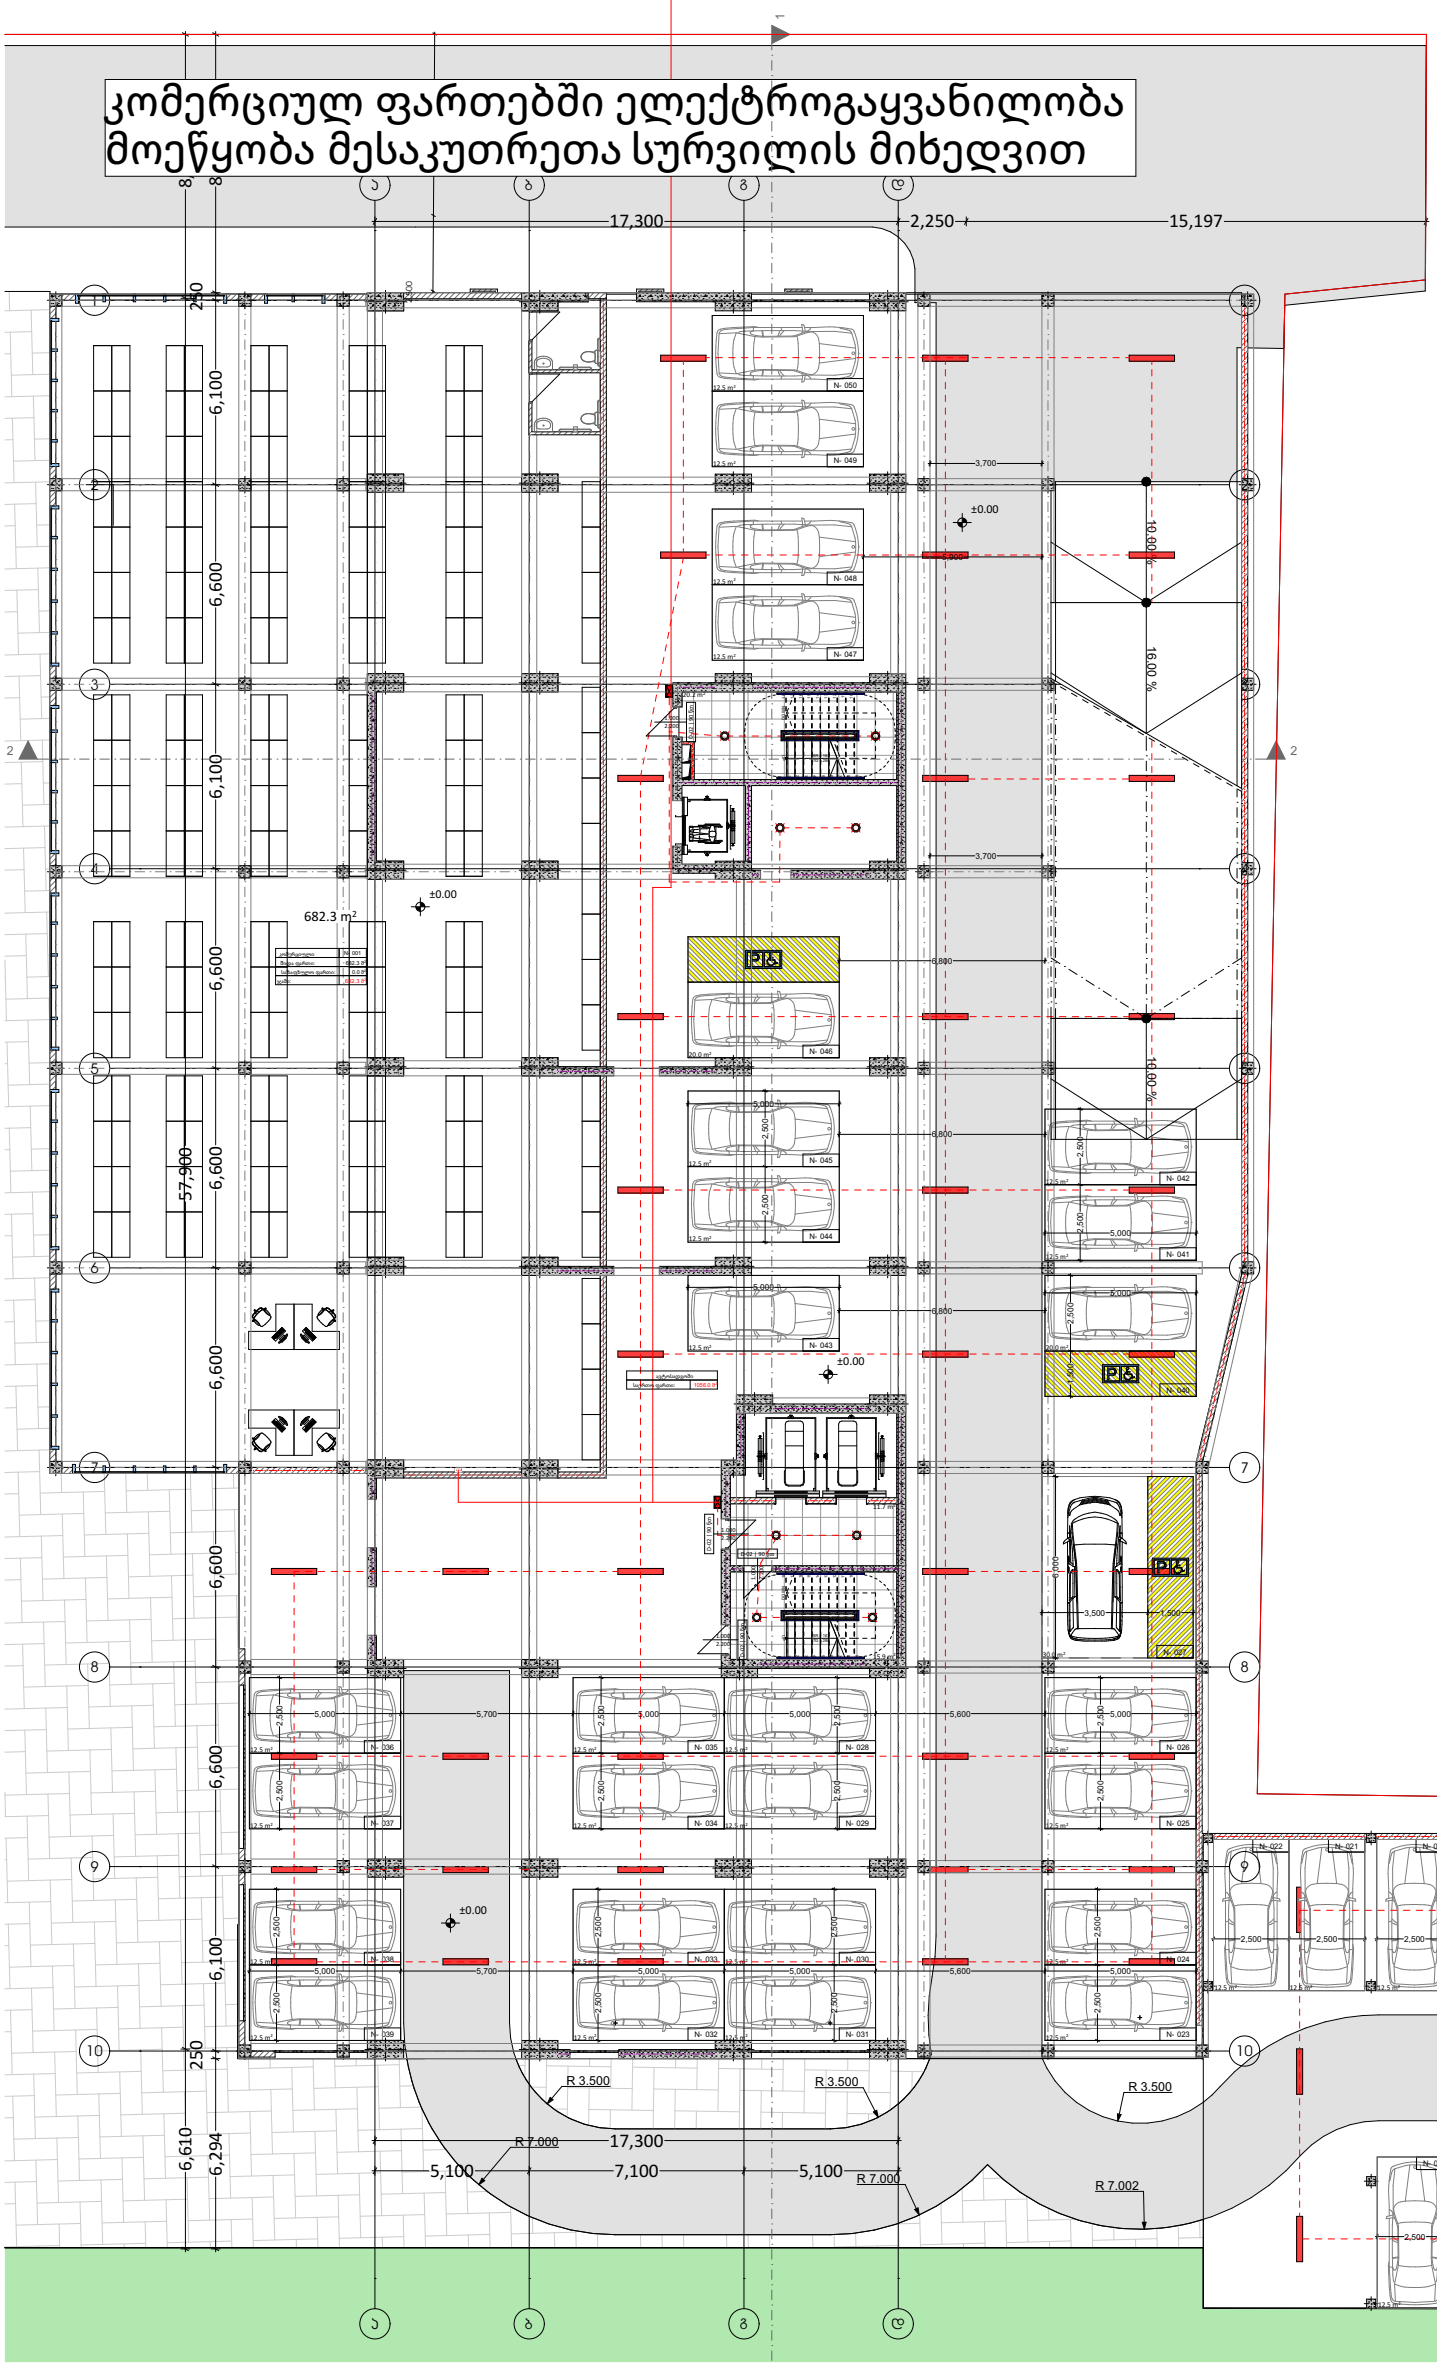

ელექტროგაყვანილობის გეგმა

ობიექტი

მრავალბინიანი
საცხოვრებელი
სახლი

მისამართი

ქალაქი თბილისი,
ავთო ვარაზის ქუჩა N22ა

ს.კ. 01.14.01.001.515

პირობითი აღნიშვნები

- ელ. გამანაწილებელი ფარი
- როზეტი
- ჩამრთველი ერთი კლავიშით
- ჩამრთველი ორი კლავიშით
- სანათი
- ძირითადი გამანაწილებელი ფარიდან მომავალი სადენი
- ელექტრო კაბელი როზეტის ქსელისთვის
- სანათებთან დამაკავშირებელი სადენი
- მაღალი ძაბვის კაბელი

ფურცლის ზომა

A3

თბილისი 2025 წ.

ელექტროგაყვანილობის გეგმა სართულებზე ნიშნულით:

+0.00

ელექტროგაყვანილობის გეგმა

ობიექტი

მრავალბინიანი
საცხოვრებელი
სახლი

მისამართი

ქალაქი თბილისი,
ავთო ვარაზის ქუჩა N22ა

ს.კ. 01.14.01.001.515

პირობითი აღნიშვნები

- ელ. გამანაწილებელი ფარი
- როზეტი
- ჩამრთველი ერთი კლავიშით
- ჩამრთველი ორი კლავიშით
- სანათი
- ძირითადი გამანაწილებელი ფარიდან მიმავალი სადენი
- ელექტრო კაბელი როზეტის ქსელისთვის
- სანათებთან დამაკავშირებელი სადენი
- მაღალი ძაბვის კაბელი

ფურცლის ზომა

A3

თბილისი 2025 წ.

ელექტროგაყვანილობის გეგმა სართულებზე ნიშნულით:

+3.00

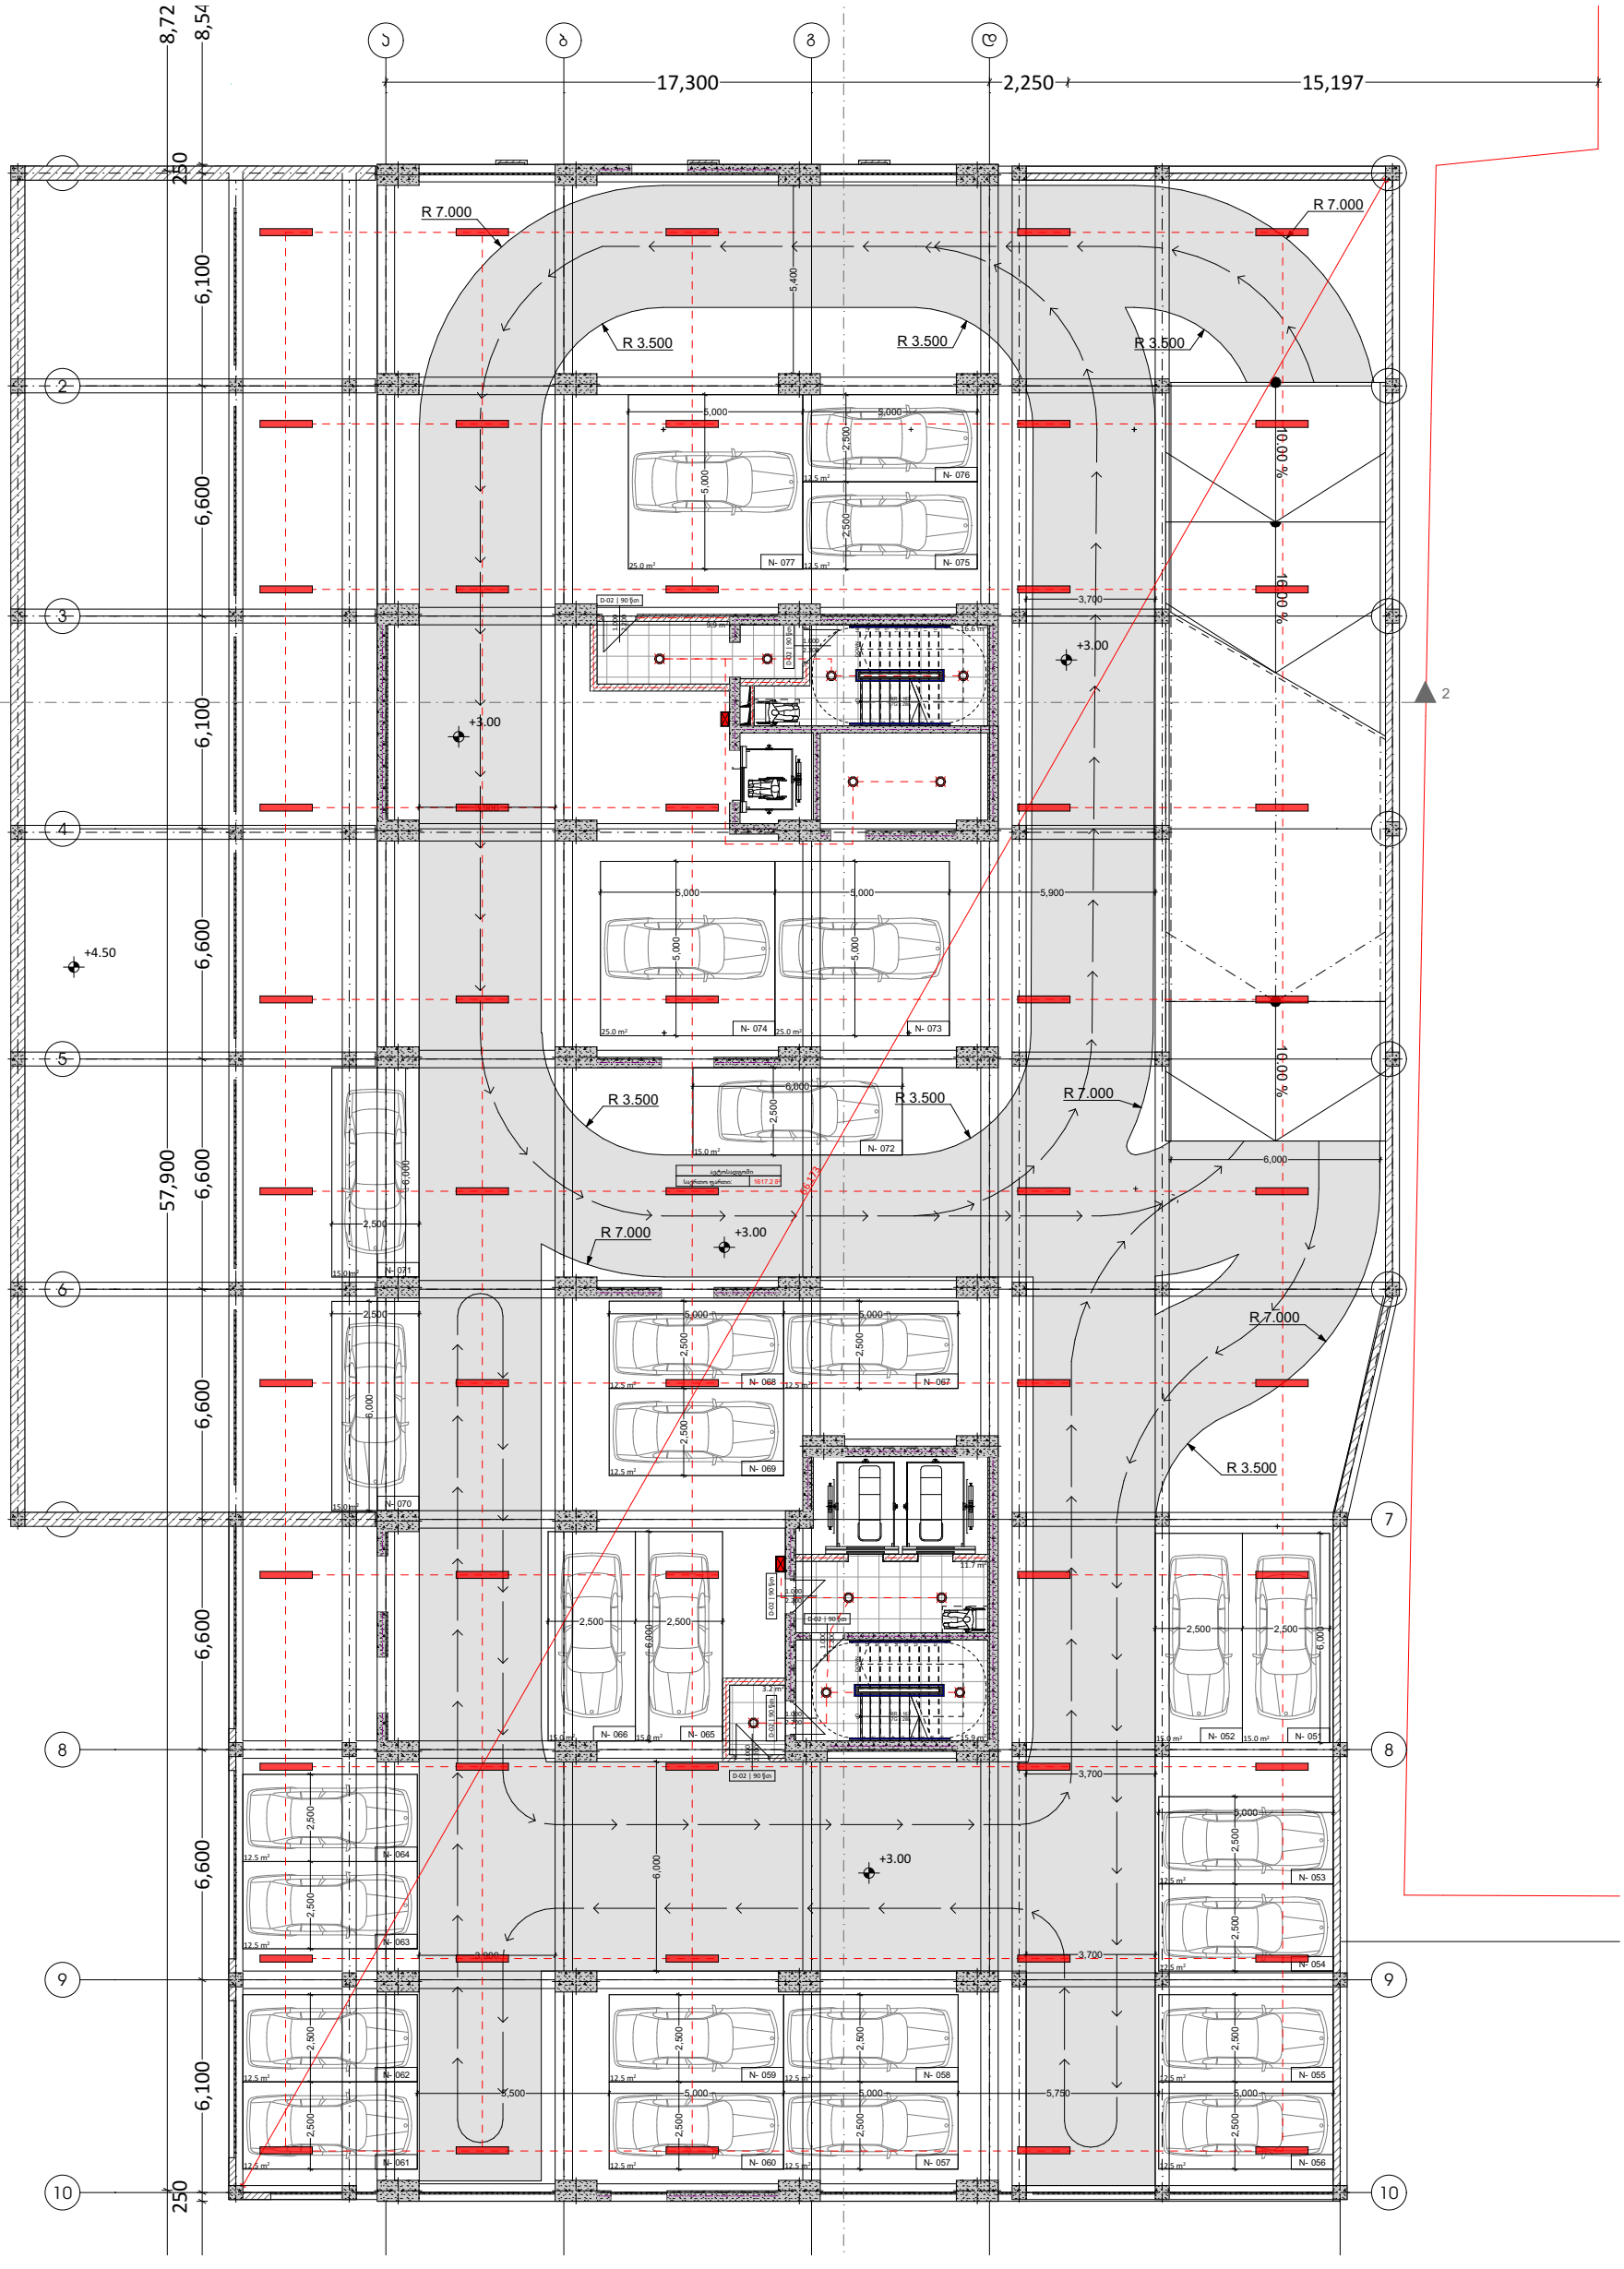












საცხოვრებელ ბინებში ელექტროგაყვანილობა მოეწყობა მესაკუთრეთა სურვილის მიხედვით

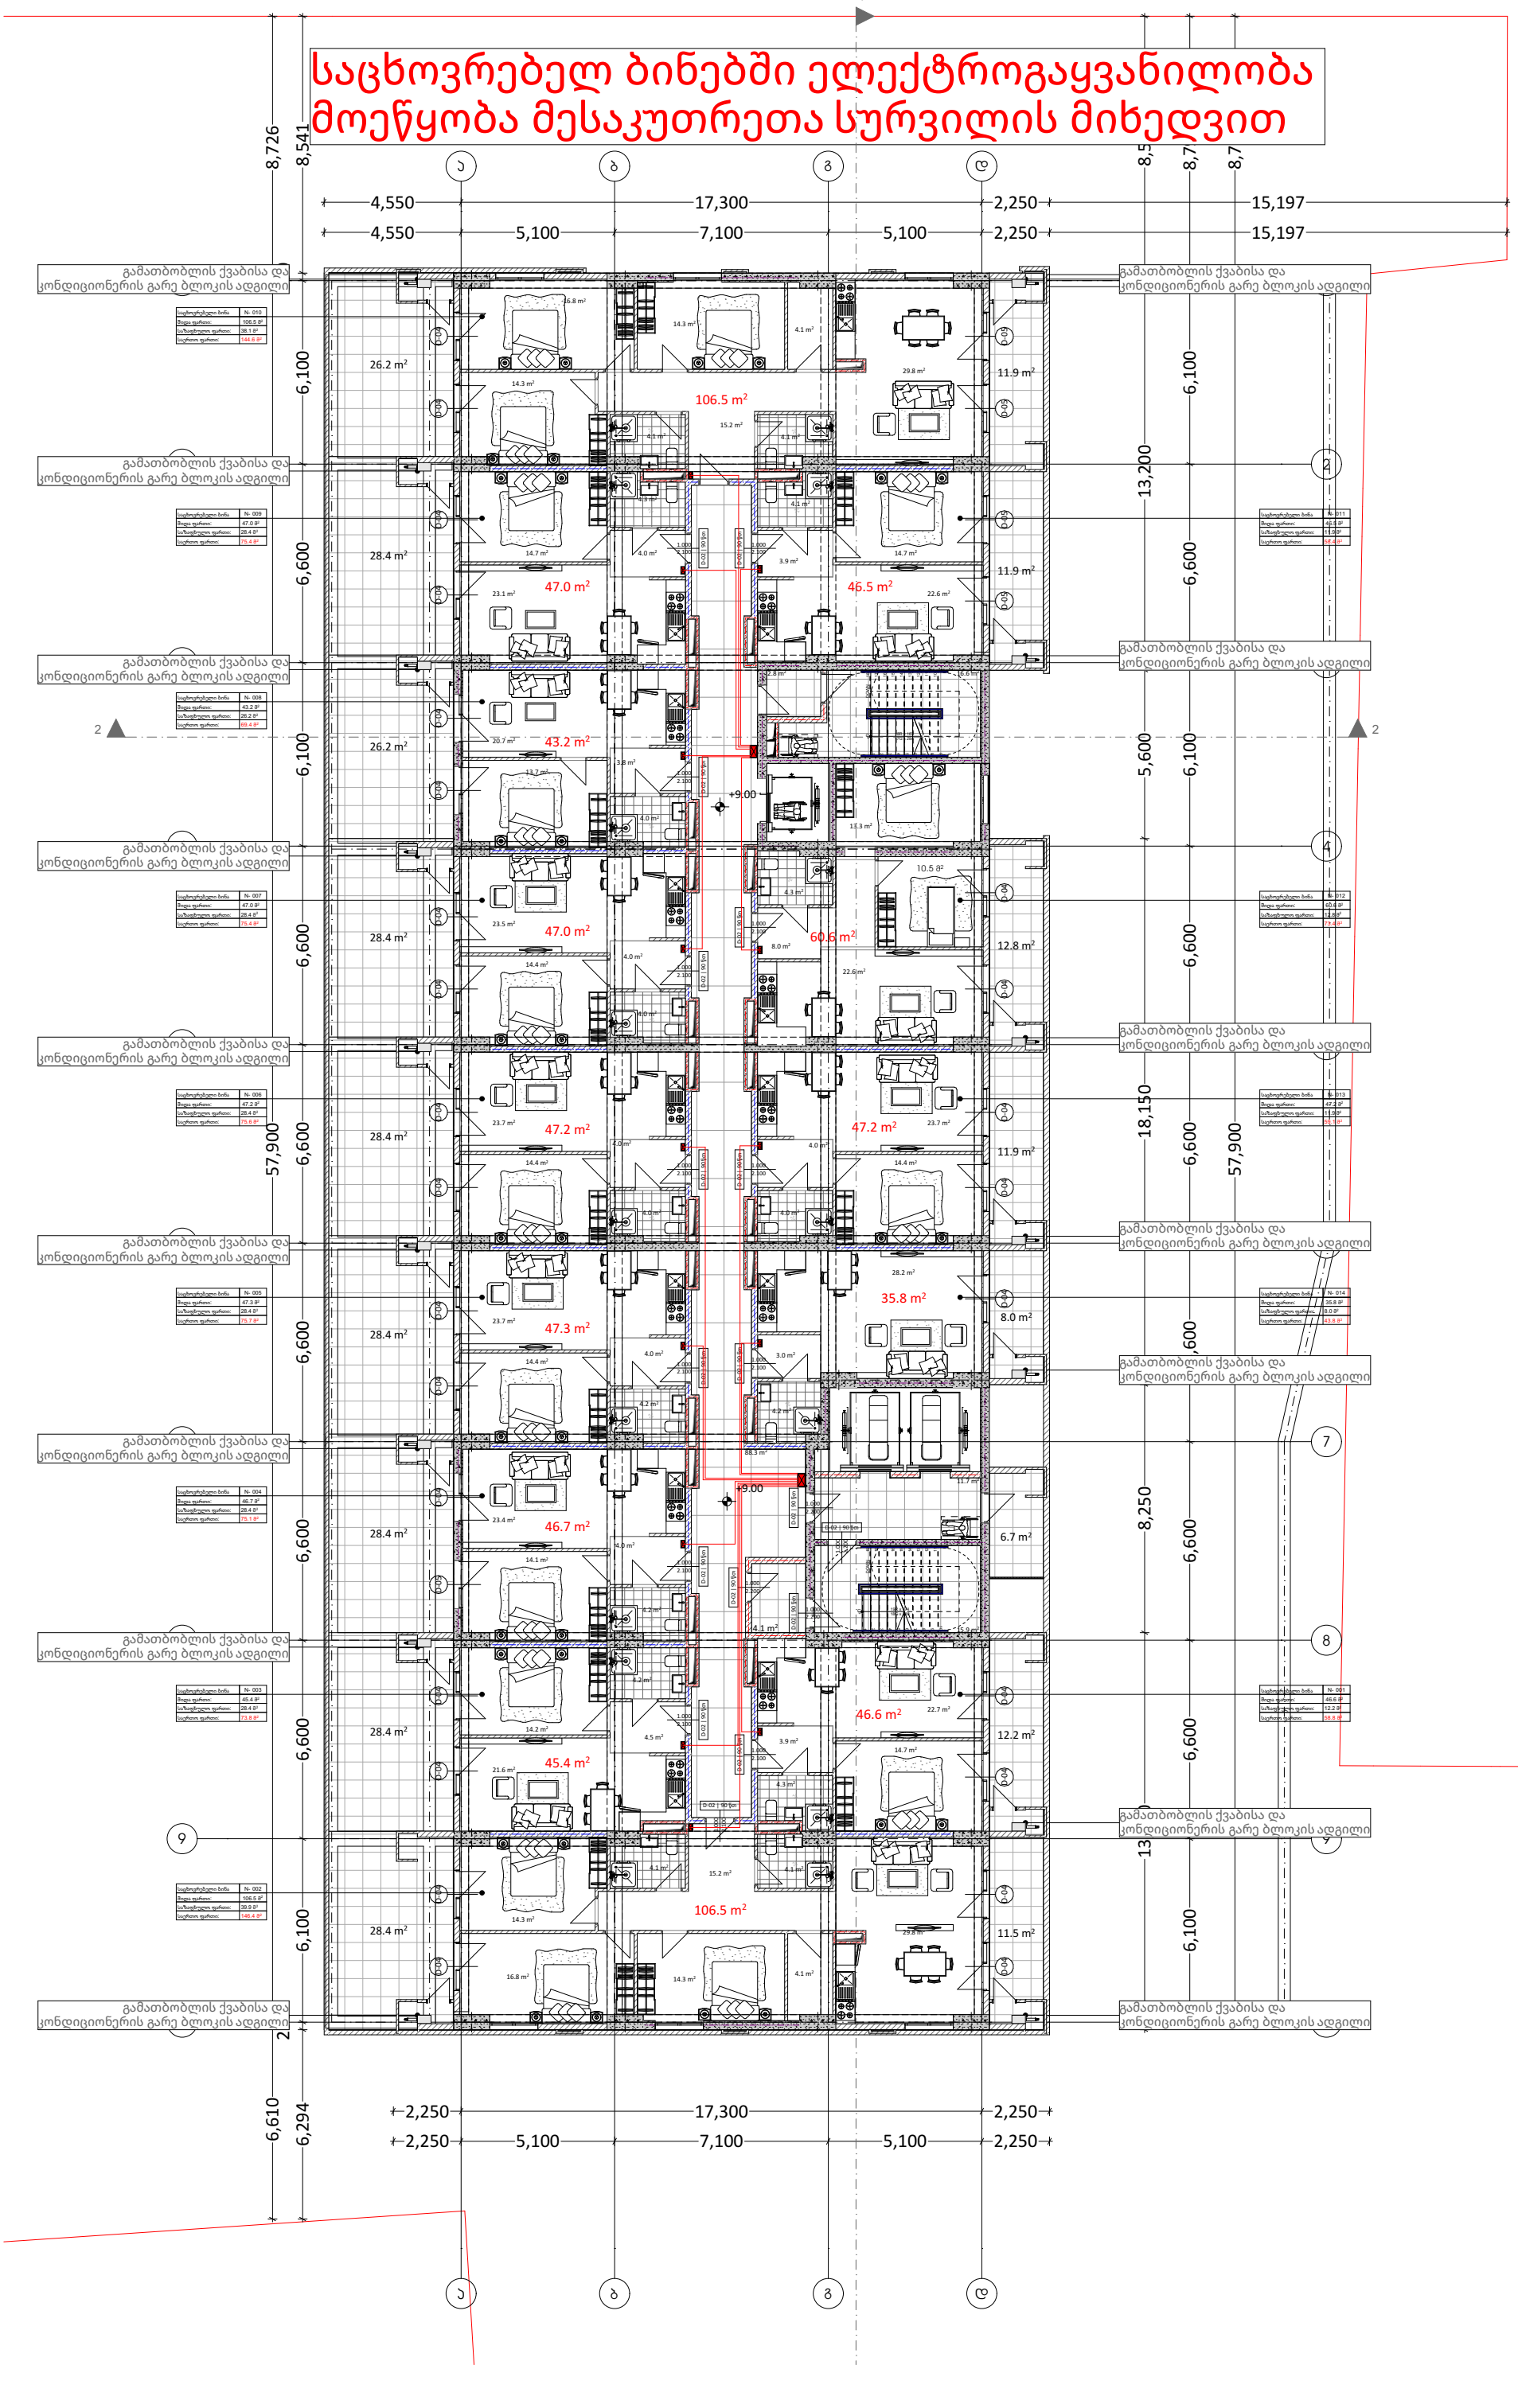

ელექტროგაყვანილობის გეგმა

ობიექტი

მრავალბინიანი საცხოვრებელი სახლი

მისამართი

ქალაქი თბილისი, ავთო ვარაზის ქუჩა N22ა

ს.კ. 01.14.01.001.515

პირობითი აღნიშვნები

- ელ. გამანაწილებელი ფარი
- როზეტი
- ჩამრთველი ერთი კლავიშით
- ჩამრთველი ორი კლავიშით
- სანათი
- ძირითადი გამანაწილებელი ფარიდან მიმავალი სადენი
- ელექტრო კაბელი როზეტის ქსელისთვის
- სანათებთან დამაკავშირებელი სადენი
- მაღალი ძაბვის კაბელი

ფურცლის ზომა

A3

თბილისი 2025 წ.

ელექტროგაყვანილობის გეგმა სართულებზე ნიშნულით:

+9.00

საცხოვრებელ ბინებში ელექტროგაყვანილობა მოეწყობა მესაკუთრეთა სურვილის მიხედვით



ელექტროგაყვანილობის გეგმა

ობიექტი

მრავალბინიანი საცხოვრებელი სახლი

მისამართი

ქალაქი თბილისი, ავთო ვარაზის ქუჩა N22ა

ს.კ. 01.14.01.001.515

პირობითი აღნიშვნები

- ელ. გამანაწილებელი ფარი
- როზეტი
- ჩამრთველი ერთი კლავიშით
- ჩამრთველი ორი კლავიშით
- სანათი
- ძირითადი გამანაწილებელი ფარიდან მიმავალი სადენი
- ელექტრო კაბელი როზეტის ქსელისთვის
- სანათებთან დამაკავშირებელი სადენი
- მაღალი ძაბვის კაბელი

ფურცლის ზომა

A3

თბილისი 2025 წ.

ელექტროგაყვანილობის გეგმა სართულებზე ნიშნულით:

+12.30 / +15.60 / +18.90
+22.20 / +25.50 / +28.80
+32.10 / +35.40 / +38.70
+42.00 / +45.30 / +48.60
+51.90 / +55.20 / +58.50
+61.80 / +65.10 / +68.40
+71.70