
saproeqto gen-gegma

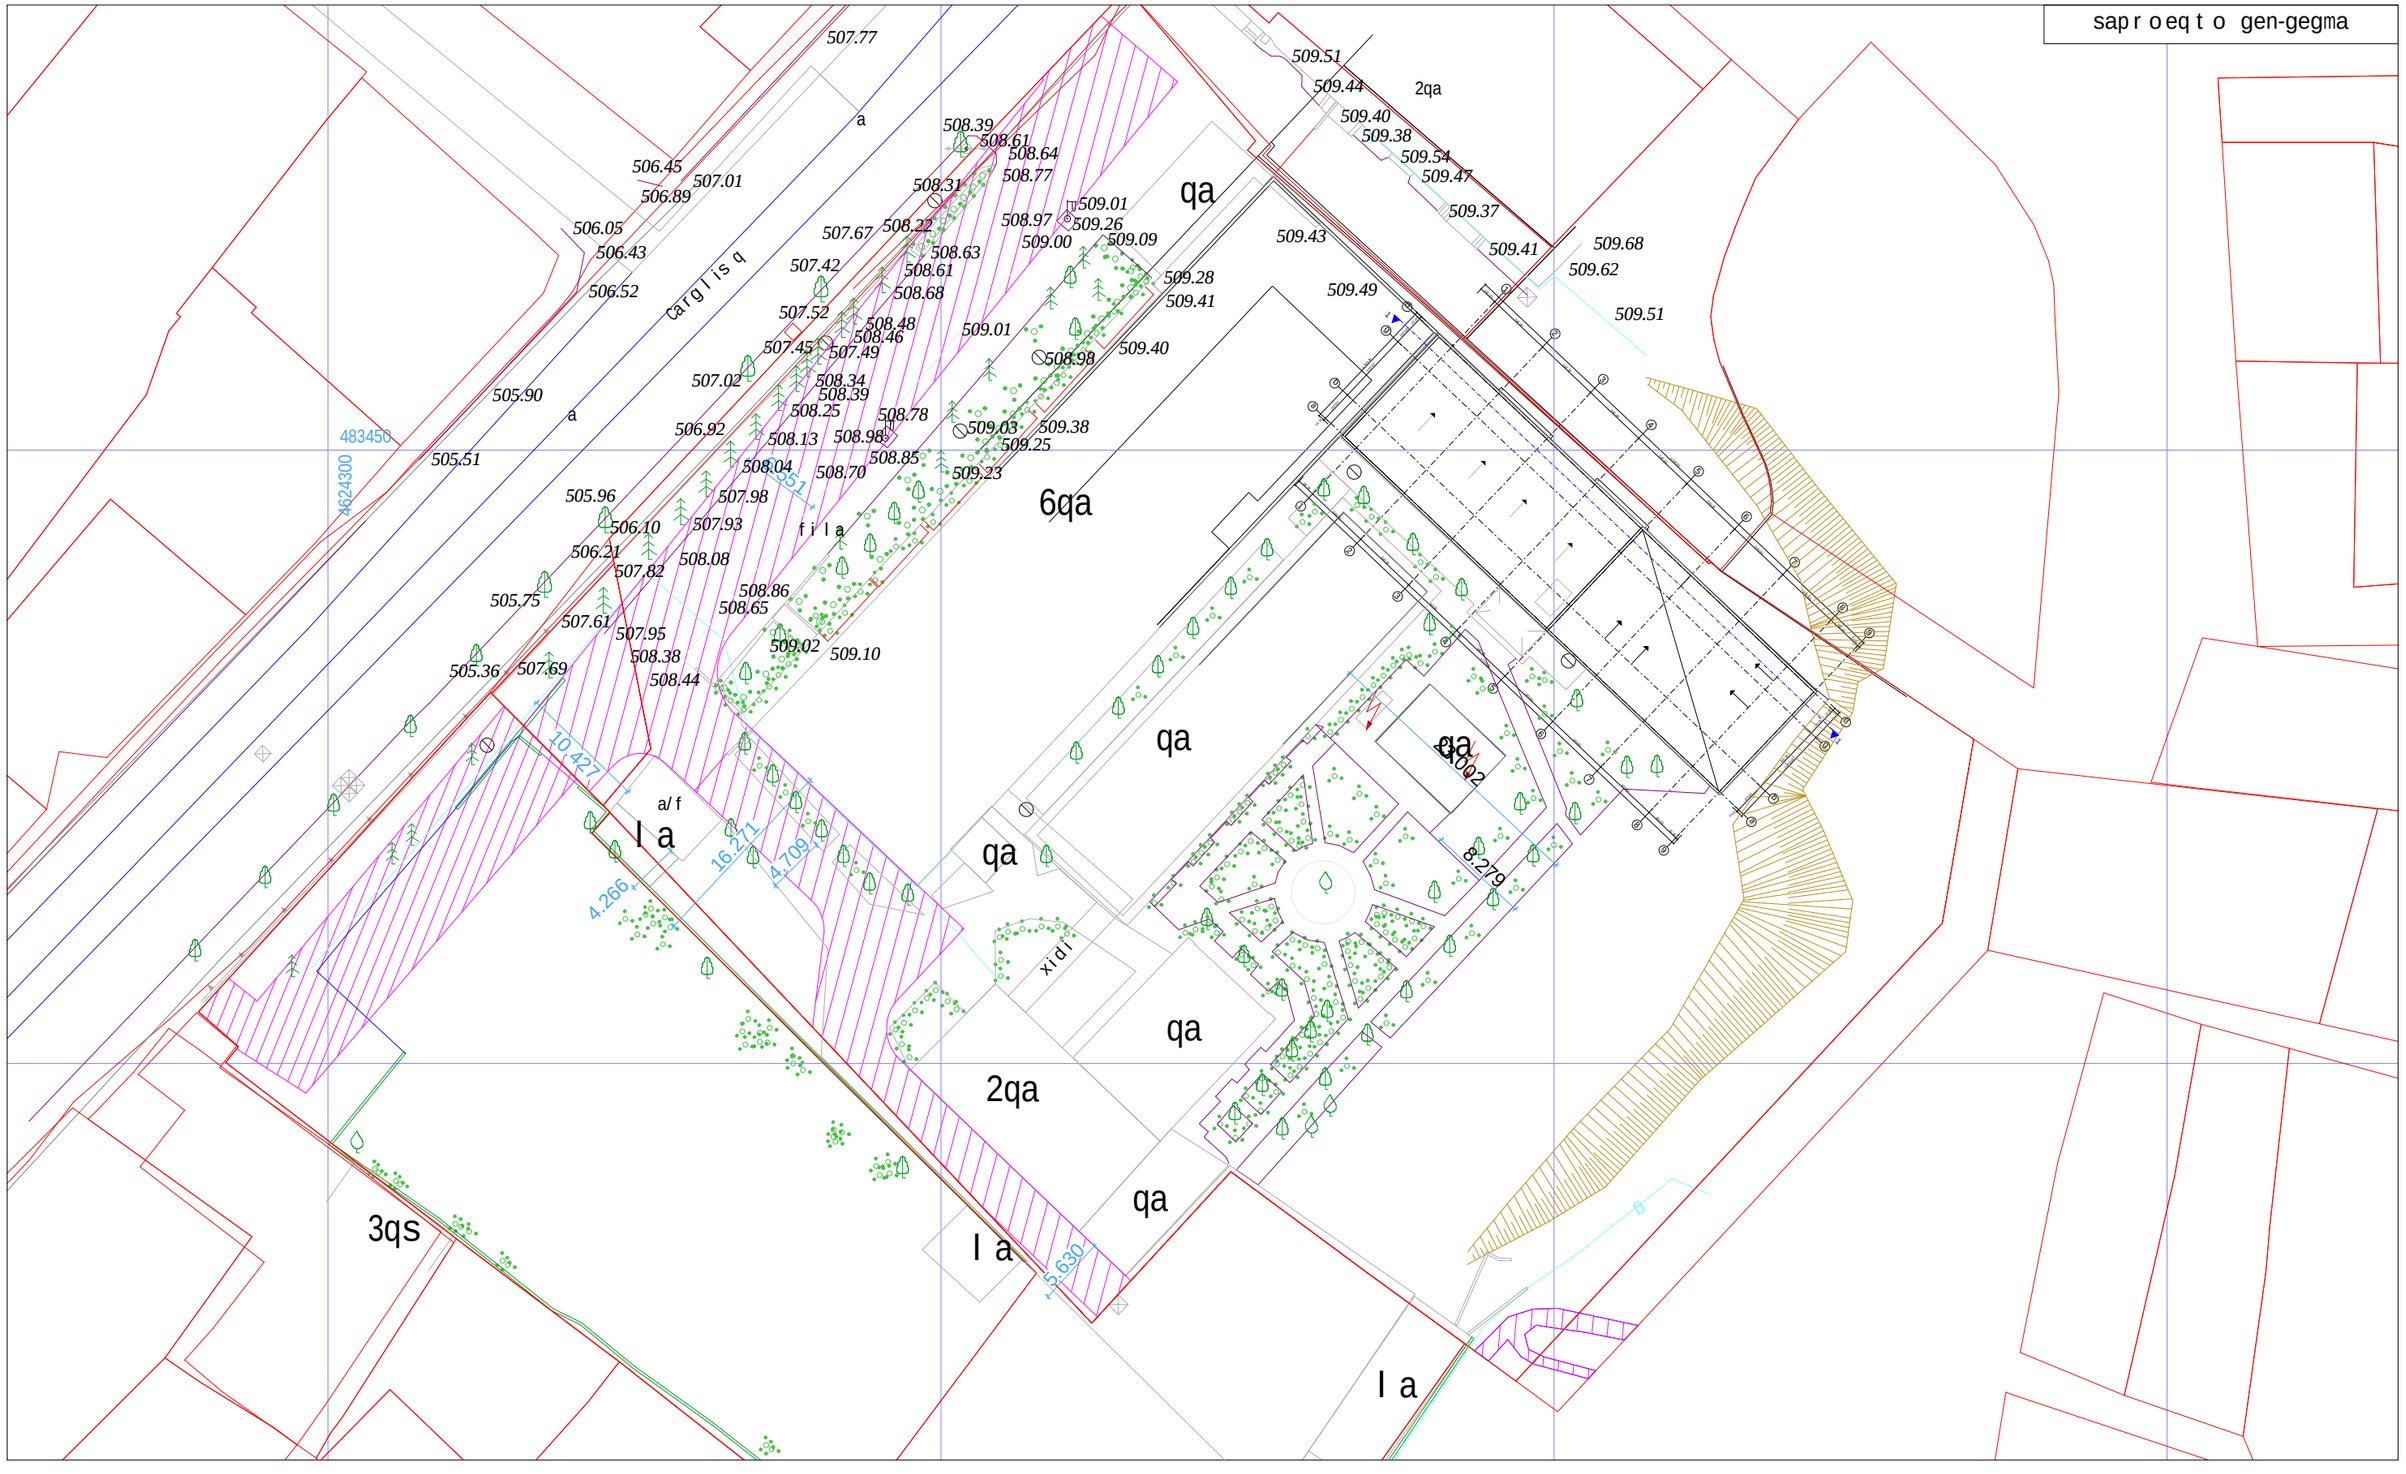

q. Tbilisi 2025w.	
formati A3	m 1:500

proeqtis dasaxeleba

kavkasiis saerTaSoriso universitetis saswavlo korpusze daSenebis proeqti

damkveTi

Sps `kavasiis saerTaSoriso universiteti~

ID#: 201951637

mismarTi

q. Tbilisi, quCa Cargali, #73
s/k: 01.12.06.001.047

GT Studio
architectural services

misamarTi: q. Tbilisi
muxiani I-m/r; II-k; b-#108

Tanamdeboba	gvari	xelmowera
direqtori	b. pakeliani	
arqiteqtori	b. pakeliani	

TariRi	23.04.2024	naxazi
masStabi	m 1:500	

stadia	furceli	raodenoba