Ոռնգամյ ագնշամանող

Նամշող

յ1 = 1122.2 + 694.3/3395 = 1816.5/3395 = 0.5

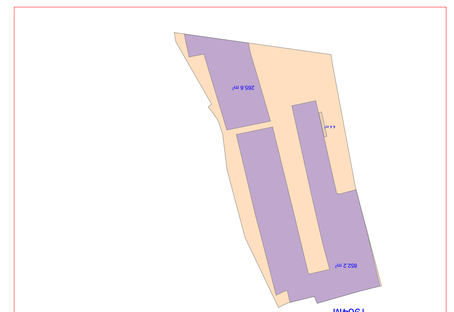

Ծոիսն Եաշշոսն գաճոմոն յ1 = 852.2 + 265.6 + 4.4/1972 = 1122.2/1964 = 0.6

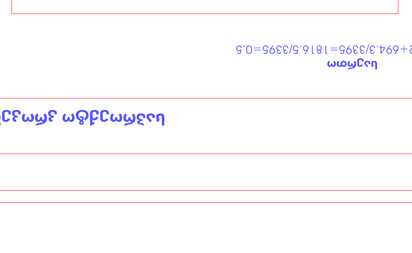

Ծոիսն Եաշշոսն գաճոմոն յ1 = 694.3/1431 = 0.5

Նամշող յ2 = 1812.1/3395 = 0.5

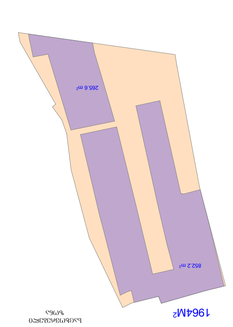

յ2 = 1117.8/1964 = 0.6

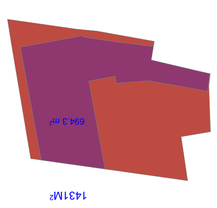

յ2 = 694.3/1431 = 0.5

Նամշող յ3 = 845.0 + 736.9/3395 = 1581.7/3395 = 0.5

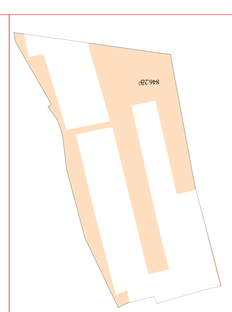

յ3 = 846.2/1964 = 0.4

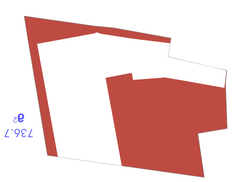

յ3 = 736.7/1431 = 0.5

Ոռնգամյ սաՊՊոՂոյո

Նամշող

յ1 = 1011.6 + 694.3/3395 = 1705.9/3395 = 0.5

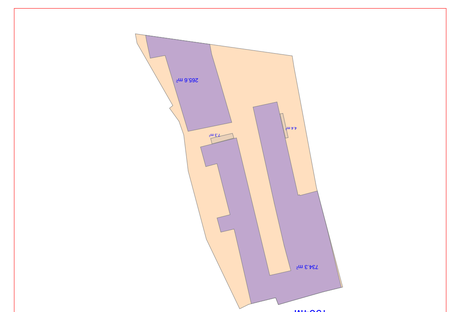

Ծոիսն Եաշշոսն գաճոմոն յ1 = 734.3 + 265.6 + 7.3 + 4.4/1964 = 1 011.6/1964 = 0.5

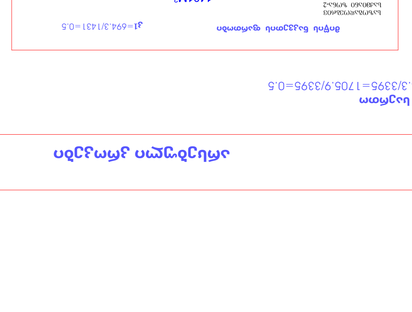

Ծոիսն Եաշշոսն գաճոմոն յ1 = 694.3/1431 = 0.5

Նամշող յ2 = 1694.2/3395 = 0.5

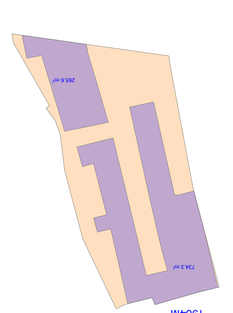

յ2 = 999.9/1964 = 0.5

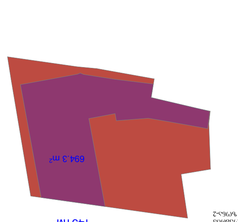

յ2 = 694.3/1431 = 0.5

Նամշող յ3 = 961 + 732.7/3395 = 1697.7/3395 = 0.5

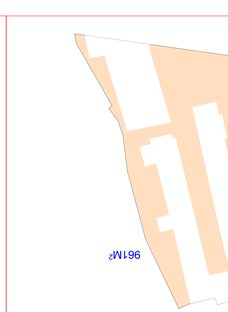

յ3 = 961/1972.6 = 0.5

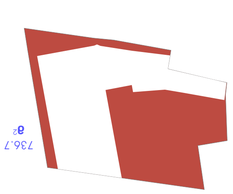

յ3 = 736.7/1431 = 0.5

საქართველო

ქალაქი თბილისი, გზატკეცილი კახეთი, №3. 3395კვ.მ არასასოფლო-სამეურნეო
დანიშნულების ს/კ №01.17.09.049.002 მიწის ნაკვეთის ტოპოგრაფიული

გეგმა

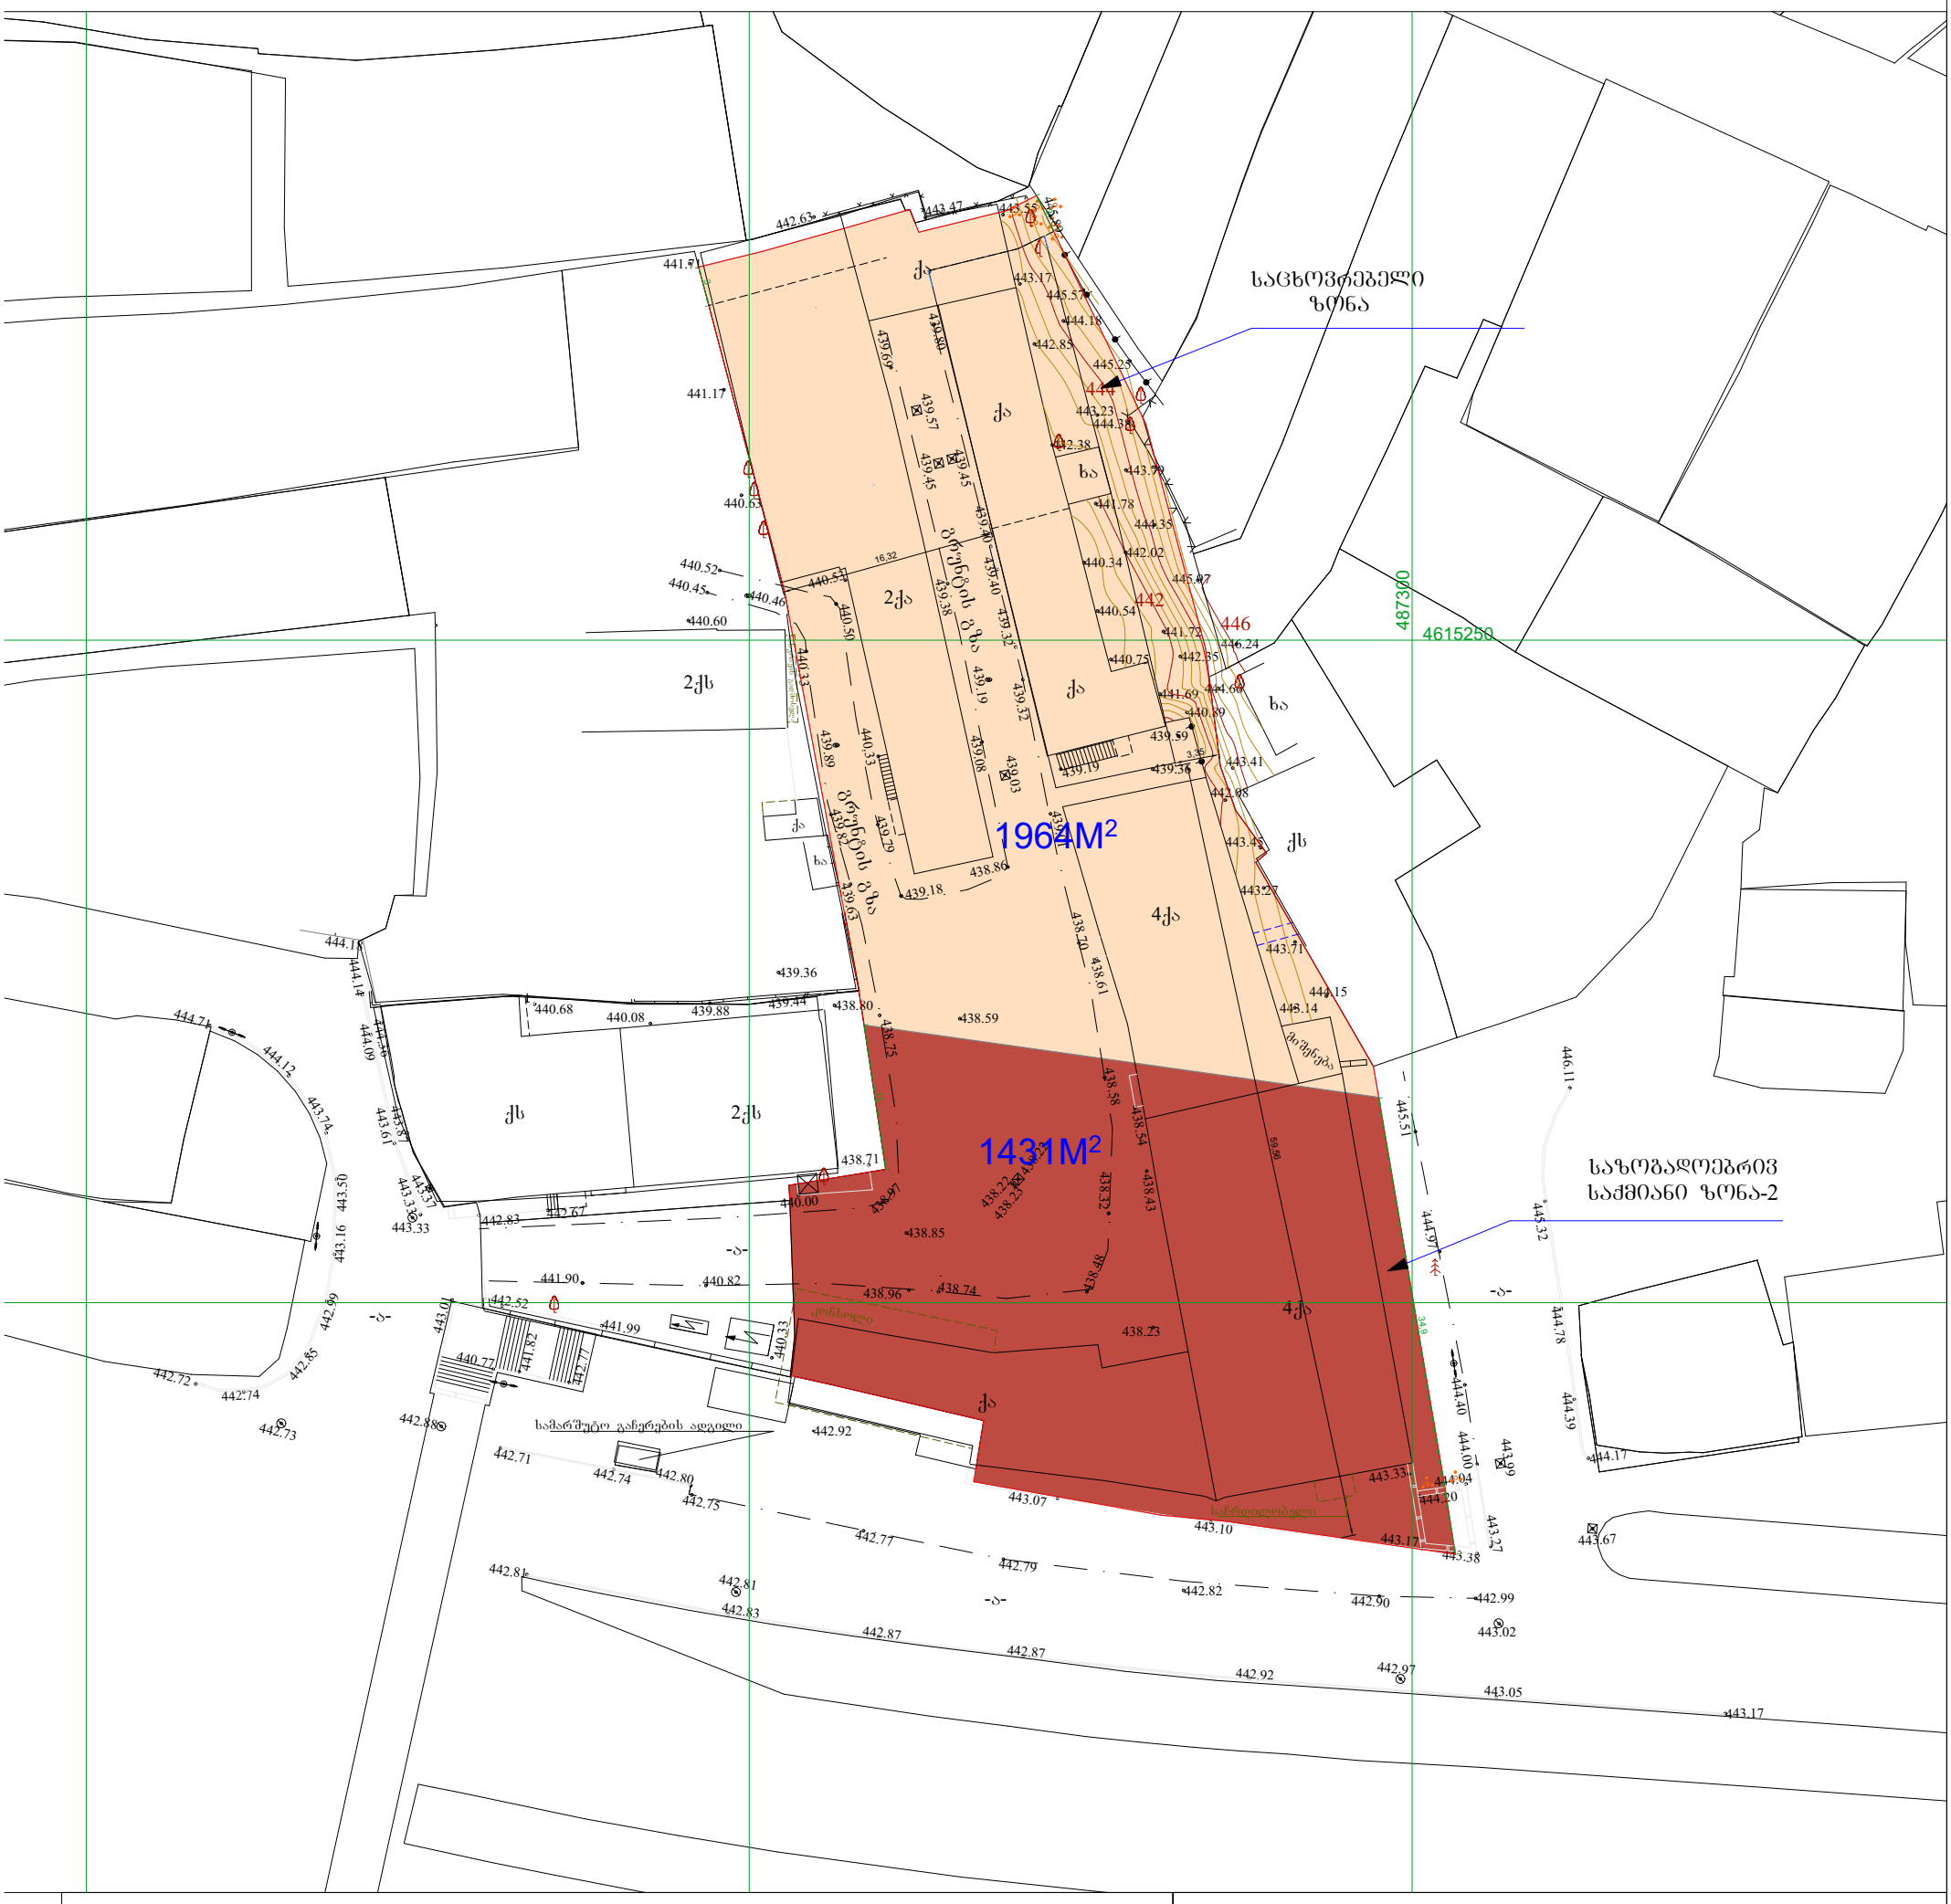

პირობითი აღნიშვნები

WGS 1984 -ის კოორდინატთა სისტემის UTM პროექცია

ძს	საცხ. შენობა	ბორდიული	ჭიშკარი
ძა	არასაცხ. შენობა	ხის ღობე	ბეტონი
	ფარდული	ღობე	წყალგაყვანილობა
	მშენებარე შენობა	ქვის კედელი	კავშირგაბმულობა
	სატრანსფორ. ჯიხური	კედელი	ელ. ქსელები
	ხეები	ფლატე	ბუნებრივი აირი
	გარე განათება	რკინიგზა	სადრენაჟო ინფრასტრუქტურა
		სამეთვალყურეო ჭები	ინტერნეტ ქსელი
		ელ. გადამცემი ხაზი	

შენიშვნა:1) ნაკვეთის საზღვარი (თუ იგი არის ნახაზზე) მითითებულია დამკვეთის მიერ

2) მიწის სამუშაოების შესრულებისას შეატყობინეთ კომუნიკაციის წარმომადგენლებს

შპს „ბიემჯი გრუპ“
საქართველო, თბილისი, შარავანდ ქუჩა 14
ტელ: 598 667070; 577 158039

LTD `BMG GROUP~
14 Sartava St. Tbilisi, Georgia

ტექნიკური დირექტორი:		ზ. ბასილაძე
აზომა:		ნ.ოთხოზორია
დახაზა:		ნ.ოთხოზორია
დამკვეთი:		
მაშტაბი: 1:500		17.05.2024