
# ი.მ. ლაშა ჯამბაზიშვილი

ქალაქი თბილისი, "დელისი-3"-ის საცხოვრებელი რაიონის მიმდებარედ, ინტენსიფიკაციის გზის სამხრეთით, ნაკვეთი №I/124
(ს/კ 01.14.15.001.418)
მეს. შპს. "გიანთი დეველოპმენტ" (ს/კ 211384795) საკუთრებაში არსებული 20459კვ.მ. არასასოფლო-სამეურნეო
დანიშნულების მიწის ნაკვეთის და მისი მიმდებარე ტერიტორიის ტოპოგრაფიული

## გეგმა

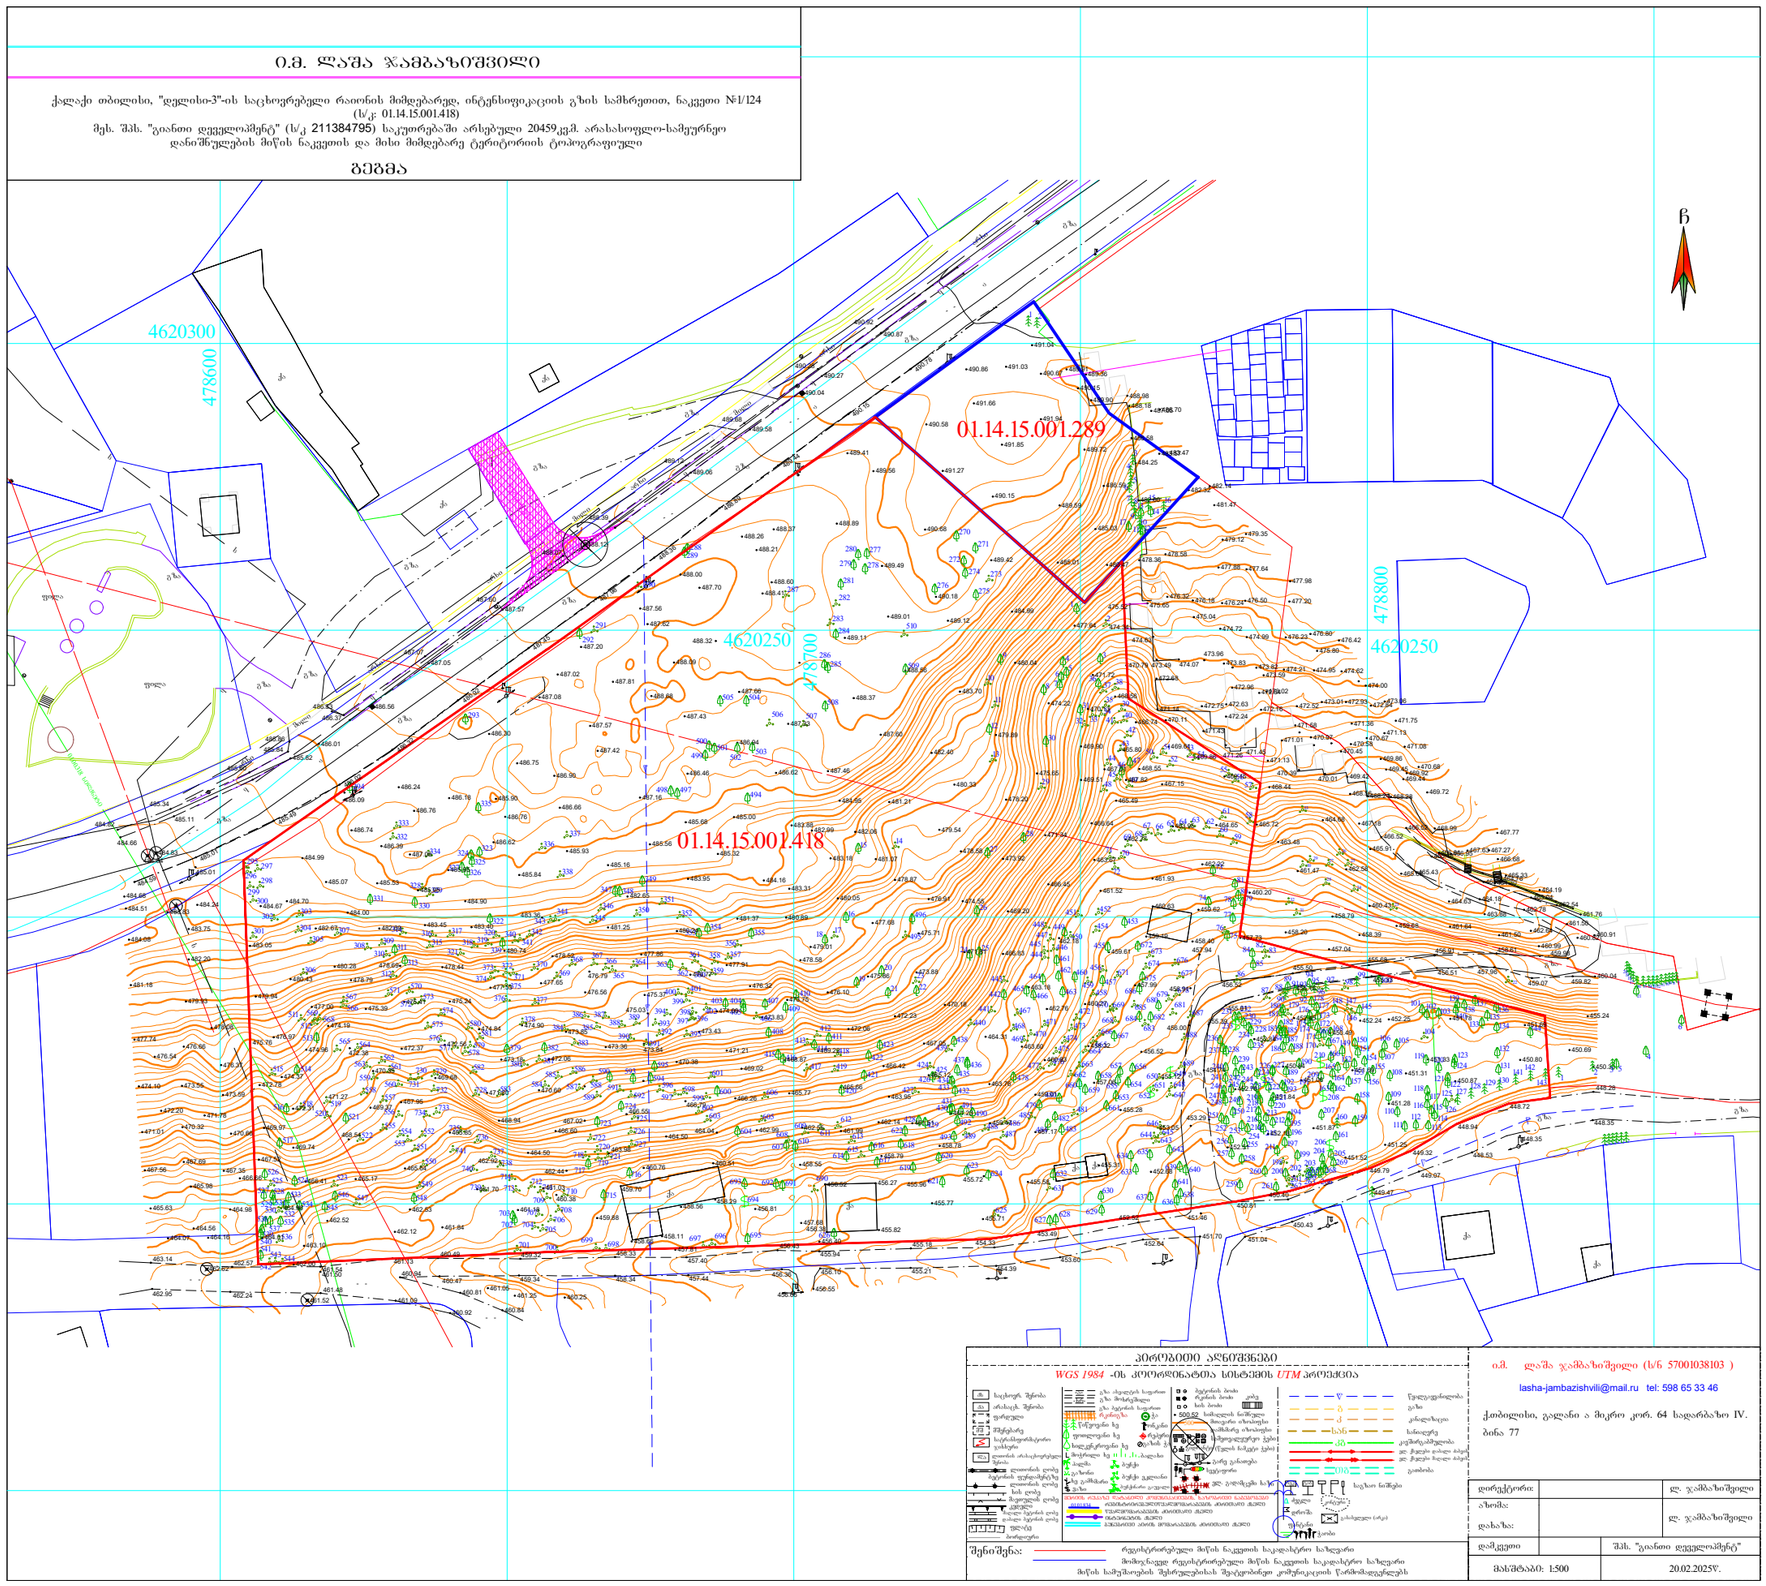


### კოორდინატები

WGS 1984 -ის კოორდინატთა სისტემის UTM პროექცია

| | |
|---|---|


ი.მ. ლაშა ჯამბაზიშვილი (ს/ნ 57001038103 )
lasha-jambazishvili@mail.ru tel: 598 65 33 46


| | | |
|---|---|---|
| დირექტორი: | | ლ. ჯამბაზიშვილი |
| დამკვეთი | შპს. "გიანთი დეველოპმენტ" | |
| მასშტაბები: 1:500 | 20.02.2025წ. | |

odadezeer

მისამართი: ი.გამრეკელის ქ. №35ა
ს.ს : 405379353

## პროექტის მონაცემები:

ფუნქციური დანიშნულება: მრავალბინიანი საცხოვრებელი სახლი ( №5 G ბლოკი)

პროექტის მისამართი: ქ.თბილისი, "დელისი-3"-ის საცხოვრებელი რაიონის მიმდებარედ, ინტენსიფიკაციის გზის სამხრეთით, ნაკვეთი №I/124)

საკადასტრო კოდი: 01.14.15.001.418

პოზიცია: სახელი გვარი | ხელმოწერა

მთ.არქიტექტორი: სოფიო ხოჯაჯა

არქიტექტორი: ირაკლი ჯაფარიძე

შენიშვნა:

პირობითი აღნიშვნები:


ტექნიკურ ეკონომიური მაჩვენებლები:

ტოპოგრაფიული გეგმა

ფურცლის ნომერი:

მასშტაბი **1:100**

4/25/2025

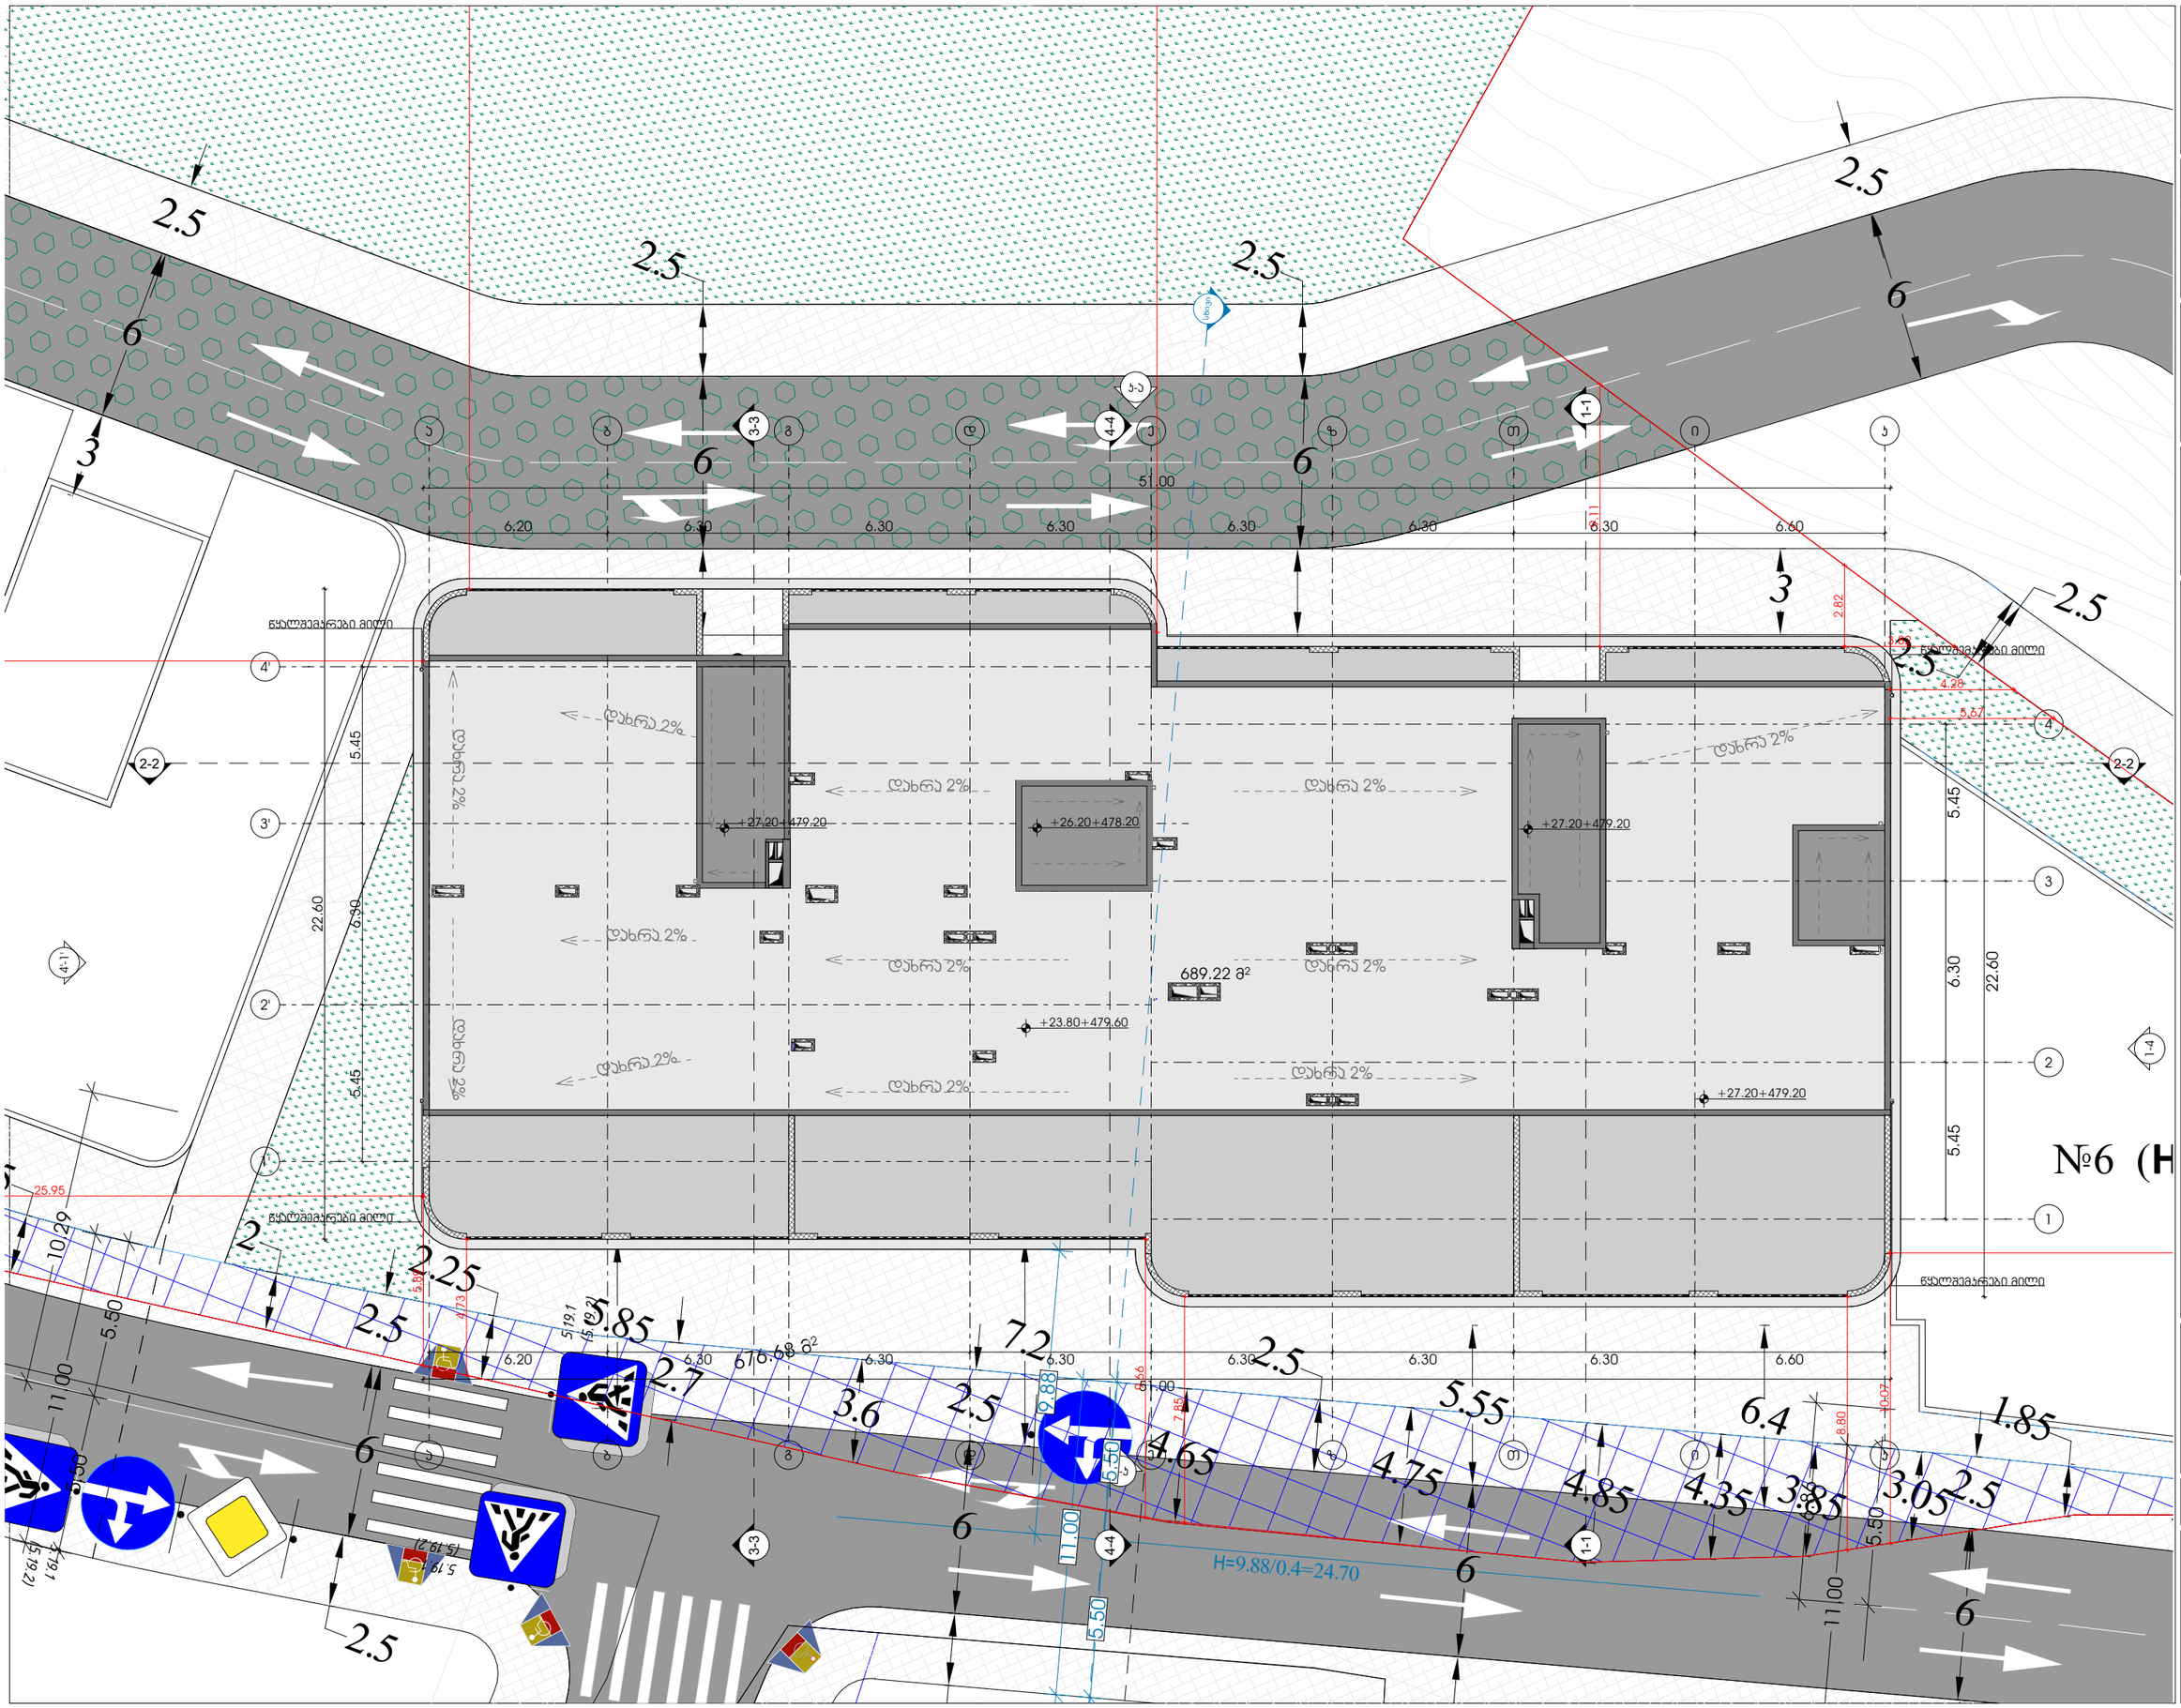


odadezeer

მისამართი: ი.გამრეკელის ქ. №35ა

ს.კ : 405379353

## პროექტის მონაცემები:

ფუნქციური დანიშნულება: მრავალბინიანი საცხოვრებელი სახლი ( №5 G ბლოკი)


საკადასტრო კოდი: 01.14.15.001.418

პოზიცია: სახელი გვარი | ხელმოწერა

მთ.არქიტექტორი: სოფიო ხოჯაპა

არქიტექტორი: ირაკლი ჯაფარიძე

შენიშვნა:

პირობითი აღნიშვნები:


ტექნიკურ ეკონომიკური მაჩვენებლები:

გენერალური გეგმა

ფურცლის ნომერი:

მასშტაბი 1:200

4/25/2025

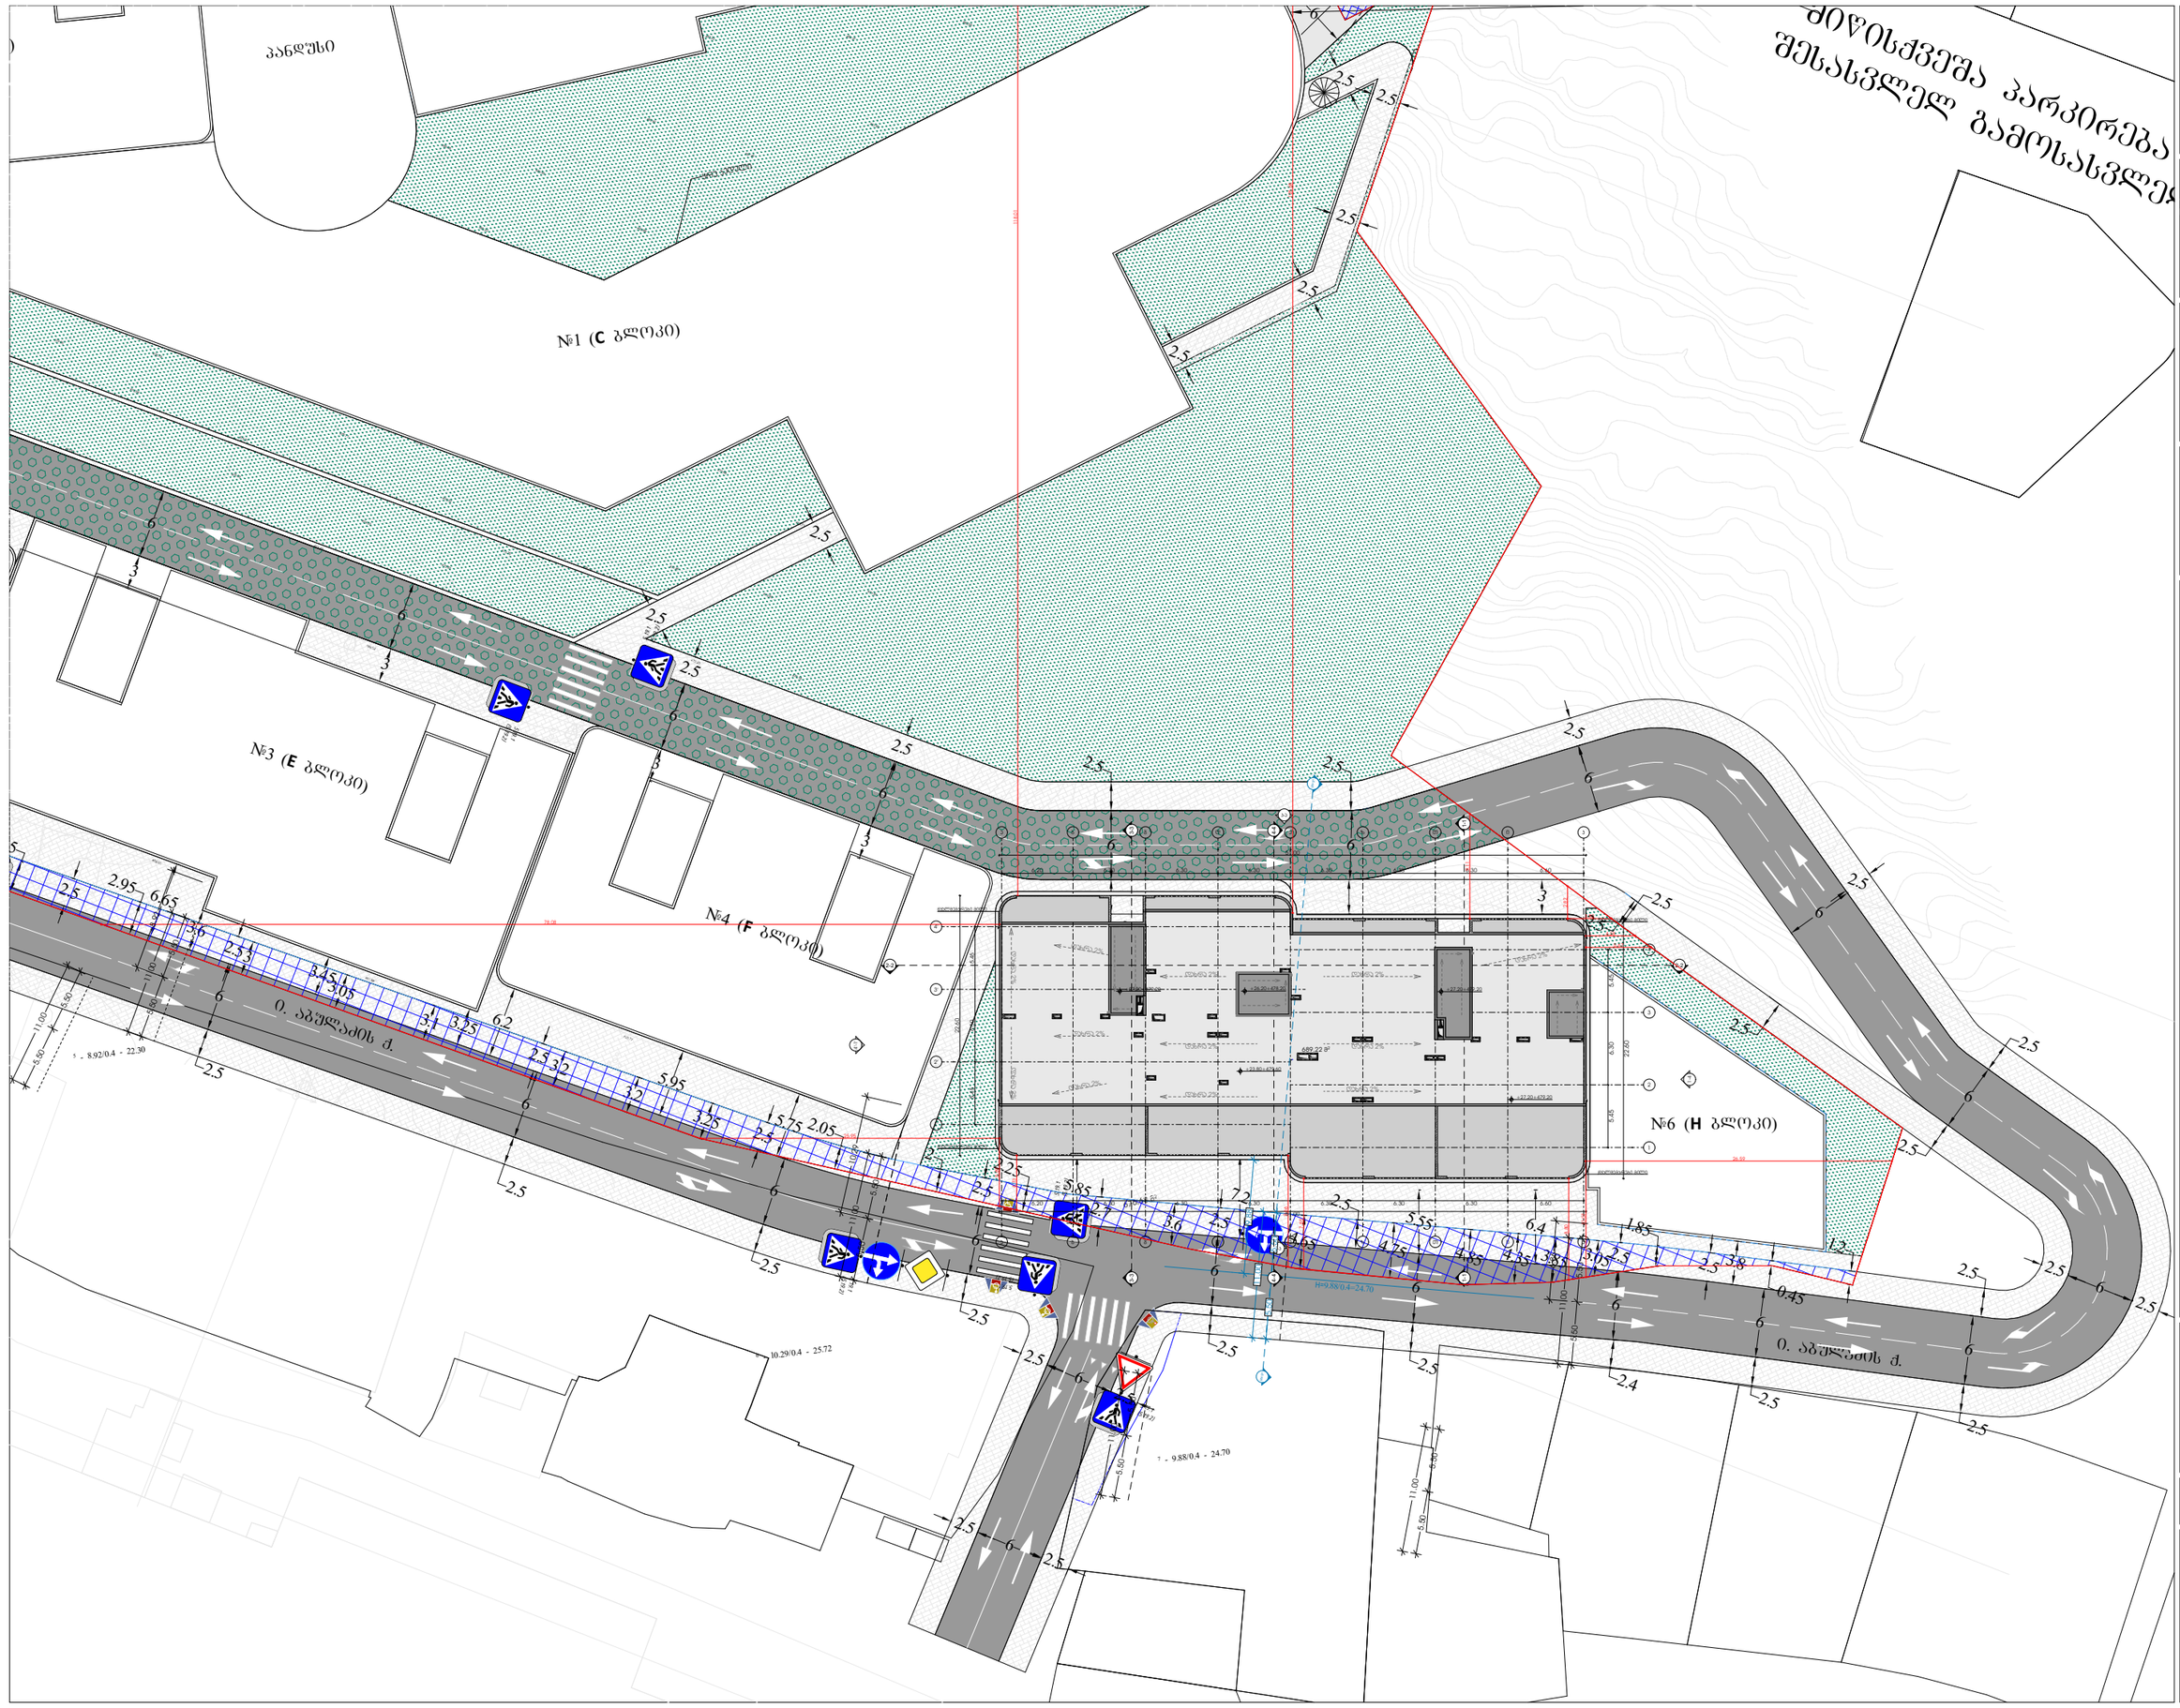


odadezeer

მისამართი: ი.გამრეკელის ქ. №35ა
ს.კ : 405379353

პროექტის მონაცემები:

ფუნქციური დანიშნულება: მრავალბინიანი საცხოვრებელი სახლი ( №5 G ბლოკი)


საკადასტრო კოდი: 01.14.15.001.418

პოზიცია: სახელი გვარი | ხელმოწერა

მთ.არქიტექტორი: სოფიო ხოჯაჯა

არქიტექტორი: ირაკლი ჯაფარიძვილი

შენიშვნა:

პირობითი აღნიშვნები:

ტექნიკურ ეკონომიკური მაჩვენებლები:

გენერალური გეგმა

ფურცლის ნომერი:

მასშტაბი 1:500

4/25/2025