სზ-ბ ში **L**- მაჩვენებელი არ შეიძლება იყოს 20 მეტრზე მეტი, ადნიშნულს აკმაყოფილებს წარმოდგენილი პროექტი

H = L/Y

H = 20.00/ 0.4 = 50.00

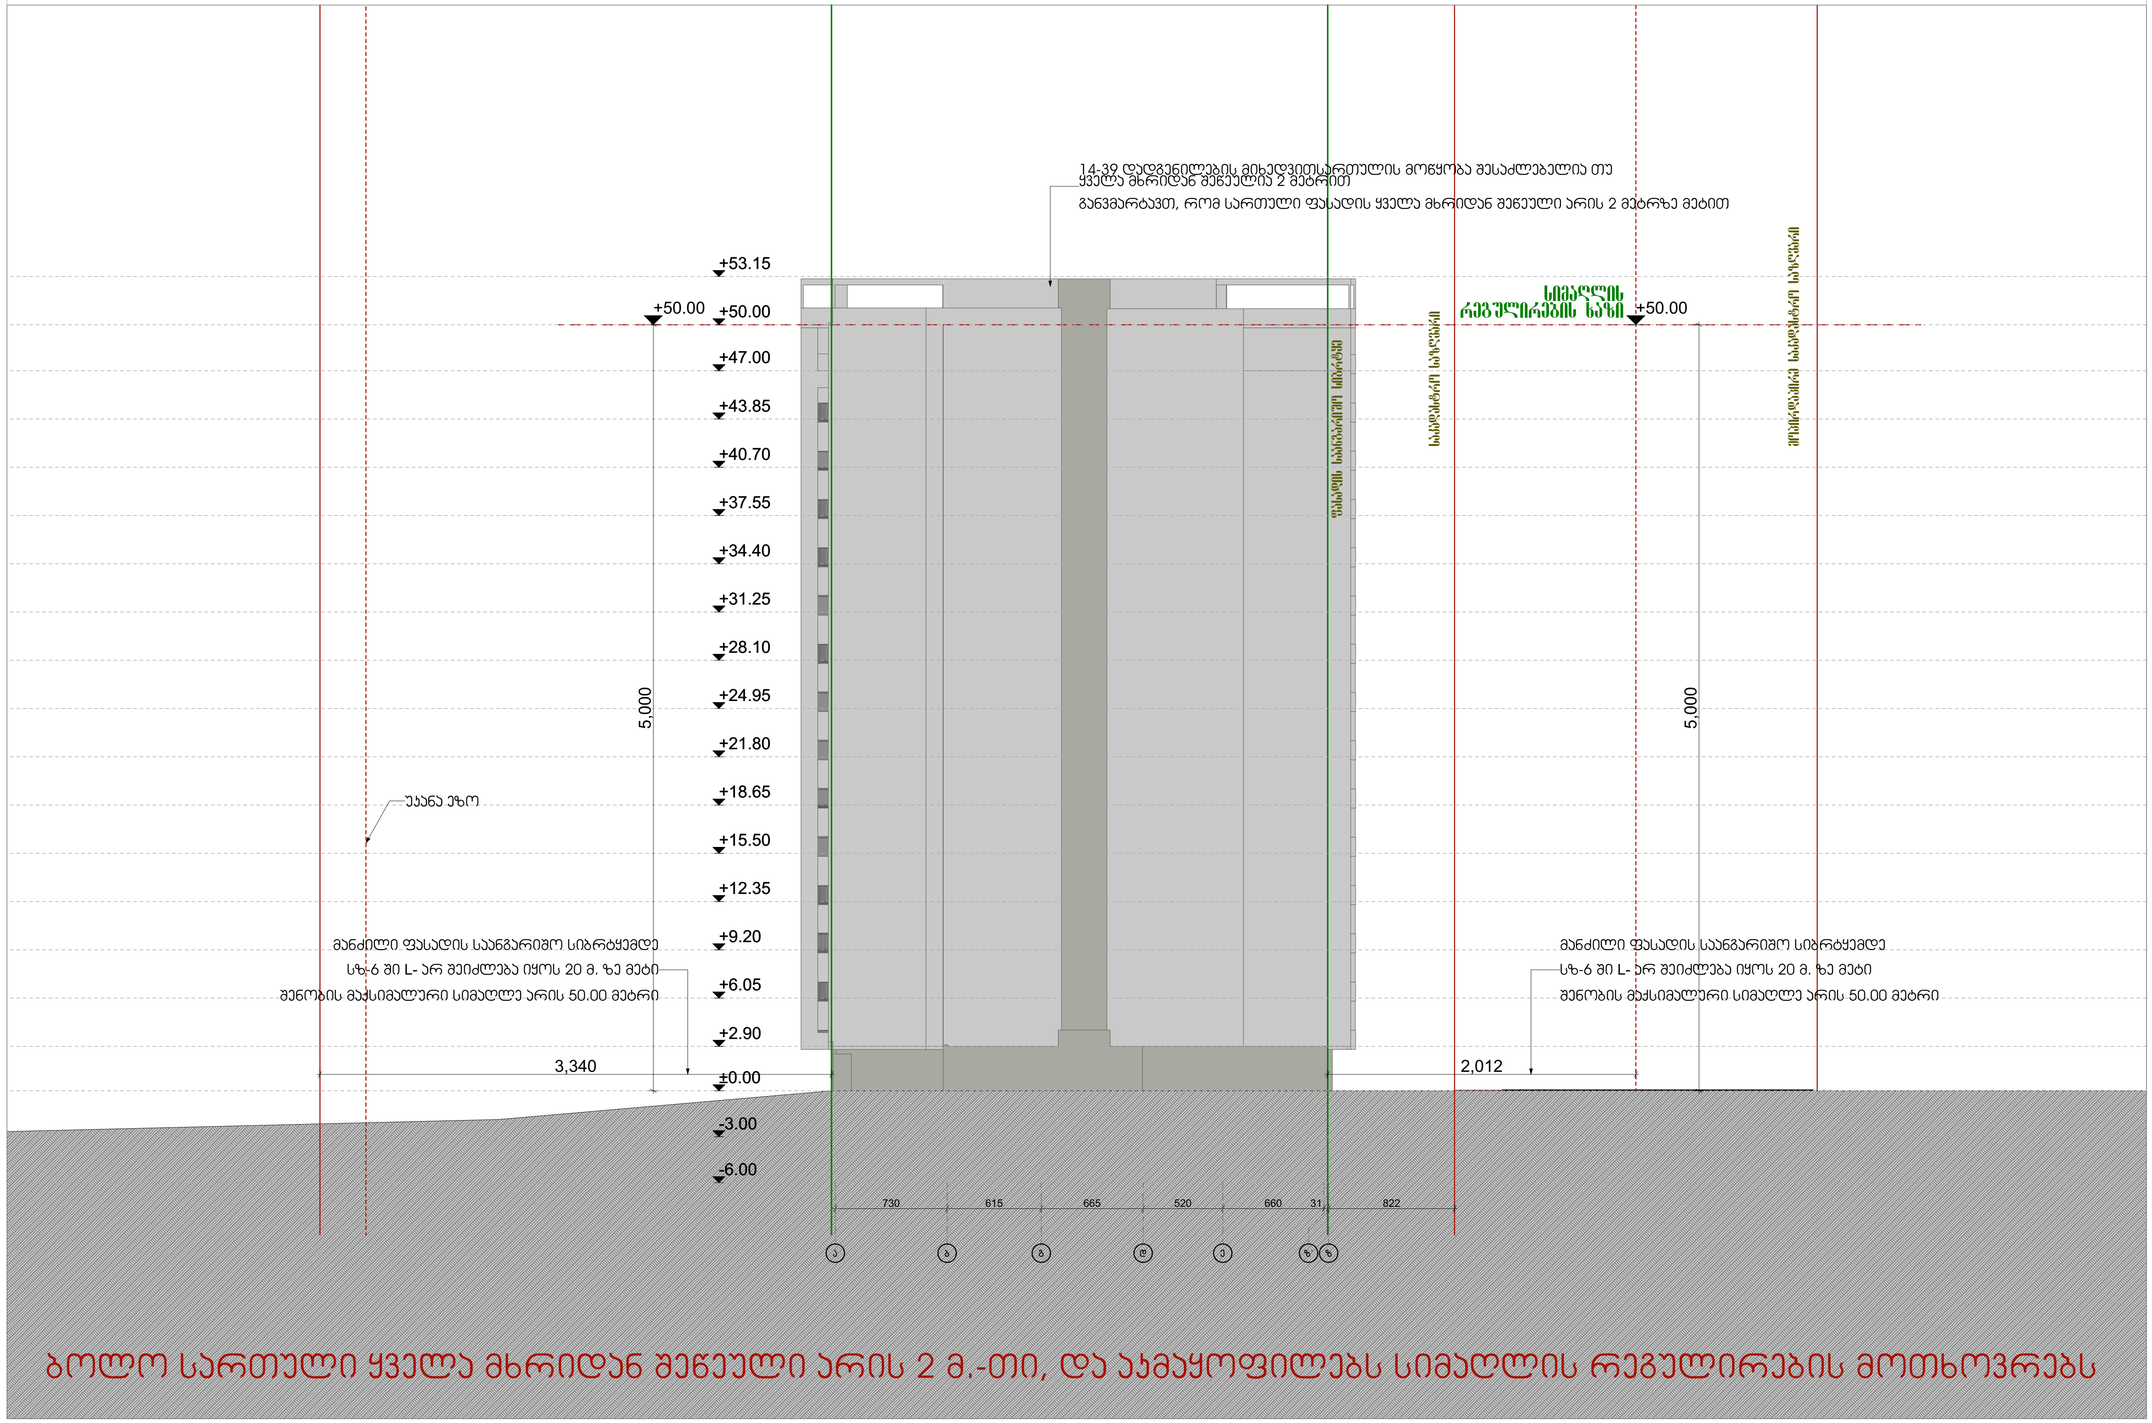

ბოლო სართული ყველა მხრიდან შეწეული არის 2 მ.-თი, და აკმაყოფილებს სიმაღლის რეგულირების მოთხოვრებს

ფორმატი	დასვლის №	ფაილის სახელი
A-1	-	-

ექსპლიკაცია:

პროექტი

საკადასტრო საზღვარი

შენიშვნები

ზომები მოცემული სანტიმეტრებში

ნიშნულები მოცემულია მეტრებში

შენობის საპროექტო ნიშნული +/-0.00 უტოლდება აბსოლიტურ ნიშნულს 449.00

დამკვეთი:	შპს "ალუ"

შპს "ალუ" - ს

საკუთრებაში არსებულ მიწის ნაკვეთზე

ს.კ 01.10.06.006.245

მრავალბინიანი საცხოვრებელი სახლის

არქიტექტურული ნაწილი

არქიტექტურა

თანამდებობა	გვარი / ხელმოწერა
მთ. არქიტექტ.	ი. მირცხულავა
თანაავტორი	თ. ჯიჯაძე

ნახაზი

მასშტაბი 1 : 100	თარიღი 04/20/2025	
სტადია	ფურცლების	ფურცელი
პროექტი	-	-

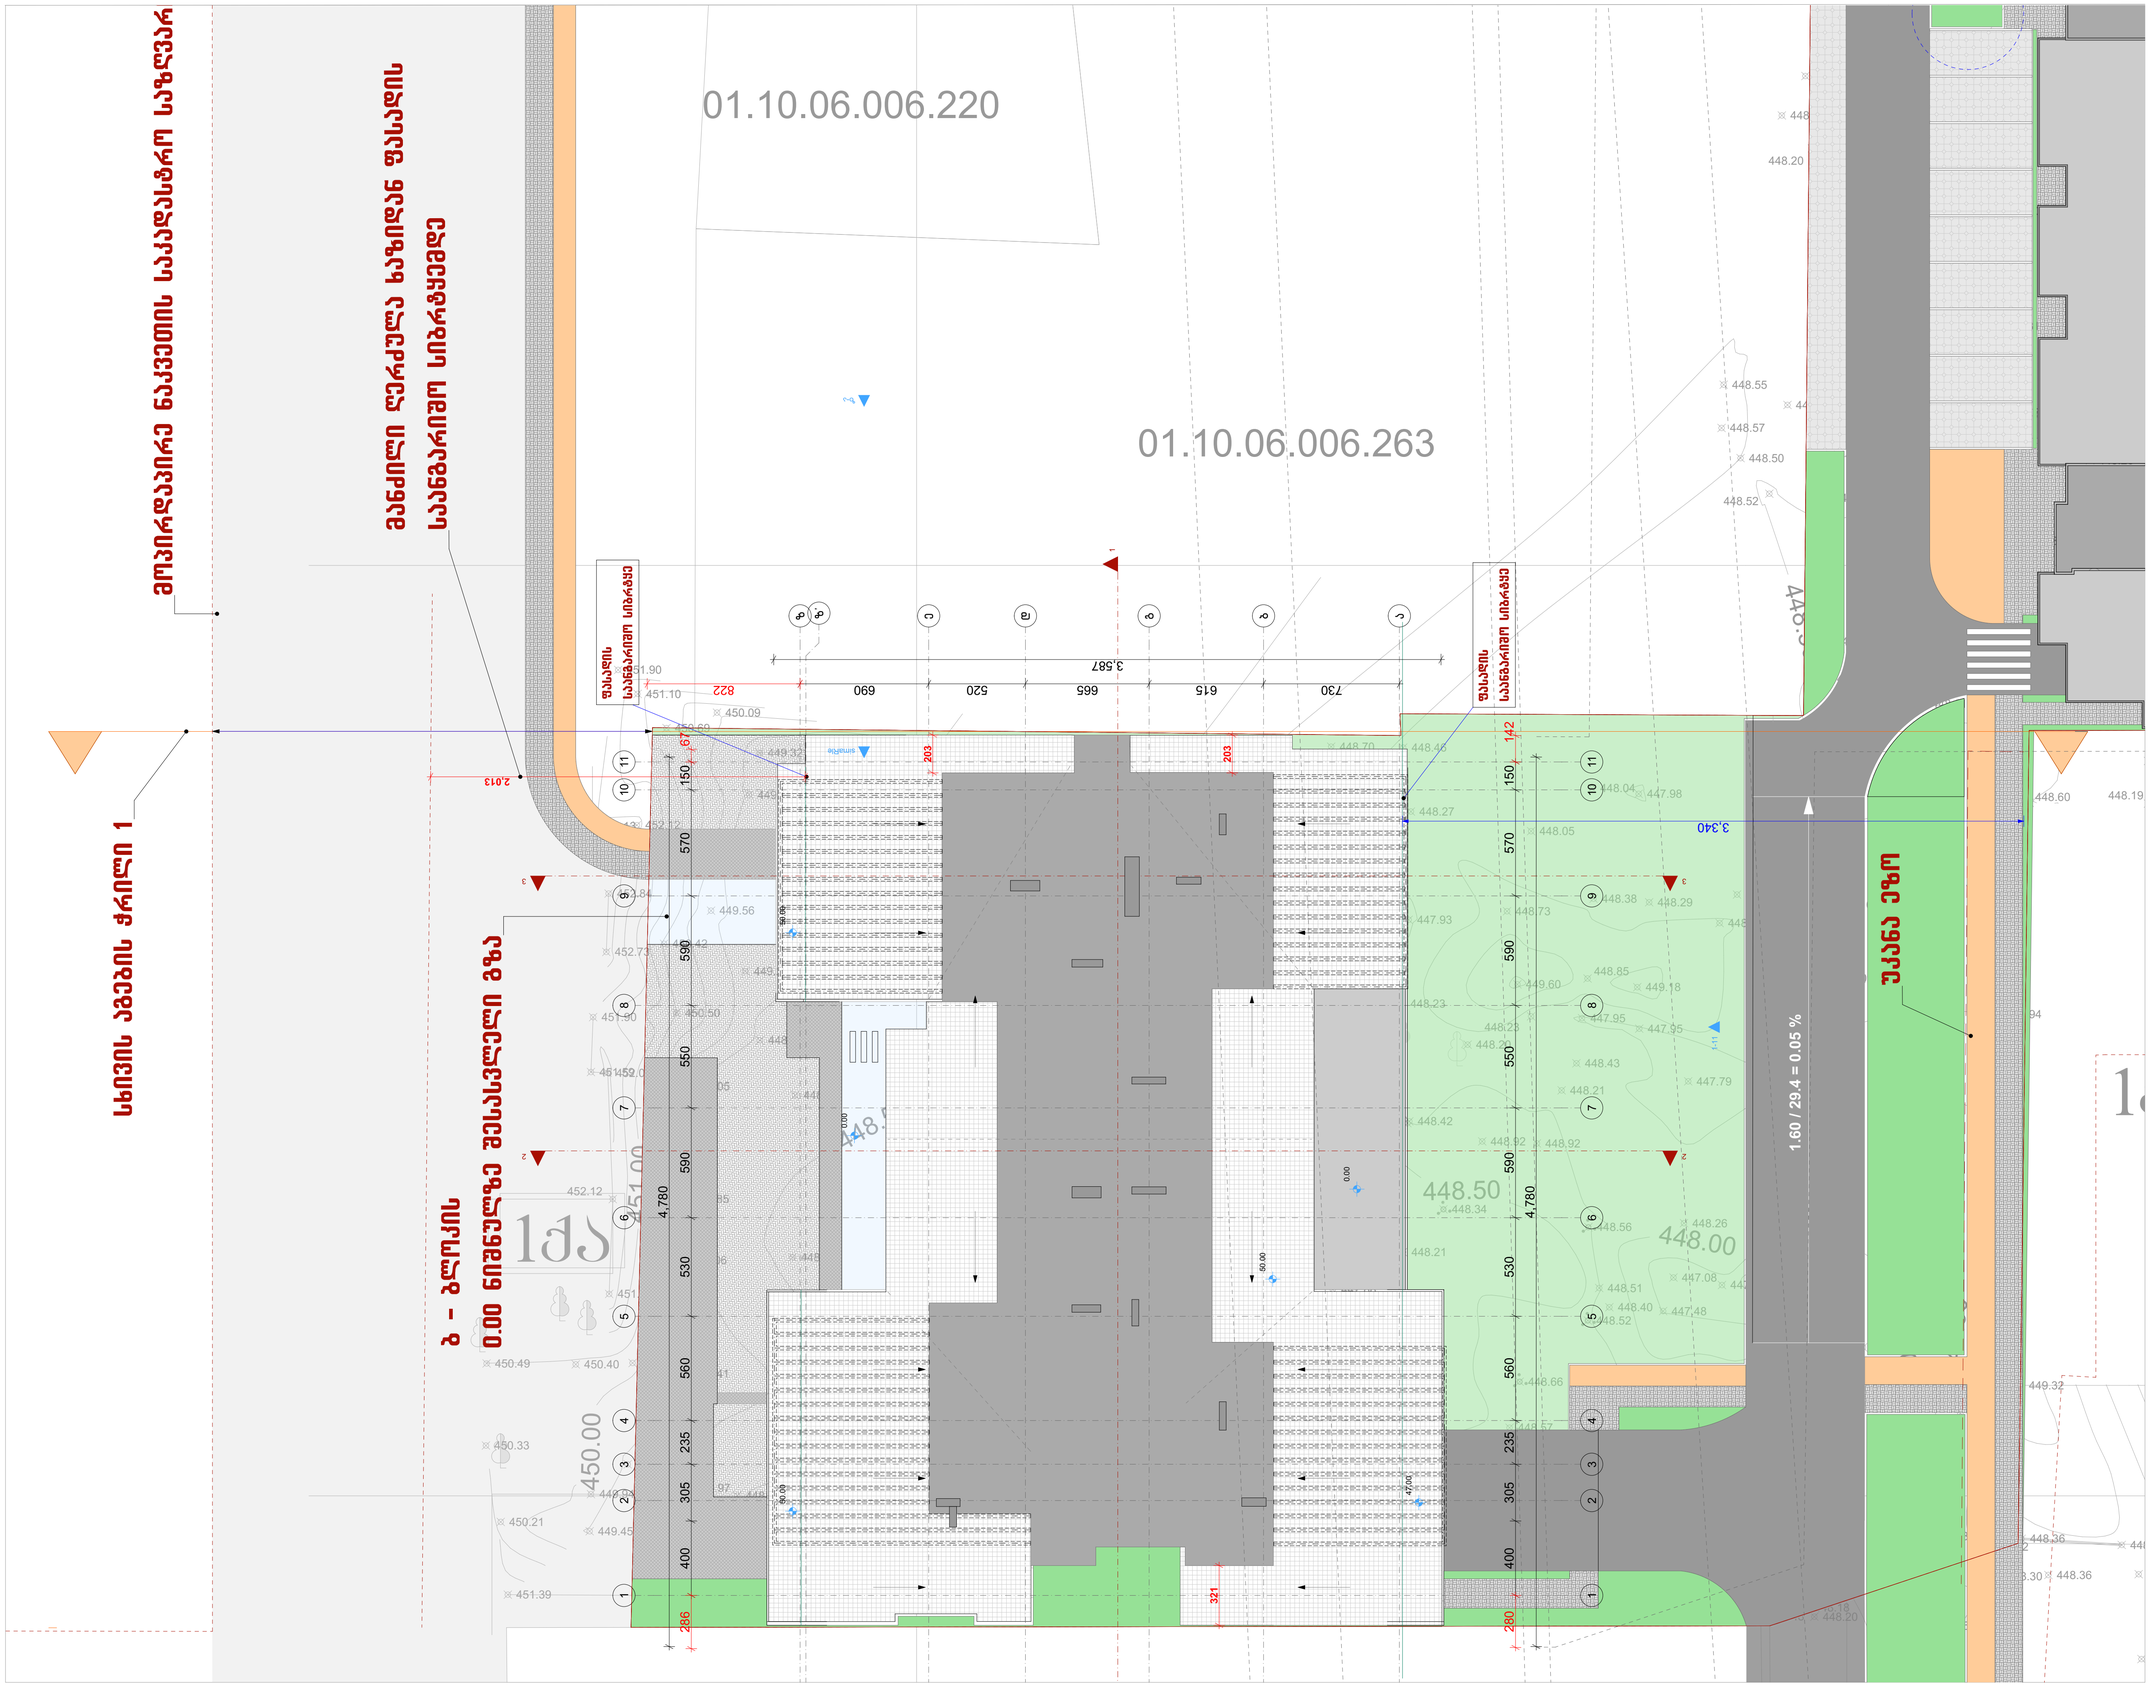
01.10.06.006.220
01.10.06.006.263
ვოკრდაპირა ნაკვეთის საკადასტრო საზღვარ
სანიაღვრე ხაზიდან ფასადის საანგარიშო სიბრტყემდე
ა - ბლოკის 0.00 ნიშნულზე შესასვლელი ჭიშკარი 1
სახივის პბების ჭრილი 1
შესასვლელი საანგარიშო სიბრტყიდან
შესასვლელი საანგარიშო სიბრტყიდან
შესასვლელი
3.587
730
615
665
520
690
822
2.013
3.340
1.60 / 29.4 = 0.05 %
4,780
570
590
550
530
560
235
305
400
286
321
280
142
203
150
67
448.50
448.00
450.00
451.00
452.00
449.00
448.60
448.19
448.20
448.55
448.57
448.52
448.27
448.05
448.04
447.98
449.32
449.56
450.50
451.90
452.73
451.10
450.09
451.90
449.84
450.49
450.40
450.33
450.21
449.45
451.39
448.36
448.30
449.32
448.66
448.34
448.56
448.26
448.21
448.51
448.40
448.52
447.48
447.08
447.93
448.38
448.29
448.73
448.85
449.60
449.18
448.23
447.95
448.43
447.79
448.21
448.42
448.92
448.92
448.70
448.45