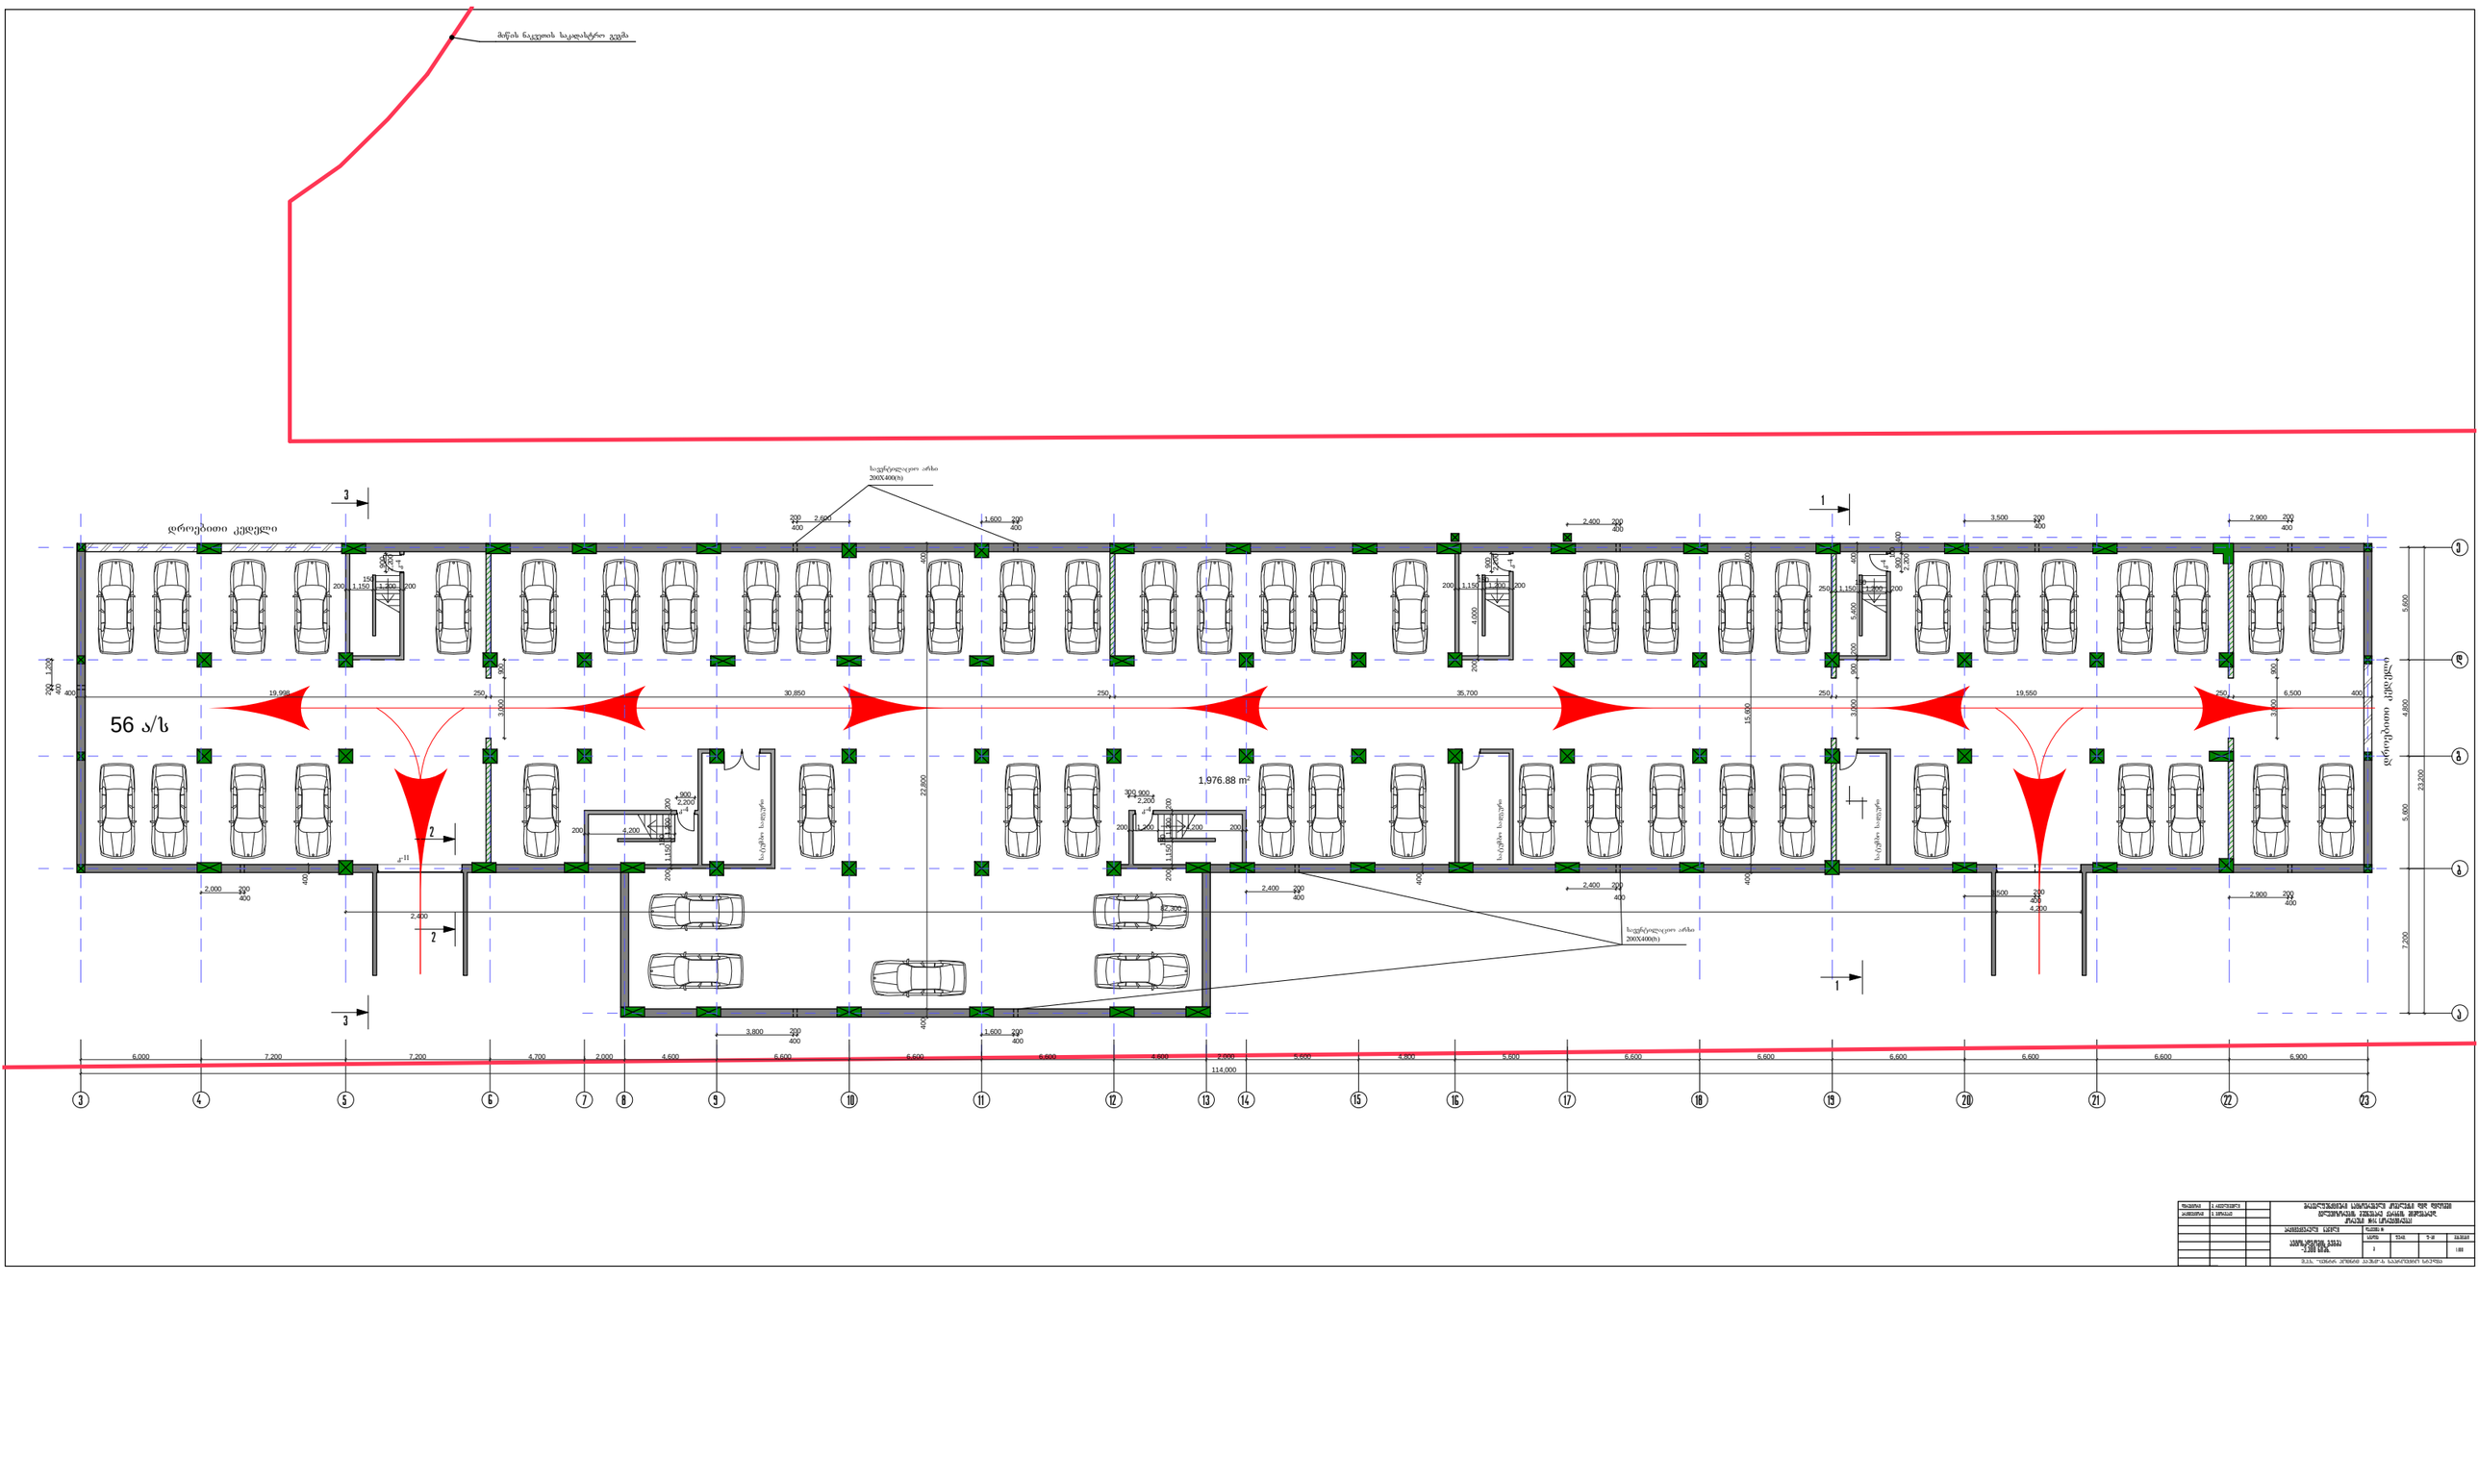

მიწის ნაკვეთის საკადასტრო გეგმა
56 ა/ს
1,976.88 m²
200X400(h)
19,998
30,850
35,700
19,550
6,500
114,000
6,000
7,200
4,700
2,000
4,600
6,900
5,600
4,800
15,600
23,200
7,200
4,800
5,600


1
3
4
5
6
7
8
9
10
11
12
13
14
15
16
17
18
19
20
21
22

მიწის ნაკვეთის საკადასტრო გეგმა

1,613.89 m²

1 -45.40

2 -65.50

3 -100.00

1 -48.00

3 -107.70

2 -80.20

2 -81.10

2 -72.50

1 -36.70

3 -91.80

3 -108.00

2 -66.70

2 -74.30

3 -106.30










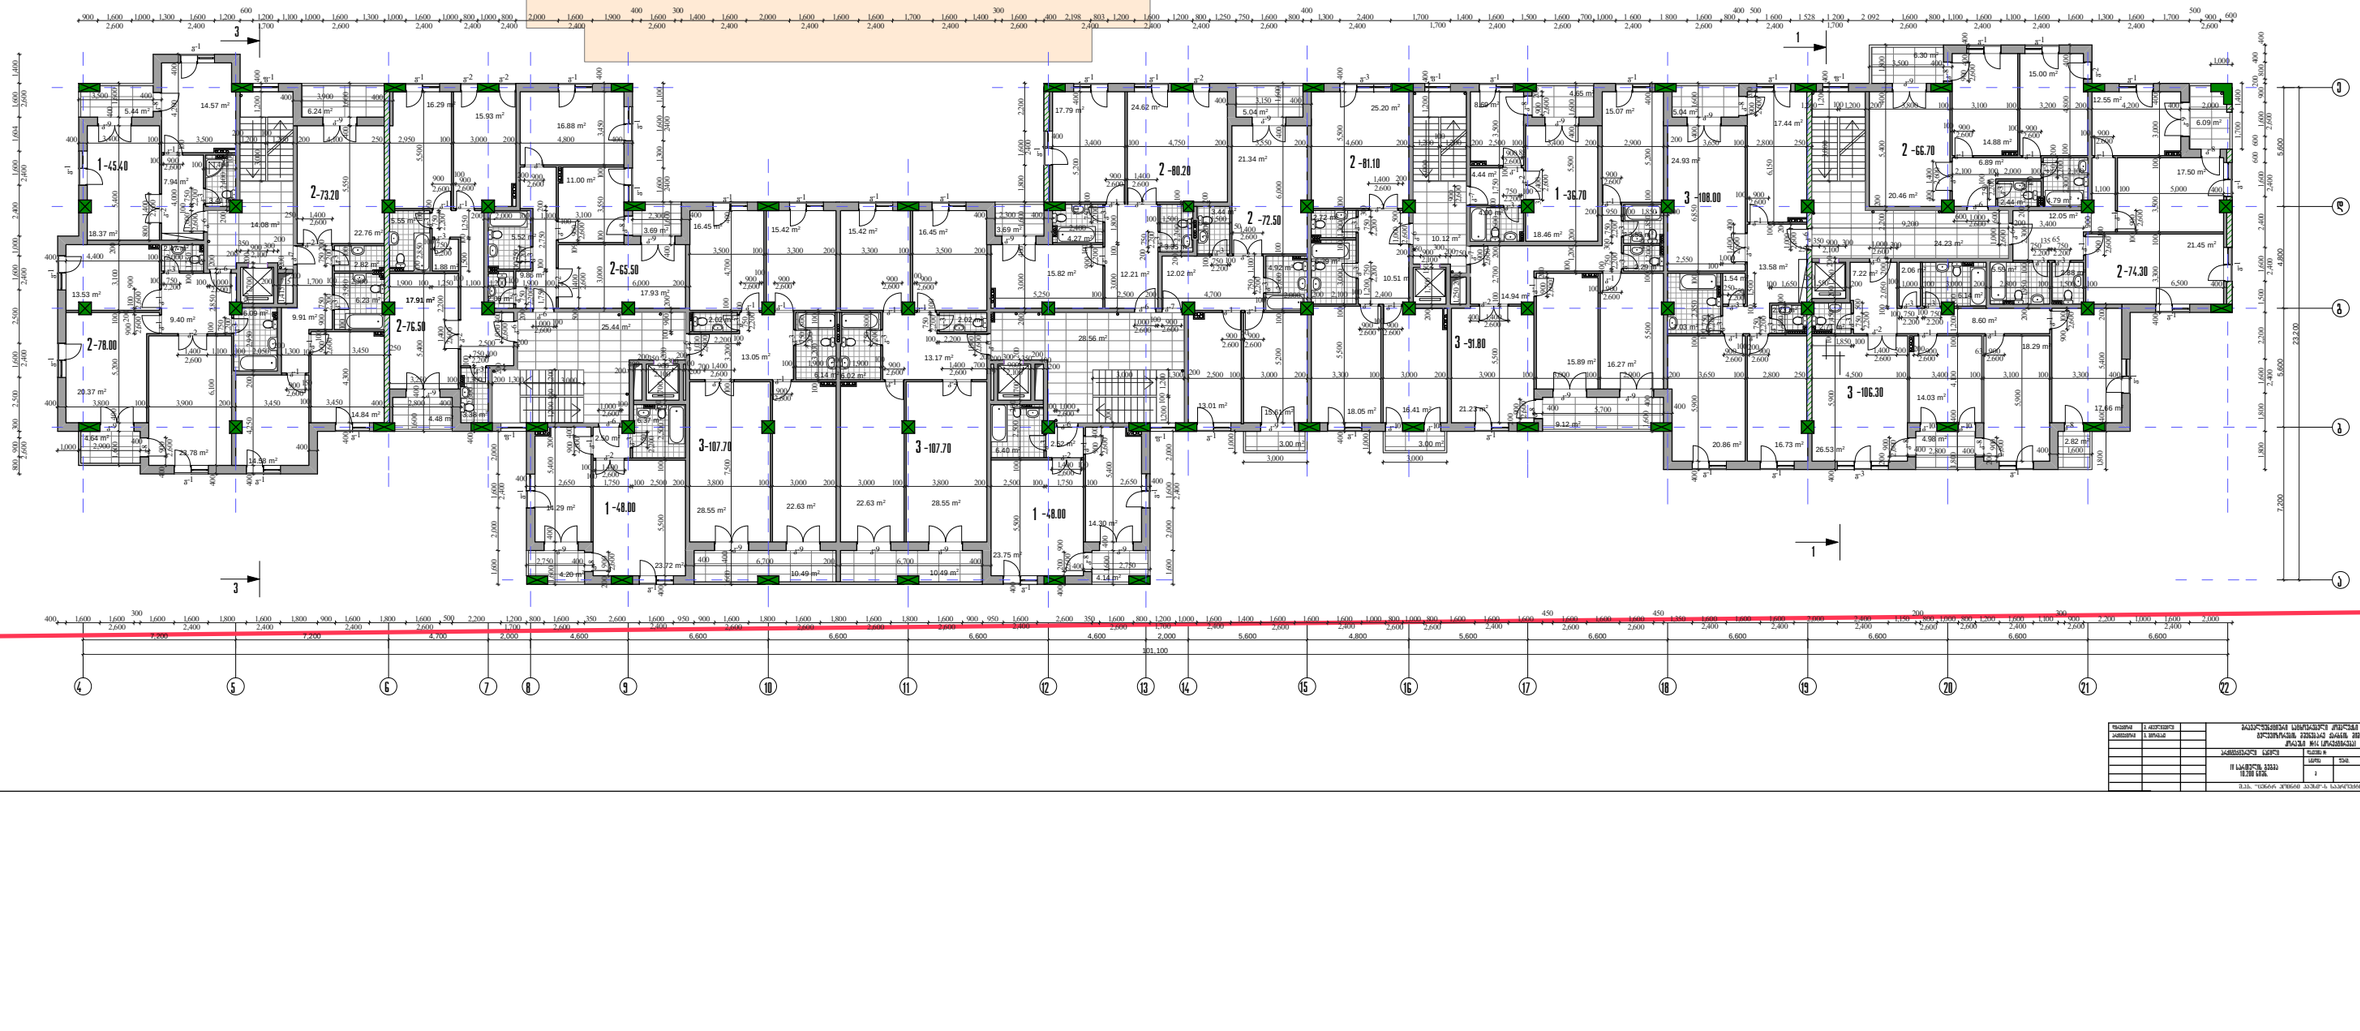


მიწის ნაკვეთის საკადასტრო გეგმა

1,620.66 m²

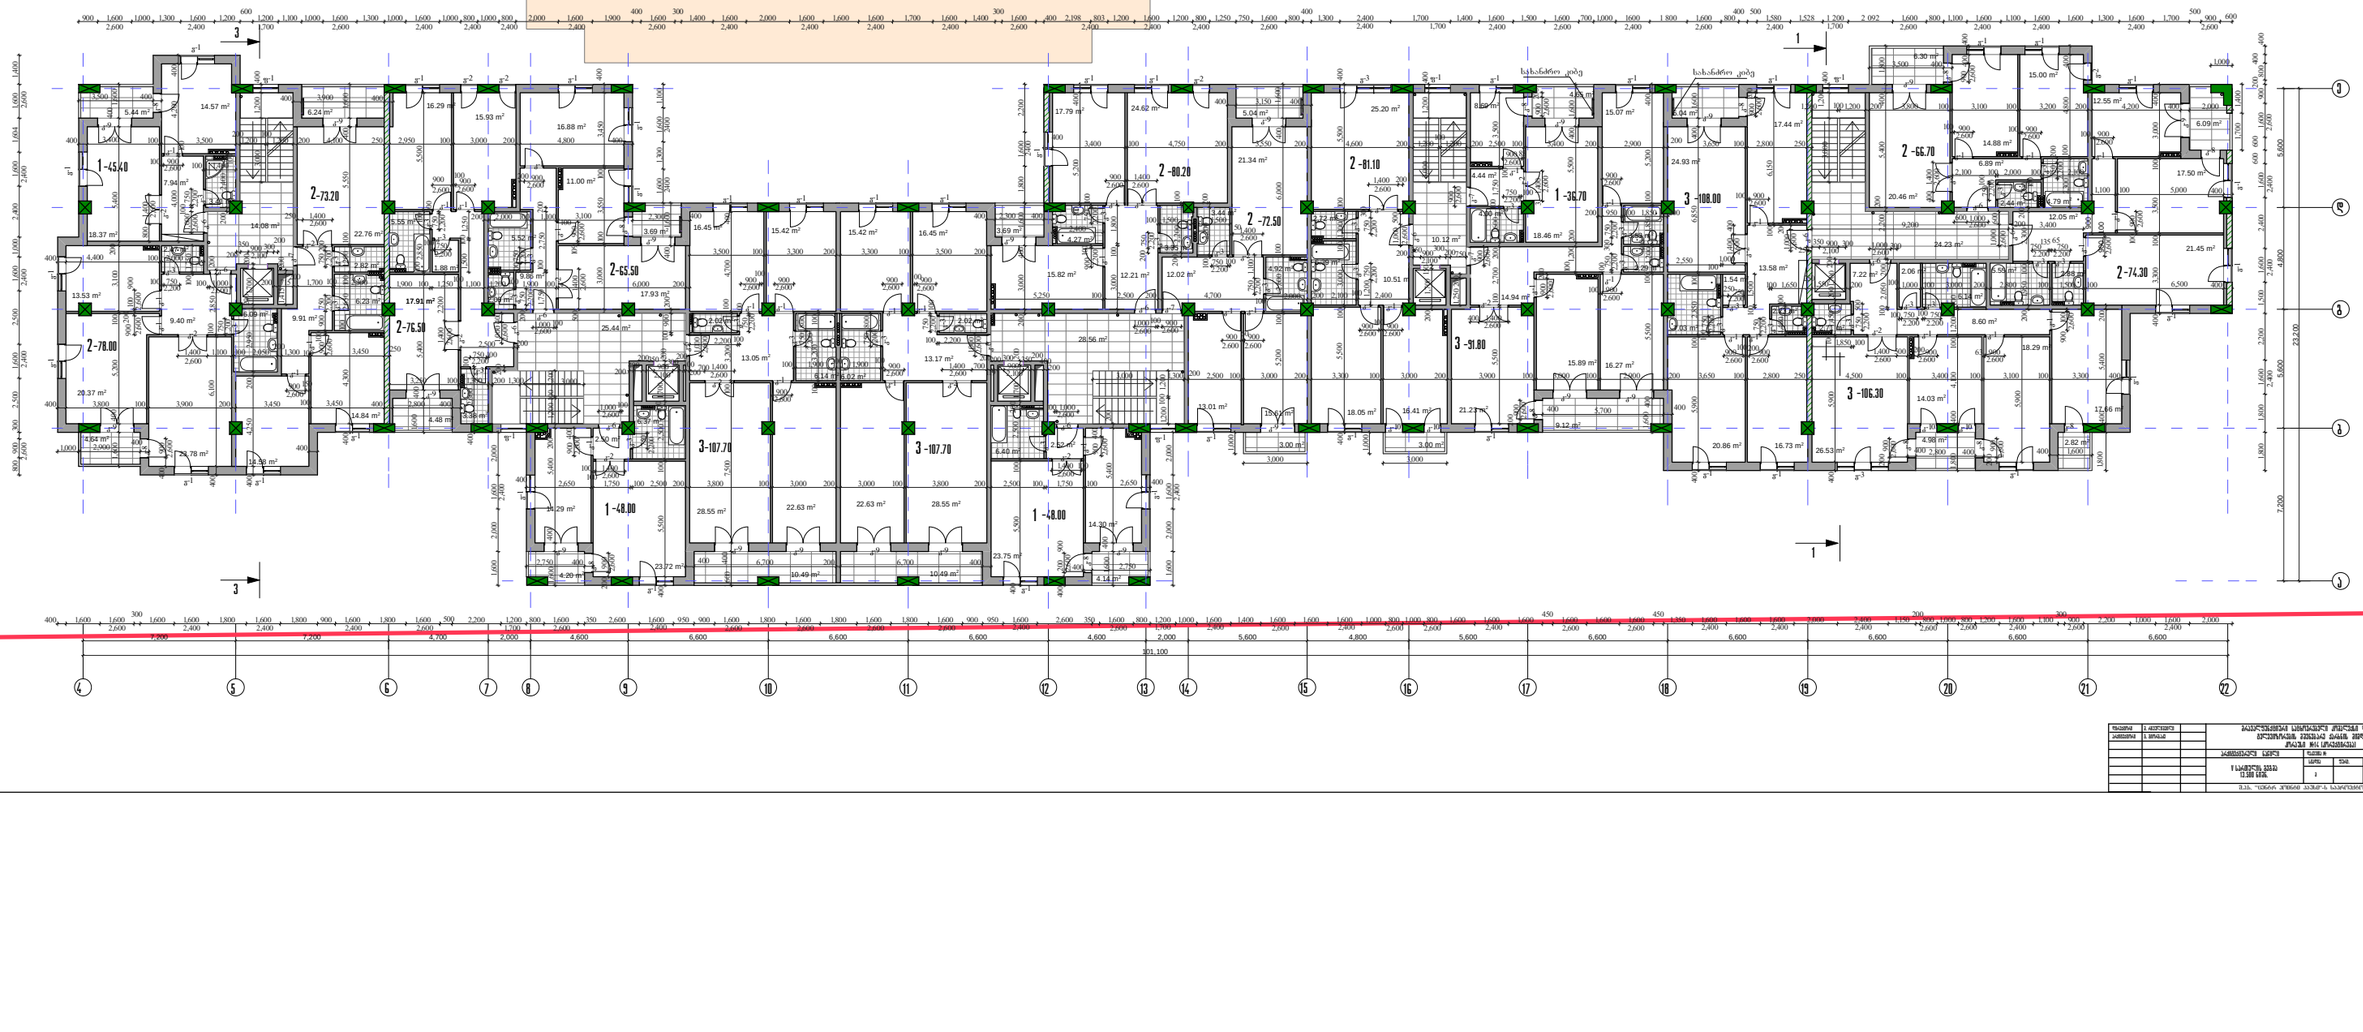


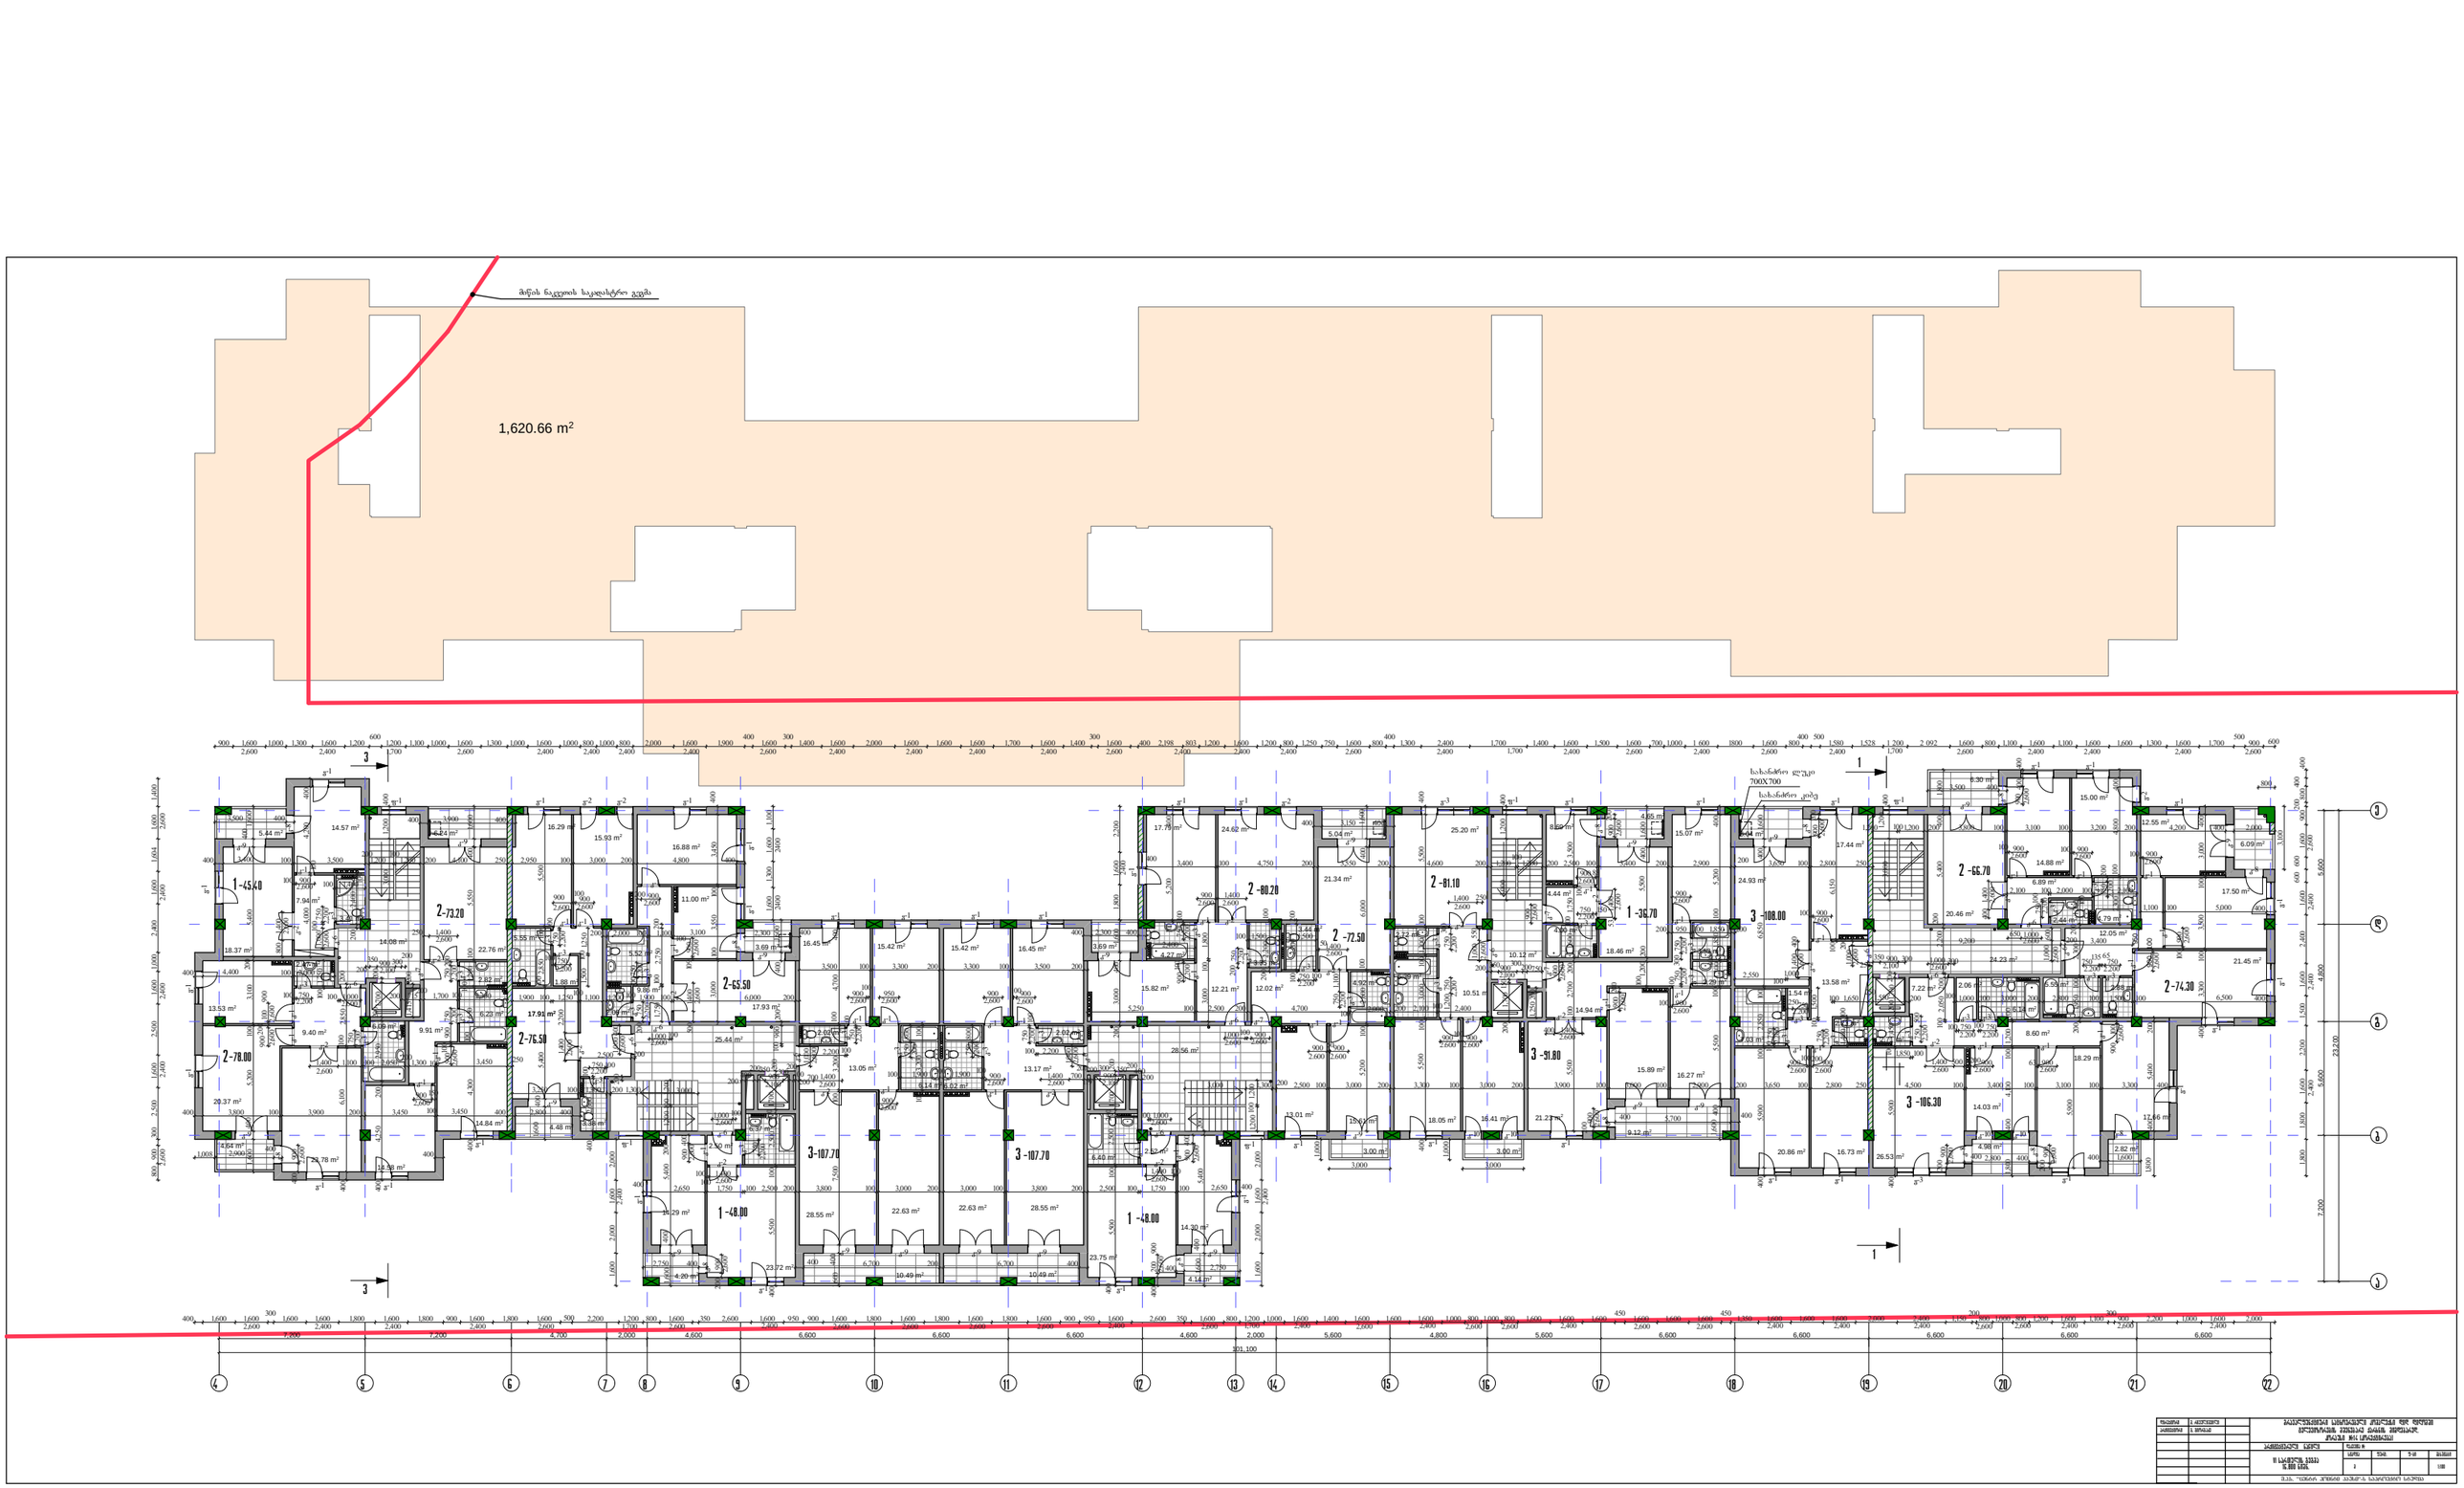
მიწის ნაკვეთის საკადასტრო გეგმა
1,620.66 m²
1-45.40
2-73.20
2-78.00
2-76.50
2-65.50
1-48.00
3-107.70
2-80.20
2-72.50
2-81.10
1-36.70
3-91.80
3-108.00
2-66.70
2-74.30
3-106.30
სახანძრო ლიანდაგი 700X700
სახანძრო გეგმა
1
3











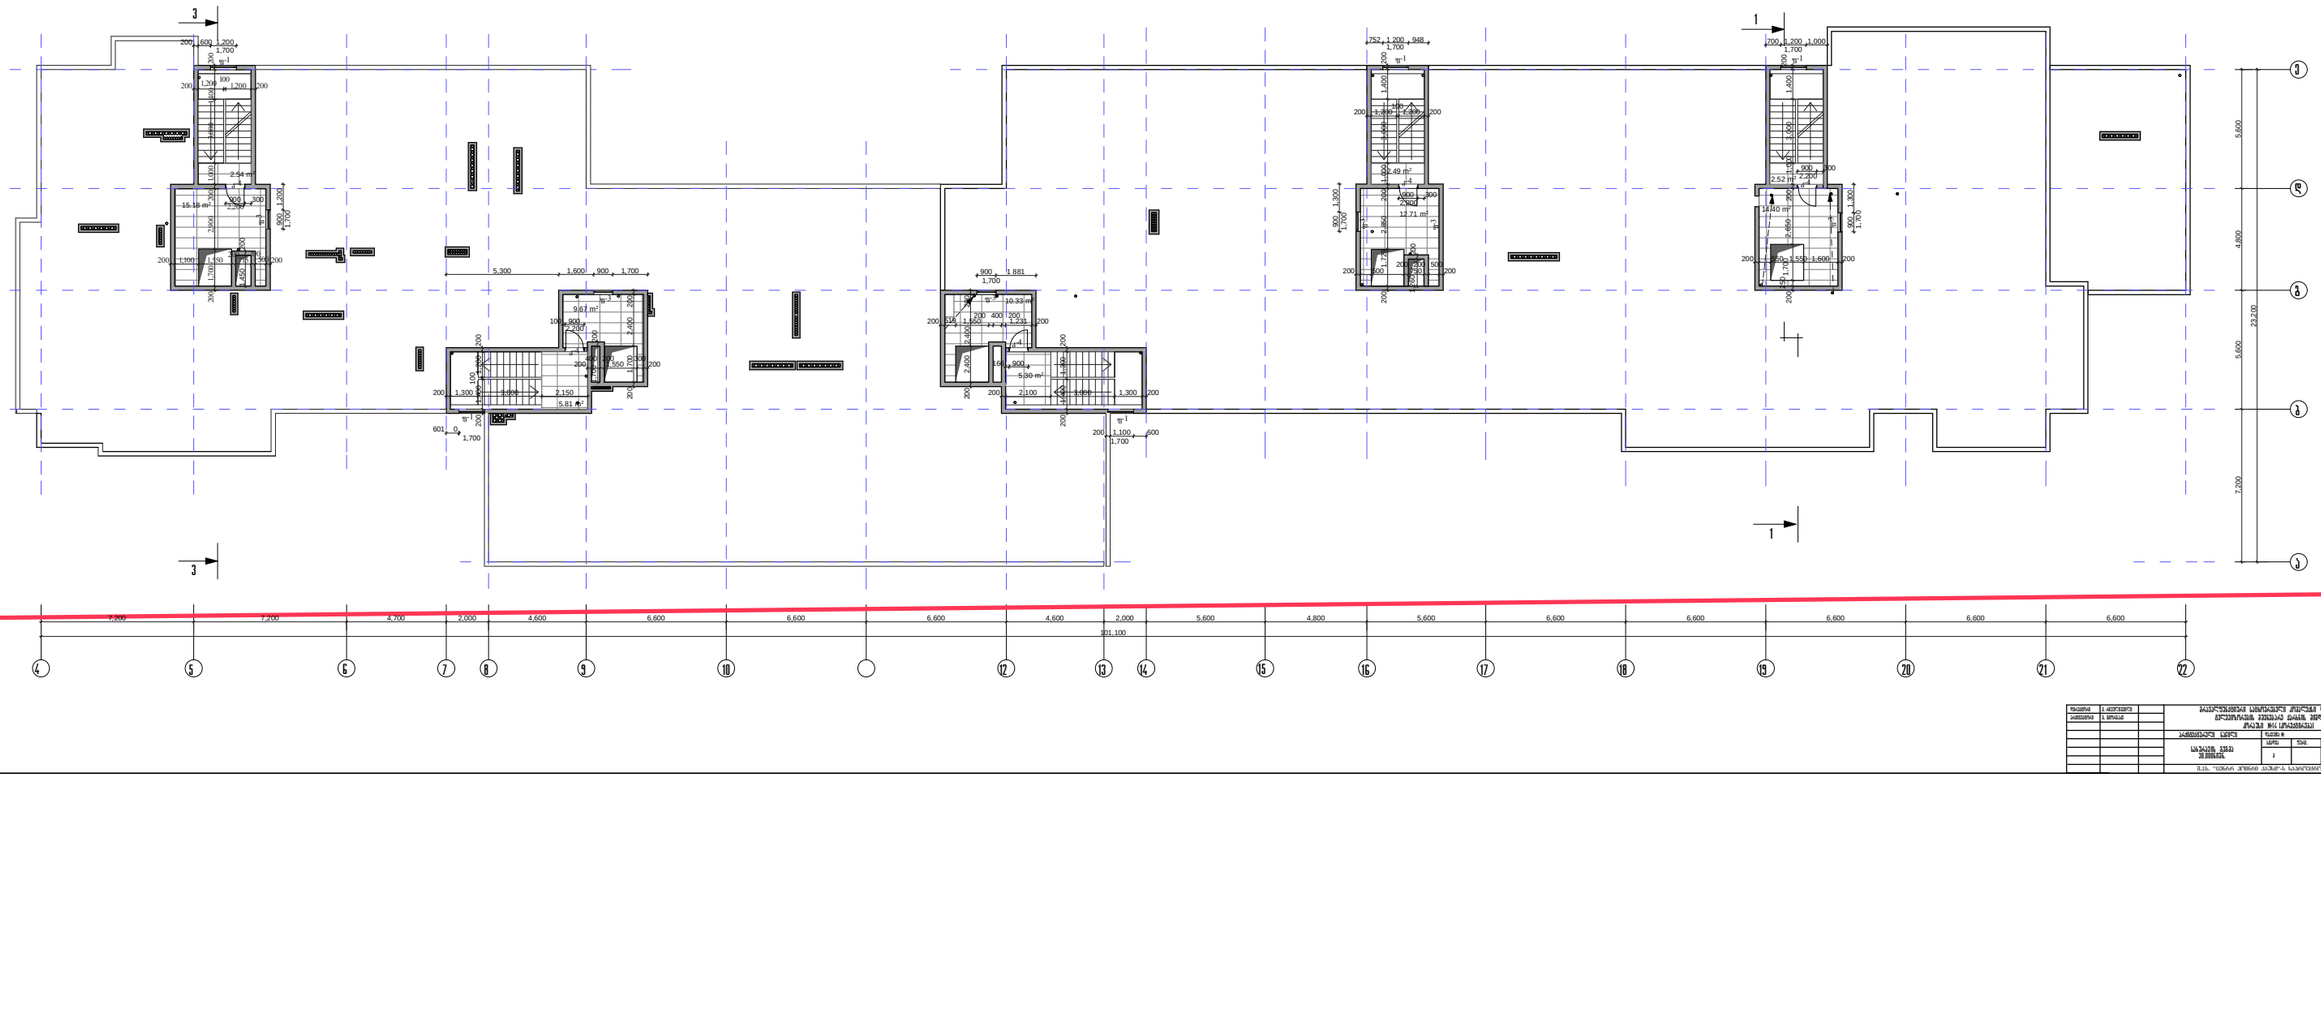

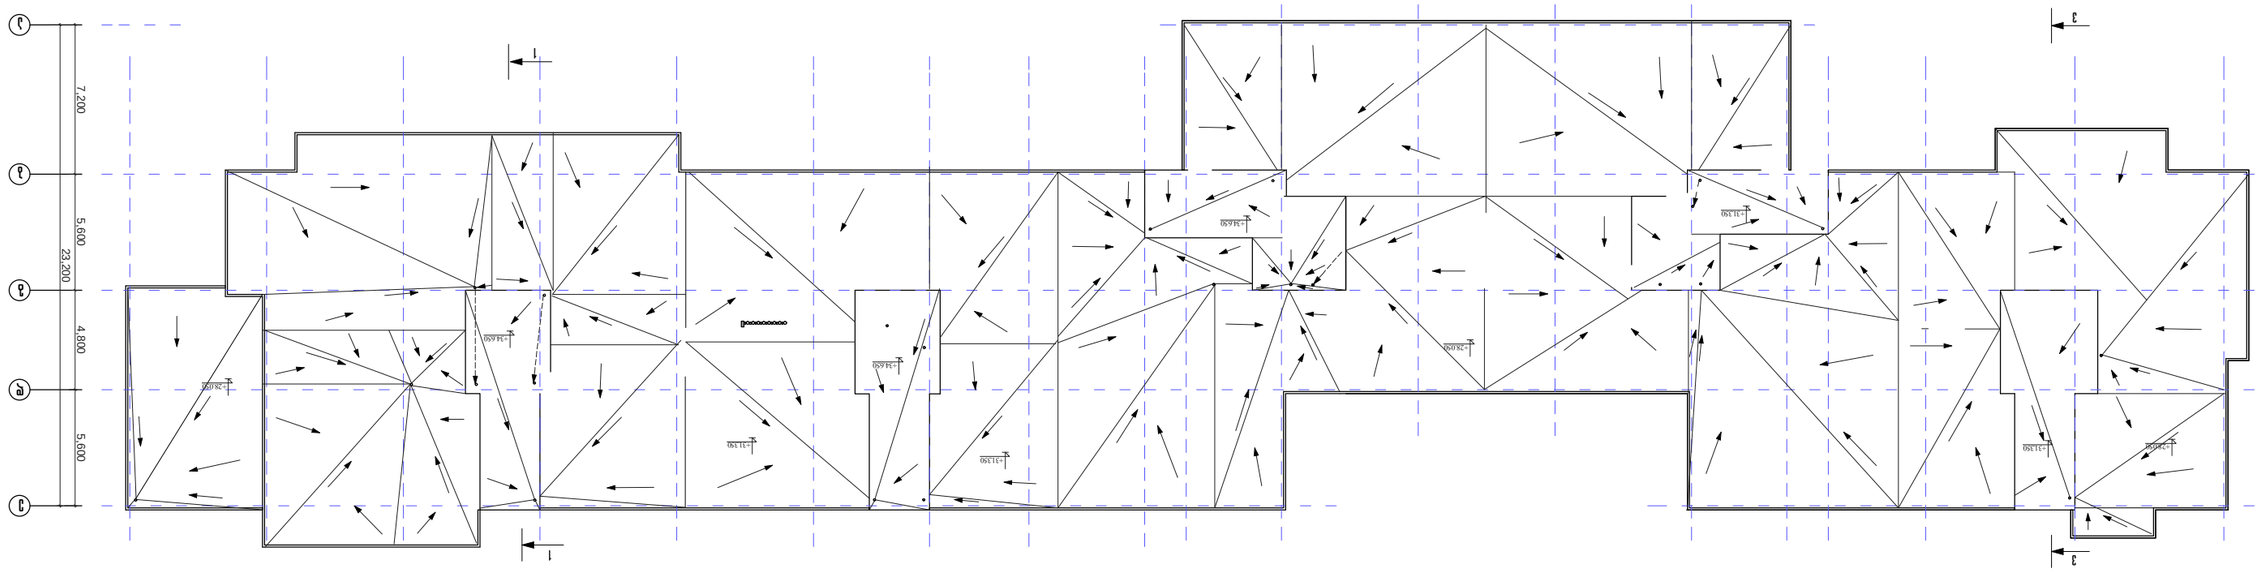







