
4,2
9,261
3,330
12,427
-6,000
-5,672
-3,345
-6,000
3,890
2,500
8,632
3,500
18%
10%
10%
3,500
R 3,500
R 3.50
R 3.50
R 3.50
R3.50
3,500
3,500
3,500
3,500
3,500
3,500
3,500
3,500
2,500
2,500
2,500
2,500
2,500
2,500
5,500
5,500
5



პროექტის დასახელება:	შემსრულებელი:	გვერდის დასახელება:	პირობითი აღნიშვნები:			მისამართი:	დამკვეთი:	თანამდებობა	სახ/გვარი	ხელმოწერა	მასშტაბი:	ფურცლის №:	თარიღი:
მრავალბინიანი საცხოვრებელი სახლის არქიტექტურული პროექტი	PROJECT არქ-დიზაინ პროექტი	გეგმა -3,000 ნიშნულზე	საპადასტრო საზღვარი	ბლოკი		ქ თბილისი,წულაძის ქუჩა №23	სსიპ საქართველოს საპატრიარქო	დირექტორი	ბ. რევაზიშვილი		1:100	3	23/04/2025
			სვეტები	ტიხარი		ს/კ 01.17.11.034.007		მთ.არქიტექტორი	ბ. რევაზიშვილი				
			ბეტონი					დამპროექტებელი	ი. ჯურღულია				
								კონსტრუქტორი	ნ. მემლაძე				


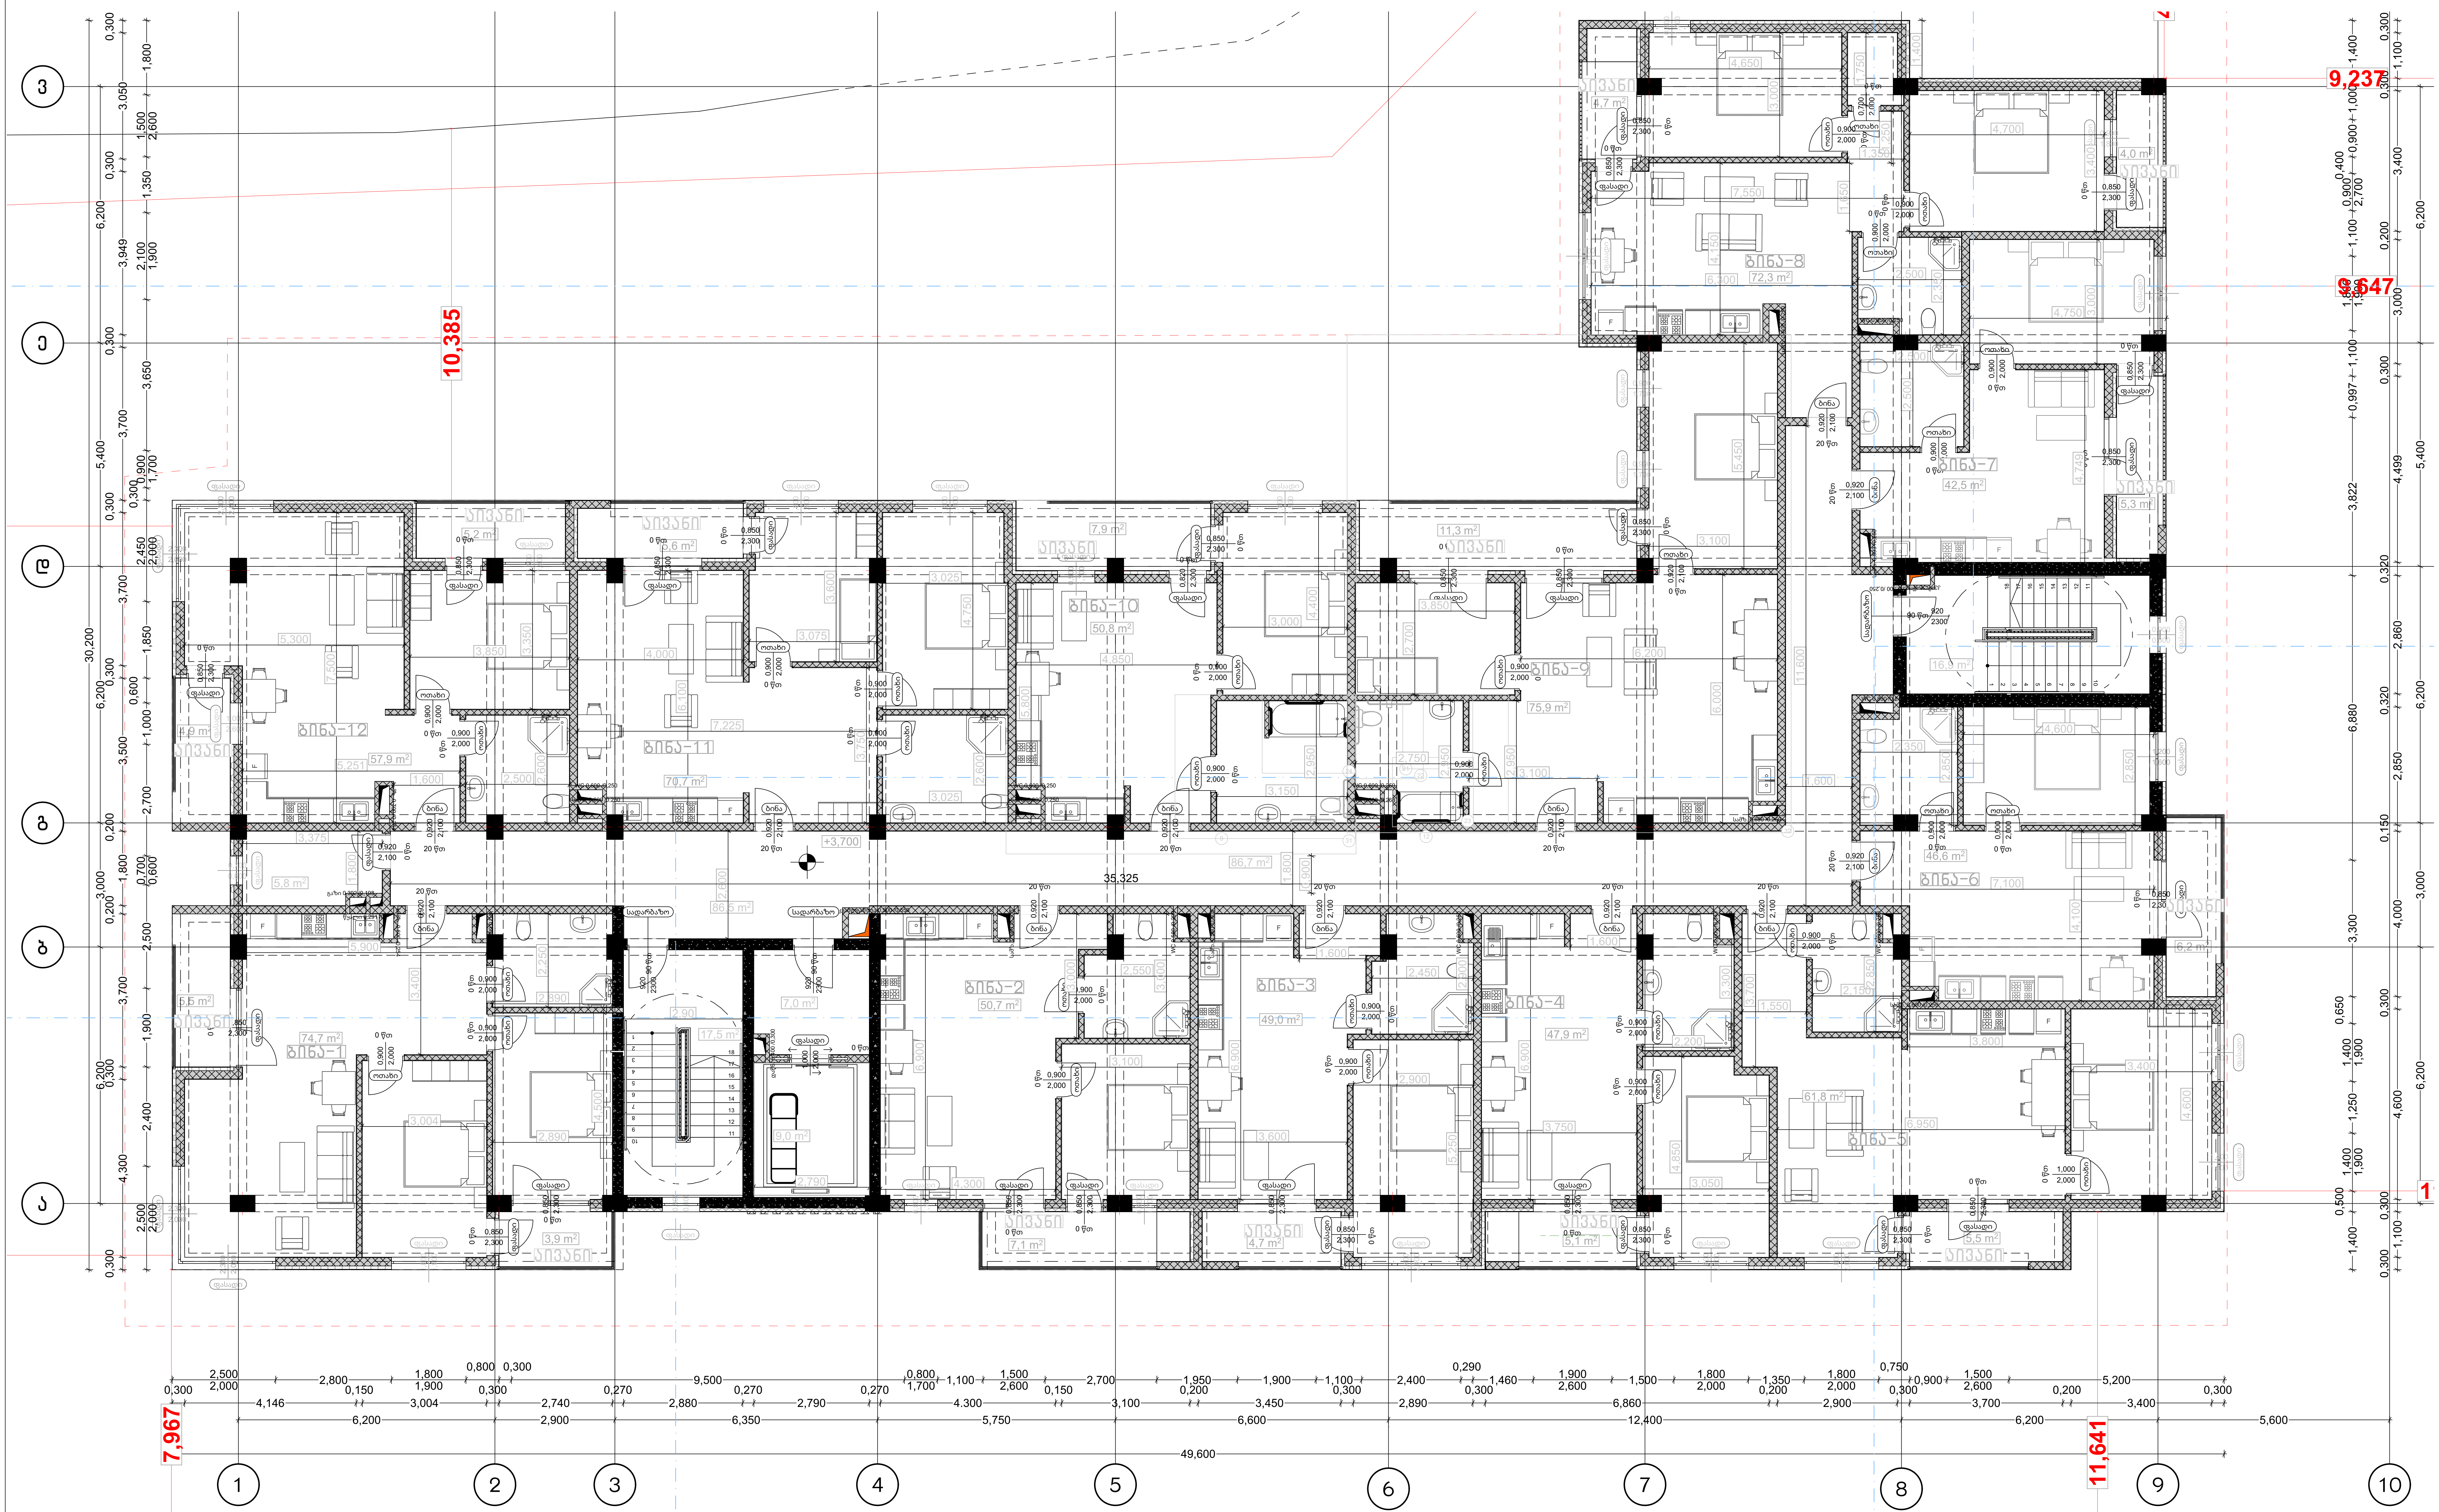

პროექტის დასახელება:	შემსრულებელი:	ფურცლის დასახელება:
მრავალბინიანი საცხოვრებელი სახლის არქიტექტურული პროექტი	AD PROJECT არქ-დიზაინ პროექტი	გეგმა +3.700 ნიშნულზე

პირობითი აღნიშვნები:

საკადასტრო საზღვარი	ბლოკი
სვეტები	ტიხარი
ბეტონი	

მისამართი:	დამკვეთი:
ქ თბილისი, წულაძის ქუჩა №23 ს/კ 01.17.11.034.007	სსიპ საქართველოს საპატრიარქო

თანამდებობა	სახ/გვარი	ხელმოწერა	მასშტაბი:	ფურცლის №:	თარიღი:
დირექტორი	მ. რევაზიშვილი		1:100	5	23/04/2025
მთ.არქიტექტორი	მ. რევაზიშვილი				
დამამუშავა	ი. ჯურღულია				
კონსტრუქტორი	ნ. მუმლაძე				



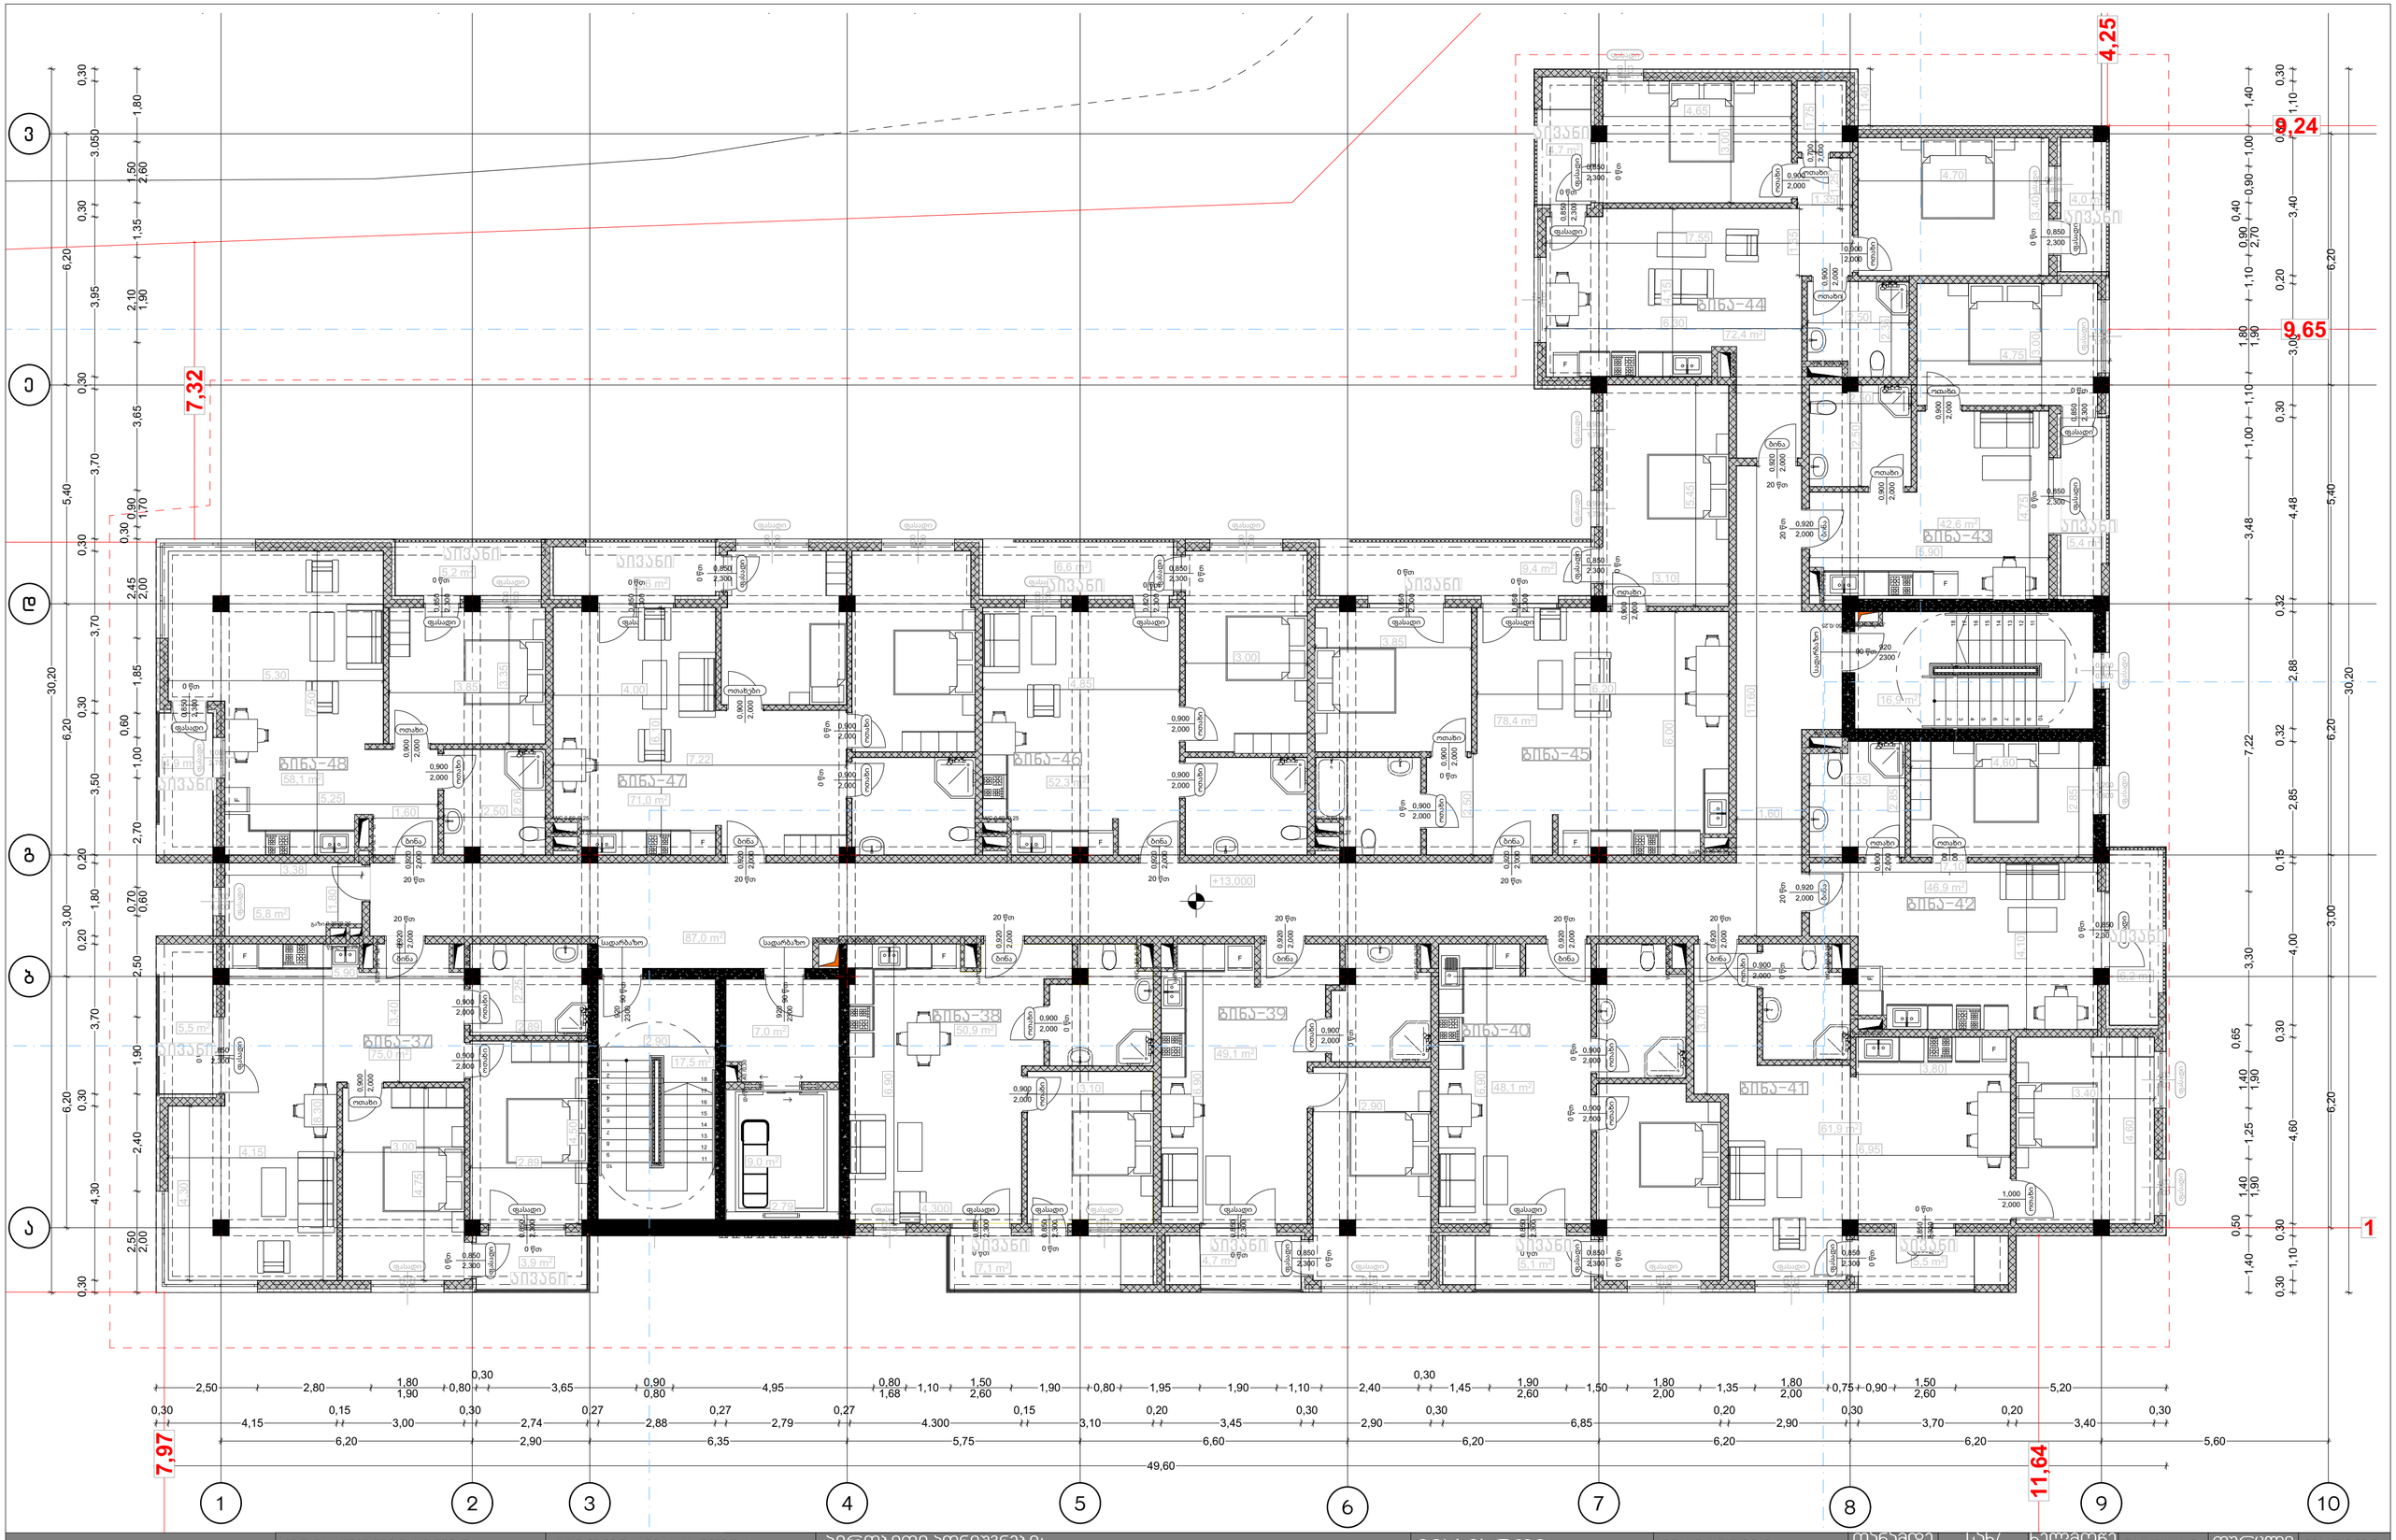

პროექტის დასახელება:	შემსრულებელი:	გვერდის დასახელება:	პირობითი აღნიშვნები:		მისამართი:	დამკვეთი:				მასშტაბი:	ფურცლის №:	თარიღი:
მრავალბინიანი საცხოვრებელი სახლის არქიტექტურული პროექტი	PROJECT არქ-დიზაინის პროექტები	გეგმა +13.300	საკადასტრო საზღვარი	ბლოკი	ქ თბილისი, წულაძის ქუჩა №23	სსიპ საქართველოს საპატრიარქო				1:100	8	23/04/2025
			სვეტები	ტიხარი	ს/კ 01.17.11.034.007							
			ბეტონი									
							დირექტორი	ბ. რევაზიშვილი				
							მთ.არქიტექტორი	ბ. რევაზიშვილი				
							დამპროექტებელი	ი. ჯერულია				
							კონსტრუქტორი	ნ. მუმლაძე				

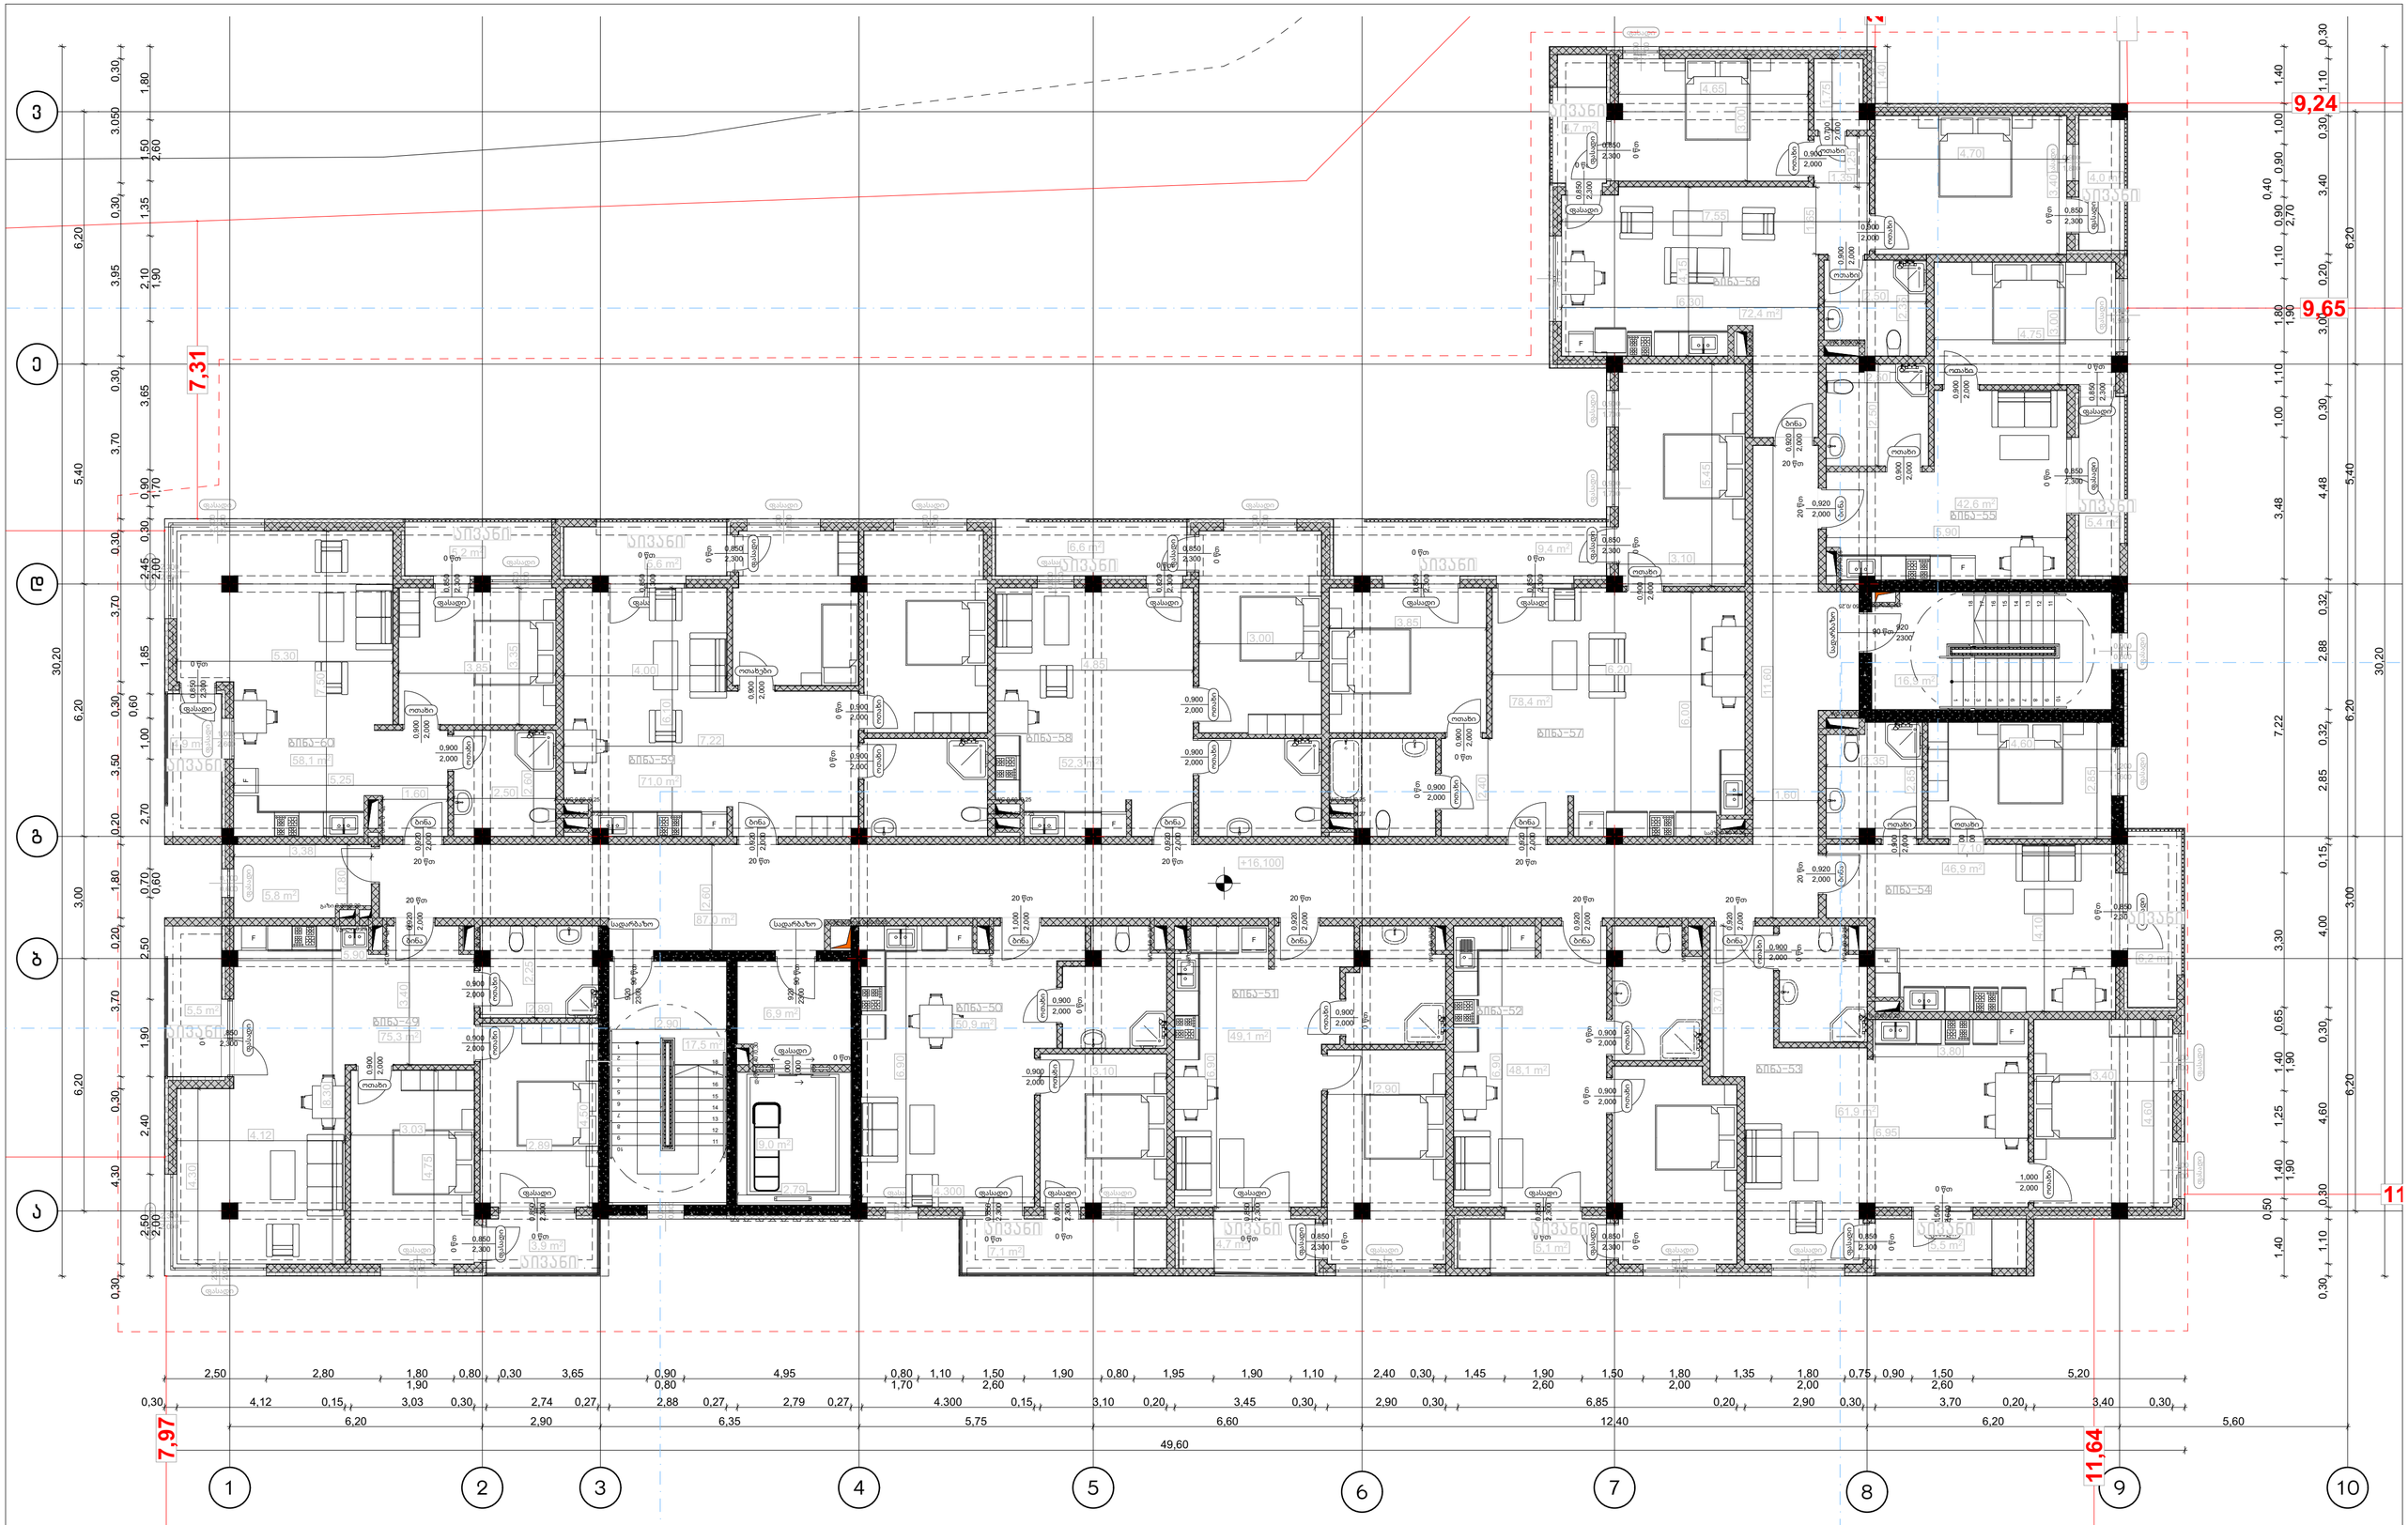

პროექტის დასახელება:	შემსრულებელი:	გვერდის დასახელება:	პირობითი აღნიშვნები:			მისამართი:	დამკვეთი:						
მრავალბინიანი საცხოვრებელი სახლის არქიტექტურული პროექტი	PROJECT არქ-დიზაინის პროექტი	გეგმა +16.500	საპროექტო საზღვარი	ბლოკი		ქ თბილისი, წულაძის ქუჩა №23	სსიპ საქართველოს საპატრიარქო	თანამდებობა	სახ/გვარი	ხელმოწერა	მასშტაბი:	ფურცლის №:	თარიღი:
			სვეტები	ტიხარი				დირექტორი	მ. რევაზიშვილი		1:100	9	23/04/2025
			ბეტონი			ს/კ 01.17.11.034.007		მთ.არქიტექტორი	მ. რევაზიშვილი				
								დამპროექტებელი	ი. ჯორჯოლია				
								კონსტრუქტორი	ნ. მემლაძე				

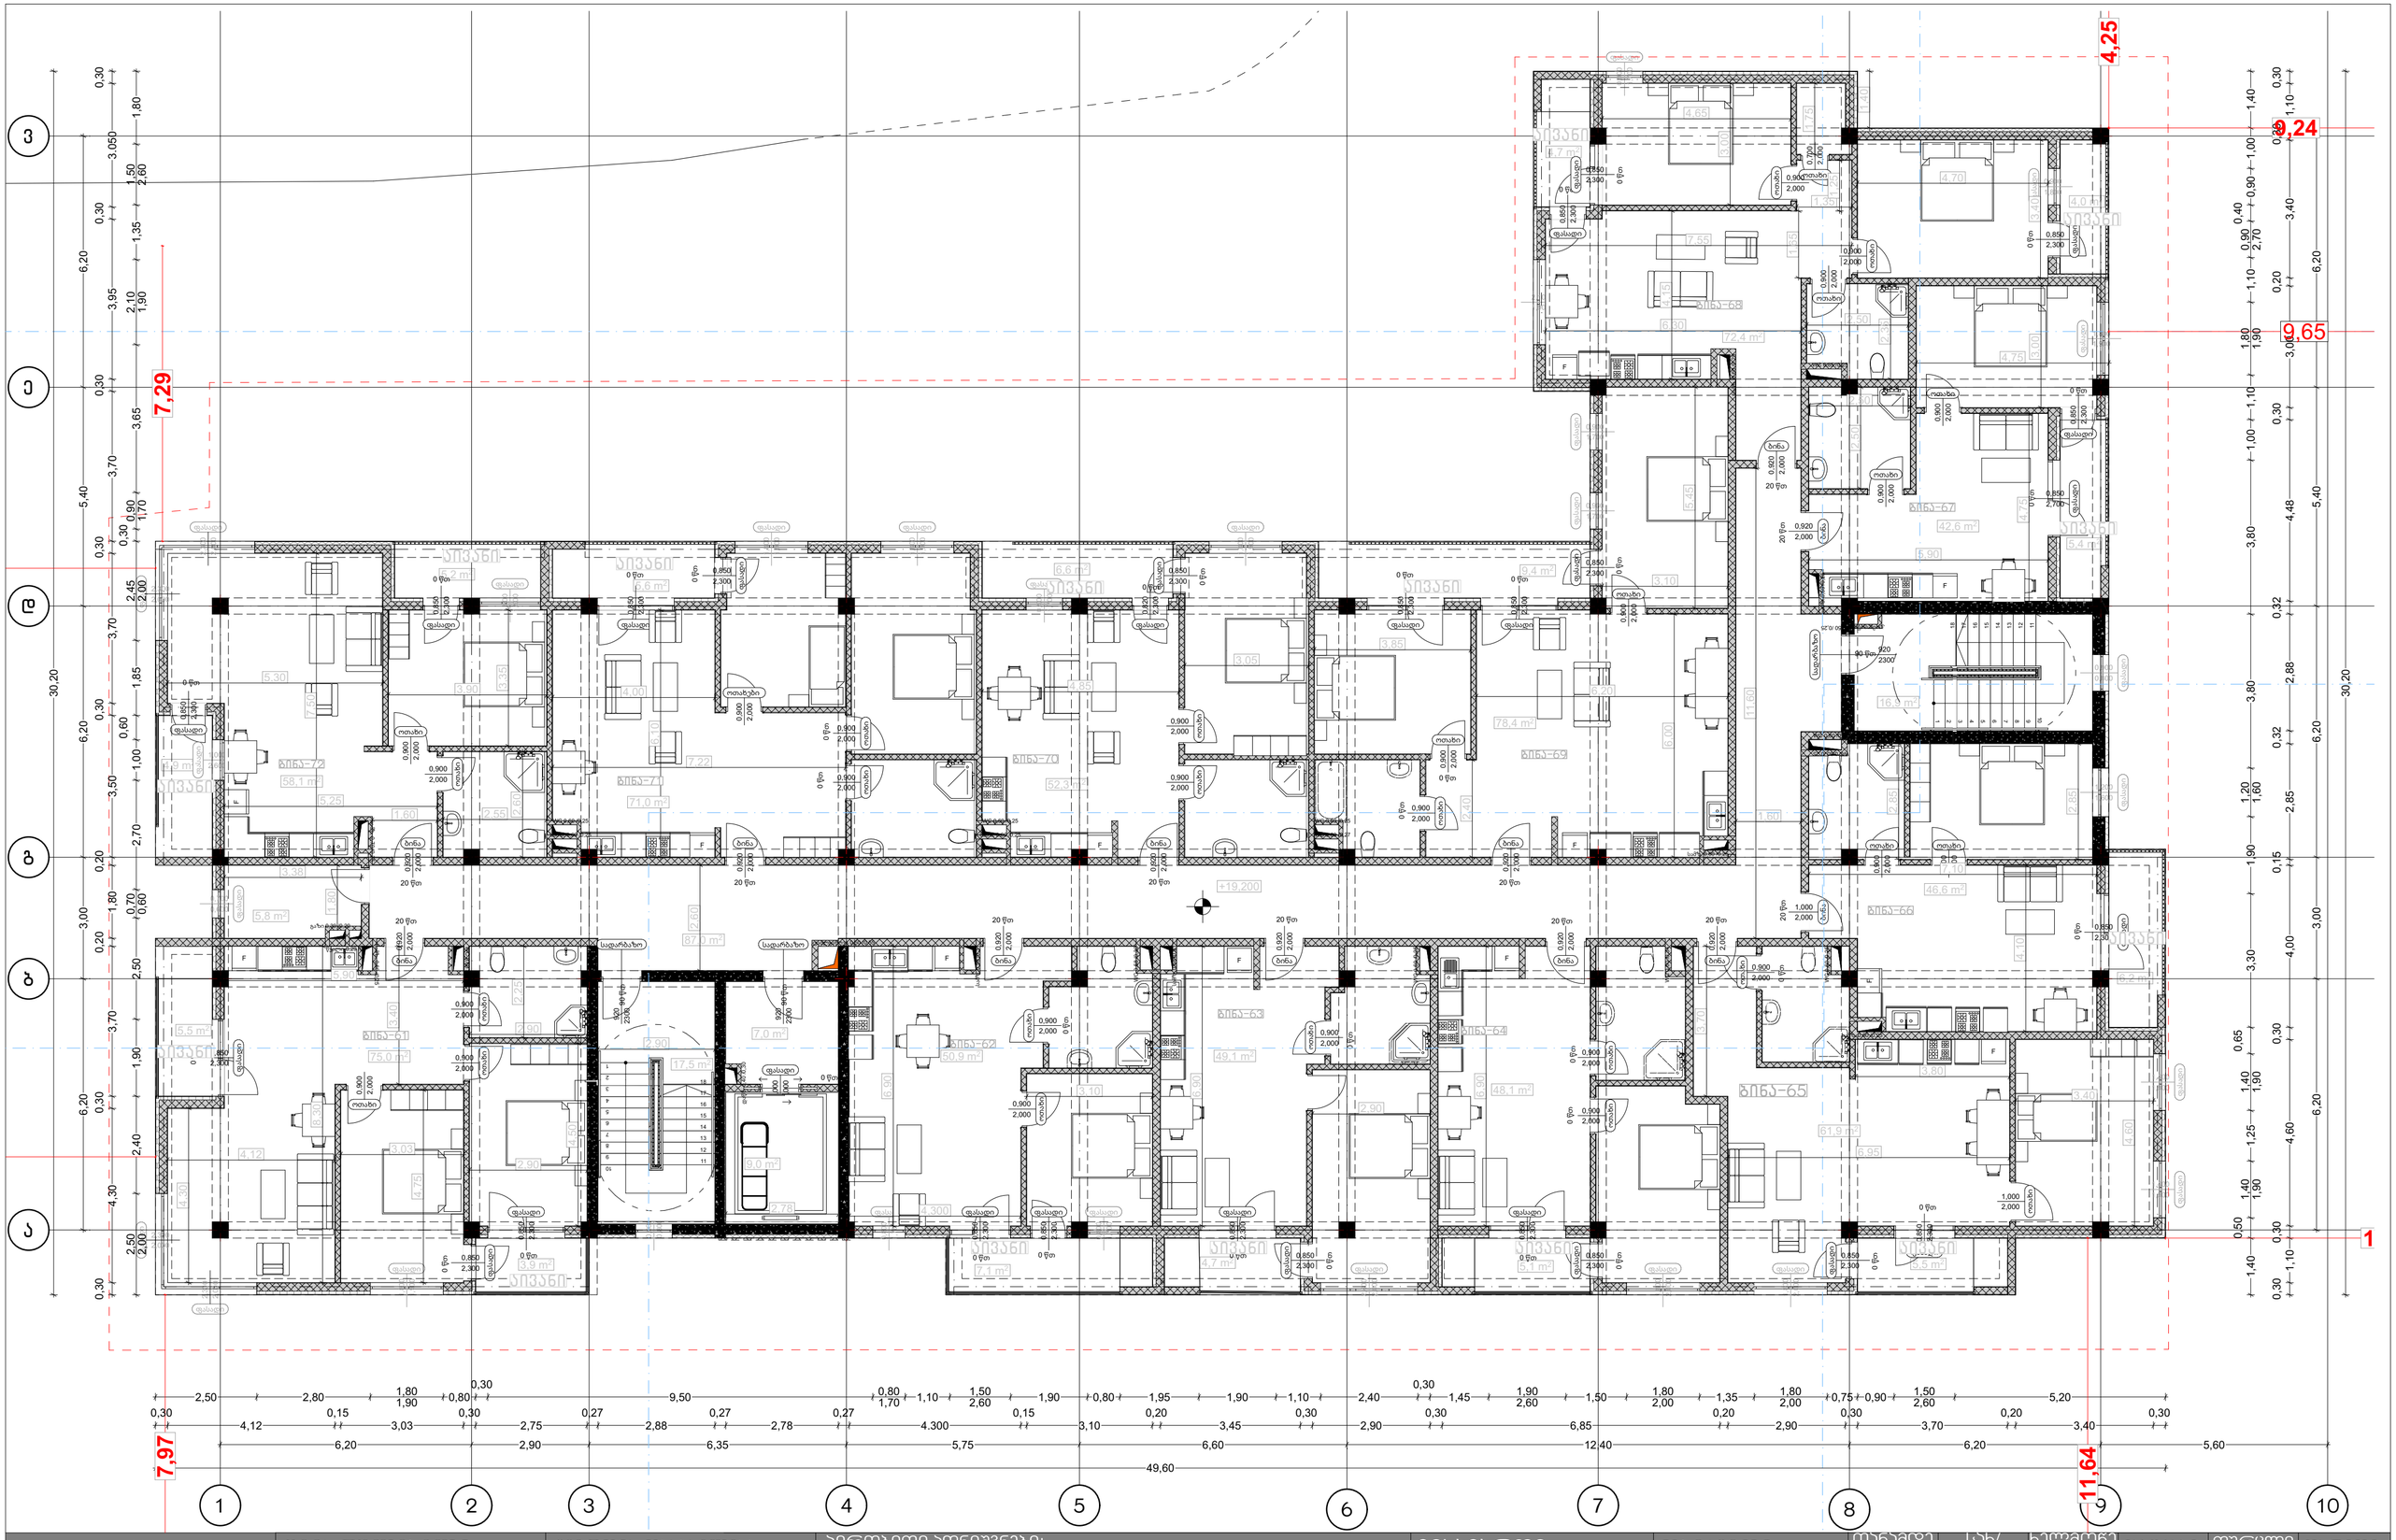

პროექტის დასახელება:	შემსრულებელი:	გვერდის დასახელება:	პირობითი აღნიშვნები:		მისამართი:	დამკვეთი:				მასშტაბი:	ფურცლის №:	თარიღი:
მრავალბინიანი საცხოვრებელი სახლის არქიტექტურული პროექტი	PROJECT არქ-ფიზიკის პროექტი	გეგმა +19.700	საკადასტრო საზღვარი	ბლოკი	ქ თბილისი, წულაძის ქუჩა №23	სსიპ საქართველოს საპატრიარქო	დირექტორი	მ. რევაზიშვილი		1:100	10	23/04/2025
			სვეტები	ტიხარი	ს/კ 01.17.11.034.007		მთ.არქიტექტორი	მ. რევაზიშვილი				
			ბეტონი				დამპროექტებელი	ი. ჯერულია				
							კონსტრუქტორი	ნ. მეშლაძე				

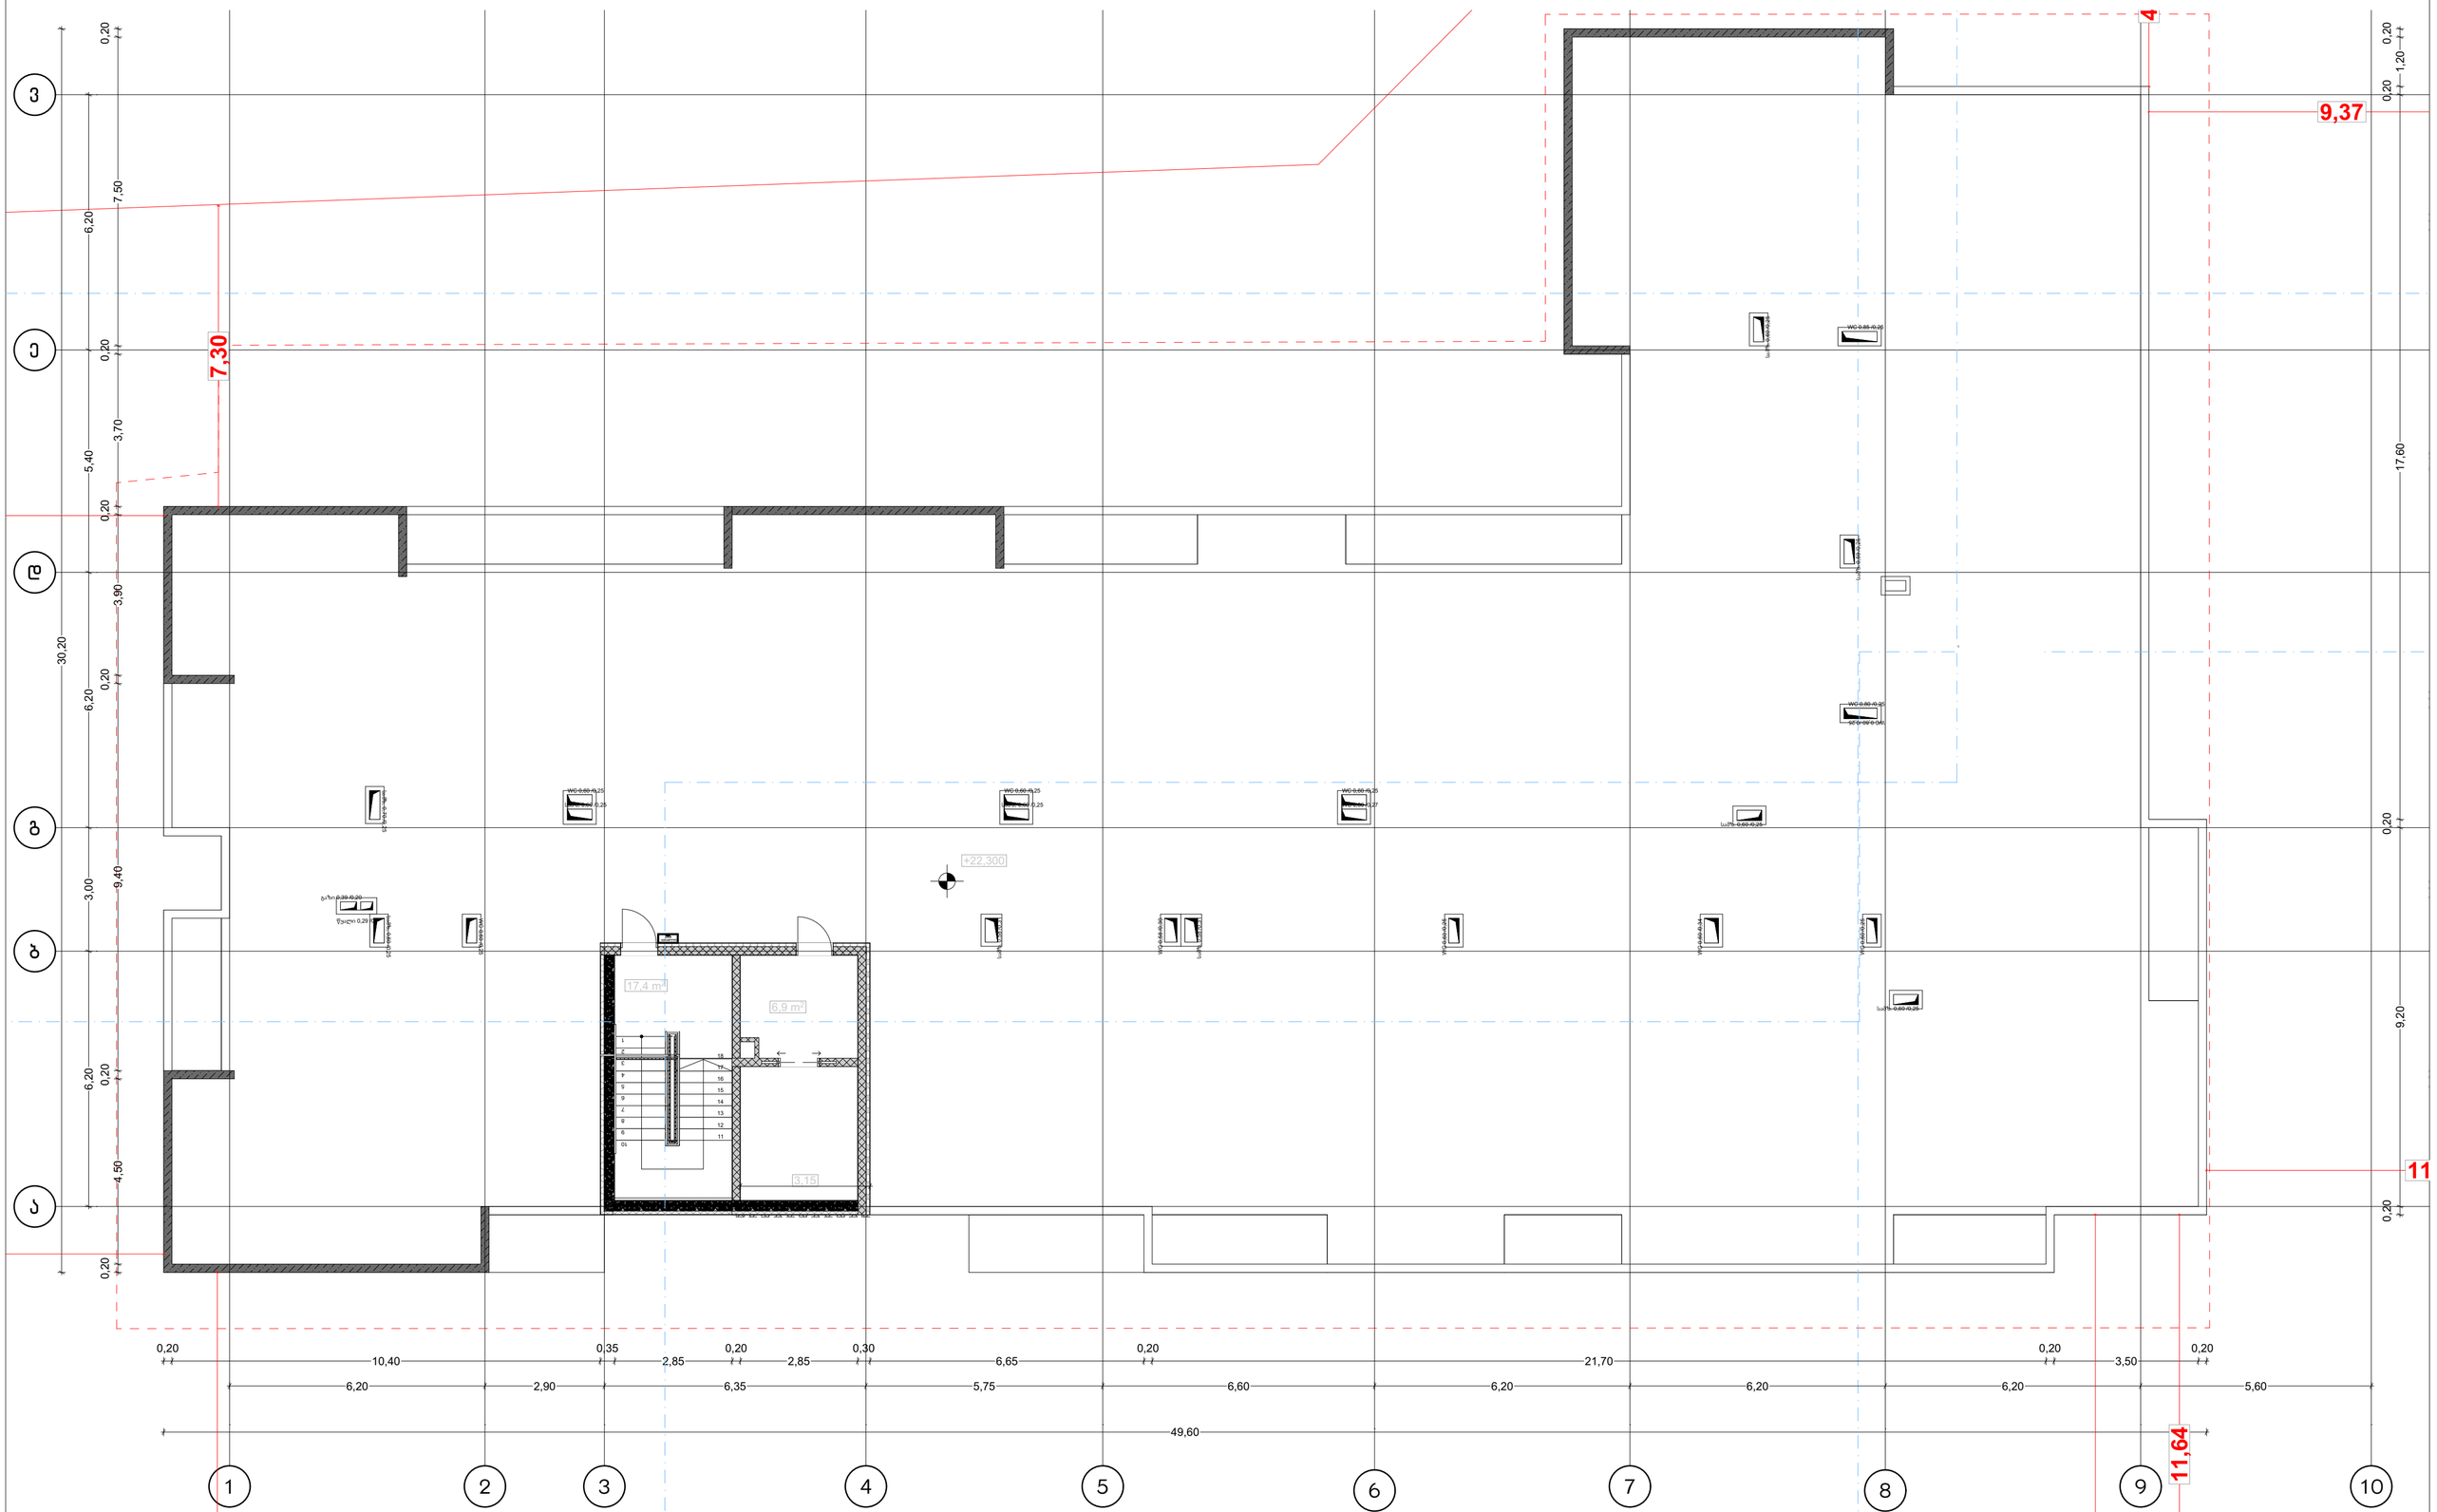

პროექტის დასახელება:	შემსრულებელი:	გვერდის დასახელება:	პირობითი აღნიშვნები:		მისამართი:	დამკვეთი:					
მრავალბინიანი საცხოვრებელი სახლის არქიტექტურული პროექტი	PROJECT პრო-ექტები პროექტი	გეგმა +22.900	საკადასტრო საზღვარი სვეტები ბეტონი	ბლოკი ტიხარი	ქ თბილისი,წულაძის ქუჩა №23 ს/კ 01.17.11.034.007	სსიპ საქართველოს საპატრიარქო	თანამდებობა	სახ/გვარი	ხელმოწერა	მასშტაბი:	ფურცლის №	თარიღი:
							დირექტორი	ბ. რევაზიშვილი		1:100	11	23/04/2025
							მთ.არქიტექტორი	ბ. რევაზიშვილი				
							დაამუშავა	ი. ჯარღულია				
							კონსტრუქტორი	ნ. მემლაძე				

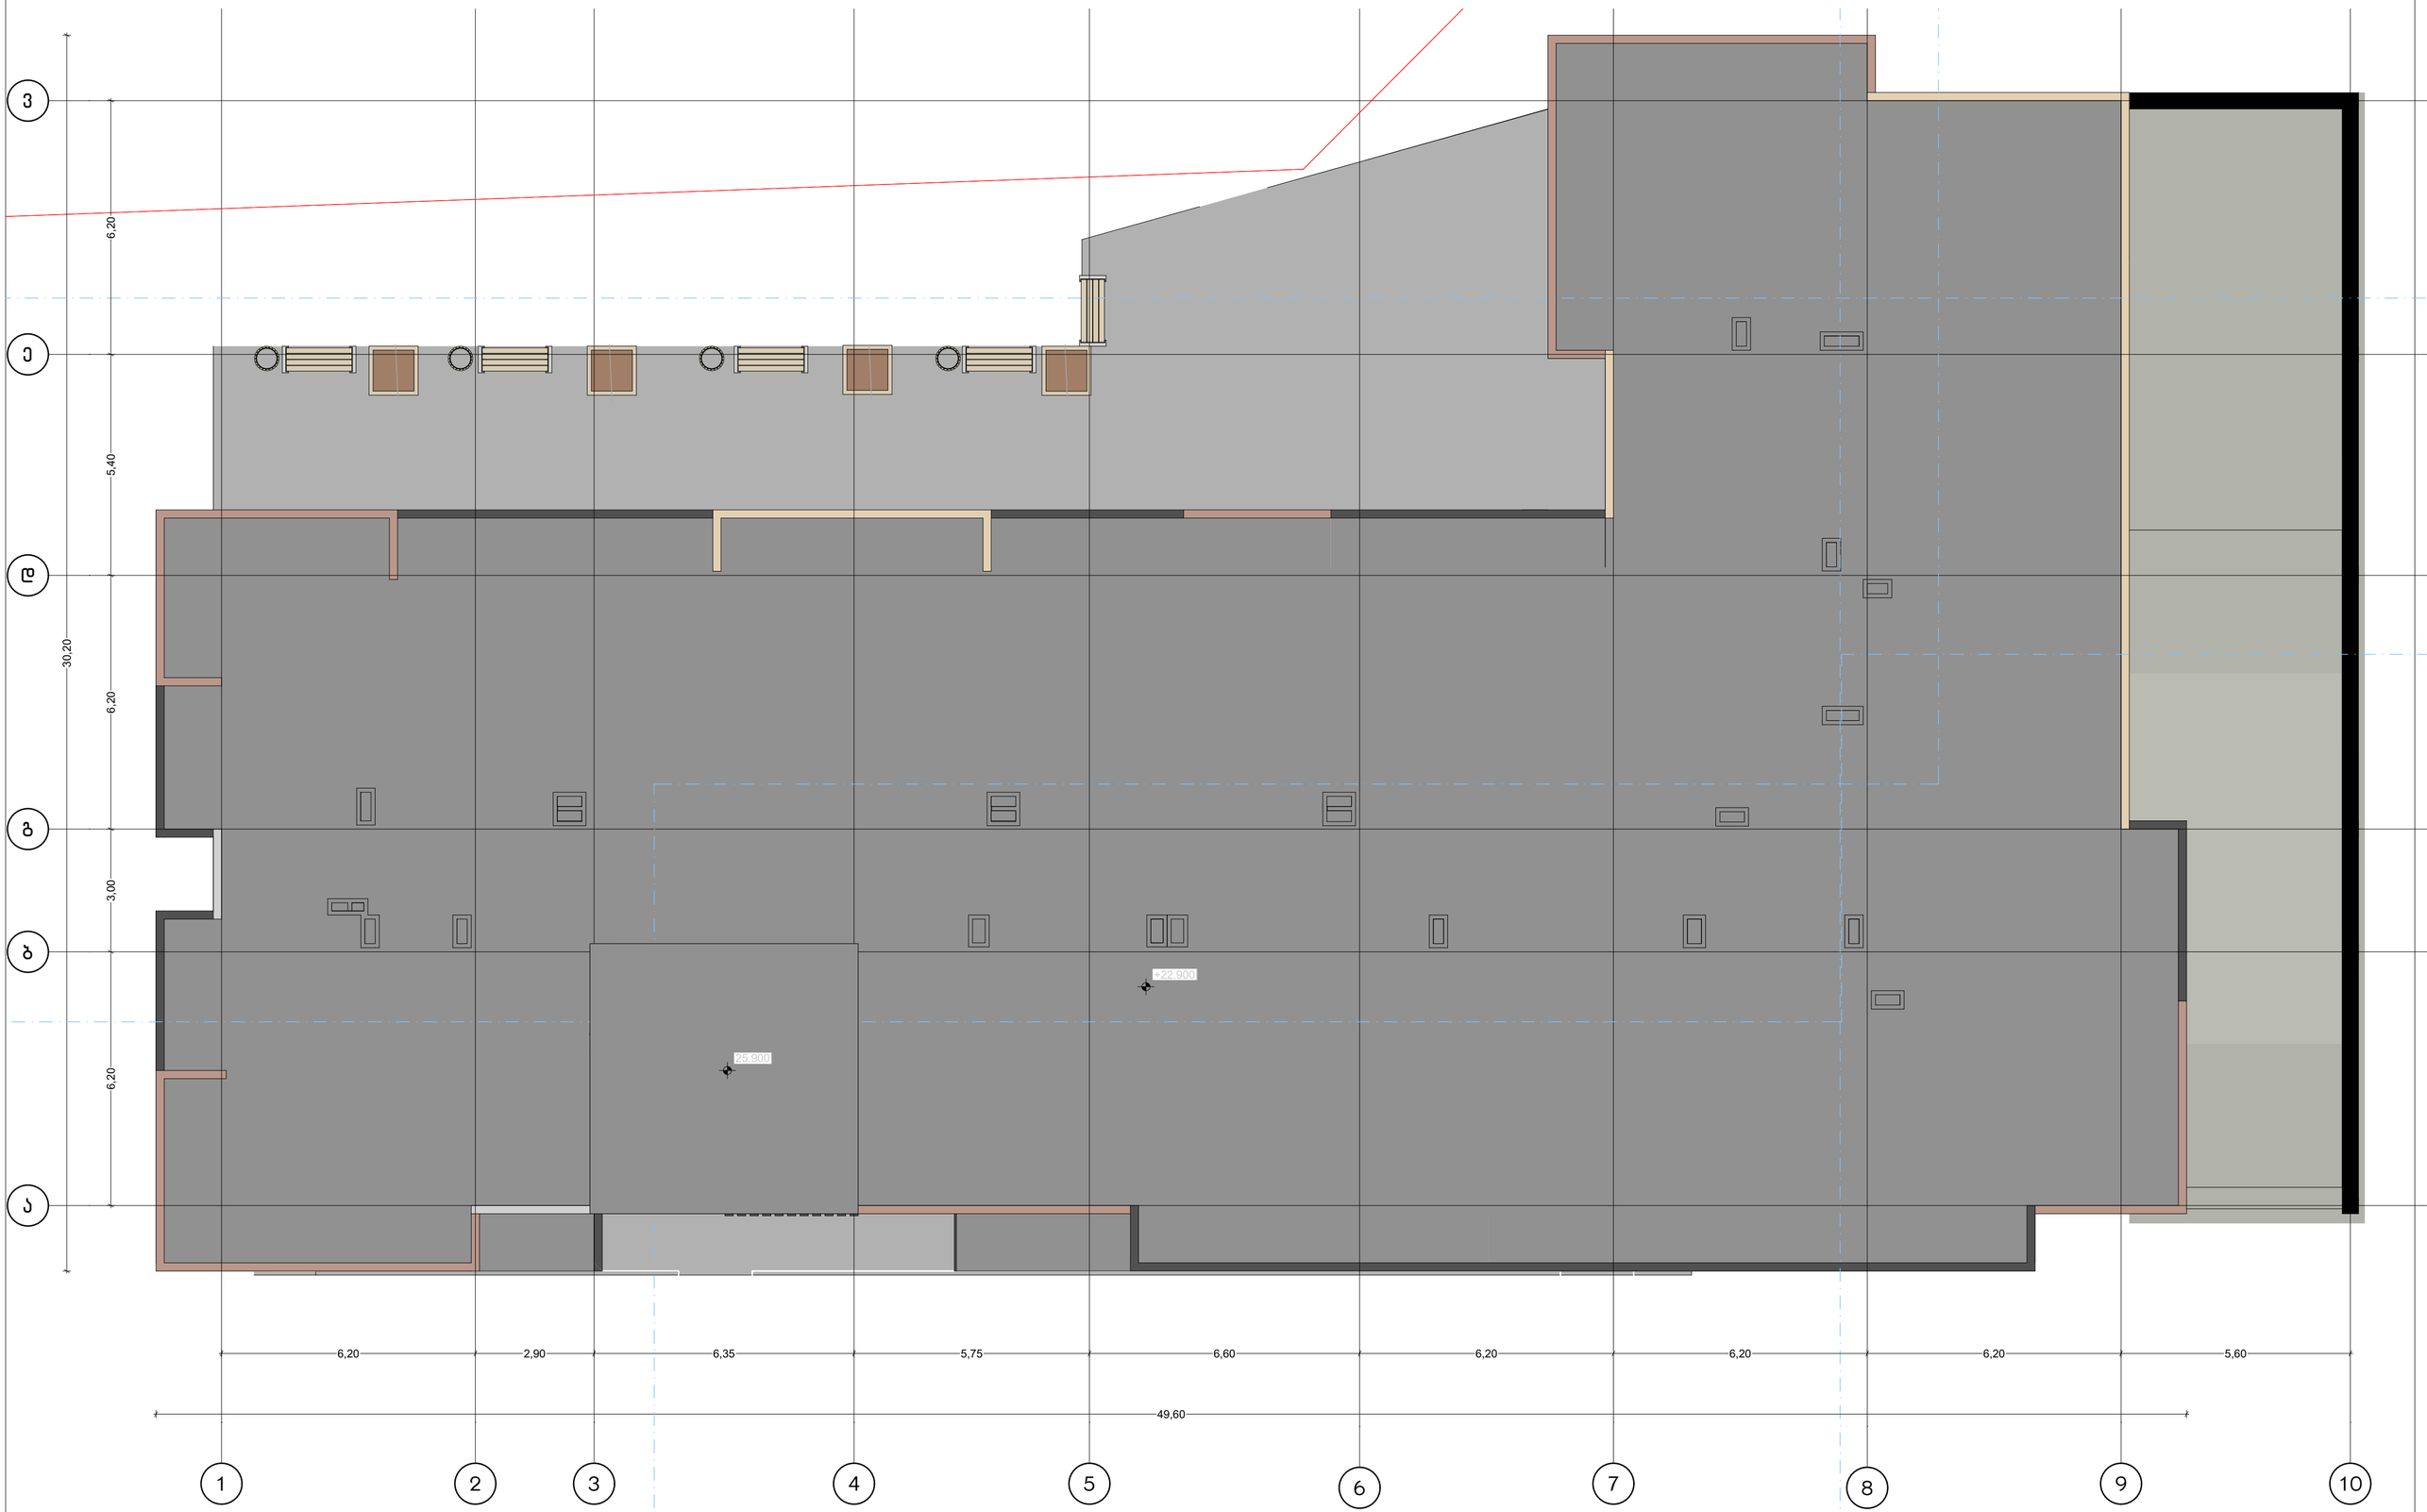

პროექტის დასახელება:	შემსრულებელი:	გვერდის დასახელება:	პირობითი აღნიშვნები:			მისამართი:	დამკვეთი:	თანამდებობა	სახ/გვარი	ხელმოწერა	მასშტაბი:	ფურცლის №	თარიღი:
8. მრავალბინიანი საცხოვრებელი სახლის არქიტექტურული პროექტი	PROJECT არქ-დიზაინ პროექტი	გადახურვის გეგმა	საპადასტრო საზღვარი	ბლოკი გადახურვა		ქ თბილისი, წულაძის ქუჩა №23	სსიპ საქართველოს საპატრიარქო	დირექტორი	მ. რევაზიშვილი		1:100	12	1:100
			სვეტები	ტიხარი				მთ.არქიტექტორი	მ. რევაზიშვილი				23/04/2025
			ბეტონი			ს/კ 01.17.11.034.007		დაამუშავა	ი. ჯარღულია				
								პროექტორი	ნ. მემლაძე				



პროექტის დასახელება:	შემსრულებელი:	გვერდის დასახელება:	პირობითი აღნიშვნები:		მისამართი:	დამკვეთი:	თანამდებობა	სახელი/გვარი	ხელმოწერა	მასშტაბი:	ფურცლის №	თარიღი:
მრავალბინიანი საცხოვრებელი სახლის არქიტექტურული პროექტი	PROJECT არქიტექტურული პროექტები	ჭრილი 1-1	საპროექტო საზღვარი	ბლოკი	ქ თბილისი, წულაძის ქუჩა №23	სსიპ საქართველოს საპატრიარქო	დირექტორი	მ. რევაზიშვილი		1:200	13	23/04/2025
			სვეტები	ტიხარი			მთ.არქიტექტორი	მ. რევაზიშვილი				
			ბეტონი		ს/კ 01.17.11.034.007		დაამუშავა	ი. ჯერულია				
							კონსტრუქტორი	ნ. მემლაძე				

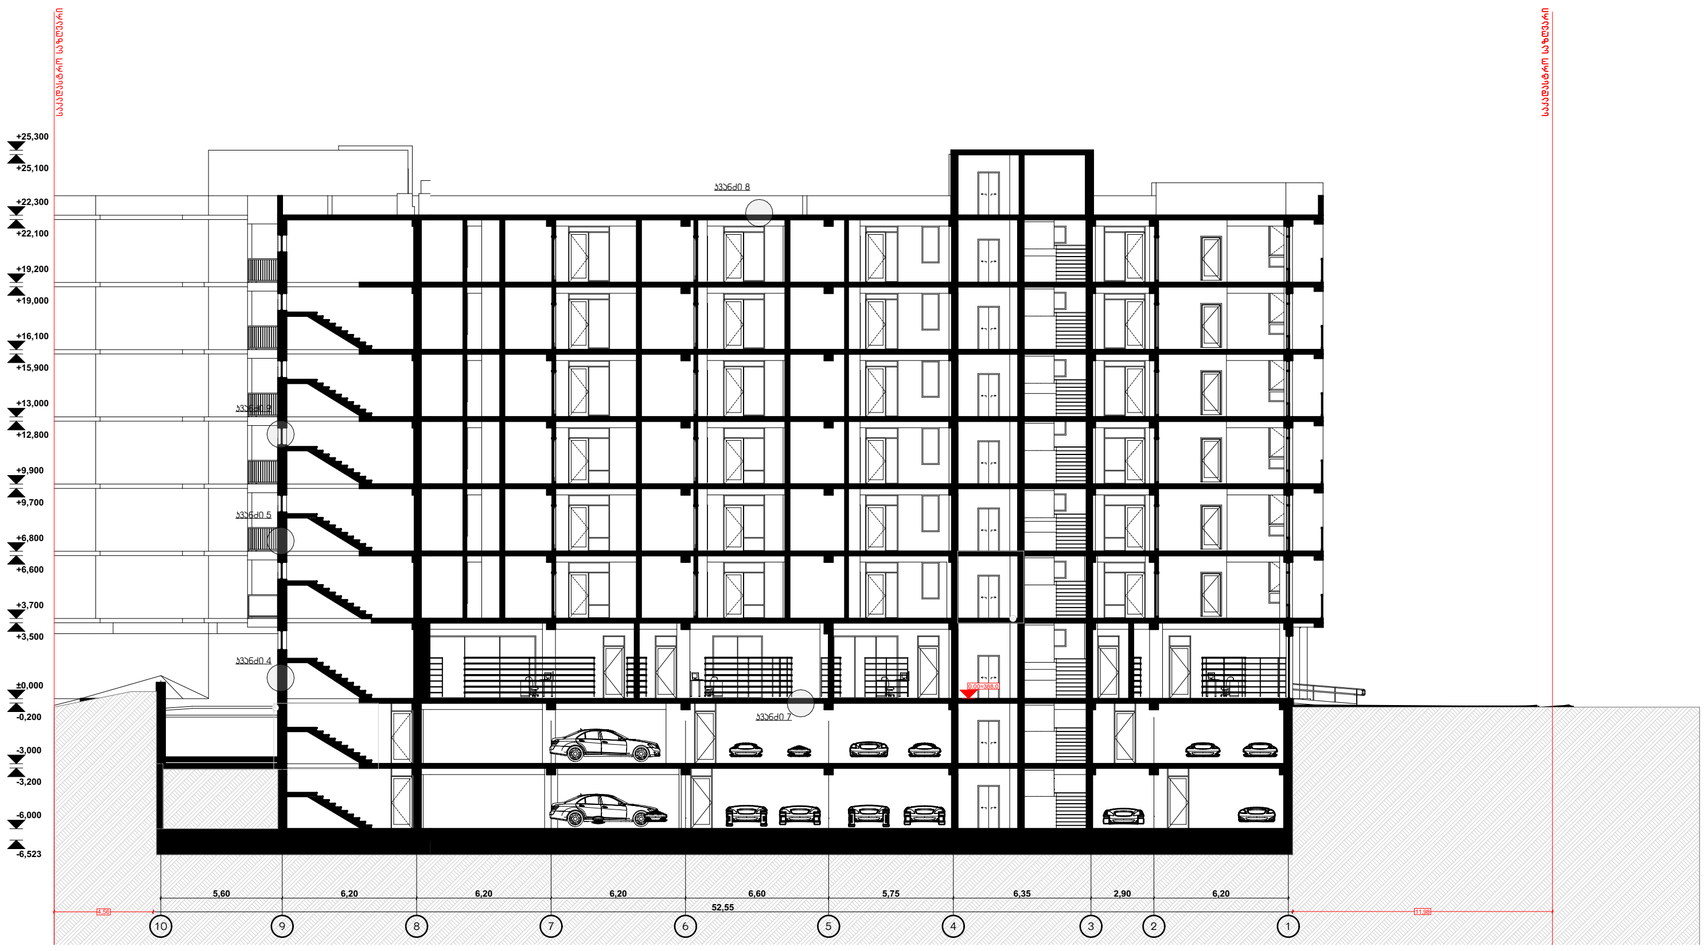

პროექტის დასახელება:	შემსრულებელი:	გვერდის დასახელება:	პირობითი აღნიშვნები:			მისამართი:	დამკვეთი:	თანამდებობა	სახ/გვარი	ხელმოწერა	მასშტაბი:	ფურცლის №	თარიღი:
მრავალბინიანი საცხოვრებელი სახლის არქიტექტურული პროექტი	PROJECT არქ-ფიზაინ პროექტი	ჭრილი 2-2	საპროექტო საზღვარი	ბლოკი		ქ თბილისი,წულაძის ქუჩა №23	სსიპ საქართველოს საპატრიარქო	დირექტორი	მ. რევაზიშვილი		1:200	14	23/04/2025
			სვეტები	ტიხარი				მთ.არქიტექტორი	მ. რევაზიშვილი				
			ბეტონი			ს/კ 01.17.11.034.007		დიზაინერი	ი. ჯარღულია				
								კონსტრუქტორი	ნ. მემლაძე				

კვანძი 1
გარე კედელი -30 სმ U=0.317

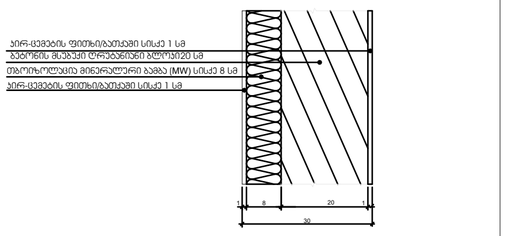

კვანძი 2
გარე კედელ 2 - 30 სმ U=0.318

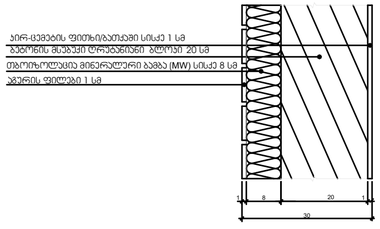

კვანძი 3
გარე კედელი 1 -30 სმ U=0.318

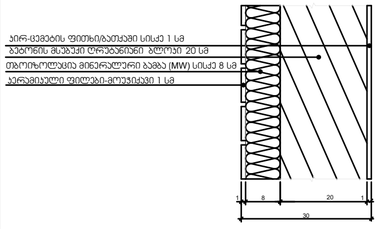

კვანძი 4
გარე კედელი 3 - 40 სმ U=0.348

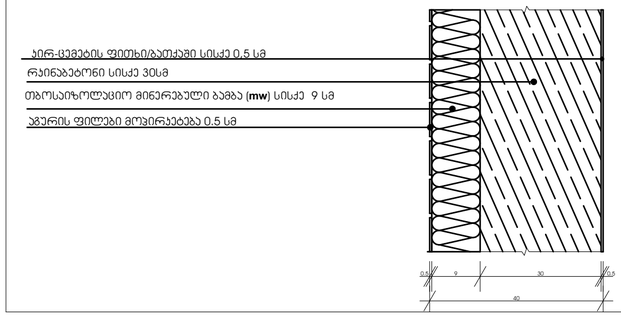

კვანძი 5
გარე კედელი 4 - 40 სმ U=0. 348

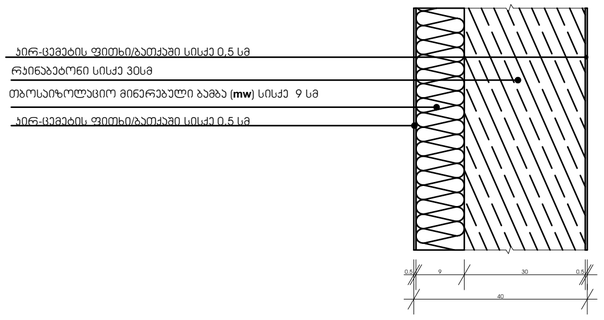

კვანძი 6
გარე კედელი 5 - 35 სმ U=0. 350

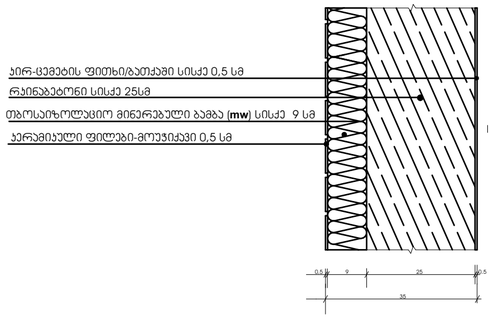

კვანძი 7
იატაკი 0.000 ნიშნულზე 32 სმ U=0.346

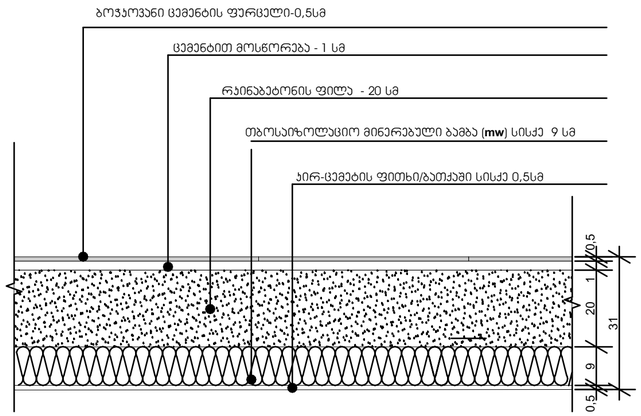

კვანძი 8
გადახურვის ფილა - 30 სმ U=0.292

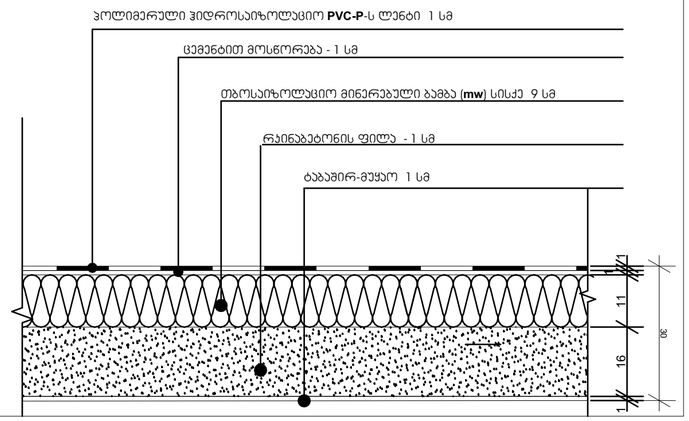

კვანძი 9
გარე კედელი - 30 სმ U=0.317
ფანჯარა U=1.78

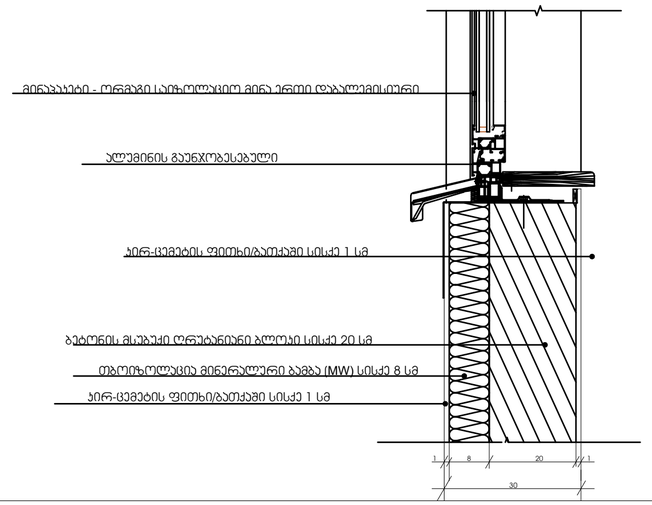

პროექტის დასახელება:	შემსრულებელი:	გვერდის დასახელება:	პირობითი აღნიშვნები:	მისამართი:	დამკვეთი:	თანამდებობა	სახელი, გვარი	ხელმოწერა	მასშტაბი:	ფურცლის №	თარიღი:
მრავალბინიანი საცხოვრებელი სახლის არქიტექტურული პროექტი	PROJECT არქ-დიზაინ პროექტი	კვანძები	საკადასტრო საზღვარი; ბლოკი; სვეტები; ტიხარი; ბეტონი	ქ თბილისი,წულაძის ქუჩა №23; ს/კ 01.17.11.034.007	სსიპ საქართველოს საპატრიარქო	დირექტორი; მთ.არქიტექტორი; დაამუშავა; კონსტრუქტორი	მ. რევაზიშვილი; მ. რევაზიშვილი; ი. ჯერულია; ნ. მემლაძე		1:10	15	23/04/2025


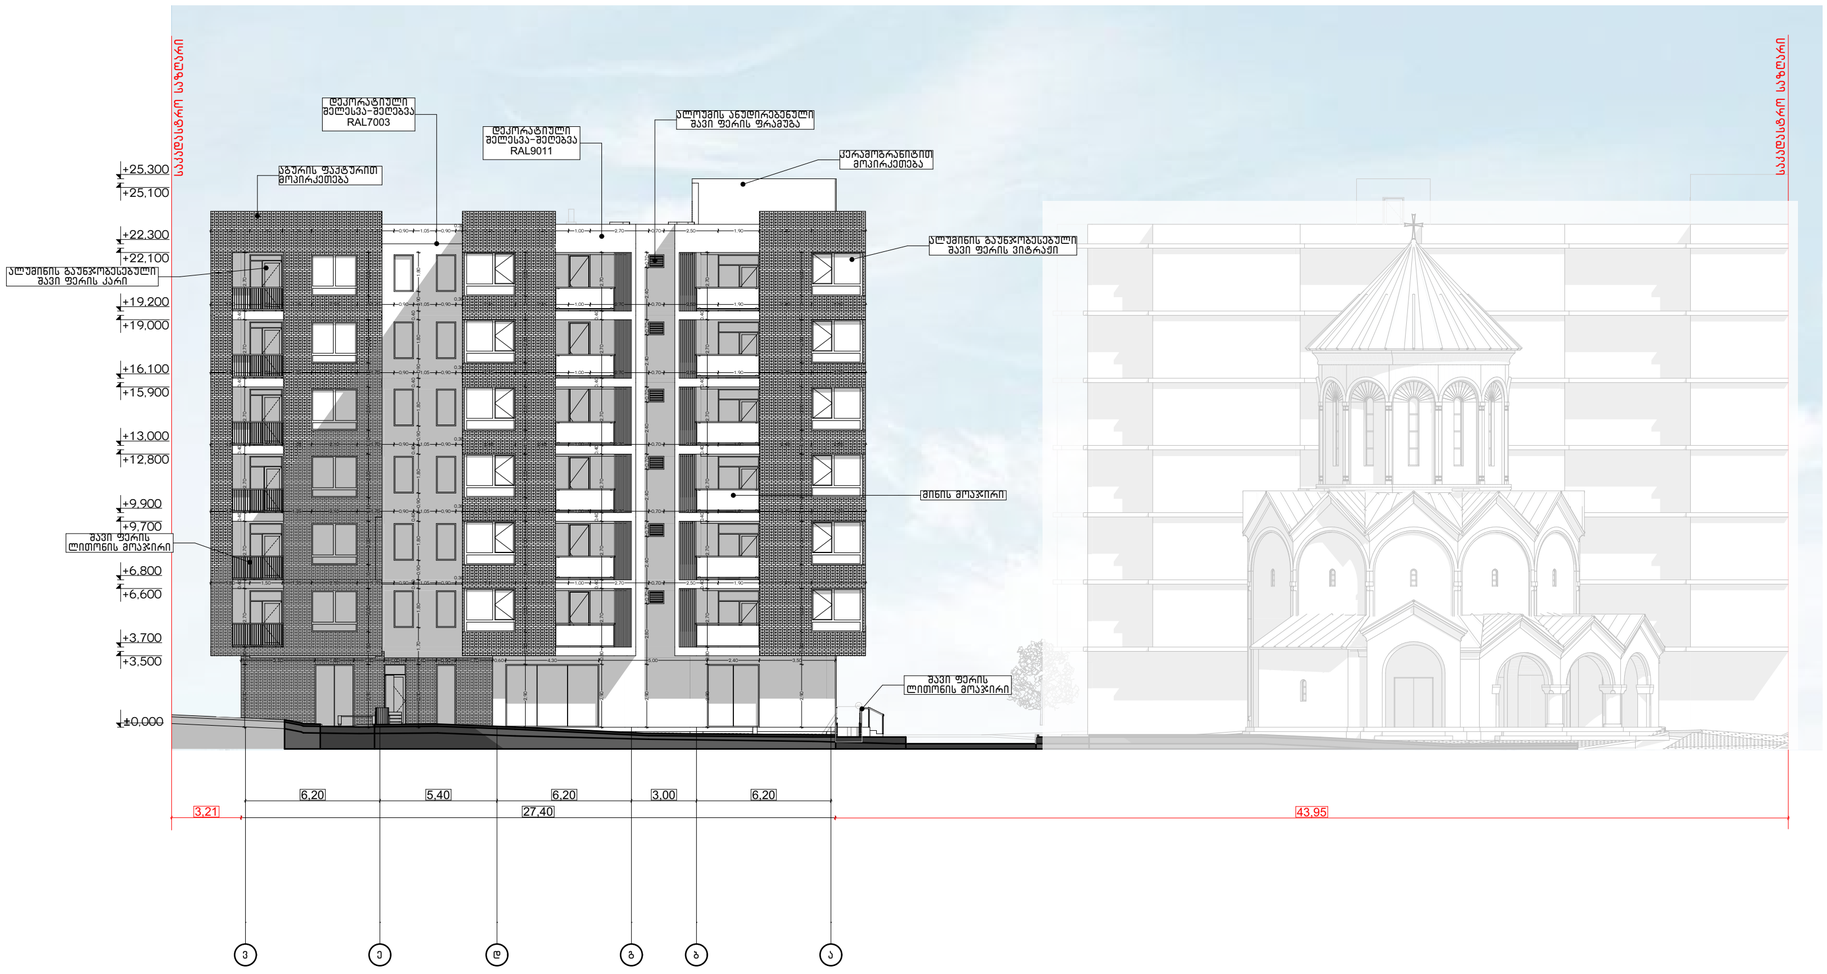

პროექტის დასახელება:	შემსრულებელი:	გვერდის დასახელება:	პირობითი აღნიშვნები:			მისამართი:	დამკვეთი:	თანამდებობა	სახ/გვარი	ხელმოწერა
მრავალბინიანი საცხოვრებელი სახლის არქიტექტურული პროექტი	PROJECT არქ-დიზაინ პროექტი	ფასადი "3-ა"	საპროექტო საზღვარი	ბლოკი		ქ თბილისი, წულაძის ქუჩა №23	სსიპ საქართველოს საპატრიარქო	დირექტორი	მ. რევაზიშვილი	
			სვეტები	ტიხარი				მთ.არქიტექტორი	მ. რევაზიშვილი	
			ბეტონი			ს/კ 01.17.11.034.007		დაამუშავა	ი. ჯურღულია	
								კონსტ.ინჟინერი	ნ. მემლაძე	

მასშტაბი:	ფურცლის №:	თარიღი:
1:200	17	23/04/2025




პროექტის დასახელება:	შემსრულებელი:	ფასადის დასახელება:	პირობითი აღნიშვნები:		მისამართი:	დამკვეთი:				მასშტაბი:	ფურცლის №	თარიღი:
მრავალბინიანი საცხოვრებელი სახლის არქიტექტურული პროექტი	PROJECT არქ-დიზაინ პროექტი	**ფასადი "ა-3"**	საკადასტრო საზღვარი	ბლოკი	ქ თბილისი, წულაძის ქუჩა №23 ს/კ 01.17.11.034.007	სსიპ საქართველოს საჰაერონავიგაციო	თანამდებობა	სახელი	ხელმოწერა	1:200	19	23/04/2025
			სვეტები	ტიხარი			დირექტორი	მ. რევაზიშვილი				
			ბეტონი				მთ.არქიტექტორი	მ. რევაზიშვილი				
							დაამუშავა	ი. ჯერულია				
							კონსტრუქტორი	ნ. მეშლაძე				

დასახელება	DOO - 008	DOO - 008	ბინა	სადარბაზო	სადარბაზო	სადარბაზო	სადარბაზო	სადარბაზო	სადარბაზო	სადარბაზო	სადარბაზო	სადარბაზო	სადარბაზო	საწყობი	საწყობი	ფასადები	ფასადები	ფასადები
რაოდენობა	1	1	1	2	3	3	4	8	1	2	3	3	4	1	3	1	1	1
გაბარიტები	0,90×2,00	0,90×2,00	1,90×2,60	0,90×2,90	1,00×2,90	1,00×3,00	1,00×2,90	1,00×3,00	1,00×2,00	1,00×2,90	1,00×2,90	1,00×3,00	1,00×3,00	1,00×2,90	1,00×2,90	1,50×2,60	0,90×2,60	0,90×2,60
2D ვიზუალი																		
3D ვიზუალი																		

დასახელება	ფასადი	ფასადი	ფასადი	ფასადი	ფასადი	ფასადი	ფასადი	ფასადი	ფასადი	ფასადი	ფასადი
რაოდენობა	5	6	12	12	35	3	3	7	10	26	43
გაბარიტები	1,50×2,60	1,90×2,70	1,50×2,60	1,90×2,60	1,90×2,60	0,90×2,70	1,00×2,90	1,00×2,90	0,90×2,70	0,90×2,60	0,90×2,60
2D ვიზუალი											
3D ვიზუალი											

დასახელება	CWD - 004	CWD - 004	CWD - 007	CWD - 007	WD - 002	WD - 002	WD - 002	WD - 002	WD - 002	WD - 003	WD - 004	WD - 005	WD - 007	WD - 008	WD - 009	WD - 010	ფასადი	ფასადი	ფასადი
რაოდენობა	1	1	1	1	1	1	1	1	1	1	1	1	1	1	3	1	6	6	6
გაბარიტები	2,30×2,00	2,30×2,00	2,30×2,00	2,30×2,00	0,90×2,90	2,40×2,90	3,00×2,90	3,90×2,90	4,30×2,90	2,30×2,90	4,95×2,90	4,05×2,90	4,95×2,90	3,60×2,90	1,80×2,90	1,80×2,90	1,20×1,60	1,50×1,90	2,10×1,90
2D ვიზუალი																			
3D ვიზუალი																			

დასახელება	ფასადი	ფასადი	ფასადი	ფასადი	ფასადი	ფასადი	ფასადი	ფასადი	ფასადი	ფასადი	ფასადი	ფასადი	ფასადი	ფასადი	ფასადი	ფასადი	ფასადი	ფასადი	ფასადი
რაოდენობა	6	10	10	12	12	30	7	1	1	1	1	1	1	1	1	1	1	1	1
გაბარიტები	2,10×1,90	2,30×2,00	2,30×2,00	1,40×1,90	1,80×2,00	1,80×1,90	2,40×2,00	0,60×1,70	0,80×1,68	0,90×0,80	0,90×0,80	0,90×0,80	0,90×0,80	0,90×0,80	0,90×0,80	0,90×0,80	0,90×0,80	0,90×0,80	0,90×0,80
2D ვიზუალი																			
3D ვიზუალი																			

დასახელება	ფასადი	ფასადი	ფასადი	ფასადი	ფასადი	ფასადი	ფასადი	ფასადი	ფასადი
რაოდენობა	1	1	1	1	1	5	6	6	10
გაბარიტები	0,90×0,80	0,90×0,80	0,90×0,80	0,90×0,90	1,00×2,70	1,00×2,60	0,70×0,60	0,90×1,80	0,80×1,70
2D ვიზუალი									
3D ვიზუალი									

პროექტის დასახელება:	შემსრულებელი:	გვერდის დასახელება:	პირობითი აღნიშვნები:		მისამართი:	დამკვეთი:						
მრავალბინიანი საცხოვრებელი სახლის არქიტექტურული პროექტი	PROJECT არქ-დიზაინ პროექტი	კარ-ფანჯრის კლასიფიკაცია	საპადასტრო საზღვარი	ბლოკი	ქ თბილისი,წულაძის ქუჩა №23	სსიპ საქართველოს საპატრიარქო	თანამდებობა	სახ/გვარი	ხელმოწერა	მასშტაბი:	ფურცლის №	თარიღი:
			სვეტები	ტიხარი								
			ბეტონი		ს/კ 01.17.11.034.007							
							დირექტორი	მ. რევაზიშვილი		1:1	20	23/04/2025
							მთ.არქიტექტორი	მ. რევაზიშვილი				
							დიზაინერი	ი. ჯორჯოლიანი				
							კონსტრუქტორი	ნ. მემლაძე				

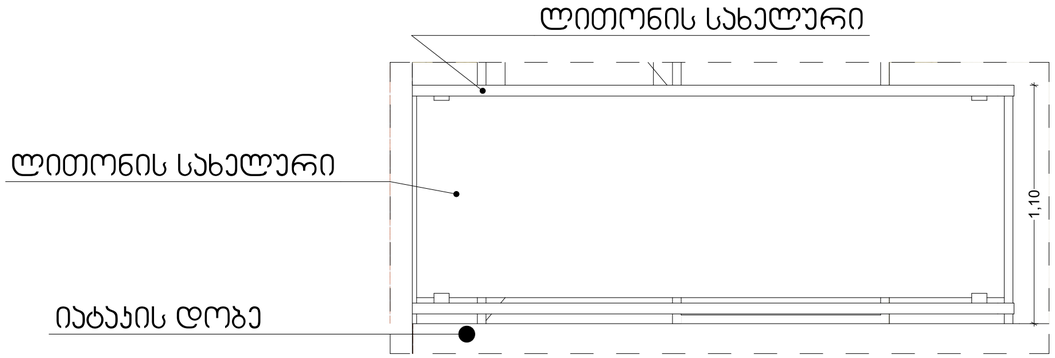

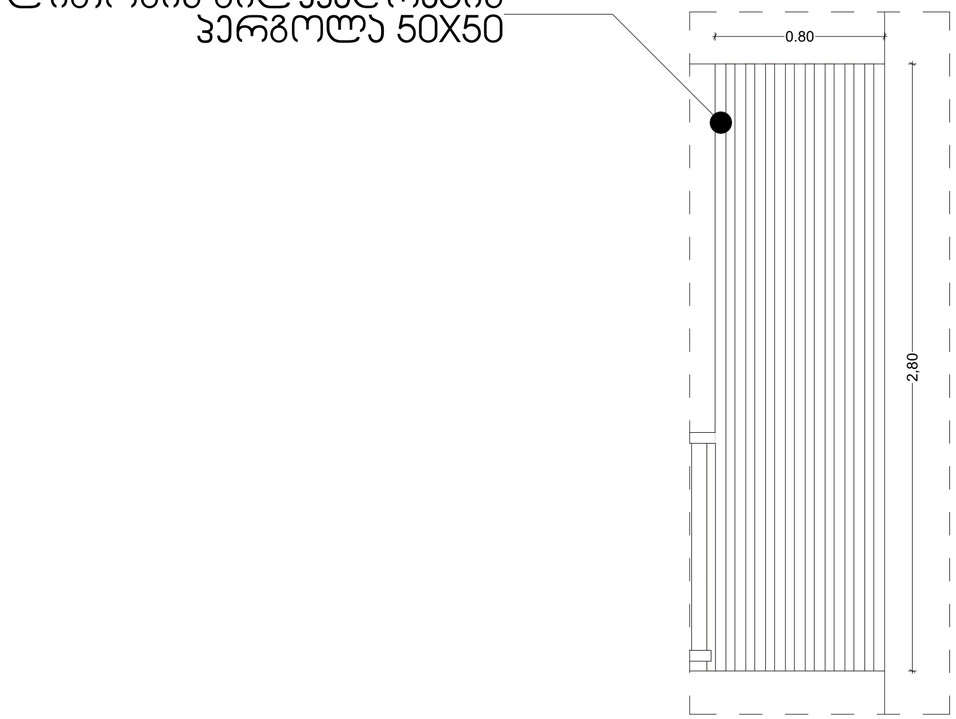

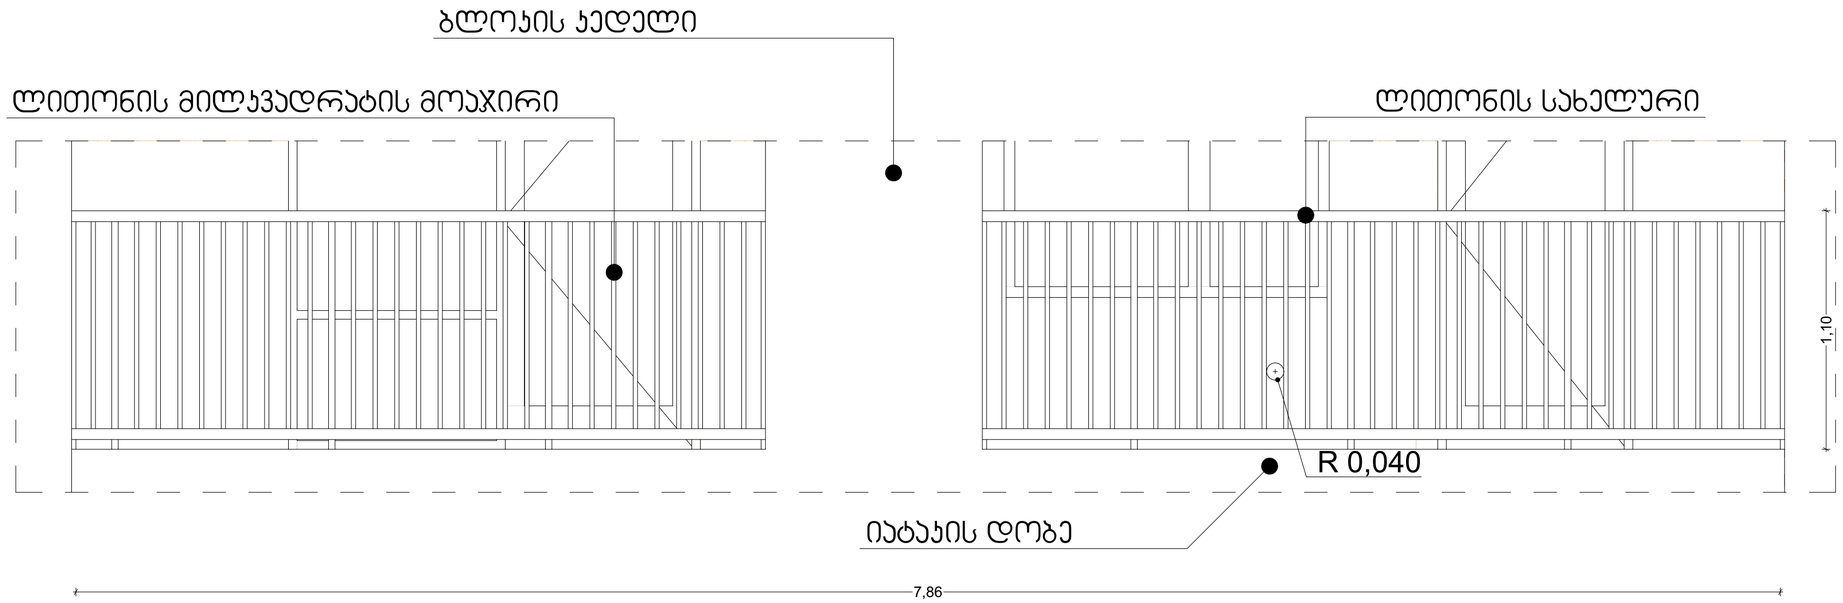

პროექტის დასახელება:	შემსრულებელი:	გვერდის დასახელება:	პირობითი აღნიშვნები:	მისამართი:	დამკვეთი:	თანამდებობა	სახ/გვარი	ხელმოწერა	მასშტაბი:	ფურცლის №:	თარიღი:
მრავალბინიანი საცხოვრებელი სახლის არქიტექტურული პროექტი	PROJECT პრო-ლიზინგ პროექტი	დეტალები	საძირკვლის საზღვარი; სვეტები; ბეტონი; ბლოკი; ტიხარი	ქ თბილისი, წულაძის ქუჩა №23; ს/კ 01.17.11.034.007	სსიპ საქართველოს საპატრიარქო	დირექტორი	გ. რევაზიშვილი		1:20	21	23/04/2025
						მთ.არქიტექტორი	გ. რევაზიშვილი				
						დიზაინერი	ი. ჯორჯოლიანი				
						კონსტრუქტორი	ნ. მეშვილდაძე				



პროექტის დასახელება:	შემსრულებელი:	გვერდის დასახელება:	პირობითი აღნიშვნები:		მისამართი:	დამკვეთი:	თანამდებობა	სახ/გვარი	ხელმოწერა	მასშტაბი:	ფურცლის №	თარიღი:
მრავალბინიანი საცხოვრებელი სახლის არქიტექტურული პროექტი	AD PROJECT არქ-დიზაინ პროექტი	**გენგეგმა**	საკადასტრო საზღვარი	ბლოკი	ქ თბილისი,წულაძის ქუჩა №23	სსიპ საქართველოს საპატრიარქო	დირექტორი	მ. რევაზიშვილი		1:500	22	23/04/2025
			სვეტები	ტიხარი	ს/კ 01.17.11.034.007		მთ.არქიტექტორი	მ. რევაზიშვილი				
			ბეტონი				დაამუშავა	ი. ჯურღული				
							კონსტრუქტორი	ნ. მუმლაძე				

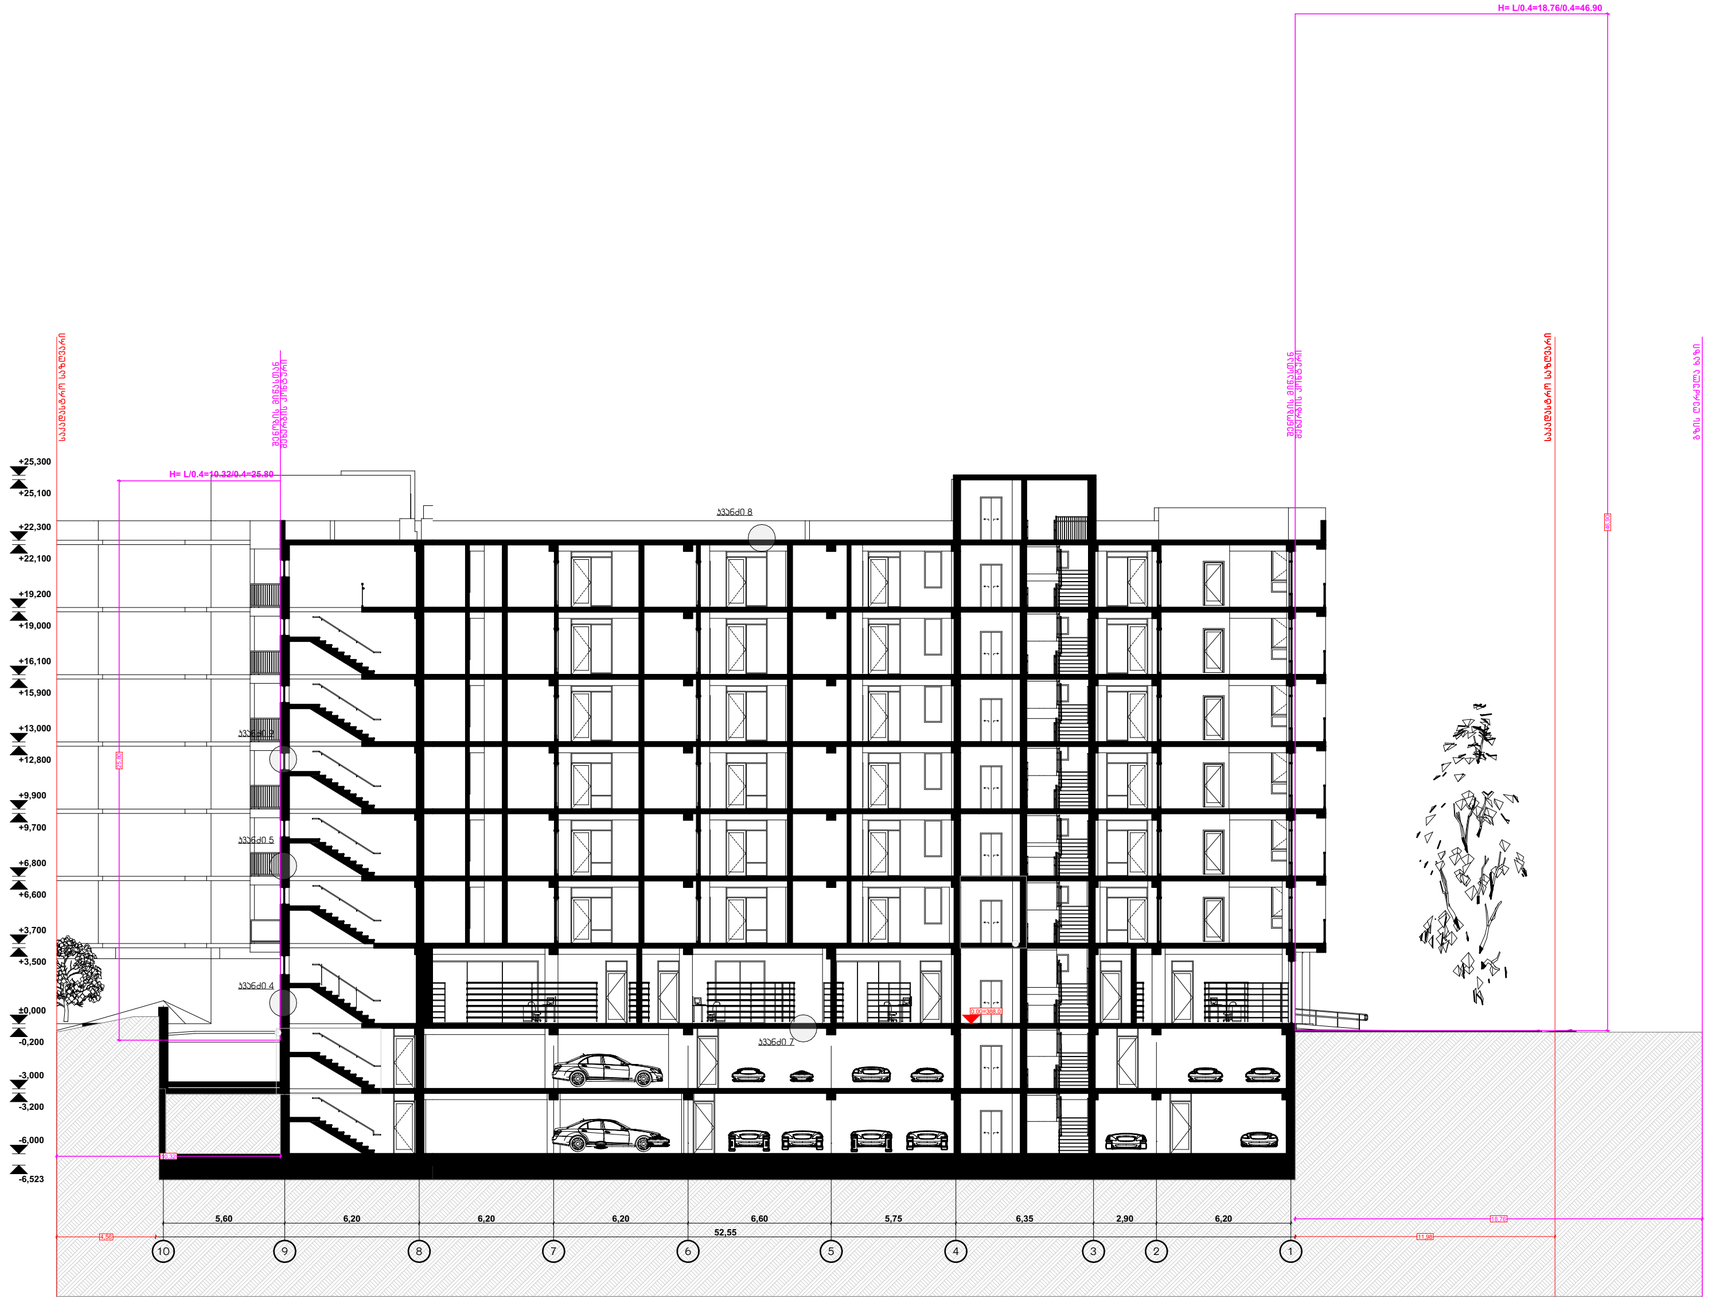

პროექტის დასახელება:	შემსრულებელი:	გვერდის დასახელება:	პირობითი აღნიშვნები:	მისამართი:	დამკვეთი:	თანამდებობა	სახ/გვარი	ხელმოწერა	მასშტაბი:	ფურცლის №	თარიღი:
მრავალბინიანი საცხოვრებელი სახლის არქიტექტურული პროექტი	PROJECT არქ-ფიზაინ პროექტი	ჭრილი	საკადასტრო საზღვარი; სვეტები; ბეტონი; ბლოკი; ტიხარი	ქ თბილისი,წულაძის ქუჩა №23; ს/ს 01.17.11.034.007	სსიპ საქართველოს საპატრიარქო	დირექტორი; მთ.არქიტექტორი; დაამუშავა; კონსტრუქტორი	მ. რევაზიშვილი; მ. რევაზიშვილი; ი. ჯერულია; ნ. მეშლაძე		1:200	23	23/04/2025

შენიშვნა: ნარმოდგენილი სიმაღლის სხივი არ ჯვეთს არცერთ ღიობს, რაც ნათლად ჩანს გრაფიკულ გამოსახულებაზეც

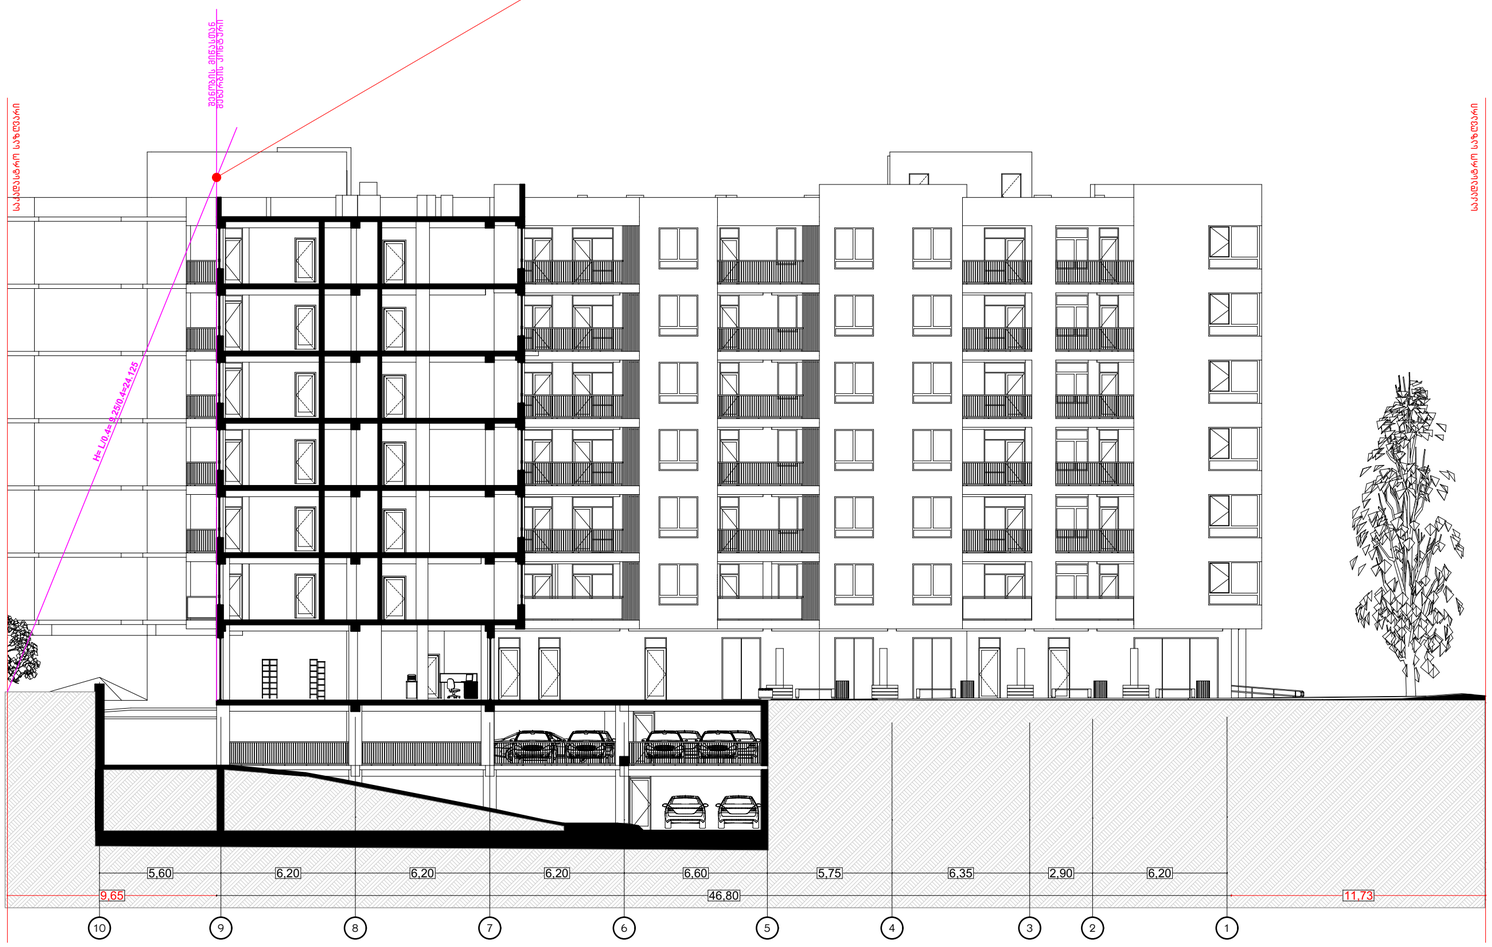

პროექტის დასახელება:	შემსრულებელი:	გვერდის დასახელება:	პირობითი აღნიშვნები:			მისამართი:	დამკვეთი:						
მრავალბინიანი საცხოვრებელი სახლის არქიტექტურული პროექტი	PROJECT არქ-დიზაინ პროექტი	სიმაღლის სხივი ღიობებისთვის	საკადასტრო საზღვარი	ბლოკი		ქ თბილისი,წულაძის ქუჩა №23 ს/კ 01.17.11.034.007	სსიპ საქართველოს საპატრიარქო	თანამდებობა	სახ/გვარი	ხელმოწერა	მასშტაბი:	ფურცლის №:	თარიღი:
			სვეტები	ტიხარი				დირექტორი	მ. რევაზიშვილი		1:200	24	23/04/2025
			ბეტონი					მთ.არქიტექტორი	მ. რევაზიშვილი				
								დაამუშავა	ი. ჯერულია				
								კონსტრუქტორი	ნ. მემლაძე				

შენიშვნა: "ბ" ბლოკის პროექტირებისას აღნუშნული ჯედელი იქნება ყრუ(ღობების გარეშე) გამომდინარე აქედან არ ირღვება სამეზობლო მიჯნის ზონა

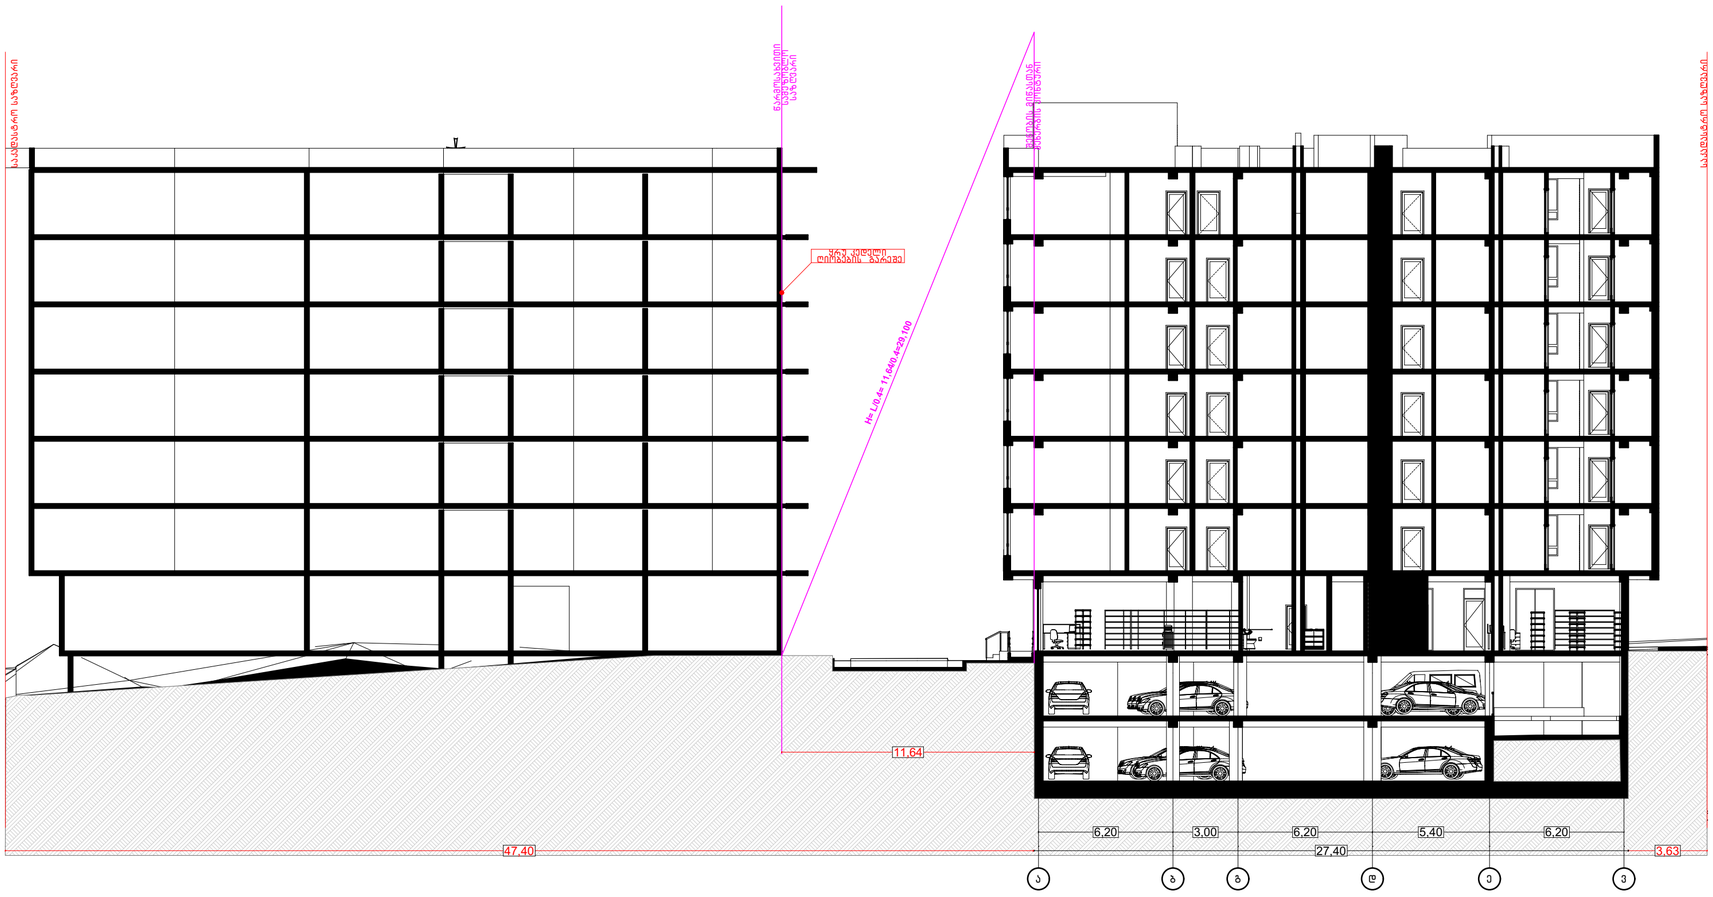

პროექტის დასახელება:	შემსრულებელი:	გვერდის დასახელება:	პირობითი აღნიშვნები:			მისამართი:	დამკვეთი:						
მრავალბინიანი საცხოვრებელი სახლის არქიტექტურული პროექტი	PROJECT არქ-ფიზიკის პროექტი	სიმაღლის სხივი ღიობებისთვის	საკადასტრო საზღვარი	ბლოკი		ქ თბილისი,წულაძის ქუჩა №23	სსიპ საქართველოს საჰაბრიარქო						
			სვეტები	ტიხარი									
			ბეტონი										
						ს/ს 01.17.11.034.007							
								დირექტორი	ბ. რევაზიშვილი		1:200	25	23/04/2025
								მთ.არქიტექტორი	ბ. რევაზიშვილი				
								დამპროექტებელი	ი. ჯერულია				
								კონსტრუქტორი	ნ. მემლაძე				

მრავალბინიანი საცხოვრებელი სახლის პროექტი
ქ.თბილისი, წულაძის ქუჩა №23
ს/კ (01.17.11.034.007



თბილისი 2025 წ.

Occupancy Classification and Use

დაჯავებულობის ჯგუფების აღნიშვნები

	დაჯავებულობის ჯგუფები	დაჯავებულობის ჯგუფის აღნიშვნა	ფერის კოდი	დაშტრიხვა/HATCH	ხაზის სისქე/LINE THICKNESS	დაშტრიხვის მასშტაბი/ HATCH SCALE	დაშტრიხვის კუთხე/HATCH ANGLE
Assembly Group A	თავშეყრის ჯგუფი(თვ)		RGB (34,139,34)	ANSI31	0.05 მმ	40	0
Business Group B	საქმიანი ჯგუფი(სქ)		RGB (79,12,187)	ANSI31	0.05 მმ	40	0
Educational Group E	საგანმანათლებლო ჯგუფი - (სგ)		RGB (245,99,20)	ANSI31	0.05 მმ	40	0
Factory Group F	სამრეწველო ჯგუფი (სმ)		RGB (160,32,240)	ANSI31	0.05 მმ	40	0
High_Hazard Group H	დიდი საფრთხის შემცველი ჯგუფი - (დსშ)		RGB (94,8,58)	ANSI31	0.05 მმ	40	0
Institutional Group I	დაწესებულებითი ჯგუფი (დწ)		RGB (0,0,255)	ANSI31	0.05 მმ	40	0
Merchantile Group M	საკაჭრო ჯგუფი (სვ)		RGB (255,0,0)	ANSI31	0.05 მმ	40	0
Residental Group R	საცხოვრებელი ჯგუფი (სც)		RGB (220,185,0)	ANSI31	0.05 მმ	40	0
Storage Group S	სასაწყობო ჯგუფი (სწ)		RGB (136,135,134)	ANSI31	0.05 მმ	40	0
Utility and Miscellaneous Group U	დამხმარე ჯგუფი (დს)		RGB (57,57,56)	ANSI31	0.05 მმ	40	0

შენიშვნა:
დაჯავებულობის აღნიშვნის დაშტრიხვა, ხაზის სისქე, დაშტრიხვის მასშტაბი და დაშტრიხვის კუთხე
მორგებულია AutoCAD - ის სახაზავ პროგრამისთვის, სხვა სახაზავი პროგრამის გამოყენების შემთხვევაში,
დაშტრიხვის ტიპი, ხაზის სისქე, მასშტაბი და კუთხე უნდა იყოს აღნიშნულთან მაქსიმალურად მიახლოებული, ხოლო
დაჯავებულობის ფერი სხვა სახაზავი პროგრამების შემთხვევაშიც უნდა იყოს მოცემული კოდების მიხედვით.

სიმბოლოს სახელწოდება		განთავსების ადგილმდებარეობა	
	ხელის ცეცხლმაქრი	ყველა სართულზე ყოველ 9 მეტრში	Fire extinguisher
	სახანძრო მილდგარი	გზა-კიბეებში და დერეფნებში	Fire hose
	საგანგებო ხმოვანი განგაშის საკომუნიკაციო სისტემა	გასასვლელებთან	Emergency Voice/Alarm Communication System
	სახანძრო განყოფილებასთან კავშირის სისტემა	გზა-კიბეებში და ლიფტის ფოიეებში	Fire Department Communication System
	ორმხრივი კავშირის სისტემა	ლიფტის ფოიეებში და თავშესაფრის ფართობებში	Fire Department Two-Way Telephone Communication System
	სახანძრო განგაშის ღილაკი	გასასვლელებთან	Manual Fire Alarm
	კვამლის ავტომატური ადგომაჩენი	ყველა სივრცეში	Smoke Alarm
	კვამლზე მორეაგირე მაუწყებელი	საძინებლებში	Smoke Detector
	ავტოსაშხეფი	ყველა სივრცეში	Sprinkler System
	ალტერნატიული ავტომატური ცეცხლსაქრობი სისტემა	ტექნიკური დანადგარების ოთახებში	Alternative Automatic Fire-Extinguishing System
	მხედველობითი განგაშის სიგნალი	თავშეყრის და საერთო გამოყენების სივრცეებში	Visual Fire Alarm
	დამკავებელთა შეტყობინების სისტემა (სახანძრო სიგნალიზაცია)	გასასვლელებთან და დერეფნებში	Occupant Notification System
	ავარიული განათება	გზა-კიბეებში, ტამბურებში.	Emergency Lighing
EXIT	საევაკუაციო გასასვლელი	საევაკუაციო გასასვლელებთან	Emergency EXIT
	სახანძრო მისაერთებელი	ფასადზე სახანძრო ტექნიკის მისადგომთან ახლოს	Fire Department Connector
	სახანძრო ჰიდრანტი	შენობიდან 200 მეტრის რადიუსში	Fire Hydrant

პროექტის დასახელება:	შემსრულებელი:	გვერდის დასახელება:	პირობითი აღნიშვნები:	მისამართი:	დამკვეთი:						
მრავალბინიანი საცხოვრებელი სახლის დაჯავებულობა და გასასვლელი საშუალებების პროექტი	PROJECT არქ-დიზაინ პროექტი	პირობითი აღნიშვნები		ქ თბილისი,წულაძის ქუჩა №23 ს/კ 01.17.11.034.007	სსიპ საქართველოს საპატრიარქო	თანამდებობა	სახ/გვარი	ხელმოწერა	მასშტაბი:	ფურცლის №:	თარიღი:
						დირექტორი	მ. რევაზიშვილი		1:100	27	23/04/2025
						მთ.არქიტექტორი	მ. რევაზიშვილი				
						დაკმაყოფილა	ი. ჯურღულია				
						კონსტრუქტორი	ნ. მემლაძე				












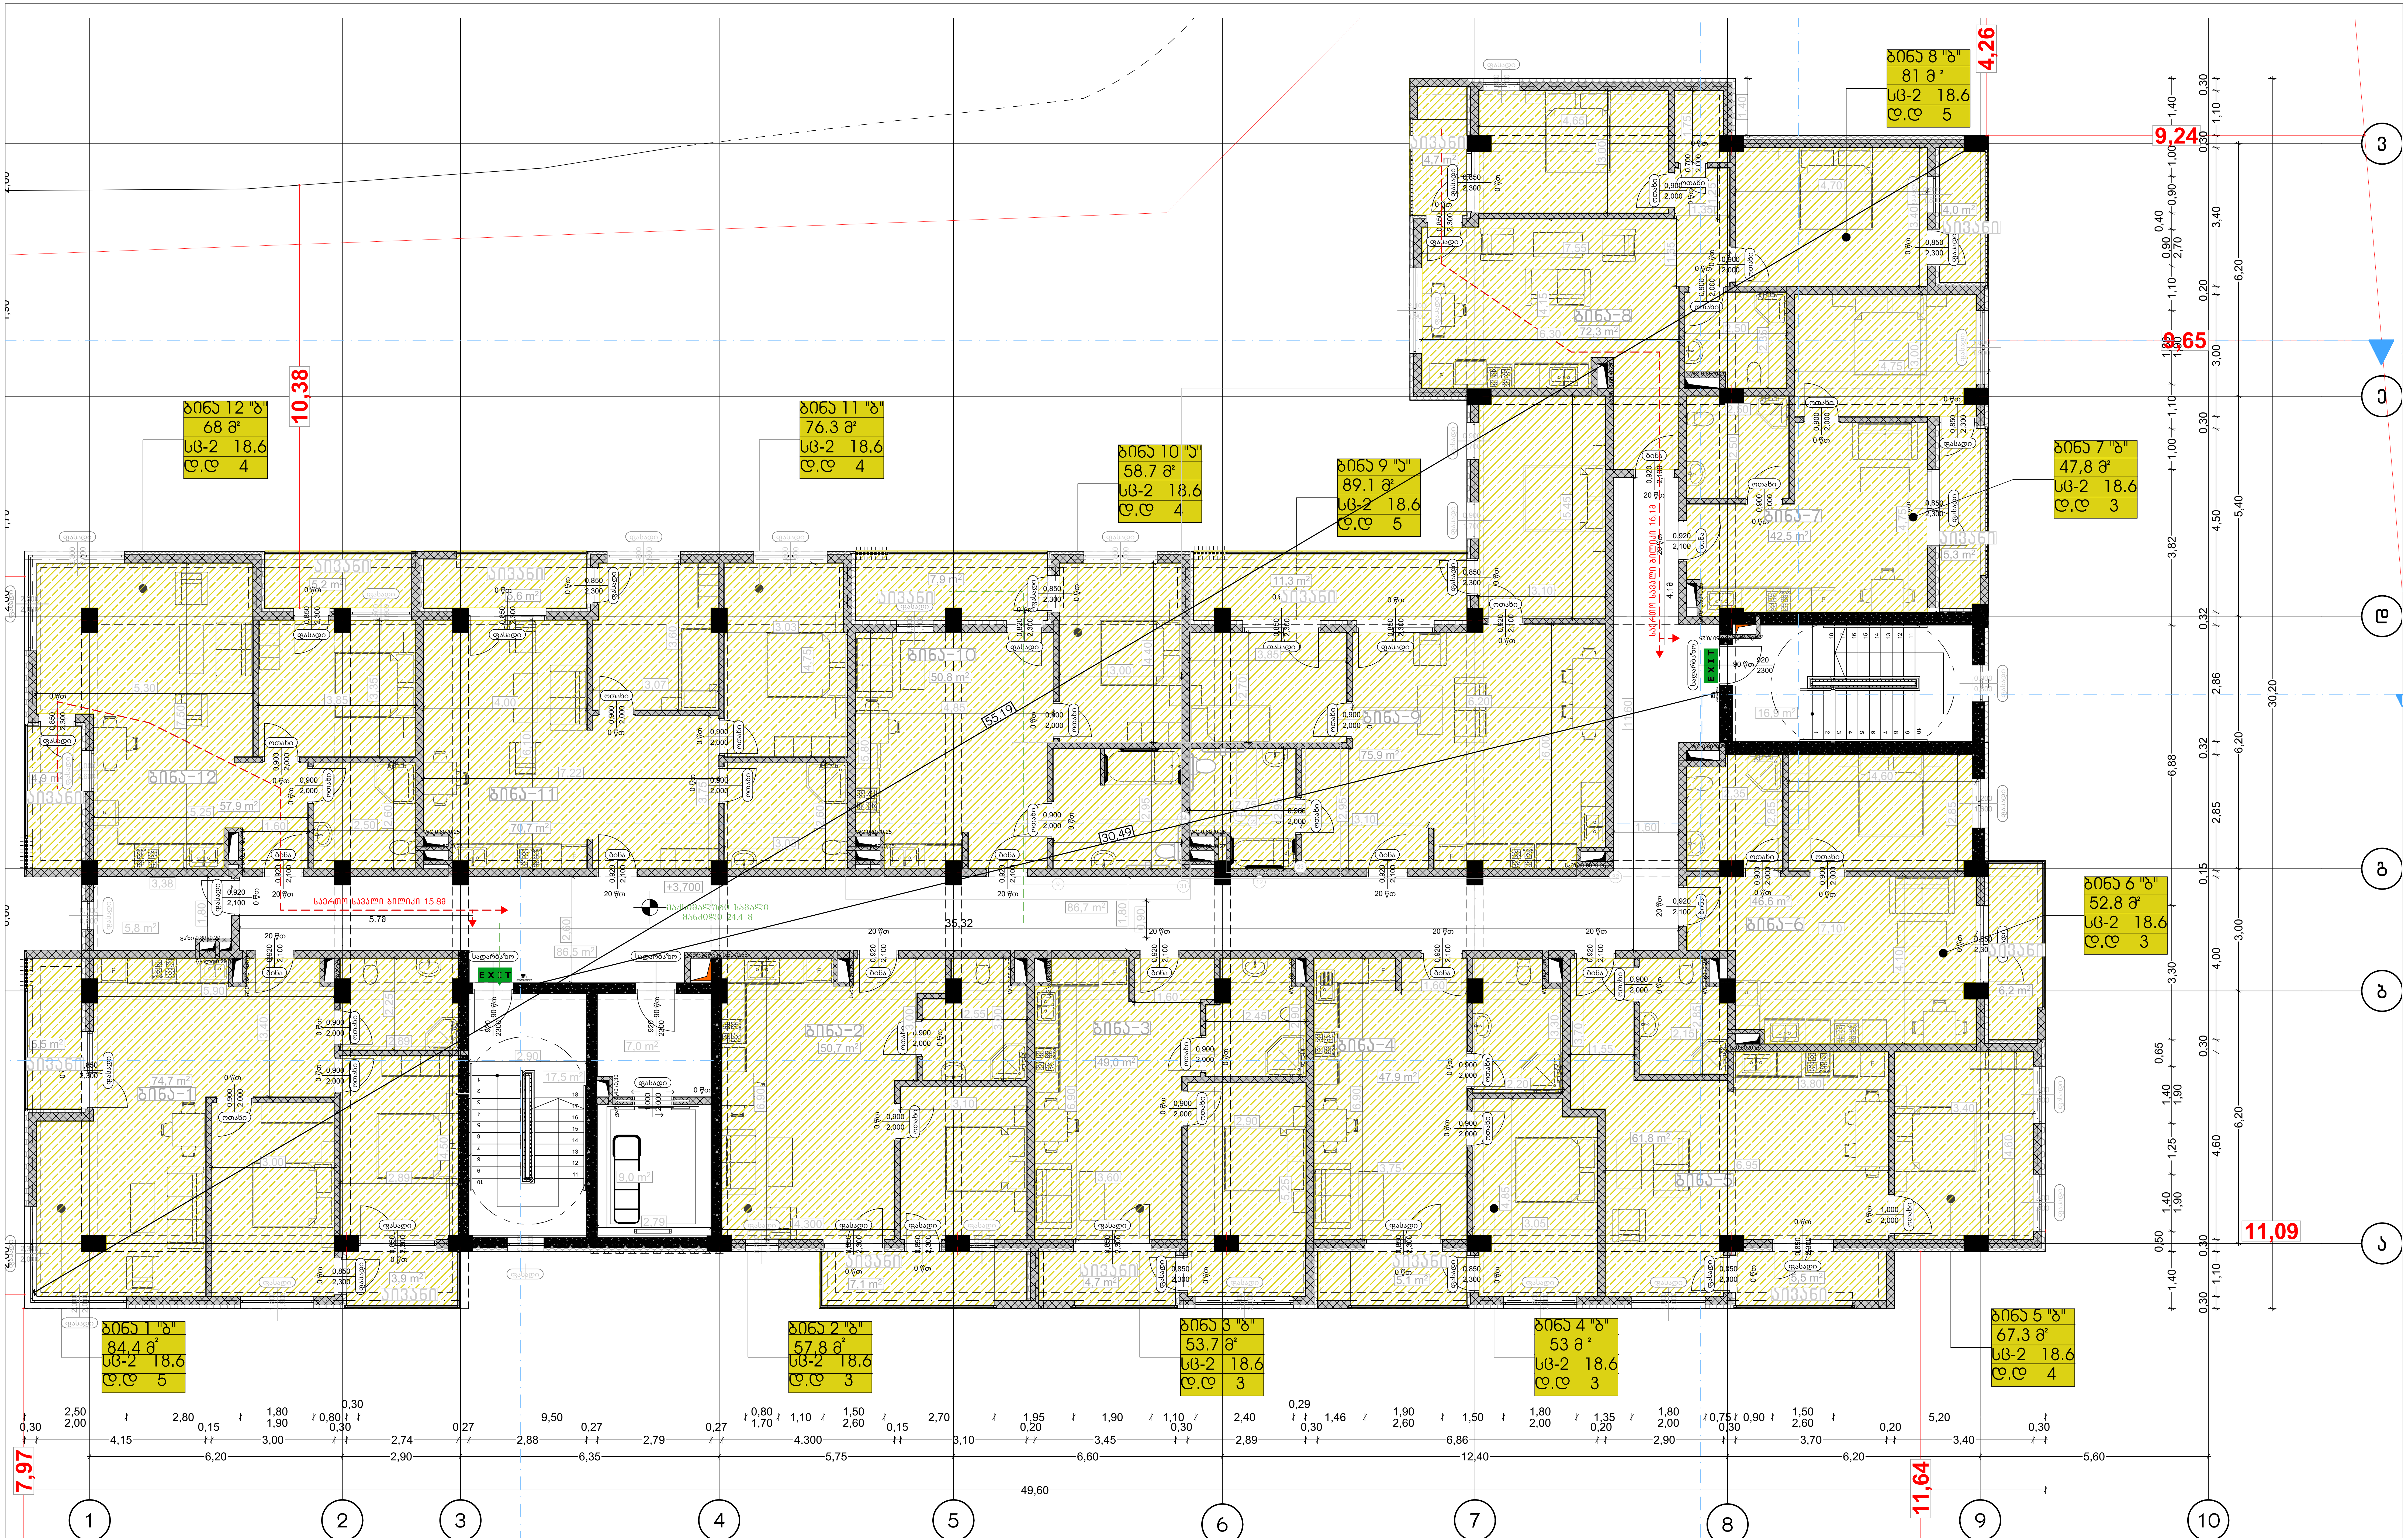

პროექტის დასახელება:	შემსრულებელი:	გვერდის დასახელება:	პირობითი აღნიშვნები:	მისამართი:	დამკვეთი:
მრავალბინიანი საცხოვრებელი სახლის დაკავებულობა და გასასვლელი საშუალებების პროექტი	AD PROJECT არქ-დიზაინ პროექტი	გეგმა +3.700 ნიშნულზე	საკადასტრო საზღვარი; ბლოკი; სვეტები; ტიხარი; ბეტონი; გასასვლელთან მისადგომი მაქსიმალური სავალი მანძილი; EXIT გასასვლელის აღმნიშვნელი განათებული ნიშანი; კარის ნუმერაცია; კარის თავისუფალი სიგანე; ხანძარმედეგობა; კარის თავისუფალი სიმაღლე; დაკავებულობის ჯგუფი; სივრცის დასახელება; მთლიანი ფართი; დაკავებულობის დატვირთვის ფაქტორი; დაკავებულობის დატვირთვა	ქ თბილისი,წულაძის ქუჩა №23 ს/კ 01.17.11.034.007	სსიპ საქართველოს საპატრიარქო

თანამდებობა	სახ/გვარი	ხელმოწერა	მასშტაბი:	ფურცლის №:	თარიღი:
დირექტორი	მ. რევაზიშვილი		1:100	32	23/04/2025
მთ.არქიტექტორი	მ. რევაზიშვილი				
დაამუშავა	ი. ჯურღულია				
კონსტრუქტორი	ნ. მუმლაძე				





























































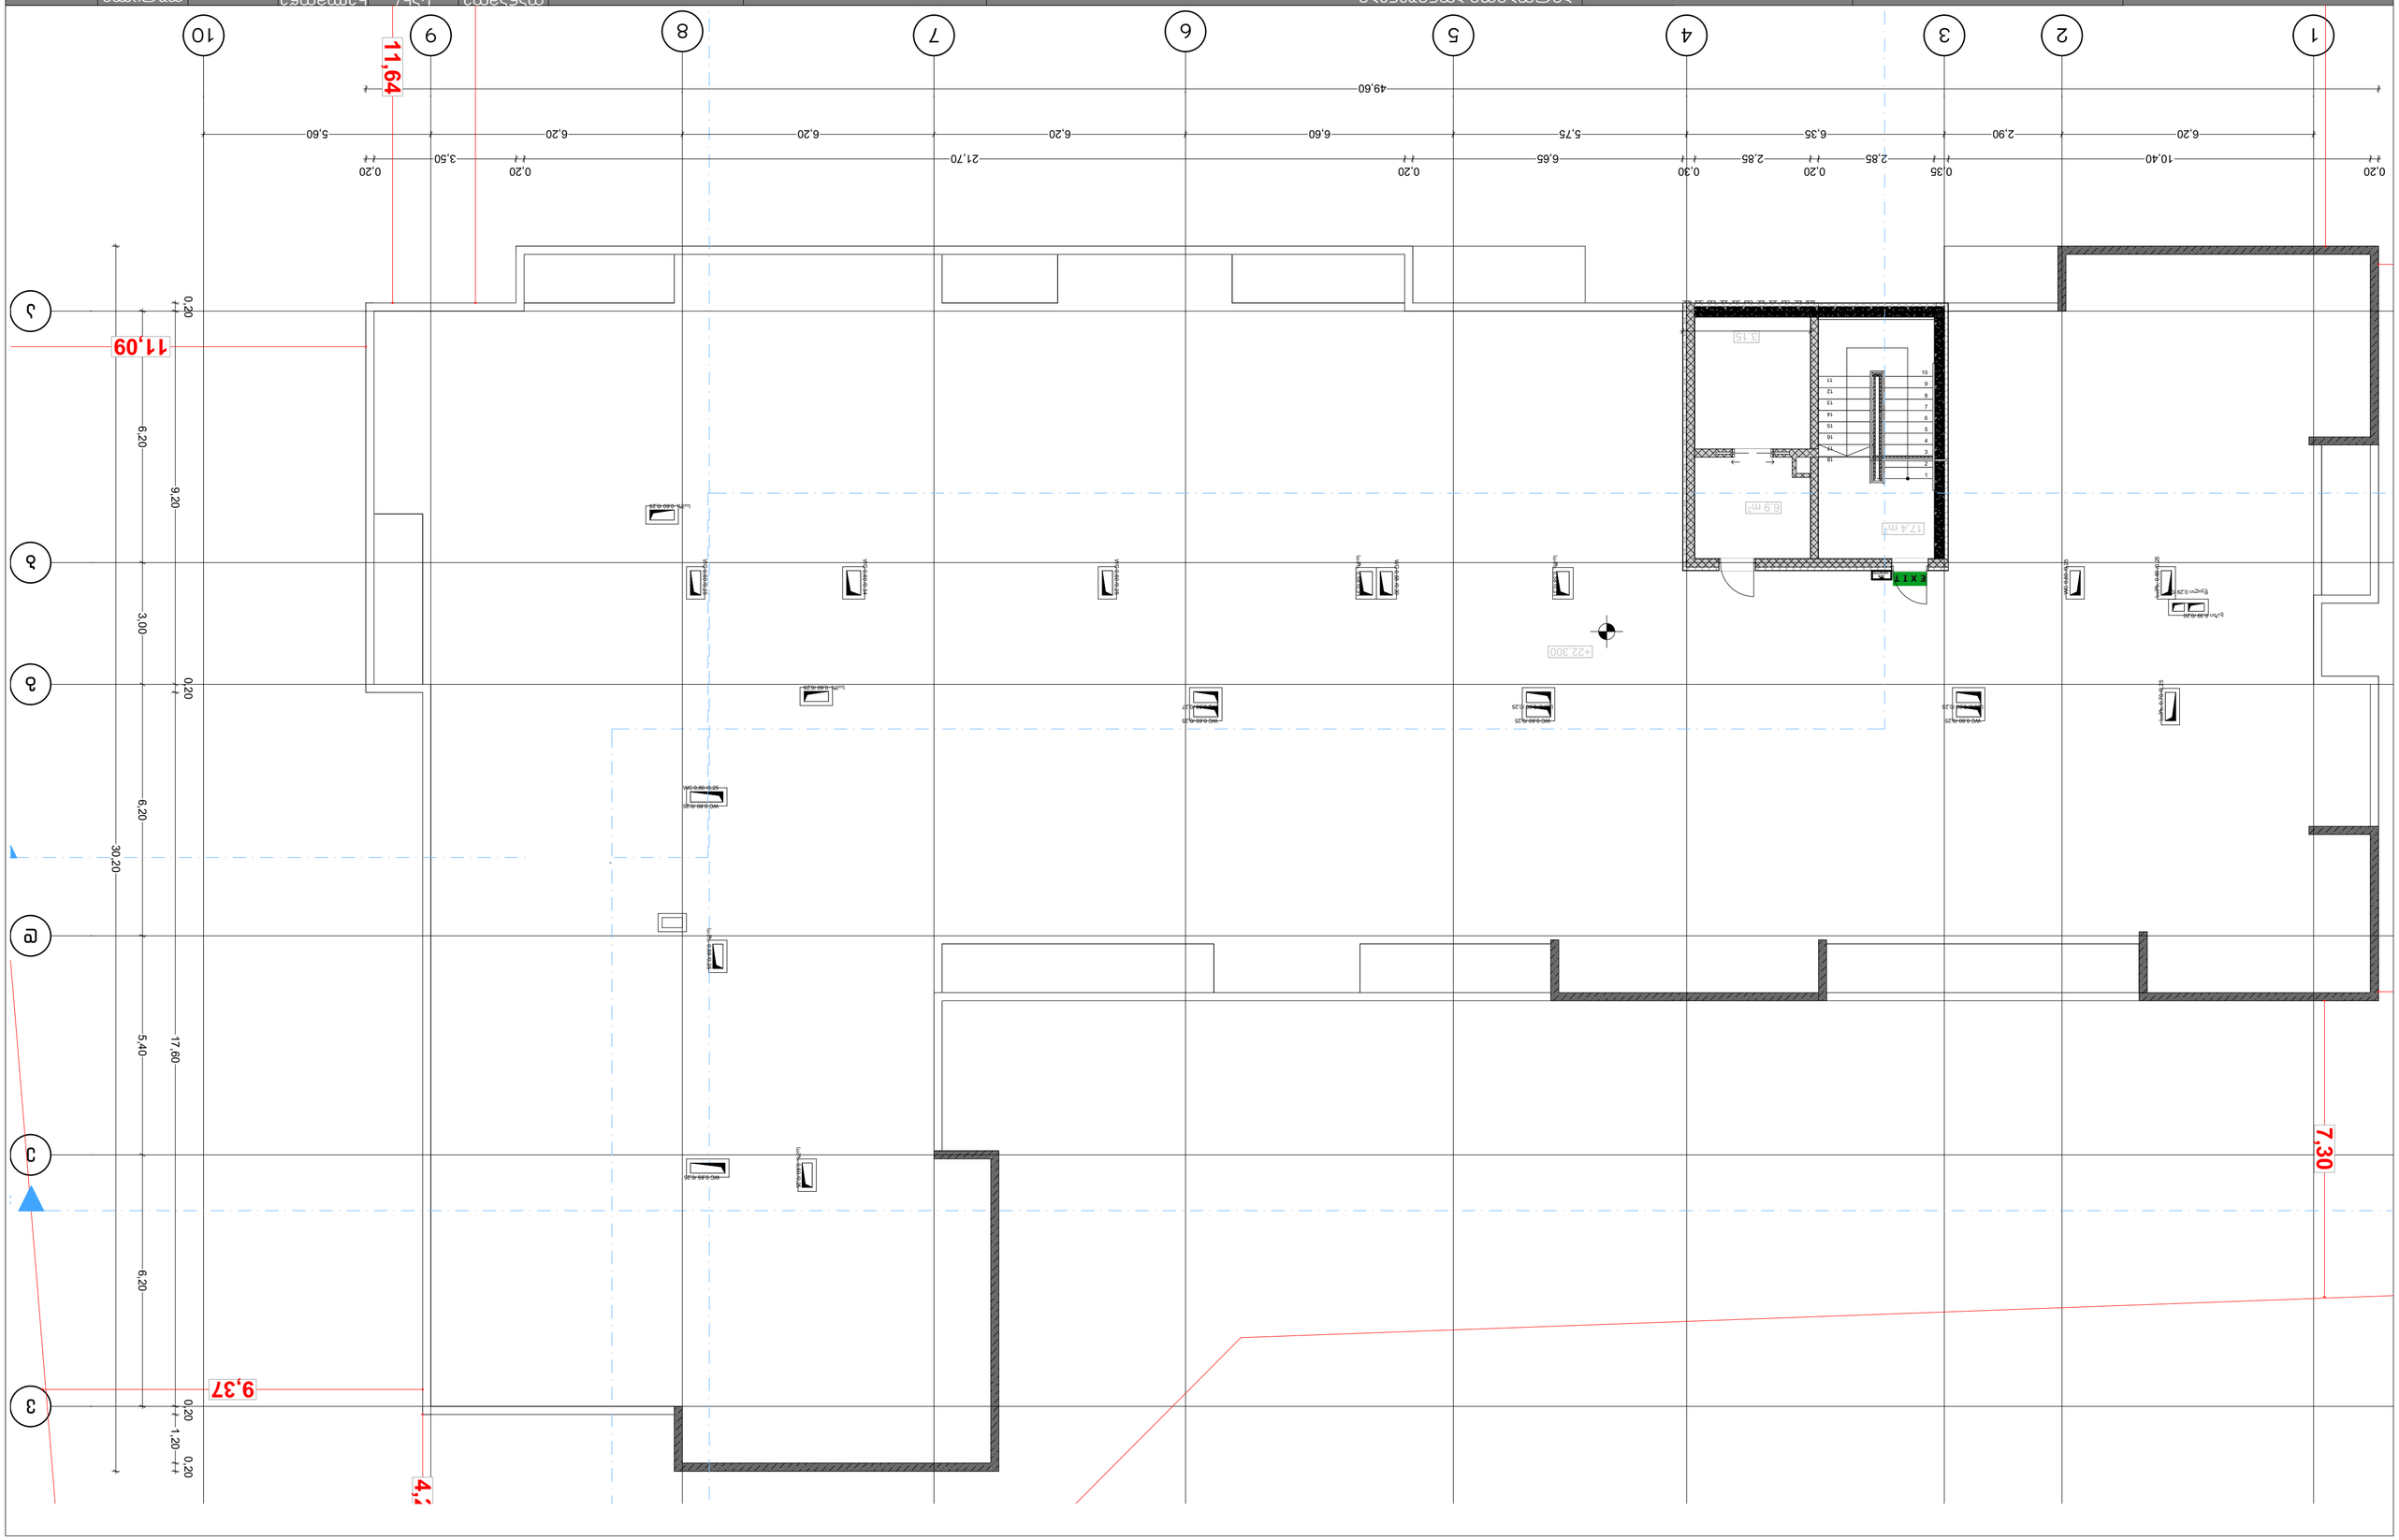


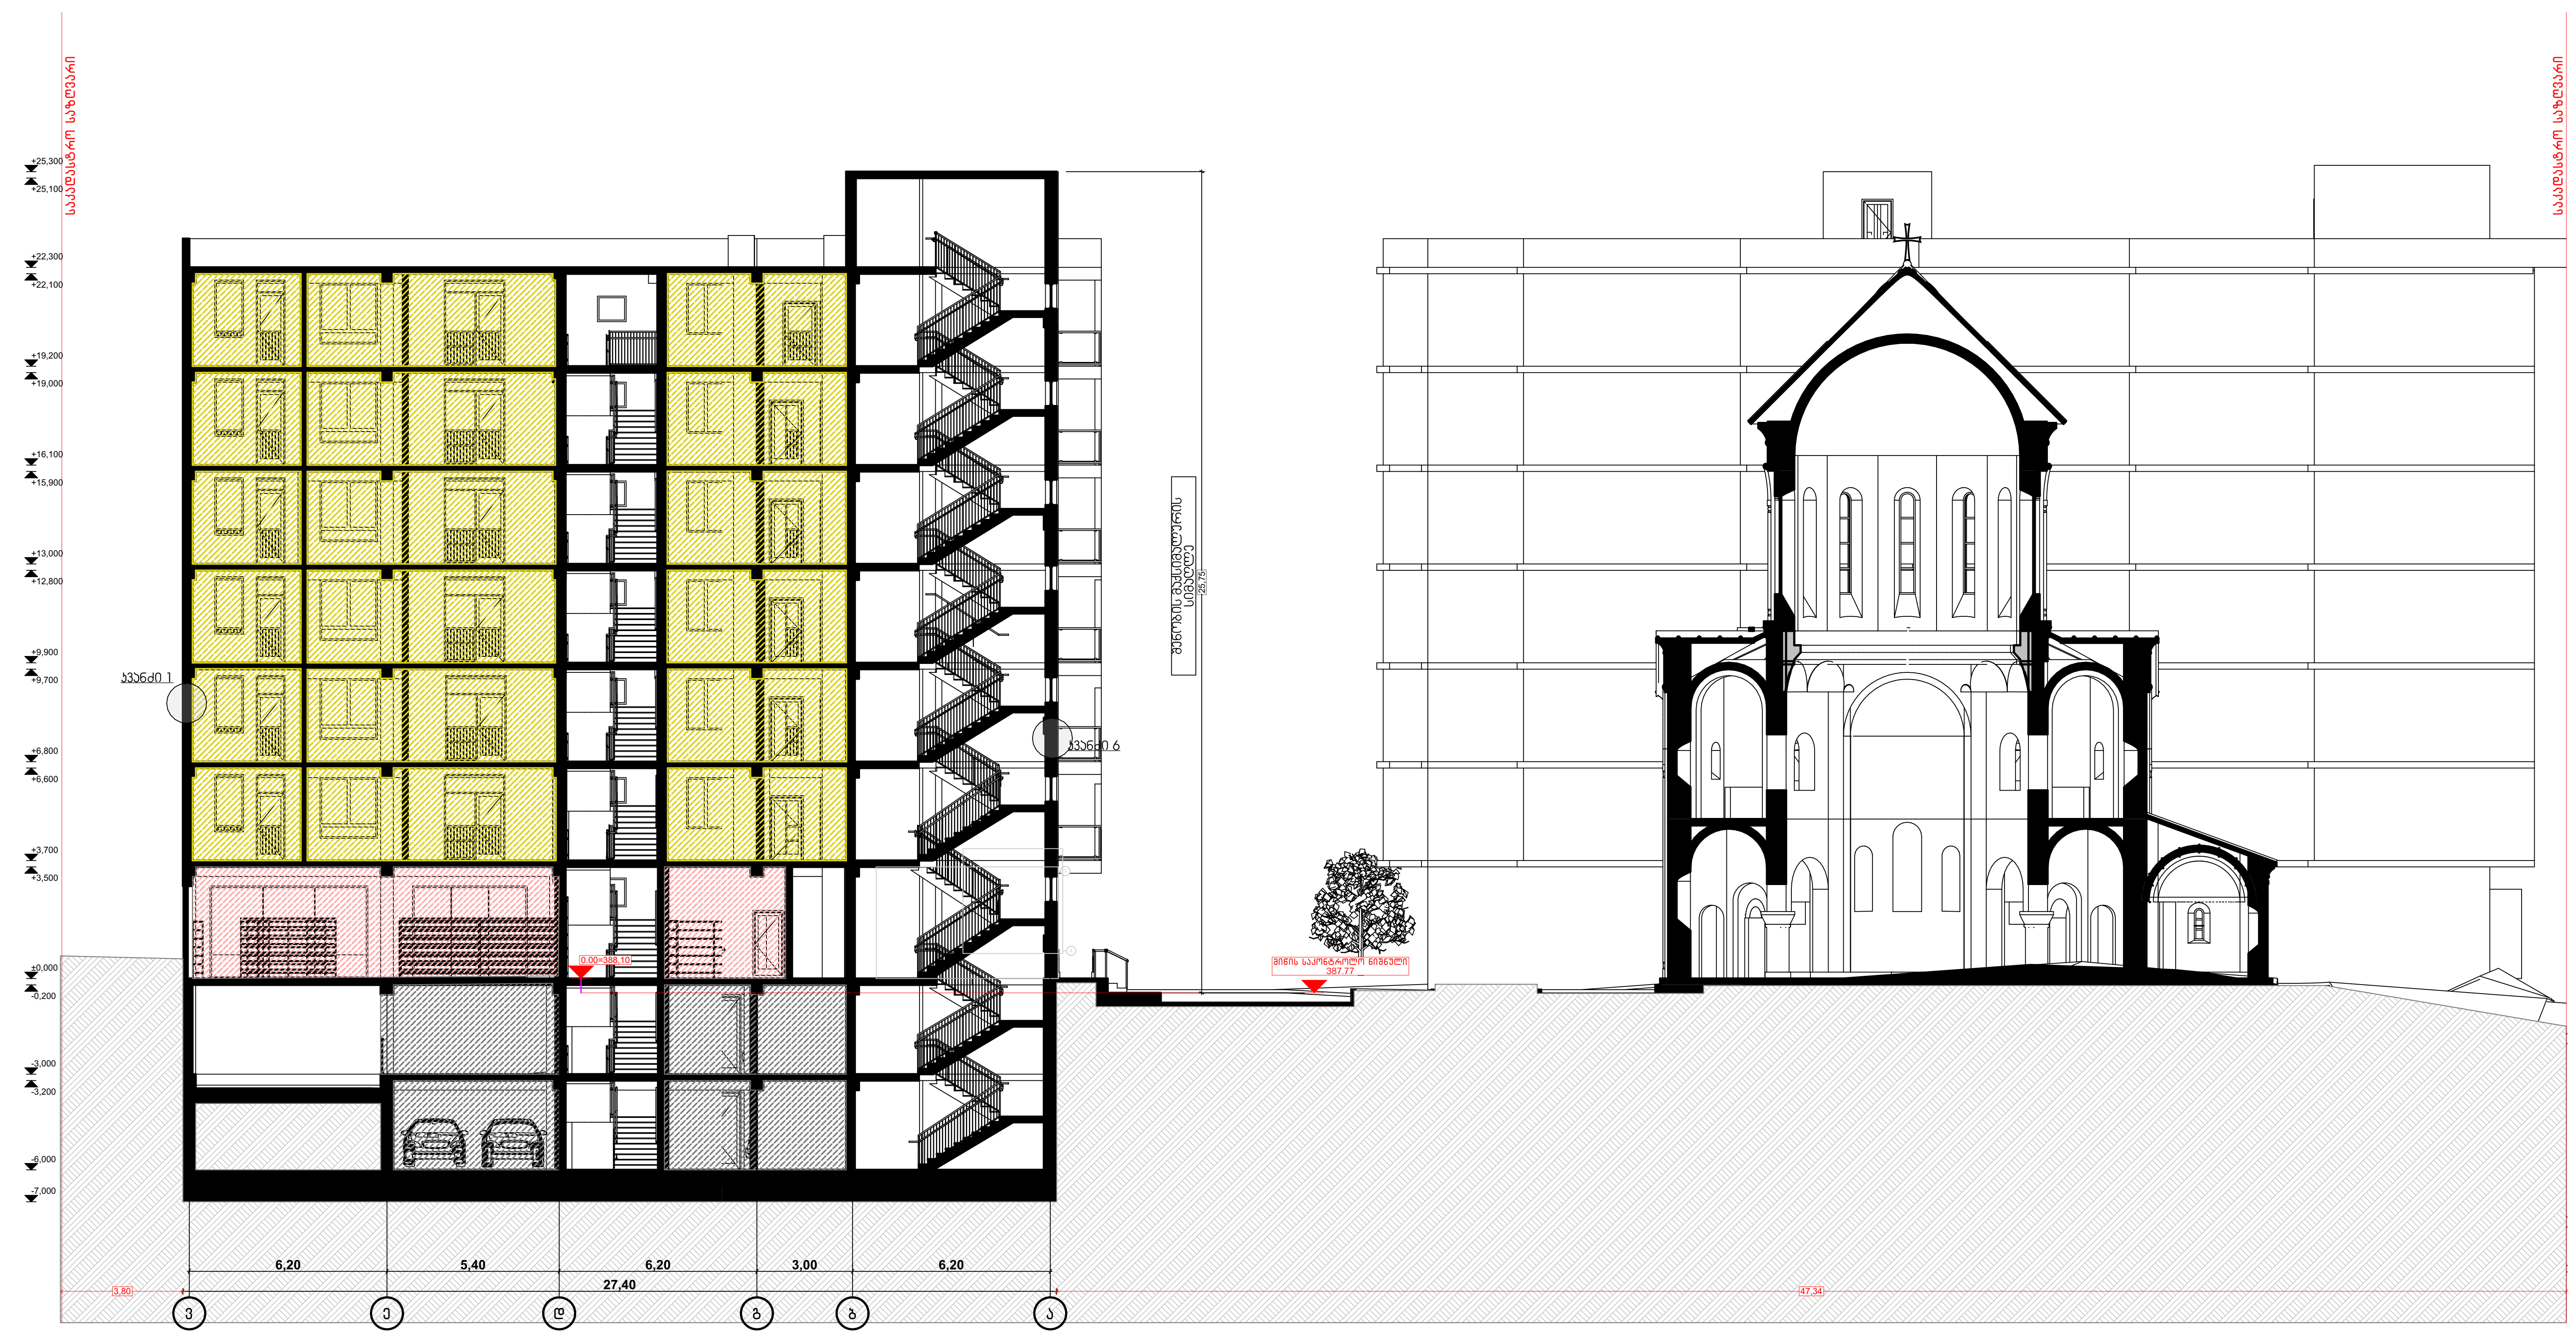

პროექტის დასახელება:	შემსრულებელი:	გვერდის დასახელება:	პირობითი აღნიშვნები:	მისამართი:	დამკვეთი:	თანამდებობა	სახ/გვარი	ხელმოწერა	მასშტაბი:	ფურცლის №	თარიღი:
მრავალბინიანი საცხოვრებელი სახლის დაკავებულობა და გასასვლელი საშუალებების პროექტი	PROJECT არქ-დიზაინ პროექტი	ჭრილი 1-1	საკადასტრო საზღვარი, ბლოკი, სვეტები, ტიხარი, ბეტონი, EXIT	ქ თბილისი, წულაძის ქუჩა №23 ს/კ 01.17.11.034.007	სსიპ საქართველოს საპატრიარქო	დირექტორი	მ. რევაზიშვილი		1:200	40	23/04/2025
						მთ.არქიტექტორი	მ. რევაზიშვილი				
						დაამუშავა	ი. ჯურღულია				
						კონსტრუქტორი	ნ. მუმლაძე				



პროექტის დასახელება:	შემსრულებელი:	გვერდის დასახელება:	პირობითი აღნიშვნები:	მისამართი:	დამკვეთი:	თანამდებობა	სახ/გვარი	ხელმოწერა	მასშტაბი:	ფურცლის №:	თარიღი:
მრავალბინიანი საცხოვრებელი სახლის დაკავებულობა და გასასვლელი საშუალებების პროექტი	PROJECT არქ-დიზაინ პროექტი	ჭრილი 2-2		ქ თბილისი,წულაძის ქუჩა №23 ს/კ 01.17.11.034.007	სსიპ საქართველოს საპატრიარქო	დირექტორი	მ. რევაზიშვილი		1:200	41	23/04/2025
						მთ.არქიტექტორი	მ. რევაზიშვილი				
						დაამუშავა	ი. ჯერელია				
						კონსტრუქტორი	ნ. მემლაძე				

კვანძი 1

გარე კედელი -30 სმ U=0.317

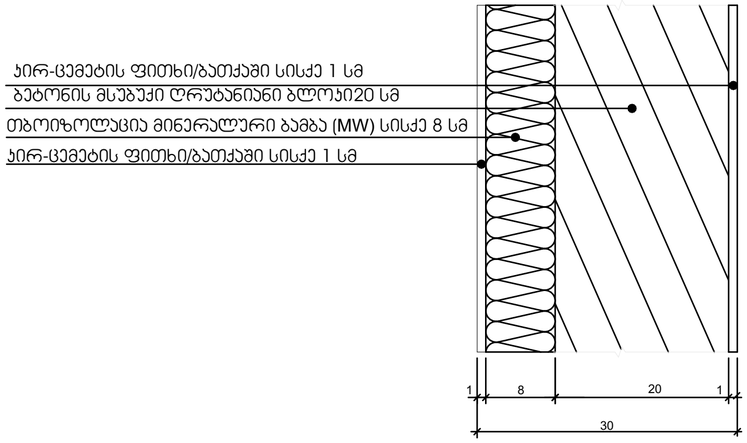

კვანძი 2

გარე კედელ 2 - 30 სმ U=0.318

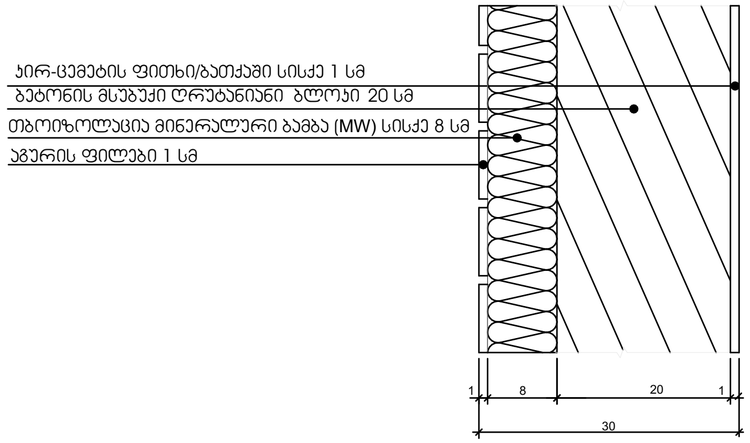

კვანძი 3

გარე კედელი 1 -30 სმ U=0.318

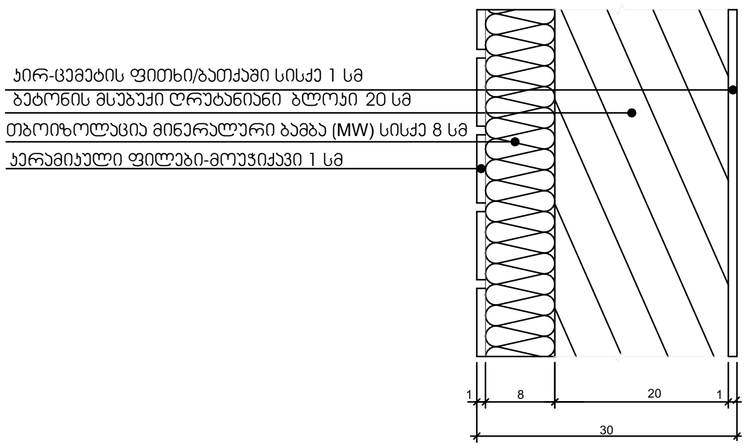

კვანძი 4

გარე კედელი 3 - 40 სმ U=0.348

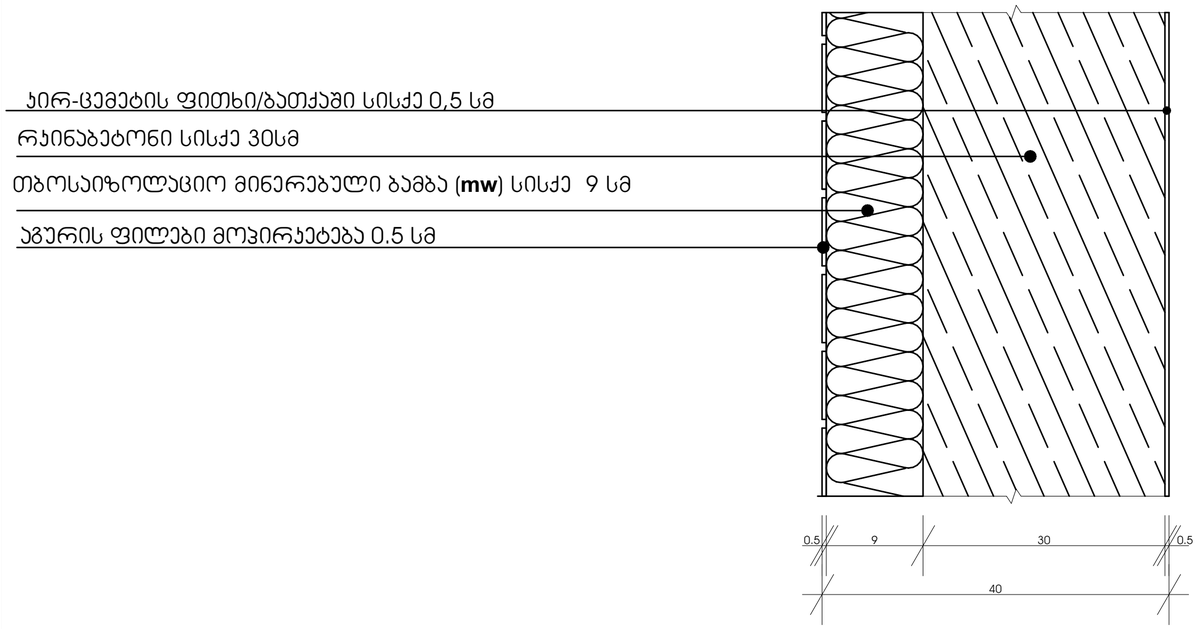

პროექტის დასახელება:	შემსრულებელი:	გვერდის დასახელება:	პირობითი აღნიშვნები:	მისამართი:	დამკვეთი:	თანამდებობა	სახ/გვარი	ხელმოწერა	მასშტაბი:	ფურცლის №	თარიღი:
მრავალბინიანი საცხოვრებელი სახლის დაპროექტებულობა და გასასვლელი საშველებების პროექტი	PROJECT პრო-დიზაინ პროექტი	კვანძები	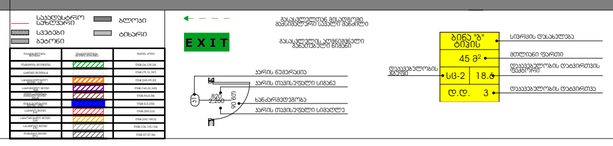	ქ თბილისი,წულაძის ქუჩა №23 ს/კ 01.17.11.034.007	სსიპ საქართველოს საპატრიარქო	დირექტორი მთ.არქიტექტორი დაამუშავა კონსტრუქტორი	ბ. რევაზიშვილი ბ. რევაზიშვილი ი. ჯორჯოლია ნ. მემლაძე		1:5	42	23/04/2025

კვანძი 5
გარე კედელი 4 - 40 სმ U=0. 348

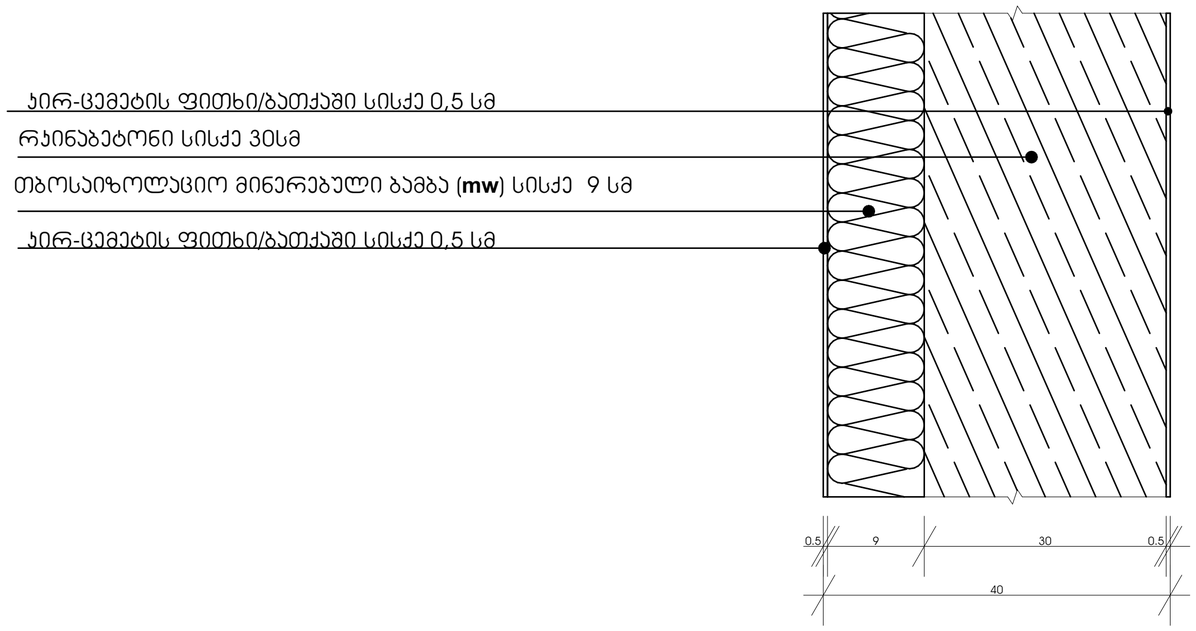

კვანძი 6
გარე კედელი 5 - 35 სმ U=0. 350

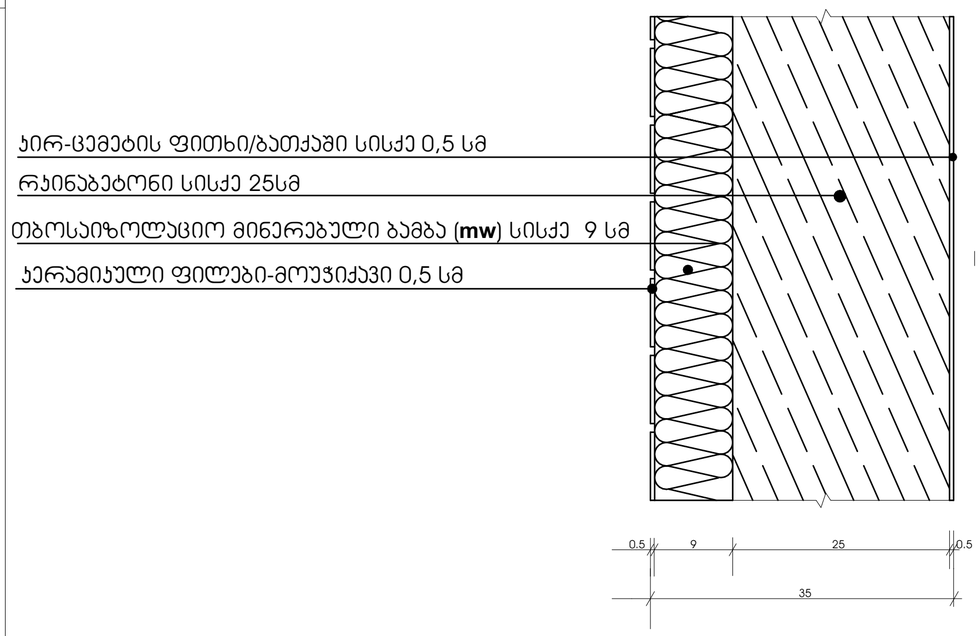

პროექტის დასახელება:	შემსრულებელი:	გვერდის დასახელება:	პირობითი აღნიშვნები:	მისამართი:	დამკვეთი:	თანამდებობა	სახ/გვარი	ხელმოწერა	მასშტაბი:	ფურცლის №:	თარიღი:
მრავალბინიანი საცხოვრებელი სახლის დაკავებულობა და გასასვლელი საშუალებების პროექტი	PROJECT არქ-დიზაინი პროექტი	კვანძები	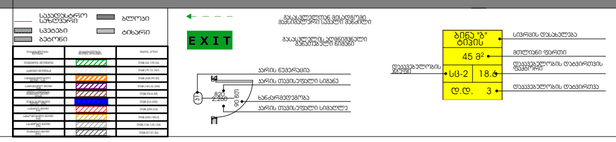	ქ თბილისი,წულაძის ქუჩა №23 ს/კ 01.17.11.034.007	სსიპ საქართველოს საპატრიარქო	დირექტორი მთ.არქიტექტორი დაპროექტა კონსტრუქტორი	ბ. რევაზიშვილი ბ. რევაზიშვილი ი. ჯერელია ნ. მემლაძე		1:5	43	23/04/2025

კვანძი 7
იატაკი 0.000 ნიშნულზე 32 სმ U=0.346

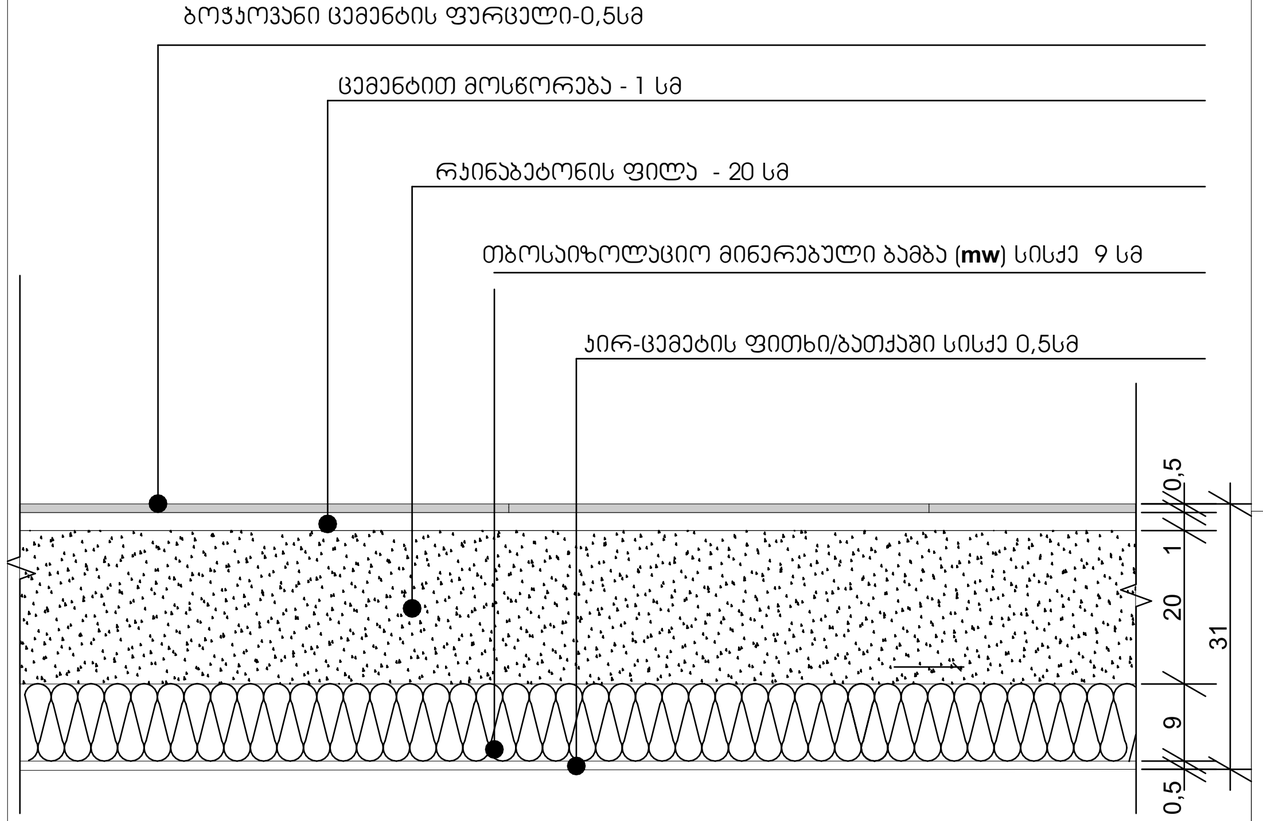

კვანძი 8
გადახურვის ფილა - 30 სმ U=0.292

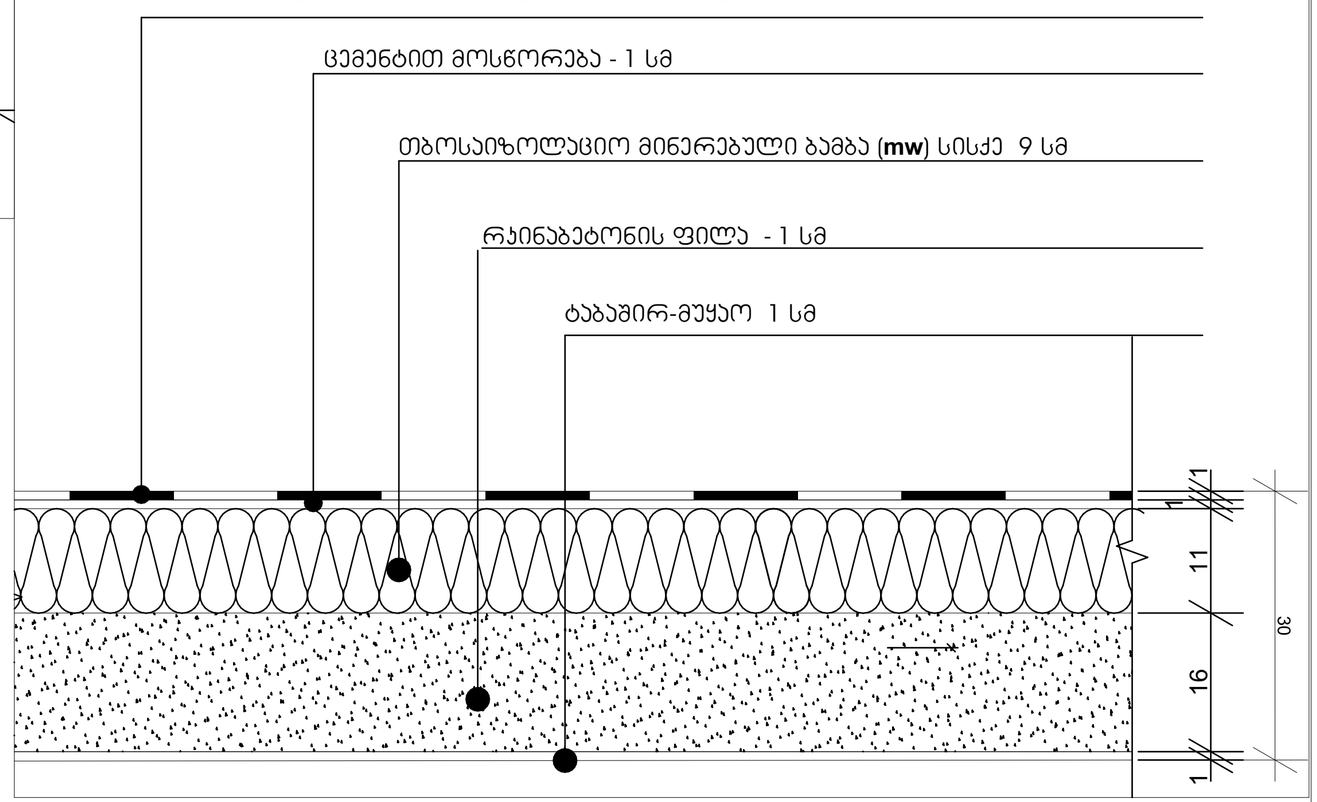

პროექტის დასახელება:	შემსრულებელი:	გვერდის დასახელება:	პირობითი აღნიშვნები:	მისამართი:	დამკვეთი:	თანამდებობა	სახ/გვარი	ხელმოწერა	მასშტაბი:	ფურცლის №:	თარიღი:
მრავალბინიანი საცხოვრებელი სახლის დაკავებულობა და გასასვლელი საშველებების პროექტი	PROJECT არქ-ფიზიკა პროექტი	კვანძები		ქ თბილისი,წულაძის ქუჩა №23 ს/კ 01.17.11.034.007	სსიპ საქართველოს საპატრიარქო	დირექტორი	მ. რევაზიშვილი		1:5	44	23/04/2025
						მთ.არქიტექტორი	მ. რევაზიშვილი				
						დამპროექტებელი	ი. ჯარღულია				
						კონსტრუქტორი	ნ. მემლაძე				

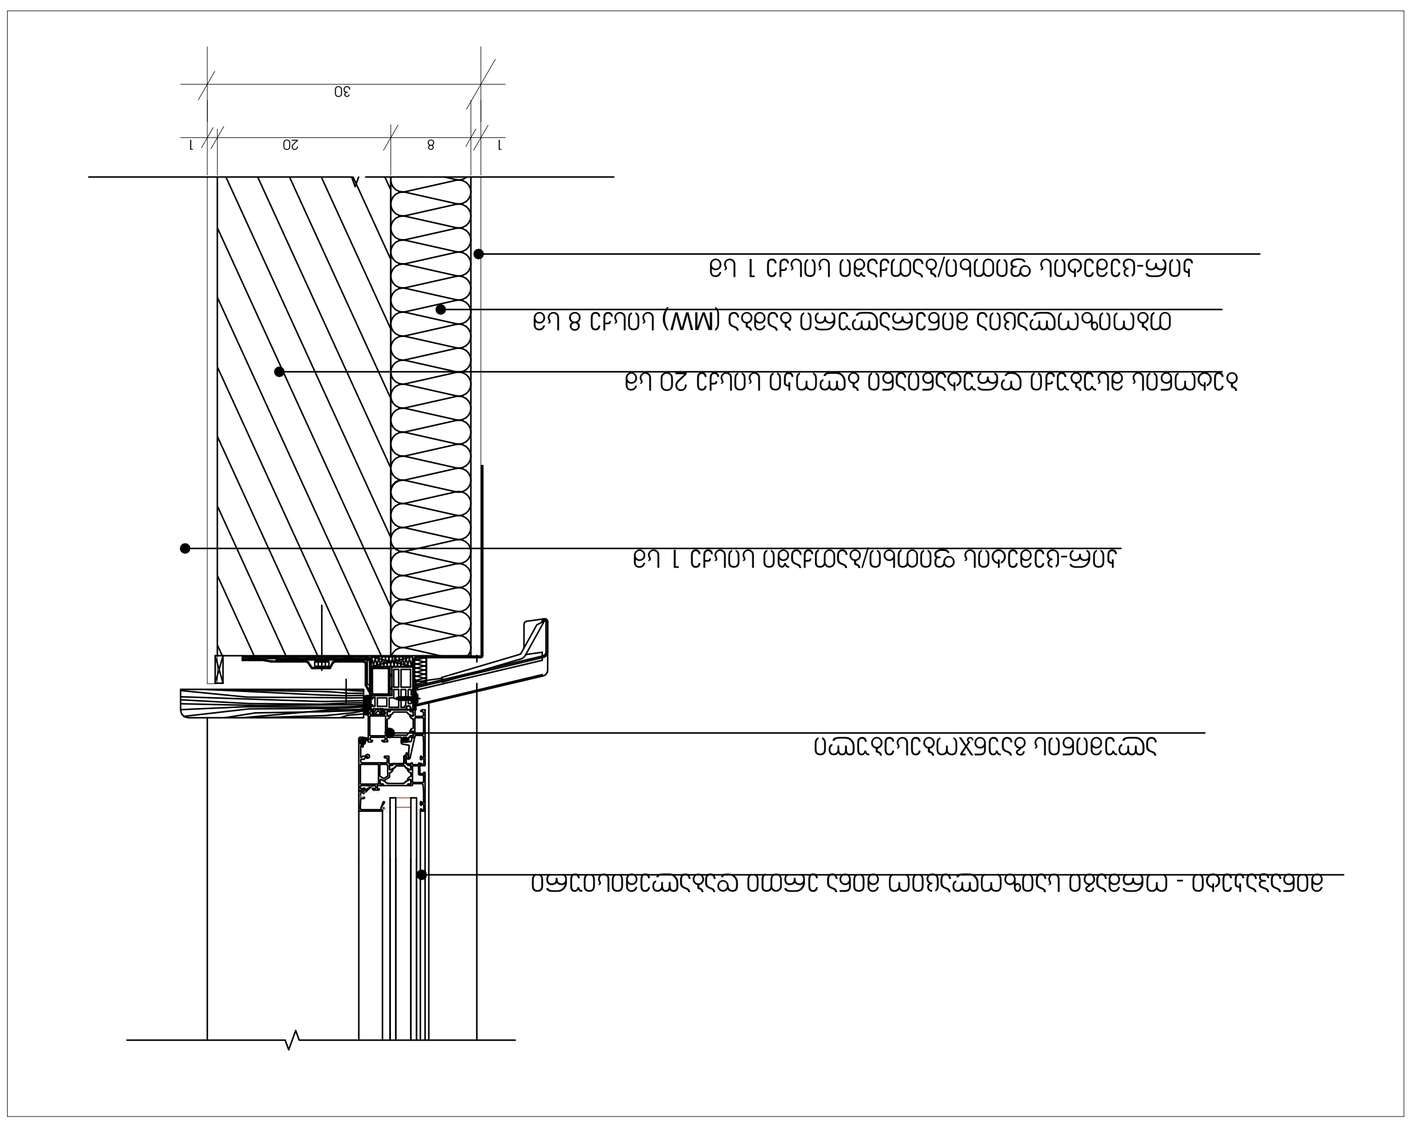
1
8
20
1
30

| | | |

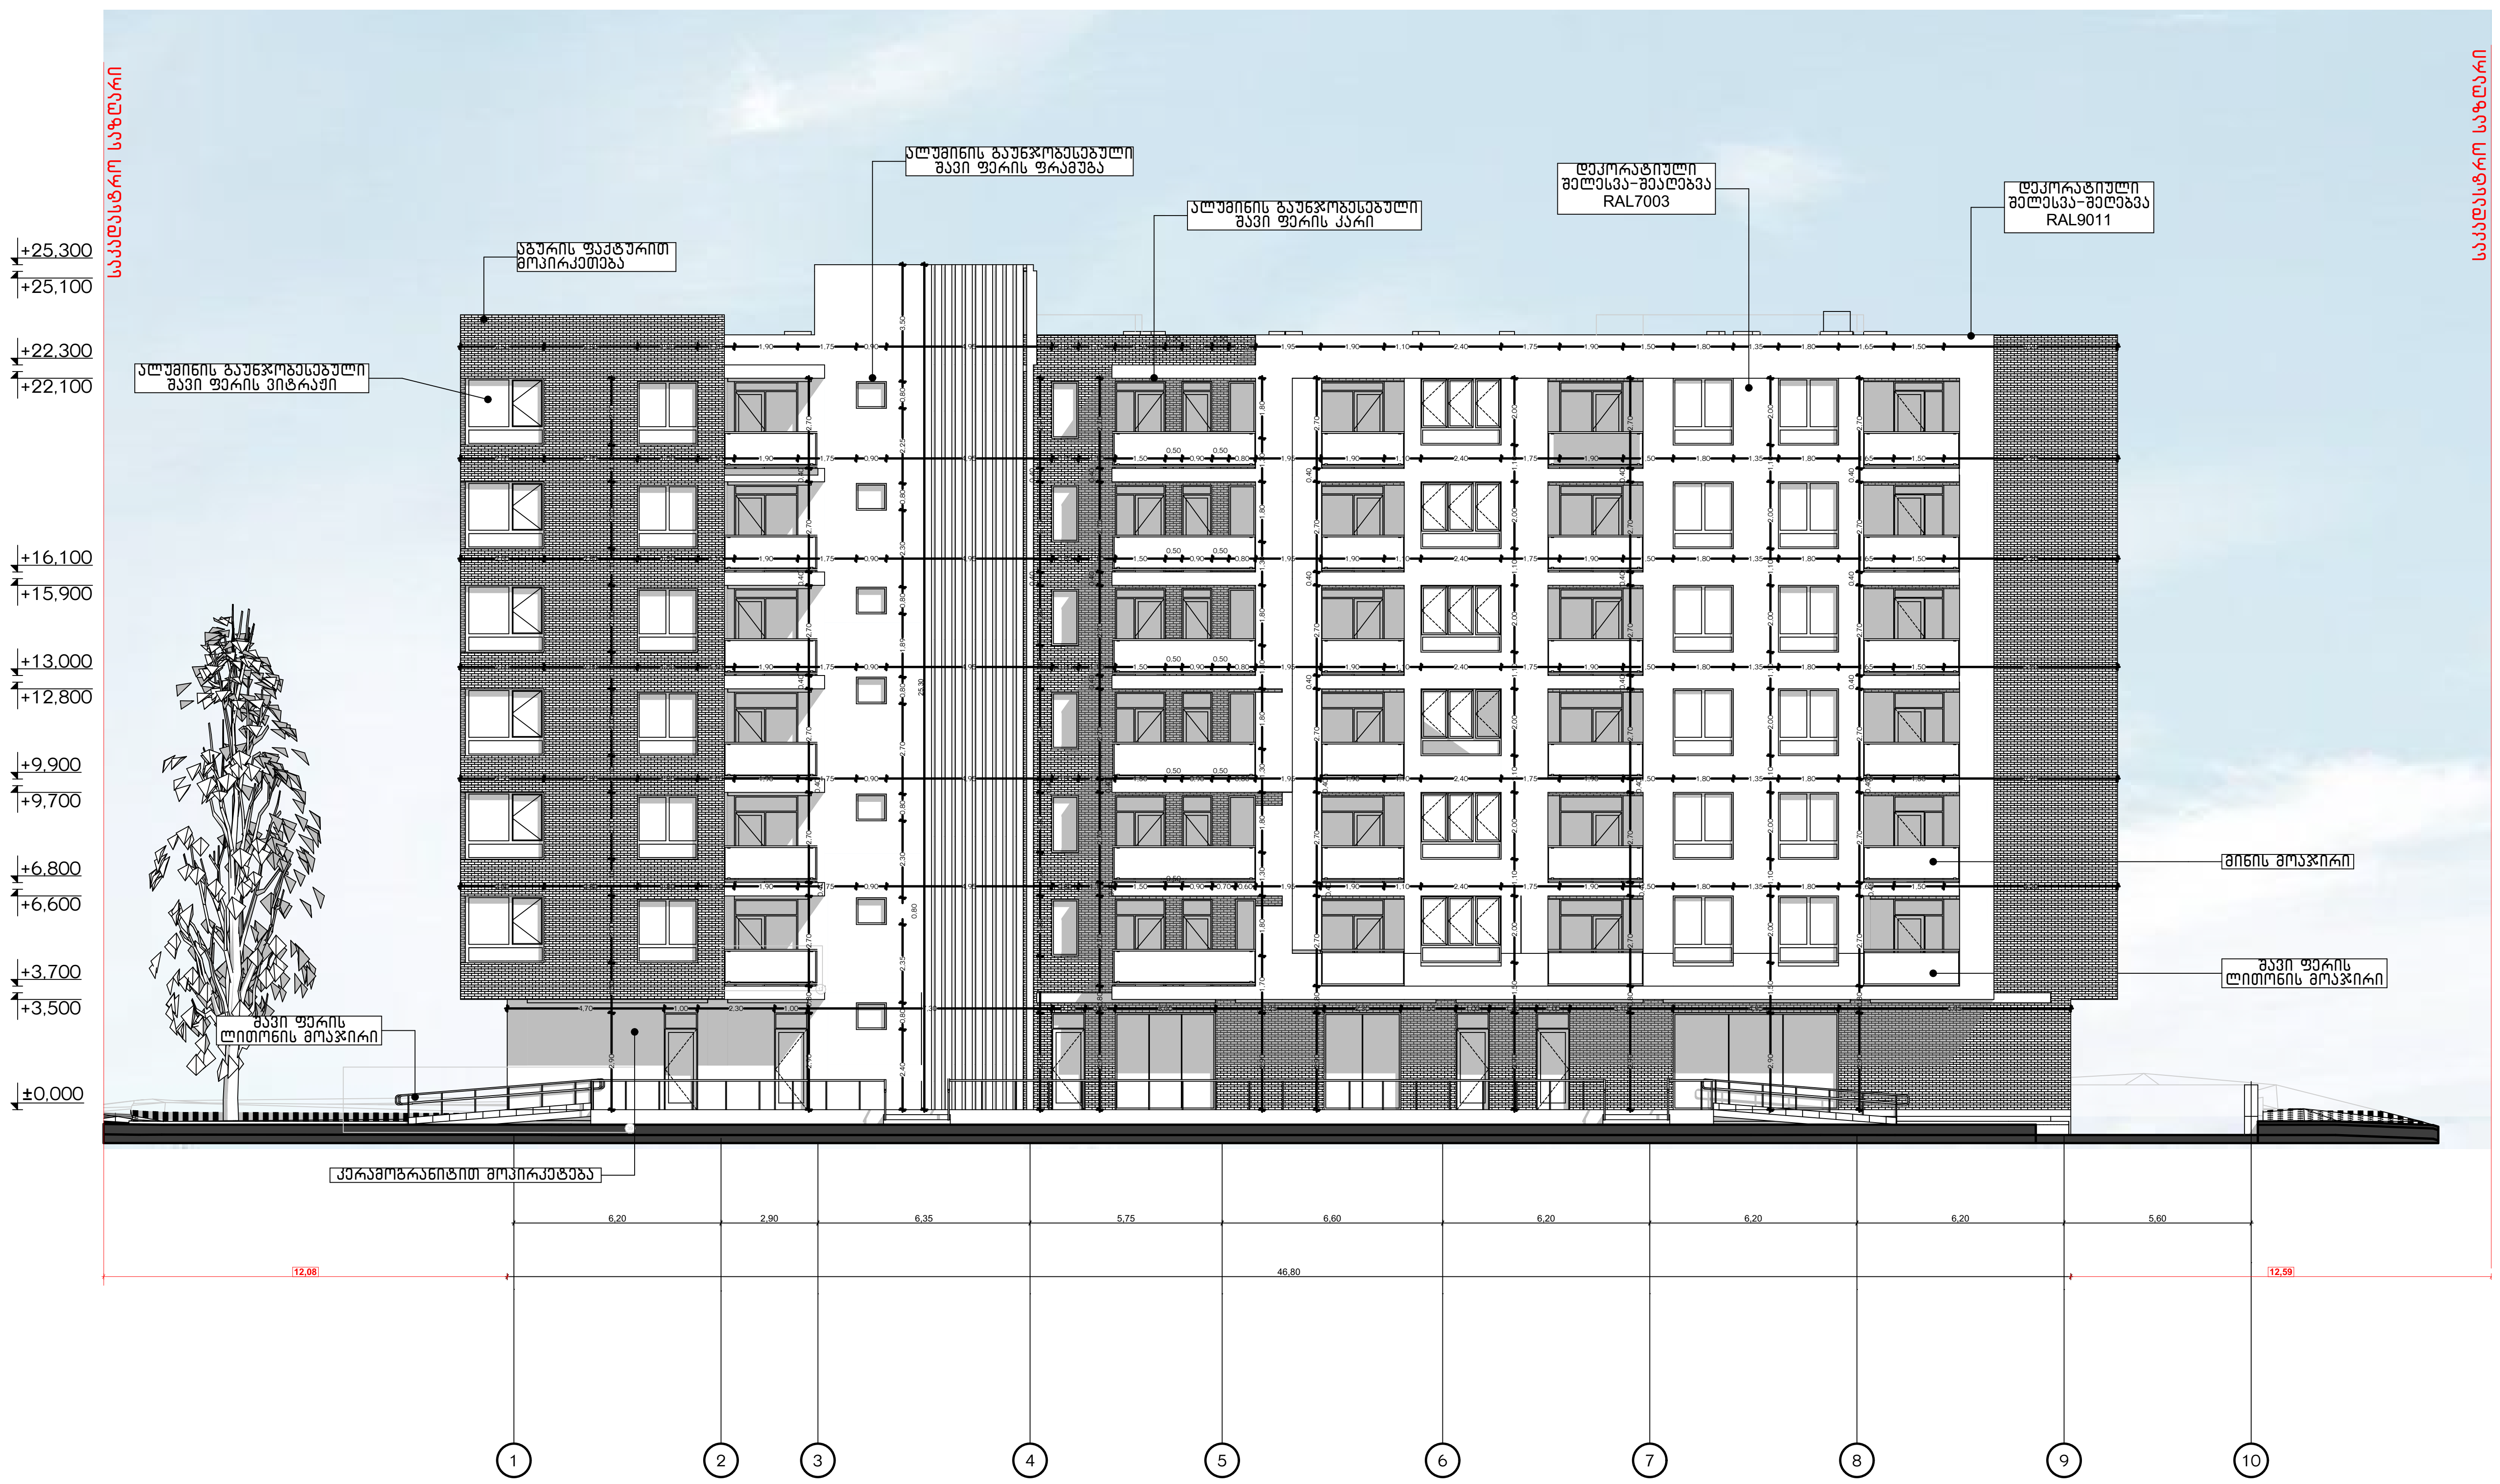

პროექტის დასახელება:	შემსრულებელი:	გვერდის დასახელება:	პირობითი აღნიშვნები:	მისამართი:	დამკვეთი:	თანამდებობა	სახ/გვარი	ხელმოწერა	მასშტაბი:	ფურცლის №	თარიღი:
მრავალბინიანი საცხოვრებელი სახლის დაკავებულობა და გასასვლელი საშუალებების პროექტი	PROJECT არქ-დიზაინ პროექტი	ფასადი "1-10"	საკადასტრო საზღვარი; სვეტები; ბეტონი; ბლოკი; ტიხარი; გასასვლელთან მისადგომი მაქსიმალური სავალი მანძილი; EXIT გასასვლელის აღმნიშვნელი განათებული ნიშანი; კარის ნუმერაცია; კარის თავისუფალი სიგანე; ხანძარმედეგობა; კარის თავისუფალი სიმაღლე; ბინა "ბ" ტიპის – სივრცის დასახელება; 45 მ² – მთლიანი ფართი; სც-2 – დაკავებულობის ჯგუფი; 18.6 – დაკავებულობის დატვირთვის ფაქტორი; დ.დ. 3 – დაკავებულობის დატვირთვა	ქ თბილისი, წულაძის ქუჩა №23 ს/კ 01.17.11.034.007	სსიპ საქართველოს საპატრიარქო	დირექტორი	მ. რევაზიშვილი		1:200	46	23/04/2025
						მთ.არქიტექტორი	მ. რევაზიშვილი				
						დამუშავა	ი. ჯურღულია				
						კონსტუქტორი	ნ. მუმლაძე				

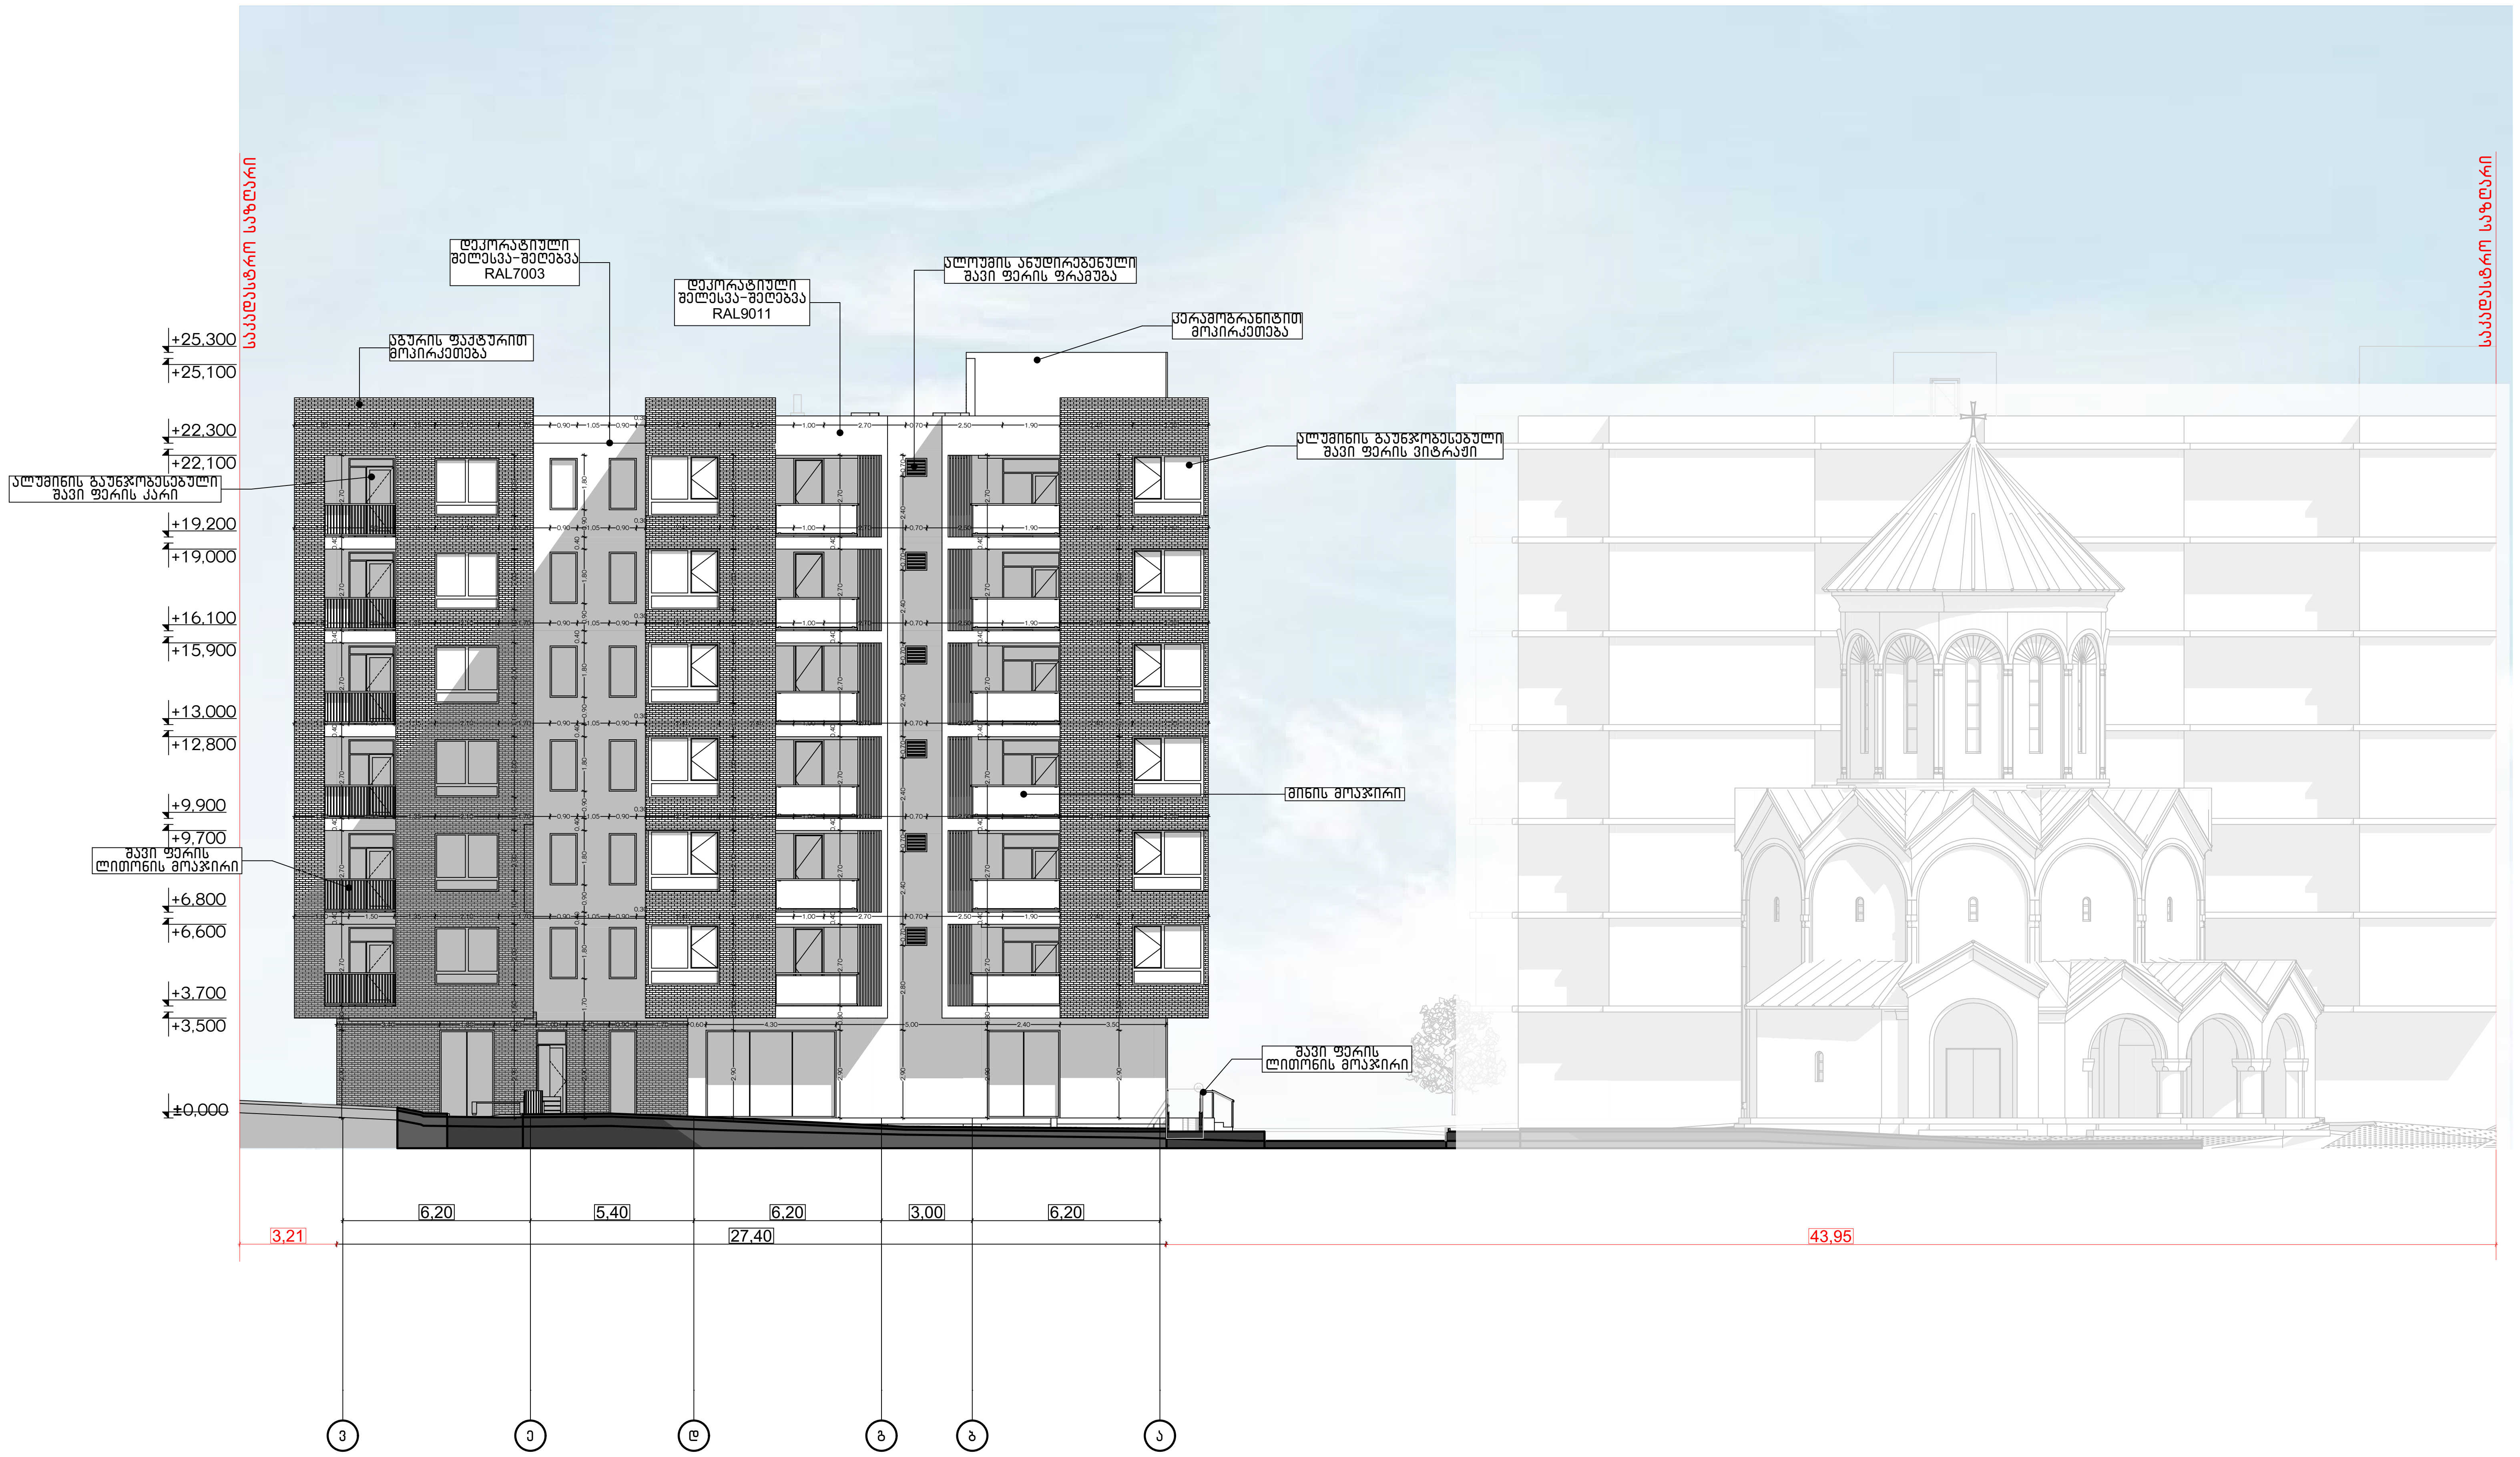

პროექტის დასახელება:	შემსრულებელი:	გვერდის დასახელება:	პირობითი აღნიშვნები:	მისამართი:	დამკვეთი:	თანამდებობა	სახ/გვარი	ხელმოწერა	მასშტაბი:	ფურცლის №	თარიღი:
მრავალბინიანი საცხოვრებელი სახლის დაკავებულობა და გასასვლელი საშუალებების პროექტი	PROJECT არქ-დიზაინ პროექტი	ფასადი "ვ-ა"	საკადასტრო საზღვარი; ბლოკი; სვეტები; ტიხარი; ბეტონი; EXIT – გასასვლელის აღმნიშვნელი განათებული ნიშანი; გასასვლელთან მისადგომი მაქსიმალური სავალი მანძილი; კარის ნუმერაცია; კარის თავისუფალი სიგანე; ხანძარმედეგობა; კარის თავისუფალი სიმაღლე; ბინა "ბ" ტიპის – სივრცის დასახელება; 45 მ² – მთლიანი ფართი; სც-2 – დაკავებულობის ჯგუფი; 18.6 – დაკავებულობის დატვირთვის ფაქტორი; დ.დ. 3 – დაკავებულობის დატვირთვა	ქ თბილისი,წულაძის ქუჩა №23 ს/კ 01.17.11.034.007	სსიპ საქართველოს საპატრიარქო	დირექტორი	მ. რევაზიშვილი		1:200	47	23/04/2025
						მთ.არქიტექტორი	მ. რევაზიშვილი				
						დაამუშავა	ი. ჯურღულია				
						კონსტუქტორი	ნ. მუმლაძე				



პროექტის დასახელება:	შემსრულებელი:	გვერდის დასახელება:	პირობითი აღნიშვნები:	მისამართი:	დამკვეთი:	თანამდებობა	სახ/გვარი	ხელმოწერა	მასშტაბი:	ფურცლის №	თარიღი:
მრავალბინიანი საცხოვრებელი სახლის დაკავებულობა და გასასვლელი საშუალებების პროექტი	PROJECT არქ-დიზაინ პროექტი	ფასადი "10-1"	EXIT	ქ თბილისი, წულაძის ქუჩა №23 ს/კ 01.17.11.034.007	სსიპ საქართველოს საპატრიარქო	დირექტორი	მ. რევაზიშვილი		1:200	48	23/04/2025
						მთ.არქიტექტორი	მ. რევაზიშვილი				
						დამუშავა	ი. ჯურღულია				
						კონსტრუქტორი	ნ. მუმლაძე				

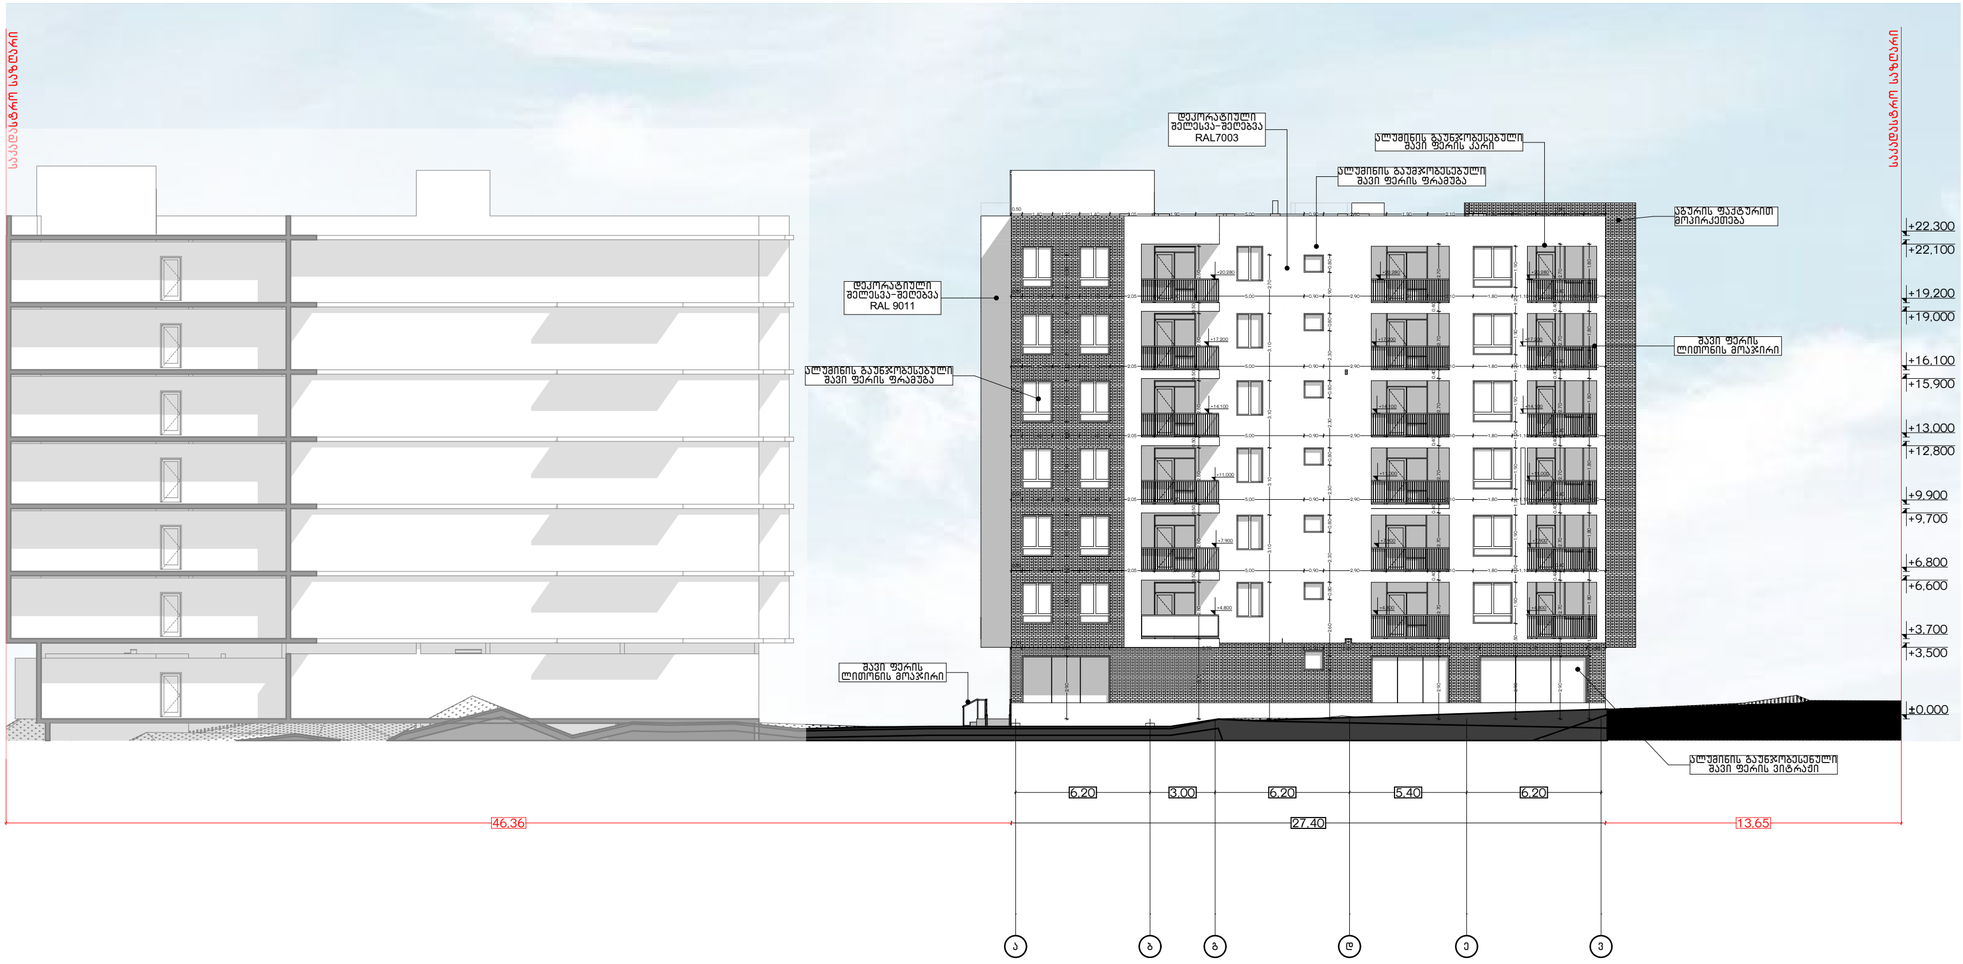

პროექტის დასახელება:	შემსრულებელი:	გვერდის დასახელება:	პირობითი აღნიშვნები:	მისამართი:	დამკვეთი:	თანამდებობა	სახ/გვარი	ხელმოწერა	მასშტაბი:	ფურცლის №	თარიღი:
მრავალბინიანი საცხოვრებელი სახლის დაკავებულობა და გასასვლელი საშუალებების პროექტი	PROJECT არქ-დიზაინ პროექტი	ფასადი "ა-3"	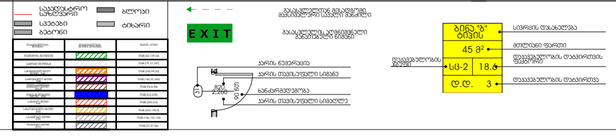	ქ თბილისი,წულაძის ქუჩა №23 ს/კ 01.17.11.034.007	სსიპ საქართველოს სპორტარქივი	დირექტორი მთ.არქიტექტორი დაამუშავა კონსტრუქტორი	ი. რევაზიშვილი ი. რევაზიშვილი ი. ჯერულია ნ. მეშლაძე		1:200	49	23/04/2025

დასახელება	ფასადი	ფასადი	ფასადი	ფასადი	ფასადი	ფასადი	ფასადი	ფასადი	DOO - 008	DOO - 009	სადარბაზო	სადარბაზო	სადარბაზო	საწყობი	საწყობი	ფასადები
რაოდენობა	3	3	7	10	26	43	6	6	1	1	2	3	4	1	3	1
გაბარიტები	0,90×2,70	1,00×2,90	1,00×2,90	0,90×2,70	0,90×2,60	0,90×2,60	1,50×2,00	1,50×2,00	0,90×2,00	0,90×2,00	1,00×2,90	1,00×2,90	1,00×3,00	1,00×2,90	1,00×2,90	1,50×2,60
2D ვიზუალი																
3D ვიზუალი																

დასახელება	CWD - 004	CWD - 004	CWD - 007	CWD - 007	WD - 002	WD - 002	WD - 002	WD - 002	WD - 002	WD - 003	WD - 004	WD - 005	WD - 007	WD - 008	WD - 009	WD - 010	ფასადი	ფასადი	ფასადი
რაოდენობა	1	1	1	1	1	1	1	1	1	1	1	1	1	1	3	1	6	6	6
გაბარიტები	2,30×2,00	2,30×2,00	2,30×2,00	2,30×2,00	0,90×2,90	2,40×2,90	3,00×2,90	3,90×2,90	4,30×2,90	2,30×2,90	4,95×2,90	4,05×2,90	4,95×2,90	3,60×2,90	1,80×2,90	1,80×2,90	1,20×1,60	1,50×1,90	2,10×1,90
2D ვიზუალი																			
3D ვიზუალი																			

დასახელება	ფასადი	ფასადი	ფასადი	ფასადი	ფასადი	ფასადი	ფასადი	ფასადი	ფასადი	ფასადი	ფასადი	ფასადი	ფასადი	ფასადი	ფასადი	ფასადი	ფასადი	ფასადი	ფასადი
რაოდენობა	6	10	10	12	12	30	7	1	1	1	1	1	1	1	1	1	1	1	1
გაბარიტები	2,10×1,90	2,30×2,00	2,30×2,00	1,40×1,90	1,80×2,00	1,80×1,90	2,40×2,00	0,60×1,70	0,80×1,68	0,90×0,80	0,90×0,80	0,90×0,80	0,90×0,80	0,90×0,80	0,90×0,80	0,90×0,80	0,90×0,80	0,90×0,80	0,90×0,80
2D ვიზუალი																			
3D ვიზუალი																			

დასახელება	ფასადი	ფასადი	ფასადი	ფასადი	ფასადი	ფასადი	ფასადი	ფასადი	ფასადი
რაოდენობა	1	1	1	1	1	5	6	6	10
გაბარიტები	0,90×0,80	0,90×0,80	0,90×0,80	0,90×0,90	1,00×2,70	1,00×2,60	0,70×0,60	0,90×1,80	0,80×1,70
2D ვიზუალი									
3D ვიზუალი									

პროექტის დასახელება:	შემსრულებელი:	გვერდის დასახელება:	პირობითი აღნიშვნები:	მისამართი:	დამკვეთი:	თანამდებობა	სახ/გვარი	ხელმოწერა	მასშტაბი:	ფურცლის №	თარიღი:
მრავალბინიანი საცხოვრებელი სახლის დაკავებულობა და გასასვლელი საშუალებების პროექტი	PROJECT არქ-დიზაინ პროექტი	ჯარ ფანჯრის სპეციფიკაცია		ქ თბილისი,წულაძის ქუჩა №23 ს/კ 01.17.11.034.007	სსიპ საქართველოს საპატრიარქო	დირექტორი მთ.არქიტექტორი დაამუშავა კონსტრუქტორი	ი. ჯერულია ნ. მუმლაძე		1:1	50	23/04/2025

388,00

388,00

46,80

388,00

388,00

387.25

387.41

მიწის საკონტროლო დონე=(388.0+388.0+388.0+388.0+387.25+387.41) : 6 = 387.77

მიწის დონე_ ათვლის დონე/სიბრტყე, რომელიც წარმოადგენს შენობის გარე კედლების მოსაზღვრე მიწის მოპირკეთებული ზედაპირის გასაშუალებულ დონეს. თუ მიწის შოპირკეთებული ზედაპირის დონე გარე კედლებიდან დამრეცად მიდის, ათვლის დონე უნდა განისაზღვროს შენობასა და მიწის ნაკვეთის საზღვარს შორის მოქცეული ფართობის ყველაზე დაბალი ნიშნულების მიხედვით, თუ მიწის ნაკვეთის საზღვარი შენობიდან დაშორებულია 1,8 მ-ზე მეტად, შენობასა და შენობიდან 1,8 მ-მდე ფარგლებში მოქცეული ყველაზე დაბალი ნიშნულების მიხედვით.

პროექტის დასახელება:	შემსრულებელი:	გვერდის დასახელება:	პირობითი აღნიშვნები:	მისამართი:	დამკვეთი:	თანამდებობა	სახელი, გვარი	ხელმოწერა	მასშტაბი:	ფურცლის №	თარიღი:
მრავალბინიანი საცხოვრებელი სახლის დაკავებულობა და გასასვლელი საშუალებების პროექტი	PROJECT პრო-ფიზაინ პროექტი	მიწის საკონტროლო დონე		ქ თბილისი, წულაძის ქუჩა №23 ს/კ 01.17.11.034.007	სსიპ საქართველოს საპატრიარქო	დირექტორი მთ.არქიტექტორი დაამუშავა კონსტრუქტორი	მ. რევაზიშვილი მ. რევაზიშვილი ი. ჯორჯოლიანი ნ. მემლაძე		1:100	51	23/04/2025

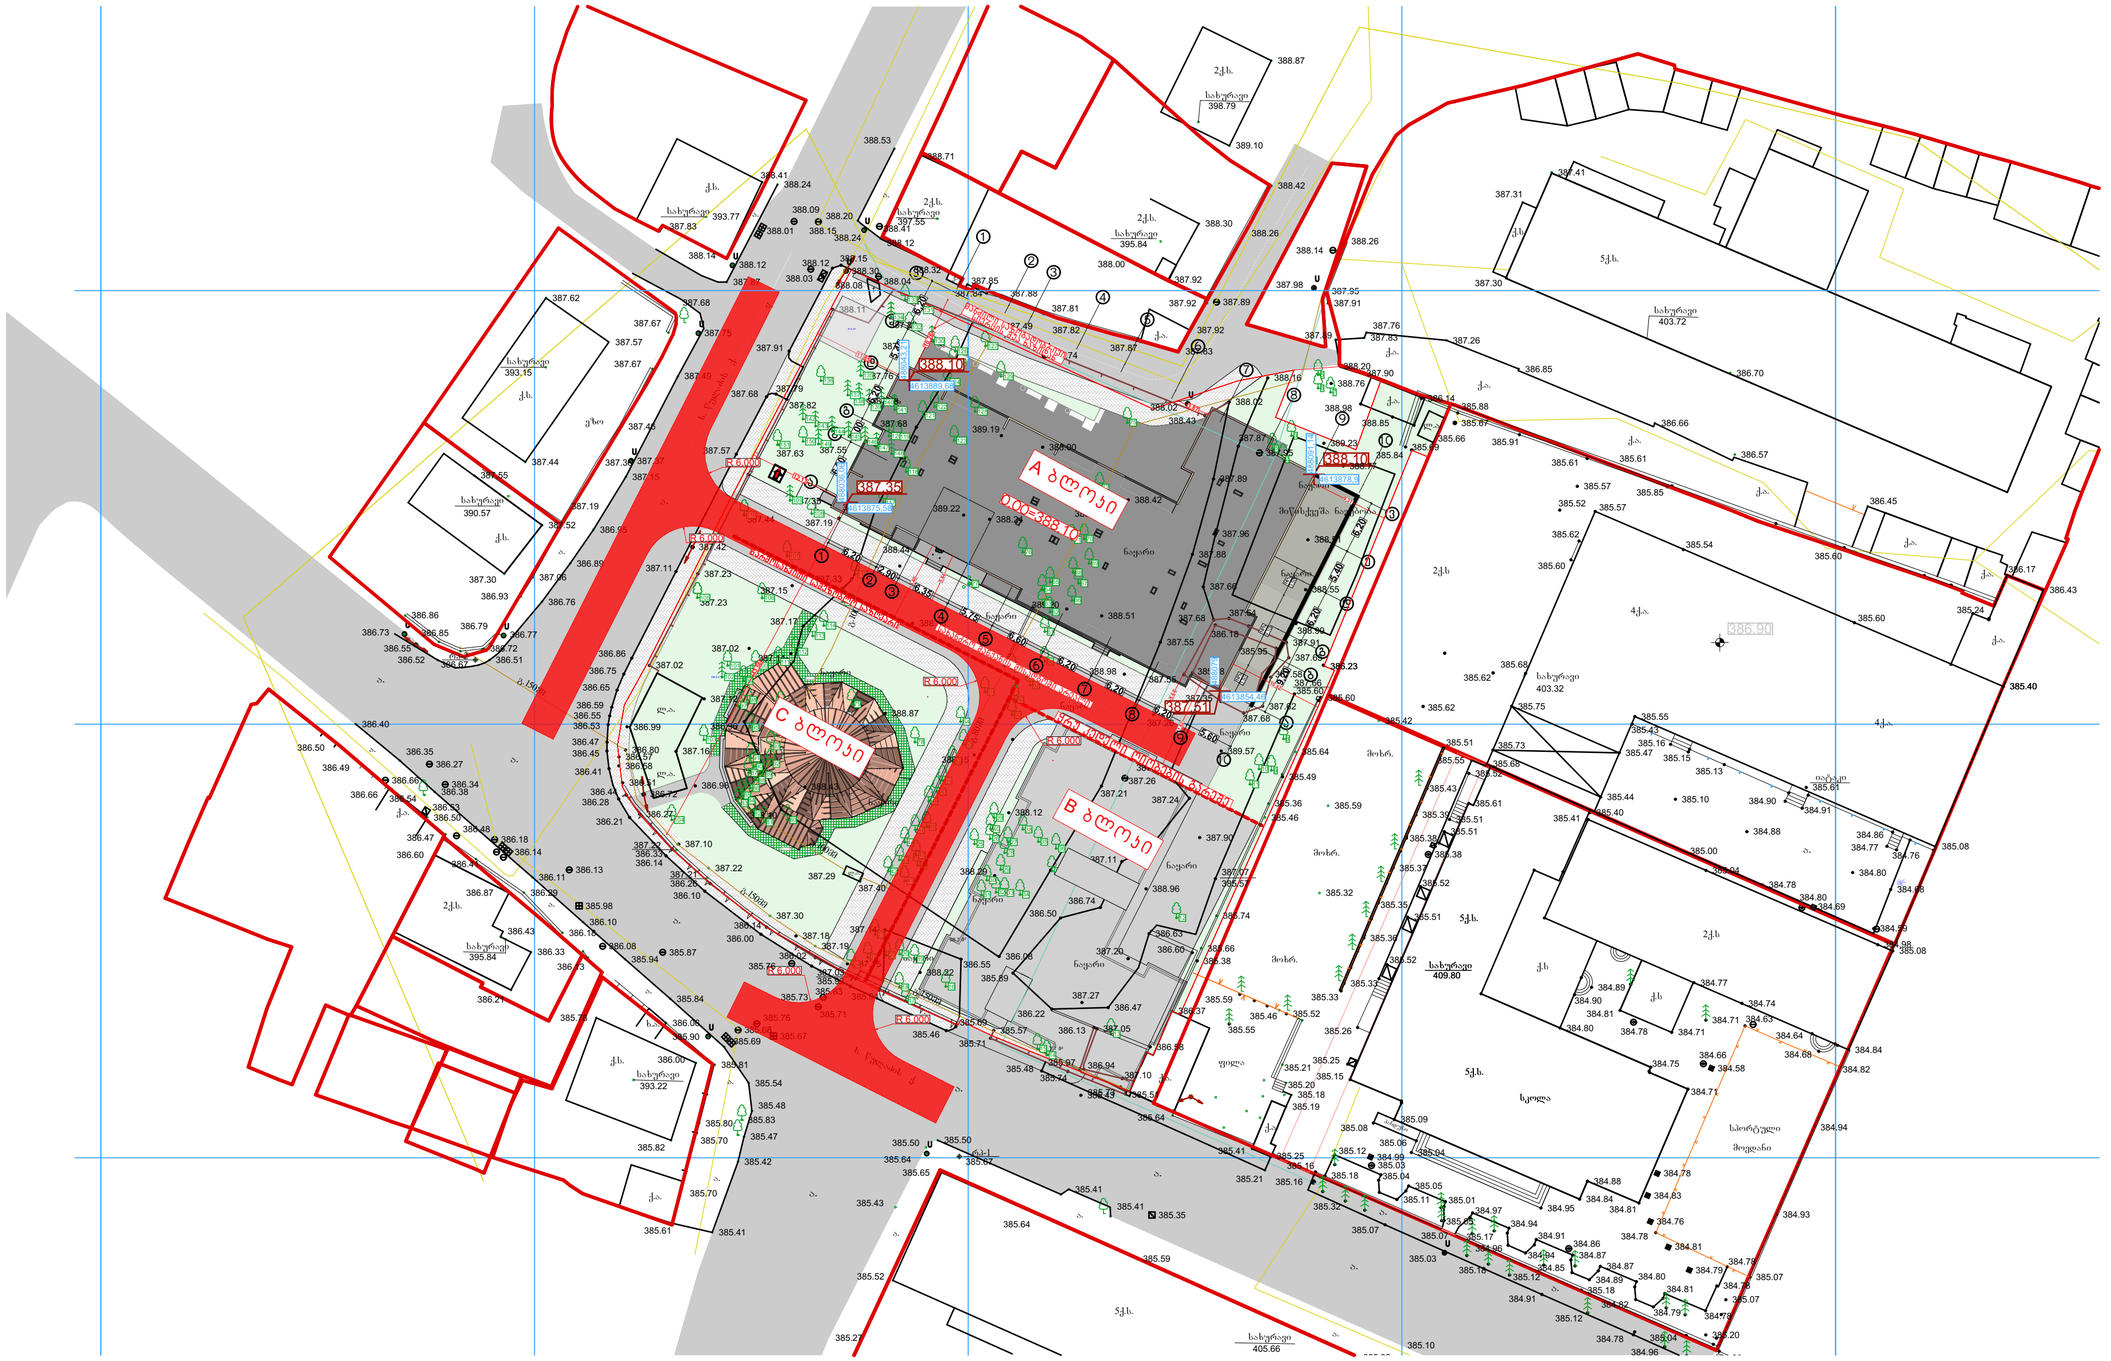
A ბლოკი
B ბლოკი
C ბლოკი
388.10
387.35
387.31
R 6.000
ნაგებობის ფასადიდან ნაგებობის ფასადამდე 5.60 მ
ნაგებობის ფასადიდან ნაგებობის ფასადამდე 6.20 მ
ნაგებობის ფასადიდან ნაგებობის ფასადამდე 6.35 მ
ნაგებობის ფასადიდან ნაგებობის ფასადამდე 6.80 მ
ნაგებობის ფასადიდან ნაგებობის ფასადამდე 8.150 მ
ნაგებობის ფასადიდან ნაგებობის ფასადამდე 5.60 მ
ნაგებობის ფასადიდან ნაგებობის ფასადამდე 6.20





პროექტის დასახელება:	შემსრულებელი:	გვერდის დასახელება:	პირობითი აღნიშვნები:	მისამართი:	დამკვეთი:	თანამდებობა	სახ/გვარი	ხელმოწერა	მასშტაბი:	ფურცლის №	თარიღი:
მრავალბინიანი საცხოვრებელი სახლის ხანძარსაწინააღმდეგო სისტემების პროექტი	PROJECT არქ-დიზაინის პროექტი	გეგმა -3.00 ნიშნულზე		ქ თბილისი, წულაძის ქუჩა №23 ს/ს 01.17.11.034.007	სსიპ საქართველოს სპორტრიარქო	დირექტორი	მ. რევაზიშვილი		1:100	54	23/04/2025
						მთ.არქიტექტორი	მ. რევაზიშვილი				
						დაამუშავა	ი. ჯერულია				
						კონსტრქტორი	ნ. მუმლაძე				












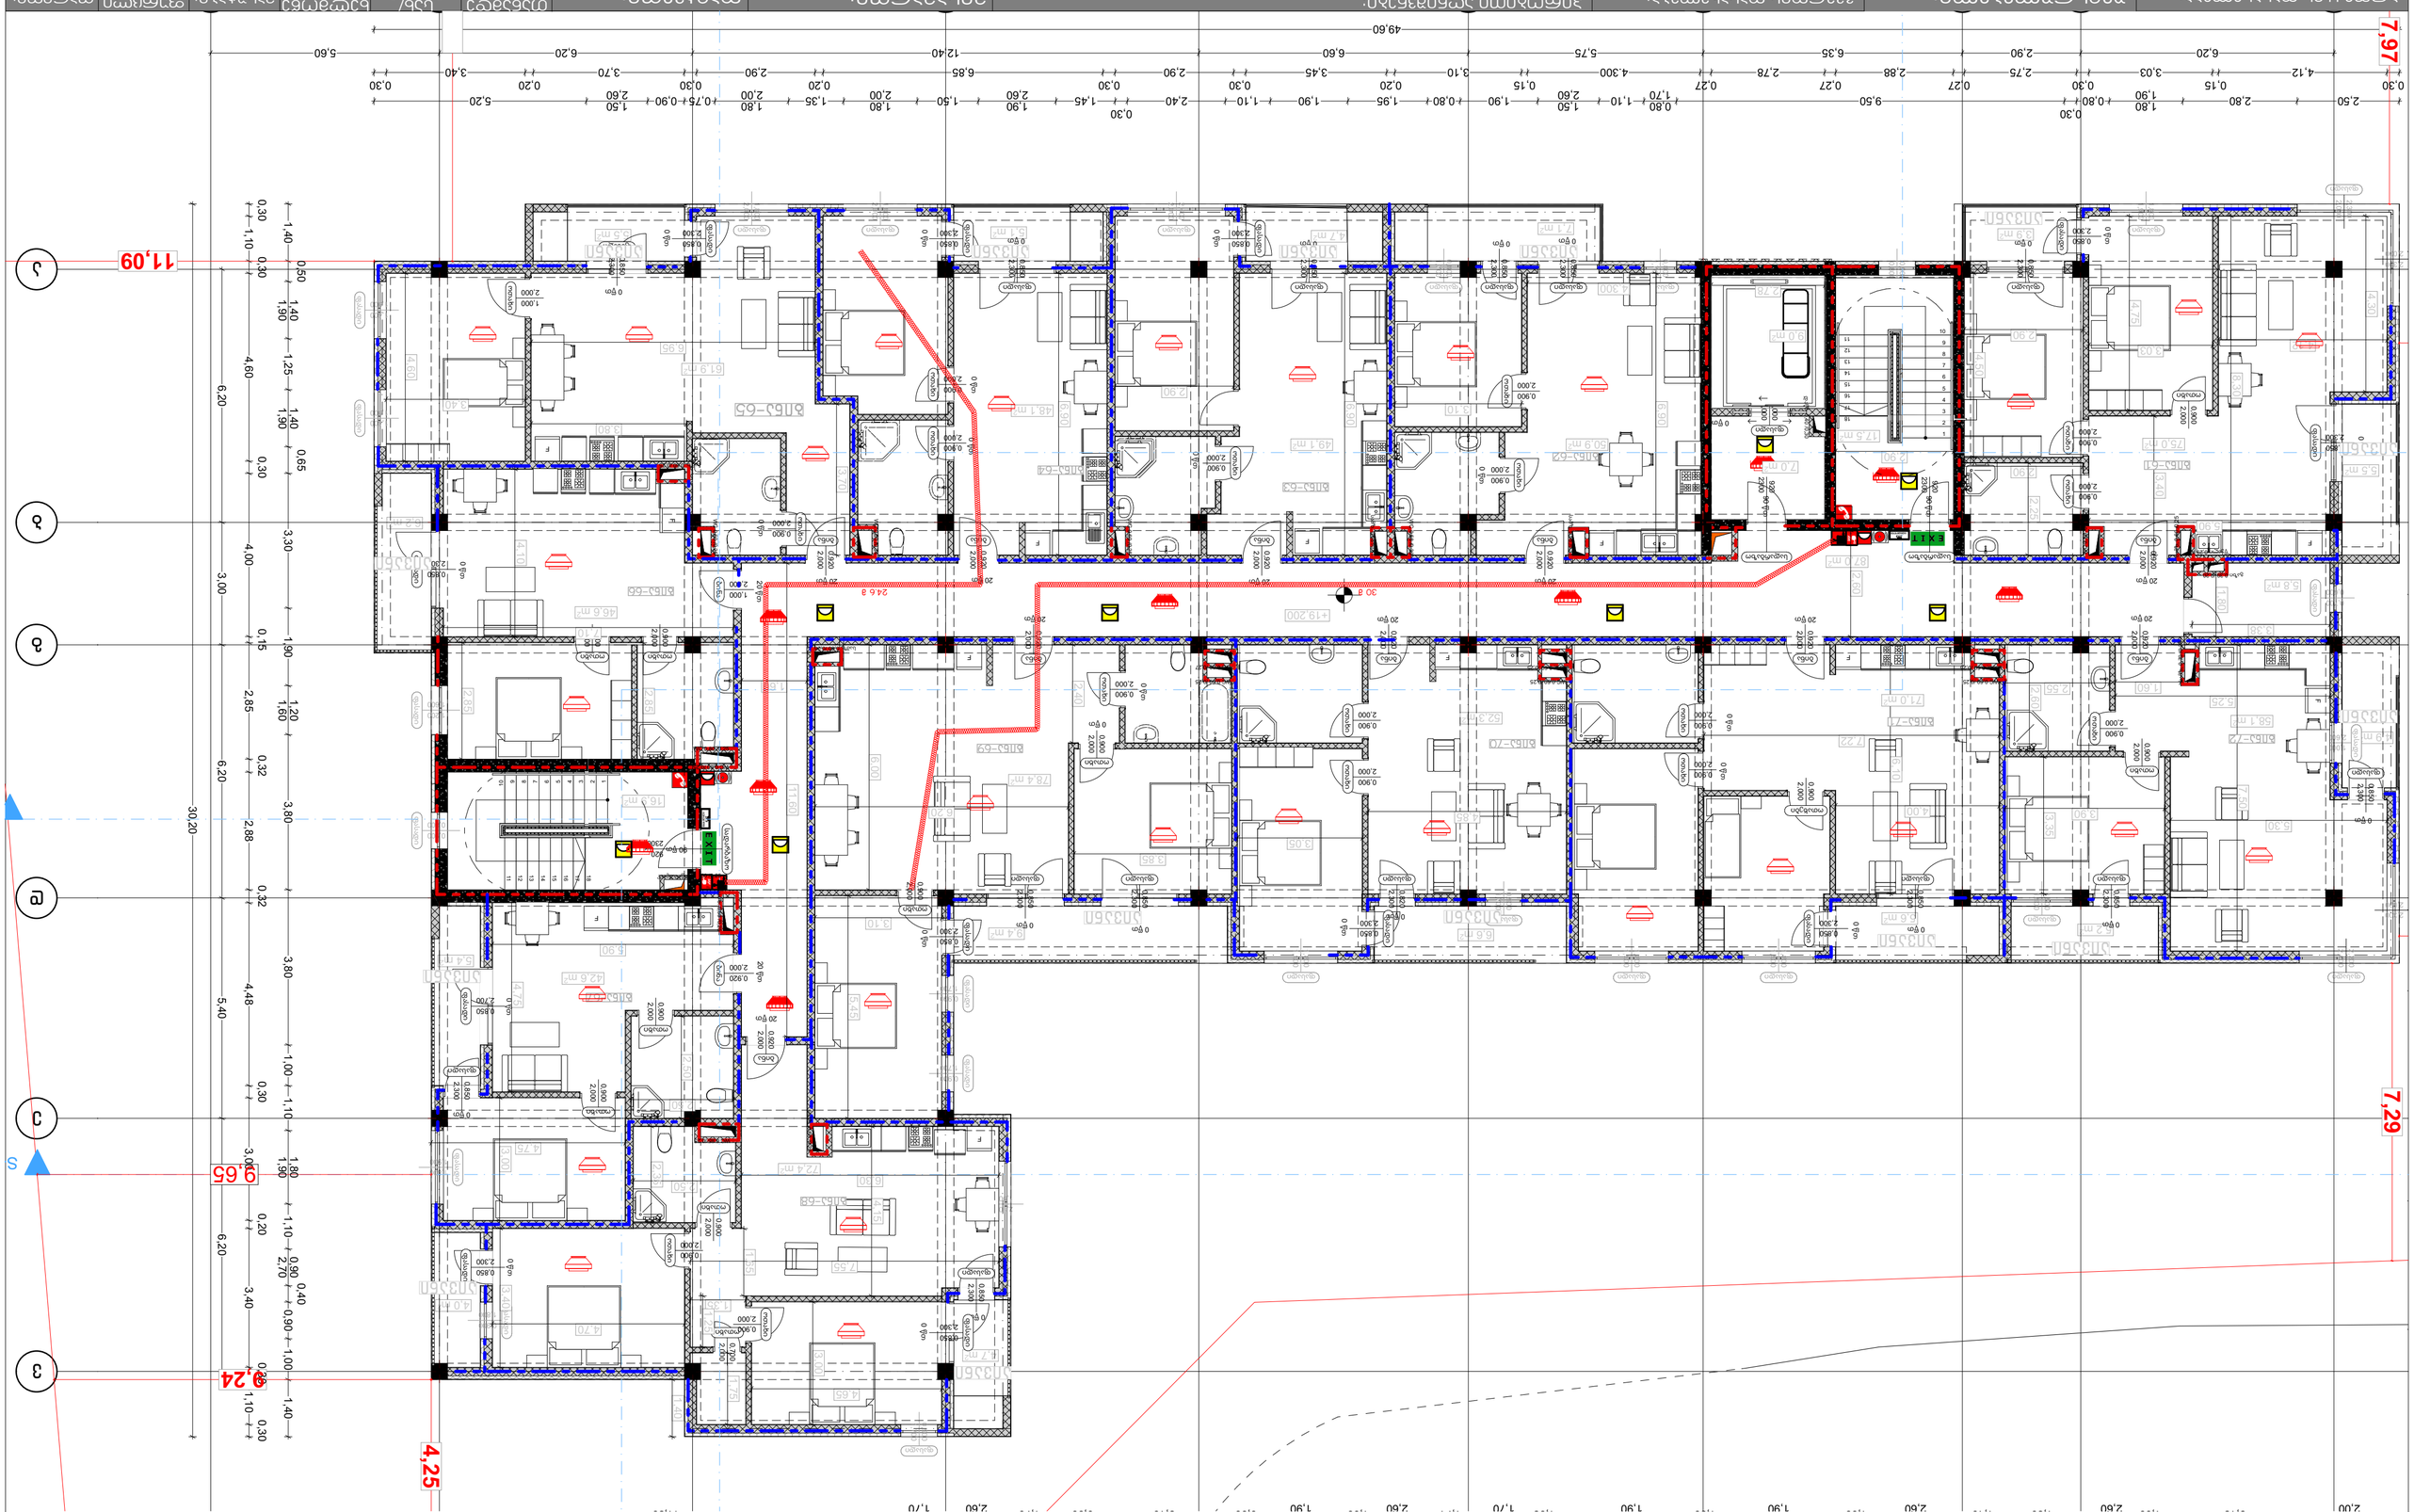
11,09
9,65
4,24
4,25
7,97
7,29
49,60
30,20
6,20
3,00
5,40
4,48
3,80
1,00
1,10
0,30
3,40
2,70
0,90
0,40
1,00
1,40
0,50
0,65
3,30
4,00
4,60
1,25
1,90
0,15
2,85
0,32
1,60
1,20
0,20
5,60
6,20
3,40
3,70
0,90
1,50
2,60
0,80
1,70
1,10
1,60
0,15
2,80
1,90
0,30
2,40
1,95
0,80
3,10
0,20
2,90
3,45
0,30
1,90
2,60
0,27
4,30
5,75
0,27
2,88
2,78
2,75
6,35
2,90
6,20
4,12
0,15
2,80
1,90
0,30
0,80
1,70
9,60
0,27
2,90
6,20
0,30
1,80
2,00
2,60
1,50
0,90
0,75
1,35
2,00
1,80
2,90
0,20
0,30
2,60
1,45
1,90
0,30
2,60
1,50
1,90
0,30
2,60
6,85
3,70
0,30
2,90
6,60
3,10
0,30
2,90
6,20
3,40
5,20
0,30
0,20
0,30





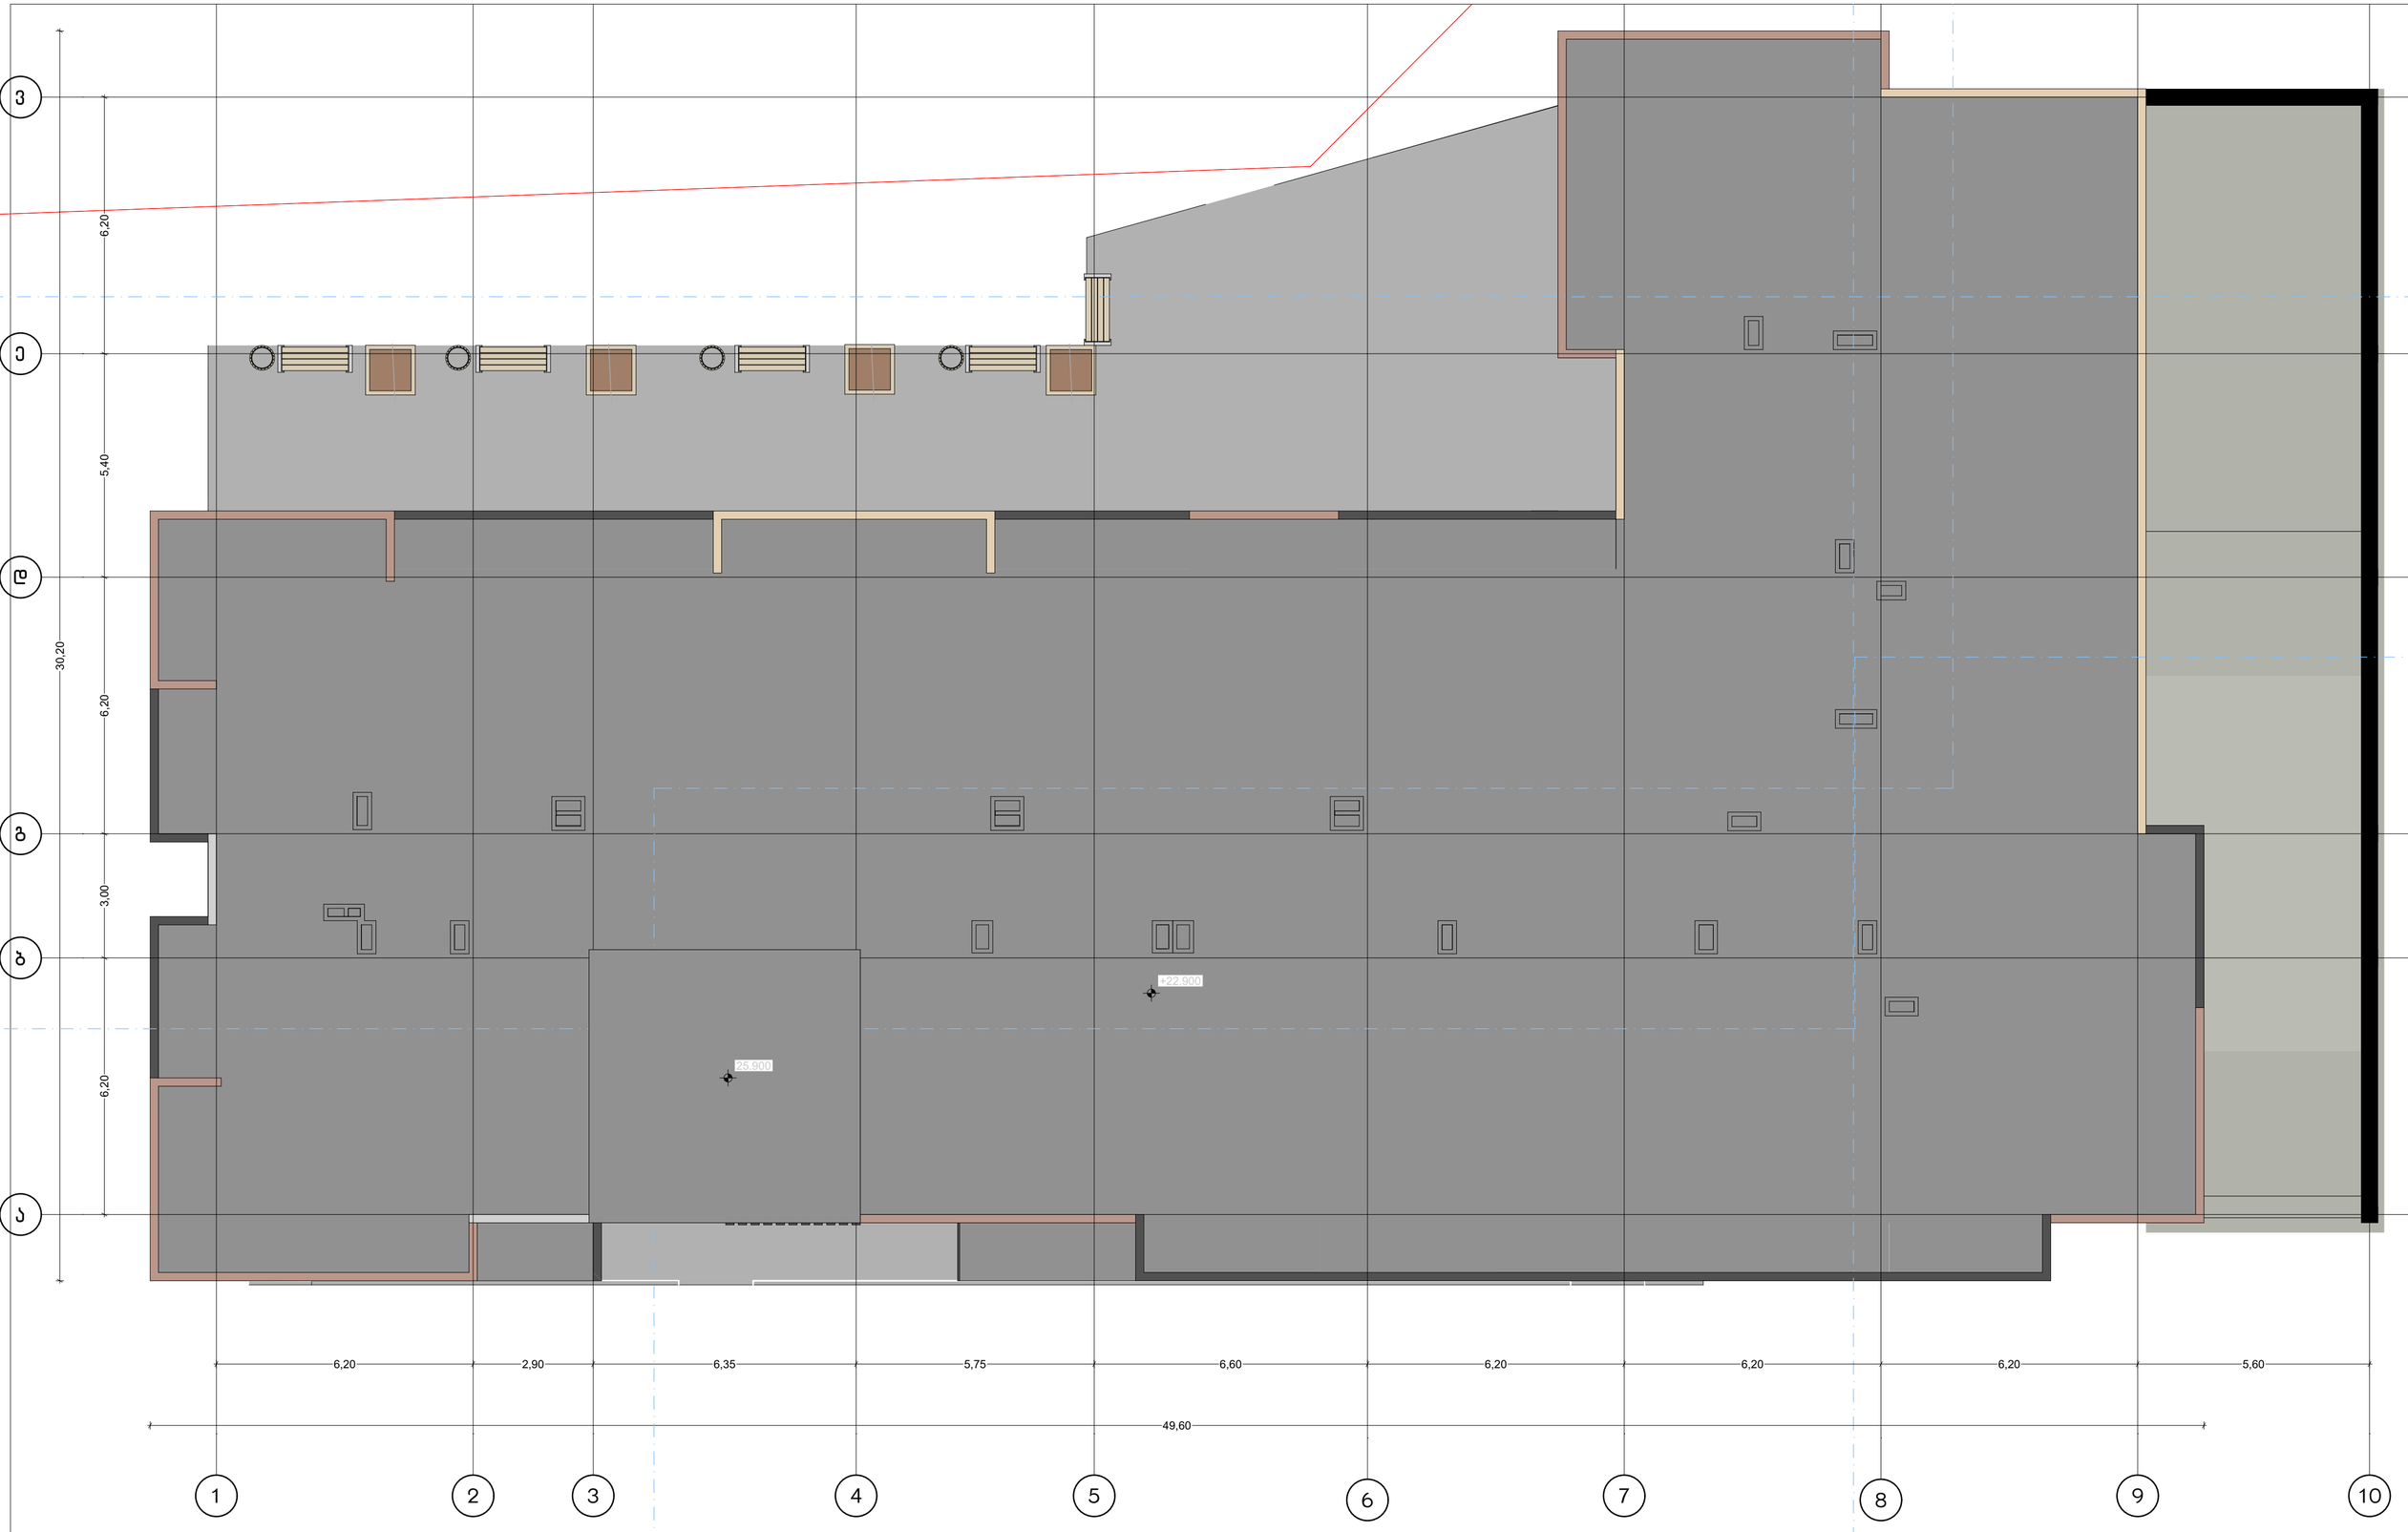

პროექტის დასახელება:	შემსრულებელი:	გვერდის დასახელება:	პირობითი აღნიშვნები:	მისამართი:	დამკვეთი:	თანამდებობა	სახ/გვარი	ხელმოწერა	მასშტაბი:	ფურცლის №:	თარიღი:
მრავალბინიანი საცხოვრებელი სახლის ხანძარსაწინააღმდეგო სისტემების პროექტი	PROJECT არქ-დიზაინ პროექტი	გადახურვა		ქ თბილისი,წულაძის ქუჩა №23 ს/კ 01.17.11.034.007	სსიპ საქართველოს საპატრიარქო	დირექტორი	ბ. რევაზიშვილი		1:100	63	23/04/2025
						მთ.არქიტექტორი	ბ. რევაზიშვილი				
						დაამუშავა	ი. ჯერელია				
						კონსტრუქტორი	ნ. მემლაძე				







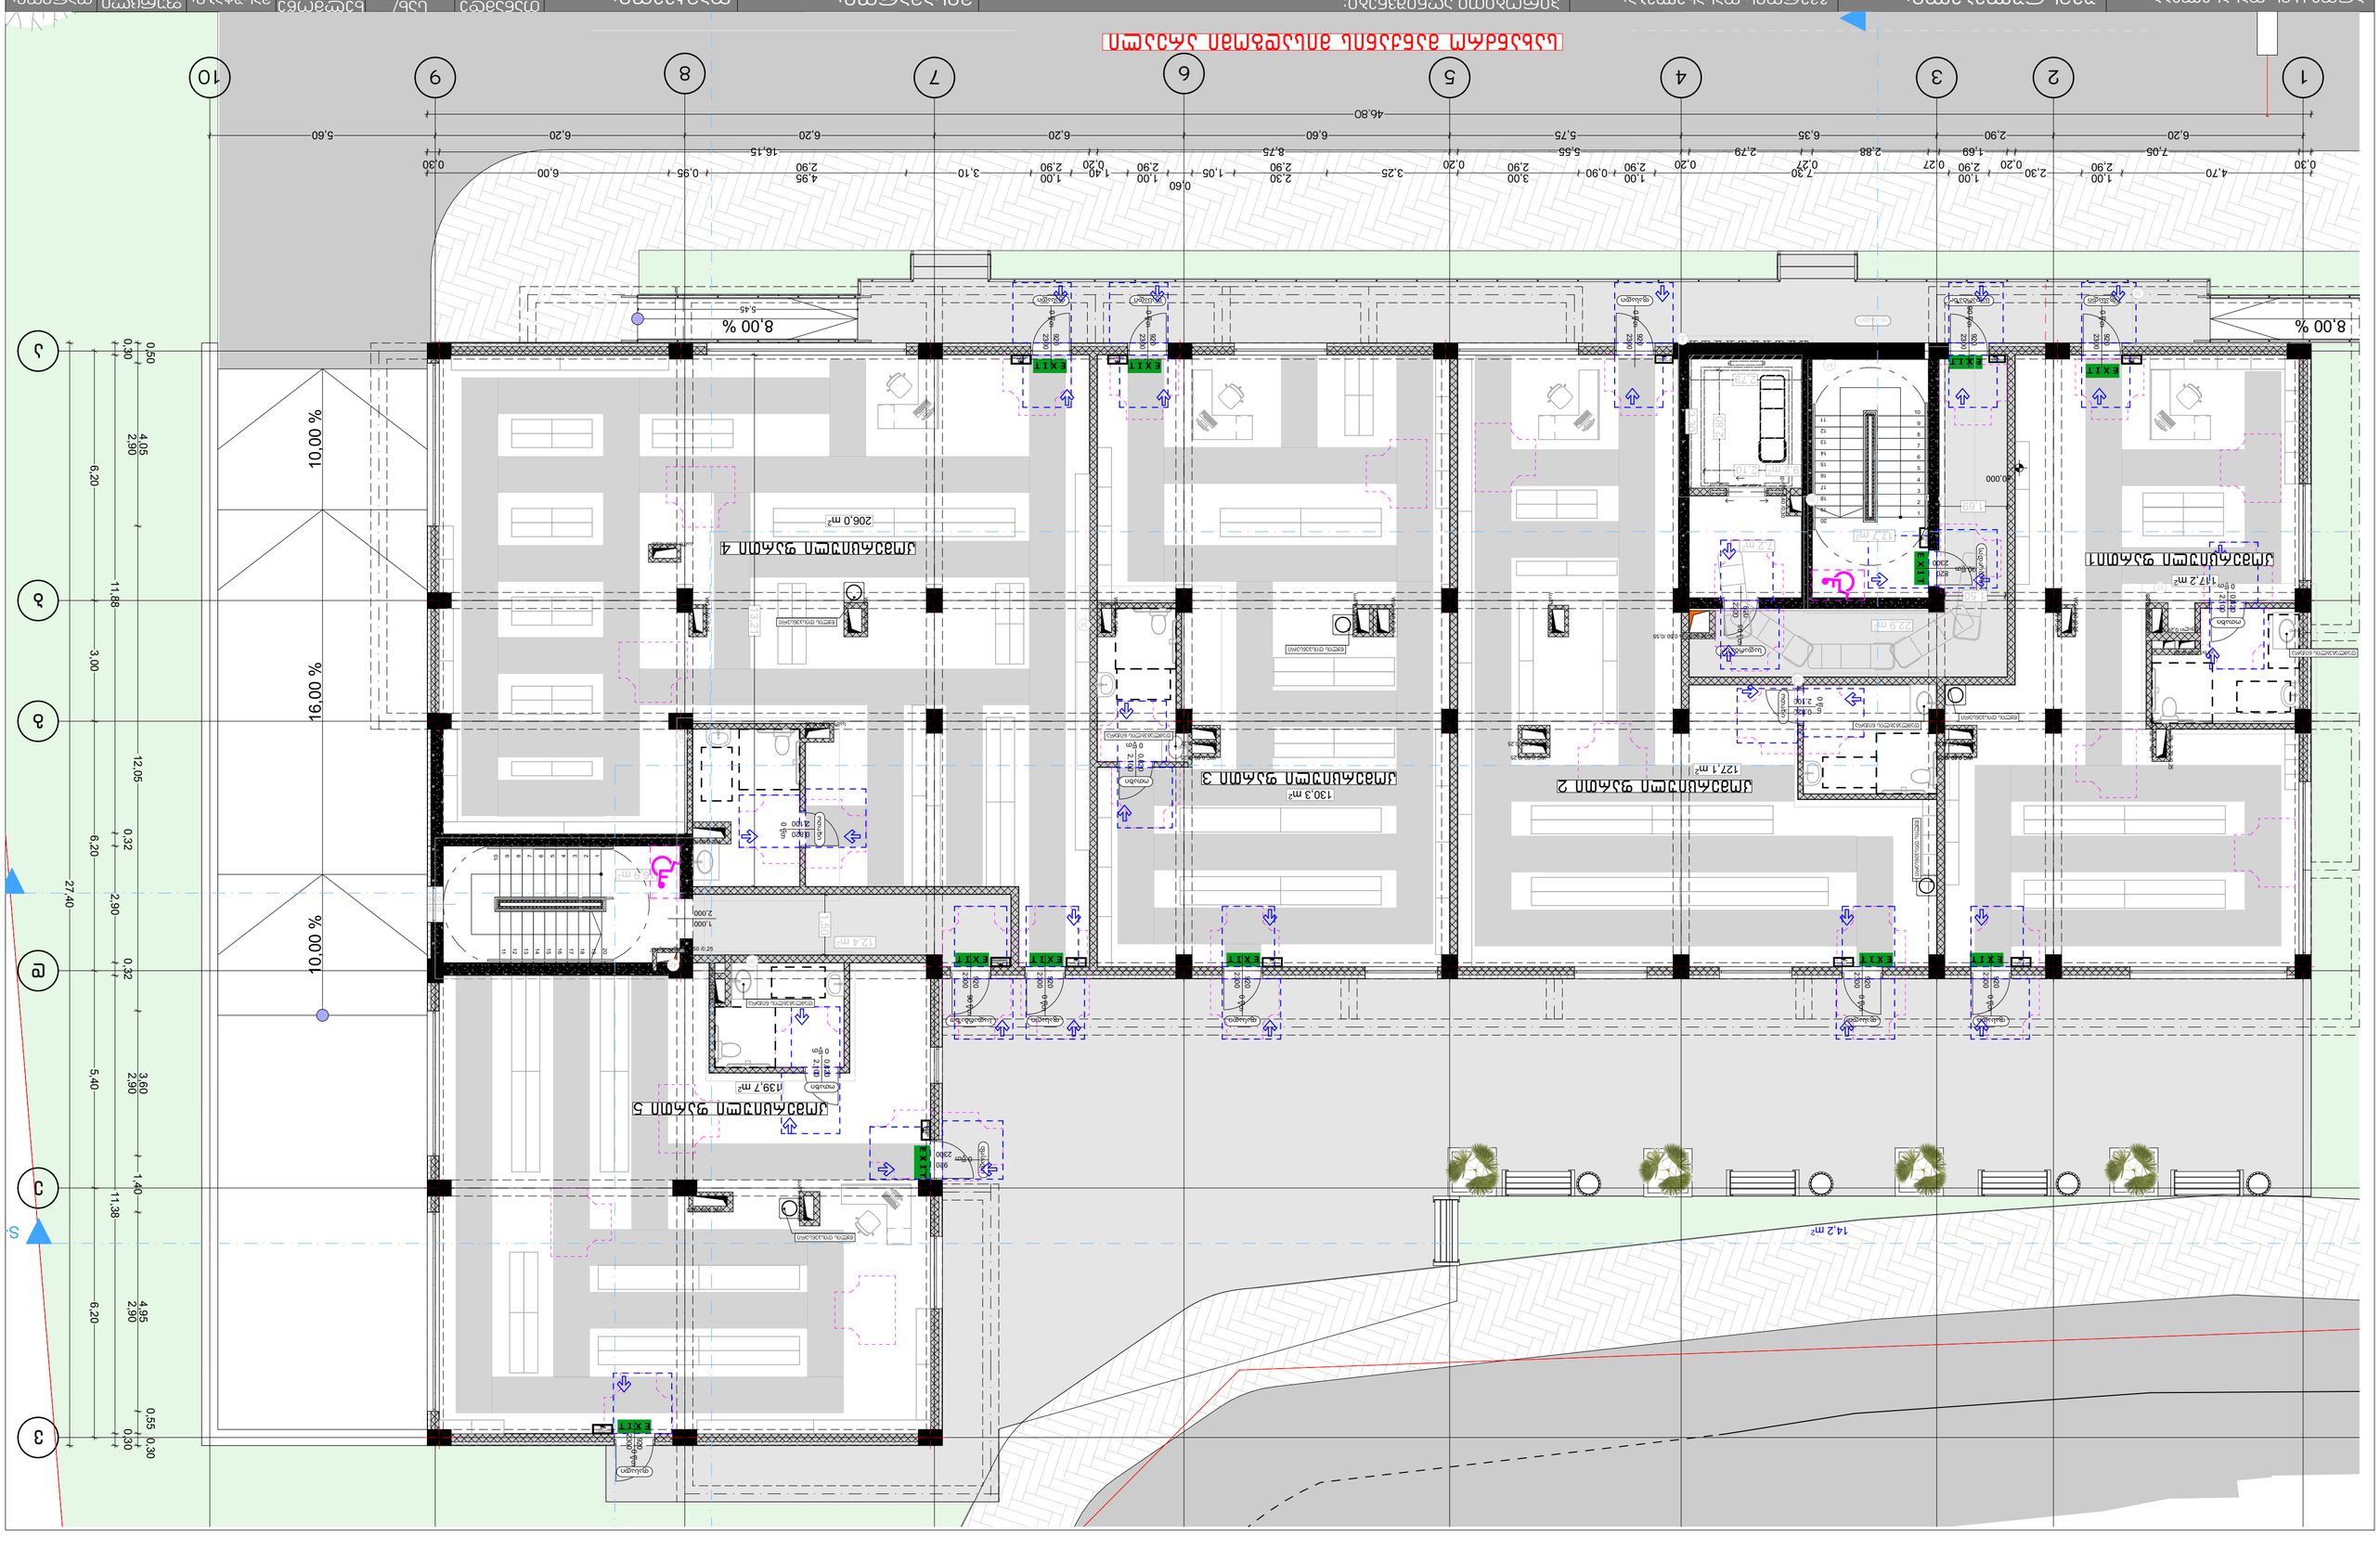



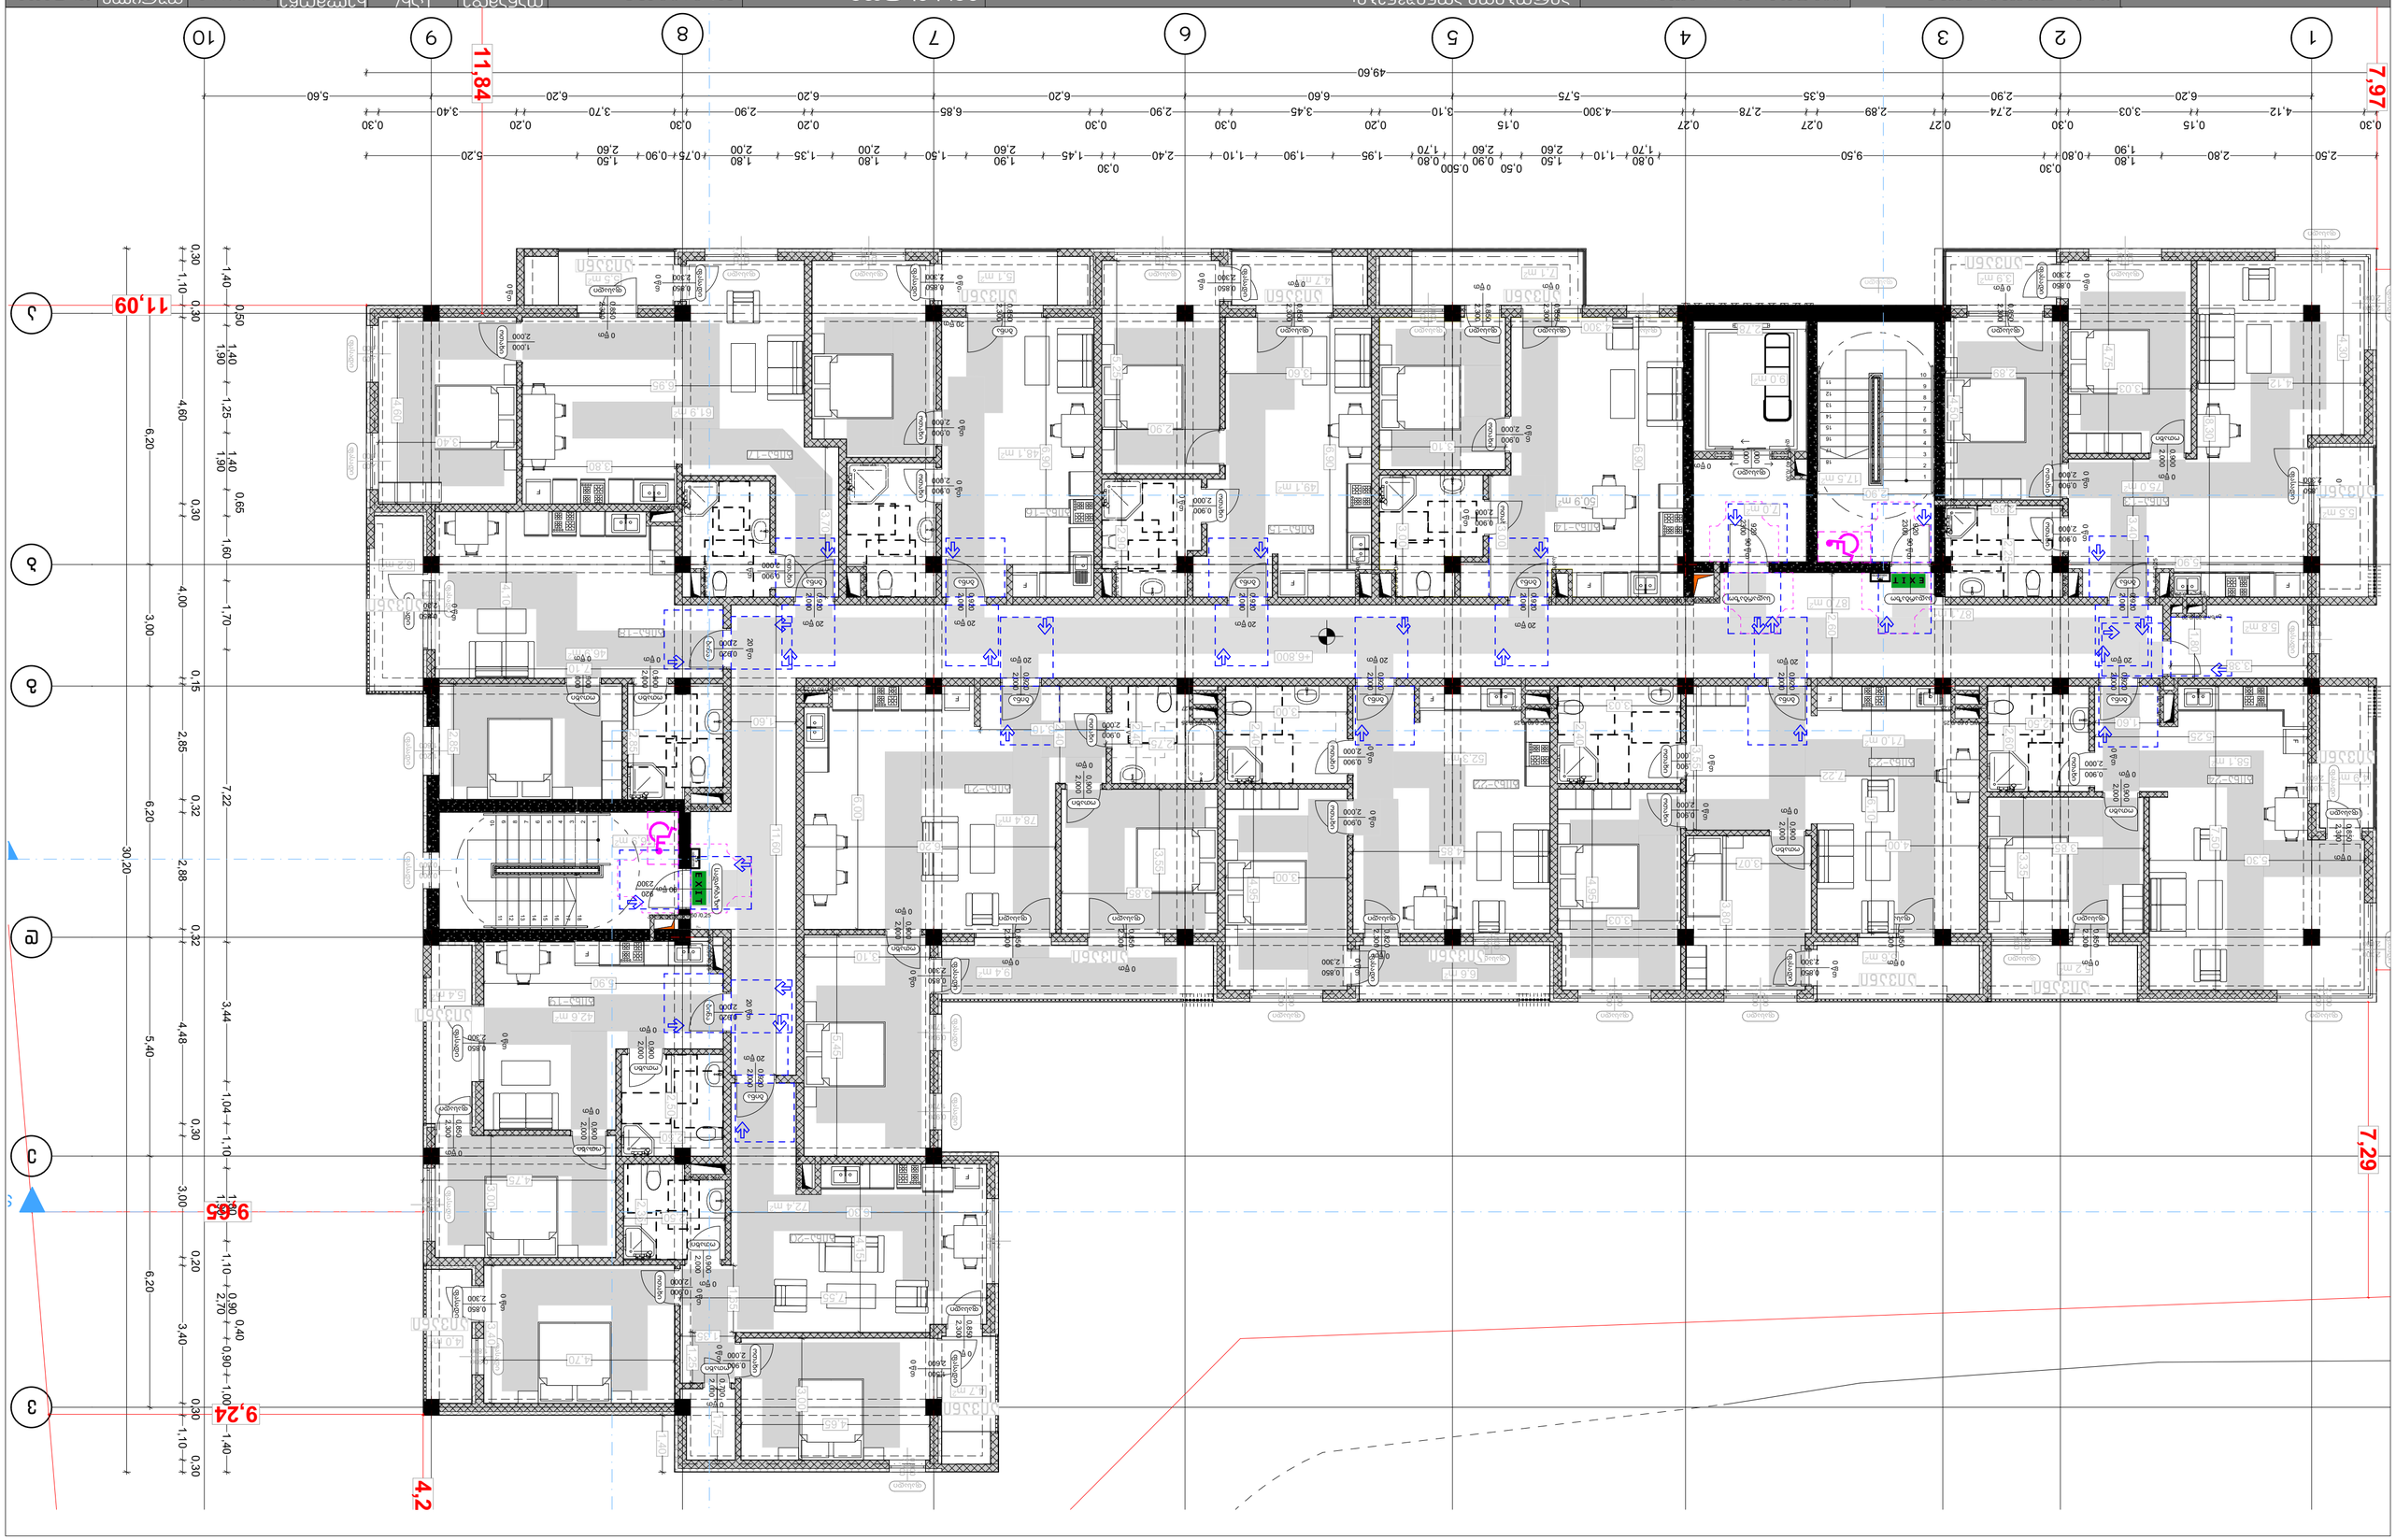



N
11,64
7,97
11,08
9,65
9,24
4,25
7,32
1
2
3
4
5
6
7
8
9
10
a
b
c
EXIT






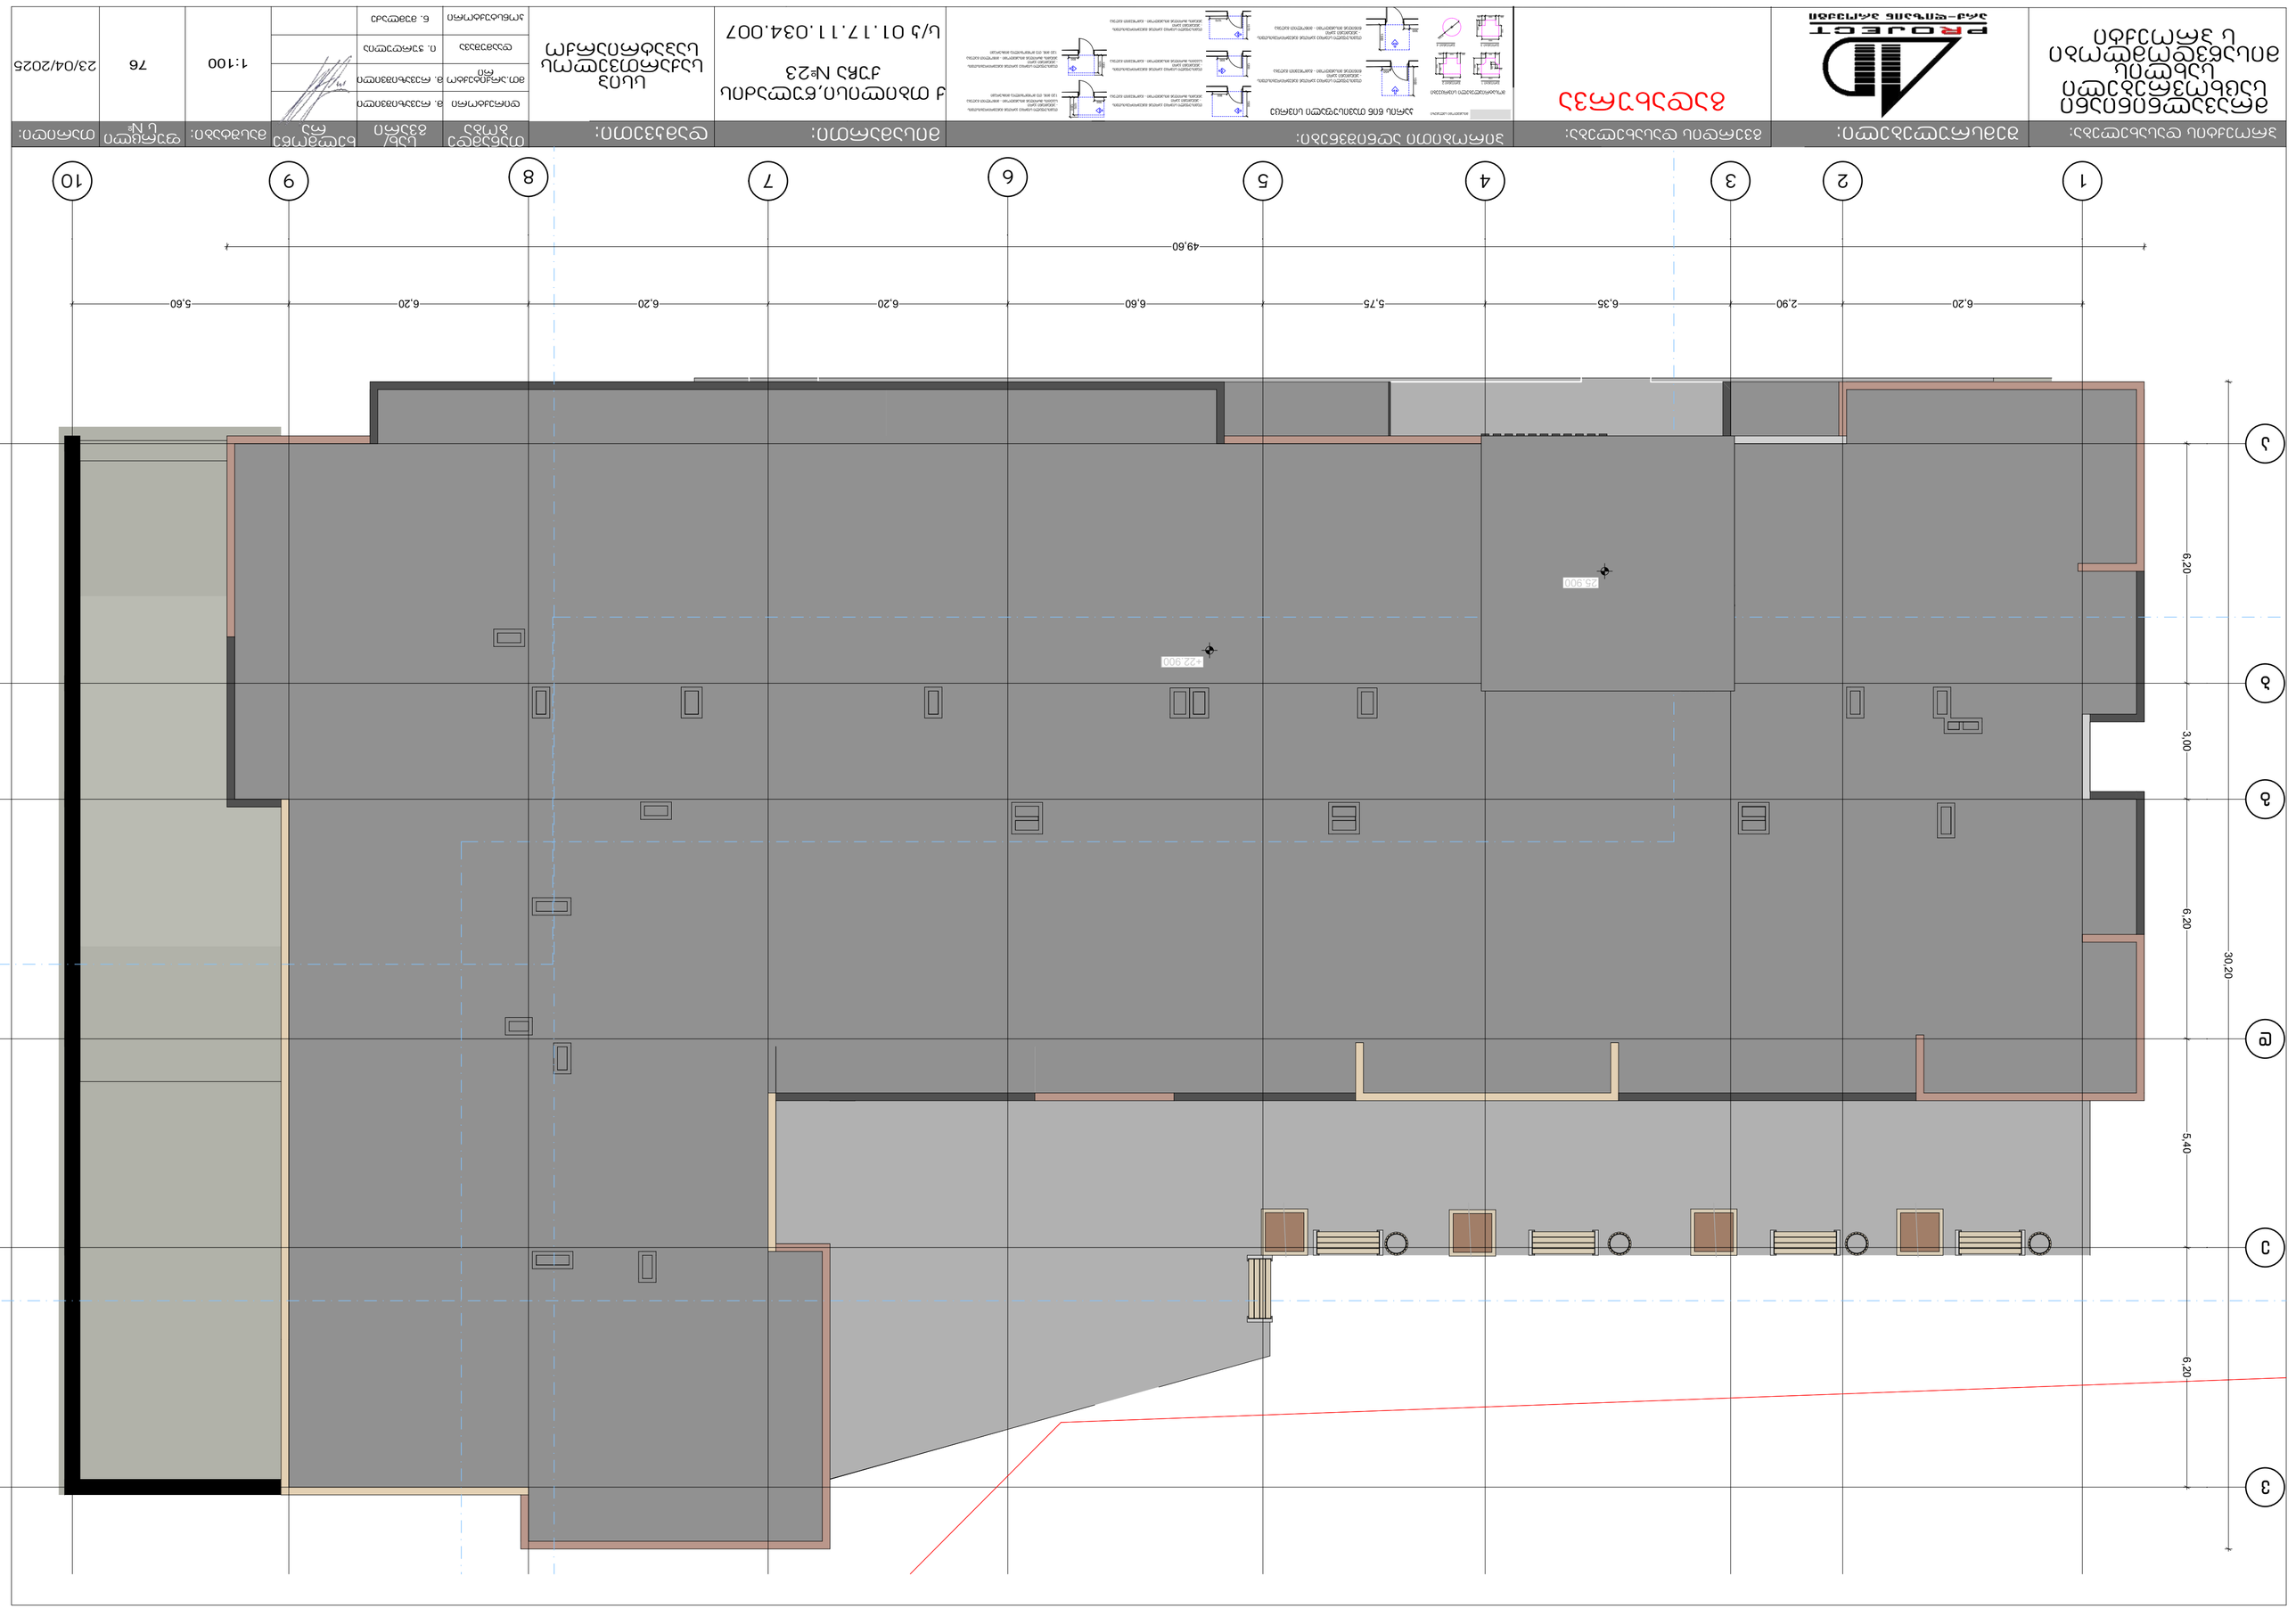





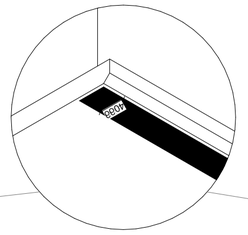


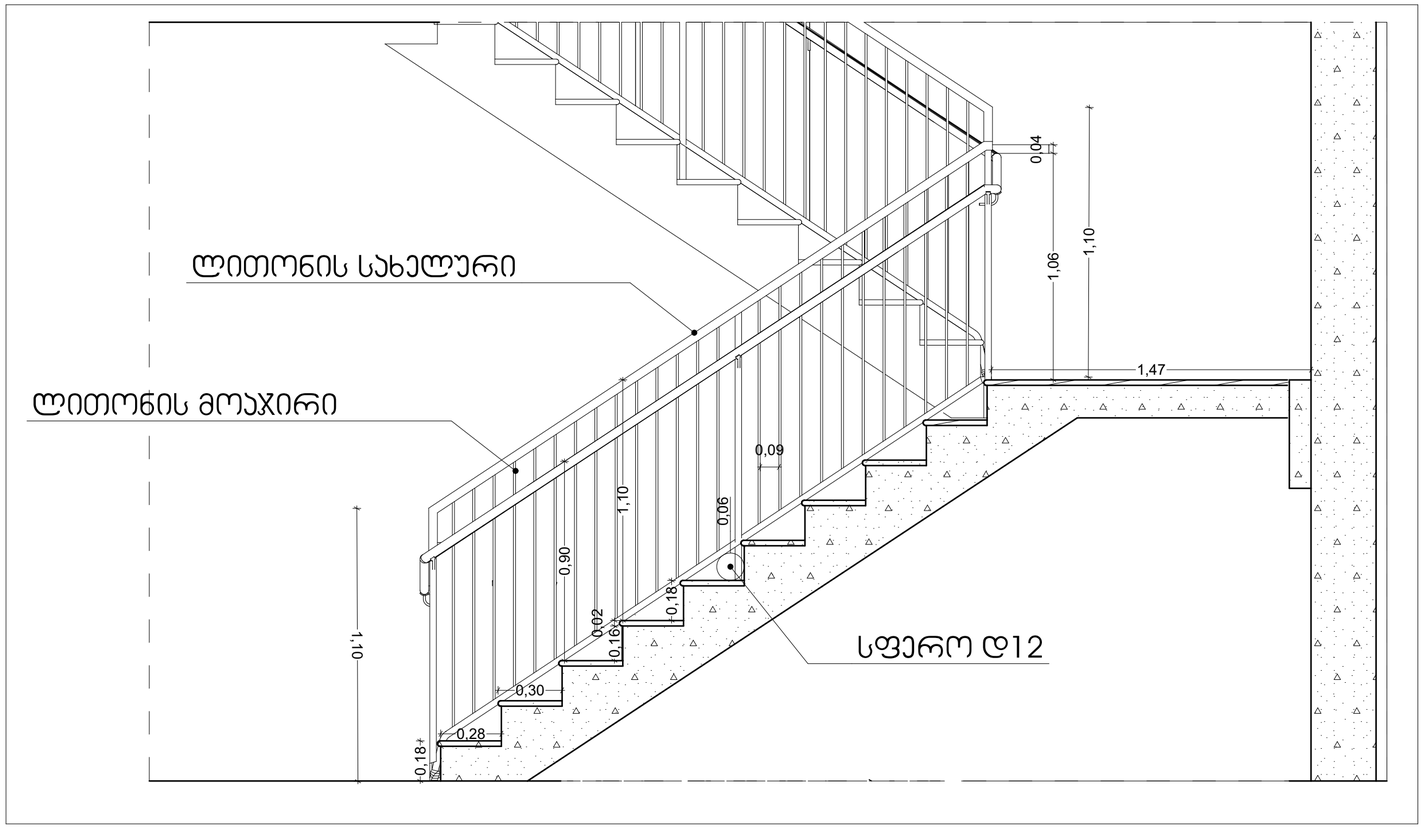

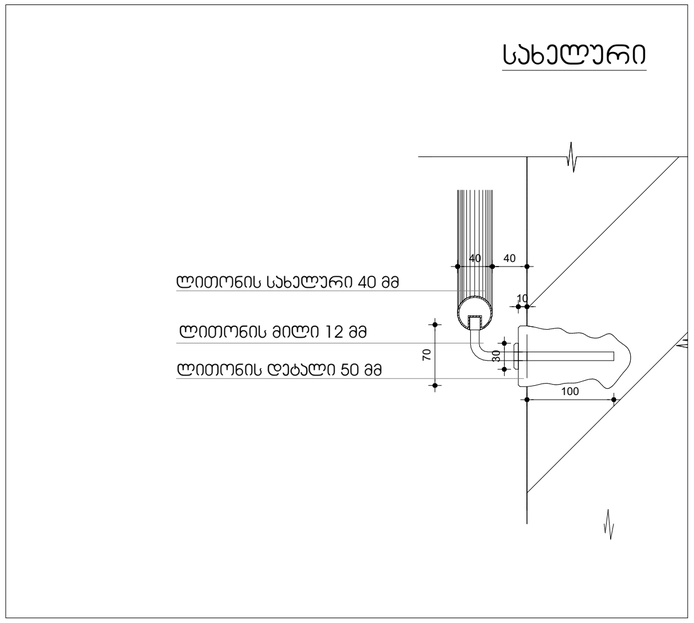

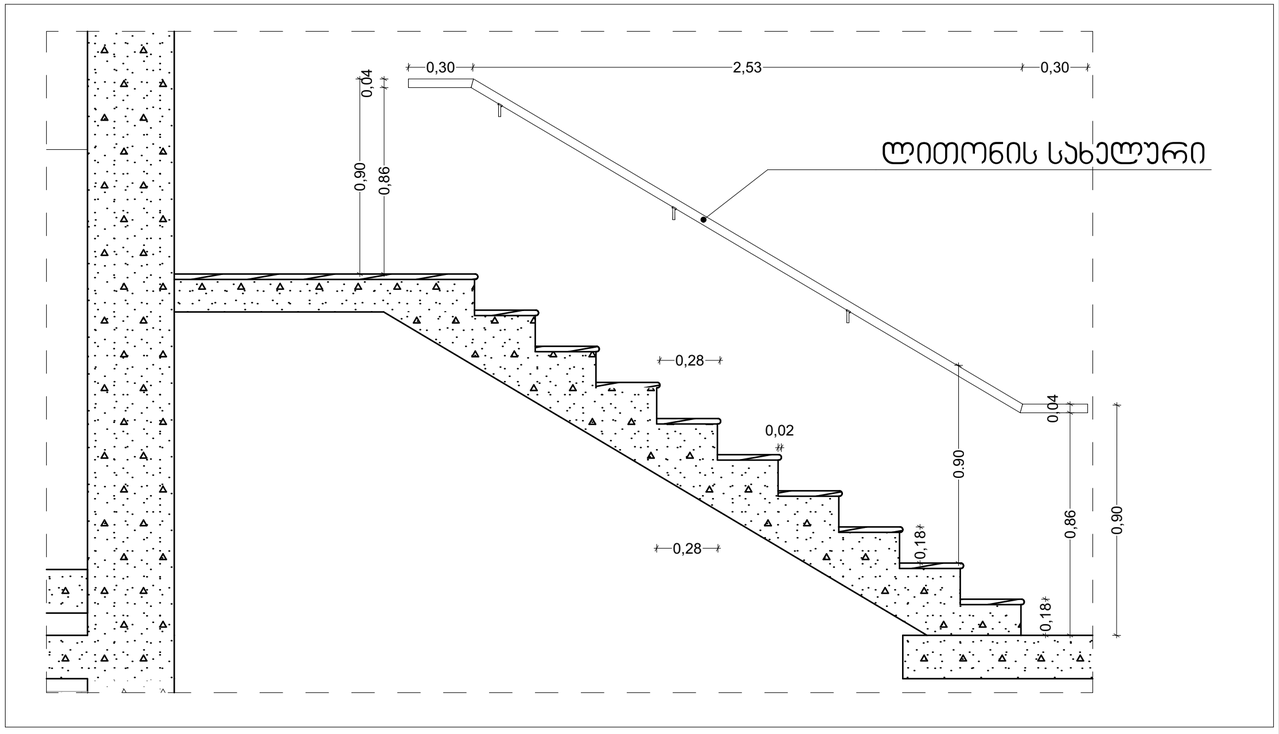

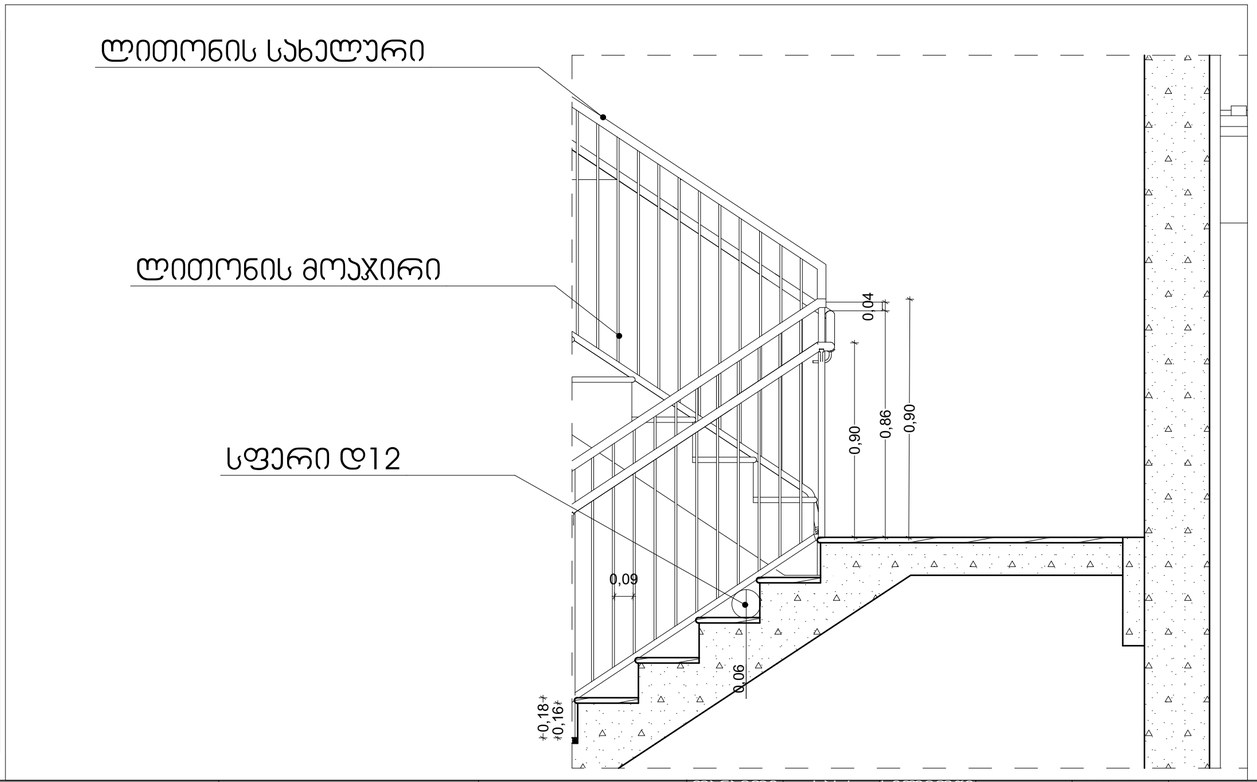

პროექტის დასახელება:	შემსრულებელი:	გვერდის დასახელება:	პირობითი აღნიშვნები:	მისამართი:	დამკვეთი:				მასშტაბი:	ფურცლის №	თარიღი:
მრავალნიშნიანი საცხოვრებელი სახლის მისაწვდომლობის პროექტი	PROJECT არქ-დიზაინ პროექტი	ჯიბის ჭრილები	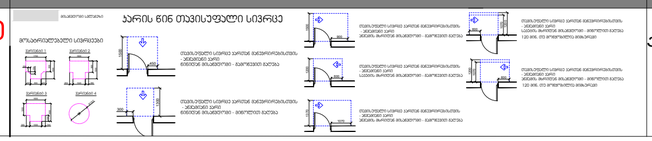	ქ თბილისი, წულაძის ქუჩა №23 ს/კ 01.17.11.034.007	სსიპ საქართველოს საპატრიარქო	თანამდებობა	სახ/გვარი	ხელმოწერა	1:20, 1:5	78	23/04/2025
						დირექტორი	მ. რევაზიშვილი				
						მთ.არქიტექტორი	მ. რევაზიშვილი				
						დამპროექტებელი	ი. ჯერულია				
						კონსტრუქტორი	ნ. მემლაძე				

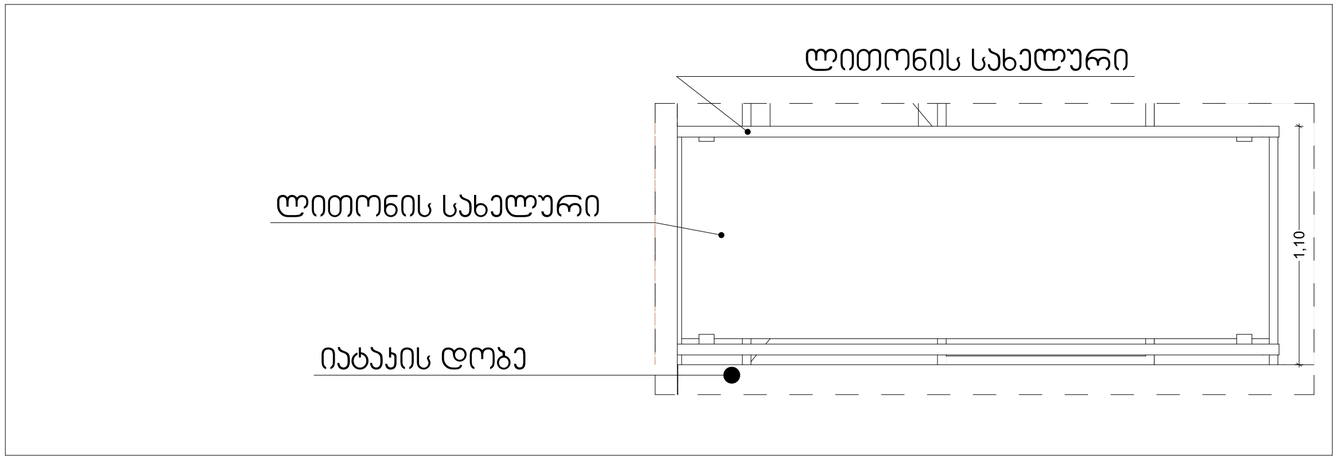

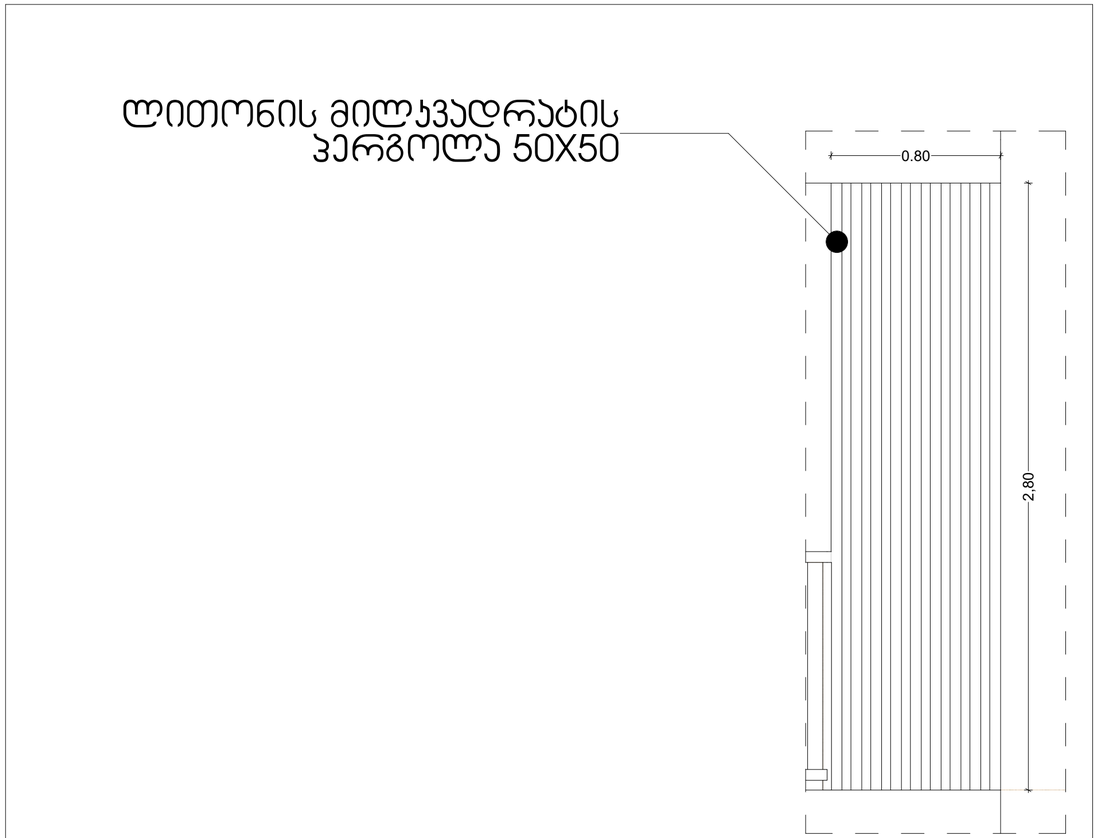

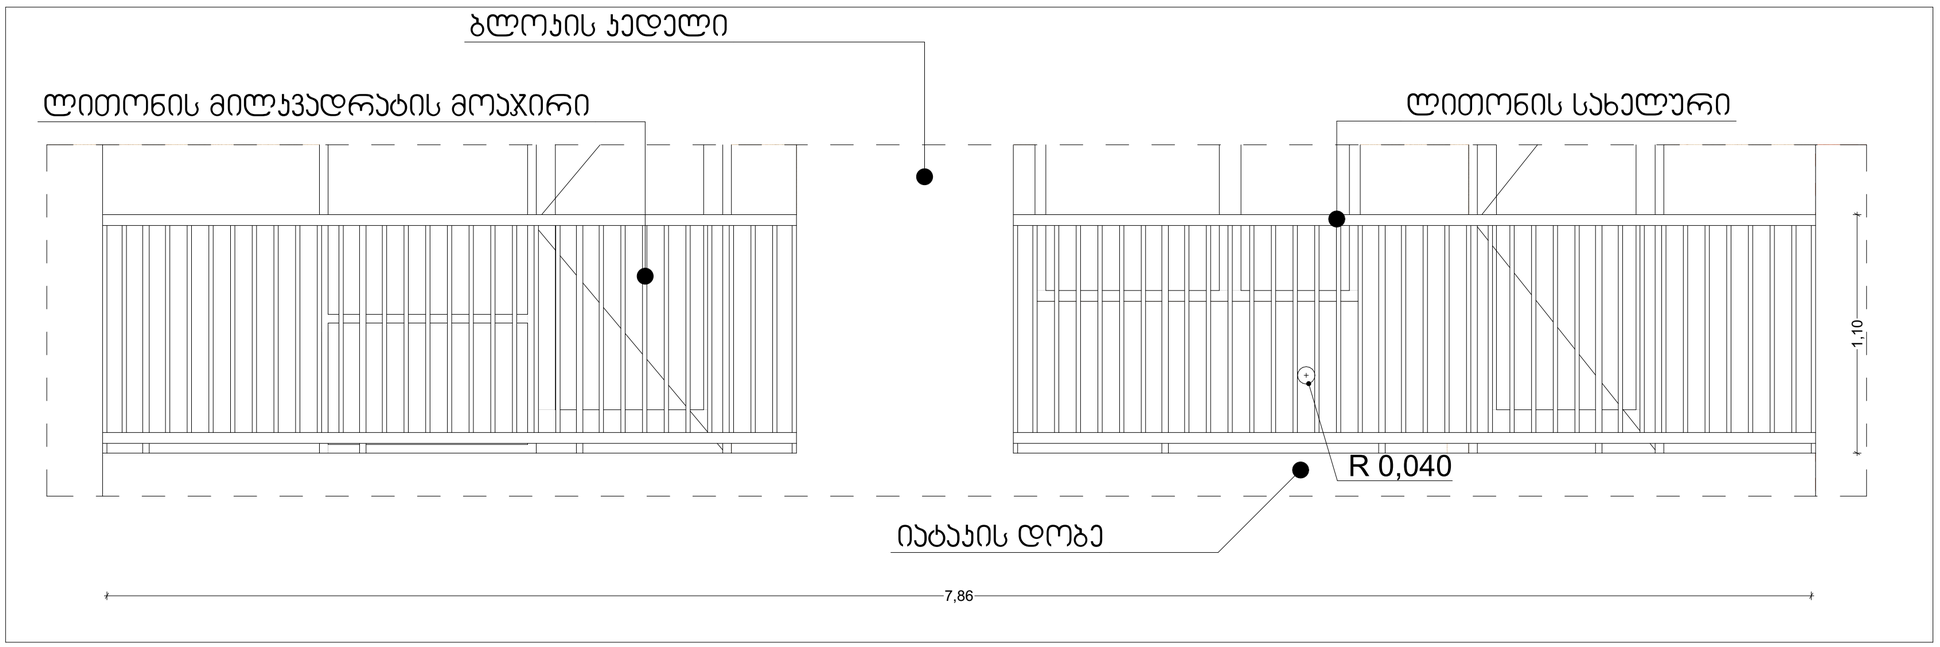

პროექტის დასახელება:	შემსრულებელი:	გვერდის დასახელება:	პირობითი აღნიშვნები:	მისამართი:	დამკვეთი:	თანამდებობა	სახ/გვარი	ხელმოწერა	მასშტაბი:	ფურცლის №	თარიღი:
მრავალნიშნიანი საცხოვრებელი სახლის მისაწვდომლობის პროექტი	PROJECT არქ-ფიზიკი პროექტი	მოაჯირების დეტალები		ქ თბილისი,წულაძის ქუჩა №23 ს/ს 01.17.11.034.007	სსიპ საქართველოს საპატრიარქო	დირექტორი მთ.არქიტექტორი დაამუშავა კონსტრუქტორი	მ. რევაზიშვილი მ. რევაზიშვილი ი. ჯერულია ნ. მუმლაძე		1:20	79	23/04/2025

გეგმა 1:25

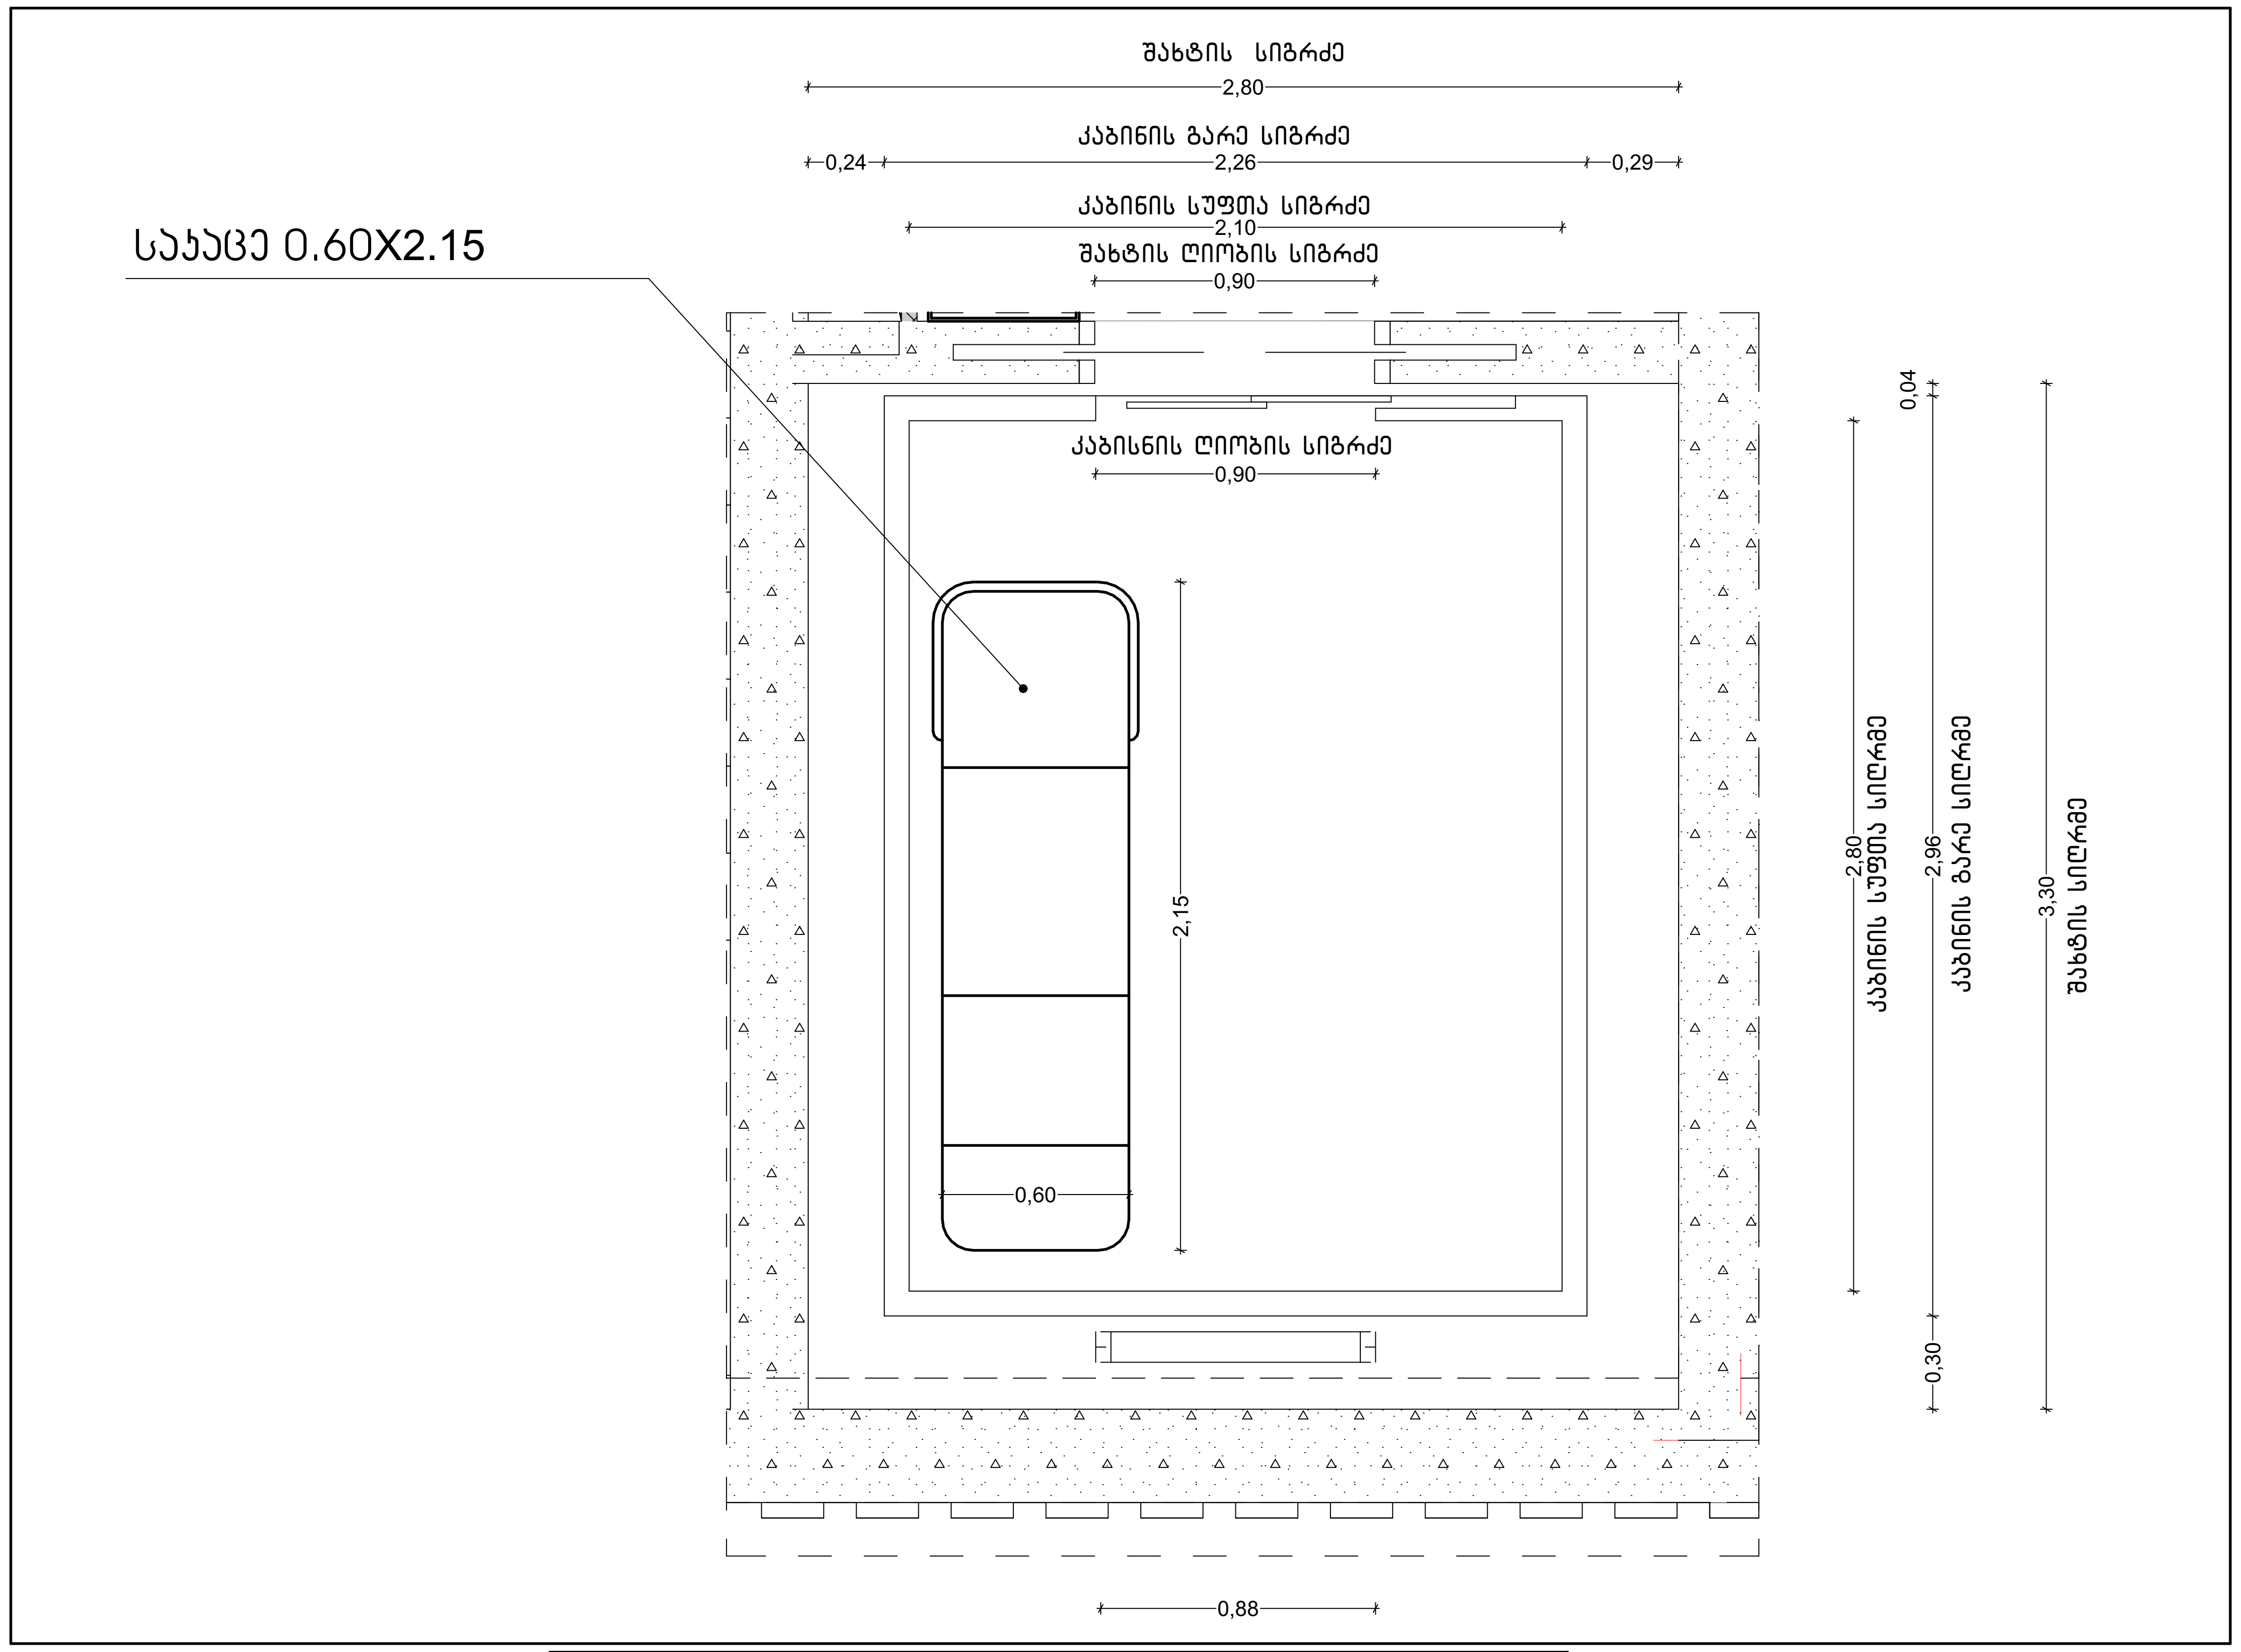

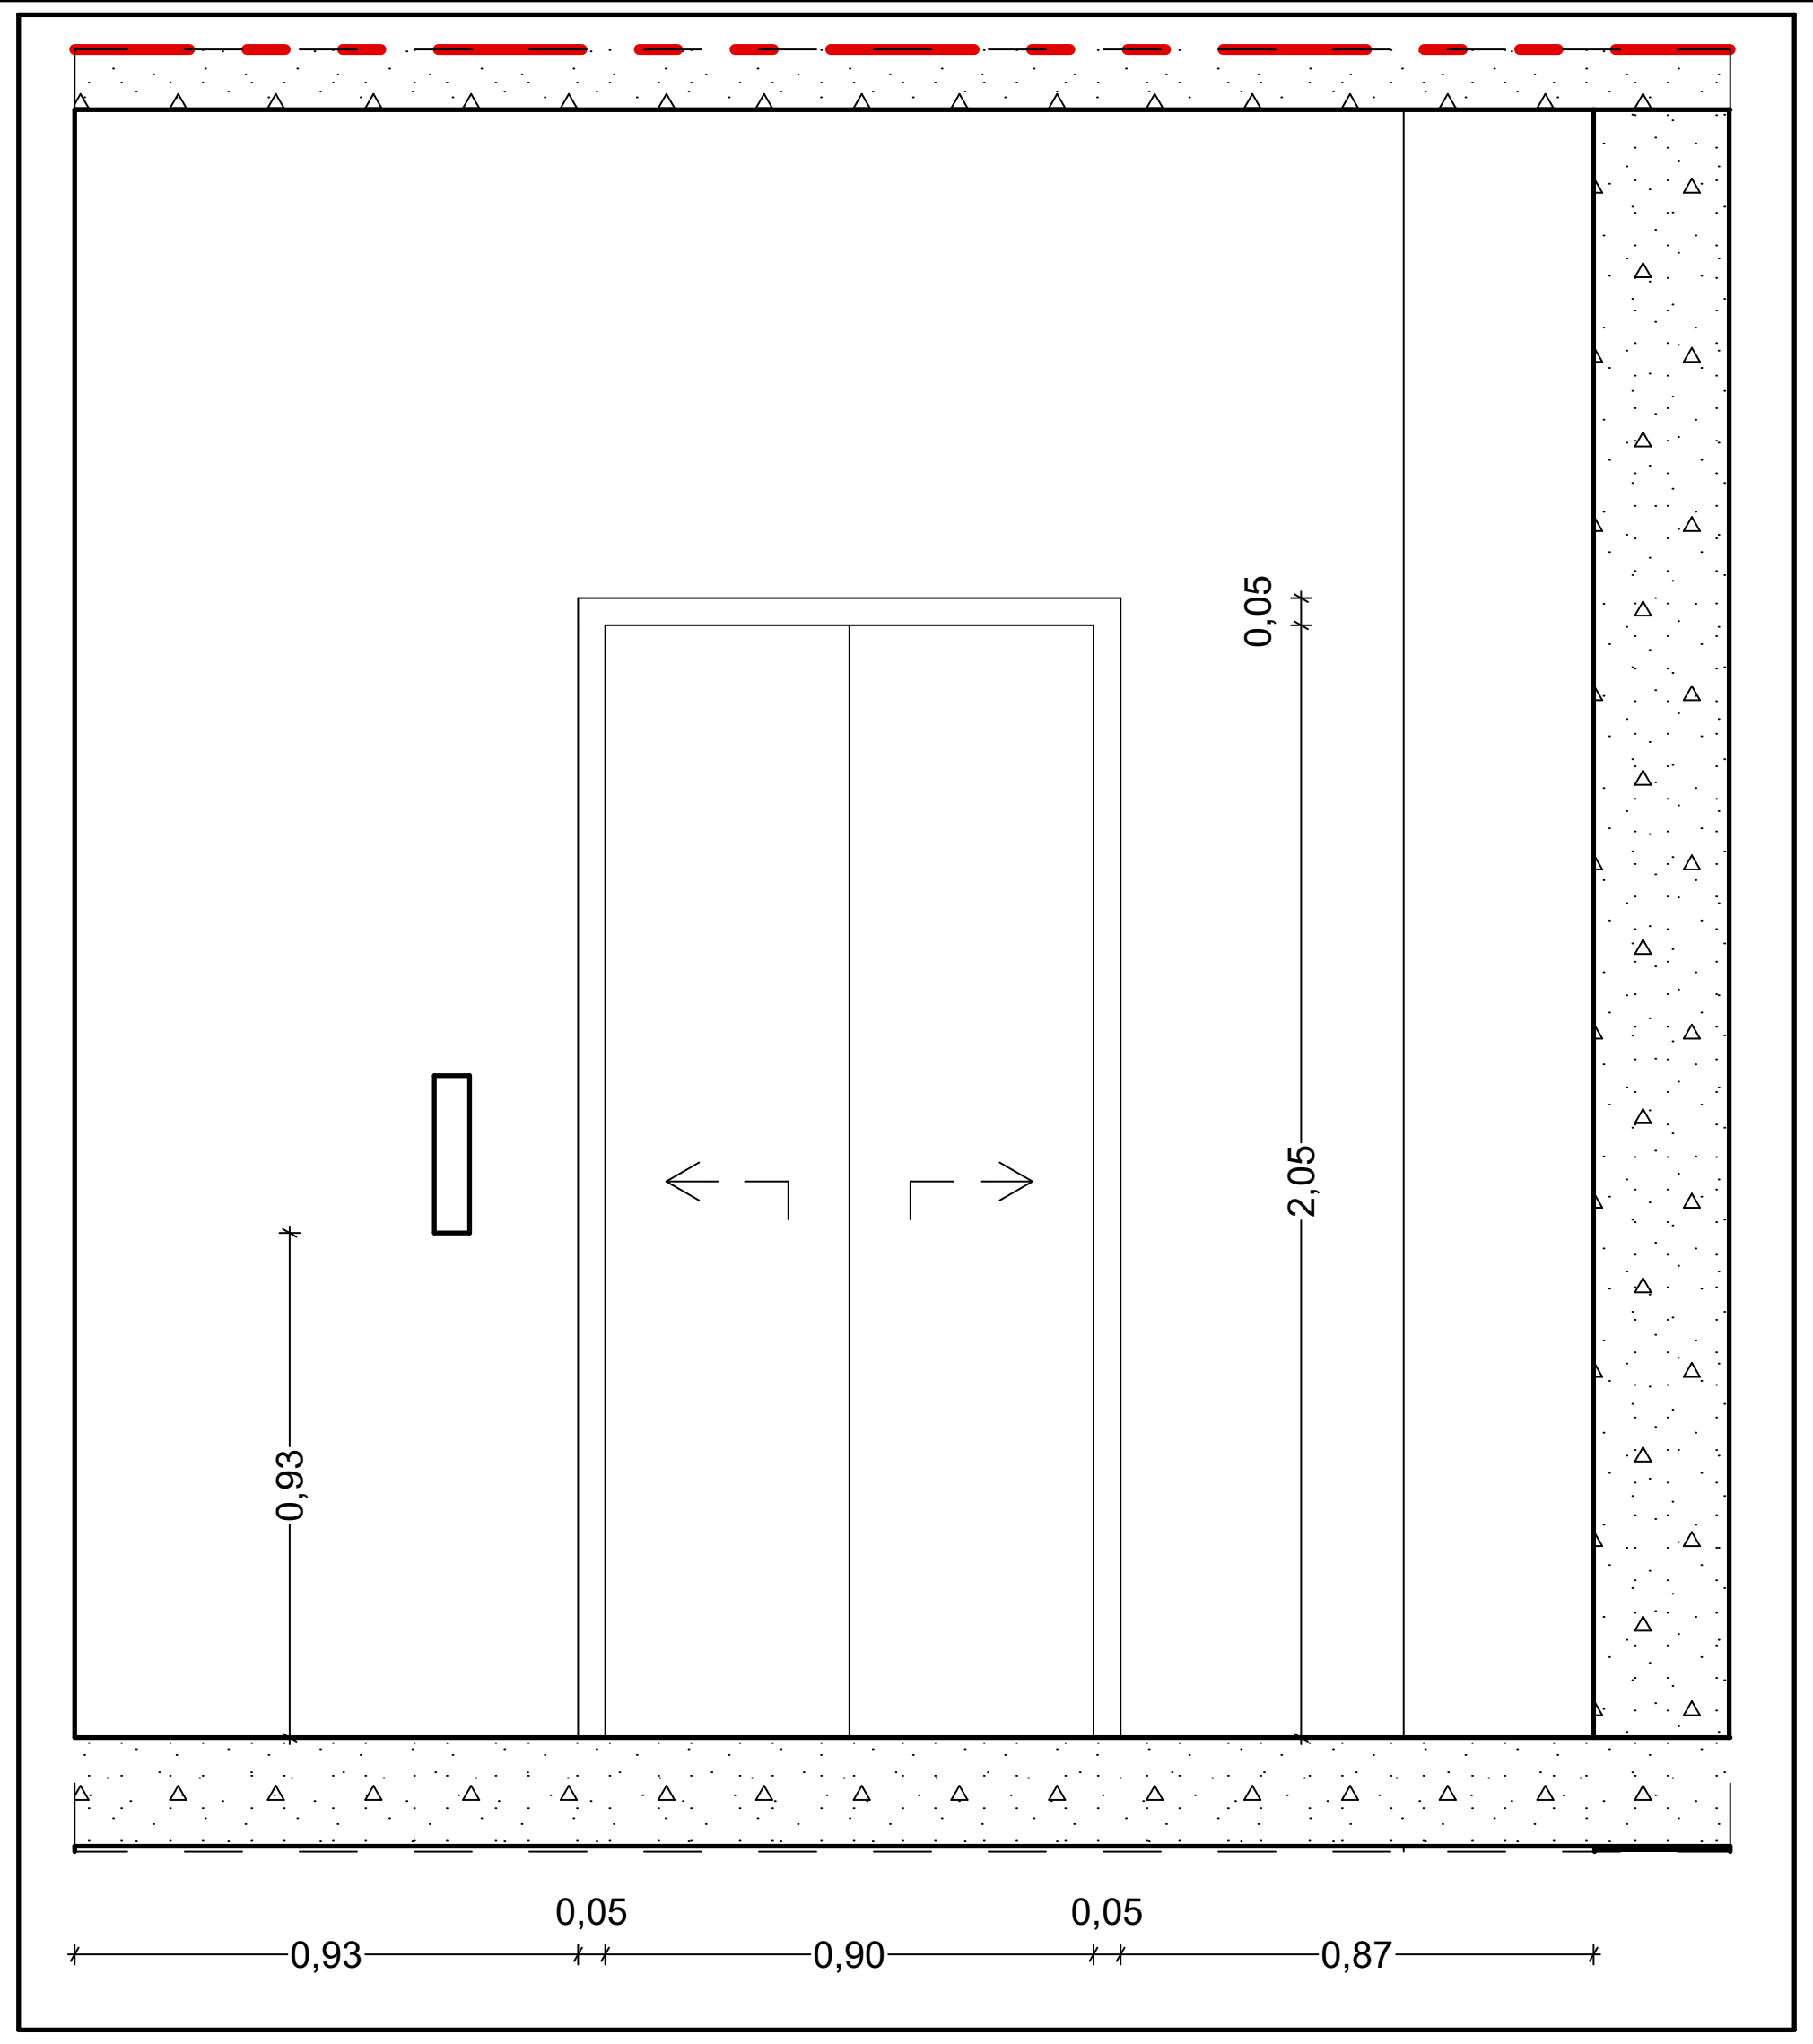

ჭრილი 1:100

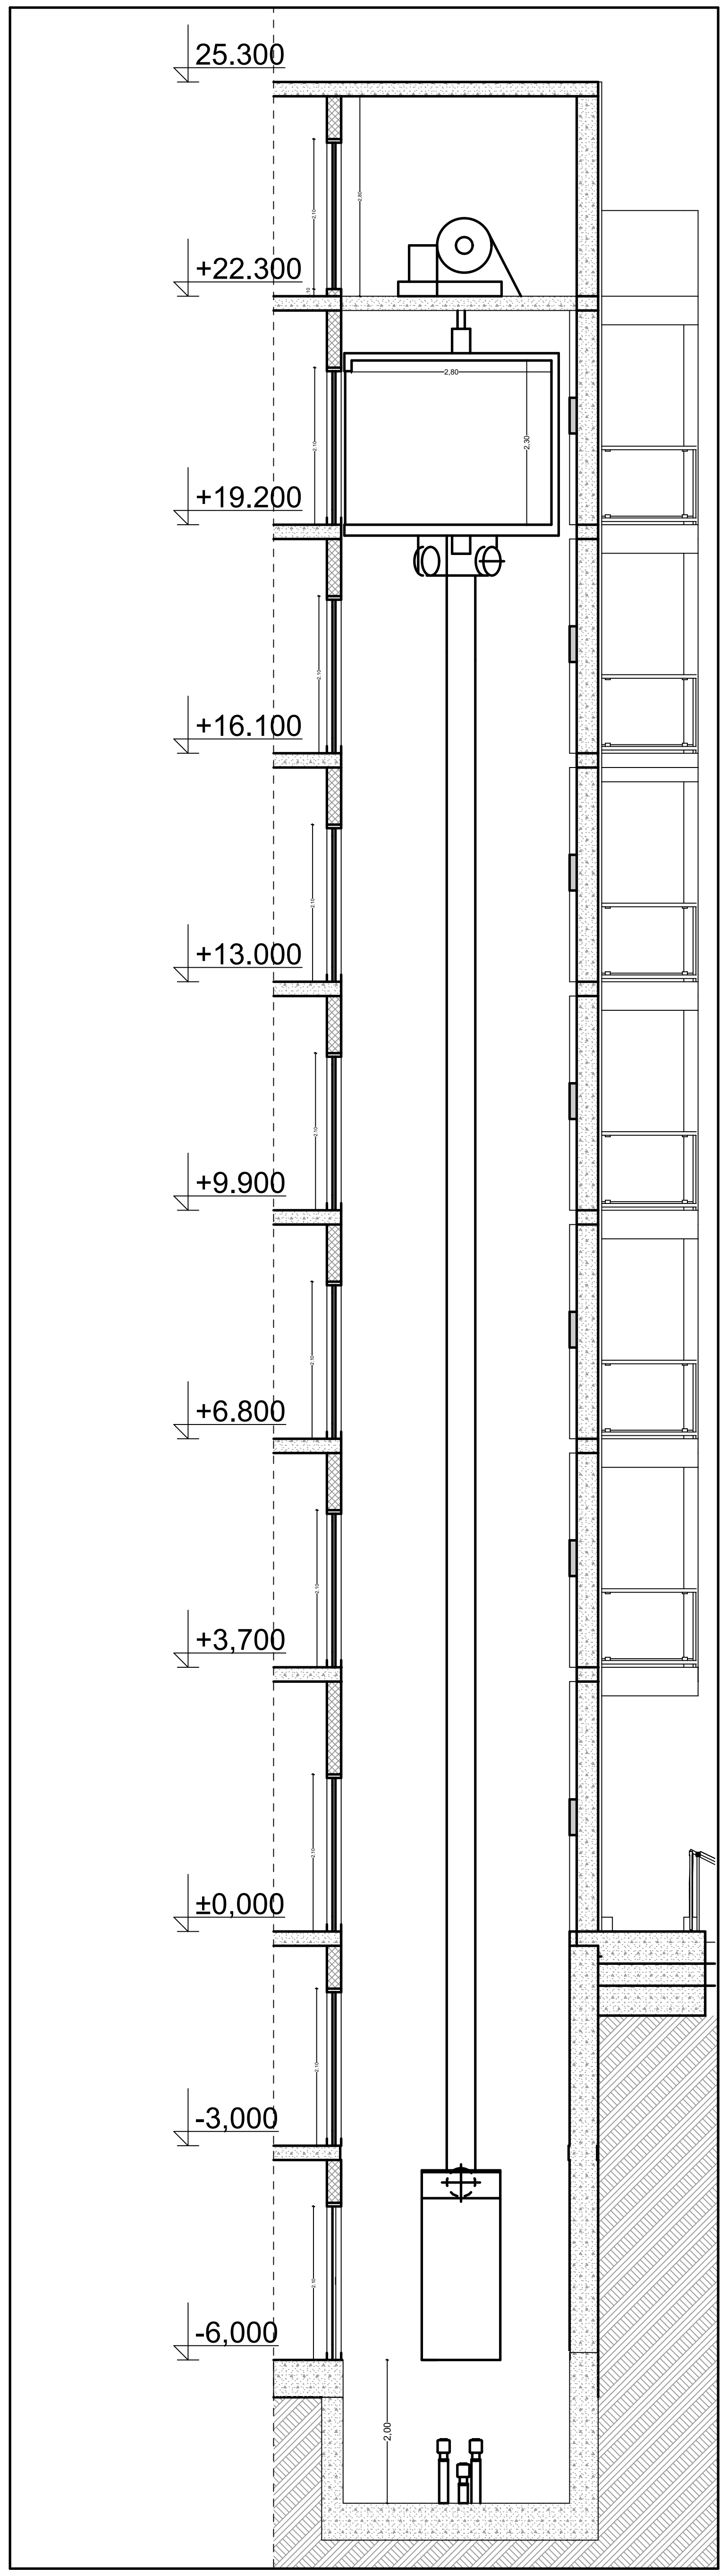

პროექტის დასახელება:	შემსრულებელი:	გვერდის დასახელება:	პირობითი აღნიშვნები:	მისამართი:	დამკვეთი:	თანამდებობა	სახ/გვარი	ხელმოწერა	მასშტაბი:	ფურცლის №	თარიღი:
მრავალბინიანი საცხოვრებელი სახლის მისაწვდომლობის პროექტი	PROJECT არქ-დიზაინ პროექტი	ლიფტის გეგმა და დეტალები	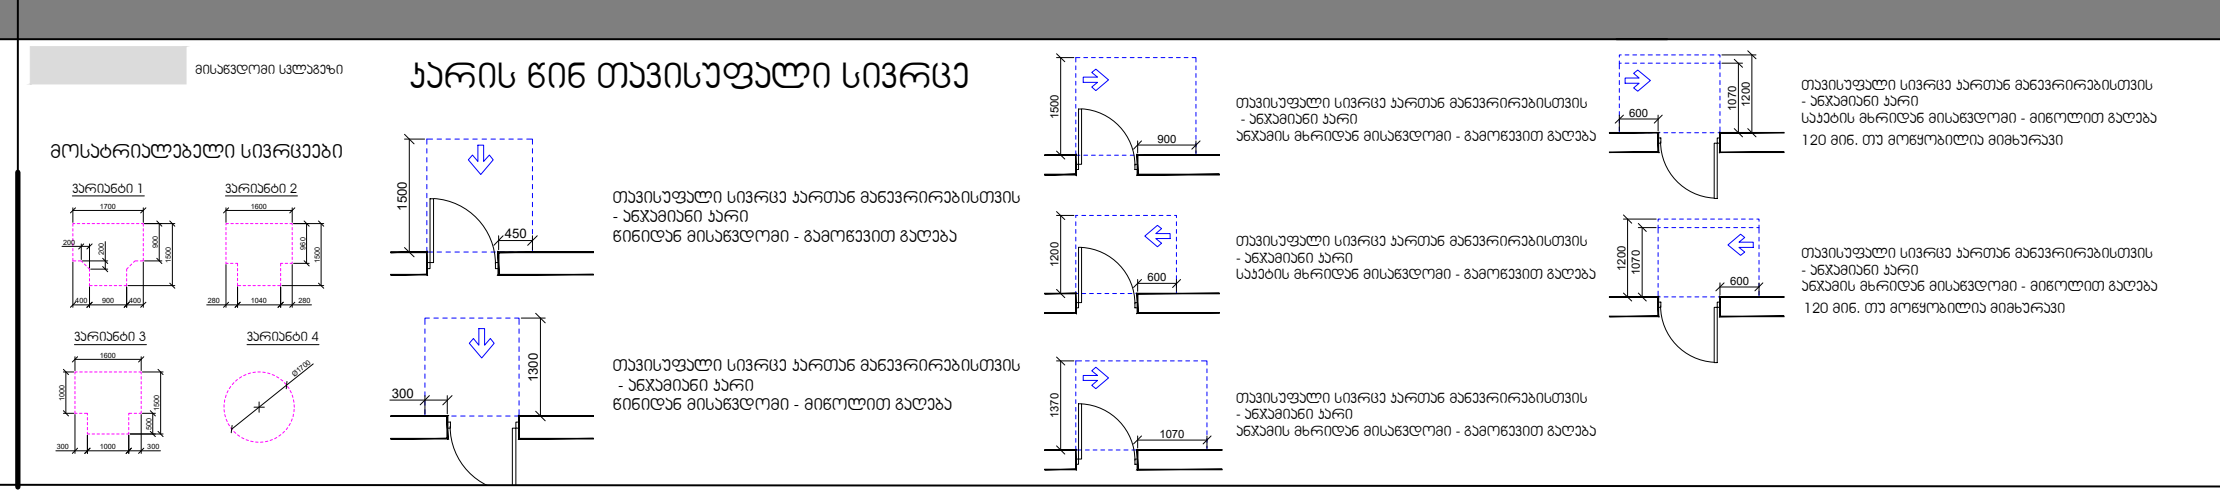	ქ თბილისი,წულაძის ქუჩა №23 ს/კ 01.17.11.034.007	სსიპ საქართველოს საპატრიარქო	დირექტორი	მ. რევაზიშვილი		1:25, 1:100	80	23/04/2025
						მთ.არქიტექტორი	მ. რევაზიშვილი				
						დამხაზავი	ი. ჯურღულია				
						კონსტრუქტორი	ნ. მუმლაძე				

მისაწვდომი პანდუსი

ფასადი

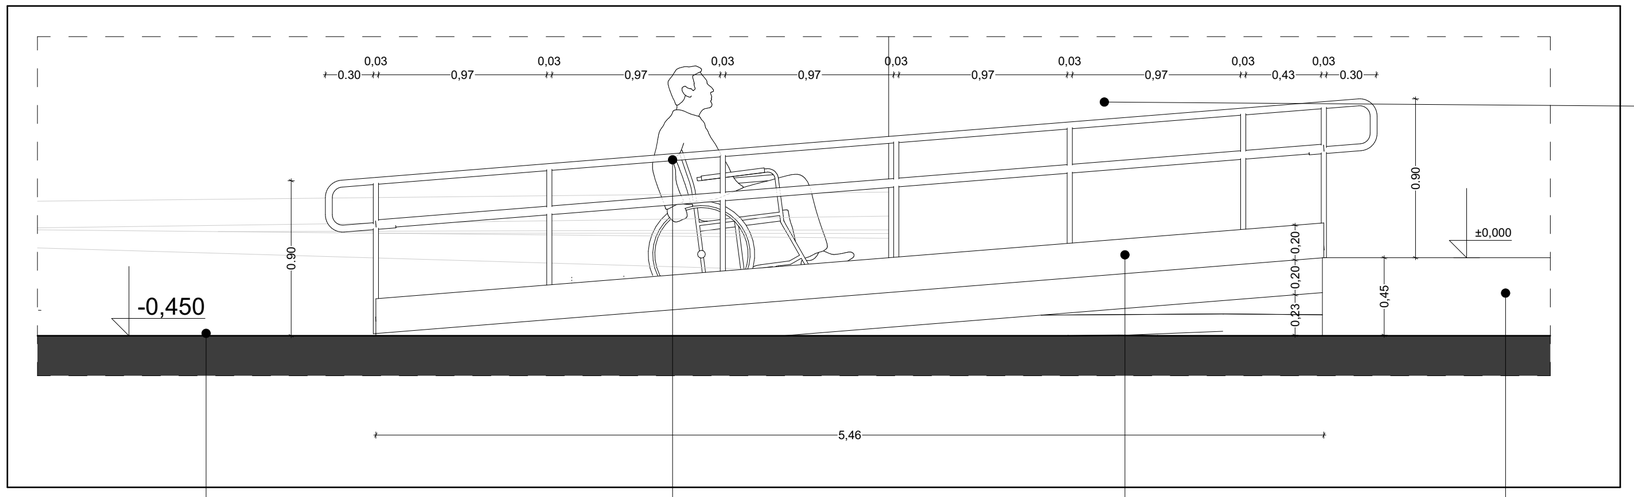

ლითონის სახელური 0.04**X0.0**4

ჭრილი

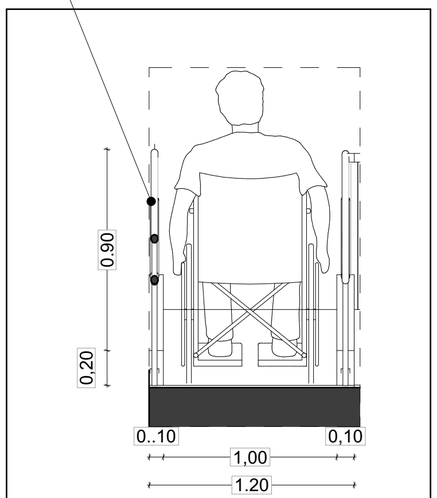

ბაქანი **1.50X1.20**

ბორდიური 0.20**X**0.20

ბაქანი **1.50X1.20**

ლითონის სახელური 0.04**X0.0**4

გეგმა

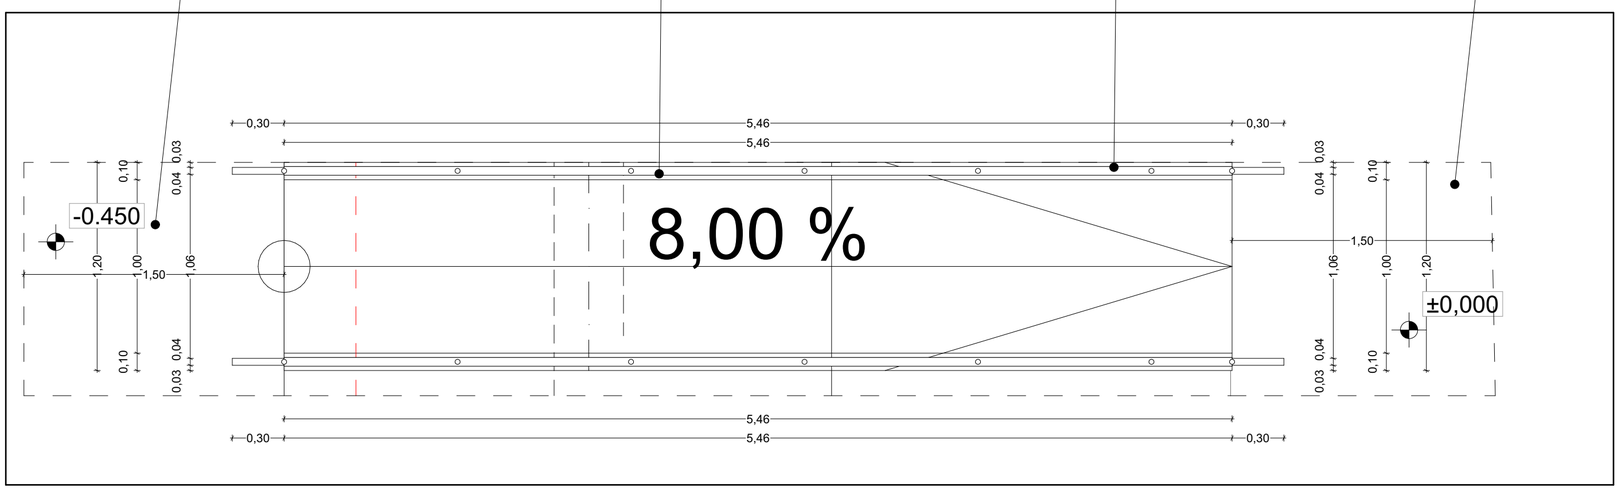

პროექტის დასახელება:	შემსრულებელი:	გვერდის დასახელება:	პირობითი აღნიშვნები:	მისამართი:	დამკვეთი:	თანამდებობა	სახ/გვარი	ხელმოწერა	მასშტაბი:	ფურცლის №	თარიღი:
მრავალნივნიანი საცხოვრებელი სახლის მისაწვდომლობის პროექტი	PROJECT არქ-ლიზინი პროექტი	პანდუსი	პარის წინ თავისუფალი სივრცე	ქ თბილისი,წულაძის ქუჩა №23 ს/კ 01.17.11.034.007	სსიპ საქართველოს საპატრიარქო	დირექტორი მთ.არქიტექტორი დამპროექტებელი კონსტრუქტორი	მ. რევაზიშვილი მ. რევაზიშვილი ი. ჯერულია ნ. მეშლაძე		1:25	81	23/04/2025

მისაწვდომილობა "ა" ტიპის ბინისთვის

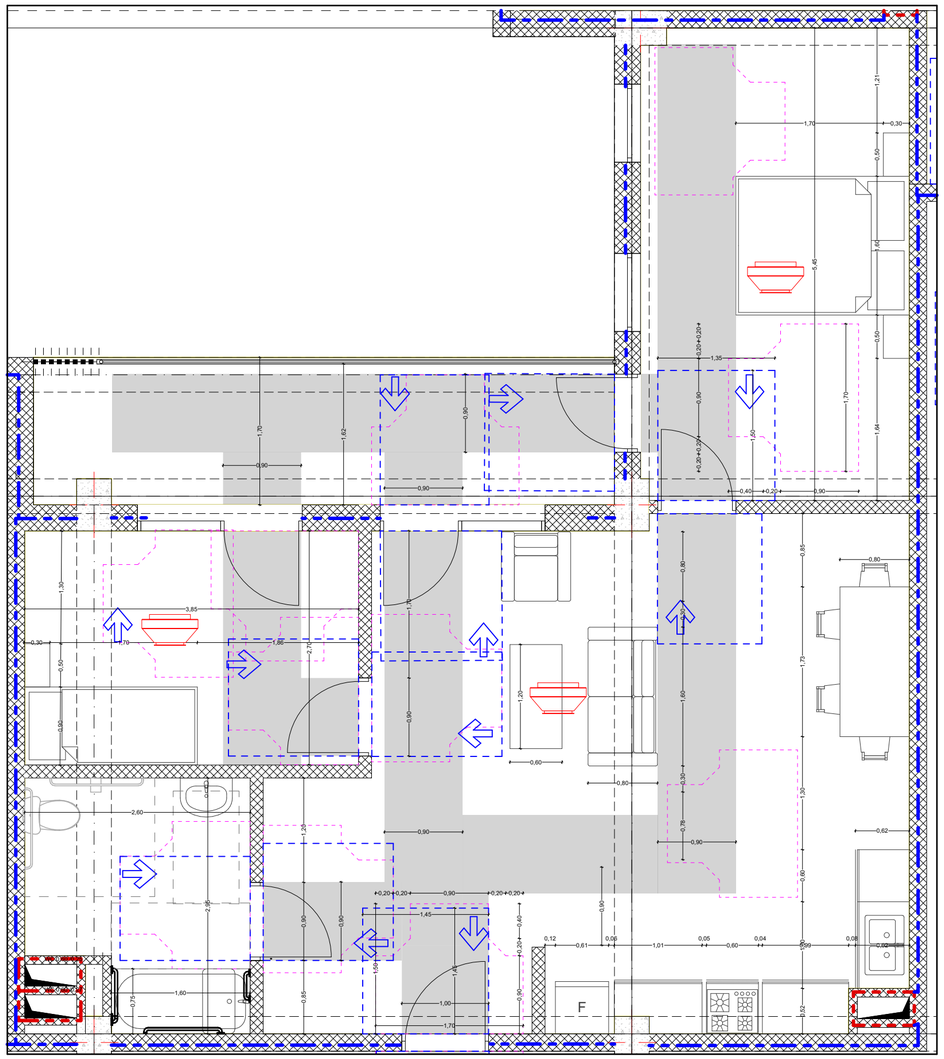

მისაწვდომი ტუალეტი "ა" ტიპის ერთეულში

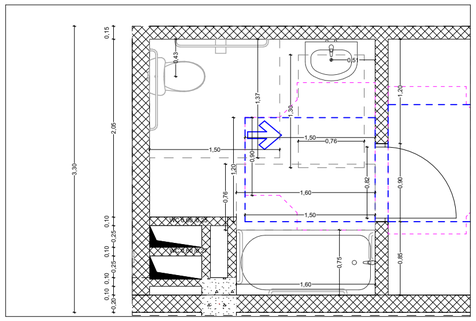

უნიტაზის და ხელმოსაჯიდი ქლებების (საჭიროების შემხვევაში) მდებარეობა

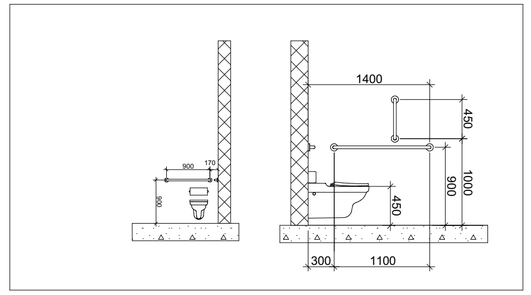

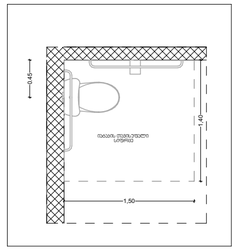

თავისუფალი სივრცე კართან მანევრირებისთვის
ანკუმიანი კარი
წინიდან მისაწვდომი - მიწოლით გაღება

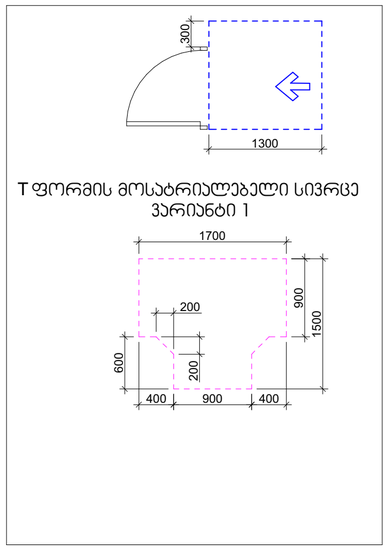

T ფორმის მოსატრიალებელი სივრცე
ვარიანტი 1

დასაჯდომის მქონე აბაზანა
ხელმოსაჯიდი ქლებით

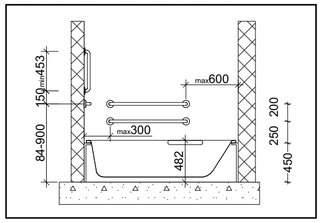

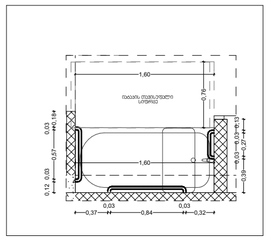

ხელსაბანის მდებარეობა

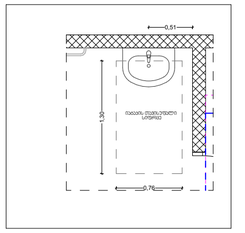

თავისუფალი სივრცე
ფეხის ფალანგისთვის

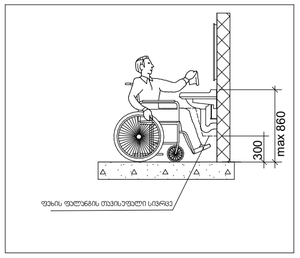

პროექტის დასახელება:	შემსრულებელი:	გვერდის დასახელება:	პირობითი აღნიშვნები:	მისამართი:	დამკვეთი:				მასშტაბი:	ფურცლის №	თარიღი:
მრავალბინიანი საცხოვრებელი სახლის მისაწვდომლობის პროექტი	PROJECT არქ-დიზაინ პროექტი	"ა" ტიპის ბინა		ქ თბილისი,წულაძის ქუჩა №23 ს/ს 01.17.11.034.007	სსიპ საქართველოს საპატრიარქო	თანამდებობა	სახ/გვარი	ხელმოწერა	1:50	82	23/04/2025
						დირექტორი	მ. რევაზიშვილი				
						მთ.არქიტექტორი	მ. რევაზიშვილი				
						დამპროექტებელი	ი. ჯერულია				
						კონსტრუქტორი	ნ. მუმლაძე				

მისაწვდომილობა "ა" ტიპის ბინისთვის

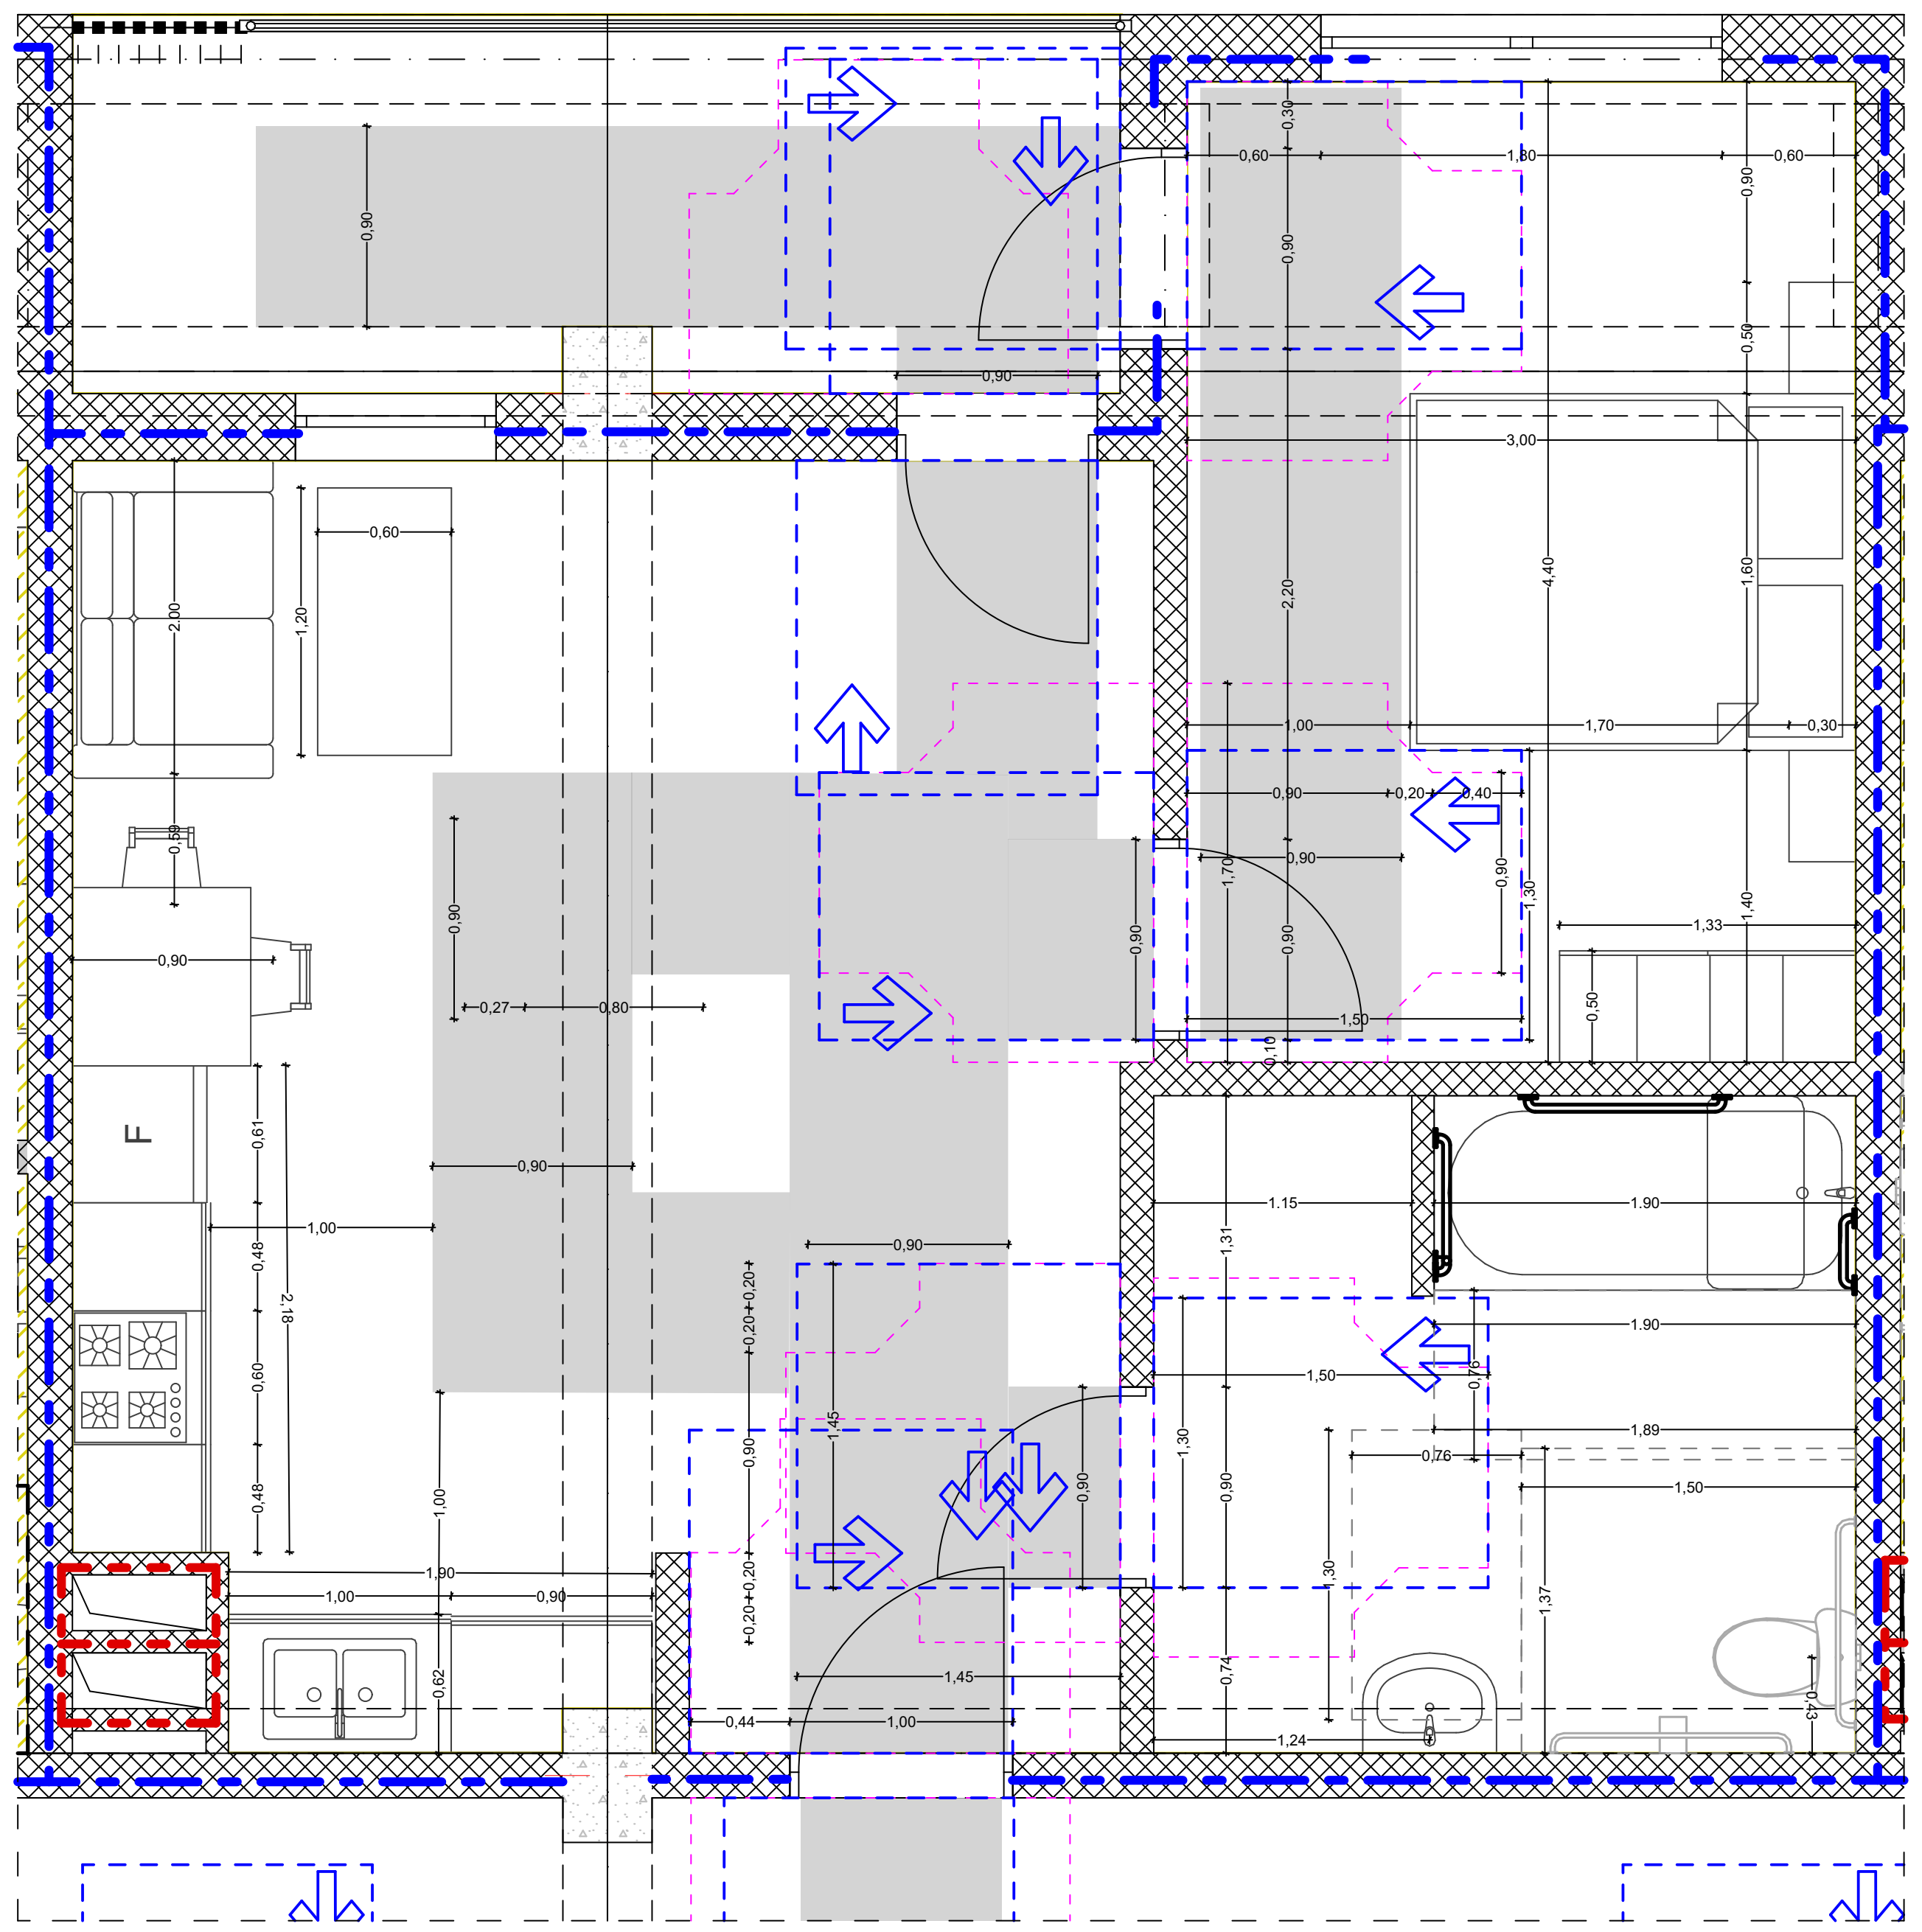

თავისუფალი სივრცე კართან მანევრირებისთვის
ანჯამიანი კარი
წინიდან მისაწვდომი - მიწოლით გაღება

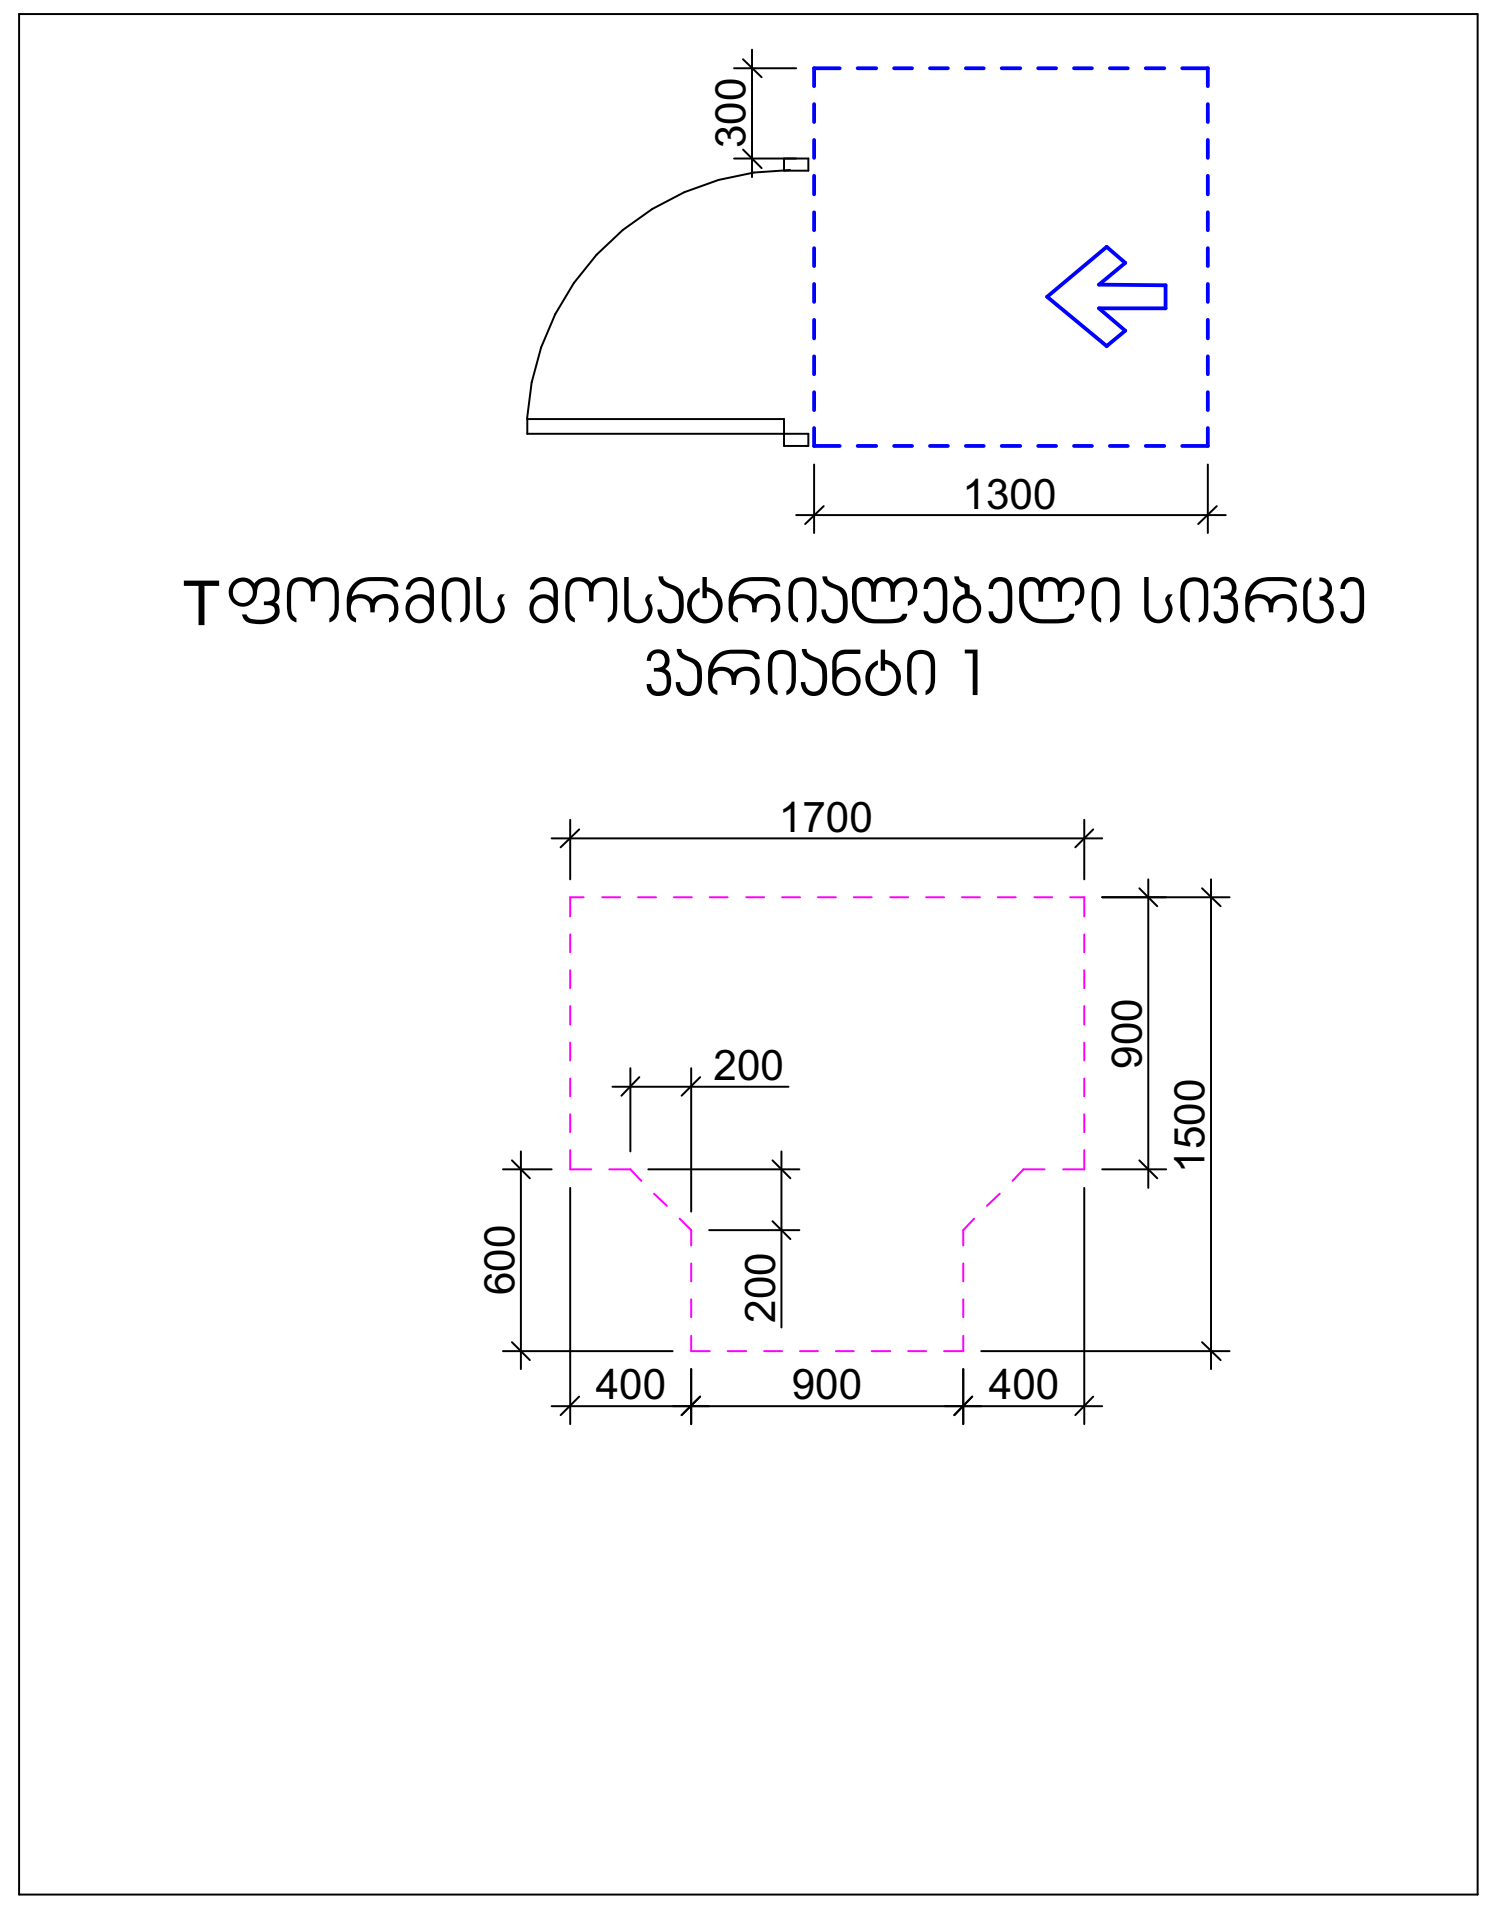

მისაწვდომი ტუალეტი "ა" ტიპის ერთეულში

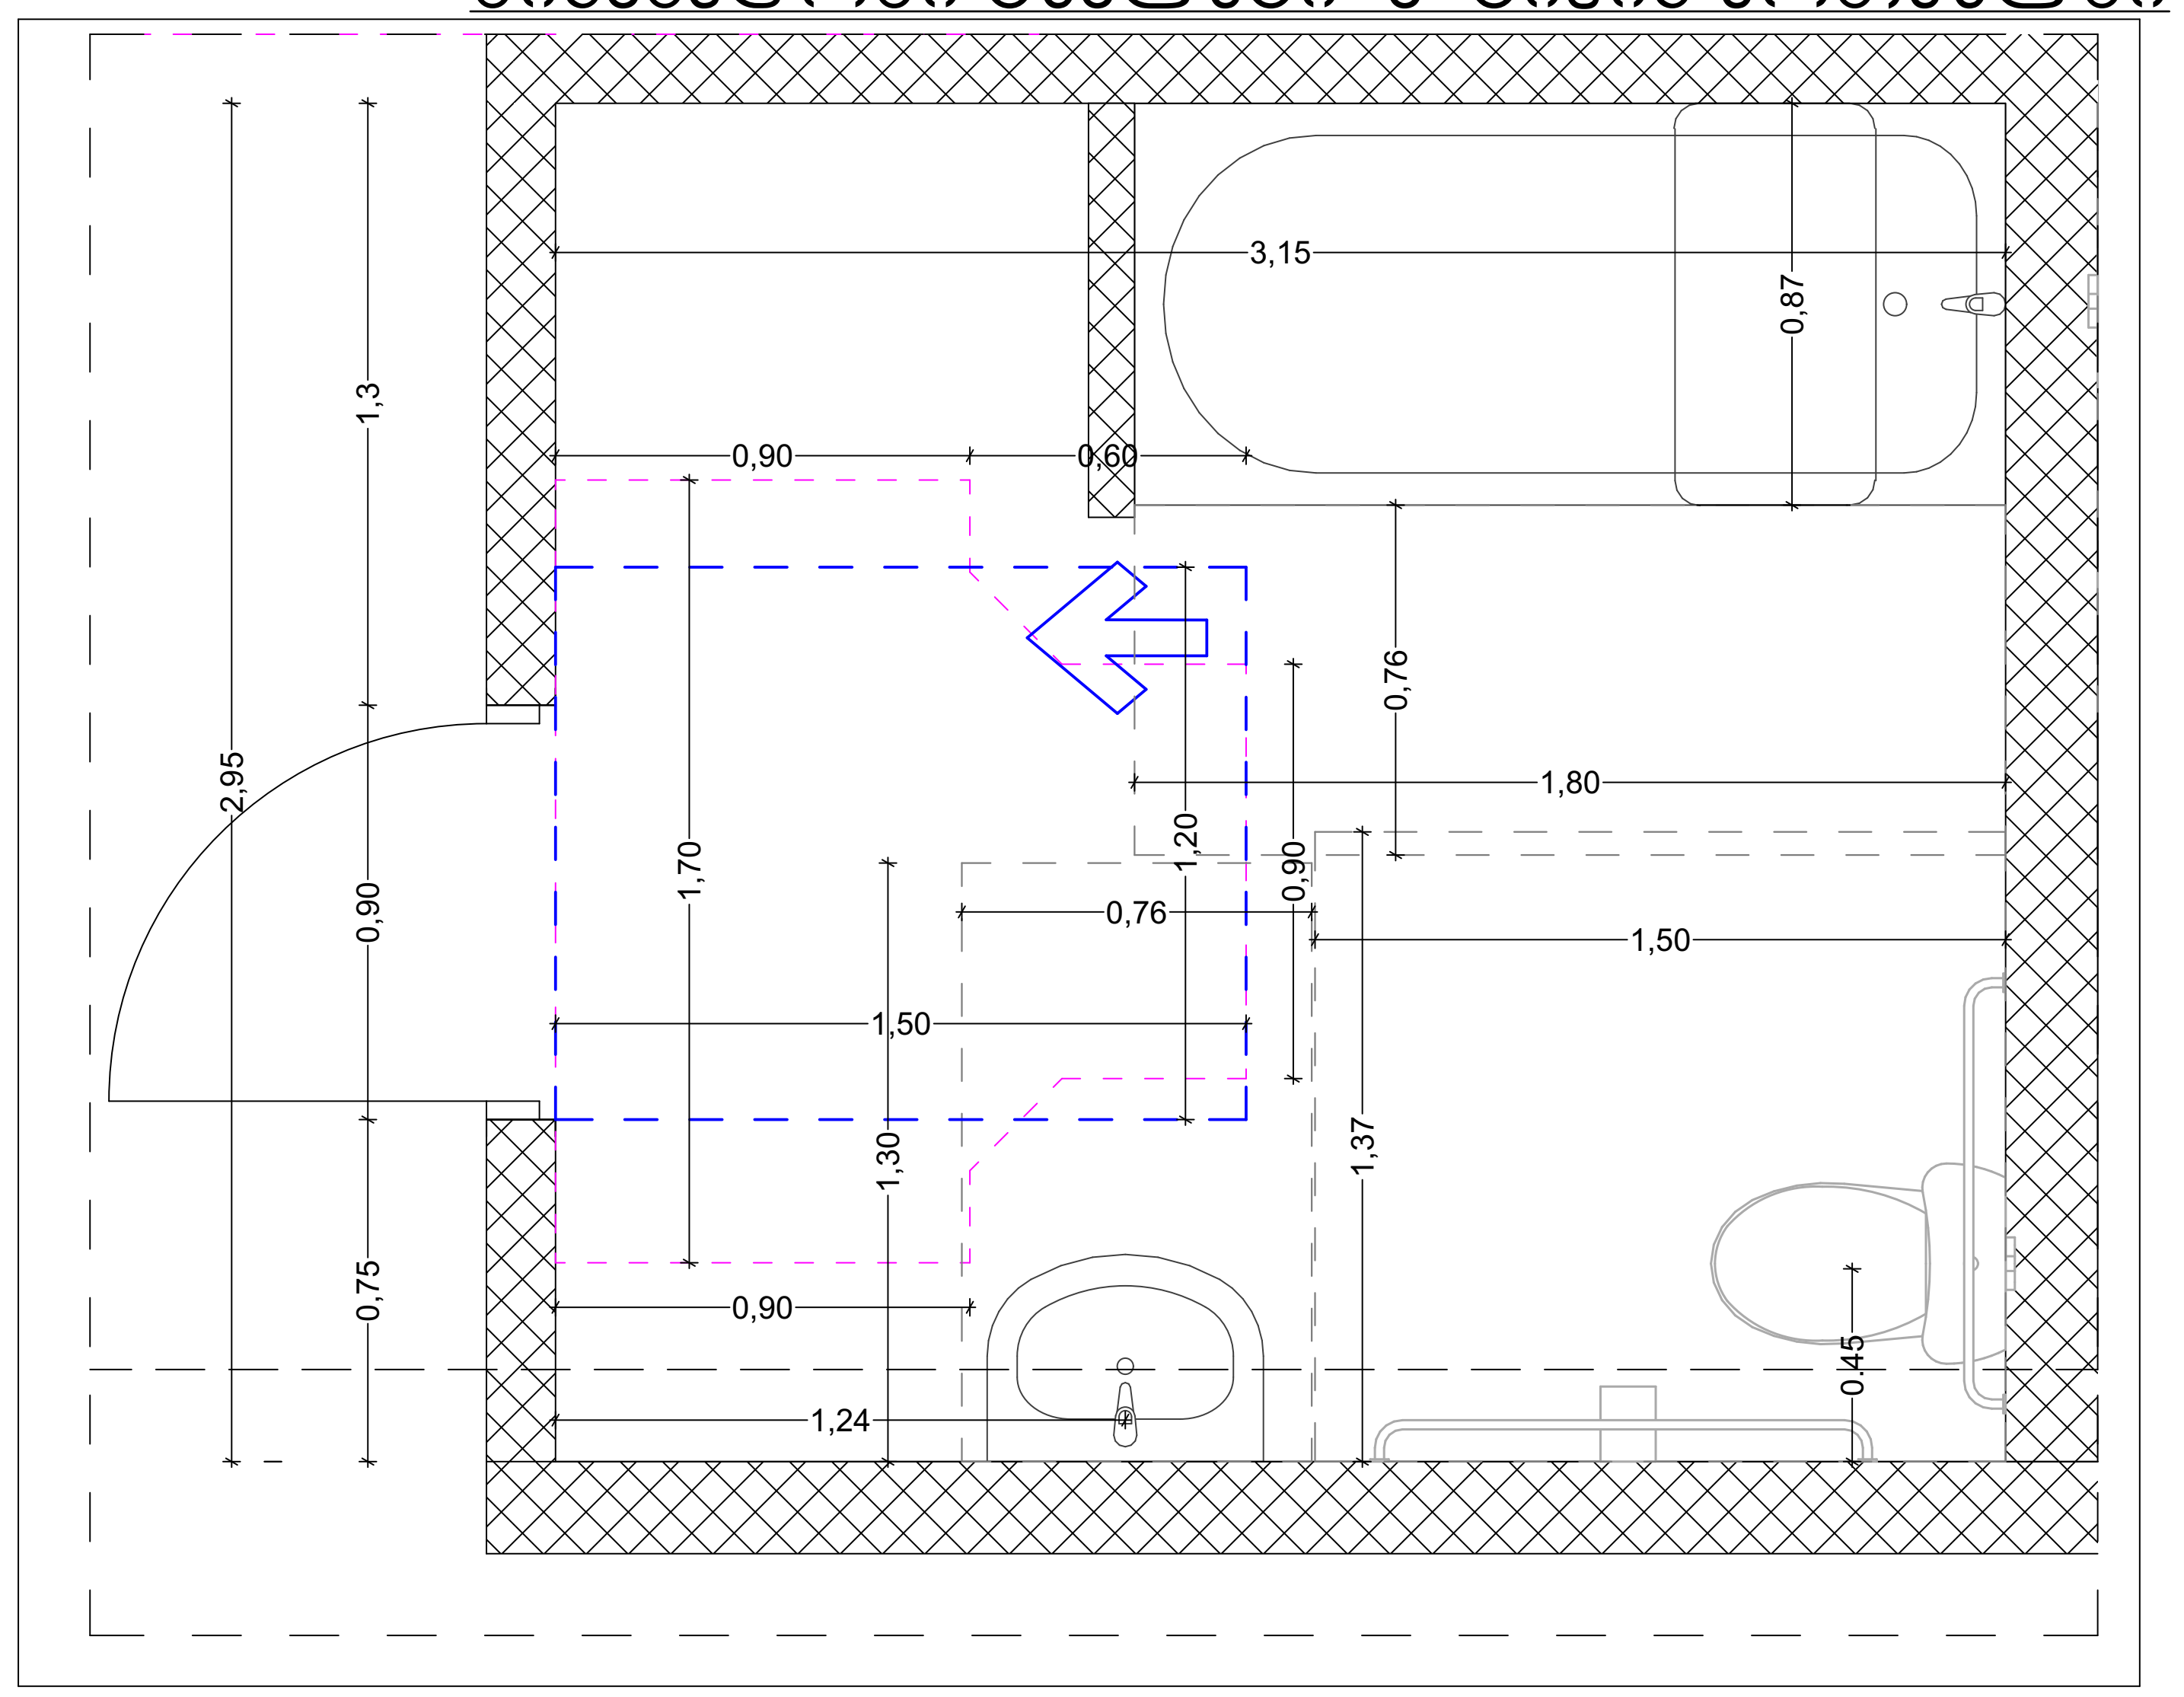

უნიტაზის და ხელმოსაჭიდი ძელების (საჭიროების შემთხვევაში) მდებარეობა

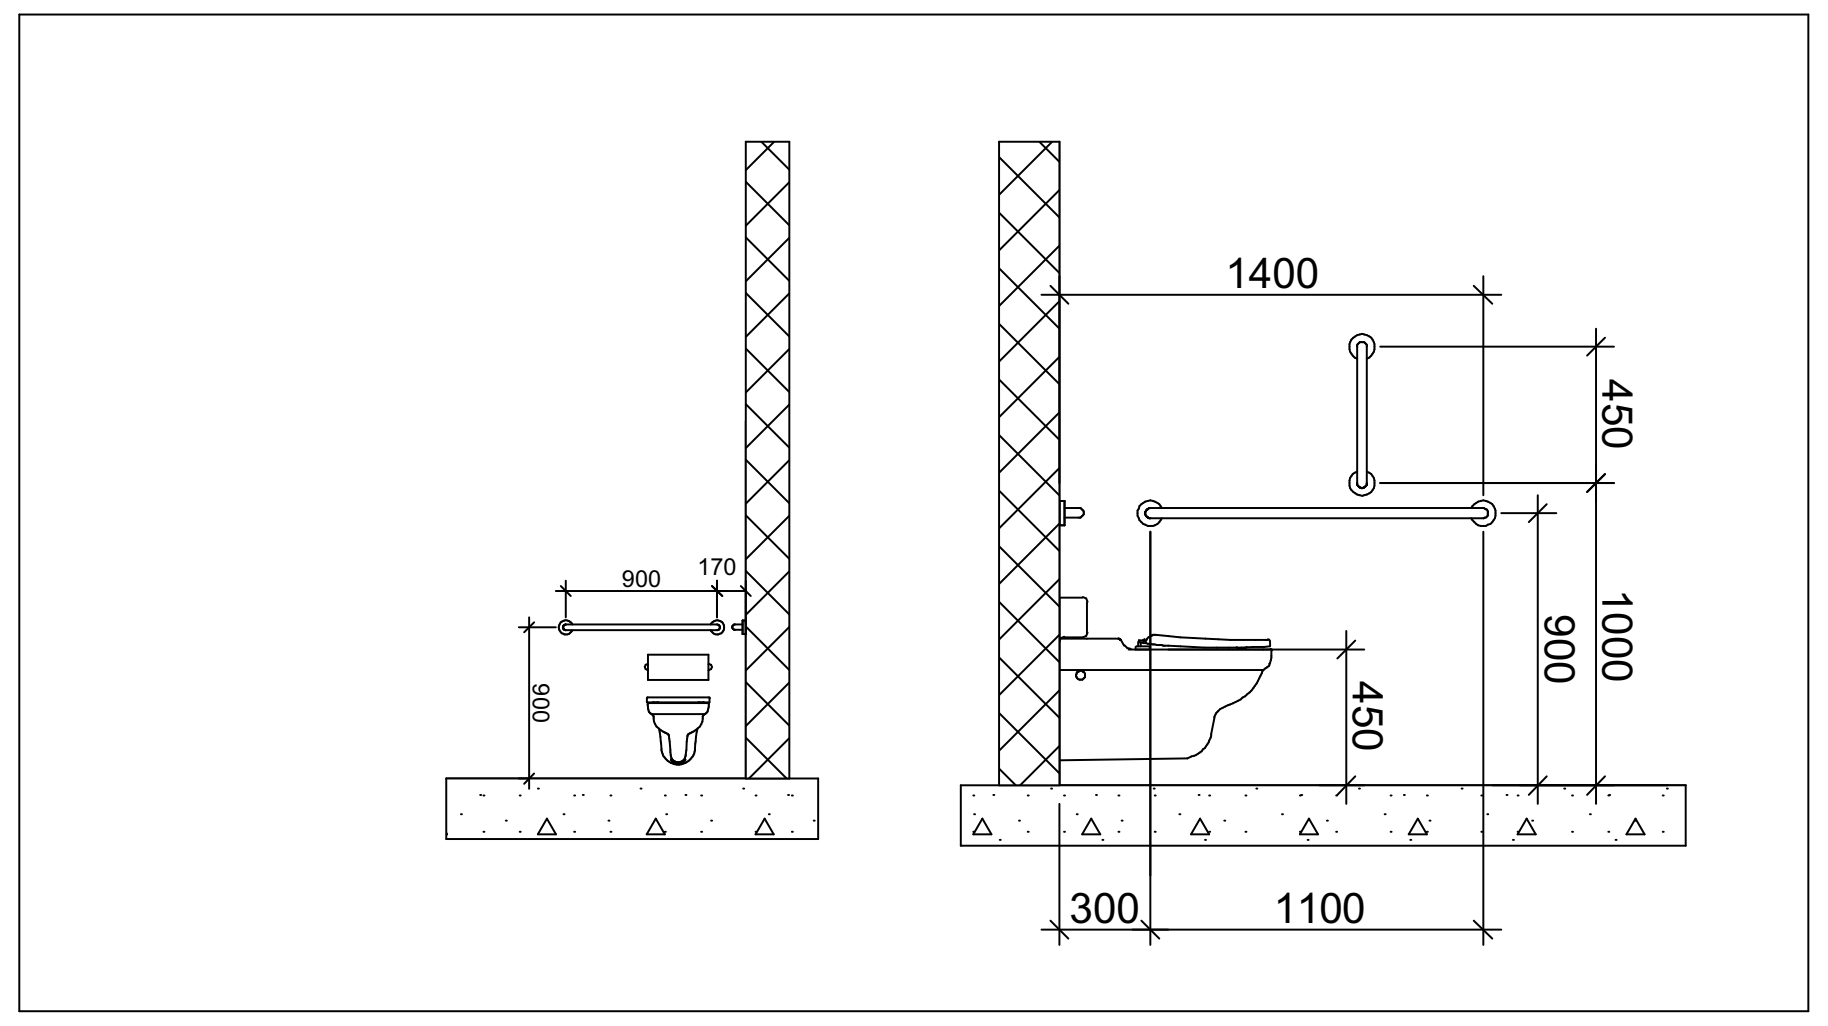

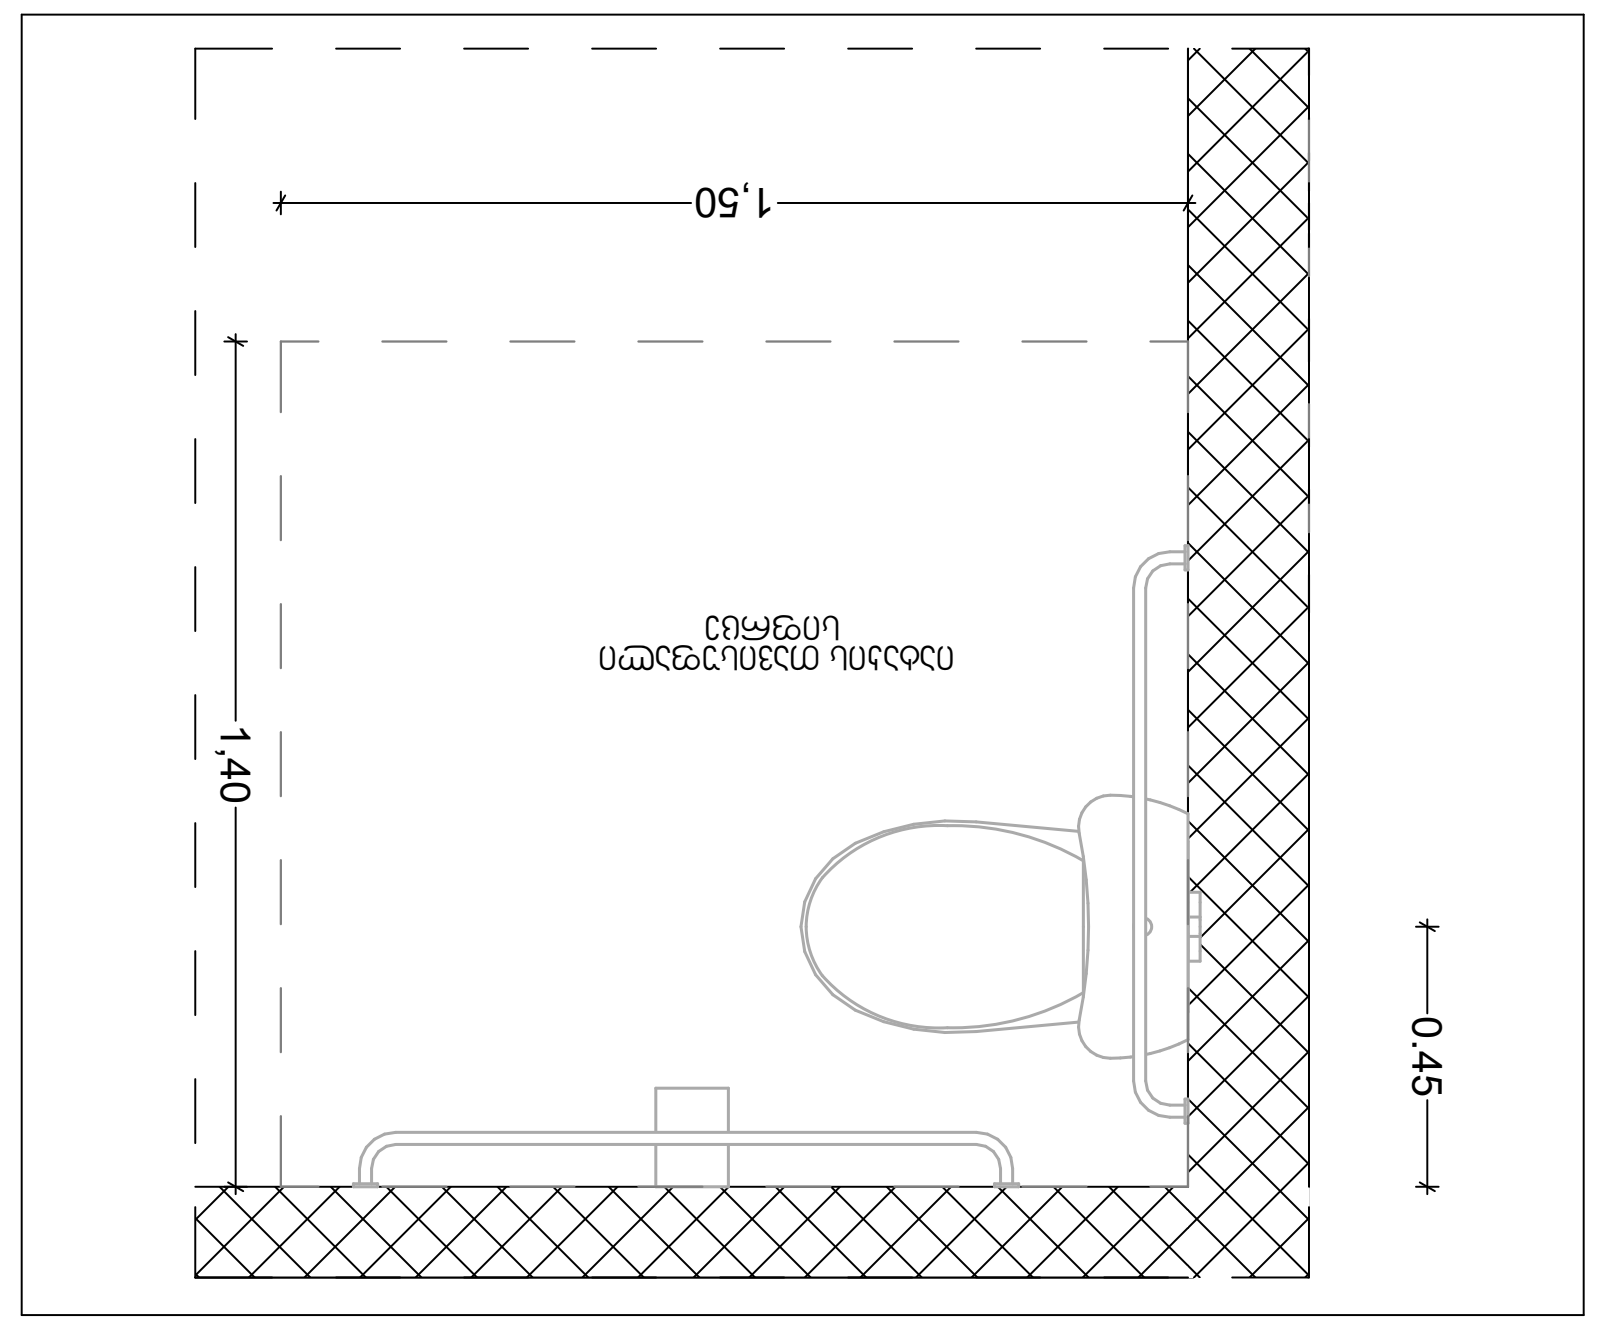

დასაჯდომის მქონე აბაზანა ხელმოსაჭიდი ძელებით

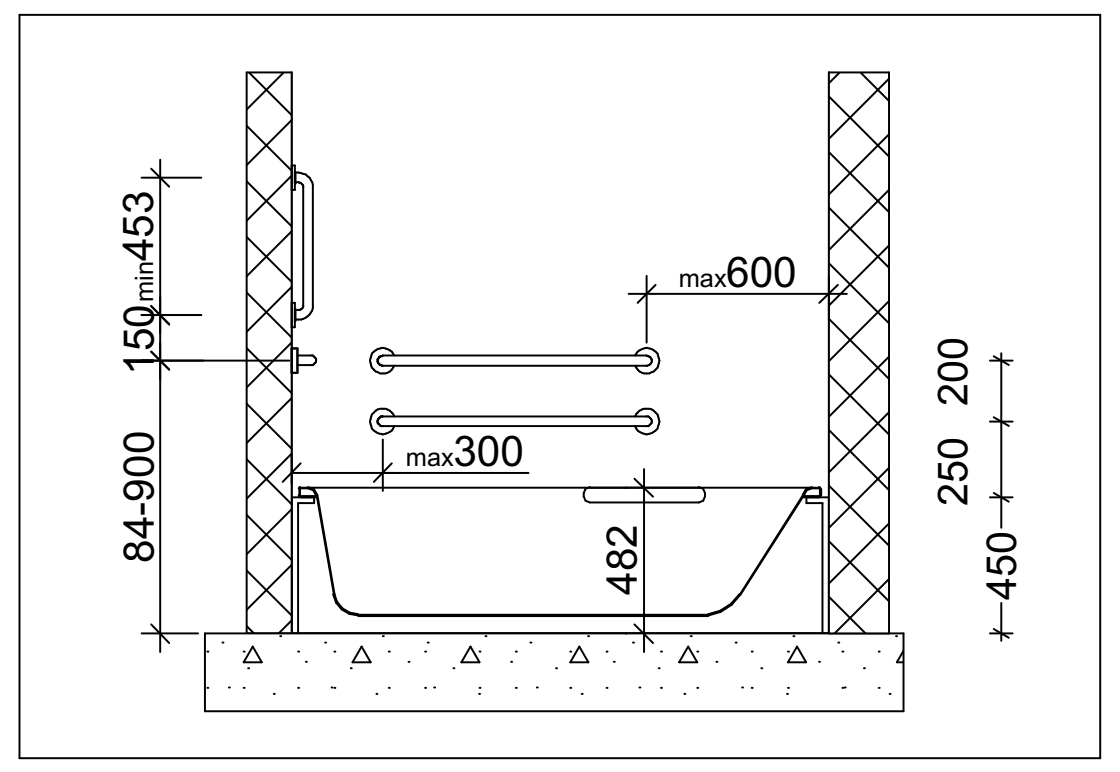

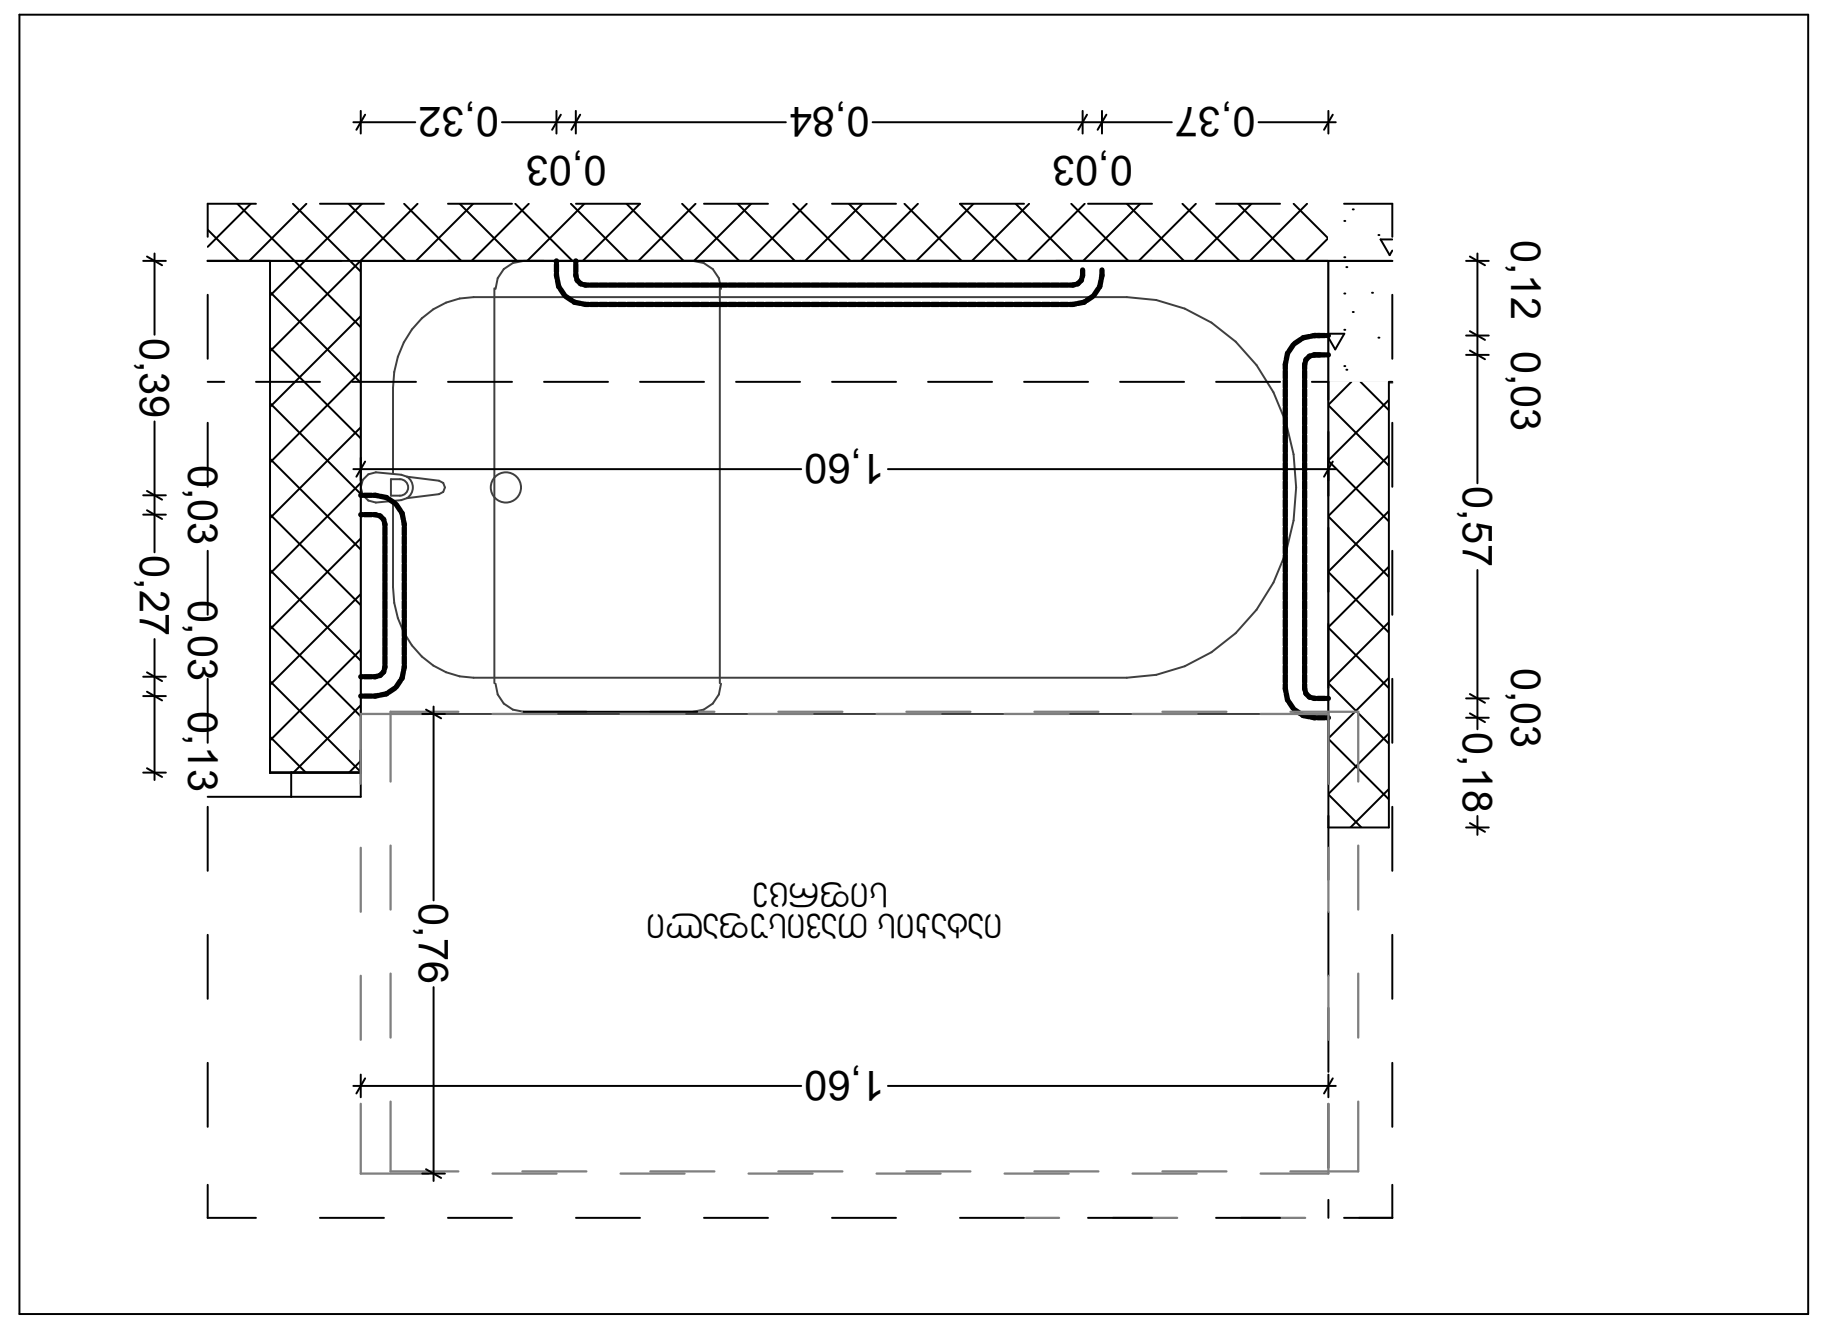

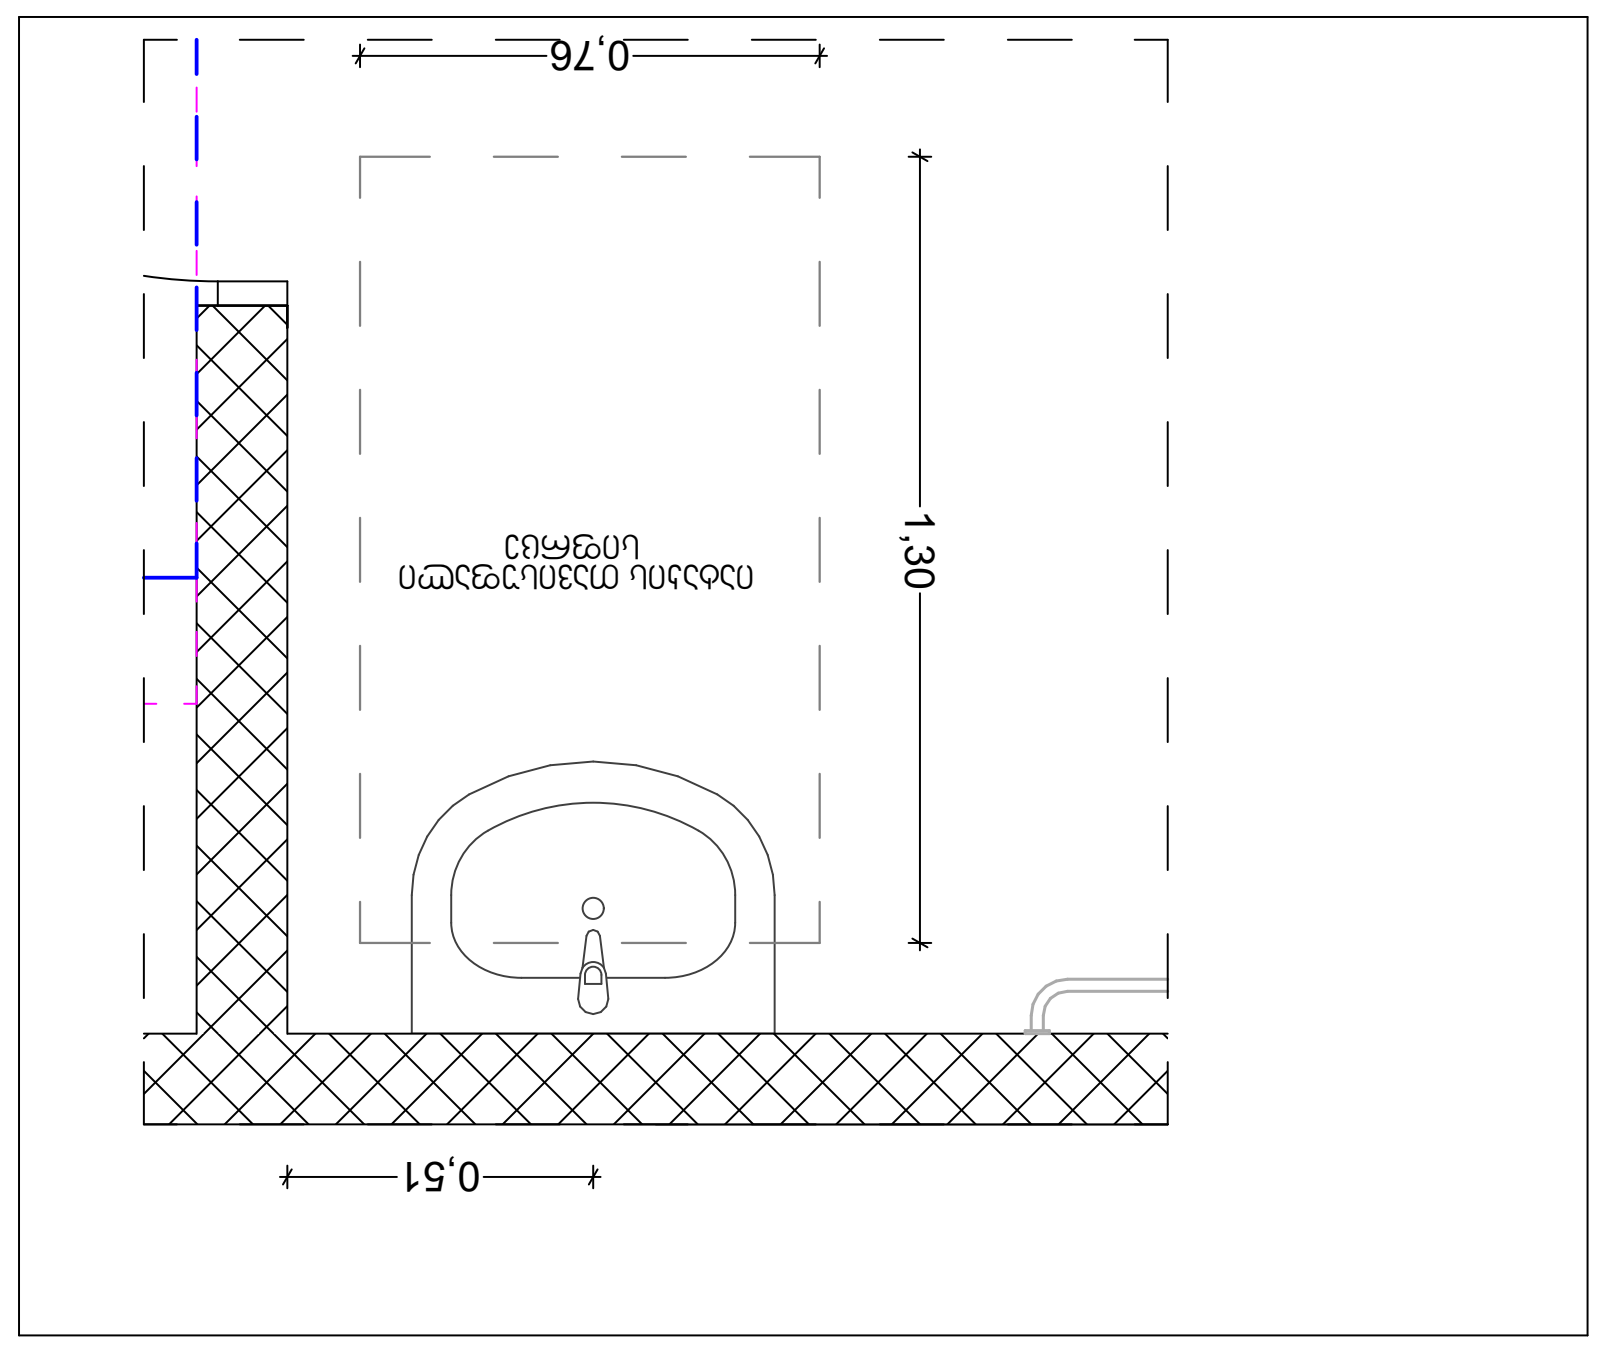

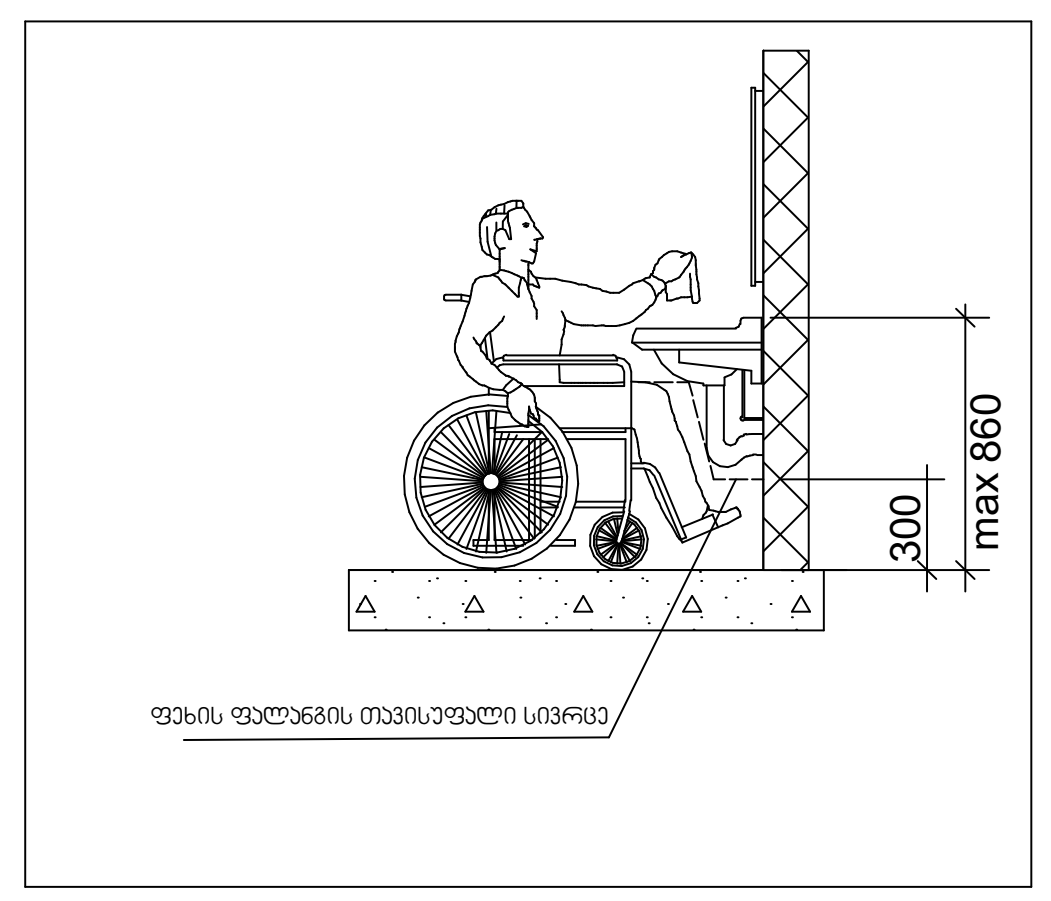

პროექტის დასახელება:	შემსრულებელი:	გვერდის დასახელება:	პირობითი აღნიშვნები:	მისამართი:	დამკვეთი:
მრავალბინიანი საცხოვრებელი სახლის მისაწვდომლობის პროექტი	AD PROJECT	"ა" ტიპის ბინა		ქ თბილისი,წულაძის ქუჩა №23 ს/კ 01.17.11.034.007	სსიპ საქართველოს საპატრიარქო

თანამდებობა	სახ/გვარი	ხელმოწერა	მასშტაბი:	ფურცლის №	თარიღი:
დირექტორი	მ. რევაზიშვილი		1:50, 1:25	83	23/04/2025
მთ.არქიტექტორი	მ. რევაზიშვილი				
დაამუშავა	ი. ჯურღულია				
კონსტუქტორი	ნ. მუმლაძე				

ტუალეტი (კომერციული 1)

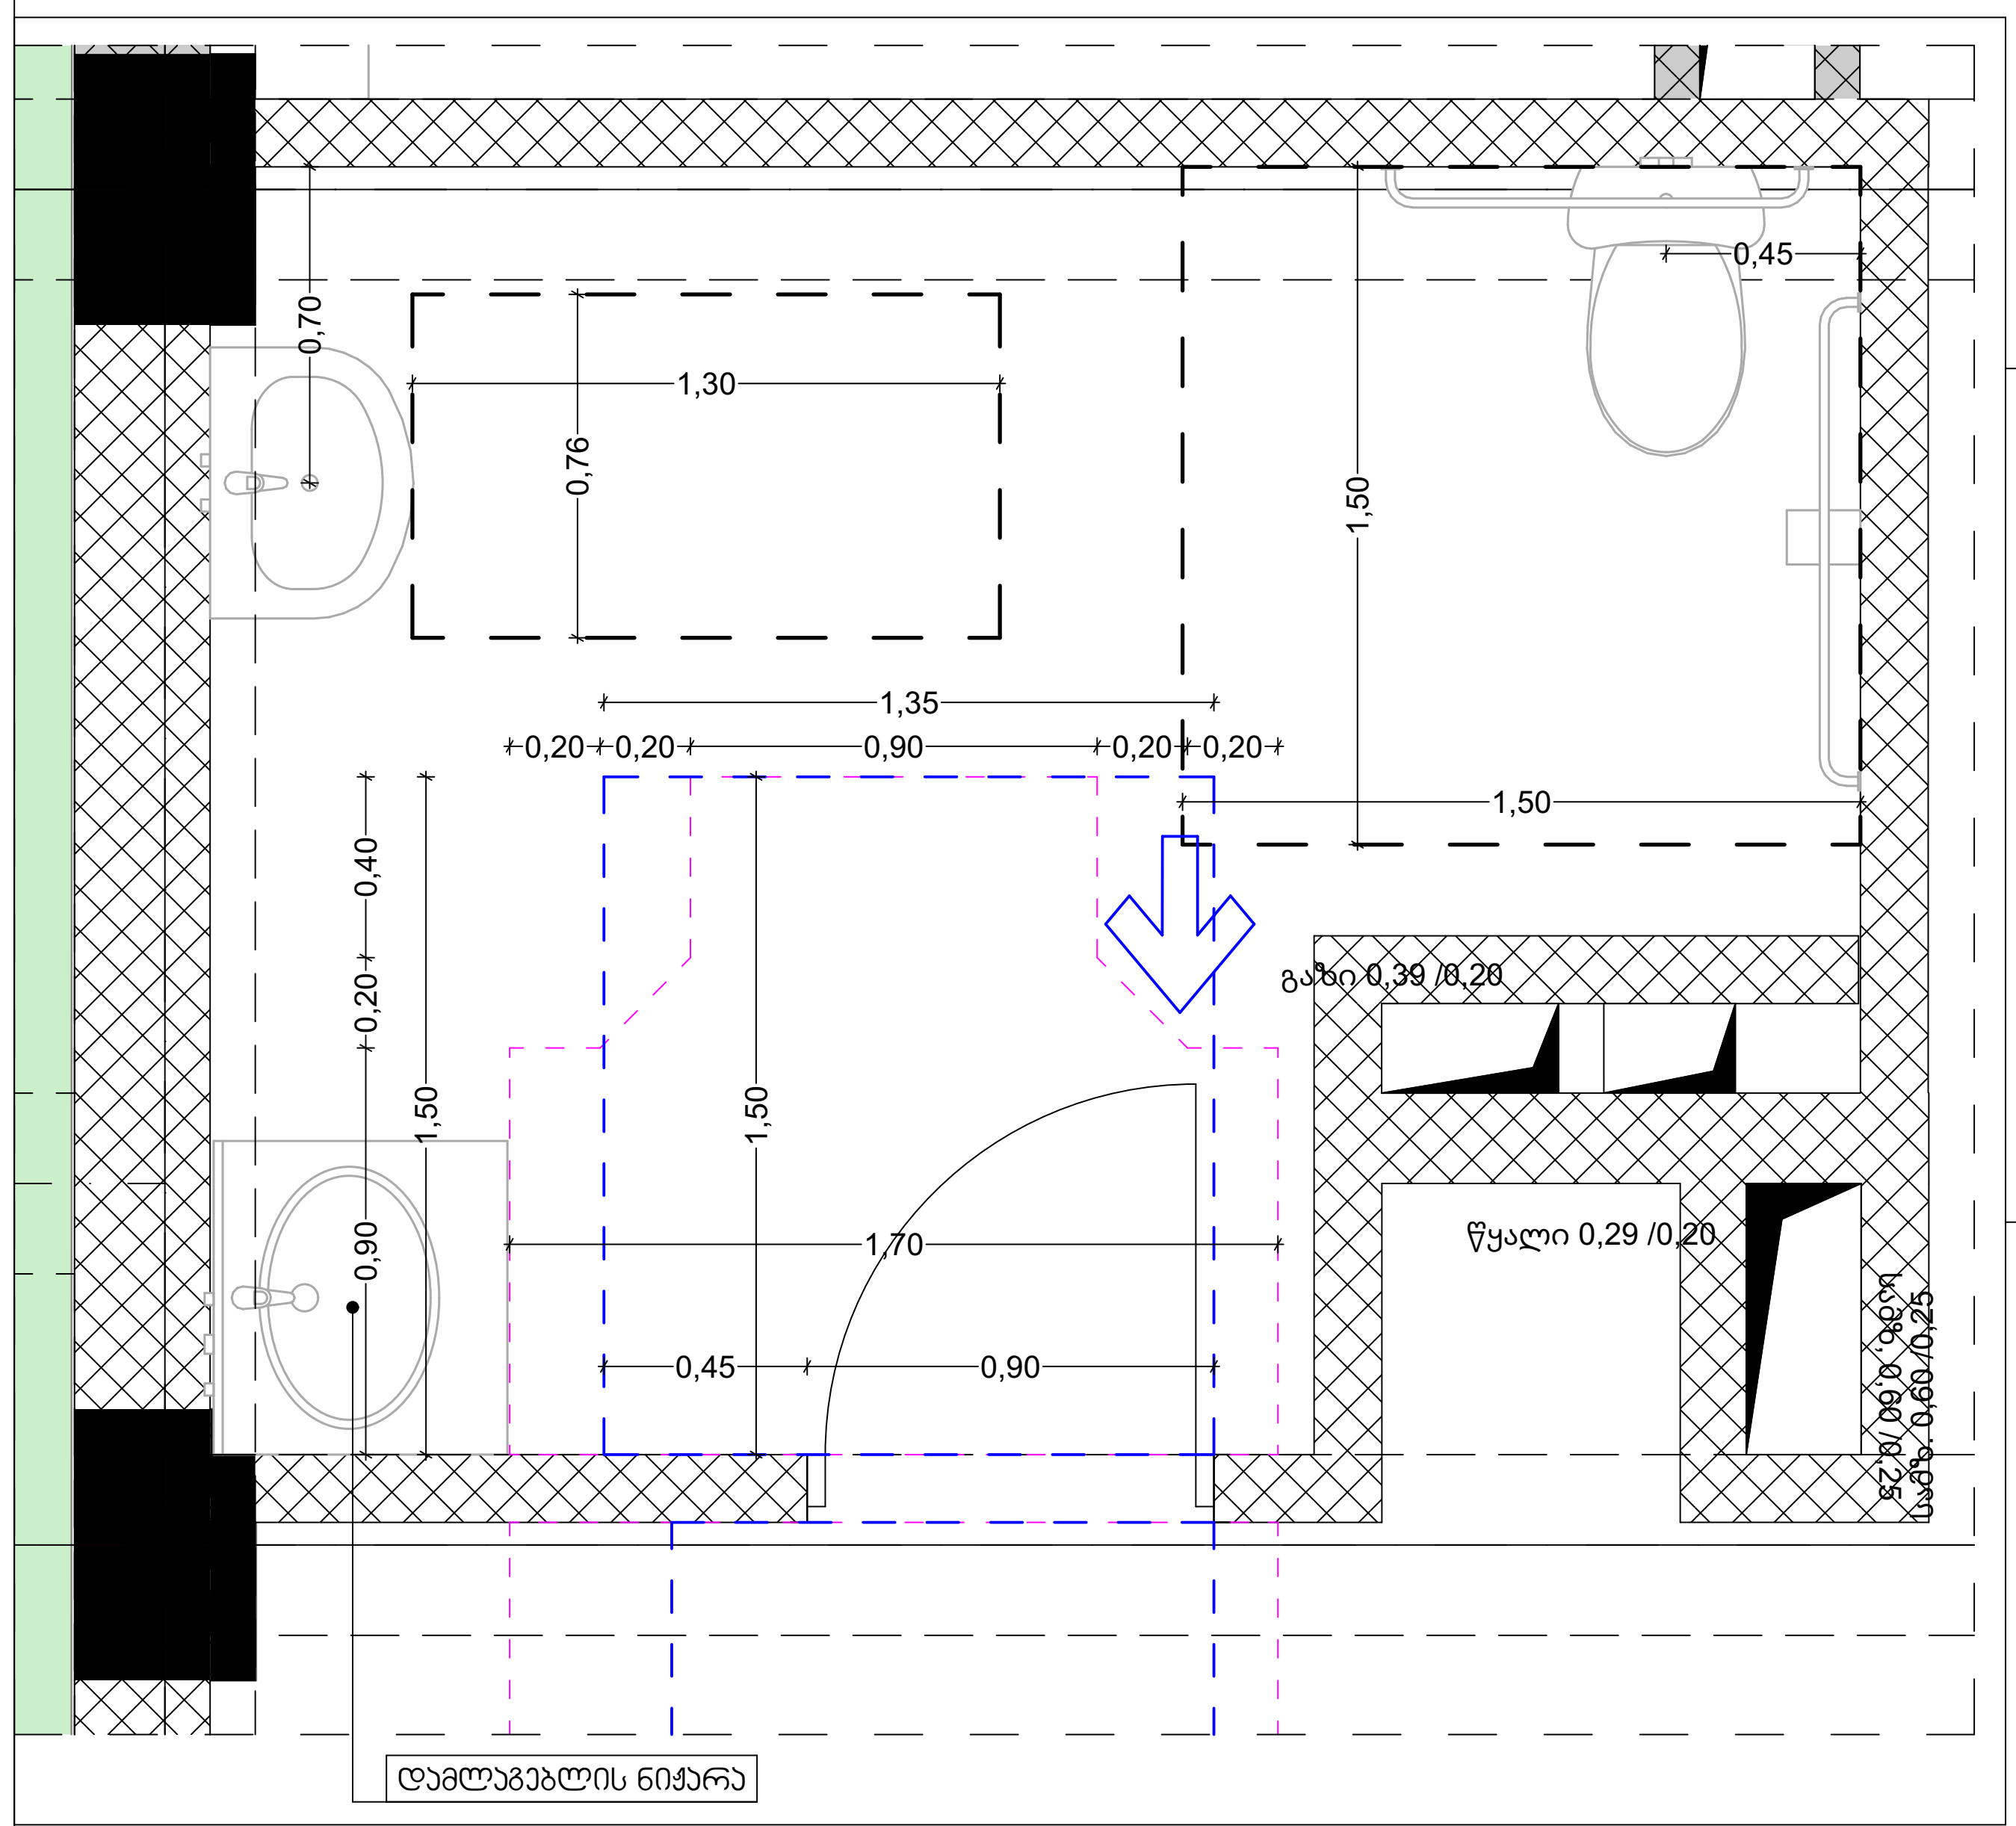

მისაწვდომი ტუალეტი საჯარო სივცეში

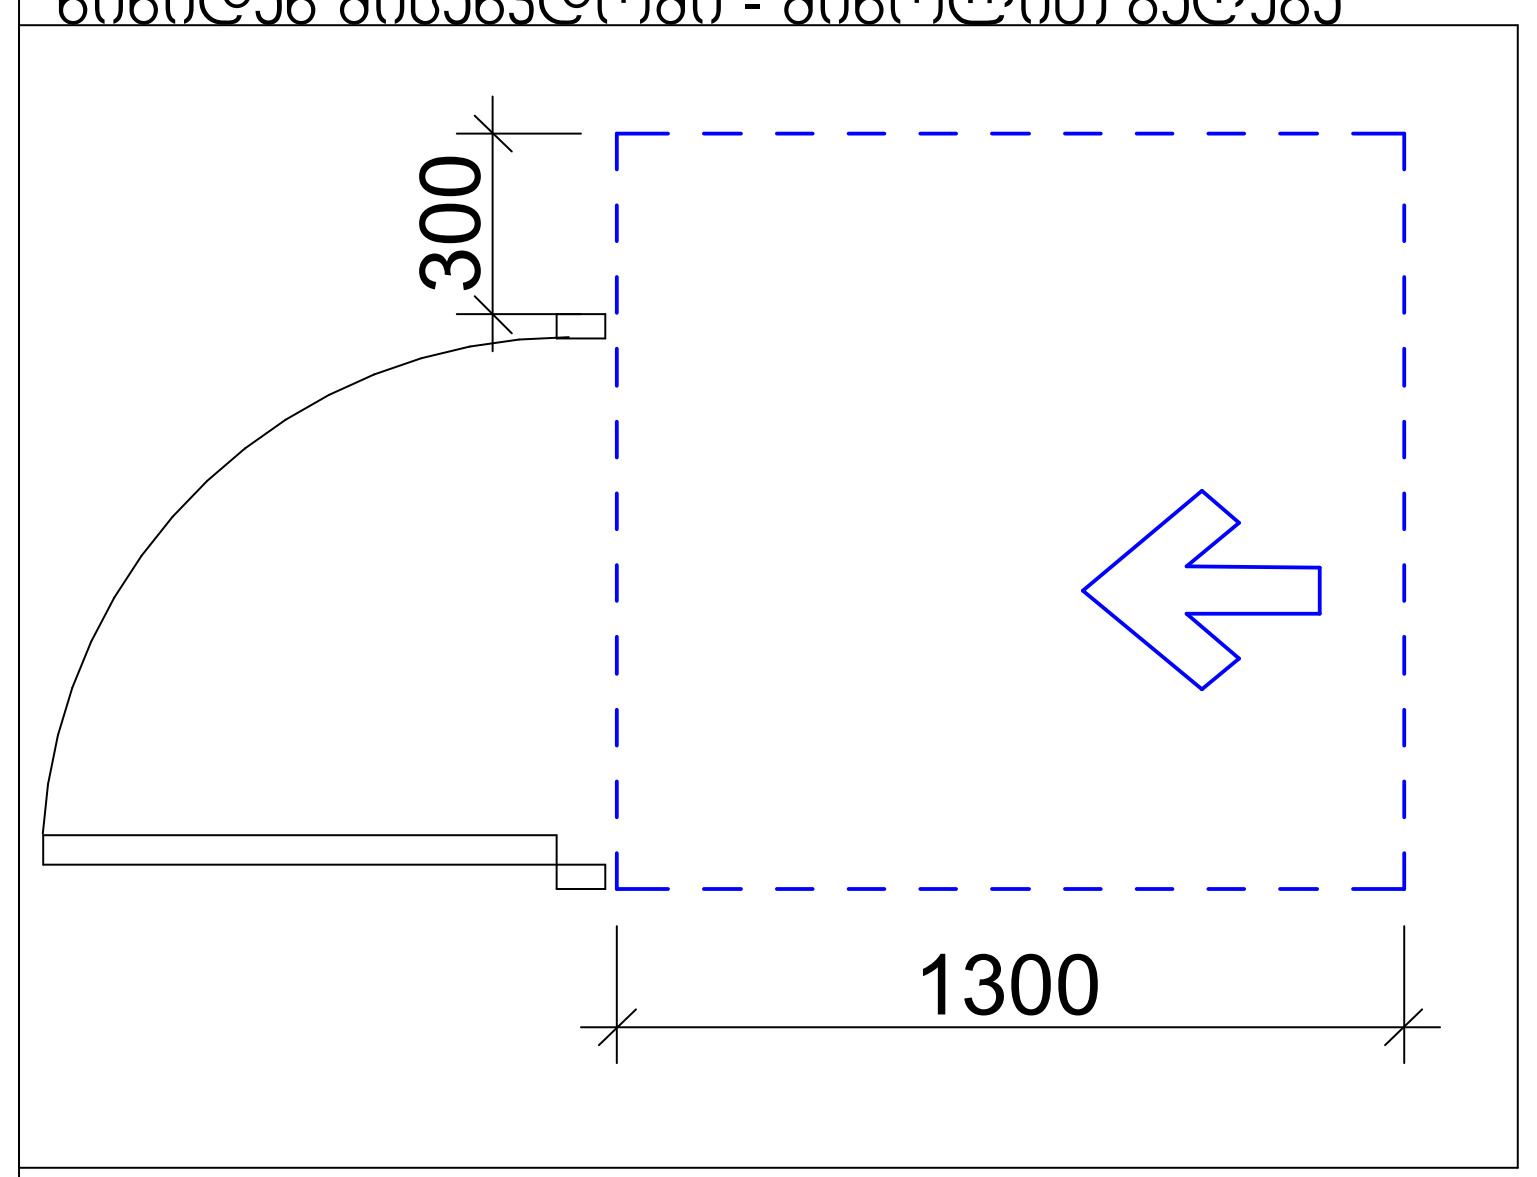

T ფორმის მოსატრიალებელი სივრცე
ვარიანტი 1

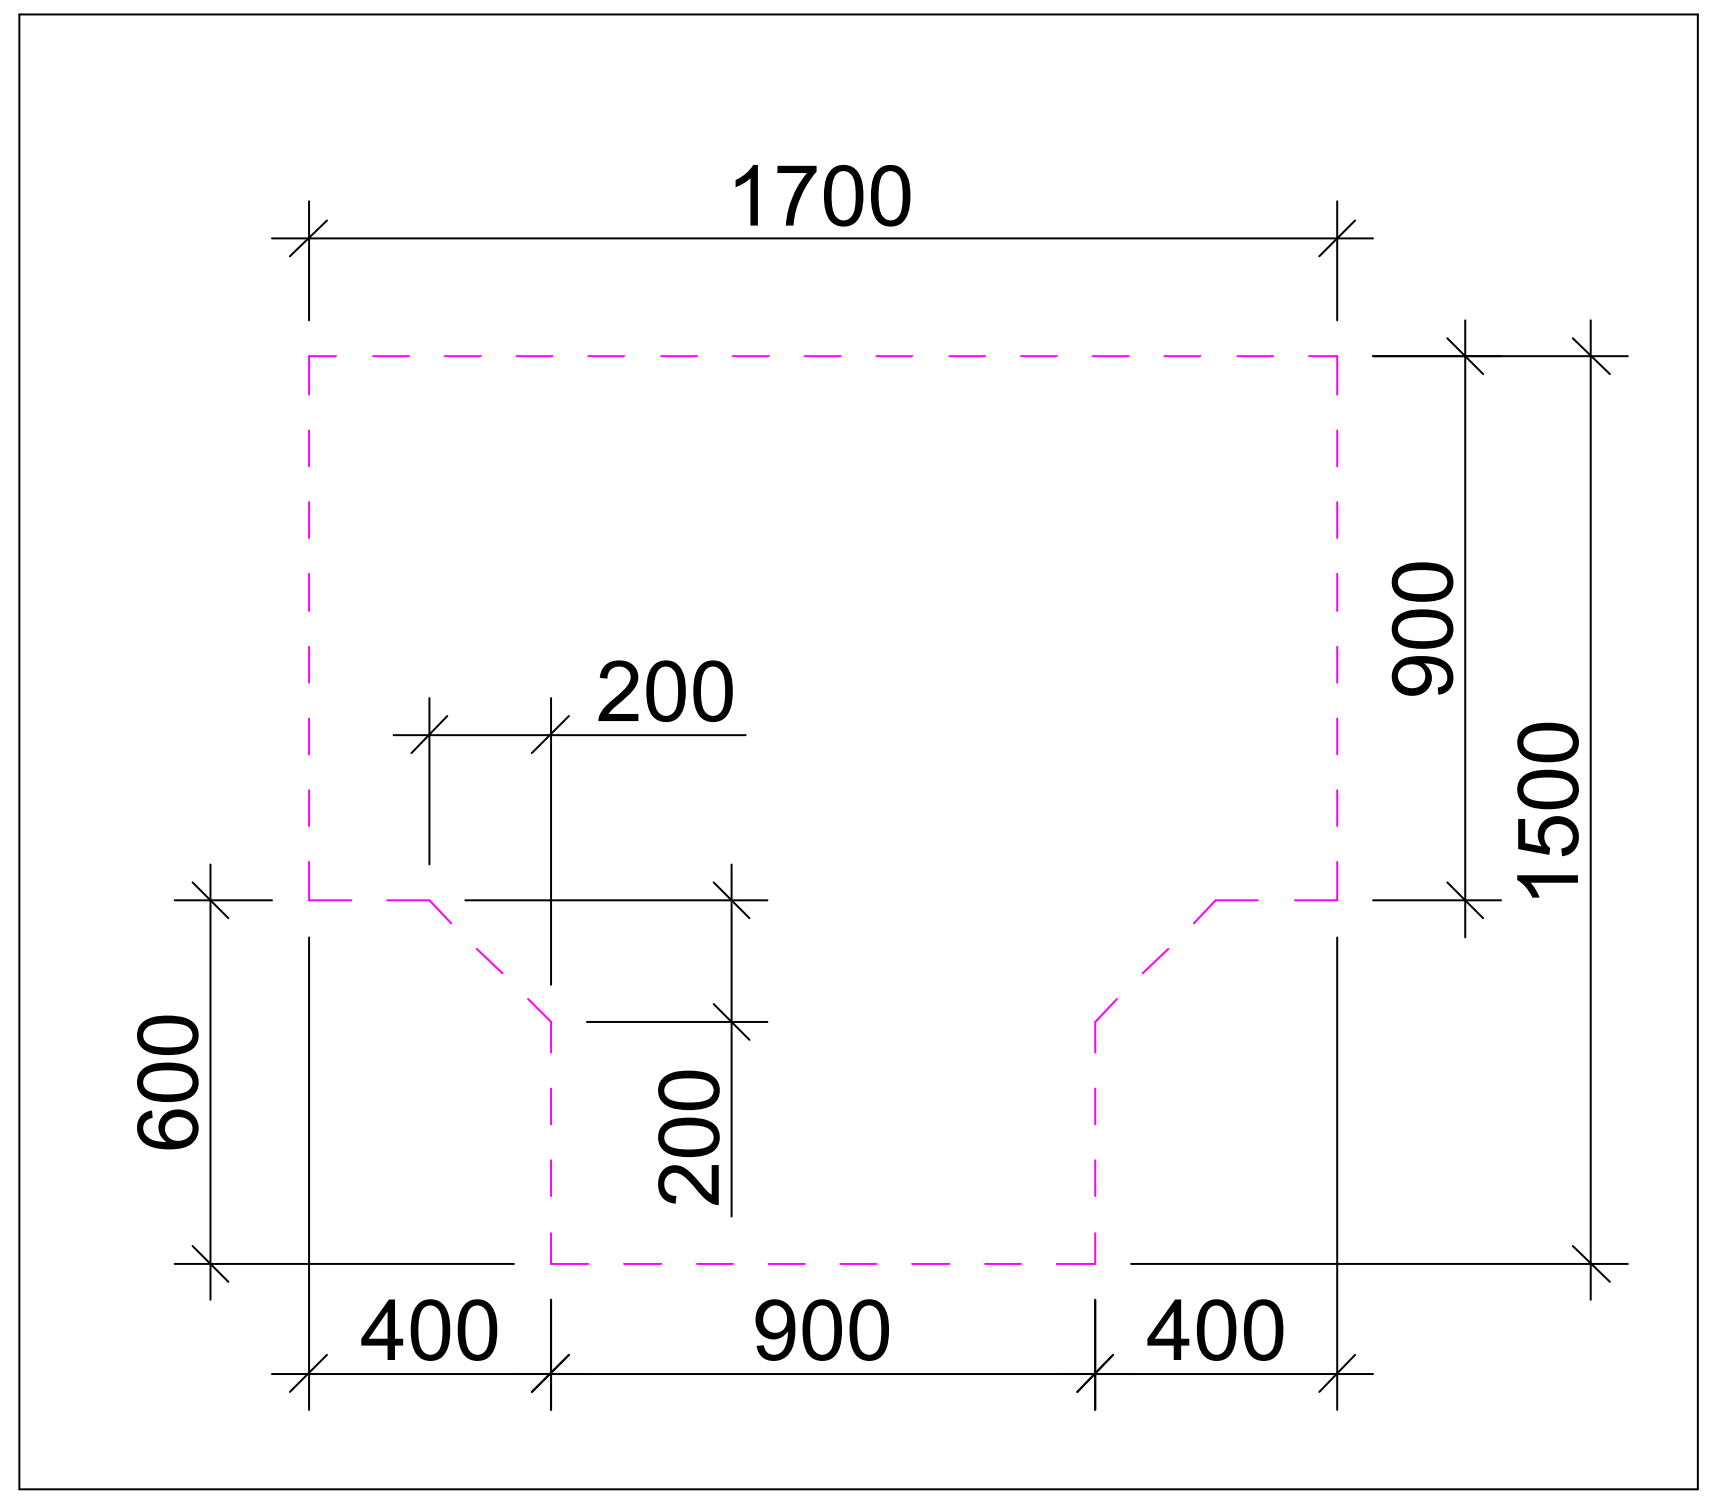

ტუალეტი (კომერციული 2)

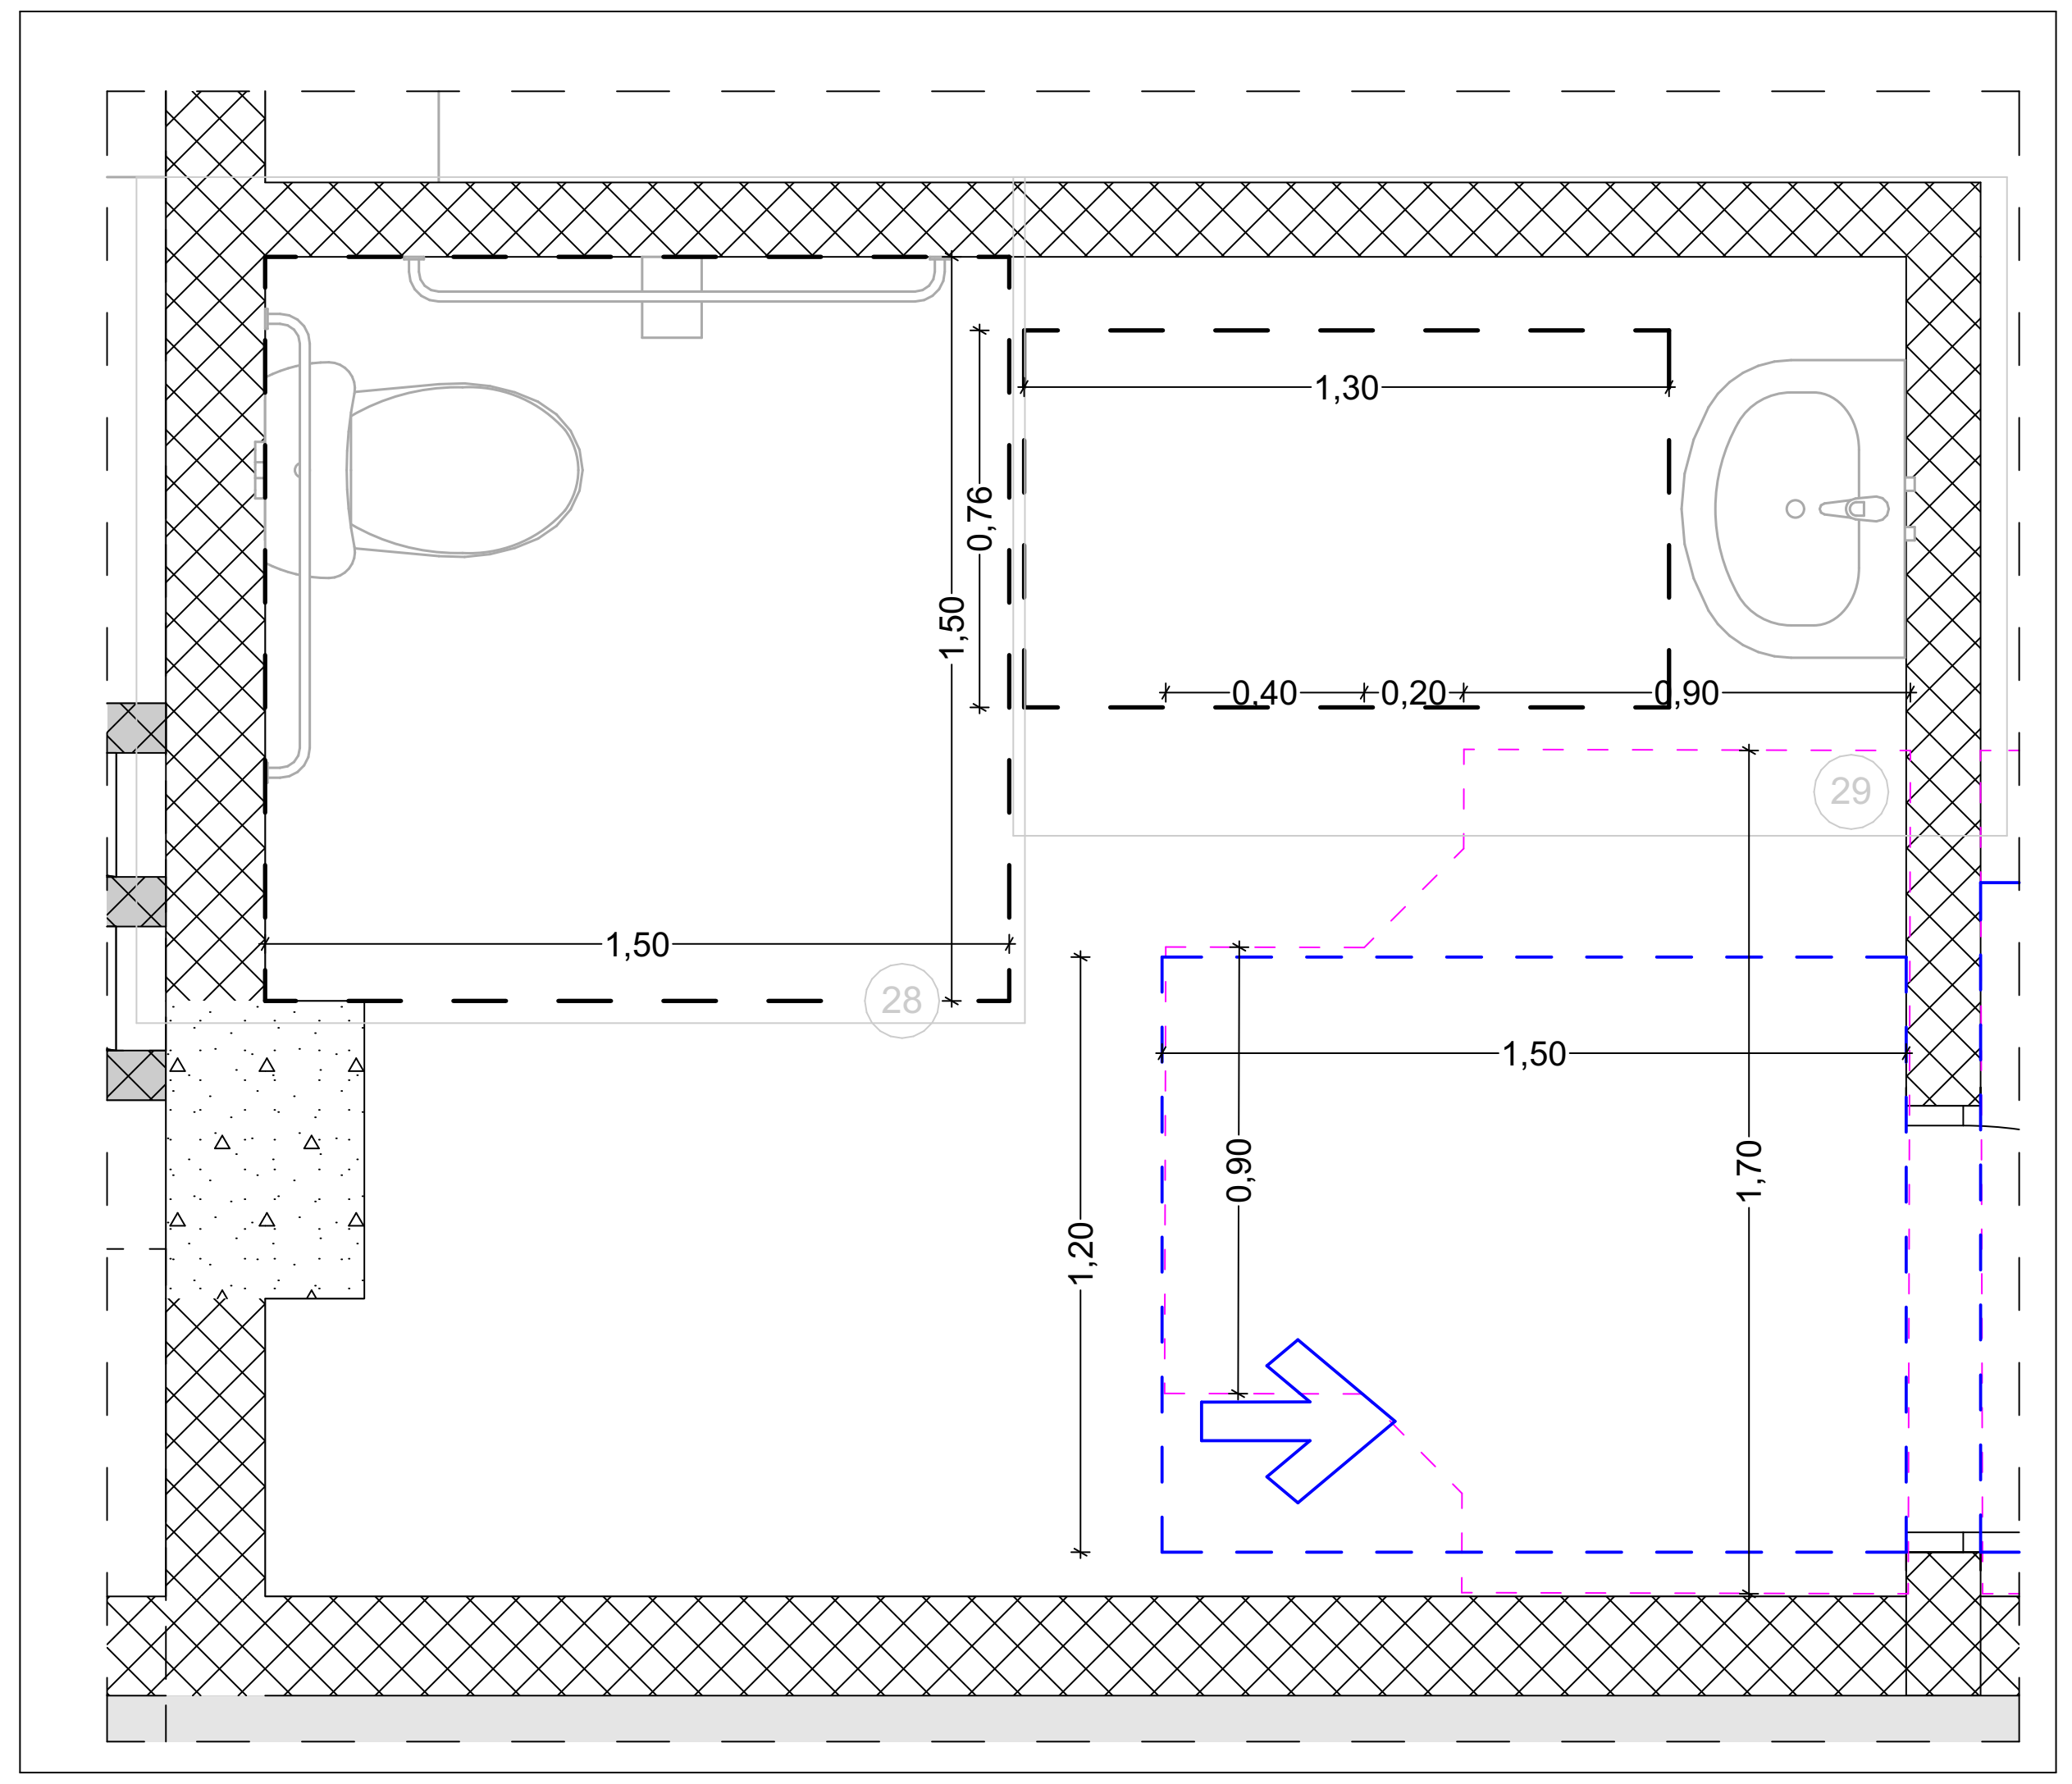

უნიტაზის და ხელმოსაჭიდი ძელების (საჭიროების შემხვევაში) მდებარეობა

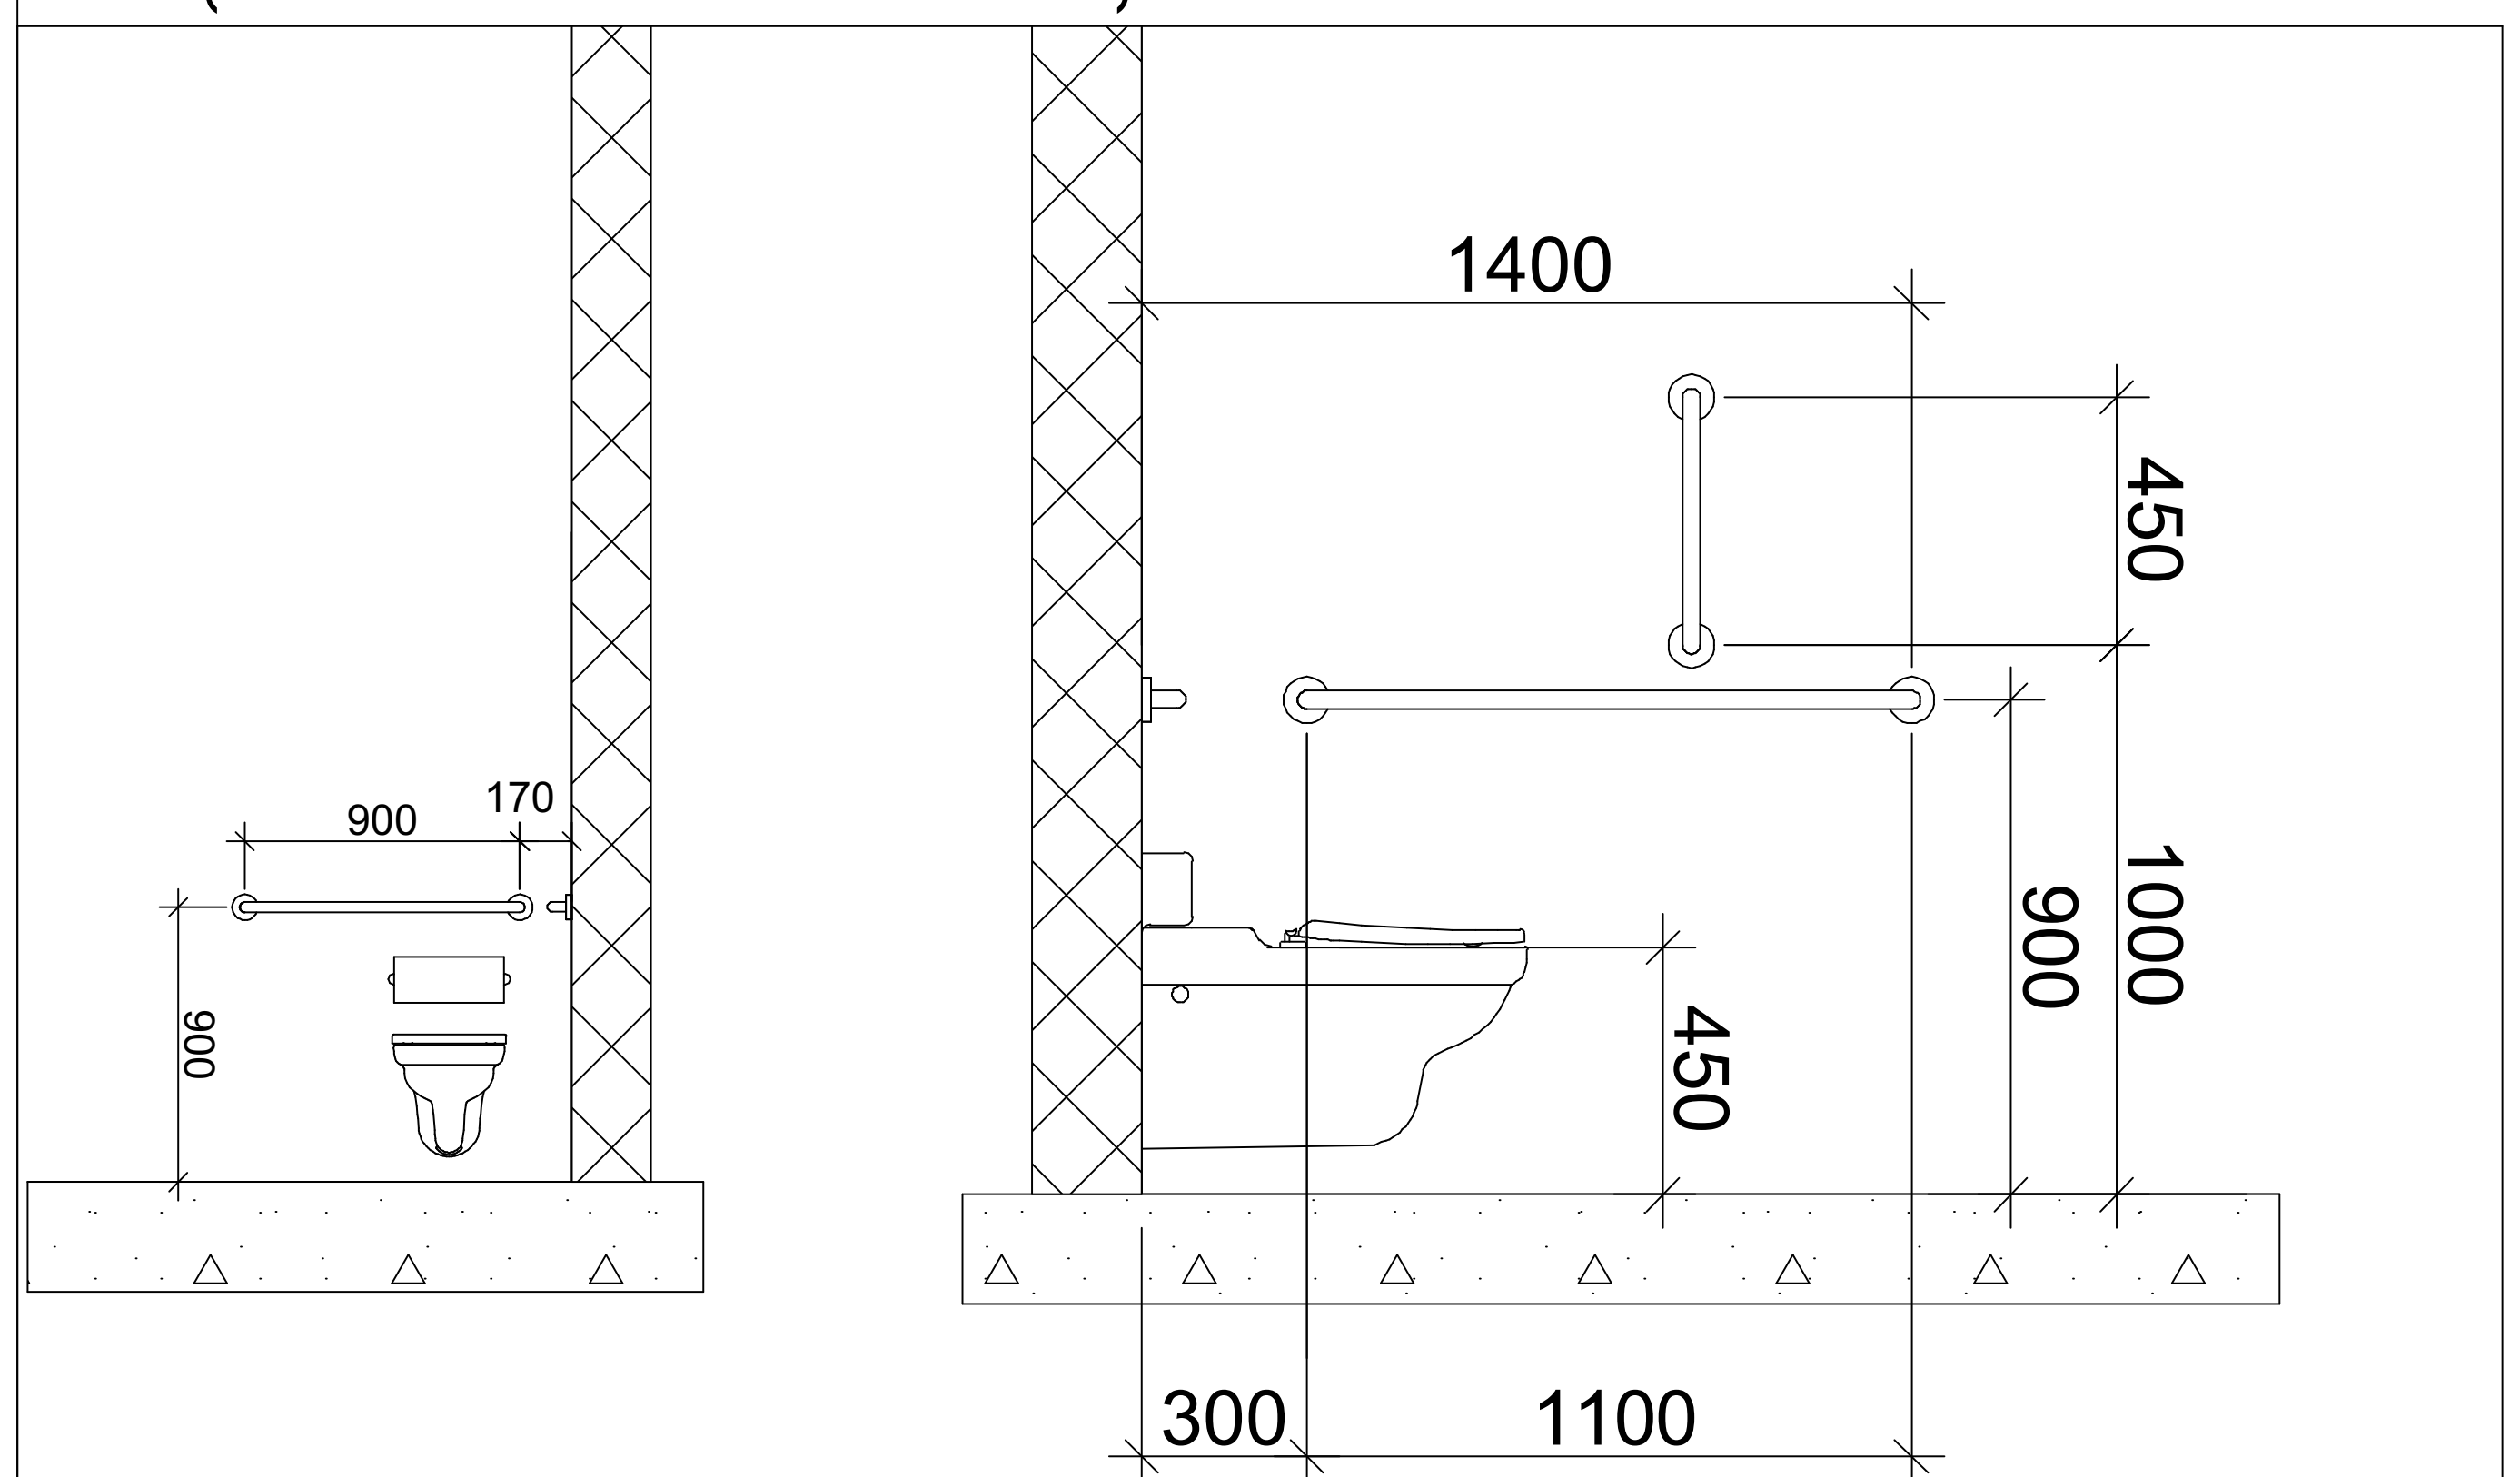

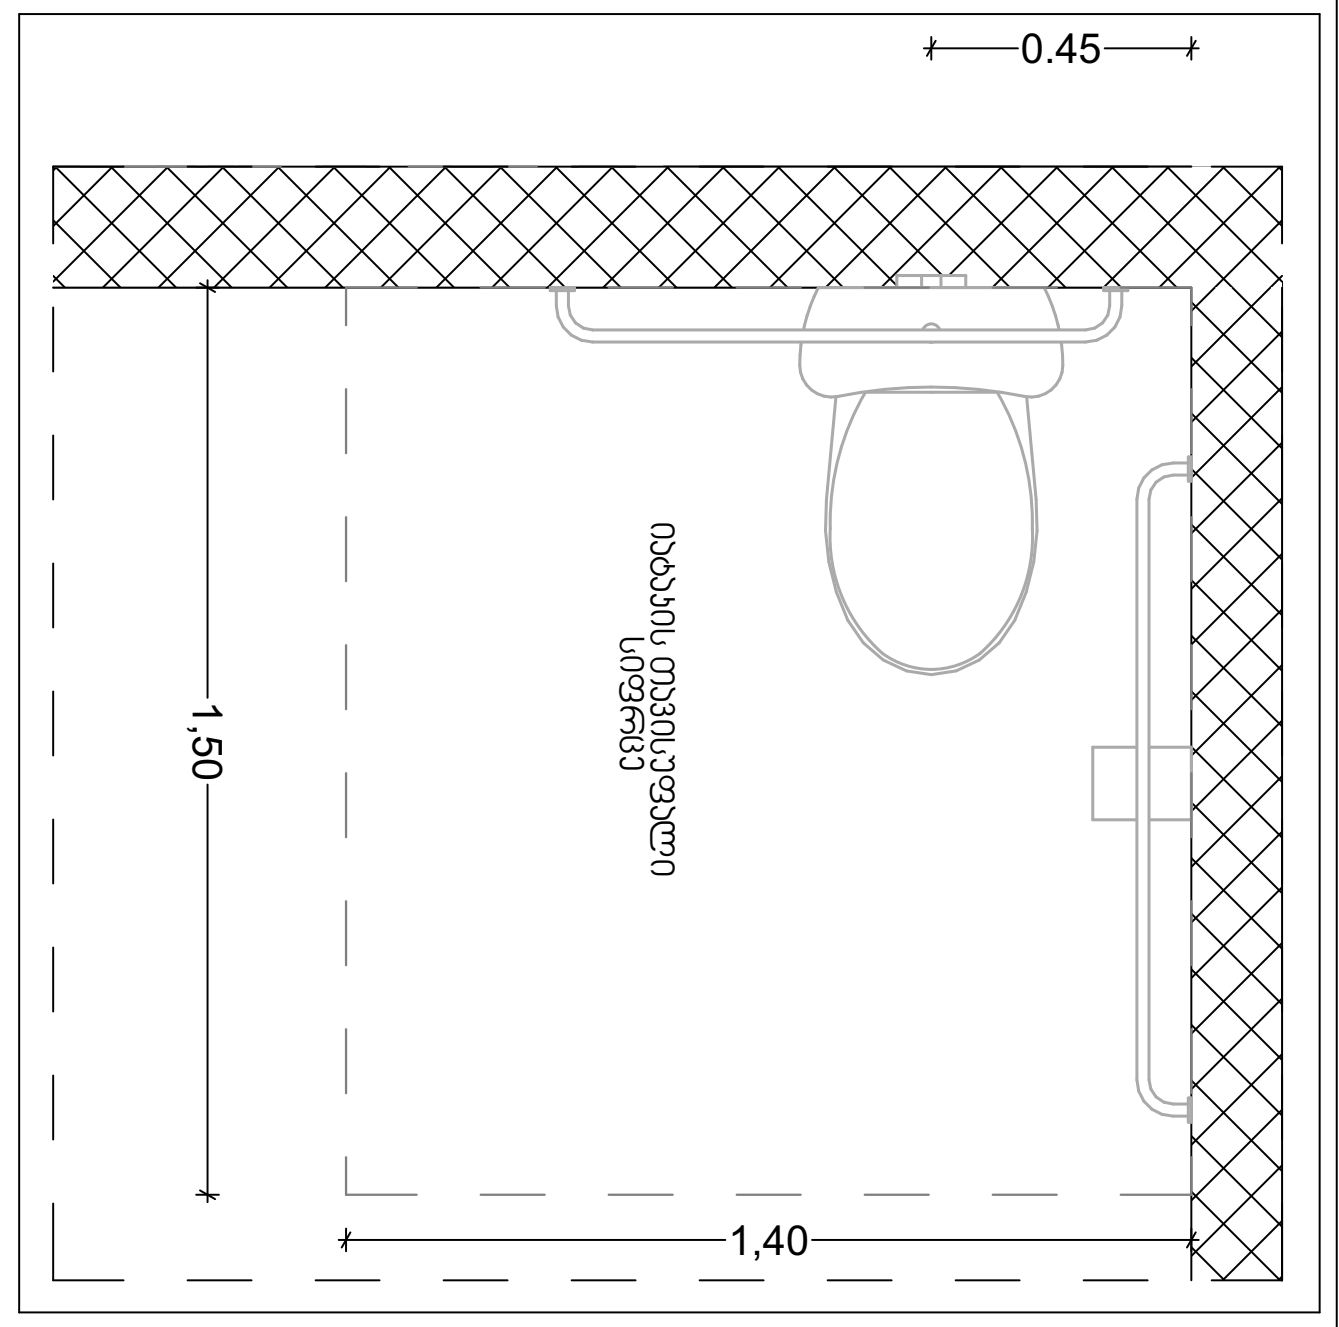

უნიტაზის და ხელმოსაჭიდი ძელების (საჭიროების შემხვევაში) მდებარეობა

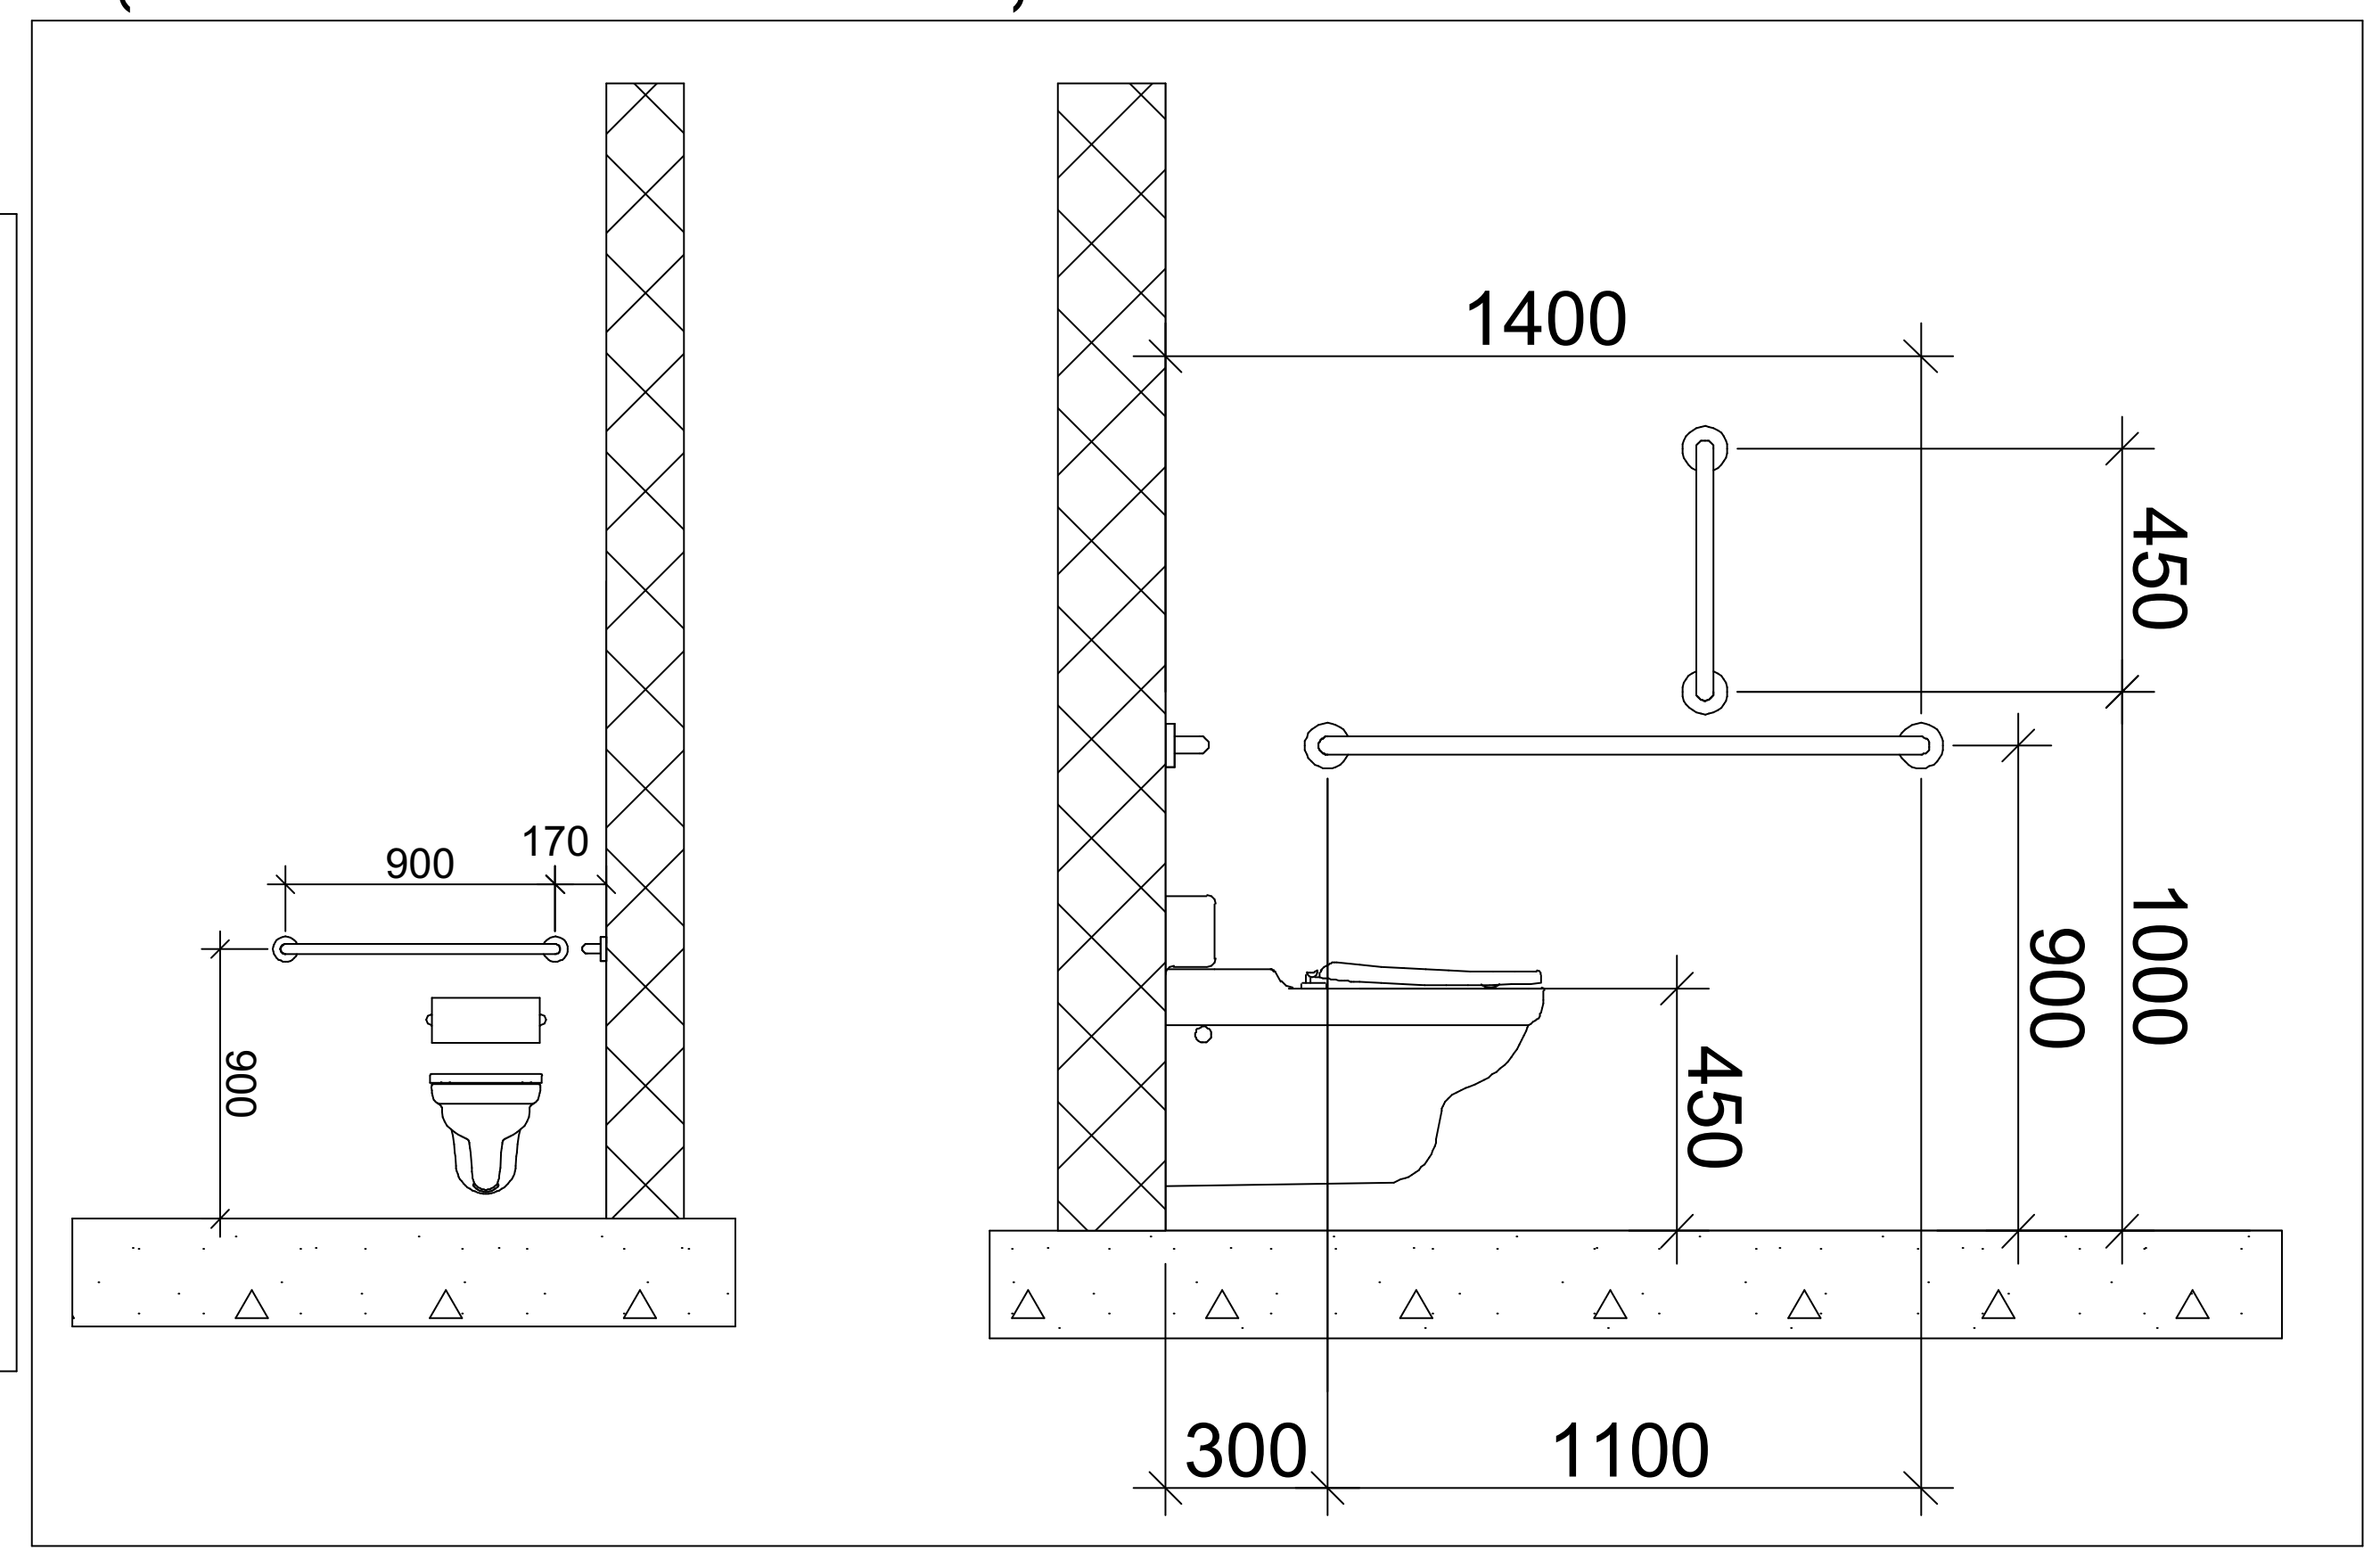

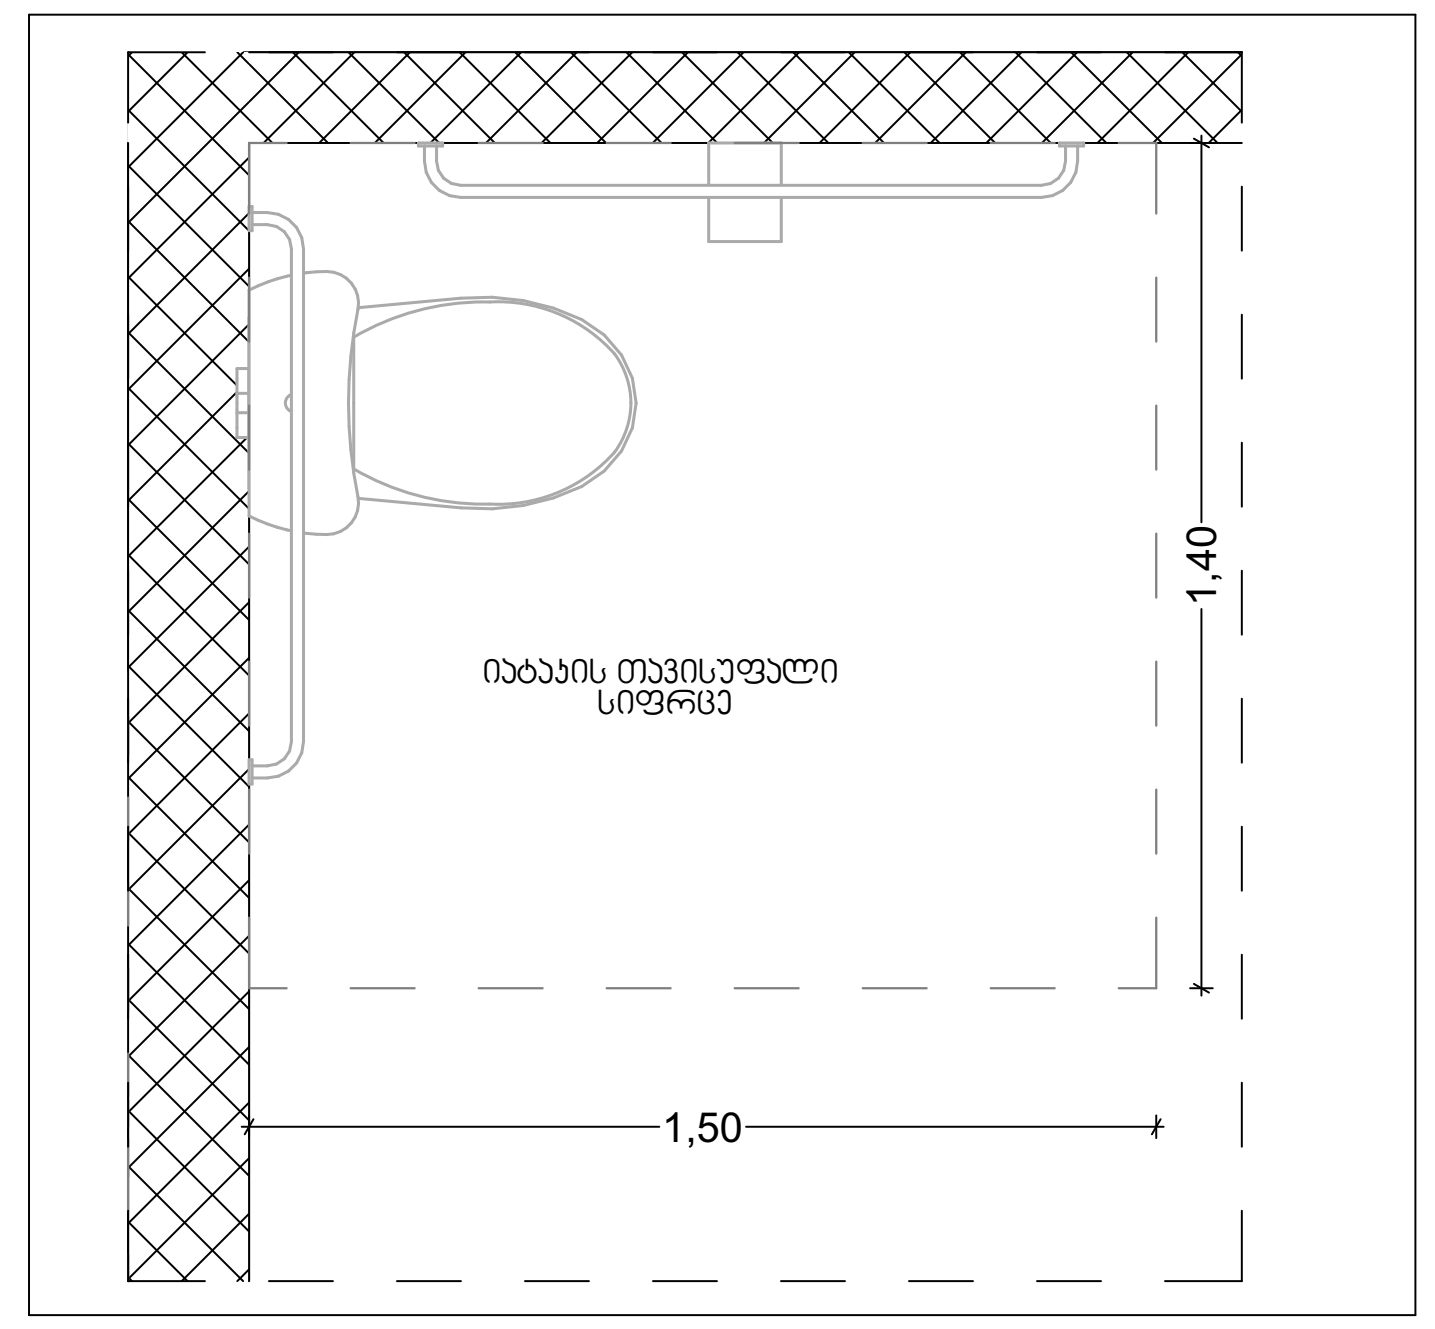

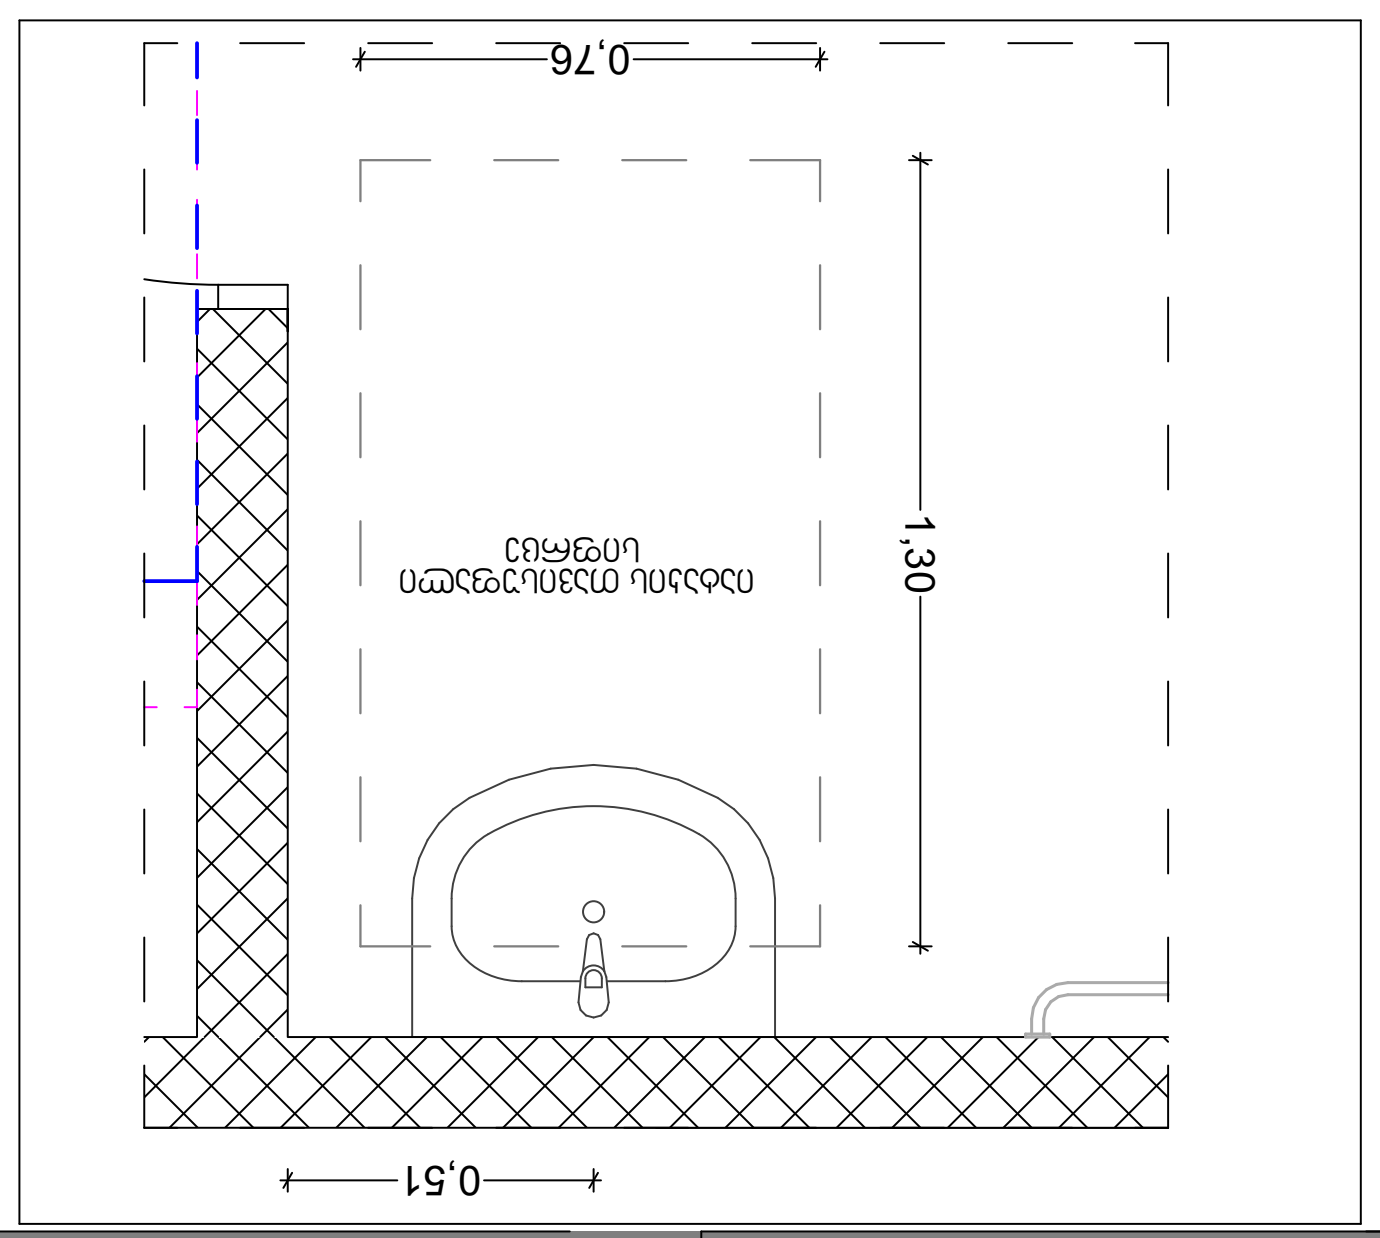

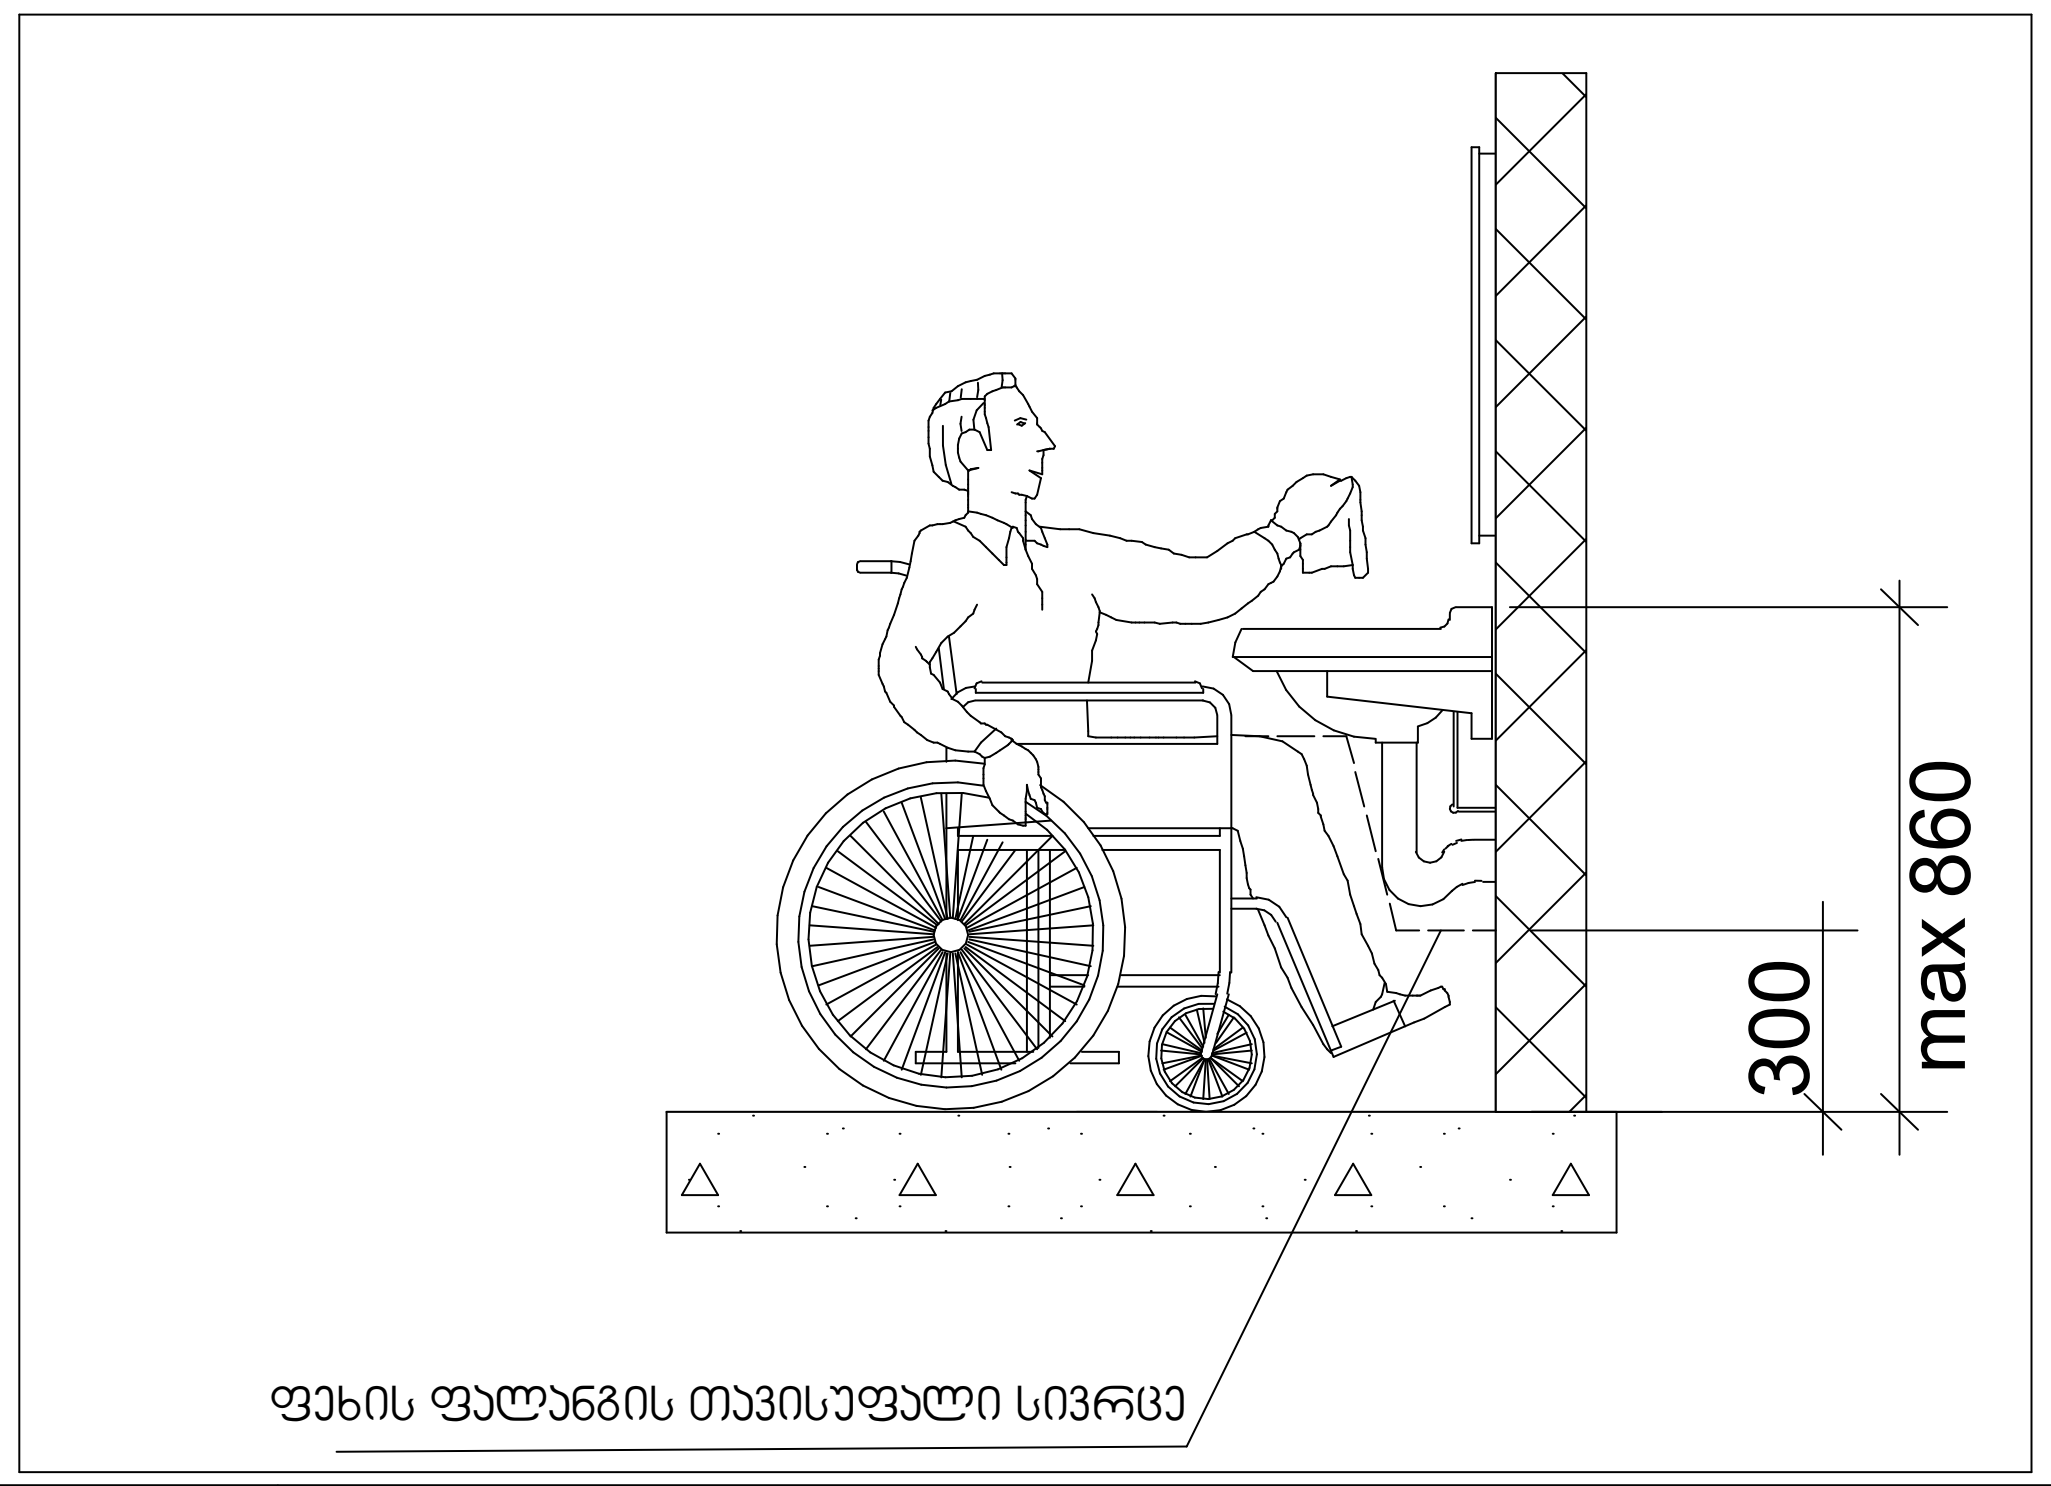

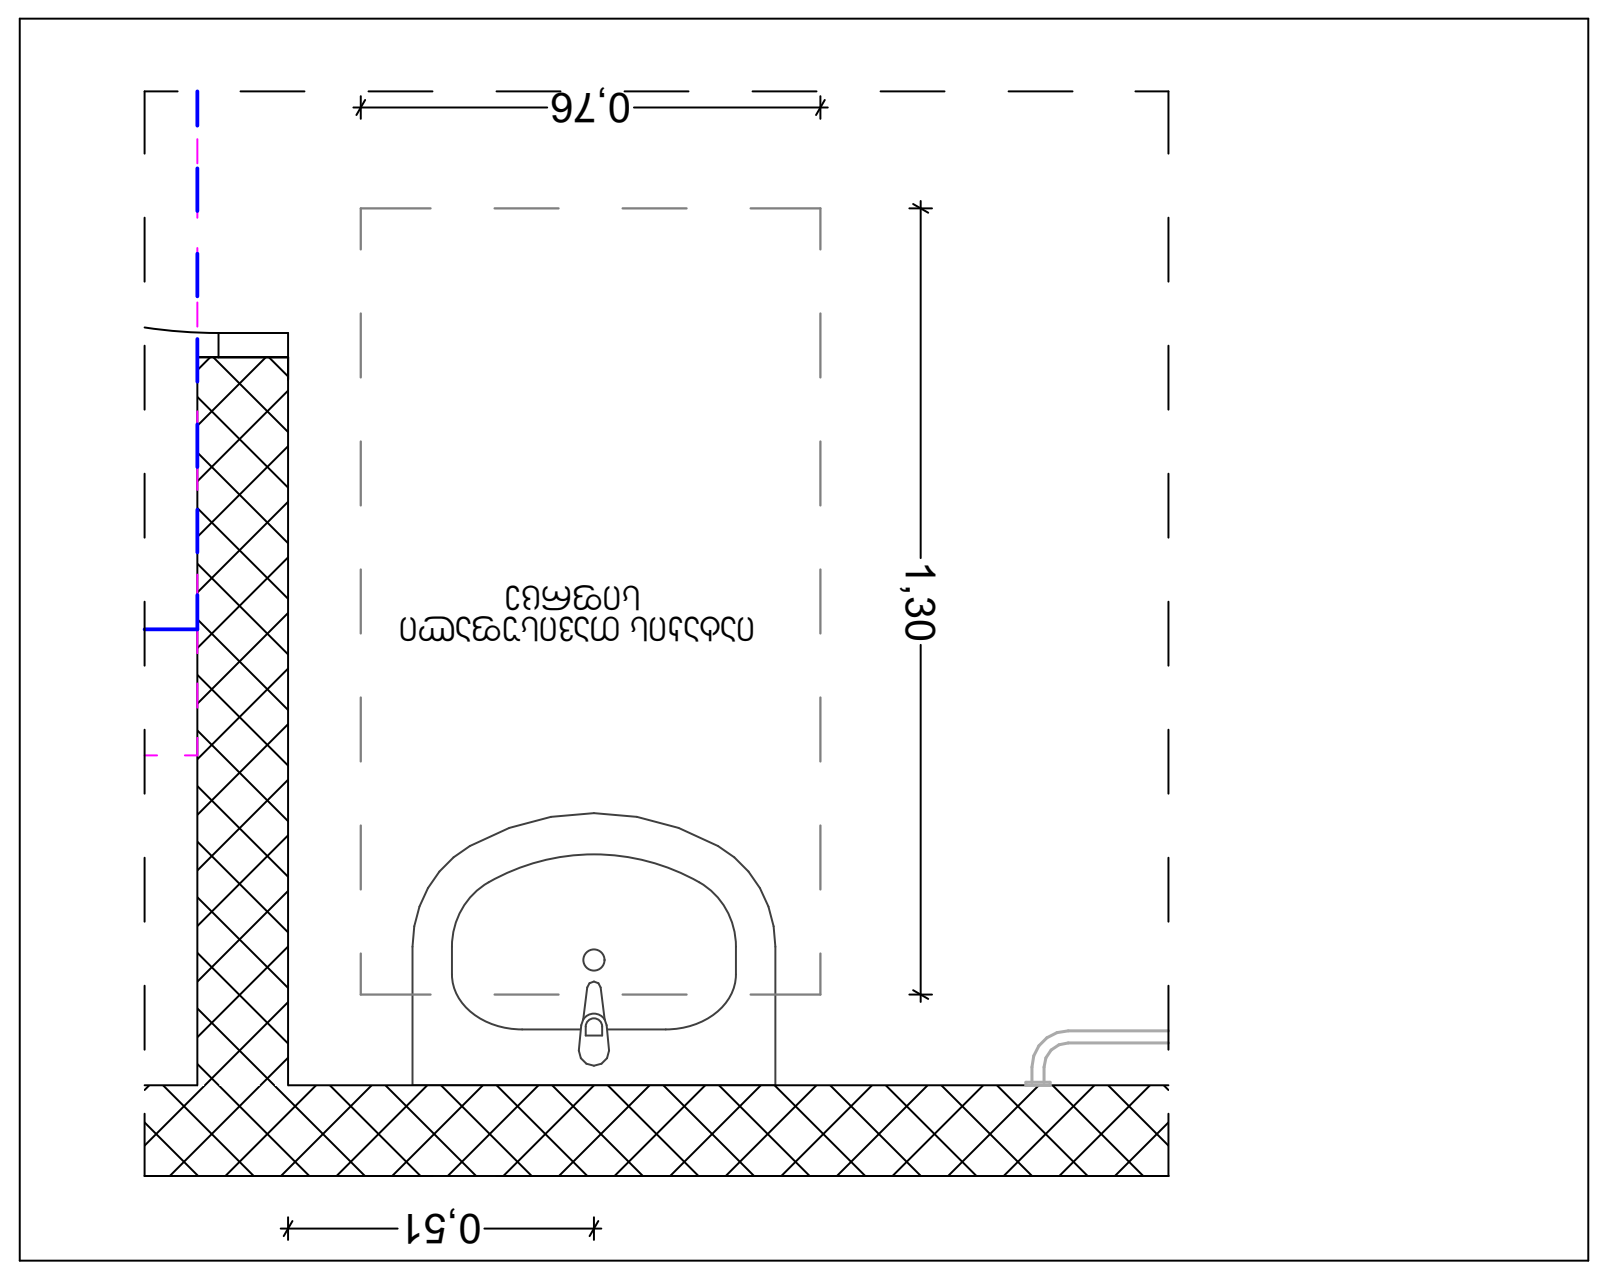

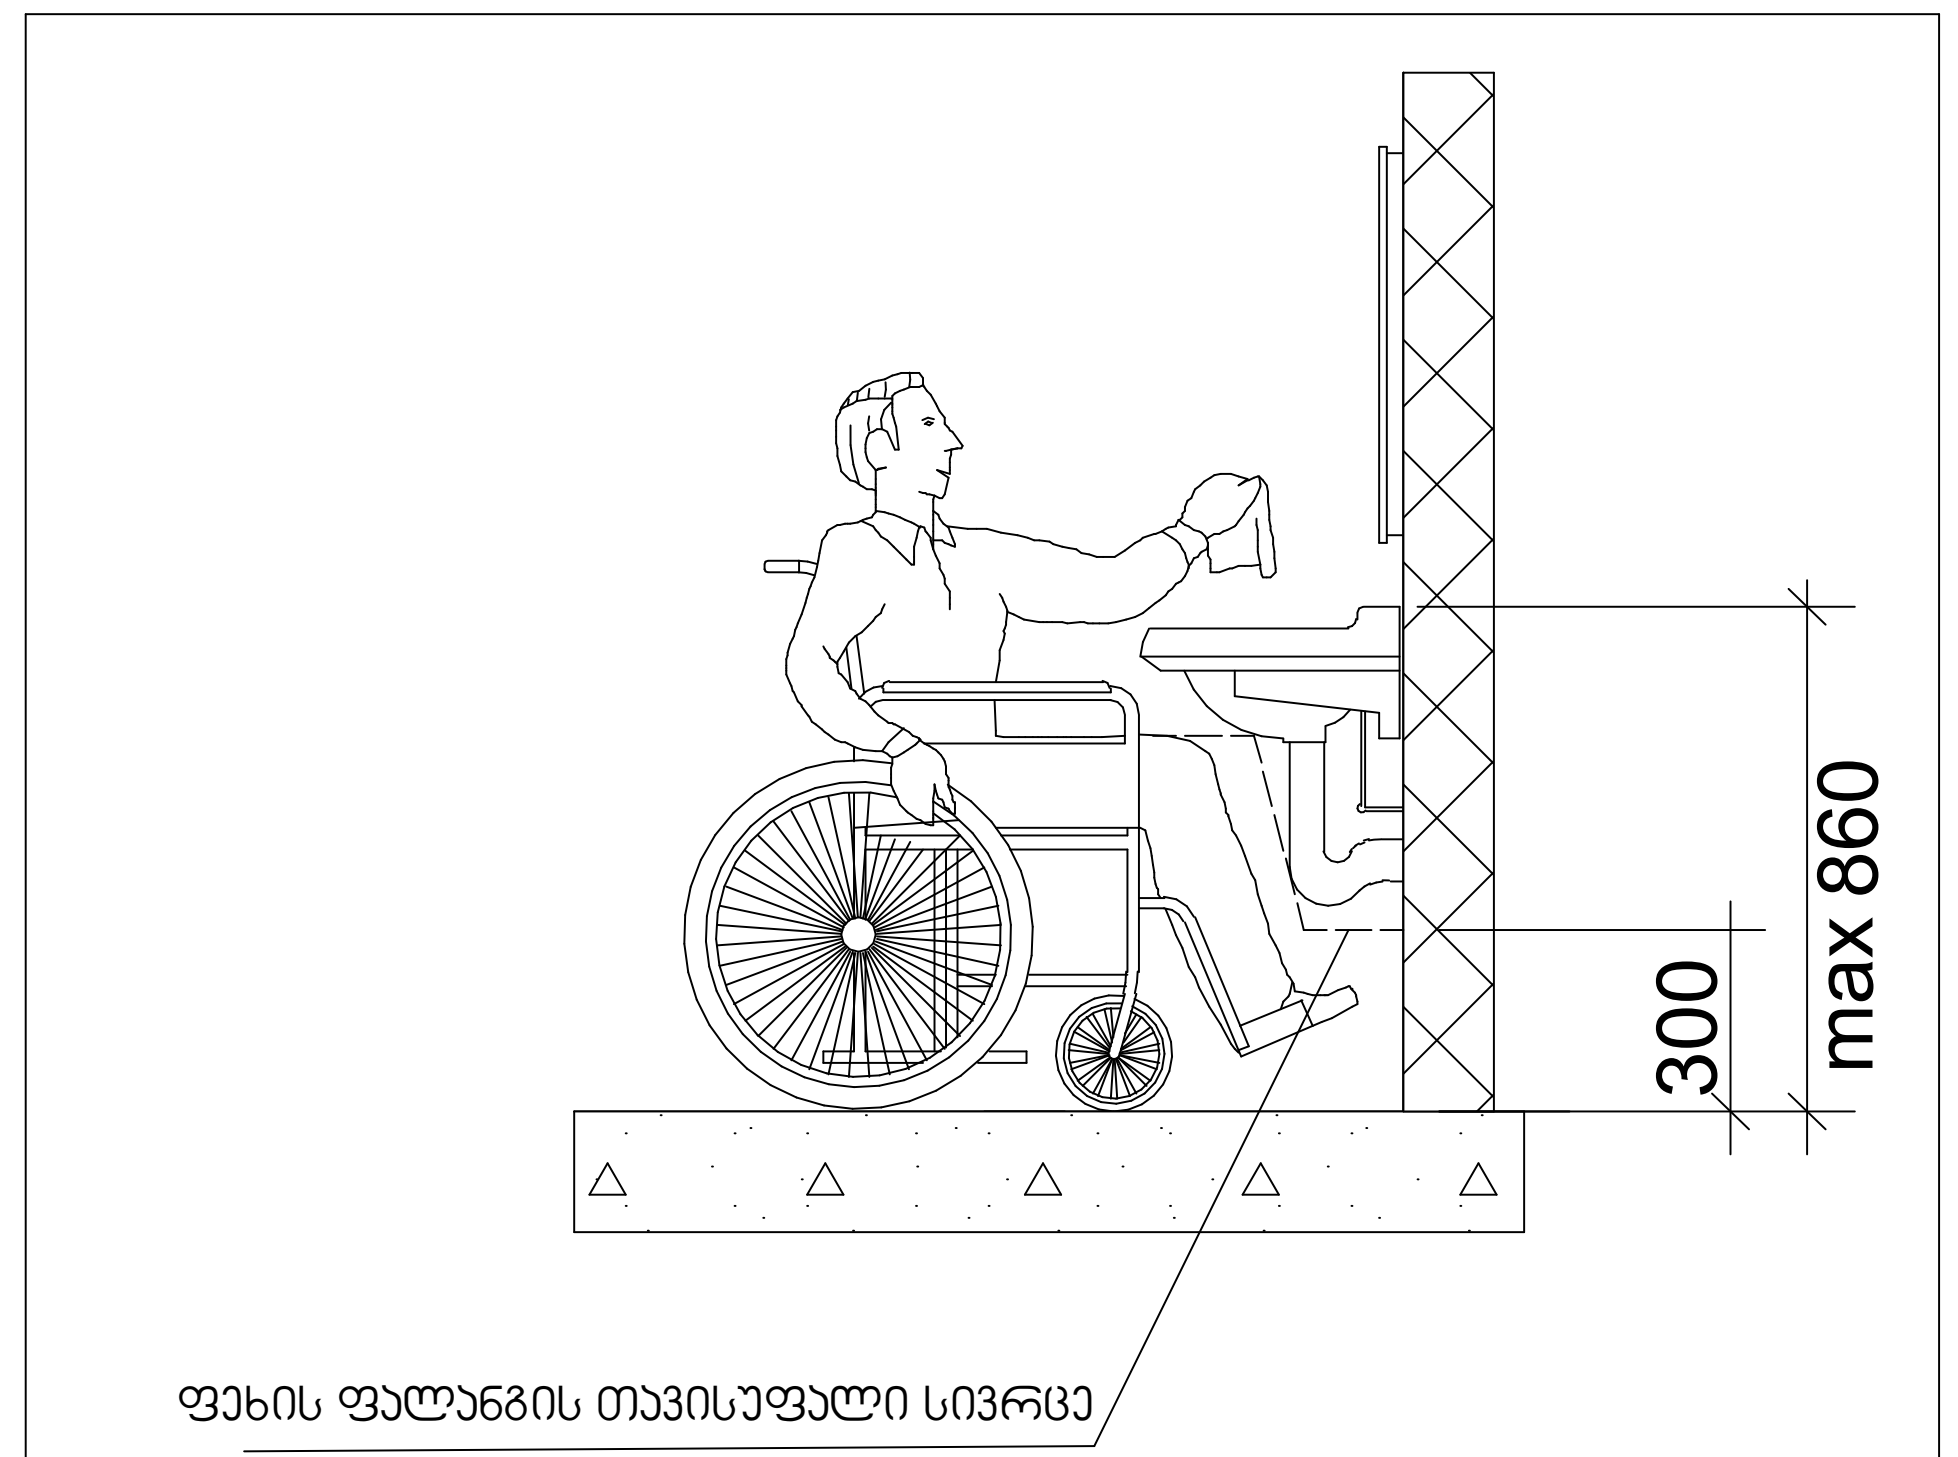

პროექტის დასახელება:	შემსრულებელი:	ფურცლის დასახელება:	პირობითი აღნიშვნები:	მისამართი:	დამკვეთი:
მრავალბინიანი საცხოვრებელი სახლის მისაწვდომლობის პროექტი	AD PROJECT	კომერციული სივრცის ტუალეტები	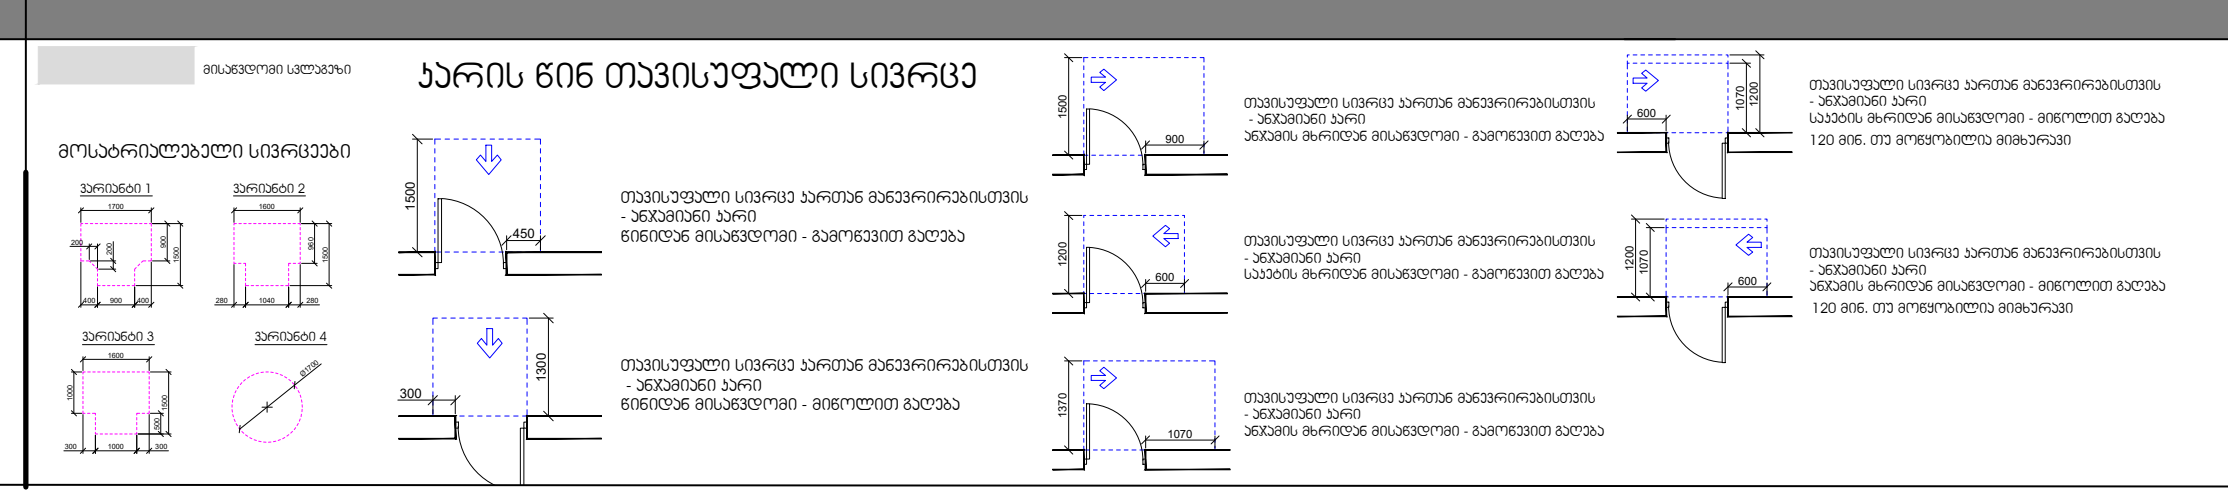	ქ. თბილისი, წულაძის ქუჩა №23 ს/კ 01.17.11.034.007	სსიპ საქართველოს საპატრიარქო

თანამდებობა	სახ/გვარი	ხელმოწერა	მასშტაბი:	ფურცლის №	თარიღი:
დირექტორი	მ. რევაზიშვილი		1:25	84	23/04/2025
მთ.არქიტექტორი	მ. რევაზიშვილი				
დაამუშავა	ი. ჯურღულია				
კონსტუქტორი	ნ. მუმლაძე				

ტუალეტი (კომერციული 3)

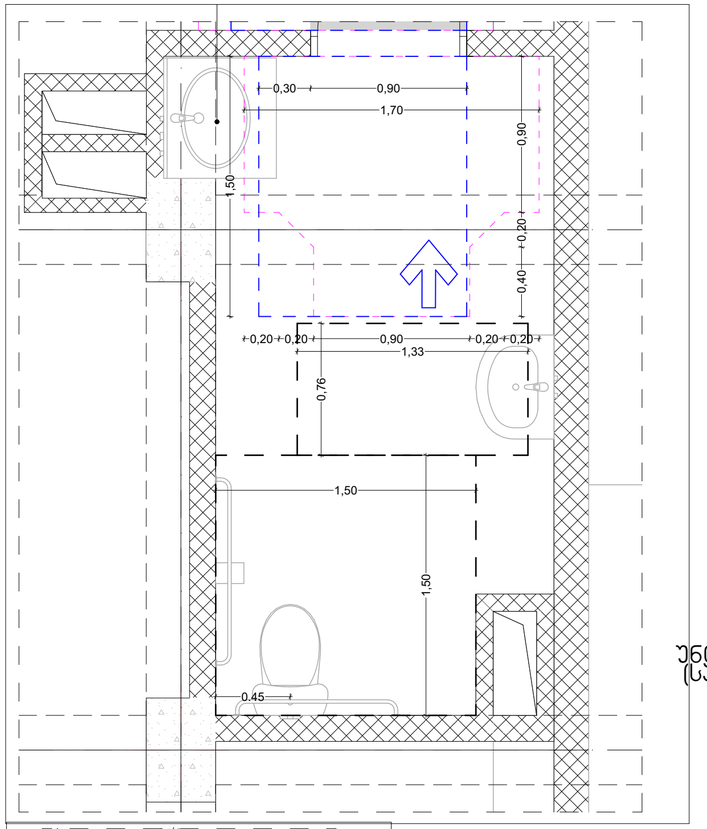

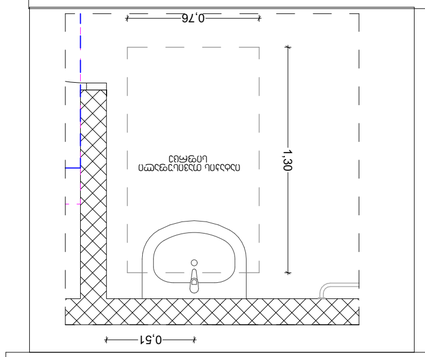

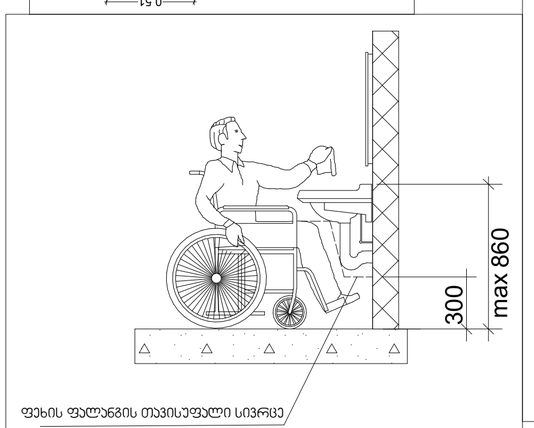

მისაწვდომი ტუალეტი სავაჭრო სივრცეში

თავისუფალი სივრცე კართან მანევრირებისთვის
ანჯამიანი კარი
წინიდან მისაწვდომი - მიწოლით გაღება

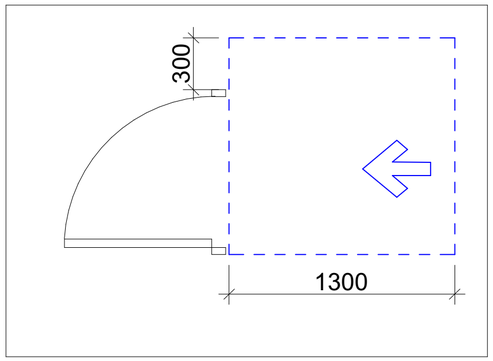

ტრორმის მოსატრიალებელი სივრცე
ვარიანტი 1

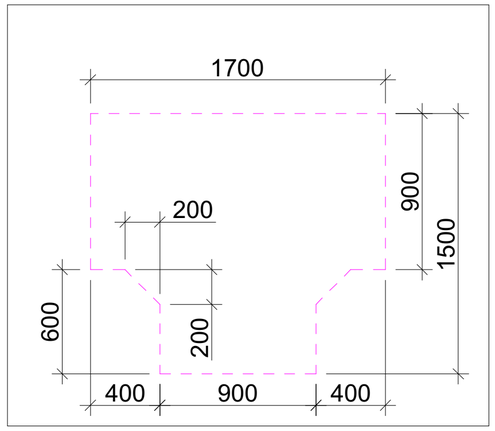

უნიტაზის და ხელმოსაჭიდი ქვლების (საჭიროების შემხვევაში) მდებარეობა

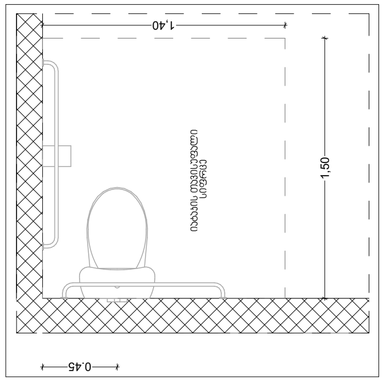

უნიტაზის და ხელმოსაჭიდი ქვლების (საჭიროების შემხვევაში) მდებარეობა

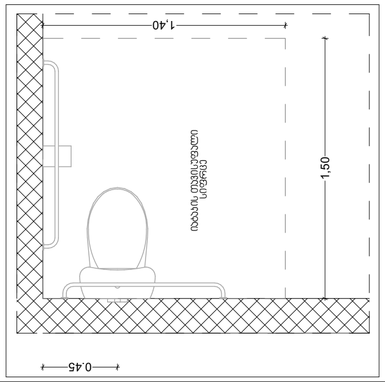

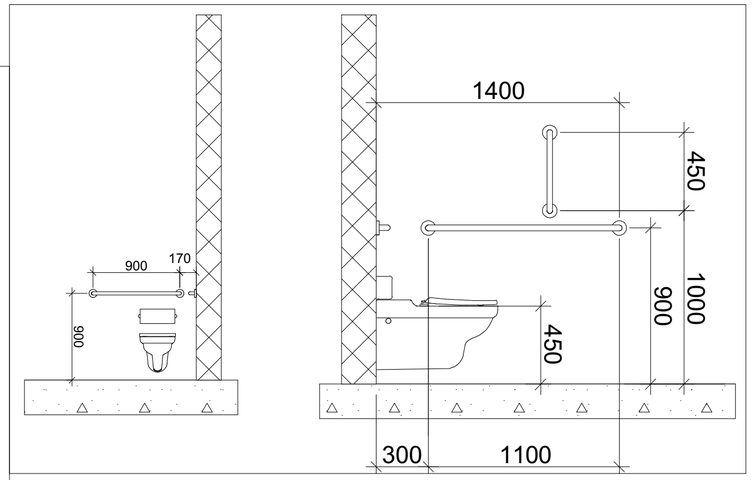

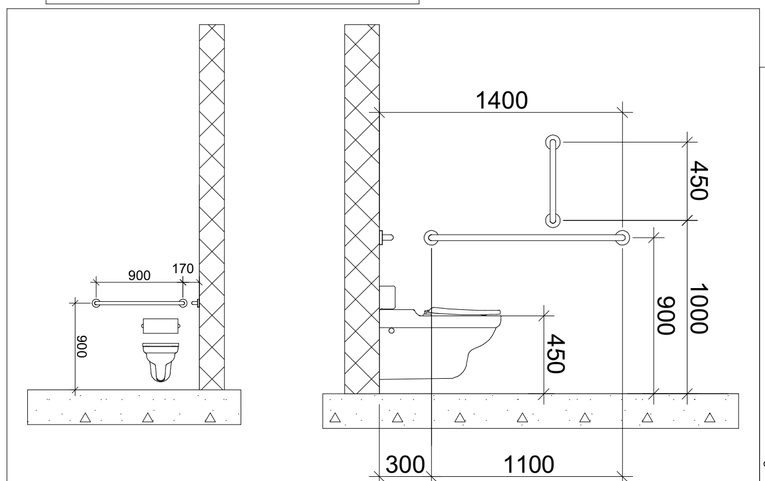

ტუალეტი (კომერციული4

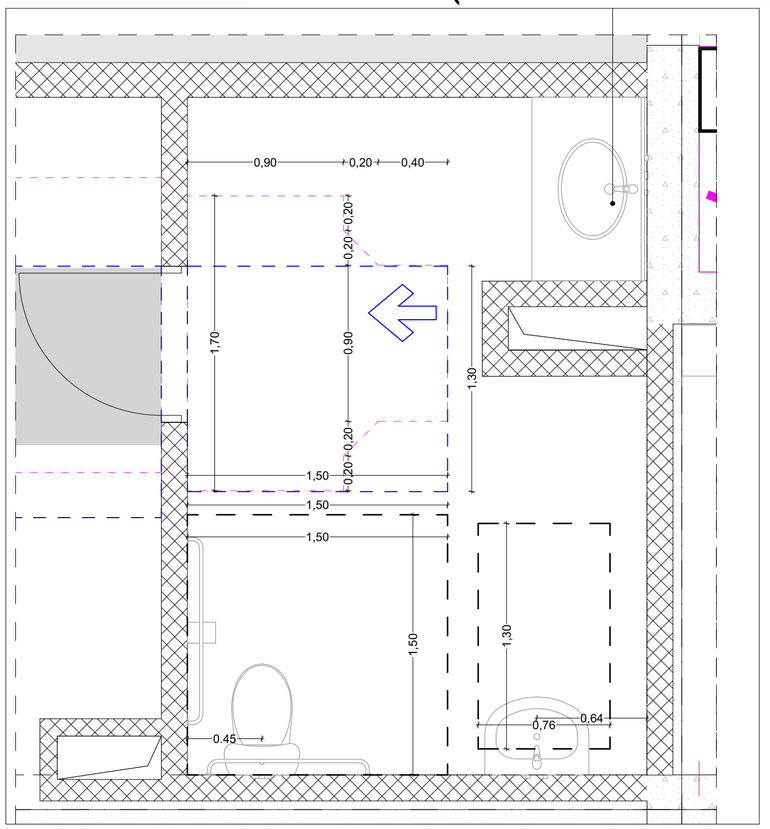

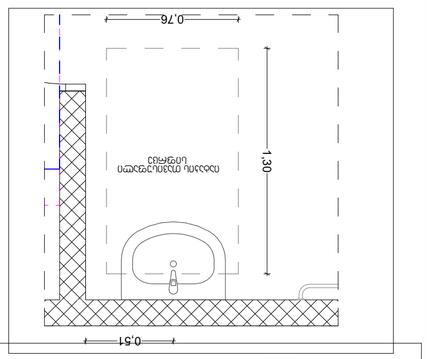

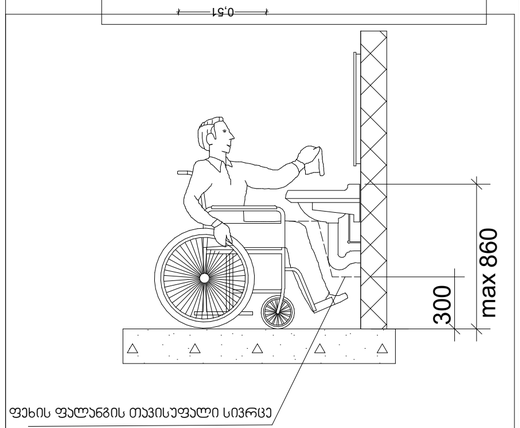

პროექტის დასახელება:	შემსრულებელი:	გვერდის დასახელება:	პირობითი აღნიშვნები:	მისამართი:	დამკვეთი:					
მრავალნიშნიანი საცხოვრებელი სახლის მისაწვდომლობის პროექტი	PROJECT არქ-დიზაინ პროექტი	კომერციული სივრცის ტუალეტები		ქ თბილისი,წულაძის ქუჩა №23 ს/კ 01.17.11.034.007	სსიპ საქართველოს საპატრიარქო					
						თანამდებობა	სახ/გვარი	ხელმოწერა	მასშტაბი:	ფურცლის №	თარიღი:
						დირექტორი	მ. რევაზიშვილი		1:25	85	23/04/2025
						მთ.არქიტექტორი	მ. რევაზიშვილი				
						დამპროექტებელი	ი. ჯერულია				
						კონსტრუქტორი	ნ. მეშლაქე				

მისაწვდომი ტუალეტი სავაჭრო სივცეში

ტუალეტი (კომერციული 5)

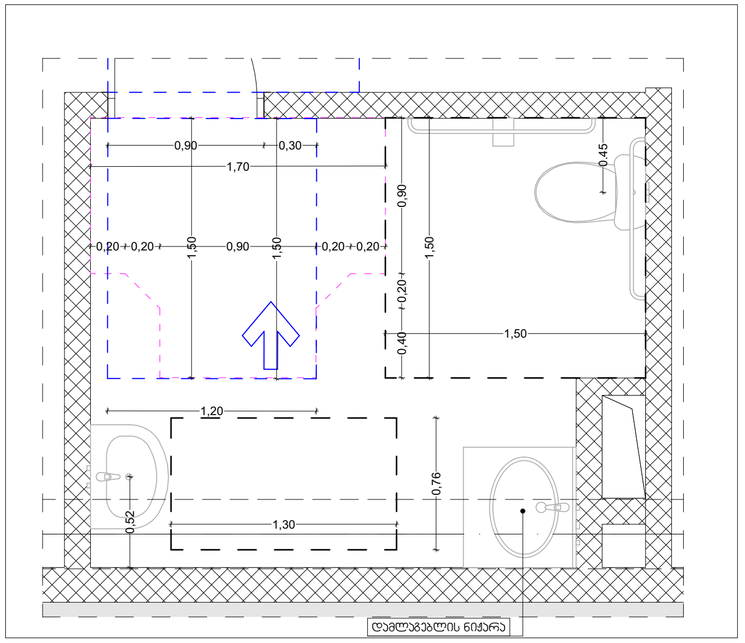

თავისუფალი სივრცე კართან მანევრირებისთვის
ანჯამიანი კარი
წინიდან მისაწვდომი - მიწოლით გაღება

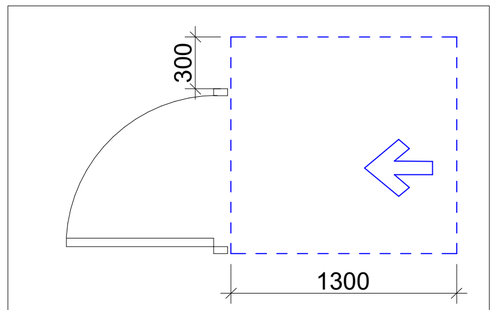

ფორმის მოსატრიალებელი სივრცე
ვარიანტი 1

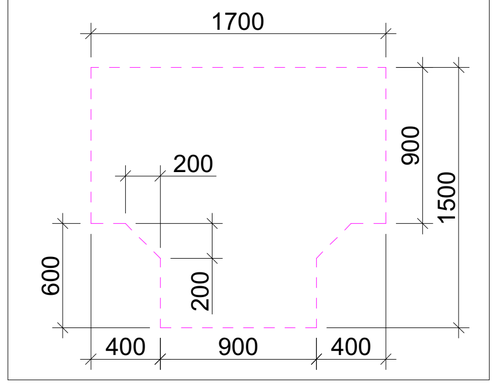

უნიტაზის და ხელმოსაჭიდი ქვლების (საჭიროების შემხვევაში) მდებარეობა

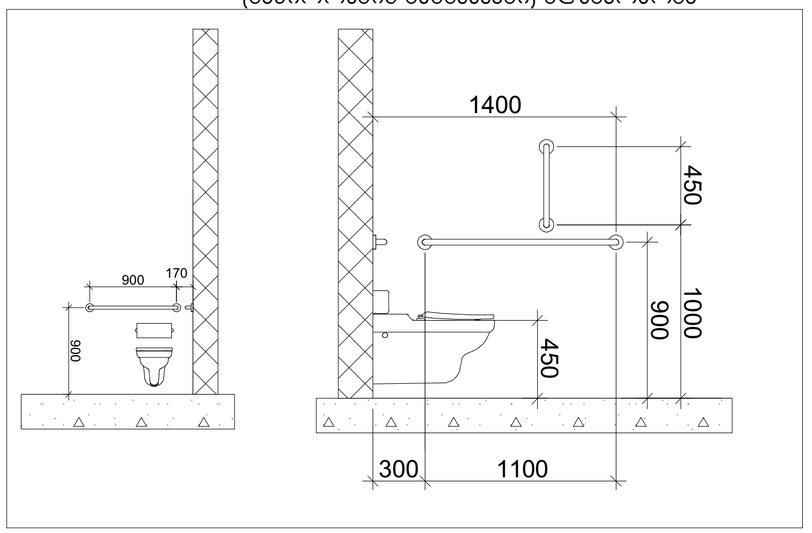

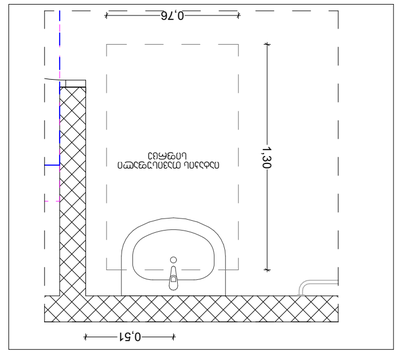

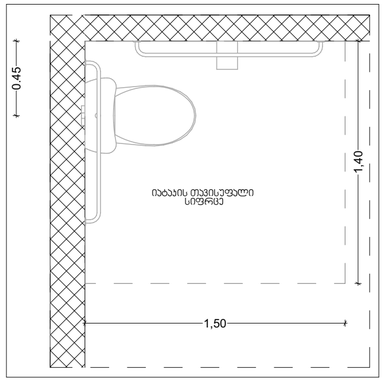

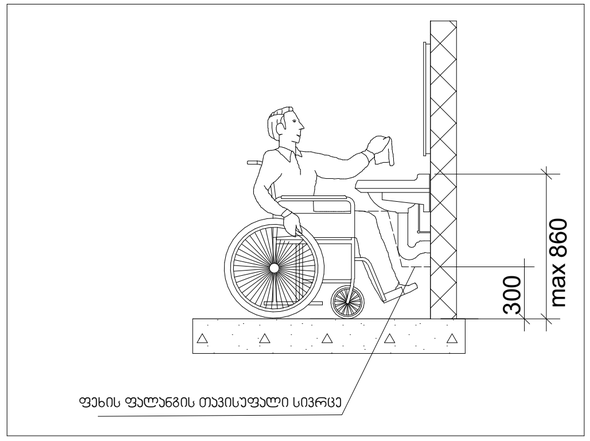

სალაროს დახლი

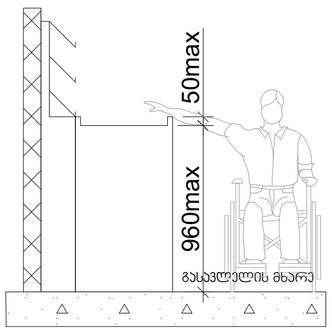

პროექტის დასახელება:	შემსრულებელი:	გვერდის დასახელება:	პირობითი აღნიშვნები:	მისამართი:	დამკვეთი:	თანამდებობა	სახ/გვარი	ხელმოწერა	მასშტაბი:	ფურცლის №	თარიღი:
მრავალნიშნიანი საცხოვრებელი სახლის მისაწვდომლობის პროექტი	PROJECT პრე-ფიზიბილ პროექტები	კომერციული სივრცის ტუალეტები და სალაროს დახლი		ქ თბილისი, წულაძის ქუჩა №23 ს/ს 01.17.11.034.007	სსიპ საქართველოს საპატრიარქო	დირექტორი	მ. რევაზიშვილი		1:25	86	23/04/2025
						მთ.არქიტექტორ	მ. რევაზიშვილი				
						დამპროექტ	ი. ჯარღულია				
						კონსტრუქტორი	ნ. მემლაძე				

ორმხრივი კავშირის გამოყენების წესები, ნიშანი უნდა გაიკრას თავშესაფრის ფართობებთან

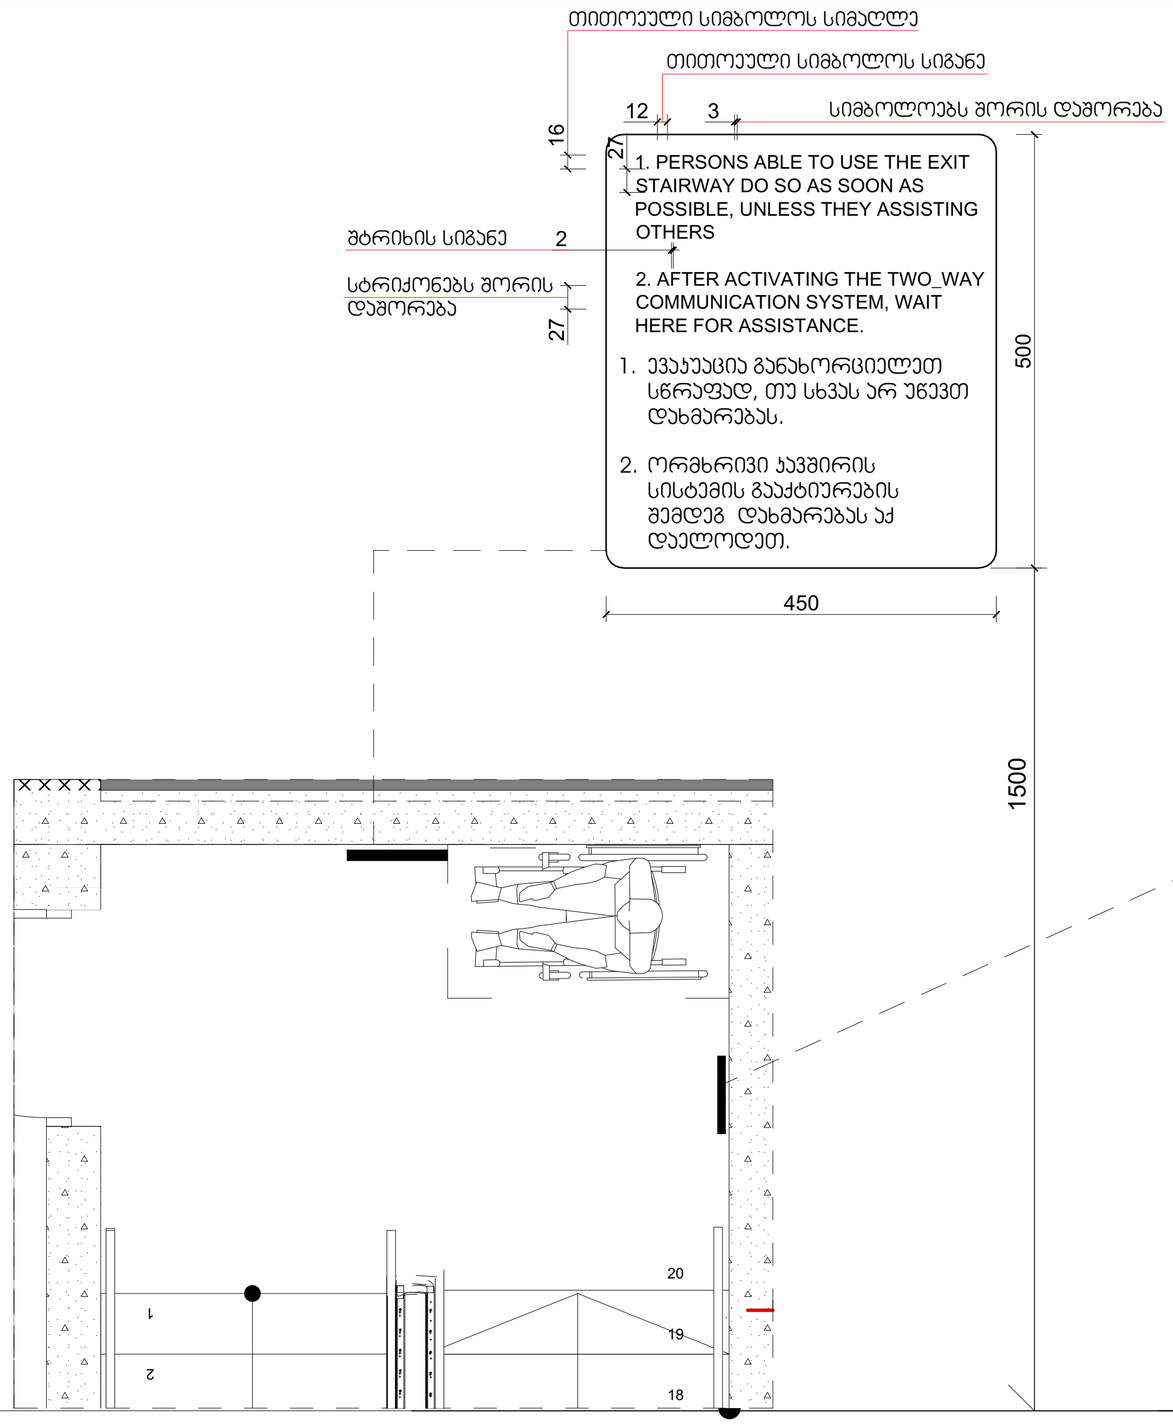

გზა-ჯიბის ამოსაცნობის ნიშანი, გზა-ჯიბის საზღვრებში, დერეფანში გამავალი ჯარის მოვირდაპირედ მომიჯნავედ

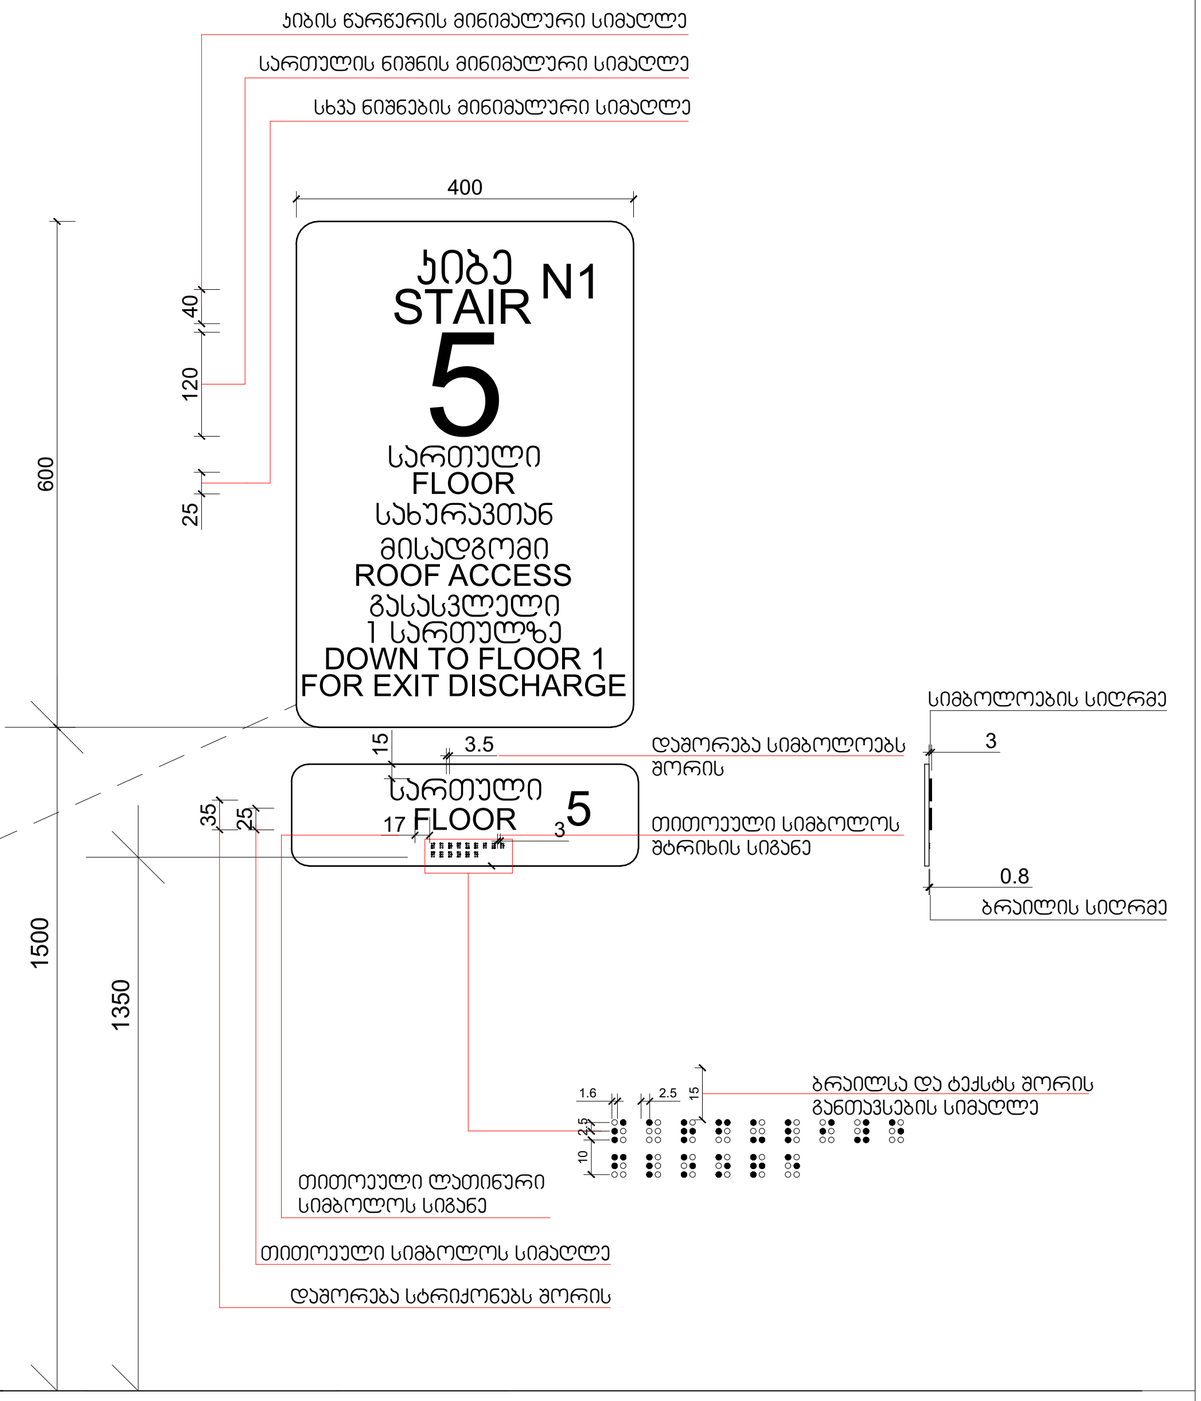

პროექტის დასახელება:	შემსრულებელი:	გვერდის დასახელება:	პირობითი აღნიშვნები:	მისამართი:	დამკვეთი:	თანამდებობა	სახ/გვარი	ხელმოწერა	მასშტაბი:	ფურცლის №	თარიღი:
მრავალნიშნიანი საცხოვრებელი სახლის მისაწვდომლობის პროექტი	PROJECT არქ-დიზაინ პროექტი	დეტალები	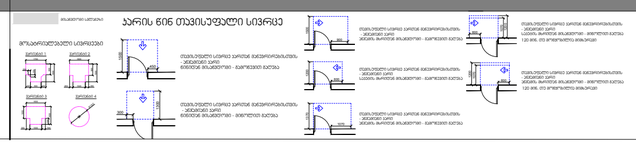	ქ თბილისი,წულაძის ქუჩა №23 ს/კ 01.17.11.034.007	სსიპ საქართველოს საჯარო არქივი	დირექტორი მთ.არქიტექტორი დაამუშავა კონსტრუქტორი	ბ. რევაზიშვილი ბ. რევაზიშვილი ი. ჯაფარიძე ნ. მეშვილაძე		1:5, 1:20	87	23/04/2025

ნიშანი პიქტოგრამიბით, ამობურცული ნიშნებით და ბრაილით განთავსდება მისაწვდომ ტუალეტებთან კარის მომიჯნავედ

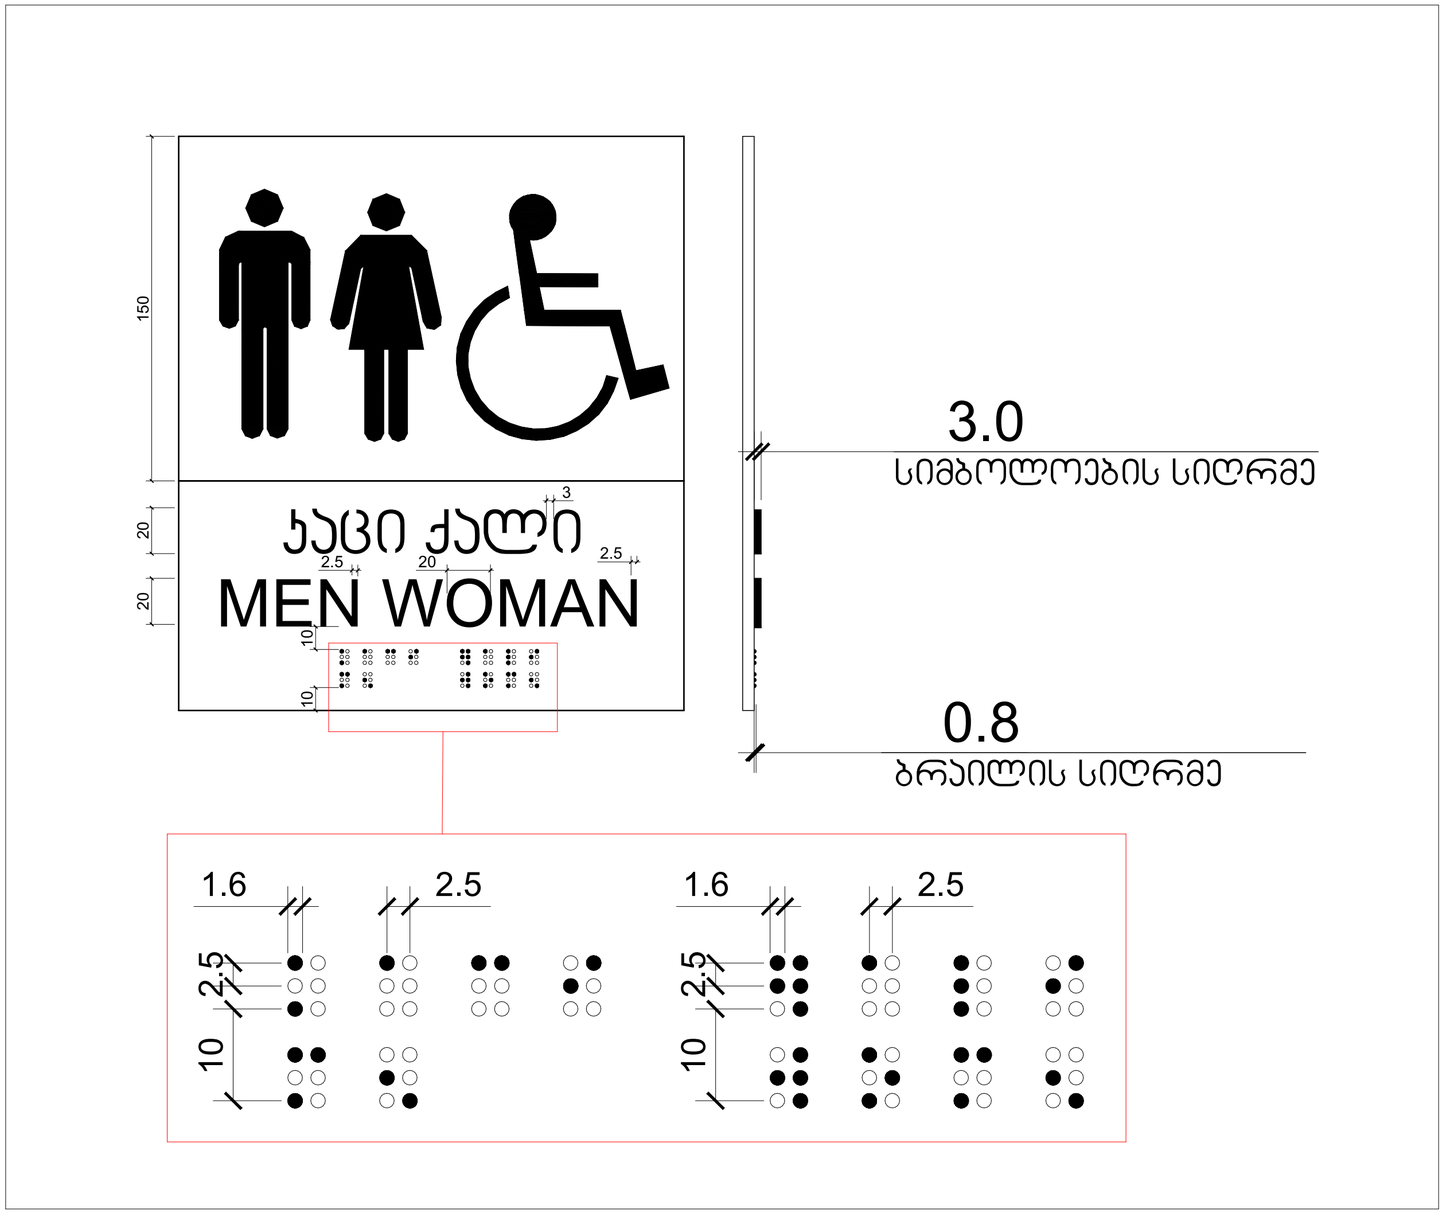

პროექტის დასახელება:	შემსრულებელი:	გვერდის დასახელება:	პირობითი აღნიშვნები:	მისამართი:	დამკვეთი:	თანამდებობა	სახ/გვარი	ხელმოწერა	მასშტაბი:	ფურცლის №	თარიღი:
მრავალნიშნიანი საცხოვრებელი სახლის მისაწვდომლობის პროექტი	PROJECT არქ-დიზაინ პროექტი	დეტალები	კარის წინ თავისუფალი სივრცე	ქ თბილისი, წულაძის ქუჩა №23 ს/კ 01.17.11.034.007	სსიპ საქართველოს საპატრიარქო	დირექტორი	მ. რევაზიშვილი		1:2	88	23/04/2025
						მთ.არქიტექტორი	მ. რევაზიშვილი				
						დამპროექტებელი	ი. ჯერულია				
						კონსტრუქტორი	ნ. მემლაძე				

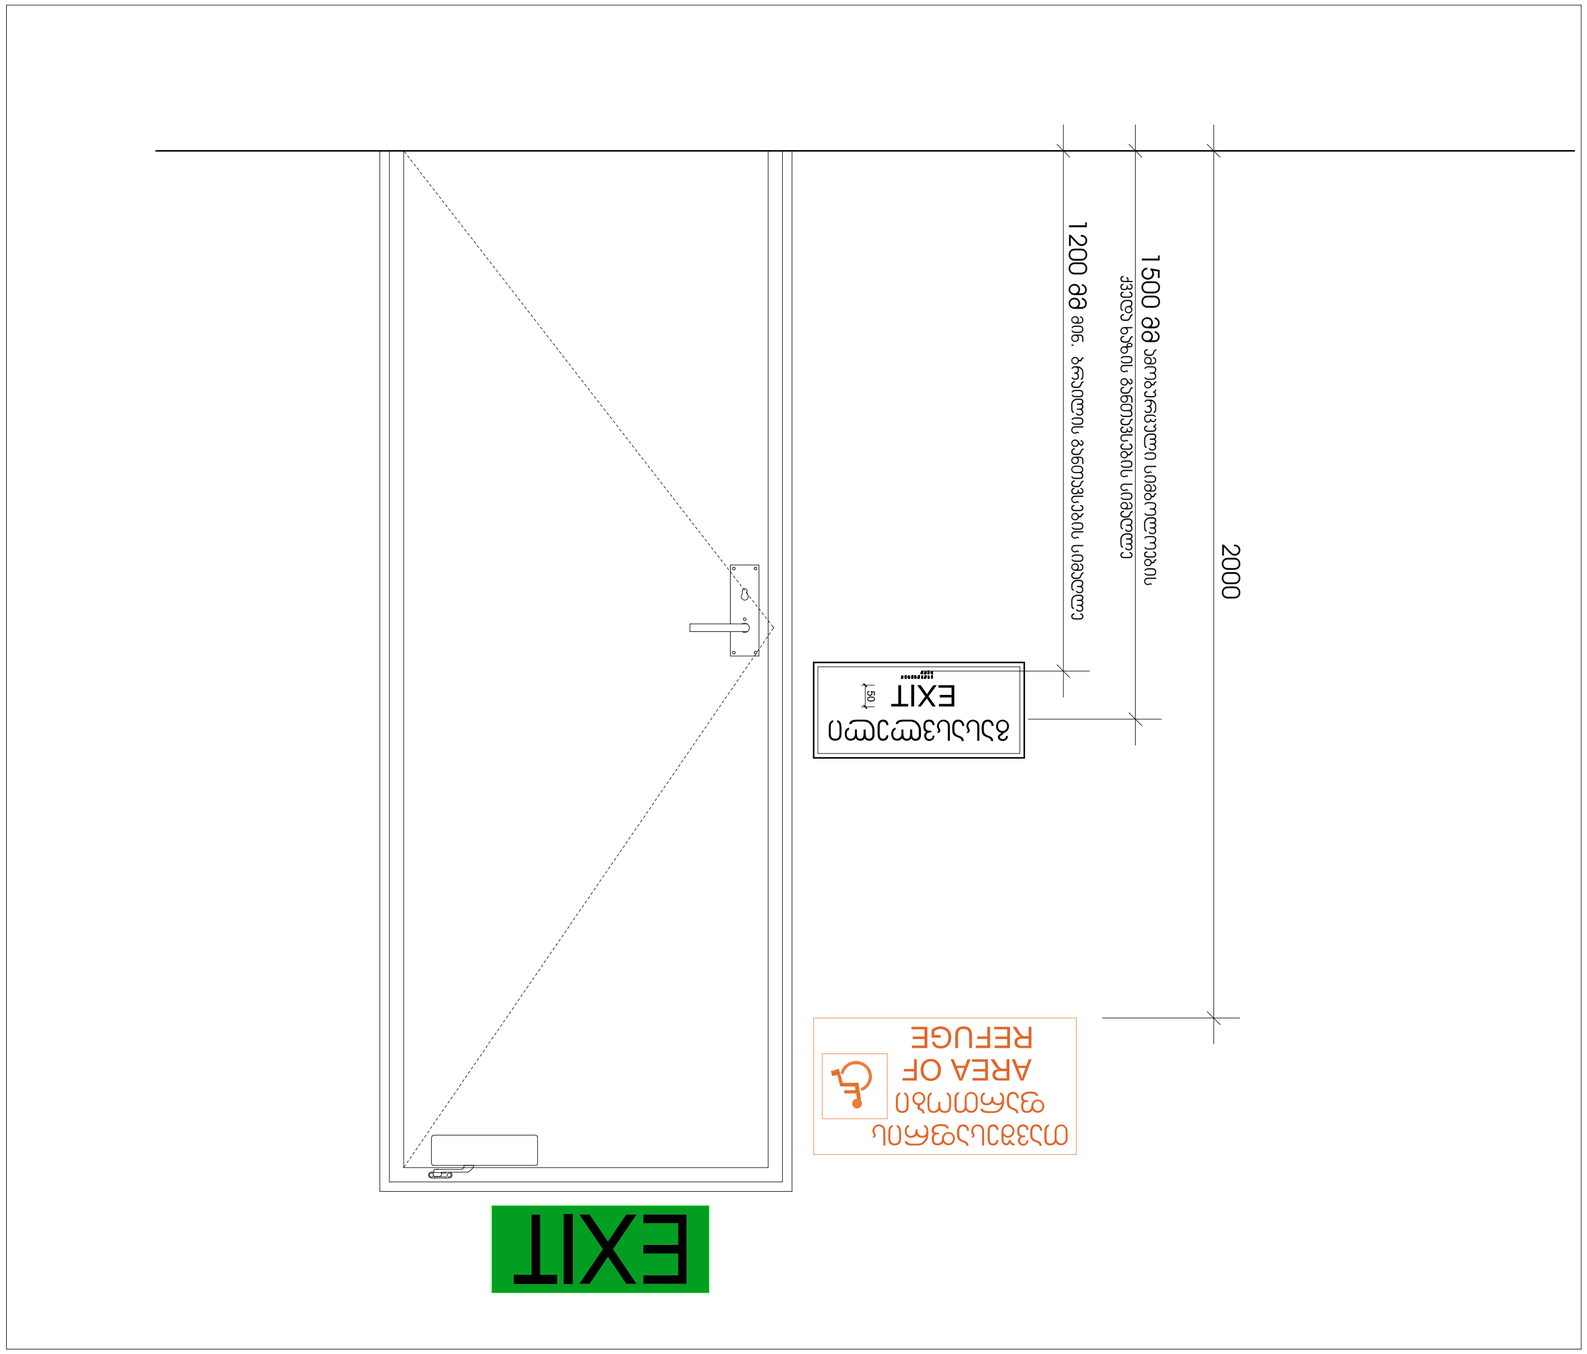

ფორმატი:							
23/04/2025							

გასასვლელის განათებული ნიშანი

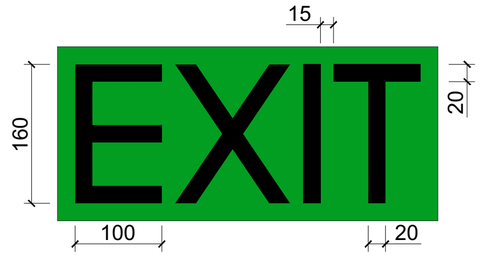

განათებული ნიშანი თავშესაფრის ფართობთან მიმავალ ჯართან

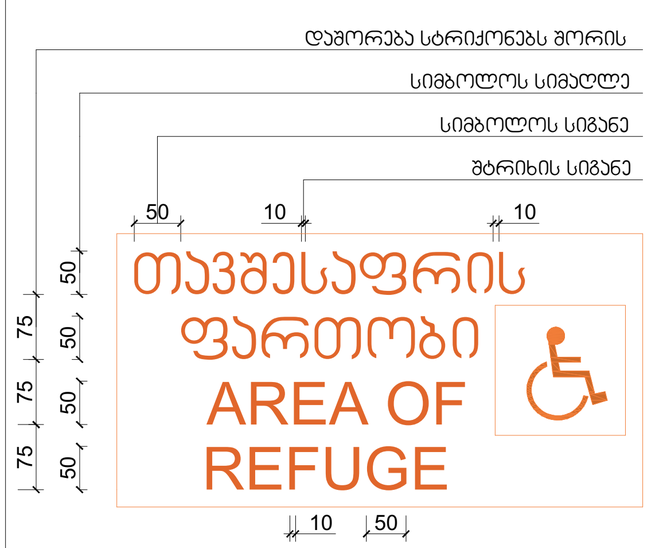

ნიშანი ამობურცული სიმბოლოებით და ბრაილით გზა-ჯიბის შესასვლელთან და გარეთ გამავალ ყველა ჯართან

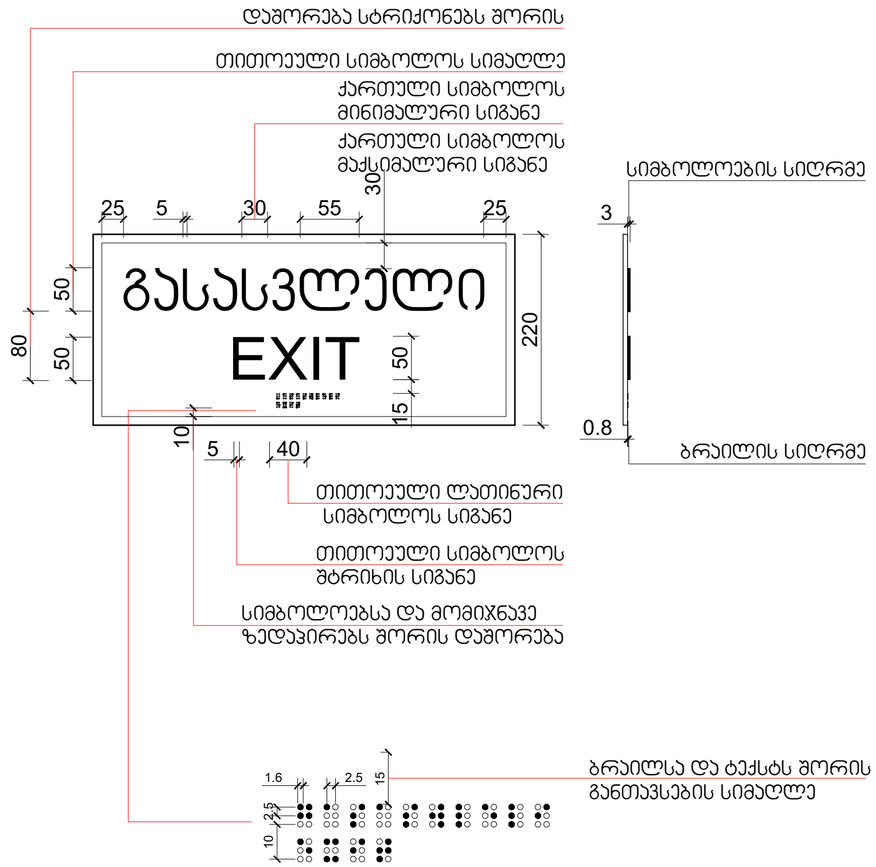

პროექტის დასახელება:	შემსრულებელი:	გვერდის დასახელება:	პირობითი აღნიშვნები:	მისამართი:	დამკვეთი:	თანამდებობა	სახ/გვარი	ხელმოწერა	მასშტაბი:	ფურცლის №	თარიღი:
მრავალნიშნიანი საცხოვრებელი სახლის მისაწვდომლობის პროექტი	PROJECT არქ-დიზაინ პროექტი	დეტალები	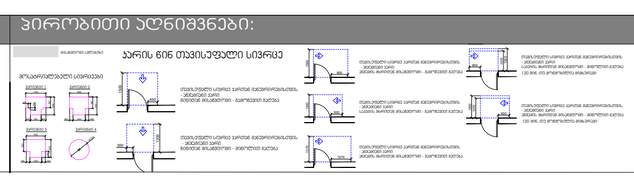	ქ თბილისი, წულაძის ქუჩა №23 ს/კ 01.17.11.034.007	სსიპ საქართველოს საპატრიარქო	დირექტორი	მ. რევაზიშვილი		1:5	90	23/04/2025
						მთ.არქიტექტორი	მ. რევაზიშვილი				
						დაამუშავა	ი. ჯორჯოლია				
						კონსტ.ტექტორი	ნ. მემლაძე				

სასწრაფო სამედიცინო დახმარების საერთაშორისო სიმბოლო
(სიცოცხლის ვარსკვლავი) განთავსდება ლიფტის ჩარჩოს ორივე მხარეს

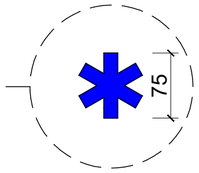

ნიშანი განთავსდება ლიფტის გამოსაძახებელ ღილაკთან

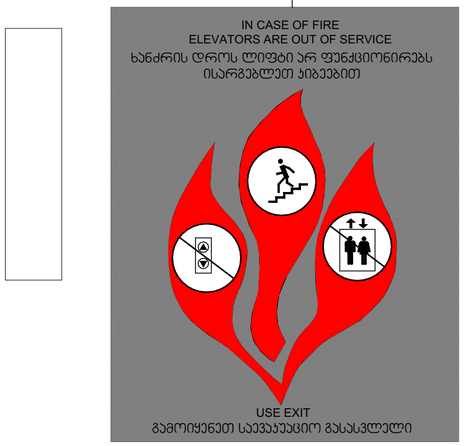

პროექტის დასახელება:	შემსრულებელი:	გვერდის დასახელება:	პირობითი აღნიშვნები:	მისამართი:	დამკვეთი:				მასშტაბი:	ფურცლის №	თარიღი:
მრავალნიშნიანი საცხოვრებელი სახლის მისაწვდომლობის პროექტი	PROJECT არქ-დიზაინ პროექტი	დეტალები		ქ თბილისი,წულაძის ქუჩა №23 ს/კ 01.17.11.034.007	სსიპ საქართველოს საპატრიარქო	დირექტორი	მ. რევაზიშვილი		1:5	91	23/04/2025
						მთ.არქიტექტორი	მ. რევაზიშვილი				
						კონსტრუქტორი	ნ. მემლაძე				

