
ტოპოგრაფიული გეგმა

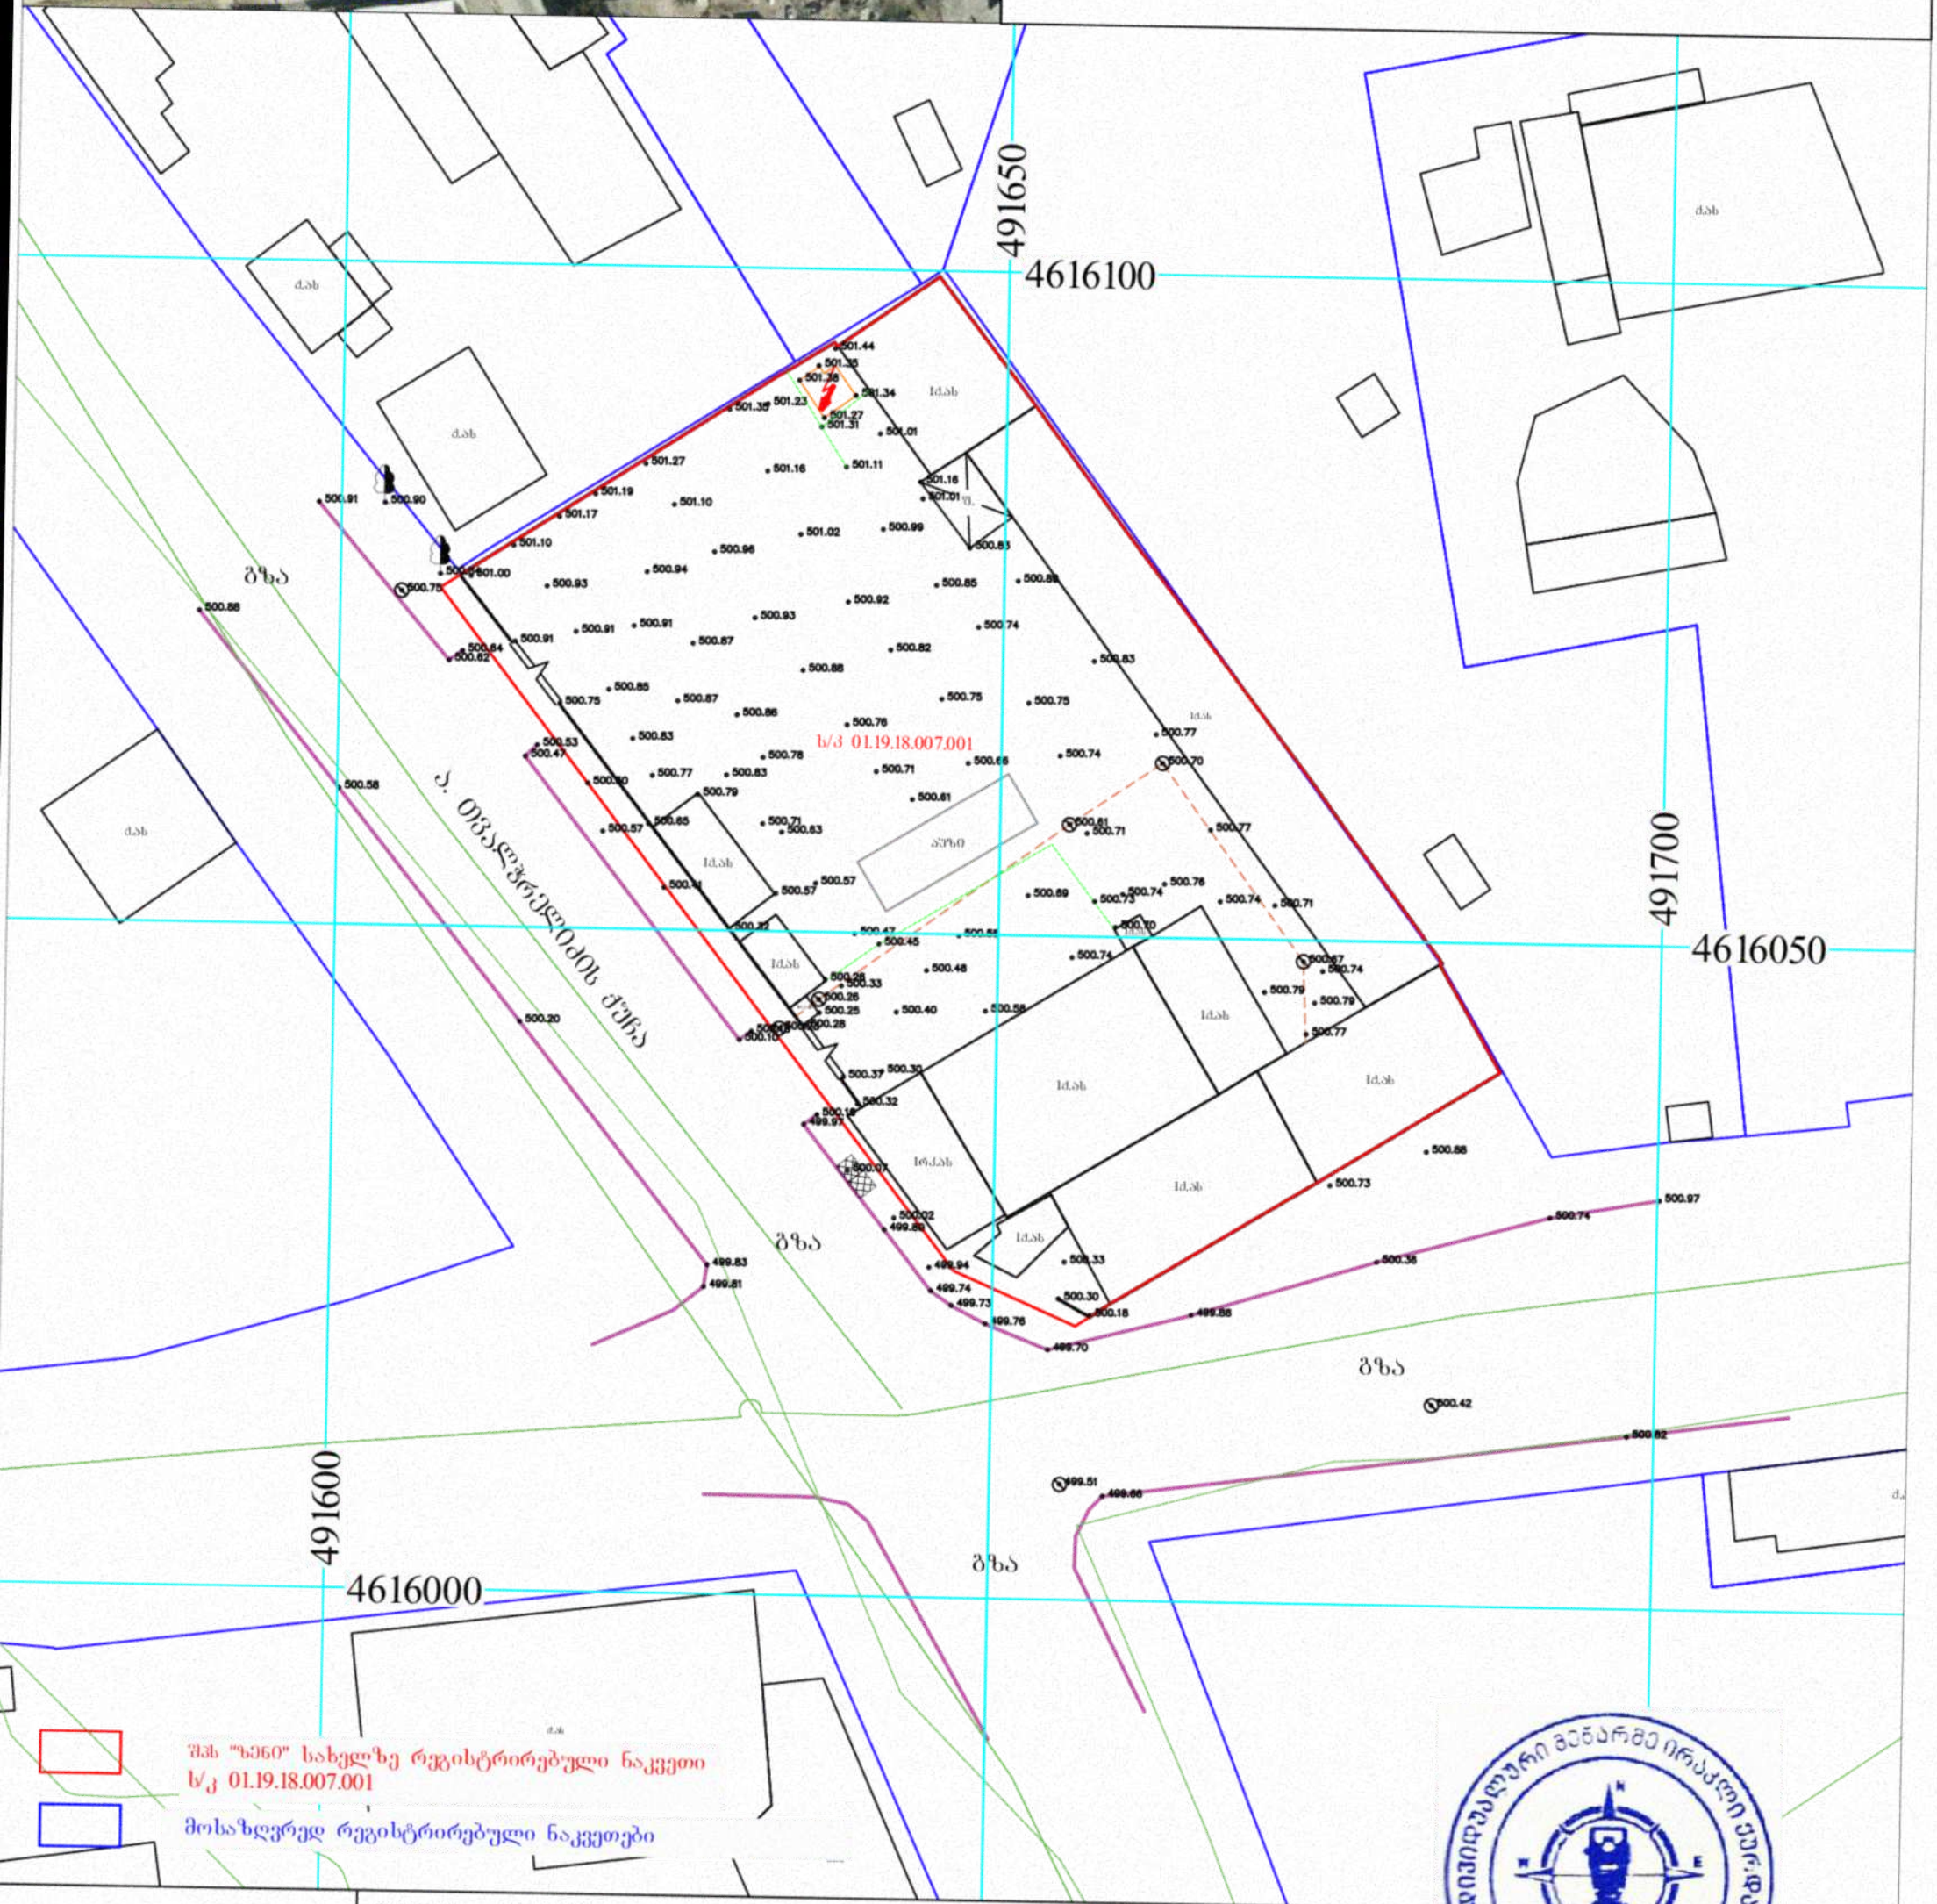

ქ.თბილისი, ალექსანდრე თვალჭრელიძის ქუჩა №23
შპს "ზენი"-ის სახელზე რეგისტრირებული 3170
კვ.მ არასასოფლო-სამეურნეო მიწის ნაკვეთის
ტოპოგრაფიული გეგმა



დამკვეთი:	შპს "ზენი"
	ქ.თბილისი, ალექსანდრე თვალჭრელიძის ქუჩა №23
	ი/მ ირაკლი ჭურკვეთაძე ქ. კოსმონავტების გამზ. №39
შეასრულა	ი. ჭურკვეთაძე
დამკვეთი	შპს "ზენი"
მ. 1:500	თარიღი: 07.04.2025წ

შენიშვნა:
გინდათ გეგმაზე დატანილია მხოლოდ რეგისტრირებული მიწათსარგებლობის კომუნიკაციები მათი მფლობელობების დაზუსტება მოხდეს უშუალო კომუნიკაციის წარმოებისგვარეებთან

ი/მ ირაკლი ჭურკვეთაძე