# Senoba - nagebobis usafrTxoebis wesebtan Sesabamisobis analizi

| gamoyenebuli wesebi - "Senoba-nagebobis usafrTxoebis wesebi" |
|---|

| CamoTvaleT Senobis dakavebulebebi daaRwereT TiToeuli gamoyeneba |
|---|
| 1. sasawyobe jgufi sw-2 -3,00 da +0,00 niSnulze |
| 2. damxmare jgufi ds -3,00 niSnulze |
| 3. saqmiani jgufi sq (ofisebi +3.00 dan +19.00 CaTvliT) |
| 4. sacxovrebeli jgufi sc-2 (sacxovrebeli binebi +3.00 dan +22.20 CaTvliT) |

| konstruqciis tipi: | |
|---|---|
| gansazRvreT konstruqciis tipi arsebuli SenobisTvis | |
| gansazRvreT konstruqciis tipi axali SenobisTvis | tipi **I-A** |
| Sereuli konstruqciis SemTxvevaSi miuTiTeT tipebi, romelic gamoyenebuli iqneba, gansazRvreT tipebi damatimdebareoba | |

| simaRlis SezRudvebi cxrili 503-is mixedviT | | |
|---|---|---|
| dakavebuloba | dasaSvebi sarTulianoba | SemoTavaz. sarTulianoba |
| 1. damxmare jgufi ds | SeuzRudavi | 1 miwis donisqveda sarTuli |
| 2. sasawyobe jgufi sw-2 | SeuzRudavi | 1 miwis donis damiwis donis qveda sarTuli |
| 3. saqmiani jgufi sq | SeuzRudavi | 6 miwis donis zeda sarTuli |
| 4. sacxovrebeli jgufi sc-2 | SeuzRudavi | 7 miwis donis zeda sarTuli |
| | dasaSvebi simaRle | SemoTavazebuli simaRle |
| saerTo simaRle | SeuzRudavi | 28.60 m. |
| miwis zemoTsarTulis raodenoba | 8 sarTuli | |

| farTobis SezRudvebi cxrili 503-is mixedviT | | |
|---|---|---|
| dakavebuloba | dasaSvebi farTobi | SemoTavaz. farTobi |
| 1. sasawyobo jgudi sw-2 da damxmare jgufi ds -3.00 niSnulze | SeuzRudavi | 331.1 kv.m.<br>97 kv.m. |
| 2. sasawyobo jgudi sw-2 +0.00 niSnulze | SeuzRudavi | 72 kv.m. |
| 3. sacxovrebeli jgufi sc-2 da saqmiani jgufi sq +3.00 niSnulze | SeuzRudavi | 104.9 kv.m.<br>62.1 kv.m. |
| 4. sacxovrebeli jgufi sc-2 da saqmiani jgufi sq +6.20 niSnulze | SeuzRudavi | 171 kv.m.<br>124.6 kv.m. |
| 5. sacxovrebeli jgufi sc-2 da saqmiani jgufi sq +9.40 niSnulze | SeuzRudavi | 171 kv.m.<br>124.6 kv.m. |
| 6. sacxovrebeli jgufi sc-2 da saqmiani jgufi sq +12.60 niSnulze | SeuzRudavi | 171 kv.m.<br>124.6 kv.m. |
| 7. sacxovrebeli jgufi sc-2 da saqmiani jgufi sq +15.80 niSnulze | SeuzRudavi | 171 kv.m.<br>124.6 kv.m. |
| 8. sacxovrebeli jgufi sc-2 da saqmiani jgufi sq +19.00 niSnulze | SeuzRudavi | 171 kv.m.<br>124.6 kv.m. |
| 9. sacxovrebeli jgufi sc-2 +22.20 niSnulze | SeuzRudavi | 329.3 kv.m. |
| SemoTavazebuli farTobis jami | 2474.4 m2 | |
| iatakebis raodenoba | 8 sarTuli | |
| saerTo (sasargeblo) farTobi | 2761.5 m2 | |

| garekedlis cecxlmedegobisa da Riobebisadmi moTxovnebi cxrilebis 602-is da 705.8 -is mixedviT | | | | | | | |
|---|---|---|---|---|---|---|---|
| garekedlebi | xanZarsawi naaRmdego manZili (metri) | cecxlmedegobis xarisxi (saaTi) | | kedlis Riobebis farTobi (kedlis %) | | | |
| | | moTxovnili | gaTvaliswinebuli | dasaSvebi | | gaTvaliswinebuli | |
| | | | | daculi | daucveli | daculi | daucveli |
| fasadi 1-4 RerZebSi | 9 m-zemeti | 0 | 2 | SeuzRudavi | SeuzRudavi | | 40 % |
| fasadi 4-1 RerZebSi | 9 m-zemeti | 0 | 2 | SeuzRudavi | SeuzRudavi | | 40 % |
| fasadi a'-d' RerZebSi | 1.3 m. | 1 | 2 | SeuzRudavi | SeuzRudavi | | 0 % |
| fasadi d'-a' RerZebSi | 1.5 m. | 1 | 2 | dauSvebeli | dauSvebeli | | 0 % |

## TiToeuli sarTulidan gasasvleli saSualebebi

| sarTulebi | dakavebuloba da dakavebulobis datvirTvis jamuri maCveneblebi | moTxovnili gasasvlelebi s/gasasvlel Tan misadgomis raodenoba | gaTvaliswinebuli gasasvlelebi s/gasasvlel Tan misadgomis raodenoba da tipi | gasasvleli saSualebebis sigane (metri) | | | | | |
|---|---|---|---|---|---|---|---|---|---|
| | | | | gza-kibeebi | | derefnebi | | gasasvleli sgza-kari | |
| | | | | moTxovnili | gaTvaliswinebuli | moTxovnili | gaTvaliswinebuli (minimaluri) | moTxovnili | gaTvaliswinebuli (TavisufaliT) |
| sardafia sarTuli -3.00 | ds d.d.3 sw-2 d.d.18 | 1 | 1 (gza-kibis saxiT) | 1.1 | 1.2 | 1.2 | 1.4 | 0.82 | 1.00 |
| pirveli sarTuli +0.00 | sw2 d.d.3 | 1 | 1 (gza-karis saxiT) | 1.1 | 1.2 | 1.2 | 1.4 | 0.82 | 1.00 |
| sarTulebi +3.00 dan +22.20 CaTvliT | sq da sc2 d.d.132 | 2 | 2 (gza-kibis saxiT) | 1.1 | 1.2 | 1.2 | 1.4 | 0.82 | 1.00 |
| meore sarTuli +22.20 niSnulze | sc-2 d.d.20 | 1 | 1 (gza-kibis saxiT) | 1.1 | 1.2 | 1.2 | 1.4 | 0.82 | 1.00 |

## wyalsadeni sistemebis fiqsirebuli mowyobilobebis raodenoba cxrili 602.-is mixedviT

| sarTulebi | dakavebuloba da dakavebulobis datvirTvis jamuri maCveneblebi | fiqsirebuli mowyobilobebi | | | | | | | | | |
|---|---|---|---|---|---|---|---|---|---|---|---|
| | | unitazi | | tualetis xelsabani | | abazana/Sxapi | | sasmeliwylis fantani | | samomsaxureo niJara | |
| | | moTxovnili | gaTvaliswinebuli | moTxovnili | gaTvaliswinebuli | moTxovnili | gaTvaliswinebuli | moTxovnili | gaTvaliswinebuli | moTxovnili | gaTvaliswinebuli |
| | | | | | | | | | | | |

## wyalsadeni sistemebis fiqsirebuli mowyobilobebis raodenoba sacxovrebeli jgufi sc-2 qvejgufi cxrili 602.-is mixedviT

| sarTulebi | sacxovrebeli erTeulebi | fiqsirebuli mowyobilobebi | | | | | | | | | |
|---|---|---|---|---|---|---|---|---|---|---|---|
| | | unitazi | | tualetis xelsabani | | abazana/Sxapi | | sasmeliwylis fantani | | samomsaxureo niJara | |
| | | moTxovnili | gaTvaliswinebuli | moTxovnili | gaTvaliswinebuli | moTxovnili | gaTvaliswinebuli | moTxovnili | gaTvaliswinebuli | moTxovnili | gaTvaliswinebuli |
| sarTulebi +3.00 dan +22.20 CaTvliT | bina #1 dan bina #22 CaTvliT | 1 | 1 | 1 | 1 | 1 | 1 | 1 | 1 | 1 (20 sacx. erTeuli ze) | 1 (TiToeuli sacx. erTeuli ze) |

## xanZrisgan dacvis sistemebisadmi moTxovnebi

| dakavebulobebi/sivrceebi/gasasvleli saSualebebi | avtosaSxefi sistema | saxanZro gangaSisada cecxlaRmoCenis sistemebi | saxanZro niSdgarebis sistemebi | kvanlis sakontrolo sistemebi | xelis cecxlmaqrebi | xanZris maRTvis centri |
|---|---|---|---|---|---|---|
| sardafisarTuli | ki | | | ki | | ara |
| saqmiani jgufi sq | | | | ki | | |
| sacxovrebeli jgufi sc-2 | | | | ki | | |
| | | | | | | |
| derefani | | sagangebo xmovani gangaSis sakomunikacio sistema | | negatkuri gamovleba | | |
| lifti (damnevis sistemiT) | | | | ki | | |
| kibisujredi | | saxanZro gangaSisxeliT sanaRTavi kolofi | ki | | | |

## pirobiTi aRniSvnebi

| xelSekruleba # | |
|---|---|

- RerZis xazi
- sakadastro sazRvari
- Wrilis xazi
- blokis kedeli
- gaZlierebuli betonis kedeli-sveti
- gaTboba-kondicirebis adgili
- misawvdomi svlagezi
- gasasvlelamde misadgomi manZili




- dakavebulobis jgufi (qvejgufi)
- dakavebulobis datvirTva
- saerTo farTi
- sazafxulo farTi
- farTobi Sida konturze binis #
- Riobi filaSi
- kedlis cecxlmedegoba (erTsaaTiani)
- kedlis cecxlmedegoba (orsaaTiani)
- sacxovrebeli dakavebuloba
- sadarbazo
- grunti
- mwvane safari
- cxaura tipis mopirkeTeba (gamWoli)
- struqturuli zedapiris niSnuli
- CrdiloeTis aRniSvna

| | |
|---|---|
| | simbolos saxelwodeba |
| | saxanZro milgari |
| | saxanZro ganyofilebasTankavSiris sistema |
| | sagangebo xmovani gangaSis sakomunikacio sistema |
| | xelis cecxlmaqri |
| | saxanZro-samaSvelo sansaxurisniSnebi gamosayenebeli nisnebiTebili - hidranti |
| | kvanlis avtonaturiaRmoCeni |
| | kvanlzemo reagirenauyebeli |
| | avtosaSxefi |
| | saxanZro gangaSisxeliTsanaRTvaikolofi |
| | gasasvleli |


შპს "ფლექს არქიტექტურა"
404920216
FLEX
ARCHITECTURE


FLEX ARCHITECTURE

| S.p.s. "fleqs arqiteqtura" | | |
|---|---|---|
| Tanamdeboba | gvari | xelmowera |
| direqtori | i. maziaSvili | |
| proeqtis avtori | i. maziaSvili | |


**damkveTi:** diji developeri

**proeqtis saxelwodeba:**
mravalbiniani sacxovrebeli saxli

**misamarTi:**
q. Tbilisi, mixeil xergianis q.#11/11b. s.k. 01.11.10.008.217


| masStabi | TariRi | naxazis dasaxeleba |
|---|---|---|
| 1:100 | | |

| stadia | furceli | furclebi |
|---|---|---|
| arq. nawili | | |

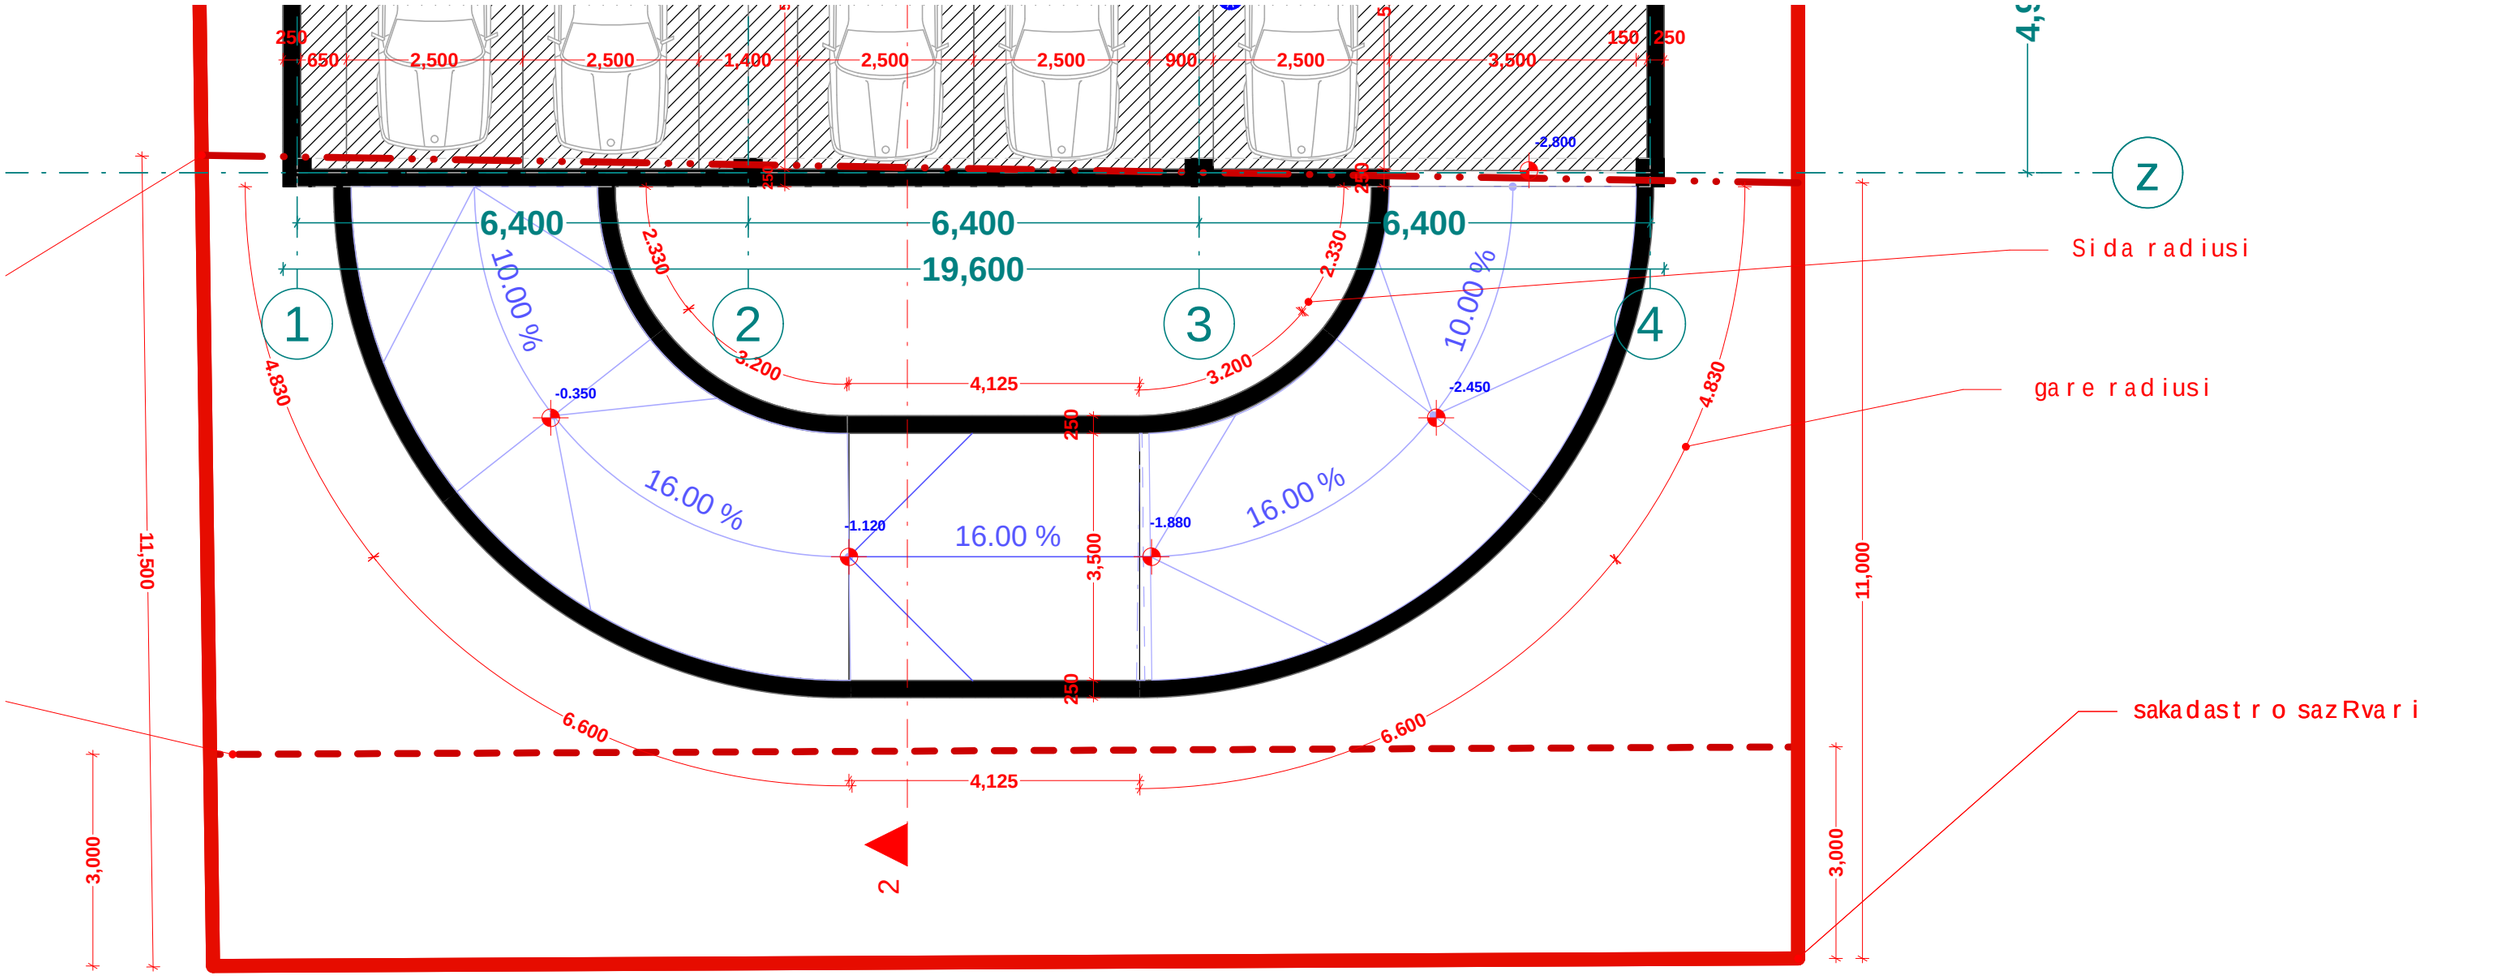
250
650
2,500
2,500
1,400
2,500
2,500
900
2,500
3,500
150
250
-2.800
6,400
6,400
6,400
19,600
2,330
2,330
10.00 %
10.00 %
1
2
3
4
3,200
4,125
3,200
-0.350
-2.450
4,830
4,830
16.00 %
16.00 %
16.00 %
-1.120
-1.880
250
3,500
250
11,500
11,000
6,600
6,600
4,125
3,000
3,000
2
Z
Sida radiusi
gare radiusi
sakadastro sazRvari

sardafisarTulisgegma -3.00 niSnulze
m. 1:100

| dasaxeleba | dakavebuloba | dakavebulobis datvirTva | saerTo dakavebulobis datvirTva | motxovnili gzakaris raodenoba/sigane | | gaTvaliswinebuli gzakaris raodenoba/sigane | |
|---|---|---|---|---|---|---|---|
| a.s #1 | sw-2 | 12 | | 2 | 0.820 m. | 1 | 1.000 m. |

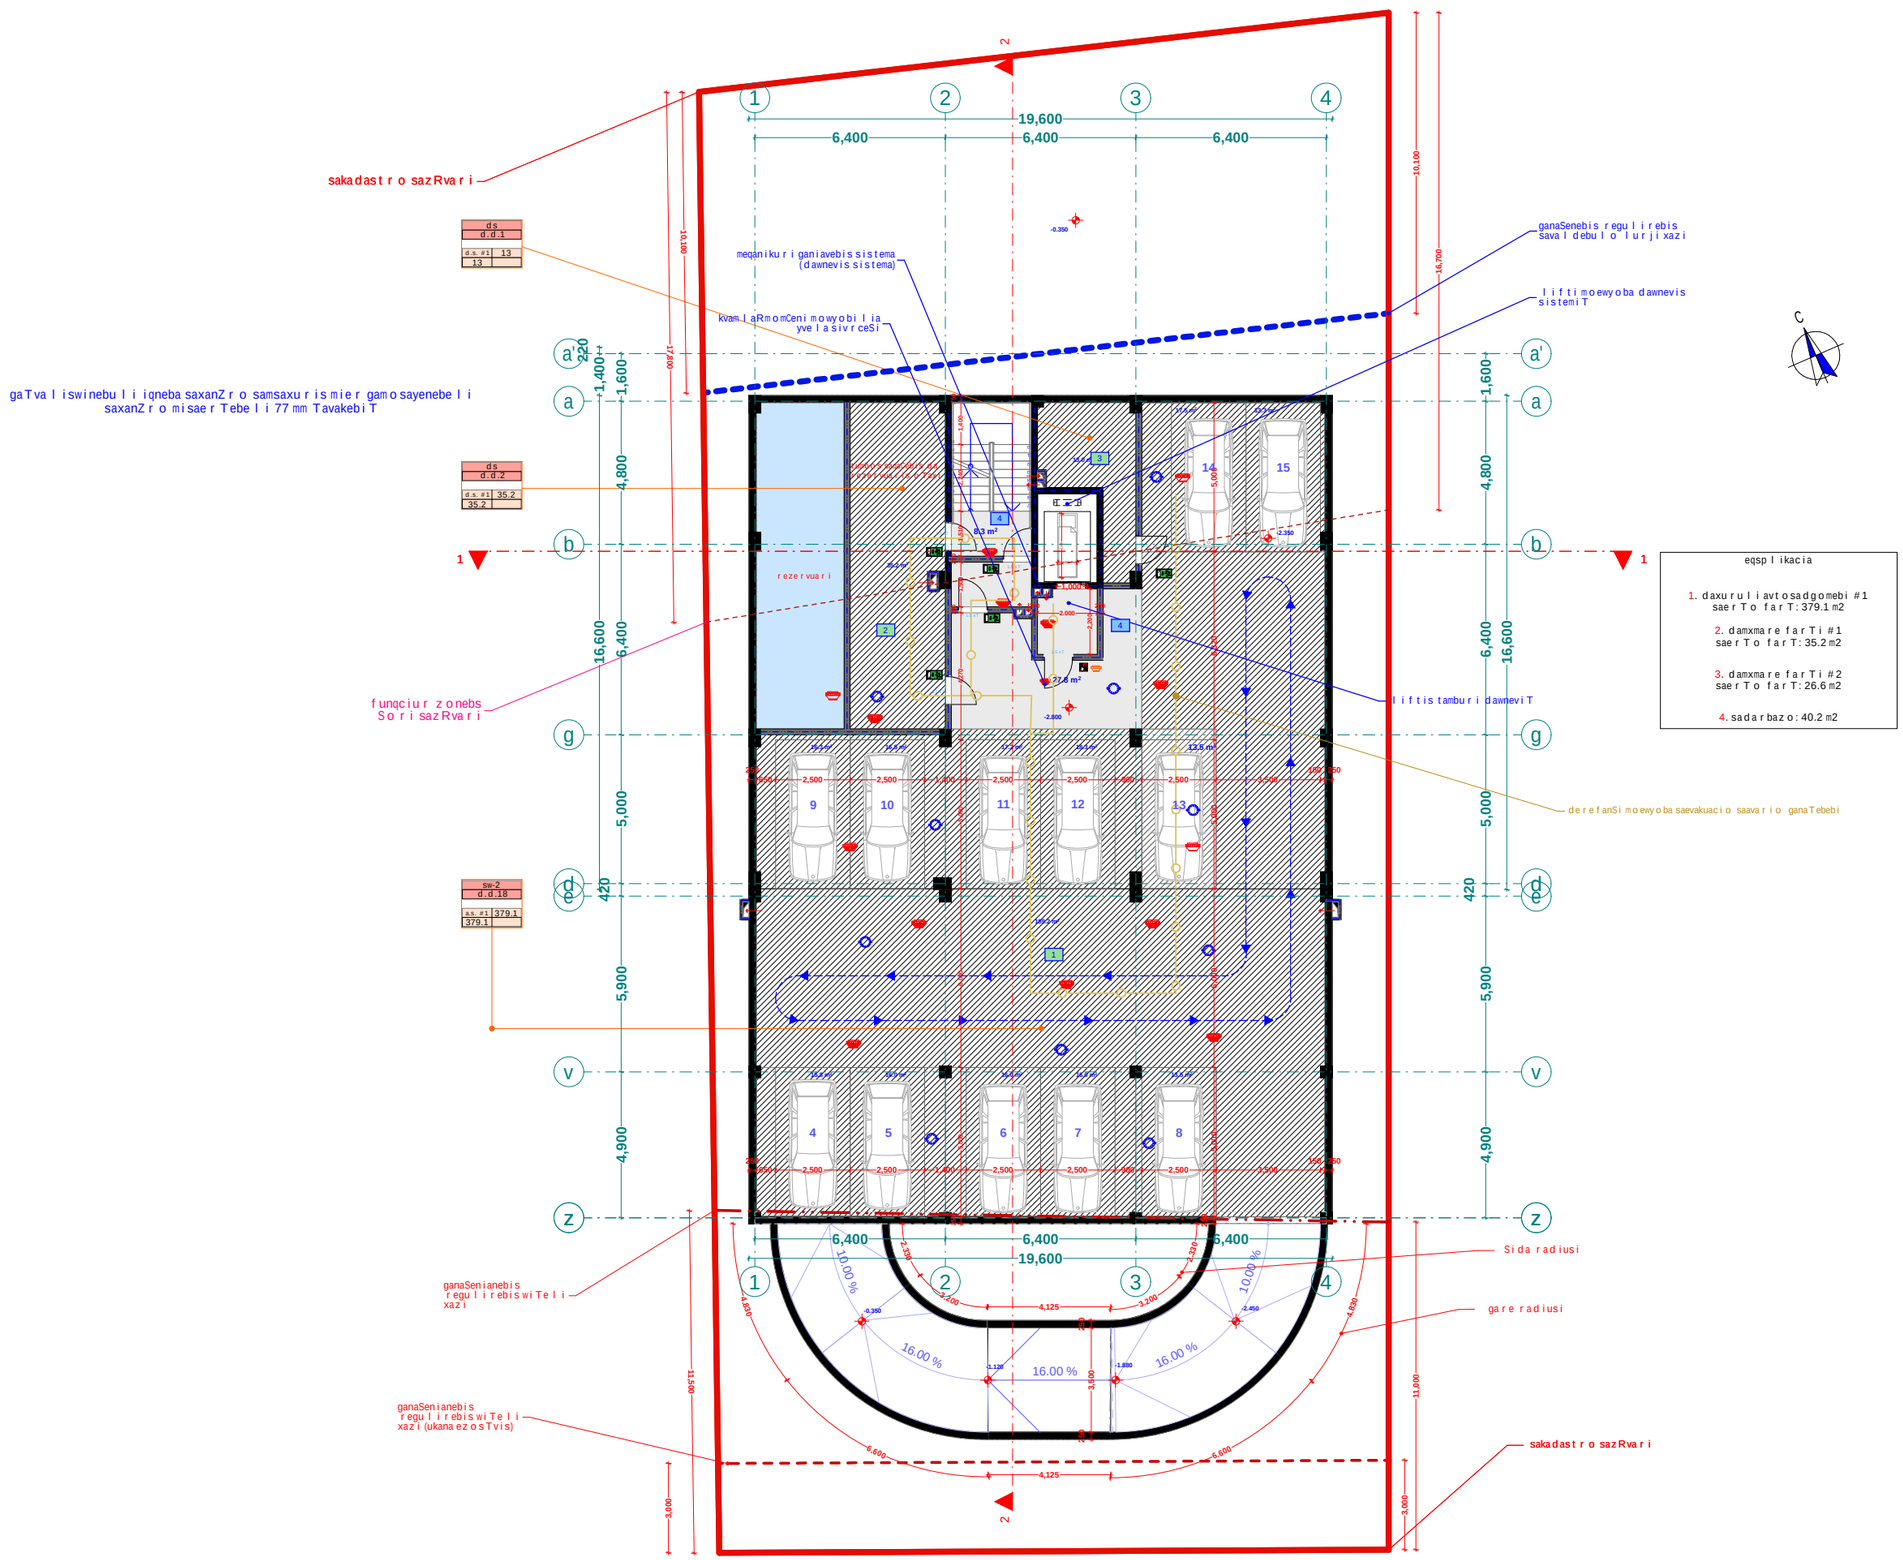


eqsplikacia

1. daxuruliavtosadgomebi #1
saerTo farTi: 379.1 m2
2. damxmare farTi #1
saerTo farTi: 35.2 m2
3. damxmare farTi #2
saerTo farTi: 26.6 m2
4. sadarbazo: 40.2 m2

xelSekruleba #

## pirobiTi aRniSvnebi

- RerZis xazi
- sakadastro sazRvari
- Wriliis xazi
- blokis kedeli
- gaZlierebuli betonis kedeli-sveti
- gaTboba-kondicirebis adgili
- misawvdomi svlagezi
- gasasvlelamde misadgomi manZili
- sc-2 / d.d.2 — dakavebulobis jgufi (qvejgufi) / dakavebulobis datvirTva
- b. #6 42.2 / 38.2 4.0 — saerTo farTi / sazafxulo farTi
- farTobi Sida konturze binis #
- Riobi filaSi
- kedlis cecxlmedegoba (erTsaaTiani)
- kedlis cecxlmedegoba (orsaaTiani)
- sacxovrebeli dakavebuloba
- sadarbazo
- grunti
- mwvane safari
- cxaura tipismopirkeTeba (gamWolili)
- struqturuli zedapiris niSnuli
- CrdiloeTis aRniSvna

| | simbolos saxelwodeba |
|---|---|
| | saxanZromildgari |
| | saxanZrogan yofilebasTankavSirissistema |
| | sagangebo xmovanigangaSis sakomunikacio sistema |
| | xelisecxlmaqari |
| | saxanZro-samSvelo saqsaxurismier gamosayenebeliTisaerTebeli-hidranti |
| | kvamlisavtomaturiaRmonCeni |
| | kvamlzemoreagireuawyebeli |
| | avtosaxefi |
| | saxanZrogangaSisxeliTsamarTvaikolofi |
| | gasasvleli |


შპს "ფლექს არქიტექტურა"
404920216
FLEX ARCHITECTURE

FLEX ARCHITECTURE

S.p.s. "fleqs arqiteqtura"

| Tanamdeboba | gvari | xelmowera |
|---|---|---|
| direqtori | i. maziaSvili | |
| proeqtis avtori | i. maziaSvili | |



damkveTi:

proeqtis saxelwodeba:
mravalbiniani sacxovrebeli saxli

misamarTi:

| masStabi | TariRi | naxazis dasaxeleba |
|---|---|---|
| 1:100 | | |

| stadia | furceli | furclebi |
|---|---|---|
| arq. nawili | | |

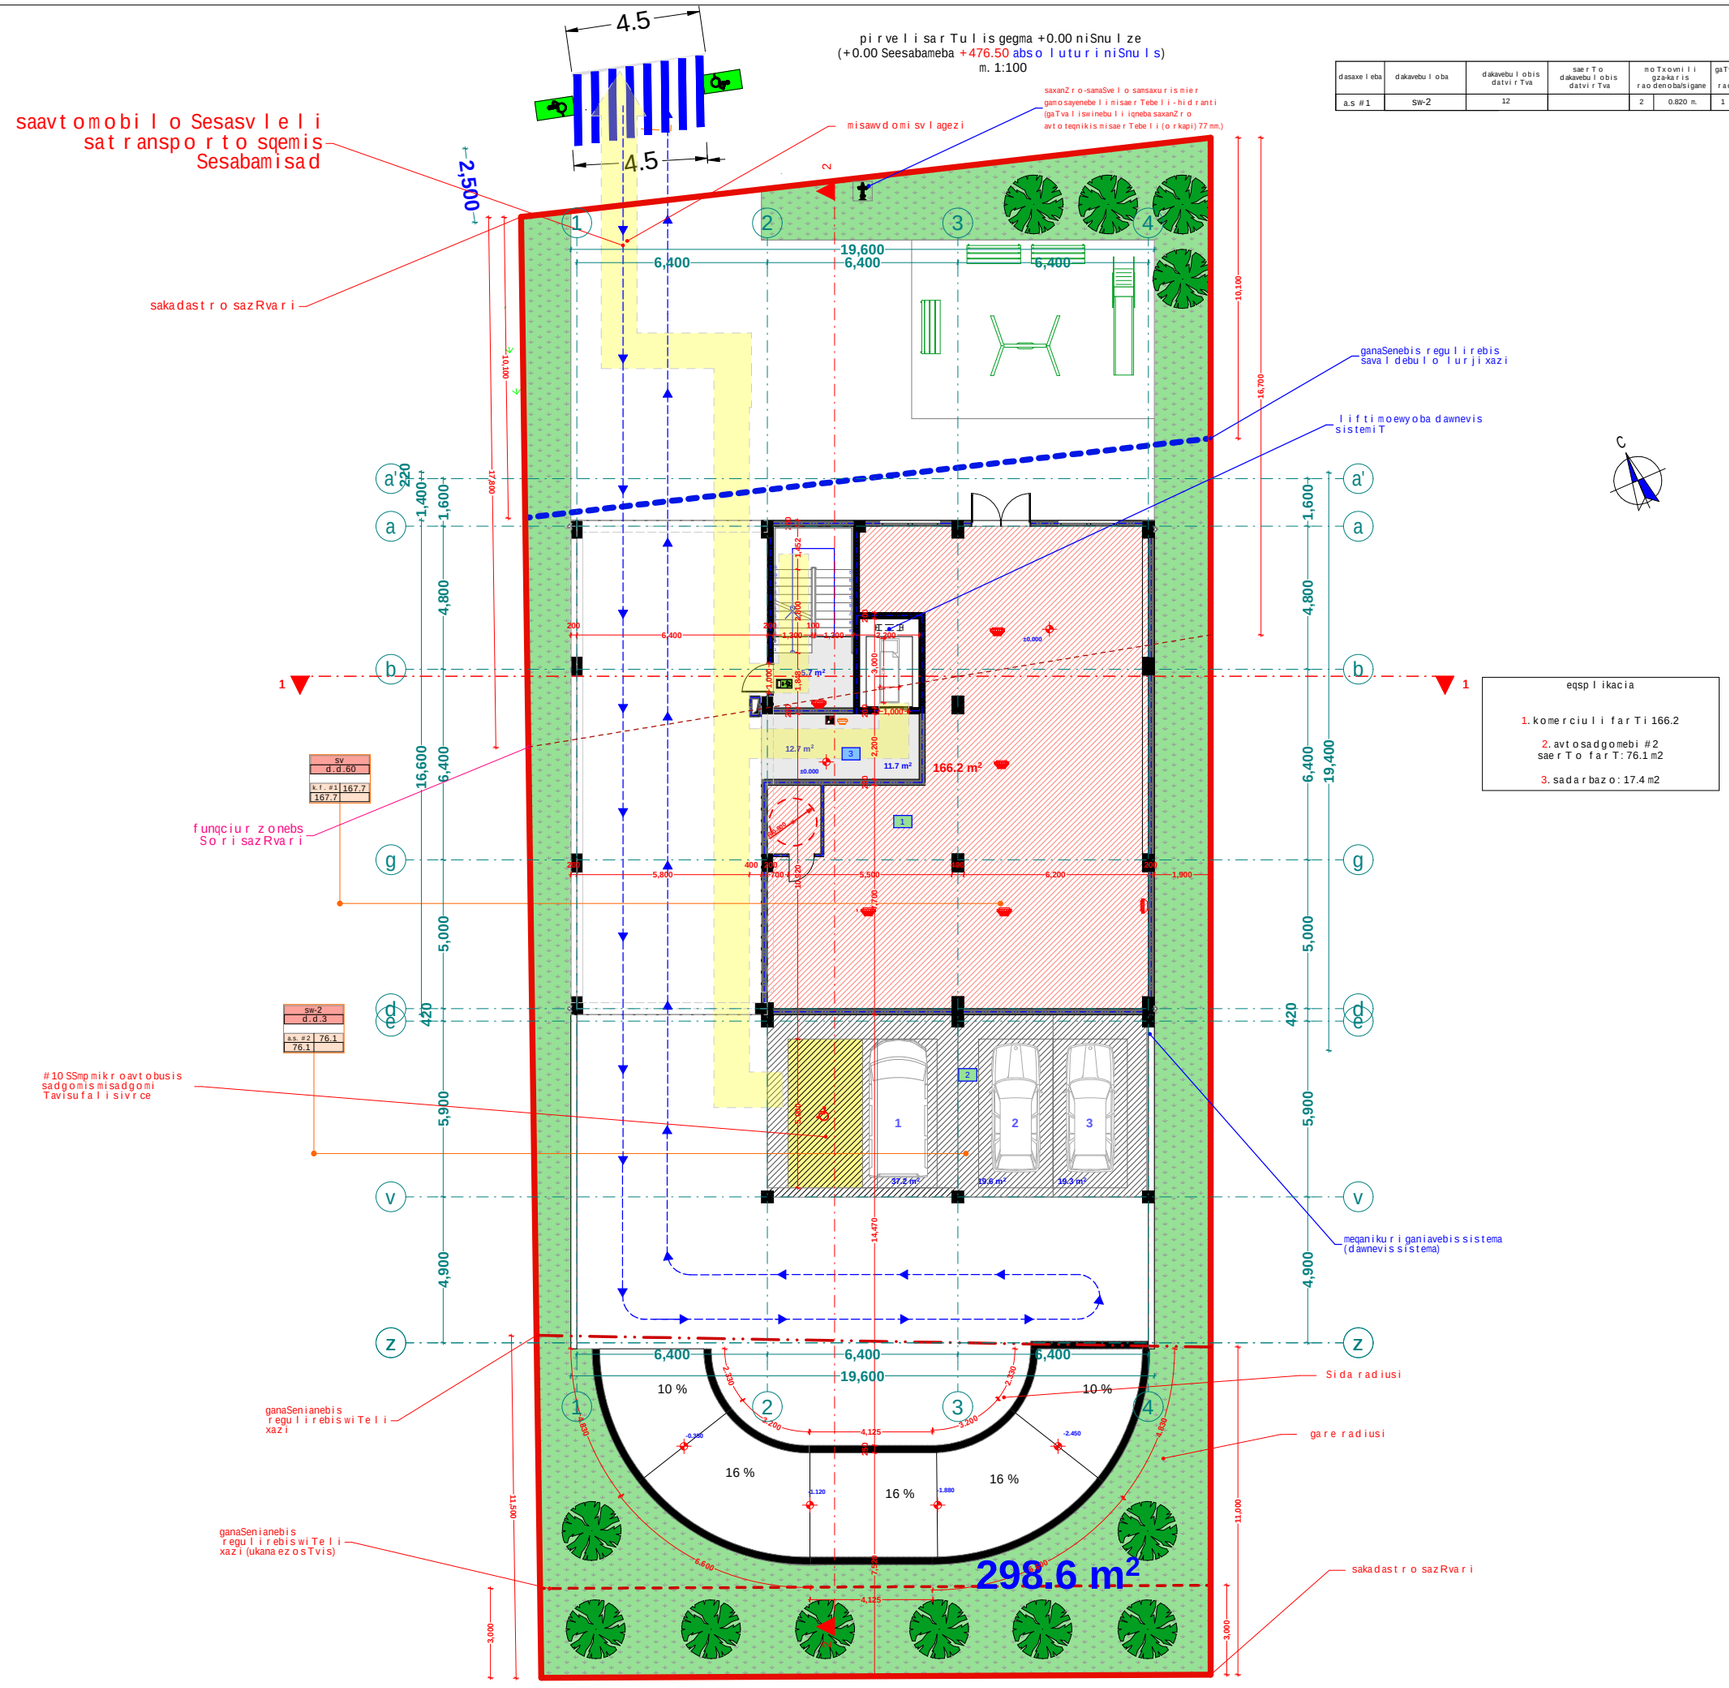


| dasaxeleba | dakavebuloba | dakavebulobis datvirTva | saerTo dakavebulobis datvirTva | motxovnili gzakaris raodenoba/sigane | | gaTvaliswinebuli gzakaris raodenoba/sigane | |
|---|---|---|---|---|---|---|---|
| a.s #1 | sw-2 | 12 | | 2 | 0.820 m. | 1 | 1.000 m. |

| | |
|---|---|
| xelSekruleba # | |

## pirobiTi aRniSvnebi

- RerZis xazi
- sakadastro sazRvari
- Wriliis xazi
- blokis kedeli
- gaZlierebuli betonis kedeli-sveti
- gaTboba-kondicirebis adgili
- misawvdomi svlagezi
- gasasvlelamde misadgomi manZili
- sc-2 / d.d. 2 — dakavebulobis jgufi (qvejgufi) / dakavebulobis datvirTva
- b. #6 | 42.2 / 38.2 | 4.0 — saerTo farTi / sazafxulo farTi
- farTobi Sida konturze binis #
- Riobi filaSi
- kedlis cecxlmedegoba (erTsaaTiani)
- kedlis cecxlmedegoba (orsaaTiani)
- sacxovrebeli dakavebuloba
- sadarbazo
- grunti
- mwvane safari
- cxaura tipismopirkeTeba (gamWvoli)
- struqturuli zedapiris niSnuli
- CrdiloeTis aRniSvna

| | simbolos saxelwodeba |
|---|---|
| | saxanZromilgari |
| | saxanZro ganyofilebas TankaviRirsistema |
| | sagangebo xmovani gangaSisakomunikaciosistema |
| | xelisecxlmaqri |
| | saxanZro-samaSvlo sansaxurismier gamosayenebeli misaerTebeli-hidranti |
| | kvamlisavtomaturiaRmonceni |
| | kvamlzemoreagirenauyebeli |
| | avtosaSxefi |
| | saxanZrogangaSisxeliTsamaRtvalofi |
| | gasasvleli |


შპს "ფლექს არქიტექტურა"
404920216
FLEX
ARCHITECTURE

FLEX
ARCHITECTURE


| S.p.s. "fleqs arqiteqtura" | | |
|---|---|---|
| Tanamdeboba | gvari | xelmowera |
| direqtori | i. maziaSvili | |
| proeqtisavtori | i. maziaSvili | |


| |
|---|
| damkveTi: |
| proeqtis saxelwodeba: mravalbiniani sacxovrebeli saxli |
| misamarTi: |

| masStabi | TariRi | naxazis dasaxeleba |
|---|---|---|
| 1:100 | | |

| stadia | furceli | furclebi |
|---|---|---|
| arq. nawili | | |

# meore sarTuli sgegma +3.80 niSnuli ze
m. 1:100

| dasaxeleba | dakavebuloba | dakavebulobis datvirTva | saerTo dakavebulobis datvirTva | noTxovnili gza-karis raodenoba/sigane | | gaTvaliswinebuli gza-karis raodenoba/sigane | |
|---|---|---|---|---|---|---|---|
| ofisi #1 | Sq | 7 | 13 | 2 | 0.820 m. | 1 | 1.000 m. |
| bina #1 | sc-2 | 3 | | 2 | 0.820 m. | 1 | 1.000 m. |
| bina #2 | sc-2 | 3 | | 2 | 0.820 m. | 1 | 1.000 m. |

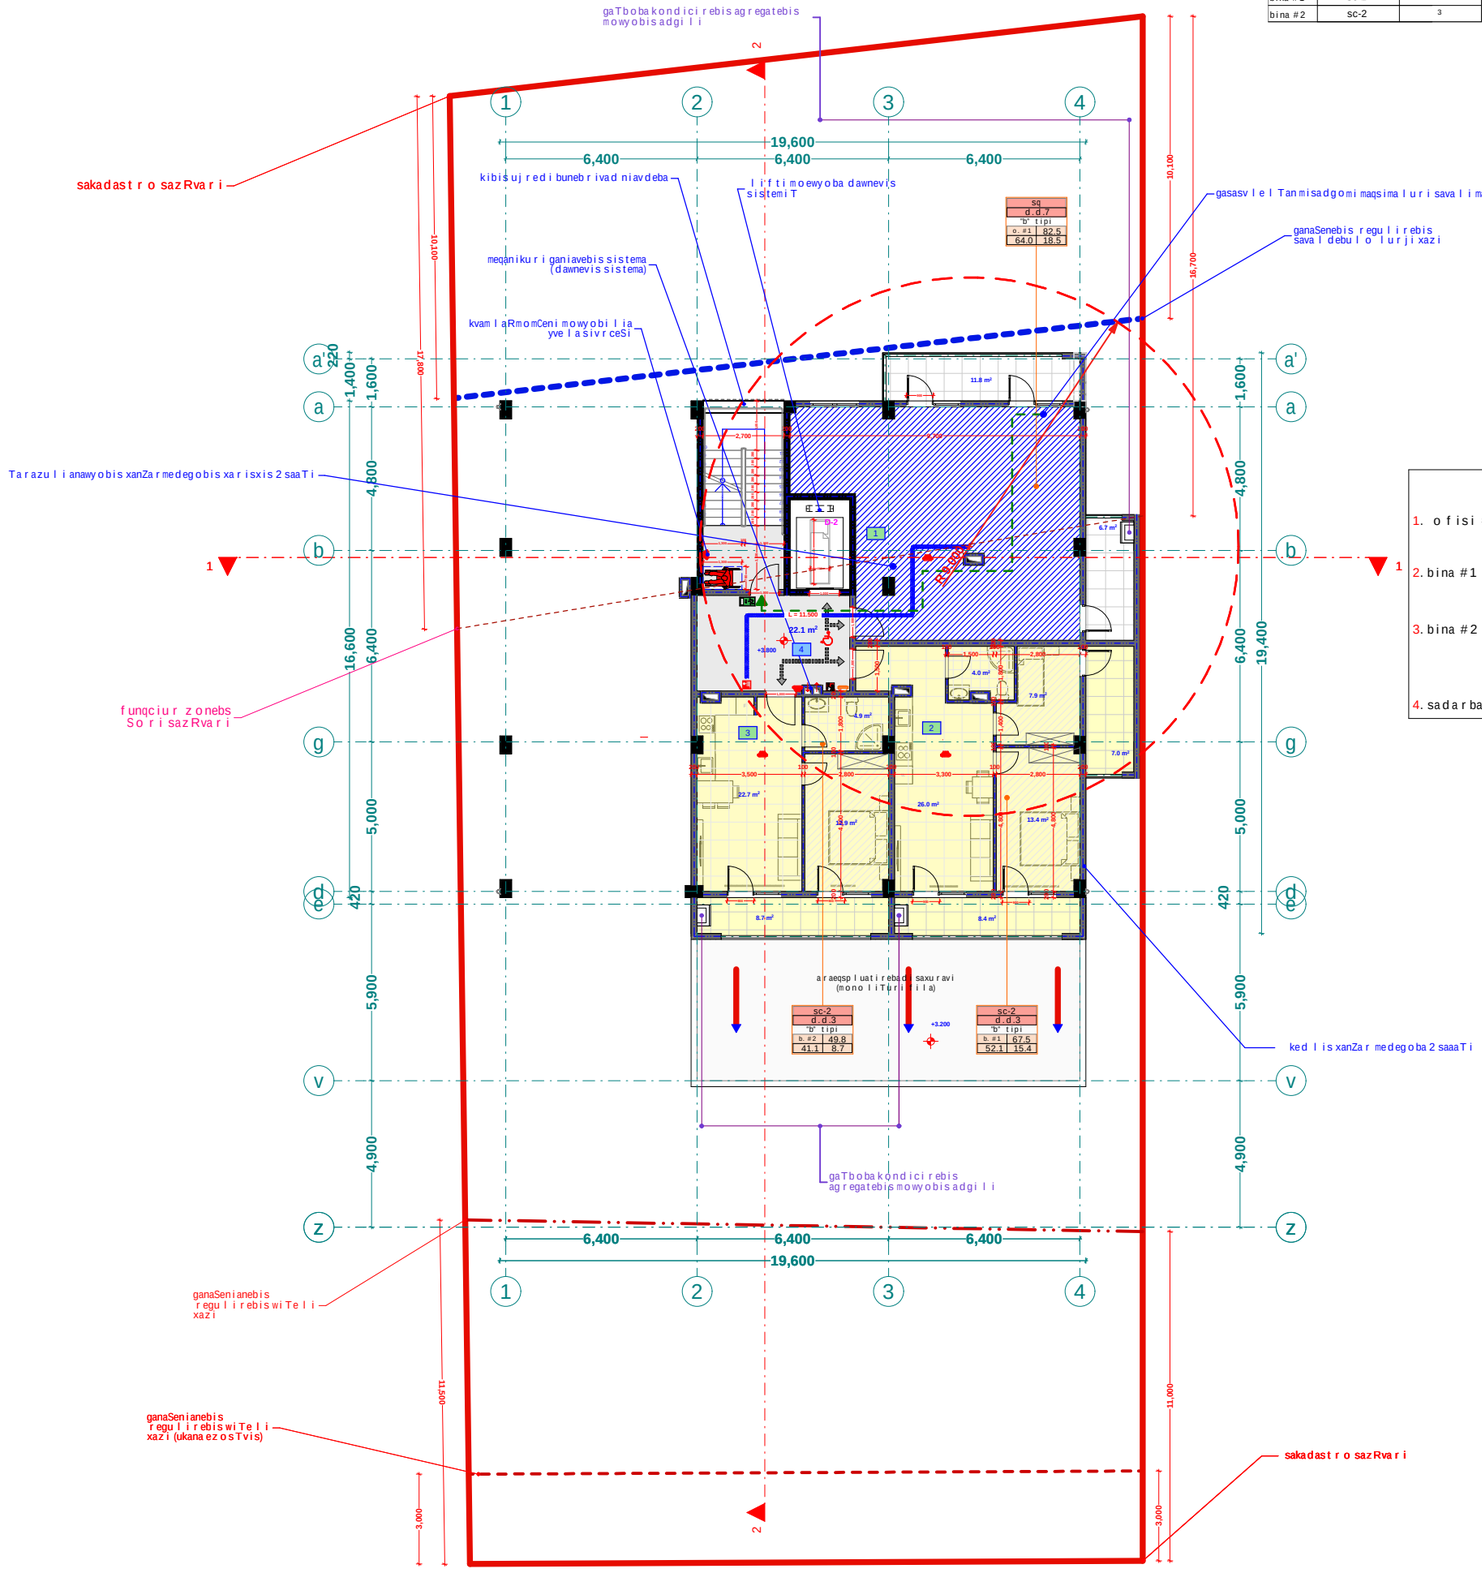


xelSekruleba #

## pirobiTi aRniSvnebi

- RerZis xazi
- sakadastro sazRvari
- Wrilis xazi
- blokis kedeli
- gaZlierebuli betonis kedeli-sveti
- gaTboba-kondicirebis adgili
- misawvdomi svla gezi
- gasasvlelamde misadgomi manZili
- sc-2 / d.d.2 — dakavebulobis jgufi (qvejgufi) / dakavebulobis datvirTva
- b. #6 42.2 / 38.2 4.0 — saerTo farTi / sazafxulo farTi / farTobi Sida konturze binis #
- Riobi filaSi
- kedlis cecxlmedegoba (erTsaaTiani)
- kedlis cecxlmedegoba (orsaaTiani)
- sacxovrebeli dakavebuloba
- sadarbazo
- grunti
- mwvane safari
- cxaura tipis mopirkeTeba (gamWoli)
- struqturuli zedapiris niSnuli
- CrdiloeTis aRniSvna

| | simbolos saxelwodeba |
|---|---|
| | saxanZromildgari |
| | saxanZro ganyofilebasTankavSirissistema |
| | sagangebo xmovani gangaSisSakomunikacio sistema |
| | xelisCecxlmqari |
| | saxanZro-samaSve lo sapasaxurisner gamoSayenebeli inisaerTebrivi-hidranti |
| | kvanlisavtomaturiaRmoCeni |
| | kvanlizemoreagiremauwyebeli |
| | avtosaSxefi |
| | saxanZro gangaSisxeliTsamaRTvaikolofi |
| | gasasvleli |


შპს "ფლექს არქიტექტურა"
404920216
FLEX ARCHITECTURE


FLEX ARCHITECTURE

| S.p.s. "fleqs arqiteqtura" | | |
|---|---|---|
| Tanamdeboba | gvari | xelmowera |
| direqtori | i.maziaSvili | |
| proeqtisavtori | i.maziaSvili | |

damkveTi:

proeqtis saxelwodeba:
mravalbiniani sacxovrebeli saxli


misamarTi:

| masStabi | TariRi | naxazis dasaxeleba |
|---|---|---|
| 1:100 | | |

| stadia | furceli | furclebi |
|---|---|---|
| arq. nawili | | |

mesame sar Tu l is gegma +6.20 niSnu l ze
m. 1:100

| dasaxeleba | dakavebuloba | dakavebulobis datvirTva | saerTo dakavebulobis datvirTva | moTxovnili gzakaris raodenoba/sigane | | gaTvaliswinebuli gzakaris raodenoba/sigane | |
|---|---|---|---|---|---|---|---|
| bina #3 | sc-2 | 3 | 17 | 2 | 0.820 m. | 1 | 1.000 m. |
| bina #4 | sc-2 | 5 | | 2 | 0.820 m. | 1 | 1.000 m. |
| bina #5 | sc-2 | 4 | | 2 | 0.820 m. | 1 | 1.000 m. |
| bina #6 | sc-2 | 2 | | | | | |
| bina #7 | sc-2 | 3 | | | | | |

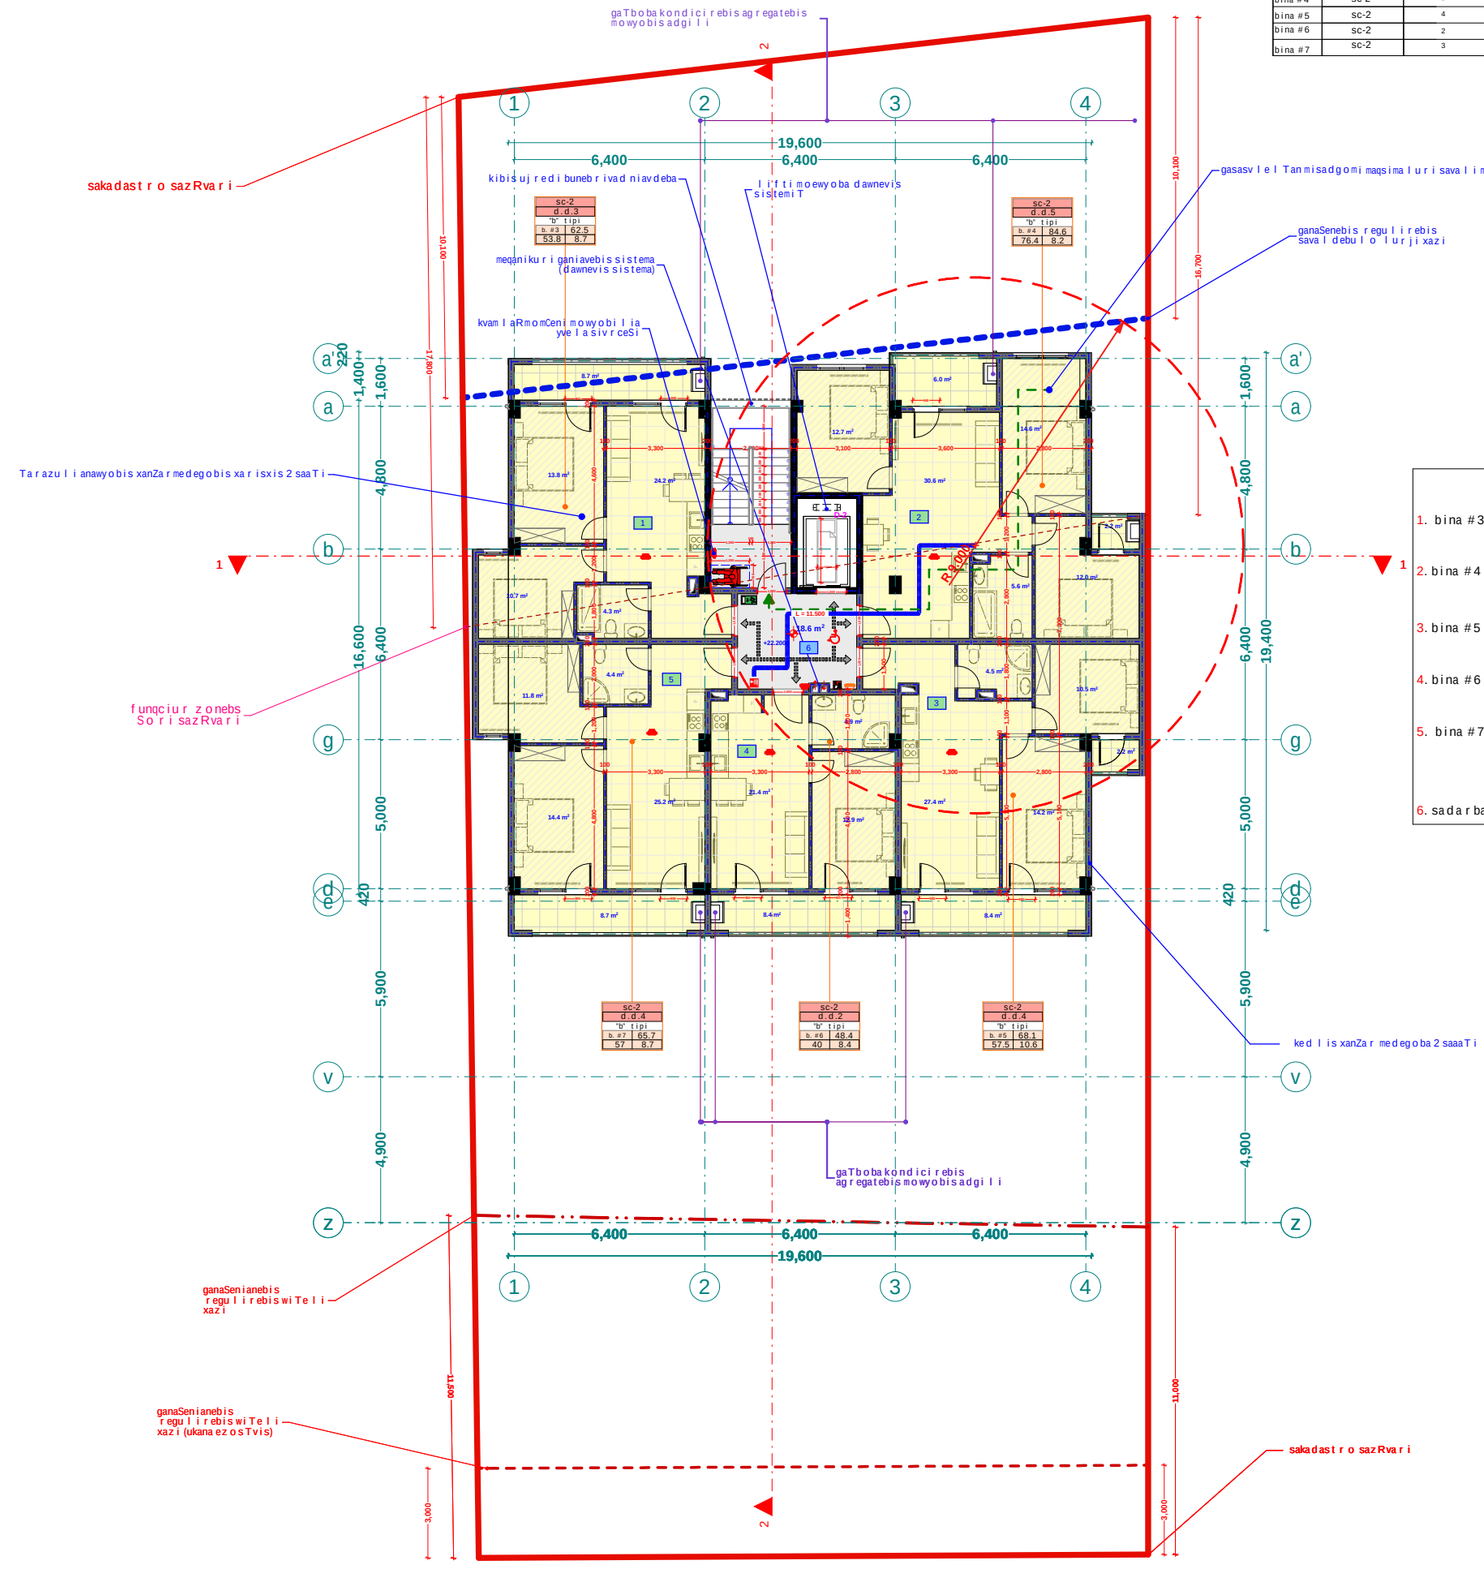


eqsplikacia

1. bina #3 saerTo farTi: 62.5 m2
2. bina #4 saerTo farTi: 84.6 m2
3. bina #5 saerTo farTi: 68.1 m2
4. bina #6 saerTo farTi: 48.4 m2
5. bina #7 saerTo farTi: 65.7 m2
6. sadarbazo: 18.6 m2

xelSekruleba #

## pirobiTi aRniSvnebi

- RerZis xazi
- sakadastro sazRvari
- Wrilis xazi
- blokis kedeli
- gaZlierebuli betonis kedeli-sveti
- gaTboba-kondicirebis adgili
- misawvdomi svlagezi
- gasasvlelamde misadgomi manZili
- sc-2 / d.d.2 — dakavebulobis jgufi (qvejgufi) / dakavebulobis datvirTva
- b. #6 42.2 / 38.2 4.0 — saerTo farTi / sazafxulo farTi
- farTobi Sida konturze
- binis #
- Riobi filaSi
- kedlis cecxlmedegoba (erTsaaTiani)
- kedlis cecxlmedegoba (orsaaTiani)
- sacxovrebeli dakavebuloba
- sadarbazo
- grunti
- mwvane safari
- cxaura tipis mopirkeTeba (gamlolii)
- struqturuli zedapiris niSnuli
- CrdiloeTis aRniSvna

| | simbolos saxelwodeba |
|---|---|
| | saxanZromildgari |
| | saxanZro ganyofilebasTankavSirissistema |
| | sagangebo xmovani gangaSisakomunikacio sistema |
| | xelisecxlmaqri |
| | saxanZro-samSvelo sasaxurismier ganoSayenebeliTisaerTebilis-mridranti |
| | kvanlisavtomaturiaRmomCeni |
| | kvanlizemoreagireamauwyebeli |
| | avtosaSxefi |
| | saxanZro gangaSisxeliTsamaRTvaikolofi |
| | gasasvieli |

S.p.s. "fleqs arqiteqtura"

| Tanamdeboba | gvari | xelmowera |
|---|---|---|
| direqtori | i. maziaSvili | |
| proeqtis avtori | i. maziaSvili | |

damkveTi:

proeqtis saxelwodeba:
mravalbiniani sacxovrebeli saxli


misamarTi:

| masStabi | TariRi | naxazis dasaxeleba |
|---|---|---|
| 1:100 | | |

| stadia | furceli | furclebi |
|---|---|---|
| arq. nawili | | |

# meoTxe sar Tu lis gegma +9.40 niSnu l ze
m. 1:100

| dasaxe leba | dakavebu l oba | dakavebu l obis datvir Tva | saer To dakavebu l obis datvir Tva | moTxovni l i gza-kar i s raodenoba/sigane | | gaTva l iswinebu l i gza-kar i s raodenoba/sigane | |
|---|---|---|---|---|---|---|---|
| bina #8 | sc-2 | 3 | 17 | 2 | 0.820 m. | 1 | 1.000 m. |
| bina #9 | sc-2 | 5 | | 2 | 0.820 m. | 1 | 1.000 m. |
| bina #10 | sc-2 | 4 | | 2 | 0.820 m. | 1 | 1.000 m. |
| bina #11 | sc-2 | 2 | | 2 | 0.820 m. | 1 | 1.000 m. |
| bina #12 | sc-2 | 3 | | 2 | 0.820 m. | 1 | 1.000 m. |

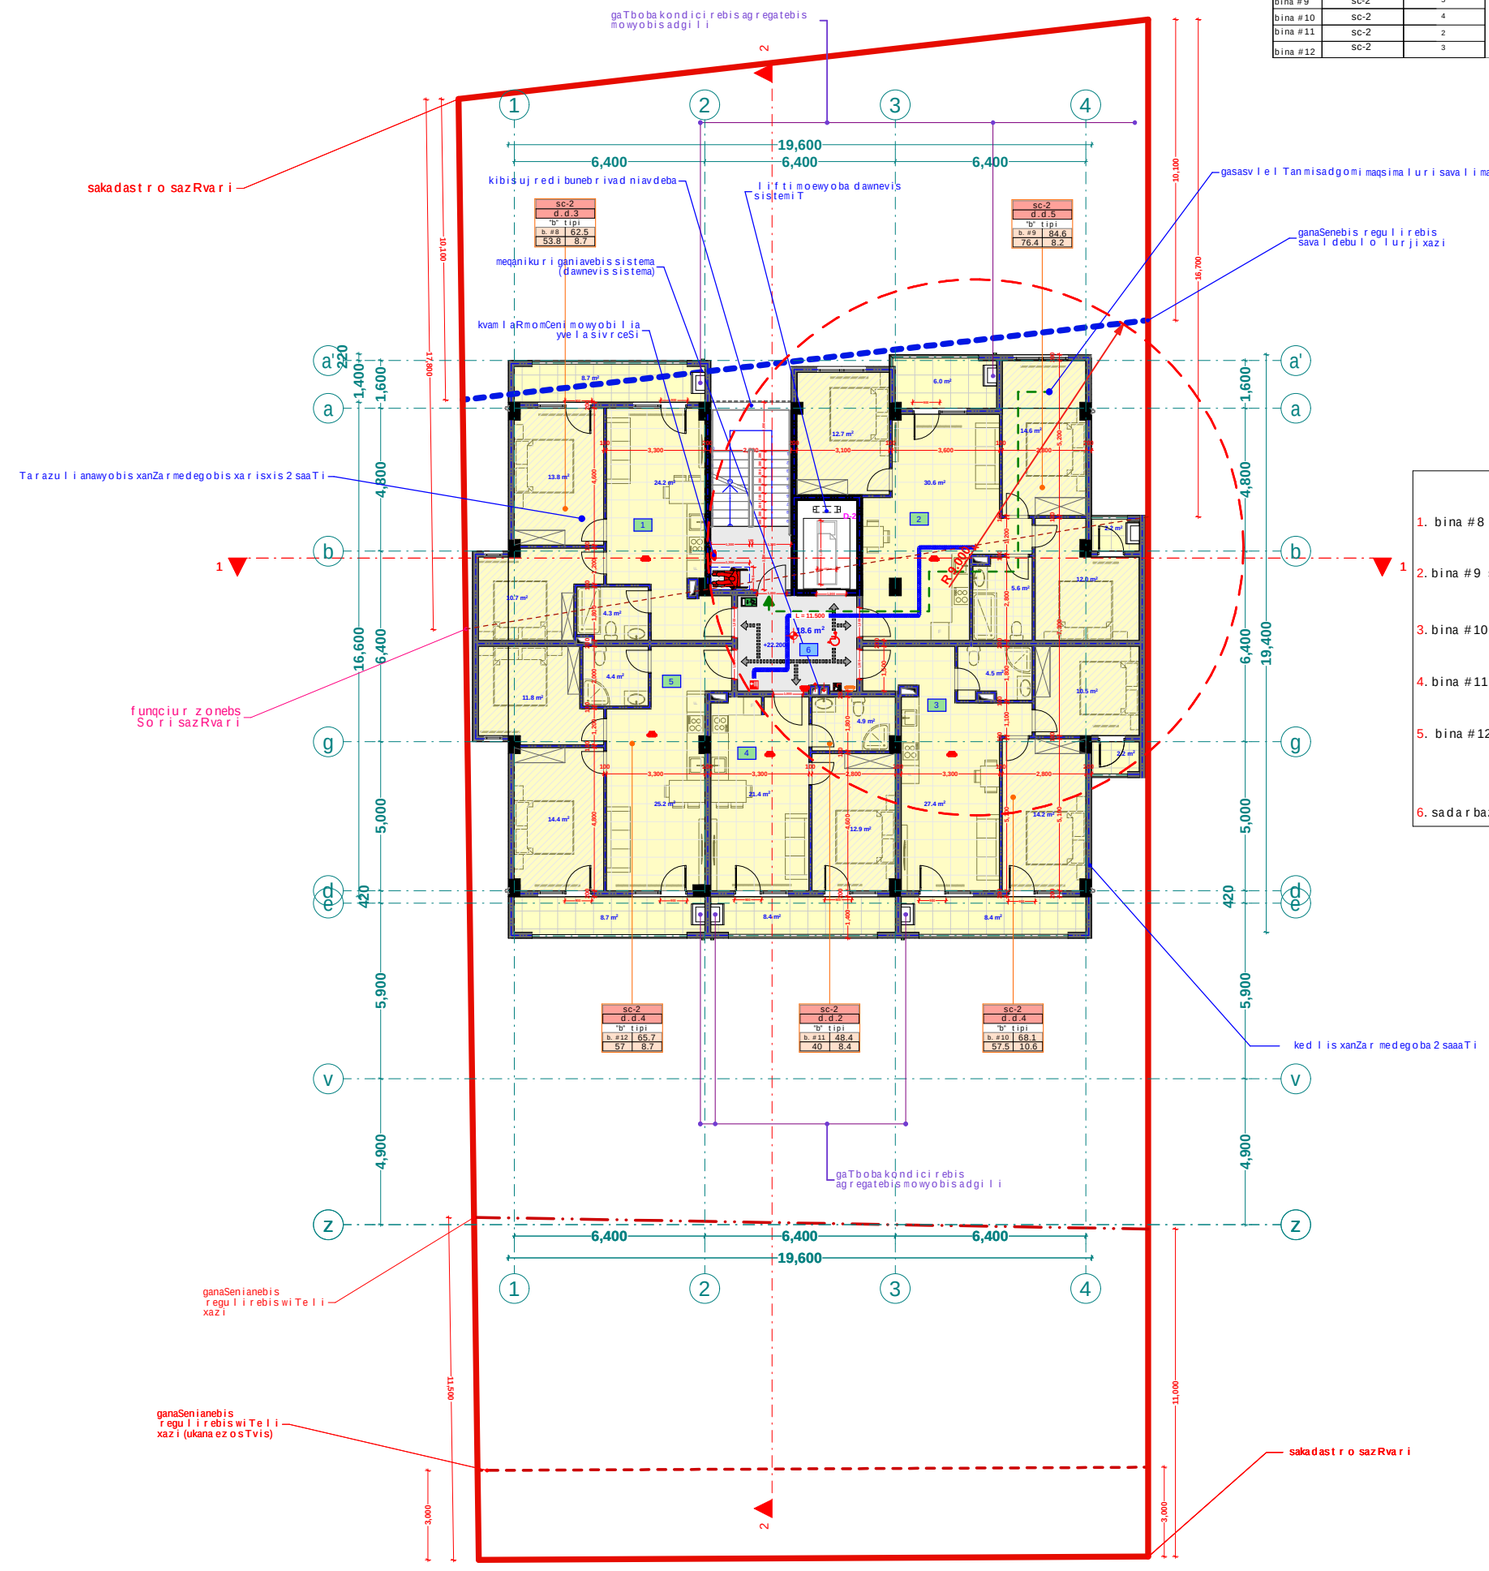


## eqsp l ikacia

1. bina #8 saer To far T: 62.5 m2
2. bina #9 saer To far T: 84.6 m2
3. bina #10 saer To far T: 68.1 m2
4. bina #11 saer To far T: 48.4 m2
5. bina #12 saer To far T: 65.7 m2
6. sada rbazo: 18.6 m2

## xe l Sekru l eba #

## pirobiTi aRniSvnebi

- RerZis xazi
- sakadastro sazRvari
- Wri l is xazi
- b l okis kedel i
- gaZ l ierebu l i betonis kedel i-sveti
- gaTboba-kondicirebis adgi l i
- misawvdomi svla gezi
- gasasv l e l amde misadgomi manZi l i
- dakavebu l obis jgufi (qvejgufi)
- dakavebu l obis datvirTva
- saerTo farTi
- sazafxu l o farTi
- farTobi Sida konturze
- binis #
- Riobi fi l aSi
- ked l is cecx l medegoba (erTsaaTiani)
- ked l is cecx l medegoba (orsaaTiani)
- sacxovrebe l i dakavebu l oba
- sadarbazo
- grunti
- mwvane safari
- cxaura tipis mopirkeTeba (gamWo l i)
- struqturu l i zedapiri s niSnu l i
- Crdi l oeTis aRniSvna

| | simbo l os saxe l wodeba |
|---|---|
| | saxanZro mi l dgari |
| | saxanZro ganyo f i l ebas TankaviSi ris sistema |
| | sagangebo xmovani gangaSis sakomunikacio sistema |
| | xe l is cecx l maqri |
| | saxanZro-samaSve l o sasaxu r i s mier ganosayenebe l i misaer Tebe l i -hidranti |
| | kvam l i s avtomaturi aRmomCeni |
| | kvam l i zemo reagi re mauwyebe l i |
| | avtosaSxe f i |
| | saxanZro gangaSis xe l i T samaRTvai ko l o f i |
| | gasasv i e l i |


შპს "ფლექს არქიტექტურა"
404920216
FLEX ARCHITECTURE

FLEX ARCHITECTURE

S.p.s. "f l eqs arqi teqtura"

| Tanamdeboba | gvari | xe l mowera |
|---|---|---|
| direqtori | i. maziaSvi l i | |
| proeqtis avtori | i. maziaSvi l i | |


damkveTi:

proeqtis saxe l wodeba:
mravalbiniani sacxovrebe l i saxl i


misamarTi:

| masStabi | TariRi | naxazis dasaxe leba |
|---|---|---|
| 1:100 | | |

| stadia | furce l i | furc l ebi |
|---|---|---|
| arq. nawi l i | | |

# mexuTe sar Tu l is gegma +12.60 niSnu l ze
m. 1:100

| dasaxe leba | dakavebu l oba | dakavebu l obis datvi r Tva | saer T o dakavebu l obis datvi r Tva | mo Txovni l i gza-kar i s raodenobaSigane | | gaTva l iswinebu l i gza-kar i s raodenobaSigane | |
|---|---|---|---|---|---|---|---|
| bina #13 | sc-2 | 3 | 17 | 2 | 0.820 m. | 1 | 1.000 m. |
| bina #14 | sc-2 | 5 | | 2 | 0.820 m. | 1 | 1.000 m. |
| bina #15 | sc-2 | 4 | | 2 | 0.820 m. | 1 | 1.000 m. |
| bina #16 | sc-2 | 2 | | 2 | 0.820 m. | 1 | 1.000 m. |
| bina #17 | sc-2 | 3 | | 2 | 0.820 m. | 1 | 1.000 m. |

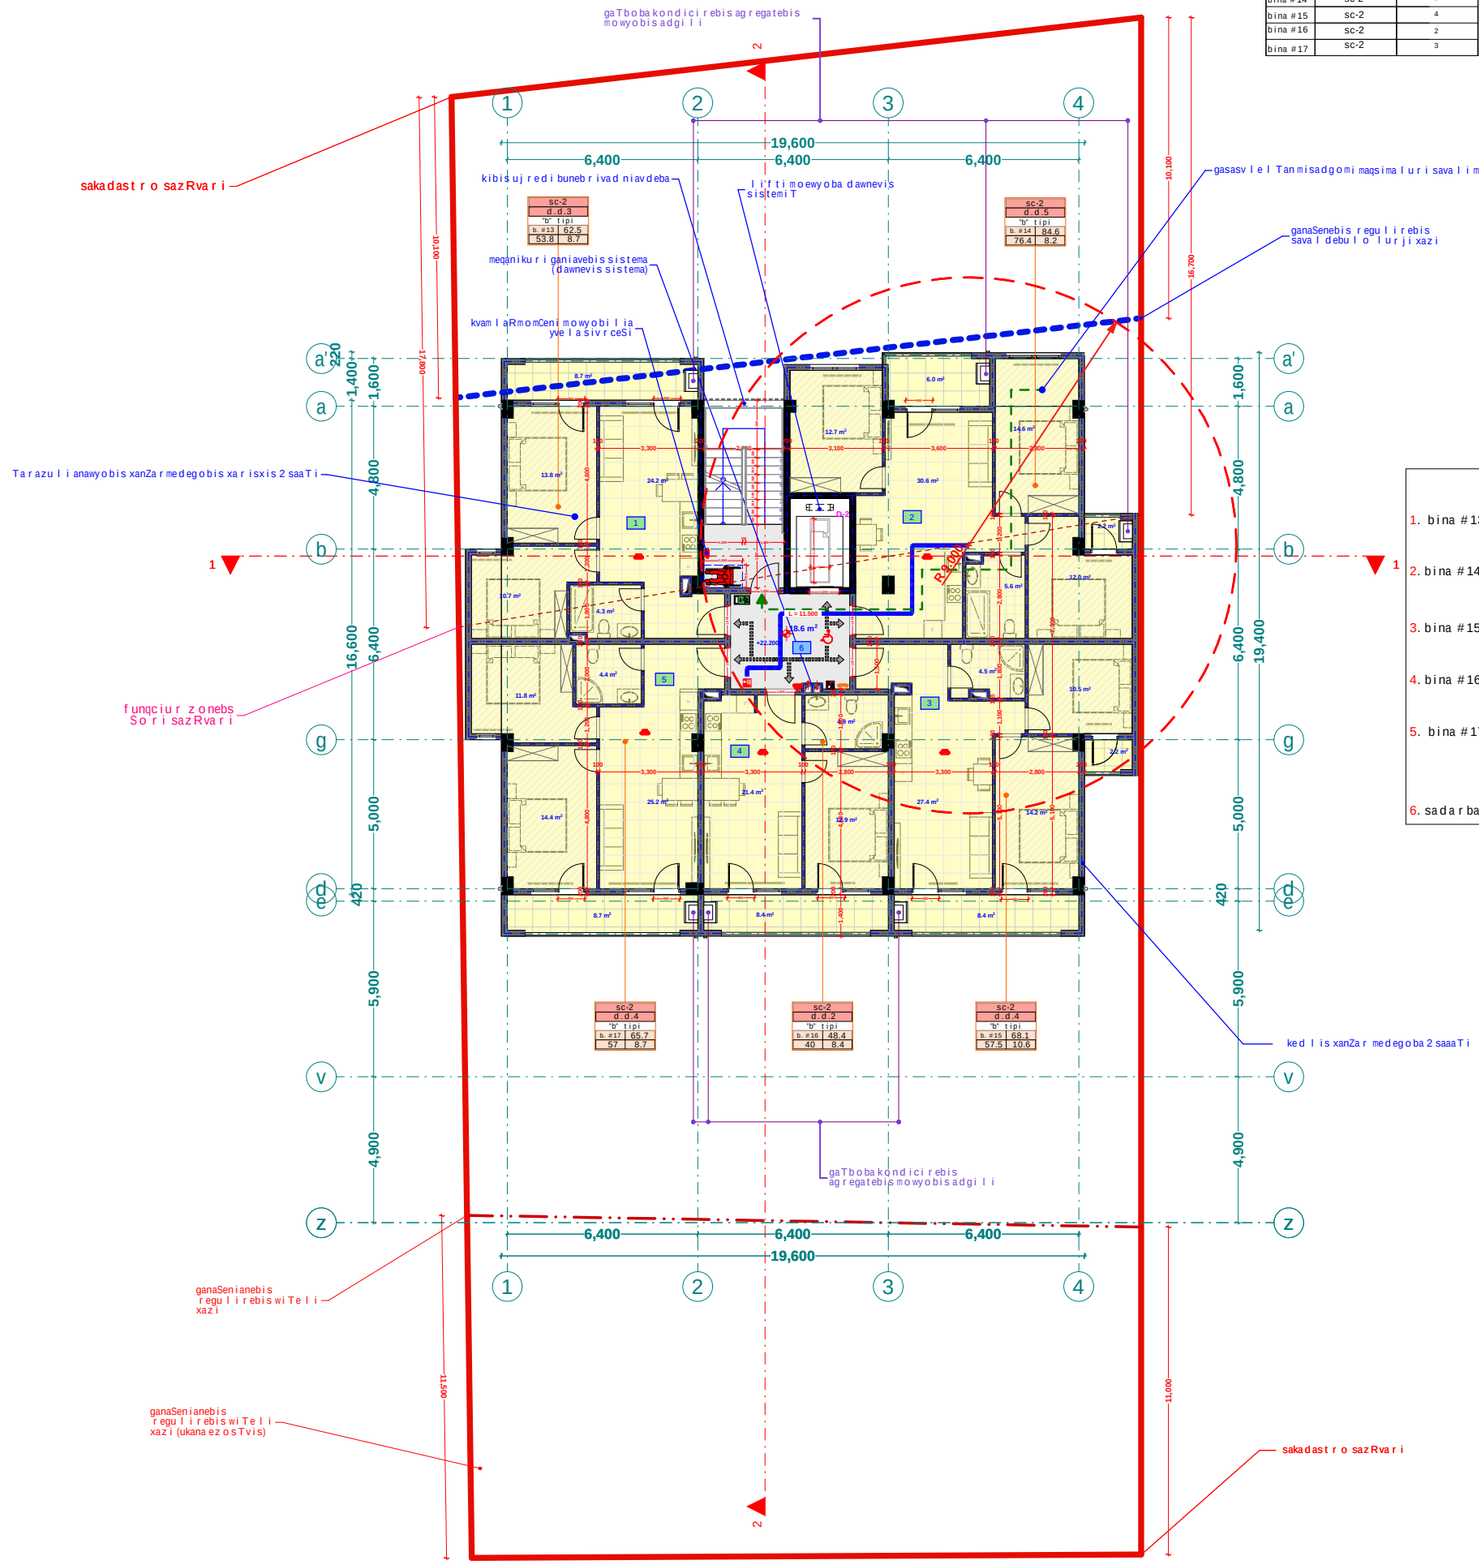


## pirobiTi aRniSvnebi

- RerZis xazi
- sakadastro sazRvari
- Wrilis xazi
- blokis kedeli
- gaZlierebuli betonis kedeli-sveti
- gaTboba-kondicirebis adgili
- misawvdomi svlagezi
- gasasvlelamde misadgomi manZili
- dakavebulobis jgufi (qvejgufi)
- dakavebulobis datvirTva
- saerTo farTi
- sazafxulo farTi
- farTobi Sida konturze
- binis #
- Riobi filaSi
- kedlis cecxlmedegoba (erTsaaTiani)
- kedlis cecxlmedegoba (orsaaTiani)
- sacxovrebeli dakavebuloba
- sadarbazo
- grunti
- mwvane safari
- cxaura tipismopirkeTeba (gamlolii)
- struqturuli zedapiriSnuli
- CrdiloeTis aRniSvna

| | simbolossaxelwodeba |
|---|---|
| | saxanZromildgari |
| | saxanZroganyofilebasTankavSirissistema |
| | sagangebo xmovani gangaSisakomunikaciosistema |
| | xelisCecxlmaqri |
| | saxanZro-samaSvelo sasaxurismier ganaxyebeli filisaerTebelI-mrdranti |
| | kvamlisavtomaturiaRmomCeni |
| | kvamlzemoreagireamauwyebeli |
| | avtosaSxefi |
| | saxanZro gangaSisxeliTsamaRTvaikolofi |
| | gasasvieli |

xelSekruleba #

S.p.s. "fleqs arqiteqtura"

| Tanamdeboba | gvari | xelmowera |
|---|---|---|
| direqtori | i. maziaSvili | |
| proeqtis avtori | i. maziaSvili | |

damkveTi:

proeqtis saxelwodeba:
mravalbiniani sacxovrebeli saxli


misamarTi:

| masStabi | TariRi | naxazis dasaxeleba |
|---|---|---|
| 1:100 | | |

| stadia | furceli | furclebi |
|---|---|---|
| arq. nawili | | |

meeqvse sar Tu l is gegma +15.80 niSnu l ze
m. 1:100

| dasaxe leba | dakavebu l oba | dakavebu l obis datvi r Tva | saer To dakavebu l obis datvi r Tva | mo Txovni i gza-kar is raodenoba/sigane | | gaTva l iswinebu l i gza-kar is raodenoba/sigane | |
|---|---|---|---|---|---|---|---|
| bina #18 | sc-2 | 3 | 17 | 2 | 0.820 m. | 1 | 1.000 m. |
| bina #19 | sc-2 | 5 | | 2 | 0.820 m. | 1 | 1.000 m. |
| bina #20 | sc-2 | 4 | | 2 | 0.820 m. | 1 | 1.000 m. |
| bina #21 | sc-2 | 2 | | 2 | 0.820 m. | 1 | 1.000 m. |
| bina #22 | sc-2 | 3 | | 2 | 0.820 m. | 1 | 1.000 m. |

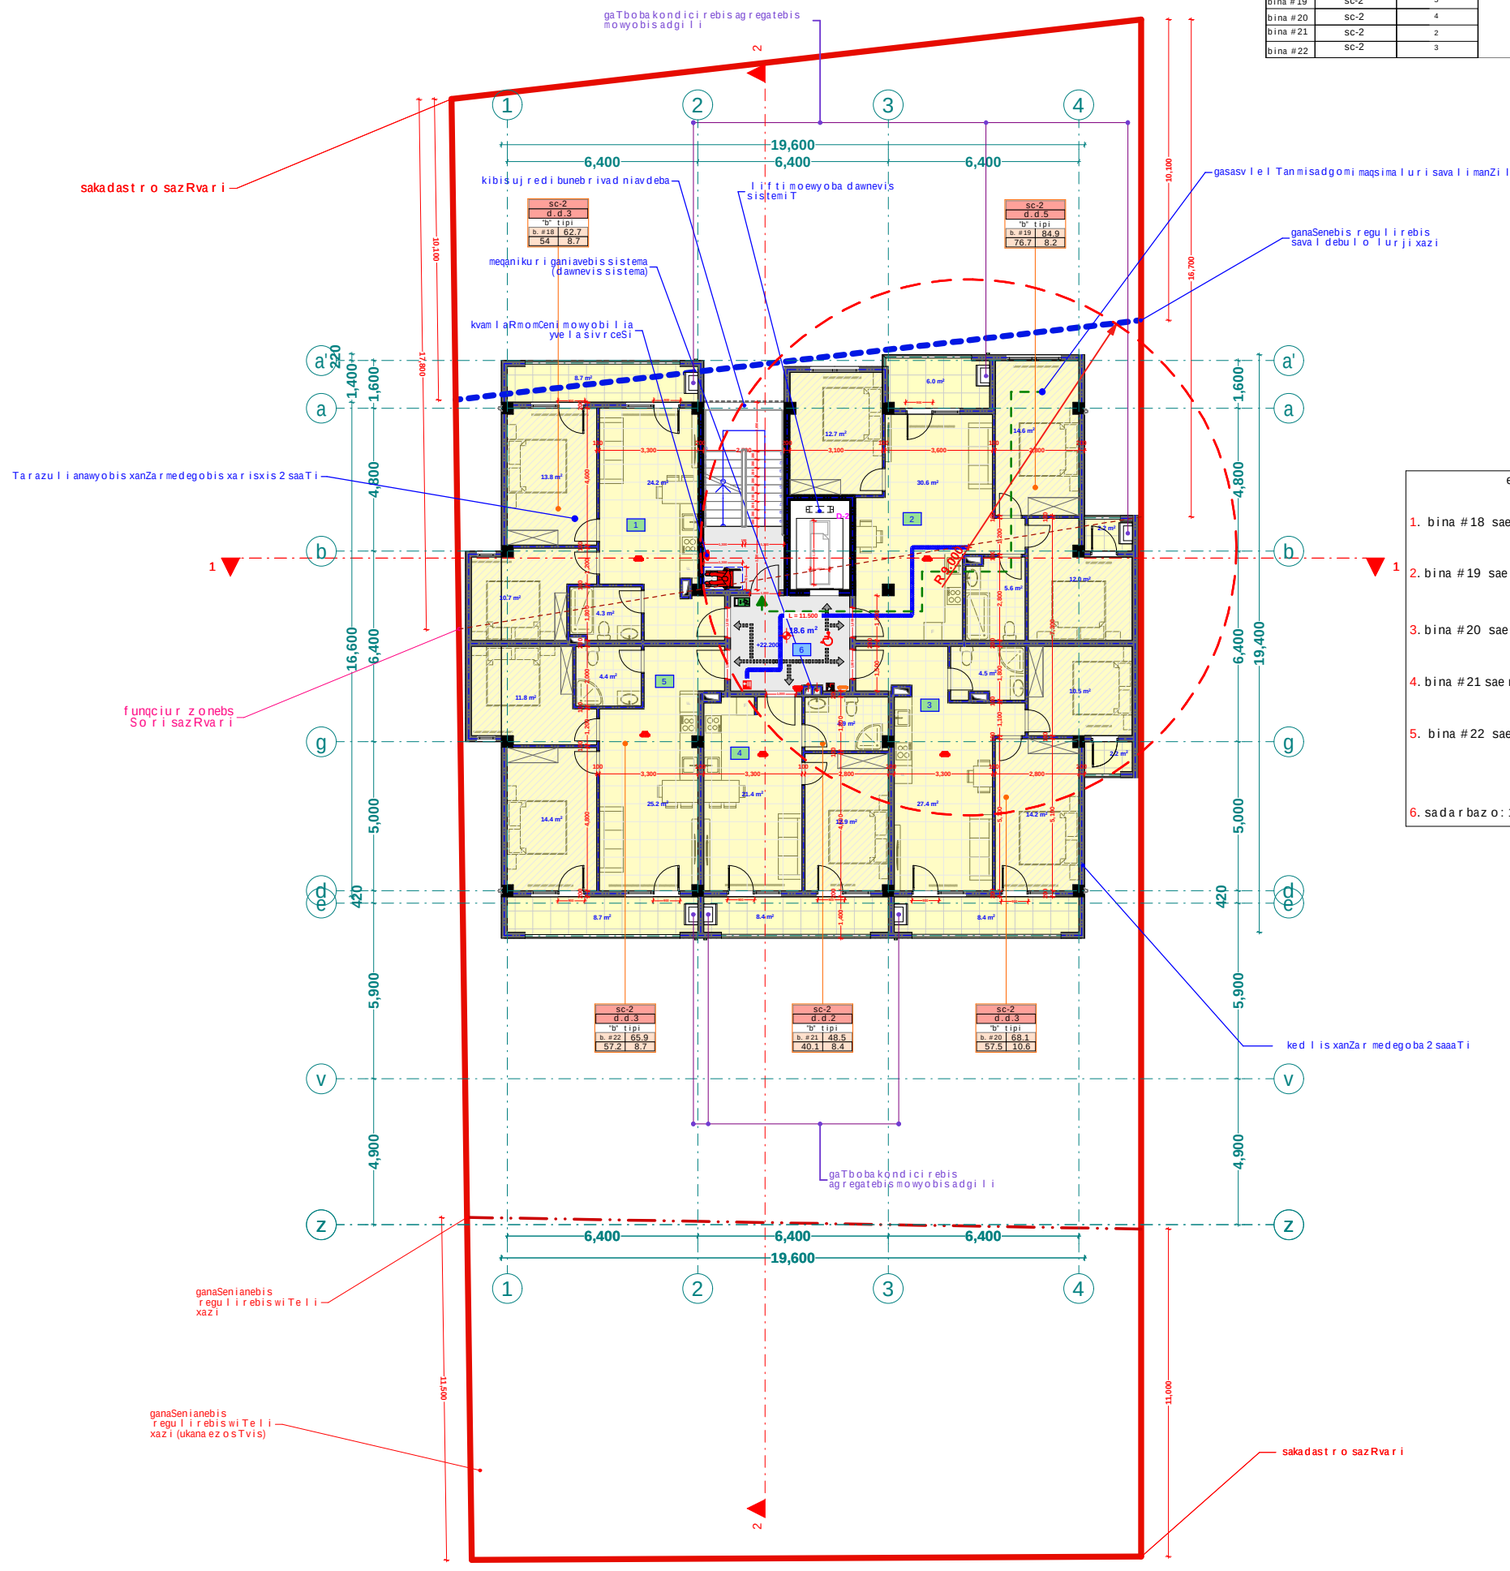


eqsplikacia

1. bina #18 saerTo farT: 62.7 m2
2. bina #19 saerTo farT: 84.9 m2
3. bina #20 saerTo farT: 68.1 m2
4. bina #21 saerTo farT: 48.5 m2
5. bina #22 saerTo farT: 65.9 m2
6. sadarbazo: 186 m2

xelSekruleba #

## pirobiTi aRniSvnebi

- RerZis xazi
- sakadastro sazRvari
- Wrilis xazi
- blokis kedeli
- gaZlierebuli betonis kedeli-sveti
- gaTboba-kondicirebis adgili
- misawvdomi svlagezi
- gasasvlelamde misadgomi manZili
- sc-2 d.d.2 — dakavebulobis jgufi (qvejgufi) / dakavebulobis datvirTva
- b. #6 42.2 38.2 4.0 — saerTo farTi / sazafxulo farTi / farTobi Sida konturze binis #
- Riobi filaSi
- kedlis cecxlmedegoba (erTsaaTiani)
- kedlis cecxlmedegoba (orsaaTiani)
- sacxovrebeli dakavebuloba
- sadarbazo
- grunti
- mwvane safari
- cxaura tipis mopirkeTeba (gamlolii)
- struqturuli zedapiris niSnuli
- CrdiloeTis aRniSvna

| | simbolos saxelwodeba |
|---|---|
| | saxanZro mildgari |
| | saxanZro ganyofilebasTankavSirissistema |
| | sagangebo xmovani gangaSisakomunikacio sistema |
| | xelisecxlmaqri |
| | saxanZro-samSvelo sasaxurismier ganoSayenebeliTisaerTebeli-mridranti |
| | kvamlisavtomaturiaRmomCeni |
| | kvamlzemoreagireamauwyebeli |
| | avtosaSxefi |
| | saxanZro gangaSisxeliTsamaRTvaikolofi |
| | gasasvieli |


შპს "ფლექს არქიტექტურა"
404920216
FLEX ARCHITECTURE


FLEX ARCHITECTURE

| S.p.s. "fleqs arqiteqtura" | | |
|---|---|---|
| Tanamdeboba | gvari | xelmowera |
| direqtori | i. maziaSvili | |
| proeqtis avtori | i. maziaSvili | |

damkveTi:

proeqtis saxelwodeba:
mravalbiniani sacxovrebeli saxli


misamarTi:

| masStabi | TariRi | naxazis dasaxeleba |
|---|---|---|
| 1:100 | | |

| stadia | furceli | furclebi |
|---|---|---|
| arq. nawili | | |

# meSvide sar Tu lis gegma +19.00 niSnu l ze
m. 1:100

| dasaxeleba | dakavebu l oba | dakavebu l obis datvir Tva | saer T o dakavebu l obis datvir Tva | mo Txovni i gza-kar i s raodenobaSigane | | gaTval i swinebu l i gza-kar i s raodenobaSigane | |
|---|---|---|---|---|---|---|---|
| bina #23 | sc-2 | 3 | 17 | 2 | 0.820 m. | 1 | 1.000 m. |
| bina #24 | sc-2 | 5 | | 2 | 0.820 m. | 1 | 1.000 m. |
| bina #25 | sc-2 | 4 | | 2 | 0.820 m. | 1 | 1.000 m. |
| bina #26 | sc-2 | 2 | | 2 | 0.820 m. | 1 | 1.000 m. |
| bina #27 | sc-2 | 3 | | 2 | 0.820 m. | 1 | 1.000 m. |

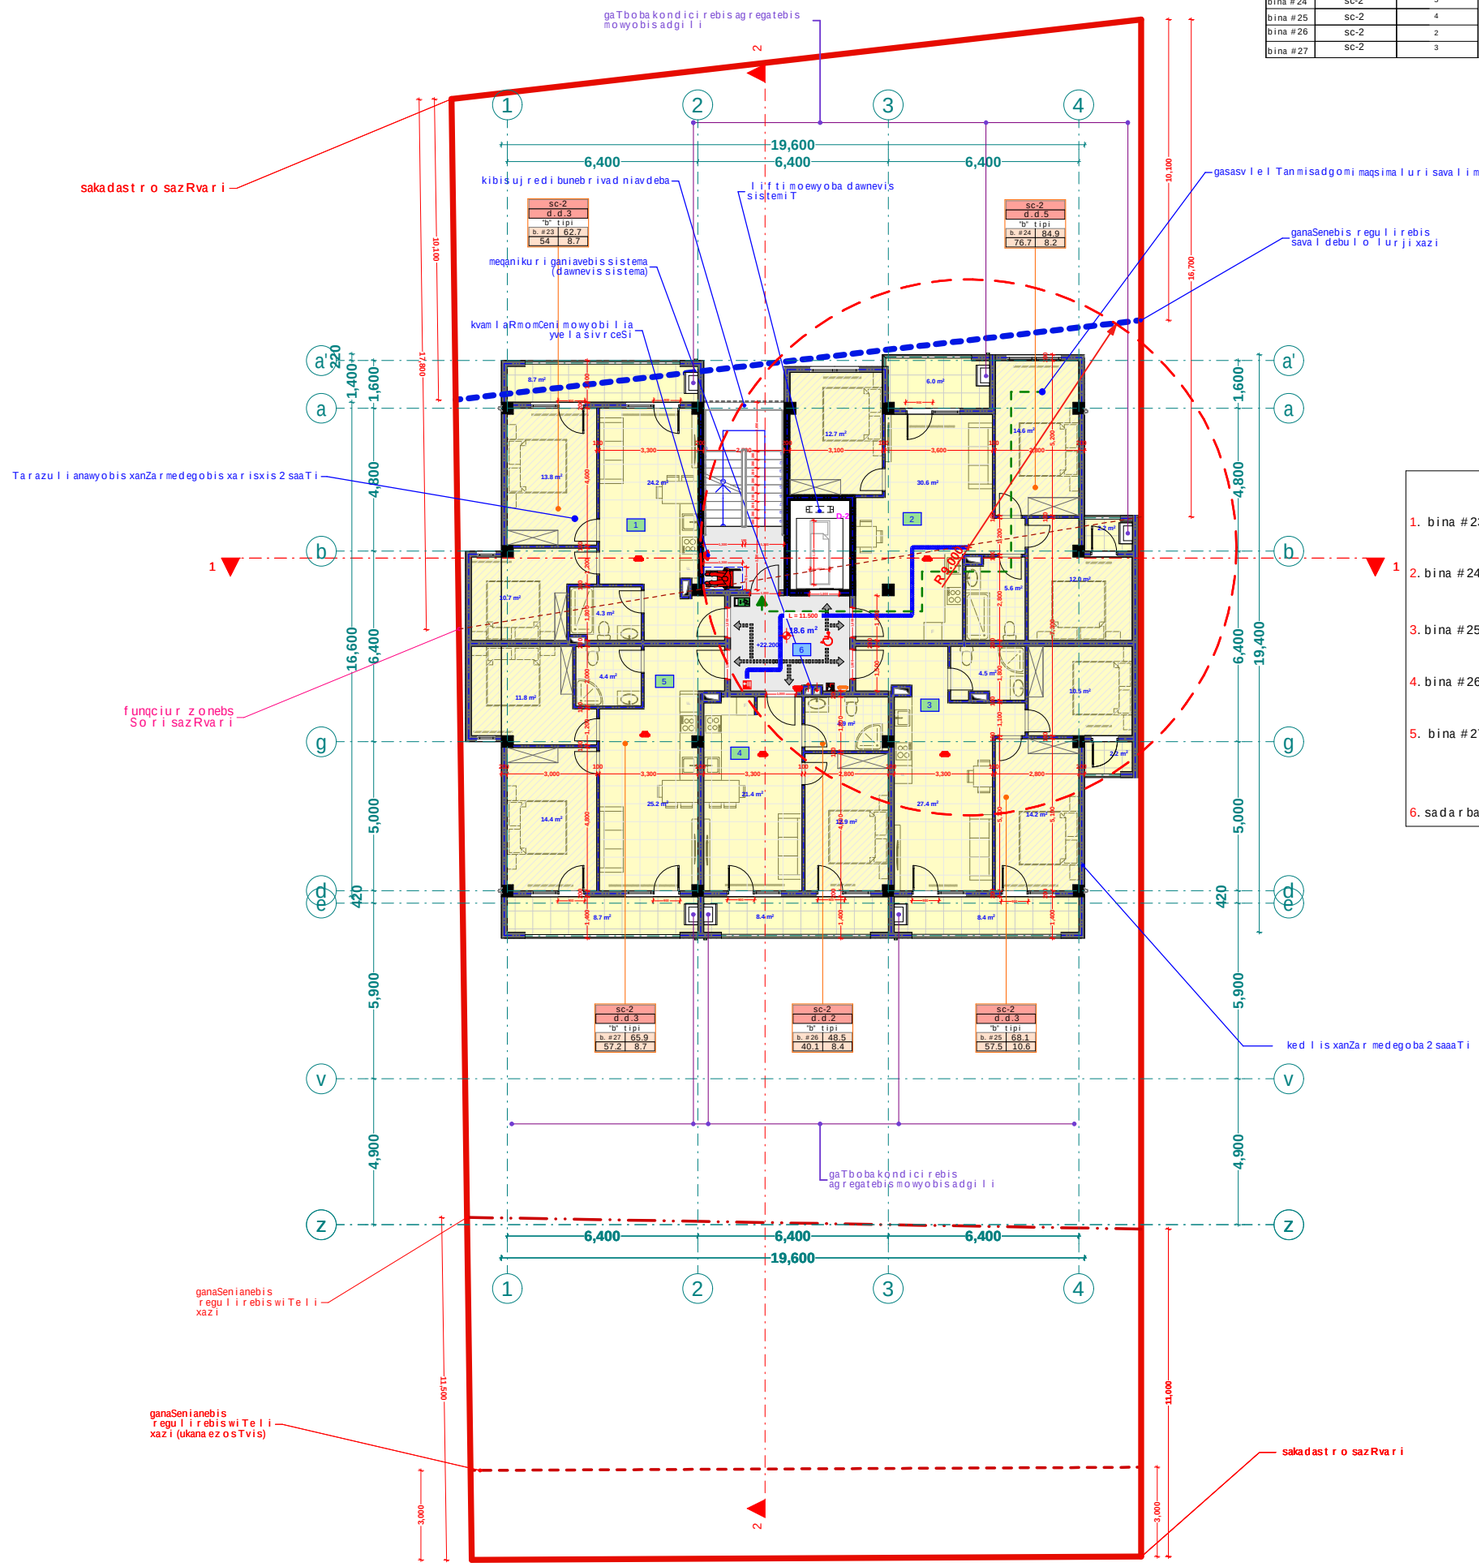


## eqsplikacia

1. bina #23 saerTo farT: 62.7 m2
2. bina #24 saerTo farT: 84.9 m2
3. bina #25 saerTo farT: 68.1 m2
4. bina #26 saerTo farT: 48.5 m2
5. bina #27 saerTo farT: 65.9 m2
6. sadarbazo: 18.6 m2

## pirobiTi aRniSvnebi

- RerZis xazi
- sakadastro sazRvari
- Wrilis xazi
- blokis kedeli
- gaZlierebuli betonis kedeli-sveti
- gaTboba-kondicirebis adgili
- misawvdomi svlagezi
- gasasvlelamde misadgomi manZili
- dakavebulobis jgufi (qvejgufi)
- dakavebulobis datvirTva
- saerTo farTi
- sazafxulo farTi
- farTobi Sida konturze
- binis #
- Riobi filaSi
- kedlis cecxlmedegoba (erTsaaTiani)
- kedlis cecxlmedegoba (orsaaTiani)
- sacxovrebeli dakavebuloba
- sadarbazo
- grunti
- mwvane safari
- cxaura tipismopirkeTeba (gamlolii)
- struqturuli zedapiris niSnuli
- CrdiloeTis aRniSvna

| | simbolossaxelwodeba |
|---|---|
| | saxanZromildgari |
| | saxanZroganyofilebasTankavSirissistema |
| | sagangebo xmovanigangaSisakomunikaciosistema |
| | xelisceclmaqri |
| | saxanZro-samSvelo sasaxurismier ganoSayenebeliTisaerTebilinidranti |
| | kvanlisavtomaturiaRmomCeni |
| | kvanlizemoreagireamauwyebeli |
| | avtosaSxefi |
| | saxanZro gangaSisxeliTsamaRTvaikolofi |
| | gasasvieli |

xelSekruleba #


S.p.s. "fleqs arqiteqtura"

| Tanamdeboba | gvari | xelmowera |
|---|---|---|
| direqtori | i. maziaSvili | |
| proeqtis avtori | i. maziaSvili | |


damkveTi:


proeqtis saxelwodeba:
mravalbiniani sacxovrebeli saxli

misamarTi:

| masStabi | TariRi | naxazis dasaxeleba |
|---|---|---|
| 1:100 | | |

| stadia | furceli | furclebi |
|---|---|---|
| arq. nawili | | |

# merve sarTuli sgegma +22.20 niSnuli ze
m. 1:100

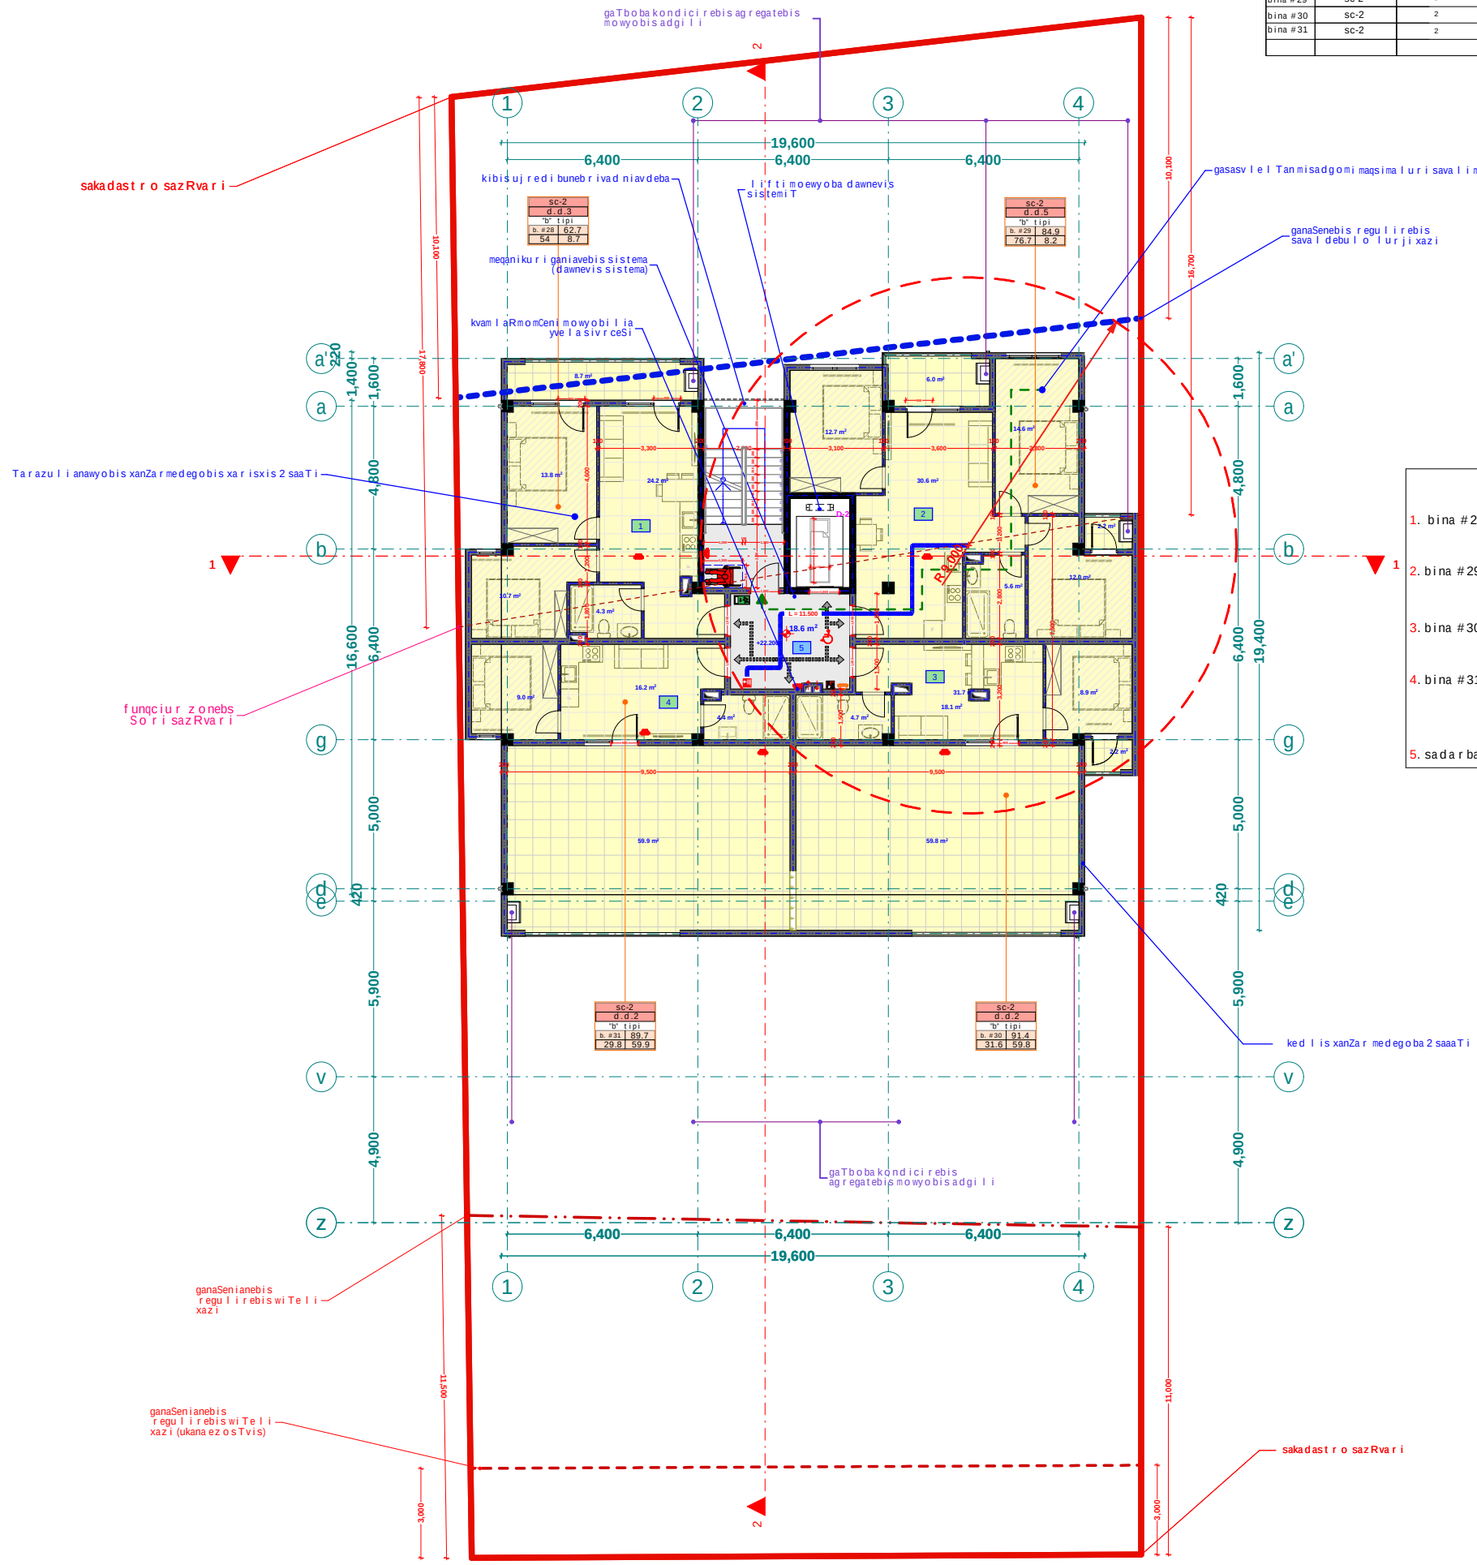


| dasaxeleba | dakavebuloba | dakavebulobis datvirTva | saerTo dakavebulobis datvirTva | moTxovnili gazaris raodenoba/sigane | | gaTvaliswinebuli gazaris raodenoba/sigane | |
|---|---|---|---|---|---|---|---|
| bina #28 | sc-2 | 3 | 12 | 2 | 0.820 m. | 1 | 1.000 m. |
| bina #29 | sc-2 | 5 | | 2 | 0.820 m. | 1 | 1.000 m. |
| bina #30 | sc-2 | 2 | | 2 | 0.820 m. | 1 | 1.000 m. |
| bina #31 | sc-2 | 2 | | 2 | 0.820 m. | 1 | 1.000 m. |
| | | | | | | | |

## eqsplikacia

1. bina #28 saerTo farT: 62.7 m2
2. bina #29 saerTo farT: 84.9 m2
3. bina #30 saerTo farT: 91.5 m2
4. bina #31 saerTo farT: 89.7 m2
5. sadarbazo: 18.6 m2

xelSekruleba #

## pirobiTi aRniSvnebi

- RerZis xazi
- sakadastro sazRvari
- Wrilis xazi
- blokis kedeli
- gaZlierebuli betonis kedeli-sveti
- gaTboba-kondicirebis adgili
- misawvdomi svlagezi
- gasasvlelamde misadgomi manZili
- sc-2 d.d.2 — dakavebulobis jgufi (qvejgufi) / dakavebulobis datvirTva
- b.#6 42.2 / 38.2 4.0 — saerTo farTi / sazafxulo farTi / farTobi Sida konturze binis #
- Riobi filaSi
- kedlis cecxlmedegoba (erTsaaTiani)
- kedlis cecxlmedegoba (orsaaTiani)
- sacxovrebeli dakavebuloba
- sadarbazo
- grunti
- mwvane safari
- cxaura tipismopirkeTeba (gamlolii)
- struqturuli zedapiris niSnuli
- CrdiloeTis aRniSvna

| | simbolossaxelwodeba |
|---|---|
| | saxanZromildgari |
| | saxanZroganyofilebasTankavSirissistema |
| | sagangebo xmovanigangaSisakomunikaciosistema |
| | xelisecxlmqari |
| | saxanZro-samaSvelosansaxurismier ganaxlebebiTirisaerTebiT-mrudranti |
| | kvamlisavtomaturiaRmomCeni |
| | kvamlzemoreagireamauwyebeli |
| | avtosaSxefi |
| | saxanZro gangaSisxeliTsamaRTvaikolofi |
| | gasasvieli |


შპს "ფლექს არქიტექტურა"
404920216
FLEX ARCHITECTURE


FLEX ARCHITECTURE

| S.p.s. "fleqs arqiteqtura" | | |
|---|---|---|
| Tanamdeboba | gvari | xelmowera |
| direqtori | i. maziaSvili | |
| proeqtis avtori | i. maziaSvili | |

damkveTi:


proeqtis saxelwodeba:
mravalbiniani sacxovrebeli saxli

misamarTi:

| masStabi | TariRi | naxazis dasaxeleba |
|---|---|---|
| 1:100 | | |

| stadia | furceli | furclebi |
|---|---|---|
| arq. nawili | | |

sar Tu l is gegma +26.20 niSnu l ze
m. 1:100

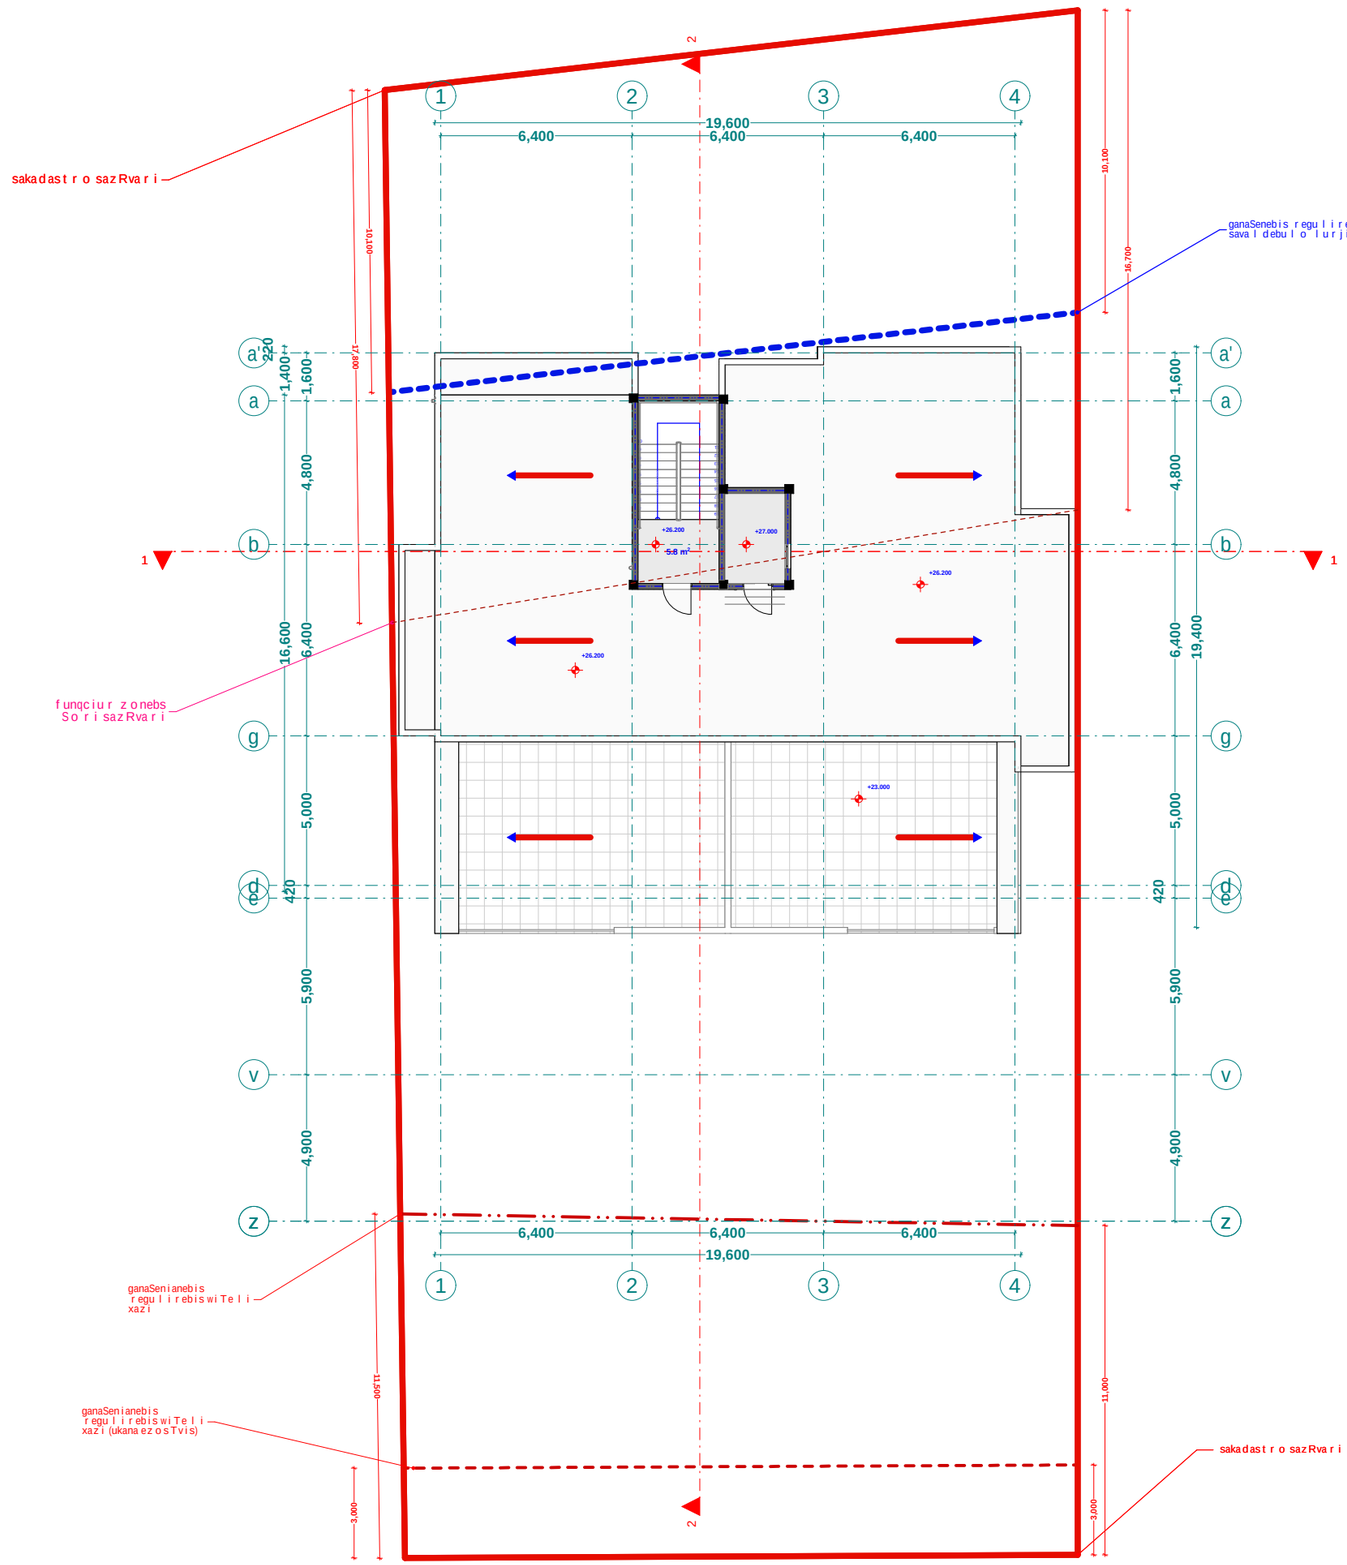





xe l Sekru l eba #

## pirobiTi aRniSvnebi

- RerZis xazi
- sakadastro sazRvari
- Wrilis xazi
- blokis kedeli
- gaZlierebuli betonis kedeli-sveti
- gaTboba-kondicirebis adgili
- misawvdomi svla gezi
- gasasvlelamde misadgomi manZili
- sc-2 / d.d. 2 — dakavebulobis jgufi (qvejgufi) / dakavebulobis datvirTva
- b. # 6 | 42.2 / 38.2 | 4.0 — saerTo farTi / sazafxulo farTi
- farTobi Sida konturze binis #
- Riobi filaSi
- kedlis cecxlmedegoba (erTsaaTiani)
- kedlis cecxlmedegoba (orsaaTiani)
- sacxovrebeli dakavebuloba
- sadarbazo
- grunti
- mwvane safari
- cxaura tipis mopirkeTeba (gamWoli)
- struqturuli zedapiris niSnuli
- CrdiloeTis aRniSvna

| | simbolos saxelwodeba |
|---|---|
| | saxanZromidgari |
| | saxanZro ganyofilebasTankavSirissistema |
| | sagangebo xmovani gangaSissakomunikacio sistema |
| | xelisecxlmaqri |
| | saxanZro-samaSvelo sampasuxurisnier ganaTlebiTmiwaTebeli-hidranti |
| | kvanlisavtomaturiaRrmomCeni |
| | kvanlzemoreagirenauwyebeli |
| | avtosaSxefi |
| | saxanZro gangaSisxeliTsanaRTvaikolofi |
| | gasasvleli |

შპს "ფლექს არქიტექტურა"
404920216
FLEX ARCHITECTURE

FLEX ARCHITECTURE

| S.p.s. "fleqs arqiteqtura" | | |
|---|---|---|
| Tanamdeboba | gvari | xelmowera |
| direqtori | i. maziaSvili | |
| proeqtis avtori | i. maziaSvili | |

damkveTi:


proeqtis saxelwodeba:
mravalbiniani sacxovrebeli saxli

misamarTi:

| masStabi | TariRi | naxazis dasaxeleba |
|---|---|---|
| 1:100 | | |

| stadia | furceli | furclebi |
|---|---|---|
| arq. nawili | | |

saxuravis gegma +29.40 niSnuli ze
m. 1:100

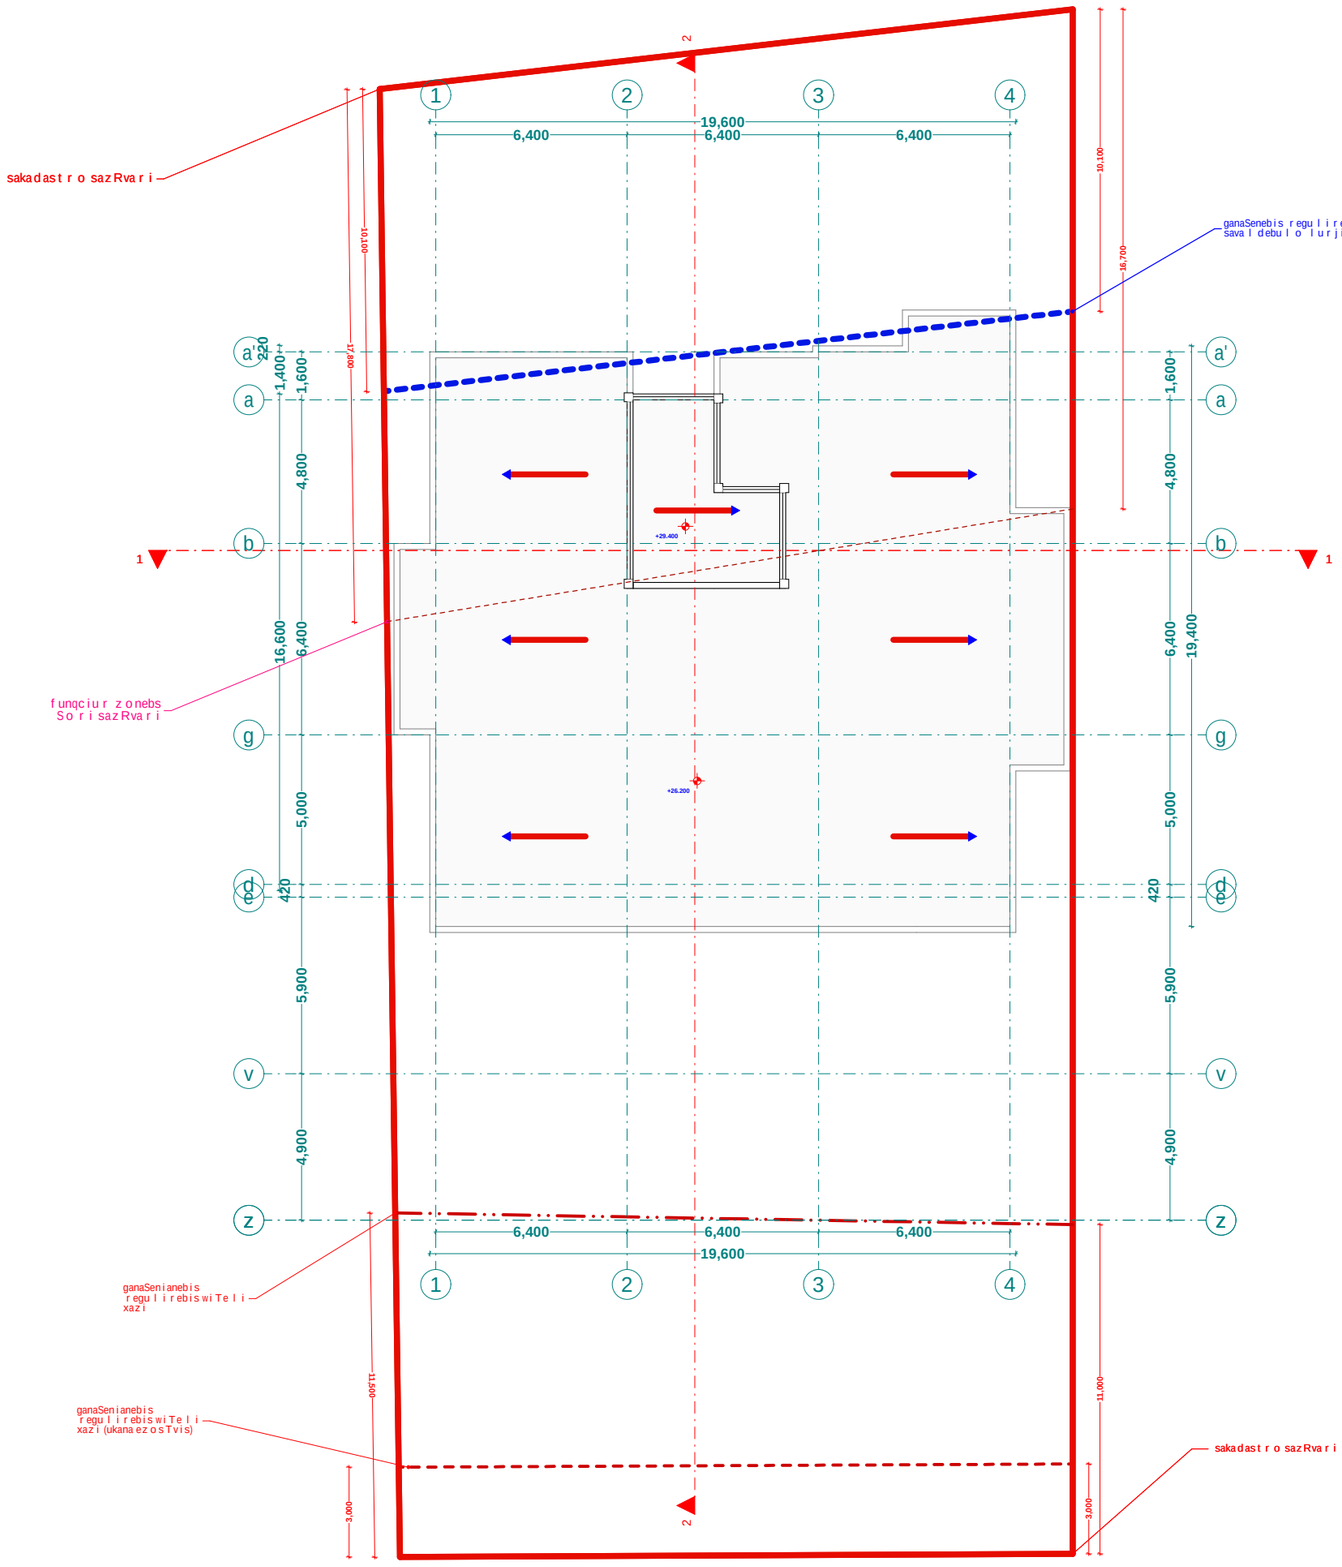




xel Sekruleba #

## pirobiTi aRniSvnebi

- RerZis xazi
- sakadastro sazRvari
- Wrilis xazi
- blokis kedeli
- gaZlierebuli betonis kedeli-sveti
- gaTboba-kondicirebis adgili
- misawvdomi svla gezi
- gasasvlelamde misadgomi manZili
- sc-2 / d.d. 2 — dakavebulobis jgufi (qvejgufi) / dakavebulobis datvirTva
- b. # 6 | 42.2 / 38.2 | 4.0 — saerTo farTi / sazafxulo farTi
- farTobi Sida konturze binis #
- Riobi filaSi
- kedlis cecxlmedegoba (erTsaaTiani)
- kedlis cecxlmedegoba (orsaaTiani)
- sacxovrebeli dakavebuloba
- sadarbazo
- grunti
- mwvane safari
- cxaura tipis mopirkeTeba (gamWoli)
- struqturuli zedapiris niSnuli
- CrdiloeTis aRniSvna

| | simbolos saxelwodeba |
|---|---|
| | saxanZromildgari |
| | saxanZro ganyofilebasTankavSirissistema |
| | sagangebo xmovani gangaSissakomunikacio sistema |
| | xelisecxlmaqri |
| | saxanZro-samaSvelo saqsaxurisnier gamoyenebeli misaerTebeli-hidranti |
| | kvanlisavtomaturiaRmoCeni |
| | kvanlizemoreagiremauwyebeli |
| | avtosaSxefi |
| | saxanZro gangaSisxeliTsamaRTvaikolofi |
| | gasasvleli |

შპს "ფლექს არქიტექტურა"
404920216
FLEX ARCHITECTURE

FLEX ARCHITECTURE

| S.p.s. "fleqs arqiteqtura" | | |
|---|---|---|
| Tanamdeboba | gvari | xelmowera |
| direqtori | i. maziaSvili | |
| proeqtis avtori | i. maziaSvili | |

damkveTi:

proeqtis saxelwodeba:
mravalbiniani sacxovrebeli saxli

misamarTi:


| masStabi | TariRi | naxazis dasaxeleba |
|---|---|---|
| 1:100 | | |

| stadia | furceli | furclebi |
|---|---|---|
| arq. nawili | | |

D-2


# liftis Saxtis Writi

1:50

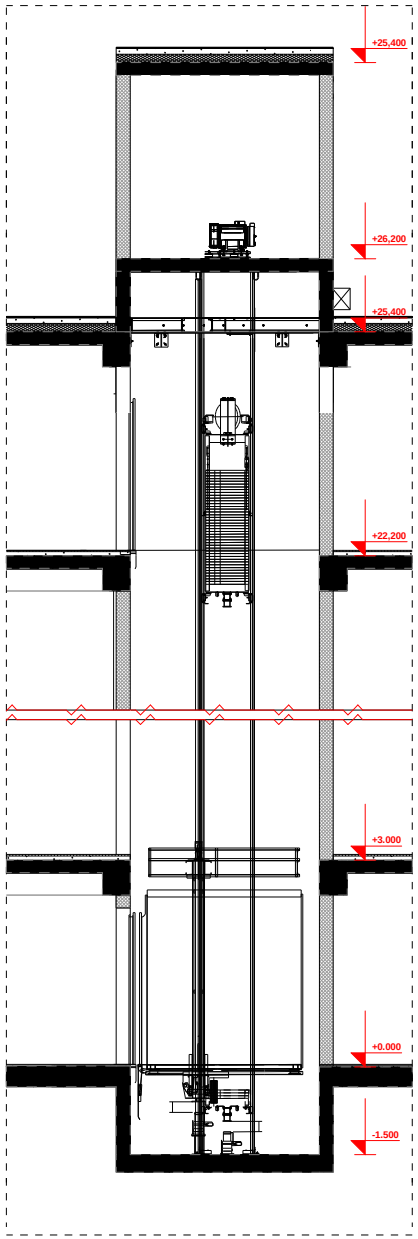


liftis kabinis, Saxtis da liftis detaluri naxazi
m. 1:100

D-2

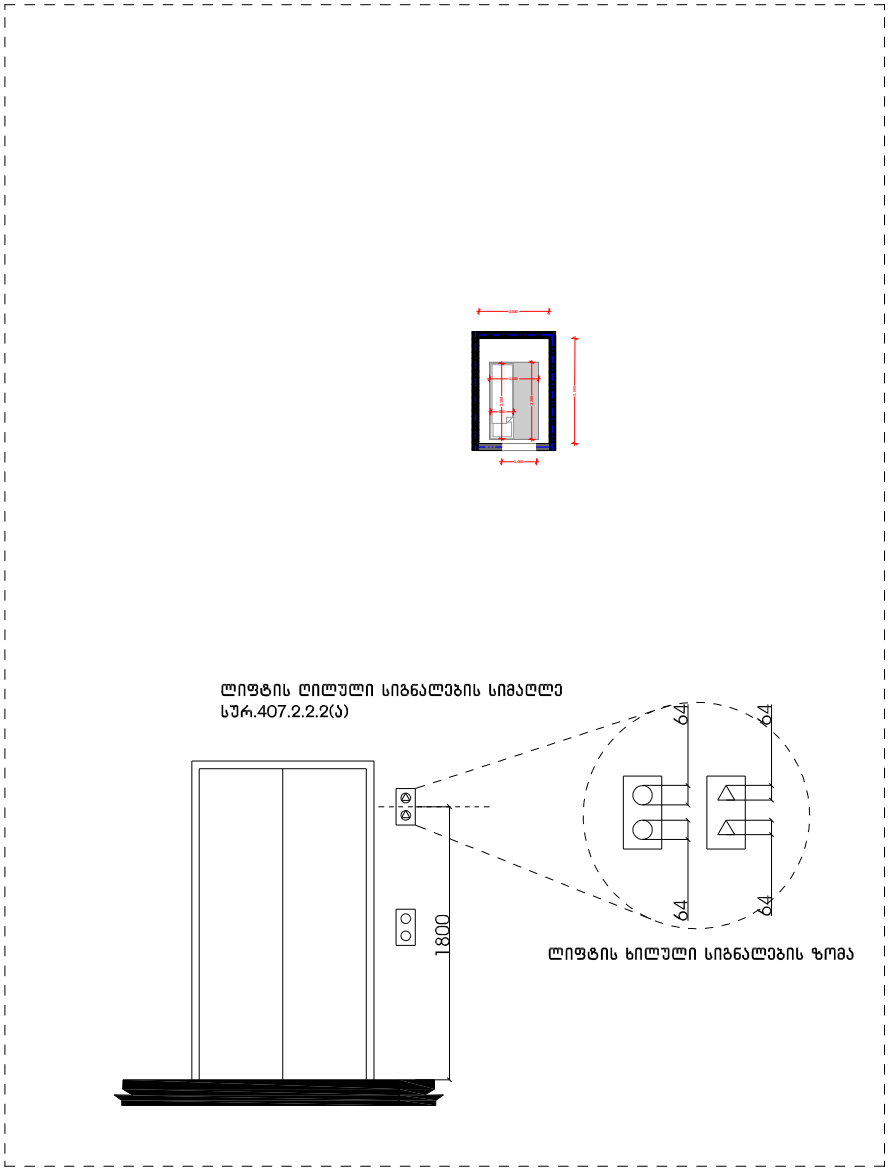


| xelSekruleba # | |
|---|---|

## pirobiTi aRniSvnebi

- RerZis xazi
- sakadastro sazRvari
- Wrilis xazi
- blokis kedeli
- gaZlierebuli betonis kedeli-aveti
- gaTboba-kondicirebis adgili
- misawvdomi svlis gezi
- gasasvleli sivrcis mimdgomi saerZili
- sc-2 d.d.2 — dakavebuli obis jgufi (qvejgufi); dakavebuli obis datvirTva
- b. #6 | 42.2 | 38.2 | 4.0 — saerTo farTi; saangariSo farTi
- farTobi Sida konturze binis #
- Riobi filaSi
- kedlis cecxlmedegoba (erTsaaTiani)
- kedlis cecxlmedegoba (orsaaTiani)
- sacxovrebeli dakavebuloba
- sadarbazo
- grunti
- mwvane safari
- cxaura tipis mopirkeTeba (gamWoli)
- struqturuli zedapiris niSnuli
- C — CrdiloeTis aRniSvna

| | simbolos saxelwodeba |
|---|---|
| | saxanZro nimdgari |
| | saxanZro ganyofilebasTankaSiri sistema |
| | sagangebo xmovani gamaSis sakomunikacio sistema |
| | xelisceximagri |
| | saxanZro-samaSvelo sagangaSo siginalizaciis gamoyenebiT ninaTlmxdelTan dakavSirebuli |
| | kvanZli avtomaturi aRmoCeni |
| | kvanZli zeno reagirebadi nivTebi |
| | avtosaSeni |
| | saxanZro gangaSis xeliT gamaRvis kolofi |
| | gasasvleli |


შპს "ფლექს არქიტექტურა"
404920216
FLEX ARCHITECTURE


FLEX ARCHITECTURE


| Spa. "fleqs arqiteqtura" | | |
|---|---|---|
| Tanamdeboba | gvari | xelmowera |
| direqtori | i. maziaSvili | |
| proeqtis avtori | i. maziaSvili | |

| damkveTi: |
|---|
| proeqtis saxelwodeba: |
| mravalbiniani sacxovrebeli saxli |
| misamarTi: |

| masStabi | TariRi | naxazis dasaxeleba |
|---|---|---|
| 1:100 | | |

| stadia | stadia | furceli | furclebi |
|---|---|---|---|
| arq. nawili | | | |

## ორმხრივი კავშირის გამოყენების წესები, ნიშანი უნდა გაიკრას თავშესაფრის ფართობებთან

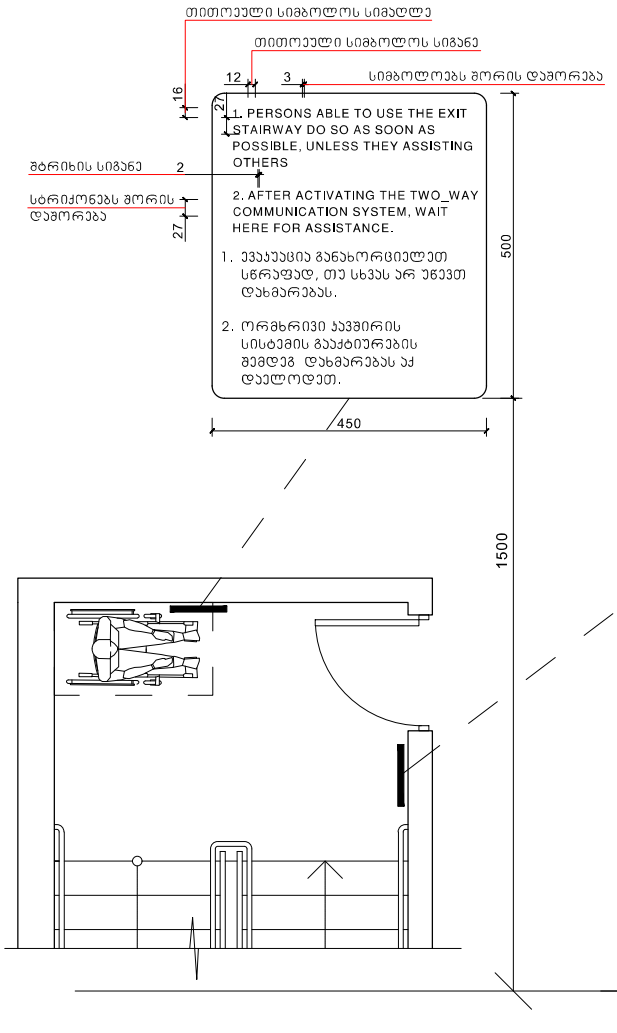


## გზა-კიბის ამოსაცნობის ნიშანი, გზა-კიბის საზღვრებში, დერეფანში გამავალი კარის საკეტის მომიჯნავედ




მასშტაბი: 1 : 5

ხელშეკრულება №

### პირობითი აღნიშვნები




| | |
|---|---|
| შპს. "ფლექს არქიტექტურა" | |
| თანამდებობა | გვარი |
| დირექტორი | ი. გაზანაშვილი |
| პროექტის ავტორი | ი. გაზანაშვილი |

| |
|---|
| შენიშვნა: |
| პროექტის სახელწოდება: |
| მისამართი: |

| მასშტაბი | თარიღი | ნახაზის დასახელება |
|---|---|---|
| 1:100 | | |

| სტადიასტატუსი | შეკვეთილი | შეკრებილი |
|---|---|---|
| არქ. ნაწილი | | |

ნიშანი პიქტოგრამებით, ამობურცული ნიშნებით და ბრაილით
გათვალისწინება
მისაწვდომ ტუალეტებთან კარის მომიჯნავედ

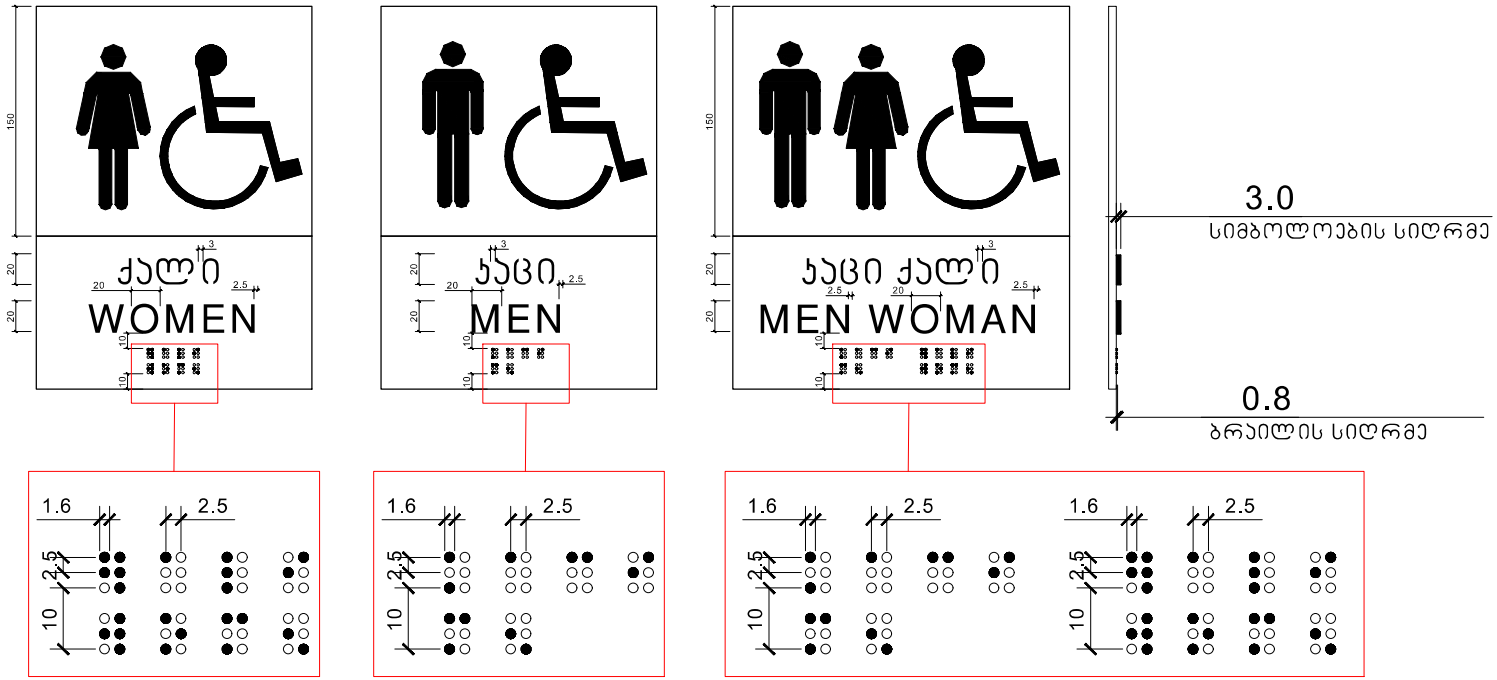


მასშტაბი: 1 : 2

პირობითი აღნიშვნები



FLEX ARCHITECTURE


შპს. "ფლექს არქიტექტურა"

| თანამდებობა | გვარი | ხელმოწერა |
|---|---|---|
| მთავარი არქიტექტორი | ი. გახანაშვილი | |
| არქიტექტორი | ი. გახანაშვილი | |


| | |
|---|---|
| პროექტის ხელმძღვანელი: | |
| მისამართი: | |

| მასშტაბი | თარიღი | ნახაზის დასახელება |
|---|---|---|
| 1:100 | | |


| სტადიასტადია | ფურცელი | ფურცლები |
|---|---|---|
| არქ. ნაწილი | | |

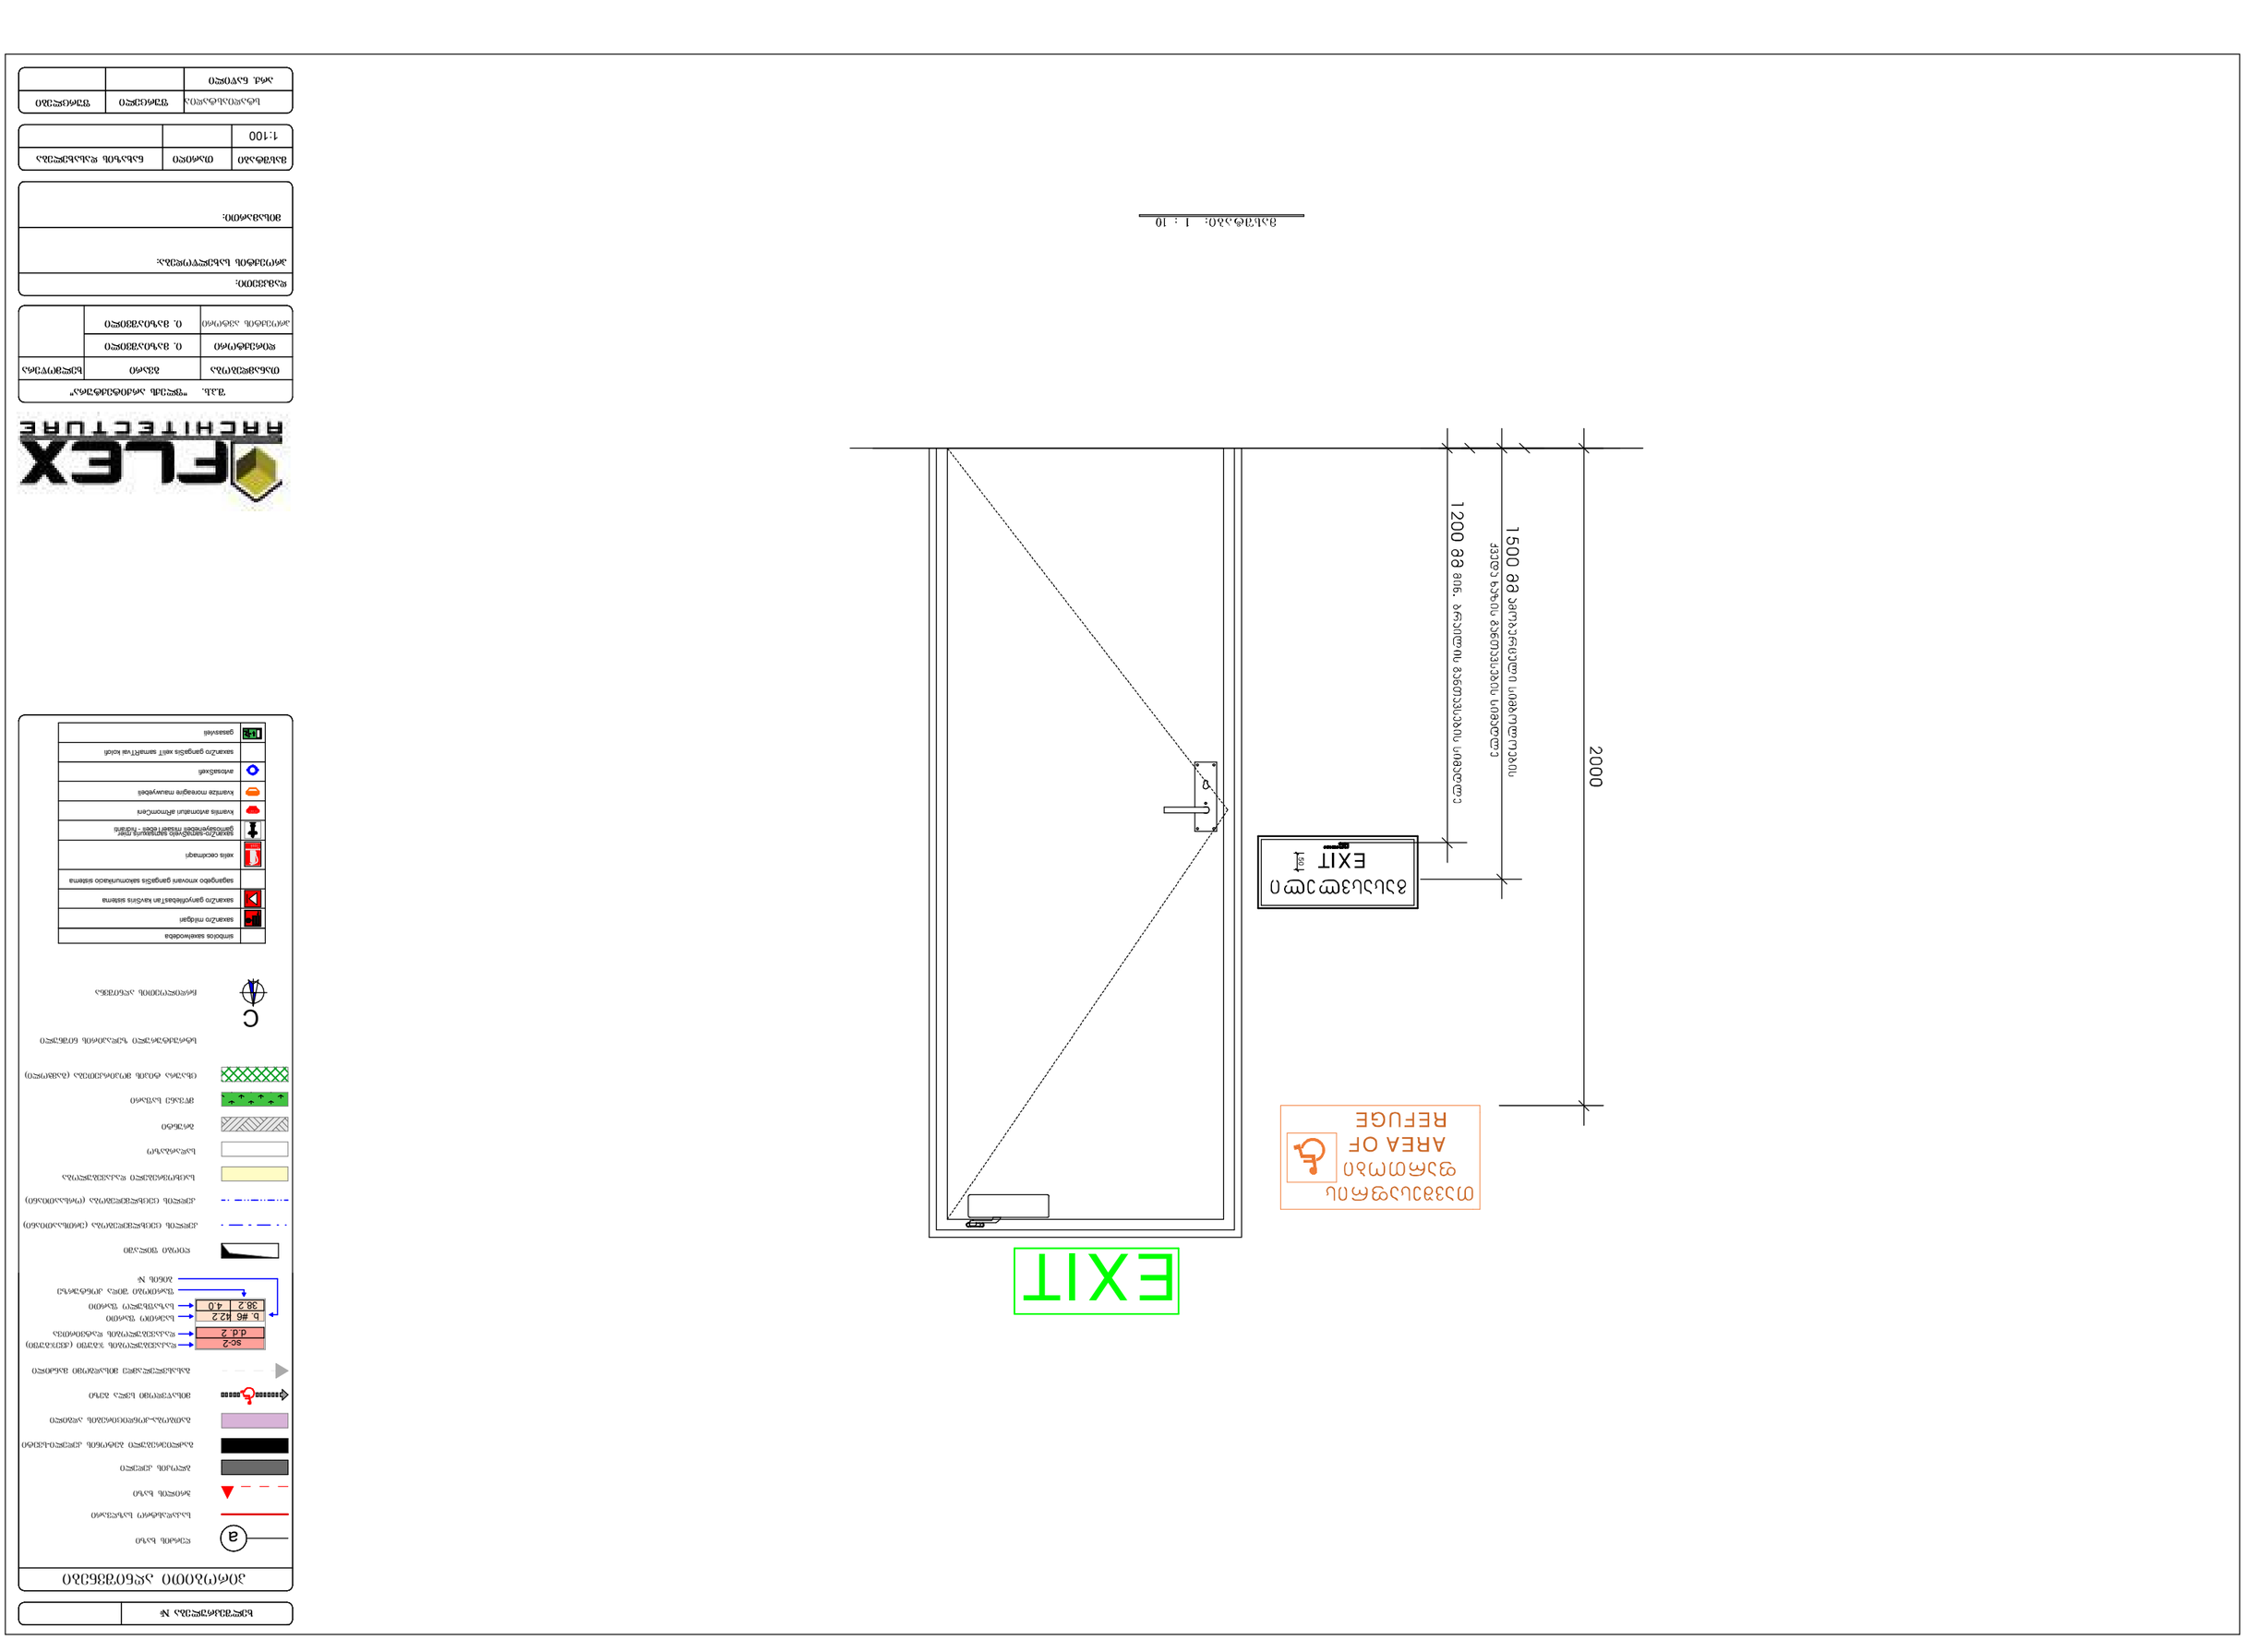
2000
1500 მმ ევაკუაციის გასასვლელის სიგანე
1200 მმ მინ. ნორმით მოთხოვნილი სიგანე
EXIT
EXIT
AREA OF
REFUGE
მასშტაბი: 1 : 10
symbols sakemkodeba
saxanZro miRgani
saxanZro ganyofebaTa sisworis sistema
sagangebo xmovani gangaSis samarTlebrivi sistema


## გასასვლელის განათებული ნიშანი

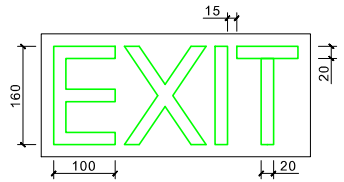


## განათებული ნიშანი
## თავშესაფრის ფართობთან მიმავალ ჯართან

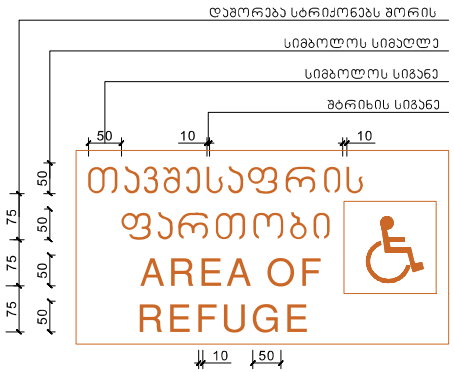


## ნიშანი ამობურცული სიმბოლოებით და ბრაილით გზა-ჯიბის შესასვლელთან და გარეთ გამავალ ყველა ჯართან

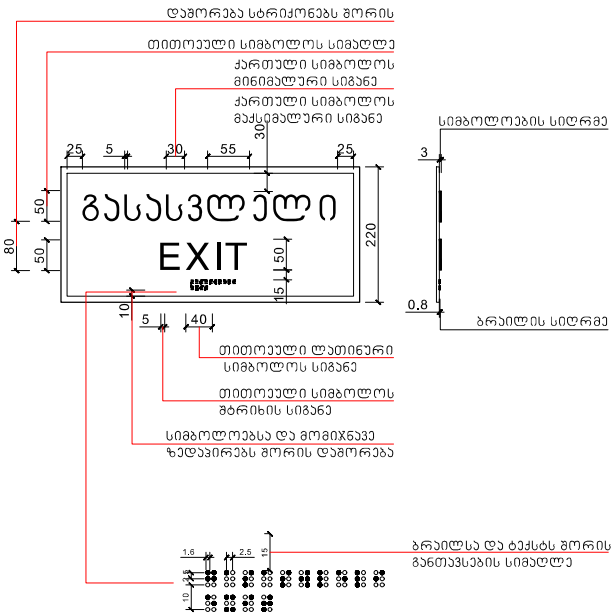


მასშტაბი: 1 : 5

## პირობითი აღნიშვნები


| | საკონტრო სანიშნე ინფორმაციის მიმდინარეობის სისტემა |


| | |
|---|---|
| შპს. "ფლექს არქიტექტურა" | |
| თანამდებობა | ბმსარი |
| დირექტორი | ი. მაზნაშვილი |
| პროექტის ავტორი | ი. მაზნაშვილი |

| | |
|---|---|
| შპს. "ფლექს არქიტექტურა" | |
| დამკვეთი: | |
| პროექტის სახელწოდება: | |
| მისამართი: | |


| მასშტაბი | ფორმატი | ნახაზის რაოდენობა |
|---|---|---|
| 1:100 | | |

| სტადიის სტატუსი | შეცვლილი | შეცვლები |
|---|---|---|
| არქ. ნაწილი | | |

სასწრაფო სამედიცინო დახმარების საერთაშორისო სიმბოლო
(სიცოცხლის ვარსკვლავი) განთავსდება ლიფტის ჩარჩოს ორივე მხარეს

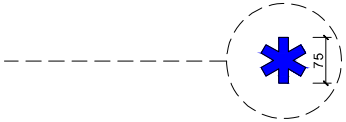


ნიშანი განთავსდება ლიფტის გამოსაძახებელ ღილაკთან

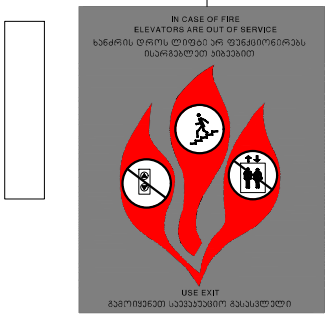


მასშტაბი: 1 : 5

ხელშეკრულება №

## პიქტოგრამული აღნიშვნები

- ღერძის ხაზი
- საკომუნიკაციო ხაზები
- ბორდის ხაზი
- ბორდის კედელი
- საკონსტრუქციო ბეტონის კედლის ხაზები

| | |
|---|---|




| შპს "ფლექს არქიტექტურა" | | |
|---|---|---|
| თანამდებობა | სახელი | ხელმოწერა |
| ხელმძღვანელი | ე. გაზაბაშვილი | |
| პროექტის ავტორი | ე. გაზაბაშვილი | |

დამკვეთი:


პროექტის სახელწოდება:

მისამართი:

| მასშტაბი | თარიღი | ნახაზის დასახელება |
|---|---|---|
| 1:100 | | |

| სტადია | ფურცელი | ფურცლები |
|---|---|---|
| არქ. ნაწილი | | |


ნიშანი განთავსდება
გზა-ჯიხის საზღვრებში არის მომიჯნავედ

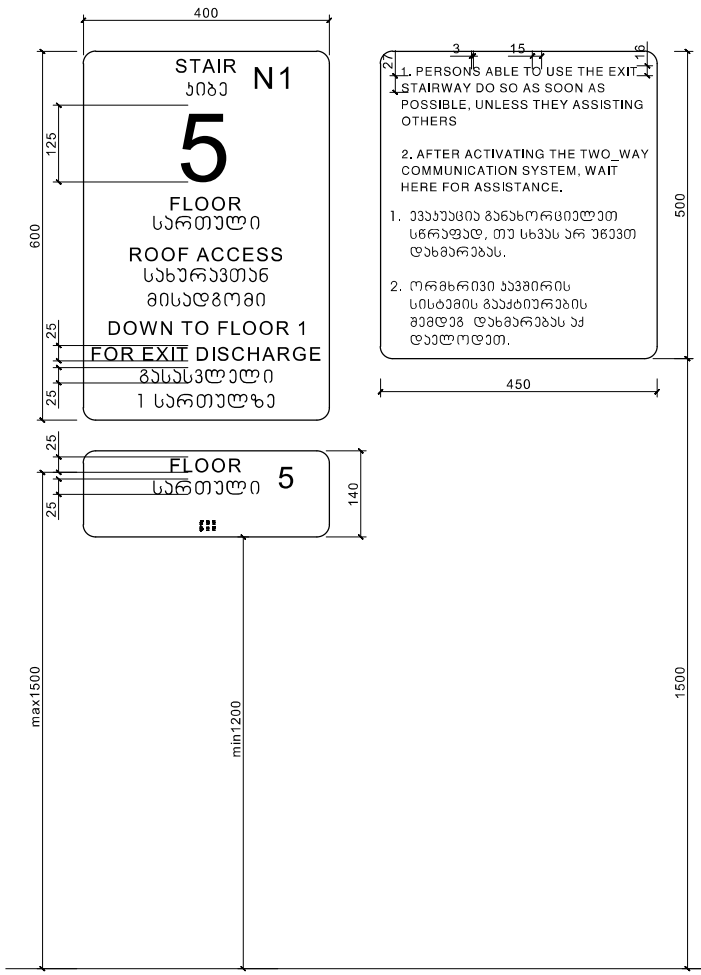



ნიშანი განთავსდება
გზა-ჯიხის საზღვრებში არის მომიჯნავედ





ნიშანი განთავსდება
გარე მისაწვდომ ავტოსადგომთან

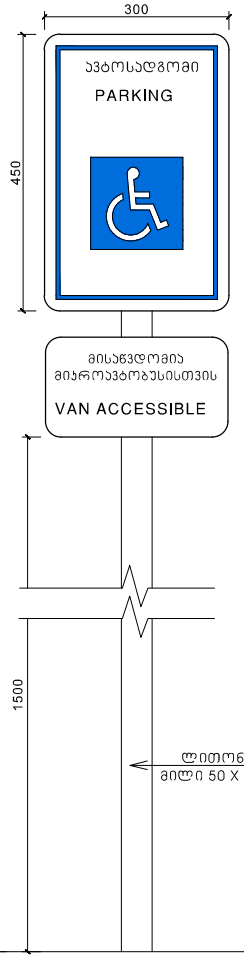


ნიშანი განთავსდება
შიგა მისაწვდომ ავტოსადგომთან

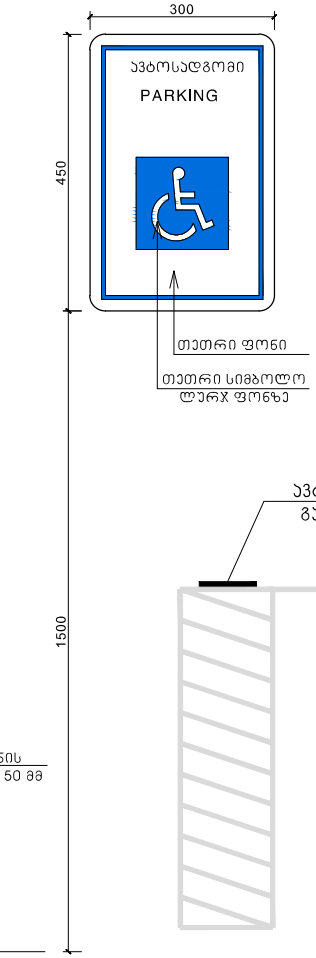


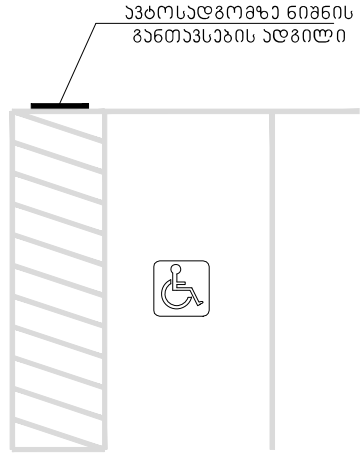
მასშტაბი: 1 : 5


## პირობითი აღნიშვნები




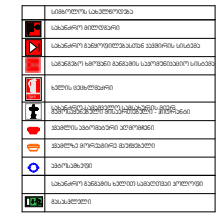

| | |
|---|---|
| | სიმაღლის საკონტროლო |

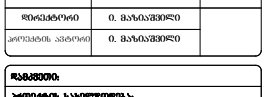


| შ.პ.ს. "ფლექს არქიტექტურა" | | |
|---|---|---|
| თანამდებობა | გვარი | ხელმოწერა |
| მთავარქიტექტორი | ი. გაზიაშვილი | |
| პროექტის ავტორი | ი. გაზიაშვილი | |

დამკვეთი:

პროექტის საბოლოოდება:

მისამართი:

| მასშტაბი | თარიღი | ნახაზის დასახელება |
|---|---|---|
| 1:100 | | |

| სტადიასტატუსი | შეკვეთი | შეკვეთები |
|---|---|---|
| არქ. ნაწილი | | |