გეგმა ± 0.00 ნიშნულზე

მანძილი შენობიდან წითელ ხაზამდე

მანძილი შენობიდან წითელ ხაზამდე

მანძილი შენობიდან წითელ ხაზამდე

159,4 m²
120,0 m²
30,4 m²
15,5 m²
3,7 m²
2,0 m²
2,0 m²
3,5 m²
10,3 m²
14,2 m²
5,9 m²
±0,000
0.90
S-01
1-3
1-3
15,6
16,8
28,5
25,0
15,7
7,6
7,5
2,5
3,0
2,9
1,0
3,6
2,7
1,4
1,4
16,6
14,8
6,3
5,5
7,4
წითელი ხაზი
წითელი ხაზი
წითელი ხაზი

არქიტექტურული ნაწილი

პურის ქარხნის შესაფუთი პერსონალის სამუშაო სივრცე



მისამართი:	ქ.თბილისი თ.ერისთავის №1 ს/კ 01.12.08.036.077

პროექტის კორექტირება

დამკვეთი:	შპს "ალსა"
არქიტექტორი:	თ.გორგასანიძე
ფორმატი: A3	მასშტაბი 1:100
თარიღი: 29.04.2025	

ՀԱՄԱՁԱՅՆ ՀԱՏԱԿԱԳԾԱՅԻՆ ԵՎ ՀԱՍԱՐԱԿԱՅԻՆ ՊԼԱՆ

ՀԱՄԱՁԱՅՆ ԱՇԽԱՏԱՆՔՆԵՐԻ ԿԱՏԱՐՄԱՆ ՀԱՄԱՐ ԱՆՀՐԱԺԵՇՏ ՀՈՂԱՄԱՍԻ ՄԱՍՆԱԿԱՑՄԱՆ ԵՎ ՇԻՆԱՐԱՐԱԿԱՆ ՍԱՀՄԱՆԱՓԱԿՄԱՆ ՆԱԽԱԳԻԾ

ՀԱՍՑԵԻ ՀԱՍՑԵԱԿԱՆ ՆՇԱՆԱԿՈՒԹՅՈՒՆ՝	ք.Մասիս, Արտաշատ-Մասիս-Արարատ մայրուղի 1-ին նրբանցք, թիվ 1 հողամասի մասնակի կադաստրային քարտեզ 01.12.08.036.0777
ՀԱՄԱՁԱՅՆ ԱՇԽԱՏԱՆՔՆԵՐԻ ԿԱՏԱՐՄԱՆ ՀԱՄԱՐ ԱՆՀՐԱԺԵՇՏ ՀՈՂԱՄԱՍԻ ՄԱՍՆԱԿԱՑՄԱՆ ԵՎ ՇԻՆԱՐԱՐԱԿԱՆ ՍԱՀՄԱՆԱՓԱԿՄԱՆ ՆԱԽԱԳԻԾ	
ՊԱՏՎԵՐԱՏՈՒ՝	«Մասիս» համայնքապետարան
ՀՈՂԱՄԱՍԻ ՍԵՓԱԿԱՆՈՒԹՅՈՒՆ՝	Համայնքային սեփականություն
ՊԱՏՐԱՍՏՎԱԾ Է՝	ՀՀ ԱՐՄԱՎԻՐԻ ՄԱՐԶԻ ՄԱՍԻՍ ՀԱՄԱՅՆՔԻ ՀՈՒՆԻՍԻ 1-ԻՆ ՆՐԲԱՆՑՔԻ ԹԻՎ 1 ՀՈՂԱՄԱՍԻ ՄԱՍՆԱԿԱՑՄԱՆ ԵՎ ՇԻՆԱՐԱՐԱԿԱՆ ՍԱՀՄԱՆԱՓԱԿՄԱՆ ՆԱԽԱԳԻԾ
ՊԱՏՎԵՐԱՏՈՒ՝	ՀՀ ԱՐՄԱՎԻՐԻ ՄԱՐԶԻ ՄԱՍԻՍ ՀԱՄԱՅՆՔԻ ՀՈՒՆԻՍԻ 1-ԻՆ ՆՐԲԱՆՑՔԻ ԹԻՎ 1 ՀՈՂԱՄԱՍԻ ՄԱՍՆԱԿԱՑՄԱՆ ԵՎ ՇԻՆԱՐԱՐԱԿԱՆ ՍԱՀՄԱՆԱՓԱԿՄԱՆ ՆԱԽԱԳԻԾ
ՄԱՍՇՏԱԲԱՅԻՆ ԳՈՐԾԱԿԻՑ՝	Ա.Ա.
ՀՈՂԱՄԱՍԻ ՄԱԿԵՐԵՍԱՅԻՆ ՄԱՍՇՏԱԲԸ՝	1:100
ՀՈՂԱՄԱՍԻ ՄԱԿԵՐԵՍԱՅԻՆ ՉԱՓԸ՝	A3
ՀԱՍՑԵԻ ՀԱՍՑԵԱԿԱՆ ՆՇԱՆԱԿՈՒԹՅՈՒՆ՝	ք.Մասիս, Արտաշատ-Մասիս-Արարատ մայրուղի 1-ին նրբանցք, թիվ 1 հողամասի մասնակի կադաստրային քարտեզ 01.12.08.036.0777
ՀԱՄԱՁԱՅՆ ԱՇԽԱՏԱՆՔՆԵՐԻ ԿԱՏԱՐՄԱՆ ՀԱՄԱՐ ԱՆՀՐԱԺԵՇՏ ՀՈՂԱՄԱՍԻ ՄԱՍՆԱԿԱՑՄԱՆ ԵՎ ՇԻՆԱՐԱՐԱԿԱՆ ՍԱՀՄԱՆԱՓԱԿՄԱՆ ՆԱԽԱԳԻԾ	
ՊԱՏՎԵՐԱՏՈՒ՝	«Մասիս» համայնքապետարան
ՀՈՂԱՄԱՍԻ ՍԵՓԱԿԱՆՈՒԹՅՈՒՆ՝	Համայնքային սեփականություն
ՊԱՏՐԱՍՏՎԱԾ Է՝	ՀՀ ԱՐՄԱՎԻՐԻ ՄԱՐԶԻ ՄԱՍԻՍ ՀԱՄԱՅՆՔԻ ՀՈՒՆԻՍԻ 1-ԻՆ ՆՐԲԱՆՑՔԻ ԹԻՎ 1 ՀՈՂԱՄԱՍԻ ՄԱՍՆԱԿԱՑՄԱՆ ԵՎ ՇԻՆԱՐԱՐԱԿԱՆ ՍԱՀՄԱՆԱՓԱԿՄԱՆ ՆԱԽԱԳԻԾ
ՄԱ

გეგმა +7.700 ნიშნულზე

მანძილი შენობიდან წითელ ხაზამდე

მანძილი შენობიდან წითელ ხაზამდე

წითელი ხაზი

წითელი ხაზი

წითელი ხაზი

წითელი ხაზი

39,5 m²
38,6 m²
18,8 m²
49,1 m²
19,5 m²
15,4 m²
110,7 m²
27,4 m²
41,4 m²
13,2 m²
22,3 m²
+7,700

S-01
S-01
1-3
1-3
A_I

15,7
16,8
25,0
28,5
7,6
7,6
15,5
1,2
1,4
1,5
5,6
3,0
2,6
4,4
1,2
1,5
5,6
6,7
2,6
3,0
5,6
3,0
1,5
1,8
7,6

1
2
3
ა
ბ
გ
დ
ე
ვ
ზ
თ


არქიტექტურული ნაწილი

პურის ქარხნის შესაფუთი პერსონალის სამუშაო სივრცე



მისამართი:	ქ.თბილისი თ.ერისთავის №1 ს/კ 01.12.08.036.077
პროექტის კორექტირება	
დამკვეთი:	შპს "ალსა"
არქიტექტორი:	თ.გორგასანიძე
ფორმატი: A3	მასშტაბი 1:100
თარიღი: 29.04.2025	

გეგმა +11.300 ნიშნულზე

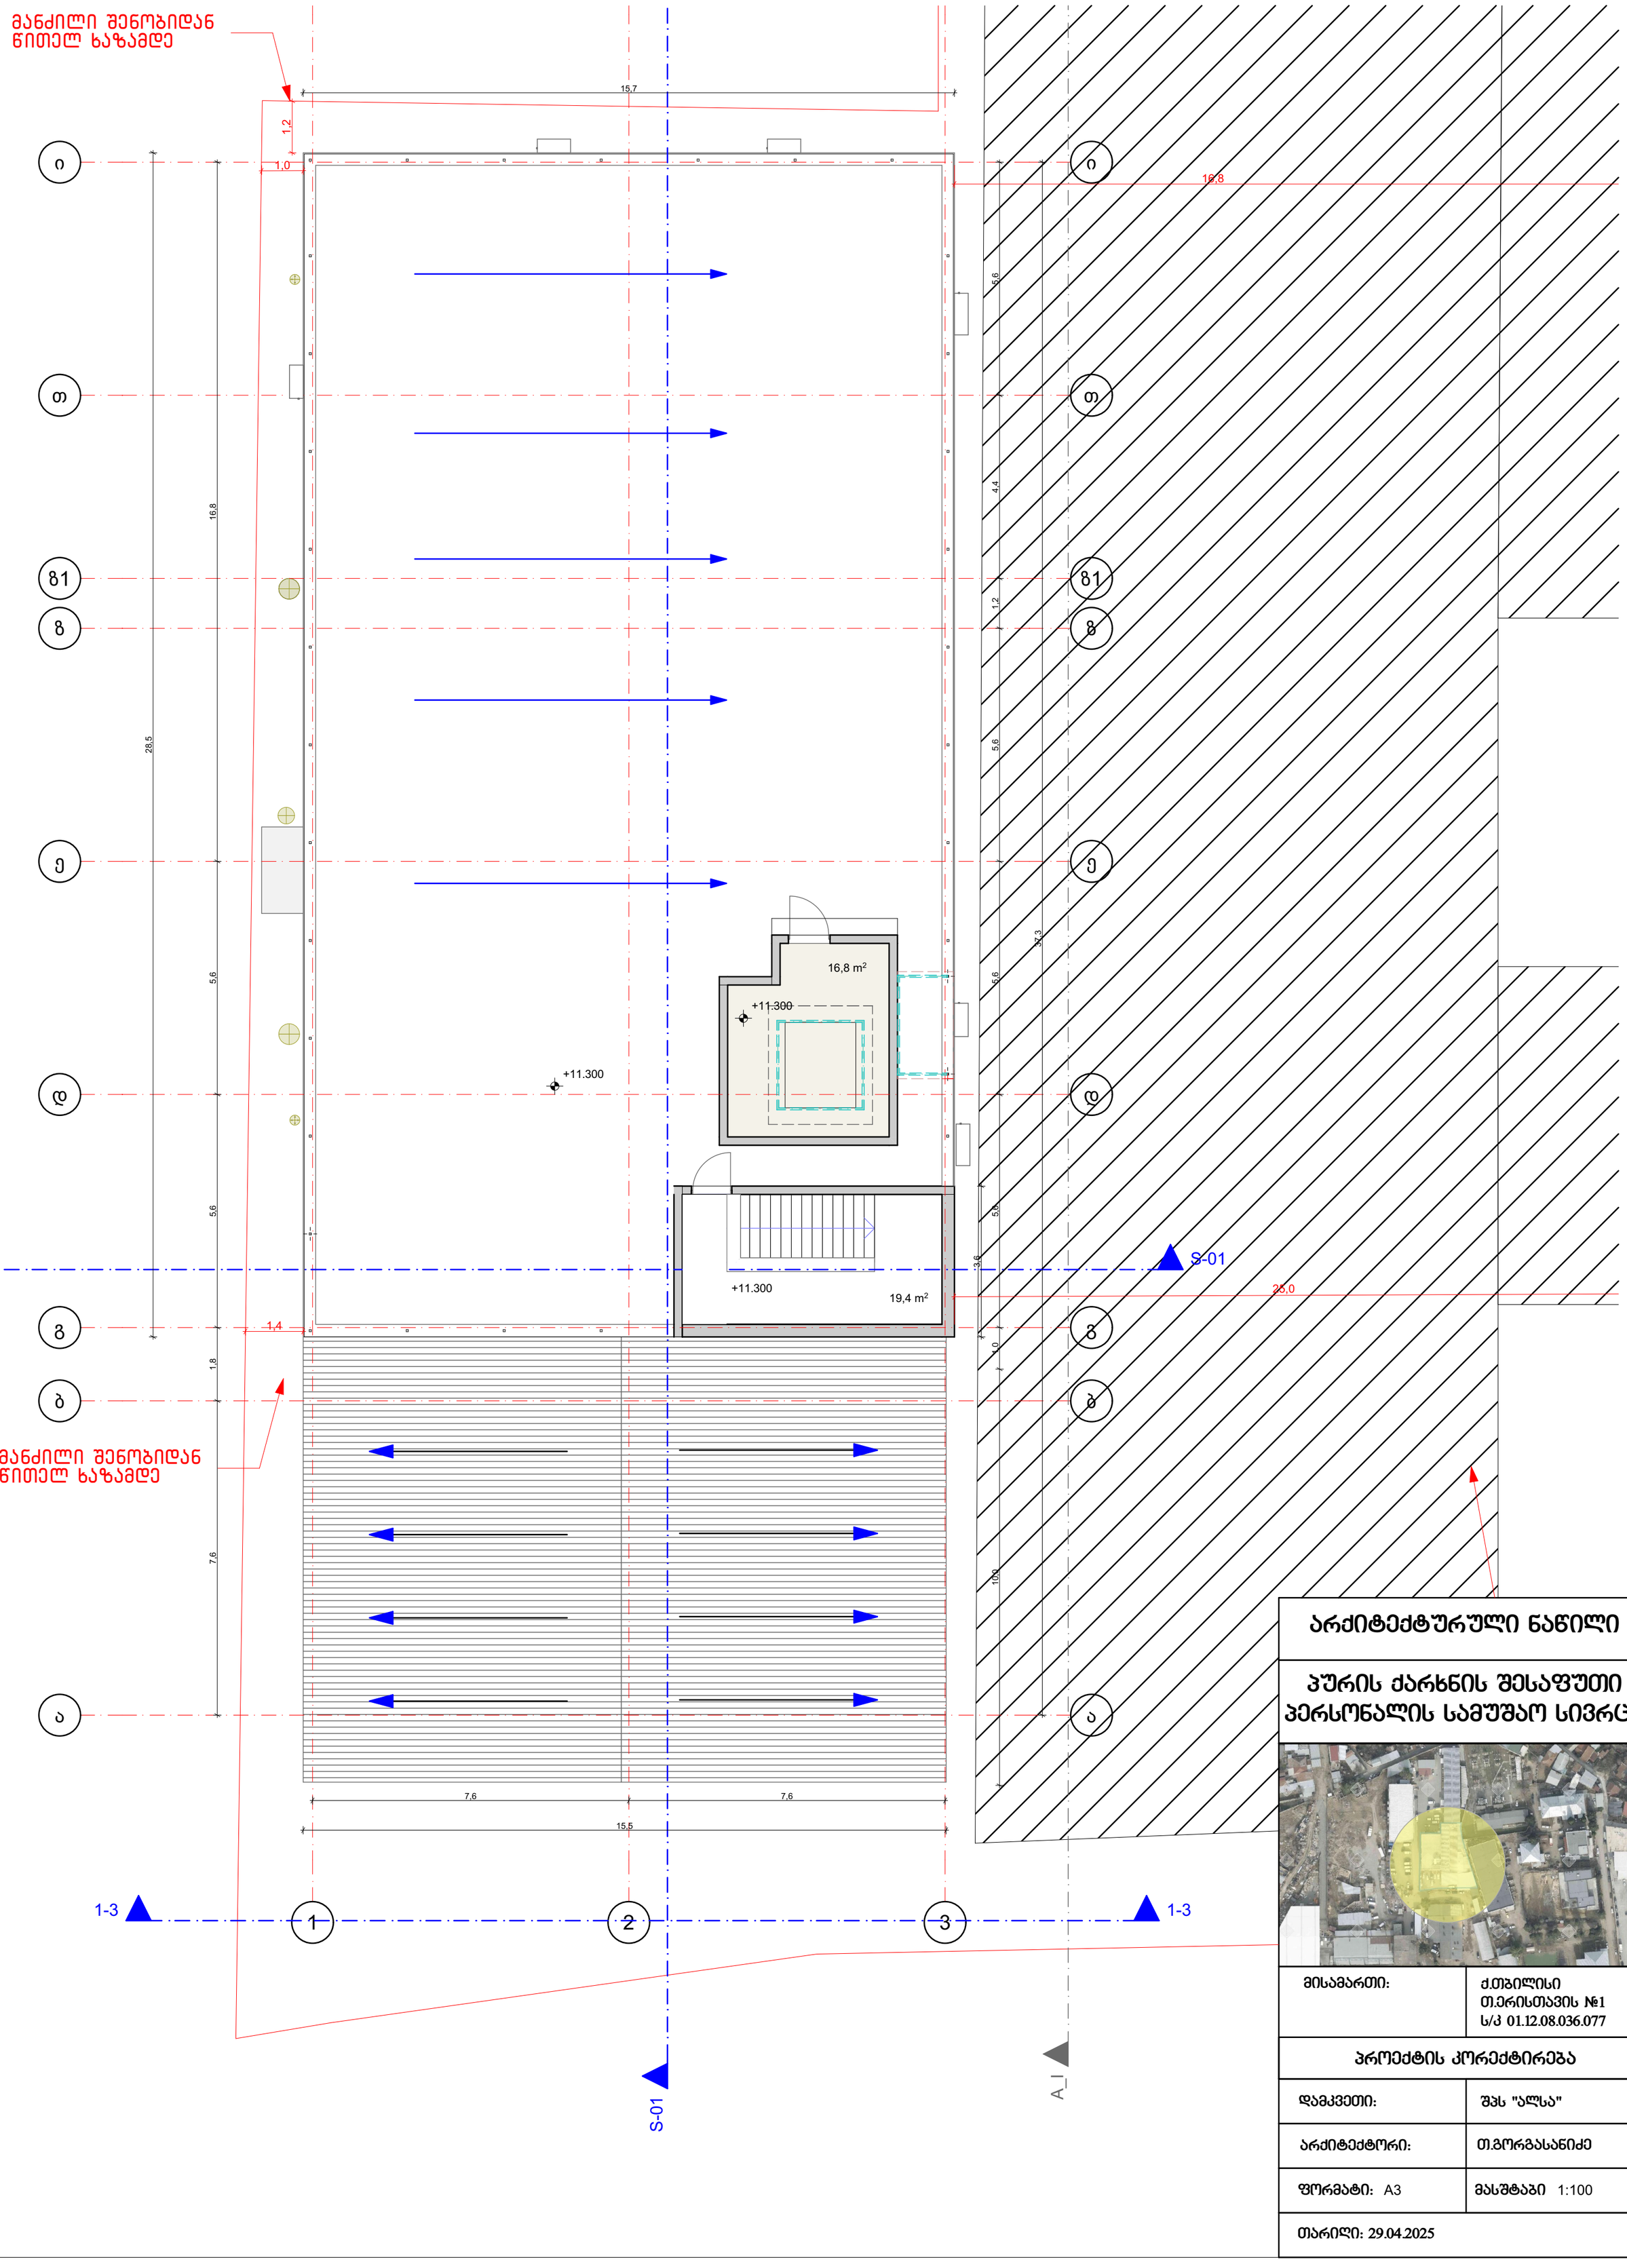


არქიტექტურული ნაწილი

პურის ქარხნის შესაფუთი პერსონალის სამუშაო სივრცე

მისამართი:	ქ.თბილისი თ.ერისთავის №1 ს/კ 01.12.08.036.077
პროექტის კორექტირება	
დამკვეთი:	შპს "ალსა"
არქიტექტორი:	თ.გორგასანიძე
ფორმატი: A3	მასშტაბი 1:100
თარიღი: 29.04.2025	

სახურავის გეგმა

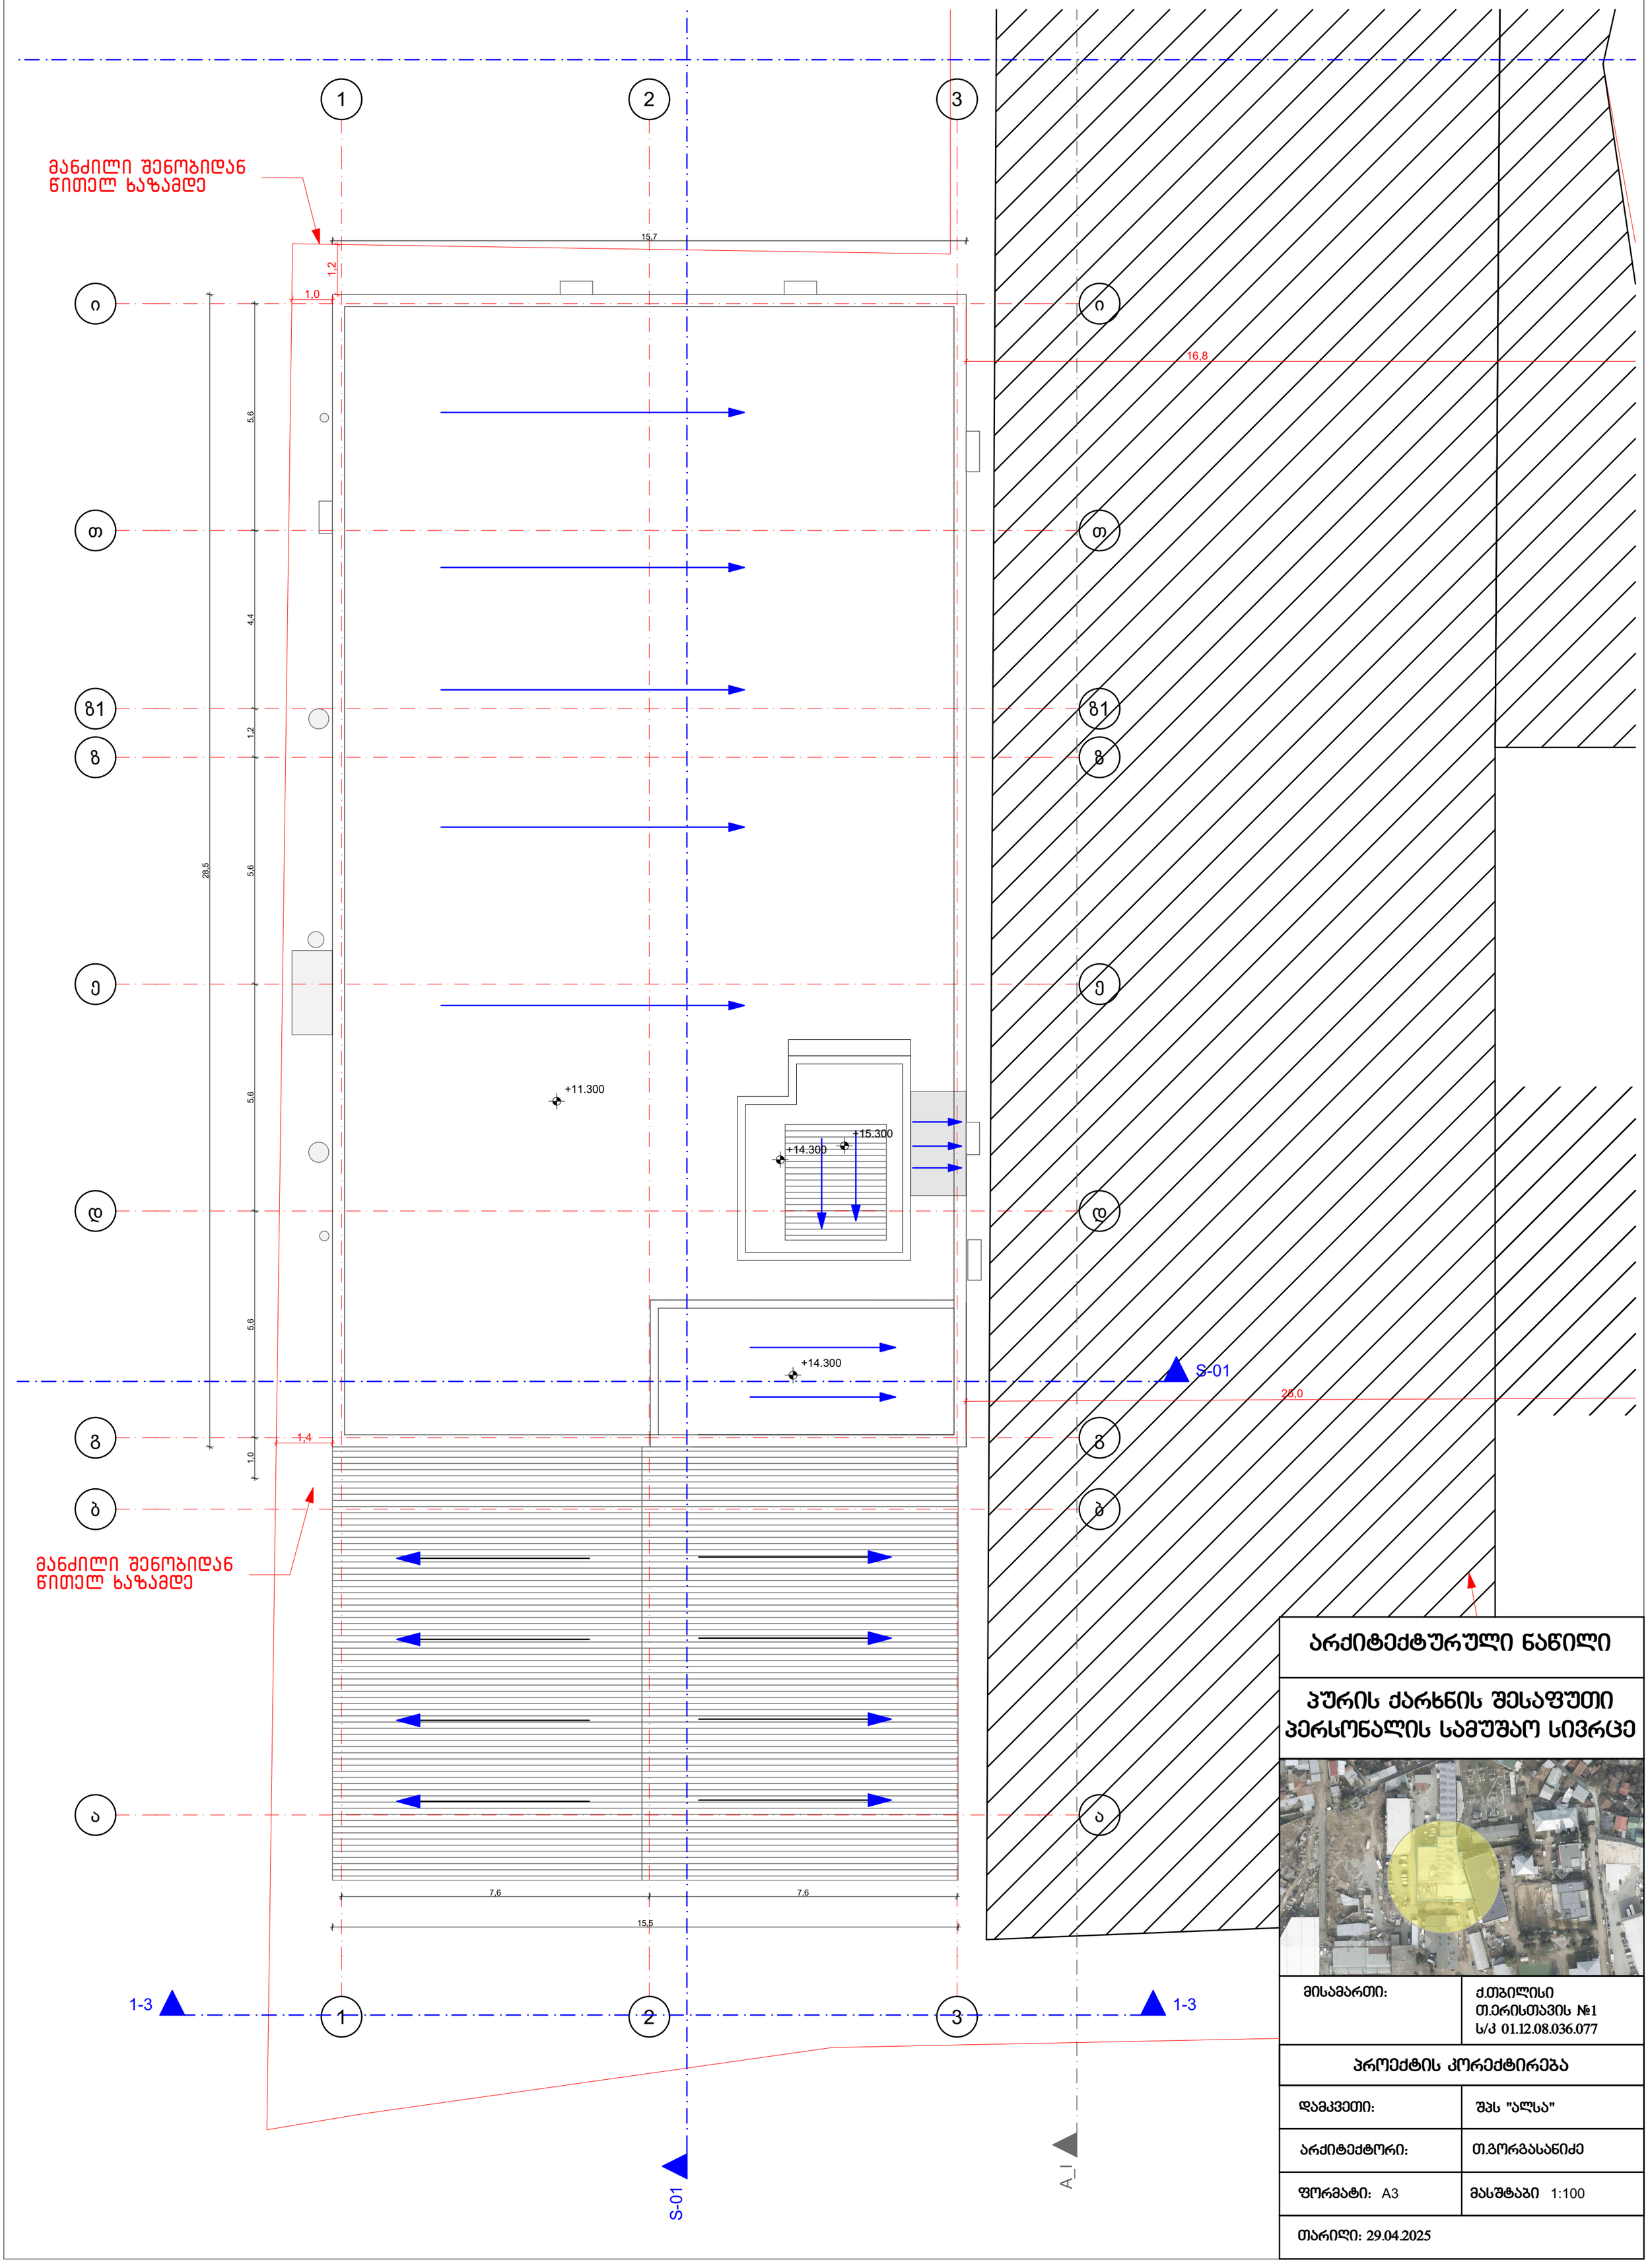

არქიტექტურული ნაწილი

პურის ქარხნის შესაფუთი პერსონალის სამუშაო სივრცე

მისამართი:	ქ.თბილისი თ.ერისთავის №1 ს/კ 01.12.08.036.077
პროექტის კორექტირება	
დამკვეთი:	შპს "ალსა"
არქიტექტორი:	თ.გორგასანიძე
ფორმატი: A3	მასშტაბი 1:100
თარიღი: 29.04.2025	