საქართველო

ქალაქი თბილისი, სოფელი დიდი ლილო. 6600კვ.მ არასასოფლო-სამეურნეო დანიშნულების ს/კ №01.81.08.339.007 მიწის ნაკვეთის ტოპოგრაფიული

გეგმა

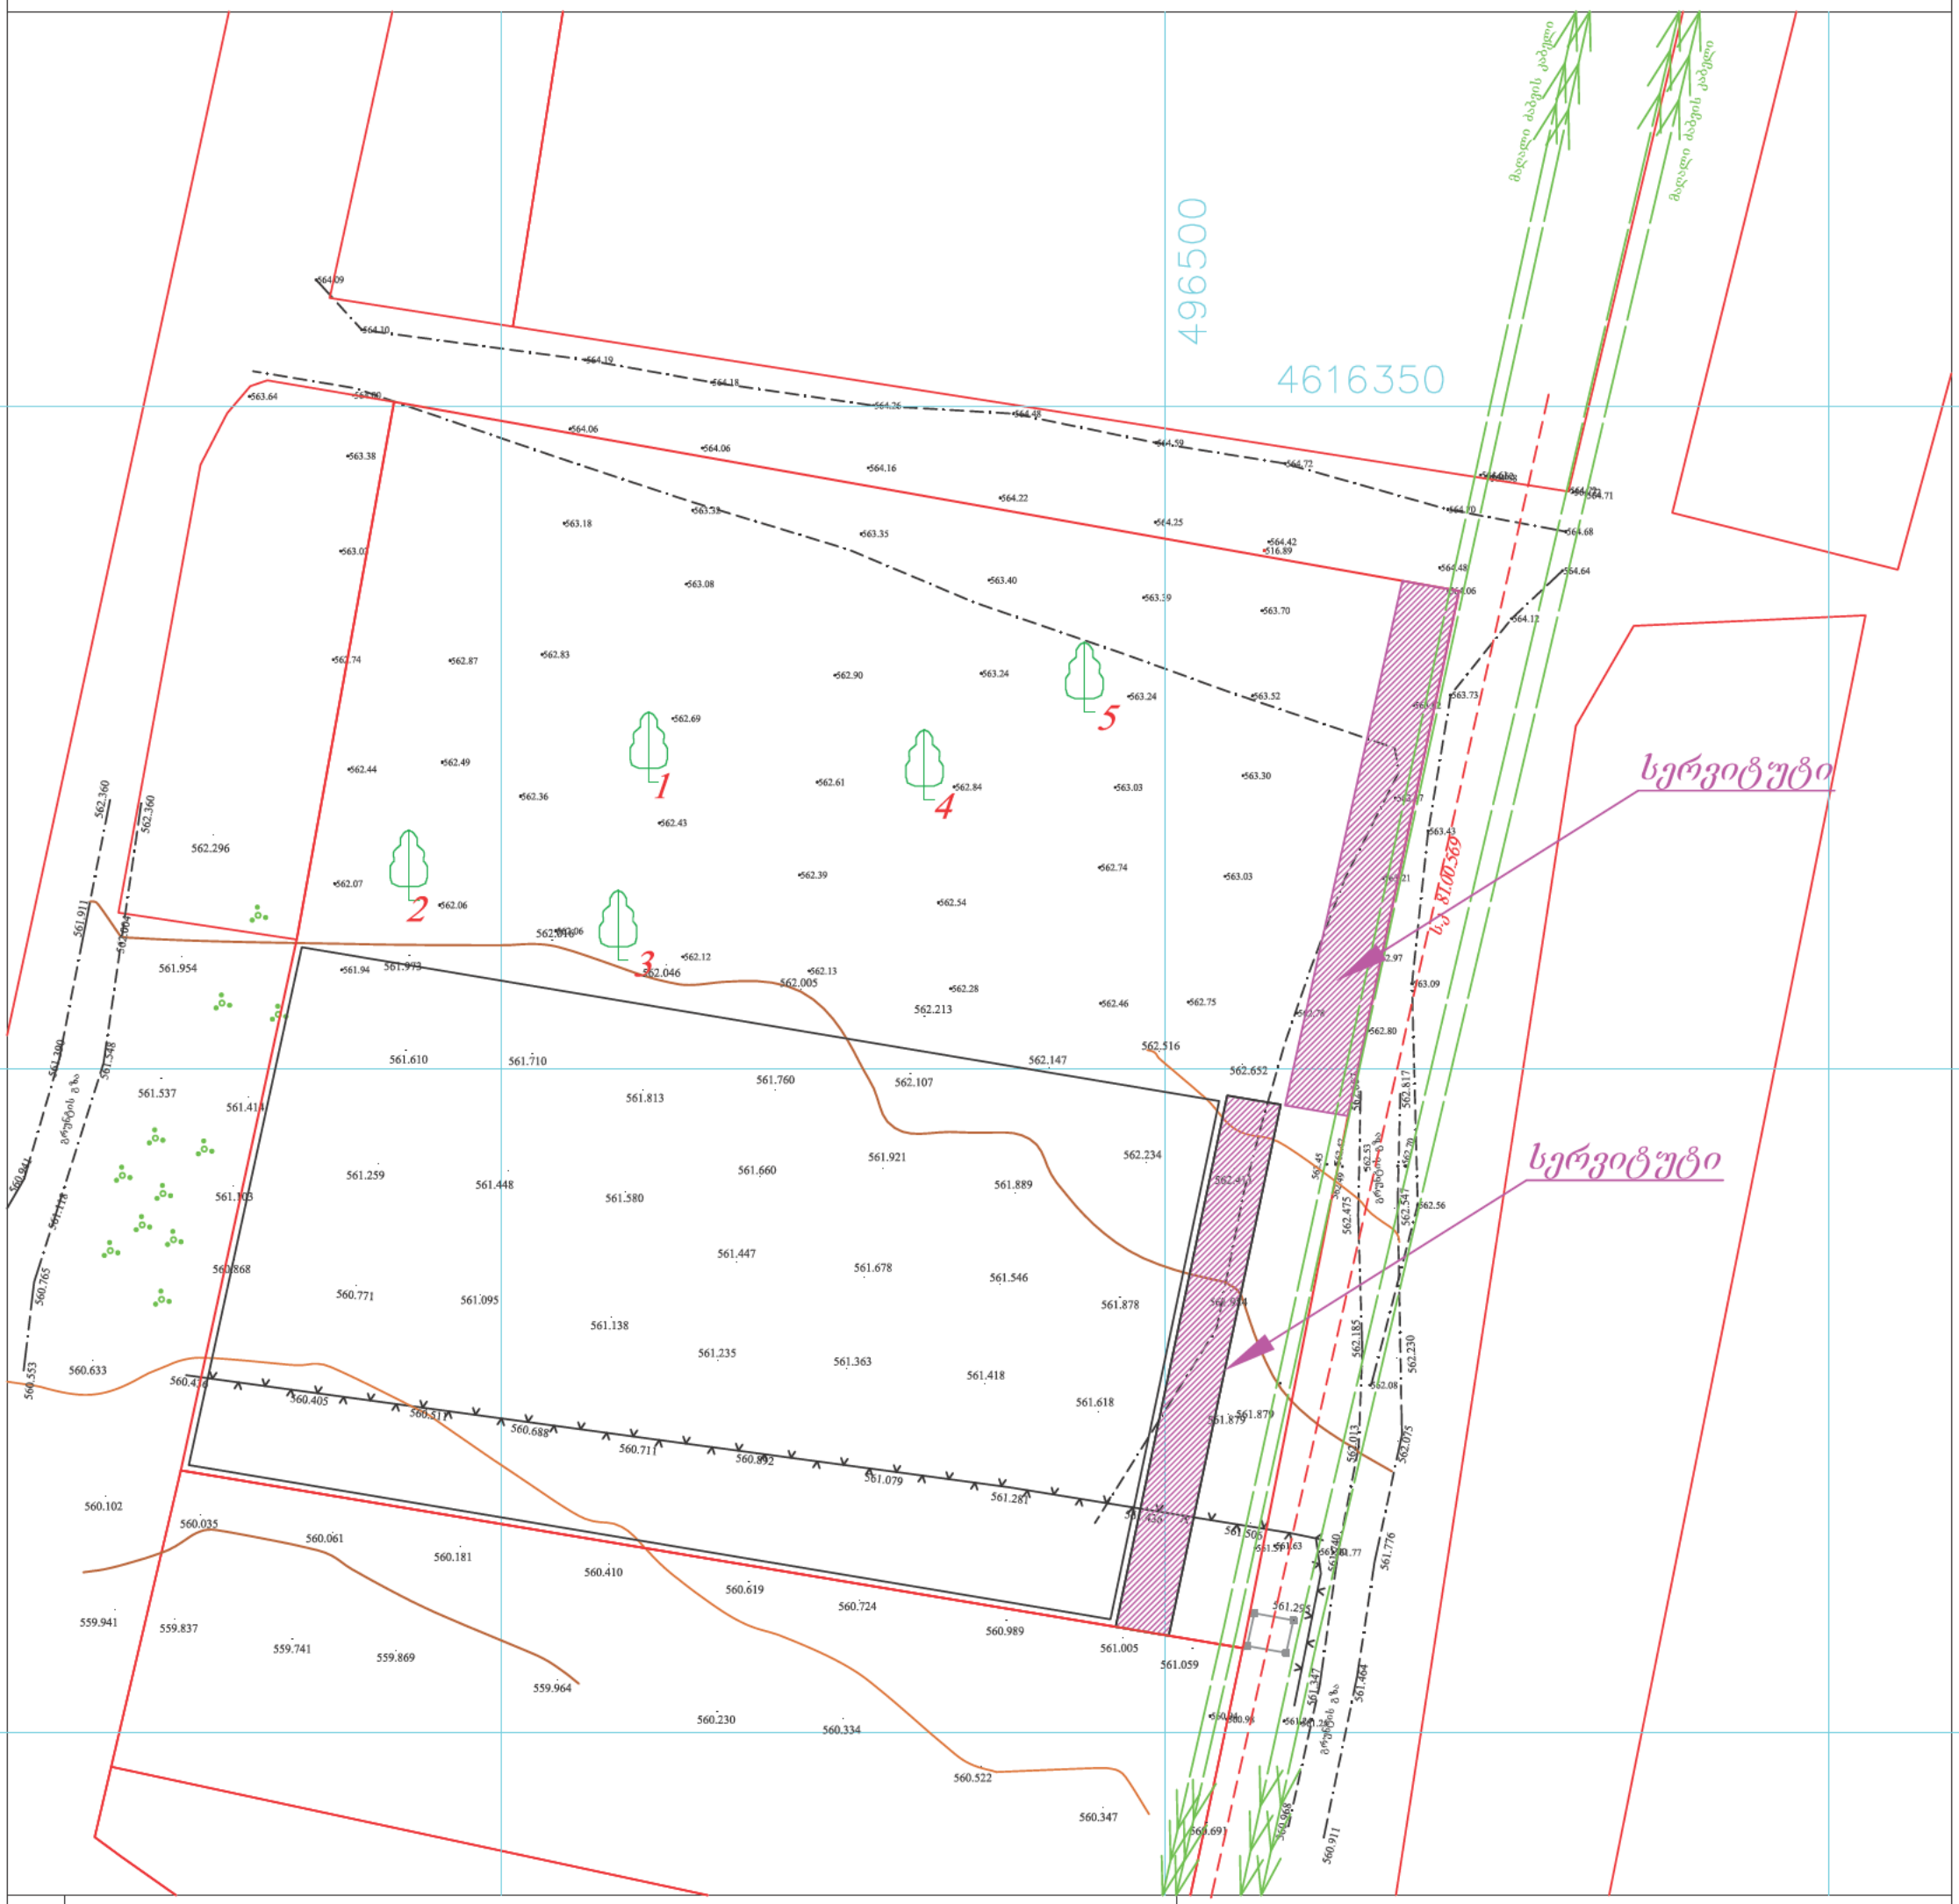

პირობითი აღნიშვნები

WGS 1984-ის კოორდინატთა სისტემის UTM პროექცია

საცხ. შენობა	ბორდიული	ჭიშკარი
არასაცხ. შენობა	ხის ღობე	ბეტონი
ფარდული	ღობე	წყალგაყვანილობა
მშენებარე შენობა	ქვის კედელი	კავშირგაბმულობა
სატრანსფორ. ჯიხური	კედელი	ელ. ქსელები
ხეები	ფლატე	ბუნებრივი აირი
გარე განათება	რკინიგზა	სადრენაჟო ინფრასტრუქტურა
	სამეთვალყურეო ჭები	ინტერნეტ ქსელი
	ელ. გადამცემი ხაზი	

შენიშვნა:1) ნაკვეთის საზღვარი (თუ იგი არის ნახაზზე) მითითებულია დამკვეთის მიერ

2) მიწის სამუშაოების შესრულებისას შეატყობინეთ კომუნიკაციის წარმომადგენლებს

შპს „ბიემჯი გრუპ“
საქართველო, თბილისი, შარტავას ქუჩა 14
მობ: 598 667070; 577 158039

LTD `BMG GROUP~
14 Sartava St, Tbilisi, Georgia

ტექნიკური დირექტორი:		ზ. ბასილაძე
აზომა:		გ.გოლუბიანი
დახაზა:		გ.გოლუბიანი
დამკვეთი:		
მაშტაბი: 1:500		18.01.2025წ

საქართველო

ქალაქი თბილისი, სოფელი დიდი ლილო. 66002კვ.მ არასასოფლო-სამეურნეო დანიშნულების ს/კ №01.81.08.339.007 მიწის ნაკვეთის ტოპოგრაფიული

გეგმა

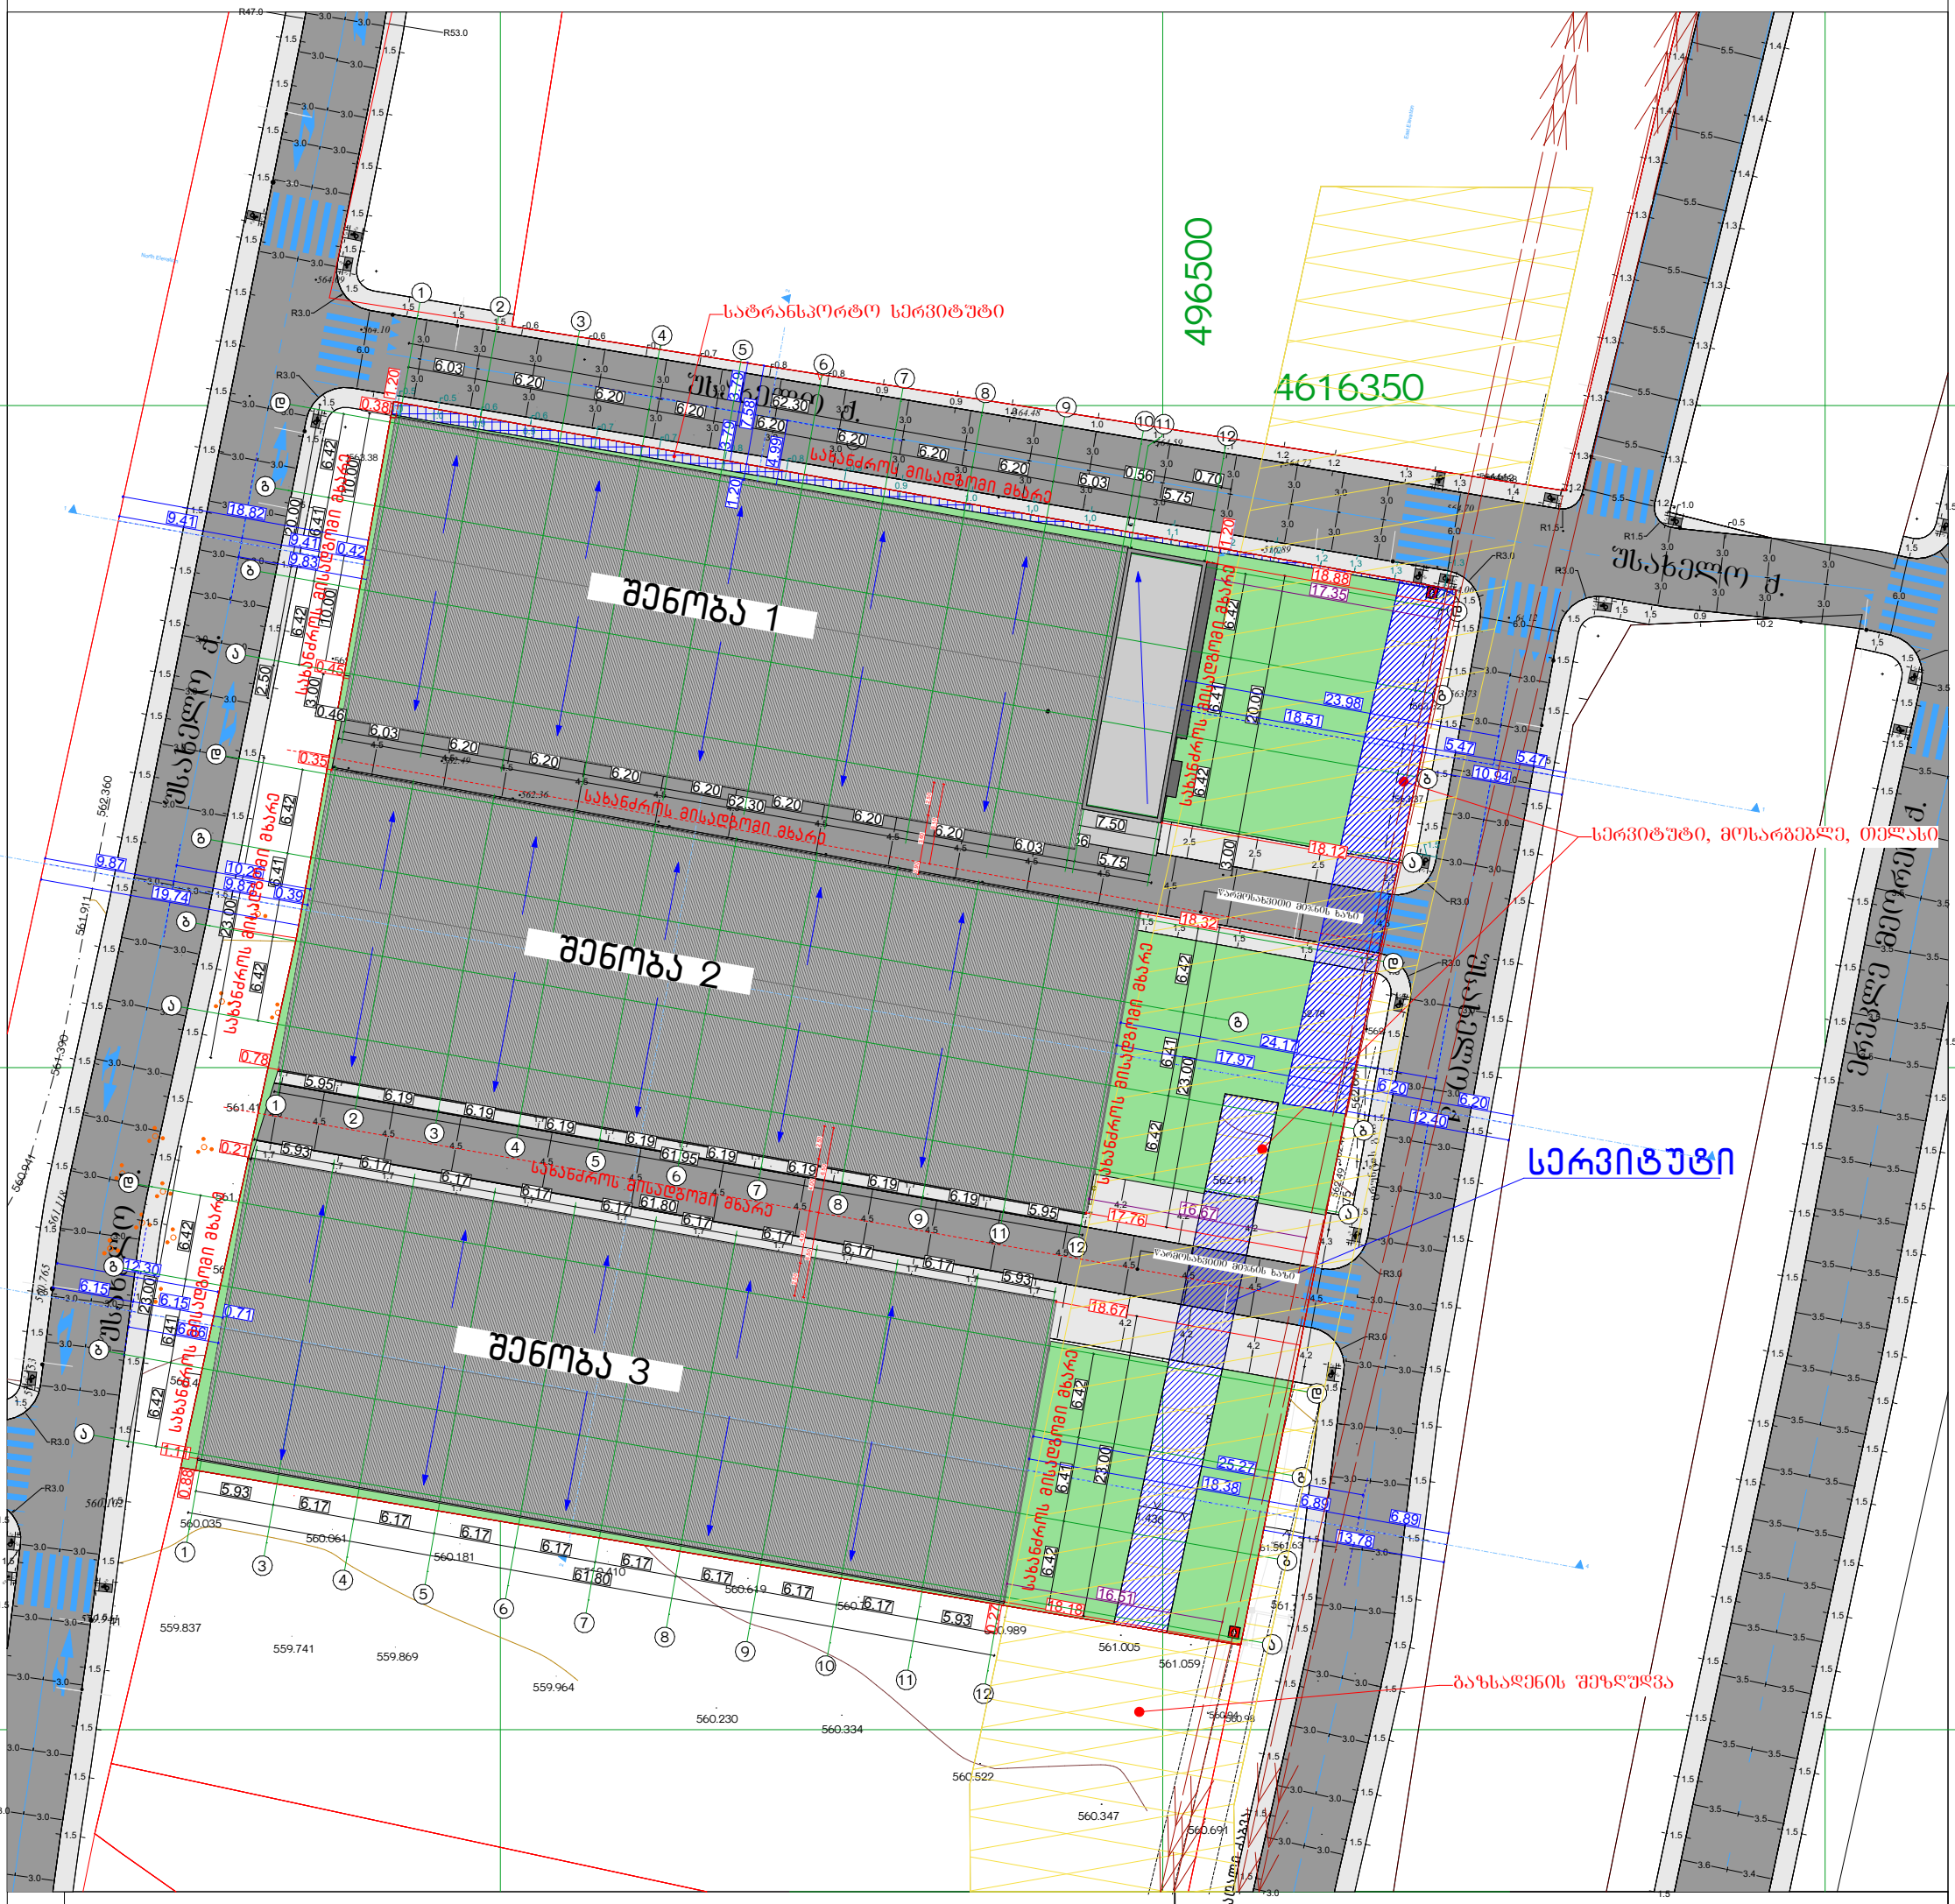

პირობითი აღნიშვნები

ჭშ 1984 -ის კოორდინატთა სისტემის სთმპროექცია

ქს	საცხ. შენობა	ბორდიული ხის ღობე	ჭიშკარი
ქა	არასაცხ. შენობა	ღობე	ბეტონი
	ფარდული	ქვის კედელი	წყალგაყვანილობა
	მშენებარე შენობა	კედელი	კავშირგაბმულობა
	სატრანსფორ. ჯიხური	ფლატე	ელ. ქსელები
	ხეები	რკინიგზა	ბუნებრივი აირი
	გარე განათება	სამეთვალყურეო ჭები	სადრენაჟო ინფრასტრუქტურა
		ელ. გადამცემი ხაზი	ინტერნეტ ქსელი

შენიშვნა: 1) ნაკვეთის საზღვარი (თუ იგი არის ნახაზზე) მითითებულია დამკვეთის მიერ

2) მიწის სამუშაოების შესრულებისას შეატყობინეთ კომუნიკაციის წარმომადგენლებს

შპს „ბიემჯი გრუპ“
საქართველო, თბილისი, შარტავას ქუჩა 14
ტელ: 598 667070; 577 158039

LთD „BM GOUP “
14 შარტავა შტ. თბილისი, ეორგია

ტექნიკური დირექტორი:		ზ. ბასილაძე
აზომა:		გ.გოლუბიანი
დახაზა:		გ.გოლუბიანი
დამკვეთი:		
მაშტაბი: 1:500		18.01.2025წ