შენობა-ნაგებობის უსაფრთხოების წესებთან შესაბამისობის ანალიზი

გამოყენებული წესები - „შენობა-ნაგებობის უსაფრთხოების წესები“

ჩამოთვალეთ შენობის დაკავებულებები და აღწერეთ თითოეული გამოყენება
საცხოვრებელი ჯგუფი სც-2 (საცხოვრებელი ბინები)
სასაწყობე ჯგუფი სწ-2 (ავტოსადგომი)
დამხმარე დს (სატუმბი ოთახი და ხანძრის მართვის ცენტი)
საქმიანი ჯგუფი სქ (ოფისები)

კონსტრუქციის ტიპი:	
განსაზღვრეთ კონსტრუქციის ტიპი	I-A

სიმაღლის შეზღუდვები ცხრილი 503 -ის მიხედვით		
დაკავებულობები	დასაშვები სართულიანობა	შემოთავაზებული სართულიანობა
საცხოვრებელი ჯგუფი სც-2	შეუზღუდავი	15 სართული
საწყობე ჯგუფი სწ-2 (ავტოსადგომი)	შეუზღუდავი	3 სართული
დამხმარე დს (სატუმბი, ოთახი)	შეუზღუდავი	2 სართული
საქმიანი სქ (ოფისები)	შეუზღუდავი	4 სართული
	დასაშვები სიმაღლე	შემოთავაზებული სიმაღლე
შენობის სიმაღლე =	შეუზღუდავი	69.40
მიწის დონის ზემოთ სართულ(ებ)ის რაოდენობა	21 სართული	

ფართობის შეზღუდვები ცხრილი 503 -ის მიხედვით		
დაკავებულობები	დასაშვები ფართობი (სართულზე კვ.მ)	შემოთავაზებული ფართობი (ჯამური)
საცხოვრებელი ჯგუფი სც-2	შეუზღუდავი	5354
საწყობე ჯგუფი სწ-2 (ავტოსადგომი)	შეუზღუდავი	1753
დამხმარე დს (სატუმბი, ოთახი)	შეუზღუდავი	45
საქმიანი ჯგუფი სქ	შეუზღუდავი	1205.2
შემოთავაზებული ფართობების ჯამი =	7410.0	

სართულების რაოდენობა =	21 სართული
შენობის საერთო ფართობი =	7410.0

გარე კედლის ცეცხლმედეგობისა და ღიობისადმი მოთხოვნები ცხრილების 602-ის და 705.8 -ის									
გარე კედელი	ხანძარსაწინააღმდეგო მანძილი (მეტრი)	ცეცხლმედეგობის ხარისხი		კედლის ღიობების ფართობი (კედლის %)					
		მოთხოვნილი	გათვალისწინებული	დასაშვები			გათვალისწინებული		
				დაცული	დაუცველი საშხეფებით	დაუცველი	დაცული	დაუცველი საშხეფებით	დაუცველი
3-ა (ღერძებში)	>9	0	0	შეუზღდავია	შეუზღდავია	შეუზღდავია			45%
ა-3 (ღერძებში)	>9	0	0	შეუზღდავია	შეუზღდავია	შეუზღდავია			45%
1-6 (ღერძებში)	>3	1	1	0	0	0		-	0%
6-1 (ღერძებში)	>9	0	0	შეუზღდავია	შეუზღდავია	შეუზღდავია			45%

ხანძრისაგან დაცვის სისტემებისადმი მოთხოვნები							
დაკავებულობები/ სივრცეები/გასასვლელი საშუალებები	ავტოსაშხეფი სისტემა	ალტერნატიული ავტომატური ცეცხლსაქრობი სისტემები	სახანძრო განგაშისა, კვამლაღმომჩენი და ცეცხლაღმო	სახანძრო მილდგარების სისტემები	კვამლის საკონტროლო სისტემები	ხელის ცეცხლმაქრები	საავარიო განგაშის სისტემები
საცხოვრებელი ჯგუფი სც-2	-	-	კი	კი	კი		
საწყობე ჯგუფი სწ-2 (ავტოსადოგმ	კი	-	კი	კი	კი	კი	
დამხმარე დს (სატუმბი, ოთახი)	არა	-	კი	კი	კი	კი	
საქმიანი ჯგუფი სქ	კი		კი	კი	კი	კი	

კიბის უჯრედი			კი	კი (ვესტიბიულში მილდგარე	კი მექანიკური განიავებით		კი
ლიფტები					კი დაწნევის სისტემით		
დერეფანი	კი		კი	კი (სახანძრო კარადები)	კი (მექანიკური განიავების სისტემით)	კი	კი
სახანძრო-სამაშველო სამსახურის მიერ გამოსაყენებელი მისაერთებლები				კი			
სახანძრო ტუმბოები და წყლის რეზერვუარი				კი			

სართულები	დაკავებულობა და დაკავებულობის დატვირ	მოთხოვნილი გასასვლელების/გასასვლელთან მისადგომის რაოდენობა	გათვალისწინებული გასასვლელების/ გასასვლელთან მისადგომის რაოდენობა და ტიპი	გასასვლელი საშუალებების სიგანე (მეტრი)					
				გზა-კიბეები		დერაფანი		გასასვლელის გზა-კარი	
				მოთხოვნილი	გათვალისწინებული	მოთხოვნილი	გათვალისწინებული	მოთხოვნილი	გათვალისწინებული
II-V სართული	სქ დ.დ	2 გასასველი კიბე	2 გასასველი კიბე	1.10	1.20	1.20	1.20	82	90
მიწისქვეშა -2, -1 და 1 სართული	სწ-2 დ.დ	2 გასასველი კიბე	2 გასასველი კიბე	1.10	1.20	1.20	1.20	82	90
VI სართულიდან XXI სართულამდე (თითოეული სართულისთვის)	სც-2 დ.დ.	2 გასასველი	2 გასასველი	1.10	1.20	1.10	1.40	82	90

განიავებისადმი მოთხოვნები		
დაკავებულობები/სივრცეები/გასასვლელი საშუალებები	ბუნებრივი განიავება	ხელოვნური განიავება
საცხოვრებელი ჯგუფი სც-2	კი	-
საწყობე ჯგუფი სწ-2		კი
დამხმარე დს (სატუმბი, ოთახი)		კი
საქმიანი ჯგუფი სქ	კი	
კიბის უჯრედი		კი
ლიფტები	-	კი
დერეფანი	-	კი

4

წყალსადენი სისტემის ფიქსირებული მოწყობილობების რაოდენობა-საცხოვრებელი ჯგუფი

სც-2 ქვეჯგუფები

ცხრილი 1602.1-ის მიხედვით

სართულები

საცხოვრებელი
ერთეულები

ფიქსირებული მოწყობილობები

უნიტაზი
(ერთ
საცხოვრებე
ლ

ერთეულზე)

ტუალეტის
ხელსაბანები
(ერთ
საცხოვრებელ
ერთეულზე)

აბაზანა/შხაპი

(ერთ
საცხოვრებელ
ერთეულზე)

სამზარეულოს
ნიჟარა
(ერთ
საცხოვრებელ
ერთეულზე)

ავტომატური სარეცხი
მანქანის მისაერთებელი

მოთხოვნილი

წინებული

გათვალის

მოთხოვნილი

წინებული

გათვალის

მოთხოვნილი

წინებული

გათვალის

მოთხოვნილი

წინებული

გათვალის

მოთხოვნილი

წინებული

გათვალის
VI-XXI

სართუ
ლი

(თითოეულ
სართულზე)

1 1
1 1 1 1 1 1

1
(20 საცხ.
ერთეულზე)

1

(თითო საცხ.
ერთეულზე)

-3 სართულის გეგმა

მ.1:250

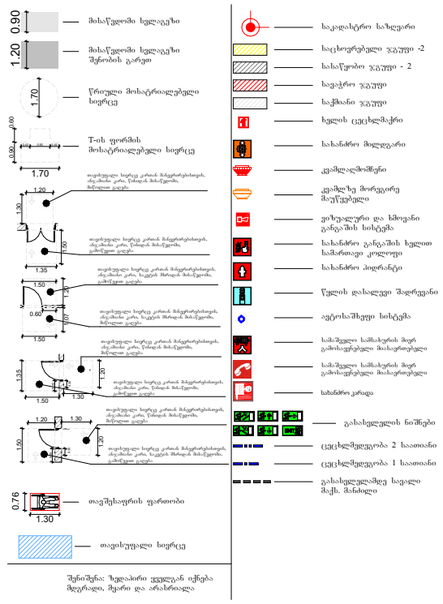

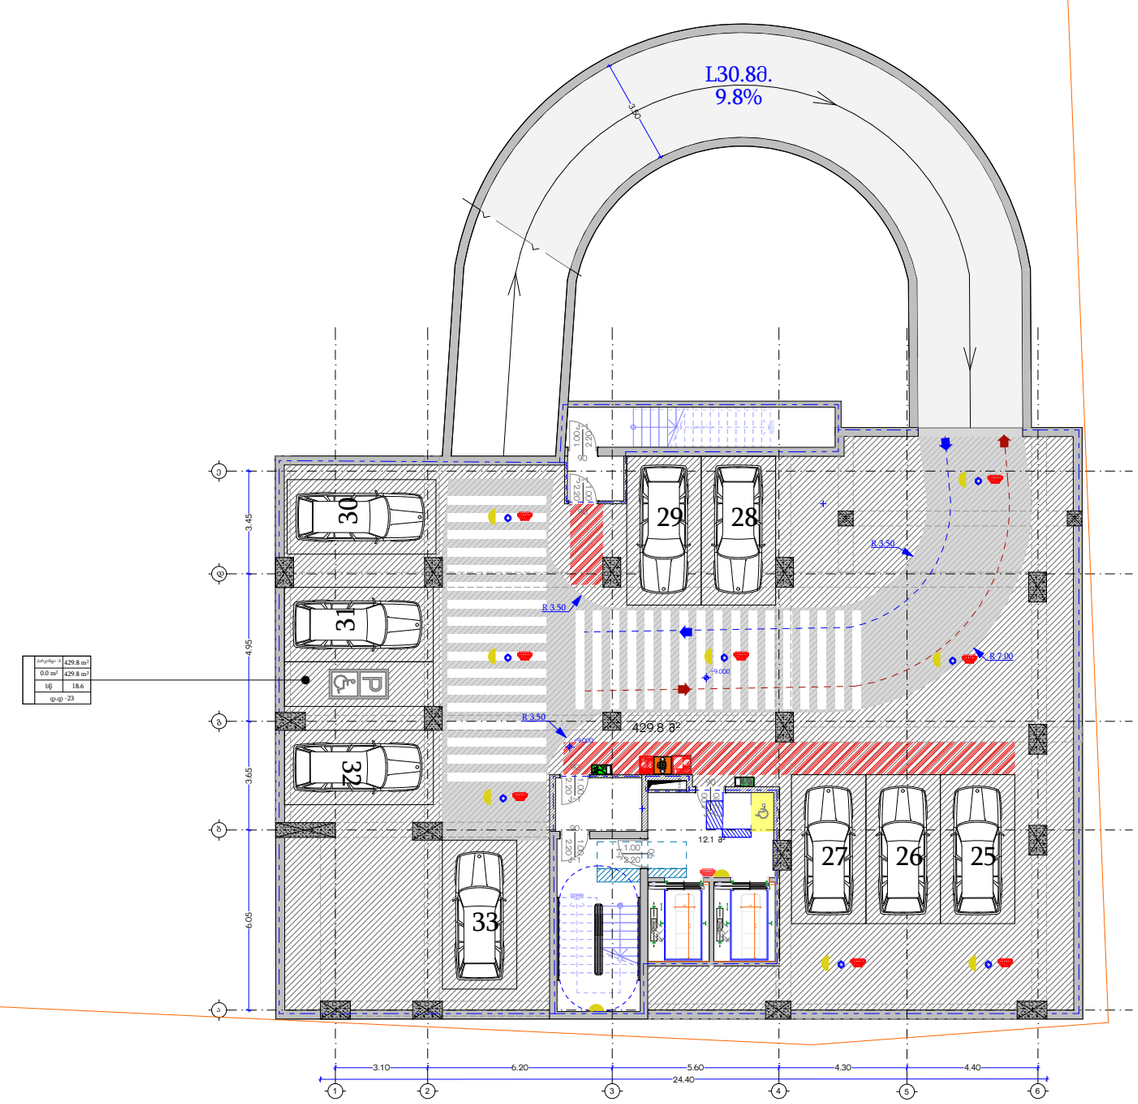

ოთახი 3	429.8 მ²
0.0 მ²	429.8 მ²
სნ	18.6
დგ -23	

ტასჰაბი
ს/კ: 406265410
მის: ქ. თბილისი, კრწანისის რაიონი, კრწანისის ქ. №22/24
ტელ:+(995) 593 49 71 71

TASHUB
Adress: Tbilisi, Krtsanisi St. # 22/24
Tel: +(995) 593 49 71 71

ქ. თბილისი სანდრო ეულის ქუჩა #7-
(ს.კ 01.14.05.007.274)

Tbilisi
2022 w

-3 სართულის გეგმა

მ.1:250

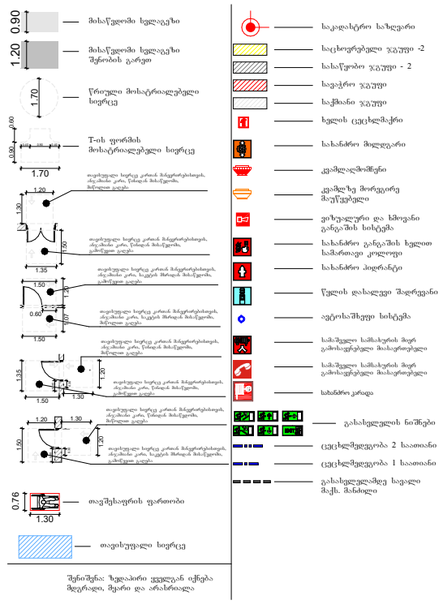

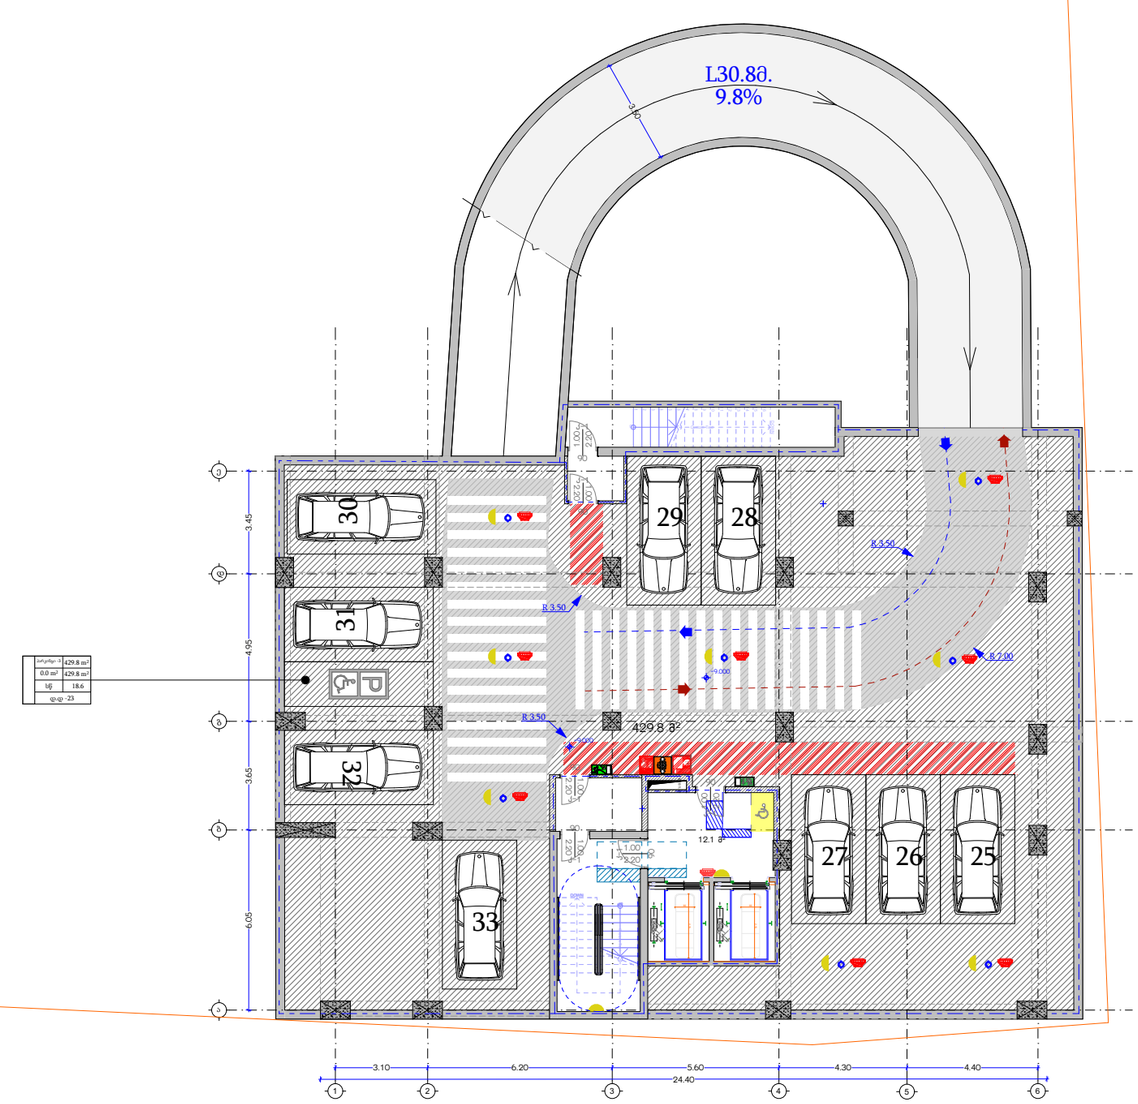

ოთახი 3	429.8 მ²
0.0 მ²	429.8 მ²
სნ	18.6
დე -23	

ქ. თბილისი სანდრო ეულის ქუჩა #7-
(ს.კ 01.14.05.007.274)

ტასჰაბი
ს/კ: 406265410
მის: ქ. თბილისი, კრწანისის რაიონი, კრწანისის ქ. №22/24
ტელ:+(995) 593 49 71 71

TASHUB
Adress: Tbilisi, Krtsanisi St. # 22/24
Tel: +(995) 593 49 71 71

Tbilisi 2022 w

-1 სართულის გეგმა მ.1:250

ქ. თბილისი სანდრო ეულის ქუჩა #7-
(ს.კ 01.14.05.007.274)

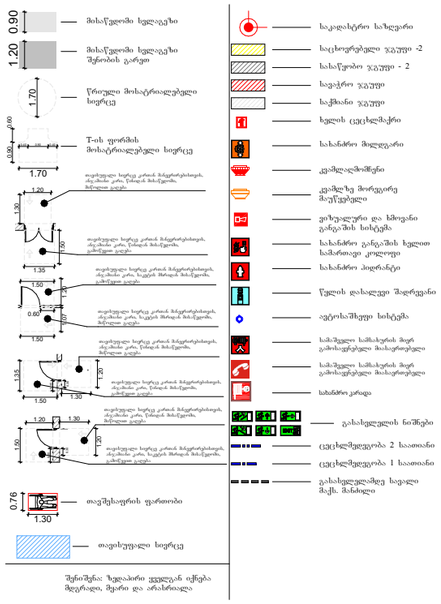

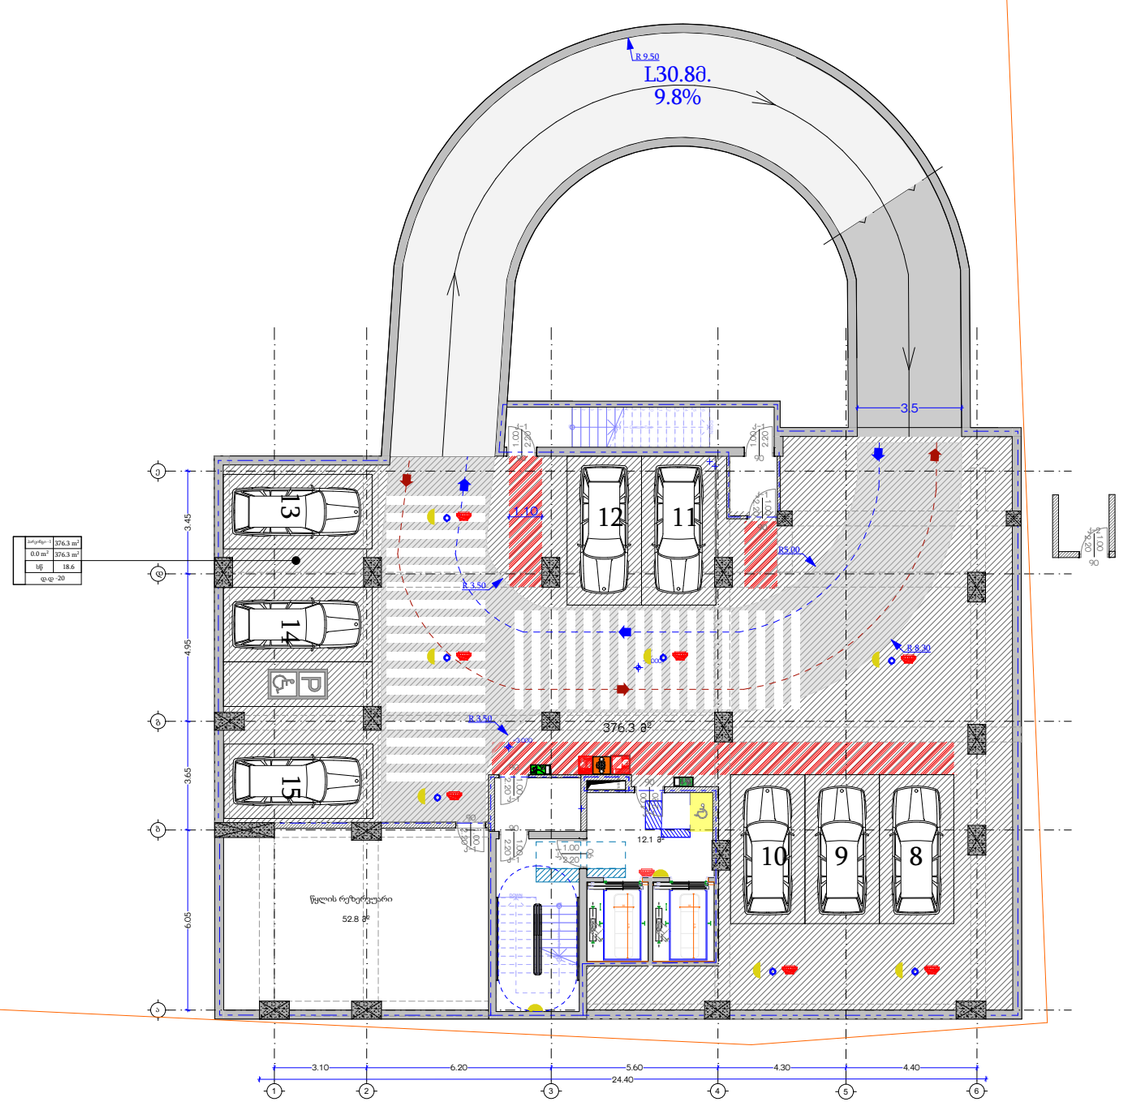

ბინა№-1	376.3 მ²
0.0 მ²	376.3 მ²
სნ	18.6
დ.დ.-20	

ტასჰაბი
ს/კ: 406265410
მის: ქ. თბილისი, კრწანისის რაიონი, კრწანისის ქ. №22/24
ტელ:+(995) 593 49 71 71

TASHUB
Adress: Tbilisi, Krtsanisi St. # 22/24
Tel: +(995) 593 49 71 71

Tbilisi 2022 w

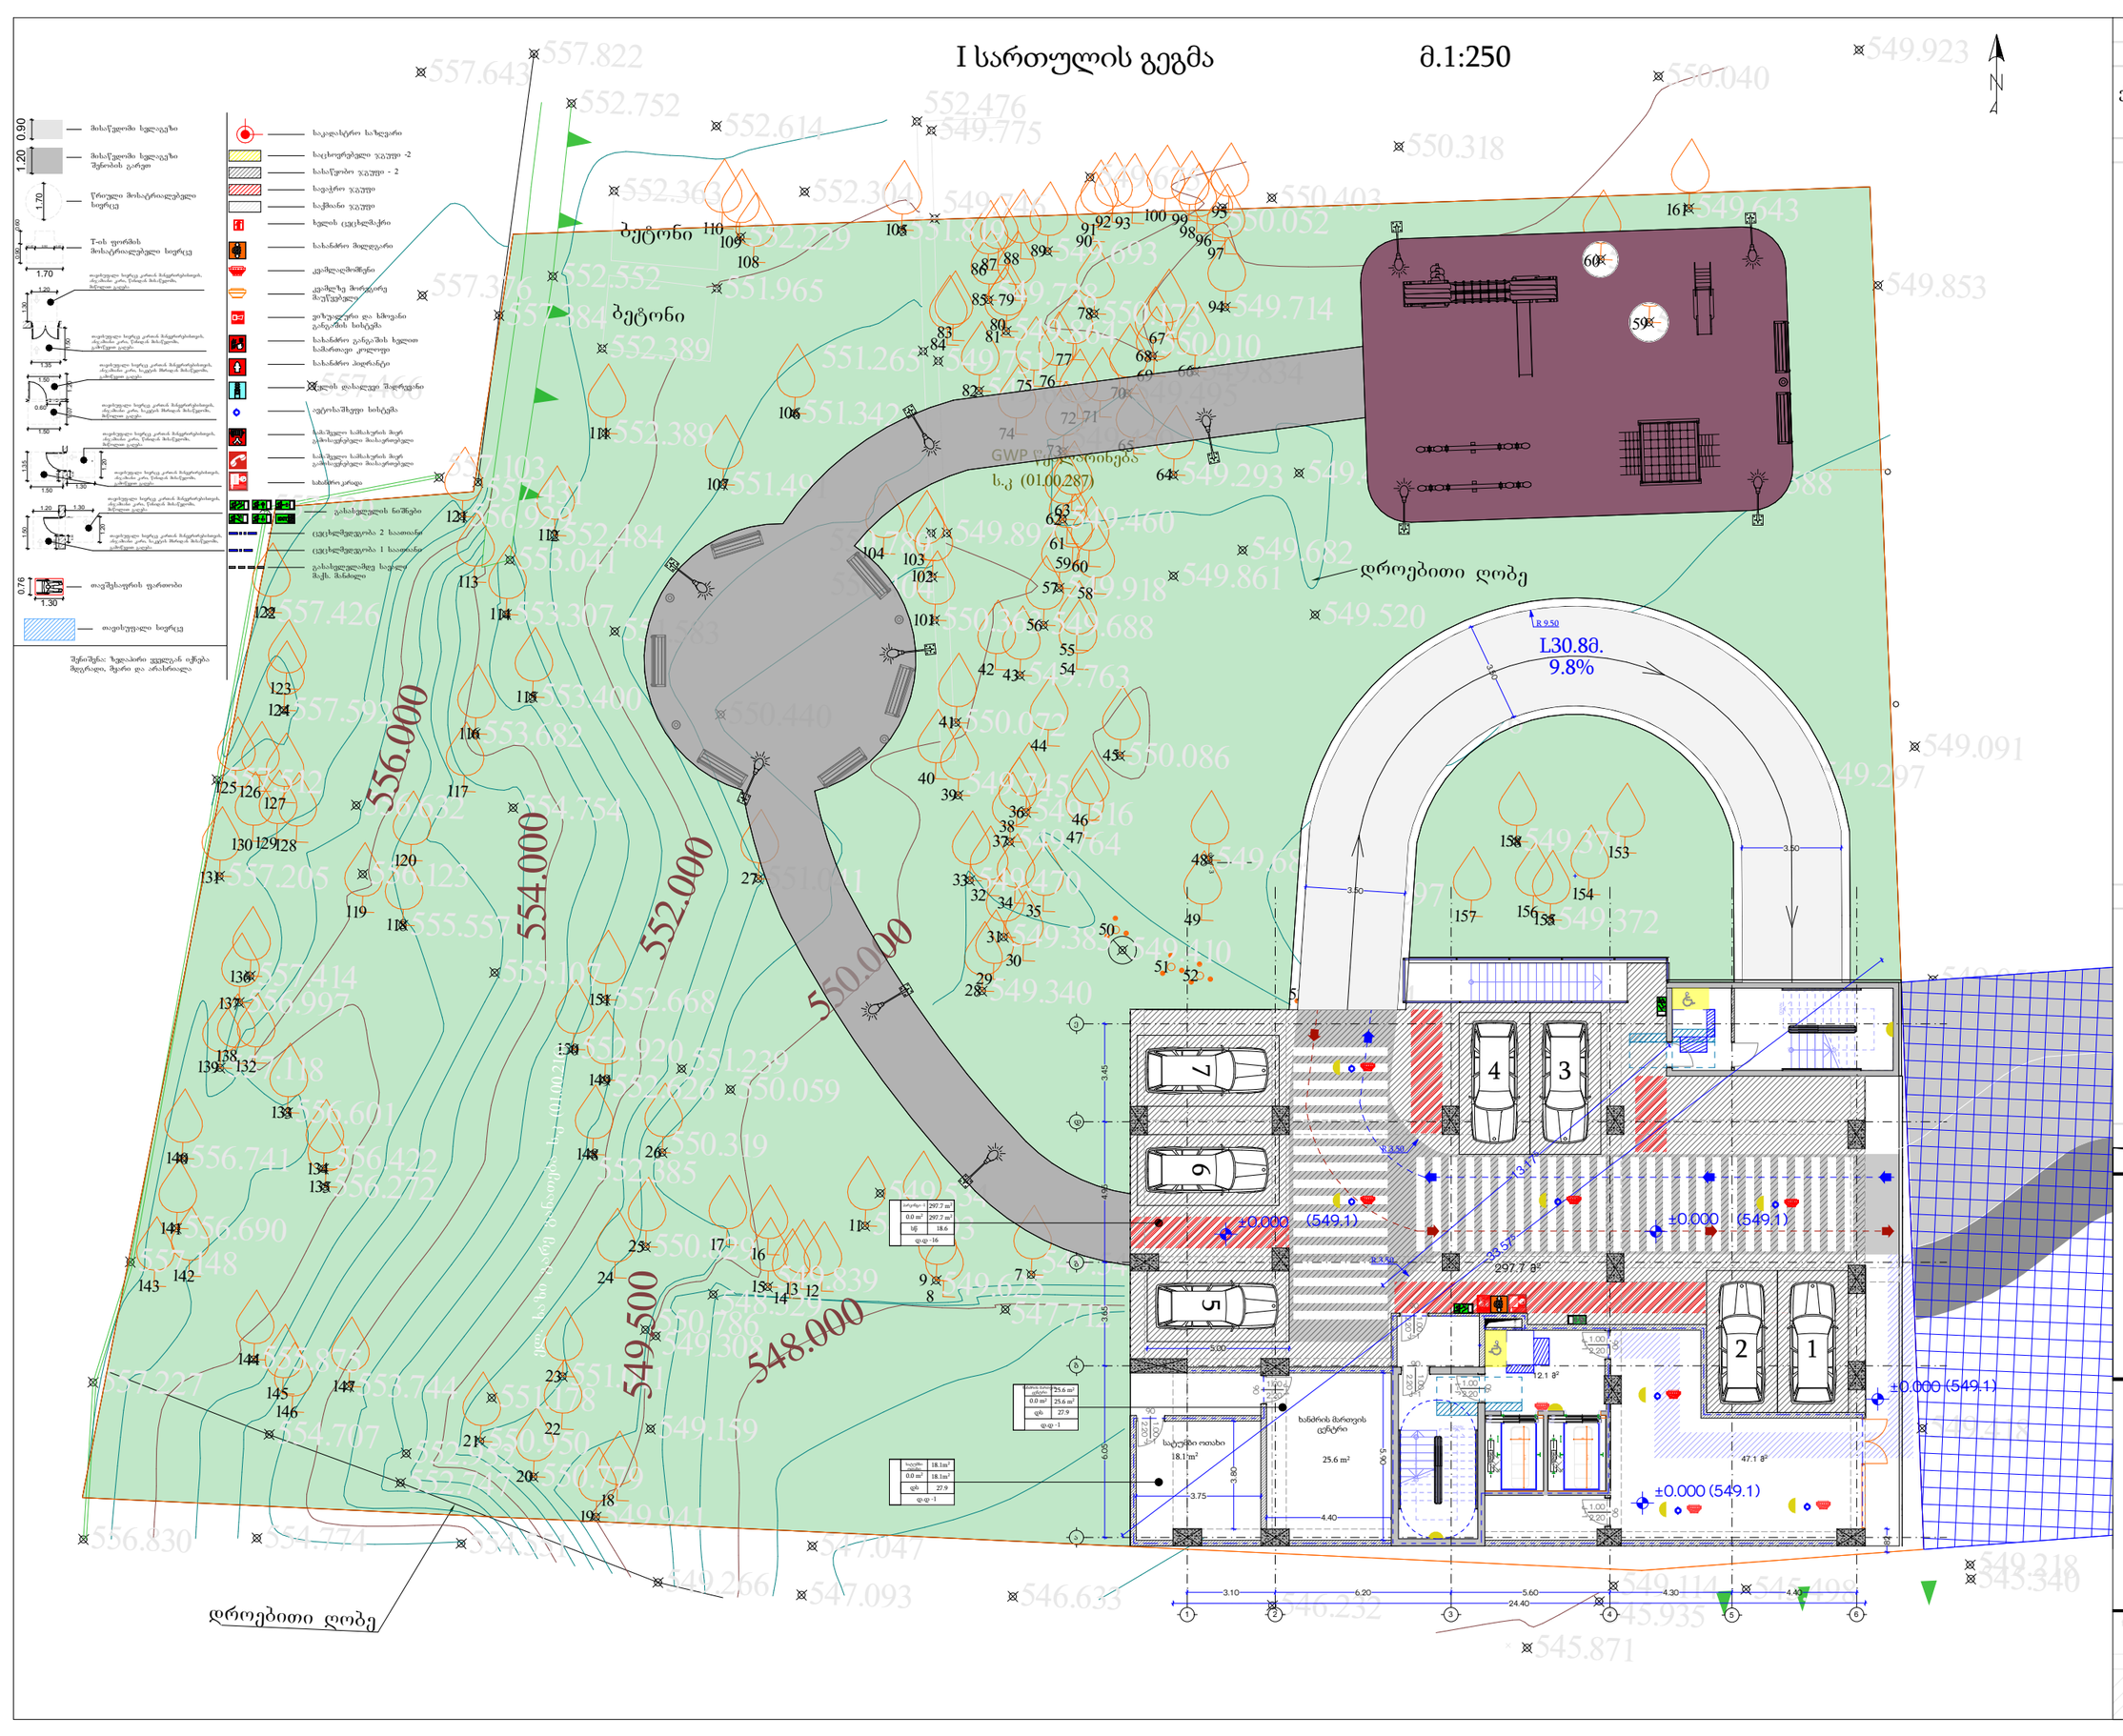

SPublisherVersion 0.0.100.12

297.7 m

2

18.1 m2

ბეტონი

ბეტონი

549.546 549.625

549.534
549.693

549.839

548.529 550.786 549.308
549.159

549.941

549.266

550.779

550.950

551.011

550.829

550.319

551.041

549.340

549.383

549.470

549.516
549.764

549.745

550.072

549.763

550.086

549.684

549.410

549.544

549.297

549.520 549.688

549.918 549.861

549.460

549.293 549.412

549.834

550.010

549.495

549.459

550.173 549.864

549.682

549.738

549.746

549.693

549.675

549.682

549.714

550.052

550.363

550.404

550.789 549.897

551.265 549.751

549.418

545.935

545.498 545.340

545.871

546.232 546.633

547.047

547.093

547.712

551.819

552.476

551.342

551.491

552.229

552.304

552.614

551.965

552.363

552.389

552.552

552.389

552.484
553.041

553.307 551.583

550.440 553.400

553.682

554.754

555.107

555.557

556.123

556.632

556.929

557.431

557.103

557.376
557.384

557.822 557.643

557.466

557.730

557.512

557.148

557.227

556.830

557.426

557.592

557.205

556.601

556.422
556.272

557.414
556.997

557.118

556.741

556.690

555.875

554.707

553.744

552.952
552.747

551.178

552.385

552.626

552.920

552.668

551.239
550.059

549.297

549.091

549.058

549.056

549.453

549.588

549.372

549.371

549.576

549.751

549.859

550.318

550.403

549.853

550.040

549.923

549.643

549.851

549.632

552.752

554.774 554.551 549.218 549.114

549.775

550.000

552.000

554.000

556.000

549.500

549.500

548.000

7
8

9

10 11

13 12 14 15

16 17

18
19

20

21

22

23

24

25

26

27

28

29

30

31

32

33

34 35

36

37

38

39

40

41

42 43

44 45

46
47
48

49 50

51 52
53

54

55

56

57 58

5960

61

6263

64

65

66

67
68
69
70

72 71

73

74

75 76

77

78

79

80
81

82

83
84

85

8687 88 89 90

9192 93

94

95

96
97

98

99 100

101

102

103 104

105

106

107

108

109

110

111

112

113

114

115

116

117

118

119

120

121

122

123
124

125126127

130129128

131

132

133

134
135

136

137

138 139

140

141

142 143

144

145
146

147

148

149

150

151

153

154

155 156 157

158

161

160

159

GWP წყალარინება

s.k (01.00.287)

ელ. ხაზი გარე განათება ს.კ (01.00.216)

დროებითი ღობე

დროებითი ღობე

დ.დ - 3

12.1 m

2

47.1 m

2
25.6 m2

1

2

3

4

5

6

7

8

9

18

17

16

15

14

13

12

11

10

DOWN

UP

Custom Text

1
2
3
4
5
6
7
8

9 10

11

12

13

14

15

16

17

18

DOWN

UPCustom Text

k-1 2.20 1.00

90

k-1 2.20 1.00

90

k-1

2.20

1.00
90

k-1

2.20

1.00

90

k-1

2.20

90

1.00

k-1 2.20 1.00

90

0.30 /1.30

2.15

6

2.15

6

±0.000

6.05 3.65 4.95 3.45

3.10 6.20 5.60 4.30 4.40
24.40

R 3.50

R 3.50

±0.000

±0.000

±0.000

5.00

3.75

3.80

4.40

5.90

82

33.57

5

ა

I სართულის გეგმა მ.1:250

ბ

გ

დ

ე

1 2 3 4 5 6

პარკინგი -1
0.0 m2

297.7 m2
სწ
დ.დ -16

18.6

(549.1)

(549.1)

ხანძრის მართვის
ცენტრი
სატუმბი ოთახი

სატუმბი
ოთახი

0.0 m2

18.1m2

დ.დ -1

27.9

ხანძრის მართვის
ცენტრი
0.0 m2

25.6 m2

დ.დ -1

27.9

დს

დს

25.6 m2

18.1m2

(549.1)

(549.1)

297.7 m2

0.90

1.70

0.76
1.30

1.20

1.70

0.90 0.60

0.40 0.90 0.40

1.50

1.35

1.30

1.20

1.20 1.07

1.50

1.50

0.60

1.50 1.30

1.35

1.20
0.45

0.30

1.20 1.30

1.20

1.50
0.60

0.30

თავისუფალი სივრცე კართან მანევრირებისთვის,
ანჯამიანი კარი, წინიდან მისაწვდომი,
მიწოლით გაღება

თავისუფალი სივრცე კართან მანევრირებისთვის,
ანჯამიანი კარი, წინიდან მისაწვდომი,
გამოწევით გაღება

თავისუფალი სივრცე კართან მანევრირებისთვის,
ანჯამიანი კარი, საკეტის მხრიდან მისაწვდომი,
მიწოლით გაღება

თავისუფალი სივრცე კართან მანევრირებისთვის,
ანჯამიანი კარი, საკეტის მხრიდან მისაწვდომი,
გამოწევით გაღება

თავისუფალი სივრცე კართან მანევრირებისთვის,
ანჯამიანი კარი, წინიდან მისაწვდომი,
მიწოლით გაღება

თავისუფალი სივრცე კართან მანევრირებისთვის,
ანჯამიანი კარი, წინიდან მისაწვდომი,
გამოწევით გაღება
თავისუფალი სივრცე კართან მანევრირებისთვის,
ანჯამიანი კარი, წინიდან მისაწვდომი,
მიწოლით გაღება

თავისუფალი სივრცე კართან მანევრირებისთვის,
ანჯამიანი კარი, საკეტის მხრიდან მისაწვდომი,
გამოწევით გაღება

სასაწყობო ჯგუფი - 2
სავაჭრო ჯგუფი

საცხოვრებელი ჯგუფი -2

საკადასტრო საზღვარი

ხელის ცეცხლმაქრი

სახანძრო მილდგარი

კვამლაღმომჩენი

ვიზუალური და ხმოვანი
განგაშის სისტემა
სახანძრო განგაშის ხელით
სამართავი კოლოფი
სახანძრო ჰიდრანტი

წყლის დასალევი შადრევანი

ავტოსაშხეფი სისტემა

გასასვლელის ნიშნები
ცეცხლმედეგობა 2 საათიანი
ცეცხლმედეგობა 1 საათიანი
გასასვლელამდე სავალი
მაქს. მანძილი

სამაშველო სამსახურის მიერ
გამოსაყენებელი მიასაერთებელი

კვამლზე მორეგირე
მაუწყებელი

საქმიანი ჯგუფი

სამაშველო სამსახურის მიერ
გამოსაყენებელი მიასაერთებელი

მისაწვდომი სვლაგეზი

წრიული მოსატრიალებელი
სივრცე

თავშესაფრის ფართობი

მისაწვდომი სვლაგეზი
შენობის გარეთ

თ-ის ფორმის
მოსატრიალებელი სივრცე

შენიშვნა: ზედაპირი ყველგან იქნება
მდგრადი, მყარი და არასრიალა

თავისუფალი სივრცე

შენიშვნა:

ფორმატი

სტადია:

თბილისი
2022 w

მთ.არქიტექტორი

დირექტორი

x. a.

პროექტის დასახელება

პირობითი აღნიშვნები

მასშტაბი

x. a.

გ.ხელმძღვანელი

x. a.

გრგ პროექტის ავტორი
x. a.

არქიტექტორი

x. a.

არქიტექტორი

x. a.

არქიტექტორი

x. a.

ნახაზის სახელწოდება

ს.გიორგაია

tashabi
s/k: 406265410
მის: ქ. თბილისი, კრწანისის რაიონი,
კრწანისის ქ. #22/24

ტელ:+(995) 593 49 71 71

Adress: თბილისი, Krtsanisi შტ. # 22/24

Tel: +(995) 593 49 71 71

3

k-1 2.20

1.00
90

3.50

3.50

3.50

R 9.50

13.17

5

სახანძრო კარადა

2 1

4

6

7

3

5

L30.8მ.
9.8%

ქ. თბილისი სანდრო ეულის ქუჩა #7-
(ს.კ 01.14.05.007.274)

II სართულის გეგმა

მ.1:250

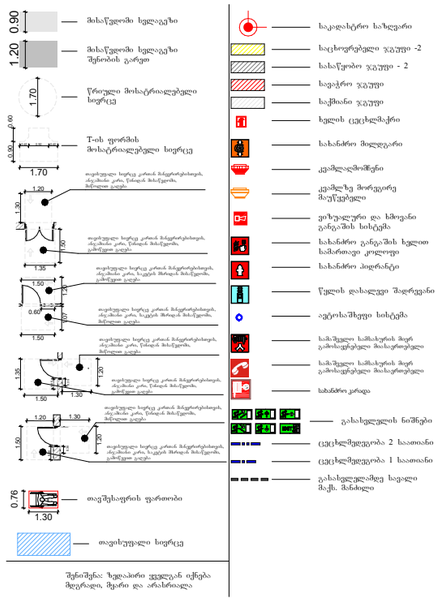

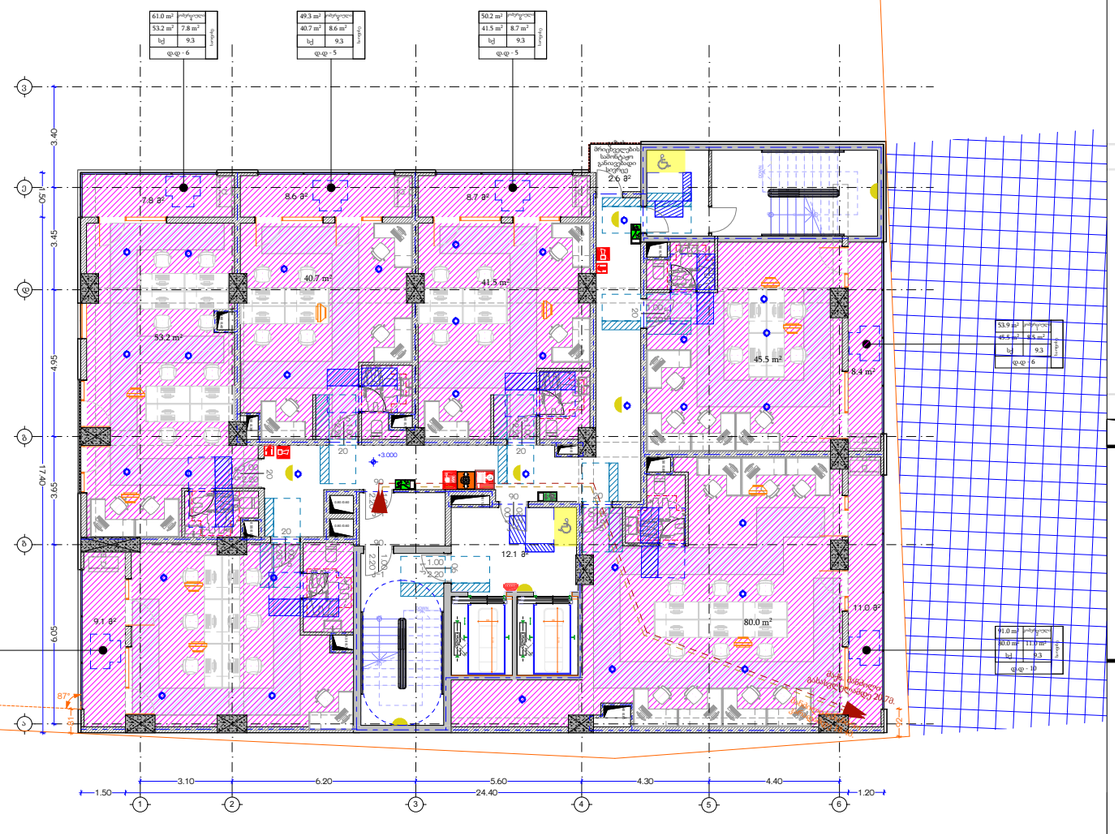

ქ. თბილისი სანდრო ეულის ქუჩა #7-
(ს.კ 01.14.05.007.274)

ტასჰაბი
ს/კ: 406265410
მის: ქ. თბილისი, კრწანისის რაიონი, კრწანისის ქ. №22/24
ტელ:+(995) 593 49 71 71

TASHUB
Adress: Tbilisi, Krtsanisi St. # 22/24
Tel: +(995) 593 49 71 71

III სართულის გეგმა

მ.1:250

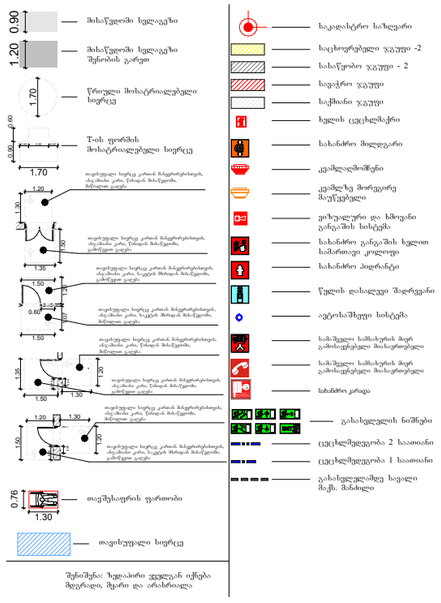

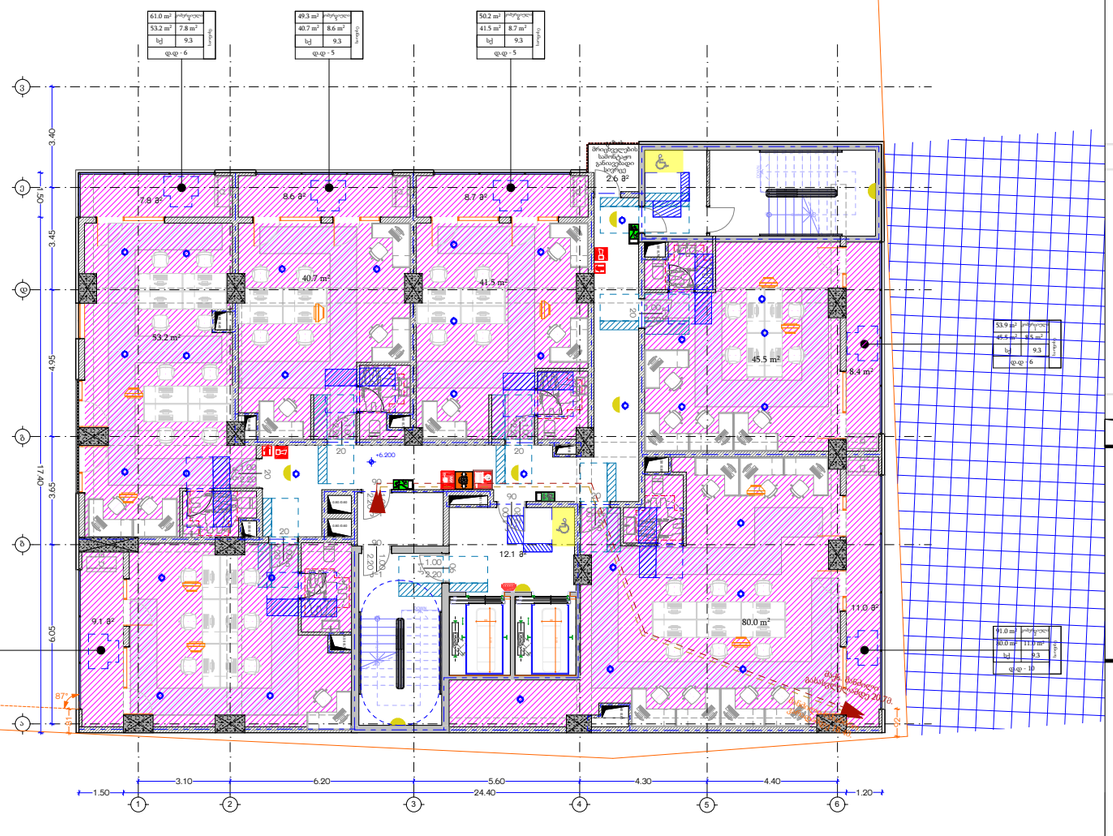

ს/კ: 406265410
მის: ქ. თბილისი, კრწანისის რაიონი, კრწანისის ქ. №22/24
ტელ:+(995) 593 49 71 71

TASHUB
Adress: Tbilisi, Krtsanisi St. # 22/24
Tel: +(995) 593 49 71 71

ქ. თბილისი სანდრო ეულის ქუჩა #7-ის (ს.კ 01.14.05.007.274)

Tbilisi 2022 w

IV სართულის გეგმა

მ.1:250

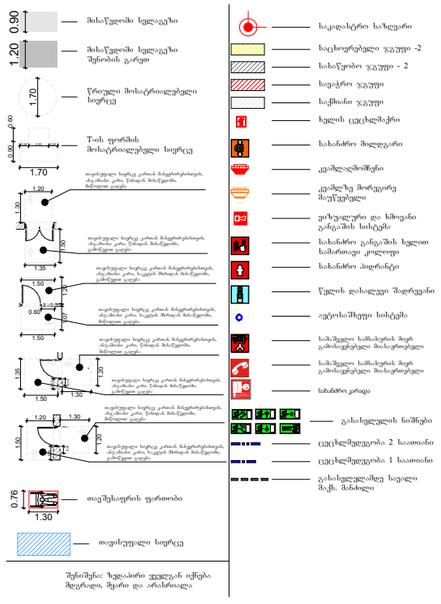

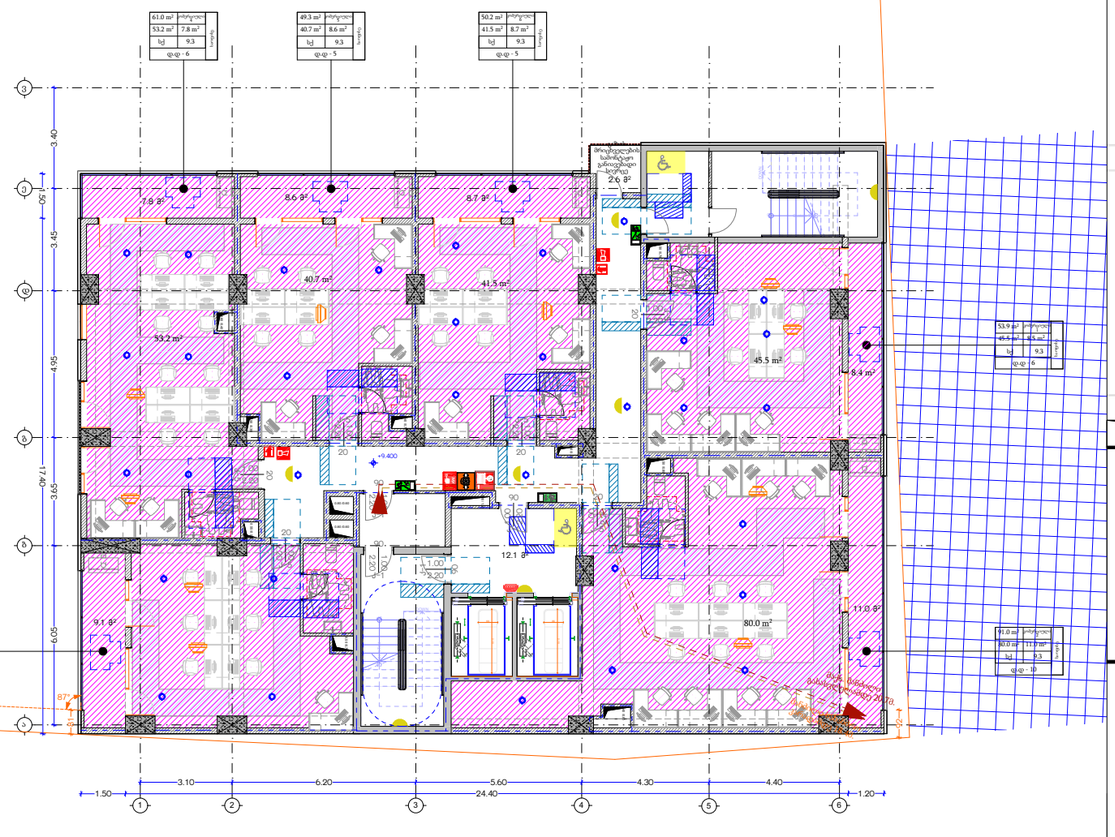

ს/კ: 406265410
მის: ქ. თბილისი, კრწანისის რაიონი, კრწანისის ქ. №22/24
ტელ:+(995) 593 49 71 71

TASHUB
Adress: Tbilisi, Krtsanisi St. # 22/24
Tel: +(995) 593 49 71 71

ქ. თბილისი სანდრო ეულის ქუჩა #7-ში (ს.კ 01.14.05.007.274)

formati A3 | Tbilisi 2022 w | stadia | masštabi | N | 1

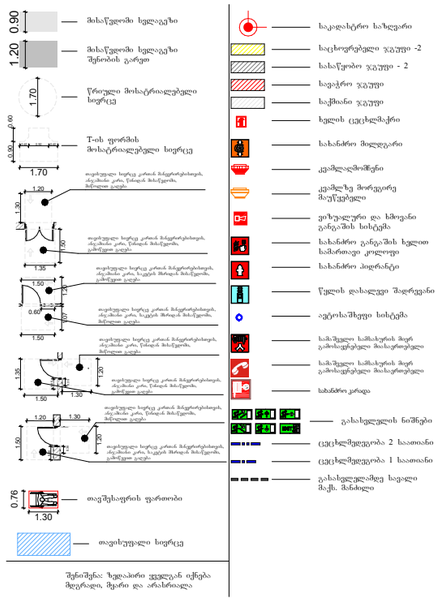

SPublisherVersion 0.0.100.12

შენიშვნა:

ფორმატი

სტადია:

თბილისი

2022 w

მთ.არქიტექტორი

დირექტორი

x. a.

პროექტის დასახელება

პირობითი აღნიშვნები

მასშტაბი

x. a.

გ.ხელმძღვანელი

x. a.

გრგ პროექტის ავტორი
x. a.

არქიტექტორი

x. a.

არქიტექტორი

x. a.

არქიტექტორი

x. a.

ნახაზის სახელწოდება

ს.გიორგაია

tashabi
s/k: 406265410

მის: ქ. თბილისი, კრწანისის რაიონი,

კრწანისის ქ. #22/24

ტელ:+(995) 593 49 71 71

Adress: თბილისი, Krtsanisi შტ. # 22/24

Tel: +(995) 593 49 71 71

3

12.1 m

2

8.7 m 8.6 m

2 2
7.8 m

2

9.1 m

2

11.0 m

2

1
2

3

4

5

6

7

8

9

18

17

16

15

14

13

12

11

10

DOWN

UP

Custom Text

1
2
3
4
5
6
7
8

9 10

11

12

13

14

15

16

17

18

DOWN

UPCustom Text

k-5

2.20

1.00
20

2.20 k-51.00
20

2.20 k-51.00
20

f-1

.20 by 6

k-5 2.20 1.00

20

k-5

2.20

1.00

20

k-11.00 2.20

90

k-51.00 2.20

20

k-1 2.20 1.00

90

k-1 2.20 1.00

90

0.50 /0.70

0.30 /0.70

0.40 /0.70

0.50 /0.39

0.50 /0.70

0.55 /0.50

0.60 /0.40

0.50 /0.80

0.40 /0.90

0.80 /0.60

0.80 /0.60

0.30 /1.30

2.15

6

2.15

6

+12.600

6.05 3.65 4.95 3.45 3.40

3.10 6.20 5.60 4.30 4.40

1.50 24.40 1.20

17.40 1.50

8.4 m2

81

92

87°

ა

61.0 m2

7.8 m2 53.2 m2

დ.დ - 6

49.3 m2

8.6 m2 40.7 m2

დ.დ - 5

91.0 m2

11.0 m2 80.0 m2

დ.დ - 10

53.9m2

9.1 m2 44.8 m2

დ.დ - 6

50.2 m2

8.7 m2 41.5 m2

დ.დ - 5

53.9 m2

8.5 m2 45.5 m2

დ.დ - 6

V სართულის გეგმა მ.1:250

ბ

გ

დ

ე

ვ

1 2 3 4 5 6

საოფისე

45.5 m2

საოფისე

საოფისე

საოფისე

80.0 m2

53.2 m2

საოფისე

საოფისე

40.7 m2
41.5 m2

ქ. თბილისი სანდრო ეულის ქუჩა #7-
(ს.კ 01.14.05.007.274)

გაზის
მრიცხველების
სამონტაჟო
განიავებადი
სივრცე
2.6 m

2

0.90

1.70

0.76
1.30

1.20

1.70

0.90 0.60

0.40 0.90 0.40

1.50

1.35

1.30

1.20

1.20 1.07

1.50

1.50

0.60

1.50 1.30

1.35

1.20
0.45

0.30

1.20 1.30

1.20

1.50
0.60

0.30

თავისუფალი სივრცე კართან მანევრირებისთვის,
ანჯამიანი კარი, წინიდან მისაწვდომი,
მიწოლით გაღება

თავისუფალი სივრცე კართან მანევრირებისთვის,
ანჯამიანი კარი, წინიდან მისაწვდომი,
გამოწევით გაღება

თავისუფალი სივრცე კართან მანევრირებისთვის,
ანჯამიანი კარი, საკეტის მხრიდან მისაწვდომი,
მიწოლით გაღება

თავისუფალი სივრცე კართან მანევრირებისთვის,
ანჯამიანი კარი, საკეტის მხრიდან მისაწვდომი,
გამოწევით გაღება

თავისუფალი სივრცე კართან მანევრირებისთვის,
ანჯამიანი კარი, წინიდან მისაწვდომი,
მიწოლით გაღება

თავისუფალი სივრცე კართან მანევრირებისთვის,
ანჯამიანი კარი, წინიდან მისაწვდომი,
გამოწევით გაღება

თავისუფალი სივრცე კართან მანევრირებისთვის,
ანჯამიანი კარი, წინიდან მისაწვდომი,
მიწოლით გაღება

თავისუფალი სივრცე კართან მანევრირებისთვის,
ანჯამიანი კარი, საკეტის მხრიდან მისაწვდომი,
გამოწევით გაღება

სასაწყობო ჯგუფი - 2

სავაჭრო ჯგუფი

საცხოვრებელი ჯგუფი -2

საკადასტრო საზღვარი

ხელის ცეცხლმაქრი

სახანძრო მილდგარი

კვამლაღმომჩენი

ვიზუალური და ხმოვანი
განგაშის სისტემა

სახანძრო განგაშის ხელით
სამართავი კოლოფი

სახანძრო ჰიდრანტი

წყლის დასალევი შადრევანი

ავტოსაშხეფი სისტემა

გასასვლელის ნიშნები

ცეცხლმედეგობა 2 საათიანი

ცეცხლმედეგობა 1 საათიანი

გასასვლელამდე სავალი
მაქს. მანძილი

სამაშველო სამსახურის მიერ
გამოსაყენებელი მიასაერთებელი

კვამლზე მორეგირე
მაუწყებელი

საქმიანი ჯგუფი

სამაშველო სამსახურის მიერ
გამოსაყენებელი მიასაერთებელი

მისაწვდომი სვლაგეზი

წრიული მოსატრიალებელი
სივრცე

თავშესაფრის ფართობი

მისაწვდომი სვლაგეზი
შენობის გარეთ

თ-ის ფორმის
მოსატრიალებელი სივრცე

შენიშვნა: ზედაპირი ყველგან იქნება
მდგრადი, მყარი და არასრიალა

თავისუფალი სივრცე

k-1 2.20

1.00
90

გათბობა-კონდიცირება

გათბობა-კონდიცირება

გათბობა-კონდიცირება

გათბობა-კონდიცირება

გათბობა-კონდიცირება

სახანძრო კარადა

გათბობა-კონდიცირება

მაქს.

გასასვლელამდე

მანძილი
20.7მ.

კომერციული
1

სქ 9.3

კომერციული
6

სქ 9.3

სქ 9.3

კომერციული
2

სქ 9.3

კომერციული
3

კომერციული
4

სქ 9.3 სქ 9.3

კომერციული
5

მანძილი სახანძრო

კარადამდე 18.4მ.

VI სართულის გეგმა მ.1:250

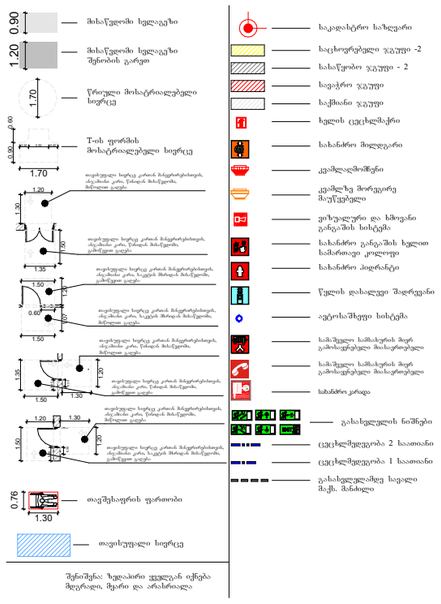

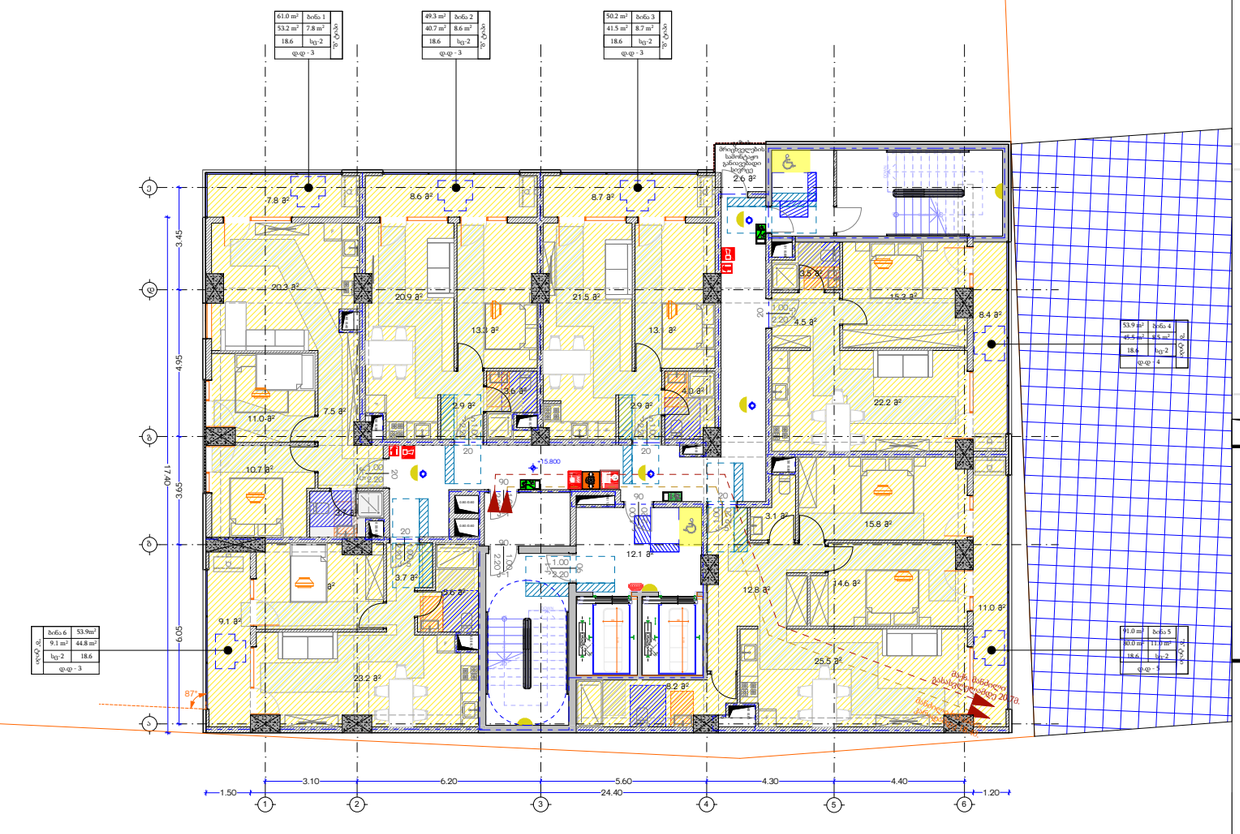

შპს „თაშჰაბ“
ს/კ: 406265410
მის: ქ. თბილისი, კრწანისის რაიონი, კრწანისის ქ. №22/24
ტელ:+(995) 593 49 71 71

TASHUB
Adress: Tbilisi, Krtsanisi St. # 22/24
Tel: +(995) 593 49 71 71

ქ. თბილისი სანდრო ეულის ქუჩა #7-
(ს.კ 01.14.05.007.274)

formati A3
Tbilisi 2022 w
stadia
masštabi
№

VII სართულის გეგმა

მ.1:250

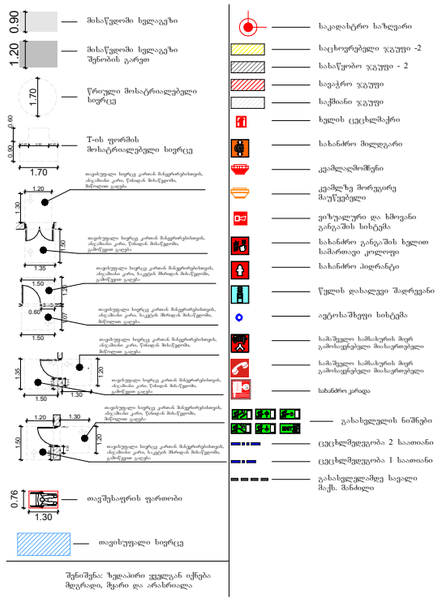

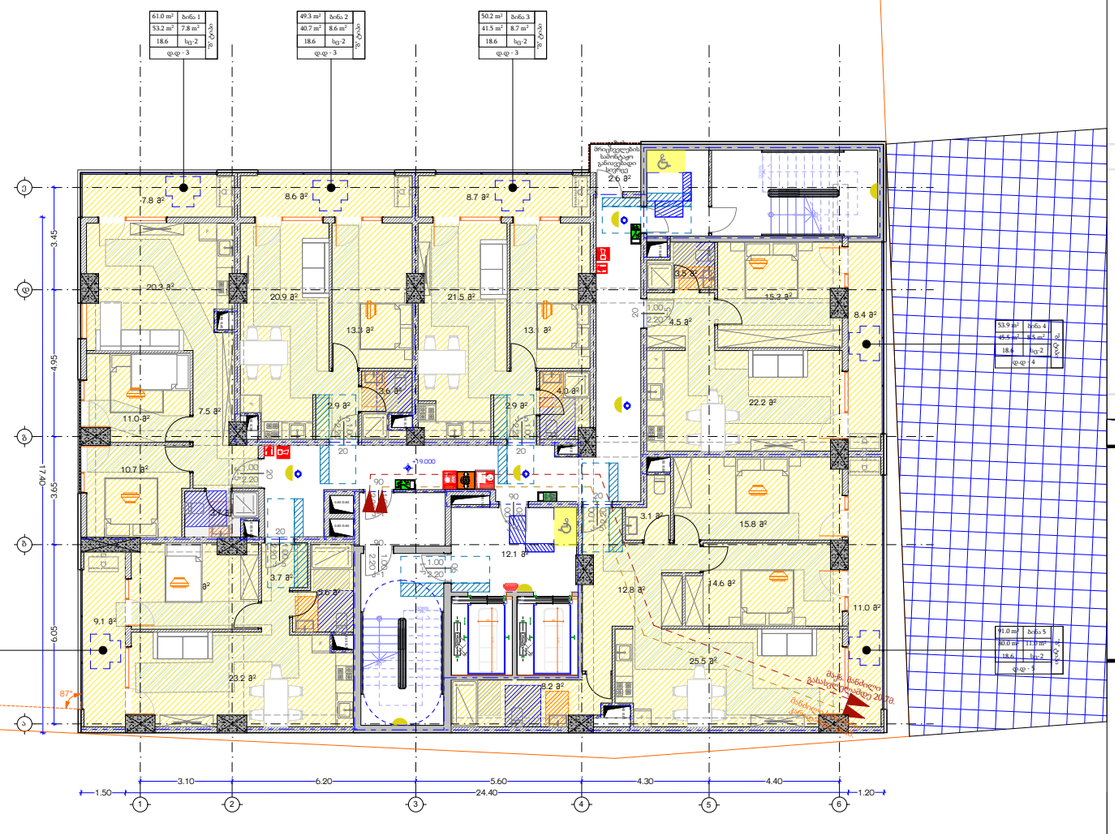

ს/კ: 406265410
მის: ქ. თბილისი, კრწანისის რაიონი, კრწანისის ქ. №22/24
ტელ:+(995) 593 49 71 71

TASHUB
Adress: Tbilisi, Krtsanisi St. # 22/24
Tel: +(995) 593 49 71 71

ქ. თბილისი სანდრო ეულის ქუჩა #7-
(ს.კ 01.14.05.007.274)

formati A3 | Tbilisi 2022 w | stadia | masštabi | N | 1

VIII სართულის გეგმა

მ.1:250

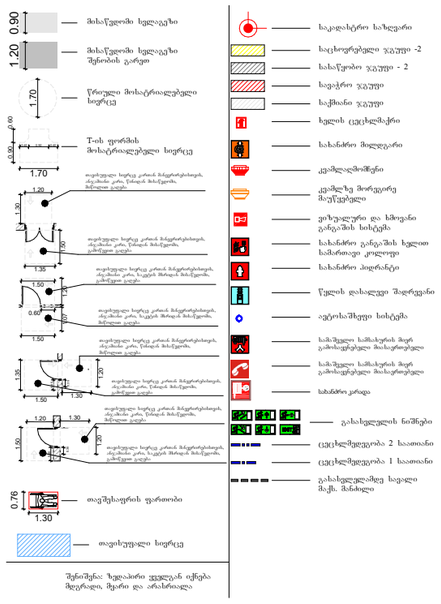

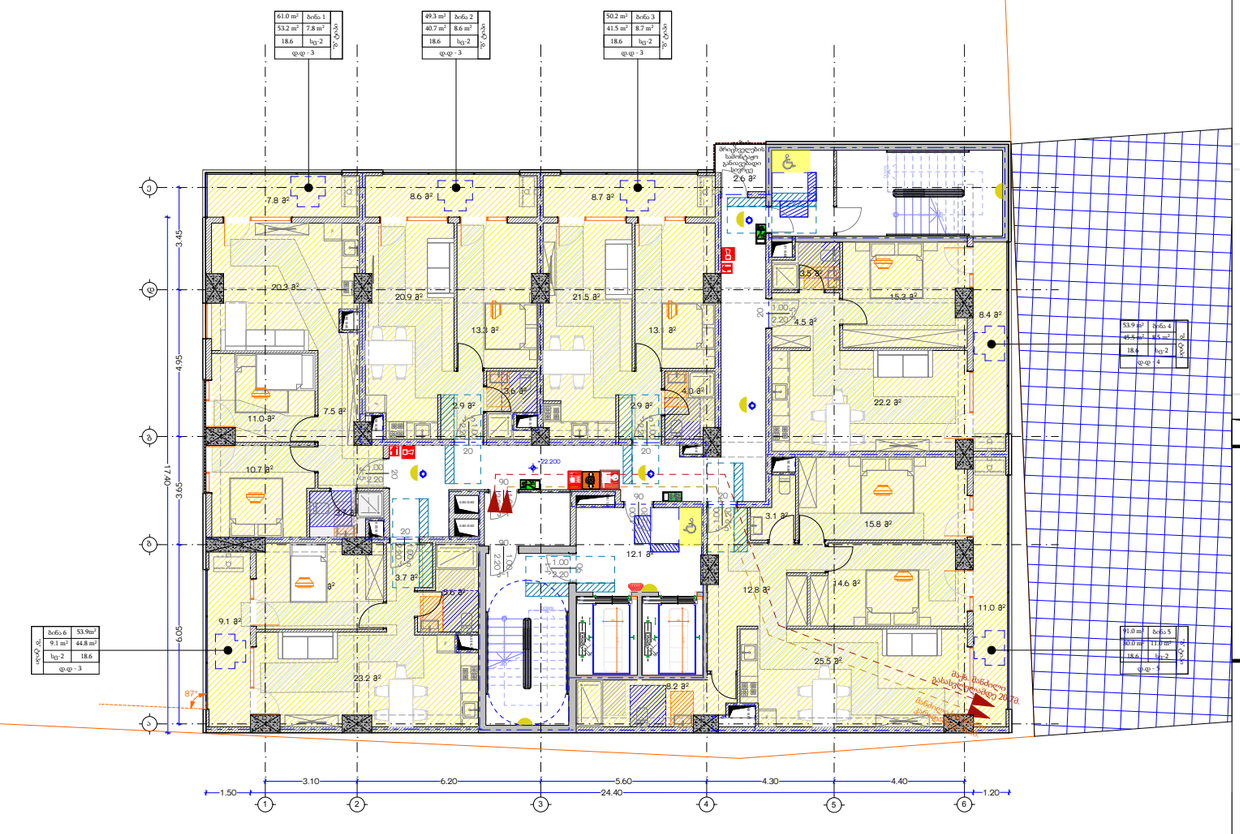

შპს „თაშჰაბი“
ს/კ: 406265410
მის: ქ. თბილისი, კრწანისის რაიონი, კრწანისის ქ. №22/24
ტელ:+(995) 593 49 71 71

TASHUB
Adress: Tbilisi, Krtsanisi St. # 22/24
Tel: +(995) 593 49 71 71

ქ. თბილისი სანდრო ეულის ქუჩა #7-
(ს.კ 01.14.05.007.274)

formati A3 | Tbilisi 2022 w | stadia | masštabi | № | 1

IX სართულის გეგმა

მ.1:250

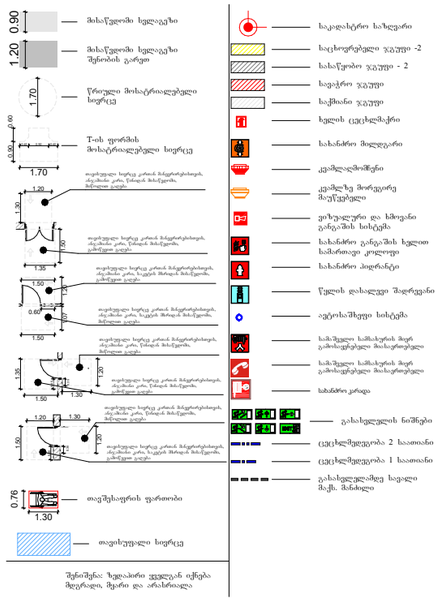

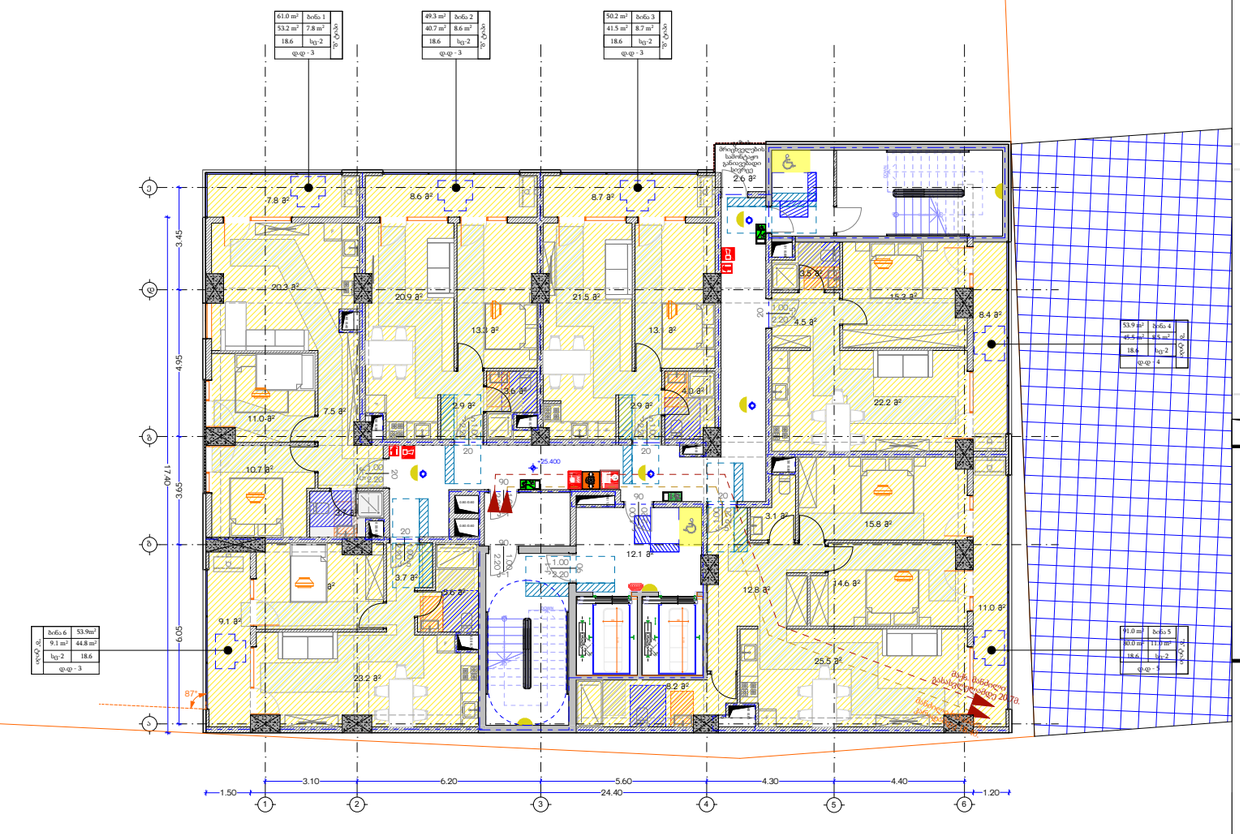

ქ. თბილისი სანდრო ეულის ქუჩა #7-
(ს.კ 01.14.05.007.274)

ტასჰაბი
ს/კ: 406265410
მის: ქ. თბილისი, კრწანისის რაიონი, კრწანისის ქ. №22/24
ტელ:+(995) 593 49 71 71

TASHUB
Adress: Tbilisi, Krtsanisi St. # 22/24
Tel: +(995) 593 49 71 71

formati A3
Tbilisi 2022 w
stadia
masštabi
№

X სართულის გეგმა

მ.1:250

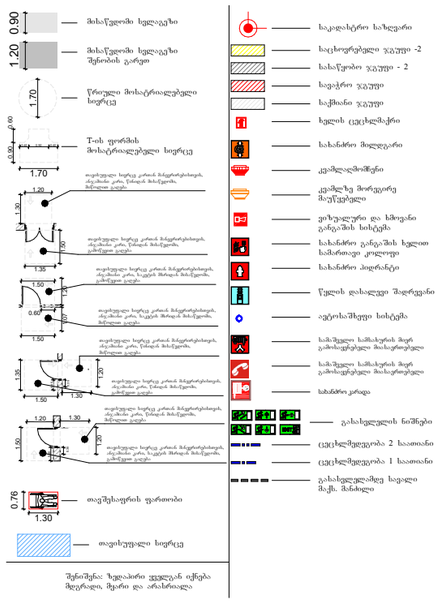

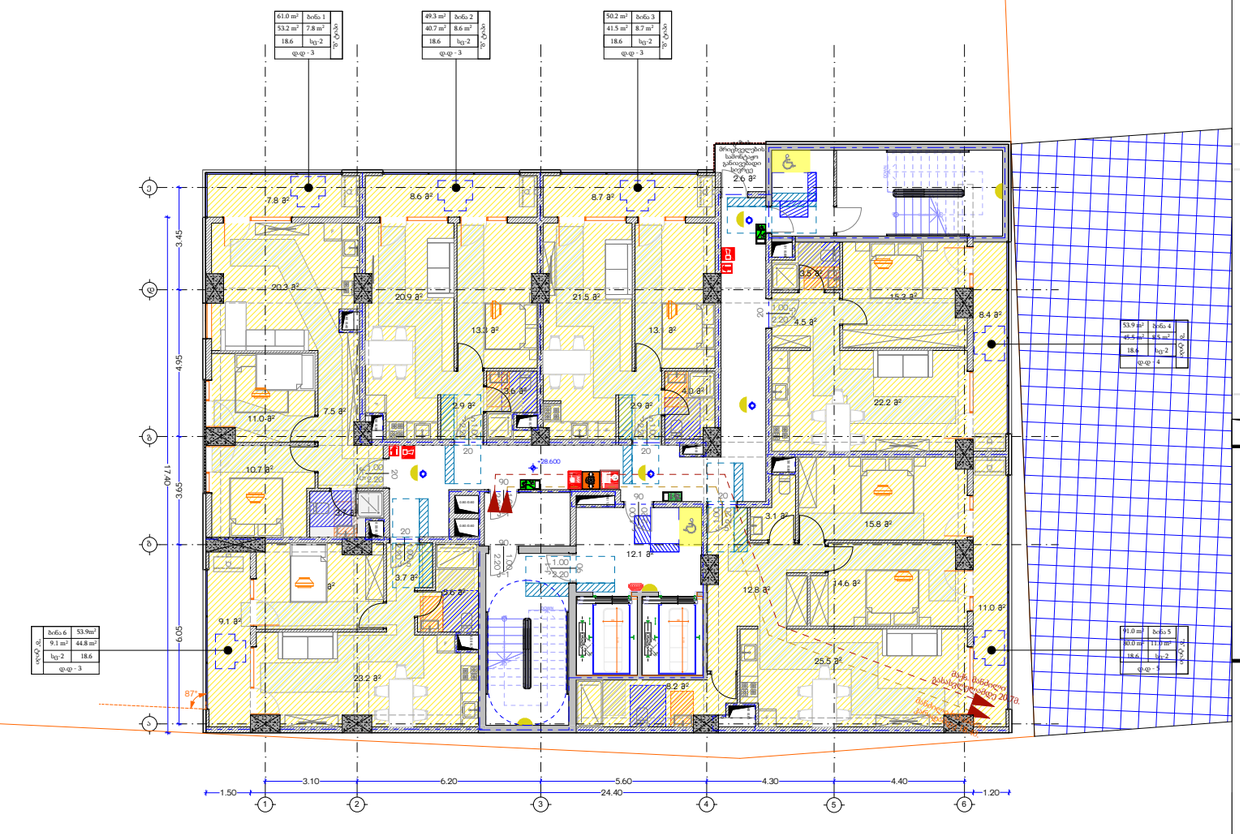

შპს „თაშჰაბ“
ს/კ: 406265410
მის: ქ. თბილისი, კრწანისის რაიონი, კრწანისის ქ. №22/24
ტელ:+(995) 593 49 71 71

TASHUB
Adress: Tbilisi, Krtsanisi St. # 22/24
Tel: +(995) 593 49 71 71

ქ. თბილისი სანდრო ეულის ქუჩა #7-
(ს.კ 01.14.05.007.274)

formati A3 | Tbilisi 2022 w | stadia | N | 1

XI სართულის გეგმა

მ.1:250

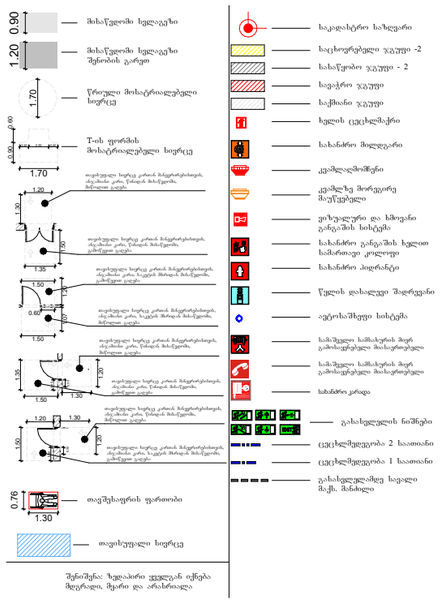

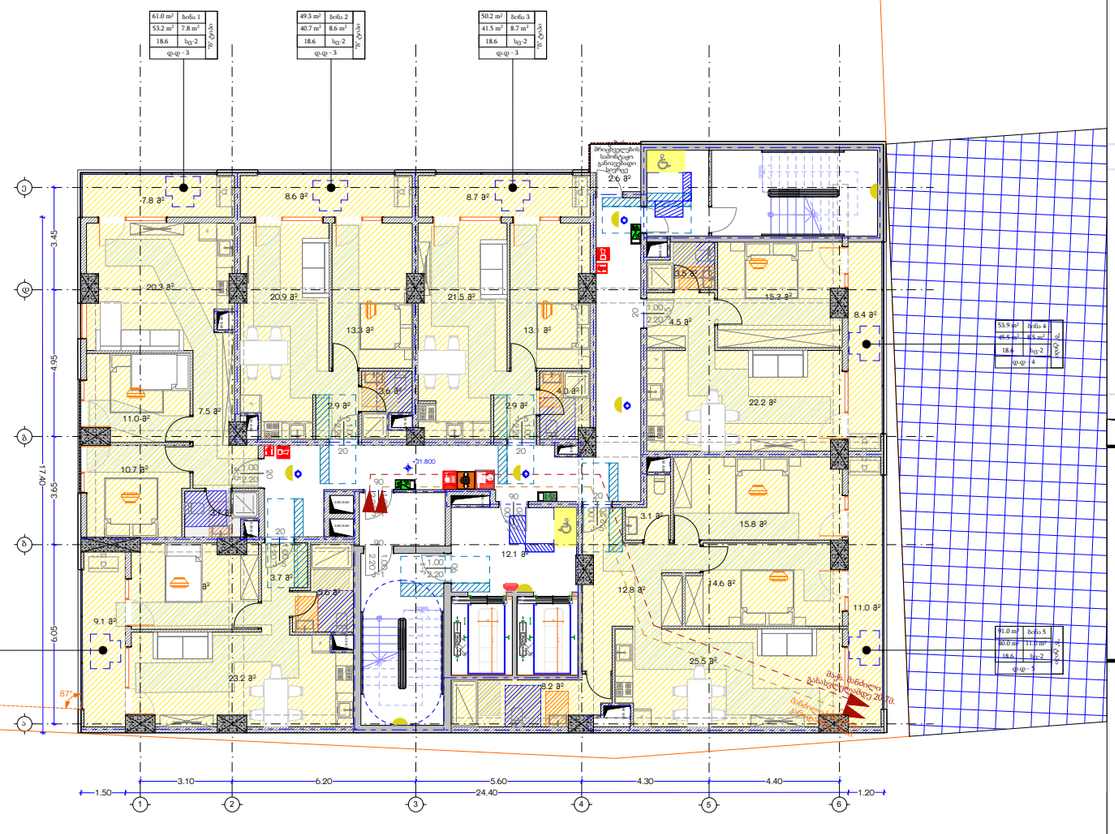

შპს „TASHUB“
ს/კ: 406265410
მის: ქ. თბილისი, კრწანისის რაიონი, კრწანისის ქ. №22/24
ტელ:+(995) 593 49 71 71

TASHUB
Adress: Tbilisi, Krtsanisi St. # 22/24
Tel: +(995) 593 49 71 71

ქ. თბილისი სანდრო ეულის ქუჩა #7-
(ს.კ 01.14.05.007.274)

formati A3 | Tbilisi 2022 w | stadia | masštabi | N | 1

XII სართულის გეგმა

მ.1:250

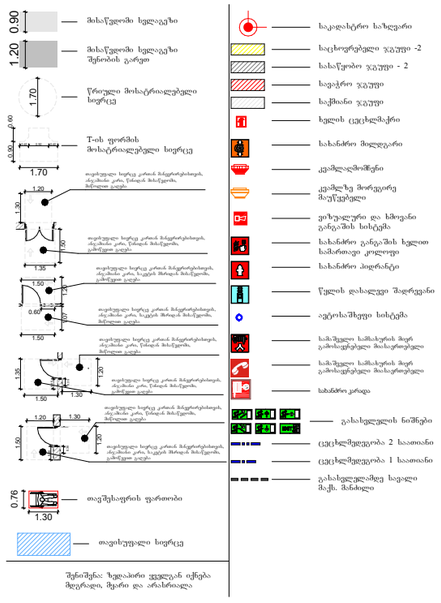

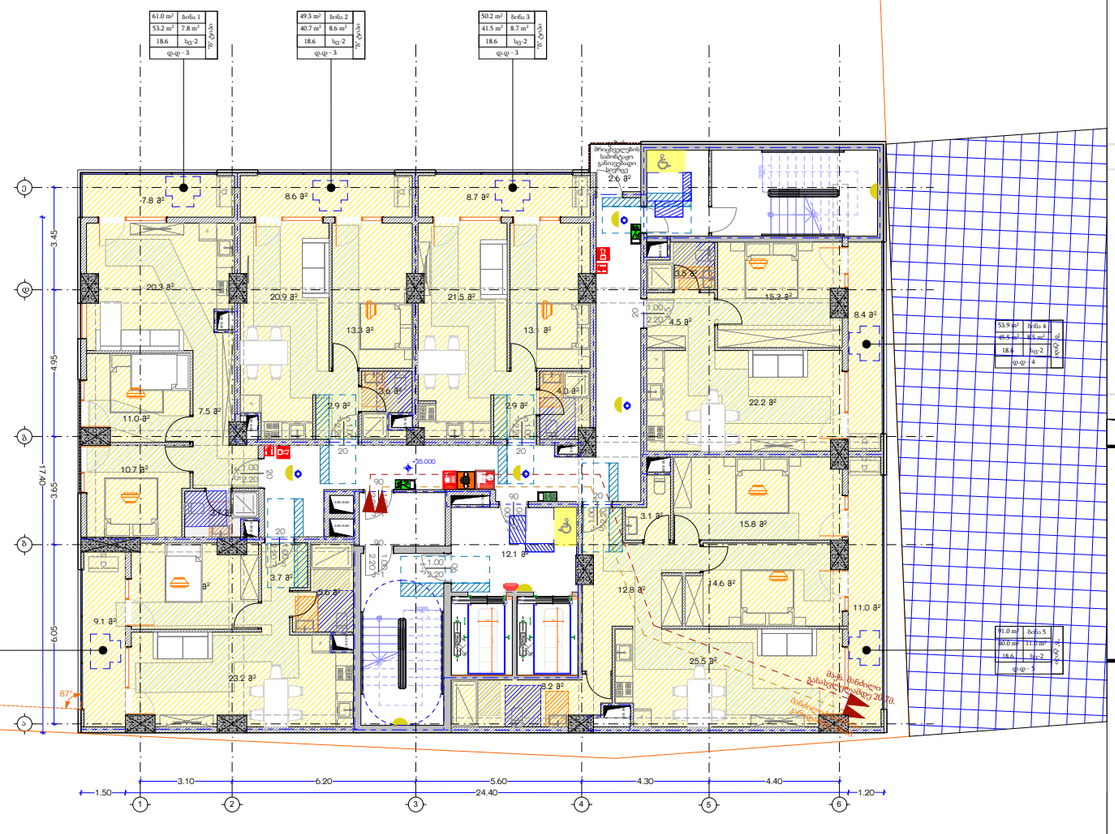

ქ. თბილისი სანდრო ეულის ქუჩა #7-ის (ს.კ 01.14.05.007.274)

ს/კ: 406265410
მის: ქ. თბილისი, კრწანისის რაიონი, კრწანისის ქ. №22/24
ტელ:+(995) 593 49 71 71

TASHUB
Adress: Tbilisi, Krtsanisi St. # 22/24
Tel: +(995) 593 49 71 71

formati A3 | Tbilisi 2022 w | stadia | N

XIII სართულის გეგმა

მ.1:250

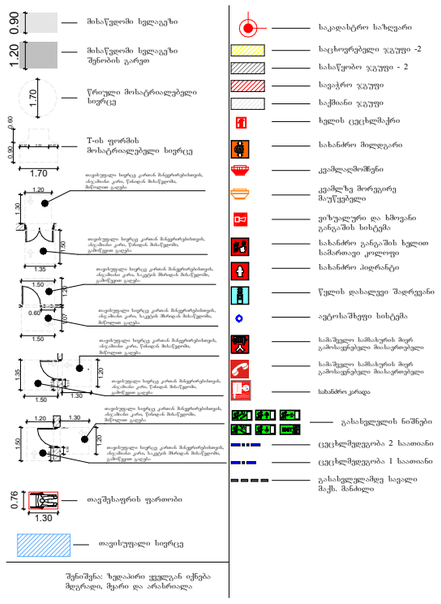

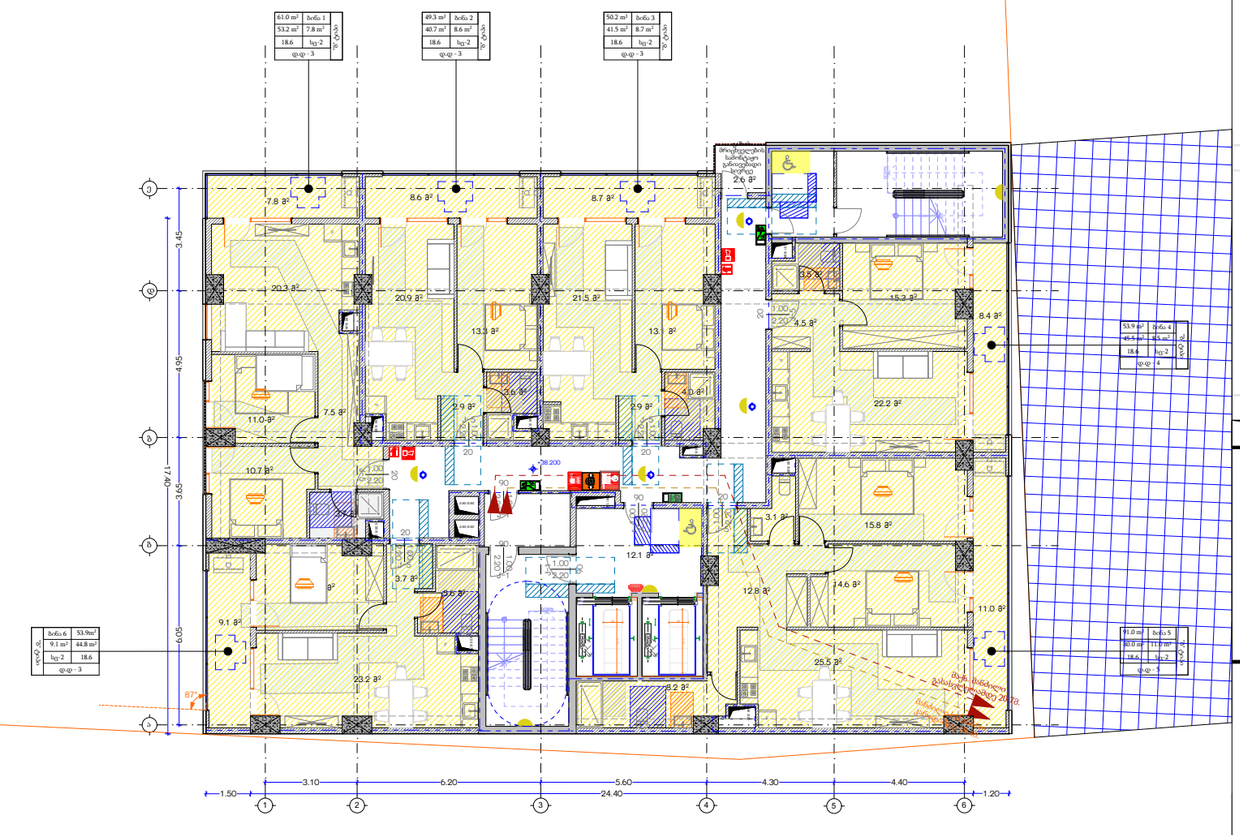

ს/კ: 406265410
მის: ქ. თბილისი, კრწანისის რაიონი, კრწანისის ქ. №22/24
ტელ:+(995) 593 49 71 71

TASHUB
Adress: Tbilisi, Krtsanisi St. # 22/24
Tel: +(995) 593 49 71 71

ქ. თბილისი სანდრო ეულის ქუჩა #7-ის (ს.კ 01.14.05.007.274)

formati A3 | Tbilisi 2022 w | stadia | masštabi | N | 1

XIV სართულის გეგმა

მ.1:250

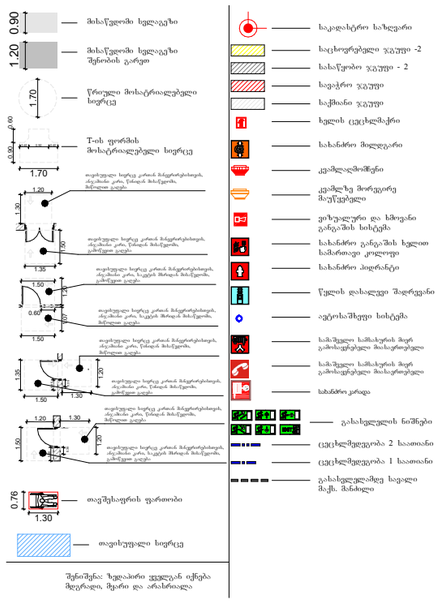

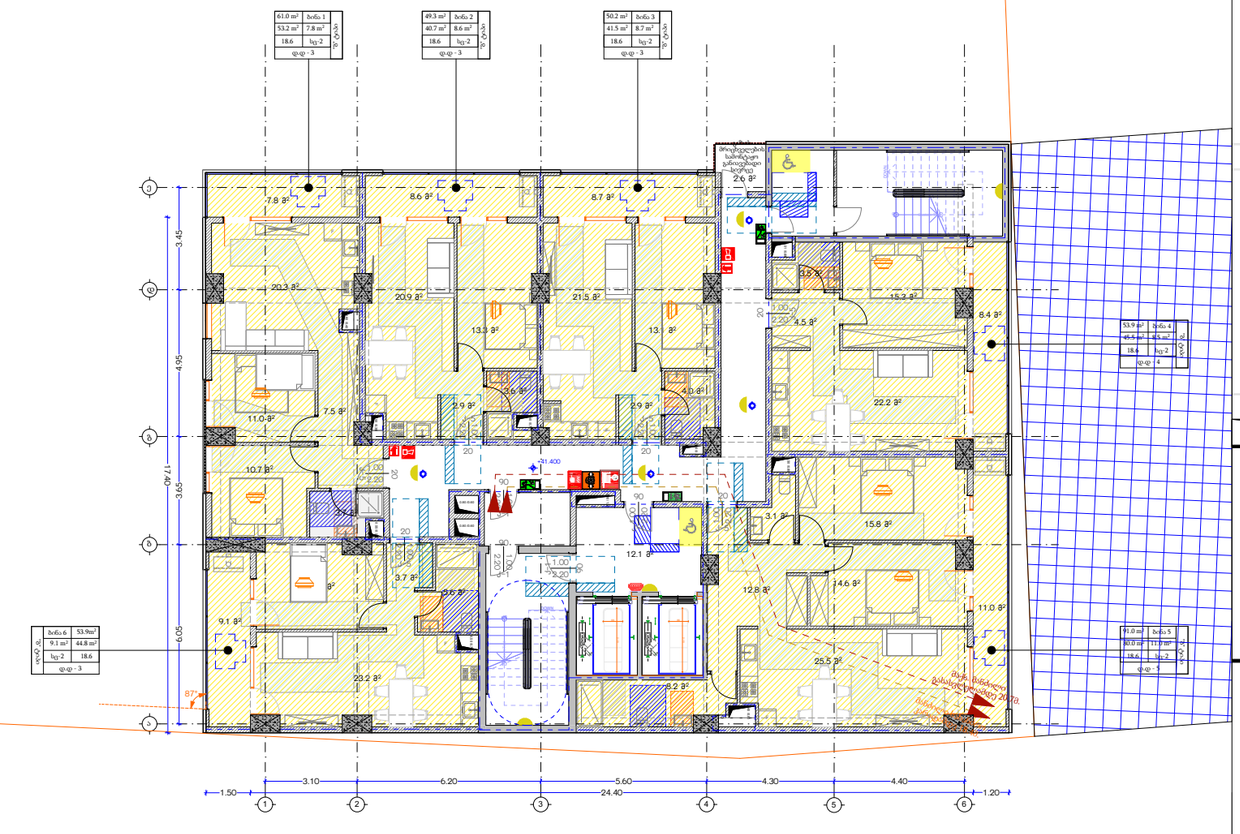

ს/კ: 406265410
მის: ქ. თბილისი, კრწანისის რაიონი, კრწანისის ქ. №22/24
ტელ:+(995) 593 49 71 71

TASHUB
Adress: Tbilisi, Krtsanisi St. # 22/24
Tel: +(995) 593 49 71 71

ქ. თბილისი სანდრო ეულის ქუჩა #7-
(ს.კ 01.14.05.007.274)

formati A3 | Tbilisi 2022 w | stadia | masštabi | N | 1

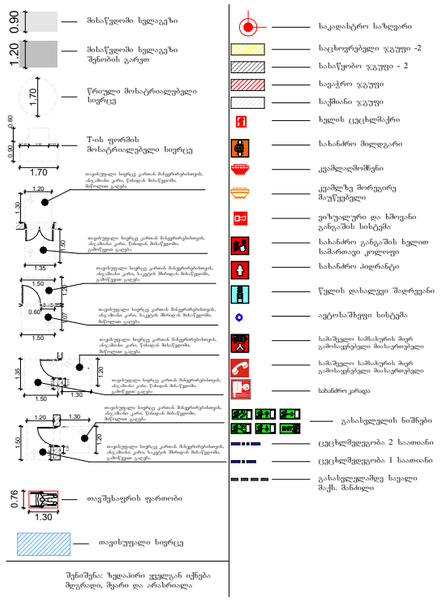

SPublisherVersion 0.0.100.12

შენიშვნა:

ფორმატი

სტადია:

თბილისი

2022 w

მთ.არქიტექტორი

დირექტორი

x. a.

პროექტის დასახელება

პირობითი აღნიშვნები

მასშტაბი

x. a.

გ.ხელმძღვანელი

x. a.

გრგ პროექტის ავტორი
x. a.

არქიტექტორი

x. a.

არქიტექტორი

x. a.

არქიტექტორი

x. a.

ნახაზის სახელწოდება

ს.გიორგაია

tashabi
s/k: 406265410

მის: ქ. თბილისი, კრწანისის რაიონი,

კრწანისის ქ. #22/24

ტელ:+(995) 593 49 71 71

Adress: თბილისი, Krtsanisi შტ. # 22/24

Tel: +(995) 593 49 71 71

3

12.1 m

2

8.4 m

2

8.7 m 8.6 m

2 2

11.0 m

2

7.8 m

2

12.3 m

2

9.1 m

2

8.2 m

2

25.5 m

2

14.6 m

2

15.8 m

2

3.1 m

2

12.8 m

2

11.0 m

2

22.2 m

2

15.3 m

2

3.5 m

2

21.5 m

2

2.9 m

2

4.0 m

2

13.1 m

2

20.9 m

2

2.9 m

2

3.6 m

2

13.3 m

2

20.3 m

2

3.7 m

2

7.5 m

2

10.7 m

2

23.2 m

2

5.6 m

2

3.7 m

2

4.5 m

2

1
2

3

4

5

6

7

8

9

18

17

16

15

14

13

12

11

10

DOWN

UP

Custom Text

1
2
3
4
5
6
7
8

9 10

11

12

13

14

15

16

17

18

DOWN

UPCustom Text

2.20

k-5

1.00
20

2.20 k-51.00
20

2.20 k-51.00
20

f-1

.20 by 6

k-5 2.20 1.00

20

k-5

2.20

1.00

20

k-11.00 2.20

90

k-51.00 2.20

20

k-1 2.20 1.00

90

k-1 2.20 1.00

90

F

F

0.51 /0.69

F

0.30 /0.70

F

0.40 /0.70

0.50 /0.39

F
0.50 /0.70

0.55 /0.50

0.60 /0.40

F

0.50 /0.80

0.40 /0.90

0.80 /0.60

0.80 /0.60

0.30 /1.30

2.15

6

2.15

6

6.05 3.65 4.95 3.45

3.10 6.20 5.60 4.30 4.40

1.50 24.40 1.20

17.40

+44.600

87°

XV სართულის გეგმა მ.1:250

ა

"ბ" ტიპი

61.0 m ბინა 1

2

7.8 m2 53.2 m2

სც-2

დ.დ - 3

18.6
"ბ" ტიპი

49.3 m ბინა 2

2

8.6 m2 40.7 m2

სც-2

დ.დ - 3

18.6

"ბ" ტიპი

91.0 m ბინა 5

2

11.0 m2 80.0 m2

სც-2

დ.დ - 5

18.6
"ბ" ტიპი

ბინა 6 53.9m2

9.1 m2 44.8 m2

სც-2

დ.დ - 3

18.6

"ბ" ტიპი

50.2 m ბინა 3

2

8.7 m2 41.5 m2

სც-2

დ.დ - 3

18.6

"ბ" ტიპი

53.9 m ბინა 4

2

8.5 m2 45.5 m2

სც-2

დ.დ - 4

18.6

ბ

გ

დ

ე

1 2 3 4 5 6

ქ. თბილისი სანდრო ეულის ქუჩა #7-
(ს.კ 01.14.05.007.274)

გაზის
მრიცხველების
სამონტაჟო
განიავებადი
სივრცე
2.6 m

2

0.90

1.70

0.76
1.30

1.20

1.70

0.90 0.60

0.40 0.90 0.40

1.50

1.35

1.30

1.20

1.20 1.07

1.50

1.50

0.60

1.50 1.30

1.35

1.20
0.45

0.30

1.20 1.30

1.20

1.50
0.60

0.30

თავისუფალი სივრცე კართან მანევრირებისთვის,
ანჯამიანი კარი, წინიდან მისაწვდომი,
მიწოლით გაღება

თავისუფალი სივრცე კართან მანევრირებისთვის,
ანჯამიანი კარი, წინიდან მისაწვდომი,
გამოწევით გაღება

თავისუფალი სივრცე კართან მანევრირებისთვის,
ანჯამიანი კარი, საკეტის მხრიდან მისაწვდომი,
მიწოლით გაღება

თავისუფალი სივრცე კართან მანევრირებისთვის,
ანჯამიანი კარი, საკეტის მხრიდან მისაწვდომი,
გამოწევით გაღება

თავისუფალი სივრცე კართან მანევრირებისთვის,
ანჯამიანი კარი, წინიდან მისაწვდომი,
მიწოლით გაღება

თავისუფალი სივრცე კართან მანევრირებისთვის,
ანჯამიანი კარი, წინიდან მისაწვდომი,
გამოწევით გაღება

თავისუფალი სივრცე კართან მანევრირებისთვის,
ანჯამიანი კარი, წინიდან მისაწვდომი,
მიწოლით გაღება

თავისუფალი სივრცე კართან მანევრირებისთვის,
ანჯამიანი კარი, საკეტის მხრიდან მისაწვდომი,
გამოწევით გაღება

სასაწყობო ჯგუფი - 2

სავაჭრო ჯგუფი

საცხოვრებელი ჯგუფი -2

საკადასტრო საზღვარი

ხელის ცეცხლმაქრი

სახანძრო მილდგარი

კვამლაღმომჩენი

ვიზუალური და ხმოვანი
განგაშის სისტემა

სახანძრო განგაშის ხელით
სამართავი კოლოფი

სახანძრო ჰიდრანტი

წყლის დასალევი შადრევანი

ავტოსაშხეფი სისტემა

გასასვლელის ნიშნები

ცეცხლმედეგობა 2 საათიანი

ცეცხლმედეგობა 1 საათიანი

გასასვლელამდე სავალი
მაქს. მანძილი

სამაშველო სამსახურის მიერ
გამოსაყენებელი მიასაერთებელი

კვამლზე მორეგირე
მაუწყებელი

საქმიანი ჯგუფი

სამაშველო სამსახურის მიერ
გამოსაყენებელი მიასაერთებელი

მისაწვდომი სვლაგეზი

წრიული მოსატრიალებელი
სივრცე

თავშესაფრის ფართობი

მისაწვდომი სვლაგეზი
შენობის გარეთ

თ-ის ფორმის
მოსატრიალებელი სივრცე

შენიშვნა: ზედაპირი ყველგან იქნება
მდგრადი, მყარი და არასრიალა

თავისუფალი სივრცე

k-1 2.20

1.00
90

გათბობა-კონდიცირება

გათბობა-კონდიცირება

გათბობა-კონდიცირება

გათბობა-კონდიცირება

სახანძრო კარადა

მანძილი სახანძრო

კარადამდე 18.4მ.

გათბობა-კონდიცირება

მაქს.

გასასვლელამდე

მანძილი
20.7მ.

გათბობა-კონდიცირება

XVI სართულის გეგმა

მ.1:250

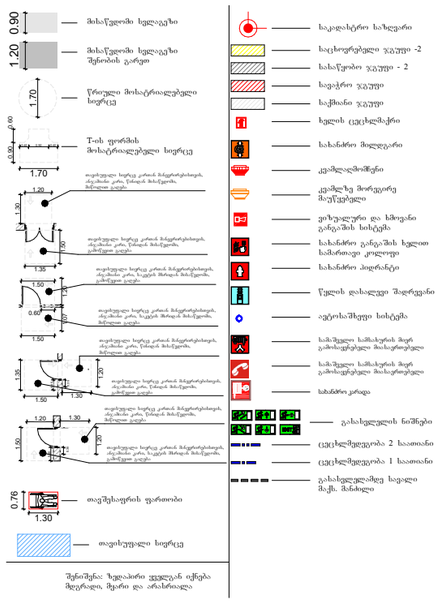

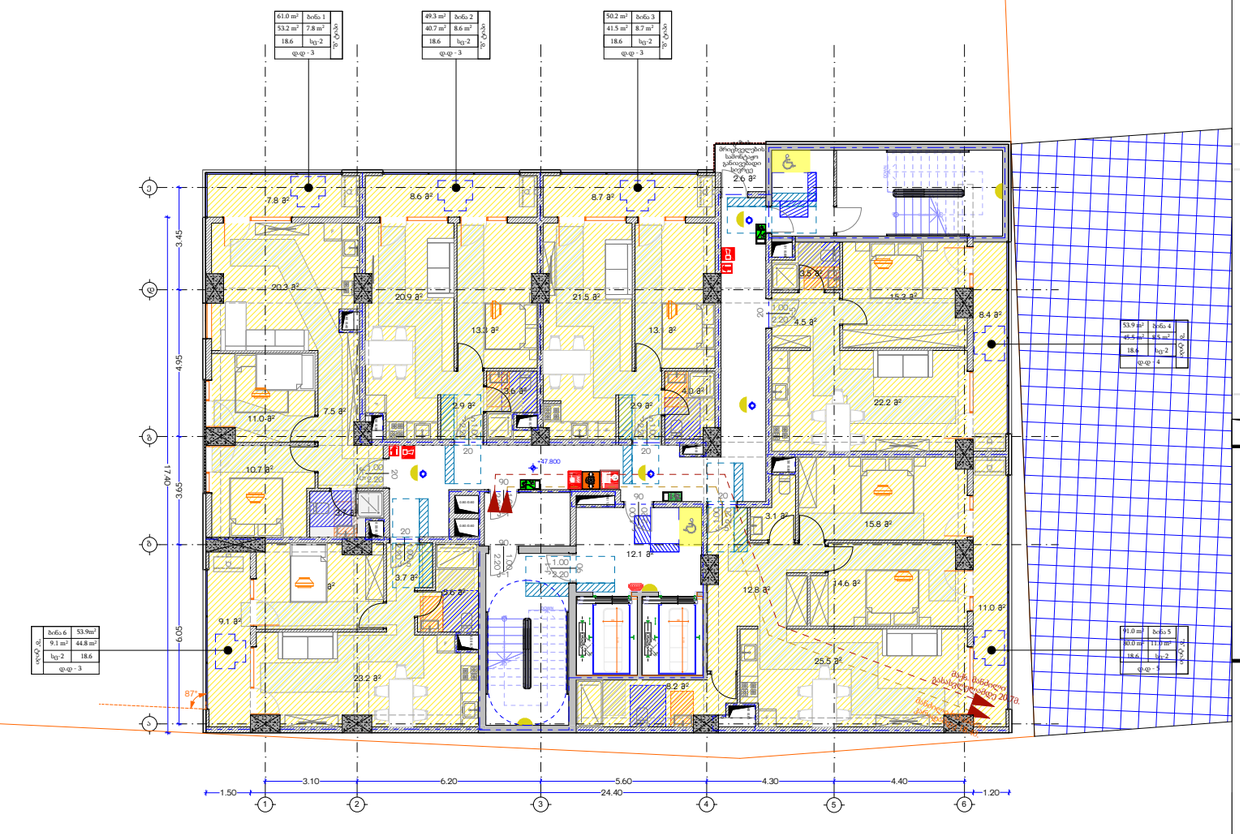

ს/კ: 406265410
მის: ქ. თბილისი, კრწანისის რაიონი, კრწანისის ქ. №22/24
ტელ:+(995) 593 49 71 71

TASHUB
Adress: Tbilisi, Krtsanisi St. # 22/24
Tel: +(995) 593 49 71 71

ქ. თბილისი სანდრო ეულის ქუჩა #7-ის (ს.კ 01.14.05.007.274)

formati A3 | Tbilisi 2022 w | stadia | masštabi | N | 1

XVII სართულის გეგმა

მ.1:250

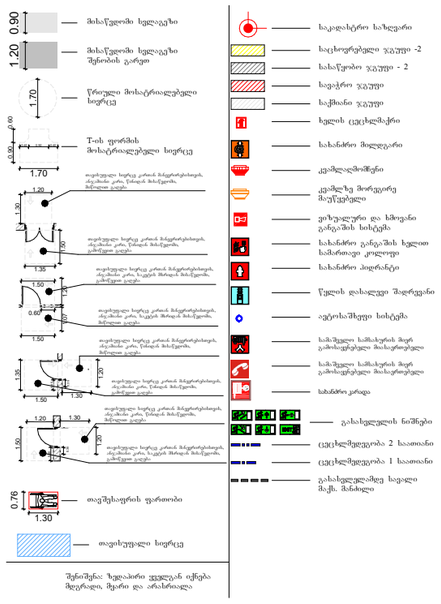

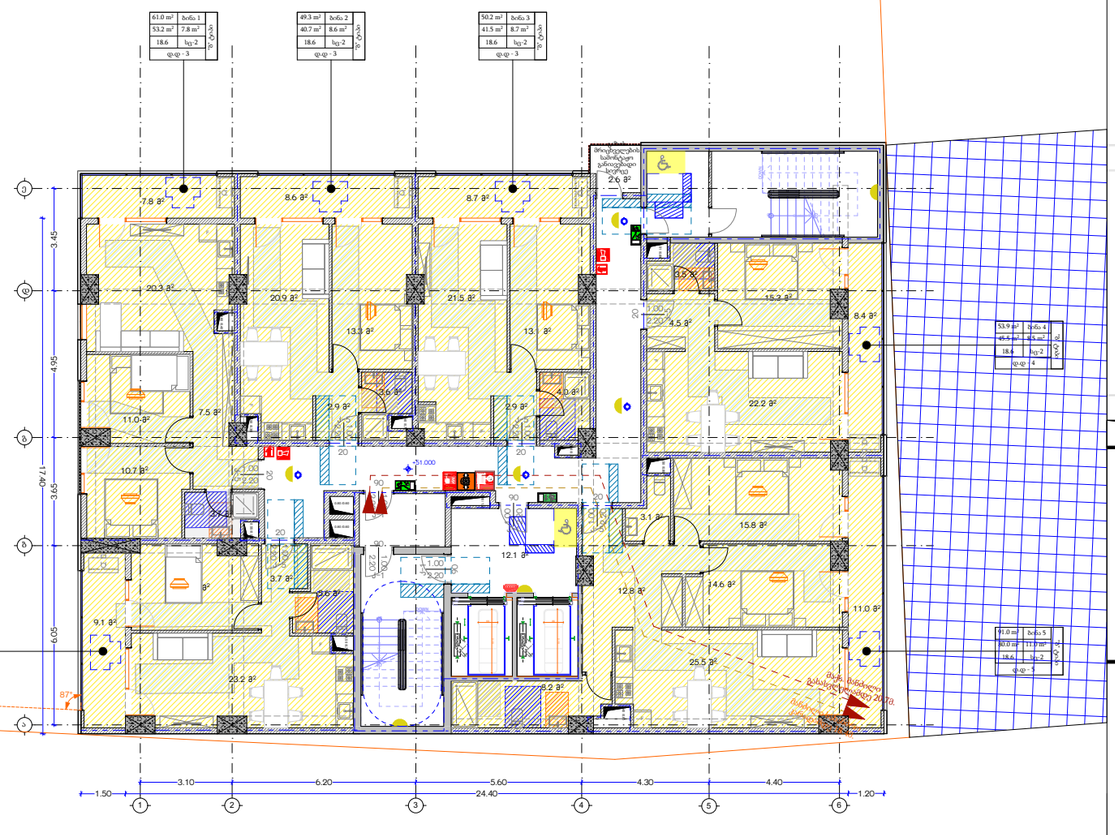

შპს „თაშჰაბ“
ს/კ: 406265410
მის: ქ. თბილისი, კრწანისის რაიონი, კრწანისის ქ. №22/24
ტელ:+(995) 593 49 71 71

TASHUB
Adress: Tbilisi, Krtsanisi St. # 22/24
Tel: +(995) 593 49 71 71

ქ. თბილისი სანდრო ეულის ქუჩა #7-ში (ს.კ 01.14.05.007.274)

formati A3 | Tbilisi 2022 w | stadia | masštabi | N | 1

XVIII სართულის გეგმა

მ.1:250

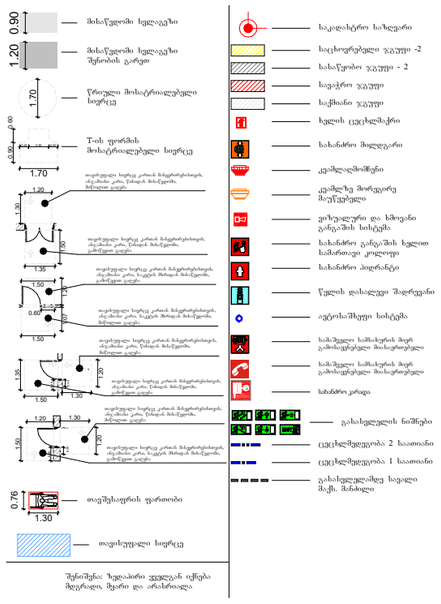

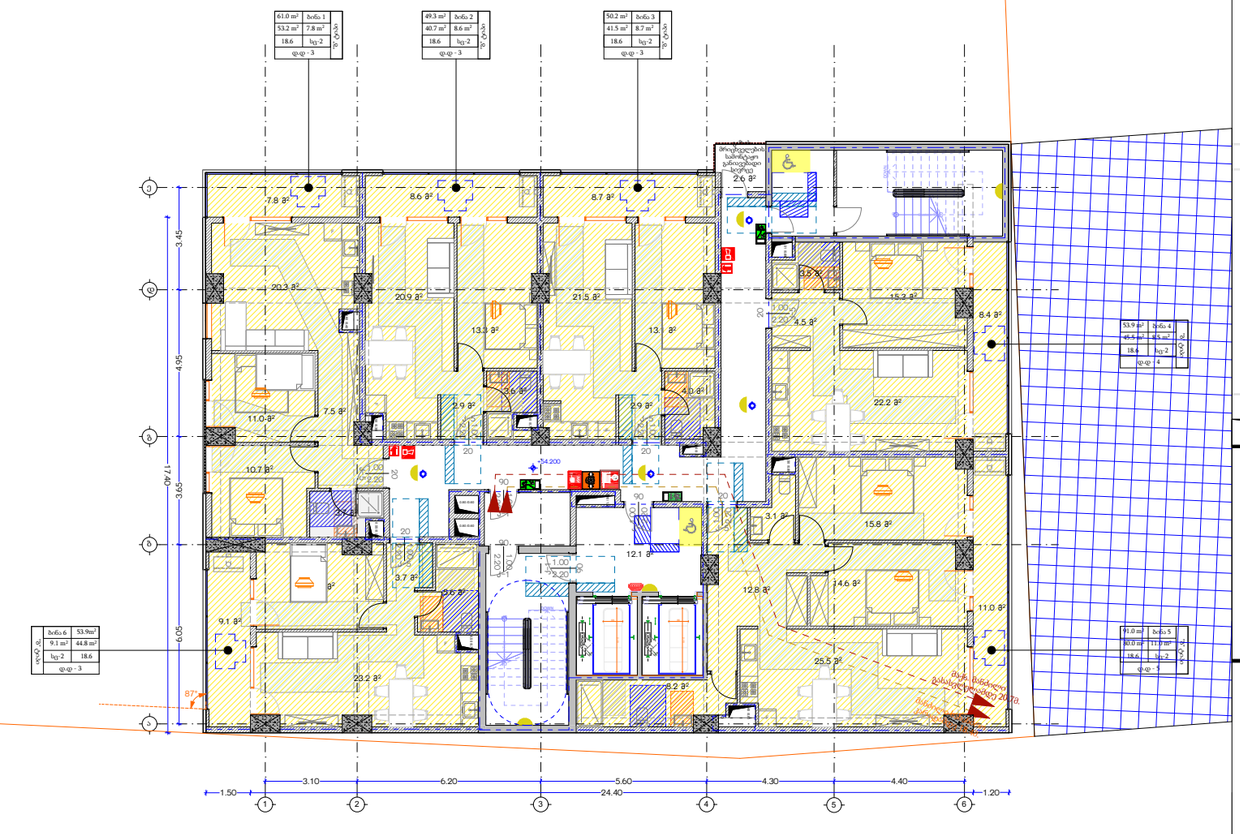

შპს: ტაშჰაბი
ს/კ: 406265410
მის: ქ. თბილისი, კრწანისის რაიონი, კრწანისის ქ. №22/24
ტელ:+(995) 593 49 71 71

TASHUB
Adress: Tbilisi, Krtsanisi St. # 22/24
Tel: +(995) 593 49 71 71

ქ. თბილისი სანდრო ეულის ქუჩა #7-
(ს.კ 01.14.05.007.274)

formati A3 | Tbilisi 2022 w | stadia | masštabi | N | 1

IXX სართულის გეგმა

მ.1:250

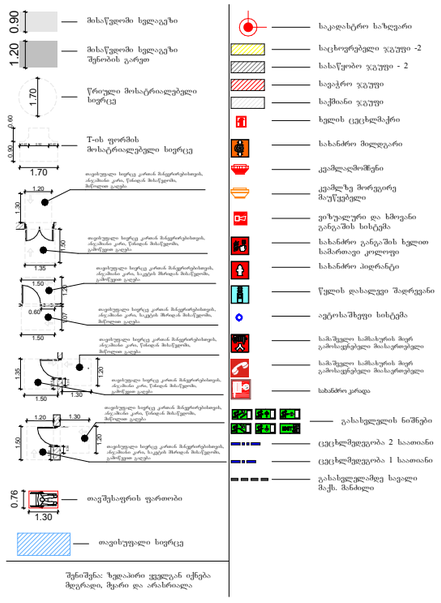

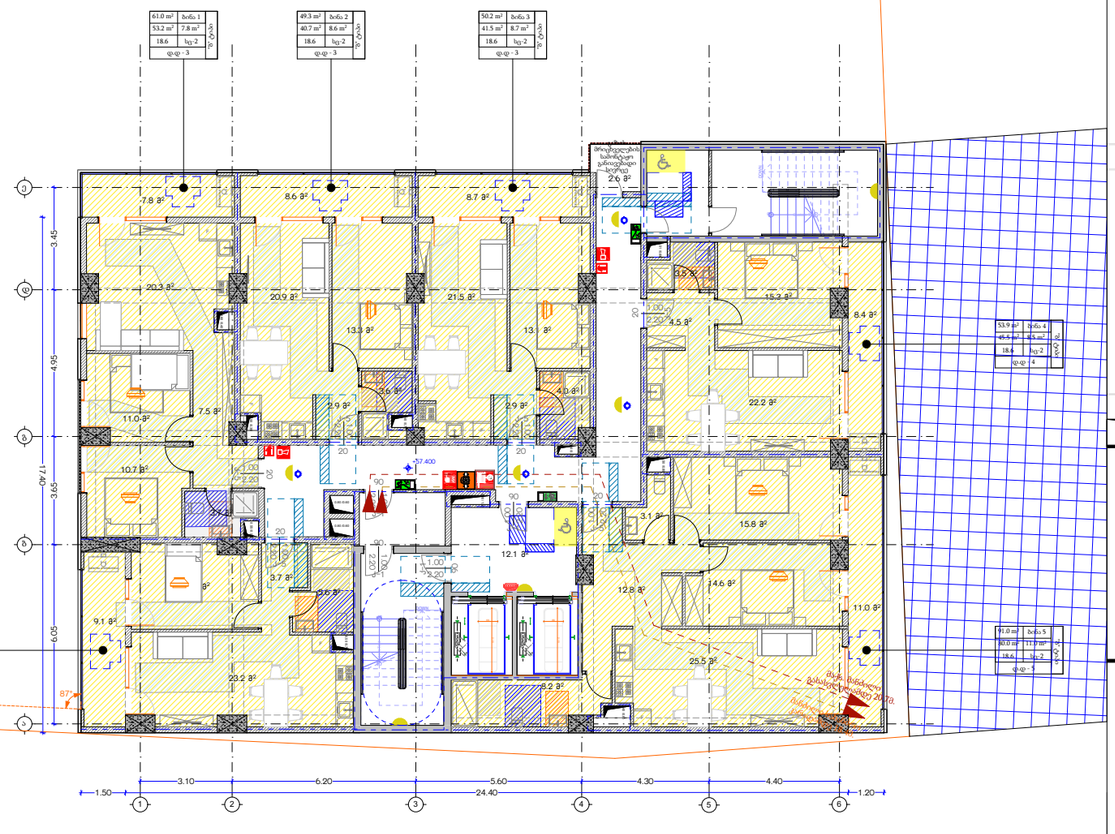

ᲡᲡᲯᲐᲖ

ს/კ: 406265410

მის: ქ. თბილისი, კრწანისის რაიონი, კრწანისის ქ. №22/24

ტელ:+(995) 593 49 71 71

TASHUB

Adress: Tbilisi, Krtsanisi St. # 22/24

Tel: +(995) 593 49 71 71

ქ. თბილისი სანდრო ეულის ქუჩა #7-
(ს.კ 01.14.05.007.274)

XX სართულის გეგმა

მ.1:250

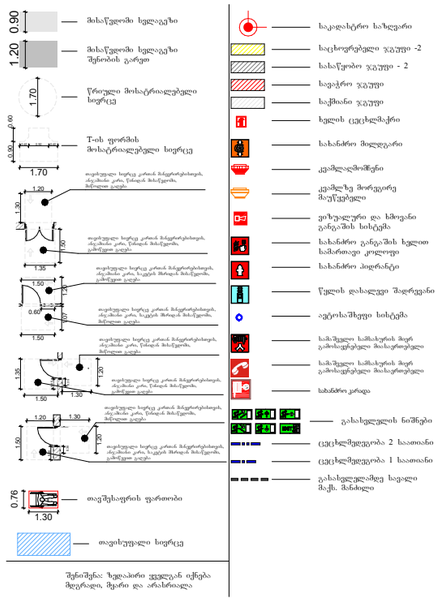

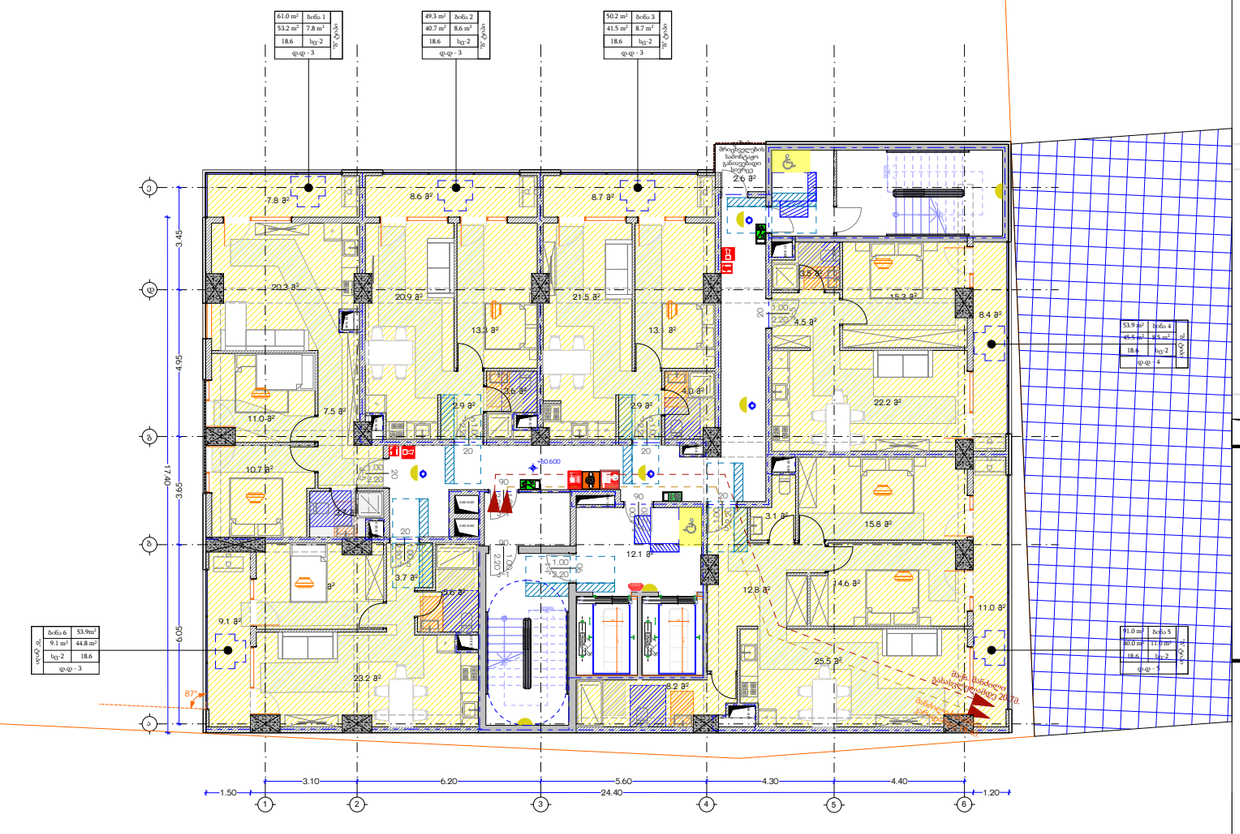

ქ. თბილისი სანდრო ეულის ქუჩა #7-
(ს.კ 01.14.05.007.274)

შპს "TASHUB"
ს/კ: 406265410
მის: ქ. თბილისი, კრწანისის რაიონი, კრწანისის ქ. №22/24
ტელ:+(995) 593 49 71 71

TASHUB
Adress: Tbilisi, Krtsanisi St. # 22/24
Tel: +(995) 593 49 71 71

formati A3 | Tbilisi 2022 w | stadia | masštabi | N | 1

XXI სართულის გეგმა

მ.1:250

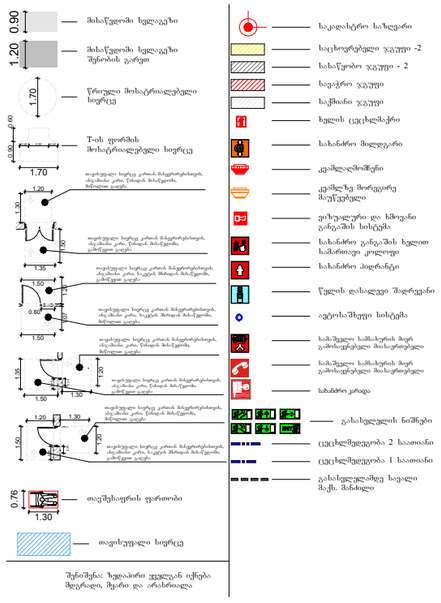

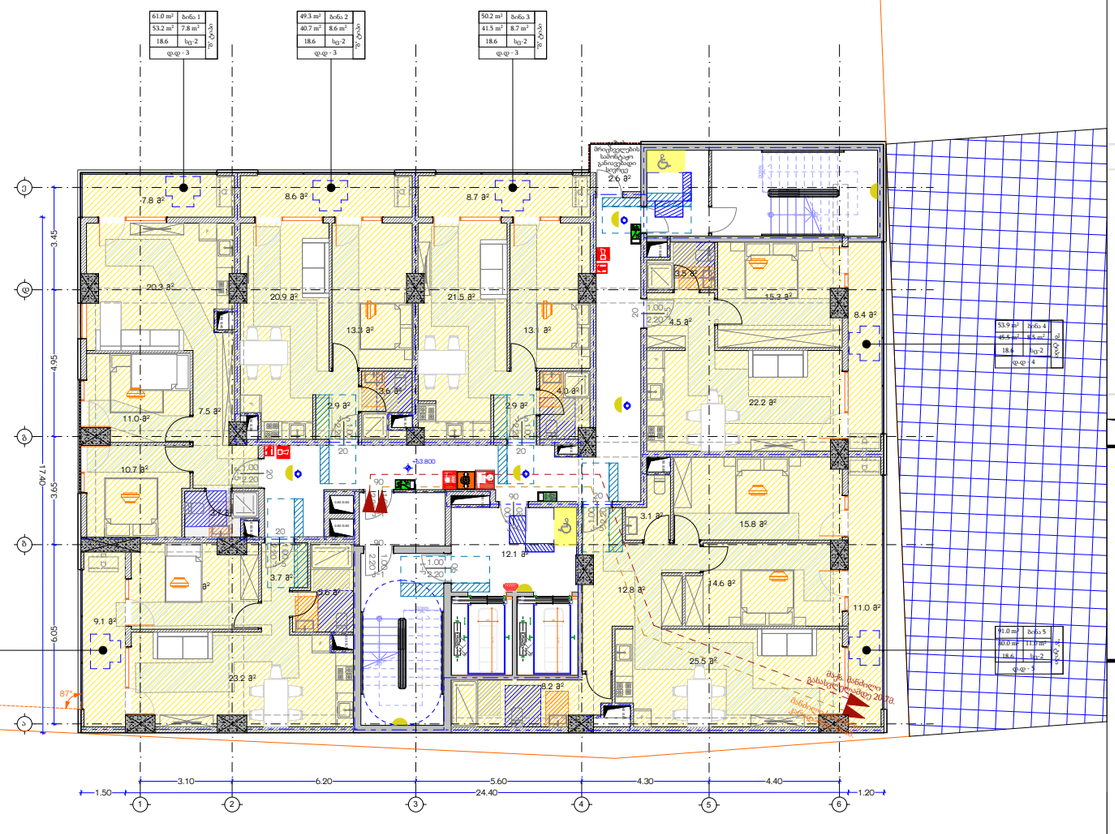

ს/კ: 406265410
მის: ქ. თბილისი, კრწანისის რაიონი, კრწანისის ქ. №22/24
ტელ:+(995) 593 49 71 71

TASHUB
Adress: Tbilisi, Krtsanisi St. # 22/24
Tel: +(995) 593 49 71 71

ქ. თბილისი სანდრო ეულის ქუჩა #7-
(ს.კ 01.14.05.007.274)

Tbilisi
2022 w

XXII სართულის გეგმა

მ.1:250

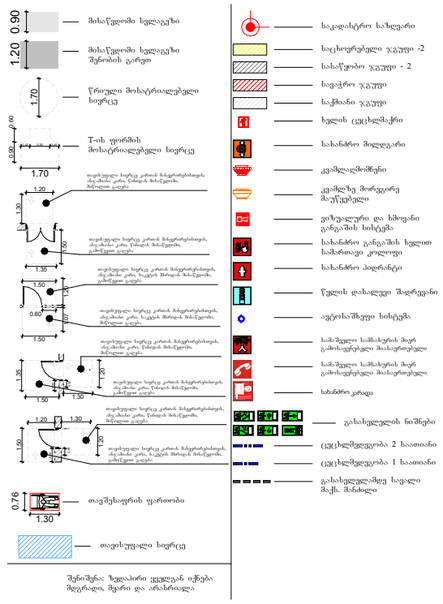

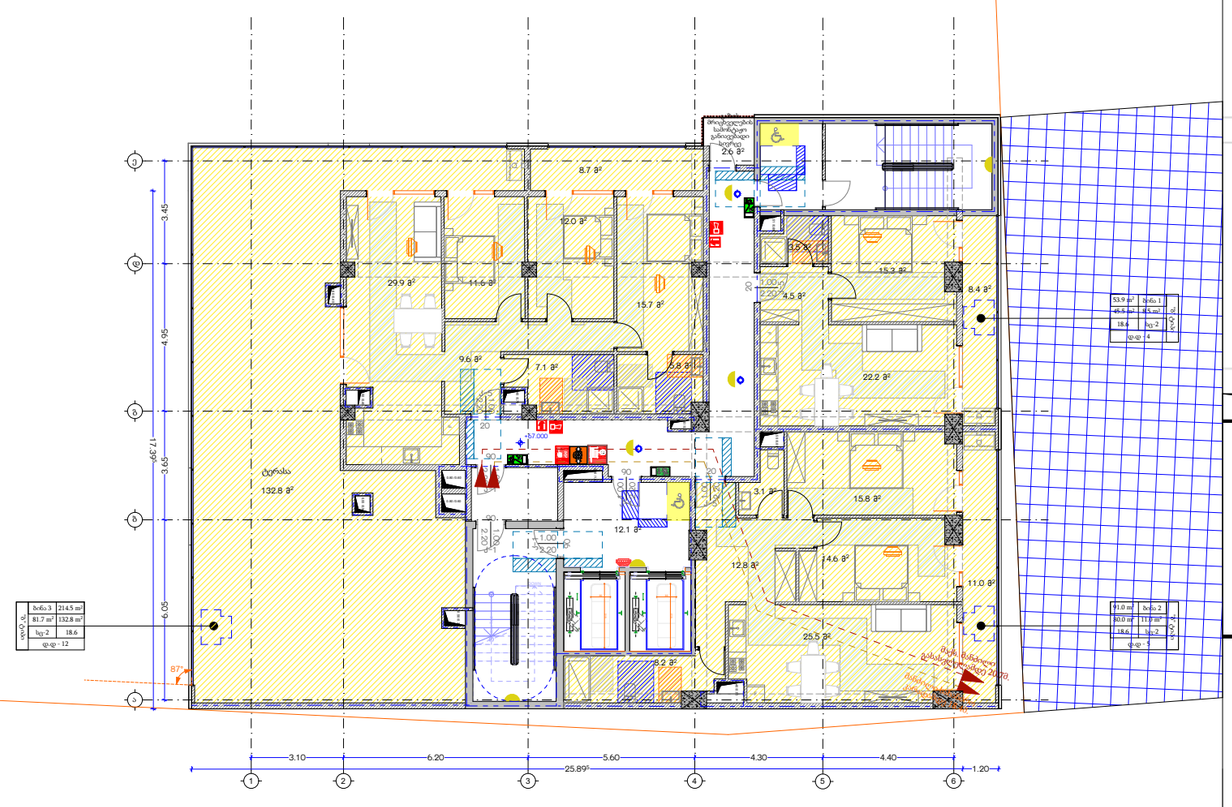

ოპერატორის ვიზირება

ქ. თბილისი სანდრო ეულის ქუჩა #7-
(ს.კ 01.14.05.007.274)

პროექტის ავტორები

ტექნიკური ზედამხედველობა

ზედამხედველობა

ტასჰაბი
ს/კ: 406265410
მის: ქ. თბილისი, კრწანისის რაიონი,
კრწანისის ქ. №22/24
ტელ:+(995) 593 49 71 71

TASHUB
Adress: Tbilisi, Krtsanisi St. # 22/24
Tel: +(995) 593 49 71 71

formati A3 | Tbilisi 2022 w | stadia | masStatu | N: | N | I | grg

ქ. თბილისი სანდრო ეულის ქუჩა #7-
(ს.კ 01.14.05.007.274)

სახურავის გეგმა მ.1:250

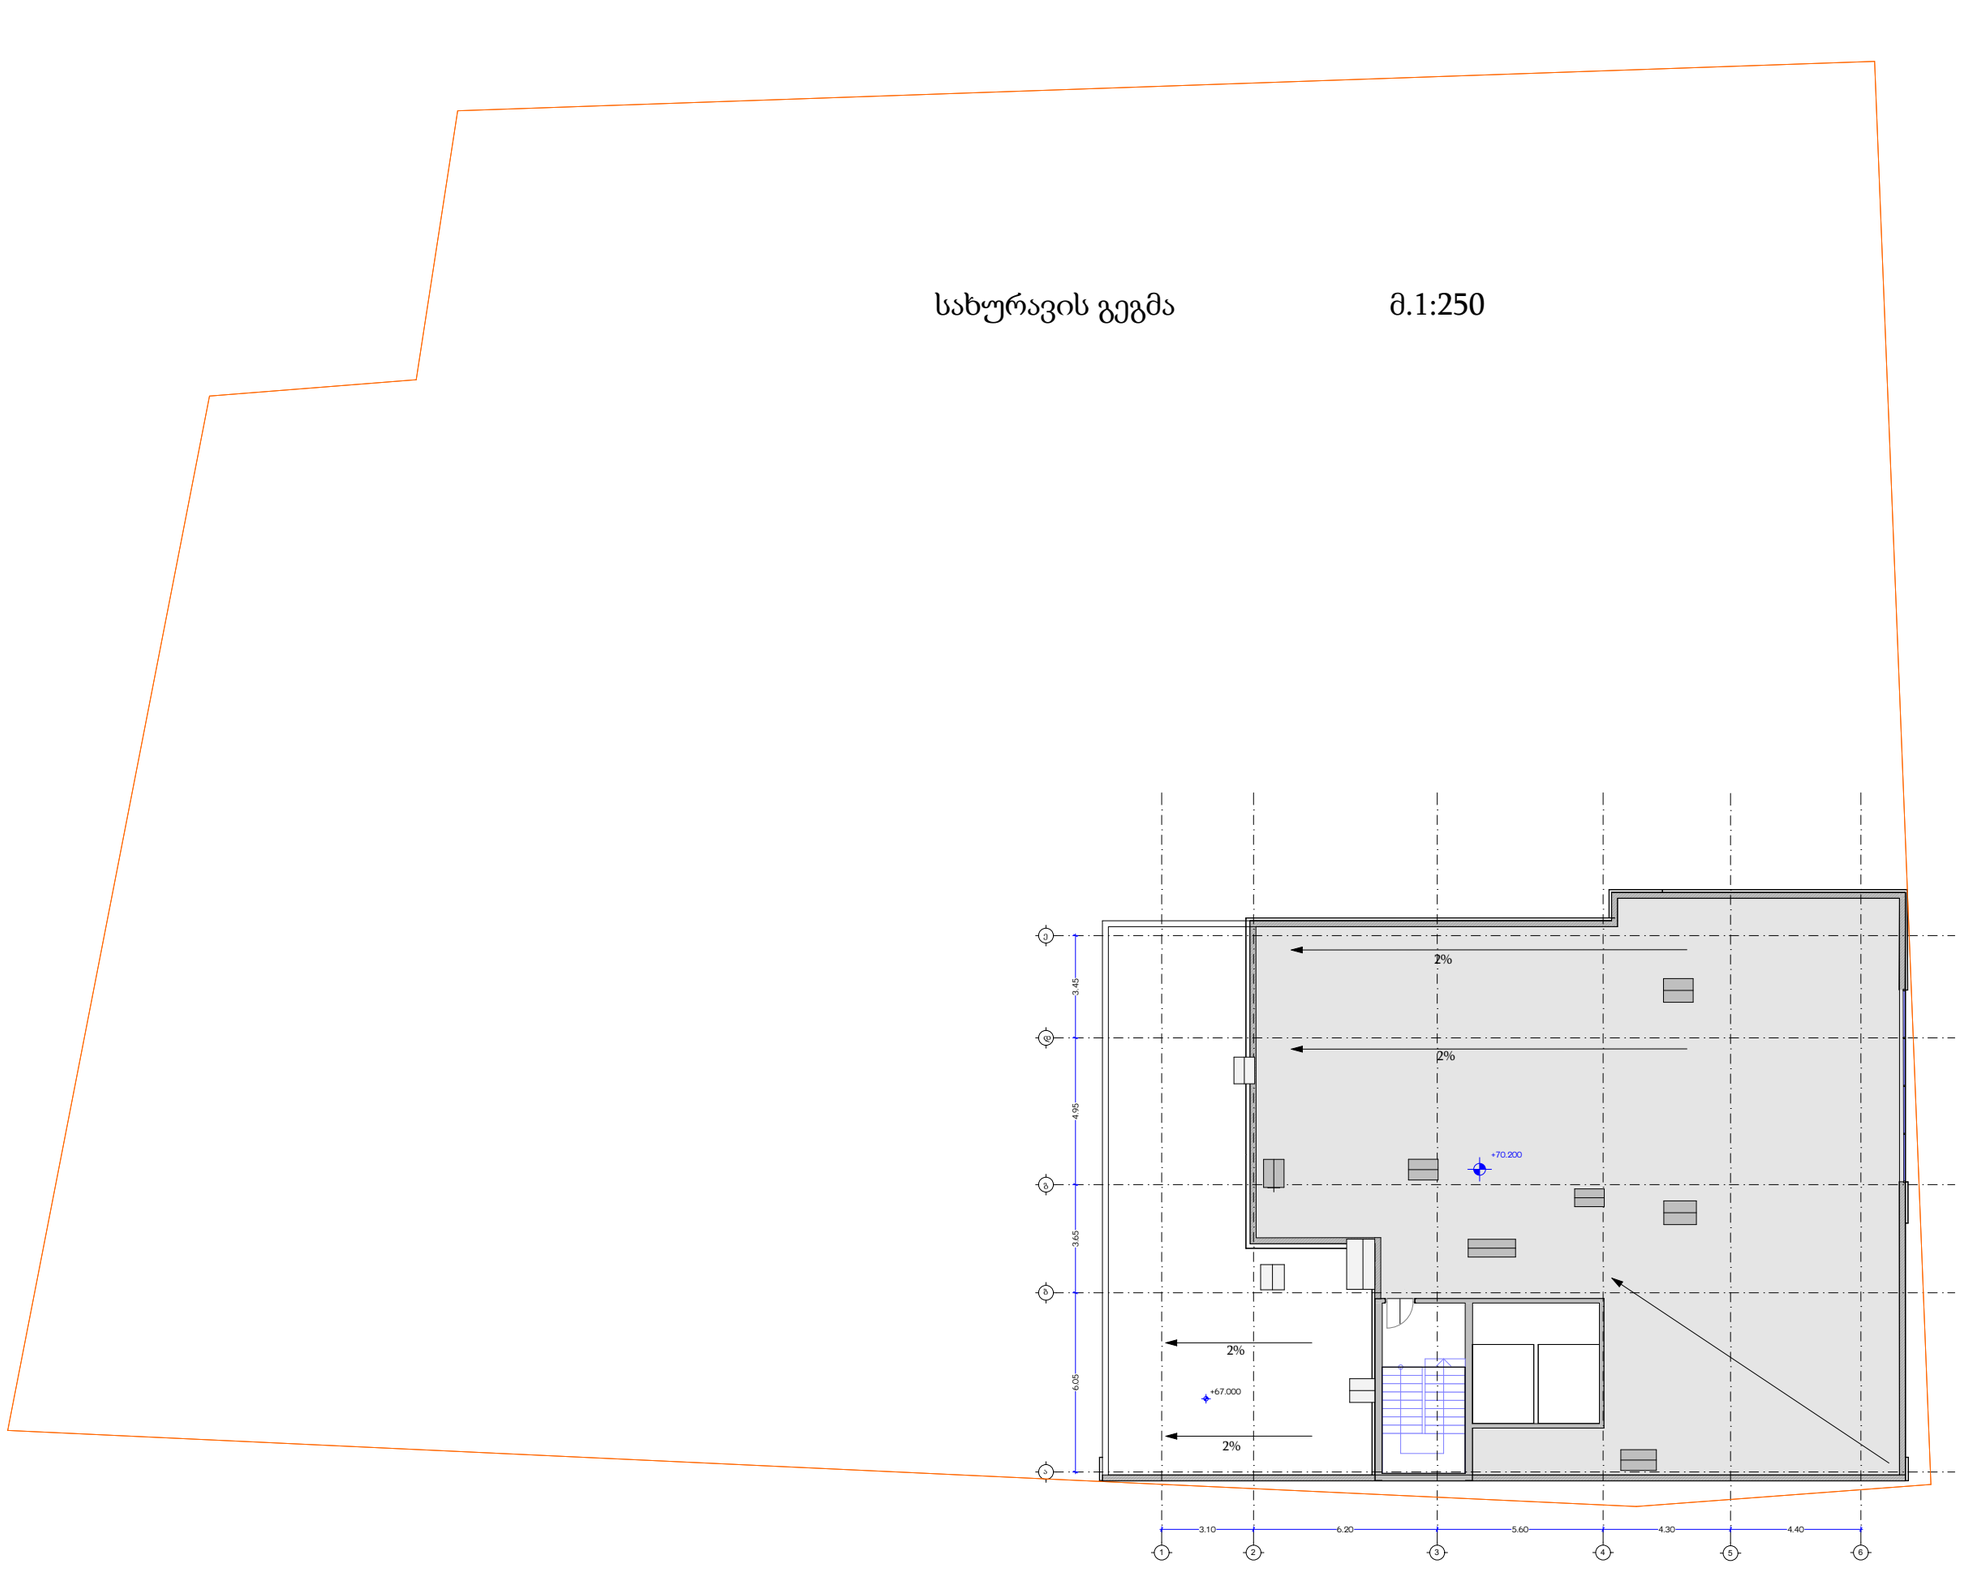

შპს
ს/კ: 406265410
მის: ქ. თბილისი, კრწანისის რაიონი,
კრწანისის ქ. №22/24
ტელ:+(995) 593 49 71 71

TASHUB
Adress: Tbilisi, Krtsanisi St. # 22/24
Tel: +(995) 593 49 71 71

Tbilisi
2022 w
A3

ქ. თბილისი სანდრო ეულის ქუჩა #7-
(ს.კ 01.14.05.007.274)

სახურავის გეგმა მ.1:250

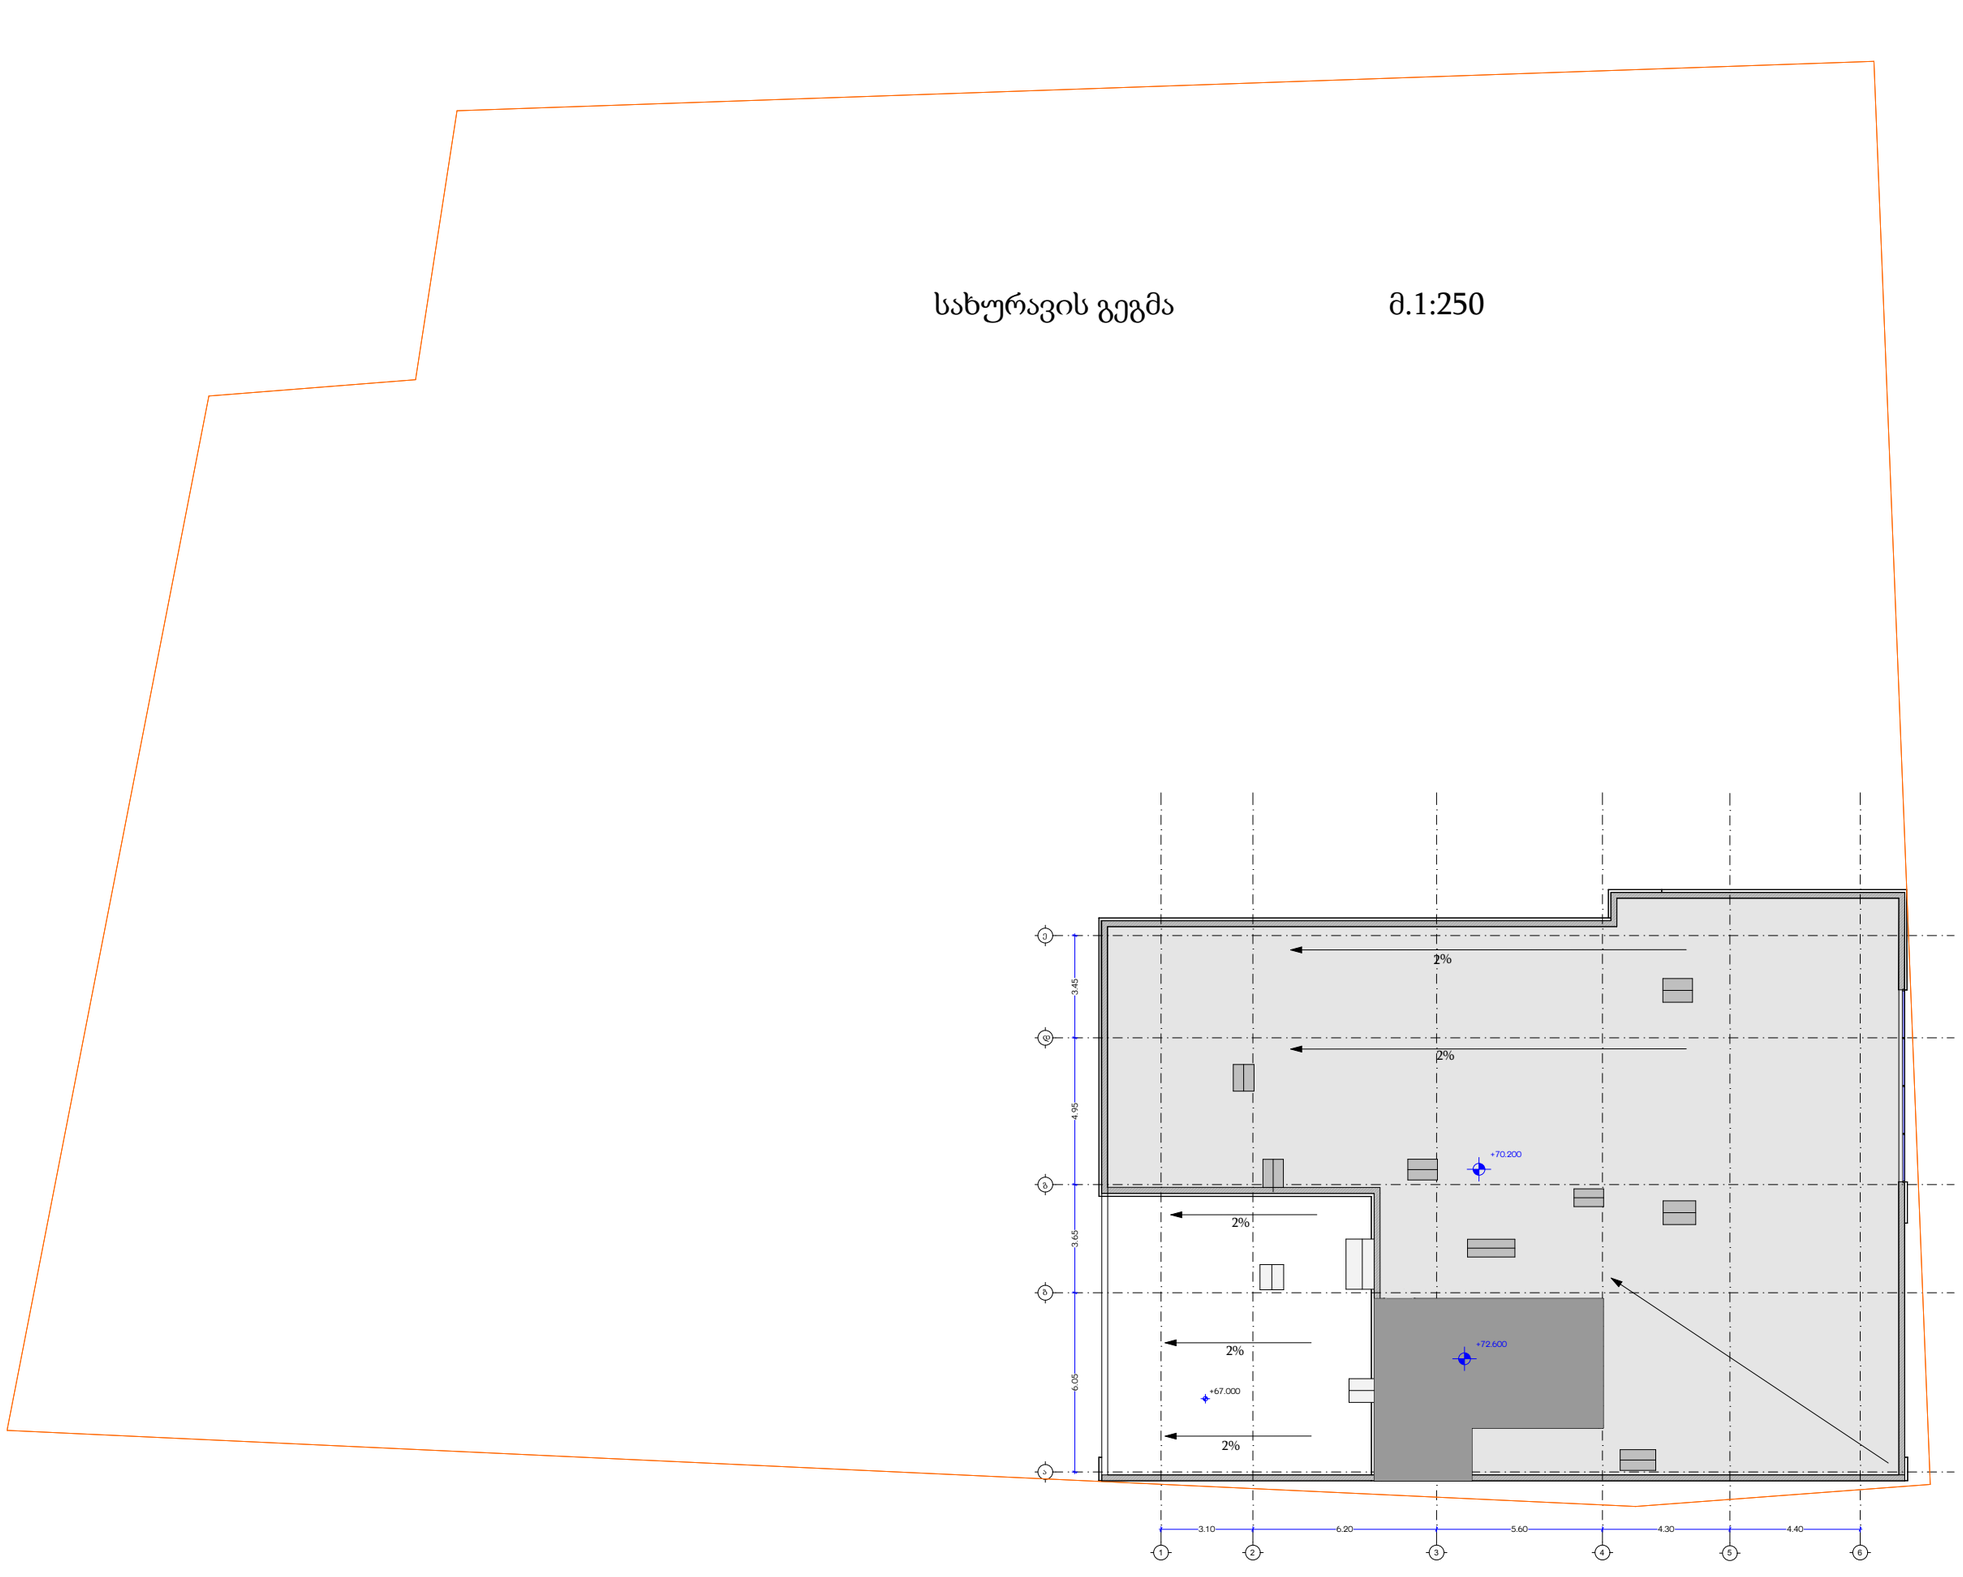

შპს ჯგუფი
ს/კ: 406265410
მის: ქ. თბილისი, კრწანისის რაიონი,
კრწანისის ქ. №22/24
ტელ:+(995) 593 49 71 71

TASHUB
Adress: Tbilisi, Krtsanisi St. # 22/24
Tel: +(995) 593 49 71 71

Tbilisi
2022 წ

მრავალბინიან საცხოვრებელ სახლში გათვალისწინებულია ათი ერთეული ა ტიპის ბინა(აქედან ორი ერთეული შესაგორებელი საშხაპით)

ა - ტიპის ბინა ;+60.60;+63.80
ნიშნულზე

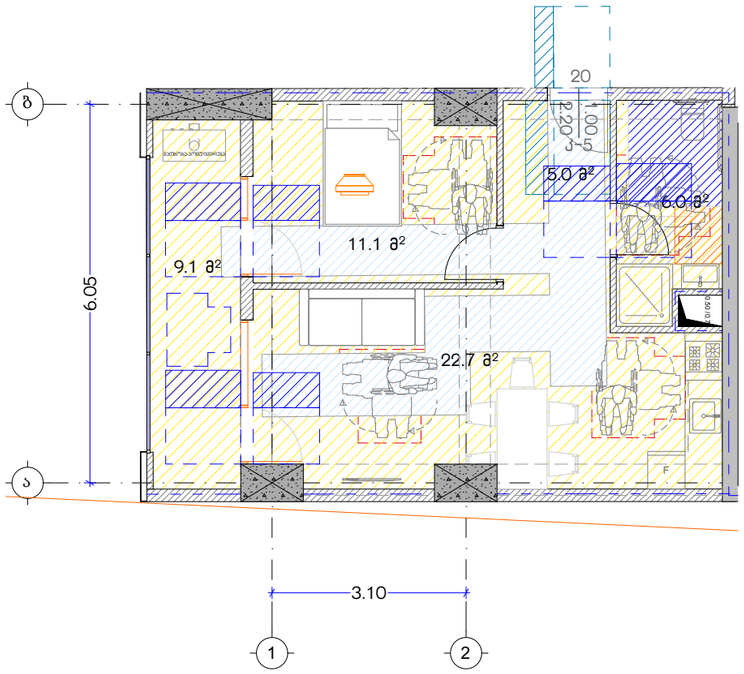

ა - ტიპის ბინის მისაწვდომი
საპირფარეშო 60.60;+63.80
ნიშნულზე

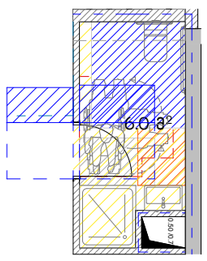

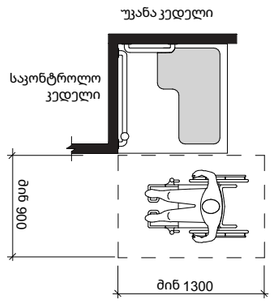

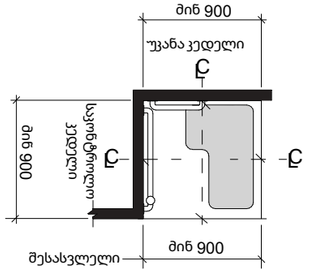

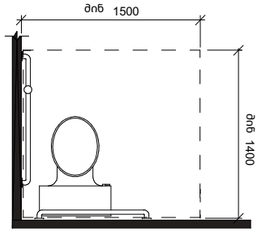

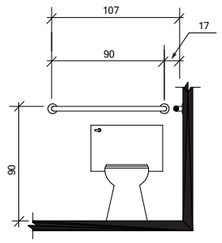

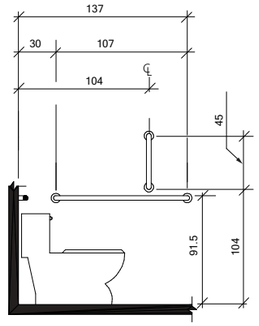

მინიმალური თავისუფალი სივრცე
სამზარეულოსთან "ა" და "ბ" ტიპის ბინებში

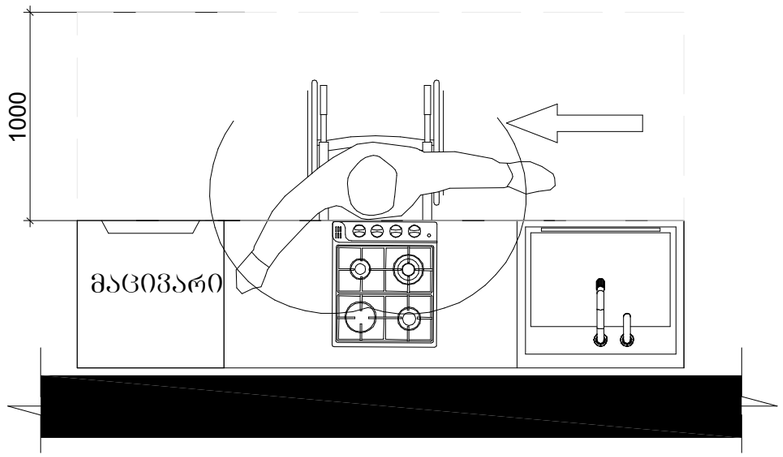

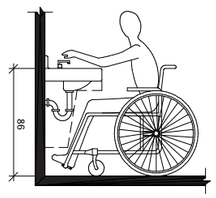

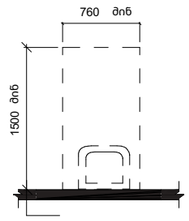

ქ. თბილისი სანდრო ეულის ქუჩა #7-
(ს.კ 01.14.05.007.274)

ტასჰაბი
ს/კ: 406265410
მის: ქ. თბილისი, კრწანისის რაიონი,
კრწანისის ქ. №22/24
ტელ:+(995) 593 49 71 71

TASHUB
Adress: Tbilisi, Krtsanisi St. # 22/24
Tel: +(995) 593 49 71 71

Tbilisi
2022 w
A3

სავაჭრო სვ და საოფისე სქ მისაწვდომი საპირფარეშო

საოფისე სქ მისაწვდომი საპირფარეშო +3.00;+6.20;+9.40 და +12.60 ნიშნულზე

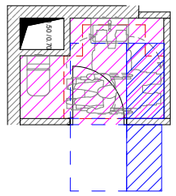

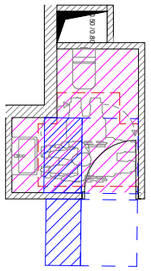

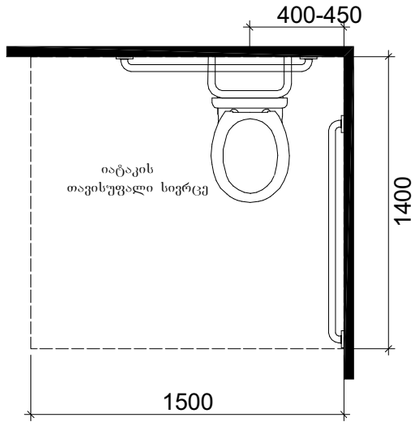

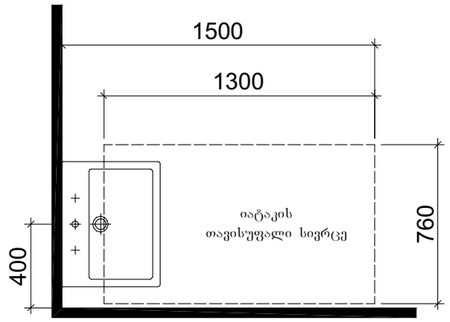

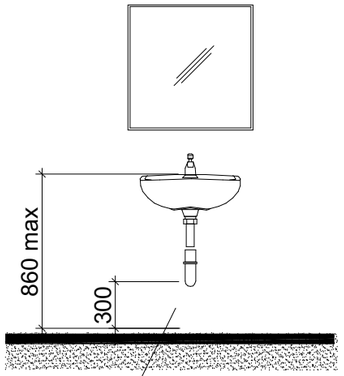

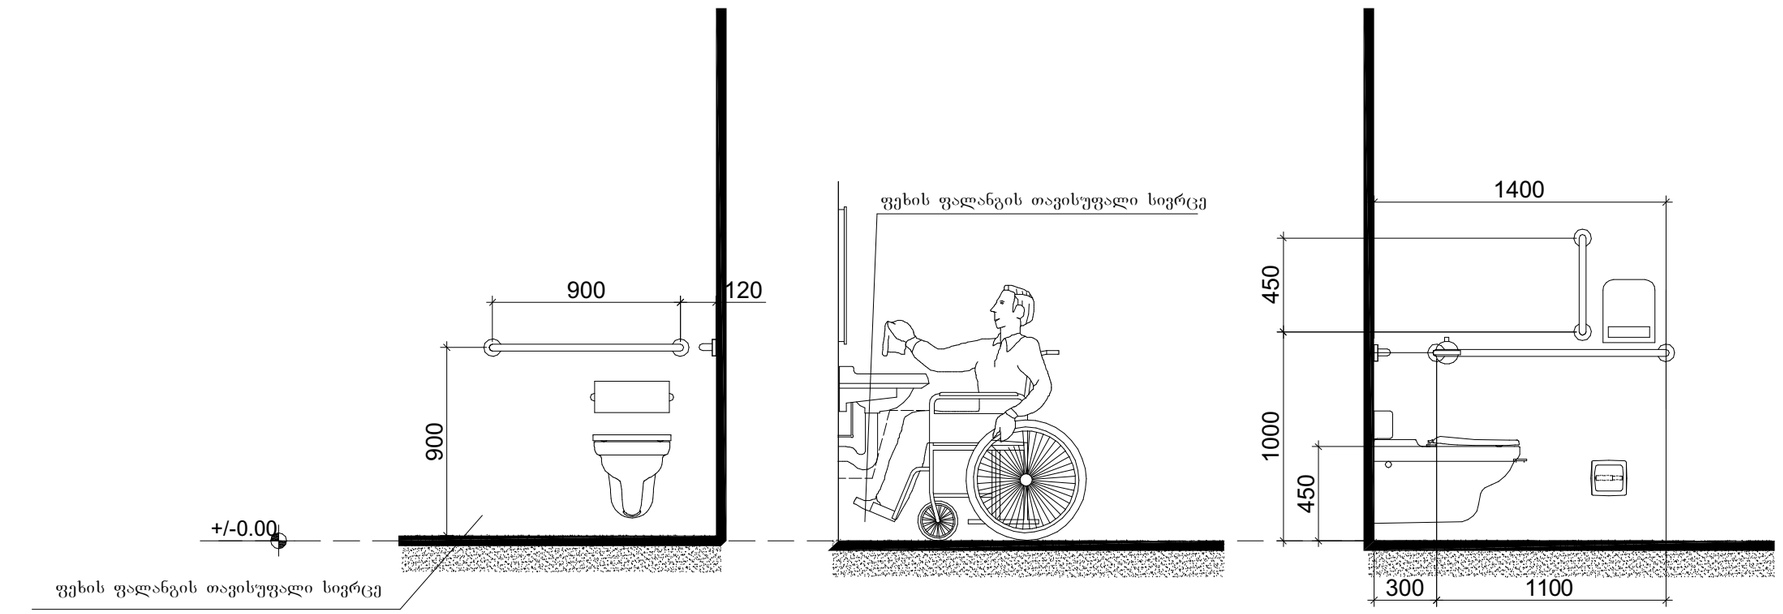

ქ. თბილისი სანდრო ეულის ქუჩა #7- (ს.კ 01.14.05.007.274)

ტასკაბი
ს/კ: 406265410
მის: ქ. თბილისი, კრწანისის რაიონი, კრწანისის ქ. №22/24
ტელ:+(995) 593 49 71 71

TASHUB
Adress: Tbilisi, Krtsanisi St. # 22/24
Tel: +(995) 593 49 71 71

Tbilisi
2022 w
A3

მოაჯირის ფრაგმენტული ნახაზი

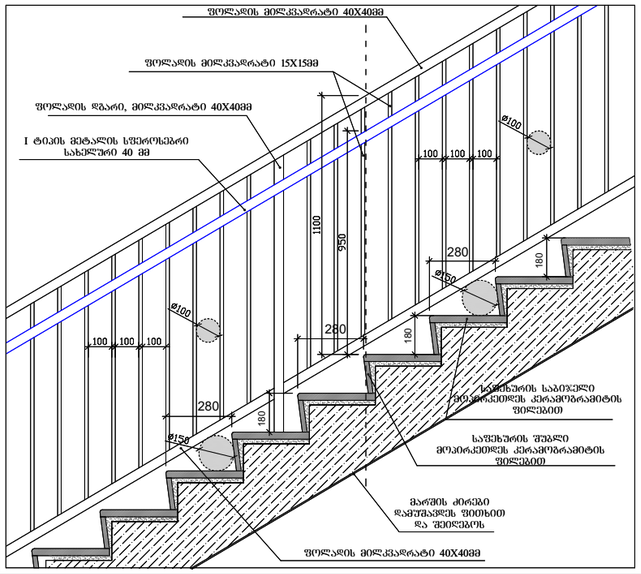

საფეხურების დეტალი

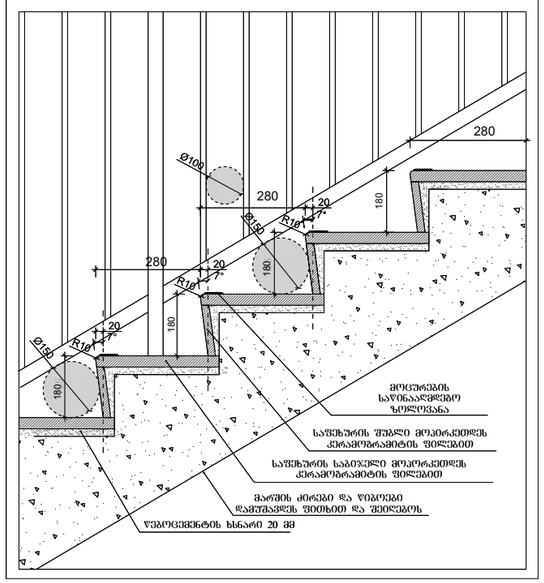

სახელური

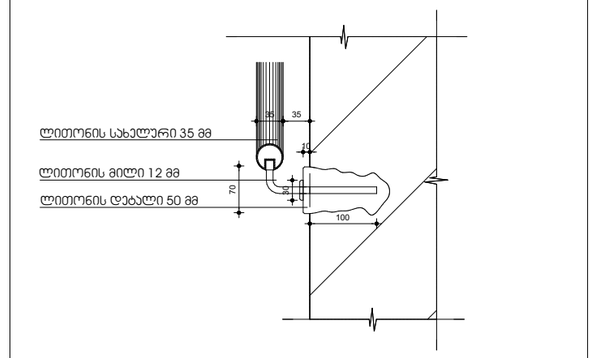

ჯიბის დეტალი

ხილვადი კონტრასტი ჯიბის საფეხურზე
მიმა და გარე ჯიბეებზე

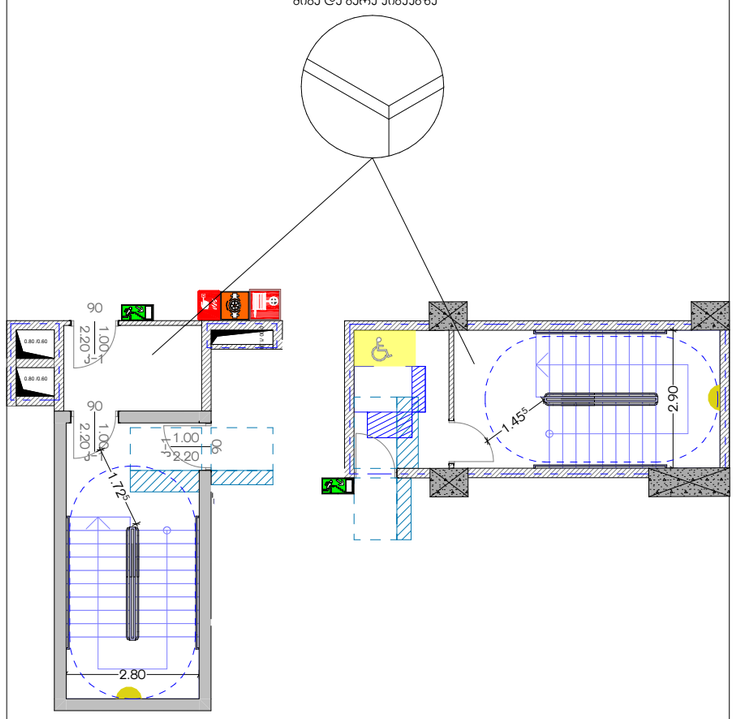

შენიშვნები:

1. ყველა ჯიბეს (მათ შორის გარე ჯიბეს) ყოველი საფეხურის და საბიჯულის სავალ ნაწილს , ექნება ერთგვაროვანი ფერის მჭრიე ზედაპირი, რომელიც საფეხურის დანარჩენი ნაწილისგან მკვეთრად განსხვავებული იქნება (მუქი ფერი ფონზე). ხილვადი კონტრასტი გაგრძელდება ყოველი საფეხურის ერთი კიდიდან საფეხურის მეორე კიდემდე.

2. მისაწვდომი გზაკაბის საზღვრებში იატაკის ზედაპირები იქნება მტკრარი, მყარი და არასრიალა.

3. ჯიბის საფეხურების განსხვავებული მონიშვნა იქნება გამძლე.

4. მენობის გარეთ მდებარე ჯიბის საფეხურები და ბაქნები ისე დაგეგმარდება, რომ სავალ ზედაპირზე წყალი არ დაგროვდეს.

5. გასანათებელი სამუალებები უზრუნველყოფს კიბეების განათებას, რომელიც გაითვალისწინებს საბიჯულების ზედაპირების და ბაქნების ზედაპირების ცენტრში გაზომვისას საფეხურის წინაპირიდან 600 მმ-ის საზღვრებში, შემდეგი წესის შესაბამისად:

- არაუმცირეს 11 ლუქსი განათება,
- არაუმცირეს 110 ლუქსი განათება, კიბით სარგებლობის დროს;
- კიბეების გამოყენებისას 11 ლუქსიდან 110 ლუქსზე გადასვლა შესაძლებელი უნდა იყოს განათების სამართავებით უზრუნველყოფილი ავტომატური, მოძრავი სენსორული ტიპის განათების ჩამრთველებით, რომლებიც შეესაბამება ყველა ქვემოთ ჩამოთვლილს:
- განათების სამართავები აღჭურვილი იქნება საიმედო ოპერაციული სისტემით და შეფასებული იქნება ამ მიზნით გამოყენებისთვის;
- მოძრავი სენსორი გააქტიურება დამკვებლის მოძრაობით საფეხურებზე ან საფეხურების ბაქნებზე;
- განათების გამააქტიურებლები დაყენებული იქნება არაუმცირეს 15 წუთიანი მოქმედების პერიოდით;
- გზა–კიბის განათება ჩაირთვება ავტომატური სენსორული ჩამრთველებით, ასეთის არსებობის შემთხვევაში, ისე, რომ შესასვლელში მდებარე ბაქანზე, შესასვლელში მდებარე ბაქნის მოსაზღვრე თითოეულ კიბის მარშსა და შესასვლელში მდებარე ბაქნის ზემოთ და ქვემოთ მდებარე ბაქნებზე მე–4 პუნქტით დადგენილი განათებულობის დონე საფეხურის გამოყენებამდე იქნება უზრუნველყოფილი.
- კიბის სახელურები და ნებისმიერი კედელი ან მათ მომიჯნავედ მდებარე სხვა ზედაპირი არ იქნება ბასრი ან ხიბი ელემენტების მქონეები.
- კიბის სახელურები არ იტრიალებს მათი ბუდეების საზღვრებში.

-1; -2; -3 სართულების პარკინგების ტიპიური სამანქანე პანდუსი დახრა - 9.8%

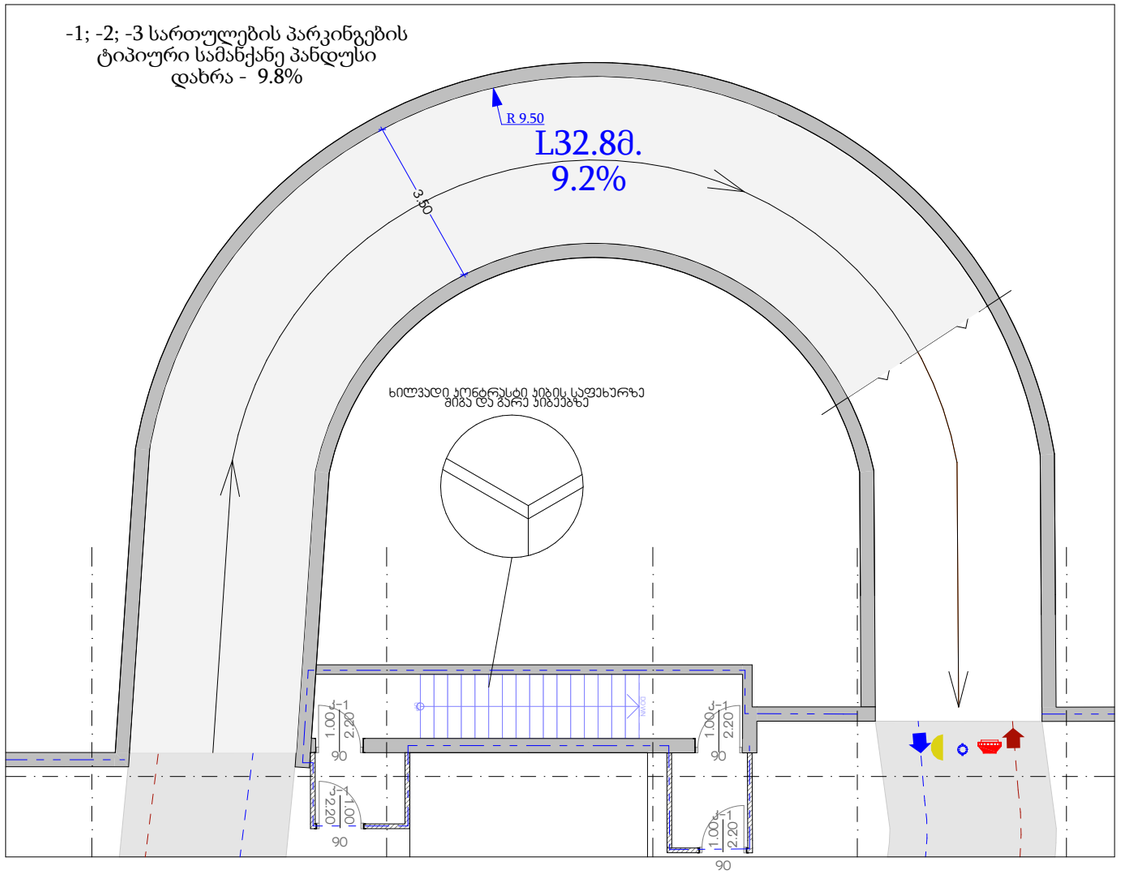

ტასჰაბი
ს/კ: 406265410
მის: ქ. თბილისი, კრწანისის რაიონი,
კრწანისის ქ. №22/24
ტელ:+(995) 593 49 71 71

TASHUB
Adress: Tbilisi, Krtsanisi St. # 22/24
Tel: +(995) 593 49 71 71

ქ. თბილისი სანდრო ეულის ქუჩა #7-
(ს.კ 01.14.05.007.274)

Tbilisi
2022 w
stadia
1:100
A3

შენიშვნები:

შენობაში გამოყენებულია 408-ე ქვეთავის შესაბამისად შეზღუდული გამოყენების ლიფტი

- ლიფტი შესაბამისობაში იქნება ASME A 17.1/CSA B44 სტანდარტთან
- ლიფტის გამოსაძახებელი ღილაკები და კლავიშებიშესაბამისობაში იქნება 407.2.1. ქვეთავთან
- ფოიეს სიგნალები შესაბამისობაში იქნება 407.2.2 ქვეთავთან.
- ლიფტის შახტებთან განთავსებული ნიშნები შესაბამისობაში იქნება 407.2.3 ქვეთავთან.
- ლიფტის კაბინის ბალანსირება შესაბამისობაში იქნება 407.4.4-ე ქვეთავთან.
- ლიფტის კაბინის განათება შესაბამისობაში იქნება 407.4.5-ე ქვეთავთან
- ლიფტის კაბინის სამართავები შესაბამისობაში იქნება 407.4.6.-ე ქვეთავთან. მართვის პანელები განთავსდება გვერდითა კედლის ცენტრში.
- კაბინის სამართავების აღნიშვნები და მითითებები შესაბამისობაში იქნება 407.4.7.-ქვეთავთან
- კაბინაში მოეწყობა 407.4.10-ე ქვეთავის შესაბამისი საავარიო სიგნალიზაციის მექანიზმები

-- დეტალი №1

სასწრაფო სამედიცინო დახმარების საერთაშორისო სიმბოლო
(სიცოცხლის ვარსკვლავი) განთავსდება ლიფტის ჩარჩოს ორივე მხარეს

ნიშანი განთავსდება ლიფტის გამოსაძახებელ ღილაკთან

-- დეტალი №1

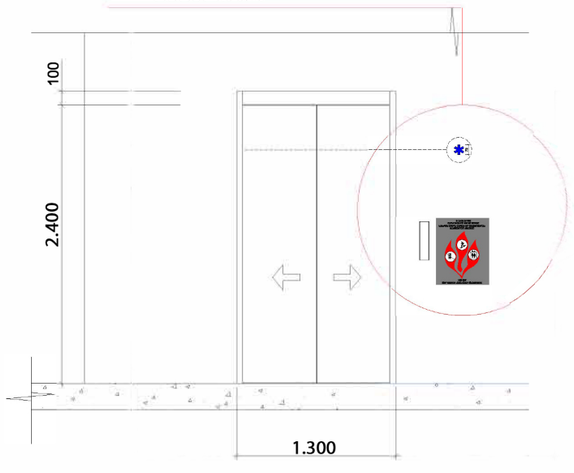

ლიფტის დეტალი

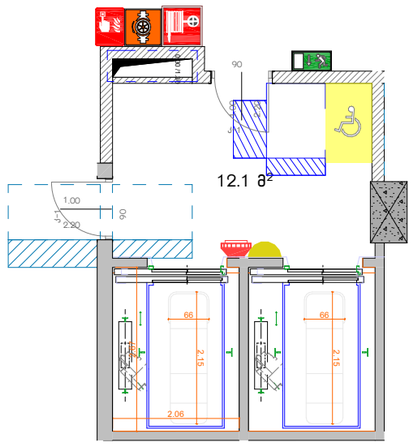

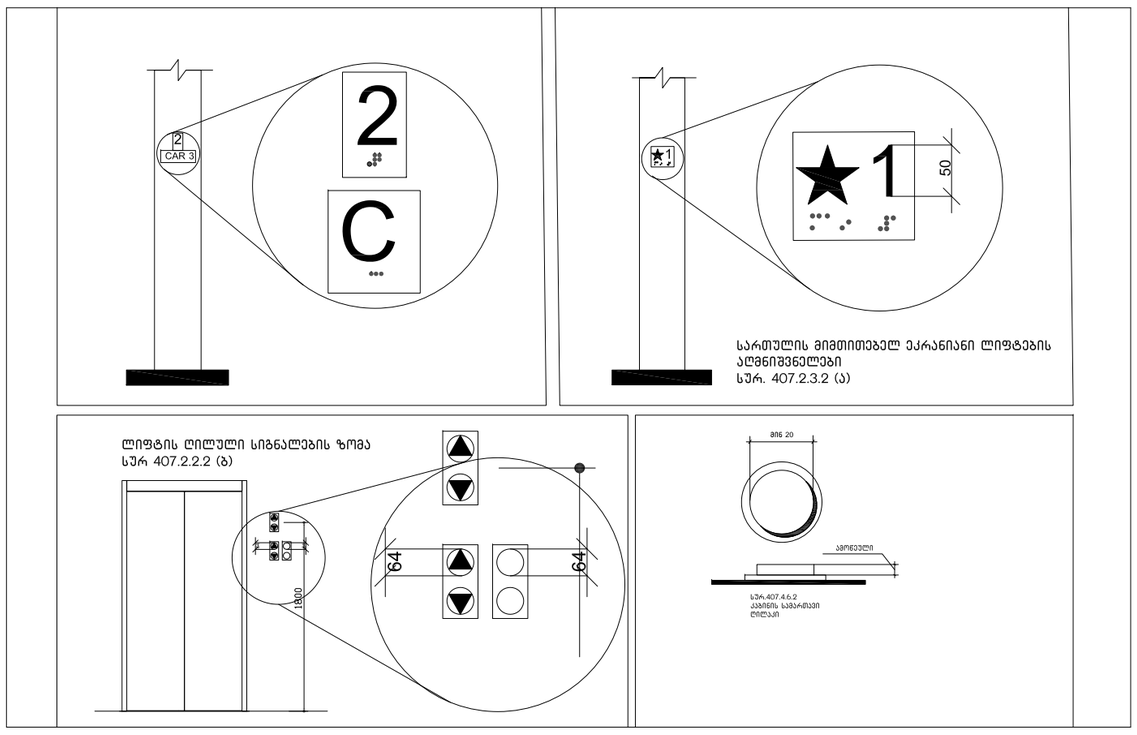

ქ. თბილისი სანდრო ეულის ქუჩა #7-
(ს.კ 01.14.05.007.274)

შპს

ს/კ: 406265410
მის: ქ. თბილისი, კრწანისის რაიონი, კრწანისის ქ. №22/24
ტელ:+(995) 593 49 71 71

TASHUB
Adress: Tbilisi, Krtsanisi St. # 22/24
Tel: +(995) 593 49 71 71

Tbilisi
2022 w

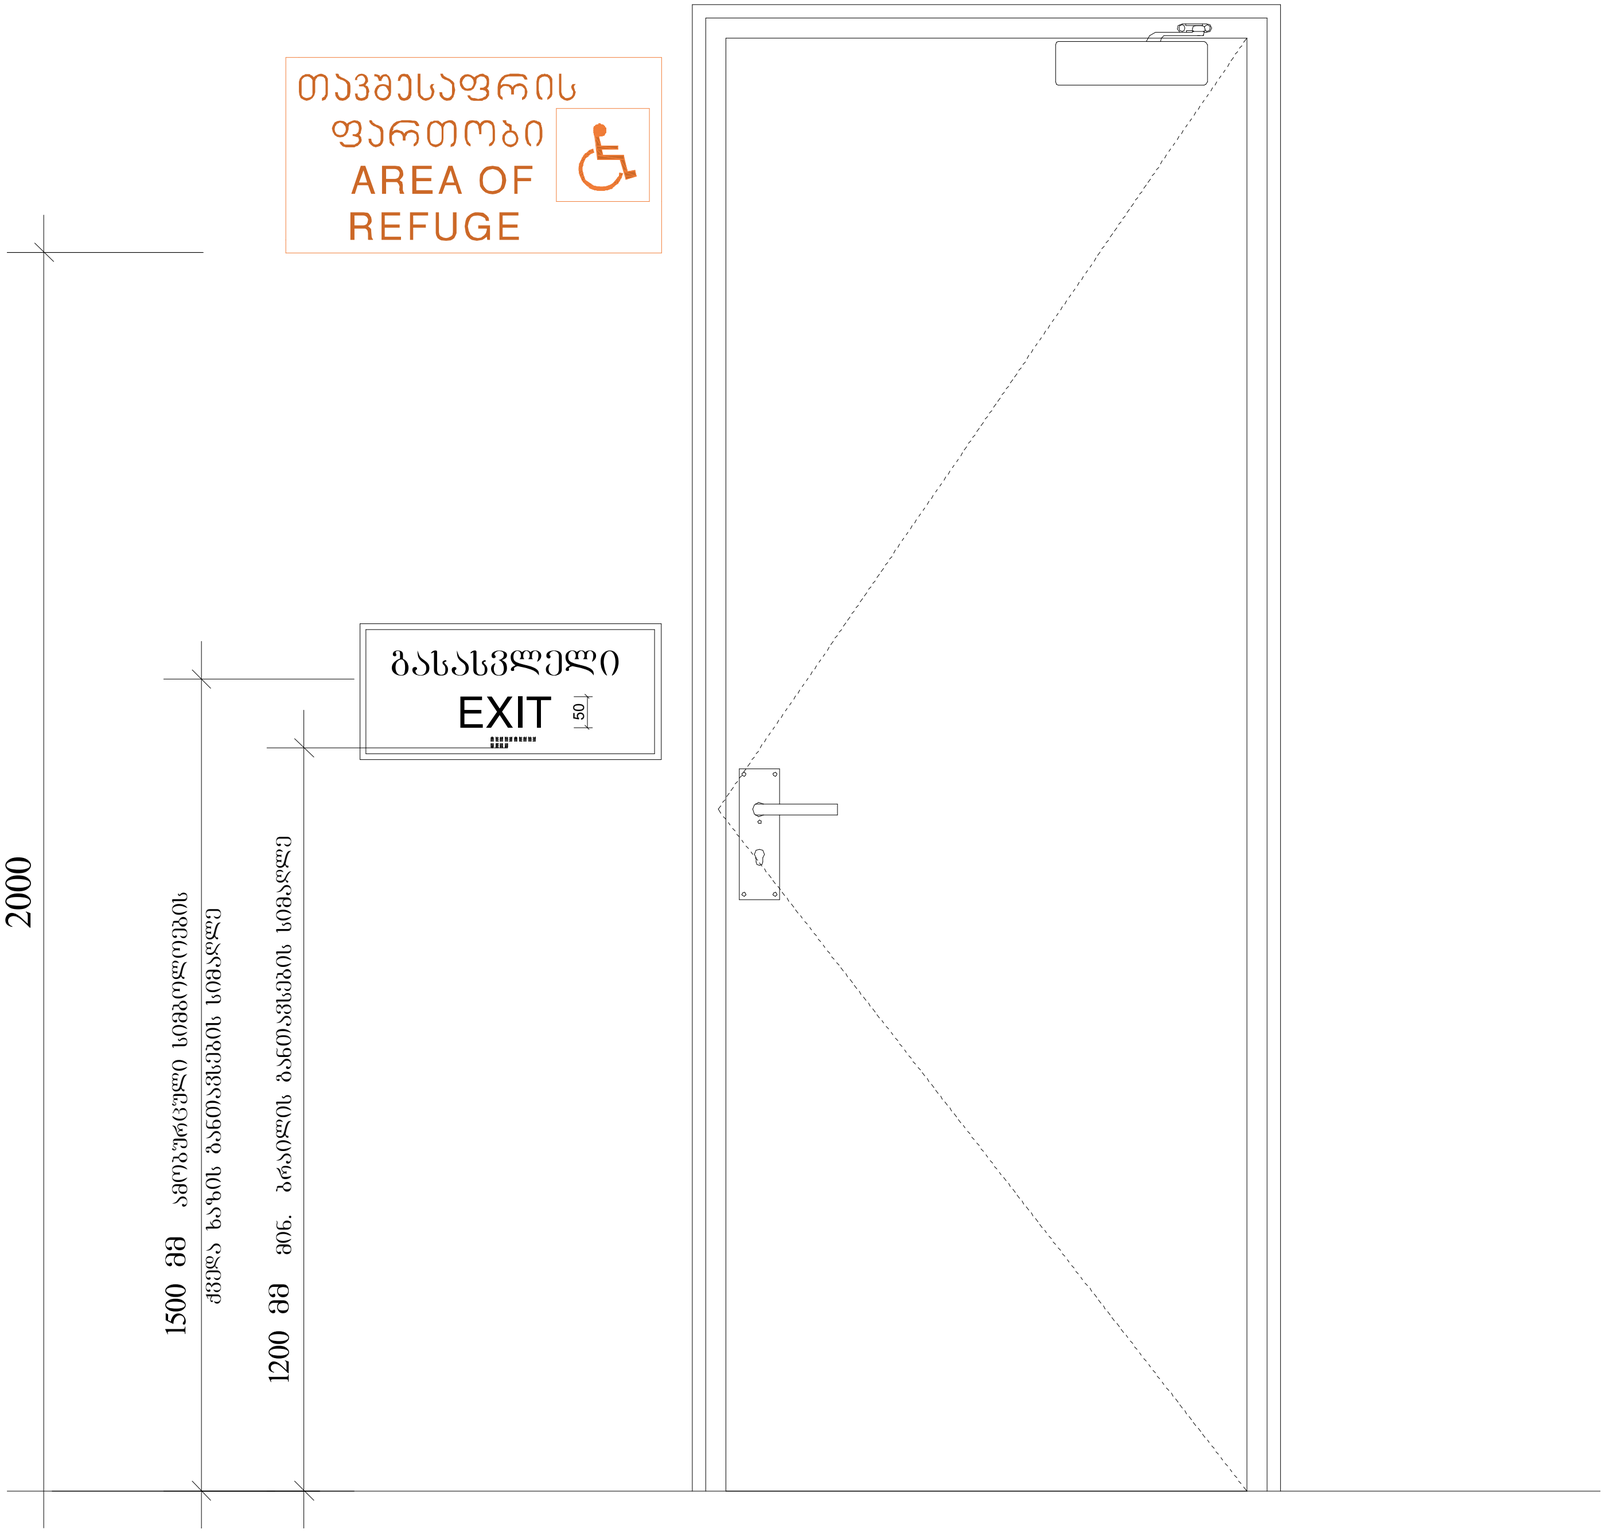

SBublisherVersion 0.0.100.12

გასასვლელი

EXIT

50

1500 მმ ამობურცული სიმბოლოების

ქვედა ხაზის განთავსების სიმაღლე

1200 მმ მინ. ბრაილის განთავსების სიმაღლე

2000

შენიშვნა

:

ფორმატი

სტადია:

თბილისი
202

2

w

mT

.არქიტექტორი

დირექტორი ხ. ა

.

პროექტის დასახელება

პირობითი აღნიშვნები

მასშტაბი

x

.

a

.

g

.ხელმძღვანელი ხ. ა.
გრგ პროექტის ავტორი ხ. ა.
არქიტექტორი ხ. ა.
არქიტექტორი ხ. ა.
არქიტექტორი ხ. ა.

ნახაზის სახელწოდება

s

. გიორგაია

tashabi s/k: 406265410

მის

:

q

. თბილისი

, კრწანისის რაიონი

,

კრწანისის ქ

.

#22

/24

ტელ

:+(995

) 593 49 71 71

Adress

: თბილისი

, Krtsanisi St

.

22

/24

Tel: +(995

) 593 49 71 71

3

შენიშვნები:

შენობაში გამოყენებულია 408-ე ქვეთავის შესაბამისად შეზღუდული გამოყენების ლიფტი

- ლიფტი შესაბამისობაში იქნება ASME A 17.1/CSA B44 სტანდარტთან
- ლიფტის გამოსაძახებელი ღილაკები და კლავიშებიშესაბამისობაშ იქნება 407.2.1. ქვეთავთან
- ფოიეს სიგნალები შესაბამისობაშ იქნება 407.2.2 ქვეთავთან.
- ლიფტის შახტებთან განთავსებული ნიშნები შესაბამისობაშ იქნება 407.2.3 ქვეთავთან.
- ლიფტის კაბინის ბალანსირება შესაბამისობაში იქნება 407.4.4-ე ქვეთავთან.
- ლიფტის კაბინის განათება შესაბამისობაში იქნება 407.4.5-ე ქვეთავთან
- ლიფტის კაბინის სამართავები შესაბამისობაშ იქნება 407.4.6.-ე ქვეთავთან. მართვის პანელები განთავსდება გვერდითა კედლის ცენტრში.
- კაბინის სამართავების აღნიშვნები და მითითებები შესაბამისობაში იქნება 407.4.7.-ქვეთავთან
- კაბინაში მოეწყობა 407.4.10-ე ქვეთავის შესაბამისი საავარიო სიგნალიზაციის მექანიზმები

-- დეტალი №1

სასწრაფო სამედიცინო დახმარების საერთაშორისო სიმბოლო
(სიცოცხლის ვარსკვლავი) განთავსდება ლიფტის ჩარჩოს ორივე მხარეს

ნიშანი განთავსდება ლიფტის გამოსაძახებელ ღილაკთან

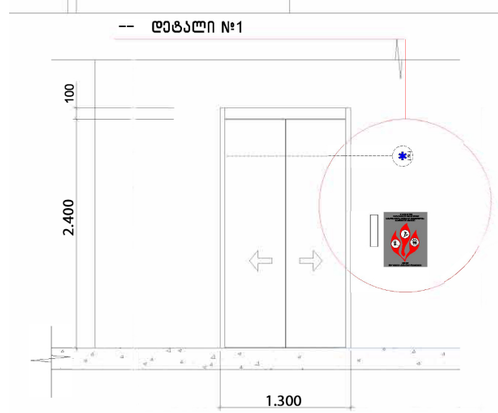

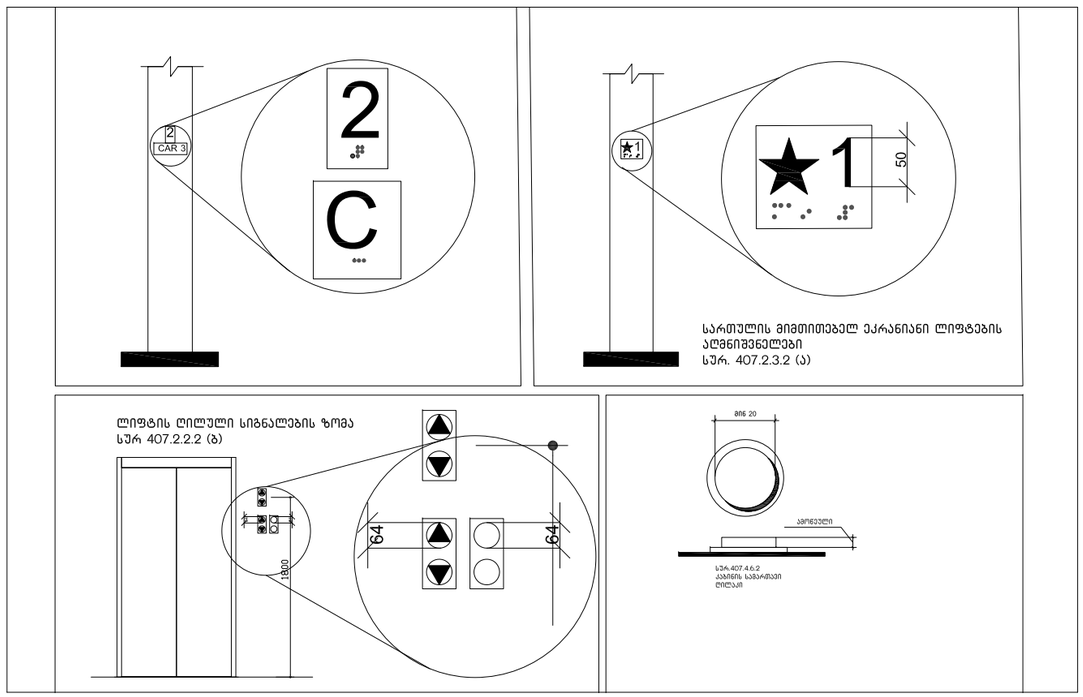

სანდრო ეული
#7- (ს.კ 01.14.05.007.274)

ტასჰაბი
ს/კ: 406265410
მის: ქ. თბილისი, კრწანისის რაიონი, კრწანისის ქ. №22/24
ტელ:+(995) 593 49 71 71

TASHUB
Adress: Tbilisi, Krtsanisi St. # 22/24
Tel: +(995) 593 49 71 71

Tbilisi
2022 წ

გასასვლელის განათებული ნიშანი

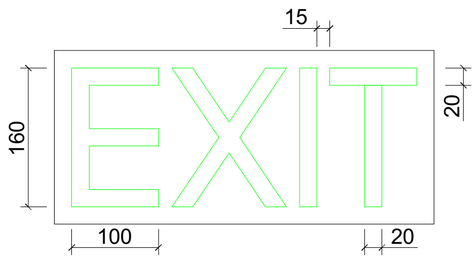

ნიშანი ამობურცული სიმბოლოებით და ბრაილით გზა-კიბის შესასვლელთან და გარეთ გამავალ ყველა კართან

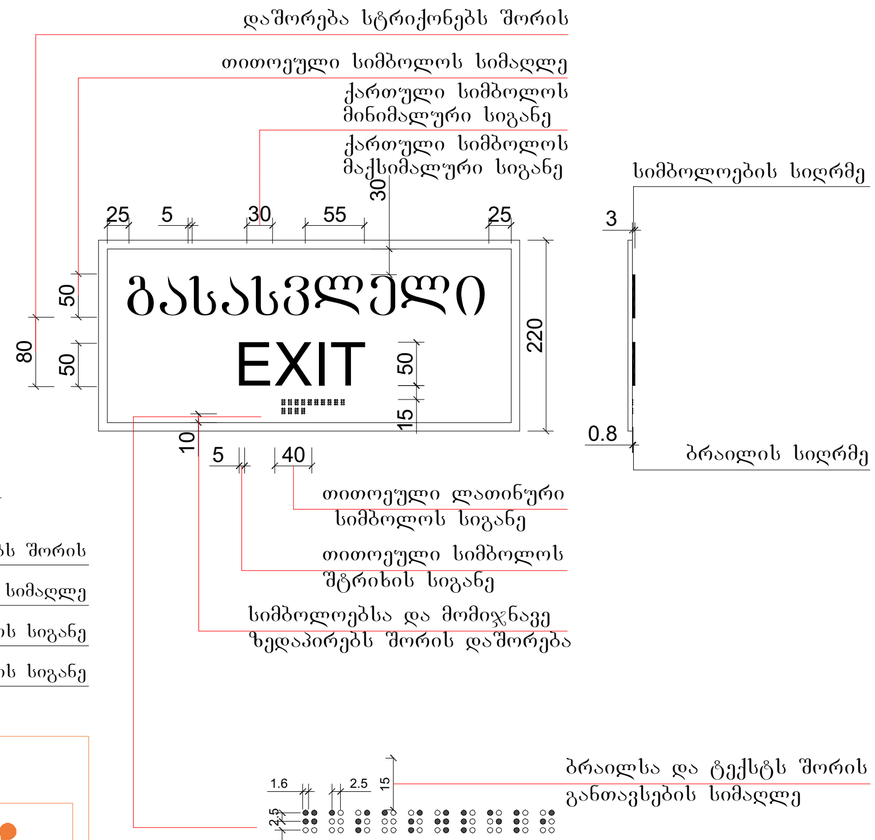

განათებული ნიშანი თავშესაფრის ფართობთან მიმავალ კართან

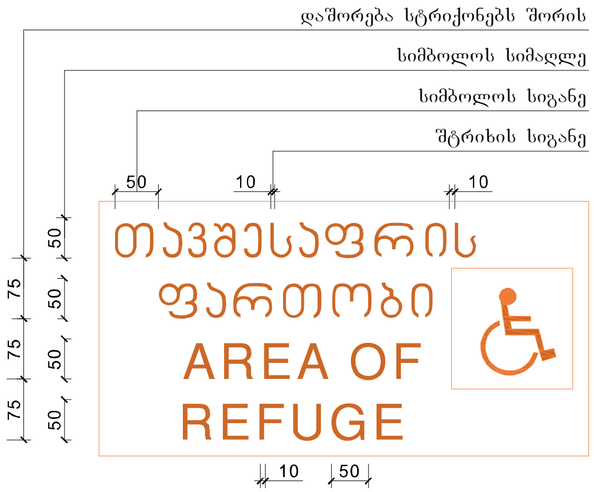

ტასჰაბი
ს/კ: 406265410
მის: ქ. თბილისი, კრწანისის რაიონი, კრწანისის ქ. №22/24
ტელ:+(995) 593 49 71 71

TASHUB
Adress: Tbilisi, Krtsanisi St. # 22/24
Tel: +(995) 593 49 71 71

formati
Tbilisi
2022 w
stadia
masStabi
A3

ნიშანი განათავსდება
გზა-კიბის საზღვრებში კარის მომიჯნავედ

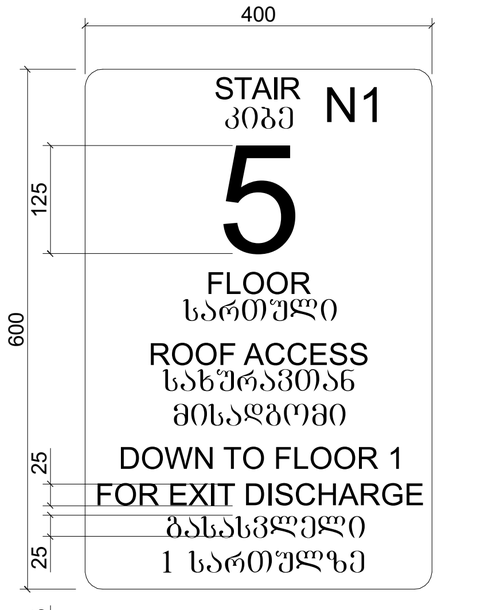

ნიშანი განათავსდება
გზა-კიბის საზღვრებში კარის მომიჯნავედ

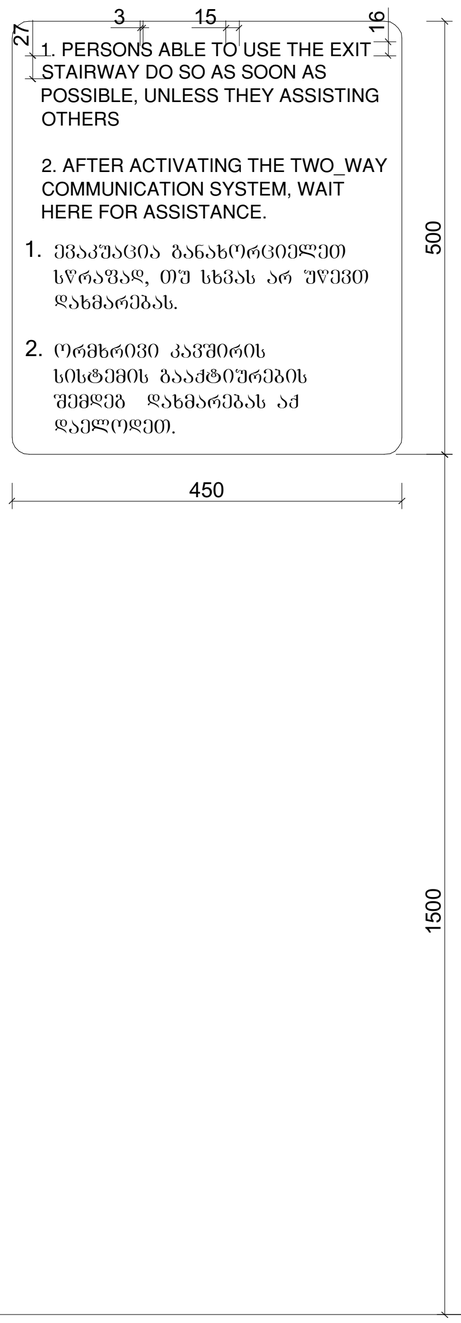

ნიშანი განათავსდება
გარე მისაწვდომ ავტოსადგომთან

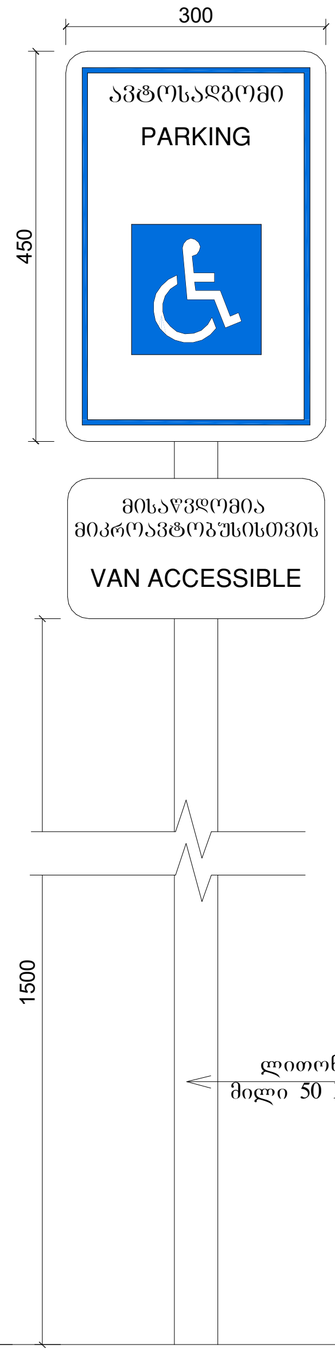

ნიშანი განათავსდება
შიდა მისაწვდომ ავტოსადგომთან

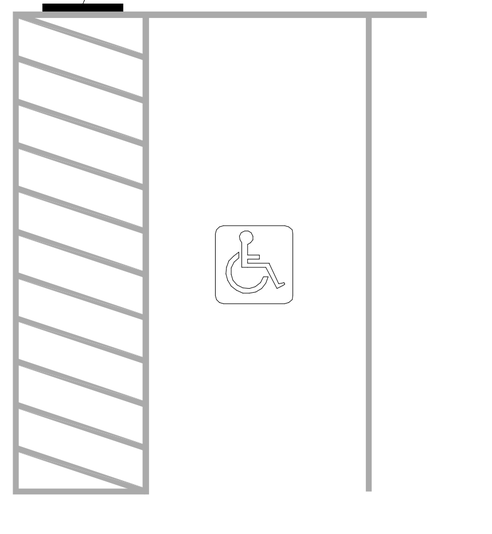

ტასჰაბი
ს/კ: 406265410
მის: ქ. თბილისი, კრწანისის რაიონი, კრწანისის ქ. №22/24
ტელ:+(995) 593 49 71 71
TASHUB
Adress: Tbilisi, Krtsanisi St. # 22/24
Tel: +(995) 593 49 71 71

formati A3
Tbilisi 2022 w
stadia
mastabi
N1

ნიშანი პიქტოგრამებით, ამობურცული ნიშნებით და ბრაილით განთავსდება მისაწვდომ ტუალეტთან კარის მომიჯნავედ

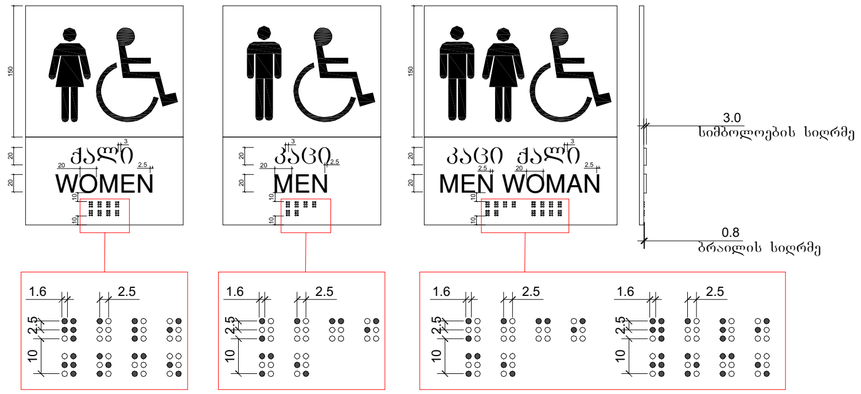

სურ. 904.4.2. სალაროს დახლის სიმაღლე მ. 1:20

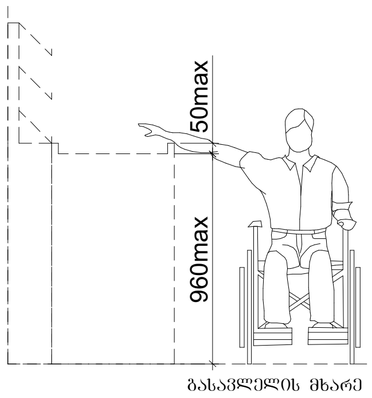

მსახურის მხარე

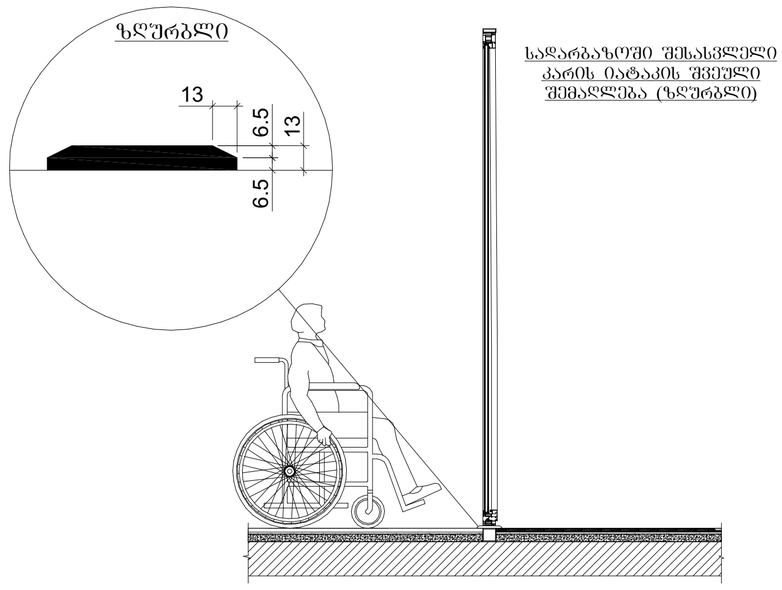

ტასჰაბი
ს/კ: 406265410
მის: ქ. თბილისი, კრწანისის რაიონი, კრწანისის ქ. №22/24
ტელ:+(995) 593 49 71 71

TASHUB
Adress: Tbilisi, Krtsanisi St. # 22/24
Tel: +(995) 593 49 71 71

formati A3
Tbilisi 2022 w
stadia
masStabi
N1