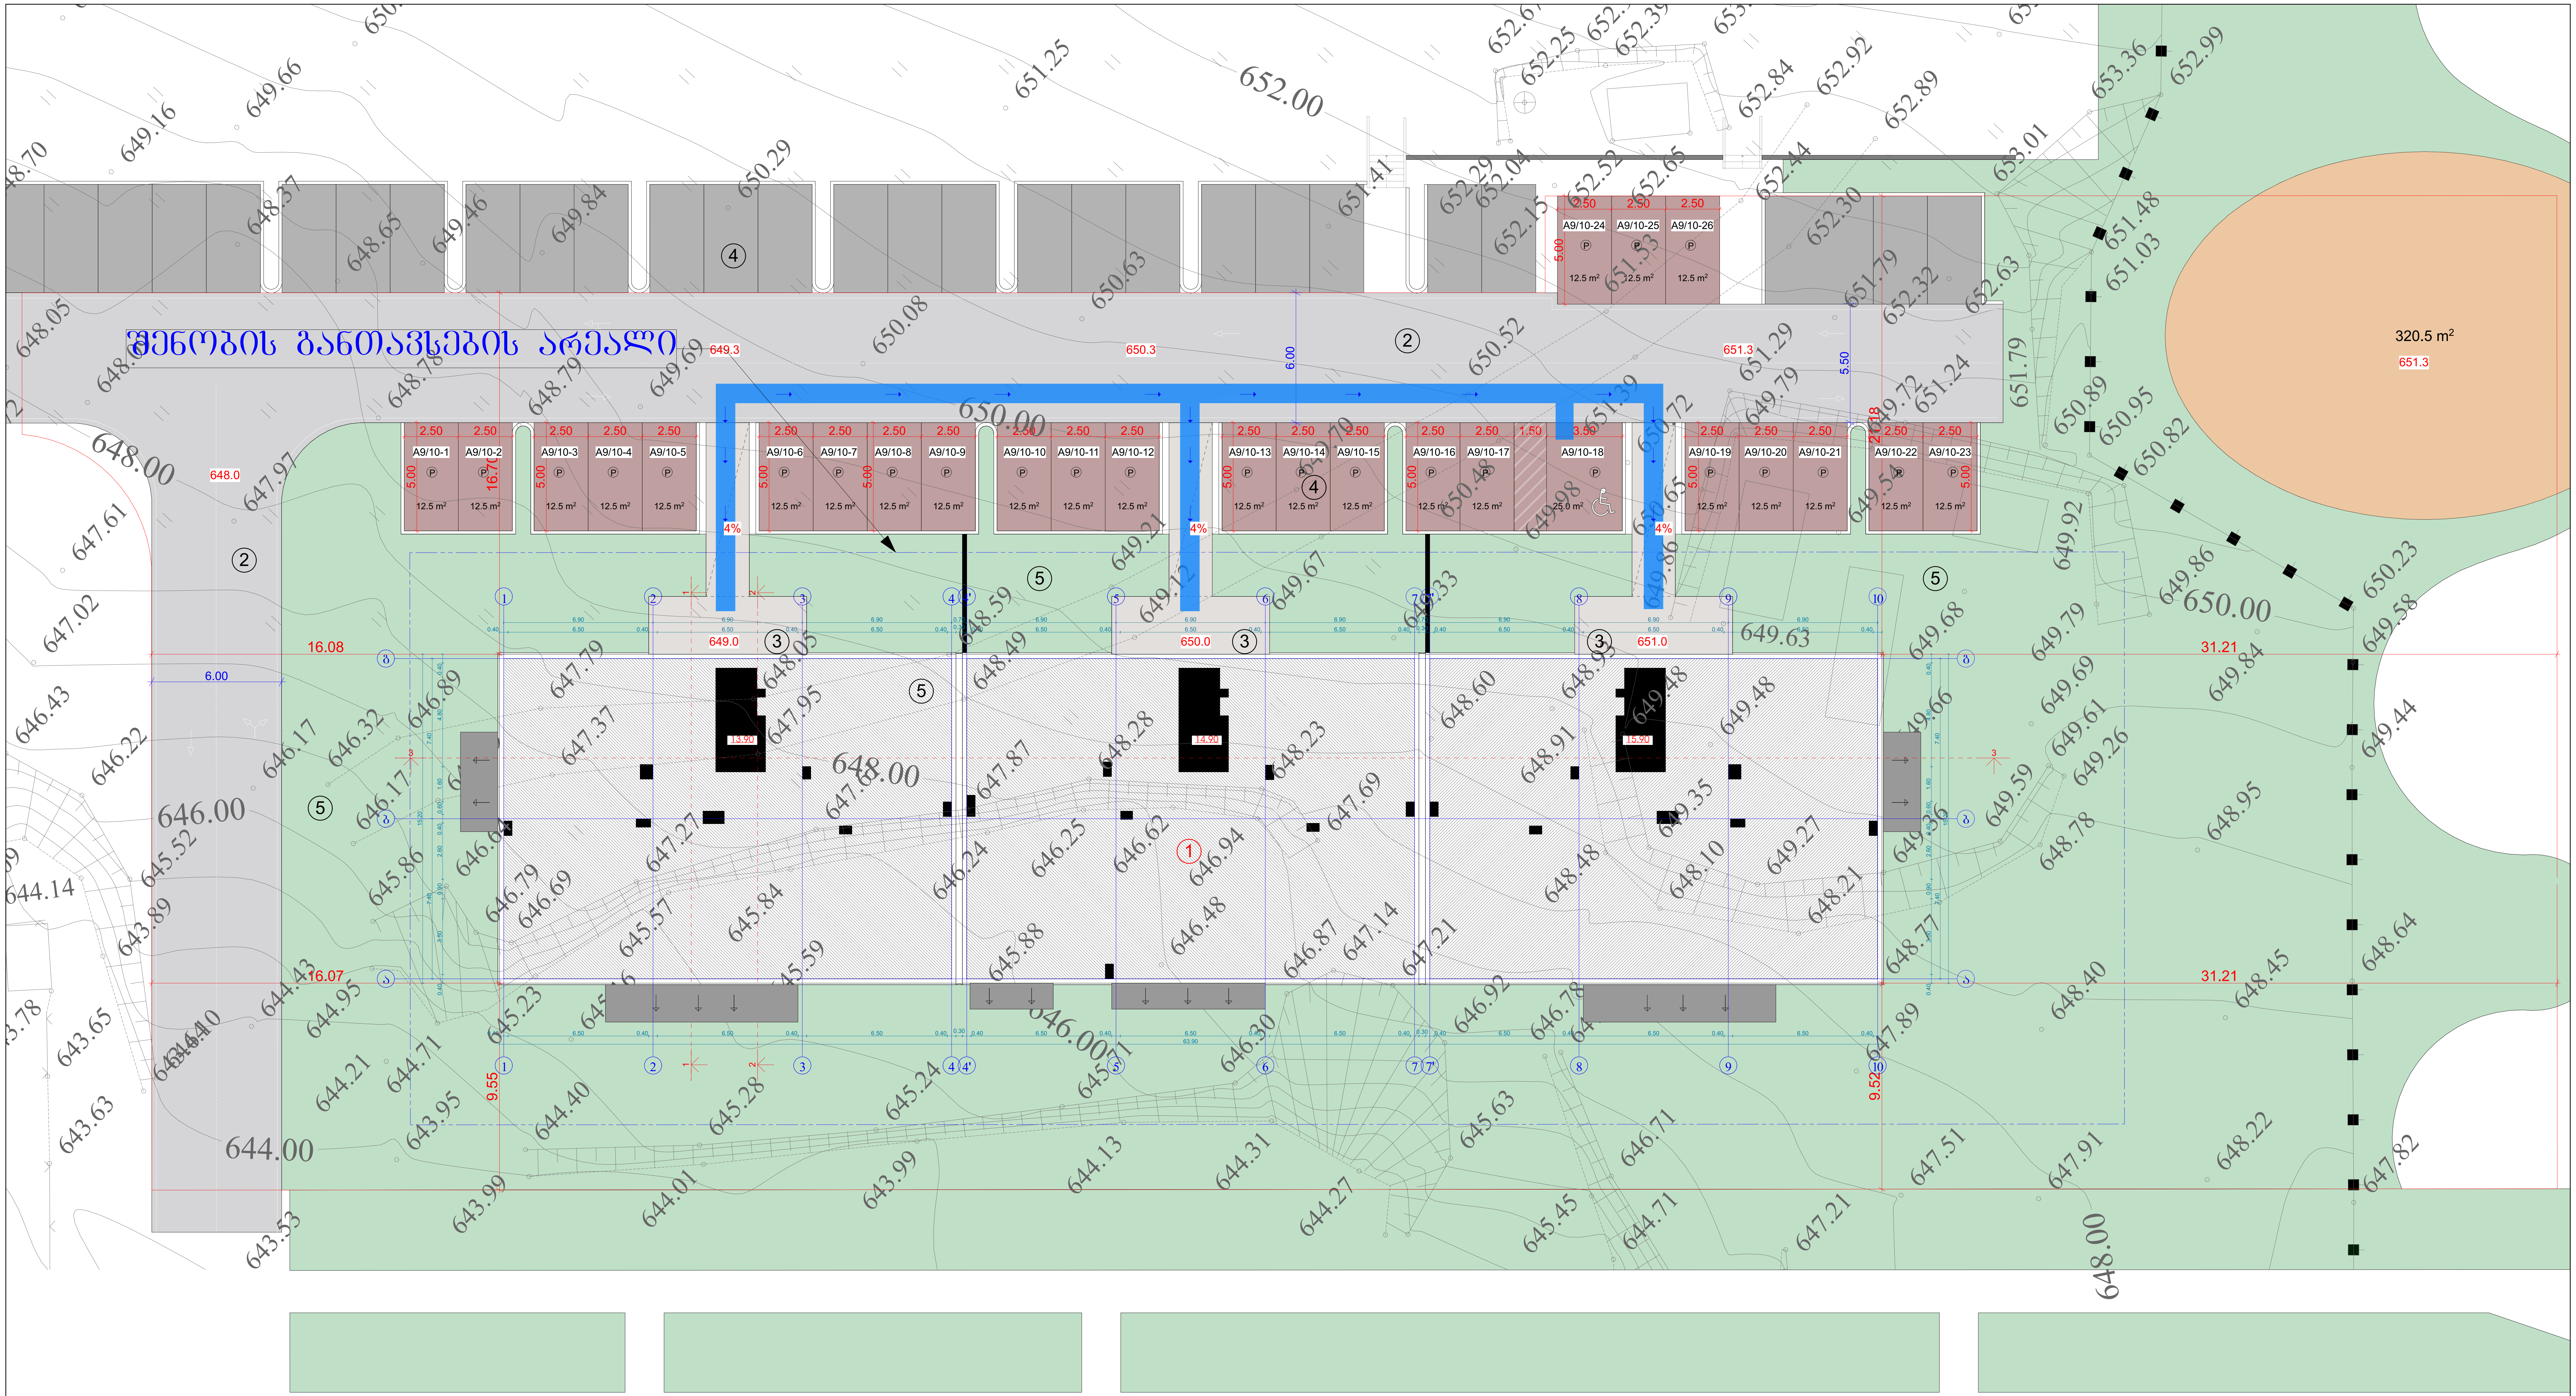

ტექნიკურ-ეკონომიკური პარამეტრები

მიწის ნაკვეთის ფართი	9442 მ²
განაშენიანების ფართი	1917 მ²
საერთო ფართი	1722.4 მ²
მათ შორის	
სარდაფის ფართი	215.8 მ²
საცხოვრებელი ფართი	1001.9 მ²
საზაფხულო ფართი	212 მ²
სადარბაზოები და კიბის უჯრედები	292.7 მ²
კ2-ის საანგარიშო ფართი გარე კონტურზე	1401.4 მ²
სამშენებლო ფართი	1484 მ²
მათ შორის 0.00-ის ზევით	1187.2 მ²
0.00-ის ქვევით	296.8 მ²
სამშენებლო მოცულობა	4214.6 მ³
მათ შორის 0.00-ის ზევით	3799.1 მ³
0.00-ის ქვევით	415.1 მ³
შენობის კონსტრუქციული სიმაღლე (-4.05 ნიშნულიდან +13.20 ნიშნულამდე)	17.25 მ

ექსპლიკაცია:

1. საპროექტო ობიექტი
2. შიდა საუბნო გზა
3. სადარბაზოში შესასვლელი
4. პარკინგი
5. გამწვანება

სახლი A-9/10-თვის გათვალისწინებულია 26 საპარკინგე ადგილი, ჯამური ფართით - 337.5 მ². მათ შორის შშმპ ავტოსადგომი

მრავალბინიანი საცხოვრებელი სახლი			
ნახაზის დასახელება		მასშტაბი	
		მ.1/100	
file	layout	ფორმ. A2	
შპს „ჯეი 4"	მისამართი		
	ქ.თბილისი, ლეო კვაჭაძის ქუჩა №19		
თანამდებობა	გვარი	ხელმოწერა	
პრ.კოორდინატორი	დ.ბუჩუკური		
არქიტექტორი	ვ.ბაბუციძე		
კონსტრუქტორი	ბ.ბარბაქაძე		
სტადია	თარიღი	ფურც.რაოდ.	ფურცელი №
პროექტი	06.02.2025		








WGS 1984-ის კოორდინატთა სისტემაში UTM
ნაკვეთის საზღვრის წერტილები
ნაკვეთის ნომერი
ნაკვეთის ფართობი
ნაკვეთის საზღვარი
ნაკვეთის საზღვარი ბეტონის ბოძით
ელ. ენერგიის ხაზი
ელ. ენერგიის ხაზი ბეტონის ბოძით
ელ. ენერგიის ხაზი ხის ბოძით
ელ. ენერგიის ხაზი ანძით
