
გეგმა -6.00 ნიშნულზე
მ 1:200

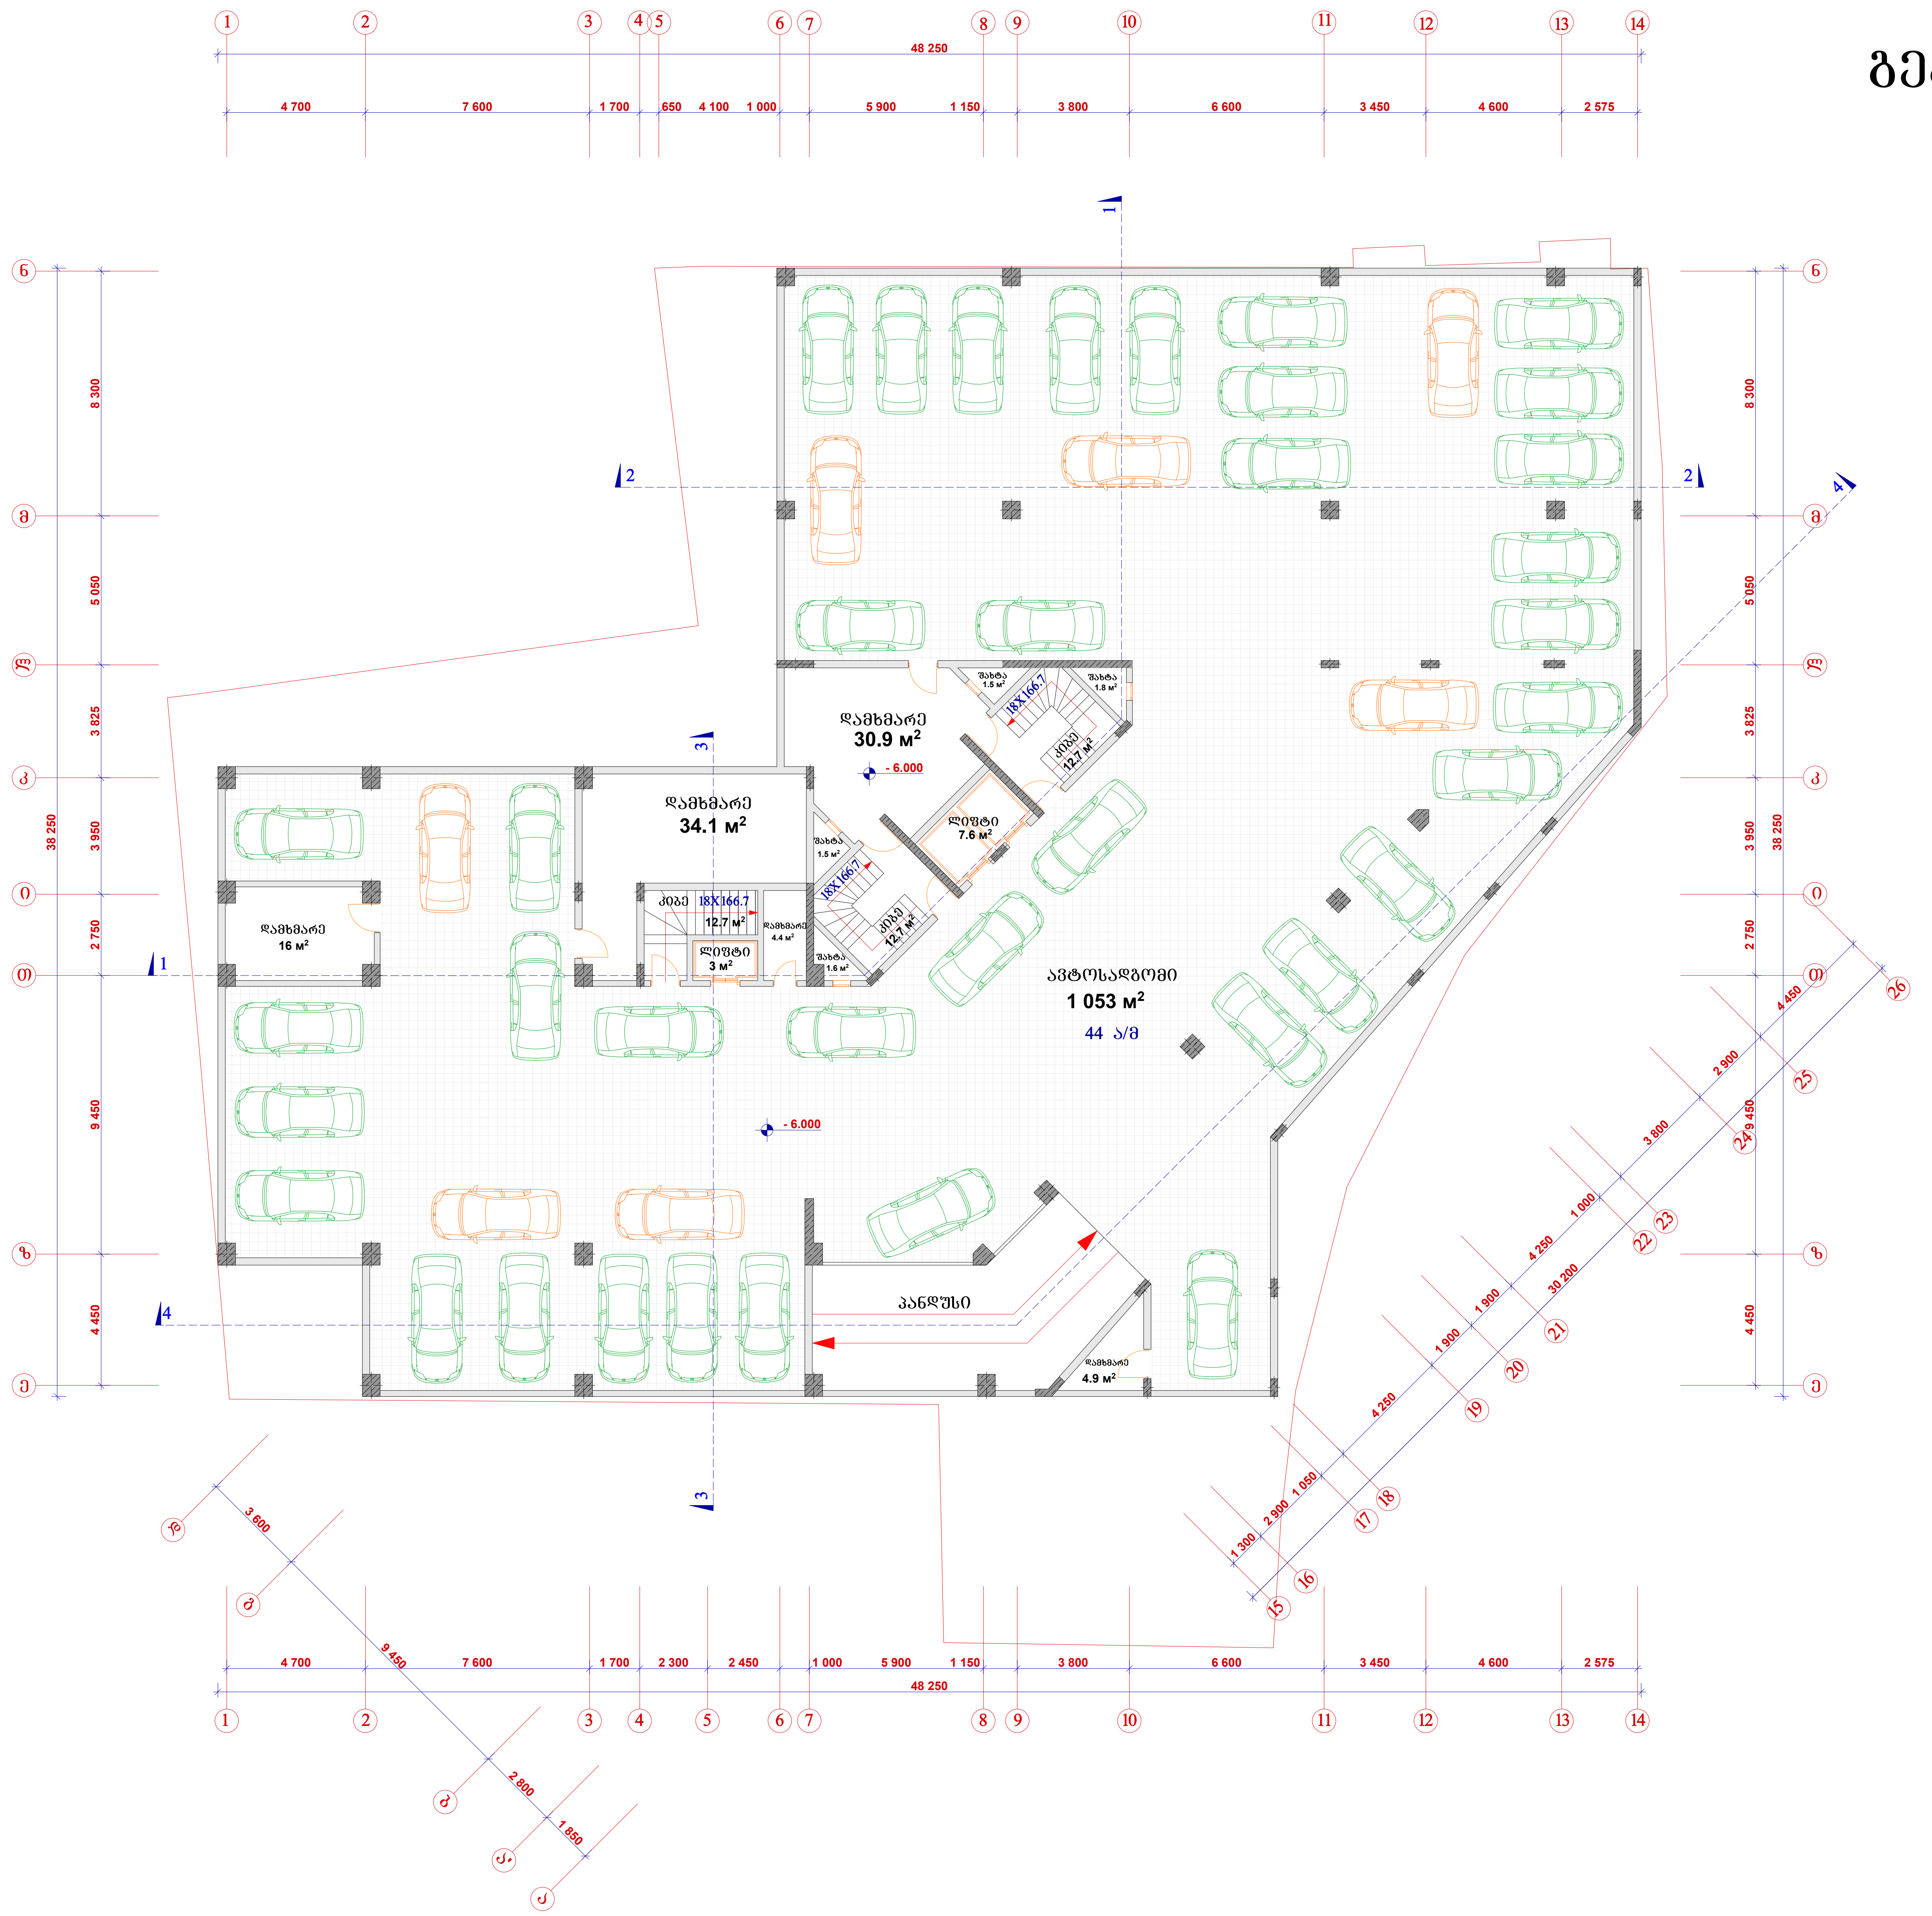

პირობითი აღნიშვნები	
	საცხოვრებელი ფართი
	საოფისე ფართი
	ავტოსადგომის ფართი
	დამხმარე ფართი
	კომერციული ფართი
	სამზარეულო
	სველი წერტილი
	საზაფხულო ფართი
	სავენტილაციო ღიობი
0.000	არქიტექტურული ნიშნული
	რკინაბეტონის კონსტრუქცია
	ბლოკის კედელი

დამკვეთი	შპს "ეფორი"

ფუნქციური დანიშნულება

მრავალფუნქციური შენობის (სავაჭრო-საოფისე და საცხოვრებელი) არქიტექტურული პროექტი

საპროექტო ობიექტის მისამართი


ქ.თბილისი, ქეთევან წამებულის გამზირი №57ა

სტადია.	ფურც.	თარიღი.	მასშტაბი.
მ.პ		24.09.2013	1:200

შპს "არქ-დიზაინ პროექტი"
ქ. თბილისი, უზნაძის ქ. №12
ტელ: 5 77 47 42 93
ტელ: 2 95 16 00
www.ad-project.ge
E-mail: info-ad-project.ge

დირექტორი	მ. რევაზიშვილი
პრ. ავტორი	მეჯმედ ქავაკი
თანაავტორი	მ. რევაზიშვილი
შეასრულა	შ. მადრაძე
	რ. მხითარიანი
კონსტრუქტორი	შეიჯმუს ჩადილი

გეგმა -3.00 ნიშნულზე
მ 1:200

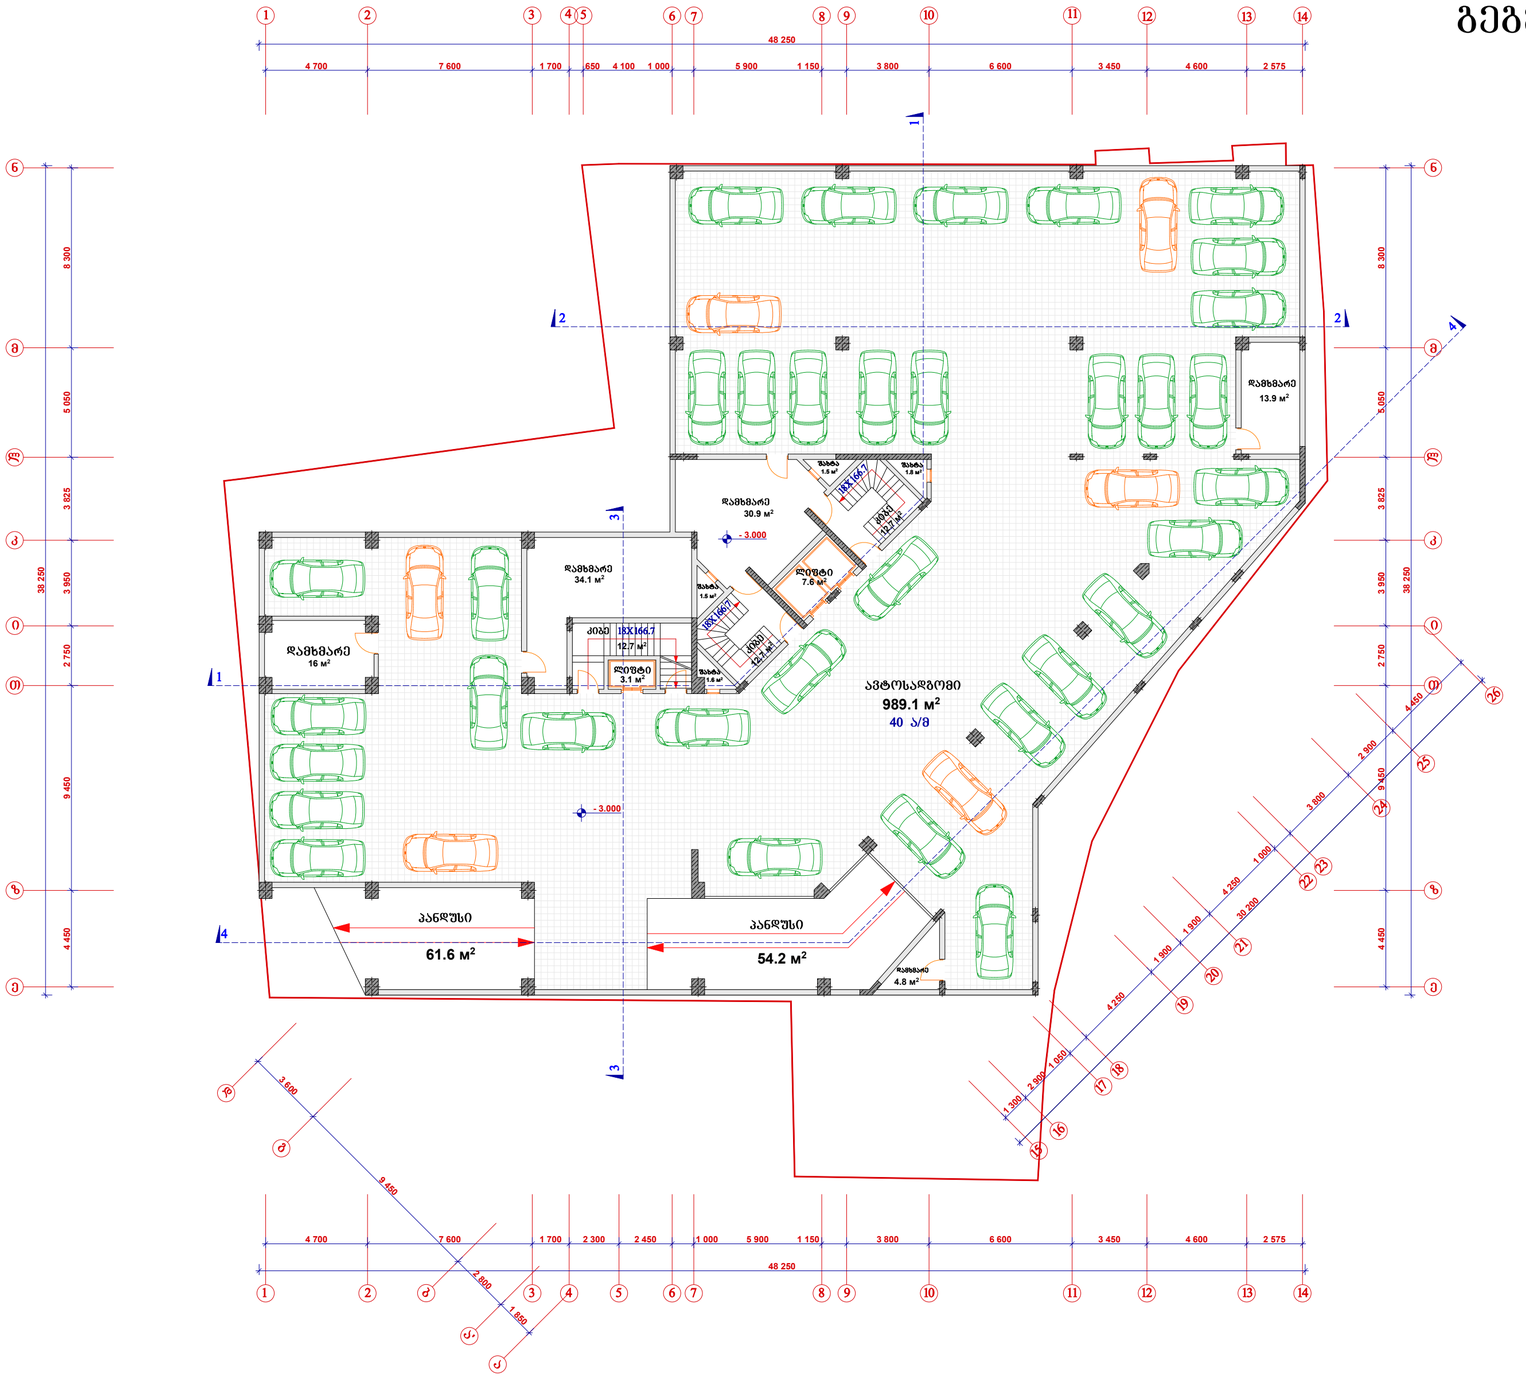

კონტაქტები

	საცხოვრებელი ფართი
	საოფისე ფართი
	ავტოსადგომის ფართი
	დამხმარე ფართი
	კომერციული ფართი
	სამზაერეულო
	სველი წერტილი
	საზაფხულო ფართი
	სავენტილაციო ღიობი
0.000	არქიტექტურული ნიშნული
	რკინაბეტონის კონსტრუქცია
	ბლოკის კედელი


დამკვეთი	შპს "ეფორი"
ფუნქციური დანიშნულება	მრავალფუნქციური შენობის (სავაჭრო-საოფისე და საცხოვრებელი) არქიტექტურული პროექტი
საპროექტო ობიექტის მისამართი	ქ.თბილისი, ქეთევან წამებულის გამზირი №57ა

სტადია.	ფურც.	თარიღი.	მასშტაბი.
მ.პ		24.09.2013	1:200


შპს "არქ-დიზაინ პროექტი"
ქ. თბილისი, უზნაძის ქ. №12
ტელ: 5 77 47 42 93
ტელ: 2 95 16 00
www.ad-project.ge
E-mail: info-ad-project.ge

დირექტორი	მ. რევაზიშვილი	
პრ. ავტორი	მეჰმედ ქავაკი	
თანაავტორი	მ. რევაზიშვილი	
შესრულა	შ. მაღრაძე	
	რ. მხითარიანი	
კონსტრუქტორი	შეიხშუს ჩაღილი	

გეგმა -0.00 ნიშნულზე
მ 1:200

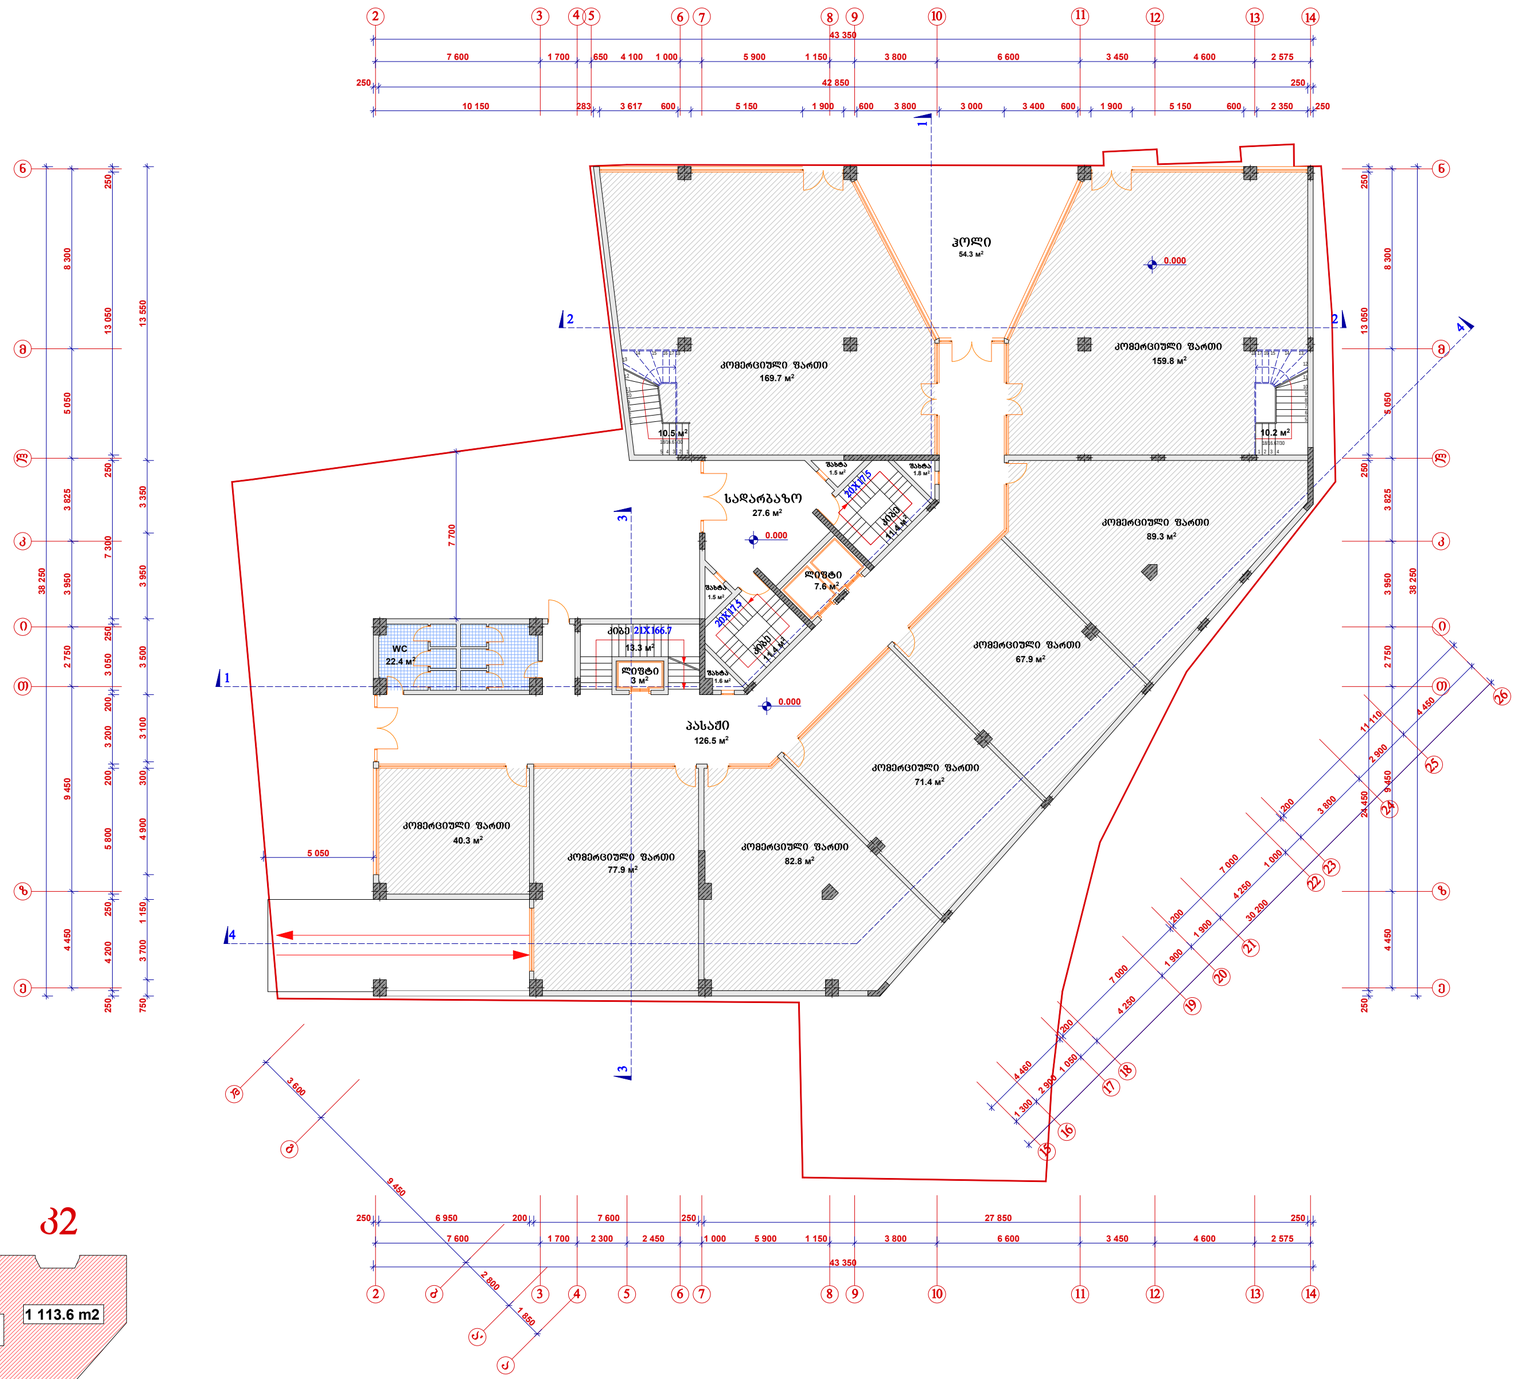

ა1

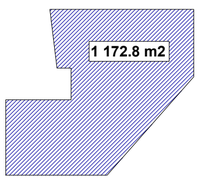

ა2

ეროვნული აღნიშვნები

- საცხოვრებელი ფართი
- საოფისე ფართი
- ავტოსადგომის ფართი
- დამხმარე ფართი
- კომერციული ფართი
- სამზარეულო
- სველი წერტილი
- საზაფხულო ფართი
- სავენტილაციო ღიობი
- 0.000 არქიტექტურული ნიშნული
- რკინაბეტონის კონსტრუქცია
- ბლოკის კედელი

დამკვეთი	შპს "ეფორი"

ფუნქციური დანიშნულება

მრავალფუნქციური შენობის (სავაჭრო-საოფისე და საცხოვრებელი) არქიტექტურული პროექტი

საპროექტო ობიექტის მისამართი

ქ.ობილისი, ქეთევან წამებულის გამზირი №57ა


სტადია.	ფურც.	თარიღი.	მასშტაბი.
მ.პ		24.09.2013	1:200

შპს "არქ-დიზაინ პროექტი"
ქ. თბილისი, უზნაძის ქ. №12
ტელ: 5 77 47 42 93
ტელ: 2 95 16 00
www.ad-project.ge
E-mail: info-ad-project.ge

დირექტორი	მ. რევაზიშვილი	
პრ. ავტორი	მეჰმედ ძავპაკი	
თანაავტორი	მ. რევაზიშვილი	
შეასრულა	შ. მაღრაძე	
	რ. მხითარიანი	
კონსტრუქტორი	შეიკმუს ჩაღილი	

გეგმა +3.50 ნიშნულზე
მ 1:200



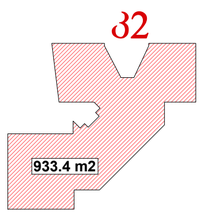

32

ეგზემპლარობა ალნიშვნები

- საცხოვრებელი ფართი
- საოფისე ფართი
- ავტოსადგომის ფართი
- დამხმარე ფართი
- კომერციული ფართი
- სამზარეულო
- სველი წერტილი
- საზაფხულო ფართი
- სავენტილაციო ღიობი
- 0.000 არქიტექტურული ნიშნული
- რკინაბეტონის კონსტრუქცია
- ბლოკის კედელი

დამკვეთი	შპს "ეფორი"

ფუნქციური დანიშნულება

მრავალფუნქციური შენობის (სავაჭრო-საოფისე და საცხოვრებელი) არქიტექტურული პროექტი

საპროექტო ობიექტის მისამართი

ქ.თბილისი, ქეთევან წამებულის გამზირი №57ა


სტადია.	ფურც.	თარიღი.	მასშტაბი.
მ.პ		24.09.2013	1:200

შპს "არქ-დიზაინ პროექტი"
ქ. თბილისი, უზნაძის ქ. №12
ტელ: 5 77 47 42 93
ტელ: 2 95 16 00
www.ad-project.ge
E-mail: info-ad-project.ge

დირექტორი	მ. რევაზიშვილი	
პრ. ავტორი	მეჰმედ ქავაკი	
თანაავტორი	მ. რევაზიშვილი	
შესასრულა	შ. მაღრაძე	
	რ. მხითარიანი	
კონსტრუქტორი	შეიპმუს ჩაღილი	

გეგმა +7.00 ნიშნულზე
მ 1:200



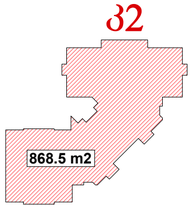

ჯამური ალნიშვნები

- საცხოვრებელი ფართი
- საოფისე ფართი
- ავტოსადგომის ფართი
- დამხმარე ფართი
- კომერციული ფართი
- სამზაერეულო
- სველი წერტილი
- საზაფხულო ფართი
- სავენტილაციო ღიობი
- 0.000 არქიტექტურული ნიშნული
- რკინაბეტონის კონსტრუქცია
- ბლოკის კედელი

დამკვეთი	შპს "ეფორი"
ფუნქციური დანიშნულება	მრავალფუნქციური შენობის (სავაჭრო-საოფისე და საცხოვრებელი) არქიტექტურული პროექტი
საპროექტო ობიექტის მისამართი	ქ.თბილისი, ქეთევან წამებულის ბამზირი №57ა

სტადია.	შურც.	თარიღი.	მასშტაბი.
მ.პ		24.09.2013	1:200


შპს "არქ-დიზაინ პროექტი"
ქ. თბილისი, უზნაძის ქ. №12
ტელ: 5 77 47 42 93
ტელ: 2 95 16 00
www.ad-project.ge
E-mail: info-ad-project.ge

დირექტორი	მ. რევაზიშვილი	
პრ. ავტორი	მეჰმედ ქავაკი	
თანაავტორი	მ. რევაზიშვილი	
შეასრულა	შ. მაღრაქე	
	რ. მხითარიანი	
კონსტრუქტორი	შეიპმუს ჩაღილი	

გეგმა ნიშნულებზე +10.20, +13.40, +16.60, +19.80, +23.00, +26.20, +29.40, +32.60

მ 1:200



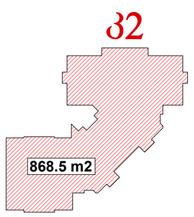

ეკრანების აღნიშვნები

- საცხოვრებელი ფართი
- საოფისე ფართი
- ავტოსადგომის ფართი
- დამხმარე ფართი
- კომერციული ფართი
- სამზარეულო
- სველი წერტილი
- საზაფხულო ფართი
- სავენტილაციო ღიობი
- 0.000 არქიტექტურული ნიშნული
- რკინაბეტონის კონსტრუქცია
- ბლოკის კედელი

დამკვეთი	შპს "ეფორი"
ფუნქციური დანიშნულება	მრავალფუნქციური შენობის (სავაჭრო-საოფისე და საცხოვრებელი) არქიტექტურული პროექტი
საპროექტო ობიექტის მისამართი	ქ.თბილისი, ქეთევან წამებულის გამზირი №57ა


სტადია.	ფურც.	თარიღი.	მასშტაბი.
მ.პ		24.09.2013	1:200

შპს "არქ-დიზაინ პროექტი"
ქ. თბილისი, უზნაძის ქ. №12
ტელ: 5 77 47 42 93
ტელ: 2 95 16 00
www.ad-project.ge
E-mail: info-ad-project.ge

დირექტორი	მ. რევაზიშვილი	
პრ. ავტორი	მეჰმედ ქავაკი	
თანაავტორი	მ. რევაზიშვილი	
შესასრულა	შ. მაღრაქე	
	რ. მხითარიანი	
კონსტრუქტორი	შეიპშუს ჩაღილი	

გეგმა +35.80 ნიშნულზე
მ 1:200



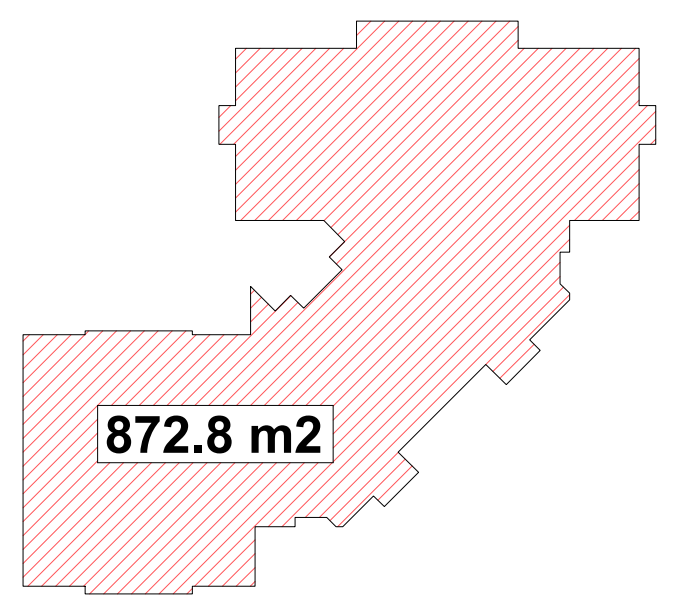

პირობითი აღნიშვნები	
	საცხოვრებელი ფართი
	საოფისე ფართი
	ავტოსადგომის ფართი
	დამხმარე ფართი
	კომერციული ფართი
	სამზარეულო
	სველი წერტილი
	საზაფხულო ფართი
	სავენტილაციო დიობი
0.000	არქიტექტურული ნიშნული
	რკინაბეტონის კონსტრუქცია
	ბლოკის კედელი

დამკვეთი	შპს "ეფორი"

ფუნქციური დანიშნულება

მრავალფუნქციური შენობის (სავაჭრო-საოფისე და საცხოვრებელი) არქიტექტურული პროექტი

საპროექტო ობიექტის მისამართი

ქ.თბილისი, ქეთევან წამებულის გამზირი №57ა


სტადია.	ფურც.	თარიღი.	მასშტაბი.
მ.კ		24.09.2013	1:200

შპს "არქ-დიზაინ პროექტი"
ქ. თბილისი, უზნაძის ქ. №12
ტელ: 5 77 47 42 93
ტელ: 2 95 16 00
www.ad-project.ge
E-mail: info-ad-project.ge

დირექტორი	მ. რევაზიშვილი	
პრ. ავტორი	მეჯმედ ქავაკი	
თანაავტორი	მ. რევაზიშვილი	
შეასრულა	შ. მაღრაძე	
	რ. მხითარიანი	
კონსტრუქტორი	შეიჯმუს ჩადილი	

გეგმა +39.00 ნიშნულზე
მ 1:200



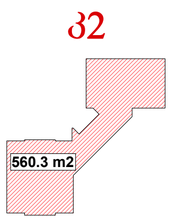

საცხოვრებელი ფართი
საოფისე ფართი
ავტოსადგომის ფართი
დამხმარე ფართი
კომერციული ფართი
სამზარეულო
სველი წერტილი
საზაფხულო ფართი
სავენტილაციო ღიობი
0.000 არქიტექტურული ნიშნული
რკინაბეტონის კონსტრუქცია
ბლოკის კედელი

პირობითი აღნიშვნები


დამკვეთი	შპს "ეფორი"
ფუნქციური დანიშნულება	
მრავალფუნქციური შენობის (სავაჭრო-საოფისე და საცხოვრებელი) არქიტექტურული პროექტი	
საპროექტო ობიექტის მისამართი	
ქ.თბილისი, ქეთევან წამებულის გამზირი №57ა	

სტადია.	ფურც.	თარიღი.	მასშტაბი.
მ.პ		24.09.2013	1:200

შპს "არქ-დიზაინ პროექტი"
ქ. თბილისი, უზნაძის ქ. №12
ტელ: 5 77 47 42 93
ტელ: 2 95 16 00
www.ad-project.ge
E-mail: info-ad-project.ge

დირექტორი	მ. რევაზიშვილი	
პრ. ავტორი	მეჰმედ ქავაკი	
თანაავტორი	მ. რევაზიშვილი	
შეასრულა	შ. მაღრაძე	
	რ. მხითარიანი	
კონსტრუქტორი	შეიპმუს ჩაღილი	

გადახურვის გეგმა
მ 1:200

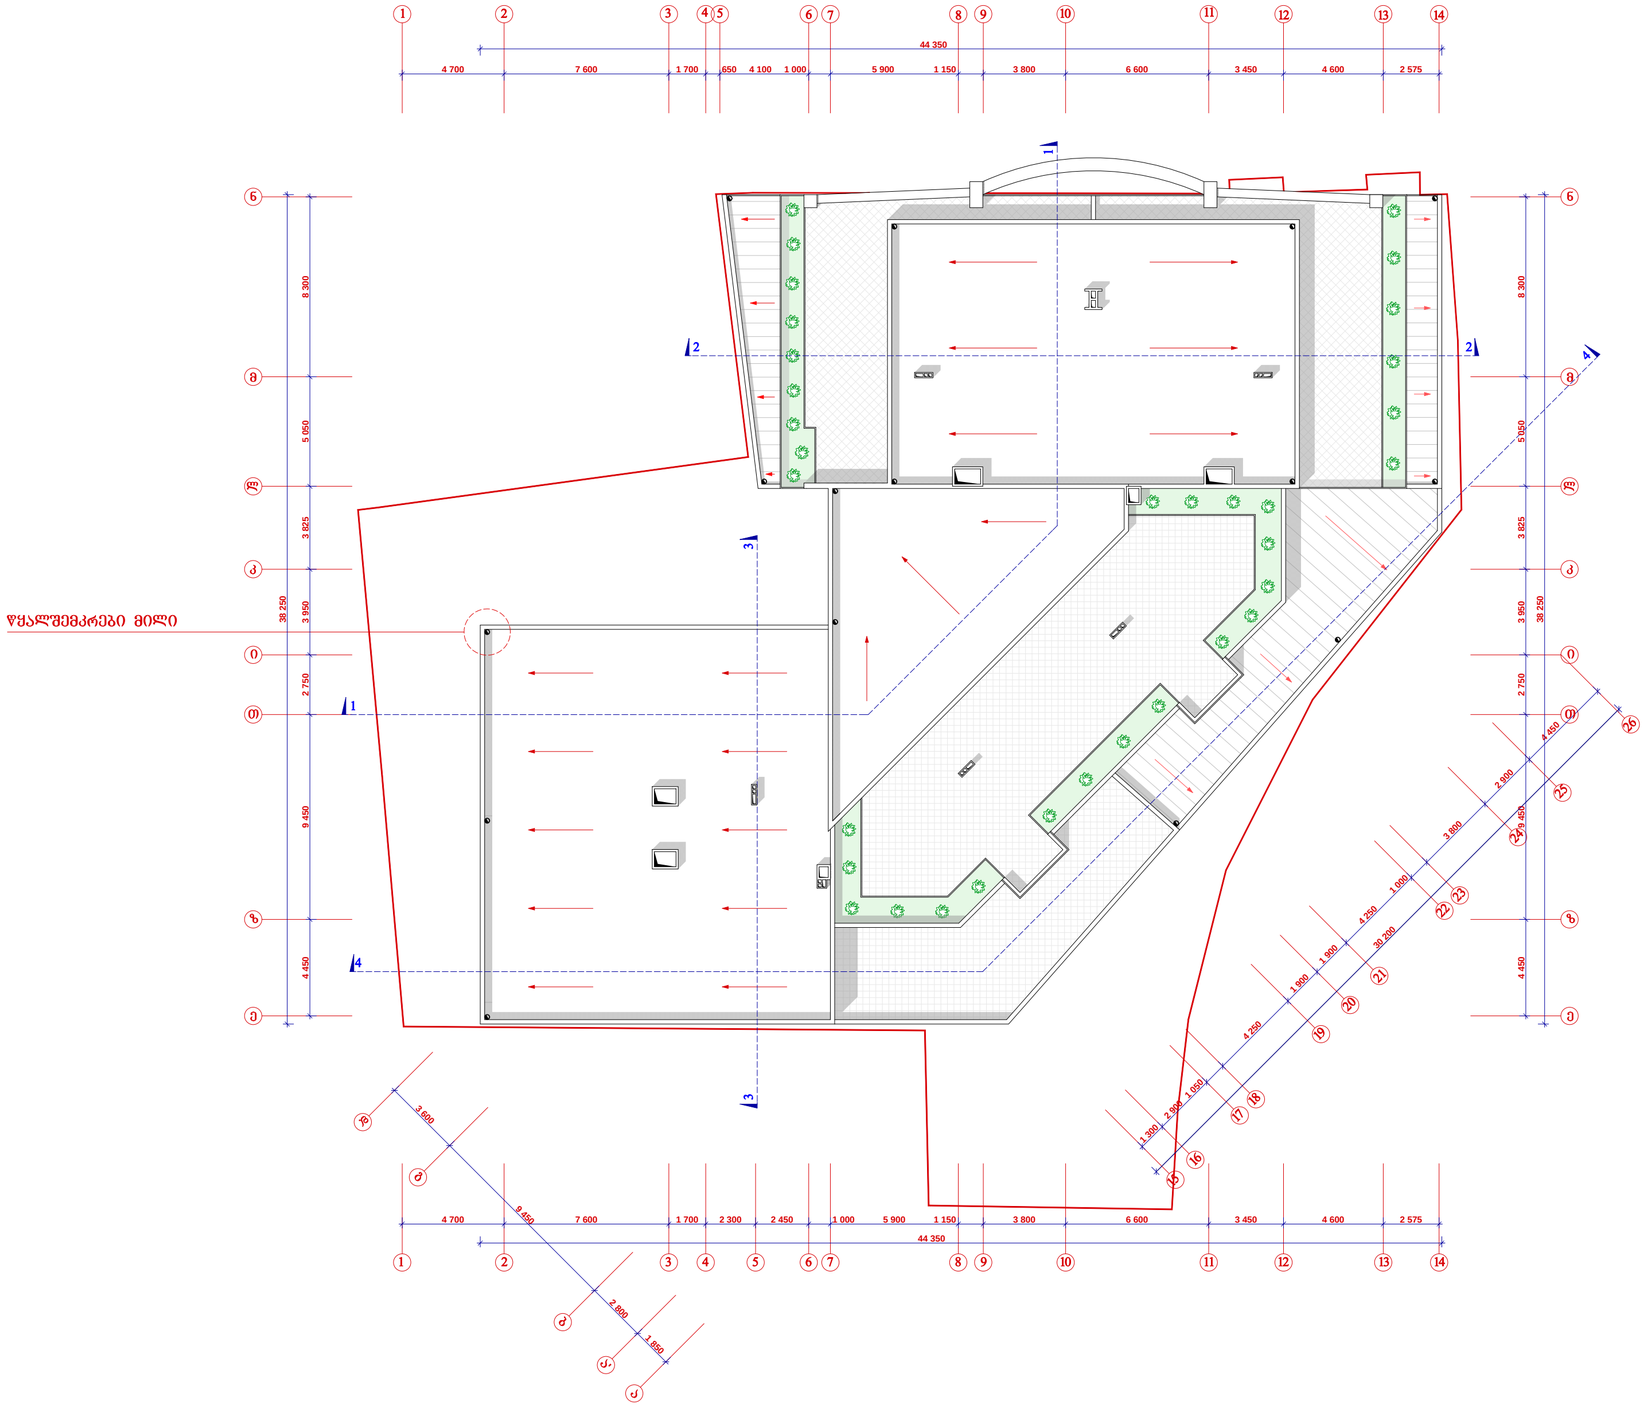

პირობითი აღნიშვნები	
	საცხოვრებელი ფართი
	საოფისე ფართი
	ავტოსადგომის ფართი
	დამხმარე ფართი
	კომერციული ფართი
	სამზარეულო
	საზაფხულო ფართი
	ფყალსაწრეტი მილი
	სავენტილაციო ღიობი
0.000	არქიტექტურული ნიშნული
	რკინაბეტონის კონსტრუქცია
	ბლოკის კედელი

დამკვეთი	შპს "ეფორი"
ფუნქციური დანიშნულება	
მრავალფუნქციური შენობის (სავაჭრო-საოფისე და საცხოვრებელი) არქიტექტურული პროექტი	
საპროექტო ობიექტის მისამართი	
ქ.თბილისი, ქეთევან წამებულის გამზირი №57ა	

სტადია.	ფურც.	თარიღი.	მასშტაბი.
მ.პ		24.09.2013	1:200

შპს "არქ-დიზაინ პროექტი"
ქ. თბილისი, უზნაძის ქ. №12
ტელ: 5 77 47 42 93
ტელ: 2 95 16 00
www.ad-project.ge
E-mail: info-ad-project.ge

დირექტორი	მ. რევაზიშვილი	
პრ. ავტორი	მეჰმედ ქავაკი	
თანაავტორი	მ. რევაზიშვილი	
შესრულა	შ. მაღრაძე	
	რ. მხითარიანი	
კონსტრუქტორი	შეიხმუს ჩაღილი	