
ჭრილი "1-1"
მ 1:200

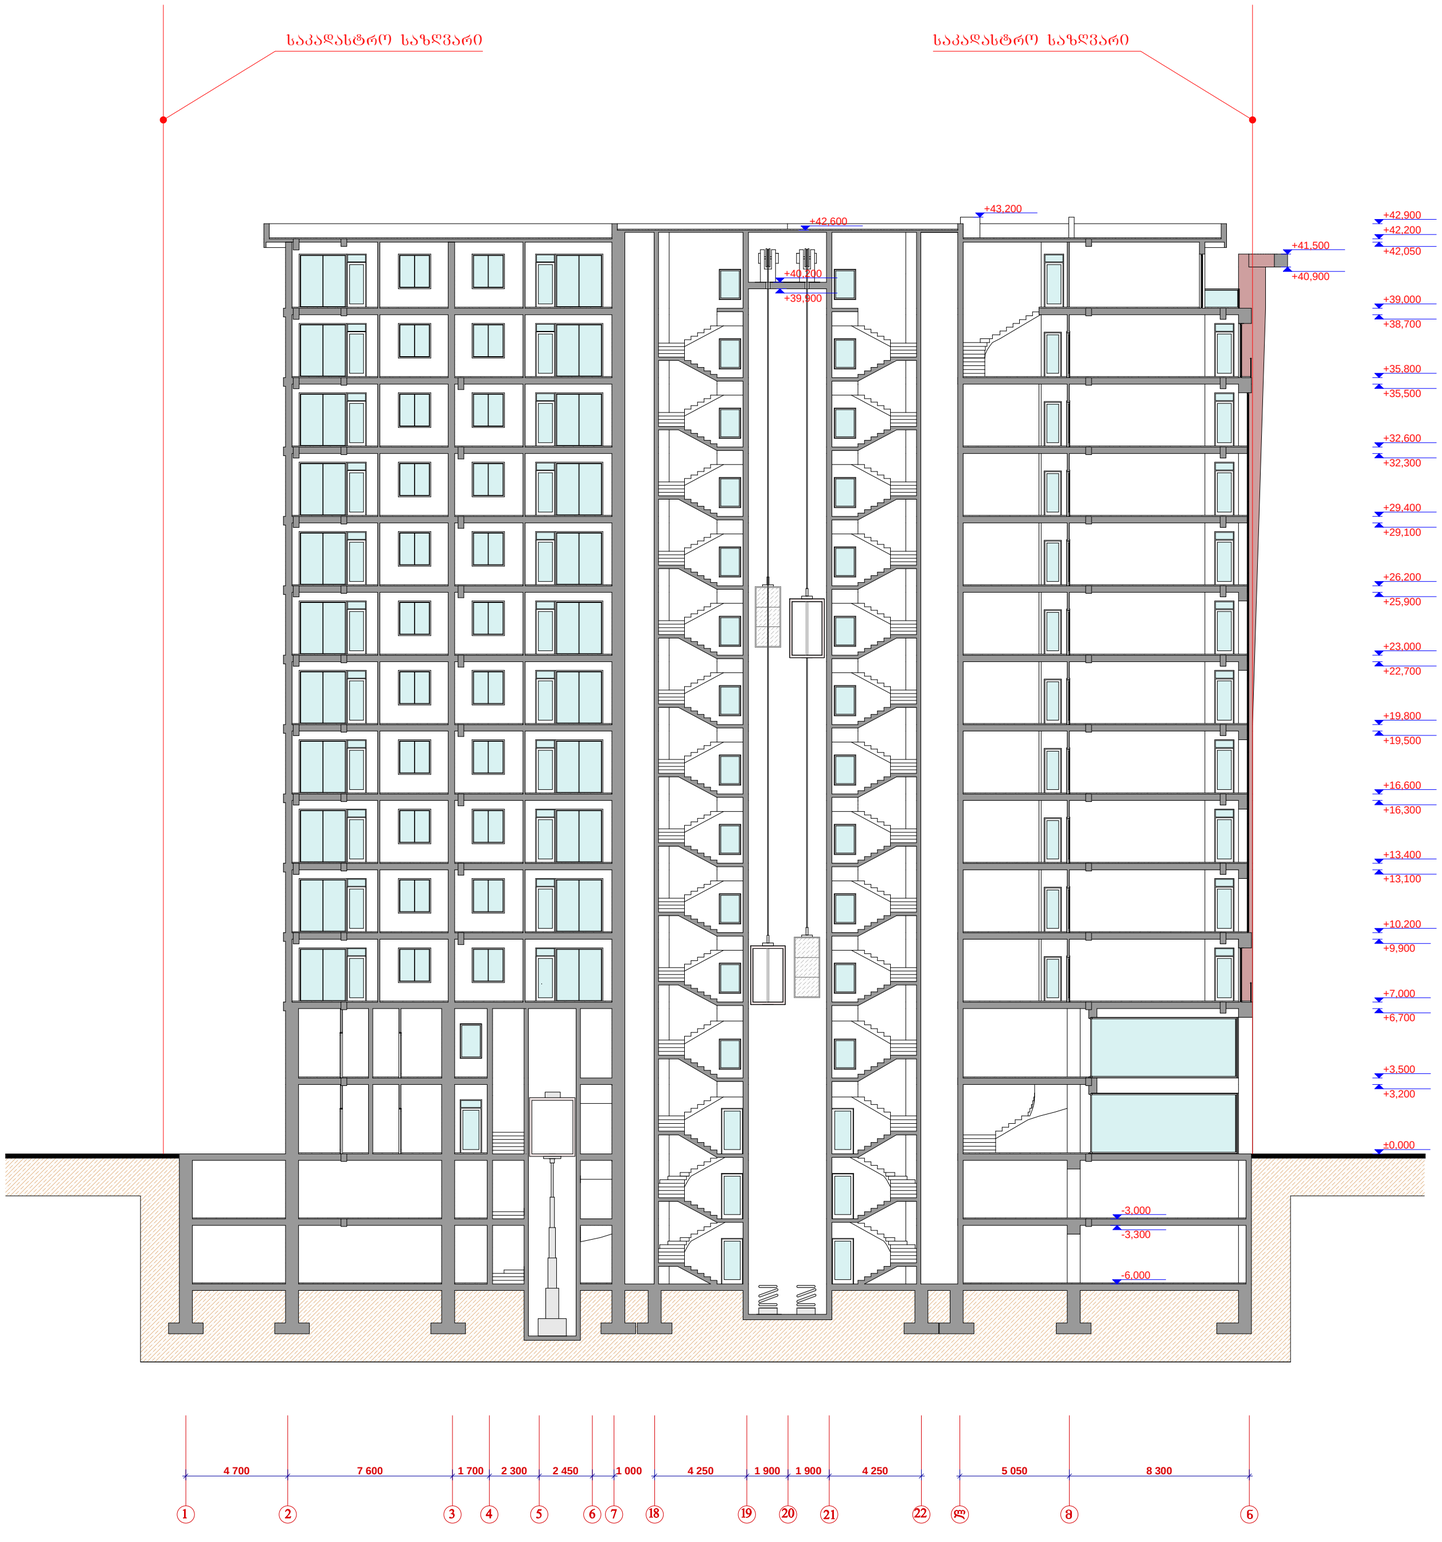


დამკვეთი	შპს "ეფორი"		
ფუნქციური დანიშნულება			
მრავალფუნქციური შენობის (სავაჭრო-საოფისე და საცხოვრებელი) არქიტექტურული პროექტი			
საპროექტო ობიექტის მისამართი			
ქ.ობილისი, ქეთევან წამებულის გამზირი №57ა			
სტადია.	ფურც.	თარიღი.	მასშტაბი.
მ.პ		24.09.2013	1:200

შპს "არქ-დიზაინ პროექტი"
ქ. თბილისი, უზნაძის ქ. №12
ტელ: 5 77 47 42 93
ტელ: 2 95 16 00
www.ad-project.ge
E-mail: info-ad-project.ge

დირექტორი	მ. რევაზიშვილი	
პრ. ავტორი	მეჰმედ ქავაკი	
თანაავტორი	მ. რევაზიშვილი	
შეასრულა	შ. მაღრაძე	
	რ. მხითარიანი	
კონსტრუქტორი	შეიჰმუს ჩაღილი	


ჭრილი "2-2"
მ 1:200

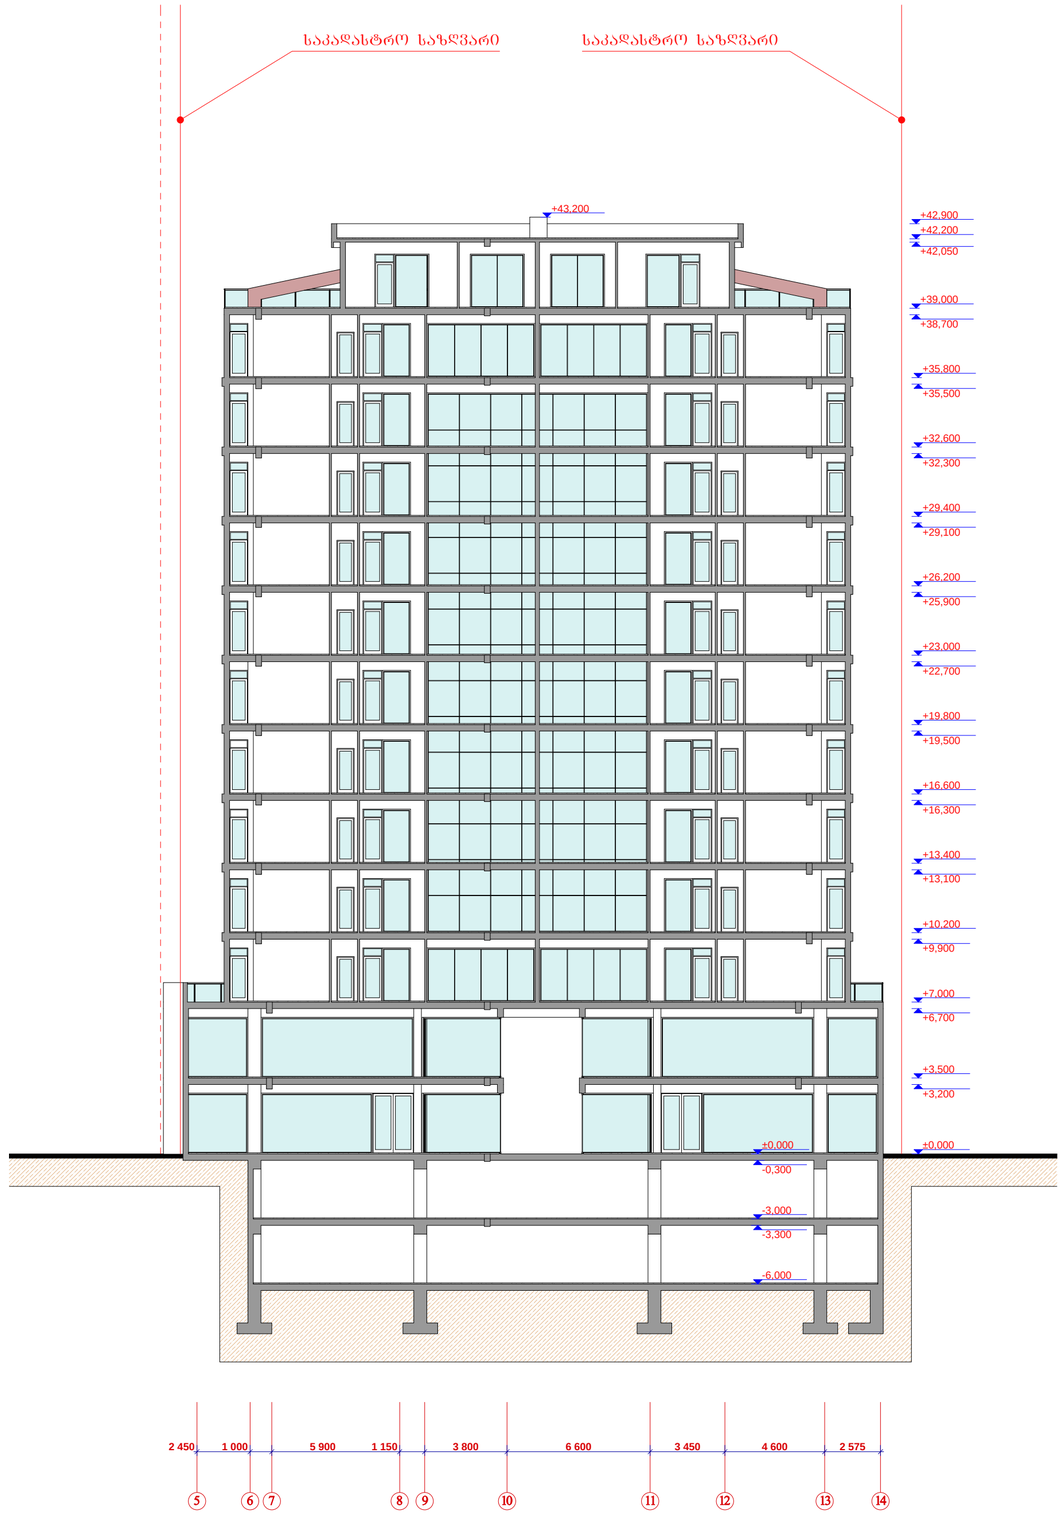

დამკვეთი	შპს "ეფორი"		
ფუნქციური დანიშნულება			
მრავალფუნქციური შენობის (სავაჭრო-საოფისე და საცხოვრებელი) არქიტექტურული პროექტი			
საპროექტო ობიექტის მისამართი			
ქ.თბილისი, ქეთევან წამებულის გამზირი №57ა			
სტადია.	ფურც.	თარიღი.	მასშტაბი.
მპ		24.09.2013	1:200

შპს "არქ-დიზაინ პროექტი"
ქ. თბილისი, უზნაძის ქ. №12
ტელ: 5 77 47 42 93
ტელ: 2 95 16 00
www.ad-project.ge
E-mail: info-ad-project.ge

დირექტორი	მ. რევაზიშვილი	
პრ. ავტორი	მეჰმედ ქავაკი	
თანაავტორი	მ. რევაზიშვილი	
შესასრულა	შ. მაღრაძე	
	რ. მხითარიანი	
კონსტრუქტორი	შეიხშუს ჩაღილი	

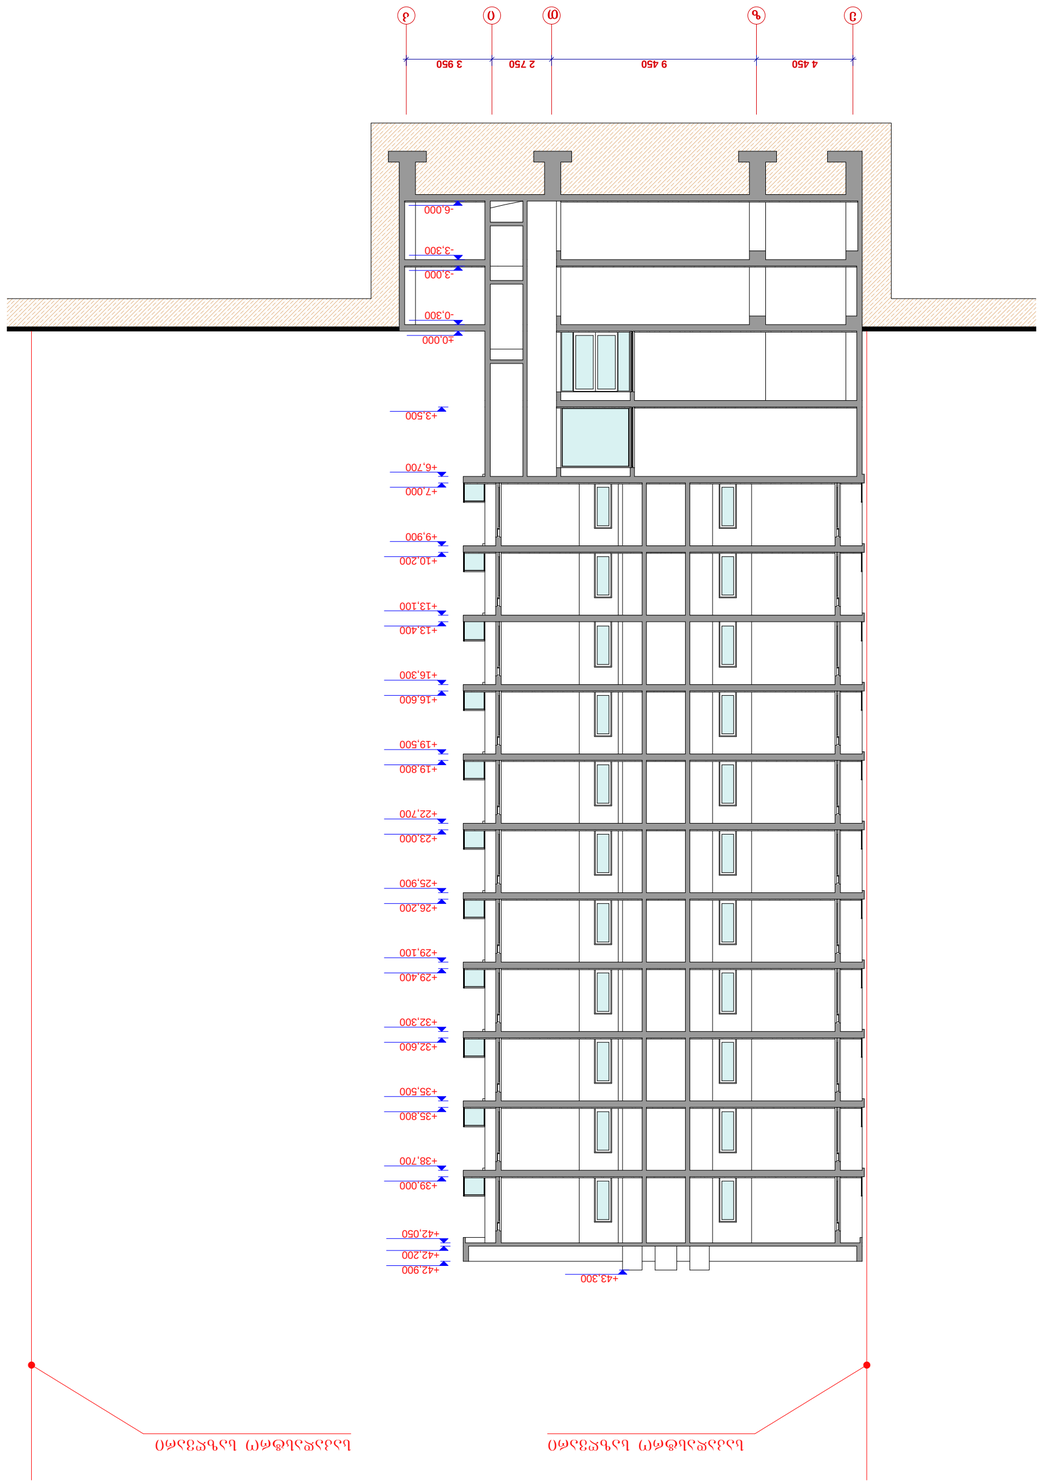

ჭრილი "3-3"
მ 1:200





ჭრილი "4-4"
მ 1:200



დამკვეთი	შპს "ეფორი"		
ფუნქციური დანიშნულება			
მრავალფუნქციური შენობის (სავაჭრო-საოფისე და საცხოვრებელი) არქიტექტურული პროექტი			
საპროექტო ობიექტის მისამართი			
ქ.თბილისი, ქეთევან წამებულის გამზირი №57ა			
სტადია.	ფურც.	თარიღი.	მასშტაბი.
მ.პ		24.09.2013	1:200

შპს "არქ-დიზაინ პროექტი"
ქ. თბილისი, უზნაძის ქ. №12
ტელ: 5 77 47 42 93
ტელ: 2 95 16 00
www.ad-project.ge
E-mail: info-ad-project.ge

დირექტორი	მ. რევაზიშვილი	
პრ. ავტორი	მეჰმედ ძავაკი	
თანაავტორი	მ. რევაზიშვილი	
შესასრულა	შ. მაღრაძე	
	რ. მხითარიანი	
კონსტრუქტორი	შეიპშუს ჩაღილი	