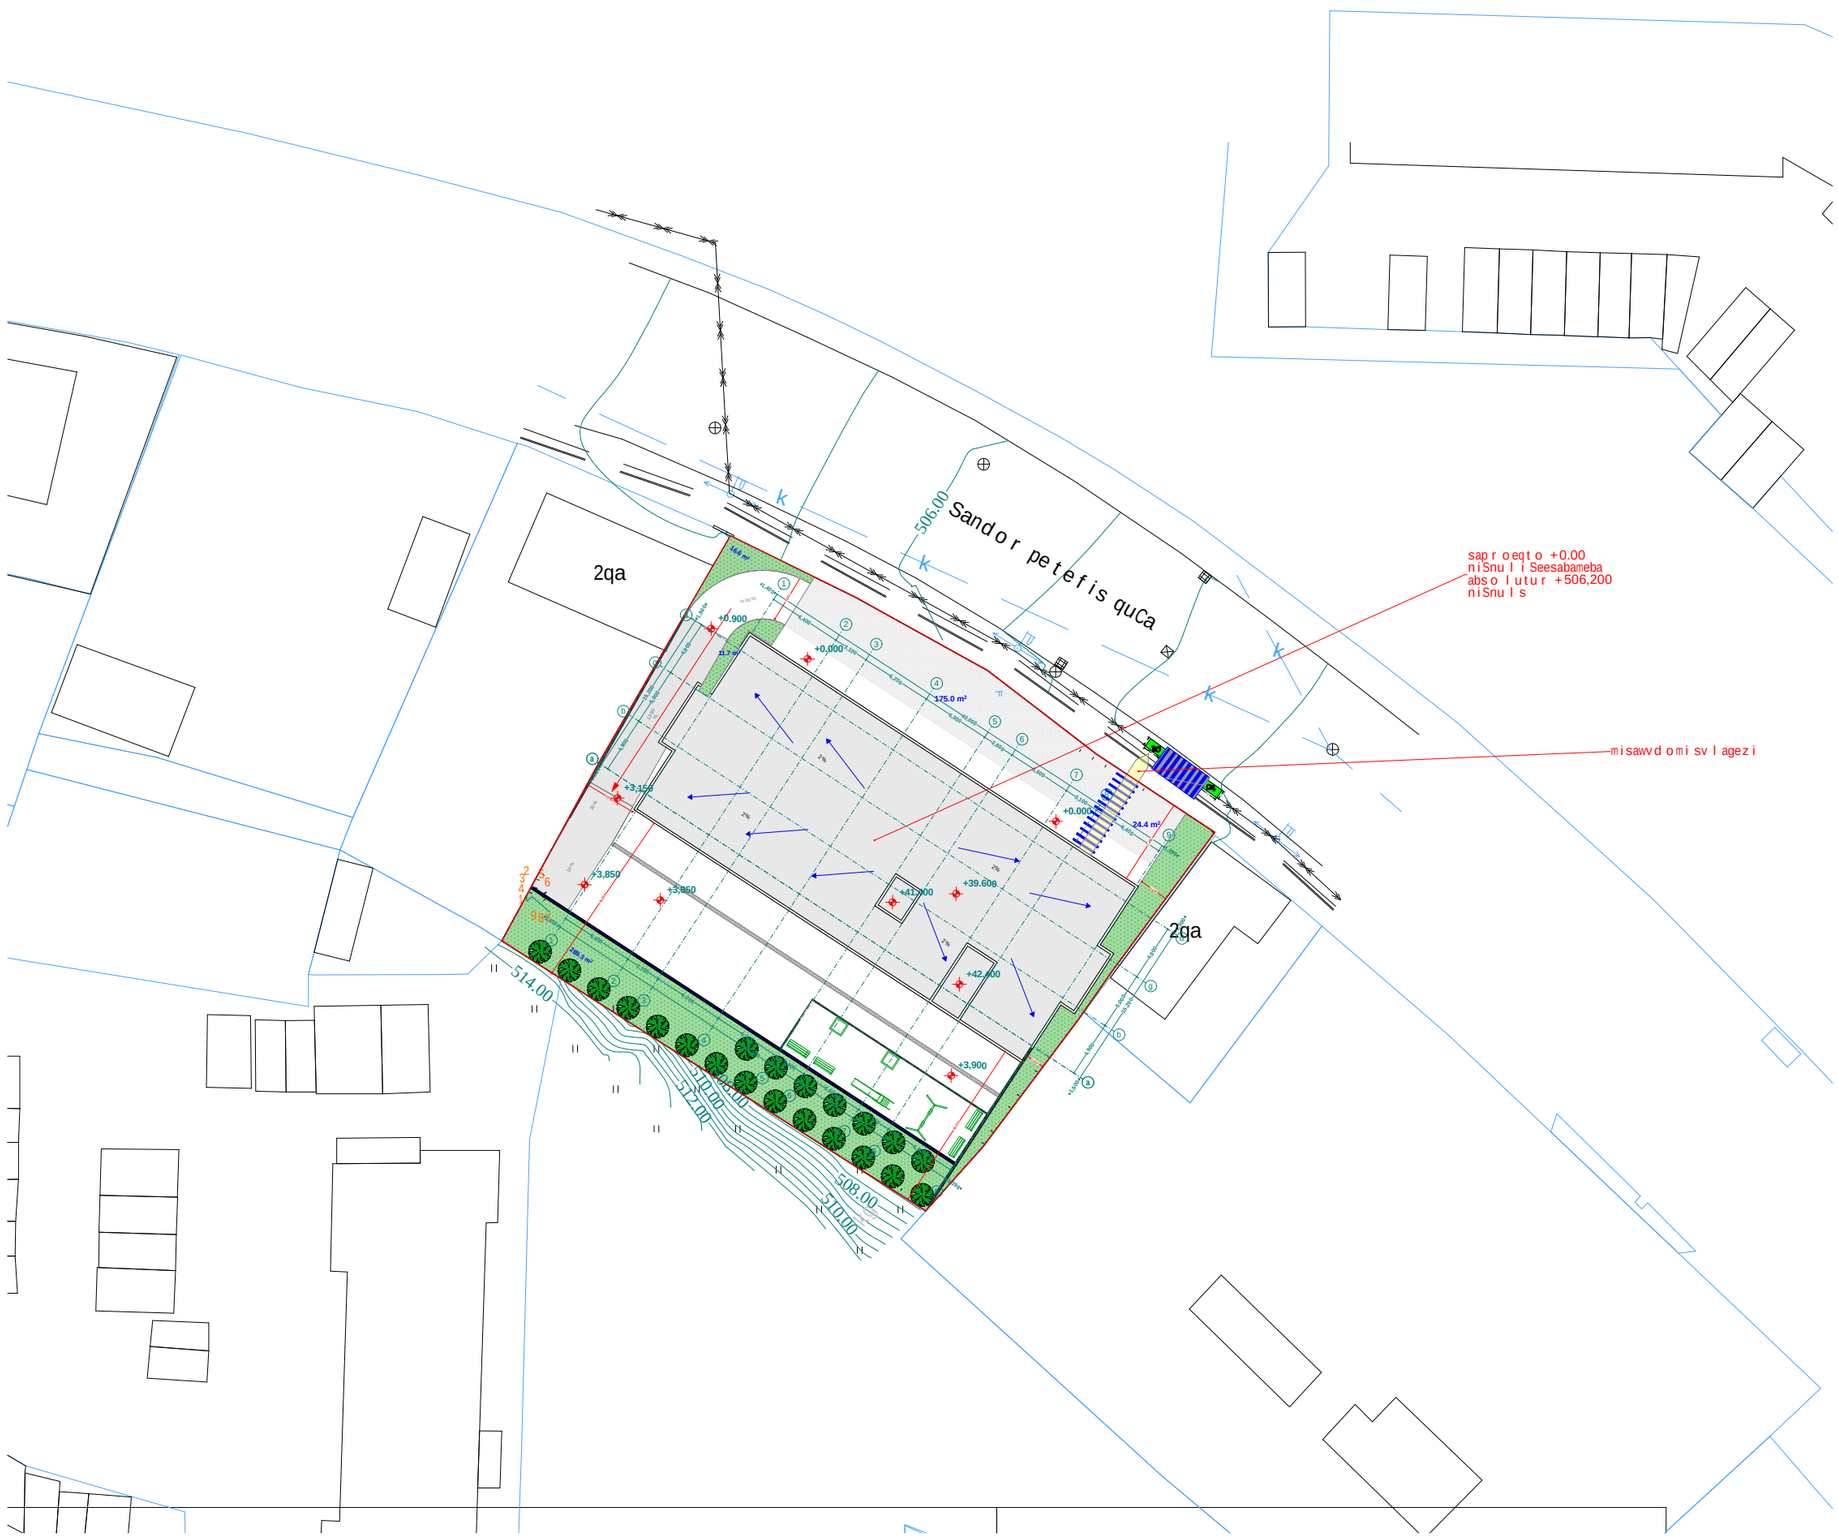
gengegma
m. 1:500


2qa
Sandor petefis quCa
506.00
514.00
512.00
510.00
508.00
saproegto +0.00
niSnuli Seesabameba
absolutur +506,200
niSnuls
misawvdomi svlagezi
2ga
+0.900
+0.000
+3.150
+3.850
+3.850
+41.000
+39.600
+42.000
+3.900
+0.000
175.0 m²
24.4 m²
144 m²
144 m²
2%
2%
2%