
ფოტომონტაჟი
65.5
315.5
160.0
90.0
127.5
ალუმინის პროფილი
ГЕРОЯМ СЛАВА
16/04/2025

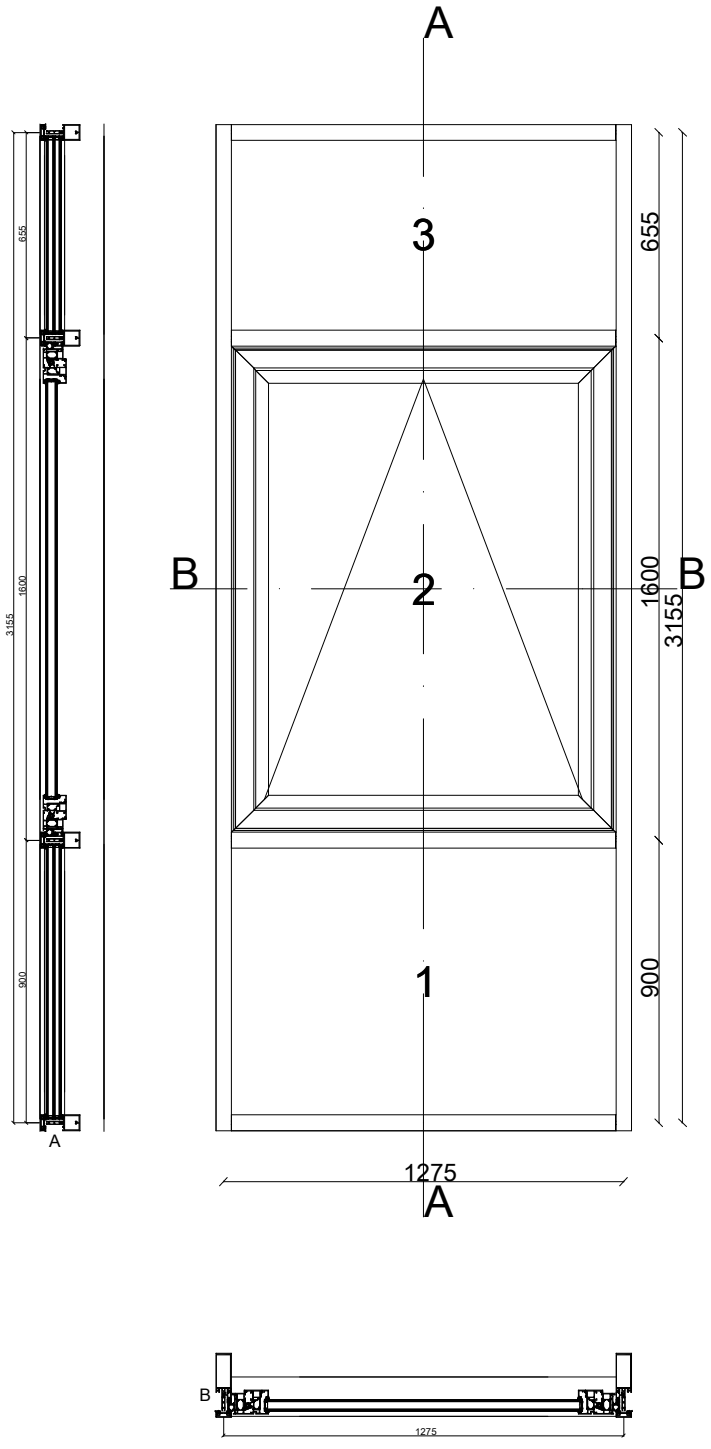
A
3
655
B
2
1600
B
3155
1
900
1275
A
655
1600
3155
900
A
B
1275

# საკადასტრო გეგმა

**საჯარო რეესტრის ეროვნული სააგენტო**

საკადასტრო კოდი: **01.15.05.074.014**
განცხადების ნომერი: **882016717274**
მომზადების თარიღი: **01/11/2016**

ნაკვეთის დანიშნულება: **არასასოფლო სამეურნეო**
ფართობი: **1009 კვ.მ (WGS 84 / UTM zone 38N)**

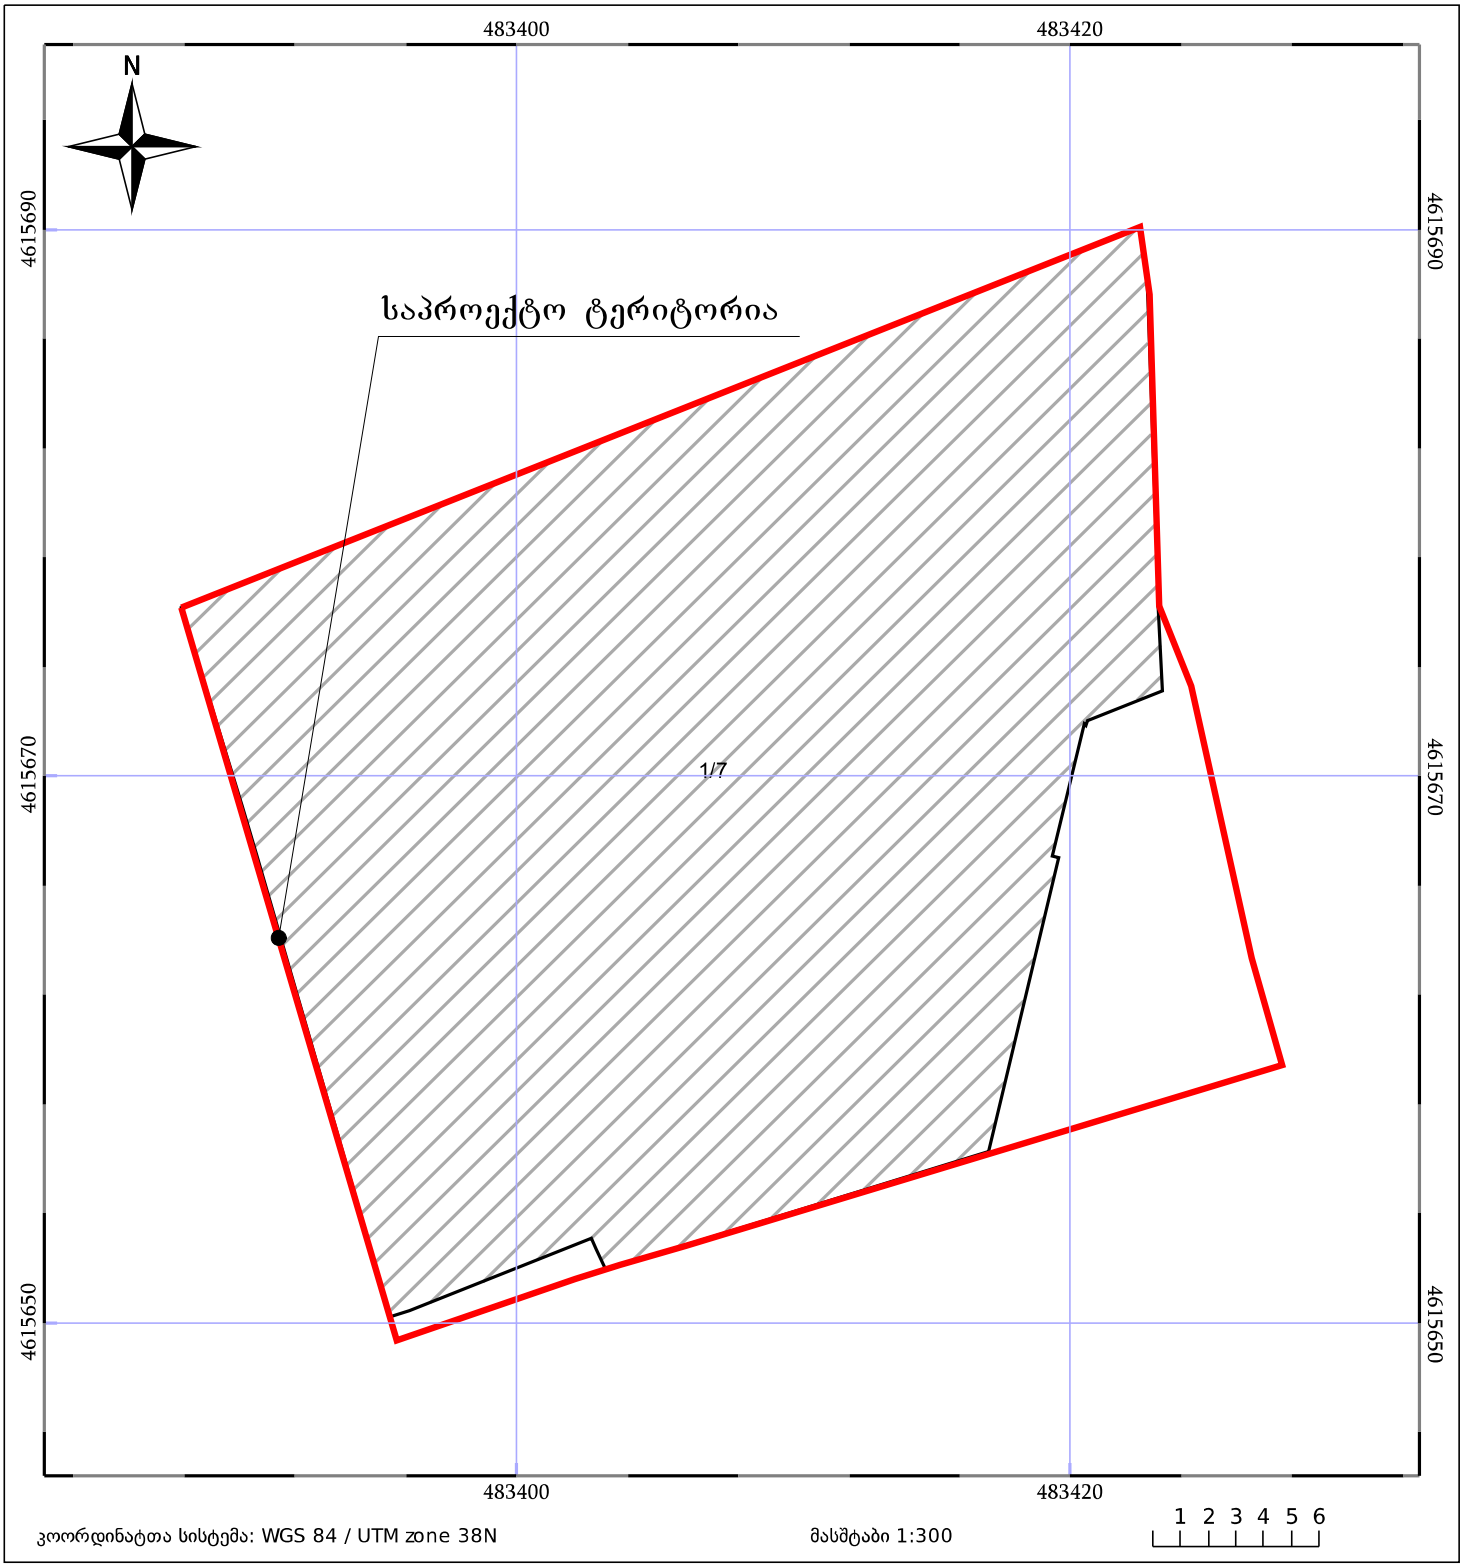


კოორდინატთა სისტემა: WGS 84 / UTM zone 38N
მასშტაბი 1:300

ნაკვეთის საკადასტრო საზღვარი
ხაზობრივი ნაგებობა
ტყის ფონდი
05/25 შენობა/ნაგებობა
05/25 მშენებარე ნაგებობა
ვალდებულება