შენიშვნები:

ექსპლიკაცია:

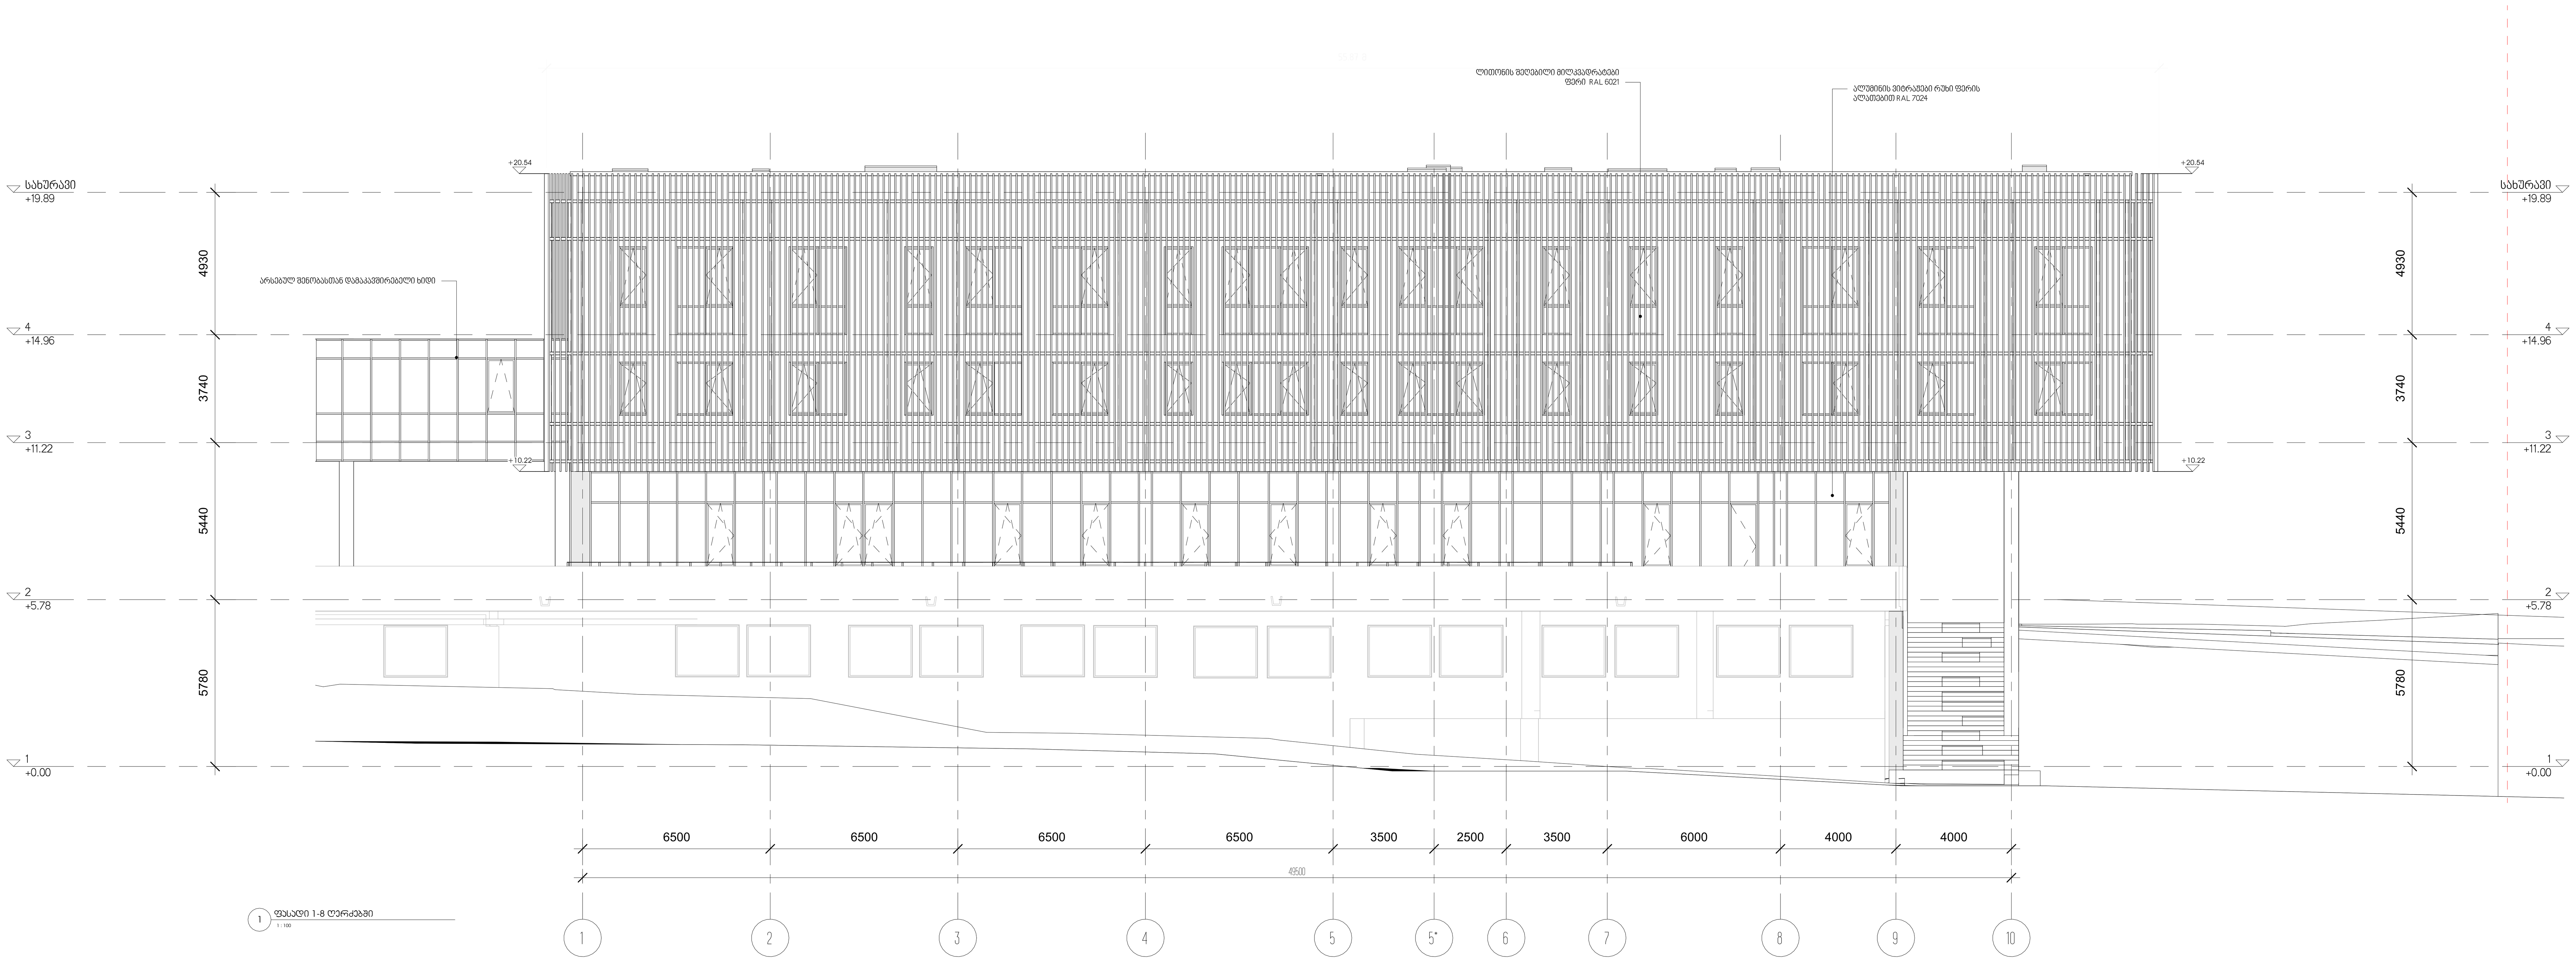

1 ფასადი 1-8 ღერძებში
1 : 100



2 ფასადი 8-1 ღერძებში
1 : 100

დამკვეთი	სსიპ ი.ჯავახიშვილის სახელობის თბილისის სახელმწიფო უნივერსიტეტი	
მისამართი	ქ.თბილისი, უნივერსიტეტის ქუჩა №2	
პროექტის სახელწოდება	საგანმანათლებლო დაწესებულება	
თანამდებობა	სახელი გვარი	ხელმოწერა
დირექტორი	ლ.ხუხაშვილი	
პრ. მთ. არქ.	ე.მალუტაშვილი	
ავტორები	ე.მალუტაშვილი	
შეასრულა	ე.მალუტაშვილი	
	შპს "თბილქალაქპროექტი"	

ს/კ 01.14.04.028.18

ნახაზის დასახელება

ფასადი 1-8 ღერძებში

სტადია	ფურცელი	რაოდენობა	ფორმატი	თარიღი	მასშტაბი
ა.პ	A201		A0	2025.04.29	

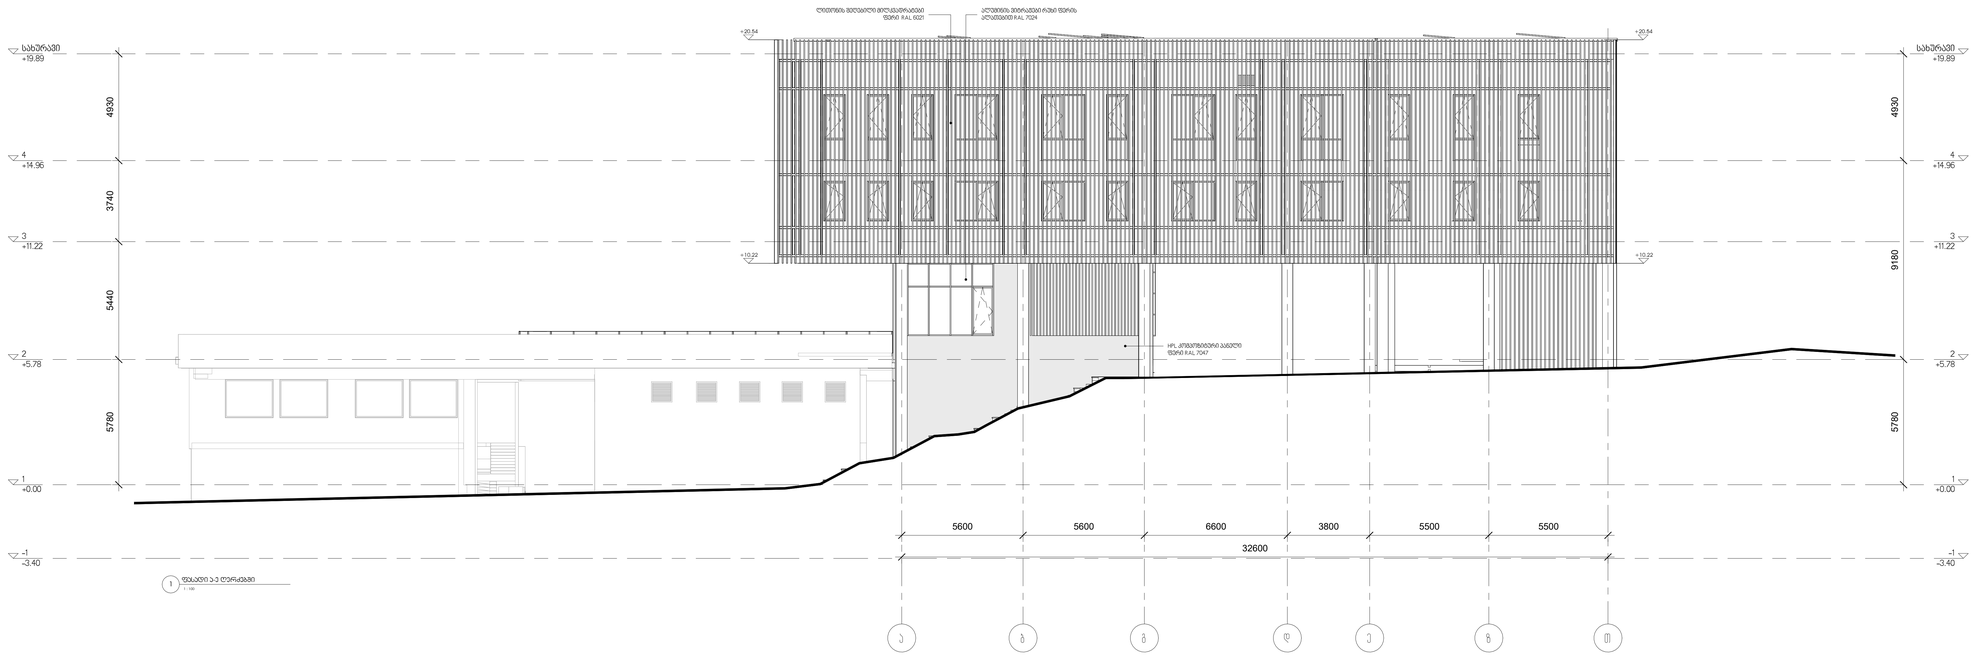

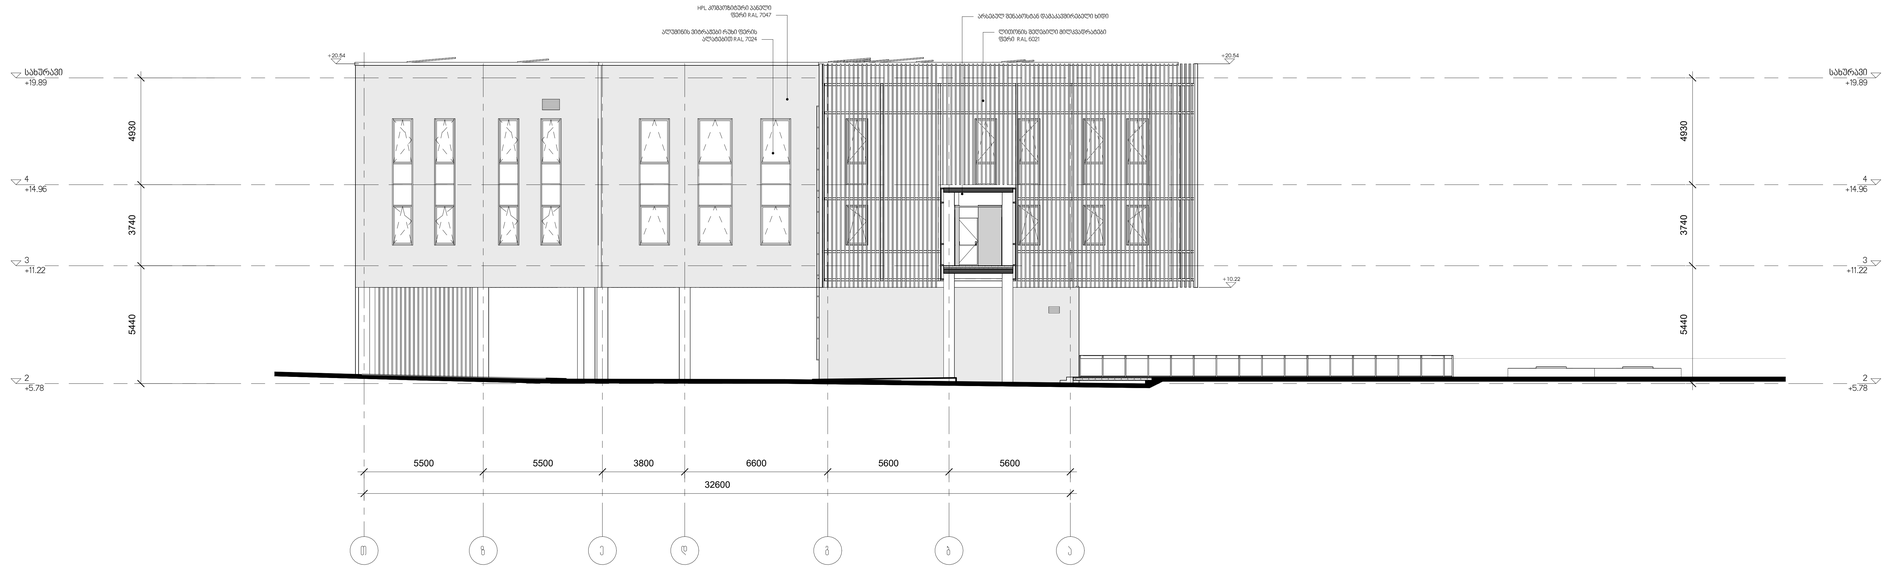

მესაკუთრე

არქიტექტორი




ნახაზის დასახელება

ფასადები ა-ე ღერძებში

ალბომი	ნახაზები	ალბომების	ფორმატი	მასშტაბი	ნახაზის
ა.ქ	A202		A0	2025.04.29	

1 ვიტ-01

1 : 50

2 ვიტ-02

1 : 50

დამკვეთი	სსიპ ი.ჯავახიშვილის სახელობის თბილისის სახელმწიფო უნივერსიტეტი	
მისამართი	ქ.თბილისი, უნივერსიტეტის ქუჩა №2	
პროექტის სახელწოდება	საგანმანათლებლო დაწესებულება	
თანამდებობა	სახელი გვარი	ხელმოწერა
დირექტორი	ლ.ხუხაშვილი	
პრ. მთ. არქ.	ჩჰეცკერ	
ავტორები	ე.მალუტაშვილი	
შეასრულა	Aუტჰორ	

შპს
“თბილქალაქპროექტი“

ს/კ 01.14.04.028.18

ნახაზის დასახელება

ვიტრაჟების სპეციფიკაცია

სტადია	ფურცელი	რაოდენობა	ფორმატი	თარიღი	მასშტაბი
ა.პ	A506		A3	2024.11.21	

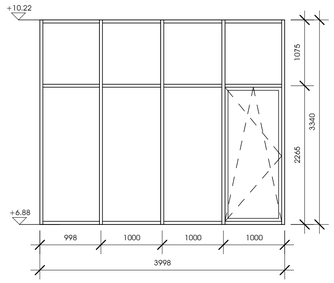


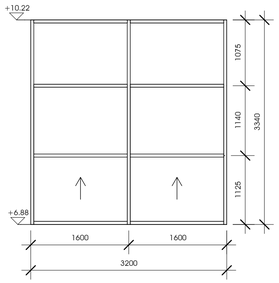


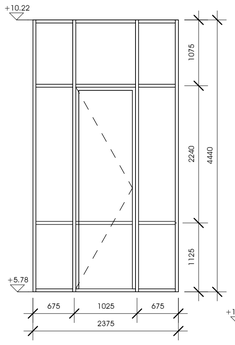


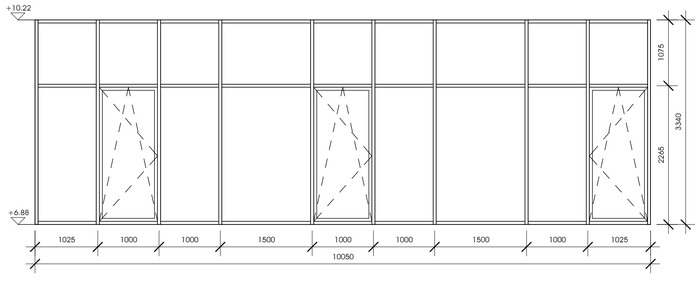


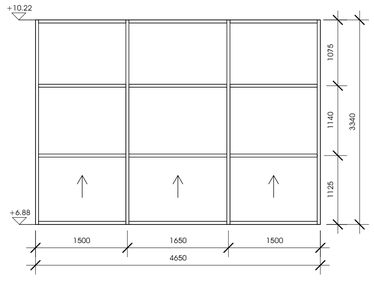


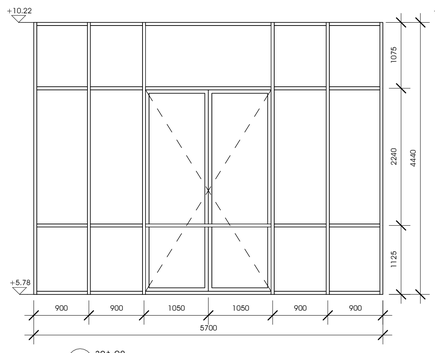


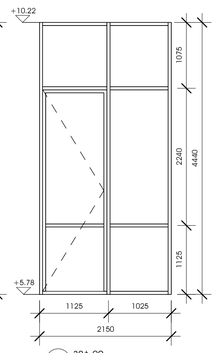


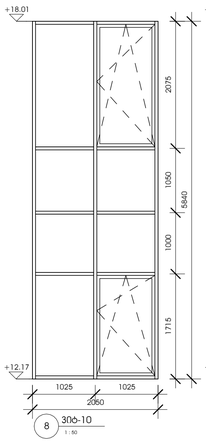


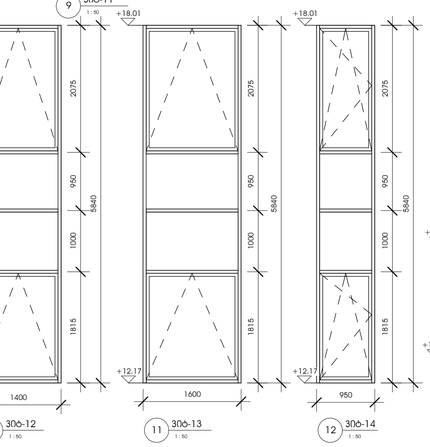





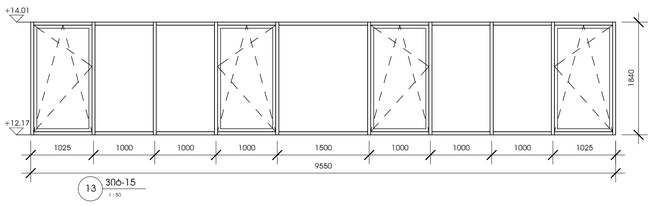


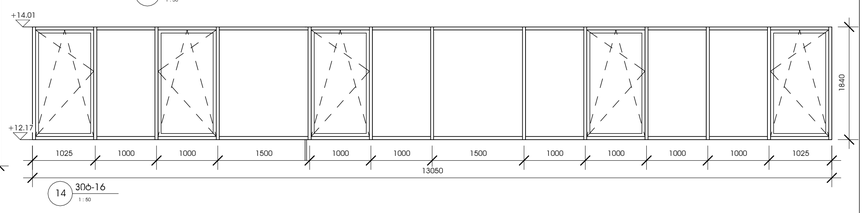


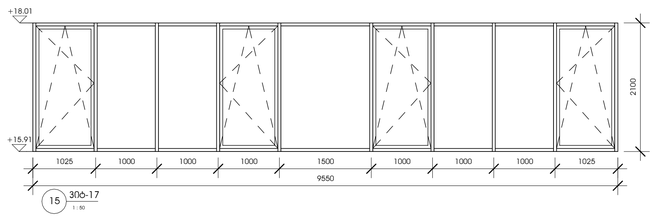


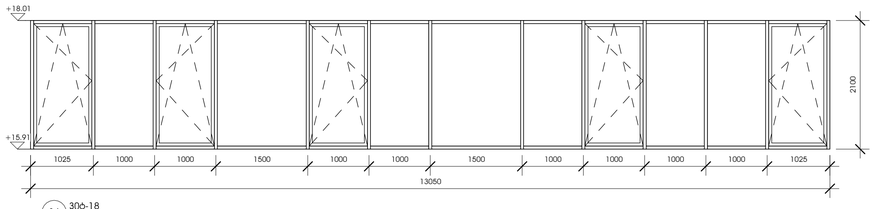


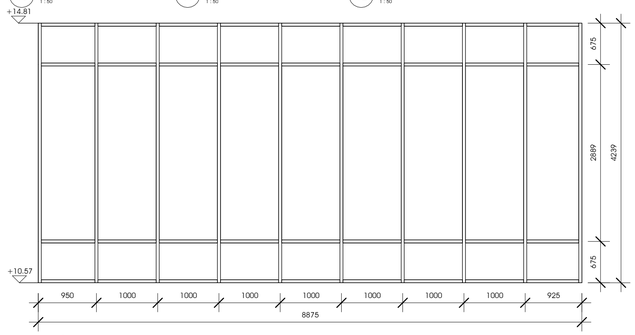


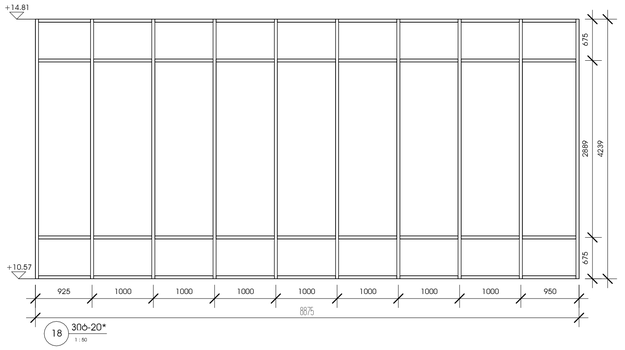


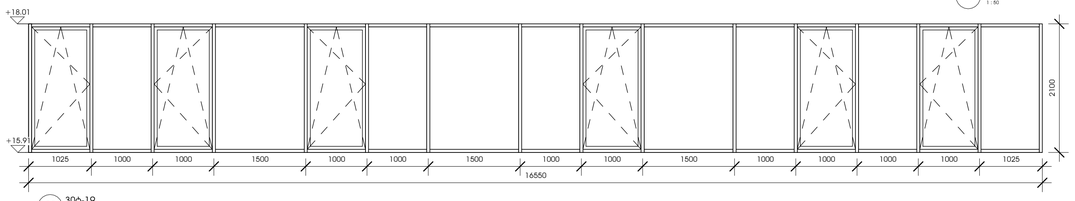

29 ЗПბ-19 1 : 50

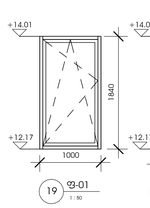

19 ფ-01 1 : 50

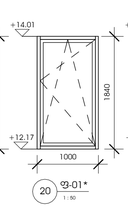

20 ფ-01* 1 : 50

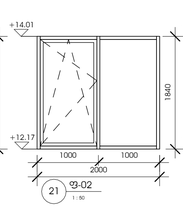

21 ფ-02 1 : 50

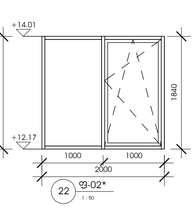

22 ფ-02* 1 : 50

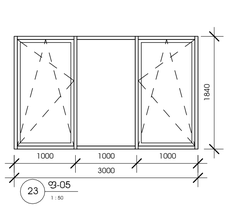

23 ფ-05 1 : 50

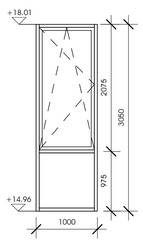

24 ფ-03 1 : 50

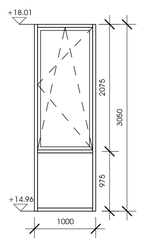

25 ფ-03* 1 : 50

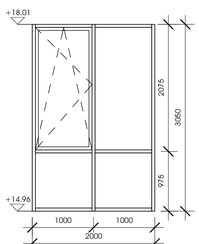

26 ფ-04 1 : 50

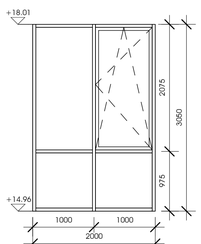

27 ფ-04* 1 : 50

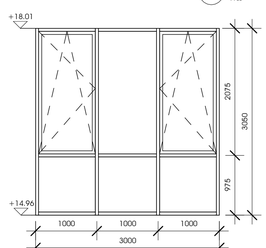

28 ფ-06 1 : 50

ტიპი	სიგანე მ	სიმაღლე მ	რაოდენობა	ფართობი კმ მ
ფ-01	1.00	1.84	12	22.1
ფ-01*	1.00	1.84	7	12.9
ფ-02	2.00	1.84	6	22.1
ფ-02*	2.00	1.84	5	18.4
ფ-03	1.00	3.05	11	33.6
ფ-03*	1.00	3.05	9	27.5
ფ-04	2.00	3.05	6	36.6
ფ-04*	2.00	3.05	5	30.5
ფ-05	3.00	1.84	2	11.0
ფ-06	3.00	3.05	2	18.3
ЗПბ-01	35.00	4.88	1	170.8
ЗПბ-02	45.05	4.14	1	186.5
ЗПბ-03	4.00	3.34	1	13.4
ЗПბ-04	3.20	3.34	1	10.7
ЗПბ-05	2.39	4.44	1	10.5
ЗПბ-06	10.05	3.34	1	33.6
ЗПბ-07	4.73	3.34	1	15.5
ЗПბ-08	5.70	4.44	1	25.3
ЗПბ-09	2.23	4.44	1	9.5
ЗПბ-10	2.05	5.84	1	12.0
ЗПბ-12	1.40	5.84	2	16.4
ЗПბ-13	1.60	5.84	1	9.3
ЗПბ-14	0.95	5.84	6	33.3
ЗПბ-15	9.55	1.84	1	17.6
ЗПბ-16	13.05	1.84	1	24.0
ЗПბ-17	9.55	2.10	1	20.1
ЗПბ-18	13.05	2.10	1	27.4
ЗПბ-19	16.55	2.10	1	34.8
ЗПბ-20	8.95	4.24	1	37.6
ЗПბ-20*	8.95	4.24	1	37.6
ჯამი			91	978.7


შპს "თბილქალაქპროექტი"

ს/ქ 01.14.04.028.18

ნახაზის დასახელება

ვიტრაჟების სპეციფიკაცია

ობიექტი	შენობები	რაოდენობა	ფორმატი	თარიღი	მასშტაბი
ა.ა	A507		A1	2024.11.21	

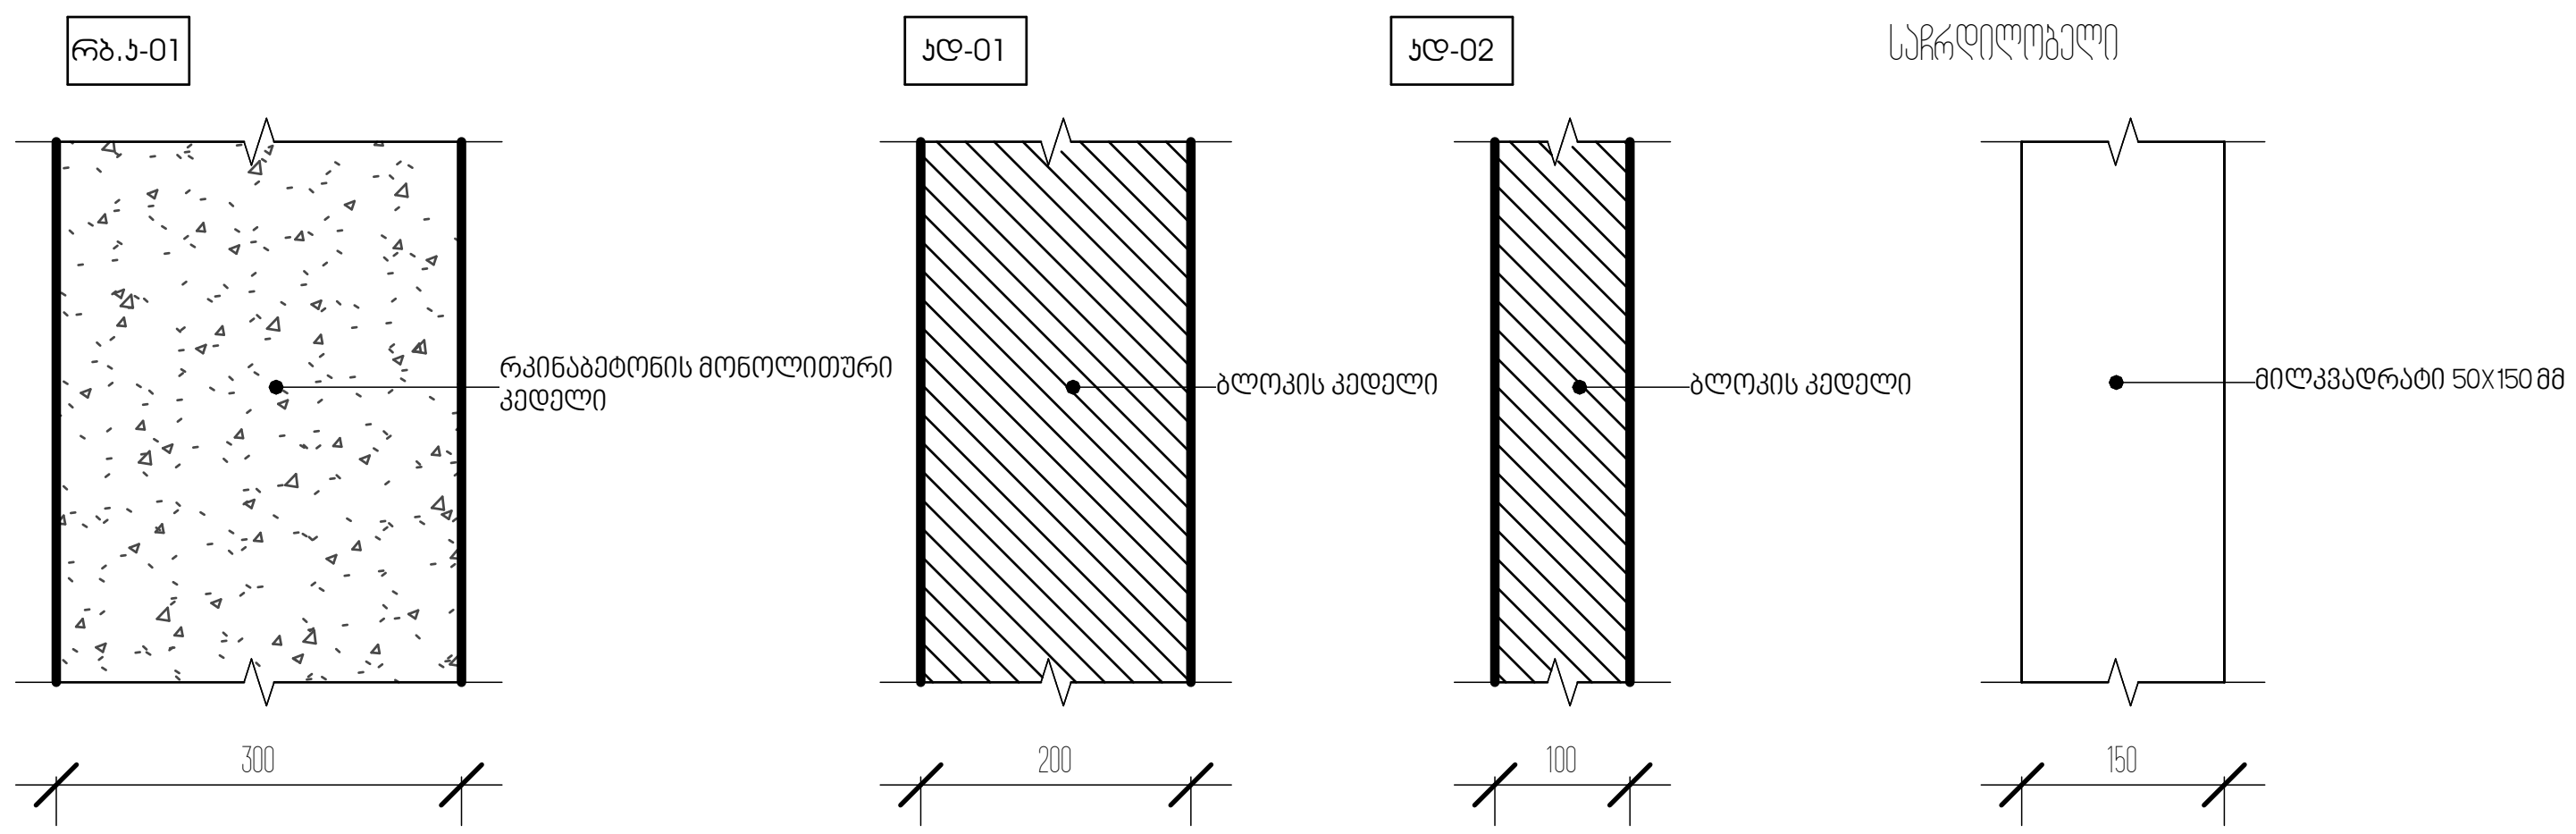

1 კედლის ტიპები
1 : 10

კედლის ტიპები		
კედლის ტიპი	**მახასიათებელი**	**ფართობი**
კდ–01	ბლოკი 200×200×400 მმ	1307.0 მ²
კდ–02	ბლოკი 100×200×400 მმ	3467.6 მ²

ტიპი	**მახასიათებელი**	**ფართობი**
საჩრდილობელი	მილკვადრატი 50×150×10270 მმ	1251.4 მ²

გარე მოპირკეთრბის ტიპები		
კედლის ტიპი	**მახასიათებელი**	**ფართობი**
მოპ–01	კომპ.პანელებით პოირკეთება	1657.6 მ²
მოპ–02	წებოცემენტით შელესვა	871.1 მ²
მოპ–03	მიწისქვეშა კედლების იზოლაცია	628.5 მ²
მოპ–04	პარაპეტის კედლის იზოლაცია	208.9 მ²

შენიშვნა:

სატიხრე ბლოკის (100×200×400 მმ) ნაცვლად შესაძლებელია გამოყენებული იყოს თაბაშირმუყაოს ორმაგი ფილის ტიხრები, სველი წერტილების შემოზღუდვისათვის ნესტგამძლე თაბაშირმუყაოს ფილები, ხოლო სადაც მოთხოვნილია ხანძარმედეგი ტიხრები იქ ცეცხლგამძლე ფილები.

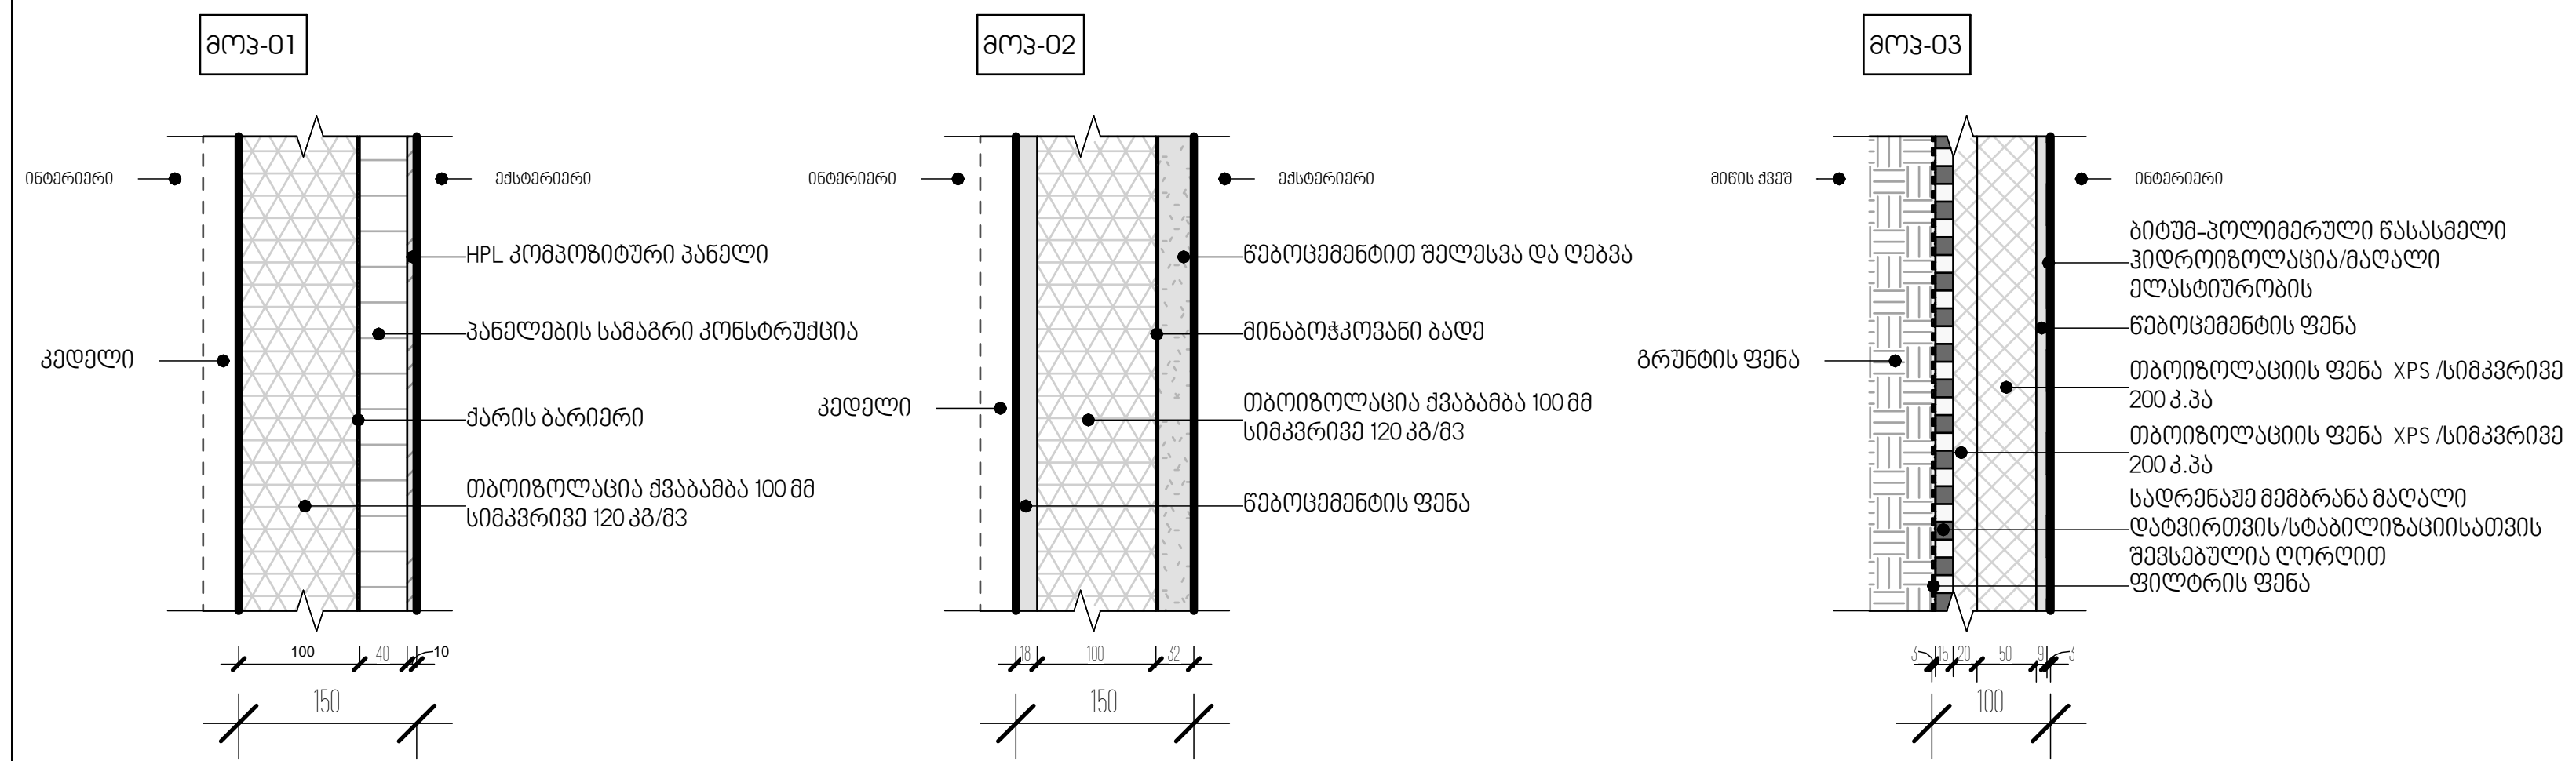

2 გარე მოპირკეთების ტიპები
1 : 10

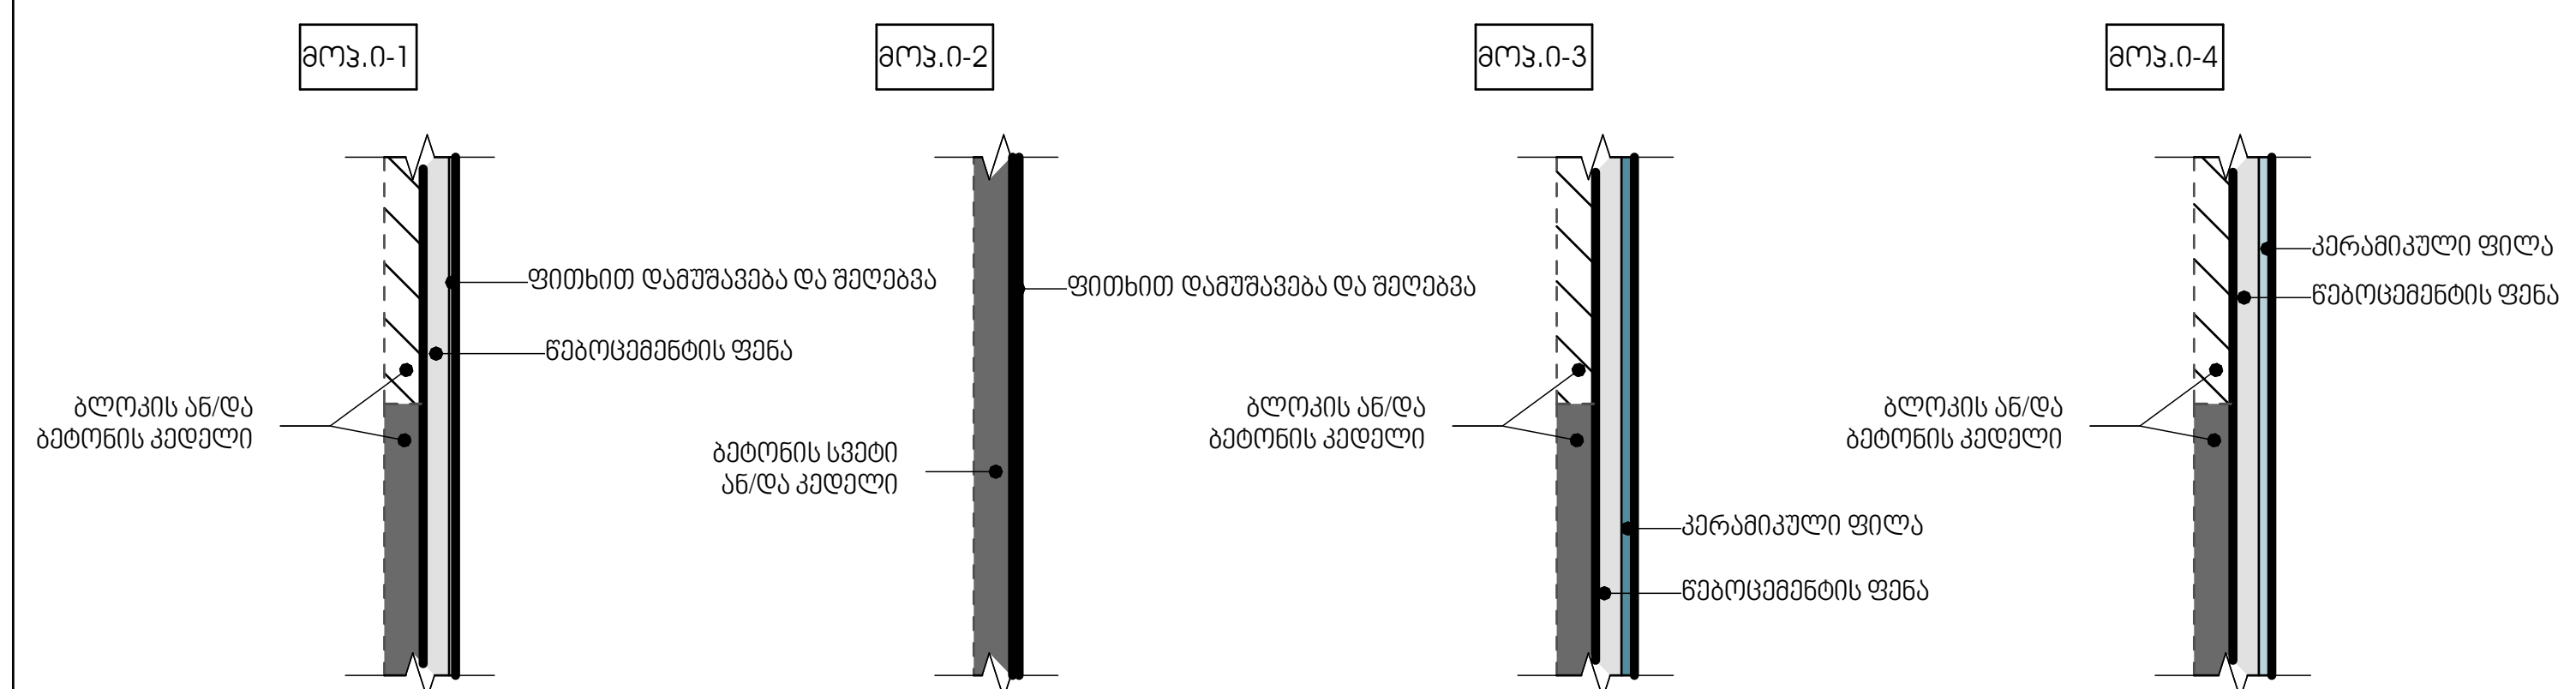

3 შიდა მოპირკეთების ტიპები
1 : 10

შიდა მოპირკეთრბის ტიპები		
კედლის ტიპი	**მახასიათებელი**	**ფართობი**
მოპ.ი–1	შელესვა და შეღებვა	5269.4 მ²
მოპ.ი–2	ფითხით დამუშავება და შეღებვა	1969.9 მ²
მოპ.ი–3	კერამიკული ფილა	635.8 მ²
მოპ.ი–4	კერამიკული ფილა აუზის სივრცე	360.5 მ²

შენიშვნა:
შიდა მოსაპირკეთებელი მასალები ზოგადია რადგან არ დამუშავებულა ინტერიერის დიზაინი.

თუ ტიხრების მოეწყობა თაბაშირმუყაოთი და არა ბეტონის ბლოკით, კერამიკულ ფილებთან გამოყენებული უნდა იყოს ნესტგამძლე თაბაშირმუყაოს ფილები.

დამკვეთი	სსიპ ი.ჯავახიშვილის სახელობის თბილისის სახელმწიფო უნივერსიტეტი	
მისამართი	ქ.თბილისი, უნივერსიტეტის ქუჩა №2	
პროექტის სახელწოდება	საგანმანათლებლო დაწესებულება	
თანამდებობა	სახელი გვარი	ხელმოწერა
დირექტორი	ლ.ხუხაშვილი	
პრ. მთ. არქ.	ჩჰეცკერ	
ავტორები	ე.მალუტაშვილი	
შეასრულა	აუტპორ	

შპს
"თბილქალაქპროექტი"

ს/კ 01.14.04.028.18

ნახაზის დასახელება

კედლის და მოპირკეთების ტიპების სქემები

სტადია	ფურცელი	რაოდენობა	ფორმატი	თარიღი	მასშტაბი
ა.პ	A508		A3	2024.11.21	

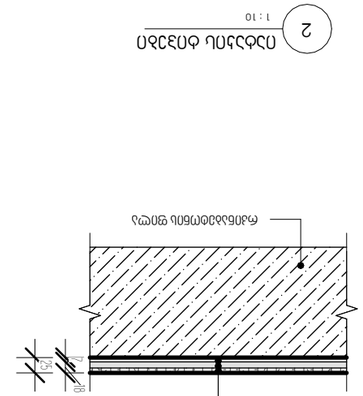


1 : 10

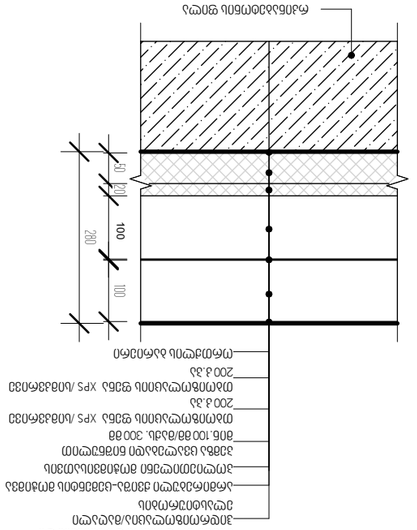

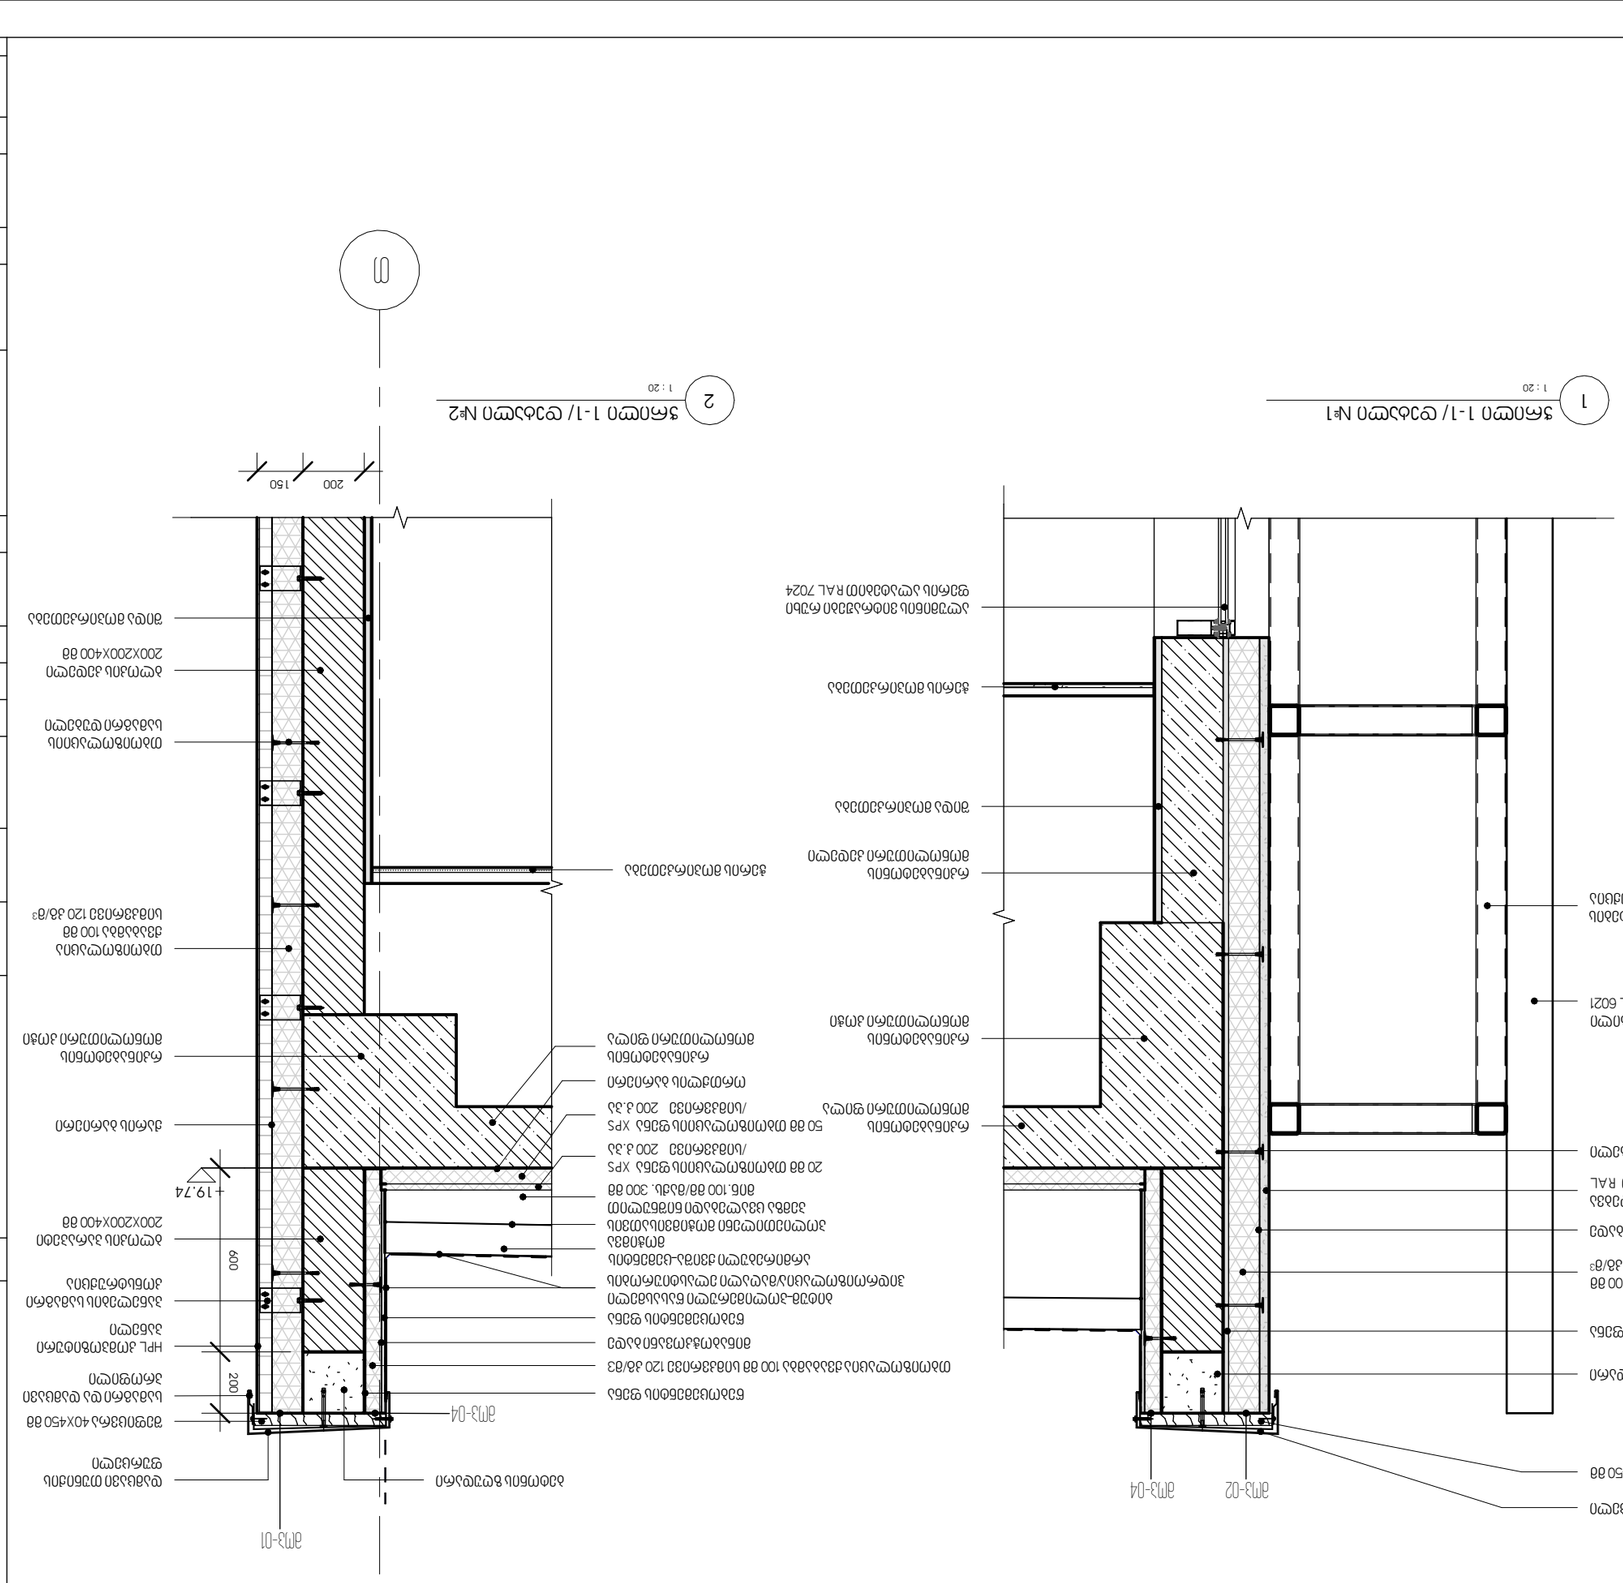









