შპს „ტექნიკური ზედამხედველობა“	
დირექტორი	ზ. ფხაკაძე
პროექტირების ეტაპი	პ. ტექნიკური პროექტი
პროექტის დასახელება	ქ. თბილისი, ვაკის რაიონი, ნ. ნინოშვილის ქუჩა
ნახაზის დასახელება	ქ. თბილისი, ვაკის რაიონი, ნ. ნინოშვილის ქუჩა №2, 2063 კად.კოდით ჩასაბარებელი ტერიტორიის გენერალური გეგმა
ნახაზის ნომერი	
მასშტაბი 1:500	16.11.2022

ჩასაბარებელი ტერიტორიის საზღვრების აღწერილობა


ლოკაციის სიტუაციური სქემა



ნახაზის ლეგენდა

- ტერიტორიის საზღვარი
- ასფალტი
- ბეტონი
- ქვაფენილი
- ბალახოვანი საფარი
- ქანობის მიმართულება
- ნაკადის მიმართულება
- ჩასაბარებელი ტერიტორიის საზღვარი


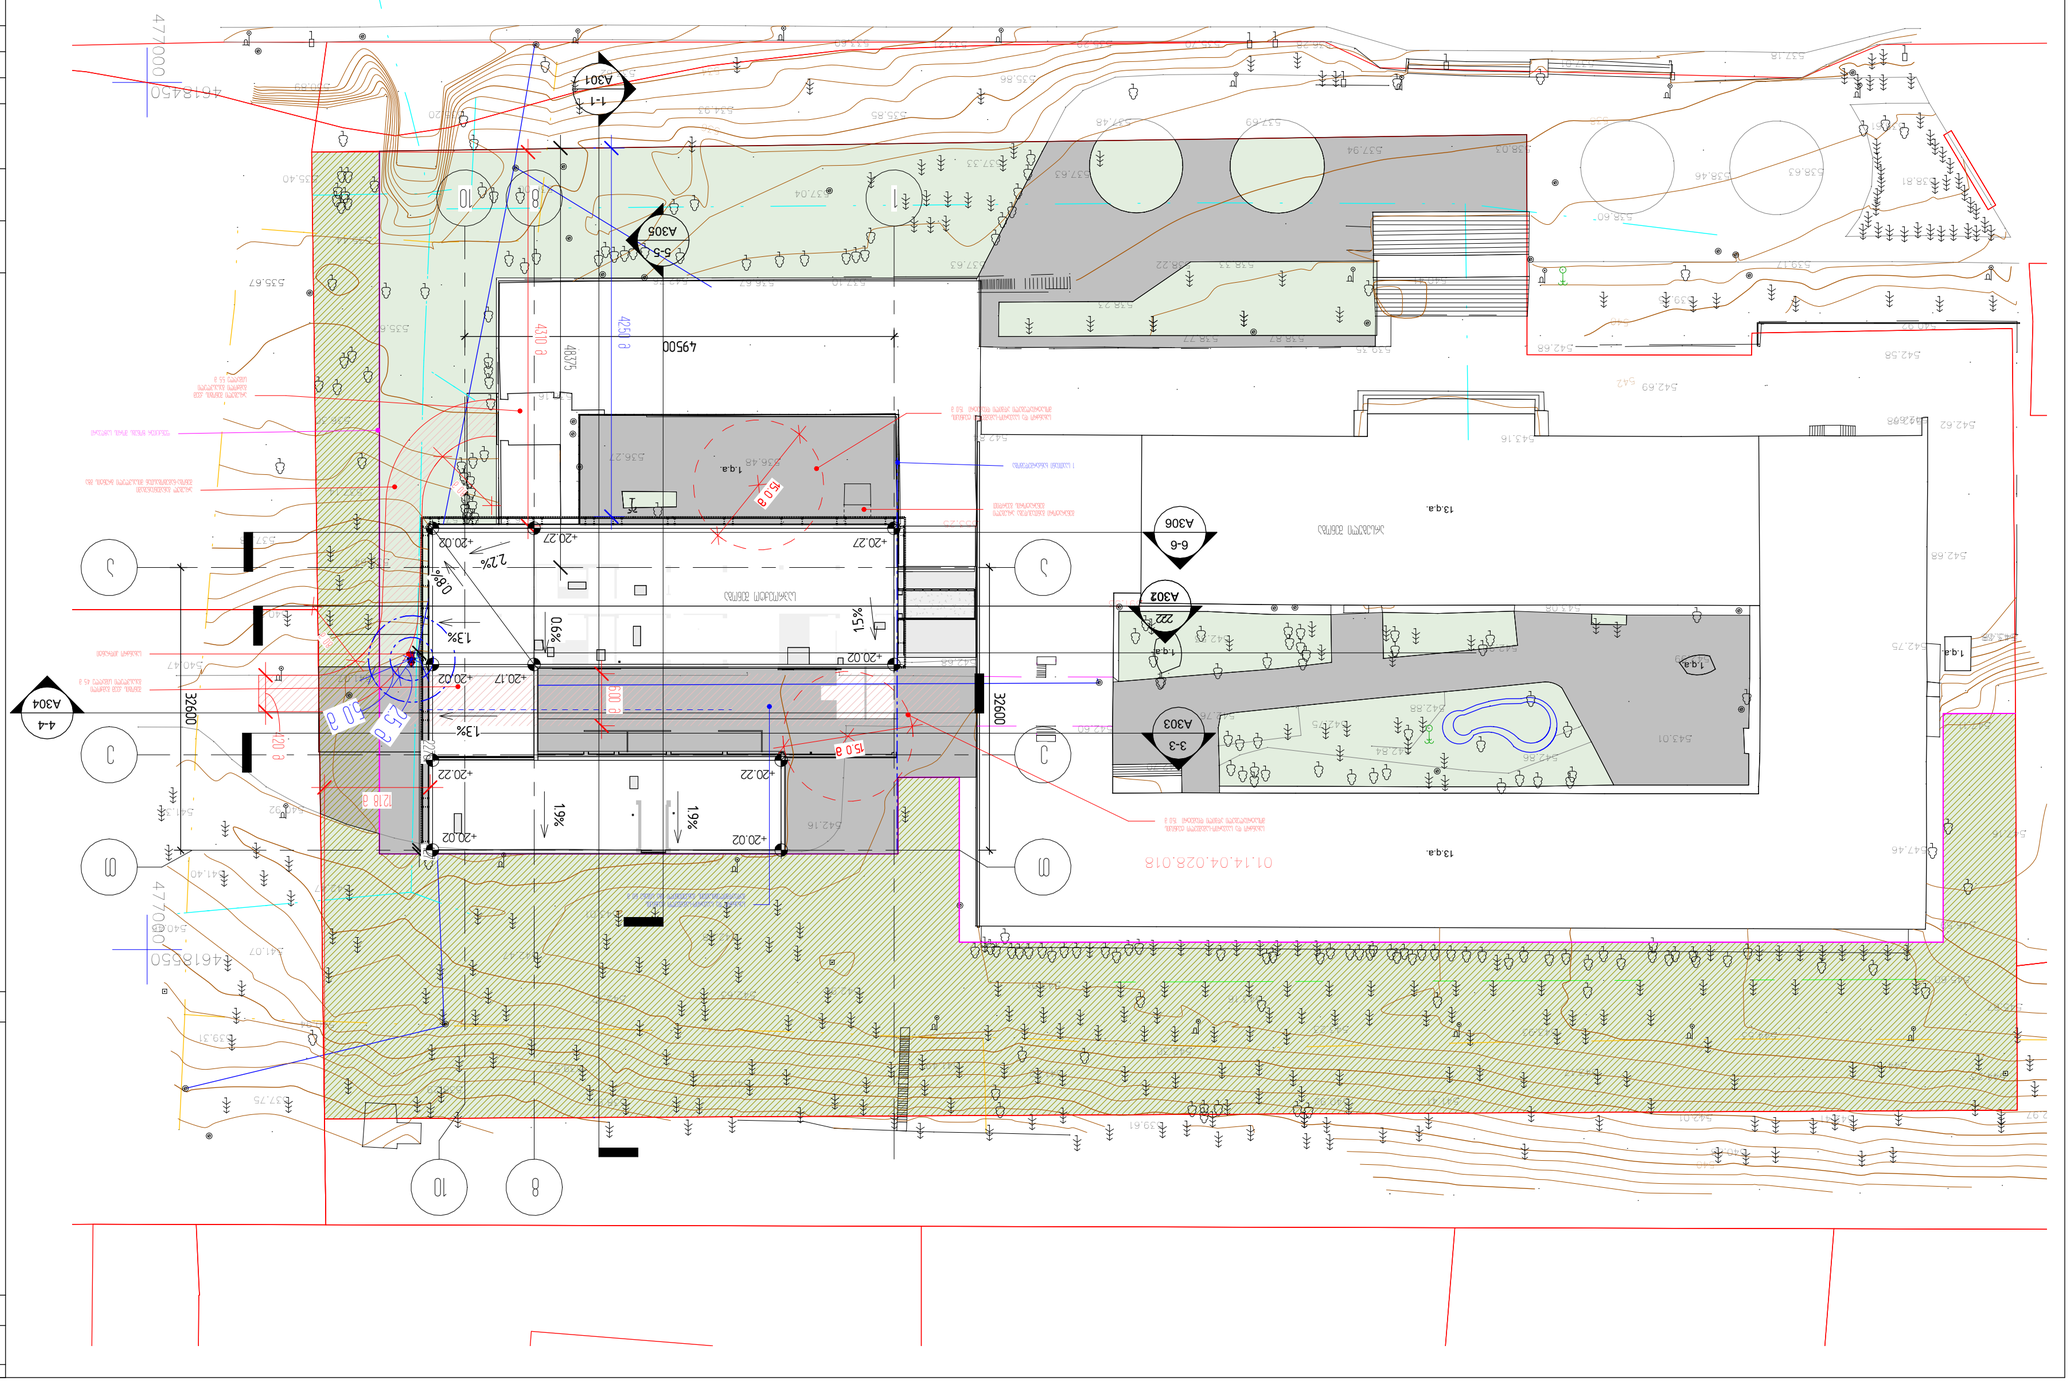
1
1 : 500
А305
5-5
А301
1-1
А306
6-6
А302
2-2
А303
3-3
А304
4-4
4700
4618
4700
4618
3260
3260
+20.27
+20.02
+20.17
+20.22
2,2%
0,8%
1,3%
0,9%
1,5%
1,9%
1,9%
1,3%
15 0
12 0
10 0
5 0
8
10
13.а.а.
1.а.а.

საქართველოს იუსტიციის სამინისტრო

საჯარო რეესტრის ეროვნული სააგენტო

საკადასტრო გეგმა

მიწის ნაკვეთის საკადასტრო კოდი: *01.14.04.028.018*
განცხადების რეგისტრაციის ნომერი: *82011284941*
მიწის ნაკვეთის ფართობი: *20631* კვ.მ.
დანიშნულება: *არასასოფლო-სამეურნეო*
მომზადების თარიღი 11.06.12

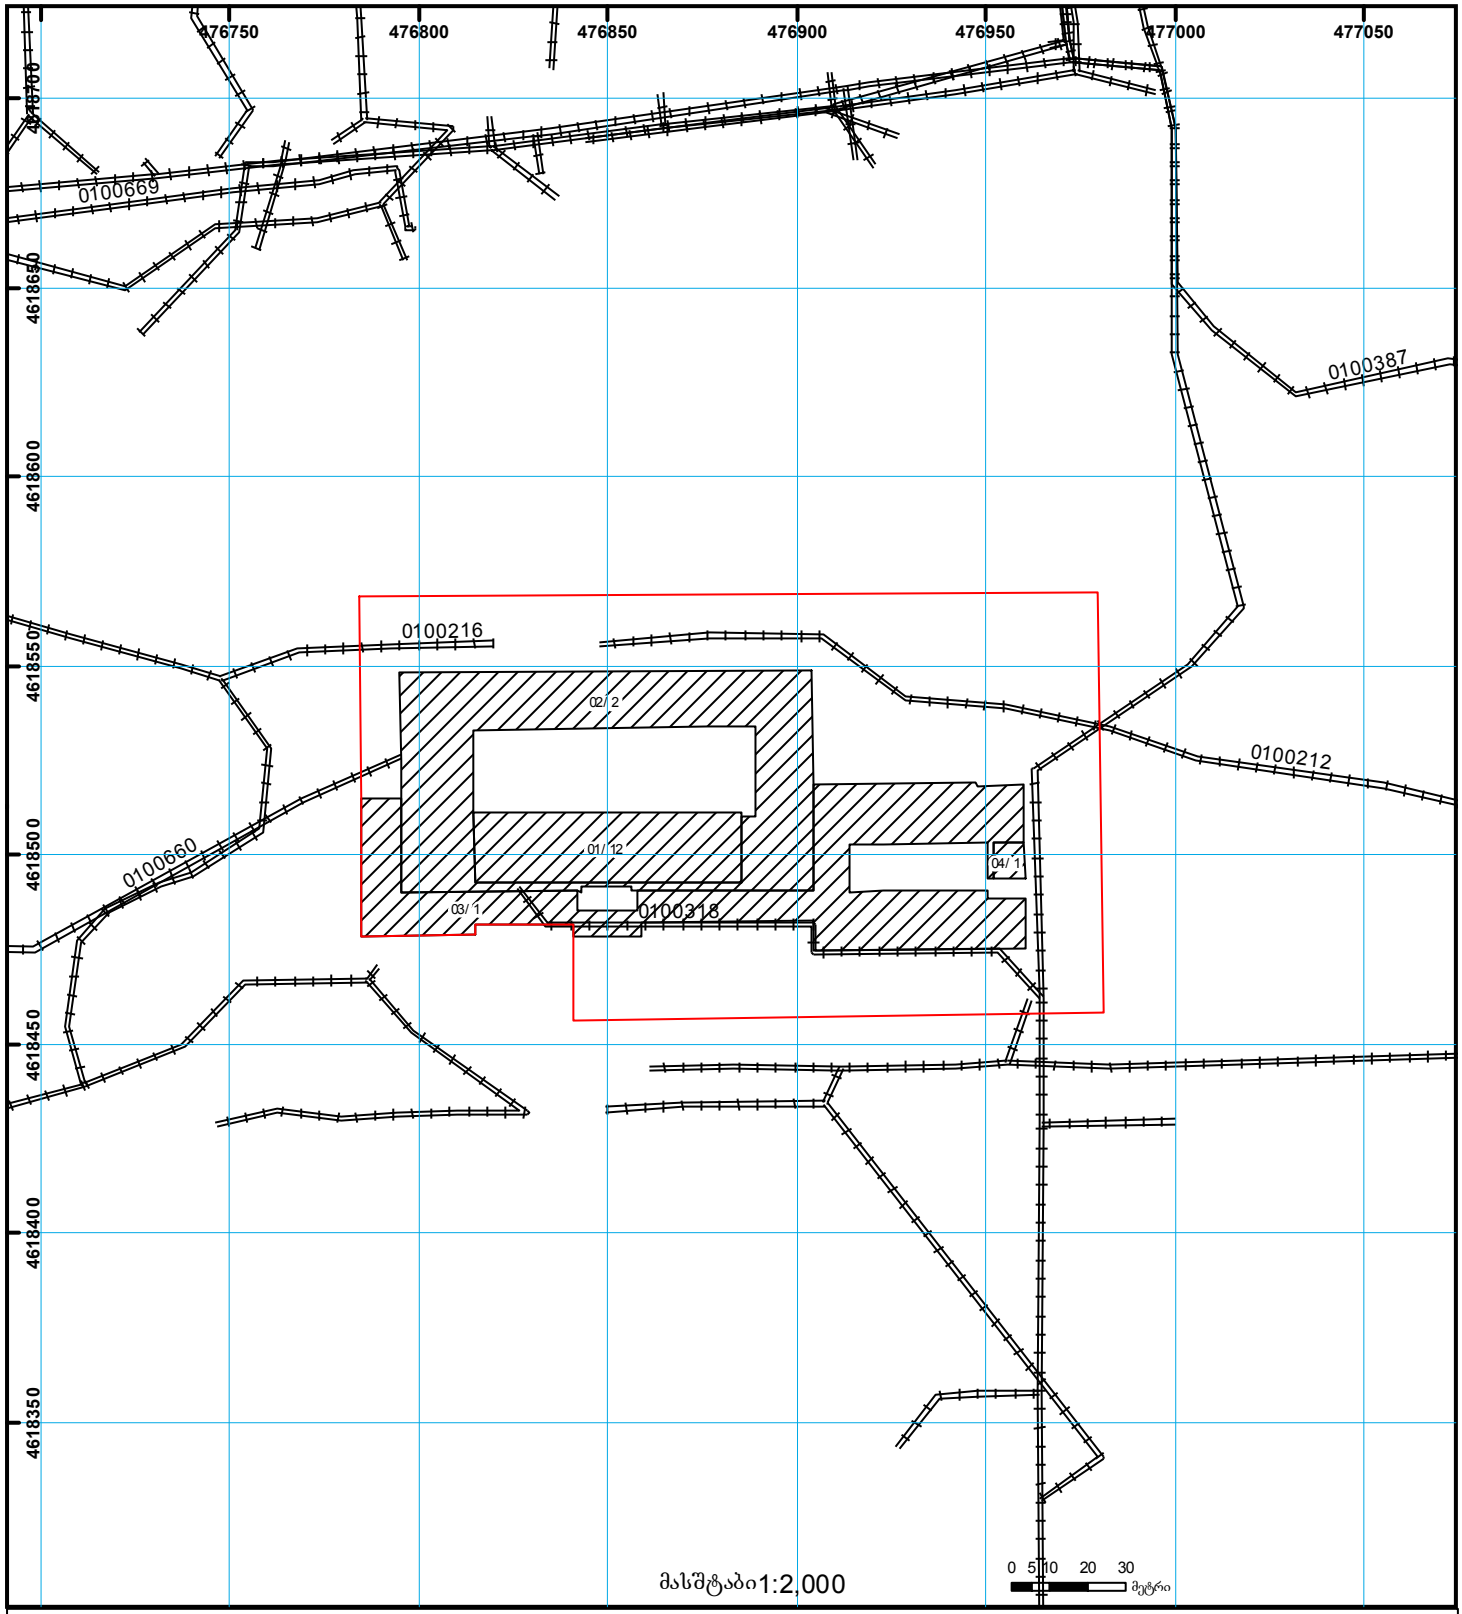

01/2 შენობა-ნაგებობა, პირობითი ნომერი/სართულიანობა

ვალდებულება

ხაზობრივი ნაგებობა

მიწის ნაკვეთის საკადასტრო საზღვარი

მშენებარე ნაგებობა

მიწისქვეშა ნაგებობა

UTM (საერთაშორისო) სისტემის კოორდ.

საჯარო რეესტრის ეროვნული სააგენტო თბილისი 0102 წმ. ნიკოლოზის/ნ. ჩხეიძის ქ. 2 ტელ.: (995 32) 91 04 27; ფაქსი: (995 32) 91 03 41
საჯარო რეესტრის ეროვნული სააგენტო თბილისი დ. აღმაშენებლის გამზ. 89/24 ტელ: (995 32) 94 13 65

www.napr.gov.ge