არსებული ფასადები(რეკონსტრუქციის პროექტი, კორექტირება 7.08.2024წ)

ფასადი ,,გ-ა4" ღერძებში

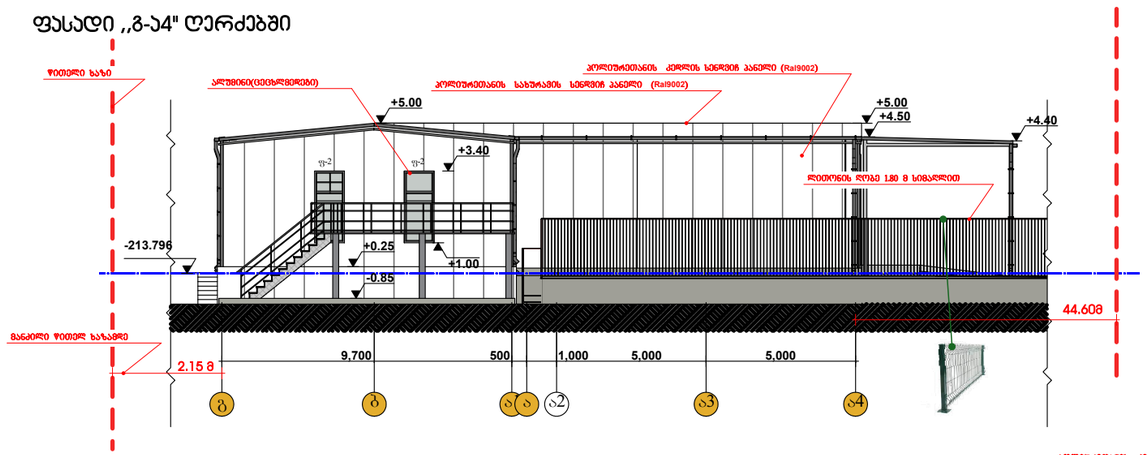

ფასადი ,,ა4 - გ" ღერძებში

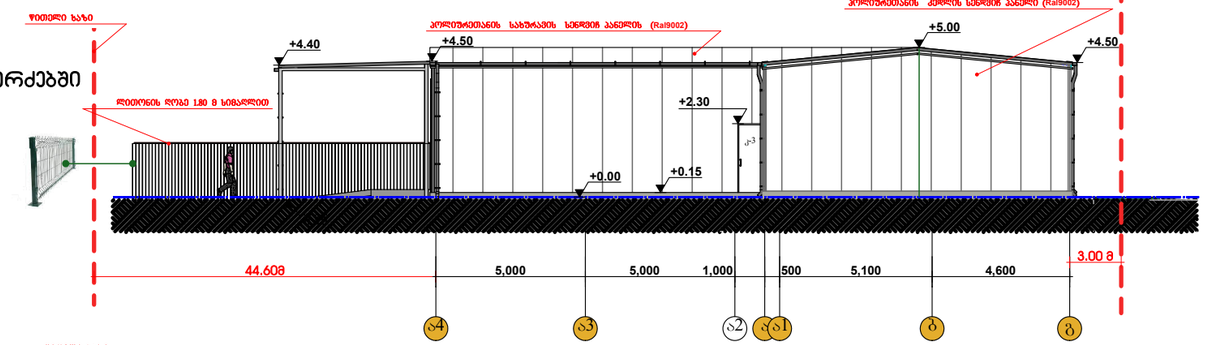

ფასადი ,,6 - ა4" ღერძებში

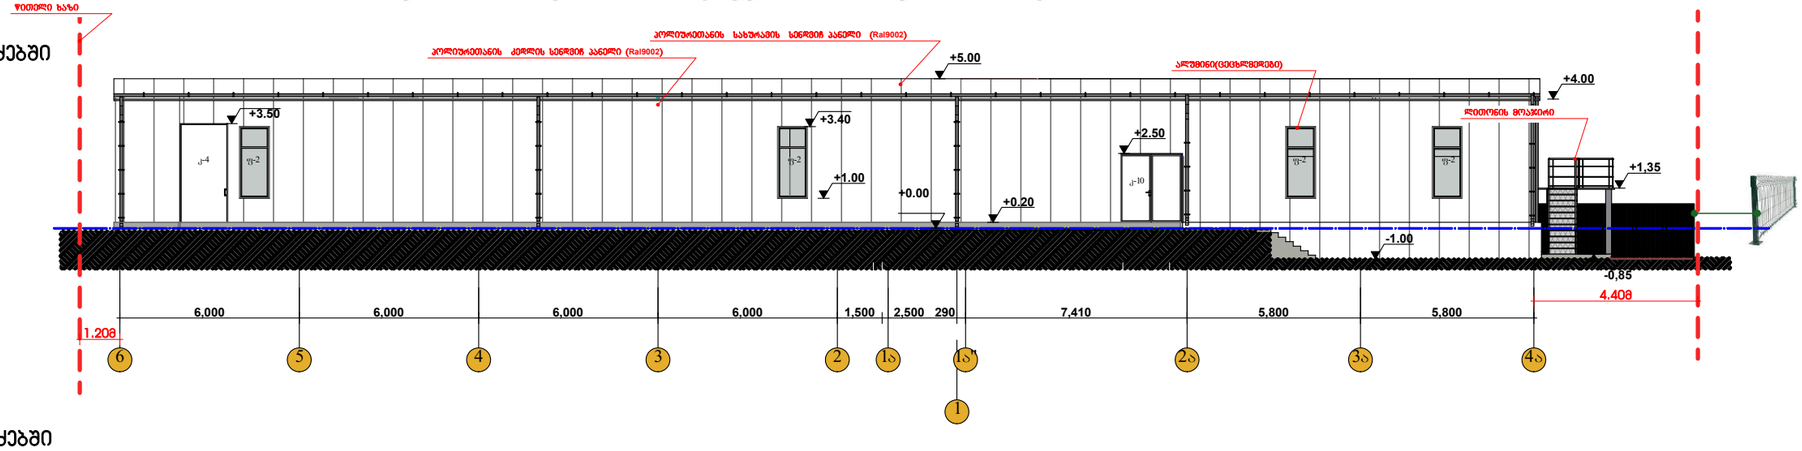

ფასადი ,,ა4 - 6" ღერძებში

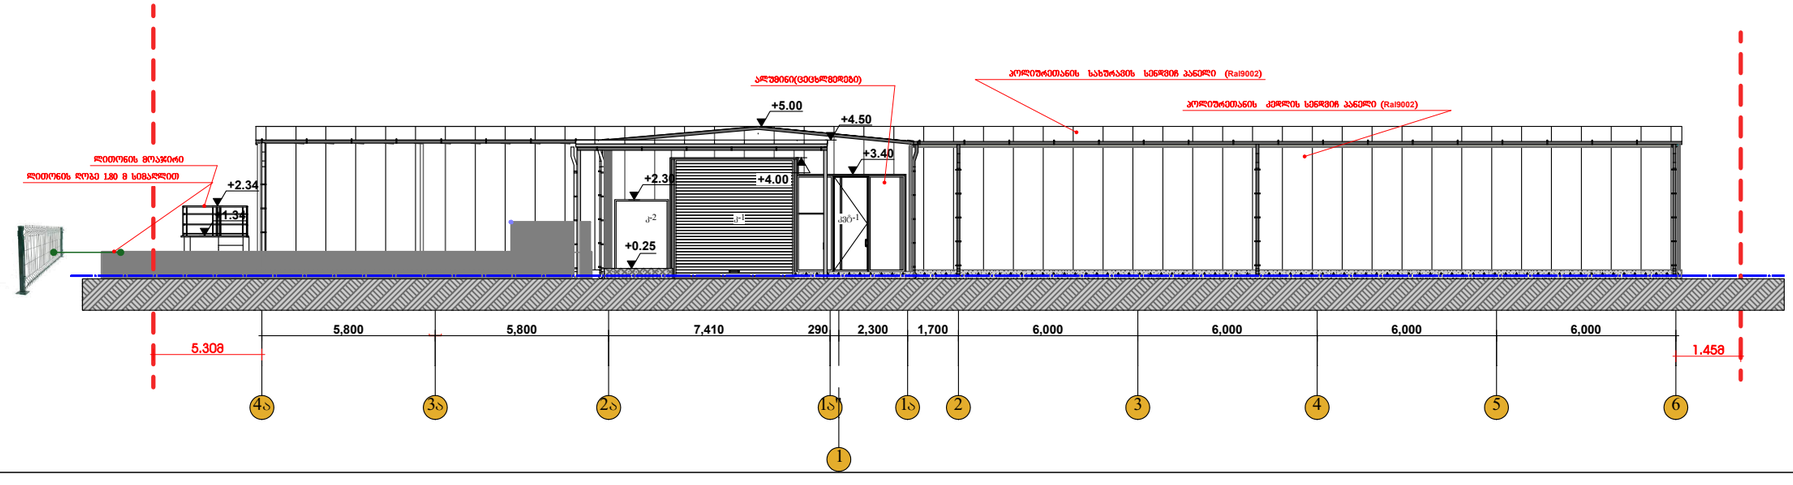

ფორმატი PAPER SIZE	A-3
ხელშეკრულების CONTRACT№	
პროექტის № რიგითი №	
ფაილის სახელი FILE NAME	გვმასი.

პირობითი აღნიშვნები LEGEND

- საპროექტო ნიშნული: ±0.000/511.100
- არსებული ნიშნული
- ჭრილის ხაზი
- ღერძის ხაზი
- წითელი ხაზი
- სართულის №: 5 t-2 — იატაკის ტიპი; 12.000 m2 — ფართობი

ექსპლიკაცია

შენიშვნები NOTES

1. ნახაზზე ზომები მოცემულია მილიმეტრებში;
2. ნახაზზე ყველა ცვლილება მშენებლობისას შეთანხმებული უნდა იყოს პროექტის ავტორთან;

სიტუაციური სქემა KEY PLAN

თანამდებობა	გვარი	ხელმოწერა
შეასრულა:	თ.ხვედელიძე	
შეამოწმა:	დ. მორგილაძე	
დაამტკიცა:	დ. მორგილაძე	

თბილისი 20236

INDUSTRIAL CONSTRUCTION COMPANY

არქიტექტურული ნაწილი ARCHITECTURE

მასშტაბი SCALE		თარიღი DATE OF ISSUE
სადემ STAGE	მუშა	ინდექსი INDEX
ფურ. PAGES		

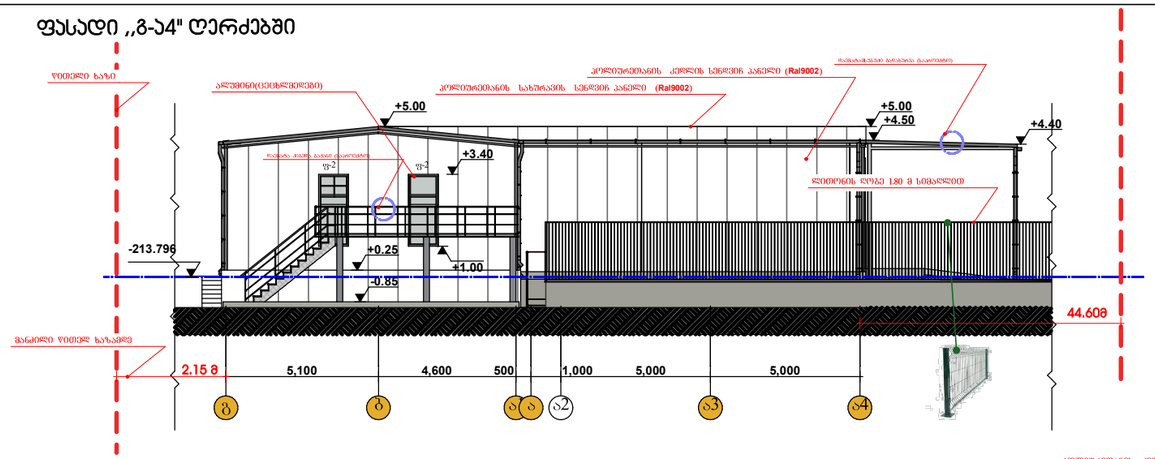

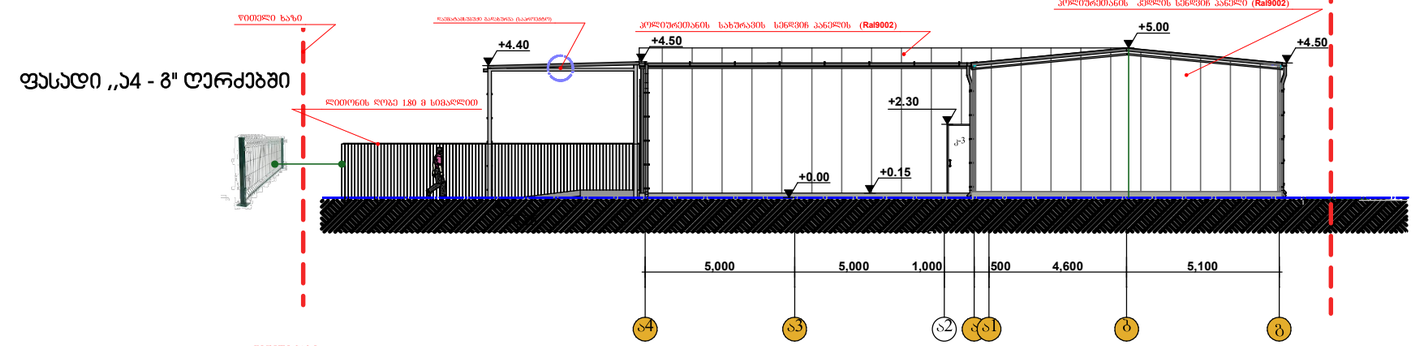

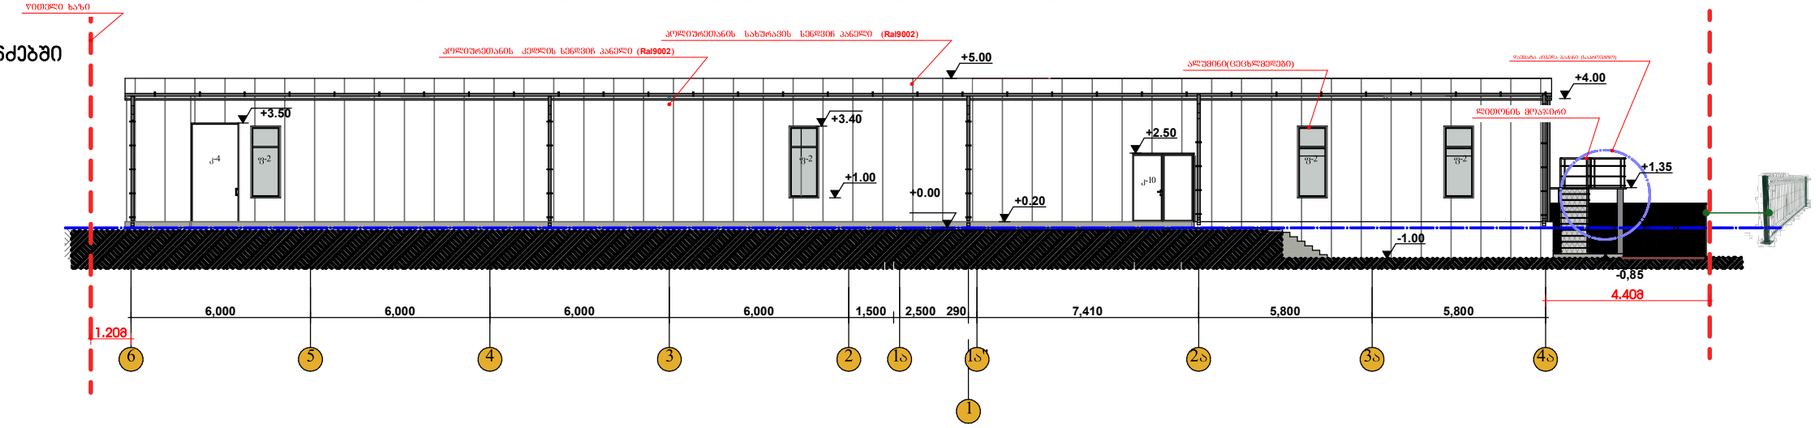

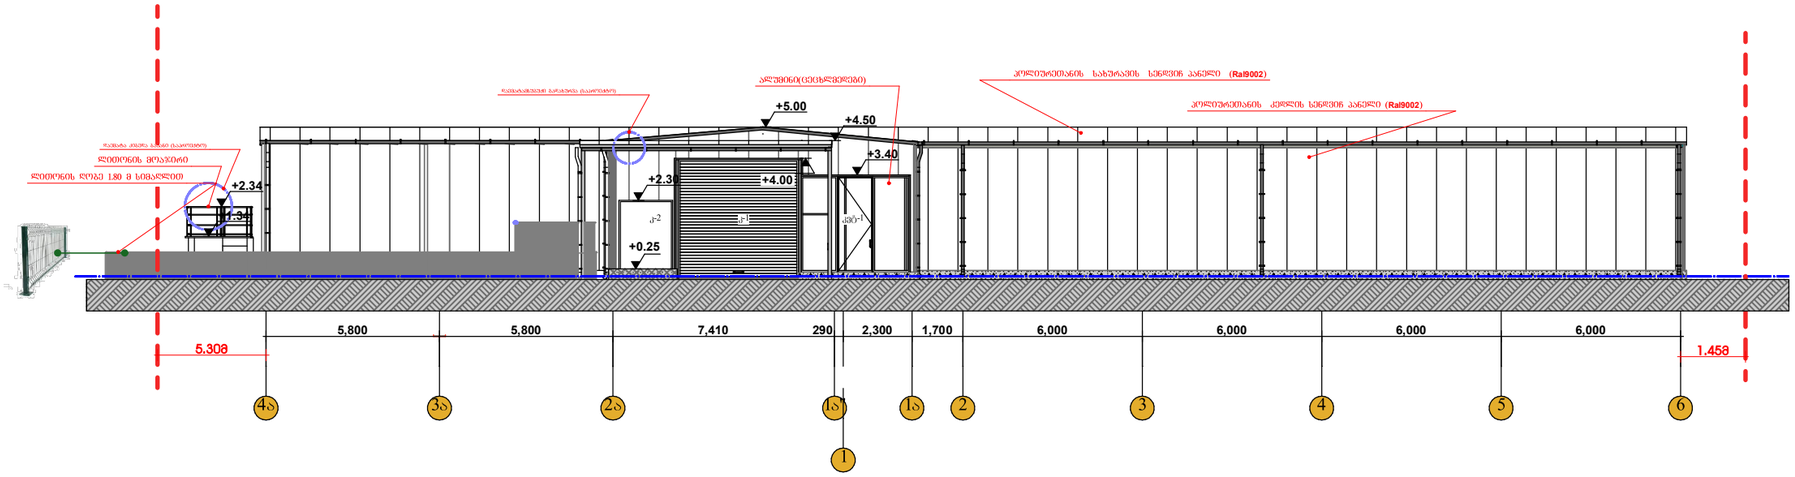

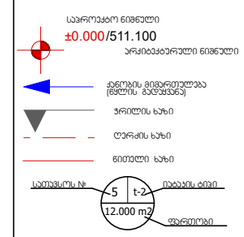

შეასრულა:

შეამოწმა:

დაამტკიცა: დ. მორჩილაძე

სტადია STAGE ინდექსი INDEX ფურ. PAGES

მაშტაბი
SCALE

თარიღი
DATE OF ISSUE

არქიტექტურული ნაწილი ARCHITECTURE

ნახაზი
DRWG.

თანამდებობა გვარი ხელმოწერა

მისამართი
ADRESS

პროექტი
PROJECT

დამკვეთი
CLIENT

პირობითი აღნიშვნეი LEGEND

შენიშვნები NOTES

სიტუაციური სქემა KEY PLAN

1. ნახაზზე ზომები მოცემულია მილიმეტრებში;
2. ნახაზზე ყველა ცვლილება მშენებლობისას შეთანხმებული უნდა
იყოს პროექტის ავტორთან;
3. ფურცლის კორექტირებით ავტომატურად უქმდება წინა ვარიანტი;

დ. მორჩილაძე

ექსპლიკაცია

A-3

ფორმატი დაკვეთა # ფაილის სახელი

გეგმები.

პროექტის #

PAPER SIZE CONTRACT# PRJCT # FILE NAME

თბილისი 2023წ

თ.ხვედელიძე

მუშა

±0.000/511.100

მის: ქ. თბილისი, დიღმის სასწავლო-საცდელი
სამეურნეობის ტერიტორია

შ.პ.ს. " ქართული აგრო სახლი ,
ID ნომერი:404495523"

საწყობის რეკონსტრუქცია

წითელი ხაზი

ქანობის მიმართულება
(წყლის გადაყვანა)

არქიტექტურული ნიშნული

ჭრილის ხაზი

ღერძის ხაზი

5

12.000 m2
ფართობი

სათავსოს #
t-2

იატაკის ტიპი

საპროექტო ნიშნული

. 3,200

5,100 4,600 500 1,000 5,000 5,000

5,000 5,000 1,000 500 4,600 5,100

+5.00

+4.50

+5.00

+4.40 +4.50

+5.00

+3.40

+1.00
-0.85

+0.25

+2.30

+4.40 +4.50

-213.796

+3.40

+1.00

+5.00

+2.50

+0.20

-1.00

+1,35

5,800 5,800 7,410 290 2,300 1,700 6,000 6,000 6,000 6,000

6,000 6,000 6,000 6,000 1,500 2,500 290 7,410 5,800 5,800

+0.00 +0.15

2.15 m

44.60m

-0.10

1.20m

4.40m

+0.00

+3.50

+4.00

-0,85

5.30m 1.45m

+4.50

+5.00

+2.30

+0.25

+4.00

+3.40

+1.34

+2.34

Ral9002

Ral9002

Ral9002

Ral9002

Ral9002

Ral9002

Ral9002

Ral9002

ფასადი ,,გ-ა4" ღერძებში

ფასადი ,,ა4 - გ" ღერძებში

ფასადი ,,6 - ა4" ღერძებში

ფასადი ,,ა4 - 6" ღერძებში

ფასადები

1:200

არსებული
ფასადები(რეკონსტრუქციის
პროექტი, კორექტირება
7.08.2024w)

საპროექტო კორექტირებული ფასადები 2025წ

ფასადი ,,გ-ა4" ღერძებში

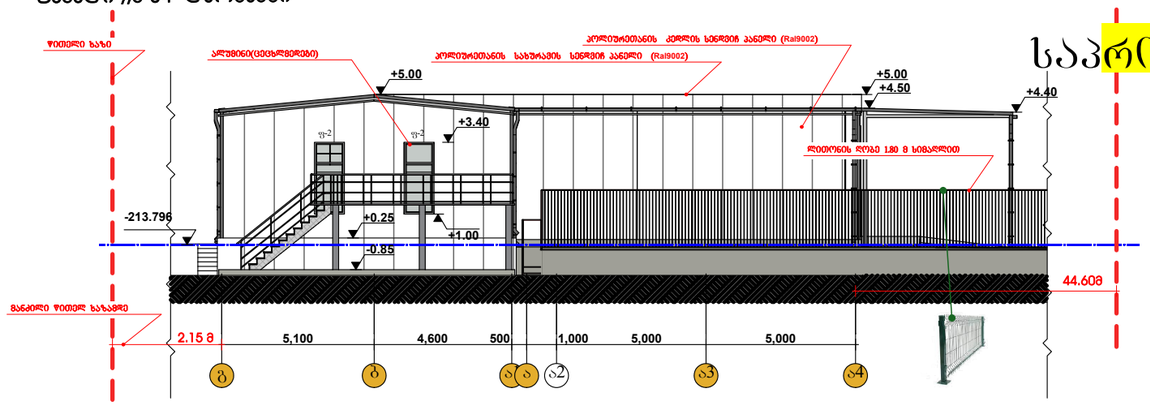

ფასადი ,,ა4 - გ" ღერძებში

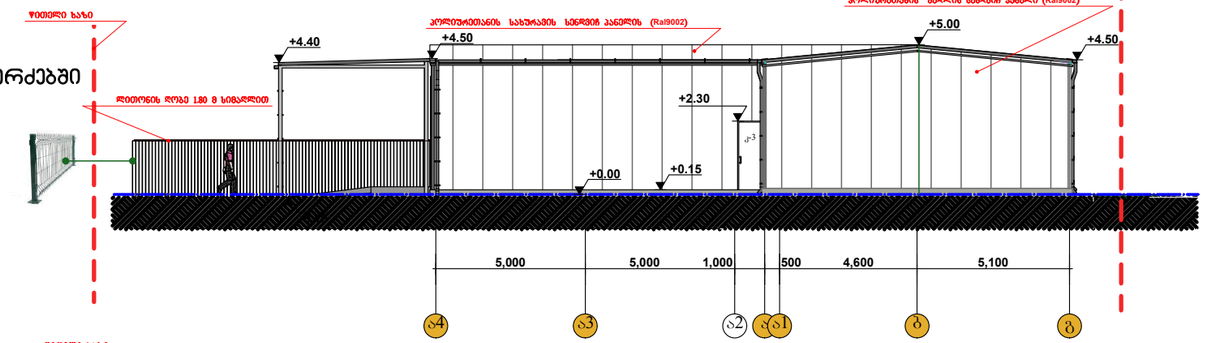

ფასადი ,,6 - ა4" ღერძებში

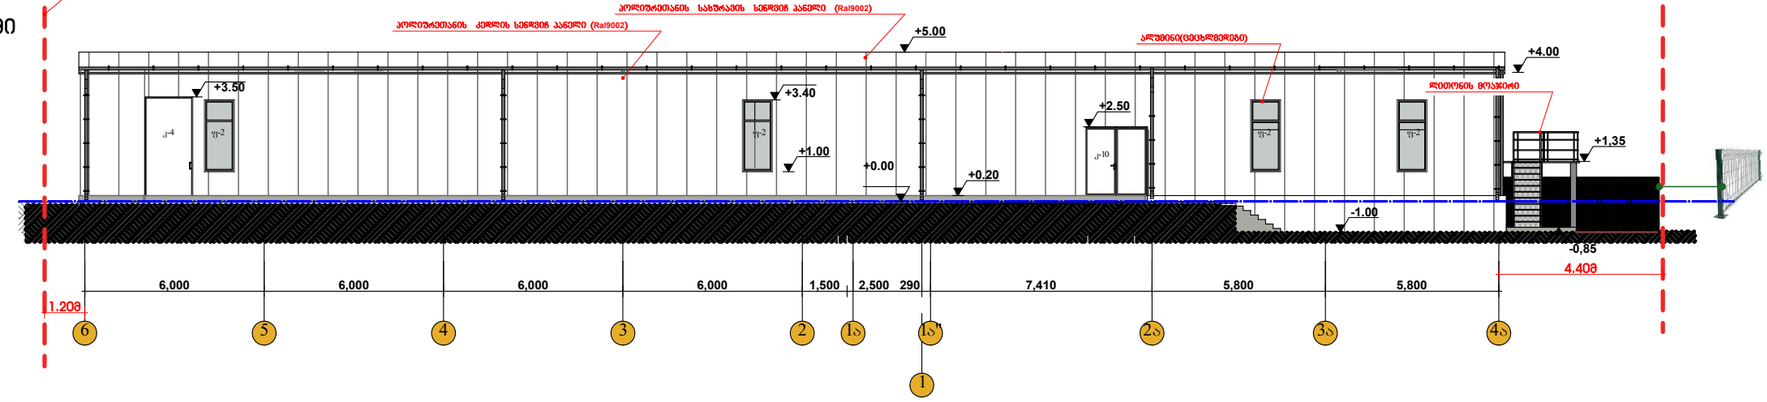

ფასადი ,,ა4 - 6" ღერძებში

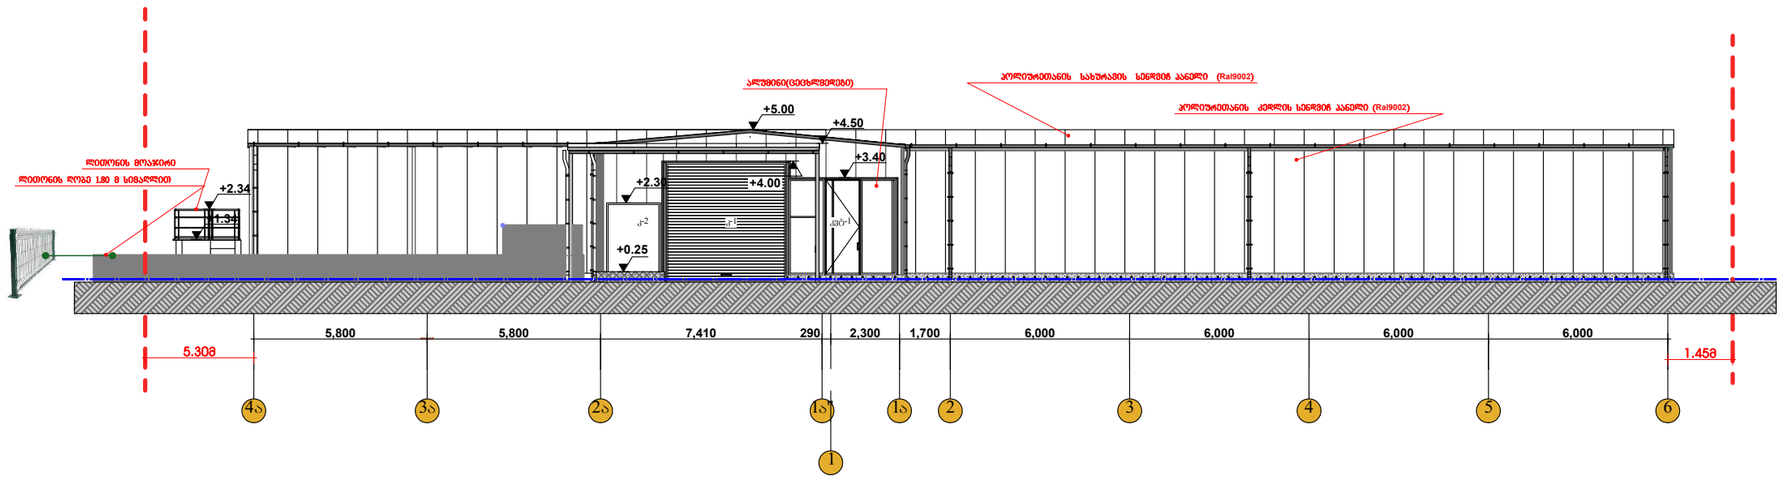

ფორმატი PAPER SIZE	ხელშეკრ.№ CONTRACT№	პროექტის № რიგითი №	ფაილის სახელი FILE NAME
A-3			გვმფასი.

პირობითი აღნიშვნები LEGEND

- საპროექტო ნიშნული ±0.000/511.100
- არსებული/არსებული ნიშნული
- ჭრილის ხაზი
- ღერძის ხაზი
- წითელი ხაზი
- სართულის № | t-2 | 12.000 m2 | იატაკის ტიპი | ფართობი

ექსპლიკაცია

შენიშვნები NOTES

1. ნახაზზე ზომები მოცემულია მილიმეტრებში;

სიტუაციური სქემა KEY PLAN

პროექტი PROJECT	საწყობის რეკონსტრუქცია	
თანამდებობა	გვარი	ხელმოწერა
შეასრულა:	თ.ხვედელიძე	
შეამოწმა:	დ. მორგილაძე	
დაამტკიცა:	დ. მორგილაძე	

თბილისი 20256

INDUSTRIAL CONSTRUCTION COMPANY

არქიტექტურული ნაწილი ARCHITECTURE

მასშტაბი SCALE	1:200	თარიღი DATE OF ISSUE
ნახაზის DRWG.	ფასადები	
სტადია STAGE	ინდექსი INDEX	ფურც. PAGES
ნებართვა (პირველადი)		

08 კედლების გადაკვეთშს დეტალი

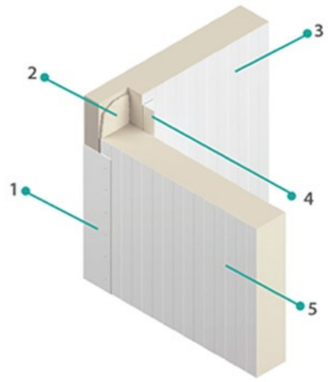

1. ლითონის კუთხოვანა (აძსესშარი)
2. ქაფის შემავსებელი
3. კედლის პანელი
4. ლითონის კუთხოვანა
5. კედლის პანელი

03 კედლის და სახშრავის გადაკვეთის დეტალი (ანალოგი)

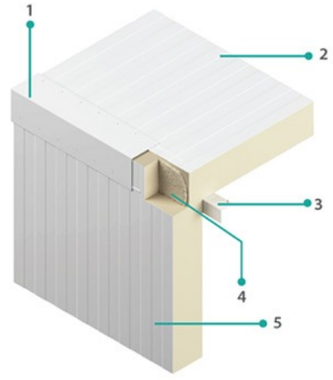

1. ქაფის შემავსებელი
2. გადახურვის პანელი
3. ლითონის კუთხოვანა (აძსესშარი)
4. ქაფის შემავსებელი
5. კედლის პანელი

ფორმატი PAPER SIZE	A-3
ხელშეკრულების № CONTRACT№	
პროექტის № რიგითი №	
ფაილის სახელი FILE NAME	მშენებ.


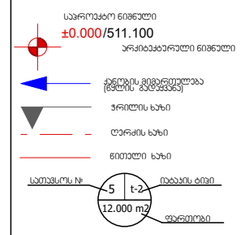

ᲐᲮᲡᲜᲐᲢᲘᲪᲘᲐ

ᲨᲔᲜᲘᲨᲕᲜᲔᲑᲘ NOTES

1. ნახაზზე ზომები მოცემულია მილიმეტრებში;
2. ნახაზზე ყველა ცვლილება შეთანხმებულ უნდა იქნას პროექტის ავტორთან;

ᲡᲘᲢᲧᲕᲘᲗᲘᲠᲘ ᲡᲥᲔᲛᲐ KEY PLAN

დამკვეთი CLIENT	შ.პ.ს. " ქართული აზრო სახლი ", ID ნომერი:404495523"
პროექტი PROJECT	საწყობის რეკონსტრუქცია

თანამდებობა	გვარი	ხელმოწერა
შეასრულა:	თ.ხვედელიძე	
შეამოწმა:	დ. მორგილაძე	
დაამტკიცა:	დ. მორგილაძე	

თბილისი 20256

INDUSTRIAL CONSTRUCTION COMPANY

არქიტექტურული ნაწილი ARCHITECTURE

მასშტაბი SCALE		თარიღი DATE OF ISSUE
ნახაზი DRWG.	სანდვილე პანელის მონაკვეთის ტიპური ნახაზები	

სტადია STAGE	ინდექსი INDEX	ფურც. PAGES
ნებართვა (პირველადი)		

შეასრულა:

შეამოწმა:

დაამტკიცა: დ. მორჩილაძე

სტადია STAGE ინდექსი INDEX ფურ. PAGES

მაშტაბი

SCALE

თარიღი

DATE OF ISSUE

არქიტექტურული ნაწილი ARCHITECTURE

ნახაზი

DRWG.

თანამდებობა გვარი ხელმოწერა

მისამართი

ADRESS

პროექტი

PROJECT

დამკვეთი

CLIENT

პირობითი აღნიშვნეი LEGEND

შენიშვნები NOTES

სიტუაციური სქემა KEY PLAN

1. ნახაზზე ზომები მოცემულია მილიმეტრებში;

2. ნახაზზე ყველა ცვლილება მშენებლობისას შეთანხმებული უნდა

იყოს პროექტის ავტორთან;

3. ფურცლის კორექტირებით ავტომატურად უქმდება წინა ვარიანტი;

დ. მორჩილაძე

ექსპლიკაცია

A-3

ფორმატი დაკვეთა # ფაილის სახელი

გეგმები.

პროექტის #

PAPER SIZE CONTRACT# PRJCT # FILE NAME

თბილისი 2025წ

თ.ხვედელიძე ნებართვა

(კორექტირება)

±0.000/511.100

მის: ქ. თბილისი, დიღმის სასწავლო-საცდელი

სამეურნეობის ტერიტორია 01.72.14.014.011

შ.პ.ს. " ქართული აგრო სახლი ,

ID ნომერი:404495523"

საწყობის რეკონსტრუქცია

წითელი ხაზი

ქანობის მიმართულება

(წყლის გადაყვანა)

არქიტექტურული ნიშნული

ჭრილის ხაზი

ღერძის ხაზი

5

12.000 m2

ფართობი

სათავსოს #

t-2

იატაკის ტიპი

საპროექტო ნიშნული

.

კარ-ფანჯრის სპეციფაკაცია
სახელი კ-1 კ-2

რაოდენობა 1 1

სიმაღლე 4,000 2,300

სიგანე 4,000 1,800

ზედხედი

წინხედი

ფართი 16.00 4.14

მასალა

კარის სპეციფიკაცია

k-3

1

2,300

0,800

1.84

k-4
3,300

1,600

1

5.28

სექციური სენდვიჩპანელი
სახელი ფ-2

რაოდენობა 7

სიმაღლე 2,400

სიგანე 1,000

წინხედი

ფართი

მასალა

ფანჯრის სპეციფიკაცია

კვტ -1

1

3,200

3,600

11.52
ალუმინი

2.40

ალუმინი

ცეცხლმედეგი

k-9
2,300

2,100

1

4.83

4,000 1,800 800

800

1,600

1,600

4,000

4,000

2,300

3,300

2,100

1,000

2,400

3,600

3,200

2,100

2,300

სამაცივრე კარი

8.28 m2

800

2,200

1.76 m2

ალუმინი

1.76 m2

ალუმინი

800

2,200

2,200

1,000

4.40 m2

ალუმინი

2,200

1,000

2,20 m2

ალუმინი

7.50 m2

სენდვიჩ პანელი

2,100

0.950

1.99 m2

სექციური სენდვიჩპანელი სამაცივრე კარი ალუმინი

4.05 m2 3.60 m2

ალუმინი

900
1,200

3,600

1,200

1,800

2.300

2,500

3,000

1,800

2,300

800

1,500

1,800

2.250

1,600

2.25

4,800

1,500

f-4

7

1,500

800
8.40 m2

ალუმინი

f-5

2

900

1200

2.16 m2

ალუმინი

4.32m2

ალუმინი

3600

1200

f-6

1

1,800

2,300

k-5

2

0.800

2,200

k-6

1

0.800

2,200

k-61

1

1.00

2,200

k-7

2

1.00

2,200

k-71

1

2.50

3,00

k-8

1

0.95

2.10

k-10

1

ალუმინი

f-7

1

4800

1500

7.20m2
1,800

2,250

k-51

1

1.60

2.25

k-11

1

(ყრუ)

ღიობების სპეციფიკაცია