არსებული ნახაზები,ჭრილები ,რეკონსტრუქცია 7.08.2024

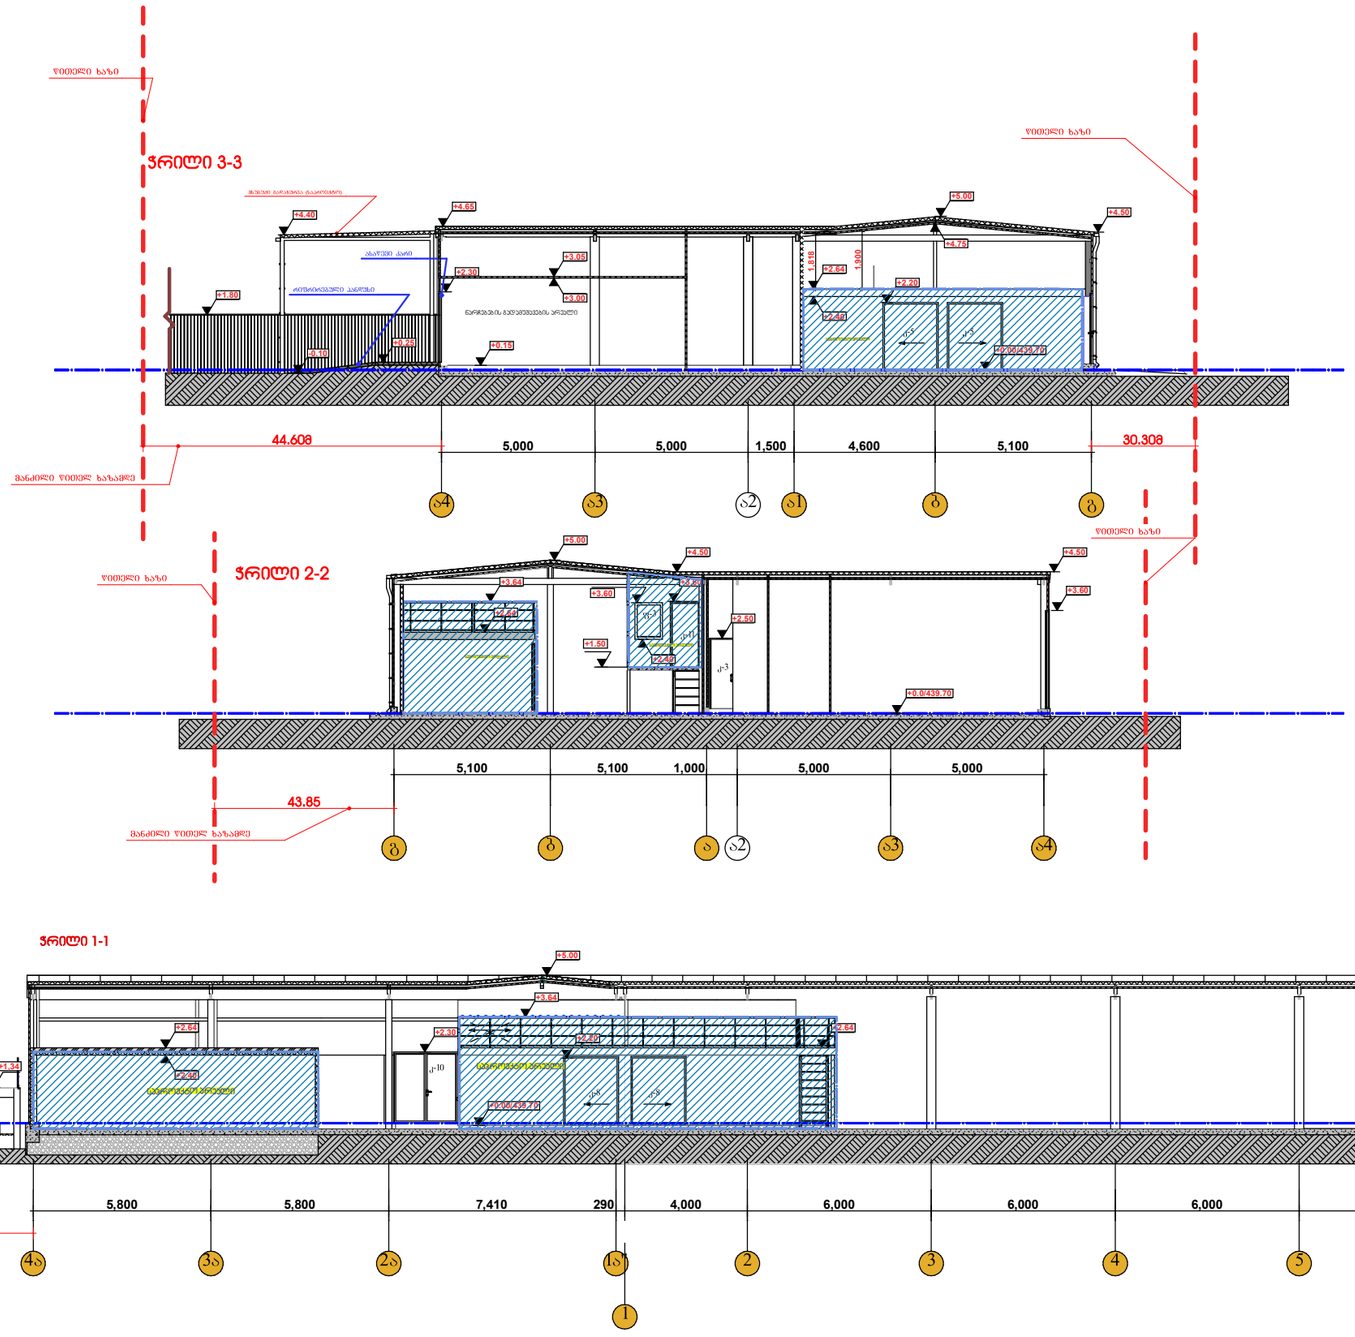

ფორმატი PAPER SIZE	ხელშეკ.№ CONTRACT№	პროექტის № რიგითი №	ფაილის სახელი FILE NAME
A-3			მემამები.

პირობითი აღნიშვნები LEGEND

საპროექტო ნიშნული
±0.000/511.100
არქიტექტურული ნიშნული
ქანობის მიმართულება (მეტრში მაქსიმუმ)
ჭრილის ხაზი
ღერძის ხაზი
ნიშნული ხაზი
სართულის № | ტ-2 | იატაკის ტიპი
12.000 m2
ფართობი

ვასალიანაცია

შენიშვნები NOTES

1. ნახაზზე ჩრილები მოცემულია მიღებითი;
2. ნახაზზე ყველა ცვლილება მშენებლობისას მეთანხმებული უნდა იყოს პროექტის ავტორთან;
3. ფერადული პროექციებით ავტომატურად ვამდება ნიშა ვარიანის;

სიტუაციური სქემა KEY PLAN

ID 6ᲛᲔᲠ:404495523"

პროექტი PROJECT: საწყობის რეკონსტრუქცია


თანამდებობა	გვარი	ხელმოწერა
შეასრულა:	თ.ხვედელიძე	
შეამოწმა:	დ. მორჩილაძე	
დაამტკიცა:	დ. მორჩილაძე	

თბილისი 20236

INDUSTRIAL CONSTRUCTION COMPANY

არქიტექტურული ნაწილი ARCHITECTURE

მასშტაბი SCALE		თარიღი DATE OF ISSUE
ნახაზის DRWG.	ჭრილებიი1-1,2-2 და 3-3	
სტადია STAGE: მუშა	ინდექსი INDEX	ფურც. PAGES

არსებული ნახაზები,ჭრილები ,რეკონსტრუქცია 7.08.2024

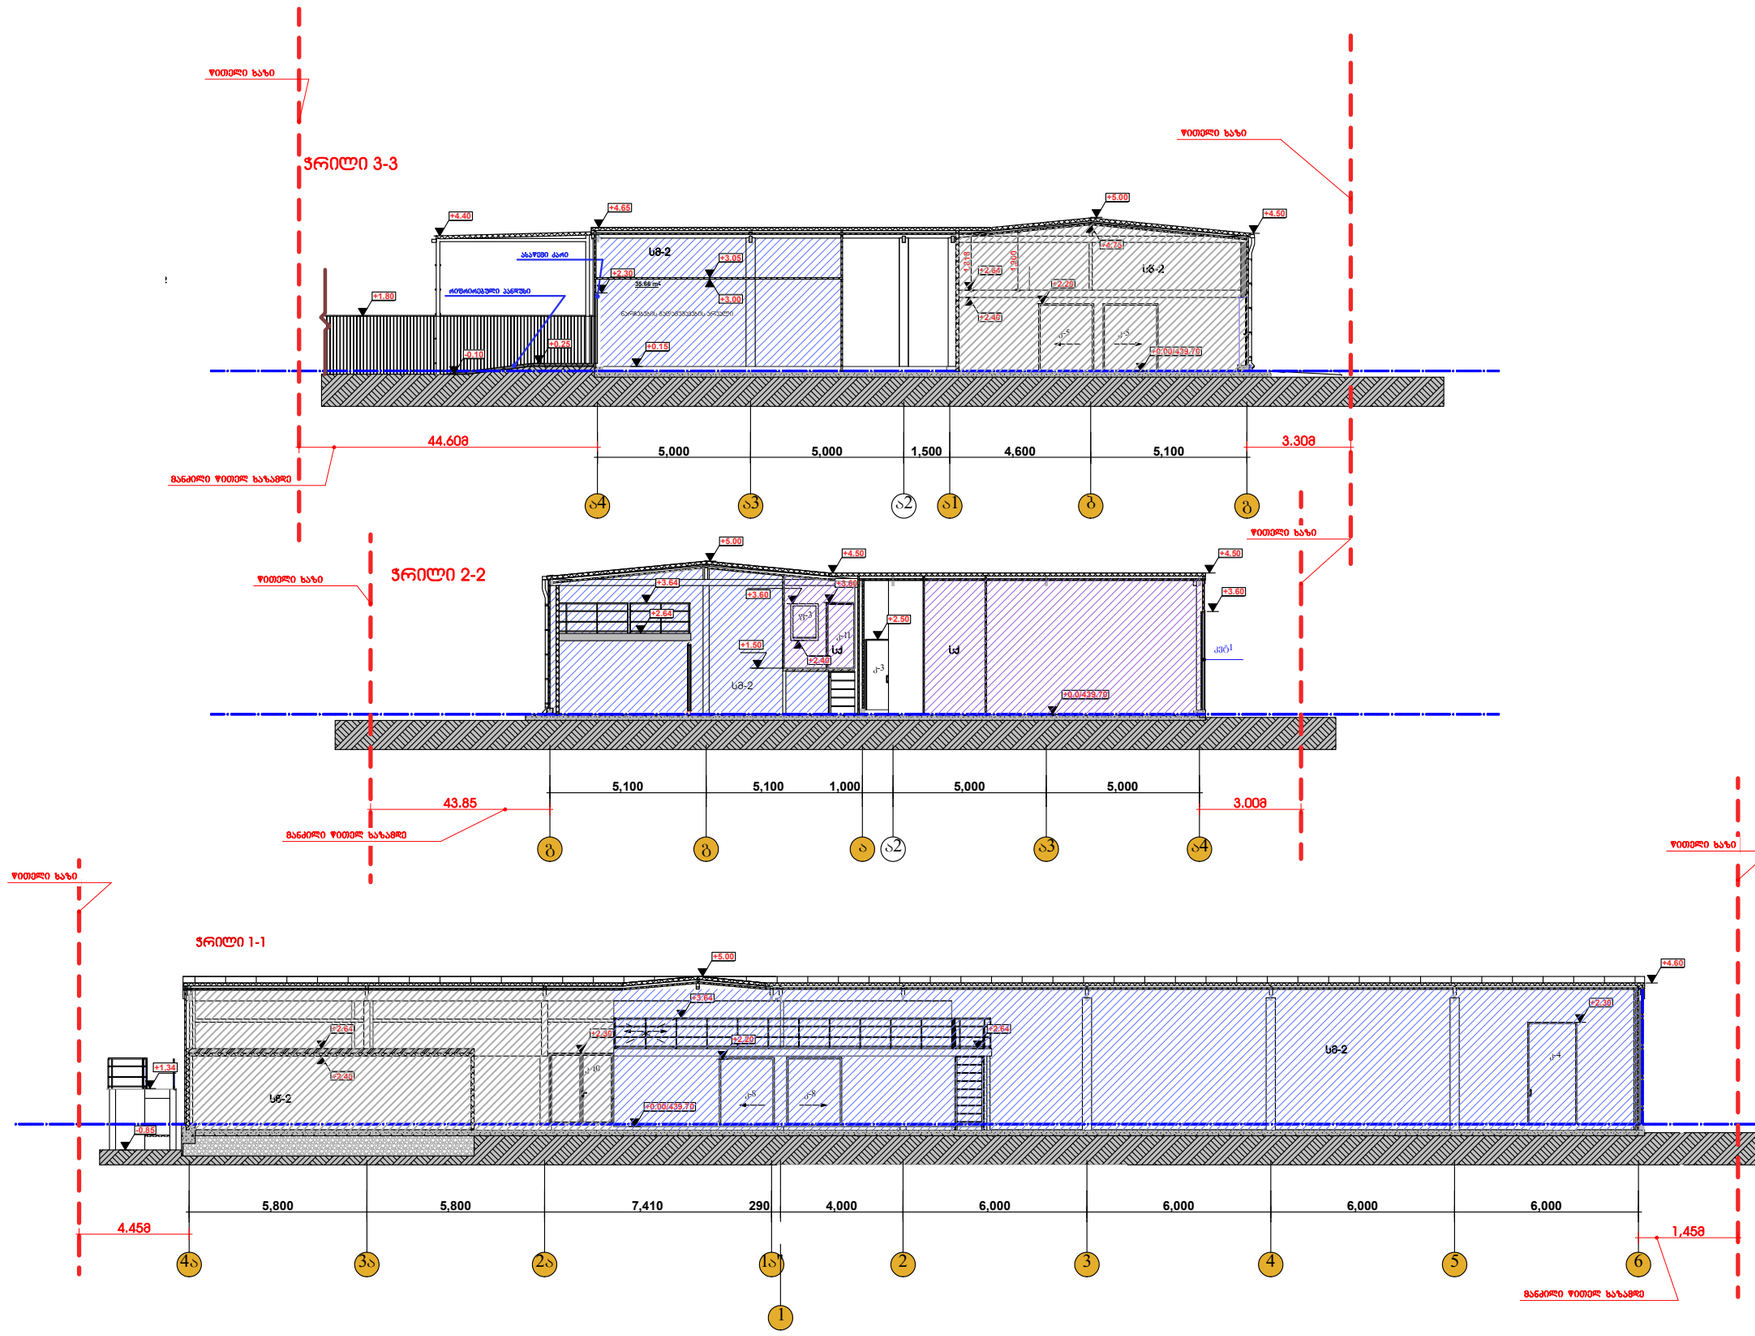

ფორმატი PAPER SIZE	ხელშეკრ.№ CONTRACT№	პროექტის № რიგითი №	ფაილის სახელი FILE NAME
A-3			მემფეხი.

პირობითი აღნიშვნები LEGEND

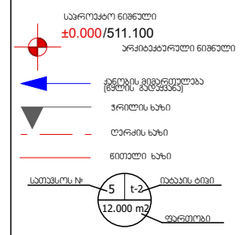

ექსპლიკაცია

შენიშვნები NOTES


სიტუაციური სქემა KEY PLAN

დამკვეთი CLIENT	შ.პ.ს. " ქართული ავრო სახლი ", ID ნომერი:404495523"	
პროექტი PROJECT	საწყობის კორექტირებული არქიტექტურული პროექტი	
თანამდებობა	გვარი	ხელმოწერა
შეასრულა:	თ.ხვედელიძე	
შეამოწმა:	დ. მორგოლაძე	
დაამტკიცა:	დ. მორგოლაძე	

თბილისი 20236

INDUSTRIAL CONSTRUCTION COMPANY

არქიტექტურული ნაწილი ARCHITECTURE

მასშტაბი SCALE	თარიღი DATE OF ISSUE
ნახაზი DRWG.	ჭრილები1-1, 2-2 და 3-3 41-ე ოკუპაციისა(აღმაშენებლის) ხეივანის ზეაზომილების ზემოთან შემაკავშირა)
სტადია STAGE	ცვლილება INDEX
მუშა	ფურც. PAGES

ფორმატი PAPER SIZE	ხელშეკრ.№ CONTRACT№	პროექტის № რიგითი №	ფაილის სახელი FILE NAME
A-3			გვმგეზი.

ᲐᲠᲥᲘᲢᲔᲥᲢᲣᲠᲣᲚᲘ ᲜᲐᲬᲘᲚᲘ ARCHITECTURE

ჭრილი 3-3

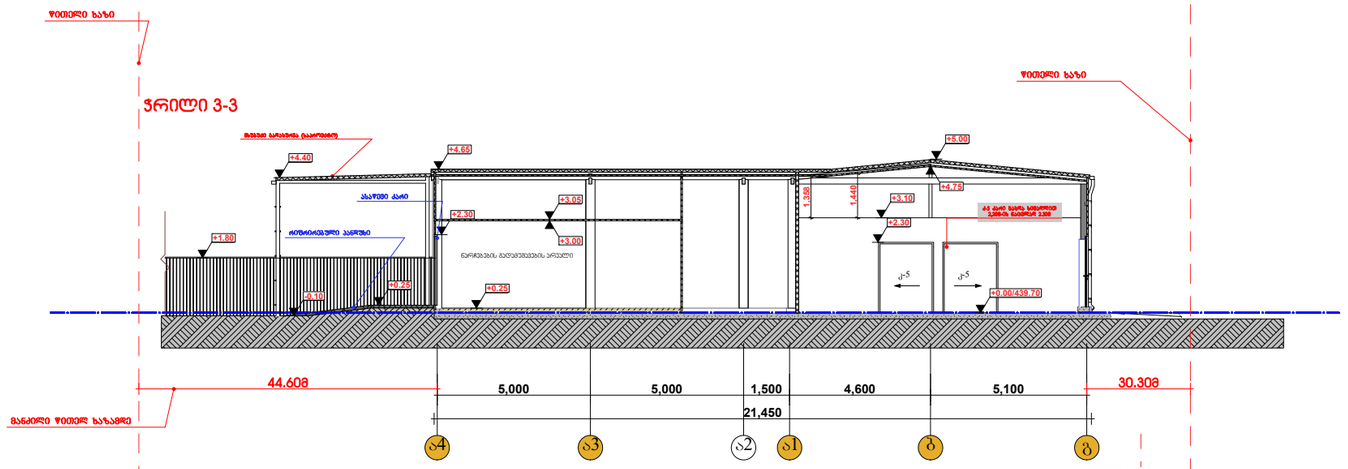

ჭრილი 2-2

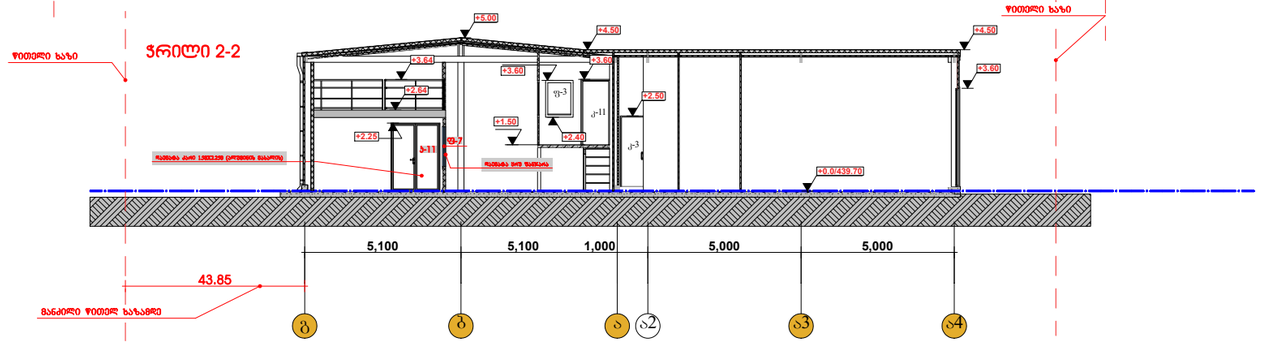

ჭრილი 1-1

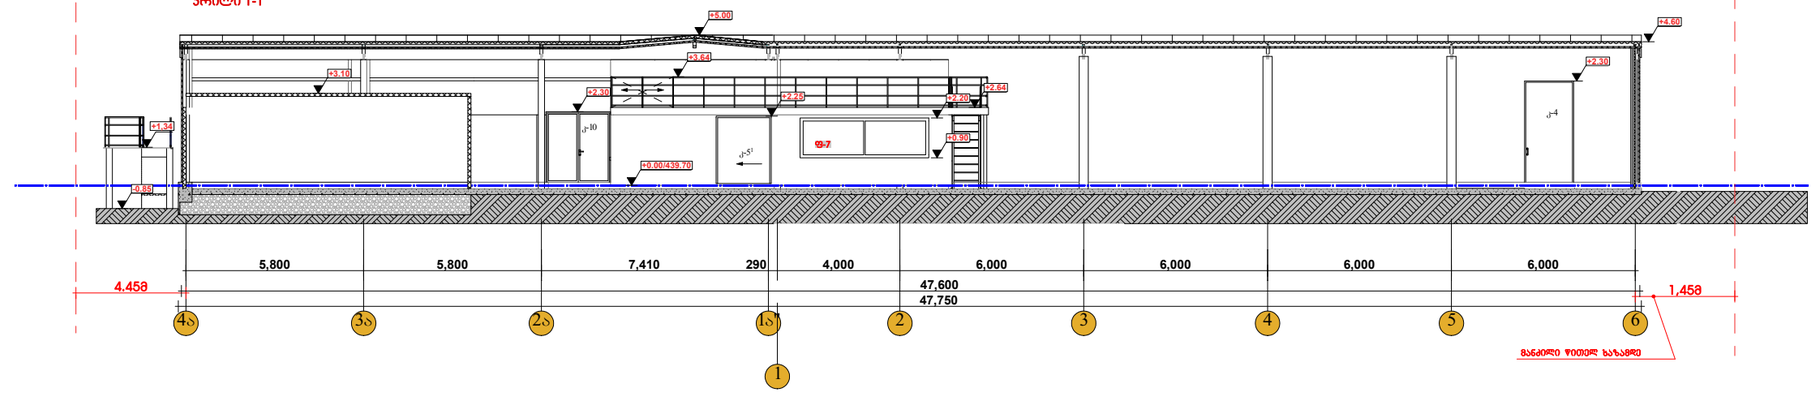

საპროექტო კორექტირებული ჭრილი 30.04.2025

ᲐᲠᲥᲘᲢᲔᲥᲢᲣᲠᲣᲚᲘ ᲜᲐᲬᲘᲚᲘ — LEGEND

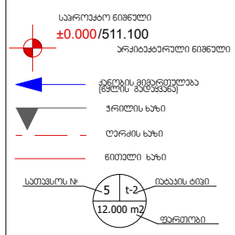

ᲥᲐᲚᲐᲥᲗᲐᲛᲨᲔᲜᲔᲑᲚᲝ

შენიშვნები — NOTES

1. ნახაზზე ზომები მოცემულია მილიმეტრებში;
2. ნახაზზე ყველა ცვლილება შეთანხმებულ უნდა იყოს პროექტის ავტორთან;
3. ფერადული პროექციებით ავტომატურად ვერ ხედავს ნიშა ვარიანს;

სიტუაციური სქემა — KEY PLAN

დამკვეთი CLIENT	შ.პ.ს. " ქართული ავრო სახლი ", ID ნომერი:404495523"	
პროექტი PROJECT	საწყობის რეკონსტრუქცია	
მისამართი ADRESS	ქმ: ქ. თბილისი, ვაკის რაიონი სანდრო ცაგარელის ქუჩაზე საკუთრებაში ქვეს.კოდი 01.72.14.014.011	
თანამდებობა	გვარი	ხელმოწერა
შეასრულა:	თ.ხვედელიძე	
შეამოწმა:	დ. მორჩილაძე	
დაამტკიცა:	დ. მორჩილაძე	

თბილისი 2025ნ

INDUSTRIAL CONSTRUCTION COMPANY

მასშტაბი SCALE		თარიღი DATE OF ISSUE
ნახაზის DRWG.	ჭრილები1-1,2-2 და 3-3	
სტადია STAGE	ინდექსი INDEX	ფურ. PAGES
ნებართვა (პროექტირება)		