ქ.თბილისი, თბილისის ზღვის მიმდებარე ტერიტორია (ნაკვ 01.12.21.001.147, 01.12.21.001.146)

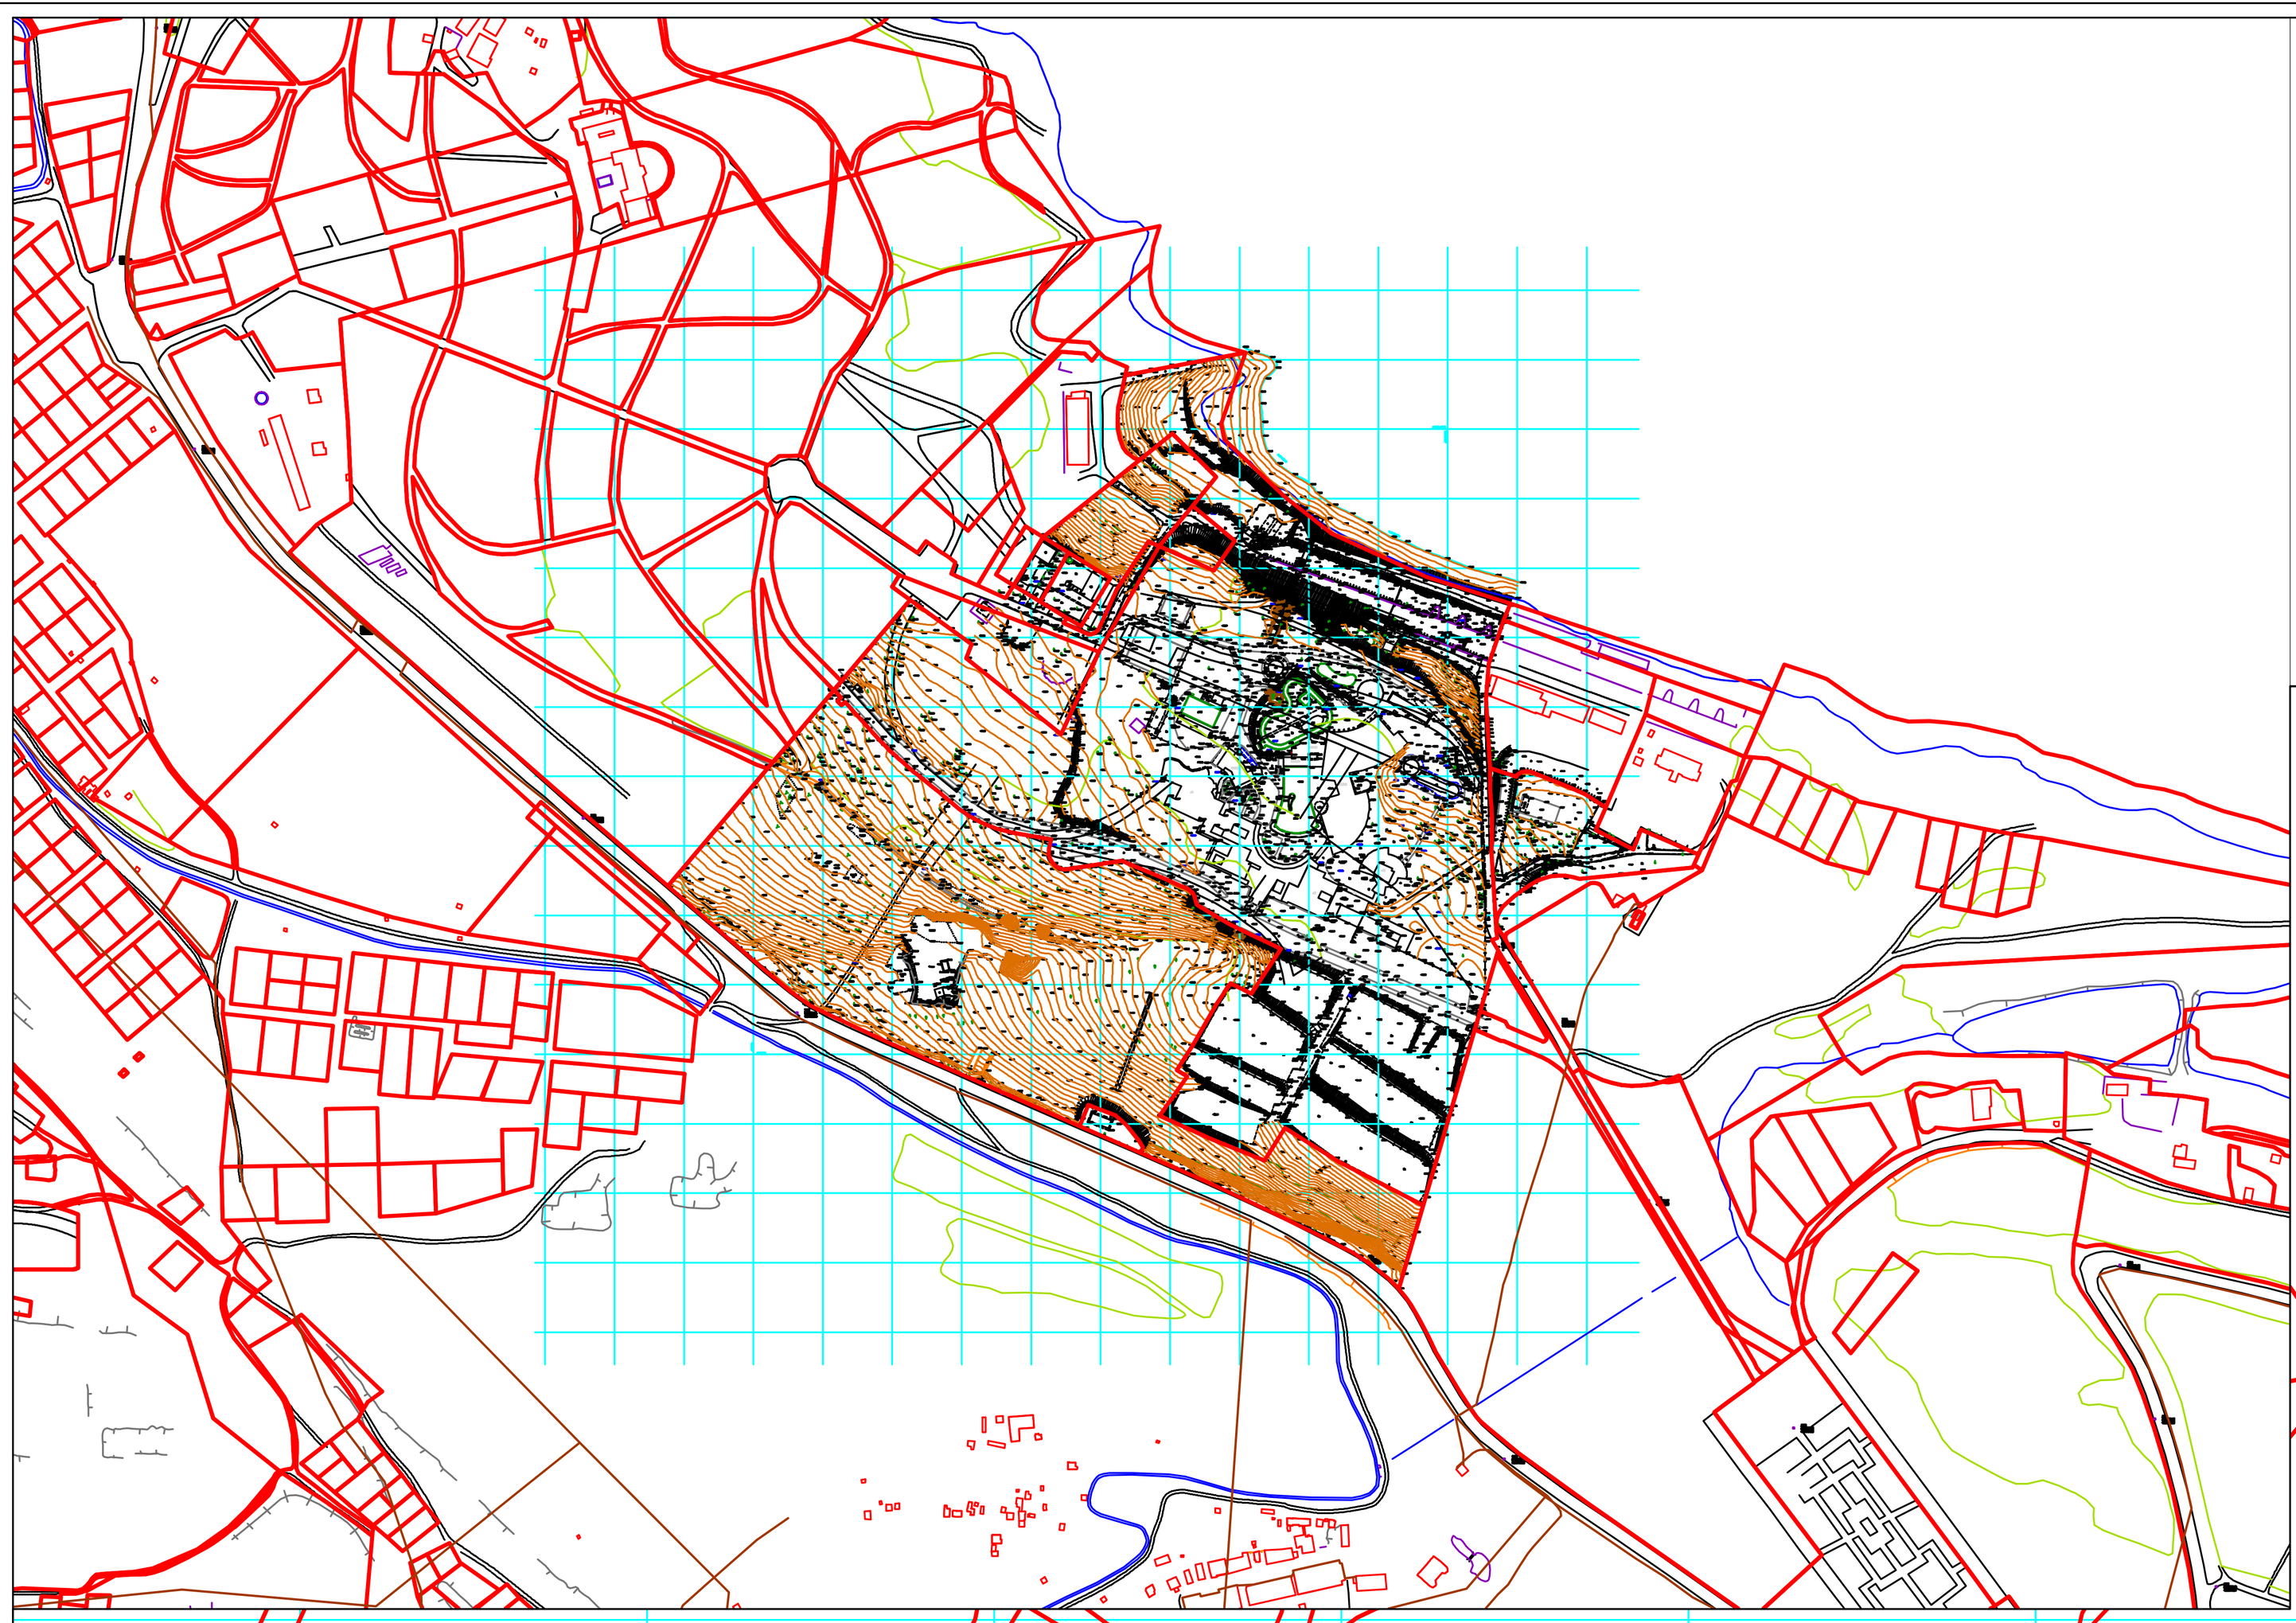

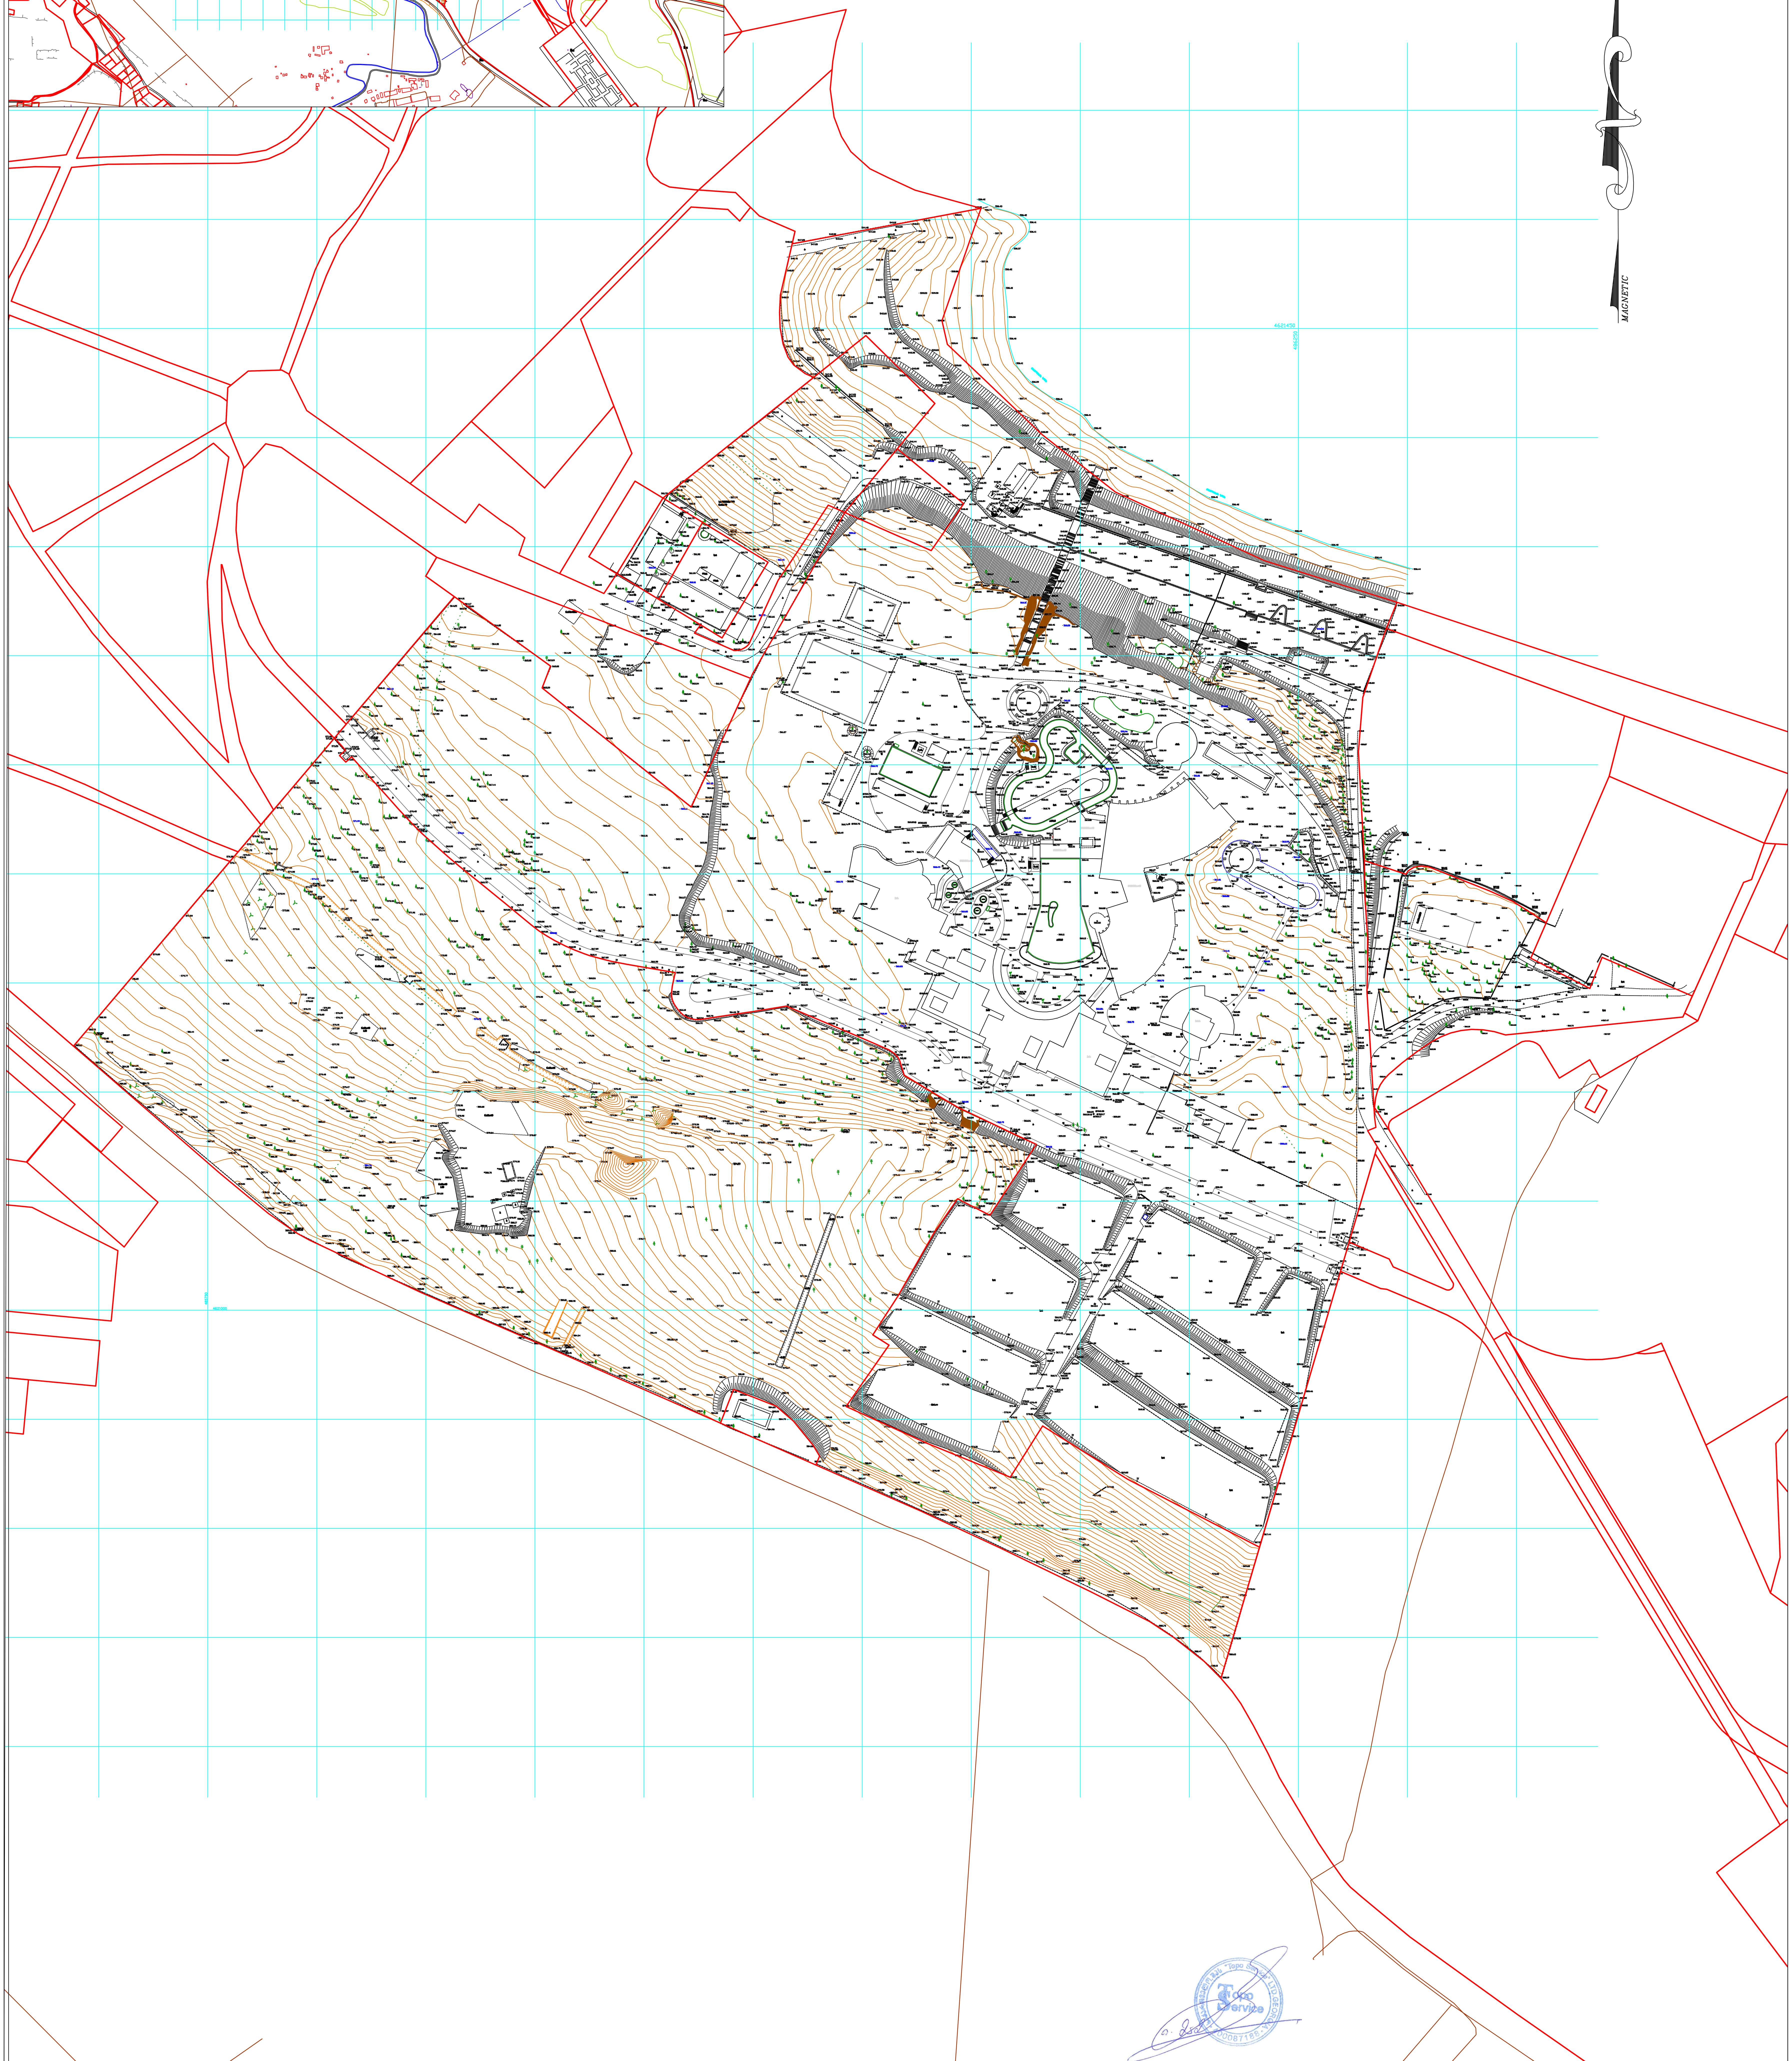

პირობითი აღნიშვნები

ნაძვი	სანიაღვრე
ფოთლოვანი ხე	წყლის მილი
განათება	კავშირგაბმულობა
ჭა	კანალიზაცია
ღობე	ელ. კაბელი
ბუჩქი	მ/ძ კომუნიკაცია დატანილია არქივის მასალების საფუძველზე
რკინის ბოძი	

შპს „ტოპო სერვისი“		
შეასრულა	ი.მამაგულაშვილი	ი.მამაგულაშვილი
დაამუშავა	ვ.ლობოვი	ვ.ლობოვი
დირექტორი	ი.მამაგულაშვილი	ი.მამაგულაშვილი
1:1000		14.08.2017 წ.

შპს „ტოპო სერვისი“
მისამართი: თემქის დას. IV მ/რ, კორპ. 10. ბ. 99
Email: toposervice.georgia@gmail.com
tel.555 248 730

A BLOCK - ბლოკი

გენ-გეგმა

B BLOCK

- ბლოკი

D=110pe

20.00=564.9

2.000

4.000

1.513

1.636

2.639

6.696

-ᲨᲔᲜᲘᲨᲕᲜᲐ

- ᲐᲠ ᲒᲐᲮᲡᲜᲘᲗ ᲜᲐᲮᲐᲖᲔᲑᲘ
- ᲧᲕᲔᲚᲐ ᲖᲝᲛᲐ ᲣᲜᲓᲐ ᲒᲐᲓᲐᲛᲝᲬᲛᲓᲔᲡ ᲡᲐᲓᲒᲘᲚᲖᲔ
- ᲜᲐᲮᲐᲖᲔᲑᲘᲡ ᲛᲝᲠᲘᲡ ᲜᲔᲑᲘᲡᲛᲘᲔᲠᲘ ᲞᲐᲡᲣᲮᲘᲡᲛᲒᲔᲑᲚᲝᲑᲐ ᲓᲐᲣᲨᲕᲔᲑᲔᲚᲘᲐ ᲨᲔᲜᲐᲮᲕᲘᲡᲐᲡ ᲐᲜ ᲓᲐᲖᲘᲐᲜᲔᲑᲘᲡᲐᲡ ᲐᲜ ᲒᲐᲜᲐᲓᲒᲣᲠᲔᲑᲘᲡᲐᲡ ᲐᲜ ᲛᲝᲡᲐᲠᲒᲔᲑᲚᲔᲑᲘᲡᲐᲡ ᲐᲜ ᲡᲮᲕᲐ ᲣᲤᲚᲔᲑᲐᲗᲐ ᲓᲐᲠᲦᲕᲔᲕᲘᲡᲐᲡ ᲐᲜ ᲛᲐᲗᲗᲐᲜ ᲓᲐᲙᲐᲕᲨᲘᲠᲔᲑᲣᲚᲘ ᲞᲘᲠᲓᲐᲞᲘᲠᲘ ᲞᲐᲡᲣᲮᲘᲡᲛᲒᲔᲑᲚᲝᲑᲘᲡᲐᲒᲐᲜ ᲗᲐᲕᲘᲡᲘ ᲒᲐᲜᲗᲐᲕᲡᲔᲑᲘᲗ ᲓᲐᲙᲘᲡᲠᲔᲑᲣᲚᲘ ᲞᲠᲝᲔᲥᲢᲘᲡ ᲜᲐᲬᲘᲚᲘ ᲐᲜ ᲛᲗᲚᲘᲐᲜᲐᲓ ᲛᲐᲗᲗᲐᲜ ᲓᲐᲙᲐᲕᲨᲘᲠᲔᲑᲣᲚᲘ ᲡᲐᲛᲨᲔᲜᲔᲑᲚᲝ ᲜᲐᲬᲘᲚᲘ ᲐᲜ ᲛᲐᲗᲘ ᲜᲐᲬᲘᲚᲔᲑᲘ ᲐᲜ ᲛᲐᲗᲘ ᲜᲐᲬᲘᲚᲔᲑᲘᲡ ᲜᲐᲬᲘᲚ

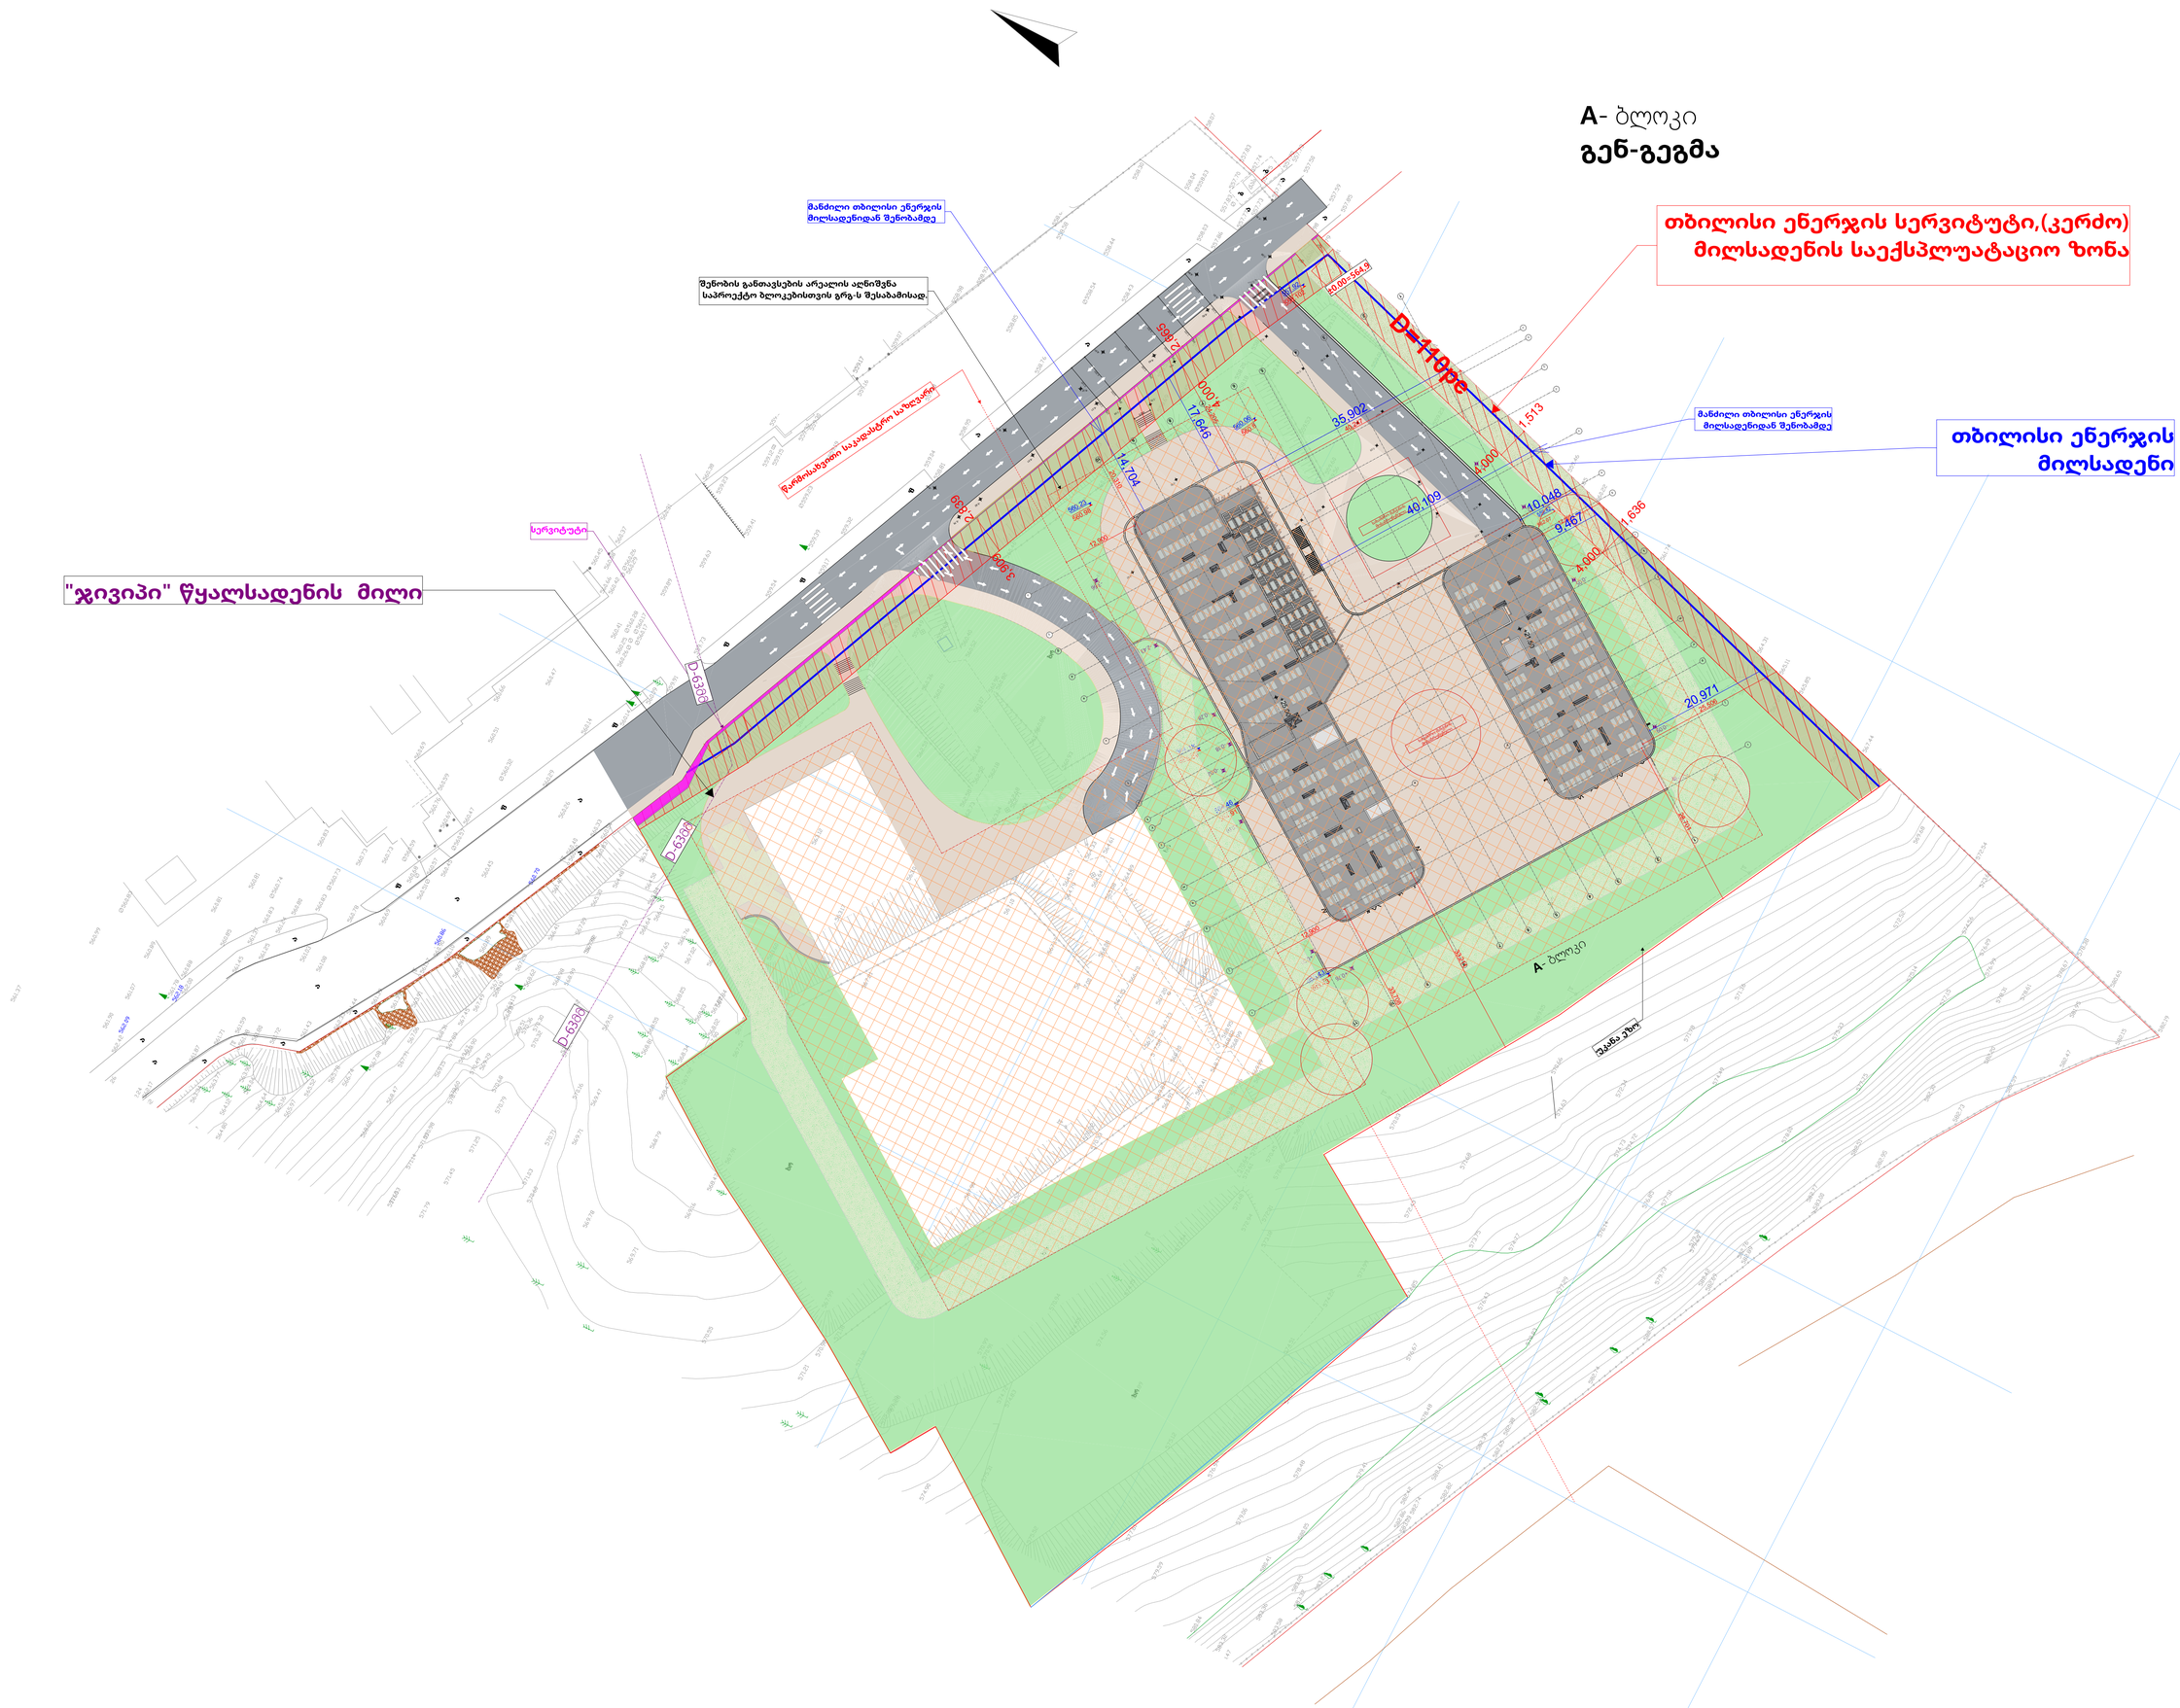

-შენიშვნები

- არ გამოვიდეთ ნაპირებზე
- ყველა ზომა უნდა გადამოწმდეს ადგილზე
- ნაპირებსა ზორის ნებისმიერი უზუსტობა დაყორნებლივე უნდა ეცნობოს საპროექტო ორგანიზის უზუსტობის ხარისხის მესაფასებლად
- ყველა ნახაზი განხილული უნდა იყოს, რომორც ერთიანი პროექტის ულტიმის ნაწილი, ყველა ინფორმაციული ცნობები, ტოპოგრაფიული ნახაზების, გიდე და გარე სისტემების ნახაზების და დეტალური სამშენებლო ნახაზების გათვალისწინებით
- დოკუმენტაციის გამოყენება დაუშვებელია პროექტის მენეჯერ ორგანიზაციასთან შეთანხმების გარეშე
- მენოგის ყველა ნაბეჭდი იანება არავალიდი
- სახანძრო სისტემები პროექტში ასახულია ინიციალიტად. მათი ადგილმდებარეობა და რაოდენობა დაზუსტდება მესაბამის სპეციალის მორგებული სახანძრო სისტემების სპინქინგრო პროექტის დამუშავების სტადიაზე.

1	სპორტსახლ.ბაბიერი, ლიფტი, ესკის ეზოების ფარები
2	ტექნიკური ფარები, ლობი, რეცეფცია
3	ავტოსადგომის ფარები
4	საოფისე ფარები
5	კომერციული ფარები
6	საცხოვრებელი ფარები
7	სახანძრო ფარები

დამკვეთი:

შპს ეკო ინვესტი : ს/ს 400237463

მთავარი არქიტექტორი
მაცაცო ჯინჭარაძვილი

პროექტის ავტორი

ზაზა ჯოლოხავა

თინათინ აბაოიშვილი

სათაური
მრავალფუნქციური სასტუმრო კომპლექსი თბილისის ზღვის მიმდებარედ

მისამართი:
ქ.თბილისი, ბეშენოვას ქ№9, ლიპარტოვის ქ.№8, ბეშენოვას ქ.№30.
ს.კ:01.12.21.001.524

პროექტის სტადია

არქიტექტურული ნაწილი

ნახაზის სახელწოდება
გენ გეგმა

მასშტაბი
1:500

Code

თარიღი
თებერვალი 2024 წ.

შპს: " *Line Georgia* "

0112 თბილისი, საქართველო
მტკვრის ქუჩა №6