ფასადი 1-10

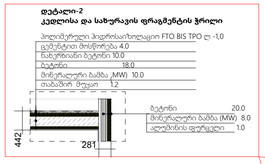



-შენიშვნები

- არ გამოვიდეთ ნახაზებიდან
- ყველა ზომა უნდა გადამოწმდეს ადგილზე
- ნახაზებსა შორის ნებისმიერი უზუსტობა დაუყოვნებლივ უნდა ეცნობოს საავტორო ორგანიზის უზუსტობის ხარისხის მესაფასებლად
- ყველა ნახაზი განხილული უნდა იყოს, რომორც ერთიანი პროექტის ალგორითმის ნაწილი, ყველა ინფორმაციული დოკუმენტების, ურთიერთშეცვლილი ნახაზების, მიდე და გარე სისტემების ნახაზების და დეტალური სამშენებლო ნახაზების გათვალისწინებით
- დოკუმენტაციის გამოყენება დაშვებულია პროექტის მენეჯერ ორგანიზაციასთან შეთანხმების გარეშე
- მენორის ყველა ნაბეჭდი იანება არავალიდი
- სხვაჭრო სისტემები პროექტში ასახულია ვირორიტად. მათი უტილიტარიზაციის და რაოდენობა დასაზუსტებელია მესაბამის სპეციფიკური პროექტის დამუშავების სტადიაზე.

1	სადარბაზო ბამბური, ლიფტი, ენის პროექტის ფარები
2	ტექნიკური ფარები, ლობი, რეცეფცია
3	აგტოსადგომის ფარები
4	საოფისე ფარები
5	კომერციული ფარები
6	საცხოვრებელი ფარები
7	სახანძრო ფარები

დემუშავებლი:

შპს ეკო ინვესტი : ს/ს 400237463

მთავარი არქიტექტორი
მაცაცო ჯინჭარაძვილი

პროექტის აგტორი

ზაზა ჯოლოხავა

თინათინ აბაოიშვილი

სათაური

მრავლფუნქციური სასტუმრო კომპლექსი თბილისის ზღვის მიმდებარედ

მისამართი:
ქ.თბილისი, ბეშენოვას ქ№9, ლიპარტოვის ქ.№8, ბეშენოვას ქ.№30.
ს.კ:01.12.21.001.524

პროექტის სტადია

არქიტექტურული ნაწილი

ნახაზის სახელწოდება

ფასადი 1-10

მასშტაბი

1:125

Code

თარიღი

თებერვალი 2024 წ.

შპს: " *Line Georgia* "

0112 თბილისი, საქართველო

მტკვრის ქუჩა №6


8,000
40,000
+0.00=564.9
-1.70
+2.90
+4.40
+6.90
+7.90
+10.40
+11.40
+13.90
+14.90
+18.40
+20.90
+23.00
+24.00
+26.50
+27.98
+1.10
+5.20
+8.50
+12.00
+15.50
+19.20
+22.70
4,000
4,000
3,500
3,500
3,500
3,500
3,500

ფასადი 10-1

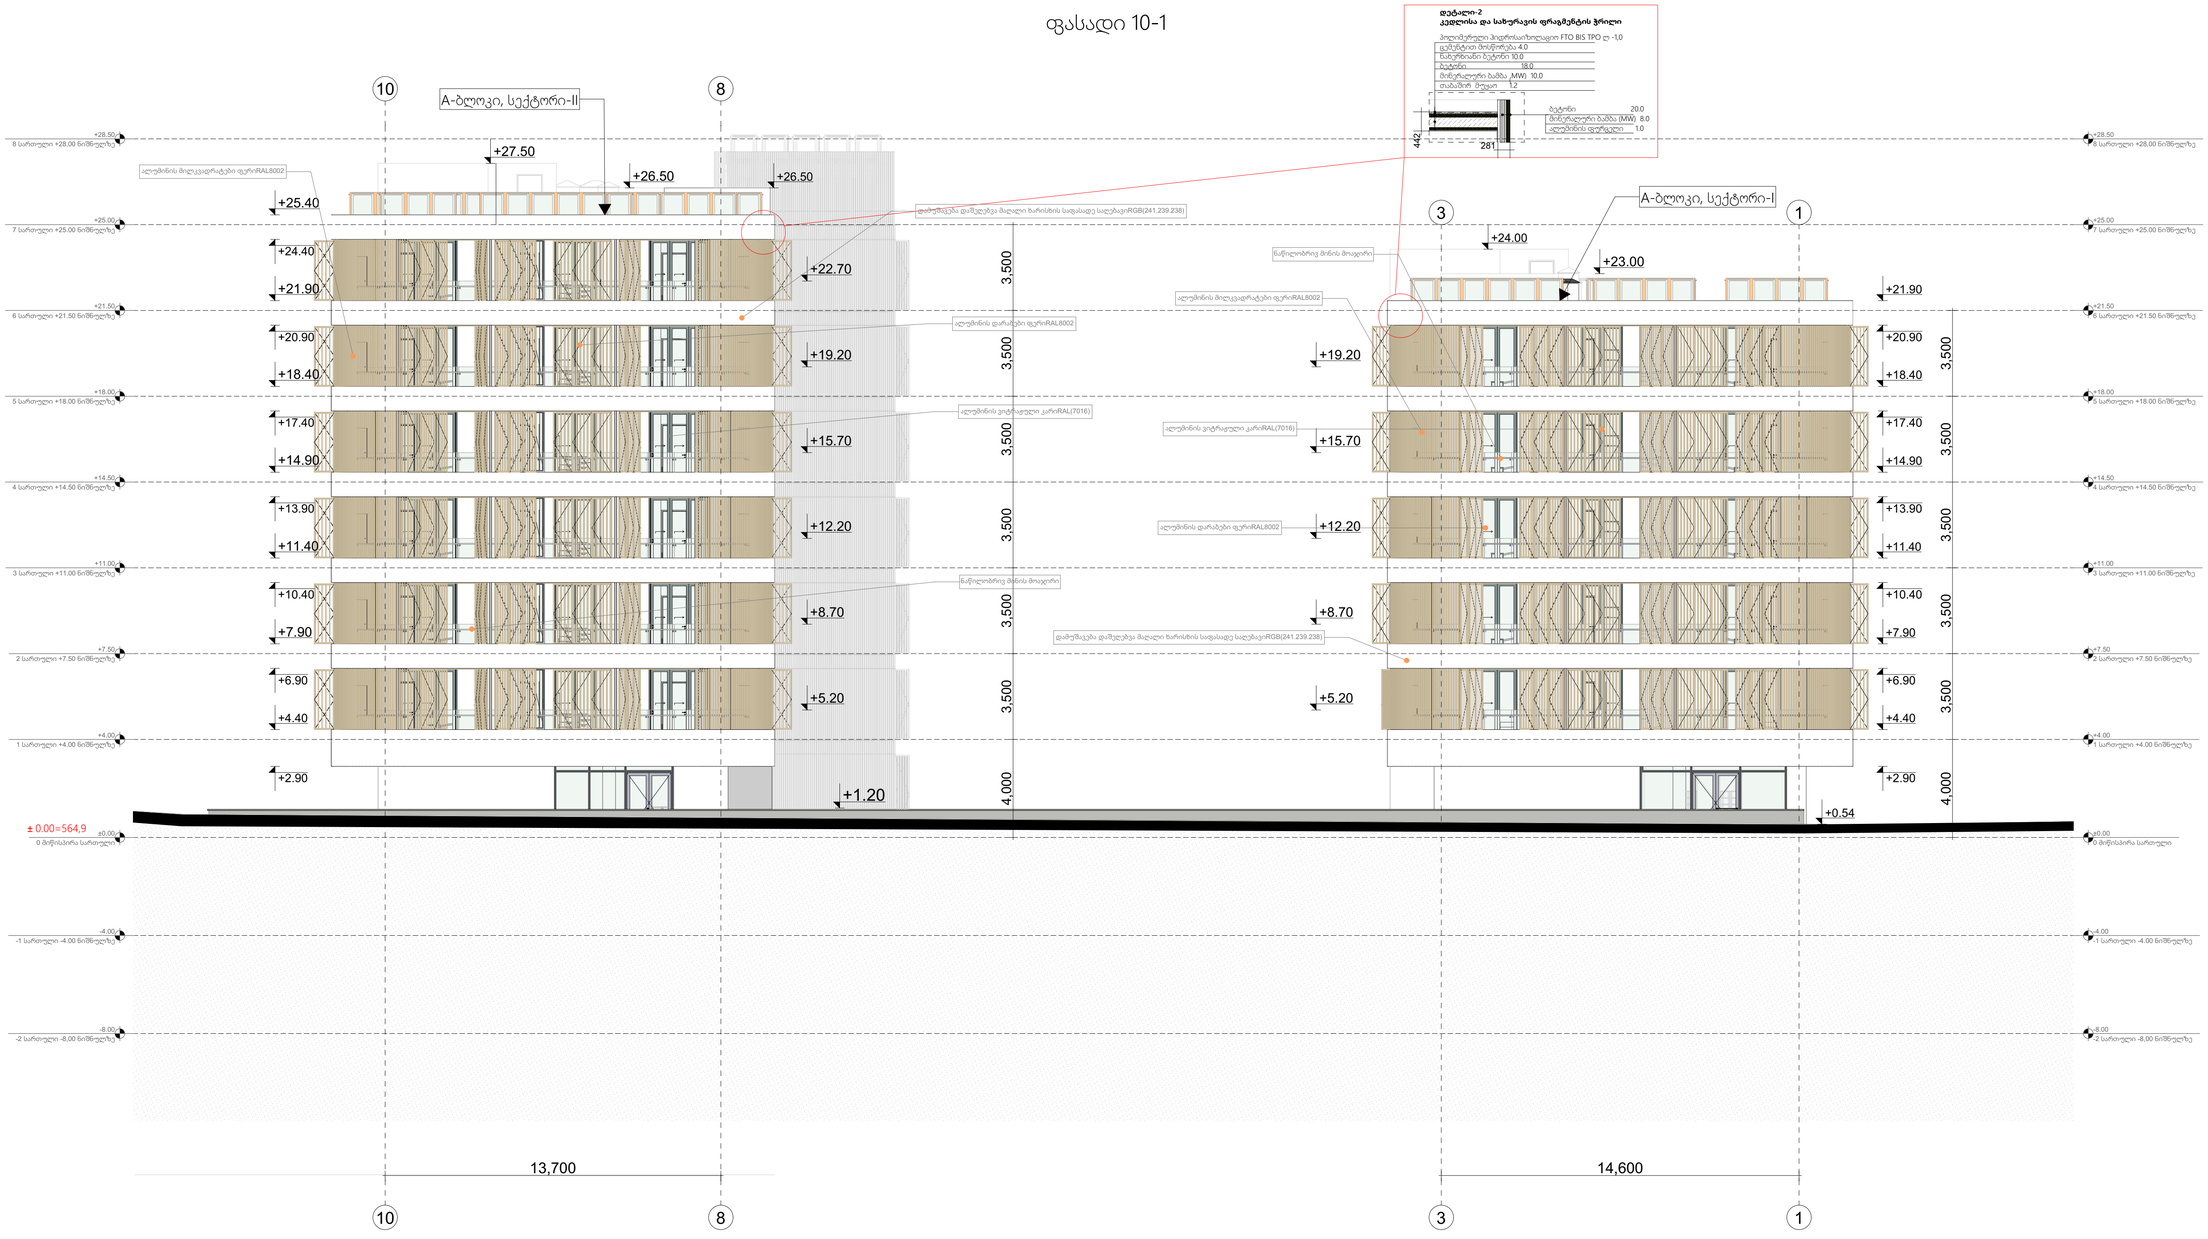

-შენიშვნები

- არ გამოიყოთ ნახაზები
- ყველა ზომა უნდა გადამოწმდეს ადგილზე
- ნახაზის ზორის ნებისმიერი უზუსტობა დაუყოვნებლივე უნდა ეცნობოს საავტორო ორგანიზის უზუსტობის ხარისხის მესაფასებლად
- ყველა ნახაზი განხილული უნდა იყოს, როგორც ერთიანი პროექტის ალბომის ნაწილი, ყველა ინფორმაციული დოკუმენტების, ტექნიკურკვლიული ნახაზების, მიდე და გარე სისტემების ნახაზების და დეტალური სამშენებლო ნახაზების გათვალისწინებით
- დოკუმენტაციის გამოყენება დაკვეთასელია პროექტის მენეჯერ ორგანიზაციასთან შეთანხმების გარეშე
- მენორის ყველა ნაწილი ინვეა არავისი
- სახანძრო სისტემები პროექტში ასახულია ინფორმაციულ. ხასით ადგილმდებარეობა და რაოდენობა დაზუსტდება მესაბამის სპეციალურ მორგებული სახანძრო სისტემების საინჟინრო პროექტის დაკვეთების სტადიაზე.

1	სახურავზეკაბგური, ლიფტი, ვიზის პროექტის ფარეი
2	ტექნიკური ფარეი, ლოკი, რეცეფცია
3	აეტოსადგომის ფარეი
4	საოფისე ფარეი
5	კომერციული ფარეი
6	საცხოვრებელი ფარეი
7	სახაფხულო ფარეი

დემპეტი:

შპს ეკო ინვესტი : ს/ს 400237463

მთავარი არქიტექტორი
მაცაცო ჯინჯარაძვილი

პროექტის აგტორი

ზაზა ჯოლოხავა

თინათინ აააოიგვილი

სათაური

მრავლფენქციური სასტუმრო კომპლექსი თბილისის ზღვის მიმდებარედ

მისამართი:
ქ.თბილისი, ბეშენოვას ქ№9, ლისტოვის ქ.№8, ბეშენოვას ქ.№30.
ს.კ:01.12.21.001.524

პროექტის სტადია

არქიტექტურული ნაწილი

ნახაზის სახელწოდება
ფასადი 10-1

მასშტაბი
1:125

Code

თარიღი
თებერვალი 2024 წ.

შპს: " *Line Georgia* "

0112 თბილისი, საქართველო
მტკვრის ქუჩა №6









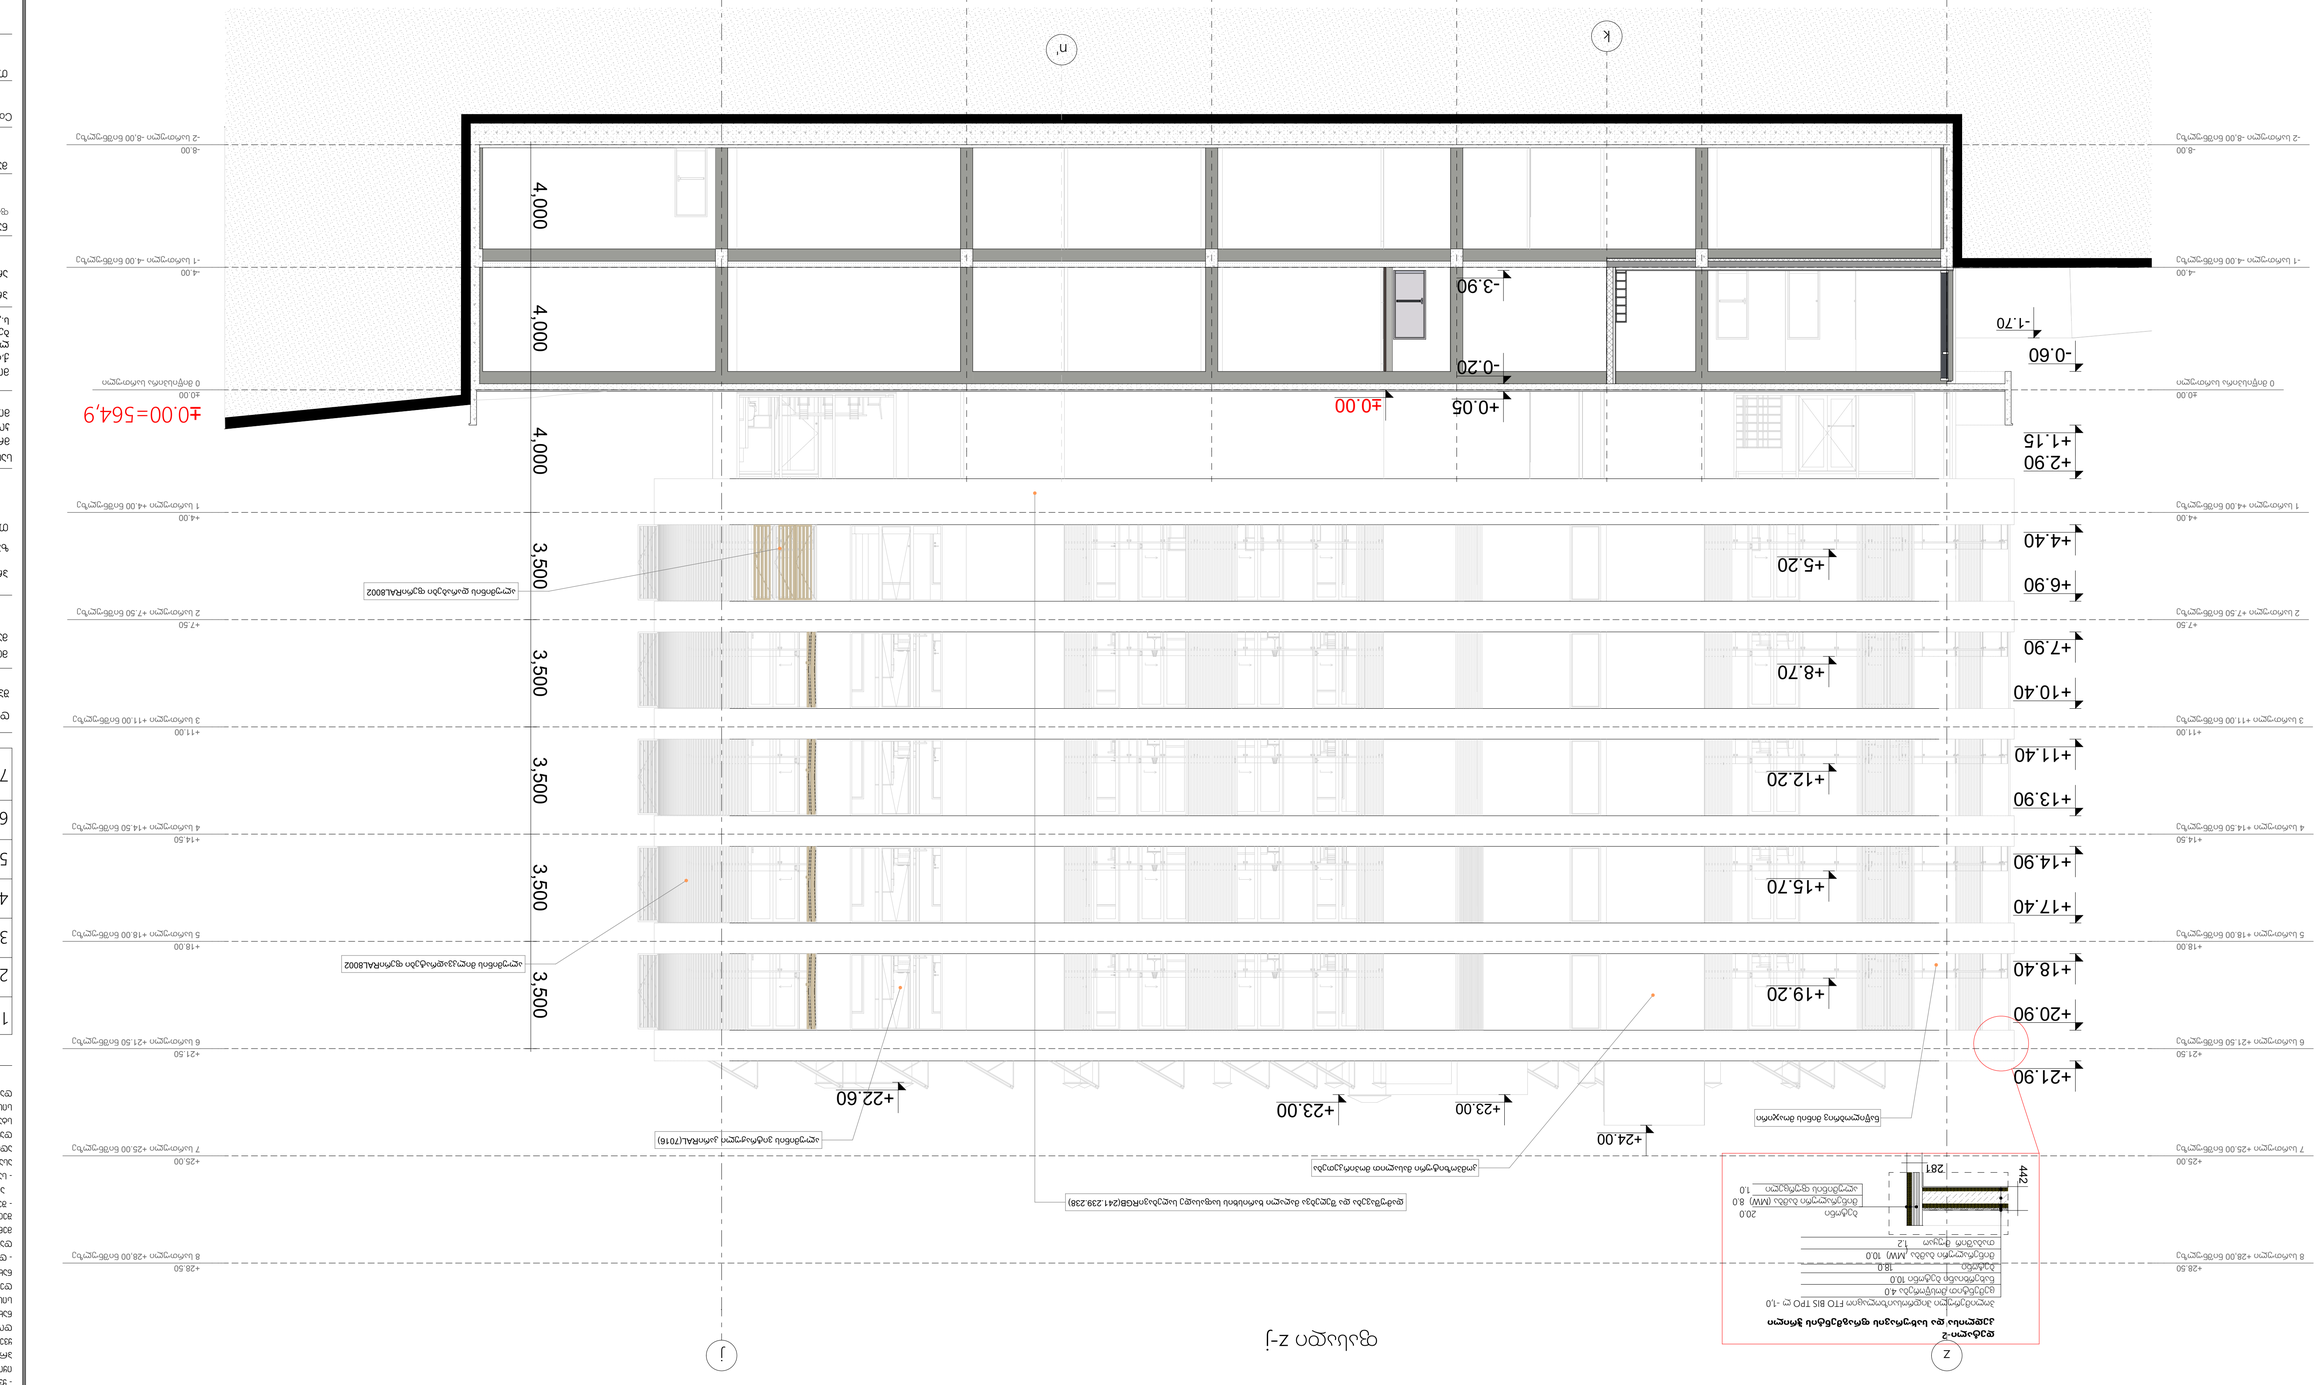
8,000
3,100
4,900
8,000
4,900
3,100
8,000
z
i
l
k
n'
p
m
j
±0.00=564.9
-0.60
-1.70
+2.90
+1.15
±0.00
-0.05
-0.20
-3.90
4,000
4,000
4,000
3,500
3,500
3,500
3,500
+4.40
+6.90
+5.20
+7.90
+8.70
+10.40
+11.40
+13.90
+12.20
+14.90
+17.40
+15.70
+18.40
+20.90
+19.20
+21.90
+24.00
+23.00
+22.60
-4.00
-8.00
+4.00
+7.50
+11.00
+14.50
+18.00
+21.50
+25.00
+28.50
-1 სართული -4.00 ნიშნული
-2 სართული -8.00 ნიშნული
1 სართული +4.00 ნიშნული
2 სართული +7.50 ნიშნული
3 სართული +11.00 ნიშნული
4 სართული +14.50 ნიშნული
5 სართული +18.00 ნიშნული
6 სართული +21.50 ნიშნული
7 სართული +25.00 ნიშნული
8 სართული +28.00 ნიშნული


a
z
j
r
q
p
n
m
l
k
i
k
600
3,100
31,500
8,000
4,900
4,300
3,100
8,000
8,000
8,000
±0.00=564.9
-0.20
-3.90
-4.20
-7.90
+2.90
+4.40
+6.90
+7.90
+10.40
+11.40
+13.90
+14.90
+17.40
+18.40
+20.90
+21.90
+24.40
+25.40
+22.70
+19.20
+15.70
+12.20
+8.70
+5.20
+1.10
+27.90
+27.50
