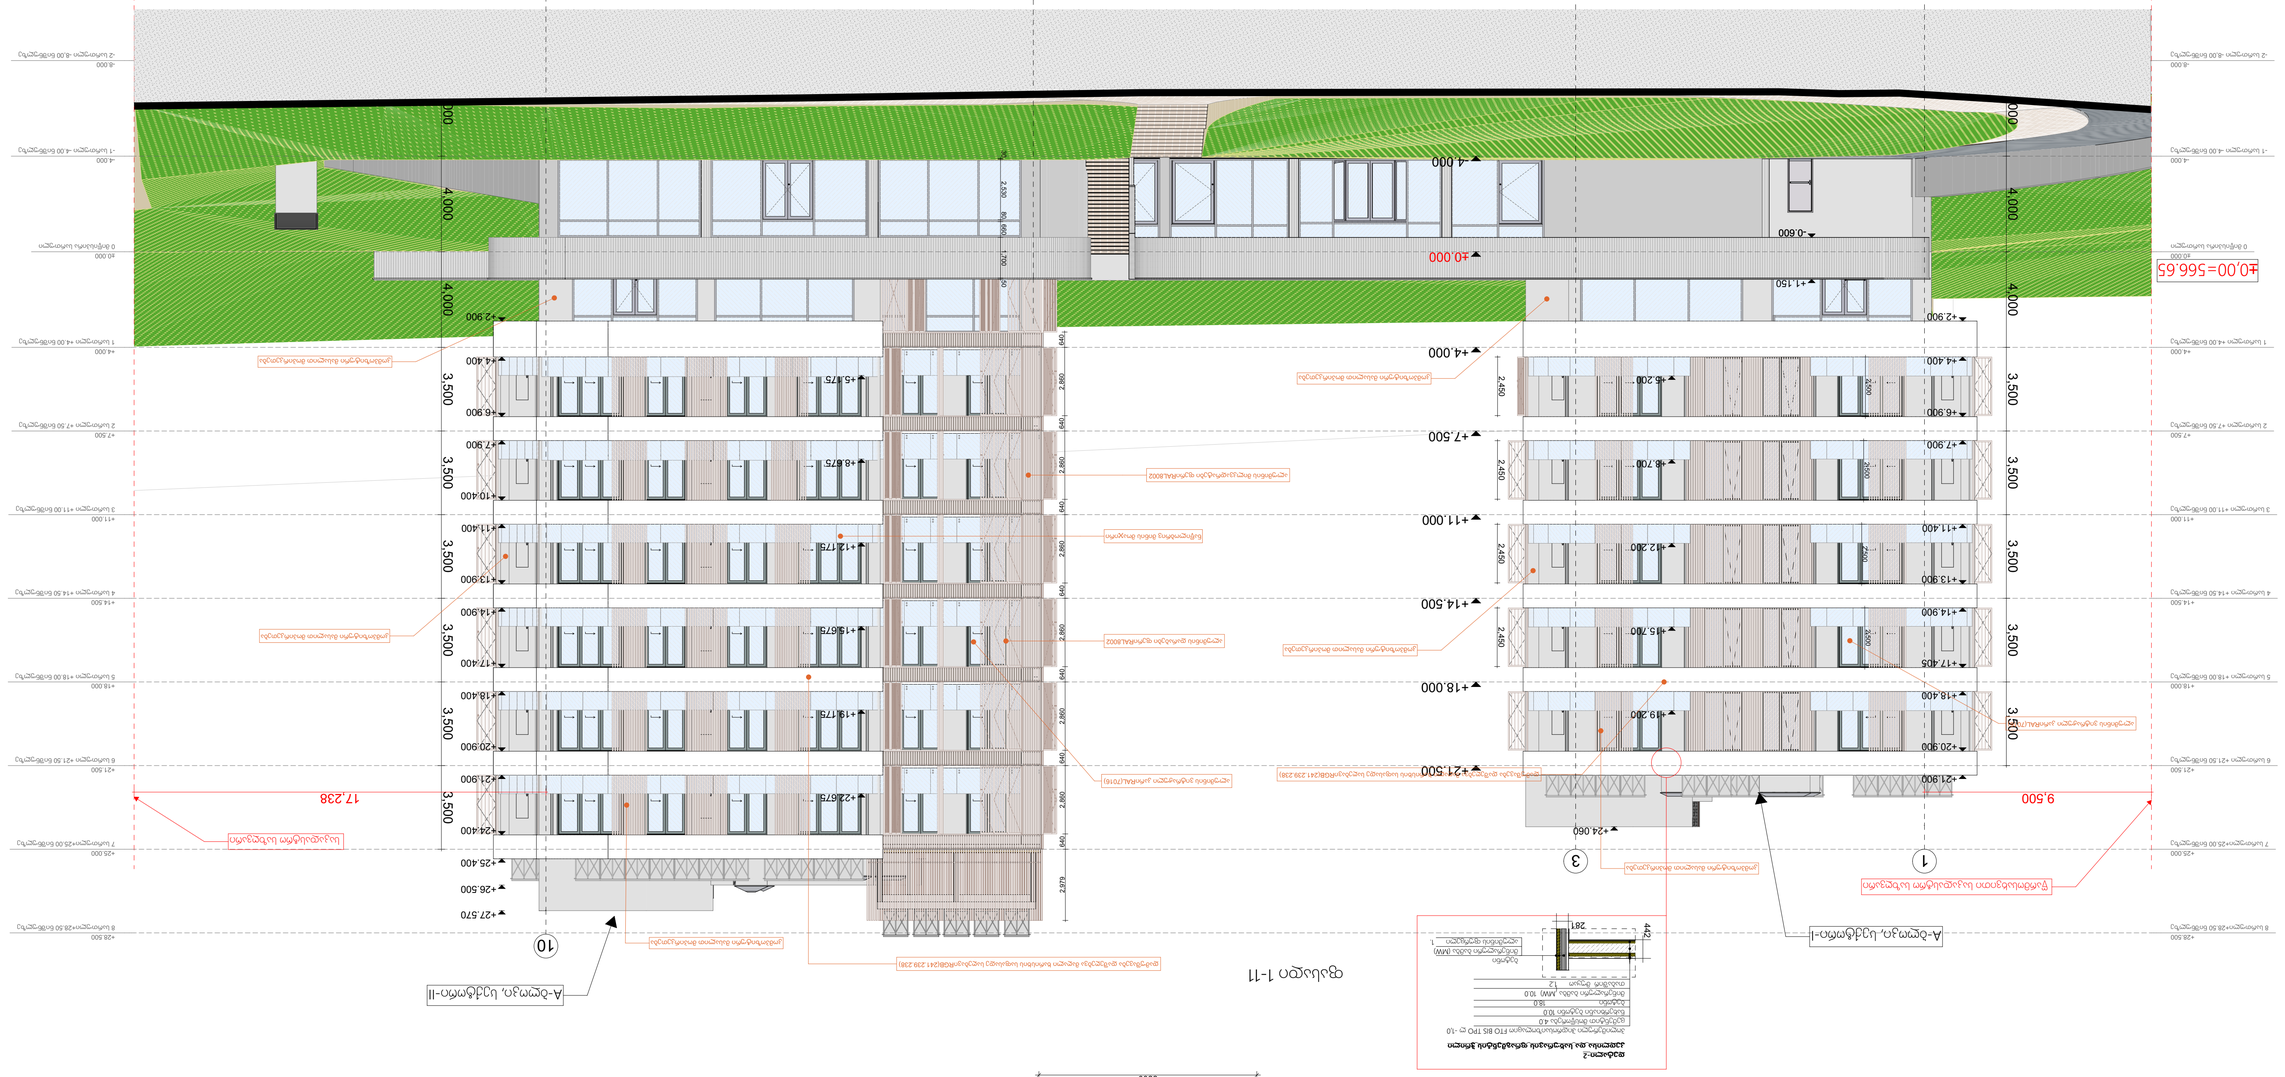
57.700
1
3
7'
10
±0.000=566.65
+2.900
+4.000
+7.500
+11.000
+14.500
+18.000
+21.500
+24.060
-0.600
+1.150
9.500
17.238
A-ლლოკი, სექტორი-1
A-ლლოკი, სექტორი-11
ფასადის 1-11

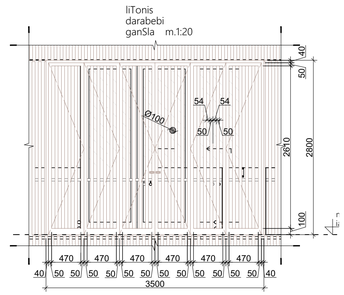

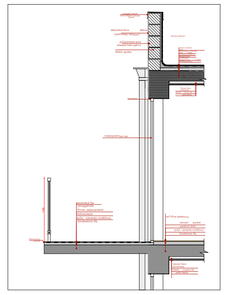

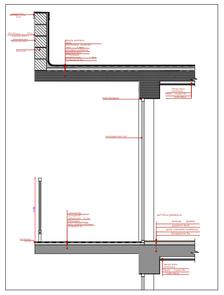

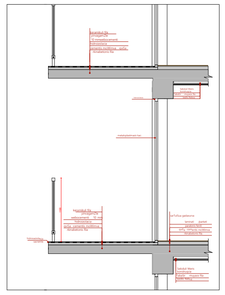



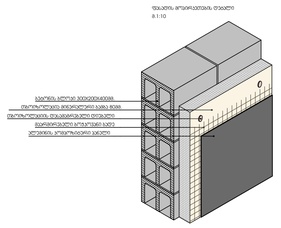

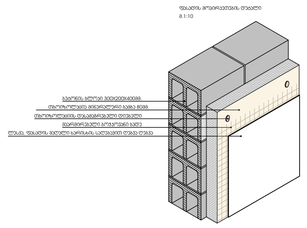

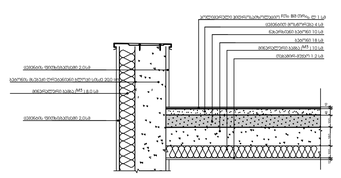



-შენიშვნები

- არ გამოვიდეთ ნახაზებიდან
- ყველა ზომა უნდა გადამოწმდეს ადგილზე
- ნახაზებსა შორის ნებისმიერი უზუსტობა დაუყოვნებლივ უნდა ეცნობოს საპროექტო ორგანიზაციის უფლებამოსილ პირს
- ყველა ნახაზი განხილული უნდა იყოს, როგორც ერთიანი პროექტის განუყოფელი ნაწილი, ყველა ინფორმაციული დოკუმენტების, ურთიერთდაკავშირებული ნახაზების, მიდგი და გარე სისტემების ნახაზების და დეტალური სამშენებლო ნახაზების გათვალისწინებით
- დოკუმენტაციის გამოყენება დაუშვებელია პროექტის მენეჯერ ორგანიზაციასთან შეთანხმების გარეშე
- შენობის ყველა ნაწილი უნდა არღვიდეს
- სახანძრო სისტემები პროექტში ასახულია ეკონომიისთვის. მათი ადგილმდებარეობა და რაოდენობა დაზუსტდება მესაბამის სპეციალურ სახანძრო სისტემების საინჟინრო პროექტის დამუშავების სტადიაზე.

1	სპეციალური დანიშნულების ფილა
2	ტექნიკური ფართი, ლიფტი, სიბრტყის ფართი
3	ავტოსადგომის ფართი
4	საოფისე ფართი
5	კომერციული ფართი
6	საცხოვრებელი ფართი
7	სახანძრო ფართი

დემპვეთი:

შპს ეპრ ინვესტი : ს/კ 400237463

მთავარი არქიტექტორი

მაცაცო ჯინჭარაშვილი

პროექტის ავტორი

ზაზა ჯოლოხავა

თინათინ ააყოიშვილი

სათაური

მრავალფუნქციური სასტუმრო კომპლექსი თბილისის ზღვის მიმდებარედ

მისამართი:
ქ.თბილისი, ბეშენოვას ქ№9, ლიპტოვის ქ.№8, ბეშენოვას ქ.№30.
ს.კ:01.12.21.001.524

პროექტის სტადია

არქიტექტურული ნაწილი

ნახაზის სახელწოდება

ფასადი r-a

მასშტაბი

1:181.82, 1:333.33

Code

.2

თარიღი

თებერვალი 2024 წ.

შპს: " *Line Georgia* "

0112 თბილისი, საქართველო

მტკვრის ქუჩა №6

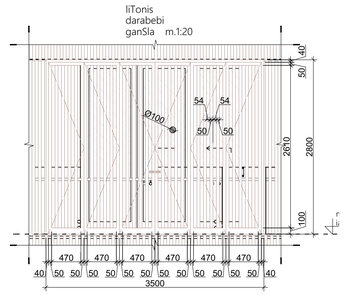

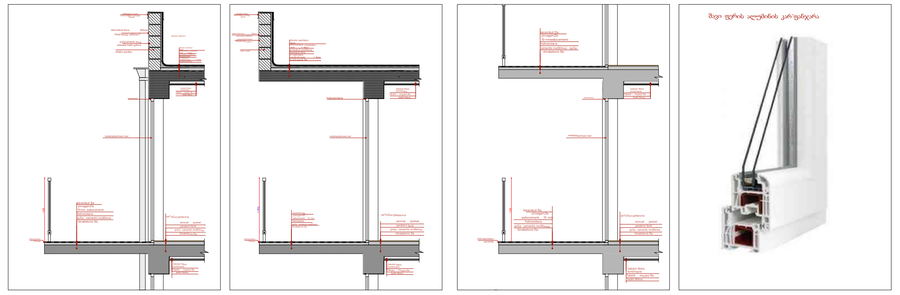

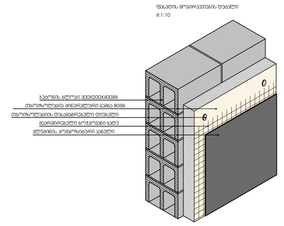

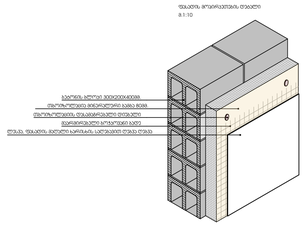

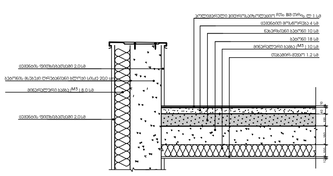

ფასადი 10-1



ფენების ცხრილი
კედლის და სახურავის ფრაგმენტის ჭრილი

პოლიმერული ბიტუმისაიზოლაციო FTO BIS TPO ტ -1.0	
ცეცხლგამძლე მინაქსელა 4.0	
ჩარჩოსისტემები 10.0	
საკანი 10.0	
მინერალური ბამბა ,MW) 10.0	
ორკამერიანი პროფილი 1.2	

წარმოდგენილი ნახაზები და მასალები ავტორის საკუთრებაა და დაცულია საავტორო უფლებების შესახებ კანონით. ნებისმიერი ნახაზის ან მასალის გამოყენება, კოპირება, გავრცელება ან სხვა ნებისმიერი ფორმით გამოყენება მხოლოდ ავტორის წერილობითი ნებართვით არის დასაშვები.

-შენიშვნები

- არ გამოიყენოთ ნახაზები
- ყველა ზომა უნდა გადამოწმდეს ადგილზე
- ნახაზებსა შორის ნებისმიერი უზუსტობა დაუყოვნებლივე უნდა ეცნობოს საავტორო ზედამხედველობის უზუსტობის ხარისხის მესაფასებლად
- ყველა ნახაზი განხილული უნდა იქნეს, როგორც ერთიანი პროექტის ელემენტის ნაწილი, ყველა ინფორმაციული დოკუმენტების, ურთიერთშეკავშირებული ნახაზების, პირდა და გარე სისტემების ნახაზების და დეტალური სამშენებლო ნახაზების გათვალისწინებით
- დოკუმენტაციის გამოყენება დაუშვებელია პროექტის ავტორის ორგანიზაციისთან შეთანხმების გარეშე
- შენობის ყველა ნაგვარი იანება არაერთი

liTonis
darabebi
ganSla m.1:20

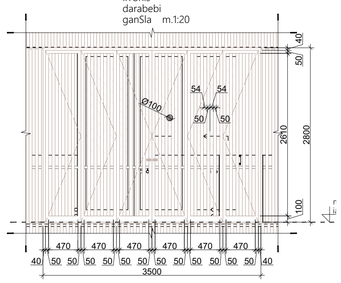

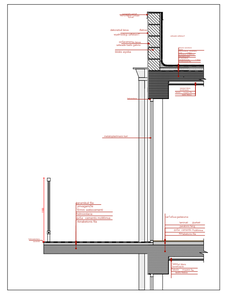

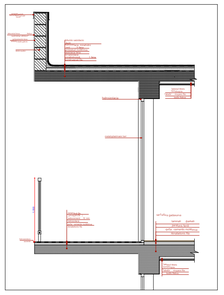

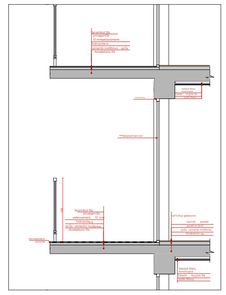



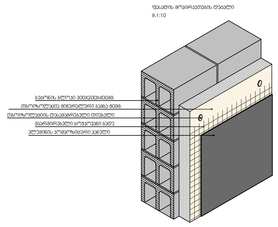

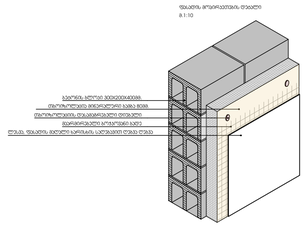

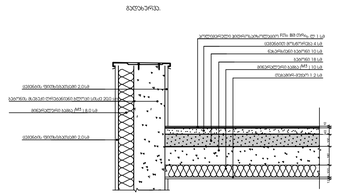

ფასადი a-r



-შენიშვნები

- არ გამოგიოთ ნახაზები
- ყველა ზომა უნდა გადამოწმდეს ადგილზე
- ნახაზებსა შორის ნებისმიერი უზუსტობა დაუყოვნებლივ უნდა ეცნობოს საავტორო პრივაციის უზუსტობის ხარისხის მესაფასებლად
- ყველა ნახაზი განხილული უნდა იყოს, როგორც ერთიანი პროექტის ნაწილი, ყველა ინფორმაციული დოკუმენტების, ურთიერთშეცნული ნახაზების, შიდა და გარე სისტემების ნახაზების და დეტალური სამშენებლო ნახაზების გათვალისწინებით
- დოკუმენტაციის გამოყენება დაუშვებელია პროექტის მენეჯერ ორგანიზაციასთან შეთანხმების გარეშე
- შენობის ყველა ნაშენი იანება არჩევანი
- სახანძრო სისტემები პროექტში საჭიროა ზედამხედველობა და რეგულირება დაუშვებელია მესაშენის სპეციალური სახანძრო სისტემების საინჟინრო პროექტის დამტკიცების სტადიაზე.

1	სადურაბაზო ტაბიური, ლიფები, ენების ჯურების ფარები
2	ტექნიკური ფარები, ლობი, რეცეფცია
3	ავტოსადგომის ფარები
4	საოფისე ფარები
5	კომერციული ფარები
6	საცხოვრებელი ფარები
7	სახანძრო ფარები

დამკვეთი:

შპს ეკო ინვესტ : ს/ნ 400237463

მთავარი არქიტექტორი
მასცავო ჯინჭარაშვილი

პროექტის ავტორი

ზაზა ჯოლოხავა

თინათინ ააოიშვილი

სათაური

მრავლფუნქციური სასტუმრო კომპლექსი თბილისის ზღვის მიმდებარედ

მისამართი:
ქ.თბილისი, ბუშნოვას ქ№9, ლიპატოვის ქ.№8, ბუშნოვას ქ.№30.
ს.კ.01.12.21.001.524

პროექტის სტადია

არქიტექტურული ნაწილი

ნახაზის სახელწოდება
ფასადი a-r

მასშტაბი

1:204.08, 1:333.33

Code

.4

თარიღი

თებერვალი 2024 წ.

შპს: " *Line Georgia* "

0112 თბილისი, საქართველო

მტკვრის ქუჩა №6

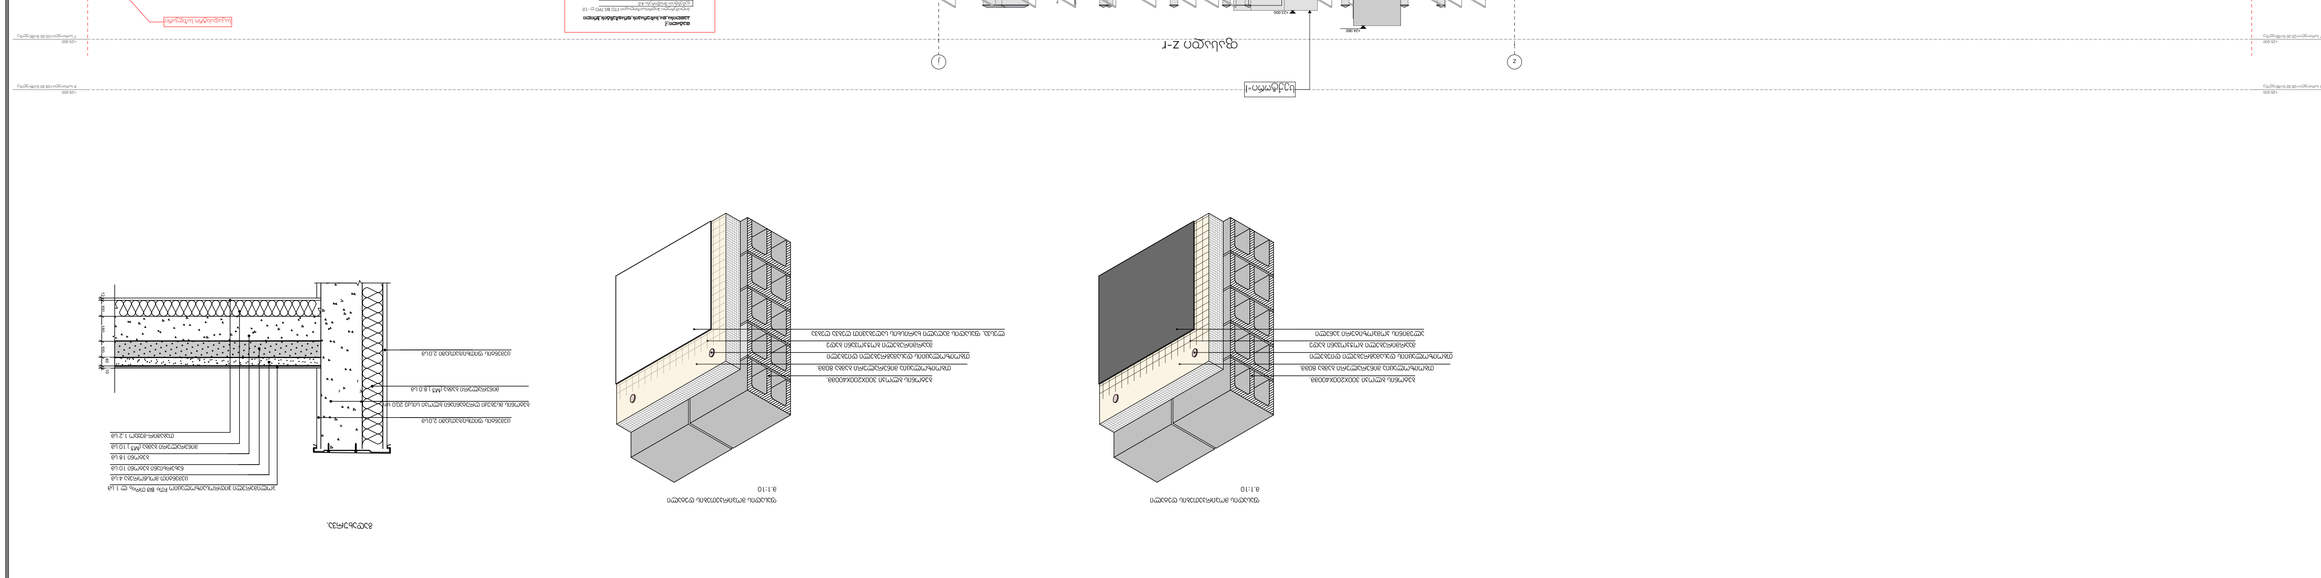

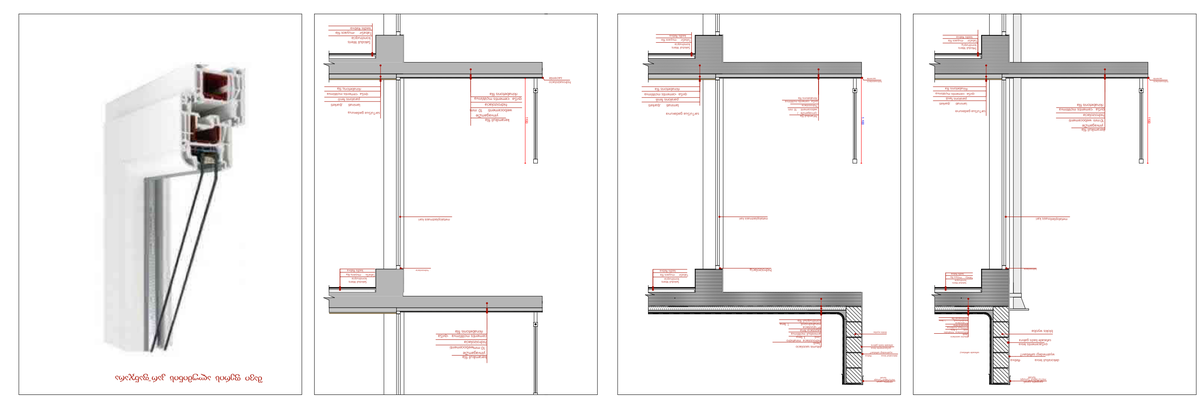

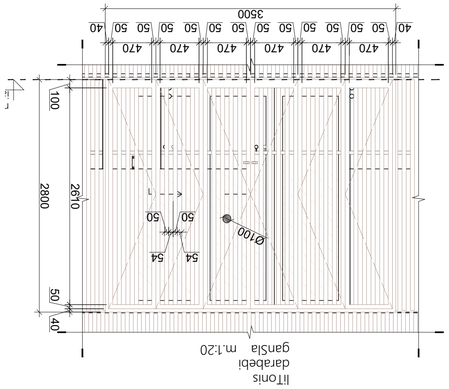


















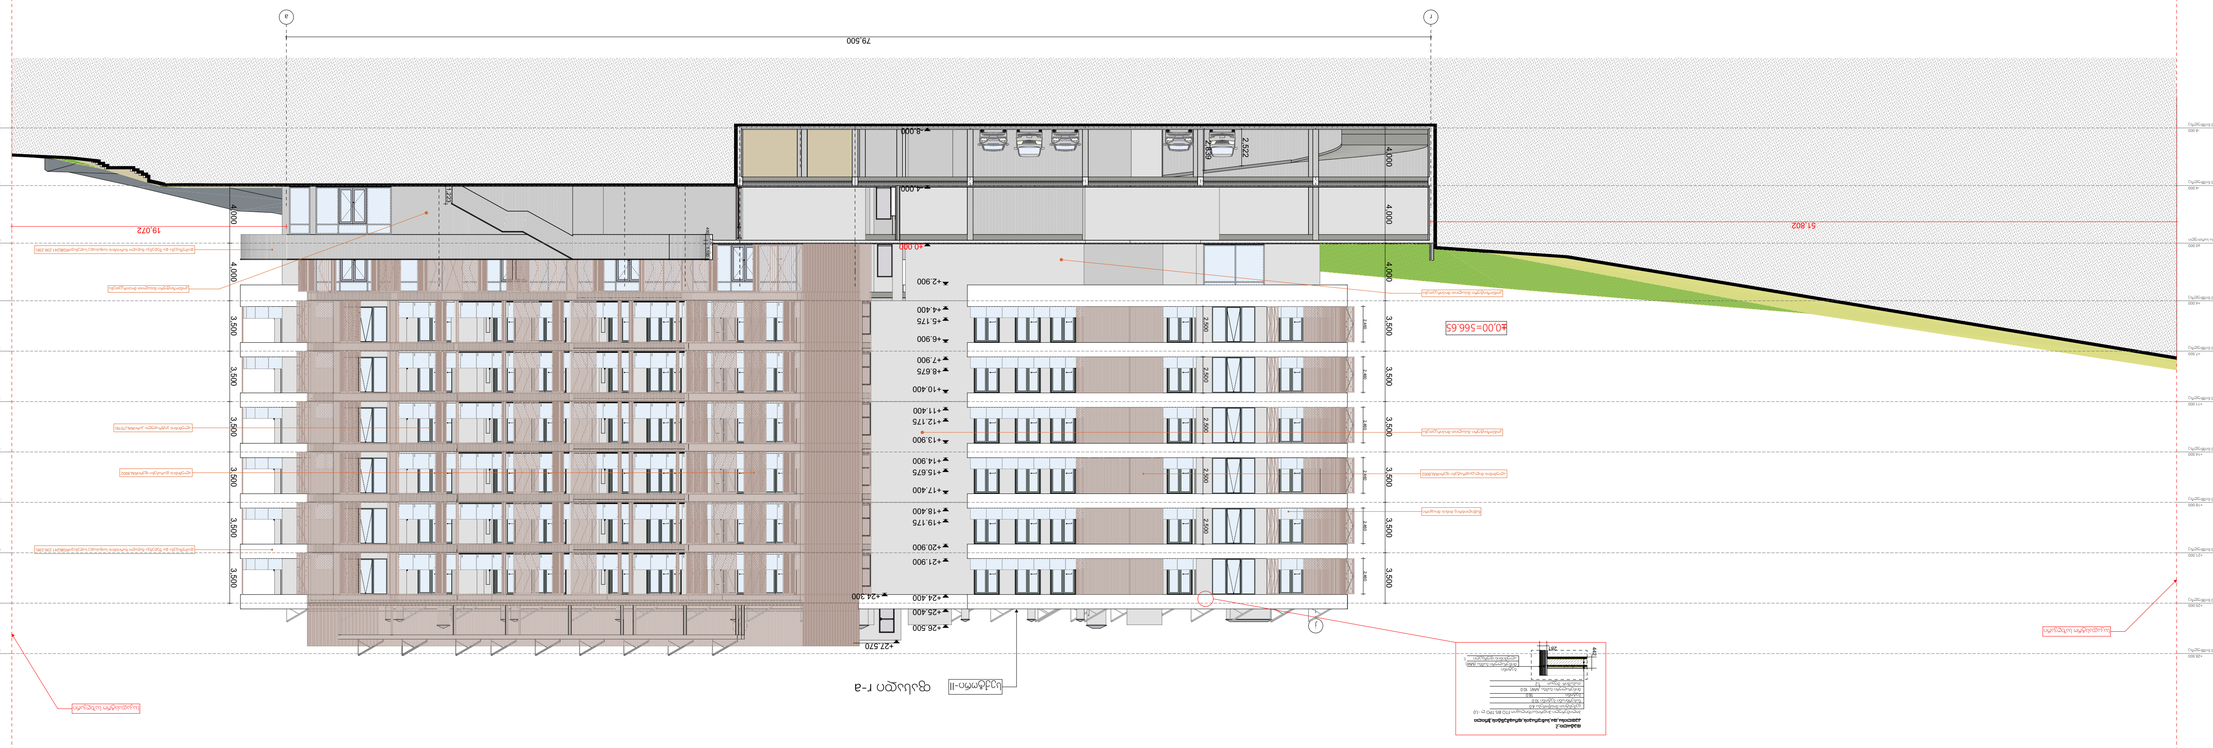
ფასადი r-a
79.500
51.802
±0.00=566.65
19.072
+27.570
+26.500
+26.400
+24.400
+24.300
+21.900
+20.900
+19.175
+18.400
+17.400
+15.675
+14.900
+13.900
+12.175
+11.400
+10.400
+8.675
+7.900
+6.900
+5.175
+4.400
+2.900
+0.000
-4.000
-8.000
4.000
3.500
2.500
2.500
2