არსებული გეგმა
კომერციული ფართი

1 სართულის გეგმა

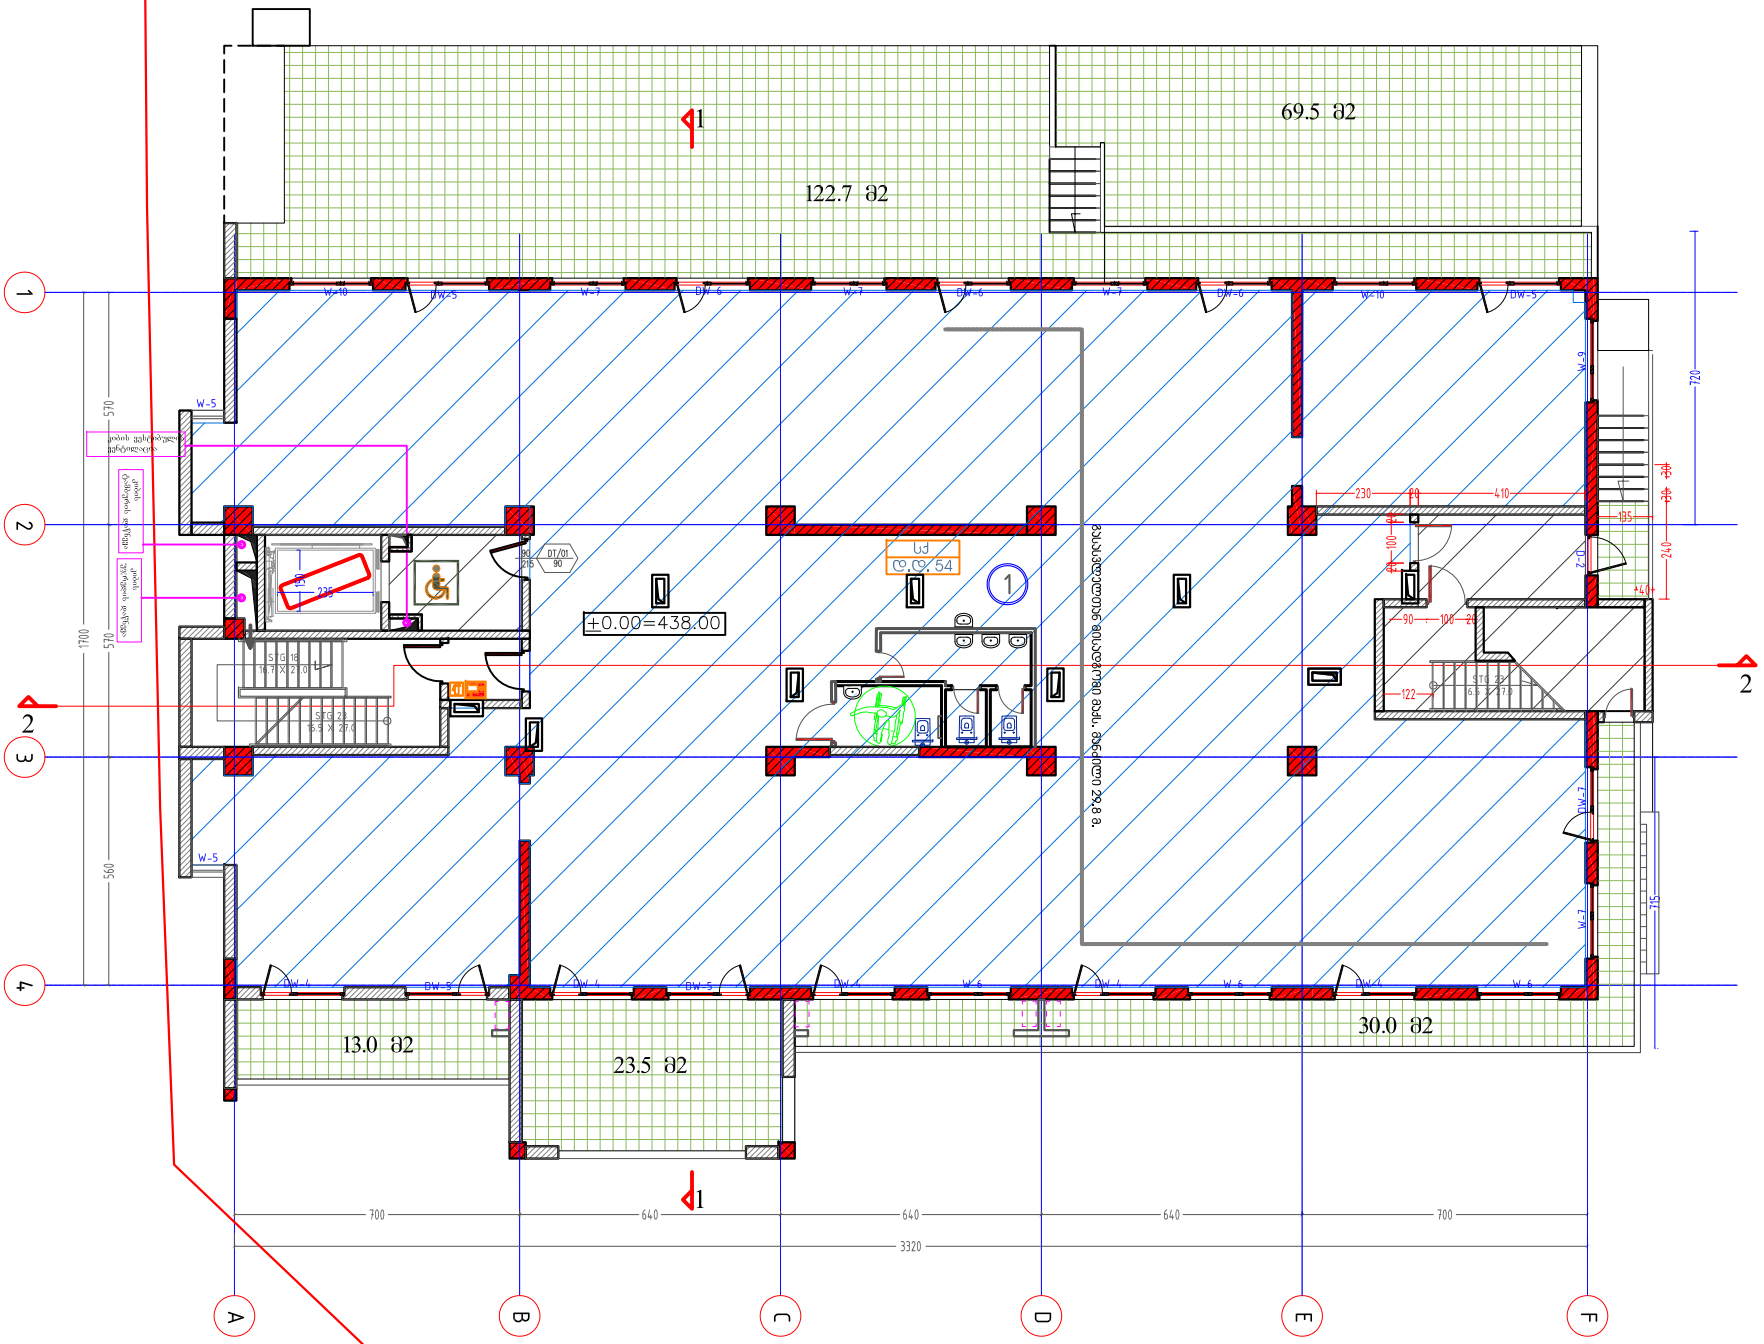

საპროექტო გეგმა

1 სართულის გეგმა

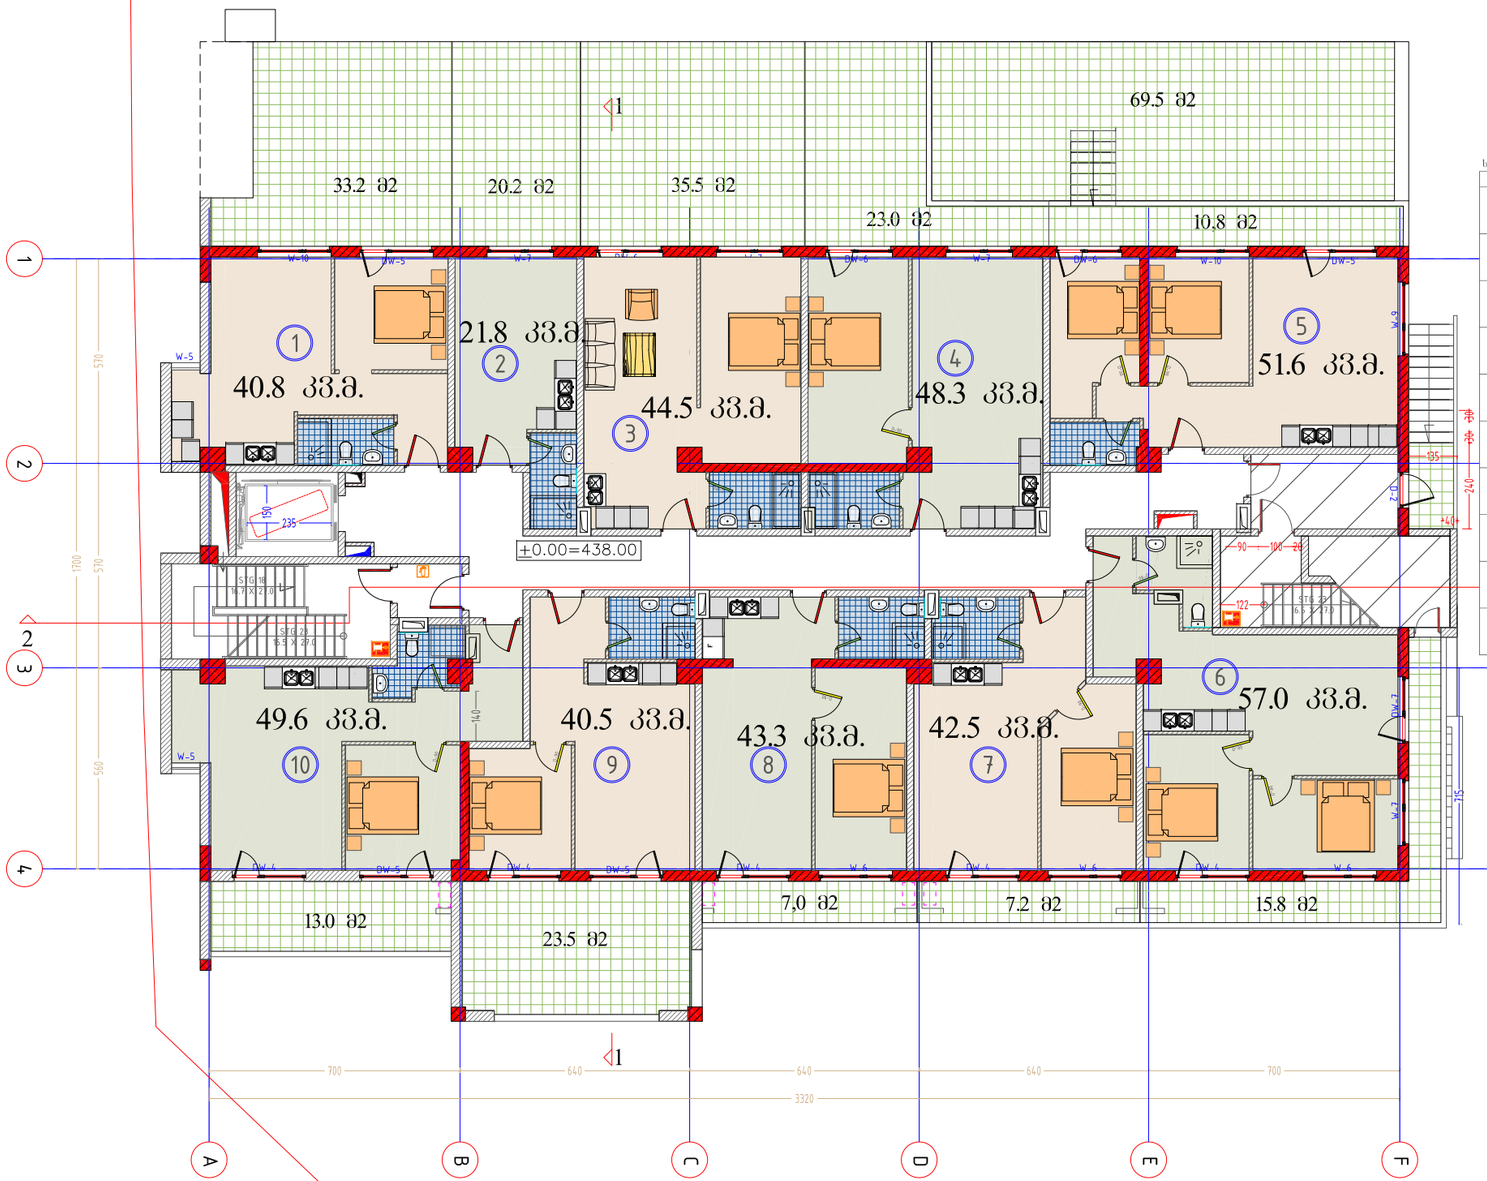

საცხოვრებელი და საზაფხულო ფართები

რიგითი №	სართული		
1	1 სართული	ბინა 1 - საცხოვრებელი - საზაფხულო -	74.0 / 40.8 / 33.2
2	1 სართული	ბინა 2 - საცხოვრებელი - საზაფხულო -	42.0 / 21.8 / 20.2
3	1 სართული	ბინა 3 - საცხოვრებელი - საზაფხულო -	80.0 / 44.5 / 35.5
4	1 სართული	ბინა 4 - საცხოვრებელი - საზაფხულო -	71.3 / 48.3 / 23.0
5	1 სართული	ბინა 5 - საცხოვრებელი - საზაფხულო -	131.9 / 51.6 / 80.3
6	1 სართული	ბინა 6 - საცხოვრებელი - საზაფხულო -	72.8 / 57.0 / 15.8
7	1 სართული	ბინა 7 - საცხოვრებელი - საზაფხულო -	49.7 / 42.5 / 7.2
8	1 სართული	ბინა 8 - საცხოვრებელი - საზაფხულო -	50.3 / 43.3 / 7.0
9	1 სართული	ბინა 9 - საცხოვრებელი - საზაფხულო -	64.0 / 40.5 / 23.5
10	1 სართული	ბინა 10 - საცხოვრებელი - საზაფხულო -	62.6 / 49.6 / 13.0

ჯამური ფართები სართულზე

საცხოვრებელი ფართი 439.9 კმ.მ.
საზაფხულო ფართი 258.7 კმ.მ.
კიბის უჯრედი და სადარბაზო 124.8 კმ.მ.

ფორმატი PAPER SIZE	A-3
პროექტის № PROJECT #	

პირობითი აღნიშვნები LEGEND

278

მანძილი საკადასტრო საზღვრამდე

დამკვეთი CLIENT	შპს ინო დეველოპმენტი
პროექტი PROJECT	მრავალბინიანი საცხოვრებელი სახლი
მისამართი ADDRESS	ქ.თბილისი, ვაშლიჯვარში მდებარეობისა და მცენარეობის სამეცნიერო კვლევითი ინსტიტუტის მიმდებარედ

	NAME	
დირექტორი	გ. ჭუმბურიძე	
მთ. არქიტექტორი	გ. ჭუმბურიძე	
ავტორი	გ. ჭუმბურიძე	
	ბ. კალანდაძე	
მთ. კონსტრუქტორი	ს. პაპაშვილი	
დაამუშავა	ბ. კალანდაძე	

GRC Ltd
Digomi IV/18/48
Tbilisi, Georgia
T: 252 08 10
E mail: grc_studio@yahoo.com

არქიტექტურული ნაწილი ARCHITECTURE

მასშტაბი SCALE	1:150	თარიღი DATE OF ISSUE	17.10.2019

ნახაზი DRWG. 1 სართულის გეგმა

კორექტირება REVISIONS

№	კორექტ. REV.	თარიღი DATE
1		
2		
3		
4		
5		
6		

ინდექსი INDEX	ფურც. PAGES