ს ა ე ქ ს პ ე რ ტ ო შ ე ფ ა ს ე ბ ა

ქალაქი თბილისი, კონსტანტინე სტანისლავსკის ქუჩა N11 (ს/კ: 01.13.06.004.019) დაპროექტებული მრავალბინიანი საცხოვრებელი სახლის არქიტექტურული პროექტის „ტექნიკური რეგლამენტის – შენობა-ნაგებობის უსაფრთხოების წესების დამტკიცების თაობაზე“ საქართველოს მთავრობის 2016 წლის 28 იანვრის №41 დადგენილების მოთხოვნებთან შესაბამისობის დადგენის მიზნით

ექსპერტი: გიორგი ღუდუშაური

თ ბ ი ლ ი ს ი

2025

საექსპერტო შეფასების გამოყენების წესები:

- საექსპერტო შეფასება მოიცავს ტექნიკური რეგლამენტის - „შენობა-ნაგებობის უსაფრთხოების წესები“-ს დამტკიცების თაობაზე საქართველოს მთავრობის 2016 წლის 28 იანვრის №41 დადგენილებასთან შესაბამისობას და არ ეხება სხვა რაიმე ნორმატიულ თუ ინდივიდუალურ აქტებთან შესაბამისობის ანალიზს;

- საექსპერტო შეფასებაში გამოყენებული ტერმინები შეესაბამება „შენობა-ნაგებობის უსაფრთხოების წესებში“ გამოყენებულ ტერმინებს და უნდა განიმარტოს აღნიშნული წესების მიხედვით;

- საპროექტო ობიექტის შეფასება განხორციელდა დამკვეთის მიერ მოწოდებულ არქიტექტურულ პროექტზე დაყრდნობით. არქიტექტურულ პროექტში, ასევე მშენებლობის პროცესში და ექსპლუატაციის შემდგომ განხორციელებული ისეთი სახის ცვლილება, რომელიც შეთანხმებული არ არის ექსპერტთან ავტომატურად გამოიწვევს გაცემული საექსპერტო დასკვნის ძალადაკარგვას;

- არქიტექტურულ პროექტში ისეთი ცვლილება, რომელიც შეუსაბამობაში მოდის წინამდებარე შეფასების ნაწილებთან, შეთანხმებული უნდა იყოს ექსპერტთან;

- ექსპერტი პასუხს აგებს მხოლოდ არქიტექტურული პროექტის ტექნიკურ რეგლამენტთან შესაბამისობაზე და არა მის განხორციელებაზე ან/და მშენებლობის პროცესში, ასევე ექსპლუატაციის შემდგომ მისგან გადახვევაზე;

- ექსპერტიზისათვის გადმოცემული დოკუმენტაციის სისწორეზე და რეალობასთან შესაბამისობაზე პასუხისმგებლობა ეკისრება მომწოდებელ მხარეს.

ექსპერტიზისათვის გადმოცემული მასალის ჩამონათვალი:

1. განმარტებითი ბარათი;
2. შენობა-ნაგებობის უსაფრთხოების წესებთან შესაბამისობის ანალიზი;
3. პირობითი აღნიშვნები;
4. სიტუაციური გეგმა;
5. მიწის ნაკვეთის ტოპოგრაფიულ გეგმაზე დატანილი მიწის ნაკვეთის გეგმა (გენგეგმა)
6. შენობის ყველა სართულის გეგმა (არქიტექტურული ნაწილი);
7. მიწის საკონტროლო დონის გამოთვლის გეგმა (არქიტექტურული ნაწილი);
8. შენობის ფასადები (არქიტექტურული ნაწილი);
9. შენობის ჭრილები (არქიტექტურული ნაწილი);
10. გზა-კიბის დეტალური ნახაზები (არქიტექტურული ნაწილი);
11. ლიფტის დეტალური ნახაზები (არქიტექტურული ნაწილი);
12. საფასადე სიბრტყეების გადახურვის ფილის კვეთის და ფანჯრის ვერტიკალური კვეთის დეტალიზაცია (არქიტექტურული ნაწილი);
13. კარის დეტალური ნახაზები (არქიტექტურული ნაწილი);
14. შენობის ყველა სართულის გეგმა (დაკავებულობის და გასასვლელი საშუალებების ნაწილი);
15. შენობის ჭრილები (დაკავებულობის და გასასვლელი საშუალებების ნაწილი);
16. შენობის ყველა სართულის გეგმა (ხანძარსაწინააღმდეგო ნაწილი);
17. შენობის ჭრილი (ხანძარსაწინააღმდეგო ნაწილი);
18. კონსტრუქციული ტიპის დეტალები;
19. შენობის ყველა სართულის გეგმა (მისაწვდომობის ნაწილი);
20. წყალსადენი მოწყობილობების დეტალური ნახაზები (მისაწვდომობის ნაწილი);
21. ნიშნების დეტალური ნახაზები.

საექსპერტო დასკვნის შემადგენელი ნაწილები:

1. დაკავებულობ(ებ)ისა და დაკავებულობის დატვირთვების შეფასება;
2. კონსტრუქციის ტიპების შეფასება;
3. სიმაღლისა და ფართობის შეფასება;
4. გასასვლელების, გასასვლელთან მისადგომების, გასავლელებისა და შენობიდან გამოსასვლელების შეფასება;
5. გზა-კიბეებისა და სხვა გასასვლელი საშუალებების გამტარუნარიანობების შეფასება;
6. მისაწვდომობის შეფასება;
7. გარე კედლებისადმი მოთხოვნების შეფასება;
8. სახურავის ანაწყობების შეფასება;
9. ცეცხლმედეგობის ხარისხიანი მოთხოვნილი გამმიჯნავების შეფასება;
10. ხანძრისაგან დაცვის სისტემების შეფასება;
11. წყალსადენი სისტემის ფიქსირებული მოწყობილობების შეფასება;
12. შიგა გარემოს შეფასება;
13. ლიფტის შეფასება;

გამოკვლევა:

1. **დაკავებულობებისა და დაკავებულობის დატვირთვების შეფასება:**

პროექტში გათვალისწინებული დაკავებულობები კლასიფიცირებულია „წესების“ მესამე თავის მიხედვით და აკმაყოფილებს 302-ე ქვეთავის ყველა მოთხოვნას. პროექტში გამოყენებულია შემდეგი დაკავებულობები:

- **მცირე საფრთხის შემცველი სასაწყობე ჯგუფი სწ-2** (ავტოსადგომი ფართობი -2.70 და ±0.00 ნიშნულებზე)

აღნიშნული შეესაბამება 311.3 ქვეთავს.

- **საცხოვრებელი ჯგუფი სც-2** (საცხოვრებელი ჯგუფი +2.90-დან +22.70 ნიშნულის ჩათვლით)

აღნიშნული შეესაბამება 310.4 ქვეთავს.

- ***დამხმარე ჯგუფი (დს)*** *(სახანძრო ტუმბო, რეზრვუარი ±0.00 ნიშნულზე)*

აღნიშნული შეესაბამება 312.1 ქვეთავს.

საპროექტო შენობის დაკავებულობებისთვის სწორედ არის განსაზღვრული დაკავებულობის დატვირთვები ანუ 1004.1.2 ცხრილის მიხედვით არჩეულია სივრცეების დანიშნულება და შემდგომ ამ სივრცეების იატაკის ფართობები გაყოფილია, ზემოხსენებული ცხრილის შესაბამის, დაკავებულობის დატვირთვის ფაქტორებზე, კერძოდ:

- ავტოსადგომისთვის **(სწ-2)** მიკუთვნებულია ავტოსადგომის სივრცის სტატუსი და შემდგომ ამ სივრცის ფართობი გაყოფილია 18,6-ზე;

- საცხოვრებელი ერთეულებისთვის/ბინებისთვი **სც-** (**2**) მიკუთვნებულია საცხოვრებელი სივრცის სტატუსი და შემდგომ თითოეული ბინის ფართობი გაყოფილია 18,6–ზე

- სახანძრო ტუმბო,რეზერვუარის ფართს (დს) მიკუთვნებულია დამხმარე სივრცის ფართობის სტატუსი და შემდგომ ფართი გაყოფილია 27,9-ზე;

დაკავებულობის ჯგუფების შერჩევა და ასევე მათი დატვირთვების გამოანგარიშება განხორციელებულია „წესების“ მიხედვით.

2. კონსტრუქციის ტიპის შეფასება:

- საპროექტო შენობის კონსტრუქციულ ტიპად განსაზღვრულია **I-B** ტიპი, რაც შერჩეულ იქნა შენობის დაკავებულობების, სართულიანობის და სიმაღლის მიხედვით და სრულიად აკმაყოფილებს 503-ე ცხრილის მოთხოვნებს. (ცეცხლმედეგობის ხარისხის მოთხოვნები შენობის ელემენტებისათვის კონსტრუქციული ტიპების მიხედვით იხ. 601 ცხრილში).

  შენიშვნა: კონსტუქციული(სტრუქტურული) პროექტის დამუშავებისას დაცულ უნდა იქნას პროექტში მითითებული ცეცხლმედეგობის ხარისხის მოთხოვნები შენობის ელემენტებისათვის 721-ე ქვეთავის მიხედვით.

კონსტრუქციული ტიპის შერჩევა განხორციელებულია „წესების“ მიხედვით.

3. სიმაღლისა და ფართობის შეფასება:

- დაკავებულობების და კონსტრუქციული ტიპის **I-B**) გათვალისწინებით საპროექტო შენობის სიმაღლე შესაბამისად სართულიანობა) და ფართობი აკმაყოფილებს 503-ე ცხრილის მოთხოვნებს;

- საპროექტო შენობის მაქსიმალური სიმაღლე, მიწის საკონტროლო დონიდან, 28.2 მეტრია, ხოლო შენობის ყველაზე მაღალი დაკავებული იატაკის სიმაღლე, სახანძრო მანქანის მისადგომი ყველაზე დაბალი დონიდან, არის 22.70 მეტრი, რაც იმას ნიშნავს, რომ ეს შენობა არ არის მაღლივი და ამასთან, შენობის სახანძრო-ტექნიკური სიმაღლე 10 მ-ზე მეტია და არ აღემატება 30 მ-ს.

წარმოდგენილი ობიექტის სიმაღლე, სართულიანობა და ფართობი შესაბამისობაშია შერჩეულ კონსტრუქციულ ტიპთან და აკმაყოფილებს „წესების“ 503-ე ცხრილის მოთხოვნებს.

4. **გასასვლელების, გასასვლელთან მისადგომების, გასავლელებისა და შენობიდან გამოსასვლელების შეფასება:**

- აღსანიშნავია, რომ ყველა სხვა სართულს 1021.2(1) ცხრილის მიხედვით, აკმაყოფილებს მხოლოდ ერთი გასასვლელი საშუალება, რაც პროექტით გათვალისწინებულია 1026-ე ქვეთავის შესაბამისი გარე გასასვლელის გზა-კიბის სახით. ამ შემთხვევაში ერთი გასასვლელი საკმარისია, რადგან შენობა არ არის მაღლივი; ეს სართულები წარმოადგენს **სც-2** ჯგუფის მრავალბინიანი საცხოვრებელი სახლის სართულებს; თითოეული სართულის იატაკის მაქსიმალური ფართობი (გარე კედლების ფართობის გარეშე) არ აღემატება 400 კვ.მ-ს; საცხოვრებელი ერთეულების რაოდენობა სართულზე არ არის 5-ზე მეტი; გასასვლელთან

მისადგომი მაქსიმალური სავალი მანძილი არ აღემატება 38 მ-ს და თითოეულ სახცოვრებელ ერთეულთან მიდგომა შესაძლებელია სახანძრო მანქანის მეშვეობით. გზა-კიბე, ±0.00 ნიშნულზე, მიემართება შენობის გარეთ 1023-ე ქვეთავის შესაბამისი გზა-დერეფნით. გზა-კიბე გრძელდება სახურავის ზედაპირამდე.

- გზა-კიბეს ცეცხლმედეგი ვესტიბიულები არ ესაჭიროება, რადგან შენობა არ არის მაღლივი.

- 1026.6 და 1022.2 ქვეთავების თანახმად, გარე გასასვლელის გზა-კიბე დანარჩენი (შიგა) სივრცეებისგან შემოზღუდული უნდა იყოს 2 საათიანი ცეცხლმედეგობის მქონე კედლებით, რაც პროექტით გათვალისწინებულია ანუ კიბის შემომზღუდავებს წარმოადგენს გაძლიერებული ბეტონის სტრუქტურული ელემენტები (დიაფრაგმები), რომლებსაც 721.1.(1) ცხრილის თანახმად, გააჩნია ცეცხლმედეგობის მოთხოვნილი ხარისხი. შენობიდან გზა-კიბეზე გასასვლელი კარის ანაწყობის ცეცხლმედეგობის ხარისხი არის 90 წუთი, რაც აკმაყოფილებს 716.5 ცხრილის მოთხოვნებს. ცხადია, გარე გასასვლელის გზა-კიბე ნიავდება ბუნებრივად;

  შენიშვნა №1: შენობიდან გზა-კიბეზე გასასვლელი ცეცხლმედეგი კარის ანაწყობი 716.5.1ქვეთავების მოთხოვნებს უნდა აკმაყოფილებდეს, რომლის მიხედვით ანჯამიანი ან ღერძზე მოძრავკარიანი ცეცხლმედეგი კარის ანაწყობი NFPA 252-ის ან UL 10 C-ს შესაბამისად უნდა შემოწმდეს. ცეცხლმედეგი კარები NFPA 80-ის შესაბამისად უნდა დამონტაჟდეს.

  შენიშვნა №2: გზა-კიბეების შემომზღუდავში ჩაყენებული კარები 907.3 ქვეთავის შესაბამისად დაყენებული კვამლაღმომჩენების გააქტიურებისთანავე ან კვამლაღმომჩენის ან კარის ღიად დამჭერი მექანიზმისათვის ელექტრომომარაგების შეწყვეტისთანავე ავტომატურად უნდა იხურებოდეს. ავტომატურად დაკეტვადი კარების ავტომატურად დახურვას, კვამლაღმომჩენის გააქტიურების შემდეგ 10 წამზე მეტი არ უნდა დასჭირდეს.

  შენიშვნა №3: 1006.2 ქვეთავის თანახმად გზა-კიბეების და ზოგადად გასასვლელი საშუალებების განათებულობა სავალი ზედაპირის დონესთან 11 ლუქსზე ნაკლები არ უნდა იყოს. 1006.3 ქვეთავის თანახმად დენის გათიშვისას, სათადარიგო ელექტროსისტემამ ავტომატურად უნდა გაანათოს გასასვლელი საშუალებები და დენით მომარაგებას უნდა უზრუნველყოფდეს არანაკლებ 90 წუთის განმავლობაში და უნდა შედგებოდეს აკუმულატორების ან ავტონომიური გენერატორისაგან.

- საცხოვრებელ სართულებზე გასასვლელი საშუალების ერთ-ერთი კომპონენტია გასასვლელთან მისადგომი დერეფნები, რომლებიც მოწყობილია 1018-ე ქვეთავის მოთხოვნათა დაცვით. განმარტებითი ბარათის თანახმად, დერეფნებში უზრუნველყოფილი იქნება კვამლის მექანიკური გაწოვა (იხ. განმარტებითი ბარათი და შესაბამისი ცხრილი);

  შენიშვნა: დენის გათიშვისას, სათადარიგო ელექტროსისტემამ ავტომატურად უნდა გაანათოს დერეფნები და დენით მომარაგებას უნდა უზრუნველყოფდეს არანაკლებ 90 წუთის განმავლობაში და უნდა შედგებოდეს აკუმულატორების ან ავტონომიური გენერატორისაგან.

- გასასვლელთან მისადგომი სავალი მანძილის ზომები დაანგარიშებულია სწორად, გასასვლელისგან ყველაზე დაშორებული ფართობის გათვალისიწნებით და აკმაყოფილებს „წესების“ 1016.2 ქვეთავის მოთხოვნებს;

- შენობიდან საზოგადოებრივ სივრცეში მოხვედრა შესაძლებელია დაუბრკოლებლად, 1027-ე ქვეთავის მოთხოვნათა დაცვით.

გასასვლელების გასასვლელთან მისადგომების, გასავლელებისა და შენობიდან გამოსასვლელების ნორმები აკმაყოფილებს „წესების“ მოთხოვნებს.

5. გზა-კიბეებისა და სხვა გასასვლელი საშუალებების გამტარუნარიანობების შეფასება:

- საპროექტო შენობის გზა-კიბის თავისუფალი სიგანე არის 1.20 მ, რაც აკმაყოფილებს 1005.3.1და 1009.4 ქვეთავების მოთხოვნებს. კიბეზე სავალი ზედაპირის ღია მხარეს მოწყობილია მოაჯირები 1013-ე ქვეთავის შესაბამისად. სახელურები მოწყობილია კიბის ორივე მხარეს, 1012-ე ქვეთავის მოთხოვნათა დაცვით. სწორად არის განსაზღვრული საფეხურების შუბლის სიმაღლე და თარაზული ზედაპირის სიღრმე, რაც აკმაყოფილებს 1009.7.2 ქვეთავის მოთხოვნებს. გზა-კიბეების ბაქნების ზომები შეესაბამება 1009. 8 ქვეთავის მოთხოვნებს;

- ±0.00 ნიშნულზე, გზა-კიბესთან დაგეგმარებული გზა-დერეფნის და ღია დერეფნის სიგანე არის 1.20 მ, რაც შესაბამისობაშია 1023.2 და 1005.1 ქვეთავის მოთხოვნებთან;

- საერთო სარგებლობის დერეფნების მინიმალური სიგანე არსად არის 1005.3.2 ქვეთავისა და 1018.2 ცხრილის მიხედვით დასაშვებ მინიმუმზე (1,20მ) ნაკლები;

- ყველა კარის (რაც გასასვლელი საშუალების ნაწილია) სიგანე 90გრადუსით გაღებულ მდგომარეობაში უზრუნველყოფს 82 სმ თავისუფალ სიგანეს და აკმაყოფილებს 1008 ქვეთავის მოთხოვნებს;

გასასვლელი საშუალებების გამტარუნარიანობა აკმაყოფილებს „წესების“ მოთხოვნებს.

6. მისაწვდომობის შეფასება:

- მისაწვდომი სვლაგეზი უზრუნველყოფილია საზოგადოებრივი სივრციდან საპროექტო შენობის შესასვლელებამდე და შენობის ყველა დაკავებულ დონეზე, თანახმად 1104-ე ქვეთავისა;
- საპროექტო შენობის მთავარი შესასვლელი, რომელიც ±0.00 ნიშნულზე მდებარეობს მისაწვდომია, თანახმად 1105.1 ქვეთავისა;
- მისაწვდომ სვლაგეზზე მდებარე ლიფტი მისაწვდომია შშმ პირთათვის (იხ. სტანდარტებთან შესაბამისობის შეფასება);

- შენობაში მისაწვდომ სივრცეებს ემსახურება შესაბამისი რაოდენობის მისაწვდომი გასასვლელი საშუალება, რაც შეესაბამება 1007.1 ქვეთავის მოთხოვნას. 1007.2 ქვეთავის შესაბამისად, თითოეული აუცილებელი მისაწვდომი გასასვლელი საშუალება უწყვეტად მიემართება საზოგადოებრივი გზისკენ და მოიცავს 1007.3 და 1026-ე ქვეთავების შესაბამისად მოწყობილ მისაწვდომ გზა-კიბეს და მისაწვდომ სვლაგეზს. აქვე უნდა აღინიშნოს, რომ ლიფტი, მართალია, არის მისაწვდომი სვლაგეზის შენადგენელი კომპონენტი, მაგრამ არ არის აუცილებელი მისაწვდომი გასასვლელი საშუალება, რადგან ამის აუცილებლობა, 1007.2.1 ქვეთავის მიხედვით, არ არის (საპროექტო შენობა **სც-2** ჯგუფის მრავალბინიანი სახლია);

  შენიშვნა: ლიფტი, რომელიც მისაწვდომი სვლაგეზის ნაწილია უნდა შეესაბამებოდეს „მისაწვდომობის ეროვნული სტანდარტები“-ს მოთხოვნებს და ASME A17.1/CSA B44 სტანდარტს.

- ორმხრივი კავშირის სისტემა მოწყობილია გზა-კიბის საზღვრებში, თავშესაფრის ფართობებთან, რაც აკმაყოფილებს 1007.8 და 1007.6.3 ქვეთავების მოთხოვნას. ორმხრივი კავშირის სისტემის გამოყენების წესები, ორმხრივი კავშირის სისტემის საშუალებით დახმარების მიღების მითითებები და ადგილის ამოსაცნობი წარწერა გამოკრულია ორმხრივი კავშირის სისტემის მომიჯნავედ, გზა-კიბის საზღვრებში;

  შენიშვნა: ორმხრივი კავშირის სისტემები უნდა უზრუნველყოფდეს კავშირს ყველა საჭირო ადგილსა და ცენტრალურ საკონტროლო წერტილს შორის. იქ, სადაც ცენტრალურ საკონტროლო პუნქტში მუდმივად არ მორიგეობენ, ორმხრივი კავშირის სისტემას უნდა ჰქონდეს სინქრონული, ავტომატური ტელეფონის ციფრების დისკო, რომლითაც შესაძლებელია სამეთვალყურეო ადგილთან დაკავშირება ან 112-ზე დარეკვა.

- თავშესაფრის ფართობთან გამავალ კართან მოწყობილია ნიშანი წარწერით „თავშესაფრის ფართობი“, ასეთი ნიშანი განათებულია. ყოველივე აღნიშნული შეესაბამება 1007.9 ქვეთავის მოთხოვნას;

- თავშესაფრის ფართობთან მოწყობილია ნიშანი, თავშესაფრის ფართობის გამოყენების წესების მითითებებით, რაც შეესაბამება 1007.11 ქვეთავს;

შენობების ყველა ნაწილში უზრუნველყოფილია მისაწვდომობა და აკმაყოფილებს „წესების“ მოთხოვნებს.

7. გარე კედლებისადმი მოთხოვნების შეფასება:

- შენობის გარე კედლების ცეცხლედეგობის ხარისხი და ღიობების დასაშვები რაოდენობების მოთხოვნები, რომელიც 602 და 705.8 ცხრილებშია მოცემული დაცულია.

8. სახურავის ანაწყობების შეფასება:

- საპროექტო შენობის სახურავი არის რკინაბეტონის კონსტრუქციის, მრავალშრიანი ბრტყელი გადახურვა მცირე ქანობით. გააჩნია წყალარინი ღარები და მილები;

- 601-ე ცხრილის მიხედვით, შერჩეული კონსტრუქციის ტიპიდან (I-B ტიპი) გამომდინარე სახურავის კოსტრუქციას და არაძირითად ნაწილებს უნდა გააჩნდეს 1 საათიანი ცეცხლმედეგობის ხარისხი. პროექტით გათვალისწინებულია 1 საათიანი ცეცხლმედეგობის ხარისხი.

- საპროექტო შენობისთვის შერჩეული მრავალშრიანი ბურულის შემადგენლობა უზრუნველყოფს მაქსიმალური დასაშვები ჯამური თბოგადაცემის კოეფიციენტის Ūmax-ის მნიშვნელობასთან შესაბამისობას, რაც საქართველოს მთავრობის 13.07.2021წ. №354 დადგენილებით დამტკიცებული ტექნიკური რეგლამენტის („შენობების, შენობების ნაწილების ან შენობების ელემენტების ენერგოეფექტურობის მინიმალური მოთხოვნები“) ცხრილი №4-ის მიხედვით, კლიმატური ზონა 2-სათვის არის დადგენილი, კერძოდ: მრავალშრიანი ბურულის შემადგენლობაში, +22.35 ნიშ-ზე, თერმულ იზოლაციად გამოყენებულია გაფუებული პოლისტირენის (XPS) ფილა;

- მრავალშრიანი სახურავი უნდა მოეწყოს 1507.10 ქვეთავის შესაბამისად, მათ შორის, ბურულის სტანდარტები უნდა შეესაბამებოდეს 1507.10.2 ცხრილის მოთხოვნებს.

- 1508.2 ცხრილის მიხედვით, რომელიც ადგენს სახურავის იზოლაციის მოთხოვნებს სტანდარტების კუთხით, გაფუებული პოლისტირენი (XPS) უნდა შეესაბამებოდეს ASTM C 578 სტანდარტს.

- სახურავზედა ნაგებობების (კიბის, ლიფტის, შახტების და სხვა ნაწილების) ფართობი არ აღემატება საყრდენი სახურავის ფართობის ერთმესამედს, რაც აკმაყოფილებს 1509.2.2-ე პუნქტის მოთხოვნას.

შენიშვნა: სახურავის ბურულის ხანძრის კლასიფიკაცია, კონსტრუქციული ტიპის მიხედვით, ყველა ბლოკის შემთხვევაში უნდა განეკუთვნოს B კლასს, თანახმად 1505.1ა ცხრილისა (B კლასის სახურავის ანაწყობებად ითვლება ის ანაწყობები, რომლებიც ტესტირების დროს უძლებს ზომიერი ცეცხლის ზემოქმედებას).

პარაპეტის კედლები სათანადოდ უნდა დაიფაროს არაწვადი, წყალგაუმტარი მასალებით, რომელთა სისქე პარაპეტის კედლების სისქეზე ნაკლები არ უნდა იყოს.

ჰიდროიზოლაცია უნდა მოთავსდეს კედლისა და სახურავის გადაკვეთის ადგილებში, წყალსადინარ არხებთან, სახურავის ქანობის ან მიმართულების შეცვლის ადგილებში/ ლითონის ჰიდროიზოლაცია უნდა იყოს კოროზიამედეგი და, არანაკლებ, 0,5 მმ სისქისა.

შენობების გარეთ მოთავსებული წყალარინი ღარები და მილები არაწვადი მასალით ან, სულ მცირე, 40 ზომის პლასტმასის მილებით უნდა აიგოს.

სახურავის ანაწყობები აკმაყოფილებს „წესების“ მოთხოვნებს.

9. ცეცხლმედეგობის ხარისხიანი მოთხოვნილი გამმიჯნავების შეფასება:

საპროექტო შენობის ყველა იატაკის კონსტრუქცია არის რკინაბეტონის და 721.1(1) ცხრილის თანახმად, გააჩნია 2 საათიანი ცეცხლმედეგობის ხარისხი, შესაბამისად, დაკავებულობების აუცილებელი თარაზული გამიჯვნის მოთხოვნები, რაც 508.4 ცხრილში საათების მიხედვით არის დადგენილი, დაცულია.

რაც შეეხება შვეულ გამმიჯნავებს, განვიხილოთ ისინი ცალ-ცალკე:

- საპროექტო შენობაში არსებული ბინები (**სც-2**) ერთმანეთისგან, 420.2 ქვეთავის შესაბამისად, გამიჯნული უნდა იყოს 1 საათიანი ცეცხლმედეგობის მქონე ტიხრებით, რაც პროექტით გათვალისწინებულია;

- დერეფნების კედლებსაც, 1018.1 ცხრილის თანახმად, გააჩნია 1 საათიანი ცეცხლმედეგობის ხარისხი, ხოლო ამ კედლებში, 716.5 ცხრილის მოთხოვნათა შესაბამისად, მოწყობილია 20 წთ-იანი ცეცხლმედეგობის მქონე კარის ანაწყობები;

- როგორც ზემოთ აღვნიშნეთ, 1022.2 ქვეთავის თანახმად, გზა-კიბე შიგა სივრცეებისგან გამიჯნულია 2 საათიანი ცეცხლმედეგობის მქონე ზღუდეებით,

სადაც მოწყობილია 90 წუთიანი ცეცხლმედეგობის მქონე კარის ანაწყობები (თანახმად 716.5 ქვეთავისა);

- ±0.00 ნიშნულზე, გზა-კიბესთან მდებარე გზა-დერეფანი დაცულია 2საათიანი ცეცხლმედეგობის მქონე ზღუდეებით, რაც შესაბამისობაშია 1023.3 ქვეთავთან;

- შენობაში არსებული შახტების (ლიფტის, საჰაერო და საკომუნიკაციო), შემომზღუდავების ცეცხლმედეგობის ხარისხი არის 2საათი, რაც შეესაბამება 713.4. ქვეთავის მოთხოვნებს. 716.5ცხრილის თანახმად, ლიფტის შახტის ღიობის დამცავი კარების ცეცხლმედეგობის ხარისხი არის 90 წუთი;

შენიშვნა №1: ცეცხლმედეგი კარის ანაწყობი 716.5.1ქვეთავების მოთხოვნებს უნდა აკმაყოფილებდეს, რომლის მიხედვით ანჯამიანი ან ღერძზე მოძრავკარიანი ცეცხლმედეგი კარის ანაწყობი, რომელიც კვამლგაუმტარი ზღუდის კედელში არ მდებარეობს, NFPA 252-ის ან UL 10 C-ს შესაბამისად უნდა შემოწმდეს. ცეცხლმედეგი კარები NFPA 80- ის შესაბამისად უნდა დამონტაჟდეს. **შენიშვნა №2:** 716.5.3ქვეთავის თანახმად, ცეცხლმედეგი კარის ანაწყობები, რომელთაც 716.5 ცხრილში მოცემული ცეცხლმედეგობის ხარისხიანი დერეფნის კედლებში ან კვამლგამუტარი ზღუდეების კედლებში მდებარეობის შემთხვევაში 20 წუთიანი ცეცხლმედეგობის ხარისხი სჭირდება, NFPA 252-ის ან UL 10 C-ს და UL 1784-ის შესაბამისად უნდა შემოწმდეს. კვამლგაუმტარი კარები NFPA 105-ის შესაბამისად უნდა დამონტაჟდეს.

შენიშვნა №3: 716.5.2 ქვეთავის თანახმად, ლიფტის კარის ანაწყობები NFPA 252-ის ან UL 10B-ის შესაბამისად უნდა შემოწმდეს.

შენიშვნა №4: საჰაერო შახტის ღიობები დაცული უნდა იყოს 717.5.3. ქვეთავის მიხედვით დაყენებული ცეცხლისა და კვამლის ფარსაკეტებით).

ცეცხლმედეგობის ხარისხიანი მოთხოვნილი გამმიჯნავები განსაზღვრულია „წესების“ მიხედვით.

10. ხანძრისაგან დაცვის სისტემების შეფასება:

- 903.2.10 ქვეთავის შესაბამისად -2.90 ნიშნულზე შემოზღუდულ ავტოსადგომზე გათვალისწინებულია ავტოსაშხეფი სისტემები, ხოლო +0.00 ნიშნულზე ვინაიდან ავტოსადგომი არის ღია 406.5 ქვეტავის შესაბამისად არ საჭიროებს ავტოსაშხეფებს.

- შენობაში გათვალისწინებულია სახანძრო მილდგარების სისტემა. მილდგარების სახელოს მისაერთებლები ისეა განლაგებული, რომ შენობის ყველა ნაწილი ექცევა 30 მ სიგრძის სახელოზე მიმაგრებული თავაკიდან 9,0 მ-ის საზღვრებში;

  შენიშვნა: სისტემის მოწყობა უნდა მოხდეს 905 ქვეთავის მოთხოვნათა დაცვით.

- შენობაში გათვალისწინებულია, აგრეთვე, კვამლის კონტროლის სისტემა, კერძოდ: საერთო სარგებლობის დერეფნები აღჭურვილია მექანიკური განიავების/კვამლის მექანიკური გაწოვის სისტემით, ხოლო ლიფტის შახტა დაწნევადია (იხ. განმარტებითი ბარათი და ცხრილი);

  შენიშვნა: სისტემები უნდა მოეწყოს 909 ქვეთავის მოთხოვნათა დაცვით.

- შენობაში გათვალისწინებულია სახანძრო განგაშისა და ცეცხლაღმომჩენი სისტემები, კერძოდ:

  1. 907.2.9.1 ქვეთავის მიხედვით საჭირო სახანძრო განგაშის ხელით სამართავი სისტემა, რომლის კოლოფები 907.4.2.1 ქვეთავის თანახმად განთავსებულია

თითოეული სართულის გასასვლელიდან 1,5 მ-ის ფარგლებში ისე, რომ მათთან მისასვლელი მანძილი 60მ-ს არ აღემატება;

2. 907.2.11.2 ქვეთავის მიხედვით საჭირო კვამლზე მორეაგირე მაუწყებლის მოწყობილობები, რომლებიც განთავსებულია თითოეული საძინებელი ფართობის ჭერზე;
3. კვამლის/ცეცხლის ავტომატური აღმომჩენები, რომლებიც გათვალისწინებულია: კომერციულ ფართობში, საერთო სარგებლობის დერეფნებში და ბინის ჰოლებში;
4. სახანძრო სიგნალიზაციის (ხმოვანი და ვიზუალური განგაშის) სისტემა, რომელიც მოწყობილია: კომერციულ ფართობში, საერთო სარგებლობის დერეფნებში;

შენიშვნა: სახანძრო განგაშის სისტემები უნდა მოეწყოს 907.2 ქვეთავის მოთხოვნათა დაცვით (102.3 ქვეთავის თანახმად, დასაშვებია მითითებული სტანდარტების შესაბამისი სხვა სტანდარტების გამოყენება).

- გზა-კიბის საზღვრებში მებარე თავშესაფრის ფართობებთან გათვალისწინებულია ორმხრივი კავშირის სისტემა, როგორც ეს ზემოთაც აღვნიშნეთ;

შენიშვნა: ორმხრივი კავშირის სისტემას უნდა ჰქონდეს სინქრონული, ავტომატური ტელეფონის ციფრების დისკო, რომლითაც შესაძლებელია 112-ზე დარეკვა.

- ავტოსადგომ ფართობში გათვალისწინებულია ხელის ცეცხლმაქრების განთავსება;

შენიშვნა: ცეცხლმაქრები უნდა შეირჩეს და მოეწყოს 906 ქვეთავისა და NFPA 10-ის შესაბამისად (102.3 ქვეთავის თანახმად, დასაშვებია მითითებული სტანდარტების შესაბამისი სხვა სტანდარტების გამოყენება).

- შენობას გააჩნია სახანძრო-სამაშველო სამსახურის მიერ გამოსაყენებელი მისაერთებელი, რაც მოთხოვნილია „წესების“ 912 ქვეთავით.

შენიშვნა: სახანძრო მისაერთებლები უნდა განთავსდეს NFPA-ის სტანდარტების შესაბამისად (რომლების ეხება სისტემების დაგეგმარებას) და უნდა აკმაყოფილებდეს 912.2-912.5 ქვეთავების მოთხოვნებს.

- საპროექტო მიწის ნაკვეთზე გათვალისწინებულია 1 სახანძრო ჰიდრანტის მოწყობა.

ხანძრისგან დაცვის სისტემები სწორად არის განსაზღვრული „წესების“ მიხედვით.

11. წყალსადენი სისტემის ფიქსირებული მოწყობილობების შეფასება:

წყალსადენის სისტემის აუცილებელი ფიქსირებული მოწყობილობების რაოდენობა შეესაბამება 1602.1 ცხრილის მოთხოვნებს. კერძოდ:

- საცხოვრებელი ერთეულები **(სც-2)** უზრუნველყოფილია წყალსადენი სისტემების ყველა აუცილებელი ფიქსირებული მოწყობილობებით.

შენიშვნა: წყალსადენის სისტემის აუცილებელი ფიქსირებული მოწყობილობების რაოდენობა დეტალურად არის ასახული „შენობა-ნაგებობის უსაფრთხოების წესებთან შესაბამისობის ანალიზი“-ს ცხრილში (გვ. 6 და 7).

წყალსადენი სისტემის ფიქსირებული მოწყობილობების აუცილებლობა განსაზღვრულია „წესების“ მიხედვით.

12. შიგა გარემოს შეფასება:

- ბინების საცხოვრებელი ფართობები და გარე გასასვლელის გზა-კიბე ნიავდება ბუნებრივად, ფანჯრების, კარების ან/და მხოლოდ ღიობების საშუალებით, სადაც გარე ღიობების ჯამური ფართობი გაღებულ მდგომარეობაში აღემატება გასანიავებელი იატაკის ფართობის 4%-ს ან/და შეესაბამება 406.5.2 და 1026.3 ქვეთავების მოთხოვნებს (გზა-კიბეების შემთხვევაში) ასეთი ბუნებრივი განიავების წყარო გადის საზოგადოებრივ სივრცეში. ყოველივე აღნიშნული შეესაბამება „წესების“ მოთხოვნებს;

- ყველა დანარჩენი სივრცე ნიავდება მექანიკურად, რაც შეესაბამება 1203.4.2.1 ქვეთავის მოთხოვნას;

- ბინების საცხოვრებელი ფართობები, კომერციული ფართობი და გარე გასასვლელის გზა-კიბე უზრუნველყოფილია ბუნებრივი განათებით. შუქგამტარი სუფთა ფართობი არ არის ოთახის ან სივრცის იატაკის ფართობის 8%-ზე ნაკლები. ასეთი გარე ღიობები გადის საზოგადოებრივ სივრცეში ან/და 1206-ე ქვეთავის შესაბამის ეზოში. რაც შეეხება ყველა დანარჩენ ფართობს, გააჩნია ხელოვნული განათება. ყოველივე ზემოაღნიშნული შეესაბამება 1205.1 ქვეთავს;

- გასასვლელის საავარიო განათება მოწყობილია გასასვლელი საშუალებების ყველა ნაწილში (გზა-კიბის თითოეული სართულის დონეზე, საერთო სარგებლობის დერეფნებში და გზა-დერეფანში). ყოველივე აღნიშნული შეესაბამება 1205.5 და 1006.1 ქვეთავების მოთხოვნებს;

- სამზარეულოების გარდა, საცხოვრებელი სივრცეების არცერთი ზომა გეგმაში არ არის 2.2 მ-ზე ნაკლები, რაც შეესაბამება 1208.1 ქვეთავის მოთხოვნას;
- თითოეული დაკავებული და გამოყენებადი სივრცის ჭერის სიმაღლე არ არის 2,3 მ-ზე ნაკლები, რაც შეესაბამება 1208.2 ქვეთავის მოთხოვნას;

- ყველა საცხოვრებელ ერთეულს აქვს არანაკლებ, 14,0 მ^2 ფართობის ერთი ოთახი მაინც. სხვა საცხოვრებელი ოთახების იატაკის სუფთა ფართობი აღემატება 7,0 მ^2-ს, რაც შეესაბამება 1208.3 ქვეთავის მოთხოვნას;

შიგა გარემო სწორად არის დაგეგმარებული „ჩესების“ მიხედვით.

13. ლიფტის შეფასება:

- საპროექტო შენობას გააჩნია ერთი ლიფტი, რომელსაც ცეცხლმედეგი ზღუდეებით შემოზღუდული ფოიე, 713.14.1 ქვეთავის N6 გამონაკლისის თანახმად, არ ესაჭიროება, რადგან ლიფტის შახტა დაწნევადია (იხ. განმარტებითი ბარათი და ცხრილი);

- როგორც ეს ზემოთ აღვნიშნეთ, ლიფტი არის მხოლოდ მისაწვდომი სვლაგეზის შემადგენელი კომპონენტი და არა აუცილებელი მისაწვდომი გასასვლელი საშუალება;

- ლიფტის კაბინის გაბარიტები, ამავდროს, იძლევა იმის საშუალებას, რომ მასში 60სმ X 2,15მ ზომის, არანაკლებ 13 სმ რადიუსის კუთხეებიანი საკაცე განთავსდეს, რაც აკმაყოფილებს 1702.4 ქვეთავის მოთხოვნებს;

- რაც შეეხება 1704-ე ქვეთავით მოთხოვნილ საჰაერო ნახვრეტს, რომელიც ლიფტის შახტის თავში უნდა მოეწყოს, სათანადო სპეციალისტებთან კონსულტაციის შედეგად დადგინდა შემდეგი: როგორც აღმოჩნდა ისეთ შახტებში, სადაც დაწნევის სისტემაა გათვალისწინებული საჰაერო ნახვრეტები დაუშვებელია, რადგან ის ხელს უშლის, ხანძრის დროს, შახტაში წნევის შენარჩუნებას, ამიტომ ასეთი საჰაერო ნახვრეტები ლიფტის შახტებს არ გააჩნია, თუმცა ეს საკითხი უნდა დაზუსტდეს სახანძრო ვენტილაციის პროექტში.

შენიშვნა N1: ლიფტი უნდა მოეწყოს მე-17 თავის მოთხოვნათა დაცვით.

შენიშვნა N2: ლიფტის შახტის დაწნევა უნდა აკმაყოფილებდეს 909.21 ქვეთავის მოთხოვნებს.

შენიშვნა №3: ლიფტი, რომელიც მისაწვდომი სვლაგეზის ნაწილია უნდა შეესაბამებოდეს „მისაწვდომობის ეროვნული სტანდარტები“-ს მოთხოვნებს და ASME A17.1/CSA B44 სტანდარტს.

შენიშვნა №4: ლიფტთან უნდა განთავსდეს არანაკლებ 75 მმ სიმაღლის მქონე სასწრაფო სამედიცინო დახმარების საერთაშორისო სიმბოლო (სიცოცხლის ვარსკვლავი). სიმბოლო უნდა განთავსდეს ლიფტის შახტის შემომზღუდავის კარის ჩარჩოს შიგნით, ორივე მხარეს.

ლიფტის მოწყობასთან დაკავშირებული მოთხოვნები სწორად არის განსაზღვრული „წესების“ მიხედვით.

დ ა ს კ ვ ნ ა:

ქალაქი თბილისი, კონსტანტინე სტანისლავსკის ქუჩა N11 (ს/კ: 01.13.06.004.019) დაპროექტებული მრავალბინიანი საცხოვრებელი სახლის არქიტექტურული პროექტი შესაბამისობაშია „ტექნიკური რეგლამენტის – შენობა-ნაგებობის უსაფრთხოების წესების დამტკიცების თაობაზე“ საქართველოს მთავრობის 2016 წლის 28 იანვრის №41 დადგენილების მოთხოვნებთან. საექსპერტო დასკვნის საფუძველზე პროექტს ეძლევა დადებითი შეფასება განსახორციელებლად.

გაფრთხილება!

1. კონსტრუქციული, საინჟინრო და სახანძრო უსაფრთხოების სისტემების პროექტები უნდა დამუშავდეს „შენობა-ნაგებობის უსაფრთხოების წესები“-ს მოთხოვნების დაცვით.

2. კონსტუქციული(სტრუქტურული) პროექტის დამუშავებისას დაცულ უნდა იქნას პროექტში მითითებული ცეცხლმედეგობის ხარისხის მოთხოვნები შენობის ელემენტებისათვის 721-ე ქვეთავის მიხედვით.
3. სახანძრო სახელოების შემაერთებელი თავაკები (რომლებიც გამოყენებული იქნება სახანძრო მილდგარების სისტემის მისაერთებლებთან) და სახანძრო-სამაშველო სამსახურის მიერ გამოსაყენებელი მისაერთებელი შეთანხმდეს სახანძრო-სამაშველო დანაყოფთან.
4. სათადარიგო/საავარიო ელექტრომომარაგებით უზრუნველყოფილი უნდა იყოს:

- განიავების და ცეცხლის ავტომატური აღმომჩენი სისტემები
- კვამლის საკონტროლო სისტემა
- ლიფტი და ლიფტის კაბინის განათება
- გასასვლელების ნიშნების და გასასვლელი საშუალებების განათება მე-10 თავის მოთხოვნათა შესაბამისად
- სახანძრო განგაშის სისტემები

5. ყველა ცეცხლმედეგი კარის ანაწყობი უნდა აკმაყოფილებდეს 716.5 ქვეთავის მოთხოვნებს;
6. არცერთ პირს არ შეუძლია აიღოს ან შეცვალოს ხანძრისგან დამცავი წესების შესაბამისად გათვალისწინებული და მოწყობილი რომელიმე სისტემა, მშენებლობის ნებართვის გამცემი/ზედამხედველი ორგანოს თანხმობის გარეშე.
7. უკანონოდ ჩაითვლება შენობის რომელიმე ნაწილის გამოსაყენებლად ვარგისად აღიარება, თუ ხანძარსაწინააღმდეგო დაცვის სისტემები წინასწარ შემოწმებული და აღიარებული არ არის.

ექსპერტი: გიორგი ღუდუშაური

<u>ს ა ე ქ ს პ ე რ ტ ო შ ე ფ ა ს ე ბ ა</u>

ქალაქი თბილისი, კონსტანტინე სტანისლავსკის ქუჩა N11 (ს/კ: 01.13.06.004.019) დაპროექტებული მრავალბინიანი საცხოვრებელი სახლის არქიტექტურული პროექტის საქართველოს მთავრობის 2020 წლის 4 დეკემბრის №732 დადგენილებით დამტკიცებულ ტექნიკურ რეგლამენტთან -„მისაწვდომობის ეროვნული სტანდარტები“- შესაბამისობის დადგენის მიზნით

ექსპერტი: გიორგი ღუდუშაური

თ ბ ი ლ ი ს ი

2025

საექსპერტო შეფასება მოიცავს შემდეგ ნაწილებს:

- მისაწვდომი სვლაგეზები (მისაწვდომი სვლაგეზის სავალი ზედაპირები, თითოეული კარი და კართან მანევრირებისათვის საჭირო სივრცეები, ლიფტი)
- ადგილისა და შენობის ზოგადი ელემენტები მისაწვდომი გზა-კიბე, ფანჯრები, სახელურები)
- საკომუნიკაციო ელემენტები და ფუნქციები (ნიშნები, ორმხრივი საკომუნიკაციო სისტემები)
- ჩაშენებული ავეჯი და მოწყობილობებიძავჭრო მომსახურებისათვის განკუთვნილი დახლები)
- საცხოვრებელი ერთეულები (ა ტიპის ერთეული, ბ ტიპის ერთეულები)

მისაწვდომი სვლაგეზების შეფასება:

საპროექტო მიწის ნაკვეთსა და საპროექტო შენობაში მისაწვდომი სვლაგეზები შეესაბამება ტექნიკური რეგლამენტი - „მისაწვდომობის ეროვნული სტანდარტები“-ს მე-4 თავის დებულებებს. მისაწვდომი სვლაგეზი მოიცავს არაუმეტეს 1:20 დახრილ სავალ ზედაპირებს, კარებს და ლიფტს, რაც შეესაბამება 402.2 ქვეთავის მოთხოვნებს.

1. **მისაწვდომი სვლაგეზის სავალი ზედაპირები შეესაბამება 403-ე ქვეთავის მოთხოვნებს, კერძოდ:**

- იატაკის ზედაპირები არის მდგრადი, მყარი და არასრიალა, რაც შეესაბამება 302 ქვეთავის მოთხოვნას.

- საზოგადოებრივი სივრციდან საპროექტო მიწის ნაკვეთის გავლით და ასევე საპროექტო ფართში მოწყობილი სავალი ზედაპირის დახრილი სვლა არ არის 1:20-ზე მეტად დახრილი, ხოლო სავალი ზედაპირის განივი დახრა არ აღემატება 1:48-ს, თანახმად 403.3 ქვეთავისა.

- იატაკის ზედაპირებზე დონე არ იცვლება, შესაბამისად დაკმაყოფილებულია 303-ე ქვეთავის მოთხოვნა.

- მისაწვდომი სვლაგეზის მინიმალური თავისუფალი სიგანე შენობაში უტოლდება 900 მმ-ს, ხოლო შენობის გარეთ - 1200 მმ-ს, რაც შეესაბამება 403.5.1 ქვეთავის მოთხოვნას.

- სადაც მისაწვდომი სვლაგეზი აკეთებს 90 გრადუსიან ბრუნს, თავისუფალი სიგანე მოსატრიალებელთან მიახლოებისას და მოსატრიალებლიდან მოშორებისას აკმაყოფილებს 403.5.3.1 ქვეთავით განსაზღვრულ ყველა კრიტერიუმს.

2. **კარები, რომლებიც მისაწვდომი სვლაგეზის ნაწილია შეესაბამება 404-ე ქვეთავის მოთხოვნებს, კერძოდ:**

- მისაწვდომ სვლაგეზზე არსებული ყველა გზა-კარის თავისუფალი სიგანე არ არის 820 მმ-ზე ნაკლები, რაც შეესაბამება 404.2.2 ქვეთავის მოთხოვნას.

- მისაწვდომ სვლაგეზზე არსებულ ყველა კართან და გზა-კართან უზრუნველყოფილია მანევრირებისათვის თავისუფალი სივრცე 404.2.3.2 ცხრილის შესაბამისად. მანევრირებისთვის აუცილებელ თავისუფალ სივრცეში, იატაკის ზედაპირი შეესაბამება 302-ე ქვეთავს და მათი ზედაპირი არ არის 1:48-ზე მეტად დახრილი. ყოველივე აღნიშნული შეესაბამება 404.2.3 და 404.2.3.1 ქვეთავების მოთხოვნებს.

- გზა-კარების, ზღურბლების სიმაღლე არაუმეტეს 13 მმ-ია, რაც შეესაბამება 404.2.4 ქვეთავის მოთხოვნას. რაც შეეხება ამავე ქვეთავით განსაზღვრულ იატაკის დონეებს შორის ცვლილების საკითხს, კარებთან იატაკის დონეები უცვლელია. <u>(ზღურბლები მოწყობილია გარე სივრციდან შენობაში შესასვლელ კარებში და საცხოვრებელი ფართების შესასვლელ კარებში).</u>

- მწკრივში მდებარე ორ ანჯამიან კარს შორის სივრცე უზრუნველყოფს მოსატრიალებელ სივრცეს. დაცულია მათ შორის დადგენილი მინიმალური სიგანე 1.50 მეტრი. ყოველივე აღნიშნული შეესაბამება 404.2.5 ქვეთავის მოთხოვნას.

- კარის კავეულის სიმაღლე მდებარეობს არაუმცირეს 860 მმ და არაუმეტეს 1200 მმ სიმაღლეზე, რაც შეესაბამება 404.2.6.1 ქვეთავის მოთხოვნას.

- იატაკიდან 250 მმ-ის საზღვრებში, შვეულად გაზომვისას, კარების ზედაპირები გლუვია მიწოლის მხარეს და ასეთი გლუვი ზედაპირები კარის მთელ სიგანეზე გრძელდება. კარის კავეული და ნებისმიერი სხვა შემაფერხებელი ან გამოშვერილი ნაწილი, არ არის მოწყობილი იატაკიდან 250 მმ-ის საზღვრებში. ყოველივე აღნიშნული აკმაყოფილებს 404.2.9 ქვეთავის მოთხოვნებს.

3. შენობაში მოწყობილია 408 ქვეთავის შესაბამისი შეზღუდული გამოყენების ერთი ლიფტი. ასეთი ლიფტების მოწყობის შესაძლებლობა ძირითადად დასაშვებია ისეთ ადგილებში, სადაც სტანდარტული ლიფტების მოწყობა როგორც ზოგადად და ასევე ეკონომიკური ფაქტორების გათვალისწინებით არაპრაქტიკულია. ვინაიდან საპროექტო ობიექტის ფუნქცია განსაზღვრულია როგორც მრავალბინიანი საცხოვრებელი სახლი და აღნიშნული ფუნქციიდან გამომდინარე ობიექტზე ვრცელდება არაერთი საგამონაკლისო დაშვება, შესაძლებლად მიგვაჩნია ლიფტი პასუხობდეს არა სტანდარტული, არამედ 408 ქვეთავით განსაზღვრული, შეზღუდული გამოყენების პირობებს.

   ლიფტი, რომელიც მისაწვდომი სვლაგეზის ნაწილია უნდა შეესაბამებოდეს „მისაწვდომობის ეროვნული სტანდარტები“-ს მოთხოვნებს და ASME A17.1/CSA B44 სტანდარტს. იმის გათვალისწინებით, რომ ამ ეტაპისათვის შერჩეული არ არის ლიფტის ზუსტი სახეობა და არ არის დადგენილი ლიფტის ზუსტი სპეციფიკაციები, წარმოდგენილი დასკვნის საფუძველზე შეფასდა 408 ქვეთავის ძირითადი მოთხოვნებთან შესაბამისობის საკითხი (408 ქვეთავის მოთხოვნები სრულად უნდა იქნას გათვალისწინებული ლიფტის სახეობის და მწარმოებელი კომპანიის შერჩევისას, აღნიშნული კომპანიის მიერ ლიფტის სპეციფიკაციის და პარამეტრების დაზუსტებისას და ლიფტის დამონტაჟებამდე, პროექტში ასახული შენიშვნების შესაბამისად):

- კაბინის კარი მდებარეობს კაბინის ვიწრო ბოლოსთან და მისი თავისუფალი ღიობის სიგანე მეტია 820 მმ-ზე, რაც შესაბამისობაშია 408.3.3.1 ქვეთავთან.

- მისაწვდომი ლიფტის კაბინის იატაკის თავისუფალი ფართობის სიგანე მეტია 1065 მმ-ზე, ხოლო თავისუფალი ფართობი კი აღემატება 1,5 კვ.მ-ს, რაც შეესაბამება 408.4.1 ქვეთავის მოთხოვნას.

ადგილისა და შენობის ზოგადი ელემენტების შეფასება:

1. **საპროექტო შენობაში მისაწვდომი კიბის ვალდებულების საკითხი დარეგულირებულია საქართველოს მთავრობის 28.01.2016 წლის №41-ე დადგენილების საფუძველზე. ასეთი მისაწვდომი კიბისადმი მოთხოვნები ასევე შეესაბამება ტექნიკური რეგლამენტი - „მისაწვდომობის ეროვნული სტანდარტები“-ს მე-5 თავის დებულებებს, კერძოდ:**

- კიბის მარშის ყველა საფეხურს აქვს თანაბარი სიმაღლის ამაღლებები და თანაბარი სიღრმის საბიჯელები. კიბის ამაღლების სიმაღლე უტოლდება 160 მმ და საბიჯელების სიღრმე განსაზღვრულია 280 მმ-ის სახით, რაც შეესაბამება 504.2 ქვეთავს.

- კიბის მარშის საზღვრებში არ არის მოწყობილი ღია შუბლები, რაც შეესაბამება 504.3 ქვეთავს.

- საფეხურის საბიჯელები შეესაბამება 302-ე ქვეთავს და დაქანება არ არის 1:48-ზე მეტი.

- კიბის ყოველი საფეხურის და საბიჯელის 40 მმ სავალ ნაწილს, რომელიც იზომება საფეხურის ნაშვერიდან თარაზულად, აქვს ერთგვაროვანი ფერის მქონე ზედაპირი, რომელიც საფეხურის დანარჩენი ნაწილისგან მკვეთრად განსხვავებულია (მუქი ღია ფონზე). ხილვადი კონტრასტი გრძელდება ყოველი საფეხურის ერთი კიდიდან საფეხურის მეორე კიდემდე.

- კიბის საზღვრებში მოწყობილია 505 ქვეთავის შესაბამისი სახელურები.

- ამოწეული სიმბოლოებითა და ბრაილის ასოებით შექმნილი, ნიშანი, წარწერით - „გასასვლელი/EXIT“ გასასვლელის გზა-კიბეში შესასვლელ ყველა კართან არის განთავსებული და ასეთივე ნიშანი განთავსებულია კიბის უჯრედიდან გარეთ

გამავალ კართან. აღნიშნული ნიშანი შეესაბამება 703.3 და 703.4 ქვეთავების მოთხოვნებს.

- სართულის ამოსაცნობად, შიგა გასასვლელის გზა-კიბის საზღვრებში, თითოეული სართულის ბაქანთან, დერეფანში გამავალი კარის მომიჯნავედ განთავსებულია 703.3 და 703.4 ქვეთავების შესაბამისი ნიშნები. სართულის აღმნიშვნელი ნიშანი ამობურცულია და იგი გამეორებულია ბრაილში, თანახმად 703.3.1 ქვეთავისა. ბრაილის ტექსტი შეესაბამება 703.4 ქვეთავს. ასევე აღსანიშნავია, რომ ამობურცული სიმბოლოების და ბრაილის შემცველი ნიშანი განთავსებულია კარის გასწვრივ საკეტიან მხარეს. ამობურცული სიმბოლოების და ბრაილის შემცველი ნიშნები ისეა განთავსებული, რომ კარის 45 გრადუსით გაღებისას, ნიშნის წინ შენარჩუნებულია 450X450 მმ იატაკის თავისუფალი სივრცე, თანახმად 703.3.11 ქვეთავისა.

3. ფანჯრები შეესაბამება 506-ე ქვეთავის მოთხოვნებს, კერძოდ:

- სავაჭრო ფართობში ფანჯრები არ არის გაღებადი, ხოლო მისაწვდომ საცხოვრებელ ერთულში მოწყობილი გაღებადი ფანჯრები კი შეესაბამება 1103.13, 309.2 და 309.3 ქვეთავებს.

4. სახელურები შეესაბამება 505-ე ქვეთავის მოთხოვნებს, კერძოდ:

- სახელურები მოწყობილია კიბეების ორივე მხარეს, რაც აკმაყოფილებს 505.2 ქვეთავის მოთხოვნას.

- სახელურების სიმაღლე აკმაყოფილებს 505.4 ქეთავის მოთხოვნებს.

- სახელურების გაგრძელებები მოწყობილია 505.10 ქვეთავის შესაბამისად.

წყალსადენის ელემენტების და მოწყობილობების შეფასება:

1. **სავაჭრო ფართში განთავსებული მისაწვდომი ტუალეტი შეესაბამება 603 ქვეთავის მოთხოვნებს, კერძოდ:**

   - მისაწვდომი ტუალეტის ოთახში უზრუნველყოფილია საპროექტო შენობებისათვის განკუთვნილი T-ს ფორმის მოსატრიალებელი სივრცე, რაც შეესაბამება 603.2.1 ქვეთავის მოთხოვნას.

   - მისაწვდომი ტუალეტის ოთახის კარის გაღებისას, ის არ იჭრება მოწყობილობებისათვის განკუთვნილ იატაკის თავისუფალ სივრცეებში, რაც შეესაბამება 603.2.2 ქვეთავს.

   - შენობაში მოწყობილ მისაწვდომი ტუალეტის ოთახში, უნიტაზთან გათვალისწინებულია იატაკის თავისუფალი სივრცე 1400 მმ სიღრისა და 1500 მმ სიგანის სახით, სადაც არ იჭრება რაიმე სახის დეტალი, რაც აკმაყოფილებს 604.3 ქვეთავით დადგენილ მინიმალურ ზომებს.

2. **სავაჭრო ფართში მისაწვდომი ტუალეტის ოთახში განთავსებული უნიტაზი შეესაბამება 604 ქვეთავის მოთხოვნებს, კერძოდ:**

   - უნიტაზი განთავსებულია კედელთან ახლოს და უნიტაზის ცენტრიდან კედლის ზედაპირამდე მანძილი განსაზღვრულია 450 მმ-ით, რაც შეესაბამება 604.2 ქვეთავის მოთხოვნას.

   - უნიტაზთან მოწყობილია იატაკის თავისუფალი სივრცე 1400 მმ სიღრმისა და 1500 მმ სიგანის სახით, სადაც არ იჭრება რაიმე სახის დეტალი, რაც აკმაყოფილებს 604.3 ქვეთავის მოთხოვნას.

   - უნიტაზის დასაჯდომის სიმაღლე განთავსებულია 450 მმ-ზე იატაკის ზედაპირიდან, რაც შეესაბამება 604.4 ქვეთავს.

- უნიტაზთან მოწყობილია ხელჩასაჭიდი ძელები 604.5 ქვეთავის მოთხოვნების დაცვით.

- უნიტაზთან მოწყობილი ძელები შეესაბამება 609 ქვეთავის მოთხოვნებს.

- მისაწვდომი უნიტაზი უზრუნველყოფილია 309 და 604.6 ქვეთავების მოთხოვნების შესაბამისი ჩარეცხვის სამართავებით.

- მისაწვდომ ტუალეტში მოწყობილი ქაღალდის დისპანსერი აკმაყოფილებს 604.7, 309.4 და 609.3 ქვეთავების მოთხოვნებს.

3. სავაჭრო ფართის მისაწვდომი ტუალეტის ოთახში განთავსებული ხელსაბანი შეესაბამება 606 ქვეთავის მოთხოვნებს, კერძოდ:

- ხელსაბანთან მოწყობილია იატაკის თავისუფალი სივრცე, 606.2 და 305.3.1 ქვეთავის შესაბამისად.

- ხელსაბანის განთავსების სიმაღლე შესაბამისობაშია 606.3 ქვეთავის მოთხოვნასთან.

<u>საკომუნიკაციო ელემენტები და ფუნქციები:</u>

1. ნიშნები შეესაბამება 703 ქვეთავის მოთხოვნებს.

საპროექტო შენობაში დაკმაყოფილებულია საქართველოს მთავრობის 28.01.2016 წლის №41-ე დადგენილების მოთხოვნები შენობებში მისაწვდომობის ნიშნების მოწყობისა და ადგილმდებარეობის თაობაზე და ყველა ასეთი ნიშანი შეესაბამება ტექნიკური რეგლამენტი - „მისაწვდომობის ეროვნული სტანდარტები“-ს მოთხოვნებს, კერძოდ ნიშნები მოწყობილია ქვემოთ ჩამოთვლილ ადგილებში:

- გასასვლელის გზა-კიბეში შესასვლელ ყველა კართან, სავაჭრო სივციდან გარეთ გამავალ ორივე კართან, კიბის უჯრედიდან გარეთ გამავალ კართან და ღია მალთან მოწყობილია ნიშანი ამოწეული სიმბოლოებითა და ბრაილის ასოებით,

წარწერით - „გასასვლელი/EXIT“. **აღნიშნული ნიშანი შეესაბამება 703.3 და 703.4 ქვეთავების მოთხოვნებს, ამობურცულ სიმბოლოებსა და ბრაილთან მიმართებაში.**

- სართულის ამოსაცნობად, შიგა გასასვლელის გზა-კიბის საზღვრებში, თითოეული სართულის ბაქანთან, დერეფანში გამავალი კარის მომიჯნავედ განთავსებულია იატაკის დონის ამოსაცნობი ნიშანი. **აღნიშნული ნიშანი შეესაბამება 703.3 და 703.4 ქვეთავების მოთხოვნებს, ამობურცულ სიმბოლოებსა და ბრაილთან მიმართებაში.**

- თითოეულ კარზე, რომელიც უზრუნველყოფს მისაწვდომს თავშესაფრის ფართობთან მომიჯნავე იატაკის ფართობიდან მოწყობილია ნიშანი წარწერით „თავშესაფრის ფართობი“, მისაწვდომობის საერთაშორისო სიმბოლოთი, **ასეთი ნიშანი შეესაბამება 703.2 ქვეთავს ვიზუალურ სიმბოლოებთან დაკავშირებით და ასეთი ნიშანი არის განათებული.**

- თავშესაფრის ფართობებზე განთავსებულია ნიშანი მითითებებით საგანგებო ვითარებაში ფართობის გამოყენების შესახებ. **ასეთი ნიშნები სავალდებულო არაა აკმაყოფილებდეს ამობურცული სიმბოლოებისა და ბრაილის მოთხოვნებს, თუმცა ნიშანი შეესაბამება 703.2 ქვეთავის მოთხოვნებს, ვიზუალურ სიმბოლოებთან დაკავშირებით.**

- თავშესაფრის ფართობებთან განთავსებულია ორმხრივი კავშირის სისტემის გამოყენების წესები, ორმხრივი კავშირის სისტემის საშუალებით დახმარების მიღების მითითებები და ადგილის ამოსაცნობი წარწერა. **ასეთი ნიშნები სავალდებულო არაა აკმაყოფილებდეს ამობურცული სიმბოლოებისა და ბრაილის მოთხოვნებს, თუმცა ნიშანი შეესაბამება 703.2 ქვეთავის მოთხოვნებს, ვიზუალურ სიმბოლოებთან დაკავშირებით.**

- **ზემოაღნიშნულ ნიშნებში გამოყენებული ვიზუალური სიმბოლოები შეესაბამება 703.2 ქვეთავის მოთხოვნებს, კერძოდ:**

- სიმბოლოებს ტრადიციული ფორმა აქვთ. სიმბოლოები არ არის დაწერილი იტალიკით, დახრილად, გაკრული შრიფტით, მეტისმეტად დეკორატიულად ან სხვა უჩვეულო ფორმით.

- სიმბოლოების ზომა, სიგანე, შტრიხის სიგანე, სიმბოლოებს და სტრიქონებს შორის დაშორება შეესაბამება 703.2.4 – 703.2.8 ქვეთავების მოთხოვნებს.

- ვიზუალური სიმბოლოების იატაკიდან განთავსების სიმაღლე შეესაბამება 703.2.4 ცხრილს.

- სიმბოლოებისა და მათი ფონის ზედაპირი არ კაშკაშებს. სიმბოლოები ფონისგან განირჩევა, ანუ სიმბოლო სიმბოლო მუქი ფერისაა, ფონი კი ღია ფერის, რაც შეესაბამება 703.2.10 ქვეთავის მოთხოვნას.

- **ზემოაღნიშნულ ნიშნებში გამოყენებული ამობურცული სიმბოლოები შეესაბამება 703.3 ქვეთავის მოთხოვნებს, კერძოდ:**

  - ამობურცული სიმბოლოები უკანა სიბრტყიდან ამობურცულია 703.3.2 ქვეთავის შესაბამისად.

  - ლათინური სიმბოლოები ასახულია დიდი ასობგერებით, თანახმად 703.3.3 ქვეთავისა.

  - ლათინური სიმბოლოებისთვის გამოყენებულია „SANS SERIF“-ის ტიპის შრიფტი. სიმბოლოები არ არის შესრულებული იტალიკით, დახრილად, ხელნაწერის სახით, მეტისმეტად დეკორატიულად ან სხვა უჩვეულო ფორმით, თანახმად 703.3.4 ქვეთავისა.

  - შრიფტის ყველა სიმბოლოს დასაშვები სიმაღლე, სიგანე, სიმბოლოებს შორის დაშორება, სტრიქონებს შორის დაშორება განსაზღვრულია 703.3.5 – 703.3.9 ქვეთავების შესაბამისად.

  - სიმბოლოების იატაკის დონიდან განთავსების სიმაღლე შეესაბამება 703.3.10 ქვეთავის მოთხოვნას.

- ამობურცული სიმბოლოების და ბრაილის შემცველი ნიშანების განთავსების არეალები შეესაბამება 703.3.11 ქვეთავის მოთხოვნებს.

- სიმბოლოები ფონისგან განირჩევა (მუქი ფერის სიმბოლოებს ღია ფერის ფონი აქვთ), თანახმად 703.3.12 ქვეთავისა.

- **ზემოაღნიშნულ ნიშნებში გამოყენებული ბრაილი შეესაბამება 703.4 ქვეთავის მოთხოვნებს, კერძოდ:**

  - ნიშნებზე გამოყენებულია მე-2 ხარისხის ბრაილი, თანახმად 703.4.1 ქვეთავისა.

  - ბრაილის წერტილებს აქვს გუმბათისებური ფორმა და ისინი უნდა შეესაბამება 703.4.3 ცხრილს.

  - ბრაილის განთავსების პოზიცია შეესაბამება 703.4.4 ქვეთავს.

  - ბრაილის იატაკიდან განთავსების სიმაღლე შეესაბამება 703.4.5 ქვეთავს.

- **ზემოაღნიშნულ ნიშნებში გამოყენებული მისაწვდომობის სიმბოლო შეესაბამება 703.6 ქვეთავის მოთხოვნებს, კერძოდ:**

  - მისაწვდომობის სიმბოლოები მკვეთრად განირჩევა ფონისგან, ანუ მუქი ფერის სიმბოლო მოწყობილია ღია ფერის ფონზე, თანახმად 703.6.2 ქვეთავისა.

  - მისაწვდომობის საერთაშორისო სიმბოლო შეესაბამება 703.6.3.1 სურათს.

  - მისაწვდომობის სიმბოლოები და მათი ფონები არ არის ამრეკლავი.

2. ორმხრივი საკომუნიკაციო სისტემები შეესაბამება 708 ქვეთავის მოთხოვნებს, კერძოდ:

- ორმხრივი საკომუნიკაციო სისტემის ინდიკატორი გადმოსცემს როგორც ხმოვან, ისე ხილული სიგნალებს, თანახმად 708.2 ქვეთავისა.

- ყურმილის კაბელების სიგრძე არის არაუმცირეს 730 მმ-ისა, 708.3 ქვეთავის შესაბამისად.

<u>ჩაშენებული ავეჯი და მოწყობილობები:</u>

სავაჭრო მომსახურებისათვის განკუთვნილი დახლები შეესაბამება 904 ქვეთავის მოთხოვნას, კერძოდ:

- დახლის ყველა ნაწილი მდებარეობს მისაწვდომ სვლაგეზზე.

- სალაროს დახლის ზედაპირის სიმაღლე შეესაბამება 904.4.2 ქვეთავის მოთხოვნას.

<u>საცხოვრებელი ერთეულები:</u>

საპროექტო შენობაში „ა“ და „ბ“ ტიპის ერთეულების რაოდენობებისადმი მოთხოვნა დადგენილია საქართველოს მთავრობის 28.01.2016 წლის #41-ე დადგენილების საფუძველზე. ასეთი ერთეულებისადმი მოთხოვნები კი შეესაბამება ტექნიკური რეგლამენტი - „მისაწვდომობის ეროვნული სტანდარტები“-ს მე-11 თავის დებულებებს, კერძოდ:

<u>„ა“ ტიპის საცხოვრებელი ერთეული:</u>

- „ა“ ტიპის საცხოვრებელი ერთეულის მთავარი შესასვლელი არ არის საძინებელი ოთახი, თანახმად 1103.2 ქვეთავისა.

- ყველა სივრცესა და ელემენტს, რომლებიც ერთეულის ნაწილია, აკავშირებს ერთი მისაწვდომი სვლაგეზი. მისაწვდომი სვლაგეზი ემთხვევა მთავარ მიმოსვლის ბილიკს. ყოველივე აღნიშნული შეესაბამება 1103.3.1 ქვეთავს.

- ყველა ოთახში, რომელსაც მისაწვდომი სვლაგეზი ემსახურება, უზრუნველყოფილია ეტლის მოსატრიალებელი სივრცე. თანახმად 1103.3.2 ქვეთავისა.

- მისაწვდომი სვლაგეზის კომპონენტად განსაზღვრულია სავალი ზედაპირი, რომელიც არ არის 1:20-ზე მეტად დახრილი, თანახმად 1103.3.3 ქვეთავისა.

- სავალი ზედაპირები, რომლებიც მისაწვდომი სვლაგეზის ნაწილია, შეესაბამება 403-ე ქვეთავს.

- ერთეულის მთავარი შესასვლელის კარი და ყველა სხვა გზა-კარი, რომელშიც დამკავებელმა უნდა გაიაროს, შეესაბამება 404 ქვეთავს.

- ზღურბლები შეესაბამება 303-ე ქვეთავს.

- სარეცხი მანქანა შეესაბამება 611-ე ქვეთავს.

- ტუალეტი აკმაყოფილებს 1103.11.2 ქვეთავის მოთხოვნებს, კერძოდ:

  - ✓ ხელჩასაჭიდი ძელების სამომავლო მოწყობის შესაძლებლობა უზრუნველყოფილია.
  - ✓ მისაწვდომი მოწყობილობები მდებარეობდეს ერთ ტუალეტის/სააბაზანოს ფართობზე.
  - ✓ გაღებისას კარი არ იჭრება იატაკის თავისუფალ სივრცეში ან მოწყობილობასთან არსებულ თავისუფალ სივრცეში.
  - ✓ ხელსაბანები შეესაბამება 606-ე ქვეთავს.
  - ✓ უნიტაზი შეესაბამება 1103.11.2.4 ქვეთავს.
  - ✓ აბაზანა შეესაბამება 607-ე ქვეთავს.
  - ✓ სამზარეულოები შეესაბამება 1103.12 ქვეთავს.

„ბ“ ტიპის საცხოვრებელი ერთეული:

- „ბ“ ტიპის ერთეულებში მოწყობილი იატაკის თავისუფალი სივრცე შეესაბამება 1104.1.1 ქვეთავს და უტოლდება 760მმ X 1200მმ-ს.

- „ბ“ ტიპის საცხოვრებელი ერთეულის მთავარი შეესასვლელი არ არის საძინებელი ოთახი, თანახმად 1104.2 ქვეთავისა.

- ყველა სივრცესა და ელემენტს, რომლებიც ერთეულის ნაწილია, აკავშირებდეს ერთი მისაწვდომი სვლაგეზი. მისაწვდომი სვლაგეზი ემთხვევა მთავარ მიმოსვლის ბილიკს, თანახმად 1104.3.1 ქვეთავისა.

- მისაწვდომი სვლაგეზის კომპონენტად განსაზღვრულია სავალი ზედაპირი, რომელიც არ არის 1:20-ზე მეტად დახრილი, თანახმად 1103.3.2 ქვეთავისა.

- მისაწვდომი სვლაგეზის თავისუფალი სიგანე შეესაბამება 403.5 ქვეთავს.

- ერთეულის მთავარი შესასვლელის კარი შეესაბამება 404-ე ქვეთავს.

- ერთეულის საზღვრებში არსებული ყველა კარი შეესაბამება 1104.5.2.1 ქვეთავის მოთხოვნას, კერძოდ ყველა კარის სუფთა სიგანე არ არის 820 მმ-ზე ნაკლები.

- ზღურბლები შეესაბამება 303-ე ქვეთავს.

- სარეცხ მანქანასთან გათვალისწინებულია პარალელური მისაწვდომი თავისუფალი სივრცე, თანახმად 1104.10.1 ქვეთავისა.

- ტუალეტისა და აბაზანის მოწყობილობები შეესაბამება 1104.11 ქვეთავს, კერძოდ:
  - ✓ კარი არ იჭრება მოწყობილობასთან არსებულ თავისუფალ სივრცეში.
  - ✓ ხელსაბანები შეესაბამება 1104.11.3.1 ქვეთავს.

- ✓ უნიტაზი შეესაბამება 1104.11.3.1.2 ქვეთავს.
- ✓ აბაზანები შეესაბამება 1104.11.3.1.3.1 და 1104.11.3.1.3.2 ქვეთავებს.
- ✓ სამზარეულოები შეესაბამება 1104.12 ქვეთავს.

დ ა ს კ ვ ნ ა

ქალაქი თბილისი, კონსტანტინე სტანისლავსკის ქუჩა N11 (ს/კ: 01.13.06.004.019) დაპროექტებული მრავალბინიანი საცხოვრებელი სახლის მისაწვდომობის კორექტირებული პროექტი შესაბამისობაშია ტექნიკური რეგლამენტი - „მისაწვდომობის ეროვნული სატანდარტები“-ს მოთხოვნებთან. საექპერტო დასკვნის საფუძველზე პროექტს ეძლევა დადებითი შეფასება განსახორციელებლად.

ექსპერტი: გიორგი ღუდუშაური

CV



1. სახელი, გვარი, მამისსახელი – **გიორგიღუდუშაურითამაზის ძე.**
2. აბადების ადგილი **ქ. თბილისი** თარიღი **23 დეკემბერი 1991წ.**
3. ეროვნება **ქართველი**
4. მისამართი **ქ. თბილისი ჟიშაშვილის ქ. №6**
5. ტელეფონი **2 23 31 04 (სახ.); მობ: 568 83 88 70**
6. E-mail: **giogudu1991@gmail.com**
7. შამხედრო სავალდებულო სამსახური **მოხდილი**
8. იარადობის მოწმობის მონაცემები № **13ID53836, პირადი № 01008051020**
9. რა განათლება გაქვთ მიღებული, მიუთითეთ ყველა სასწავლებელი სკოლის ჩათვლით

   1997-2009 წ.წ. ქ. თბილისის წმ. გიორგის სახელობის საერო სკოლა

   2009-2014 წ.წ. ილიას სახელმწიფო უნივერსიტეტის საინჟინრო ფაკულტეტი, არქიტექტურის მიმართულება (ბაკალავრი).

   2018-2020 წ.წ. ქ. თბილისის სახელმწიფო სამხატვრო აკადემია, სამოქალაქო არქიტექტურა (მაგისტრი).
10. გაქვთ თუ არა დიპლომი: **კი**
11. სამუშაოგამოცდილება: **„Tria studio“(2013 - 2015)**

    „Tbilisi Architects“ (2015 - 2017)

    „არქიტექტურის ექსპერტიზის ჯგუფი“ (2017 - 2019)

    „ISA“Studio (2019 - დღემდე)
12. მართვის მოწმობა **კი**

13. შეაფასეთ რამდენად კარგად იცით ენები და აღნიშნეთ:

	კარგად	ძალიანკარგად	სუსტად	არ ვიცი
ქართული		+		
რუსული	+			
ინგლისური	+			

14. შეაფასეთ რამდენად კარგად იცით კომპიუტერული პროგრამები:

	კარგად	ძალიანკარგად	სუსტად	არ ვიცი
3Ds Max				+
ArchiCad		+		
AutoCad		+		
Photoshop	+			
Revit			+	
SketchUp		+		
Lumion		+		


Georgia
IDENTITY CARD
მოქალაქის პირადობის მოწმობა
საქართველო
GEO
სახელი / FIRST NAME
გიორგი
GIORGI
გვარი / LAST NAME
ღუდუშაური
GUDUSHAURI
მოქ. / CIT
სქესი / SEX
პირადი No / PERSONAL No
GEO
მმ / M
01008051020
დაბადების თარიღი
DATE OF BIRTH
მოქმედების ვადა
DATE OF EXPIRY
23.12.1991
30.01.2028
ბარათის No / CARD No
17IC92810
ხელმოწერა
SIGNATURE

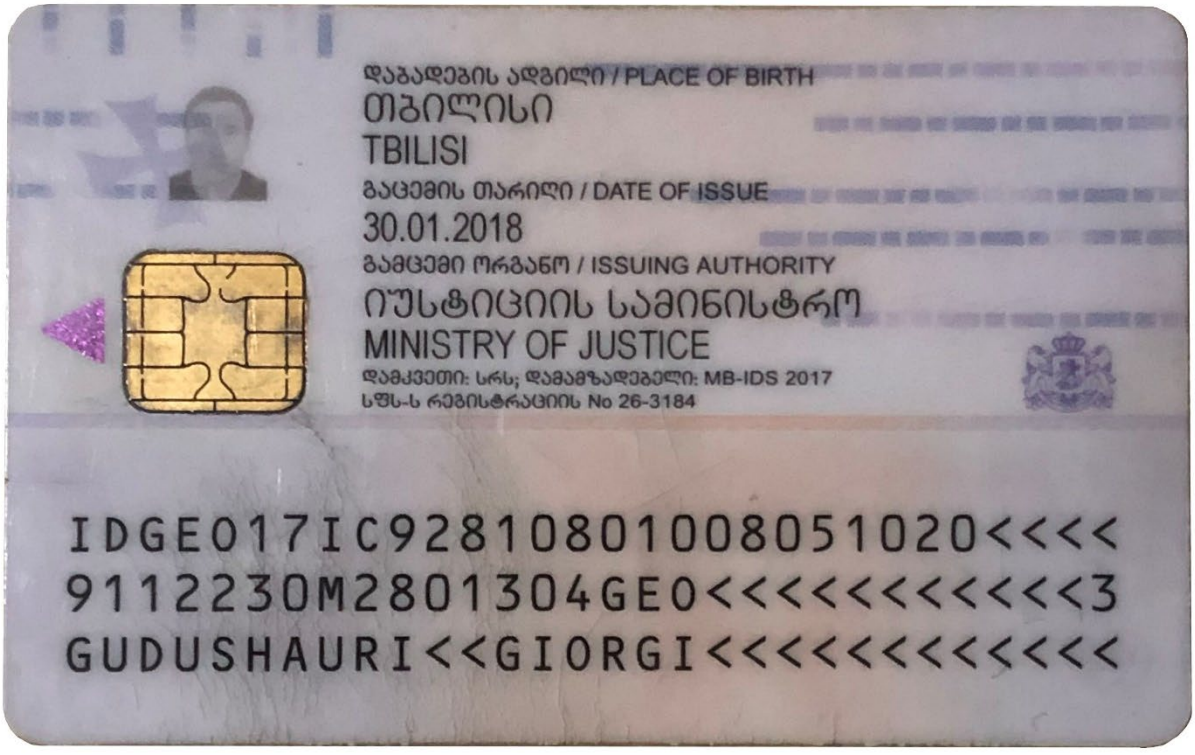
დაბადების ადგილი / PLACE OF BIRTH
თბილისი
TBILISI
გაცემის თარიღი / DATE OF ISSUE
30.01.2018
გამცემი ორგანო / ISSUING AUTHORITY
იუსტიციის სამინისტრო
MINISTRY OF JUSTICE
დამკვეთი: სრს; დამამზადებელი: MB-IDS 2017
სშს-ს რეგისტრაციის No 26-3184
IDGE017IC92810801008051020<<<<
9112230M2801304GE0<<<<<<<<<<<3
GUDUSHAURI<<GIORGI<<<<<<<<<<<<<

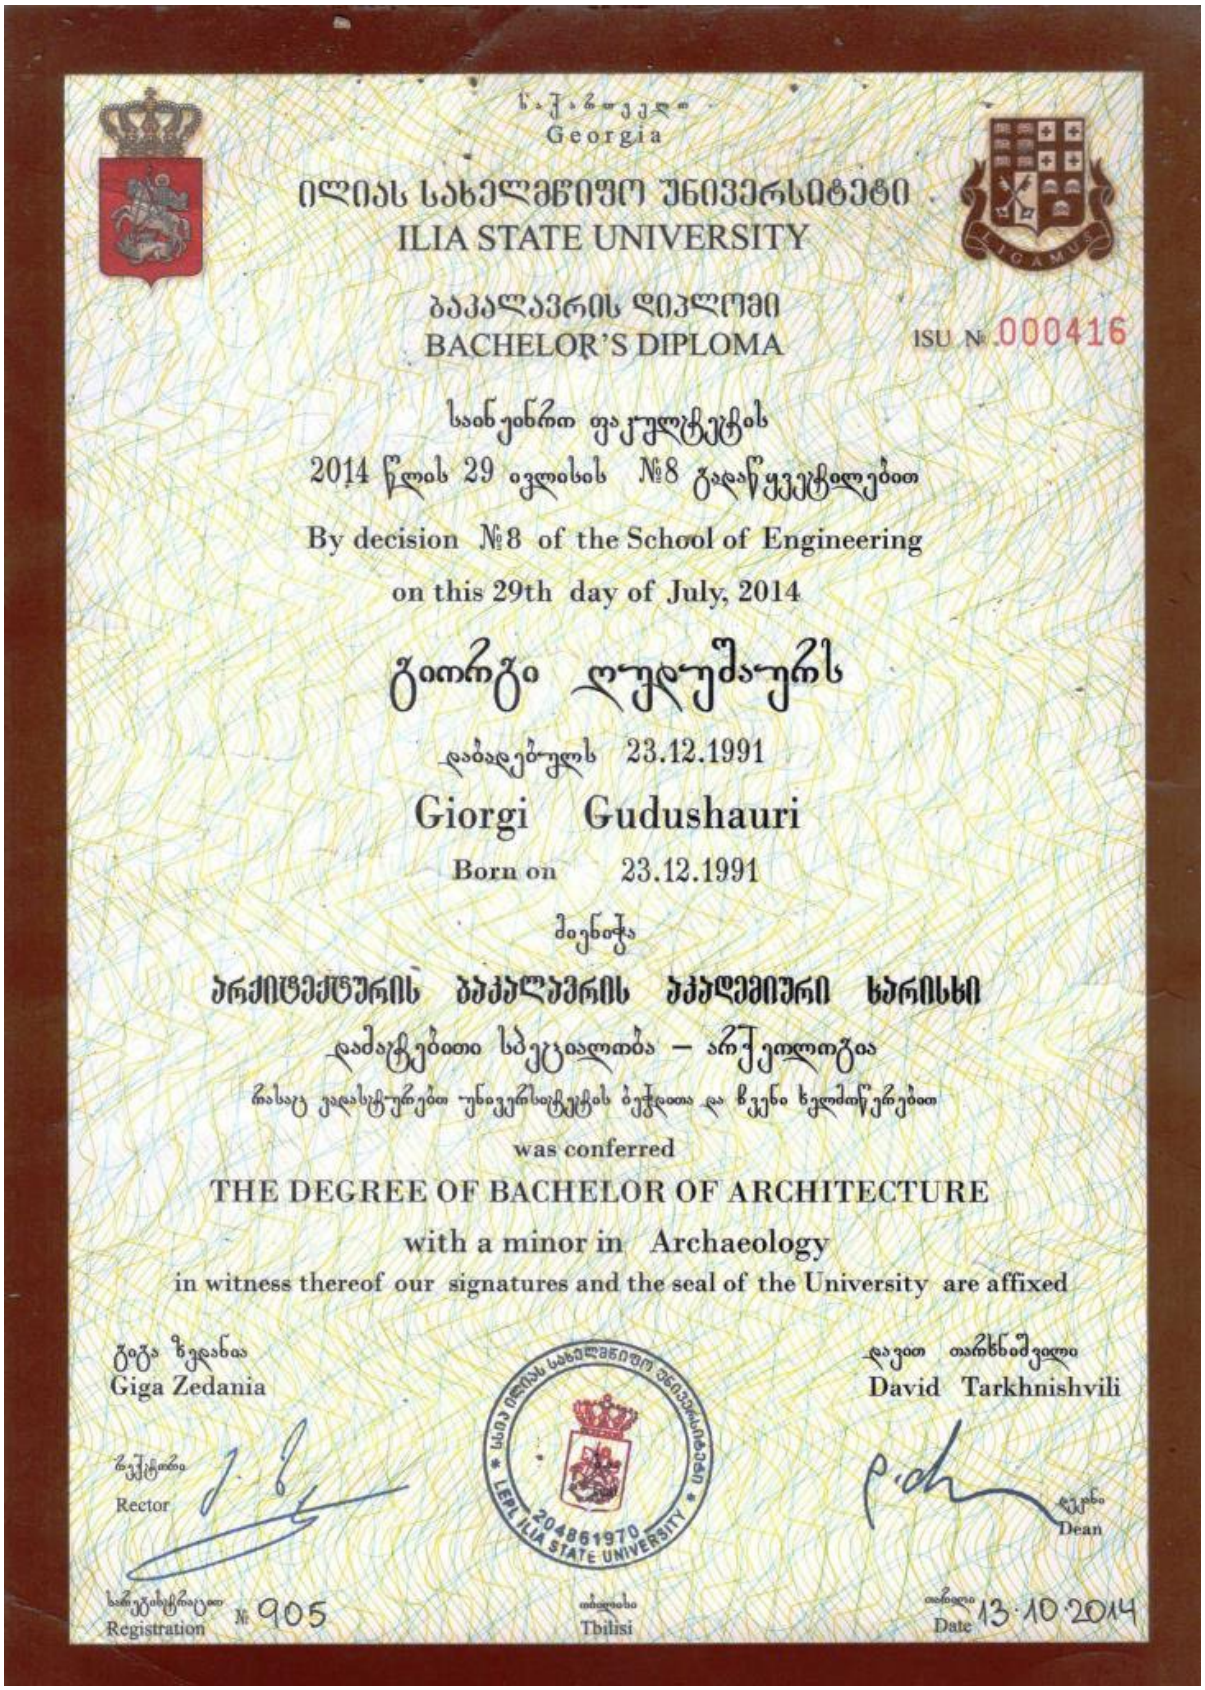

საქართველო
Georgia

ილიას სახელმწიფო უნივერსიტეტი
ILIA STATE UNIVERSITY

ბაკალავრის დიპლომი
BACHELOR'S DIPLOMA

ISU № 000416

სახელოწიფო ფაკულტეტის
2014 წლის 29 ივლისის №8 გადაწყვეტილებით
By decision №8 of the School of Engineering
on this 29th day of July, 2014

გიორგი ღუდუშაური

დაბადებულს 23.12.1991
Giorgi Gudushauri
Born on 23.12.1991

მიენიჭა
არქიტექტურის ბაკალავრის აკადემიური ხარისხი
დამატებითი სპეციალობა – არქეოლოგია
რასაც კვალიფიკაცია უნივერსიტეტის ბეჭდითა და წესი ხელმოწერებით
was conferred
THE DEGREE OF BACHELOR OF ARCHITECTURE
with a minor in Archaeology
in witness thereof our signatures and the seal of the University are affixed

გიგა ზედანია
Giga Zedania
რექტორი
Rector

დავით თარხნიშვილი
David Tarkhnishvili
დეკანი
Dean

ILIA STATE UNIVERSITY 204861970

რეგისტრაციის № 905
Registration

თბილისი
Tbilisi

თარიღი 13.10.2014
Date

საქართველო

საჯარო სამართლის იურიდიული პირი
თბილისის აპოლონ ქუთათელაძის
სახელობის სახელმწიფო
სამხატვრო აკადემია

მაგისტრის დიპლომი

TSAA № 000340

არქიტექტურის
ფაკულტეტის 2020 წლის 20 აგვისტოს № 8
გადაწყვეტილებით გიორგი ღუდუშაურს მიენიჭა
არქიტექტურის
მაგისტრის აკადემიური ხარისხი.

დეკანი
Dean ნოდარ ამაშუკელი / Nodar Amashukeli /

რექტორი
Rector გიორგი გუგუშვილი / George Gugushvili /

თბილისი
TBILISI 12 (რიცხვი/ day) 10 (თვე/month) 2020 (წელი/year)

GEORGIA

Legal Entity of Public Law
APOLLON KUTATELADZE
TBILISI STATE
ACADEMY OF ART

MASTER'S DIPLOMA

TSAA № 000340

By Decision № 8 of 20 August 2020 of the Faculty of
Architecture
Giorgi Gudushauri
was awarded the Degree of Master of
Architecture.

LEGAL ENTITY OF PUBLIC LAW APOLLON KUTATELADZE TBILISI STATE ACADEMY OF ART * 203851545 *

REGISTRATION № 002 600

სერტიფიკატი

შპს არქ მრევლიშვილის ტექნიკური უნივერსიტეტის
არქიტექტურის და დიზაინის ფაკულტეტი
ადასტურებენ, რომ

გაიარა მრჩენელი: "შენობა-ნაგებობების ფასდრეთხოების
წესების ცნარ-ჩვევები"

ივლისი, 2017 წ.