საექსპერტო დასკვნა

ქ. თბილისში, ვახუშტი ბაგრატიონის ქ.№ 1-ში (ს/კ 01.13.07.002.097), დასაპროექტებელი მრავალფუნქციური საცხოვრებელი კორექტირებული კომპლექსის C ბლოკი (C1, C2, C3) მომიჯნავედ განთავსებული ნაგებობების (ს/კ 01.13.07.002.028), (ს/კ 01.13.07.002.042) და (ს/კ 01.13.07.002.038) მდგრადობის თაობაზე

ქ. თბილისი, ვახუშტი ბაგრატიონის ქ.№ 1-ში (ს/კ 01.13.07.002.097), დასაპროექტებელი მრავალფუნქციური საცხოვრებელი კომპლექსი C ბლოკი (C1, C2, C3) შედგება C1, C2, C3, D და E ბლოკებისაგან.

კორექტირების შედეგად C1, C2, და C3 ბლოკს დაემატა 2 სართული, ხოლო D ბლოკს 1 სართული.

მზიდი კონსტრუქცია:

'C1' ბლოკი შედგება 1 მიწისქვეშა და 10-16 მიწისზედა სართულისაგან.

შენობის მზიდ კონსტრუქციას წარმოადგენს რკინაბეტონის მონოლითური კარკასი, სვეტები (50X80, 50X70, 50X60, 50X50) სმ, რიგელები - (50X60, 40X60, 30X60, 20X60) სმ,

სართულშუა გადახურვები შესრულებულია რკინაბეტონის მონოლითური ფილებით (H=20 სმ).

დიაფრაგმები რკინაბეტონის მონოლითური სისქით 20 და 40 სმ.

კიბეები - რკინაბეტონის მონოლითური.

სარდაფის რკინაბეტონის მონოლითური კედლები სისქით 30 სმ.

'C2' ბლოკი შედგება 1 მიწისქვეშა და 18-24 მიწისზედა სართულისაგან.

მზიდი კონსტრუქცია:

შენობის მზიდ კონსტრუქციას წარმოადგენს რკინაბეტონის მონოლითური კარკასი, სვეტები (60X110, 60X100, 50X110, 50X100, 50X90, 50X80, 50X70, 50X60, 50X50) სმ, რიგელები - (50X60, 40X60, 30X60, 20X60) სმ,

სართულშუა გადახურვები შესრულებულია რკინაბეტონის მონოლითური ფილებით (H=20 სმ).

დიაფრაგმები რკინაბეტონის მონოლითური სისქით 20 და 40 სმ.

კიბეები - რკინაბეტონის მონოლითური.

სარდაფის რკინაბეტონის მონოლითური კედლები სისქით 30 სმ.

'C3' ბლოკი შედგება 2 მიწისქვეშა და 17-23 მიწისზედა სართულისაგან.

მზიდი კონსტრუქცია:

შენობის მზიდ კონსტრუქციას წარმოადგენს რკინაბეტონის მონოლითური კარკასი, სვეტები (50X110, 50X100, 50X90, 50X80, 50X70, 50X60, 50X50) სმ, რიგელები - (50X60, 40X60, 30X60, 20X60) სმ,

სართულშუა გადახურვები შესრულებულია რკინაბეტონის მონოლითური ფილებით (H=20 სმ).

დიაფრაგმები რკინაბეტონის მონოლითური სისქით 20 და 40 სმ.

კიბეები - რკინაბეტონის მონოლითური.

სარდაფის რკინაბეტონის მონოლითური კედლები სისქით 30 სმ.

'D' ბლოკი შედგება 2 მიწისქვეშა და 1 მიწისზედა სართულისაგან.

მზიდი კონსტრუქცია:

შენობის მზიდ კონსტრუქციას წარმოადგენს რკინაბეტონის მონოლითური კარკასი, სვეტები (50X50) სმ, რიგელები - (50X64, 50X60) სმ,

სართულშუა გადახურვები შესრულებულია რკინაბეტონის მონოლითური ფილებით (H=24 სმ).

სარდაფის რკინაბეტონის მონოლითური კედლები სისქით 30 სმ.

კიბეები რკინაბეტონის მონოლითური.

'E' ბლოკი შედგება 2 ნაწილობრივ მიწისქვეშა და 1 მიწისზედა სართულისაგან.

მზიდი კონსტრუქცია:

შენობის მზიდ კონსტრუქციას წარმოადგენს რკინაბეტონის მონოლითური კარკასი, სვეტები (50X0) სმ, რიგელები - (50X60) სმ,

სართულშუა გადახურვები შესრულებულია რკინაბეტონის მონოლითური ფილებით (H=24 სმ).

კიბეები - რკინაბეტონის მონოლითური.

სარდაფის რკინაბეტონის მონოლითური კედლები სისქით 30 სმ.

სამშენებლო უბანი ხასიათდება შემდეგი ფიზიკურ-მექანიკური მახასიათებლებით:

1. სეისმურობა – 8 ბალი;

2. ქარის დატვირთვა – 70 კგძ/მ^2.;

3. თოვლის დატვირთვა – 50 კგძ/მ^2.

საძირკვლის კონსტრუქცია :

საძირკვლის კონსტრუქციას C1, C2, C3, D და E ბლოკებისათვის წარმოადგენს 1.2 მ. და 0.5 მ. სისქის საძირკვლის მონოლითური ფილა.

საძირკვლის ფუძედ მიღებულია (ფენა №5), გამოფიტული ძირითადი ქანი, ქვიშაქვებისა და არგილითების მორიგეობა საანგარიშო წინაღობით ერთღერძა კუმშვაზე წყალგაჯერებულ მდგომარეობაში Rc=40.0კძ/სმ^2

საპროექტო ტერიტორიას ესაზღვრება შემდეგი საკადასტრო ერთეულები : (ს/კ 01.13.07.002.028) წარმოადგენს 1 სართულიან, უსარდაფო, აგურის მზიდკედლებიან ნაგებობას, რომლის საძირკვლის კონსტრუქციად გამოყენებულია ლენტური საძირკვლები.

(ს/კ 01.13.07.002.042) წარმოადგენს 1 სარდაფის და 15 მიწისზედა სართულისაგან შემდგარ კარკასული ტიპის ნაგებობას, რომლის საძირკვლის კონსტრუქციად გამოყენებულია საძირკვლის რკინაბეტონის მონოლითური ფილა.

(ს/კ 01.13.07.002.038) წარმოადგენს 1 სარდაფის და 16 მიწისზედა სართულისაგან შემდგარ კარკასული ტიპის ნაგებობას, რომლის საძირკვლის კონსტრუქციად გამოყენებულია საძირკვლის რკინაბეტონის მონოლითური ფილა.

ზემოთ ნახსენები საკადასტრო ერთეულებზე განთავსებული ნაგებობების და შენობის ქვაბულის ფერდის მდგრადობის უზრუნველყოფის

მიზნით გამოყენებულია 1 რიგად განთავსებული 0.6 მ. დიამეტრის ბურღვით-ნატენი ხიმინჯების ფარად, რომელიც გადაკრულია 50X60 სმ.-იანი მონოლითური შემკრავი კოჭით.

ვინაიდან საპროექტო შენობის დაფუძნება ხდება ძირითად ქანებზე, შენობის ჯდენა, როგორც თეორიულად ასევე პრაქტიკულად გამორიცხულია.

აქედან გამომდინარე მისი ზეგავლენა მომიჯნავედ განთავსებულ ნაგებობებზე ცალსახად გამორიცხულია, რაც დასტურდება შესაბამისი კომპიუტერული გაანგარიშებებით.

საპროექტი შენობის და ქვაბულის ფერდის დამჭერი ბურღვით-ნატენი ხიმინჯების ფარდის გაანგარიშებები ჩატარებულია გამოთვლითი კომპლექსის „LIRA Sapr 2016“-ის საშუალებით, რომელიც ეფუძნება სასრულ ელემენტთა მეთოდს და რეალიზებულია გადაადგილებებში.

საპროექტო შენობის და ფერდის მდგრადობის უზრუნველყოფისათვის ჩასატარებელი ღონისძიებების გრაფიკული ნაწილი იხილე ქვემოთ.

ფერდის დამჭერი ღონისძიებები შესრულებულია შ.პ.ს 'კარიატიდა' ს მიერ ადრე ჩატარებული კვლევების საფუძველზე.

პროექტი შესრულებულია მაღალ-პროფესიულ დონეზე, საქართველოში მოქმედი სამშენებლო ნორმატივების დაცვით და ეძლევა ცალსახად დადებითი შეფასება.

საკონსტრუქტორო განყოფილების

მთავარი სპეციალისტი გ. რეხვიაშვილი

08.06.2024 წ.

0.000 = 410.30

ქვაბულის ფერდის გამაგრების სიტუაციური გეგმა

01.13.07.002.042 1 საოჯახის და 15 მაღაზიანი კარკასული ტიპის შენობა

01.13.07.002.028 უსაოჯახო 1 სართულიანი ნაგებობა

01.13.07.002.038 1 საოჯახის და 16 მაღაზიანი კარკასული ტიპის შენობა

01.13.07.002.097

C 3

D

E

C 1

C 2

ნ. ამღლაძის ქ.

მარცხენა სანაპირო

მარჯვენა სანაპირო

b 1

b 2

b 3

b 4

b 5

b 6

b 7

1-1

-15.965
-13.365
-12.165
1200
100
3960
-5.015
500
-5.515
10450
-4.315
3890
600
200
-8.205
300
200
500
2500
-15.965
-13.365
-12.165
1200
100
3960
-5.015
500
-5.515
10450
-4.315
3890
600
200
-8.205
300
200
500
2500


2-2

-15.965
-13.365
-12.165
1200
100
3960
-5.015
500
-5.515
10450
-3.915
4290
600
200
-8.205
300
200
500
2500


3-3

-15.965
8450
-7.015
500
-7.515


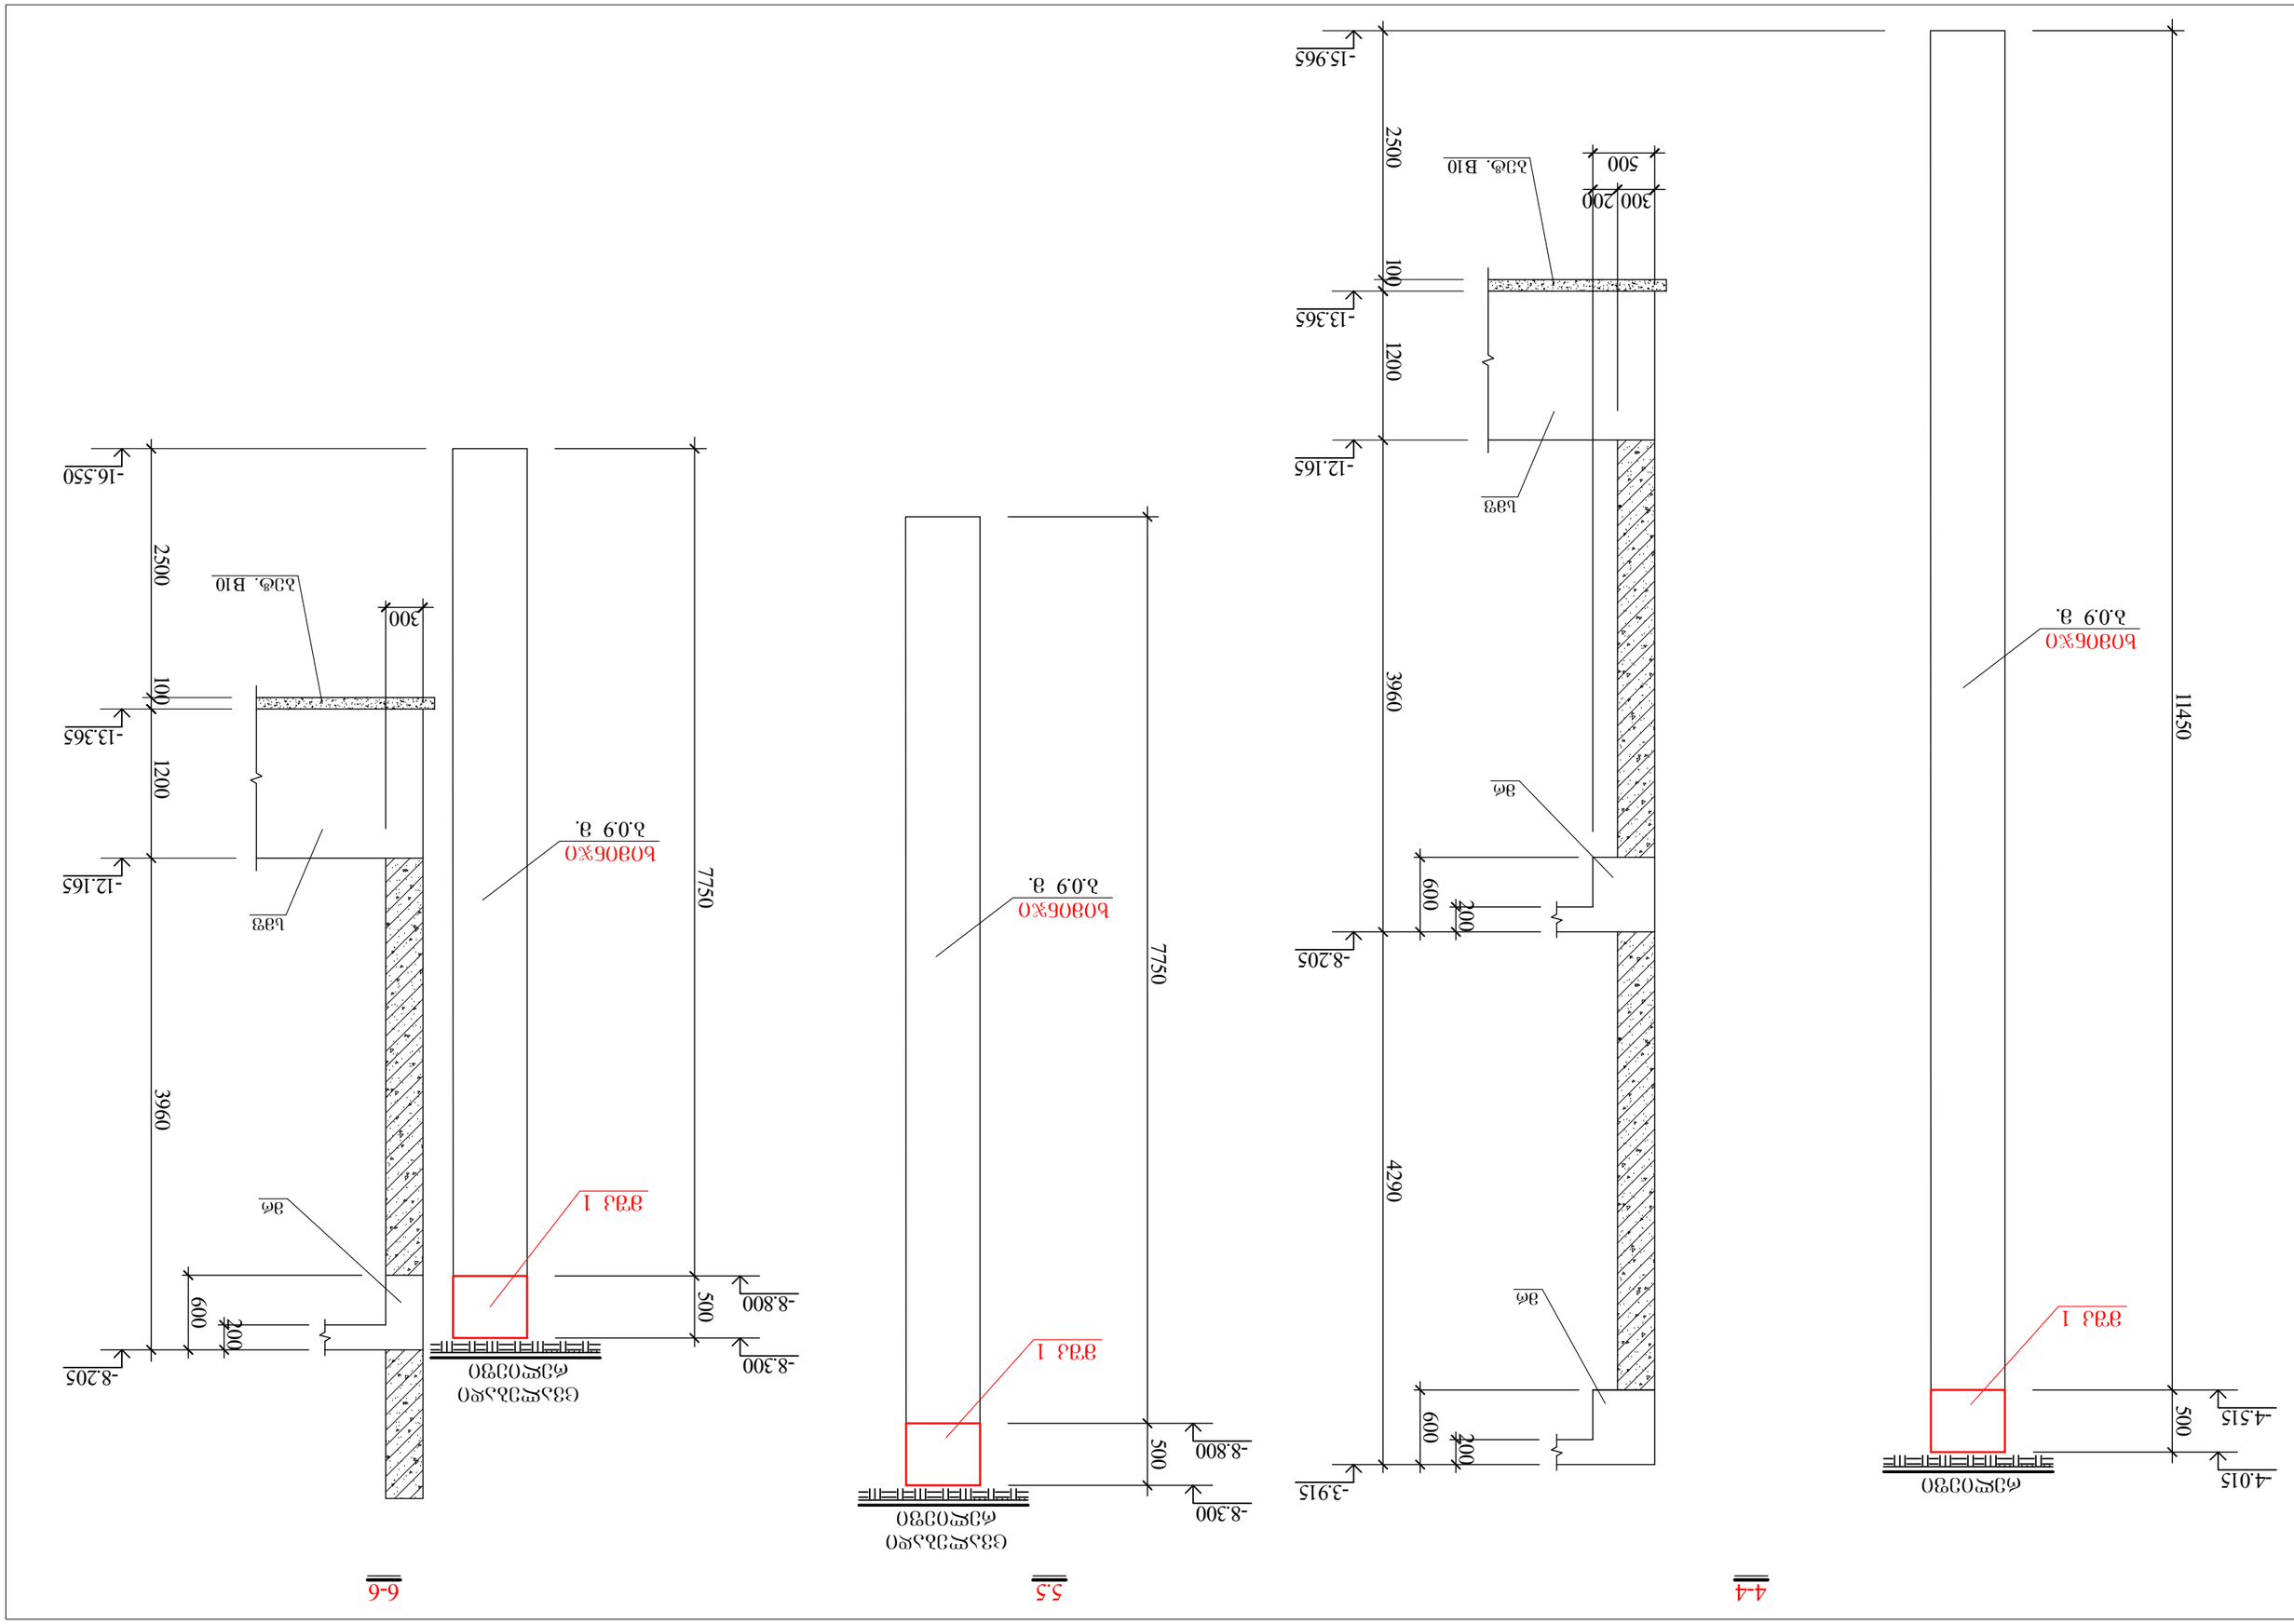
4-4
5-5
6-6
-4.015
-4.515
500


ხიმინჯი 1

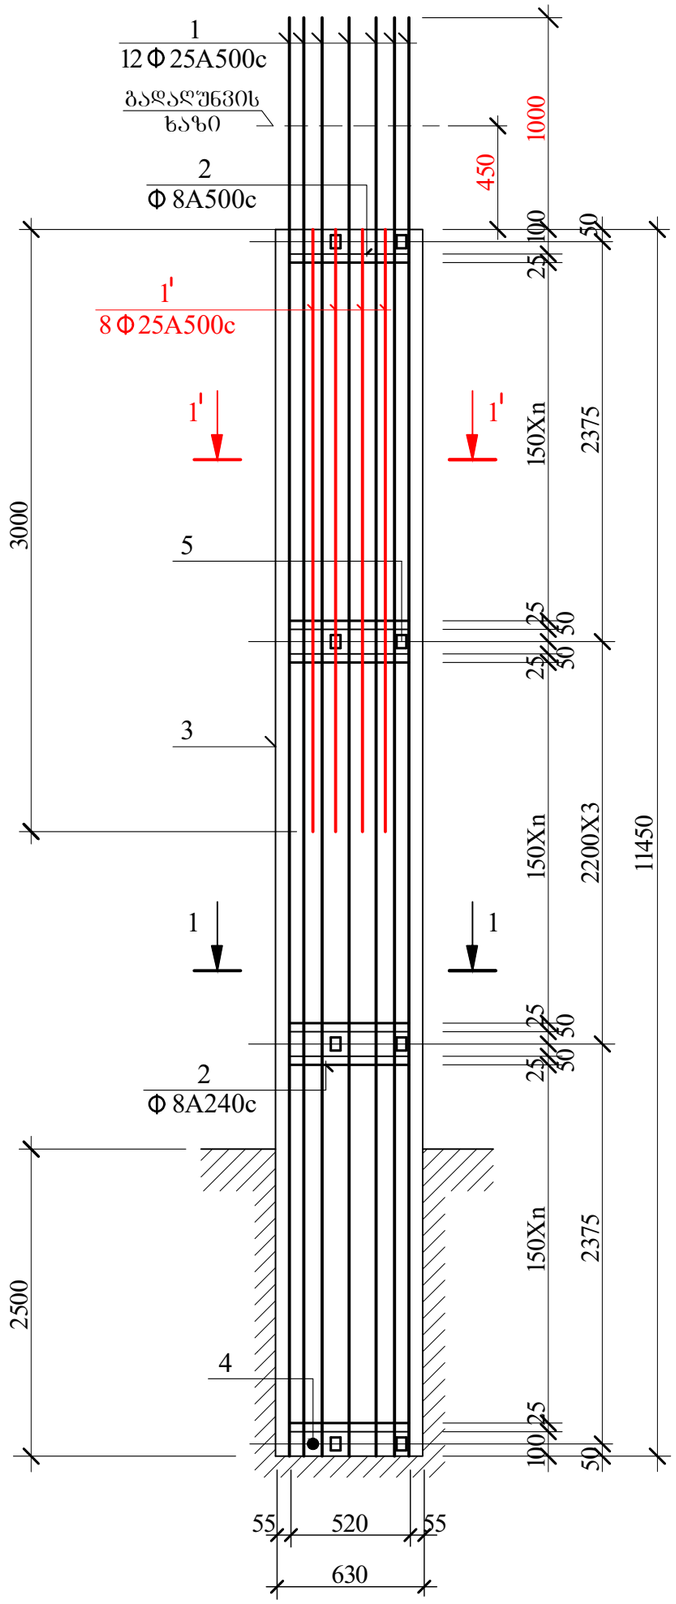


1-1

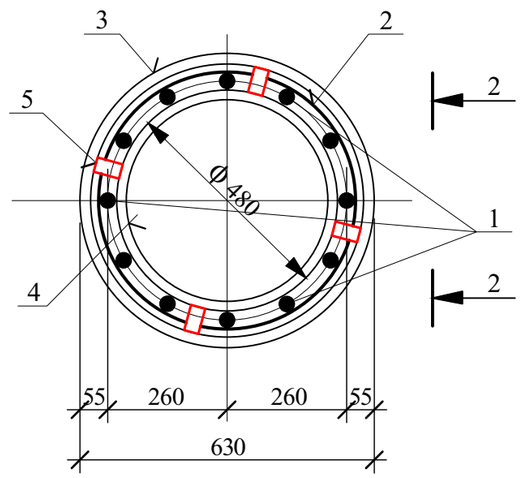


1'-1'

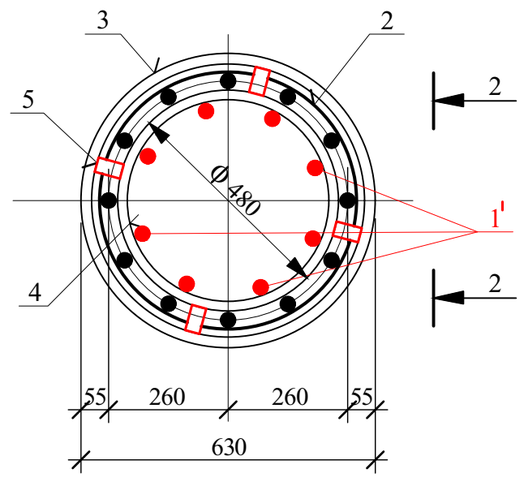


2-2

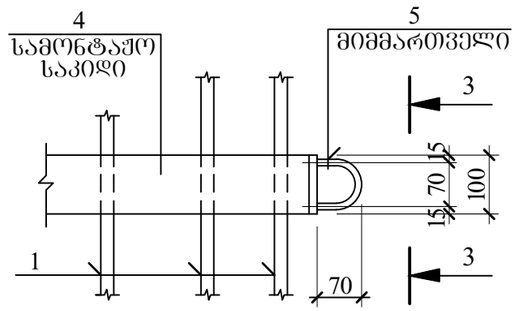


3-3

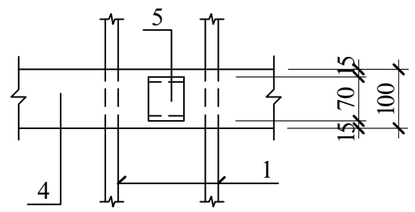


ხიმინჯი 2

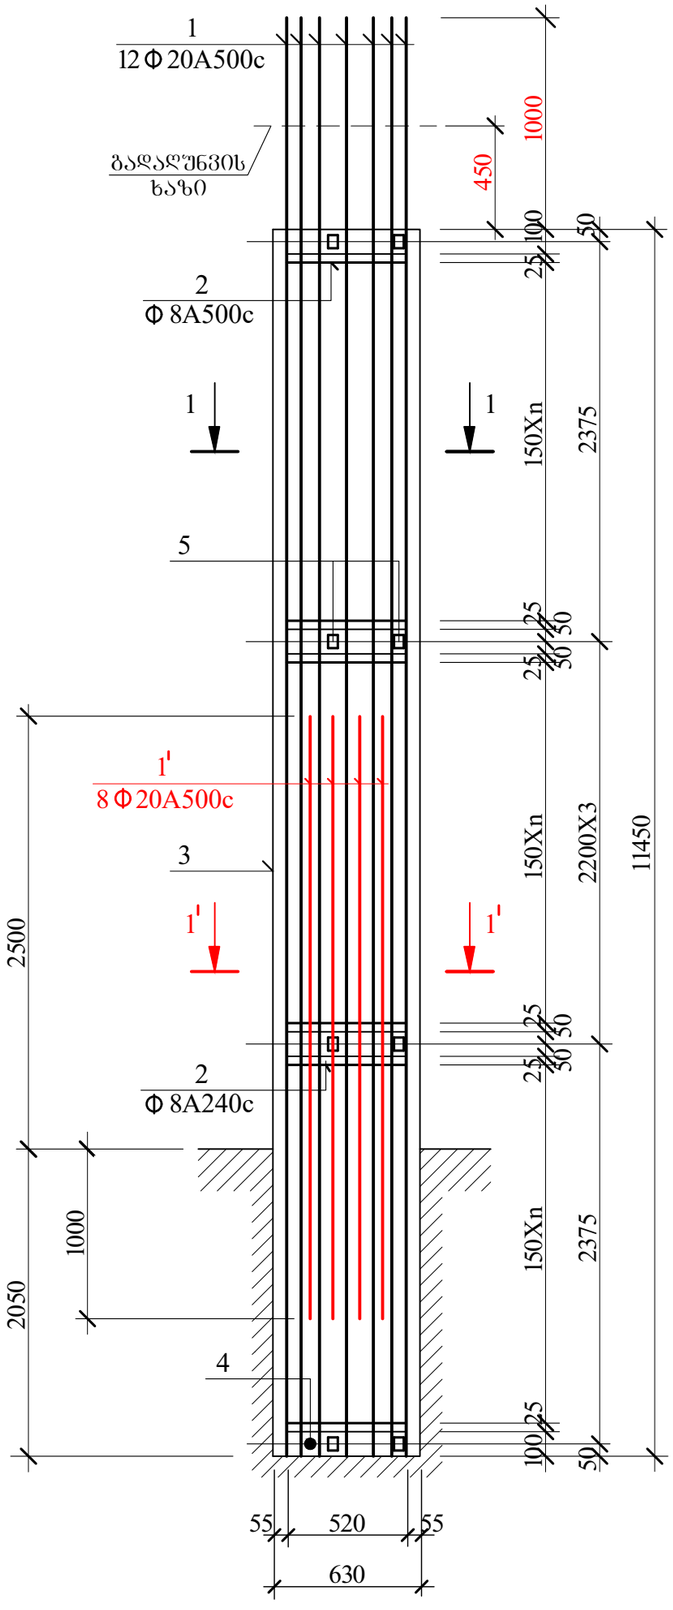


1-1

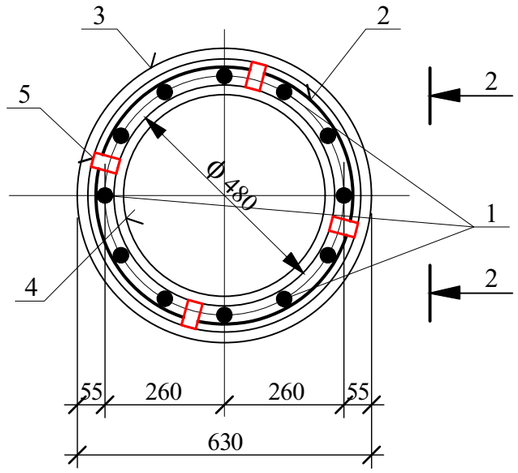


1'-1'

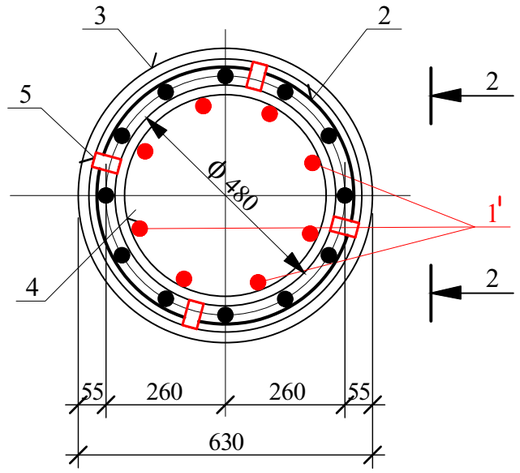


2-2

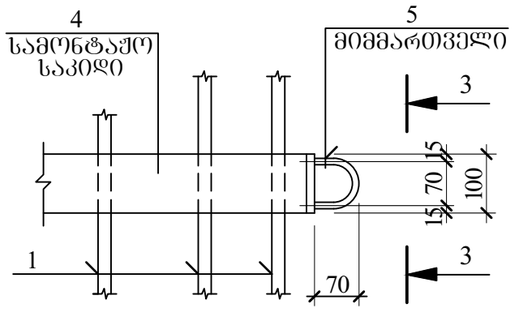


3-3

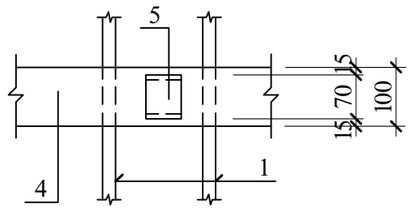


ხიმინჯი 3

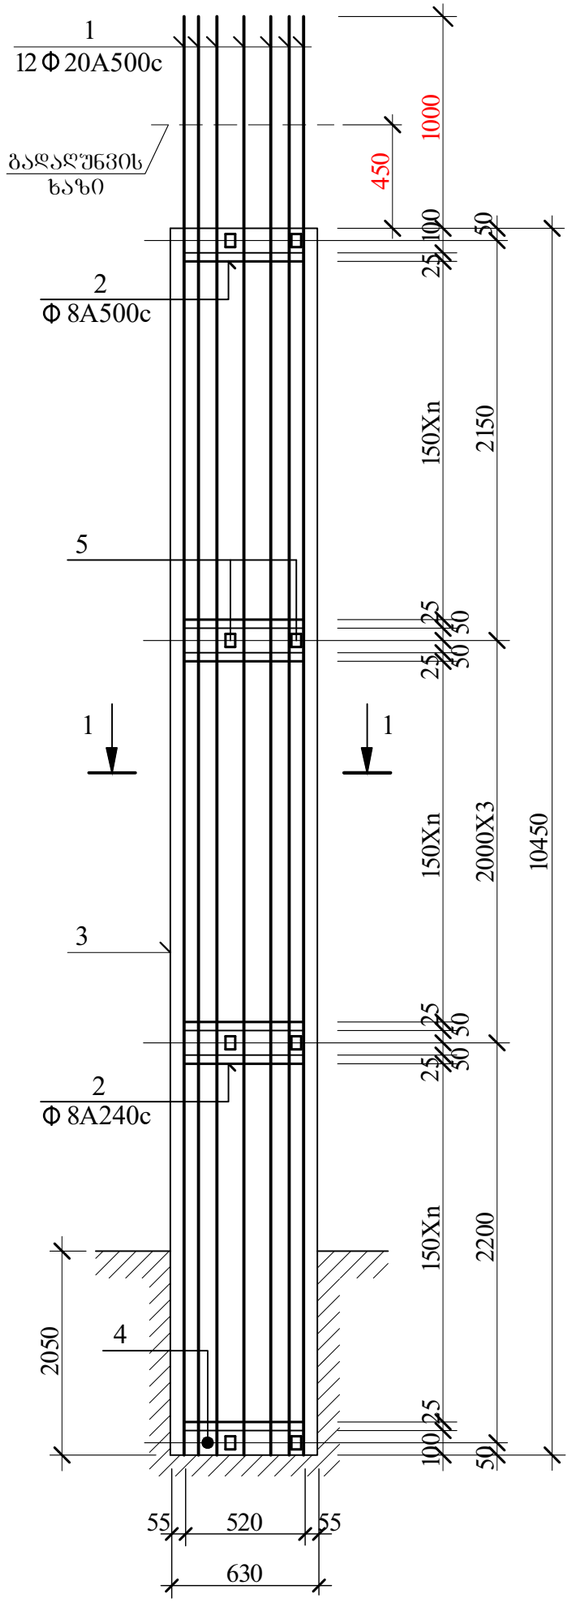


1-1

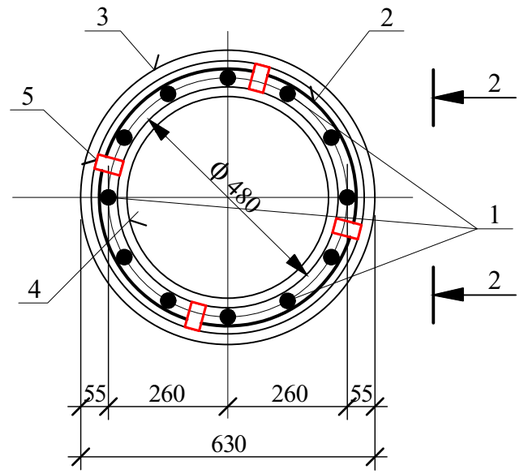


2-2

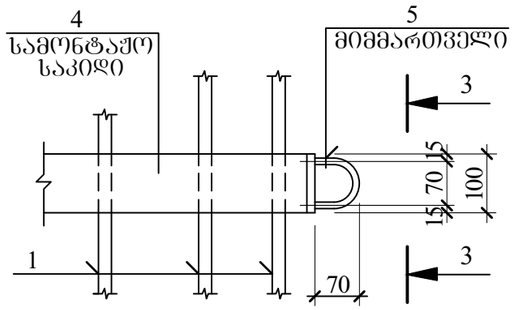


3-3

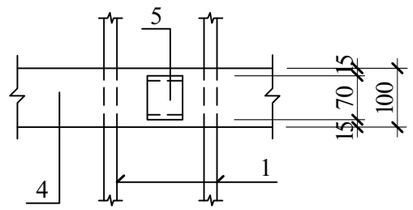


ხიმინჯი 4

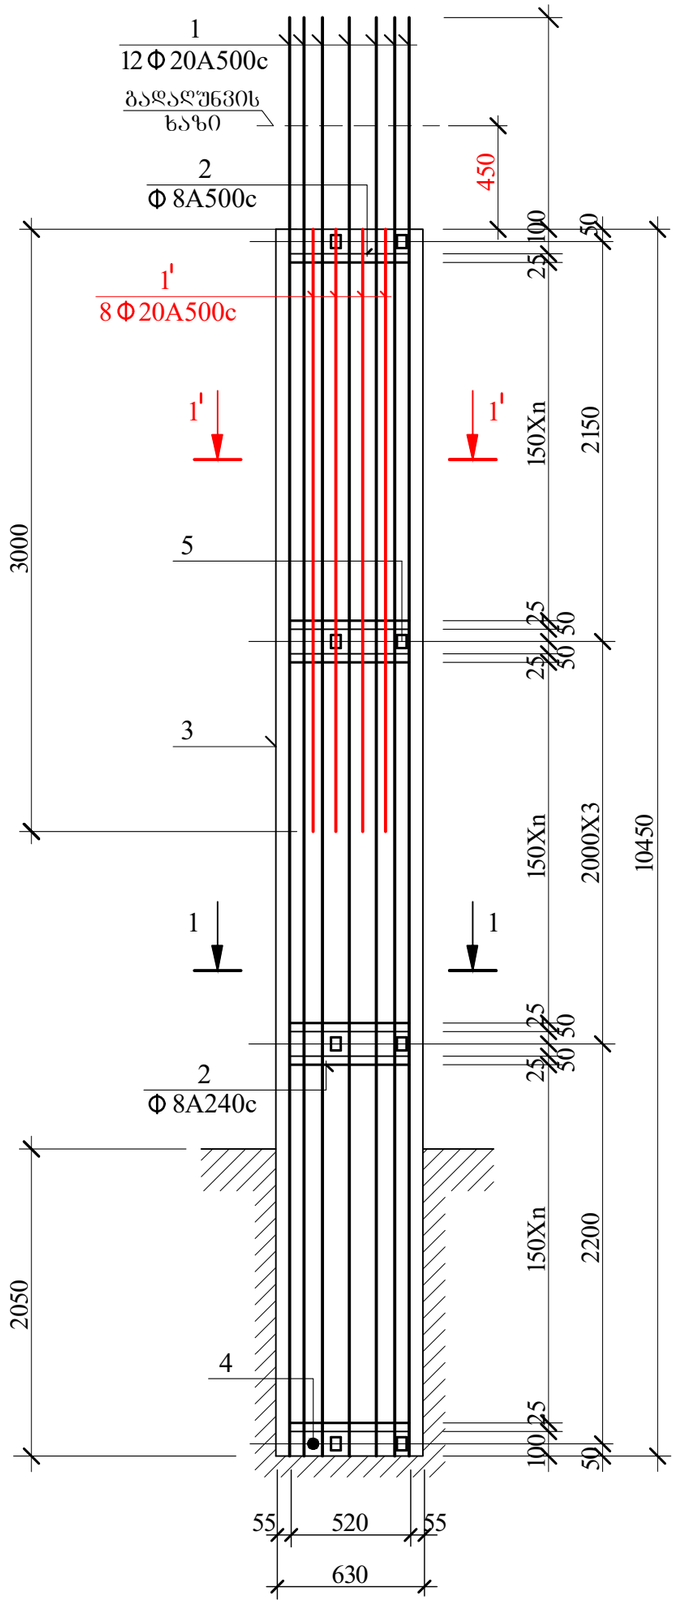


1-1

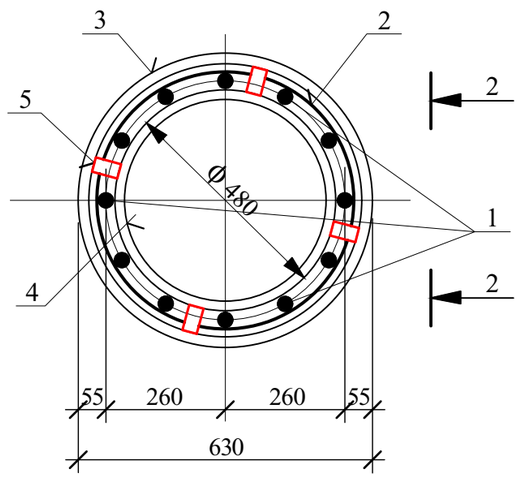


1'-1'

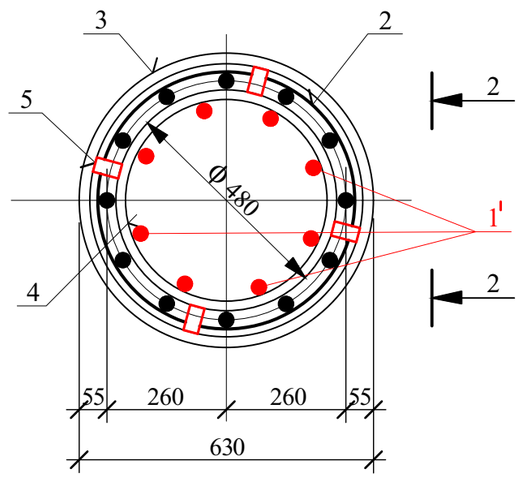


2-2

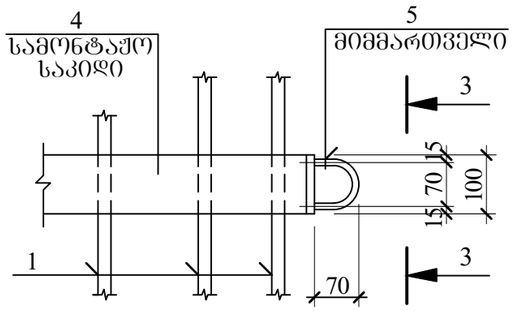


3-3

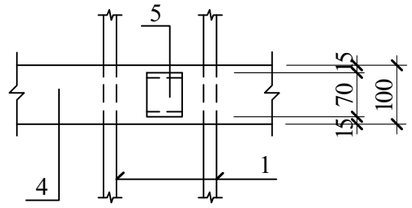


ხიმინჯი 5

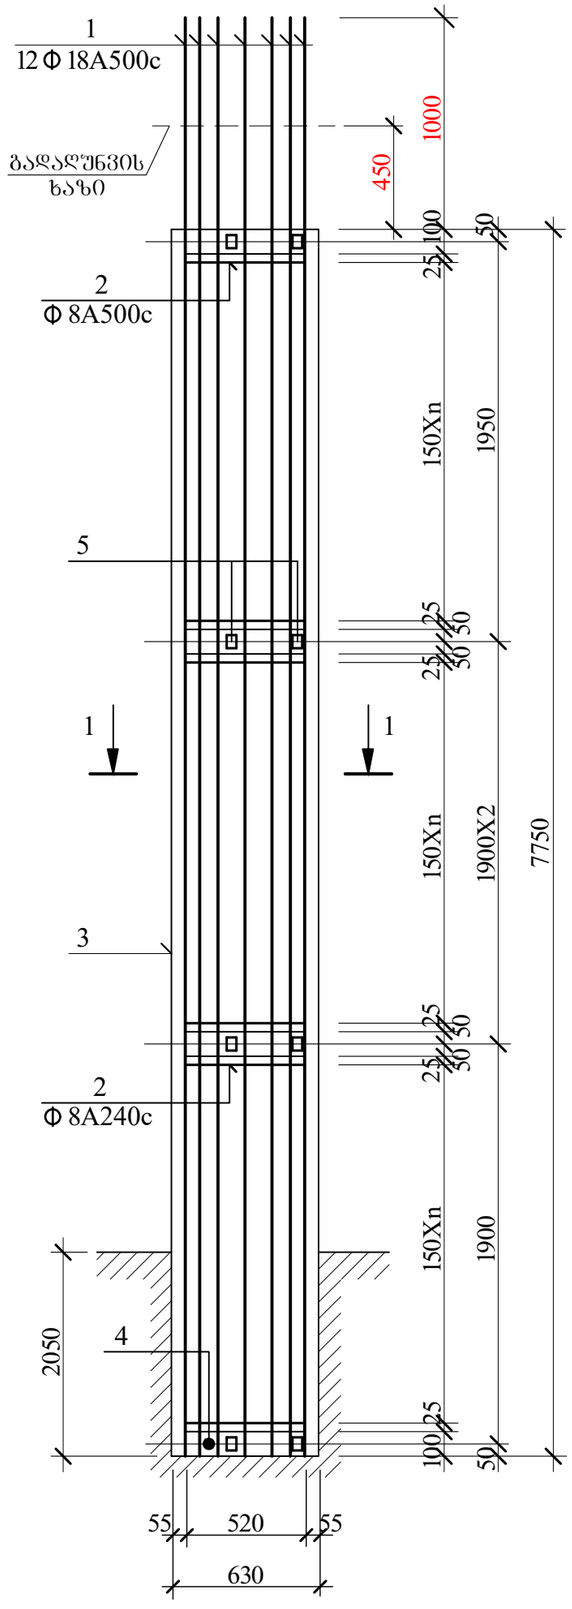


1-1

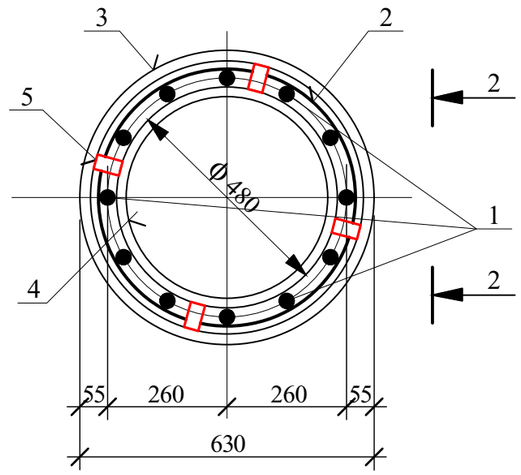


2-2

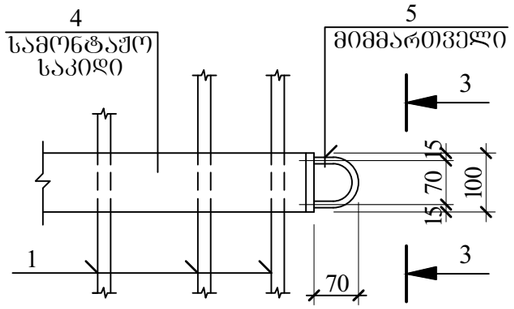


3-3

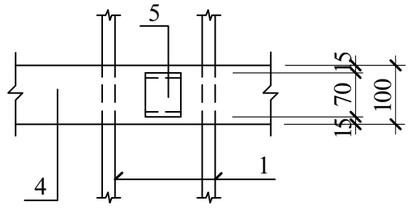


ხიმინჯი 6

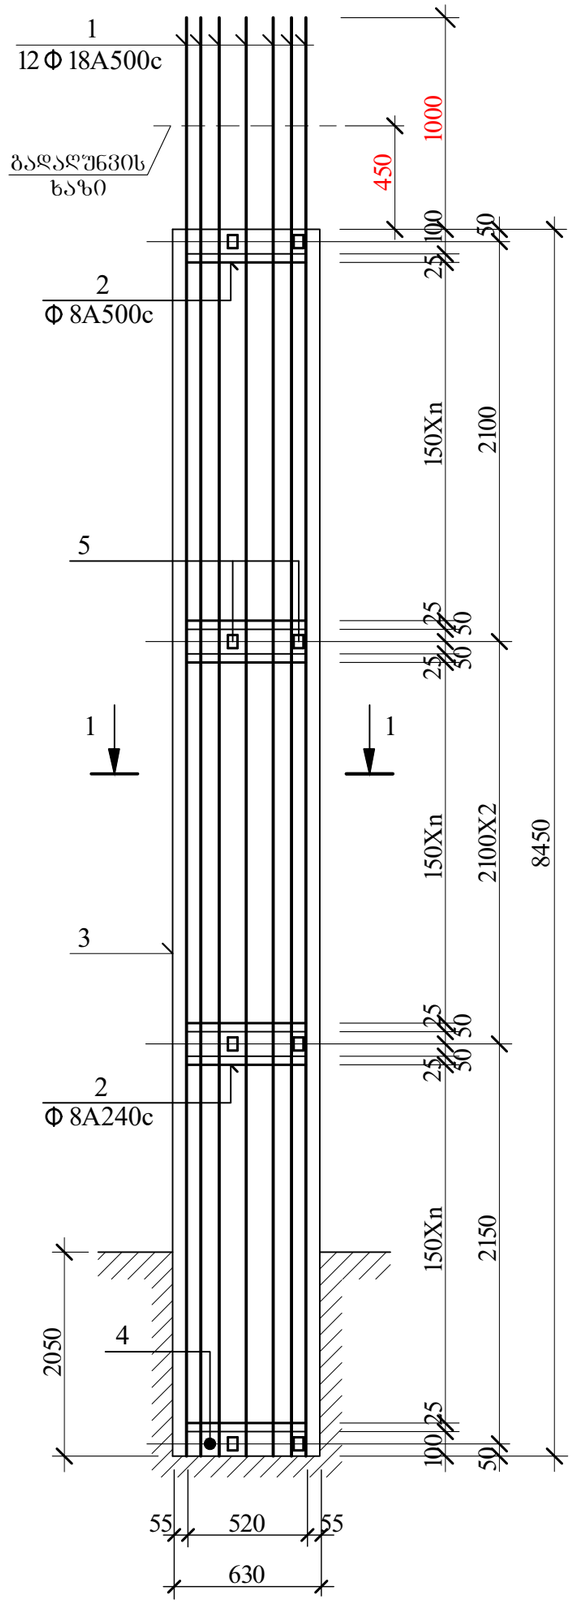


1-1

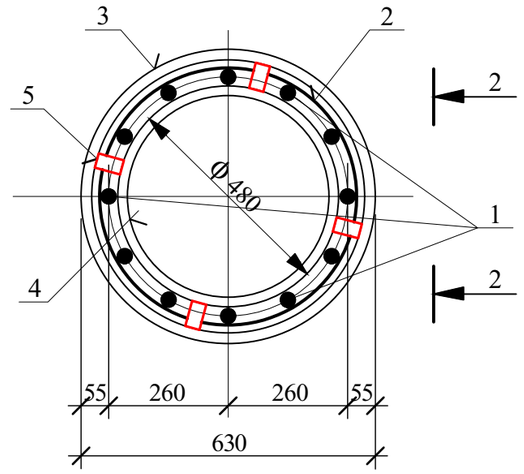


2-2

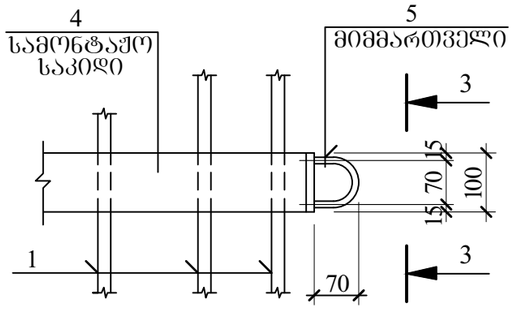


3-3

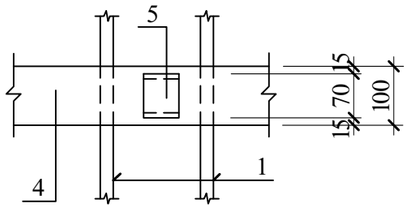


ხიმინჯი 7

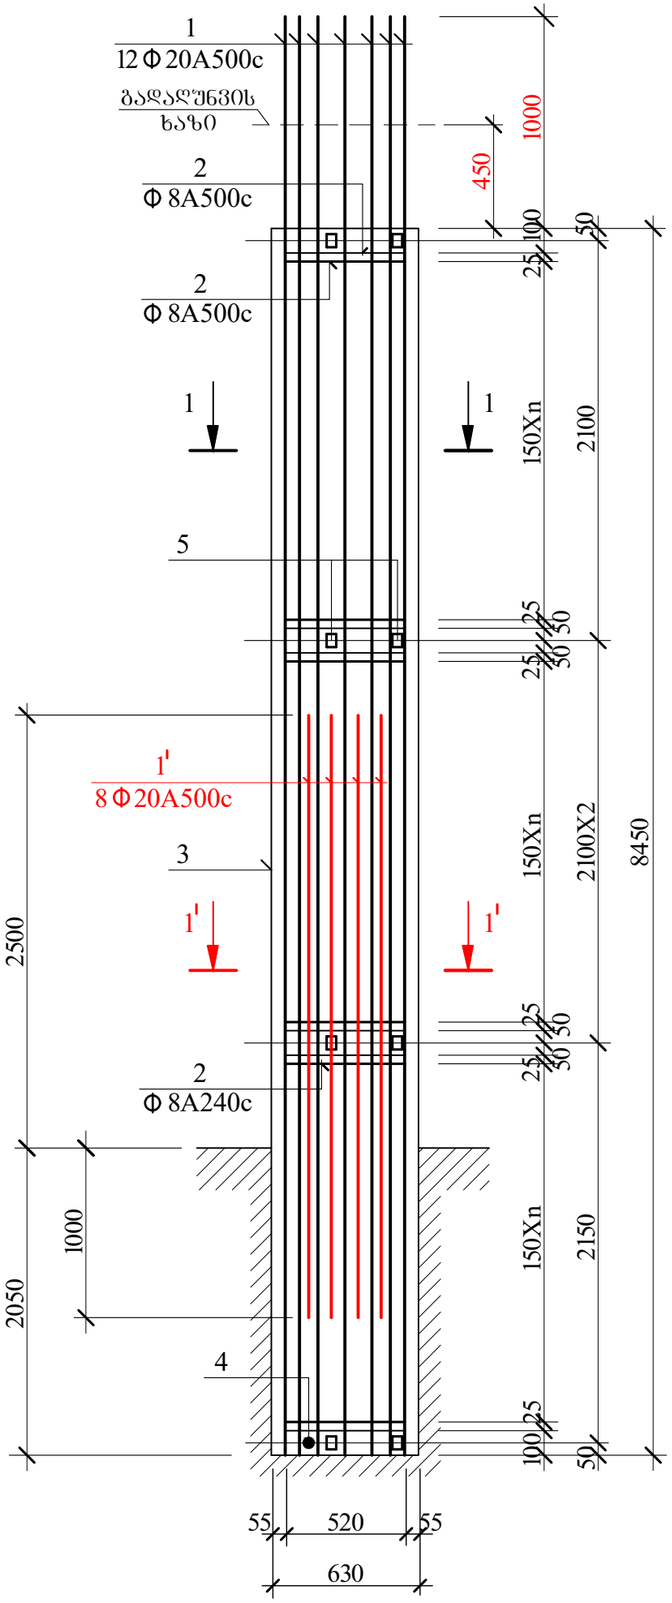


1-1

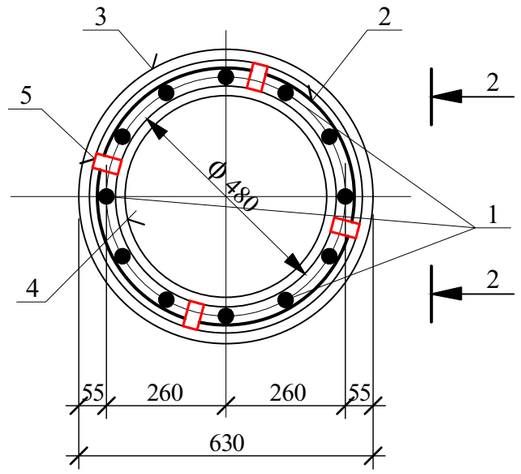


1'-1'

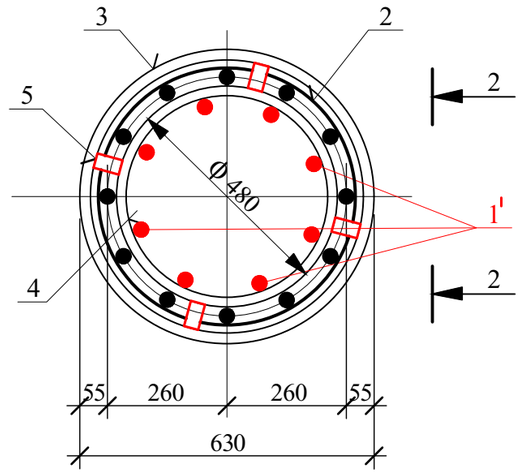


2-2

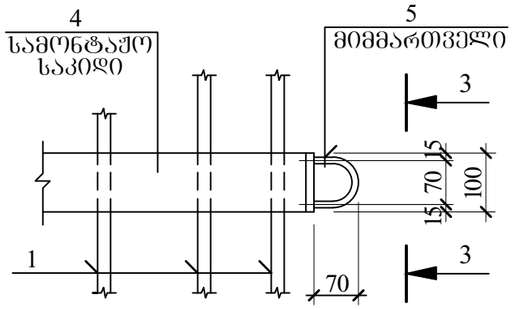

3-3

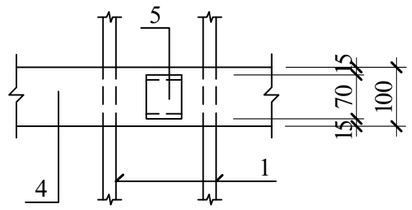

მშპ 1

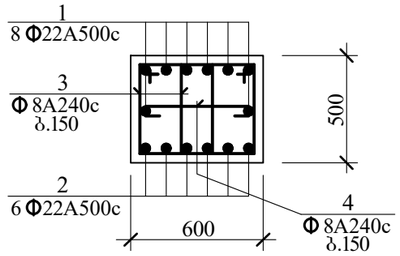

კონსტრუქც. დასახელება	არმატურის სპეციფიკაცია						არმატურის ამოკრება		
	პოზ. №	ესკიზი მმ.	ф მმ.	L მმ.	n ც.	Lxn მ.	ф მმ.	Σ L მ.	Q კგ.
ხიმინჯი 1 (6 ც.)	1	საერთო სიგრძე	Ø25A500c	12450	12	149.4	Ø25A500c	173.4	667.6
	1'	საერთო სიგრძე	Ø25A500c	3000	8	24.0	Ø8A240c	135.0	53.3
	2	75 75 530	ф8A240c	1800	75	135.0	მილი Ф630 შ 3	11.45	1693.4
	3	მილი Ф630 δ=10მმ.	შ 3	11450	1	11.45	მილი Ф480 შ 3	0.6	56.79
	4	მილი Ф480 δ=7მმ.	შ 3	100	6	0.6	-8X60 შ 3	6.0	22.6
	5	-8X60	შ 3	250	24	6.0	A500c= 720.9 კგ. A240c= 53.3 კგ. შ3= 73.4 კგ. $V_{ბ(B25)}$= 3.3 კუბ. მ.		
ხიმინჯი 2 (139 ც.)	1	საერთო სიგრძე	Ø20A500c	12450	12	149.4	Ø20A500c	173.4	428.3
	1'	საერთო სიგრძე	Ø20A500c	3000	8	24.0	Ø8A240c	135.0	53.3
	2	75 75 530	ф8A240c	1800	75	135.0	მილი Ф630 შ 3	11.45	1693.4
	3	მილი Ф630 δ=10მმ.	შ 3	11450	1	11.45	მილი Ф480 შ 3	0.6	56.79
	4	მილი Ф480 δ=7მმ.	შ 3	100	6	0.6	-8X60 შ 3	6.0	22.6
	5	-8X60	შ 3	250	24	6.0	A500c= 428.3 კგ. A240c= 53.3 კგ. შ3= 73.4 კგ. $V_{ბ(B25)}$= 3.3 კუბ. მ.		
ხიმინჯი 3 (37 ც.)	1	საერთო სიგრძე	Ø20A500c	11450	12	137.4	Ø20A500c	137.4	339.4
	2	75 75 530	ф8A240c	1800	70	126.0	Ø8A240c	126.0	49.8
	3	მილი Ф630 δ=10მმ.	შ 3	10450	1	10.45	მილი Ф630 შ 3	10.450	1545.5
	4	მილი Ф480 δ=7მმ.	შ 3	100	6	0.6	მილი Ф480 შ 3	0.6	56.79
	5	-8X60	შ 3	250	24	6.0	-8X60 შ 3	6.0	22.6
							A500c= 339.4 კგ. A240c= 49.8 კგ. შ3= 73.4 კგ. $V_{ბ(B25)}$= 3.0 კუბ. მ.		

პოზიცია №3 არ არის შეყვანილი ამოკრებაში

კონსტრუქც. დასახელება	არმატურის სპეციფიკაცია						არმატურის ამოკრება		
	პოზ. №	ესკიზი მმ.	ф მმ.	L მმ.	n ც.	Lxn მ.	ф მმ.	Σ L მ.	Q კგ.
ხიმინჯი 4 (12 ც.)	1	საერთო სიგრძე	Ø20A500c	11450	12	137.4	Ø20A500c	161.4	398.7
	1'	საერთო სიგრძე	Ø20A500c	3000	8	24.0	Ø8A240c	126.0	49.8
	2	75 75 530	ф8A240c	1800	70	126.0	მილი Ф630 შ 3	10.450	1545.5
	3	მილი Ф630 δ=10მმ.	შ 3	10450	1	10.45	მილი Ф480 შ 3	0.6	56.79
	4	მილი Ф480 δ=7მმ.	შ 3	100	6	0.6	-8X60 შ 3	6.0	22.6
	5	-8X60	შ 3	250	24	6.0	A500c= 398.7 კგ. A240c= 49.8 კგ. შ3= 73.4 კგ. $V_{ბ(B25)}$= 3.0 კუბ. მ.		


პოზიცია №3 არ არის შეყვანილი ამოკრებაში

კონსტრუქც. დასახელება	არმატურის სპეციფიკაცია						არმატურის ამოკრება		
	პოზ. №	ესკიზი მმ.	ф მმ.	L მმ.	n ც.	Lxn მ.	ф მმ.	ΣL მ.	Q კგ.
ხიმინჯი 5 (149 ც.)	1	საერთო სიგრძე	Ø18A500c	8750	12	105.0	Ø18A500c	105.0	210.0
	2	75 75 530	ф8A240c	1800	50	90.0	Ø8A240c	90.0	35.6
	3	მილი ф630 δ=10მმ.	ფ 3	7750	1	7.75	მილი ф630 ფ 3	7.75	1146.2
	4	მილი ф480 δ=7მმ.	ფ 3	100	6	0.6	მილი ф480 ფ 3	0.6	56.79
	5	-8X60	ფ 3	250	24	6.0	-8X60 ფ 3	6.0	22.6
							A500c= 210.0 კგ. A240c= 35.6 კგ. ფ3= 79.39 კგ. $V_{ბ(B25)}$= 2.2 კუბ. მ.		
ხიმინჯი 6 (15 ც.)	1	საერთო სიგრძე	Ø18A500c	9450	12	113.4	Ø18A500c	113.4	226.8
	2	75 75 530	ф8A240c	1800	55	99.0	Ø8A240c	99.0	39.2
	3	მილი ф630 δ=10მმ.	ფ 3	8450	1	8.45	მილი ф630 ფ 3	8.45	1249.7
	4	მილი ф480 δ=7მმ.	ფ 3	100	6	0.6	მილი ф480 ფ 3	0.6	56.79
	5	-8X60	ფ 3	250	24	6.0	-8X60 ფ 3	6.0	22.6
							A500c= 226.8 კგ. A240c= 39.2 კგ. ფ3= 79.39 კგ. $V_{ბ(B25)}$= 2.4 კუბ. მ.		
ხიმინჯი 7 (5 ც.)	1	საერთო სიგრძე	Ø20A500c	9450	12	113.4	Ø20A500c	137.4	339.4
	1'	საერთო სიგრძე	Ø20A500c	3000	8	24.0	Ø8A240c	99.0	39.2
	2	75 75 530	ф8A240c	1800	55	99.0	მილი ф630 ფ 3	8.45	1249.7
	3	მილი ф630 δ=10მმ.	ფ 3	8450	1	8.45	მილი ф480 ფ 3	0.6	56.79
	4	მილი ф480 δ=7მმ.	ფ 3	100	6	0.6	-8X60 ფ 3	6.0	22.6
	5	-8X60	ფ 3	250	24	6.0	A500c= 339.4 კგ. A240c= 39.2 კგ. ფ3= 79.39 კგ. $V_{ბ(B25)}$= 2.4 კუბ. მ.		


კონსტრუქც. დასახელება	არმატურის სპეციფიკაცია						არმატურის ამოკრება		
	პოზ. №	ესკიზი მმ.	ф მმ.	L მმ.	n ც.	Lxn მ.	ф მმ.	ΣL მ.	Q კგ.
ფშ 1	1	საერთო სიგრძე	ф22A500c	—	—	2900.0	ф22A500c	5080.0	15138.4
	2	საერთო სიგრძე	ф22A500c	—	—	2180.0	ф8A240c	9636.0	3806.2
	3	90 380 920 450	ф8A240c	1840	4400	8096.0	A500c=15138.4 კგ. A240c=3806.2 კგ. $V_{ბ(B25)}$=101.0 კუბ. მ.		
	4	75 550 75	ф8A240c	700	2200	1540.0			

პოზიცია №3 არ არის შეყვანილი ამოკრებაში


shatili_shpunti .l3d

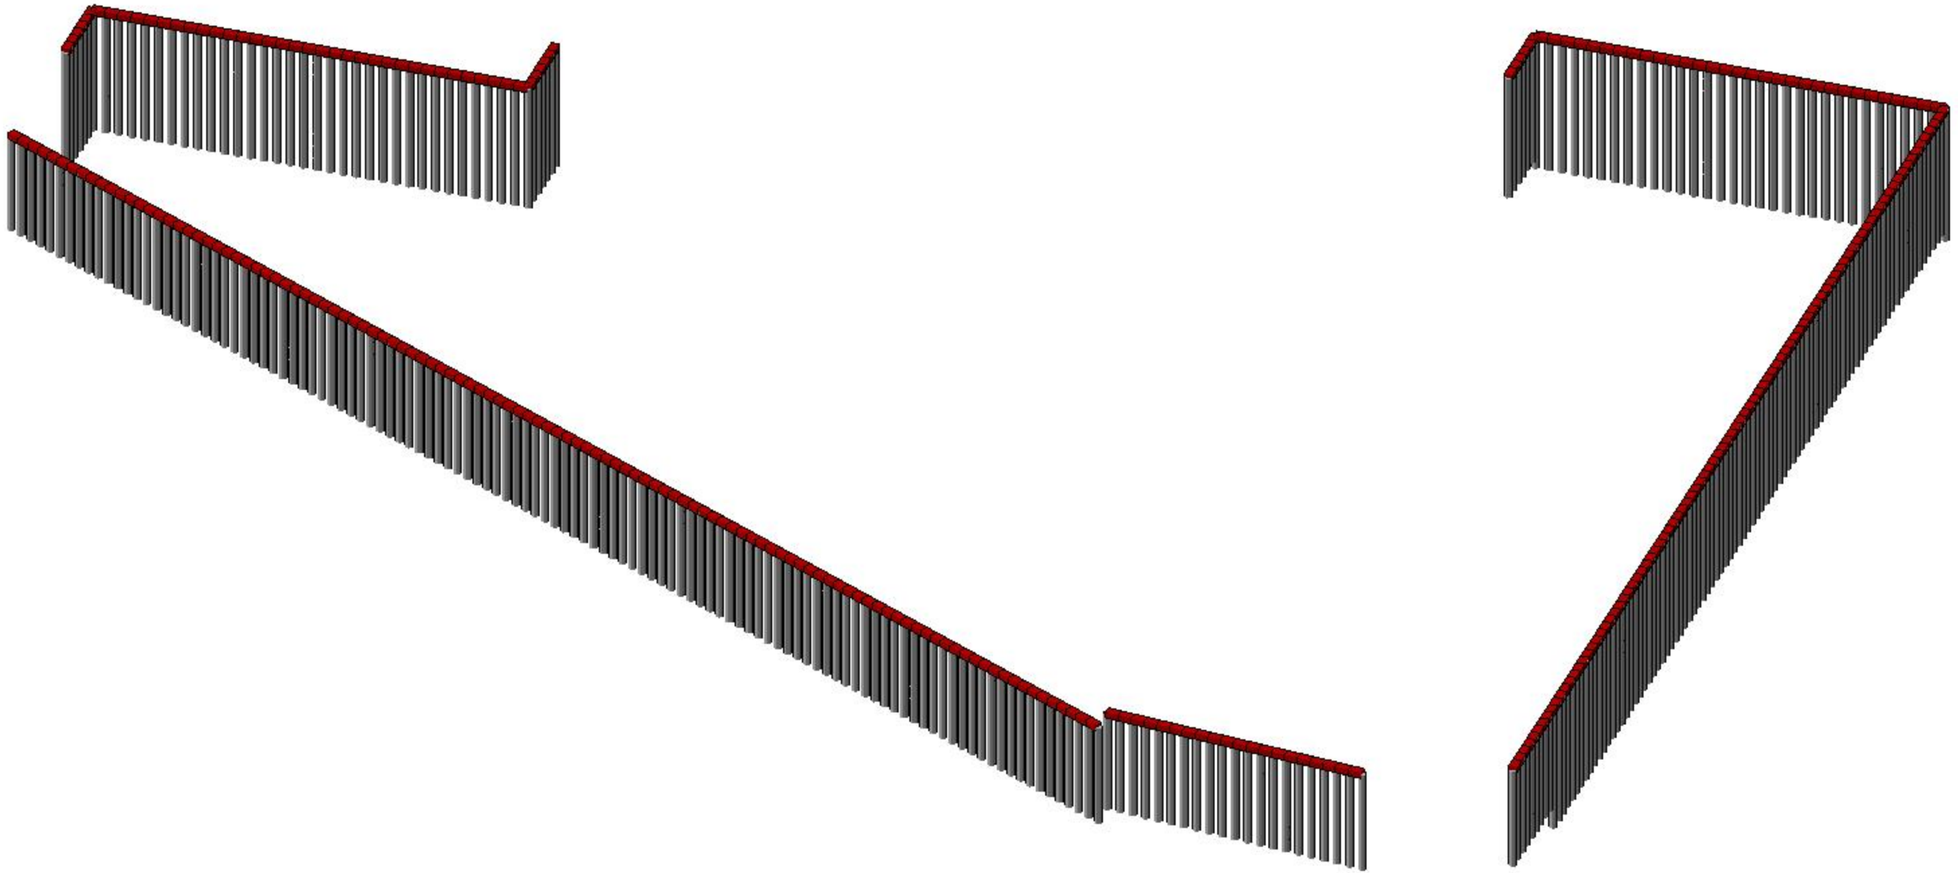


shatili_shpunti .l3d

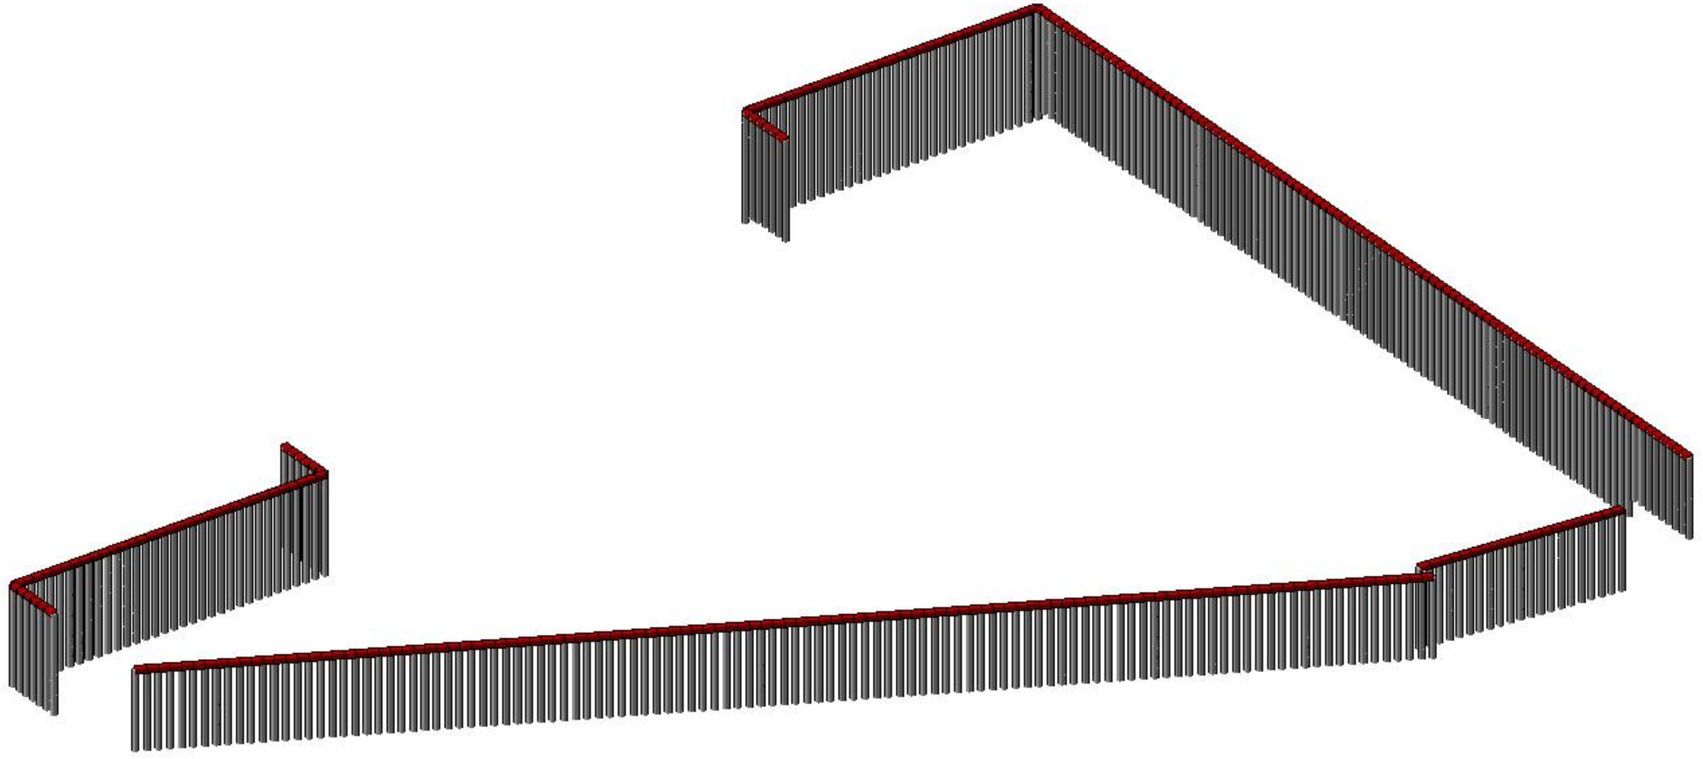

shatili_shpunti .l3d

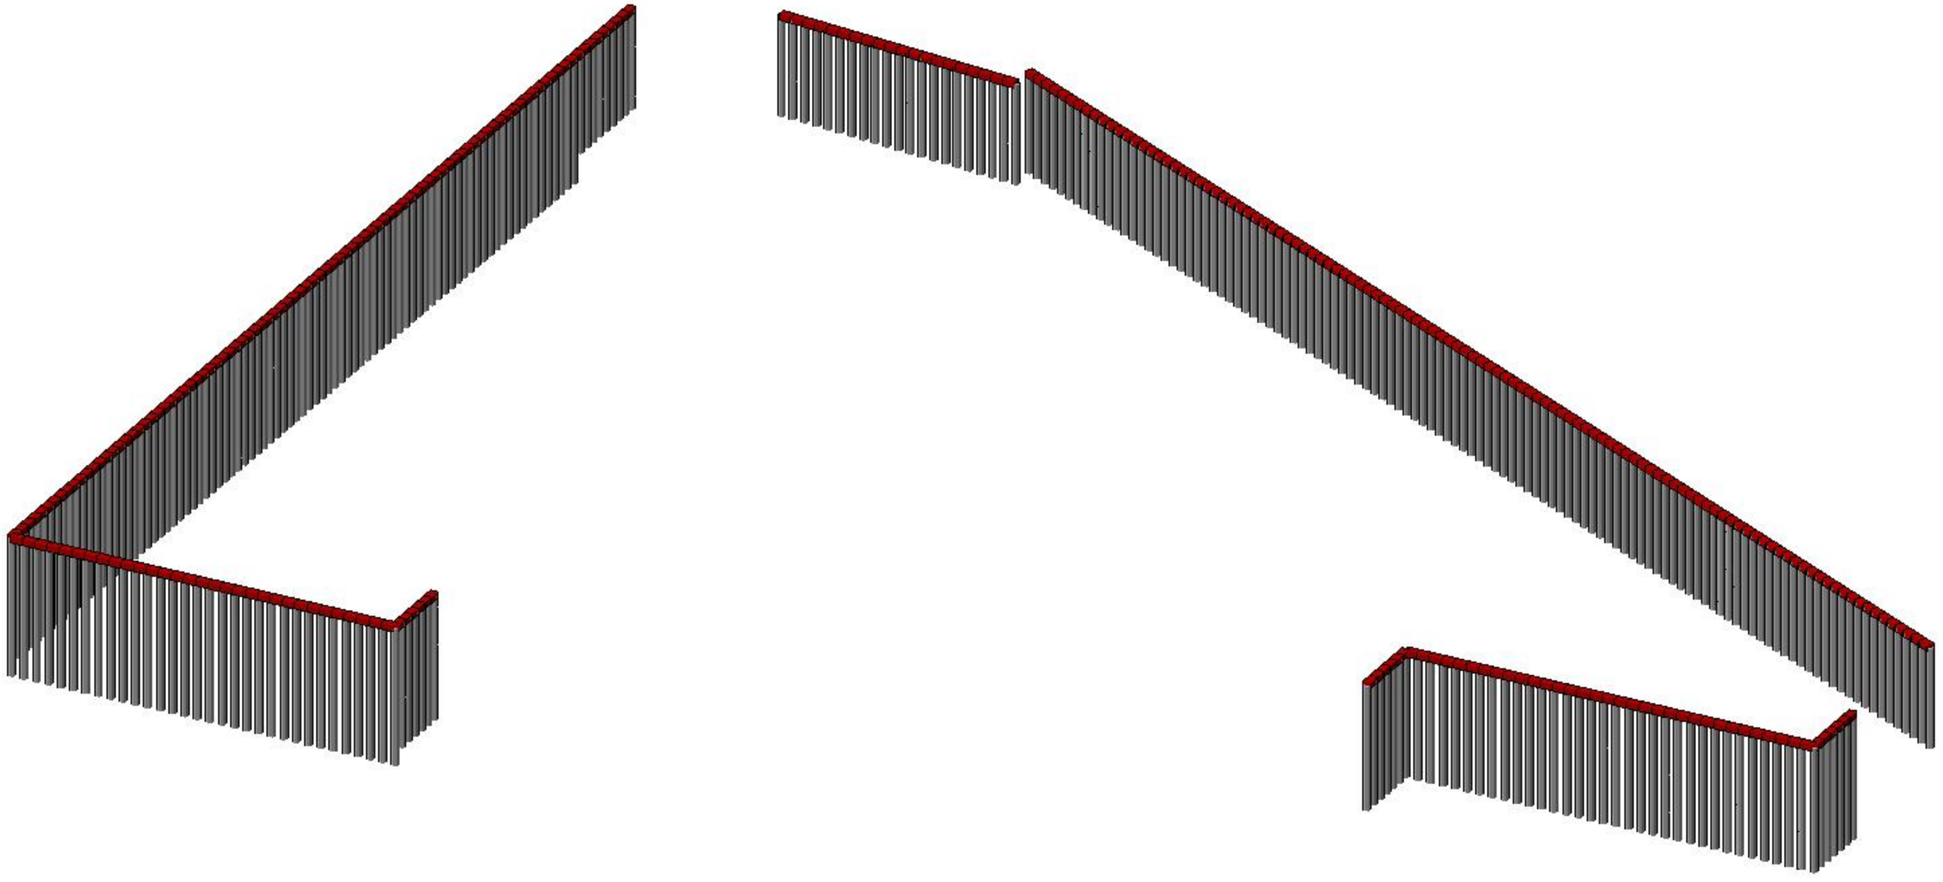


shatili_shpunti .l3d

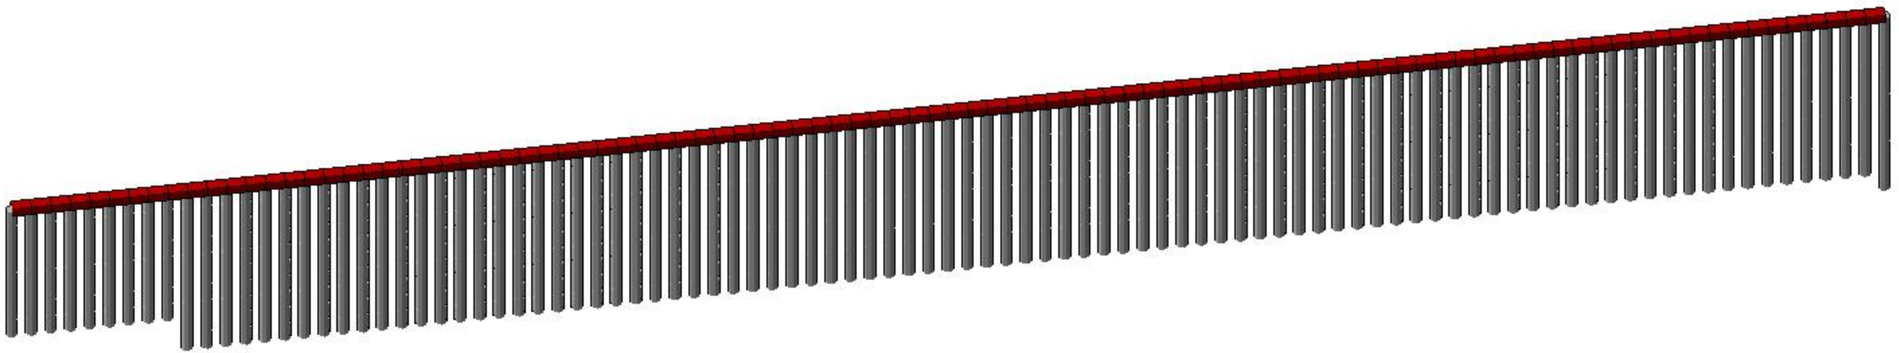




Вариант конструирования:Вариант 1
Расчет по усилиям (ДСТУ 3760-98)
Единицы измерения - см**2
Шаг, Диаметр - мм

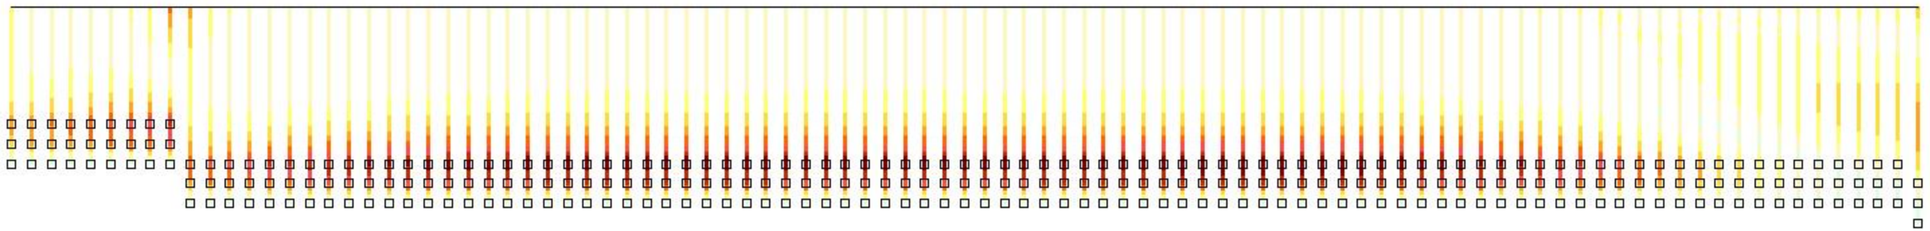





Площадь полной арматуры AS1 . Несимметричное армирование . Максимум 64.61 в элементе 2414.

shatili_shpunti .l3d

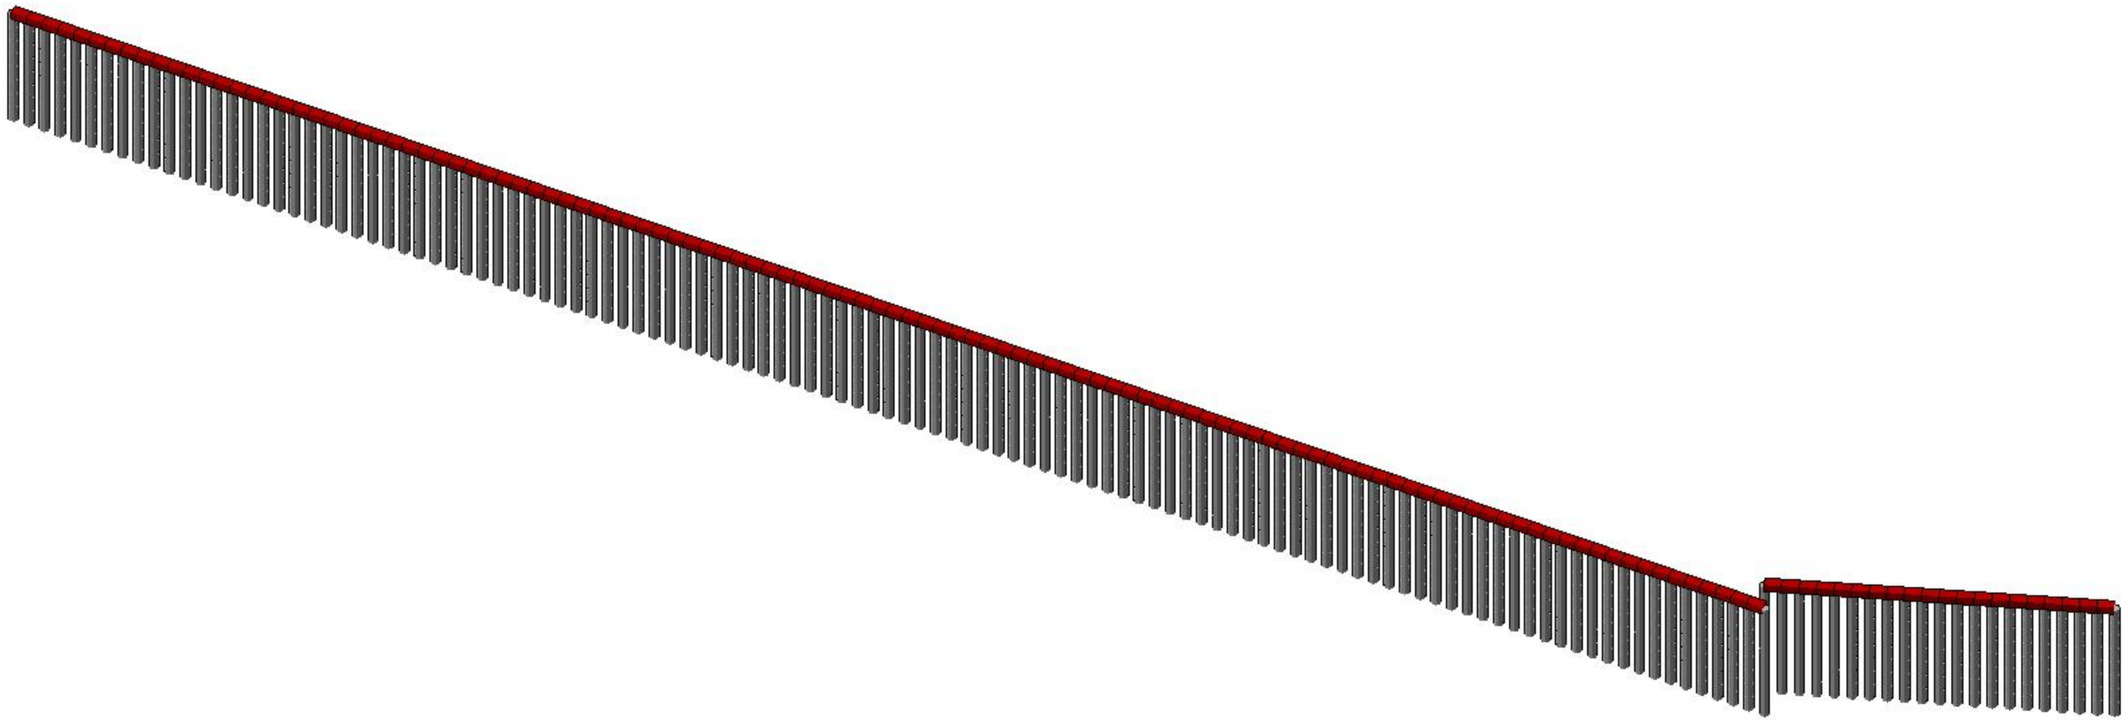

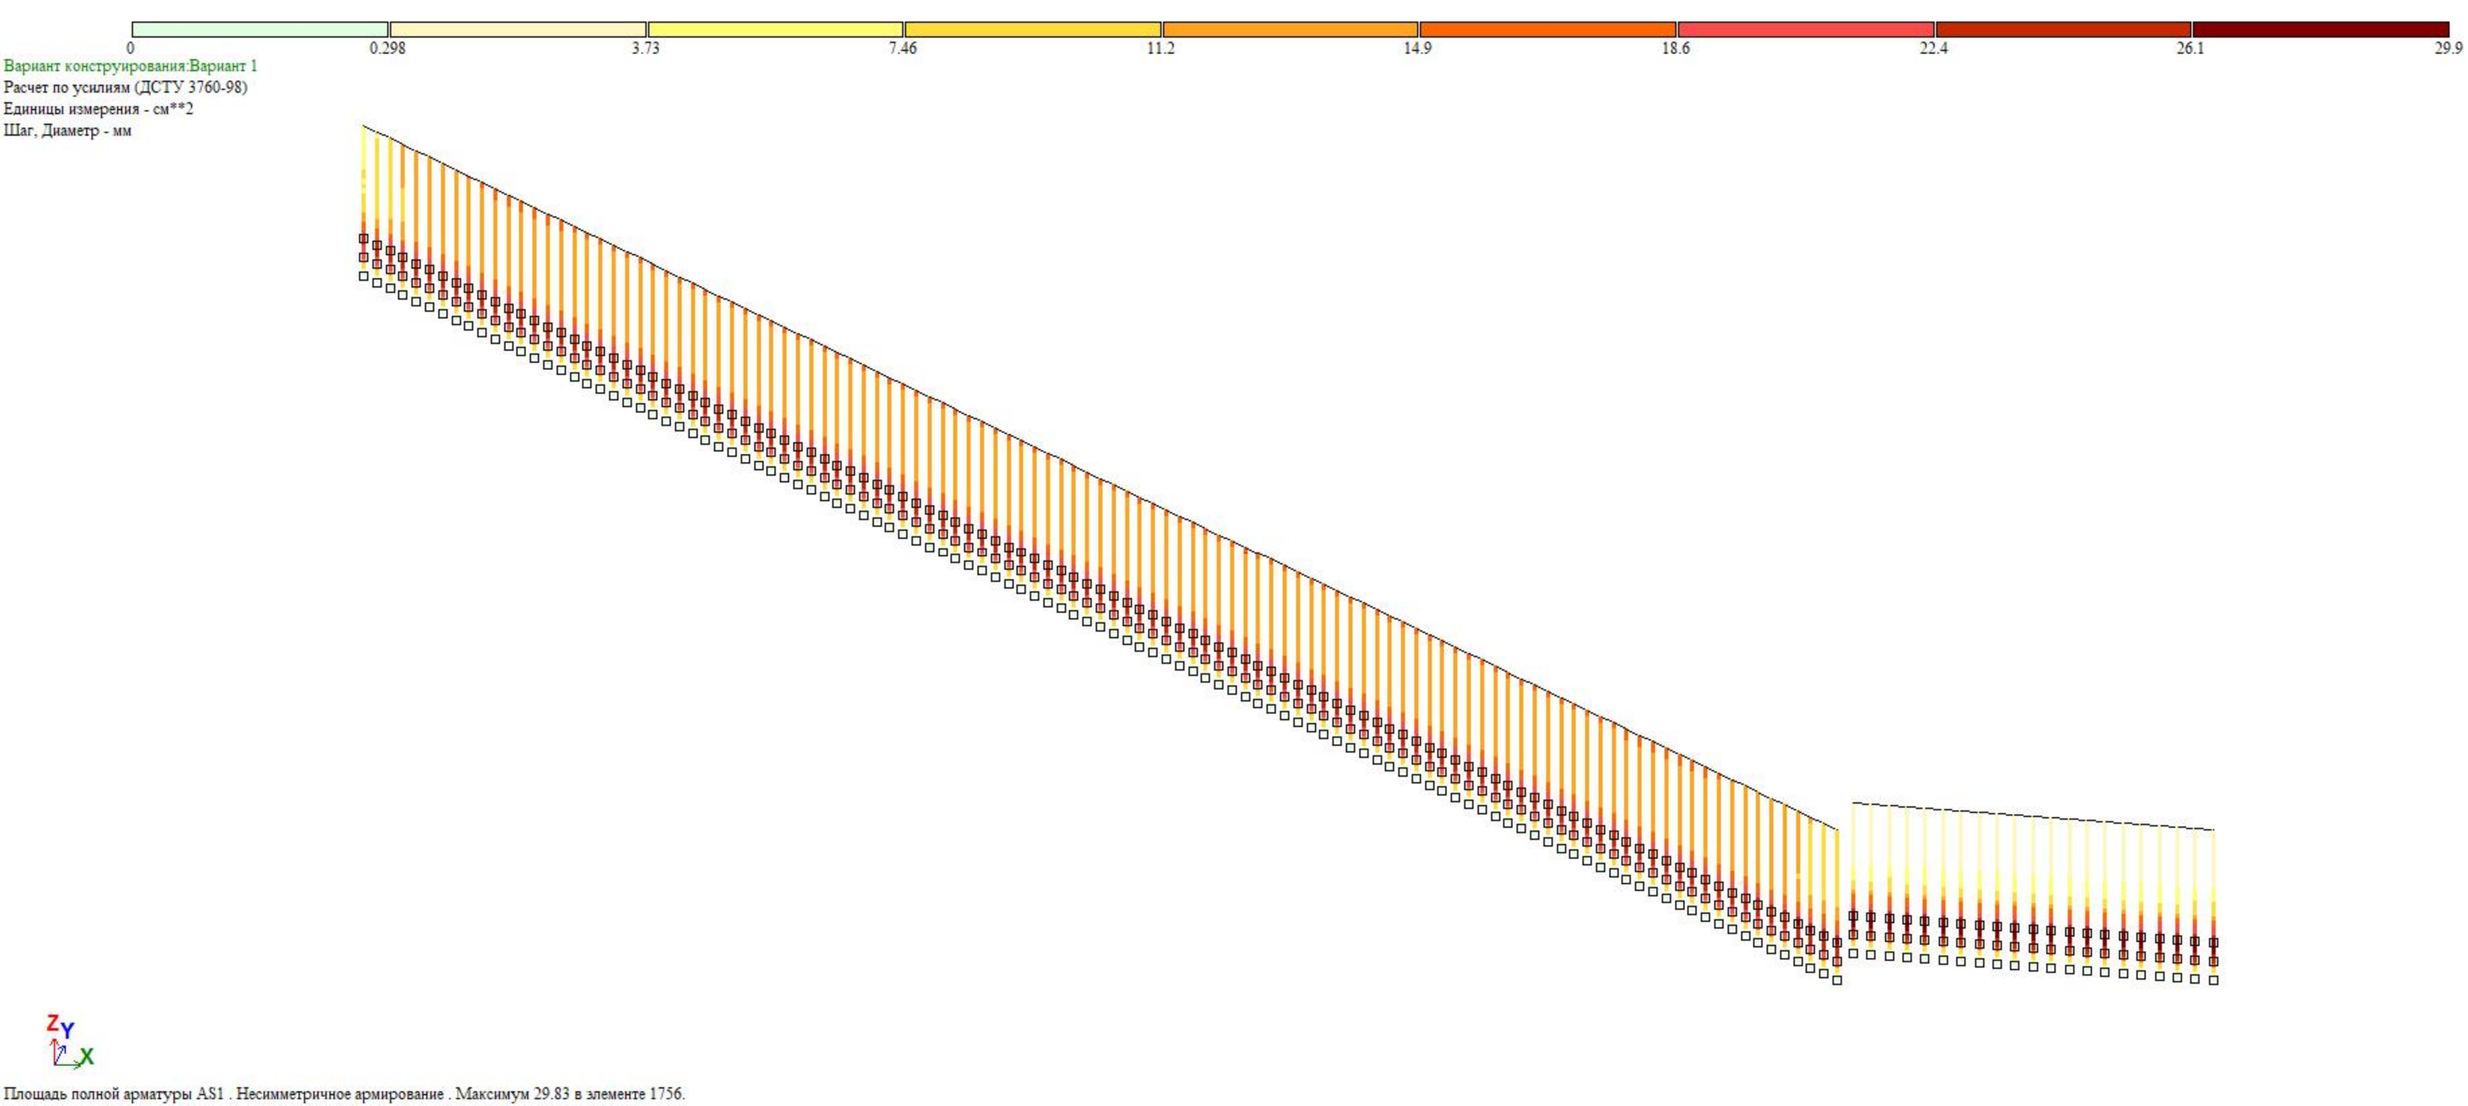

0
0.298
3.73
7.46
11.2
14.9
18.6
22.4
26.1
29.9
Вариант конструирования:Вариант 1
Расчет по усилиям (ДСТУ 3760-98)
Единицы измерения - см**2
Шаг, Диаметр - мм
Z
Y
X
Площадь полной арматуры AS1 . Несимметричное армирование . Максимум 29.83 в элементе 1756.

shatili_shpunti .l3d

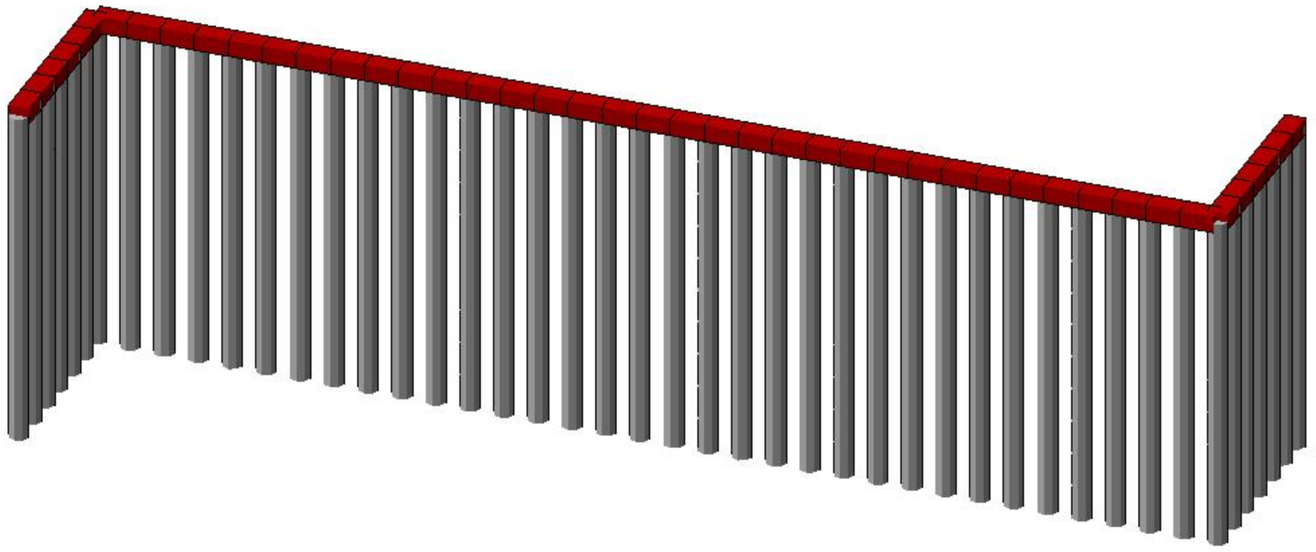




Вариант конструирования:Вариант 1
Расчет по усилиям (ДСТУ 3760-98)
Единицы измерения - см**2
Шаг, Диаметр - мм

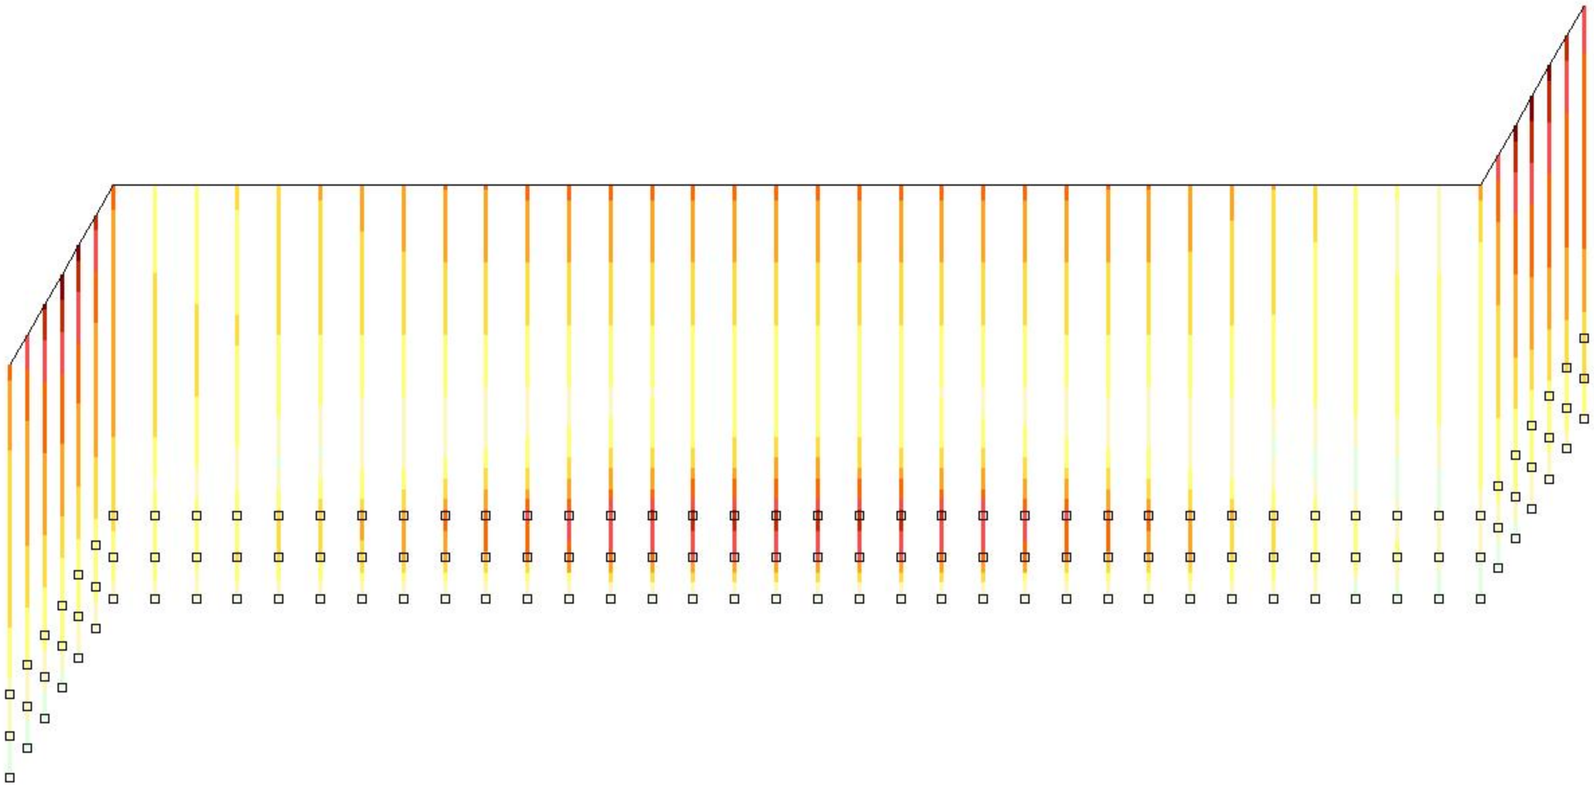




Площадь полной арматуры AS1 . Несимметричное армирование . Максимум 59.66 в элементе 338.

shatili_shpunti .l3d

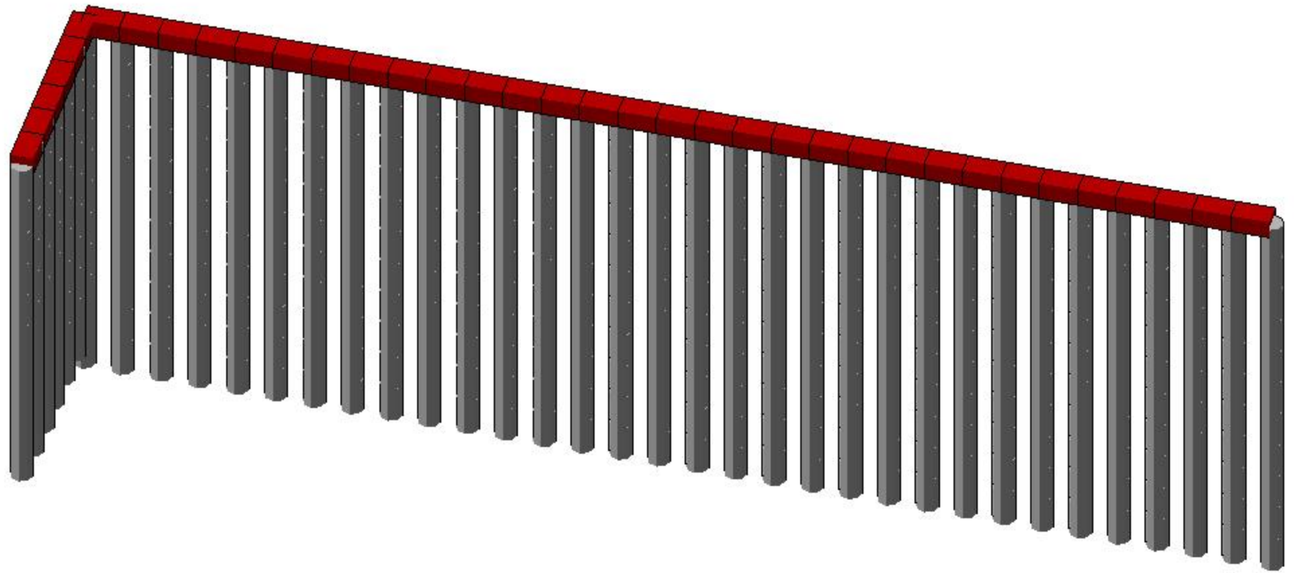




Вариант конструирования:Вариант 1
Расчет по усилиям (ДСТУ 3760-98)
Единицы измерения - см**2
Шаг, Диаметр - мм

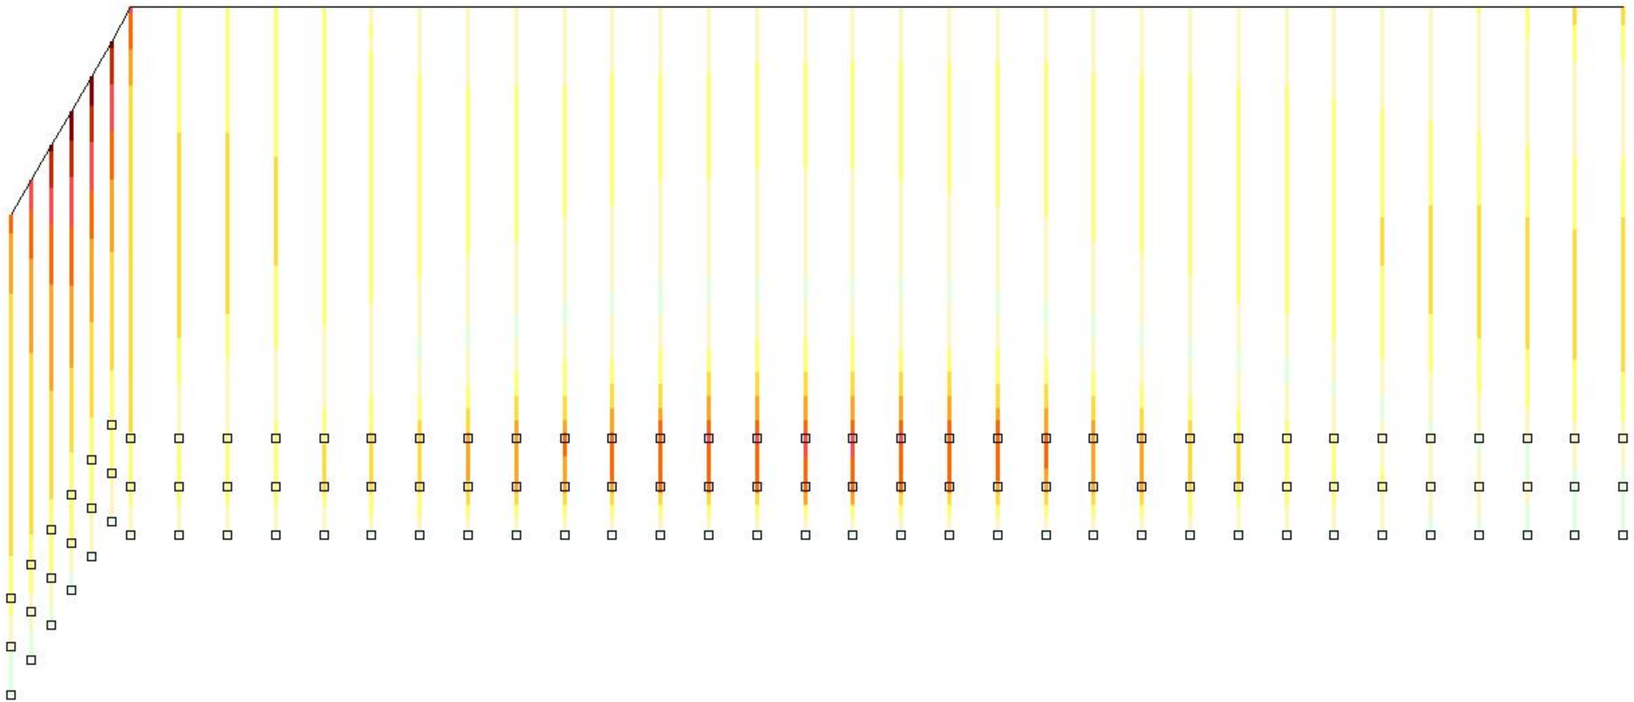



Площадь полной арматуры AS1 . Несимметричное армирование . Максимум 86.38 в элементе 4113.

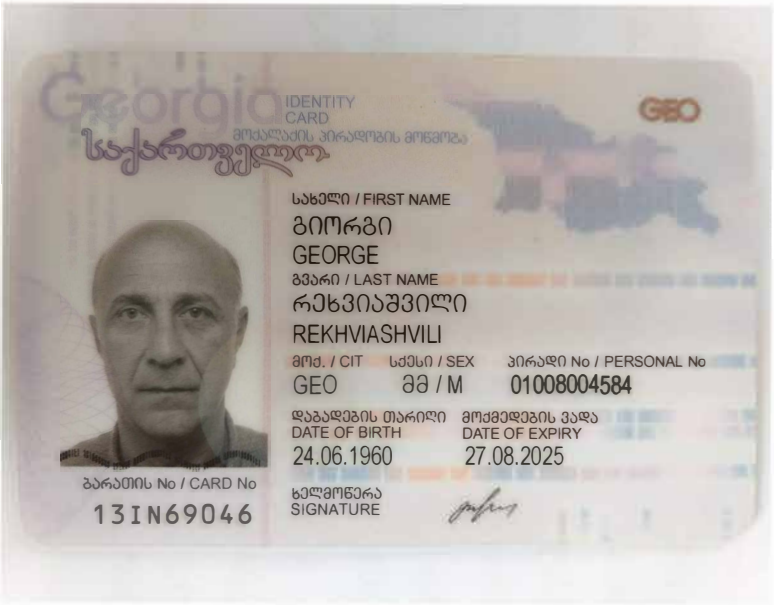
Georgia
IDENTITY CARD
მოქალაქის პირადობის მოწმობა
საქართველო
GEO
სახელი / FIRST NAME
გიორგი
GEORGE
გვარი / LAST NAME
რეხვიაშვილი
REKHVIASHVILI
მოქ. / CIT
GEO
სქესი / SEX
მმ / M
პირადი No / PERSONAL No
01008004584
დაბადების თარიღი
DATE OF BIRTH
24.06.1960
მოქმედების ვადა
DATE OF EXPIRY
27.08.2025
ხელმოწერა
SIGNATURE
ბარათის No / CARD No
13IN69046


დაბადების ადგილი / PLACE OF BIRTH
რუსეთი
RUSSIA
გაცემის თარიღი / DATE OF ISSUE
27.08.2015
გამცემი ორგანო / ISSUING AUTHORITY
იუსტიციის სამინისტრო
MINISTRY OF JUSTICE
დამკვეთი: სრს; დამამზადებელი: MB-IDS 2014
სუს-ს რეგისტრაციის No 26-3184
IDGE013IN690460<01008004584<<<<
6006244M2508278GE0<<<<<<<<<<<2
REKHVIASHVILI<<GEORGE<<<<<<<<<

საკუთარი მოსაზრებები

სახელი, გვარი:	**გიორგი რეხვიაშვილი**
დაბადების თარიღი	24 ივნისი, 1960 წ
დაბადების ადგილი:	რუსეთი, ქ. კისლოვოდსკი
მოქალაქეობა:	საქართველოს მოქალაქე
ოჯახური მდგომარეობა:	დაქორწინებული
შვილები:	3 ქალიშვილი
სახლის მისამართი:	ქ. თბილისი, ჭავჭავაძის გამზ. № 51, კორპ 2, ბ. 31
	ტელეფონი: (995 32) 29 43 64
სამსახურის მისამართი:	საქართველო, თბილისი 0160, ალ. ყაზბეგის გამზ. №2; ტელეფონი: (995 32) 237 52 28

განათლება:

1978-1983 წ.წ. საქ. პოლიტექნიკური ინსტიტუტი,
სპეციალობა - სამრეწველო და სამოქალაქო მშენებლობა

პროფესიული გამოცდილება:

1983 წლიდან 2010 წლამდე - სს „საქქალაქმშენპროექტი“- ინჟინერი, წამყვანი ინჟინერი, ჯგუფის ხელმძღვანელი, მთავარი სპეციალისტი-კონსტრუქტორი;

2010 წლის იანვრიდან დღემდე – შპს „ახალი საქქალაქმშენპროექტი“ - მთავარი სპეციალისტი-კონსტრუქტორი;

მნიშვნელოვანი საპროექტო სამუშაოები:

- დას. საქართველოში მიწისძვრით დაზიანებული რაიონების აღდგენა;
- 19 ადმინისტრაციული, საკულტო, გასართობი და კვების ობიექტი
- მრავალი საცხ. სახლი, კოტეჯი, ბენზოგასამართი სადგური, ოფისი, საცხ. სახლების დაშენების პროექტები

ერთობლივი პროექტები:


- მაკდონალდსის რესტორანი დ. აღმაშენებლის გამზირზე, თბილისი;
- ქართულ ამერიკული სკოლა „მზიურის“ ტერიტორიაზე, თბილისი;
- კათარზისის თავშესაფარი ისნის რაიონში, თბილისი;
- საბაჟო სადგურები „წითელი ხიდი“ და „ყაზბეგი“ (ინგლისურ-ქართულ ენოვანი პროექტირება კონსტრუქციული ნაწილის. ექსპერტიზა გაიარა ვისბადენისა და ვაშინგტონის ოფისებში);
- საბაჟო „ყაზბეგის“ გაბიონების საყრდენი კედლები მდ. თერგზე;
- ყაზარმები და სამეთაურო პუნქტები საქ. სხვადასხვა რეგიონში;
- აჭარისა და იმერეთის რეგიონებში პირველადი ჯანდაცვის დაწესებულებები;
- ქ. თბილისის გლდანი-ნაძალადევის რაიონის მწვავე ავარიული საცხოვრებელი სახლების აღდგენა-გამაგრება;
- საბაჟო-გამშვები პუნქტი „ვალე“;
- საბაჟო-გამშვები პუნქტი „სარფი“;
- 10-14 სართულიანი საცხოვრებელი სახლი თამარაშვილის ქუჩაზე (უცხო ენების ინსტიტუტის უკან);
- 16 სართულიანი ვარსკვლავების სახლი ყიფშიძის ქუჩაზე;
- 15-16 სართულიანი მრავალფუნქციური ცენტრი ავლაბარში, ქეთევან წამებულის გამზირისა და შავი ზღვის ქუჩის გადაკვეთაზე;
- 6 მრავალსართულიანი საცხოვრებელი სახლი ტაბიძის და ბარნოვის ქუჩებზე და „მზიურის“ ტერიტორიაზე;

- „აოსის“ 22 საოთულიანი სავაჭრო ცენტრი (სიმაღლით 82 მ) ქ. ბათუმში;
- 410-ბინიანი 18 სართულიანი საცხოვრებელი სახლი ქ. ბათუმში, ხიმშიაშვილის ქ.;
- საცხოვრებელი სახლები ქავთარაძის ქუჩაზე;
- „არსის“ სავაჭრო ცენტრი – ქარვასლა ქ. თბილისში;
- „ოლიმპიური ვარსკვლავის“ მრავალფუნქციური ობიექტი საბურთალოს ბაზრის ტერიტორიაზე (32-სართულიანი საოფისე ნაწილით);
- „მუხიანის ვარსკვლავის“ სავაჭრო ცენტრი მუხიანში;
- 25-სართულიანი საცხოვრებელი სახლი მიშველაძის ქუჩაზე, ვაკის პარკის მიმდებარე ტერიტორიაზე;
- „დრიმ თაუნი“ ქავთარაძის ბაზრის ტერიტორიაზე, 22-25 სართულიანი საცხოვრებელი კორპუსები;
- თბილისში 12 ავარიული საცხოვრებელი სახლის აღდგენა გამაგრების პროექტის ექსპერტიზა;
- ონის რაიონში მიწისძერის შედეგად დაზიანებული სახლების აღდგენა-გამაგრების პროექტები;
- 15 და 25 საწოლიანი საავადმყოფოების ტიპიური და მიბმის პროექტები.
- ქ. თბილისში, ვაკე-საბურთალოს რაიონში, 9 საყრდენი კედლის აღდგენა-მოწყობა;
- საავადმყოფოების მშენებლობის ზედამხედველობა;
- სოციალური მომსახურების ცენტრები საქართველოს მასშტაბით;
- დაბა სტეფანწმინდაში სასტუმრო „ყაზბეგი“-ს რეკონსტრუქცია;
- საქ. უზენაესი სასამართლოს რეკონსტრუქცია (II და VI სართ).

ენების ცოდნა: ქართული (მშობლიური), რუსული (თავისუფლად), ინგლისური (სუსტად)

კომპიუტერის ცოდნა: AutoCAD, Exsel, Word

დირექტორი ბ. მირიანაშვილი

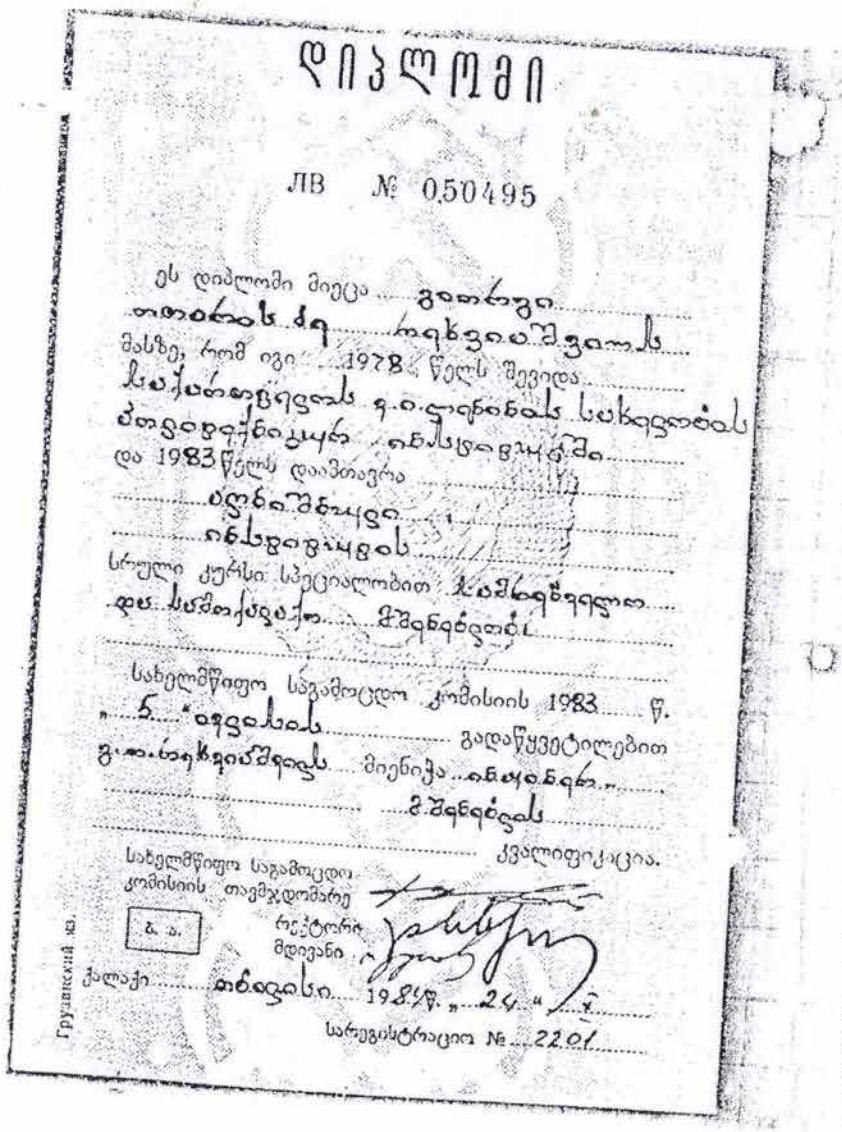

დიპლომი

ЛВ № 050495


მასზე, რომ იგი 1978 წელს შევიდა

საქართველოს ვ.ი.ლენინის სახელობის

პოლიტექნიკურ ინსტიტუტში

და 1983 წელს დაამთავრა


და სამოქალაქო მშენებლობა

სახელმწიფო საგამოცდო კომისიის 1983 წ.

„ნ" ივნისის გადაწყვეტილებით


მშენებლის

კვალიფიკაცია.

სახელმწიფო საგამოცდო კომისიის თავმჯდომარე

ბ. ა.

რექტორი მდივანი

ქალაქი თბილისი 1983 წ. „24" VI

სარეგისტრაციო № 2201

Грузинский ю.

ДИПЛОМ 61

ЛВ № 050495

Настоящий диплом выдан Рехвиашвили Георгию Отаровичу

в том, что он в 1978 году поступил в Грузинский политехнический институт им. В. И. Ленина

и в 1983 году окончил полный курс названного института

по специальности промышленное и гражданское строительство

Решением Государственной экзаменационной комиссии от „6" июня 1983 г. Рехвиашвили Г. О.

присвоена квалификация инженера строителя

Председатель Государственной экзаменационной комиссии

Ректор

Секретарь

М. П.

Город Тбилиси „24" VI 1983 г.

Регистрационный № 2201

Московская типография Гознака. 1983.