ქ.თბილისში წულიკიძის 6 ნომერში არსებული
შენობის რეკონსტრუქცია / სასტუმრო

inv. #

პრ.ავტორი

არქიტექტურული ნაწილი
ფურცლები

სტადია ტპ
ფურც. # ას-

ი.შიხიაშვილი

1120

300

185 290 185

90 90 65 215 40

345

30 485 15 380 300 360 50 30 200

20 110 475 510 475 30 30 50

685 680 680 680 685

150

15 15 323 15 323 10 10 323 15 323 10 10 323 15 315

550 18 13 320 15 320 13

390
17 232 15 405 15 15 440

505 510 505

685 680 680 680 685 90 90 130 600

30 655 33 76
560
560

±0.000

17.90 m2

4.35 m2

17.72 m2

4.35 m2

17.72 m2

4.35 m2

17.72 m2

4.35 m2

17.72 m2

4.35 m2

17.72 m2

4.35 m2

104.07 m2
17.90 m2

4.35 m2

17.72 m2

4.35 m2

17.72 m2

4.35 m2

17.72 m2

4.35 m2

17.72 m2

4.35 m2

17.72 m2

4.35 m2

28.96 m2

17.16 m2
2.35 m2
12.87 m2
12.87 m2

22.10 m2

5.39 m2

22.75 m2
2.80 m2

22.88 m2

94.15 m2

29.08 m2

01.17.10.008.041

01.17.10.012.092

ქუჩის სიგანე

თაროები

თაროები

სამრეცხაო

recepcia
მაგიდა

დირექტორის კაბინეტი

4 5 6

d

3 4

5 6

3

1

1

2

2

a

b

g

a

b

g

d

450

451

450.7

450.4

450.7
450.4

450.1

450.08
450.49
450.94

451.15

451.34
450.89
449.97

449.77

449.94

449.84

449.84

449.48

449.74

450.55
450.58

450.56
450.47
450.77

451.51

451.02

451.05

450.84

450.81
450.67

450.28

450.24

450.46
450.54

451.11

451.16
451.31
451.03

450.66

450.55

450.36

450.26

449.84

449.73

449.44

449.26

449.14

449.22

449.41

გენერალური გეგმა

გენერალური გეგმა
m.1:200

m.1:200

ქ.თბილისში წულიკიძის 6 ნომერში არსებული
შენობის რეკონსტრუქცია / სასტუმრო

inv. #

პრ.ავტორი

არქიტექტურული ნაწილი

ფურცლები

სტადია ტპ

ფურც. # ას-

ი.შიხიაშვილი

685 680 680 680 685

150 230 20 110 475 510 475 30 30 50

360 50 30 200

30 655 33

15 15 323 15 323 10 10 323 15 323 10 10 323 15 315 18 13 320 15 320 13 17 232 15 405 15 15 505 510 505

685 680 680 680 685

440

550

390

±0.000

17.90 m2

4.35 m2

17.72 m2

4.35 m2

17.72 m2

4.35 m2

17.72 m2

4.35 m2

17.72 m2

4.35 m2

17.72 m2

4.35 m2

17.90 m2

4.35 m2

17.72 m2

4.35 m2

17.72 m2

4.35 m2

17.72 m2

4.35 m2

17.72 m2

4.35 m2

17.72 m2

4.35 m2

104.07 m2

28.96 m2

17.16 m2

2.35 m2

12.87 m2

12.87 m2

22.10 m2

5.39 m2

22.75 m2

2.80 m2

22.88 m2

თაროები

თაროები

სამრეცხაო

recepcia

მაგიდა

დირექტორის კაბინეტი

3 4

5 6

3 4 5 6

1

1

2

2

a

b

g

d

a

b

g

d

1 სართულის გეგმა

1 1

2 2

m.1:100

m.1:100

1 სართულის გეგმა

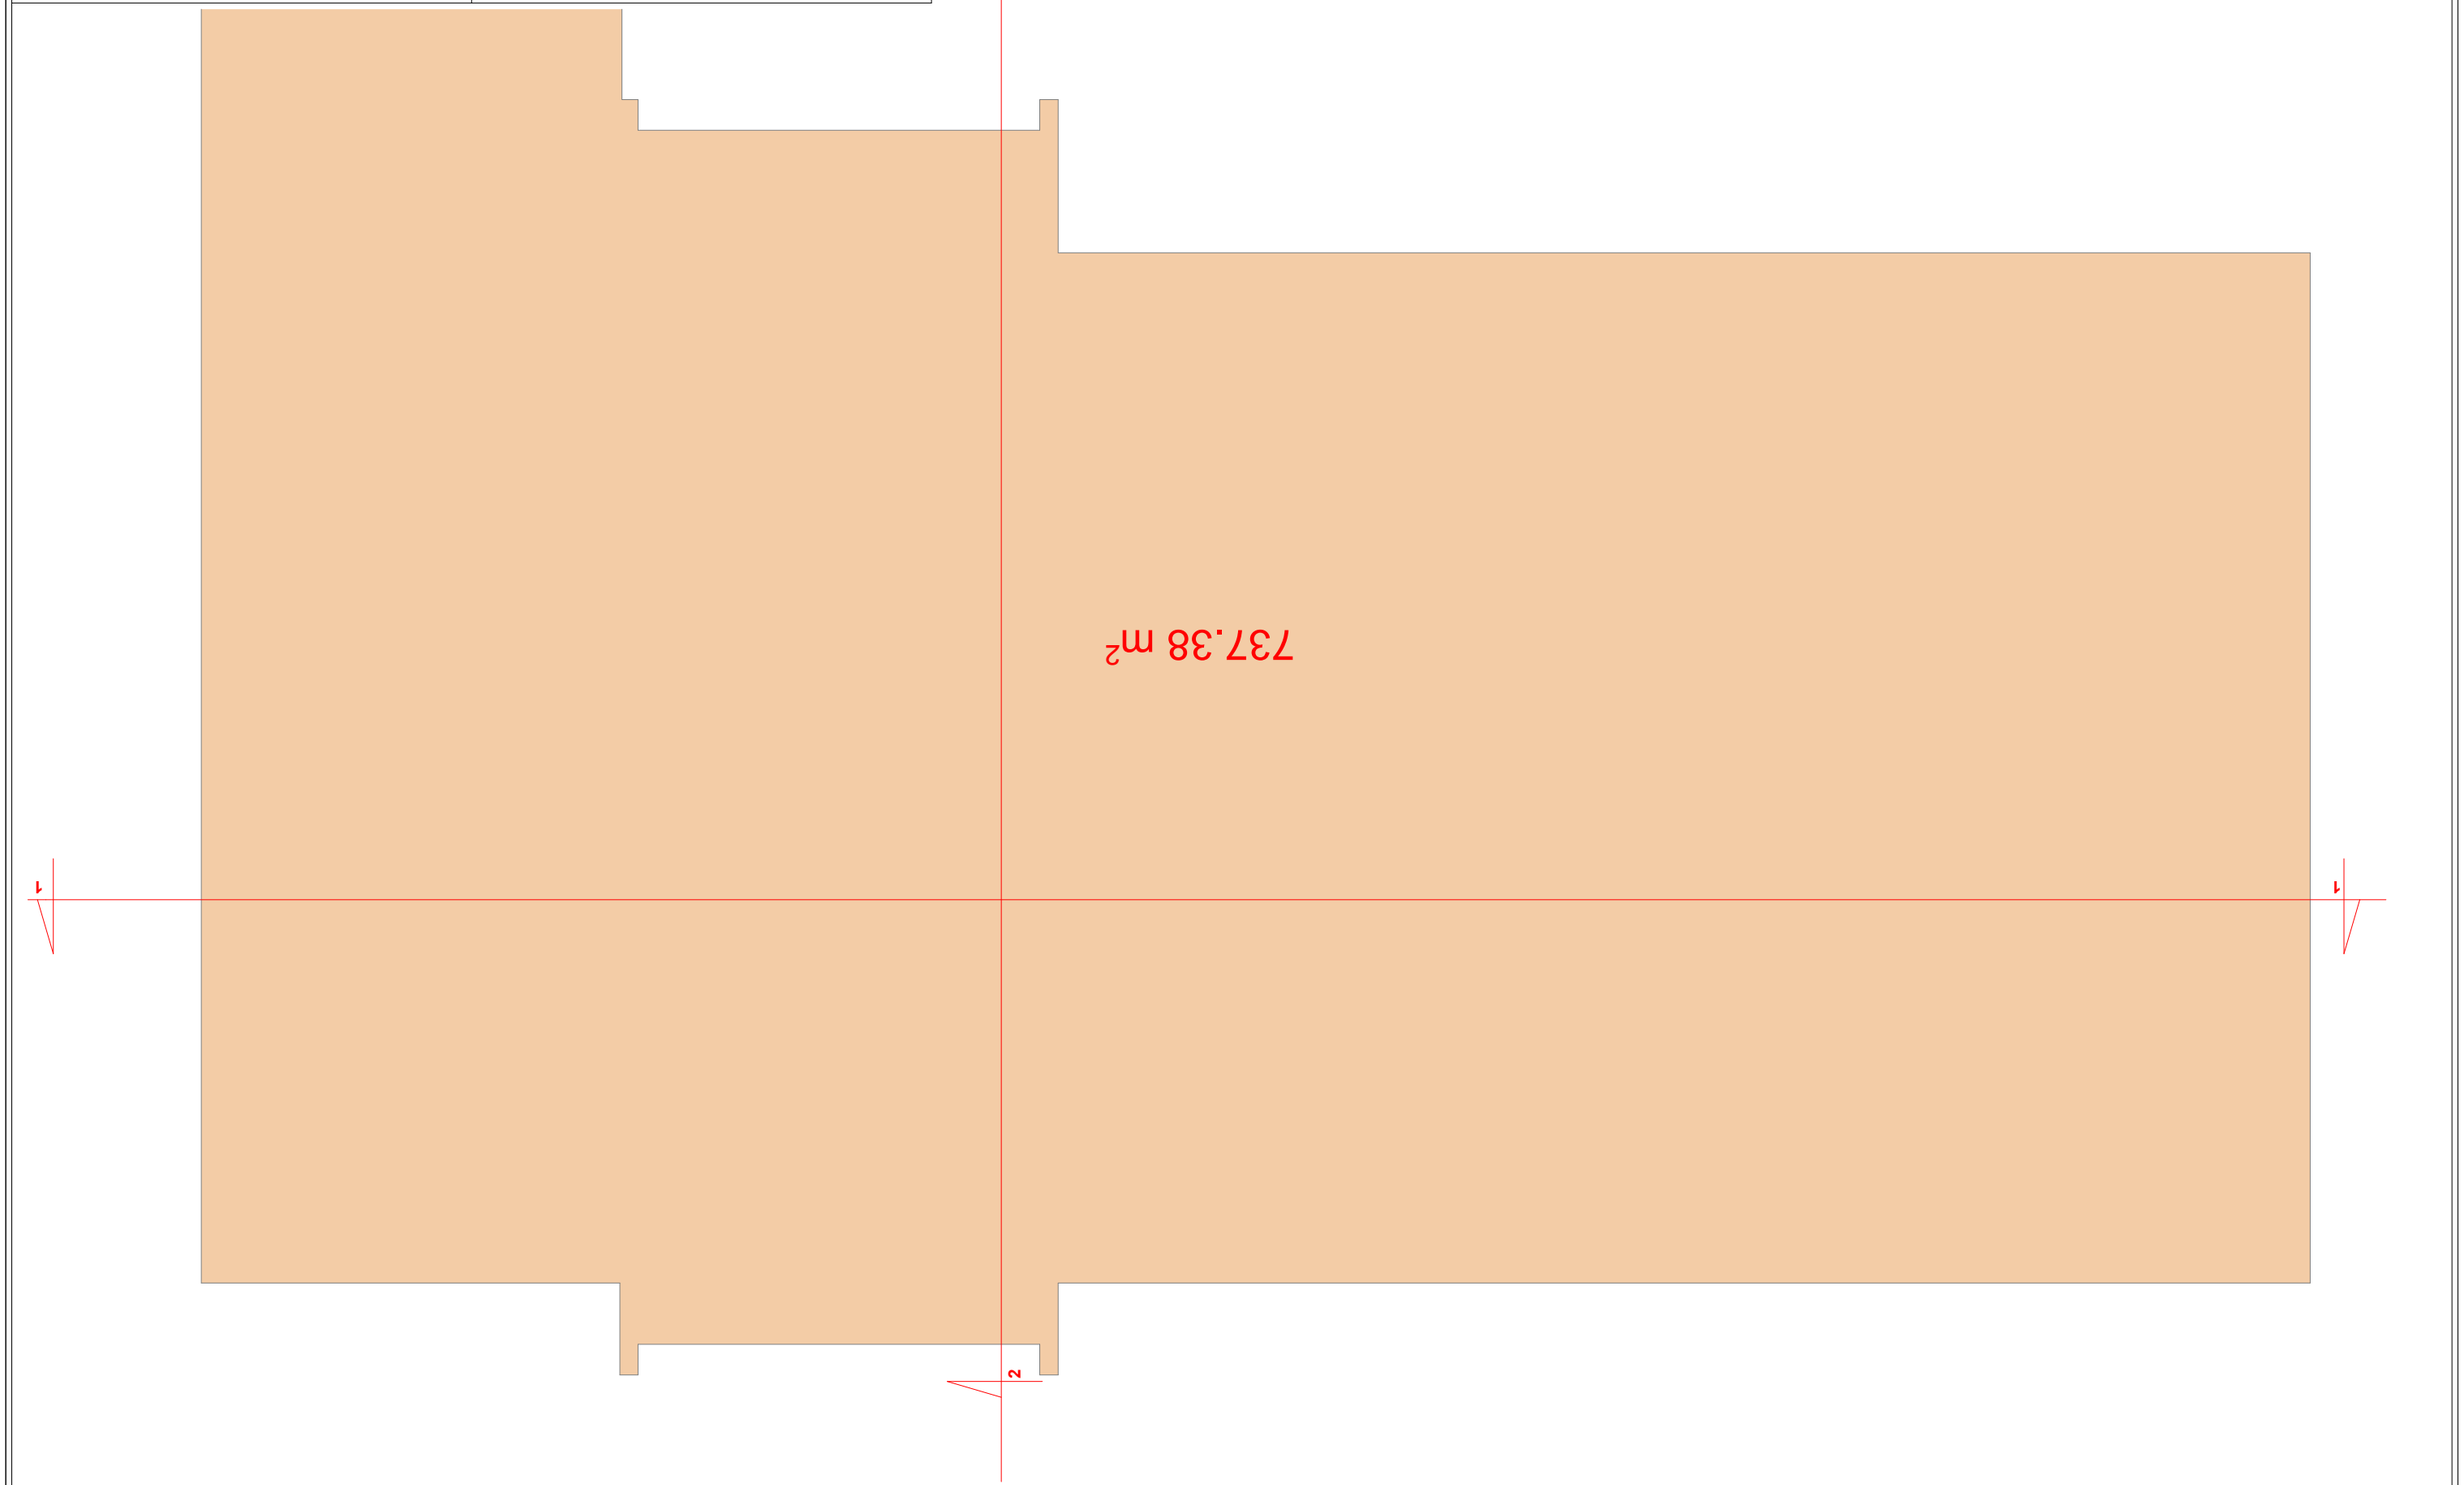

ქ.თბილისში წულიკიძის 6 ნომერში არსებული
შენობის რეკონსტრუქცია / სასტუმრო

inv. #

პრ.ავტორი

არქიტექტურული ნაწილი

ფურცლები

სტადია ტპ

ფურც. # ას-

ი.შიხიაშვილი

737.38 m2

1 სართულის გეგმა

1 1

2 2

m.1:100

m.1:100

1 სართულის გეგმა

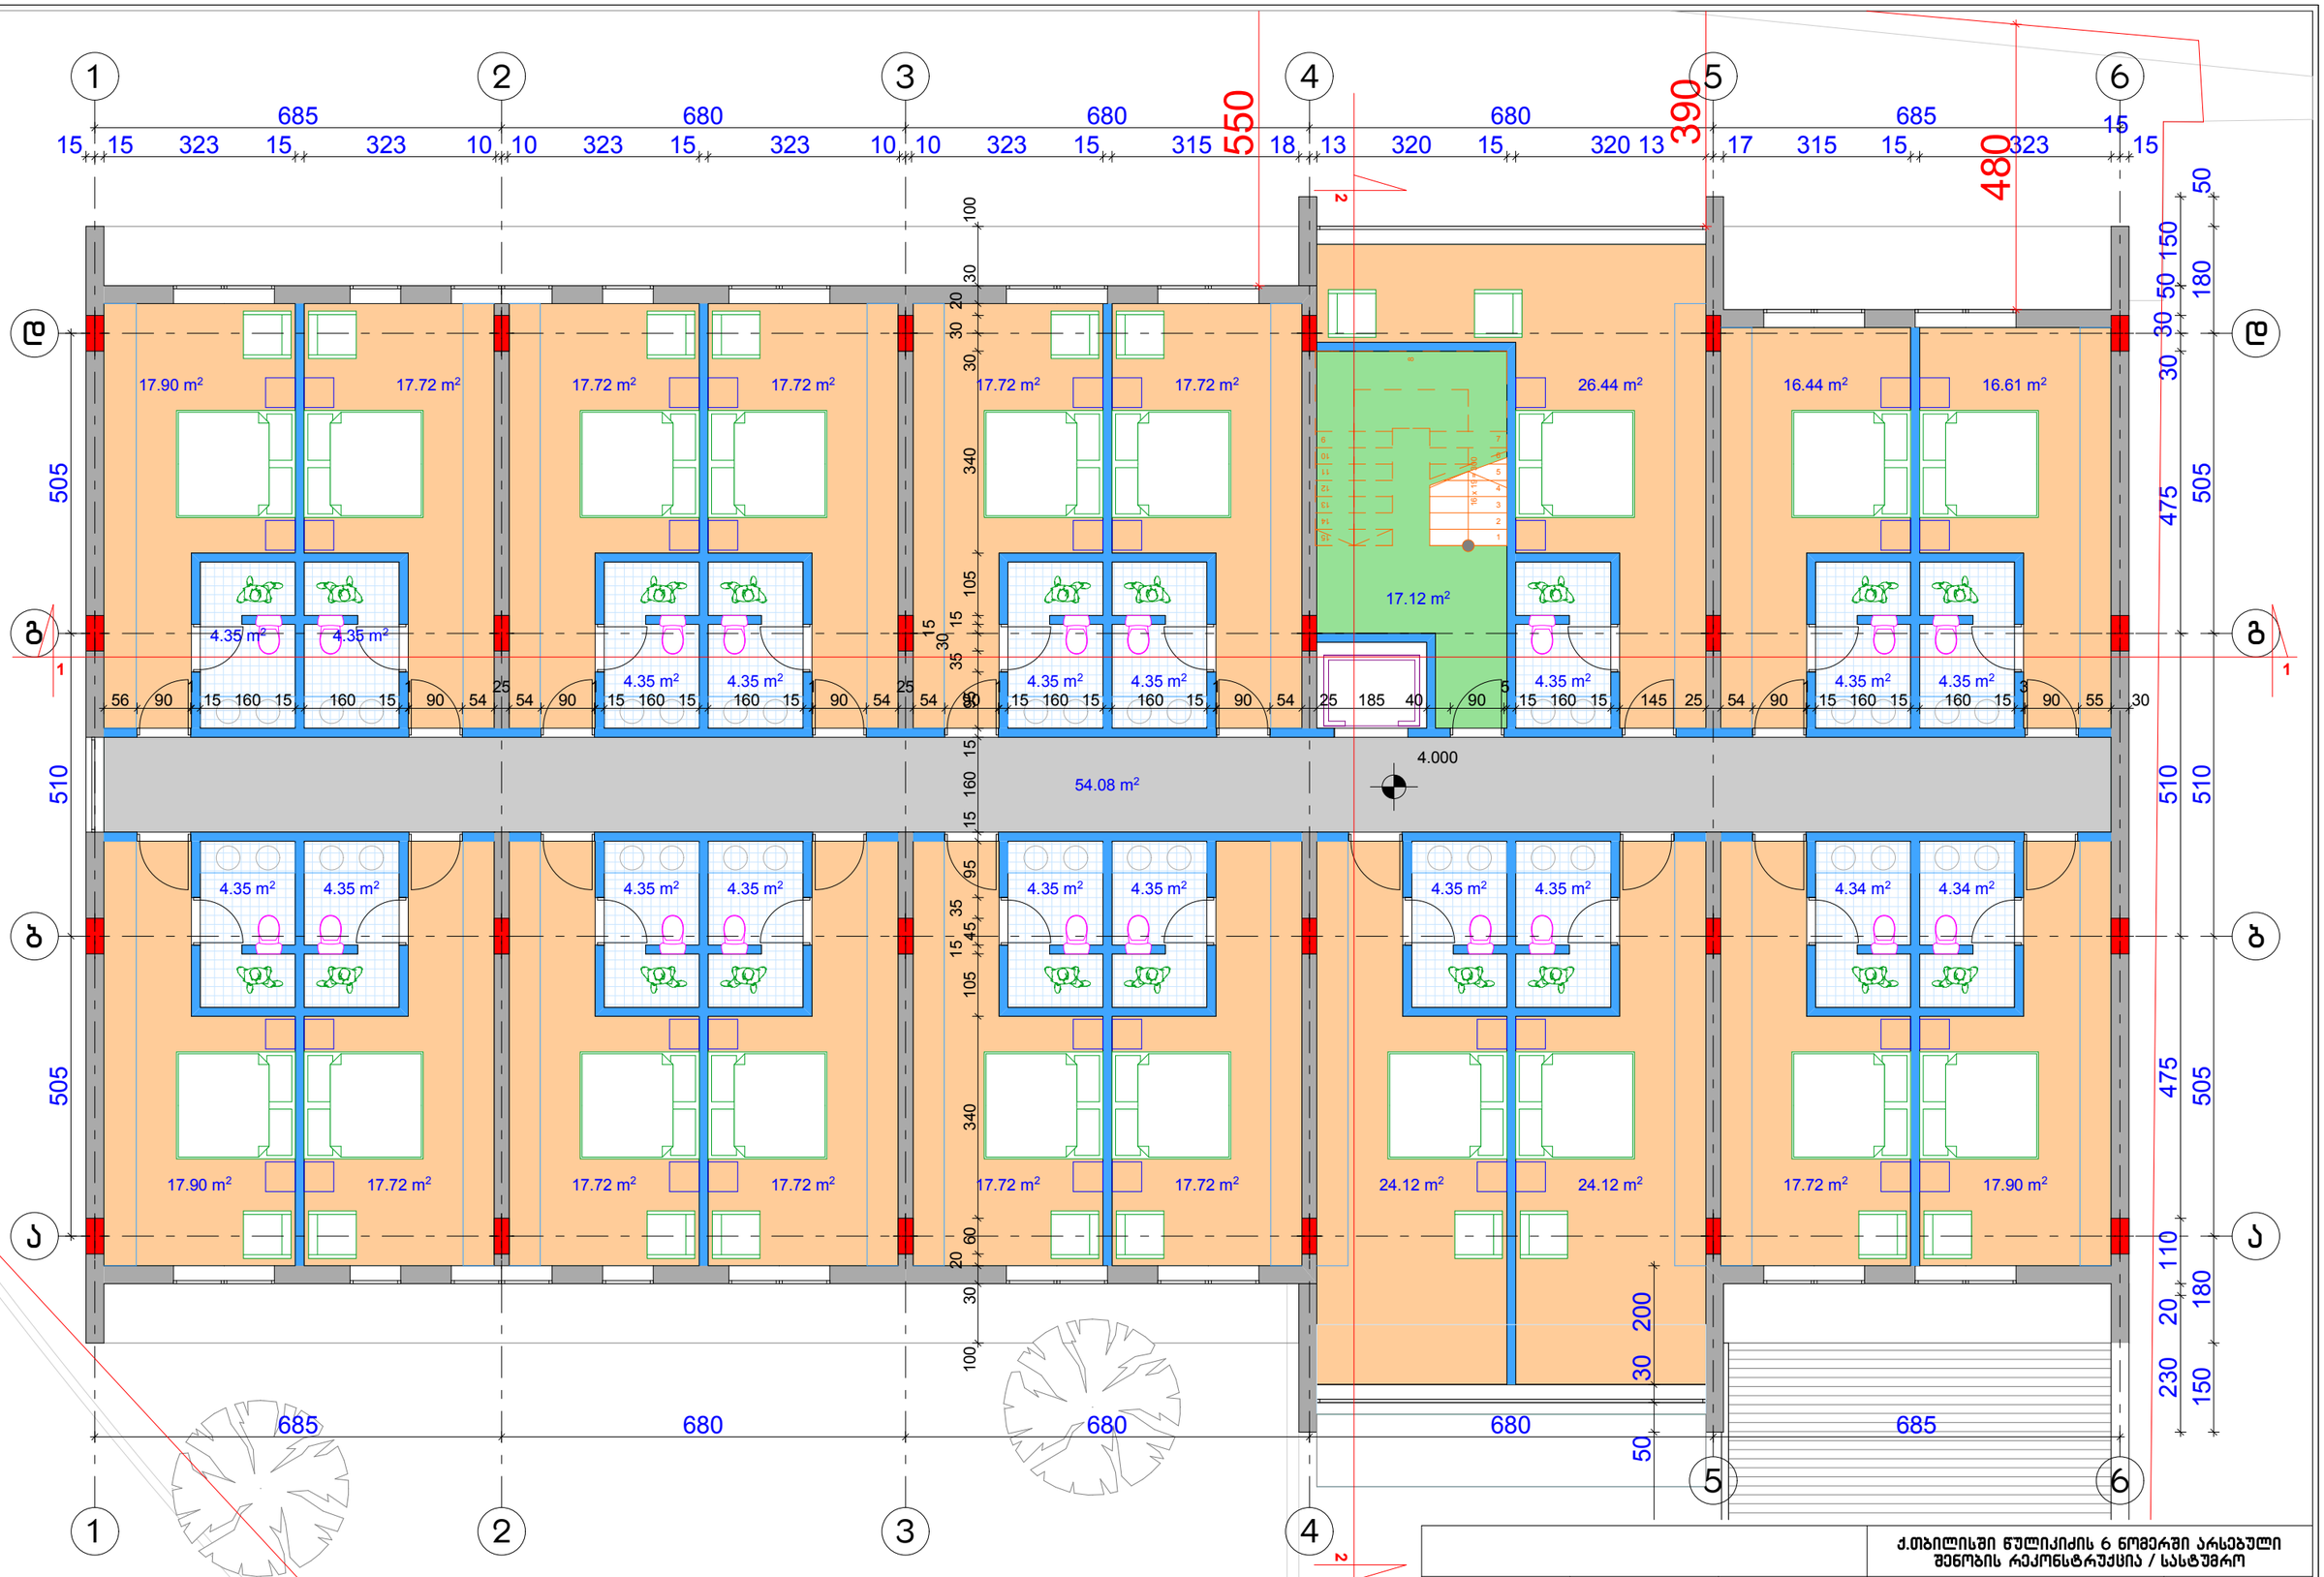

2 სართულის გეგმა
მ.1:100

			ქ.თბილისში წულიკიძის 6 ნომერში არსებული შენობის რეკონსტრუქცია / სასტუმრო	
			არქიტექტურული ნაწილი	სტადია ტპ
პრ.ავტორი		ი.შიხიაშვილი	2 სართულის გეგმა	
				ფურც. № ას-
			მ.1:100	ინვ. № ფურცლები

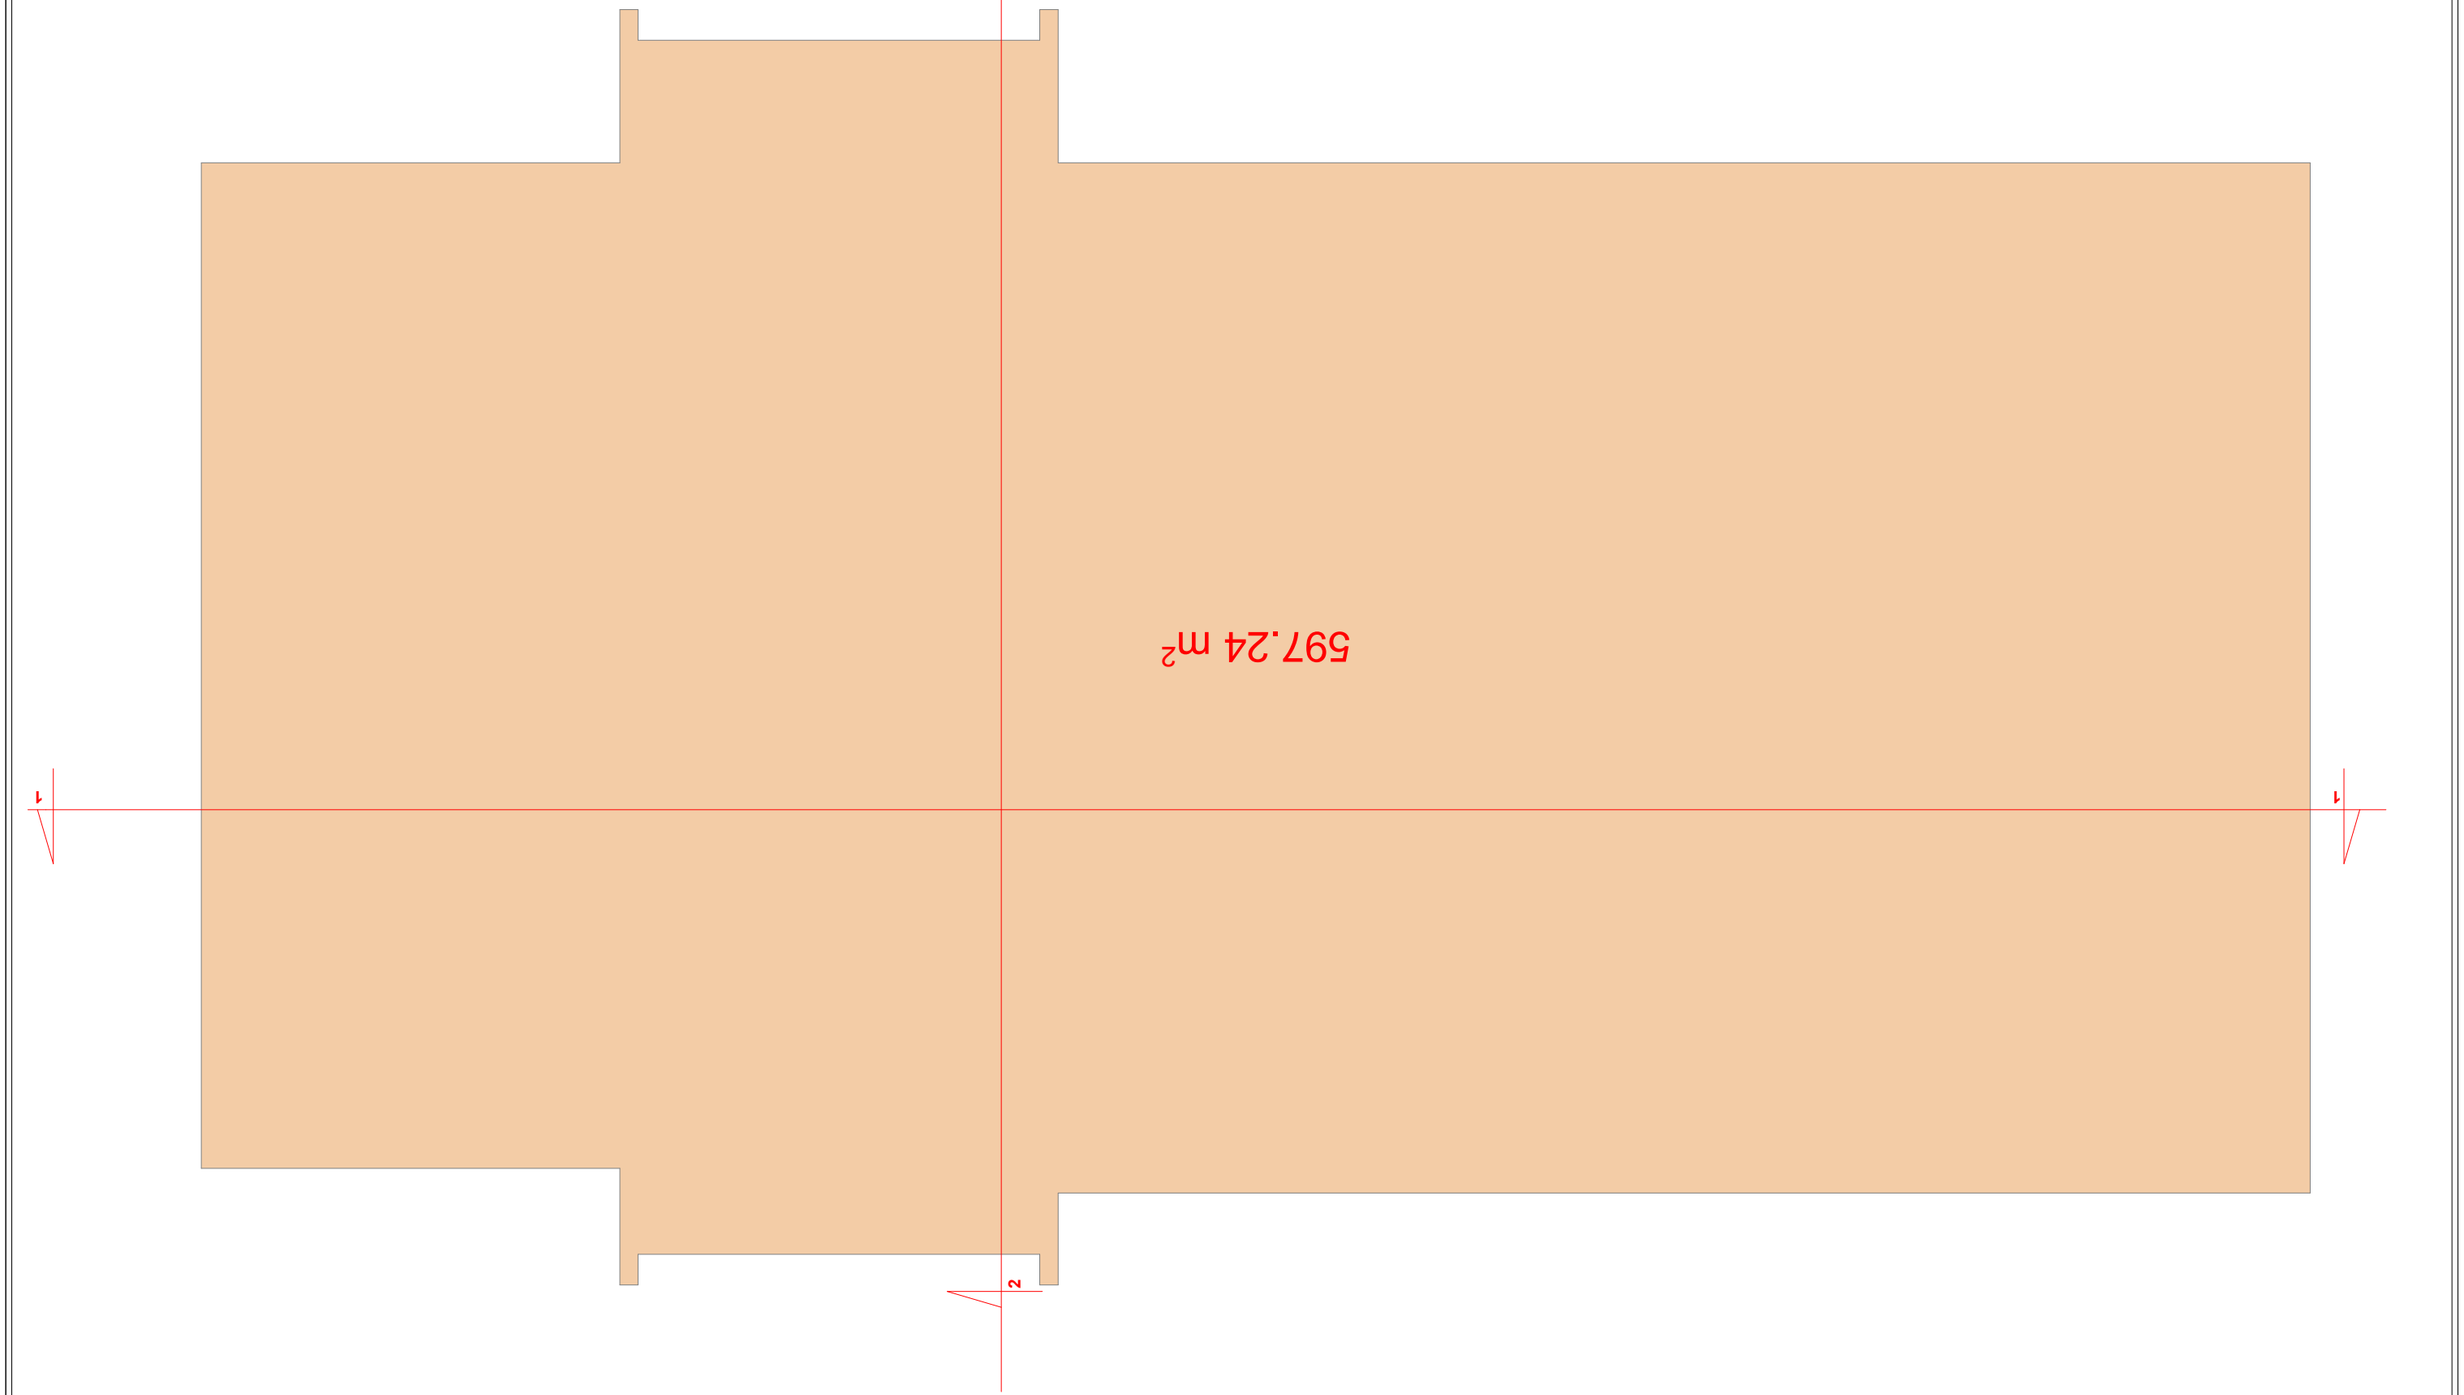

ქ.თბილისში წულიკიძის 6 ნომერში არსებული
შენობის რეკონსტრუქცია / სასტუმრო

inv. #

პრ.ავტორი

არქიტექტურული ნაწილი

ფურცლები

სტადია ტპ

ფურც. # ას-

ი.შიხიაშვილი

597.24 m2

2 სართულის გეგმა
m.1:100

m.1:100

2 სართულის გეგმა

1 1

2 2

ქ.თბილისში წულიკიძის 6 ნომერში არსებული
შენობის რეკონსტრუქცია / სასტუმრო

inv. #

პრ.ავტორი

არქიტექტურული ნაწილი

ფურცლები

სტადია ტპ

ფურც. # ას-

ი.შიხიაშვილი

16 x 19 = 300
1

2

3

4

5

6

7

8

9
10
11
12
13
14
15

20 110 475 510 475 30 30 50

685 680 680 680 685

150

15 15 323 15 323 10 10 323 15 323 10 10 323 15 315 18 13 320 15 320 13 17 315 15 323 15 15

330 505 510 505 180 50

56 90

1
15 160 15 160 15

1
90 54

25
54 90

1
15 160 15 160 15

1
90 54

25
54 90

1
15 160 15 160 15

1
90 54 25 185 40 90

5
15 160 15

37
90

18 25
54 90

1
15 160 15 160 15

3
90 55 30

20 60 340 105

15

45

35

95 15 160 15 95

35

30

15

15

105 340 30

30 20

30 100

685 680 680 680 685

505 510 505

7.000

17.90 m2

4.35 m2

17.72 m2

4.35 m2

17.72 m2

4.35 m2

17.72 m2

4.35 m2

17.72 m2

4.35 m2

17.72 m2

4.35 m2

17.90 m2

4.35 m2

17.72 m2

4.35 m2

17.72 m2

4.35 m2

17.72 m2

4.35 m2

17.72 m2

4.35 m2

17.72 m2

4.35 m2

17.72 m2

4.34 m2

17.90 m2

4.34 m2

16.44 m2

4.35 m2

16.61 m2

4.35 m2

26.44 m2

4.35 m2

24.12 m2

4.35 m2

24.12 m2

4.35 m2

17.24 m2

54.08 m2

480

550

390

3 4

5 6

3 4 5

1

1

2

2

b

g

d

6

a

b

g

d

a

3 სართულის გეგმა

m.1:100

m.1:100

3 სართულის გეგმა

1 1

2 2

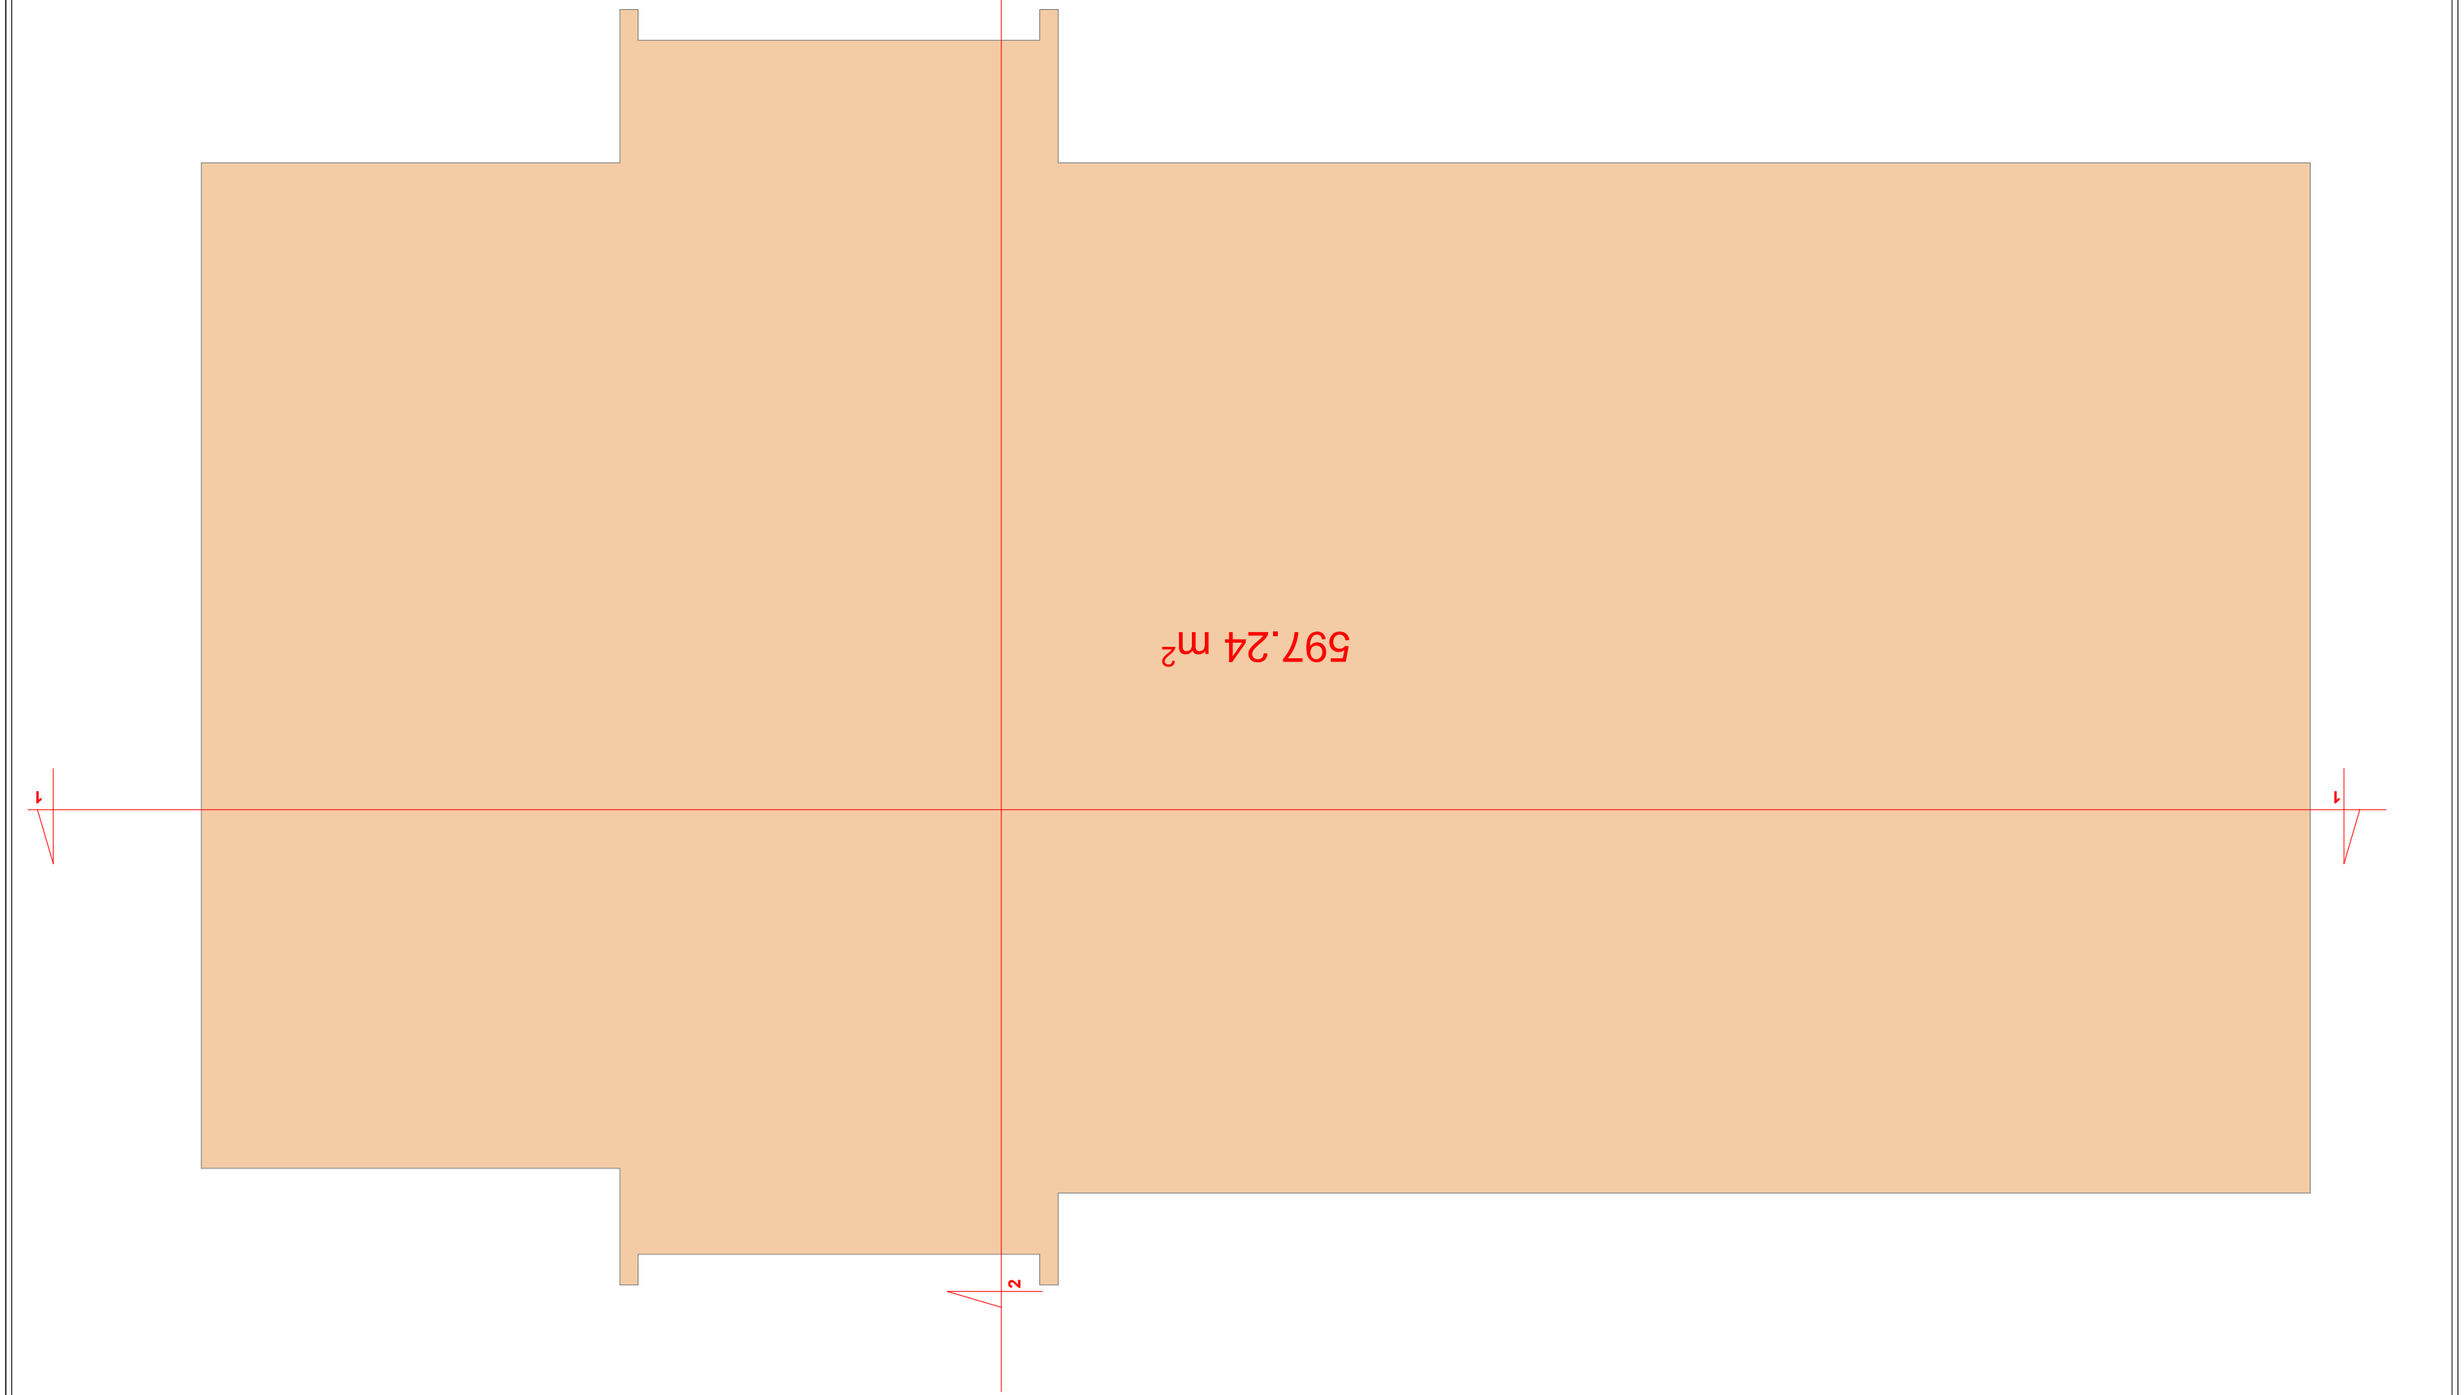

ქ.თბილისში წულიკიძის 6 ნომერში არსებული
შენობის რეკონსტრუქცია / სასტუმრო

inv. #

პრ.ავტორი

არქიტექტურული ნაწილი

ფურცლები

სტადია ტპ

ფურც. # ას-

ი.შიხიაშვილი

597.24 m2

3 სართულის გეგმა
m.1:100

m.1:100

3 სართულის გეგმა

1 1

2 2

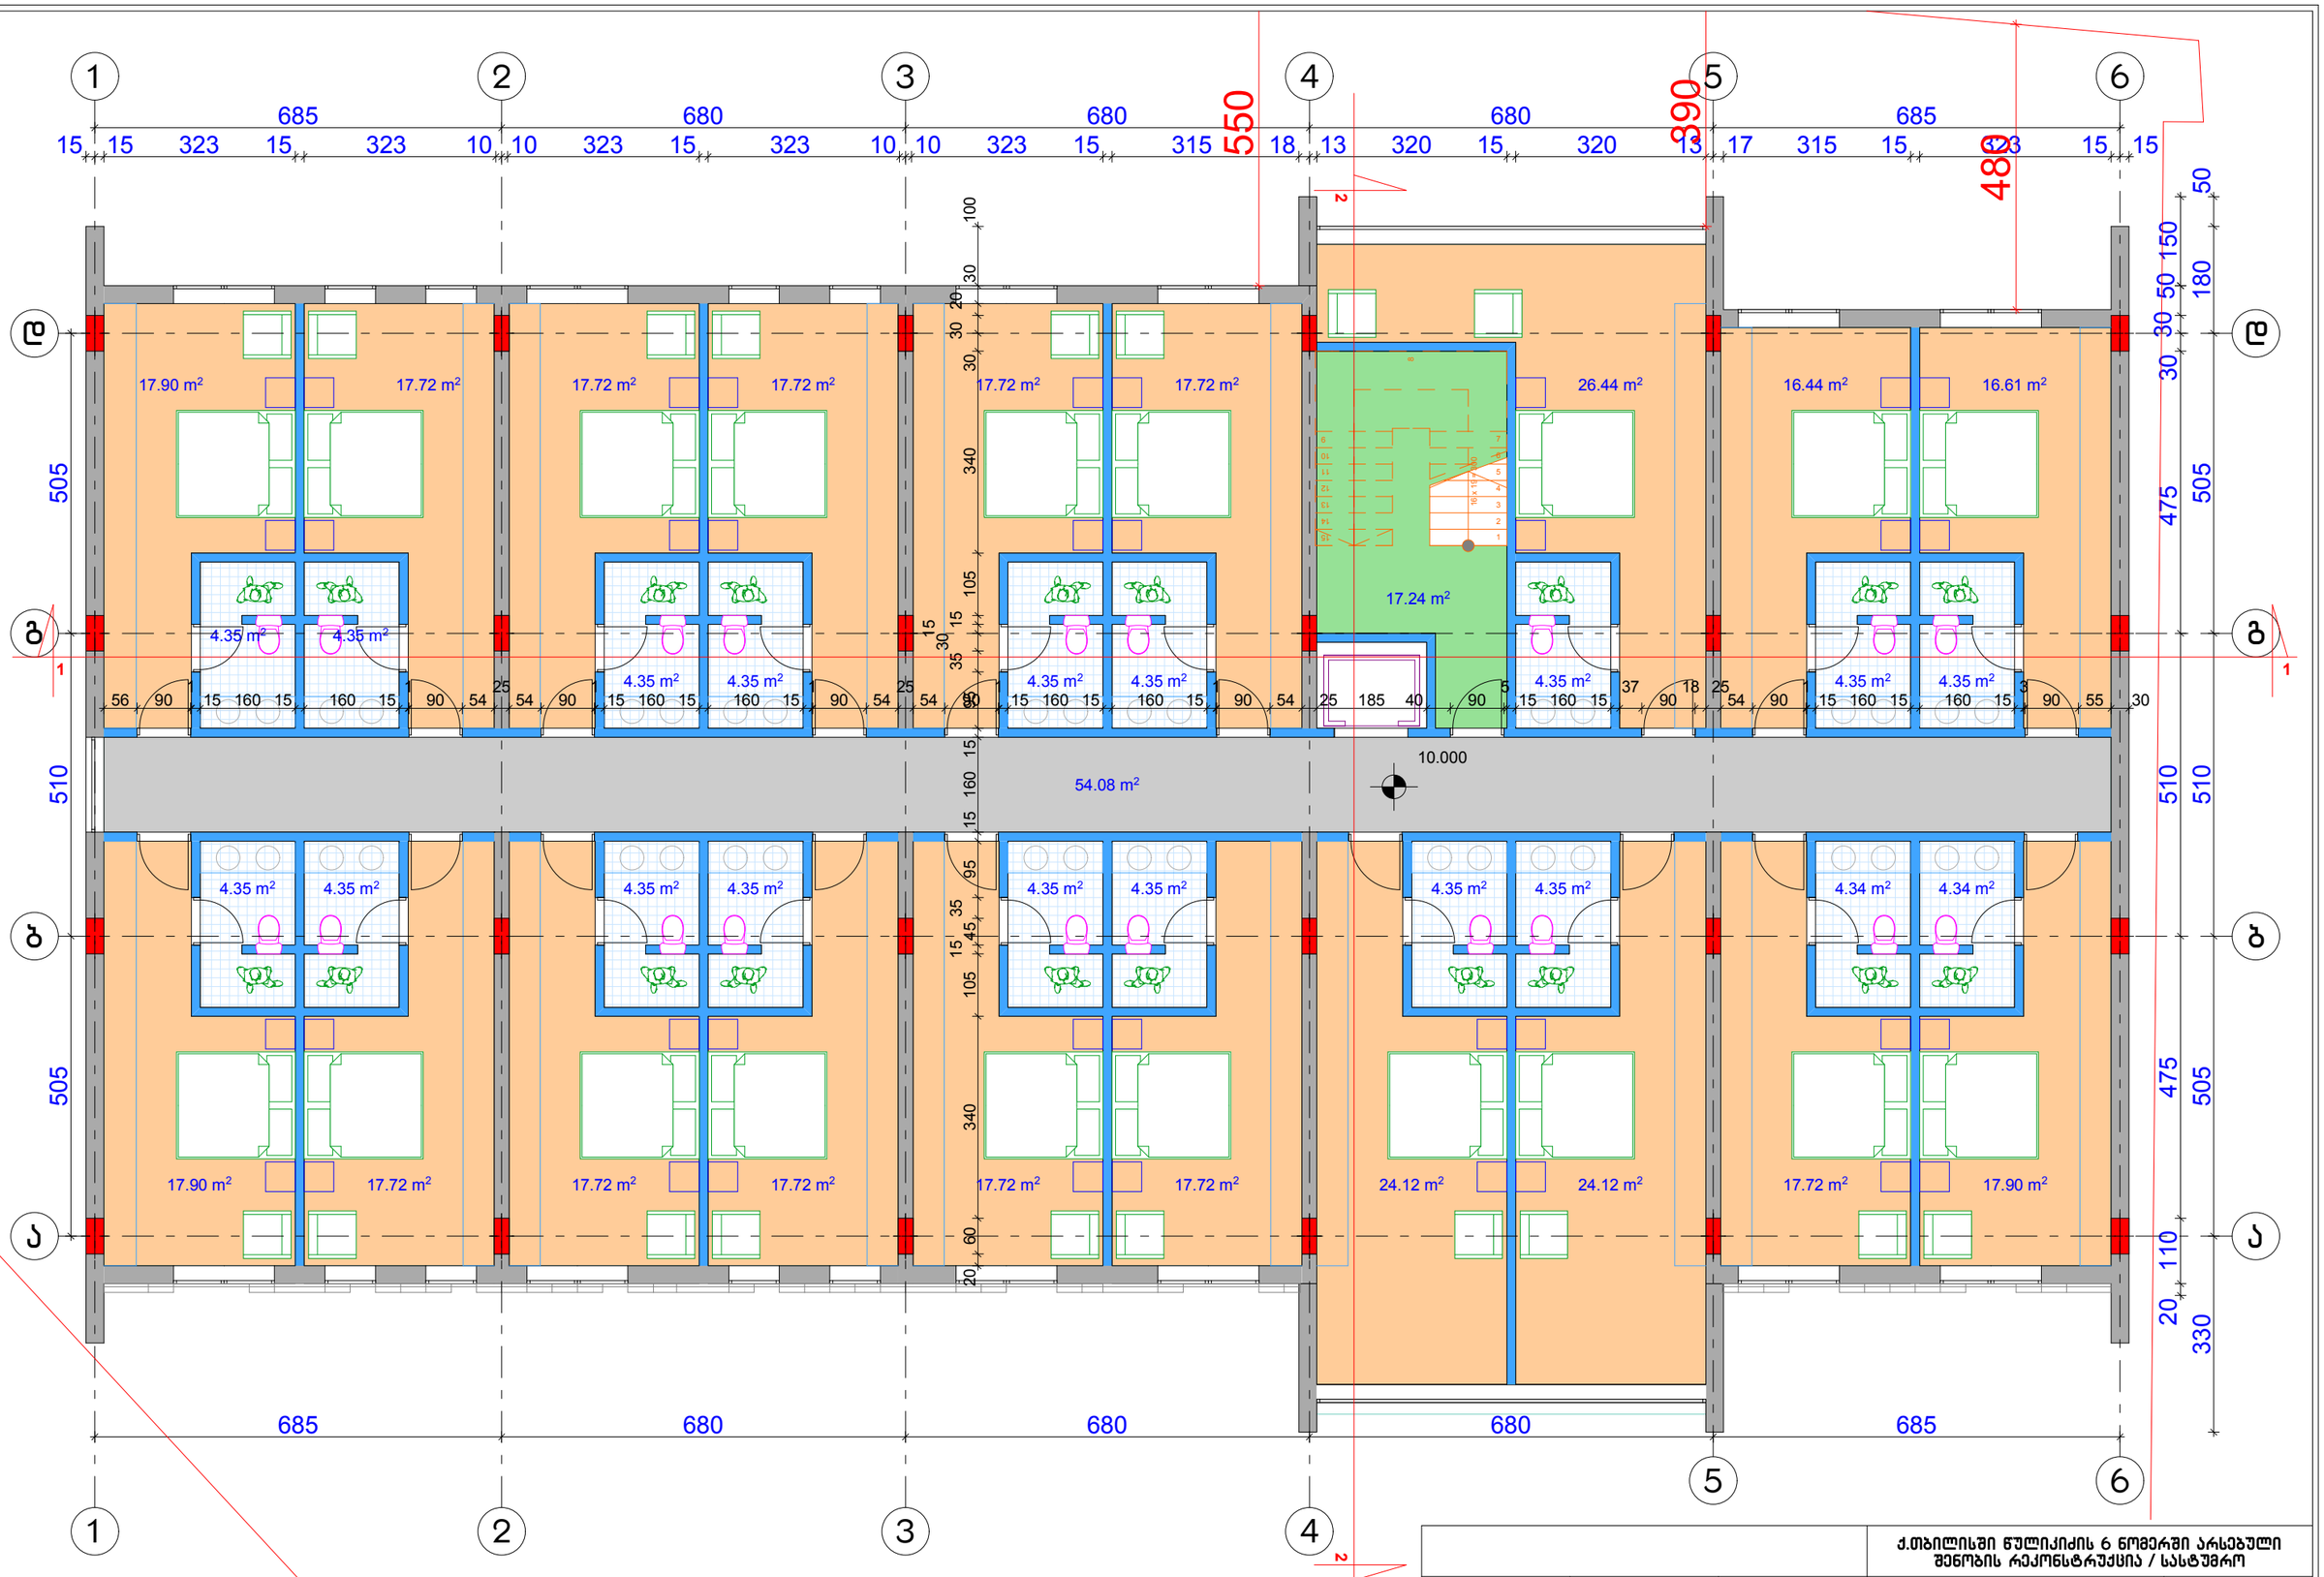

4 სართულის გეგმა
მ.1:100

			ქ.თბილისში წულიკიძის 6 ნომერში არსებული შენობის რეკონსტრუქცია / სასტუმრო	
			არქიტექტურული ნაწილი	სტადია ტპ
პრ.ავტორი		ი.შიხიაშვილი	4 სართულის გეგმა	
				ფურც. № ას-
			მ.1:100	ინვ. № ფურცლები

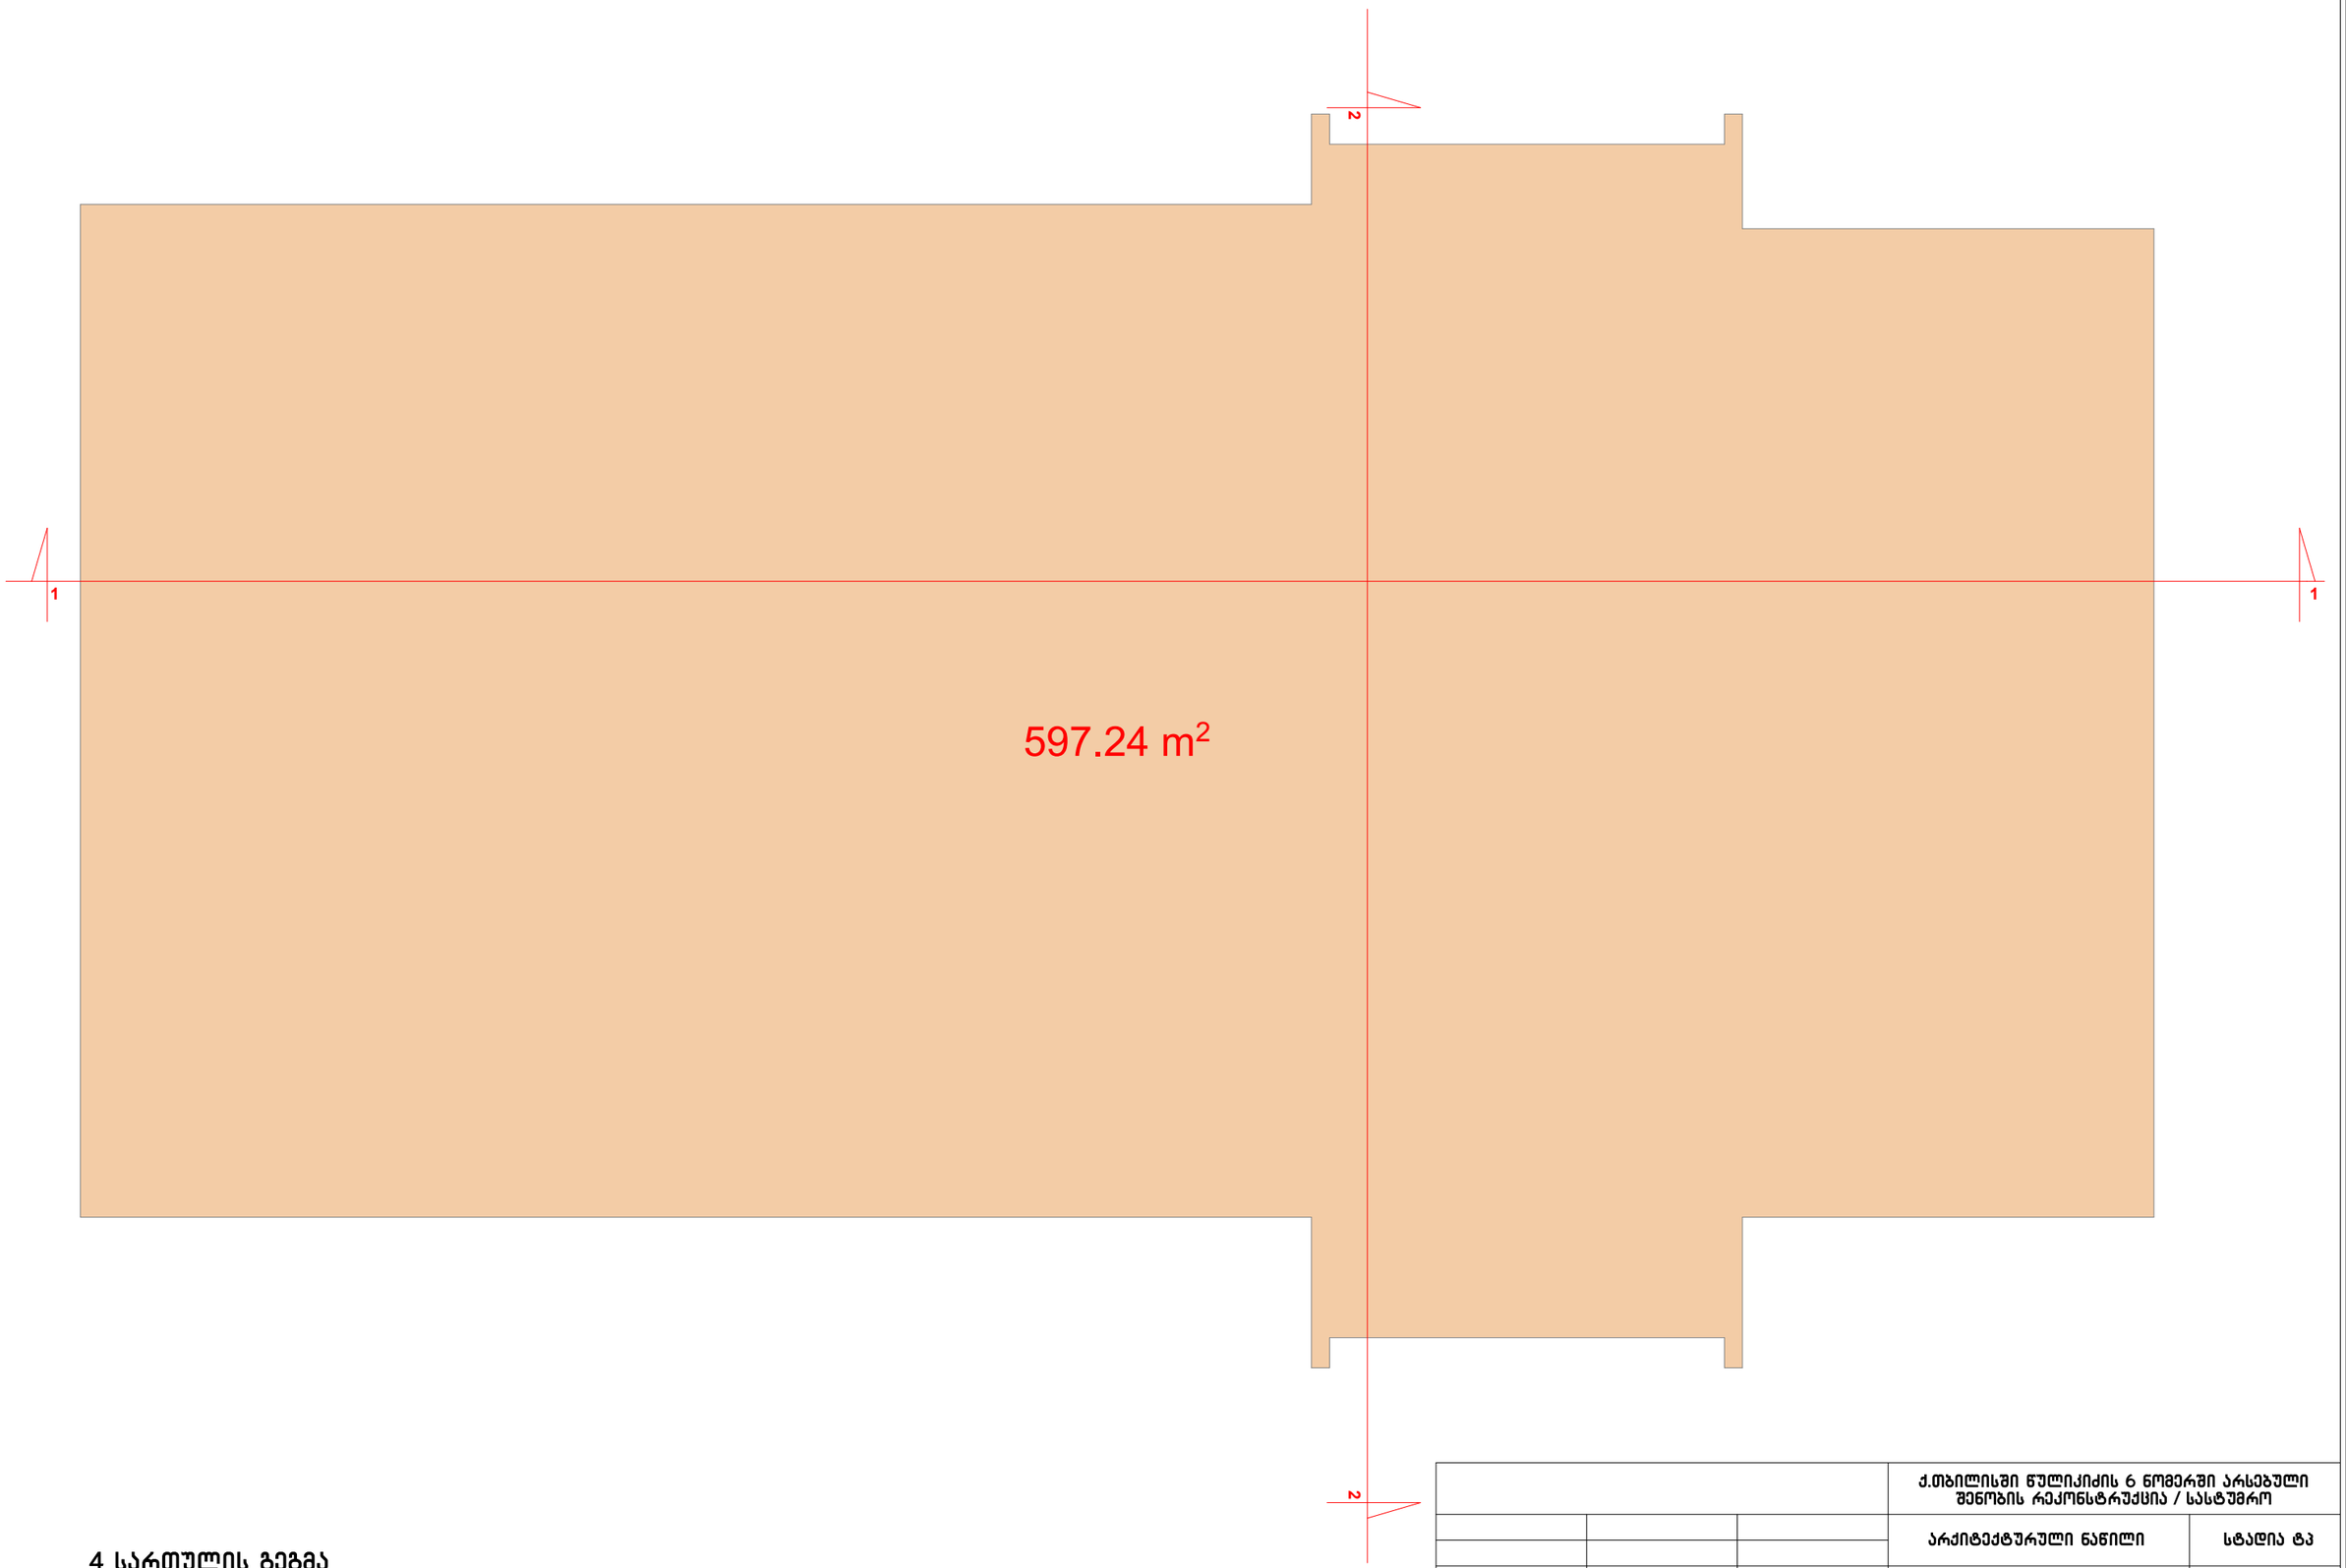

4 სართულის გეგმა
მ.1:100

			ქ.თბილისში წულიკიძის 6 ნომერში არსებული შენობის რეკონსტრუქცია / სასტუმრო	
			არქიტექტურული ნაწილი	სტადია ტპ
პრ.ავტორი		ი.შიხიაშვილი	4 სართულის გეგმა	
				ფურც. № ას-
			მ.1:100	ინვ. №	ფურცლები

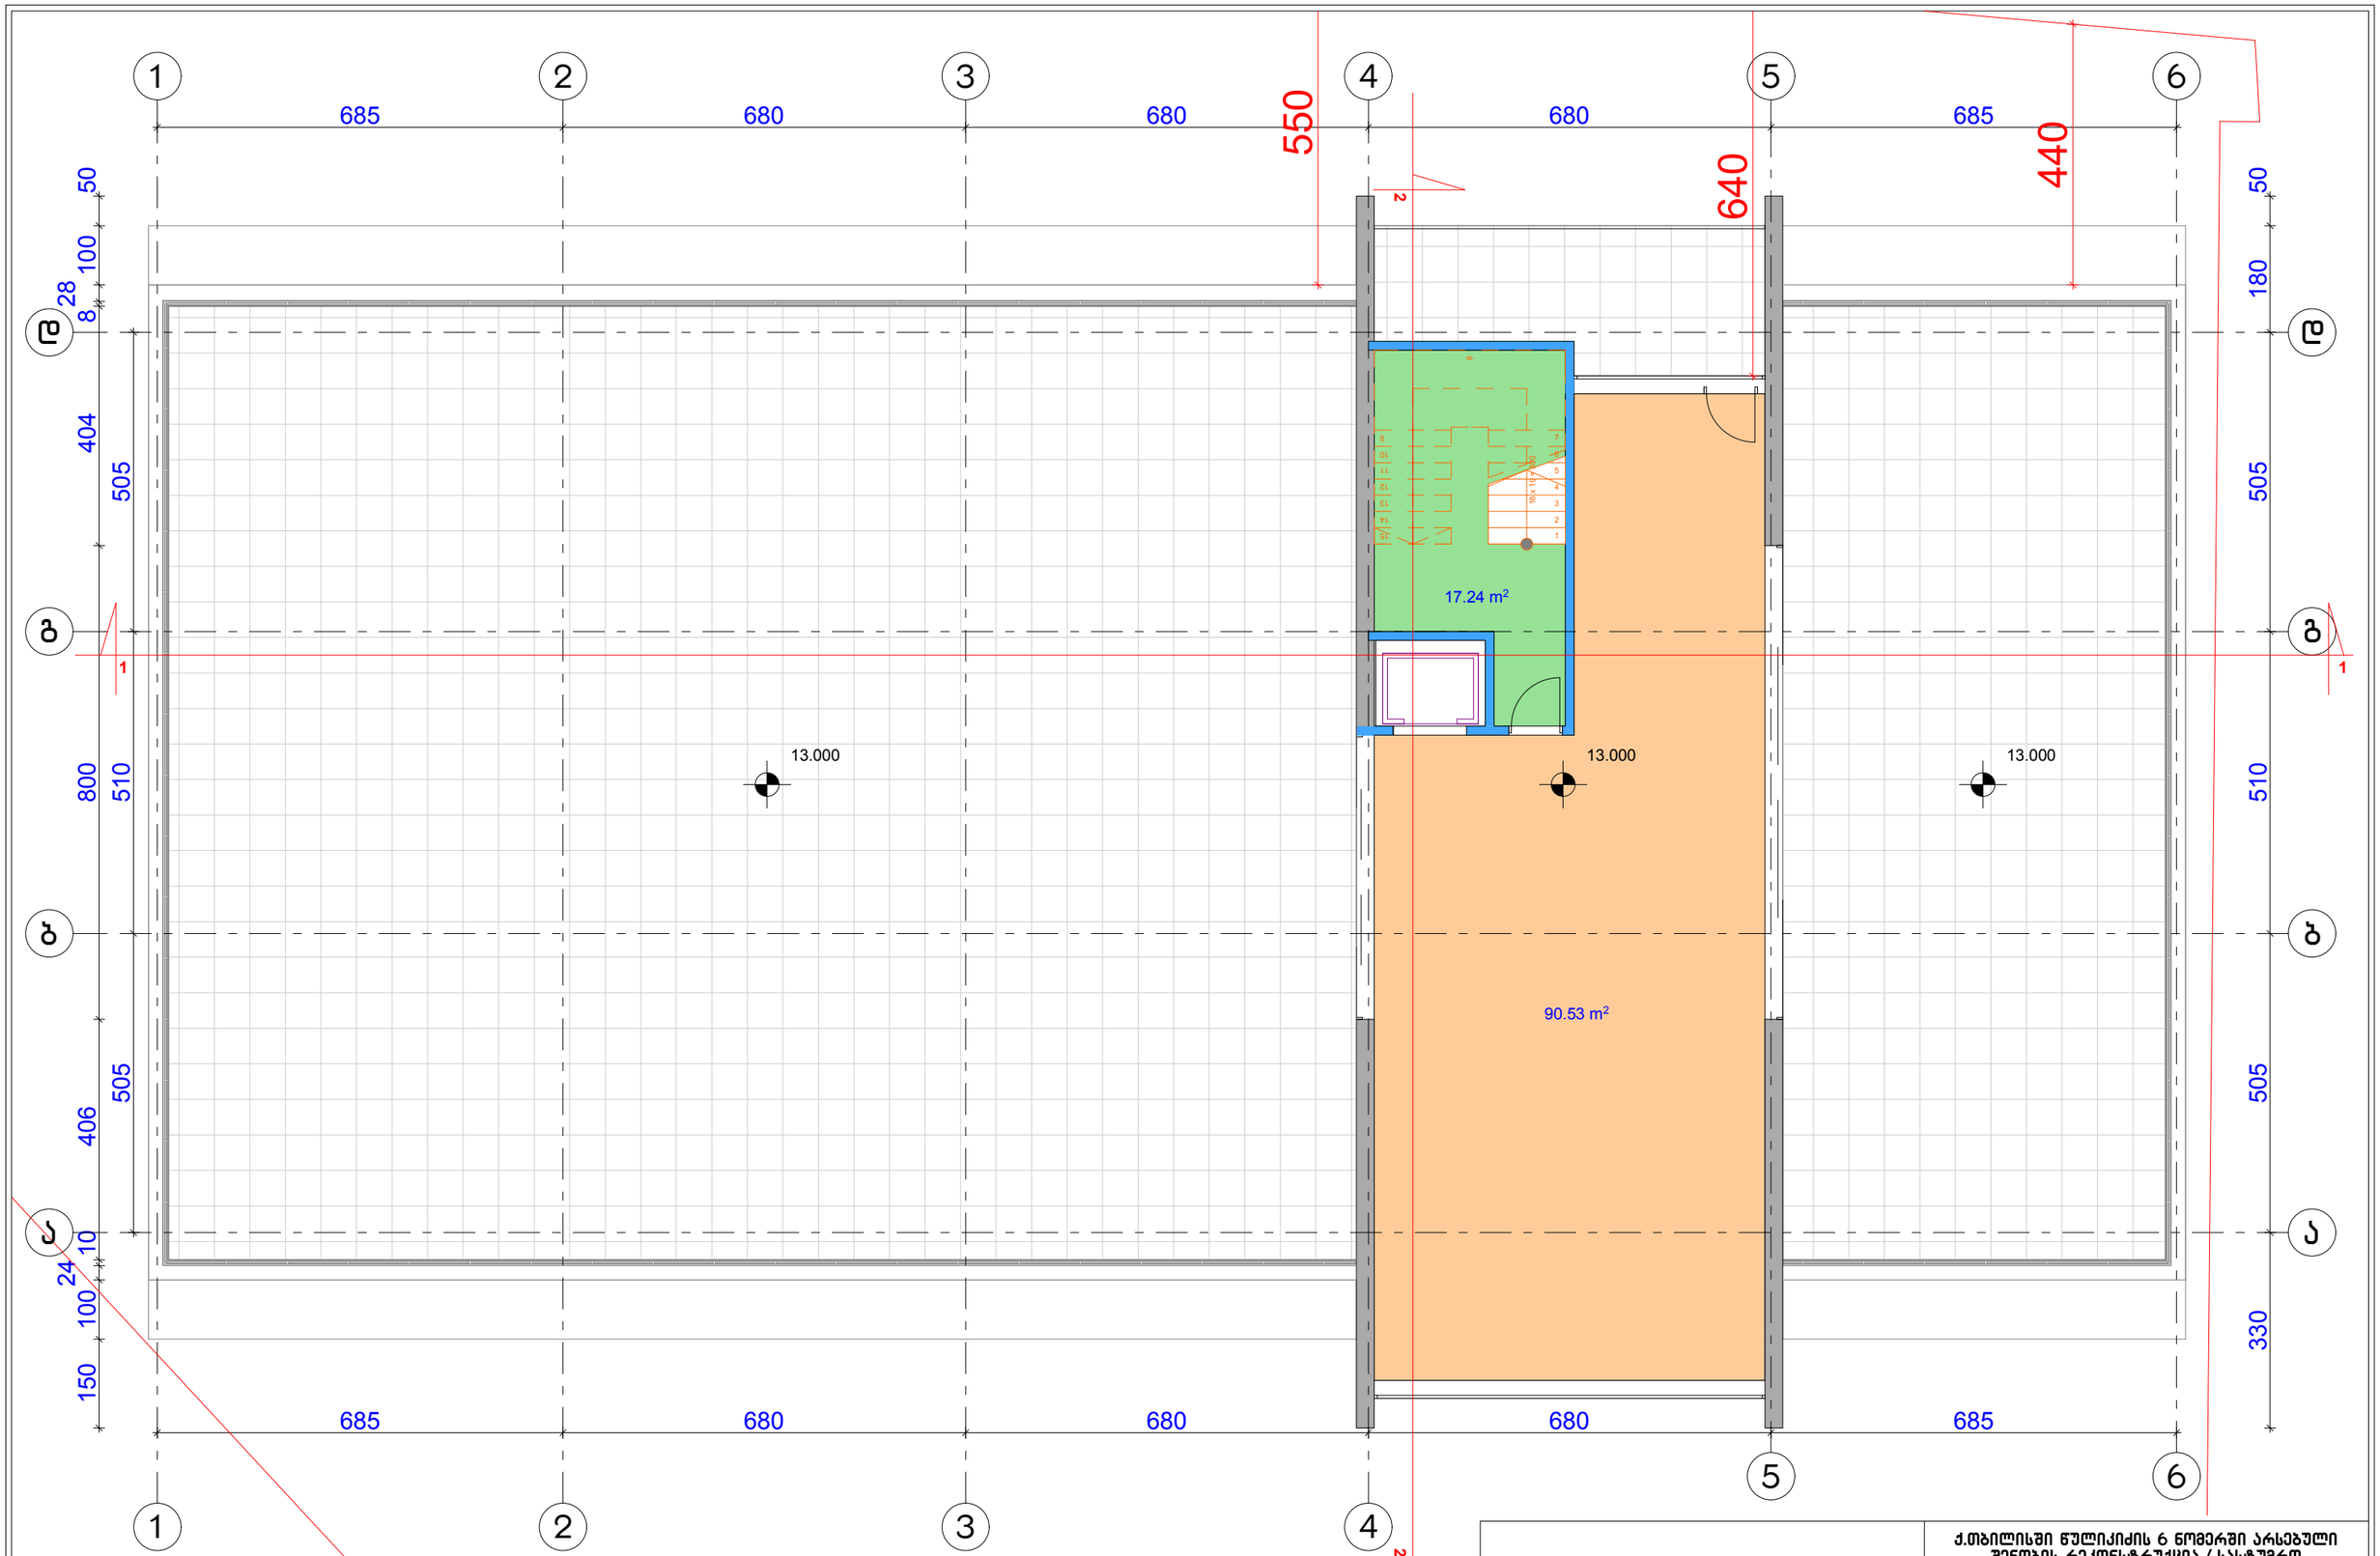

ტერასის სართულის გეგმა
მ.1:100

			ქ.თბილისში წულიკიძის 6 ნომერში არსებული შენობის რეკონსტრუქცია / სასტუმრო	
			არქიტექტურული ნაწილი	სტადია ტპ
პრ.ავტორი		ი.შიხიაშვილი	ტერასის სართულის გეგმა	
				ფურც. № ას-
			მ.1:100	ინვ. №	ფურცლები

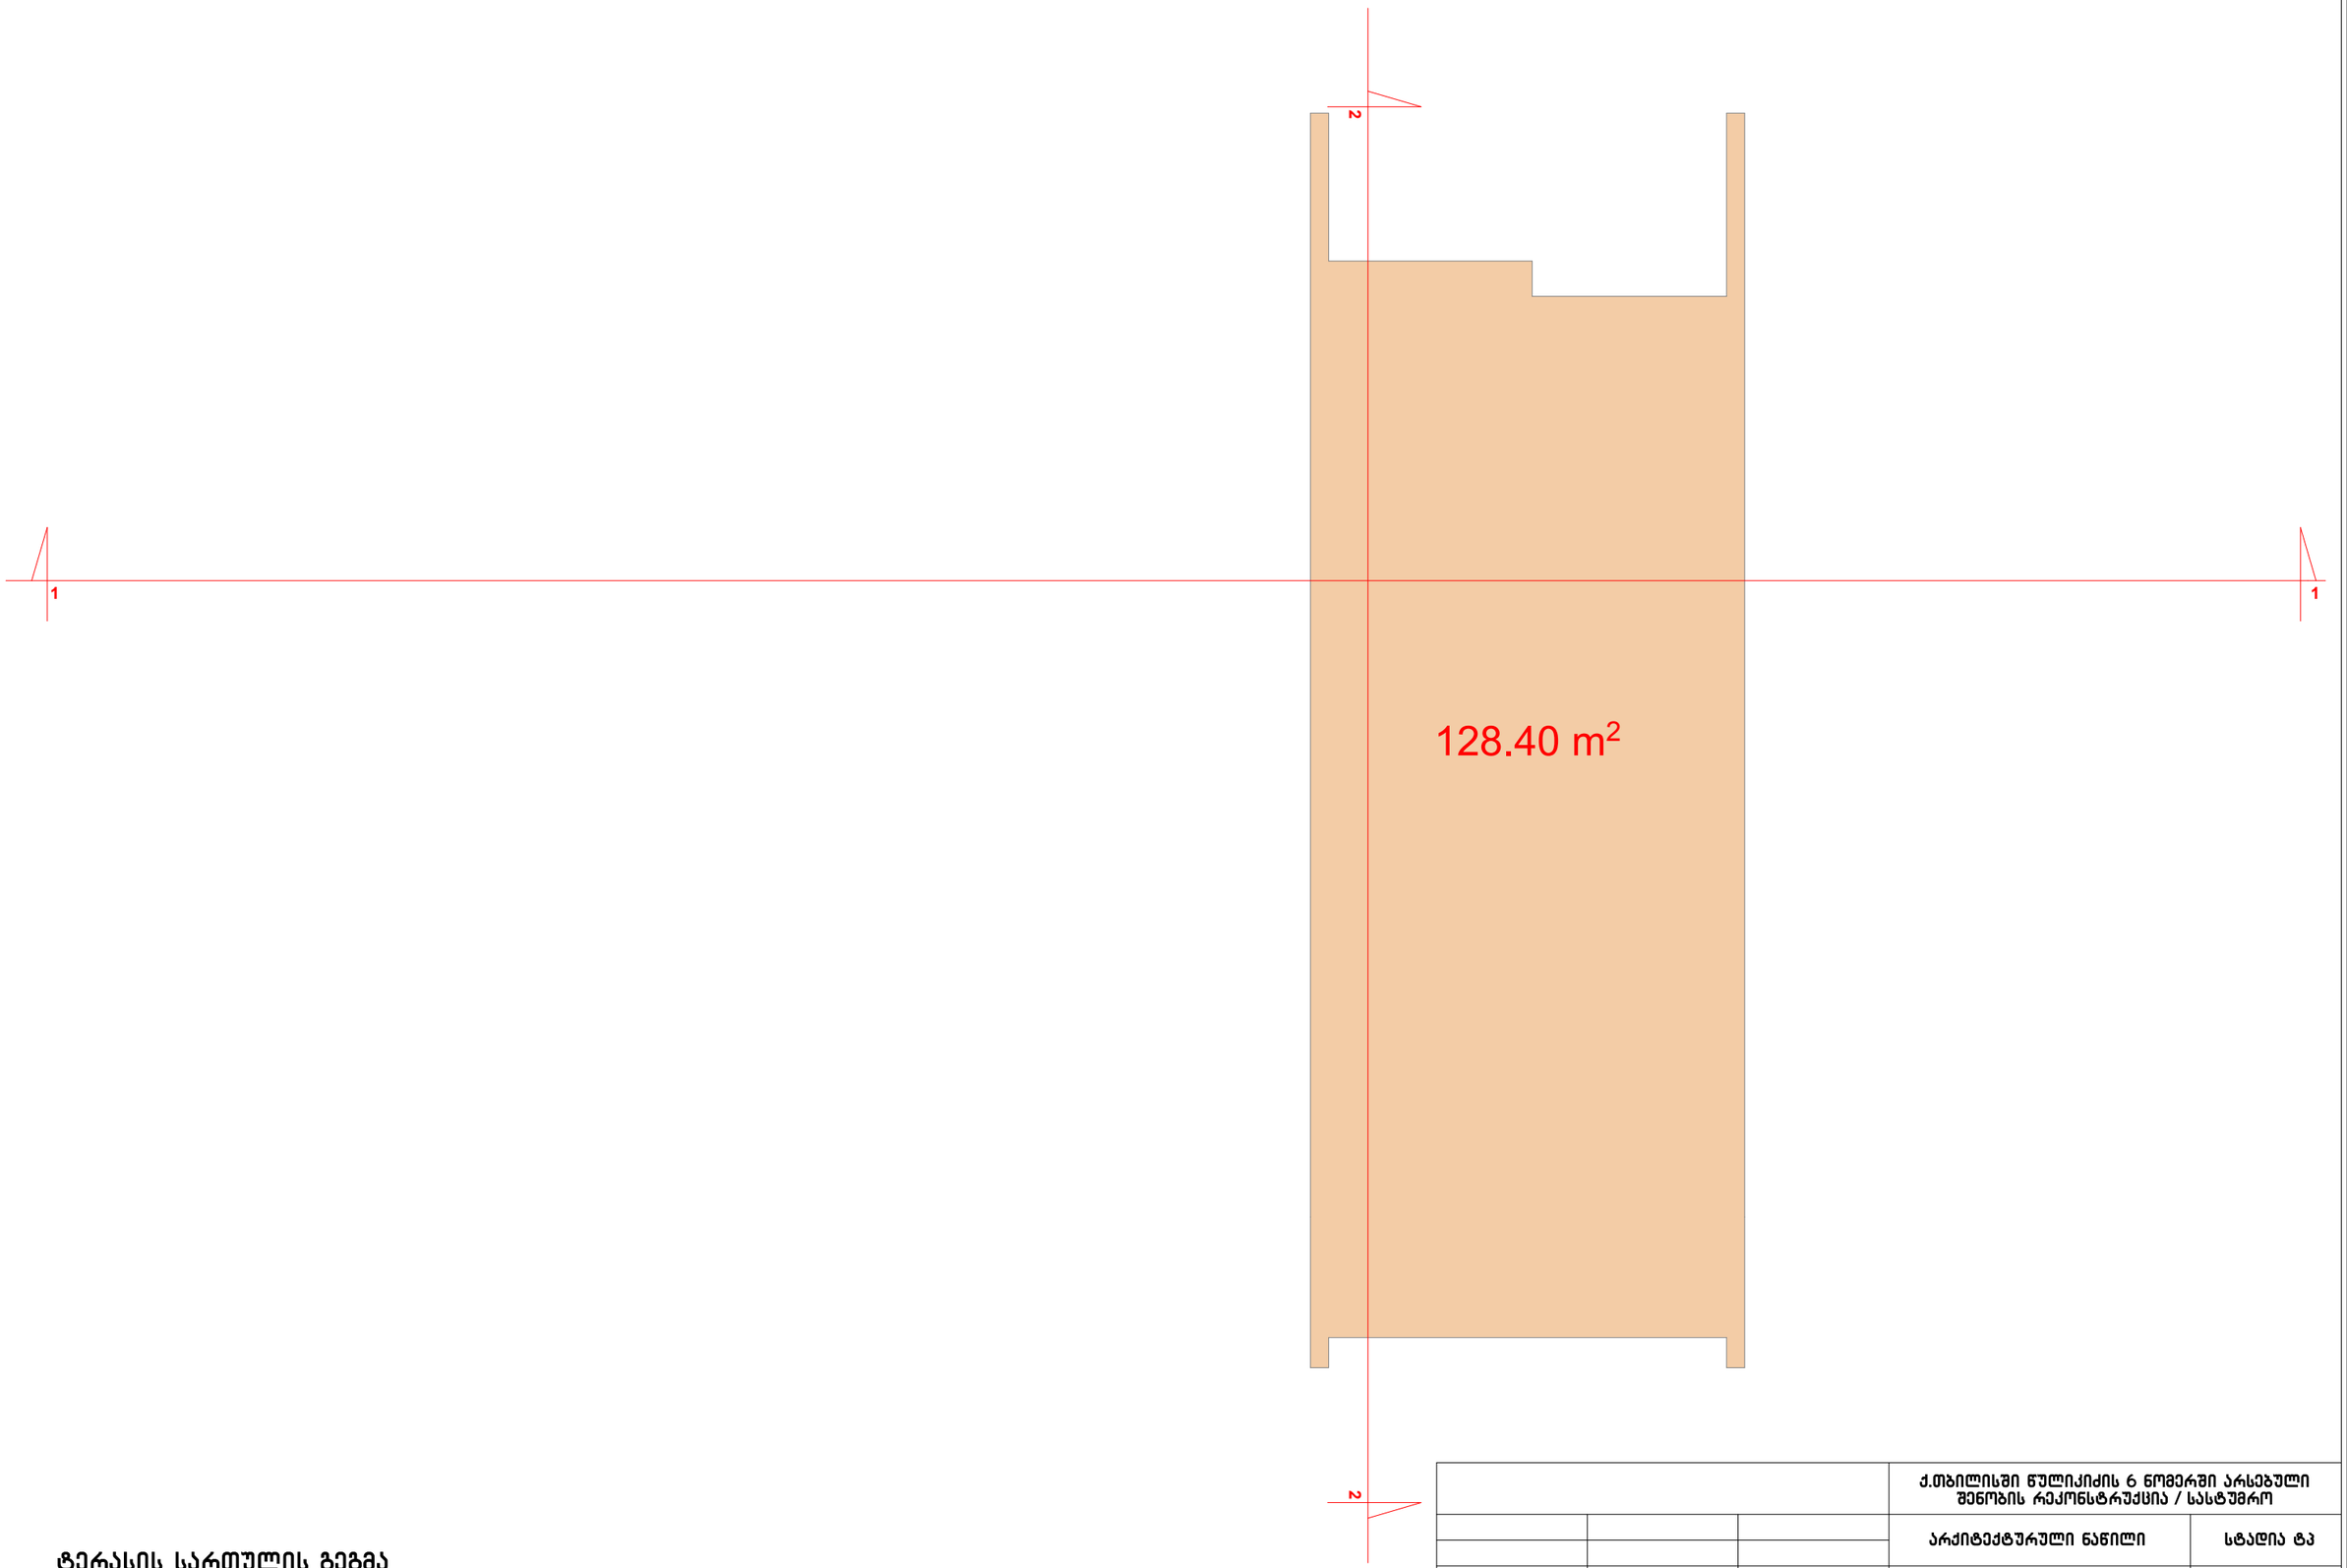

ტერასის სართულის გეგმა
მ.1:100

			ქ.თბილისში წულიკიძის 6 ნომერში არსებული შენობის რეკონსტრუქცია / სასტუმრო	
			არქიტექტურული ნაწილი	სტადია ტპ
პრ.ავტორი		ი.შიხიაშვილი	ტერასის სართულის გეგმა	
				ფურც. № ას-
			მ.1:100	ინვ. №	ფურცლები

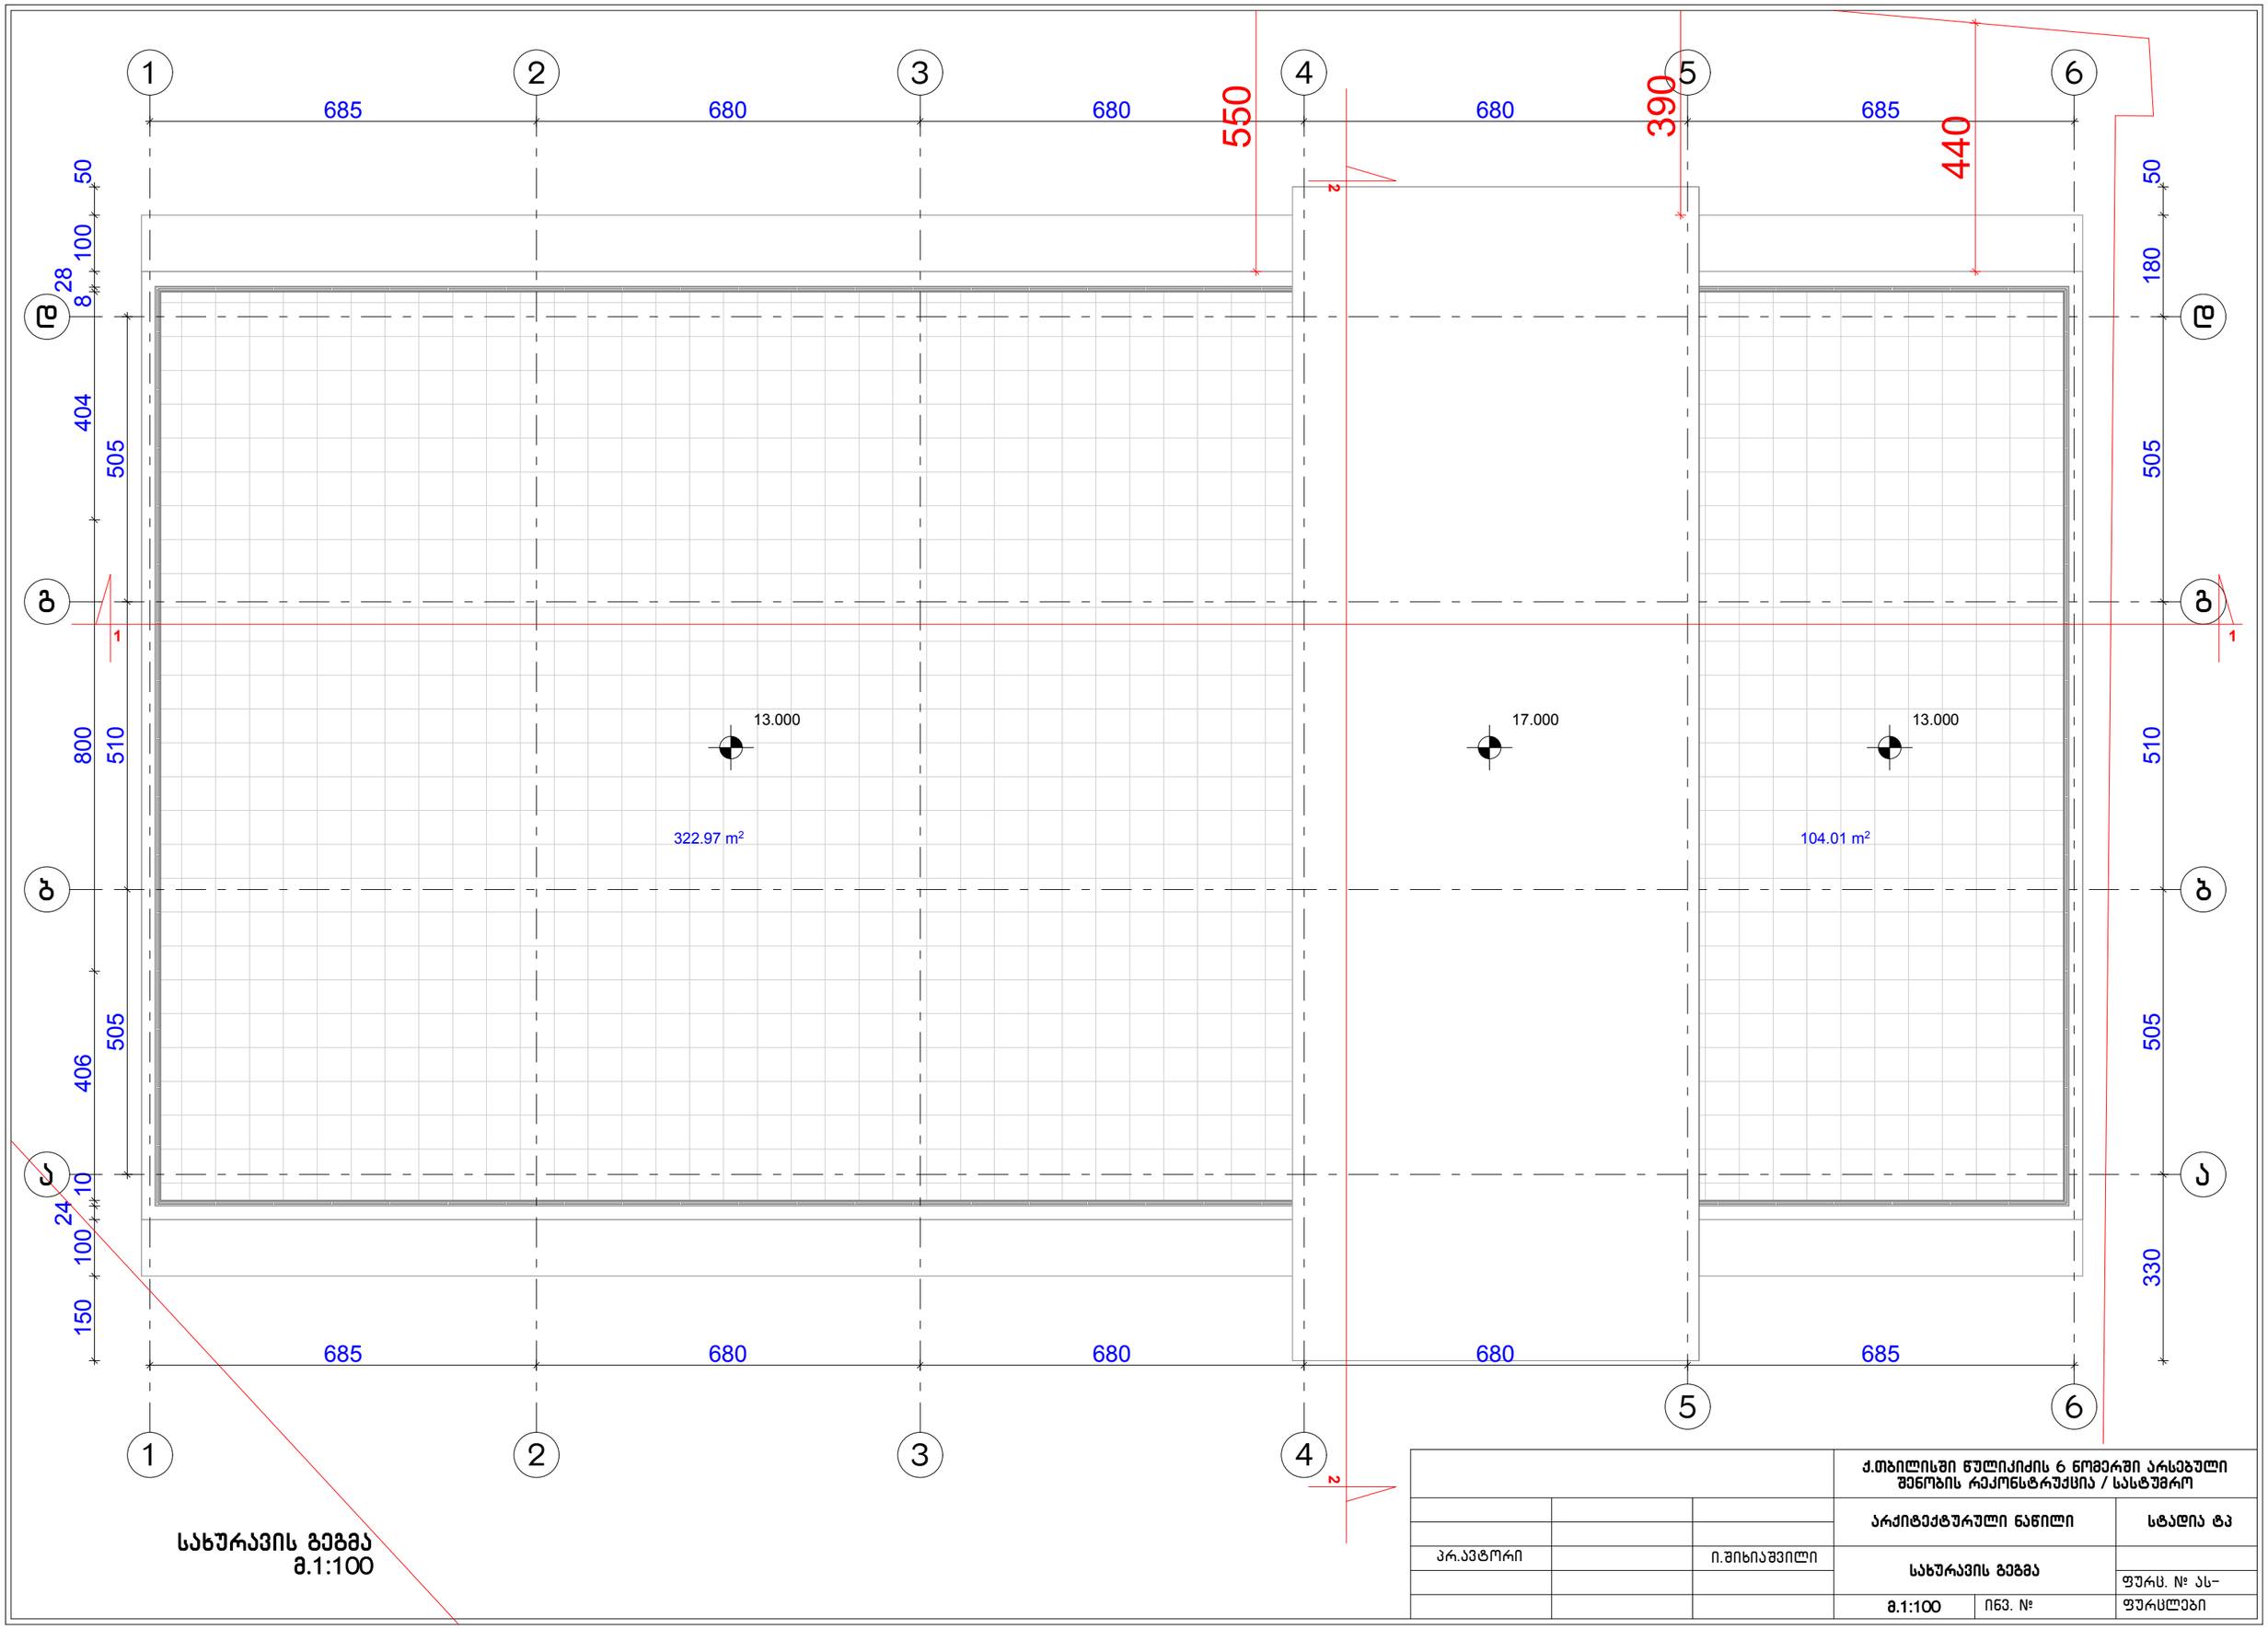

სახურავის გეგმა
მ.1:100

			ქ.თბილისში წულიკიძის 6 ნომერში არსებული შენობის რეკონსტრუქცია / სასტუმრო	
			არქიტექტურული ნაწილი	სტადია ტპ
პრ.ავტორი		ი.შიხიაშვილი	სახურავის გეგმა	
				ფურც. № ას-
			მ.1:100	ინვ. №	ფურცლები