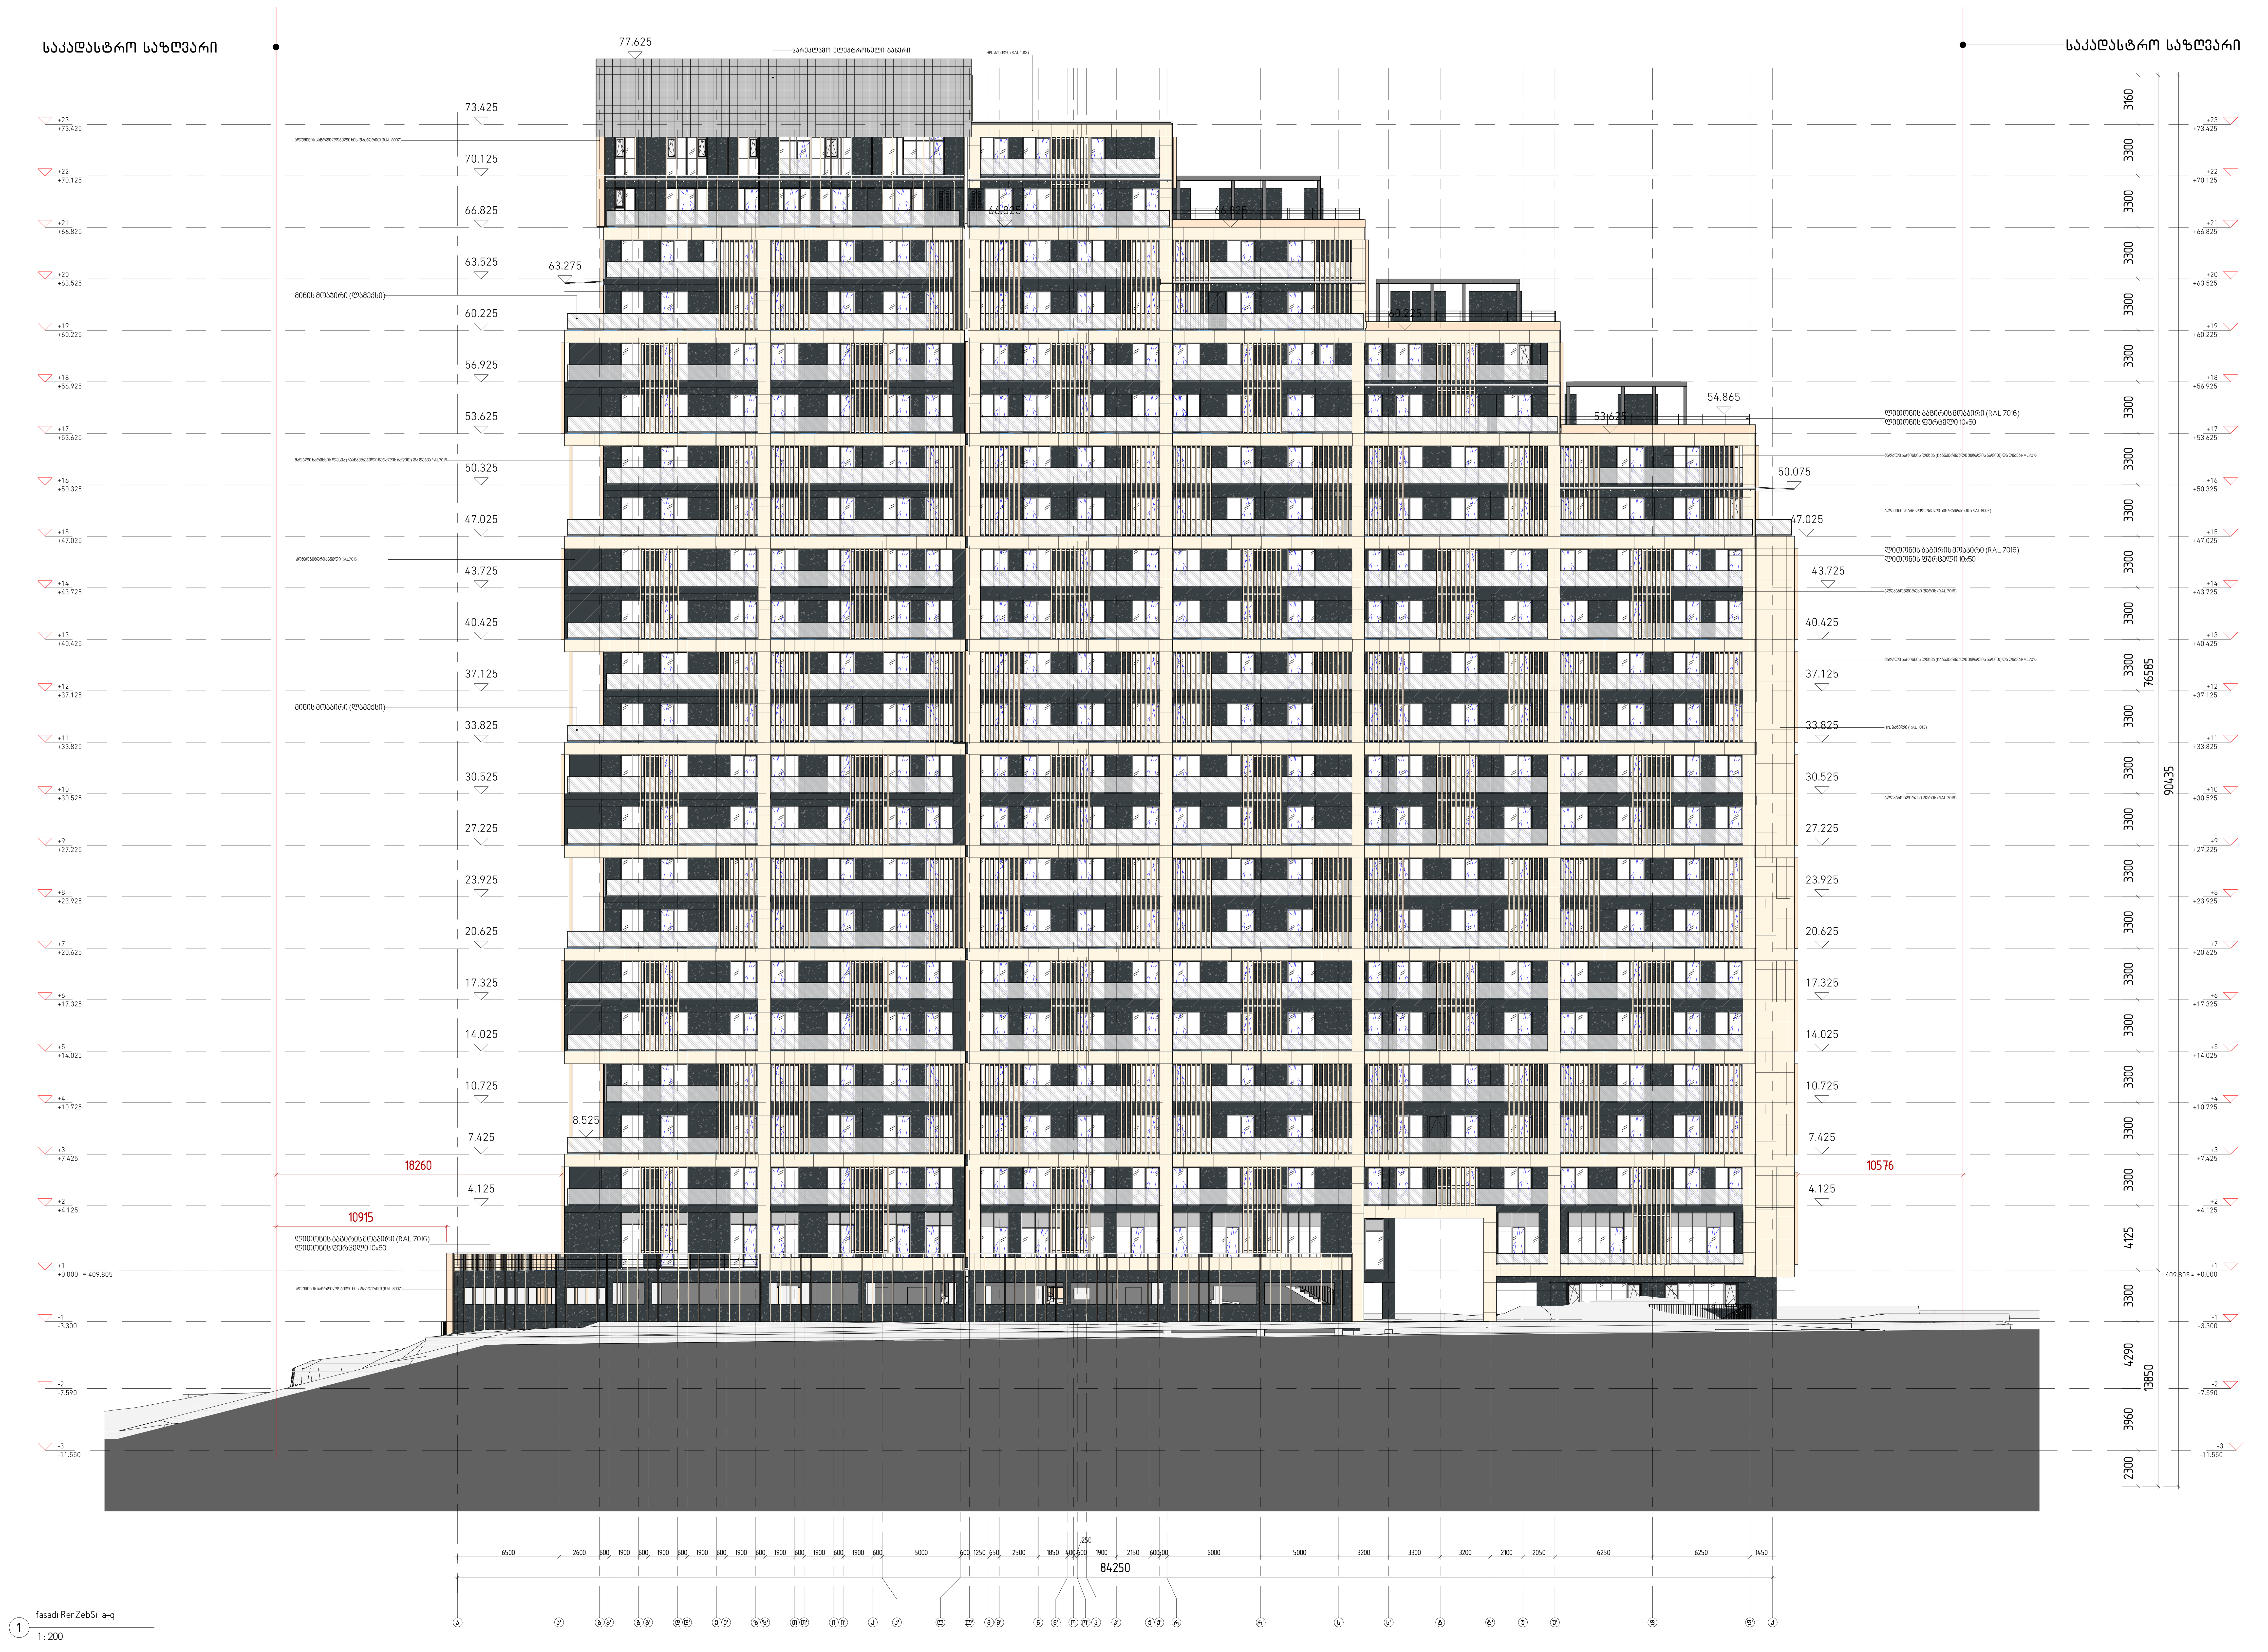

ღემარკი
არქიტექტურული კომპანია
www.dmark.ge

D M A R K
A R C H I
T E C T U
R A L C O
M P A N Y

პროექტის დასახელება
მრავალფუნქციური საცხოვრებელი კომპლექსი C ბლოკი

პროექტის მისამართი
ქ. თბილისი აბლაძის ქ. 1

დამკვეთი
შპს ვახუშტი ბაგრატიონის 1

± 0.00 = 410.3

სპ	2024.10.31	სტადია პროექტი
სტადია	თარიღი	განმარტება
გამოცემა		

დაკვეთის №	20.010
შეასრულა	ღმ, ატ, სტ, მბ
შეამოწმა	ღმ, ვა
საავტორო უფლებები	ღემარკი

ნახაზის დასახელება
ფასადი ღერძებში ა-ქ (A1)

A201

A1

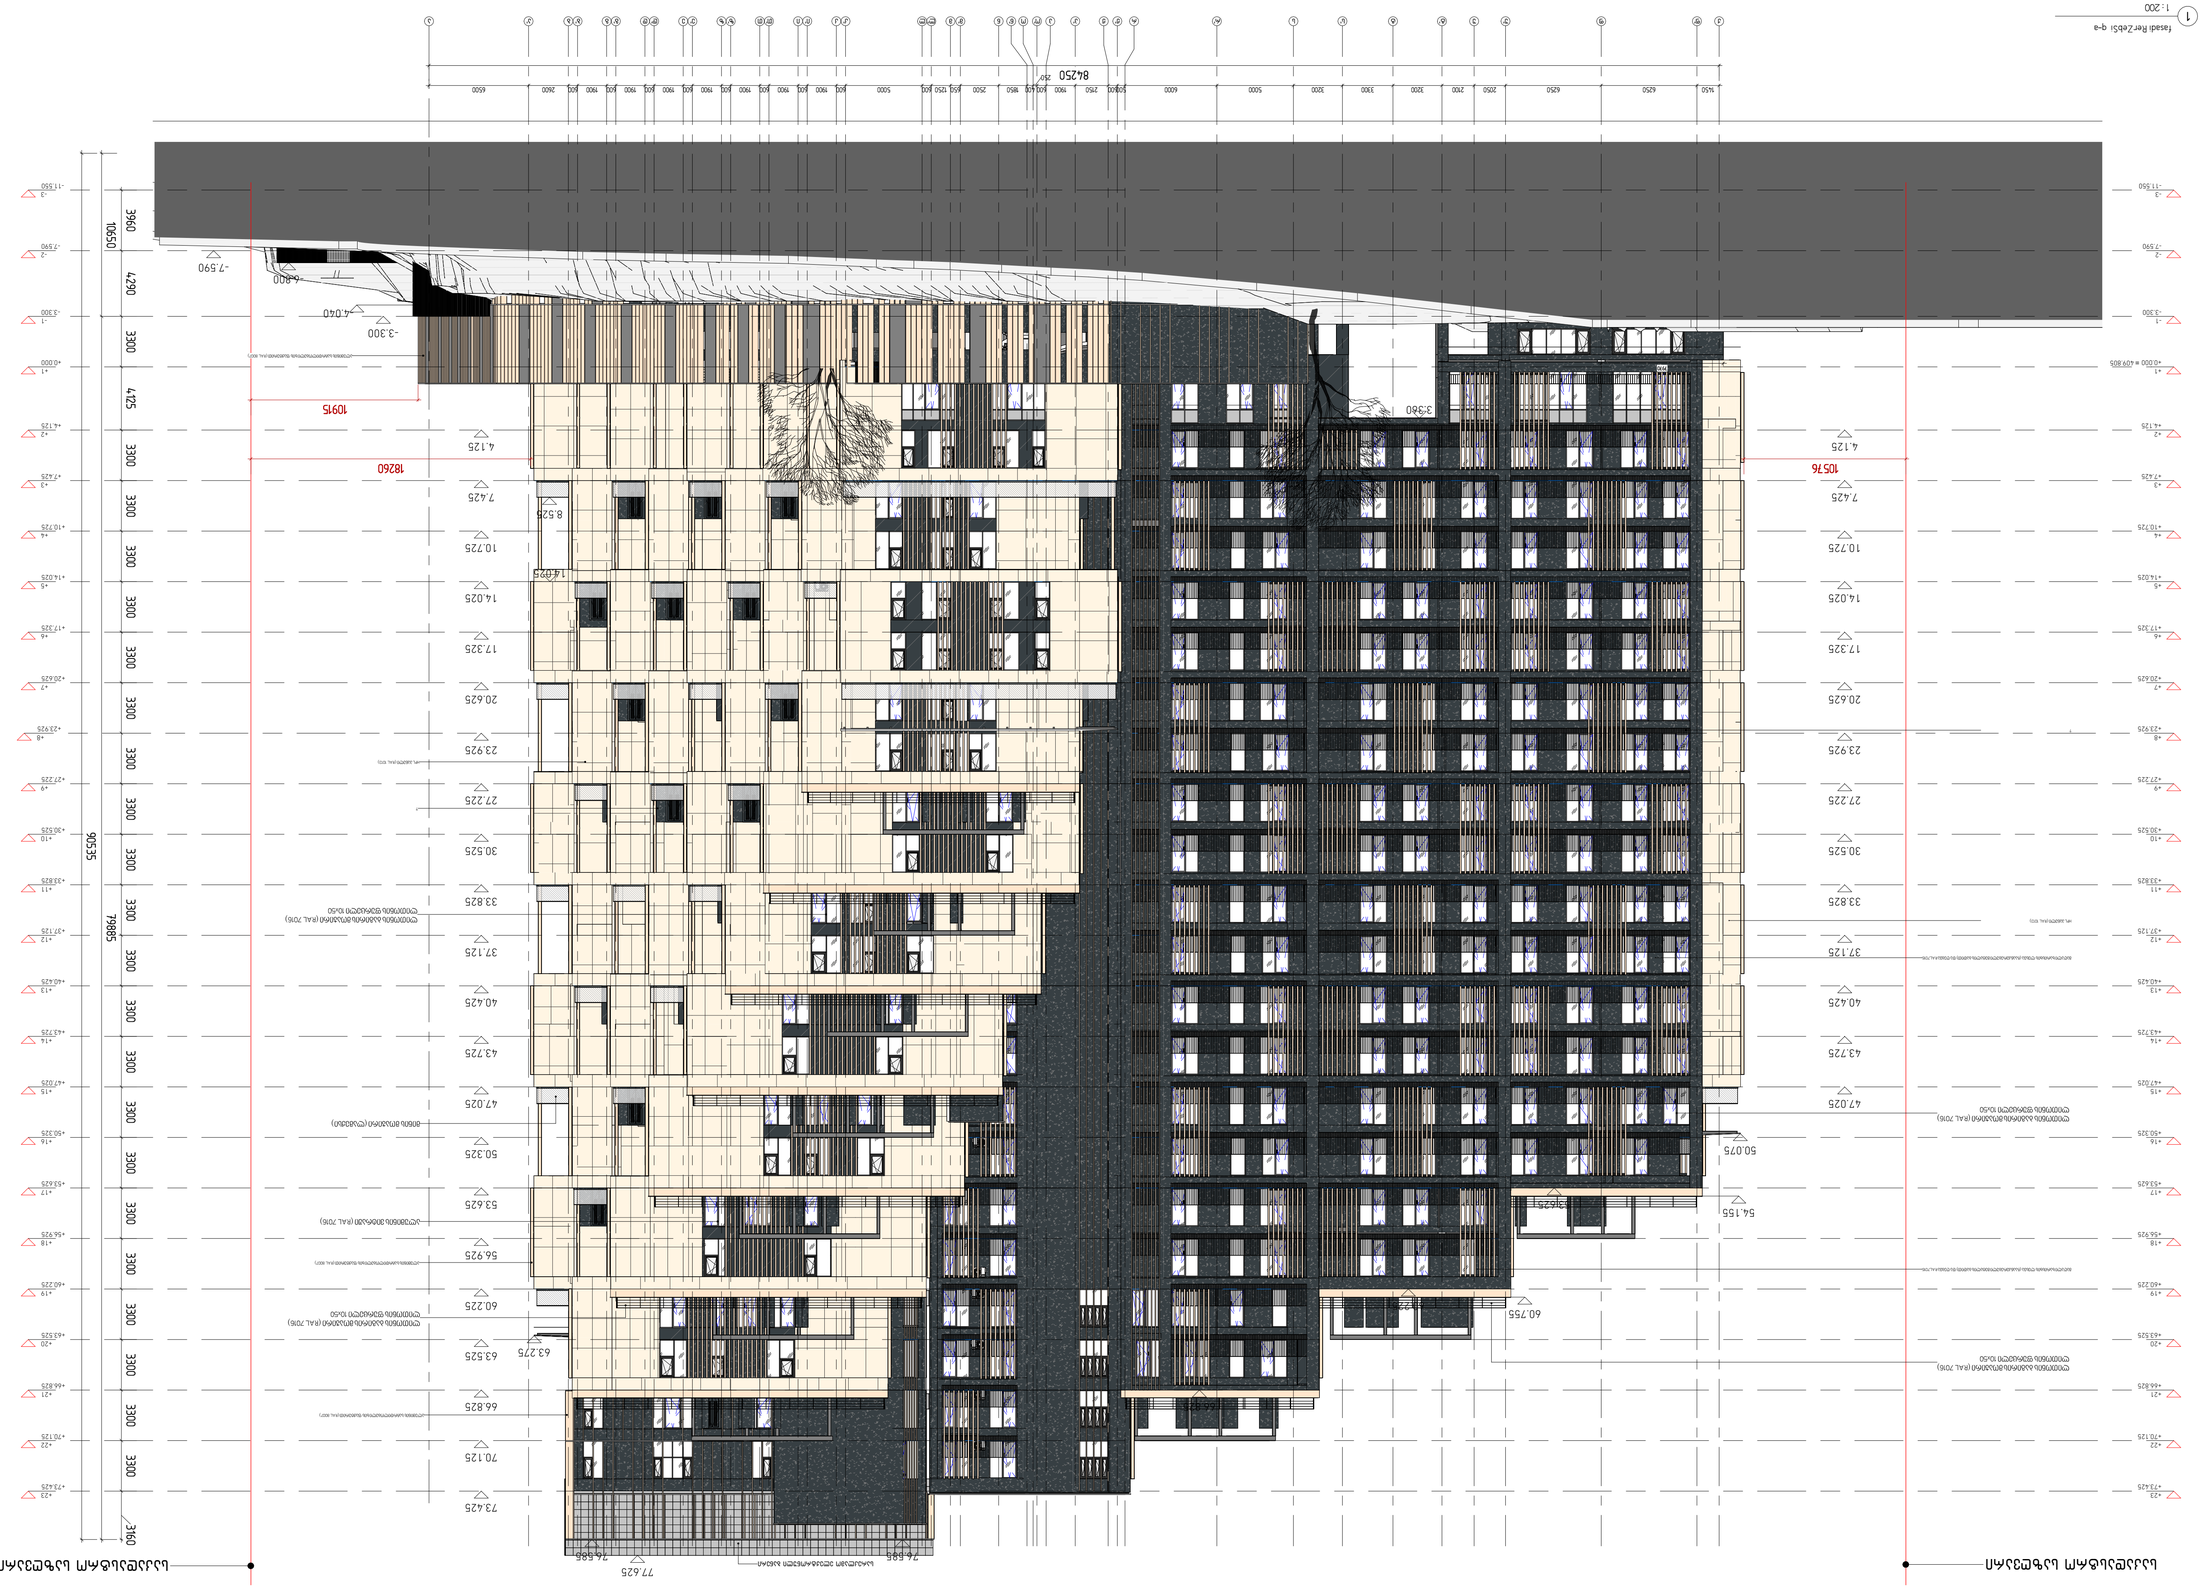
1 : 200
C:\Users\user\Documents\Tbilisi_Terrace_DEDA FALL_arch_revit 2023_BRUO_SERGI.rvt
8425
250
1950
3960
4290
3300
4275
3300
3300
3300




130400
131795
730
665
0.000 = 409.805
42440
75645
17878
1.100
4.125
7.425
10.725
14.025
17.325
20.625
23.925
27.225
33.825
40.425
43.725
47.025
50.325
53.625
56.925
60.225
63.525
66.825
70.125
73.425
77.625
74.585
3960
4290
3300
4125
3300
3300
3300



1 1:200

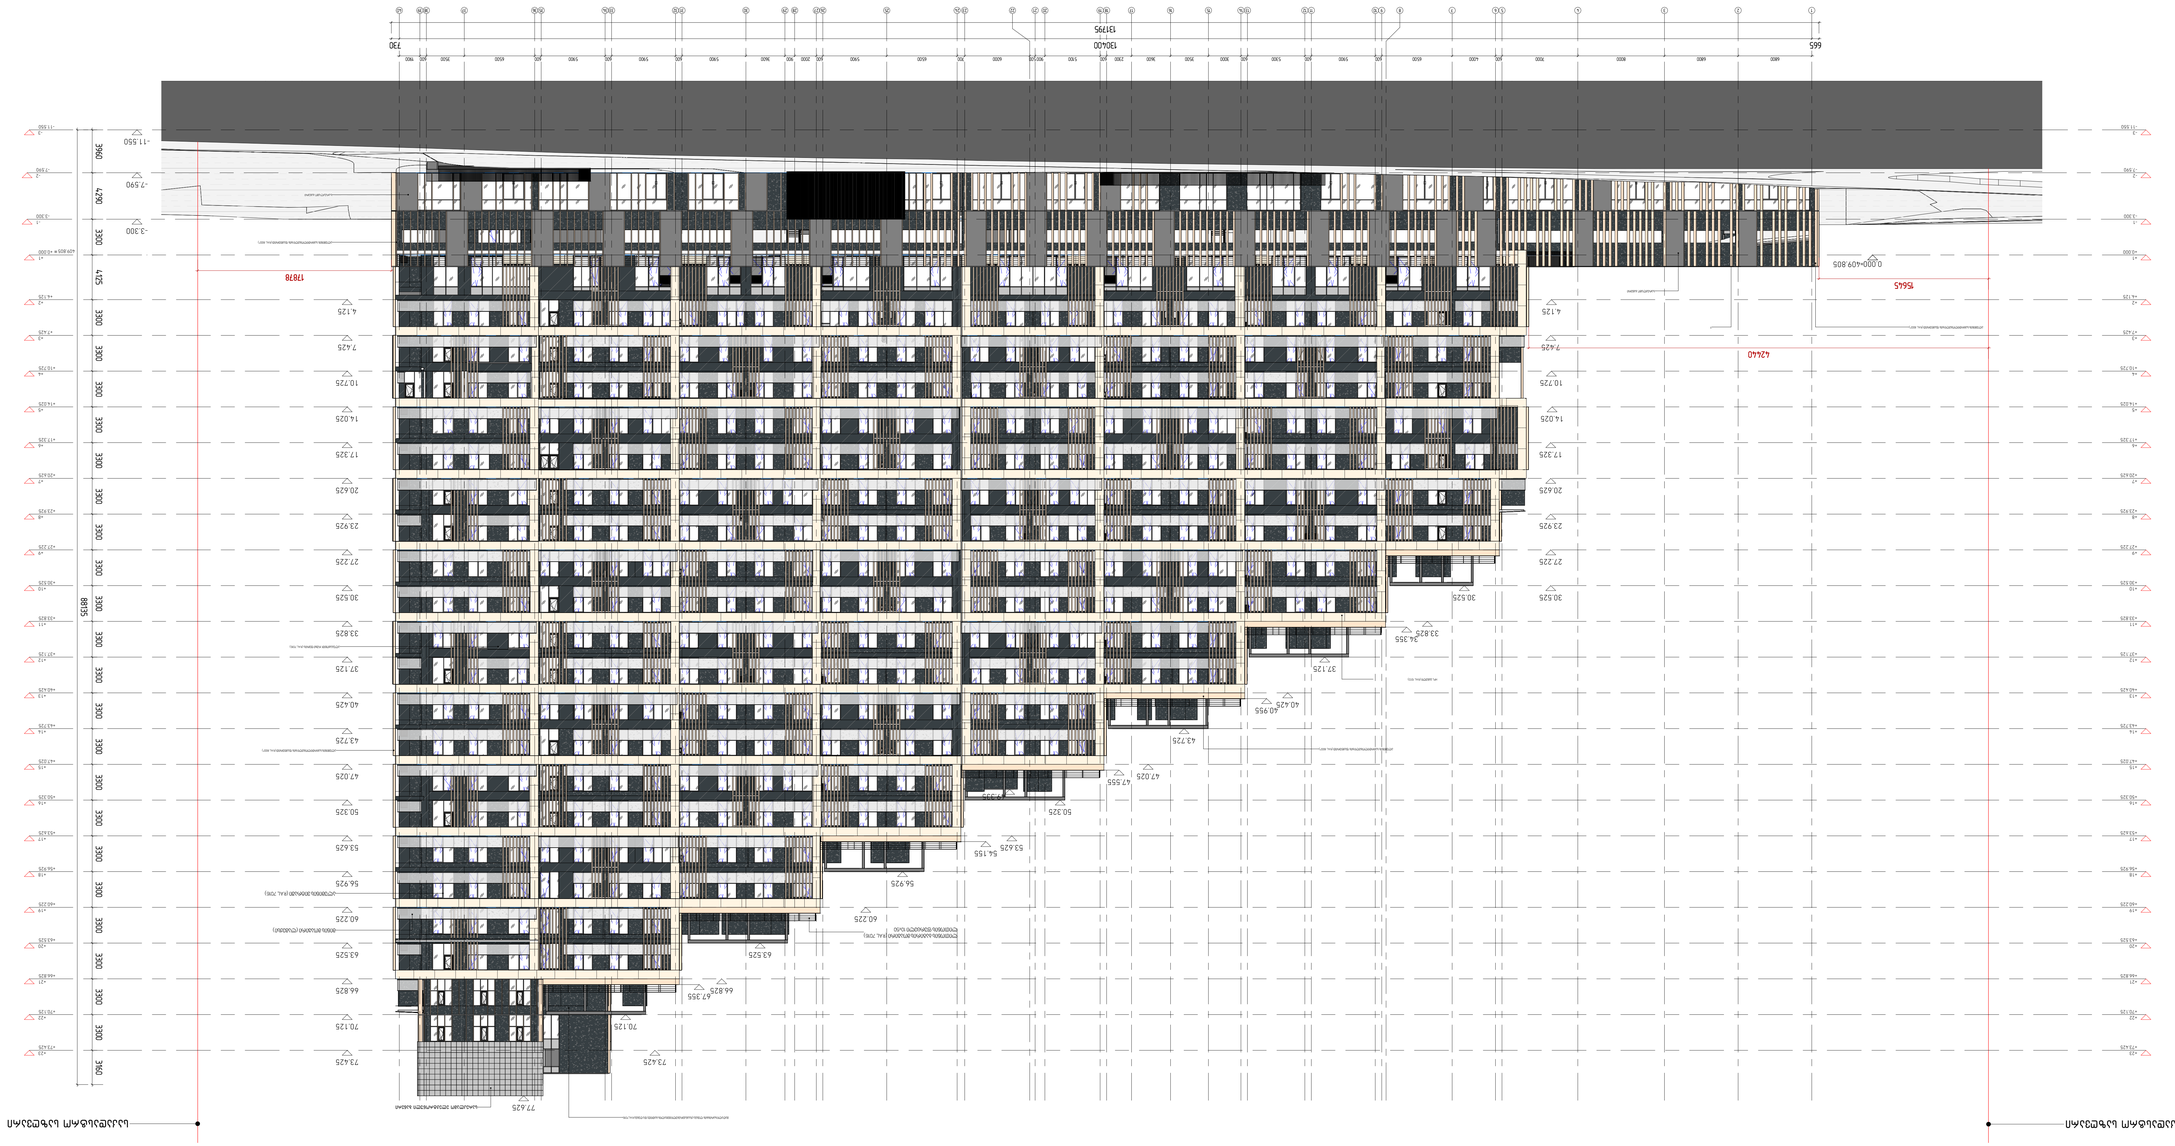
665
0.000=409 805
15645
42440
17878
-11.550
-7.590
-3.300
4.125
7.425
10.725
14.025
17.325
20.625
23.925
27.225
30.525
33.825
37.125
40.425
43.725
47.025
50.325
53.625
56.925
60.225
63.525
66.825
70.125
73.425
77.625
3960
4290
3300
3300
3300

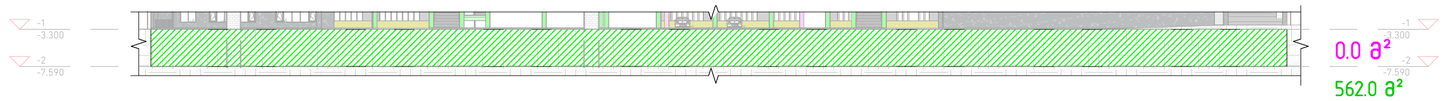

1 msg-01
1 : 500

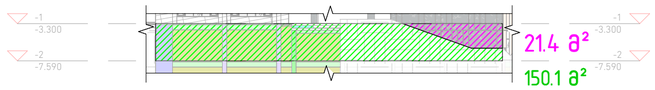

2 msg-02
1 : 500

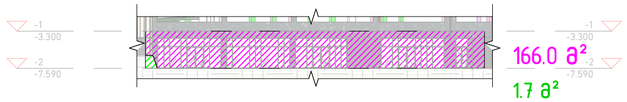

3 msg-03
1 : 500

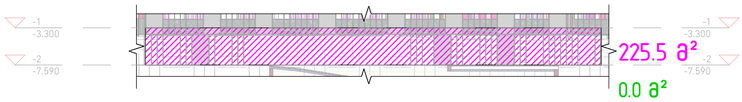

4 msg-04
1 : 500

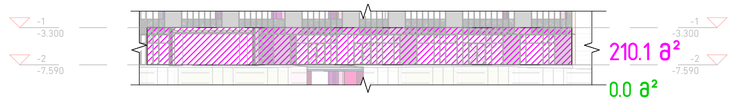

5 msg-05
1 : 500

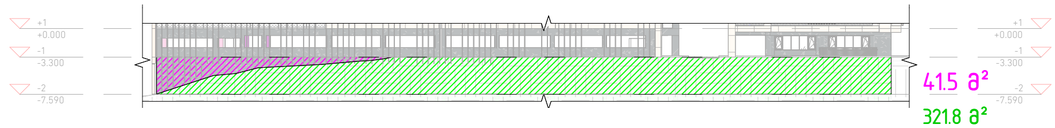

6 msg-06
1 : 500

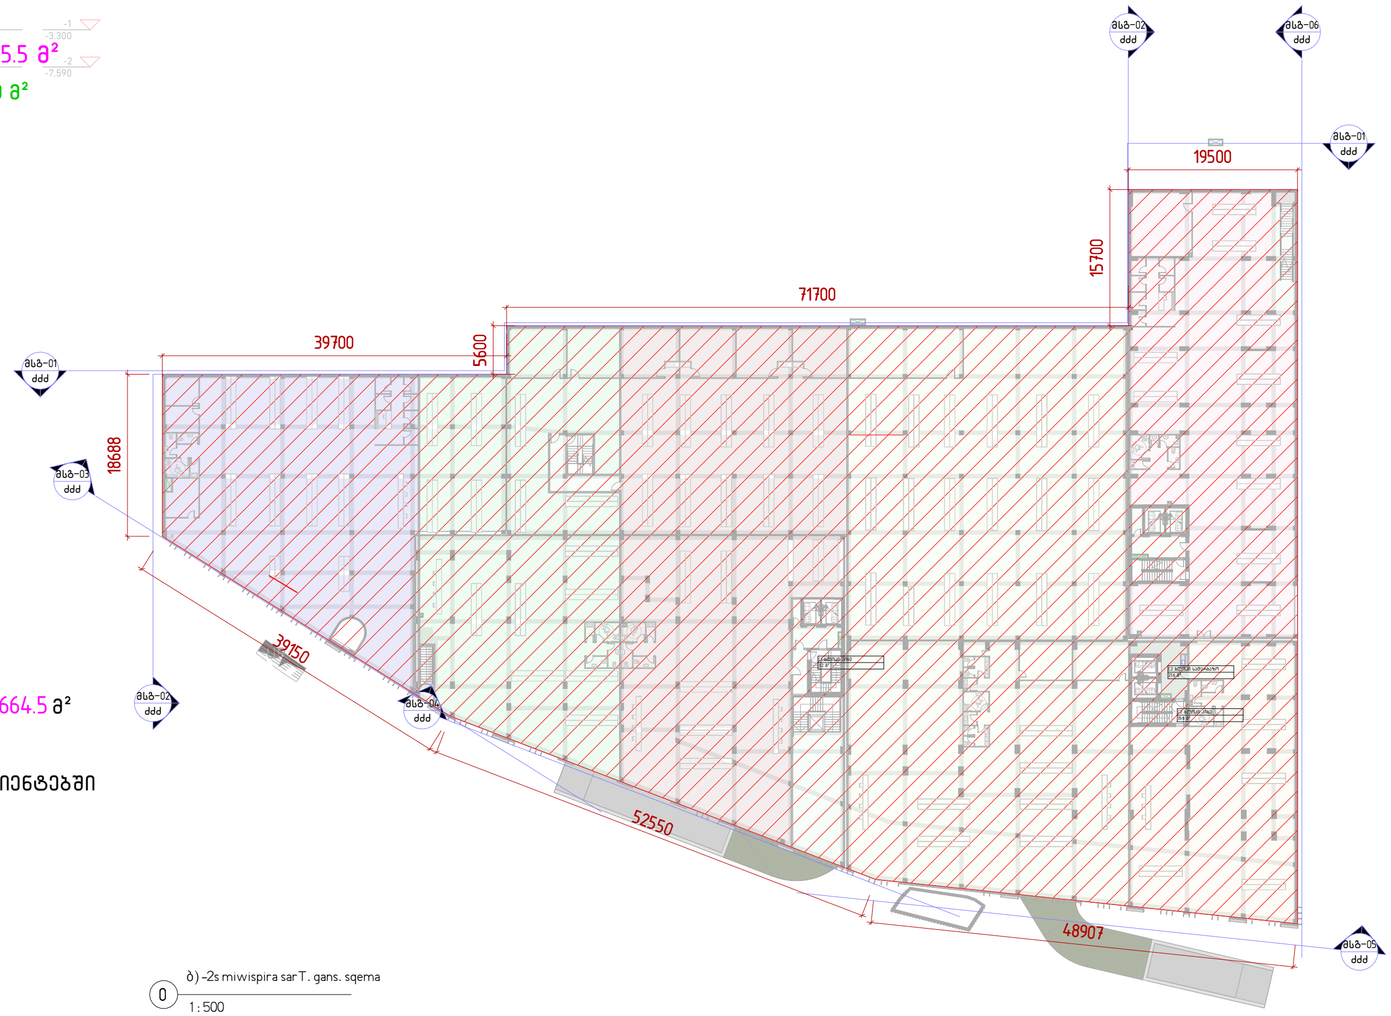

0 ბ) -2s miwispira sar T. gans. sqema
1 : 500

გრუტნის ხაზიდან ამოწეული კედლების ფართების ჯამი = 664.5 მ²
/ გაყოფილი -1 სართულის პერიმეტრზე 396.2 მ-ზე = 1.7
1.7 < 1.8 მ.-ზე
არ არის მიწისპირა სართული და არ იანგარიშება კოეფიციენტებში
შენიშვნა: კროკები იხ. ვექტორულ ფაილში

S 664.5 m² / P 396.2 m = 1.7
1.7 < 1.8

C:\Users\user\Documents\Tbilisi_Terrace_DEDA FAILI_arch. (revit 2023)_SERGI.rvt

დმარკი
არქიტექტურული კომპანია
www.dmark.ge
DMARK ARCHITECTURAL COMPANY

პროექტის დასახელება
მრავალფუნქციური საცხოვრებელი კომპლექსი C ბლოკი

პროექტის მისამართი
ქ. თბილისი აგლაძის ქ. 1

დამკვეთი
შპს ვახუშტი ბაბარატიონის 1

± 0.00 = 410.3

სპ	2024.09.03	სტადია პროექტი
სტადია	თარიღი	განმარტება
გამოცემა		

დაკვეთის №	20.010
შეასრულა	დმ, ატ, სტ, მბ
შეამოწმა	დმ, ეა
საავტორო უფლებები	დემარკი

ნახაზის დასახელება
მიწისპირა სართ განს. სქემა (A2)

ZZZ

A2