ერთსართულიანისასაწყობე შენობა

კონსტრუქციული პროექტი

ქ. თბილისი, დავით აღმაშენებლის ხეივანი მე-12კმ, ს/კ 01.72.14.013.636

თბილისი
2023 წ.

სარჩევი		
ფურცლის დასახელება	ფურცლის მარკა	ფურცელი
სარჩევი, განმარტებითი ბარათი; მასალათა ხარჯის ჯამური უწყისი	ს-1	1
ლენტური და წ.ს საძალიბო ნახაზი +-0.00 ნიშნულზე	კ-1	2
წ.ს და რანდკოჭის მოწყობის სქემატური ნახაზი ჭრილი 1-1;2-2;3-3	კ-2	3
ლენტური და წ.ს არმირების ნახაზი -1.500 ნიშნულზე	კ-3	4
ჭრილი 1-1;2-2;3-3 მასალის სპეციფიკაცია	კ-4	5
რანდკოჭის და ფილის საძალიბო და არმირების ნახაზი +-0.00 ნიშნულზე	კ-5	6
ჭრილი 1-1;2-2 მასალის სპეციფიკაცია	კ-6	7
ბადახურვის ფილის და რიგელების საძალიბოდა და არმირების ნახაზი +3.00 ნიშნულზე	კ-7	8
ჭრილი 1-1;2-2;3-3 მასალის სპეციფიკაცია	კ-8	9
ბადახურვის ფილის ძველა შრის არმირების ნახაზი +6.00 ნიშნულზე	კ-9	10
ბადახურვის ფილის ზედა შრის არმირების ნახაზი +6.00 ნიშნულზე	კ-10	11
ჭრილი 1-1;2-2;3-3 მასალის სპეციფიკაცია	კ-11	12
სვეტების მარკირების ნახაზი +-0.00 დან +6.00 ნიშნულზე	კ-12	13
სვეტი 1 ჭრილი 1-1 მასალის სპეციფიკაცია	კ-13	14
სვეტი 2 ჭრილი 1-1 მასალის სპეციფიკაცია	კ-14	15

განმარტებითი ბარათი

1. წინამდებარე წარმოადგენს ქ. თბილისში, დავით აღმაშენებლის ხეივანი მე-12კმ, ს/კ 01.72.14.013.636 სასაწყობე-საოფისე შენობის კონსტრუქციულ პროექტს.

2. არქიტექტურულ, გეგმარების მიხედვით შენობა მარტივი მოხაზულობისაა. შენობის უდიდესი ზომები გეგმაზე შეადგენს ღერძებში 10.6 X 65.7 მ.

3. საქართველოს ტერიტორიის სეისმური დარაიონებისა და საინჟინრო გეოლოგიური კვლევების საფუძველზე დადგენილია, რომ სამშენებლოდ გამოყოფილი მოედანი 8 ბალიან ზონაშია.
საინჟინრო გეოლოგიური კვლევებიდან და აგრეთვე შენობის ტექნიკური მახასიათებლებიდან გამომდინარე, შენობის საძირკვლად მიღებული იქნა წერტილოვანი და ლენტური საძირკველი, რომელიც მდინარის ბალასტის 15 სმ სისქის ბალიშის მეშვეობით, ეფუძნება არსებულ გრუნტს.

4. შენობა ერთსართულიანი, კარკასული ტიპისაა. მის მზიდ ელემენტებს წარმოადგენს: რკინაბეტონის სვეტები, წერტილოვანი საძირკვლები; რკინაბეტონის კონსტრუქციებში გამოყენებულია B25 და B7.5 კლასის ბეტონი. გამოყენებულია საარმატურე ფოლადები შემდეგი კლასით A500C, A240C, ბაზალტის არმატურა.
შენობის მზიდ კონსტრუქციას წარმოადგენს განივი მიმართულებით ორმალიანი, ხოლო გრძივი მიმართულებით ათ მალიანი ჩარჩოვანი სისტემა.

5. საანგარიშო მოდელად მიღებულია ღეროვანი და ფირფიტოვანი ელემენტების ანსამბლი. ტერიტორიის სეისმური დარაიონების რუკის მიხედვით სამშენებლო მოედანი განეკუთვნება 8 ბალიან ზონას, ჰორიზონტალურ სიბტყეზე თოვლის ნორმატული დაწოლა -50კგ/მ^2 (სნ 01.05-08 სამშენებლო კლიმაოლოგია).

6. შენობების მზიდი კონსტრუქციების, როგორც ერთიანი სივრცული სისტემის გაანგარიშება მუდმივ და დროებით ვერტიკალურ დატვირთებზე, აგრეთვე ჰორიზონტალურ 8 ბალიან სეისმურ ზემოქმედებაზე, ჩატარებულია სერთიფიცირებული საანგარიშო კომპლექსი „ЛИРА САПР-15" -ის საშუალებით. (Ліцензійна картка №1д.025 На передачу невиключного права на використання програмного комплексу `ЛИРА 9.0~ Стандарт). პროექტი დამუშავებულია ქვეყანაში მოქმედი ნორმატული დოკუმენტების "სეისმომედეგი მშენებლობა (სნ 01.01-09)" ბეტონისა და რკინაბეტონის კონსტრუქციები (სნ 03..01.-09)"; "მშენებლობის და ნაგებობების ფუძეები (სნ 02.01.-08)" "საამშენებლო კლიმატოლოგია" СНиП 2.01.07.85 Нагрузки и воздействия; СНиП I-23-81 Стальные конструкции. СНиП 2.03. II -85. Защита строительных конструкции от корозии მოთხოვნების შესაბამისად. წამწის მზიდი ელემენტების სიმტკიცეზე კვეთების შემოწმება განხორციელდა ნორმატული დოკუმენტის СНиП II-23-81 Стальные конструкции მოთხოვნების შესაბამისად.

პროექტში გასათვალისწინებელი საერთო შენიშვნები:

1. მშენებლობის ორგანიზაციამ უზრუნველყოს მონოლითური რკბ-ის კონსტრუქციებში (საძირკველი, ფილა, სვეტები,) ბეტონის ჩაწყობა უწყვეტად.

2. რკბ-ის ელემენტების დაბეტონებისას უნდა გაეწიოს კონტროლი ბეტონის კლასს, ვიბრირებას, დაბეტონების ხარისხს და შრობის პროცესებს თანახმად ГОСТ 10180-90; (Concretes. Methods for strength determination, using reference specimens) ГОСТ 18105-86 (Concretes. Rules for the strength control)

3. რკ. ბ–ის კონსტრუქციებში გამოყენებულია A500C და A240C კლასის არმატურა ДСТУ 3760-98. შემოწმებული იქნას არმატურის ხარისხი და შეღებეს არმატურის გამოცდების შესაბამისი აჭრები.

4. რკბ-ის კონსტრუქციებში დაცული იქნას დამცავი შრეები, როგორც ეს პროექტში არის მითითებული.

5. არმატურების მოღუნვა განხორციელდეს ცივად (გაცხელების გარეშე).

6. კონსტრუქციების საძალიბო ნახაზები განხილული იქნას არქიტექტურულ ნახაზებთან ერთად.

7. კონსტრუქციებს რომელთაც შეხება აქვთ გრუნტთან დაიზაროს ორი შენა ჰიდროიზოლაციით.

8. ხრეშის დატკეპნა მოხდეს ვიბრირებით. დატკეპნილი ხრეშის სიმკვრივე უნდა იყოს არა ნაკლებ P=1,8-1,9ტ/მ^3

9. ლითონის კონსტრუქციები მონტაჟის შემდგომ დაიზაროს ორი შენა ანტიკოროზიული საღებავით.

10. შედუღება განხორციელდეს ელექტროდით მარკა Э 42 А (ГОСТ 9467-75*) და მუდმივი დენის აპარატით.

11. შედუღებული ელემენტების კონსტროლი განხორციელდეს СНиП 3.03.01.-87 მოთხოვნის შესაბამისად.

მასალათა ხარჯის ჯამური უწყისი									
საარმატურე ფოლადი ДСТУ 3760-98									
სულ კგ	Ø 8 A240C	Ø 10 A500C	Ø 14 A500C	Ø 16 A500C	Ø 20 A500C	Ø 25 A500C	B 25 მ^3	B 7.5 მ^3	დატკეპნილი ქვიშახრეშოვანი ნარევი მ^3
49255,1	9578,74	16163,63	2376,88	4464,67	15376,49	1294,69	469,20	39,50	460,00

დამკვეთი			ქ. თბილისი, დავით აღმაშენებლის ხეივანი მე-12კმ, ს/კ 01.72.14.013.636	სტადია	ფურცელი
ინვ. კონსტრუქტორი	გ. მჭედლიშვილი				
კონსტრუქტორი	თ. გვარამაძე		კონსტრუქციული ნაწილი	მ. პ.	ს-1
			სარჩევი; განმარტებითი ბარათი; მასალათა ხარჯის ჯამური უწყისი		




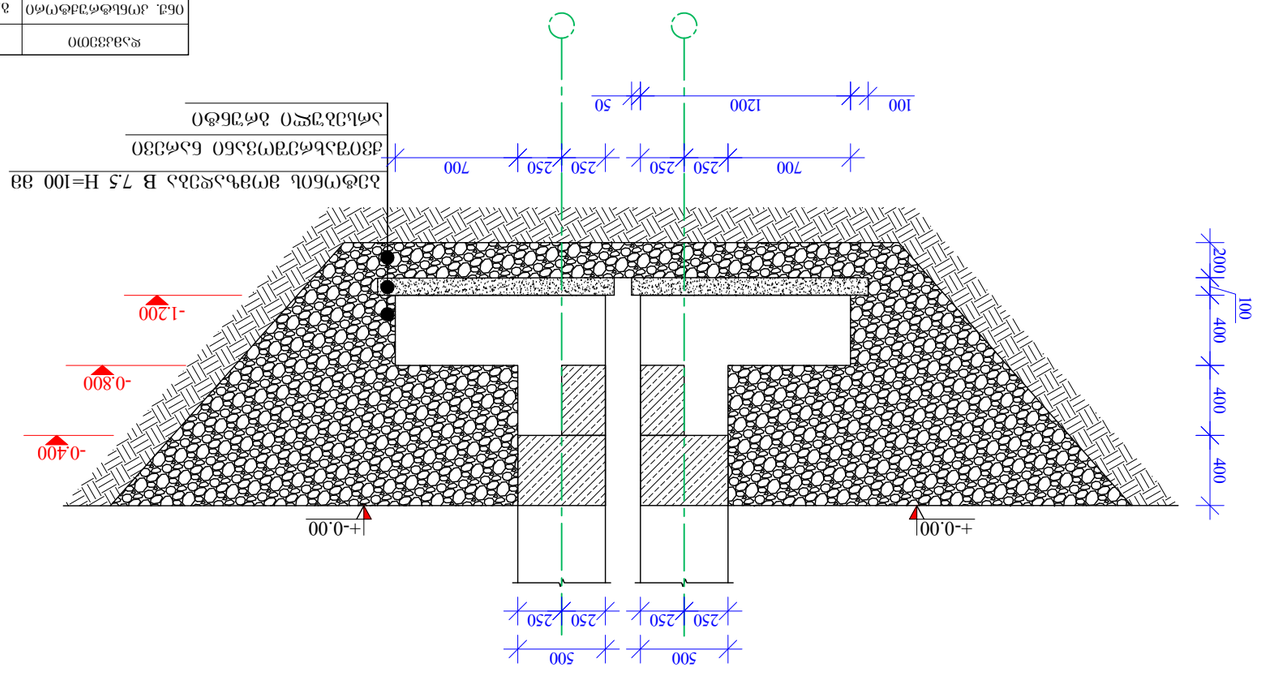

ჭრილი 3-3
მ. 1:50

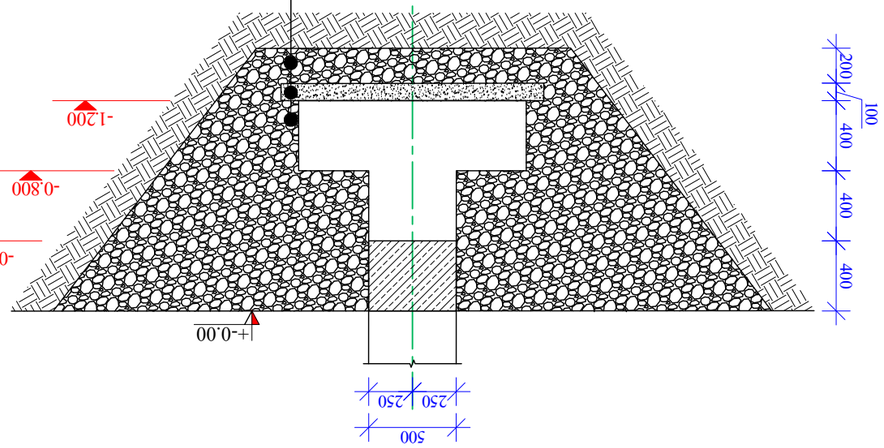

ჭრილი 2-2
მ. 1:50

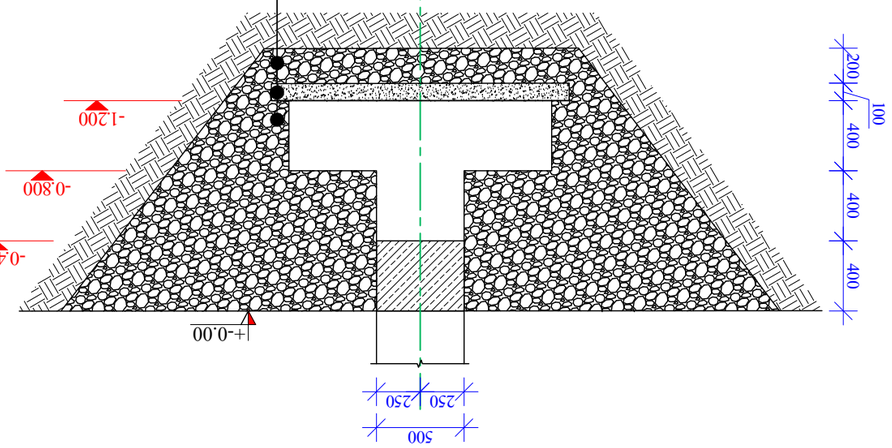

ჭრილი 1-1
მ. 1:50



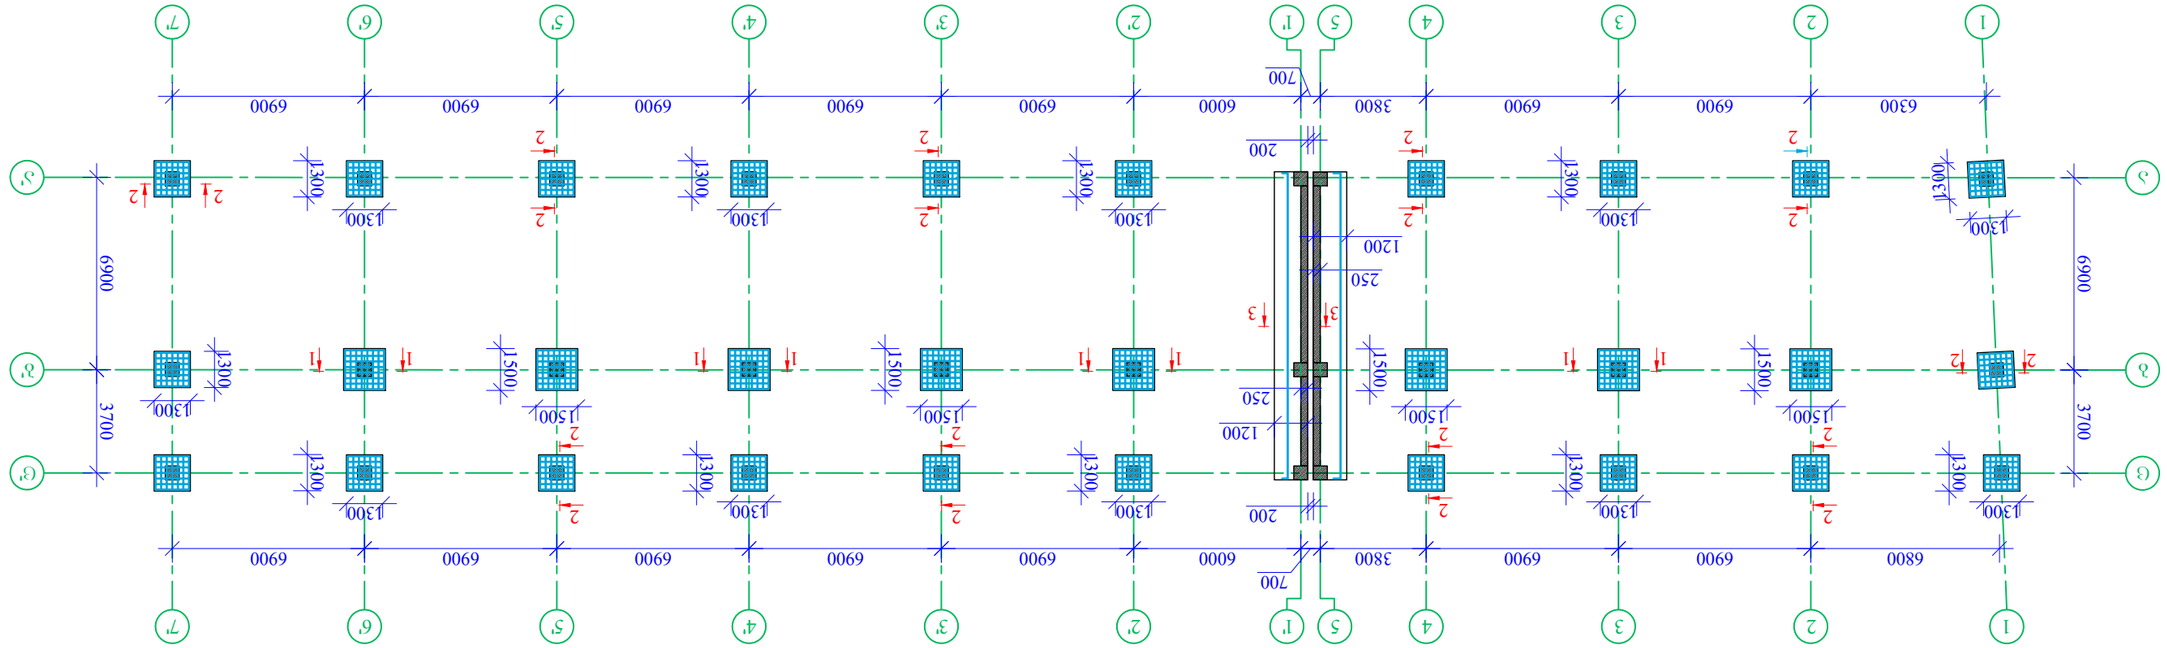




ჭრილი 1-1
მ. 1:20

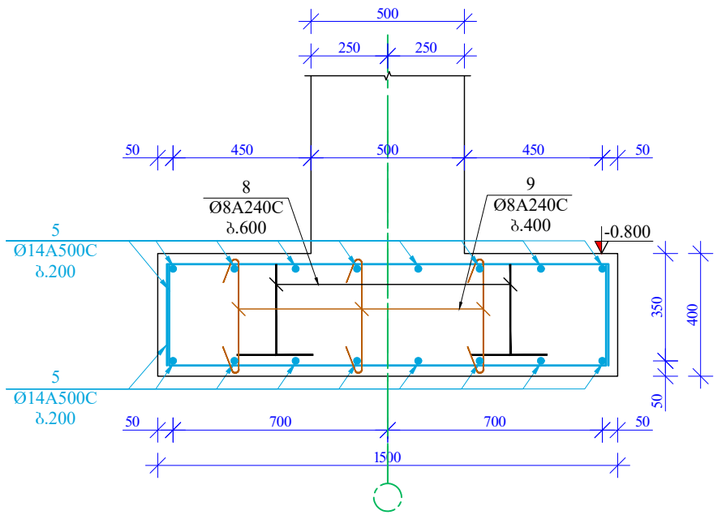

ჭრილი 2-2
მ. 1:20

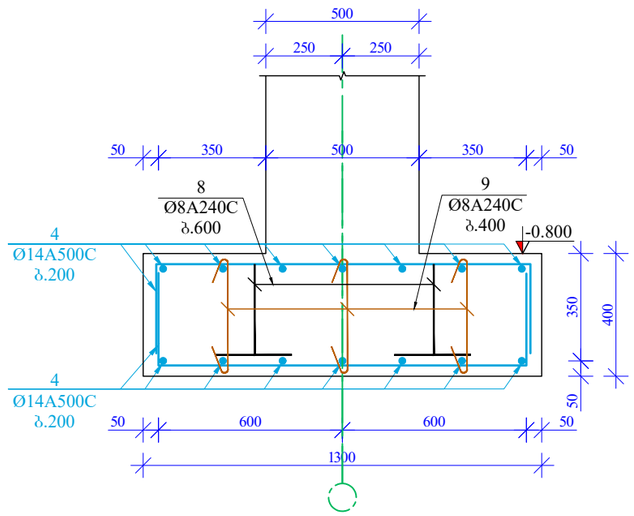

ჭრილი 3-3
მ. 1:20

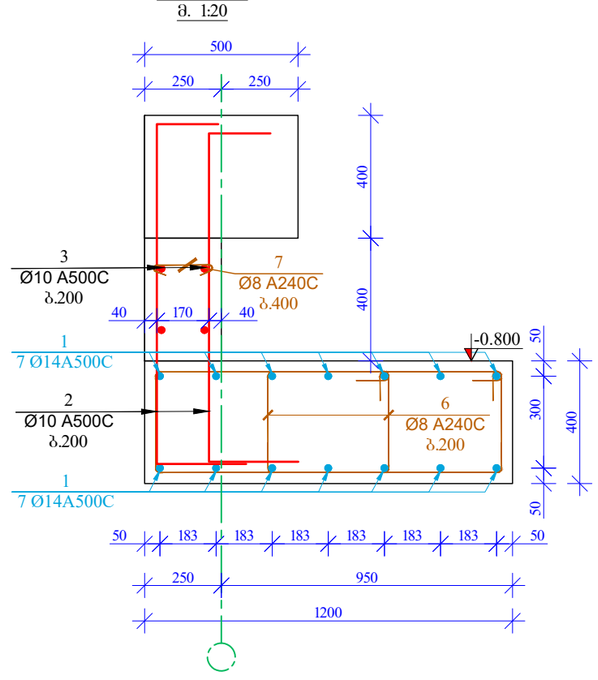

მასალის სპეციფიკაცია საძირკველზე +-0.00 ნიშნულზე

პოზ. №	დიამეტრი და კლასი Φ მმ			სიგრძე L მმ	რაოდე-ნობა n	სიგრძე Lxn მ	წონა q კგ	რაოდე-ნობა N	სიგრძე LxN მ	წონა QxN კგ
1	Ø	14	A500C	11450	28	320,6	387,4	1	320,6	387,4
2	Ø	10	A500C	1600	192	307,2	189,4		307,2	189,4
3	Ø	10	A500C	11200	4	44,8	27,6		44,8	27,6
4	Ø	14	A500C	1800	616	1108,8	1339,8		1108,8	1339,8
5	Ø	14	A500C	2100	256	537,6	649,6		537,6	649,6
6	Ø	8	A240C	2400	112	268,8	106,1		268,8	106,1
7	Ø	8	A240C	300	28	8,4	3,3		8,4	3,3
8	Ø	8	A240C	1250	120	150,0	59,2		150,0	59,2
9	Ø	8	A240C	620	270	167,4	66,1		167,4	66,1
						სულ q=	2828,5კგ		სულ Q=	2828,5

ლითონის წონა (კგ) Q= 2828,5

B 7.5 კლასის ბეტონის მოცულობა V= 10,5 მ³

B 25 კლასის ბეტონის მოცულობა V= 35 მ³

დატკეპნილი ქვიშახრეშოვანი ნარეცხი V= 460 მ³

დამკვეთი	-		ქ. ობილისი, დავით აღმაშენებლის ხეივანი მე-12კმ, ს/კ 01.72.14.013.636	სტადია	ფურცელი
ინჟ. კონსტრუქტორი	გ. მჭედლიშვილი			მ. პ.	კ-4
კონსტრუქტორი	თ. ბჟარამაძე		კონსტრუქციული ნაწილი		
			ჭრილი 1-1;2-2;3-3 მასალის სპეციფიკაცია		

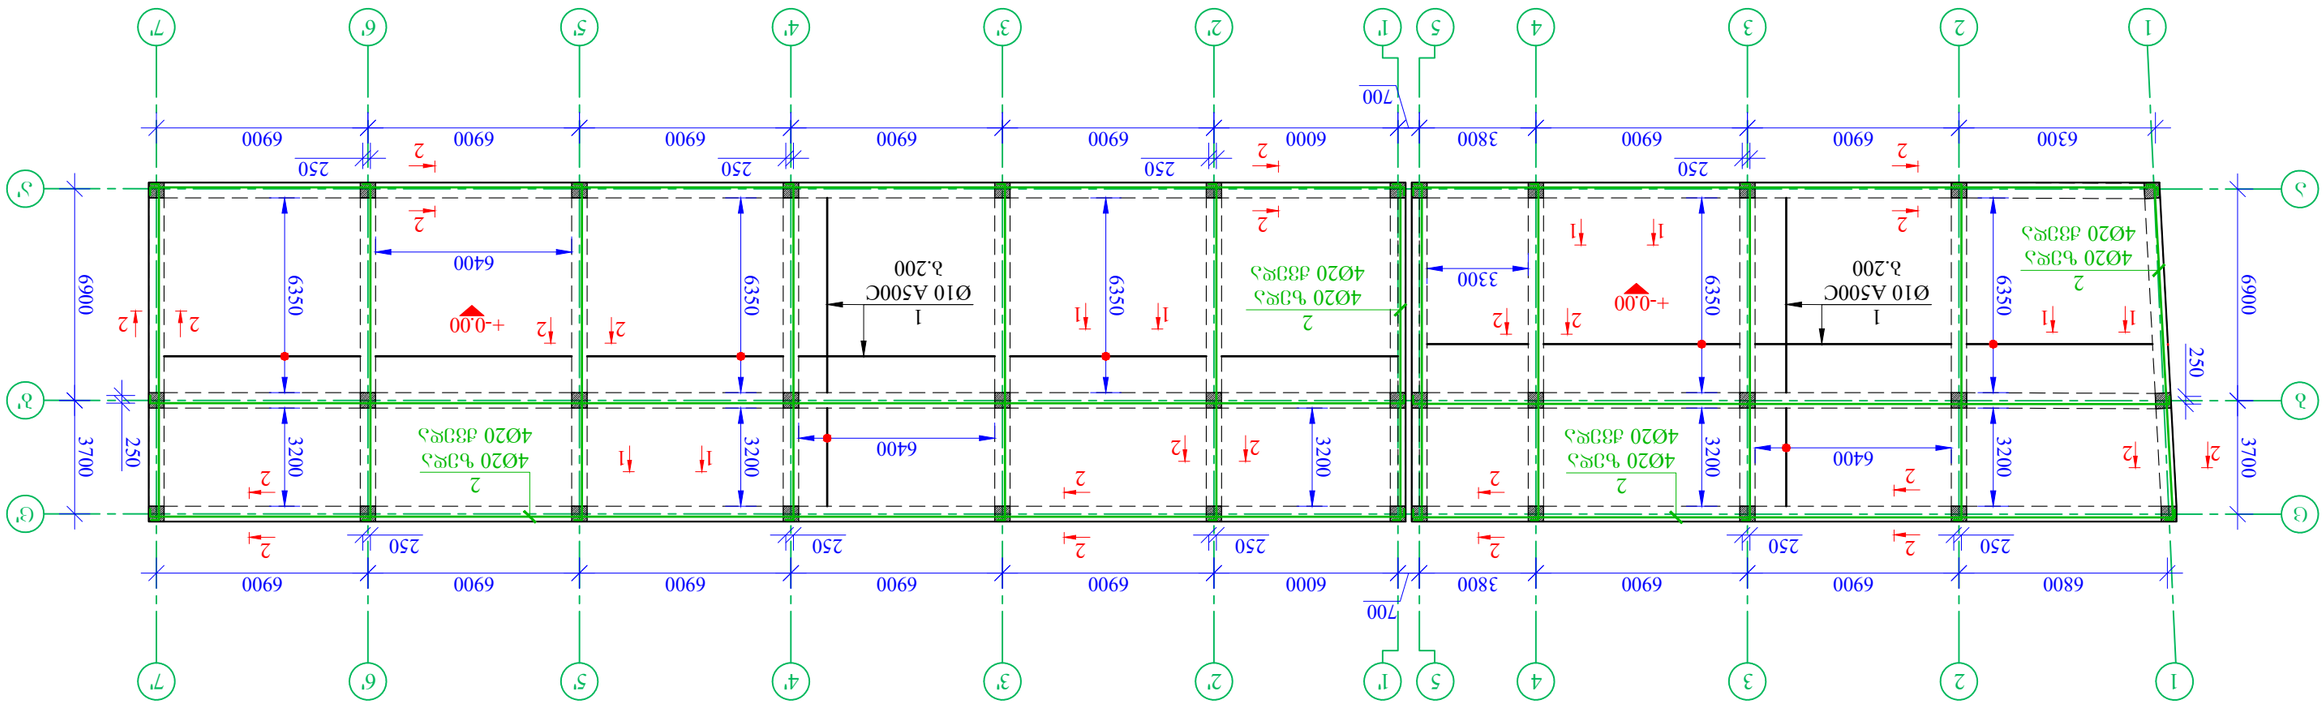




ჭრილი 1-1
მ. 1:20

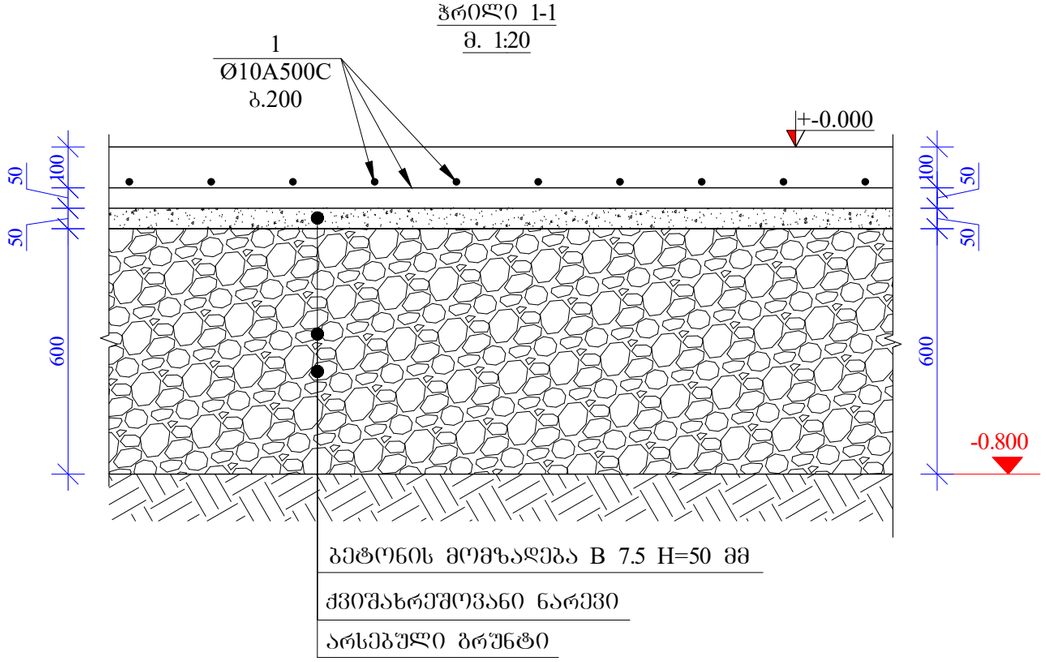

კვეთი 2-2 მ. 1/10

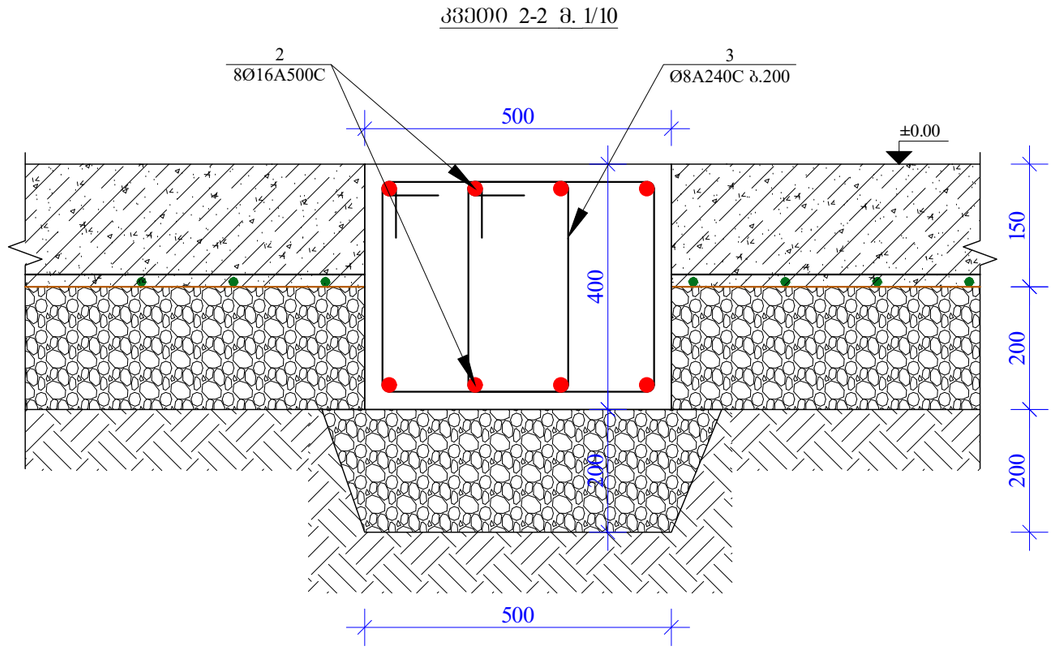

პოზ.-3

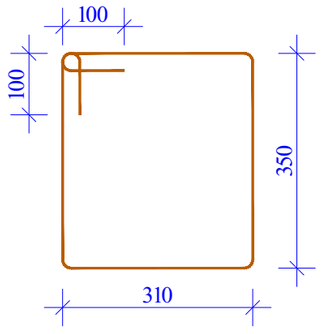

მასალის სპეციფიკაცია საძირკვლის ფილასა და რანდკოჭებზე +-0.00 ნიშნულზე

პოზ. №	დიამეტრი და კლასი Φ მმ			სიგრძე L მმ	რაოდენობა n	სიგრძე Lxn მ	წონა q კგ	რაოდენობა N	სიგრძე LxN მ	წონა QxN კგ
1	Ø	10	A500C	5968750	1	5968,8	3679,9	1	5968,8	3679,9
2	Ø	16	A500C	2828800	1	2828,8	4464,7		2828,8	4464,7
3	Ø	8	A240C	1520	3310	5031,2	1985,2		5031,2	1985,2
						სულ q=	10129,6კგ		სულ Q=	10129,7
ლითონის წონა (კგ) Q=							10129,7			
B 7.5 კლასის ბეტონის მოცულობა V=									29 მ³	
B 25 კლასის ბეტონის მოცულობა V=									152,3 მ³	

დამკვეთი	-		ქ. ობილისი, დავით აღმაშენებლის ხეივანი მე-12კმ, ს/კ 01.72.14.013.636	სტადია		ფურცელი
ინჟ. კონსტრუქტორი	გ. მჭედლიშვილი			მ. პ.		კ-6
კონსტრუქტორი	თ. ბერამაძე		კონსტრუქციული ნაწილი			
			ჭრილი 1-1;2-2 მასალის სპეციფიკაცია			

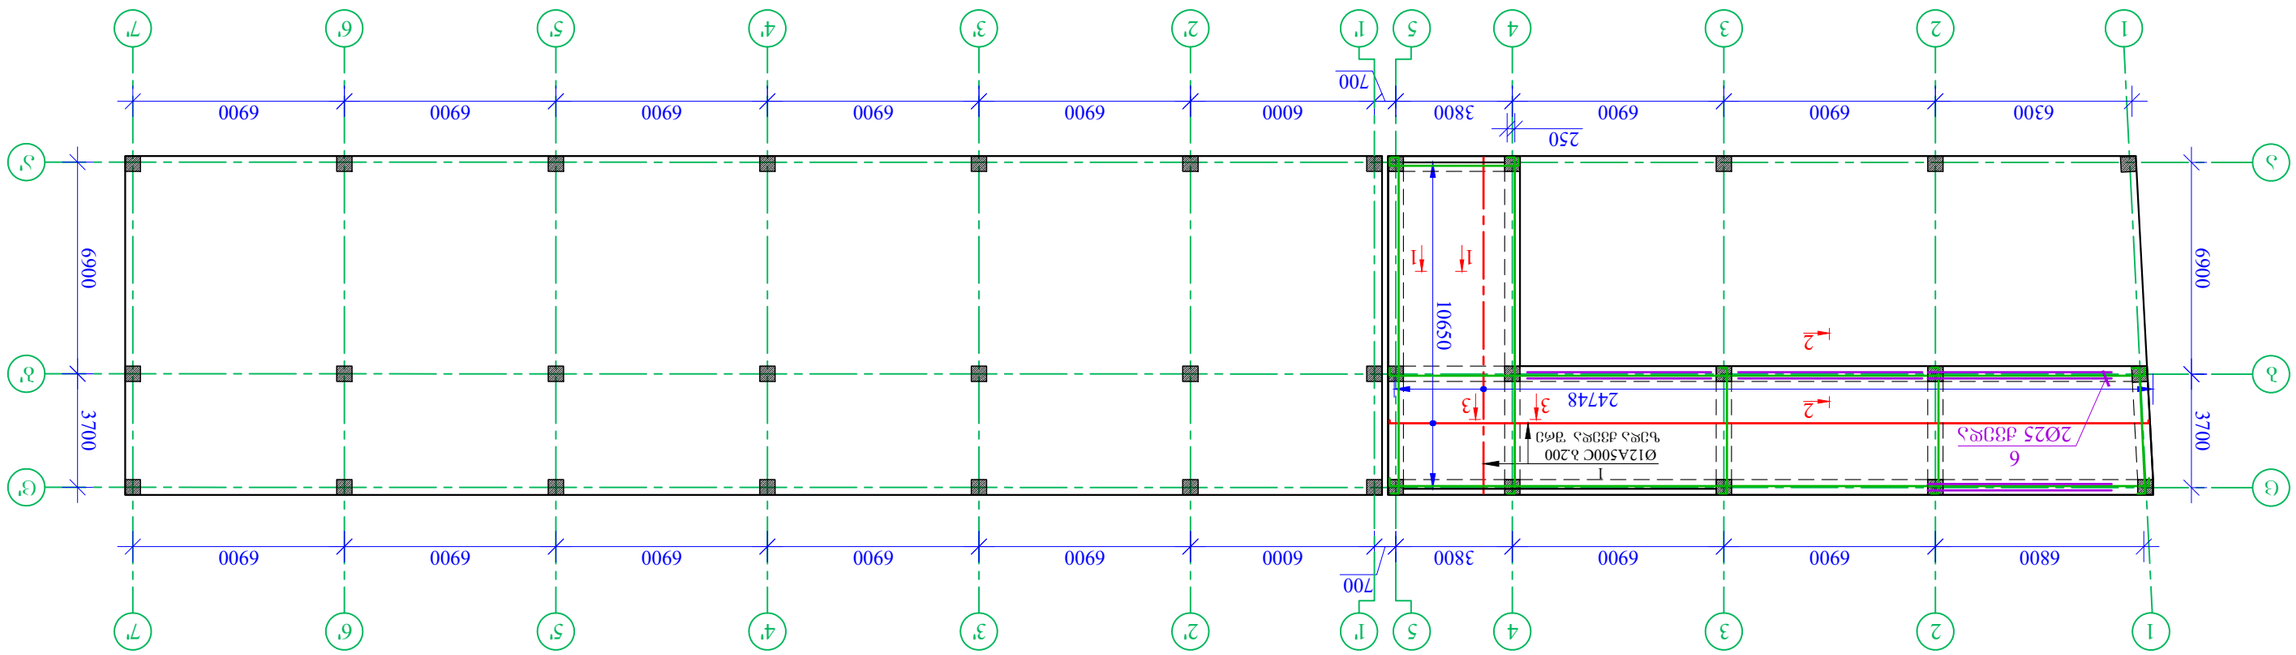





ჭრილი 1-1
მ. 1/20

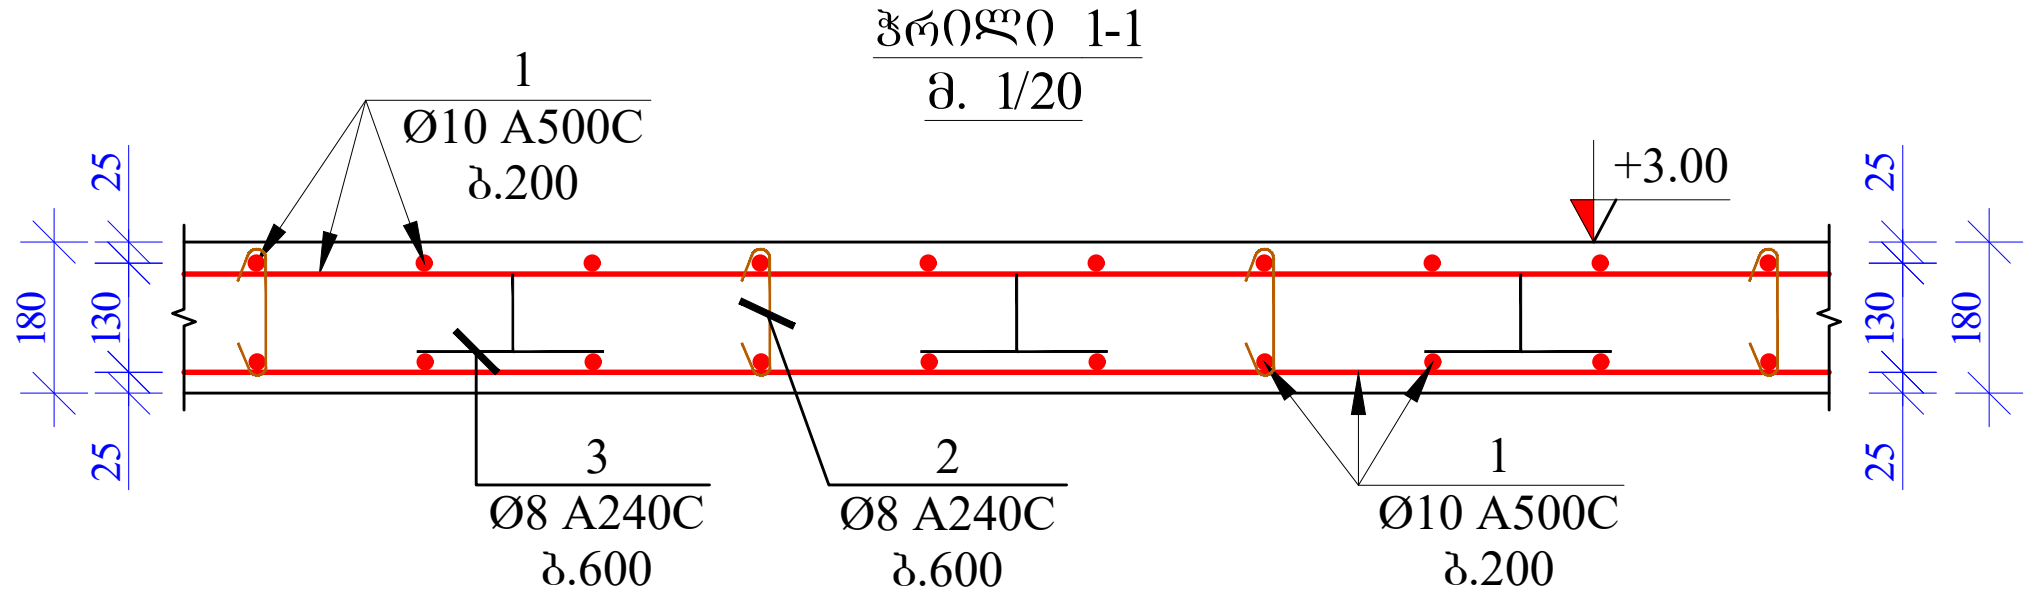

ჭრილი 2-2
მ. 1/20

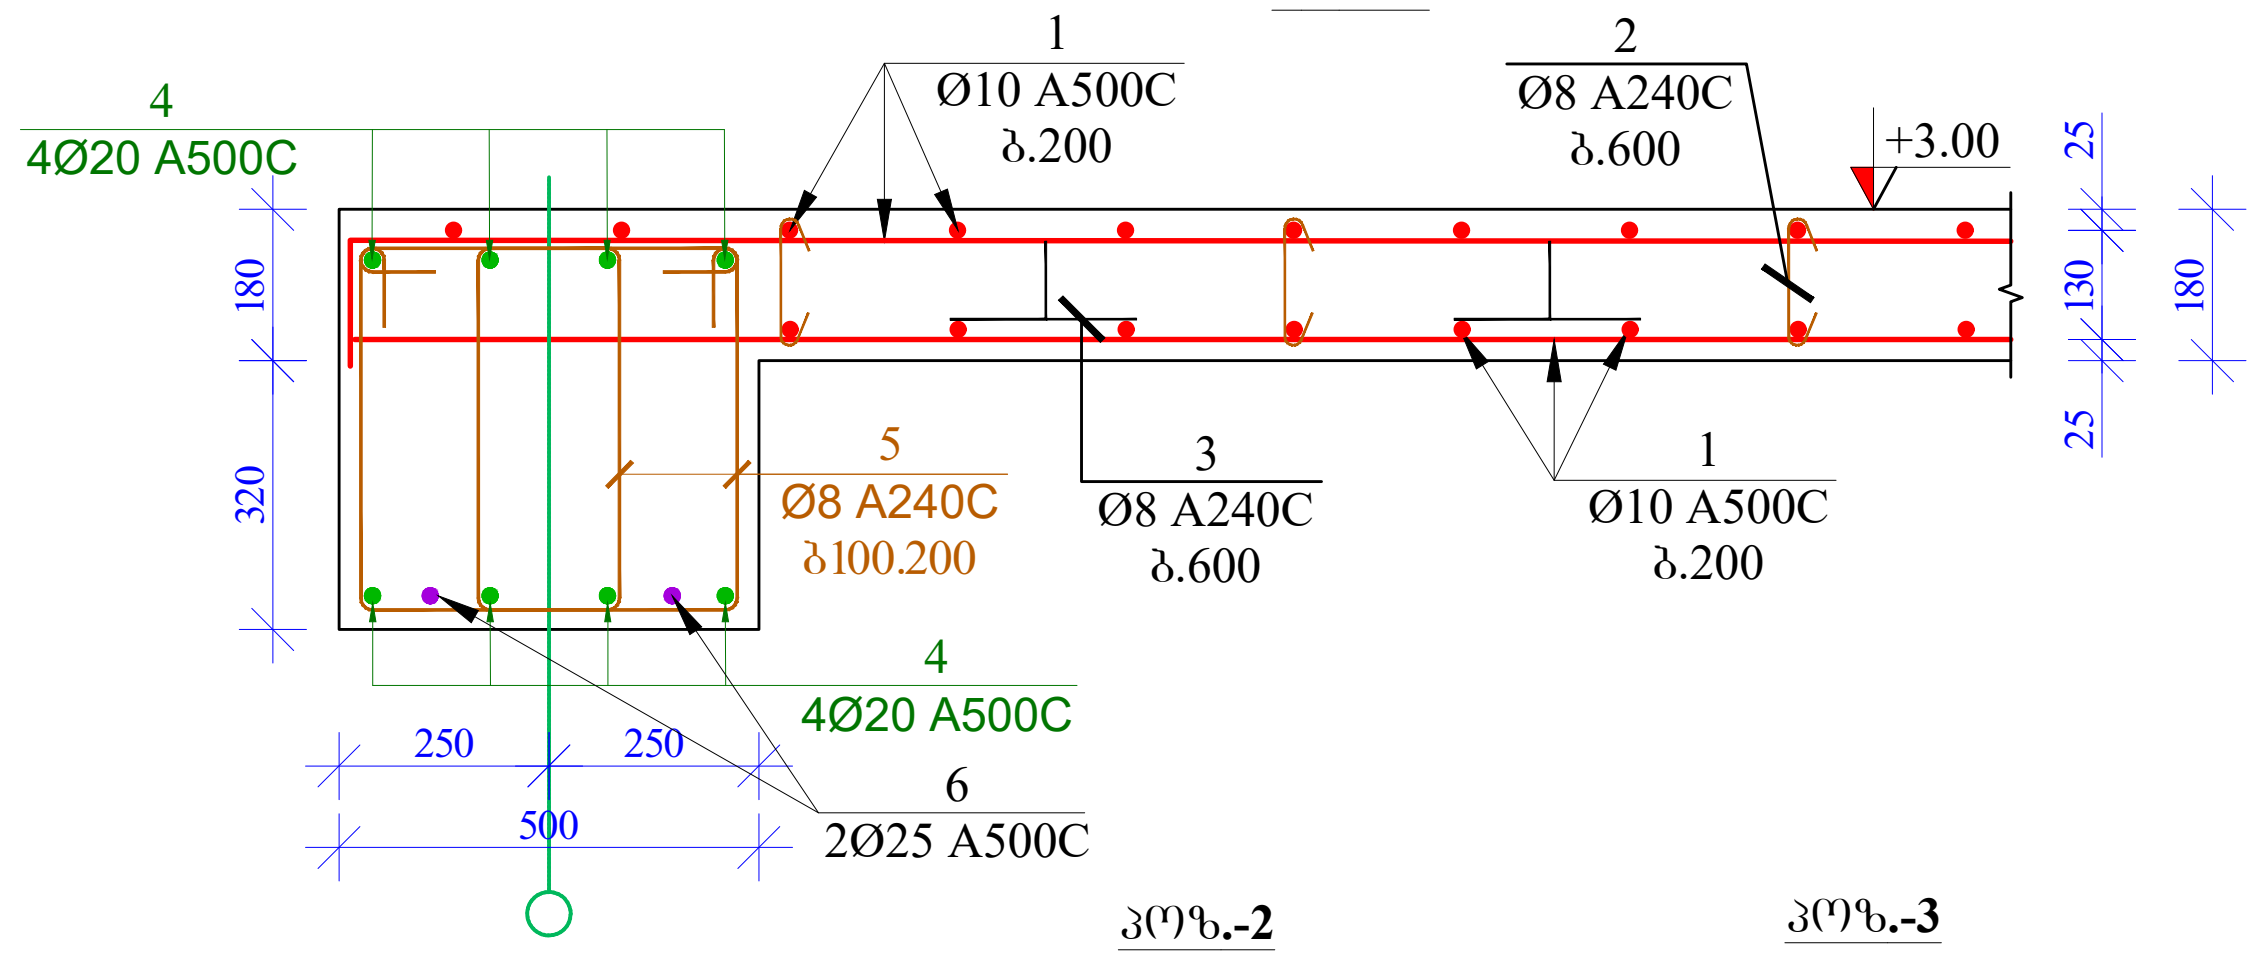

ჭრილი 3-3
მ. 1/20

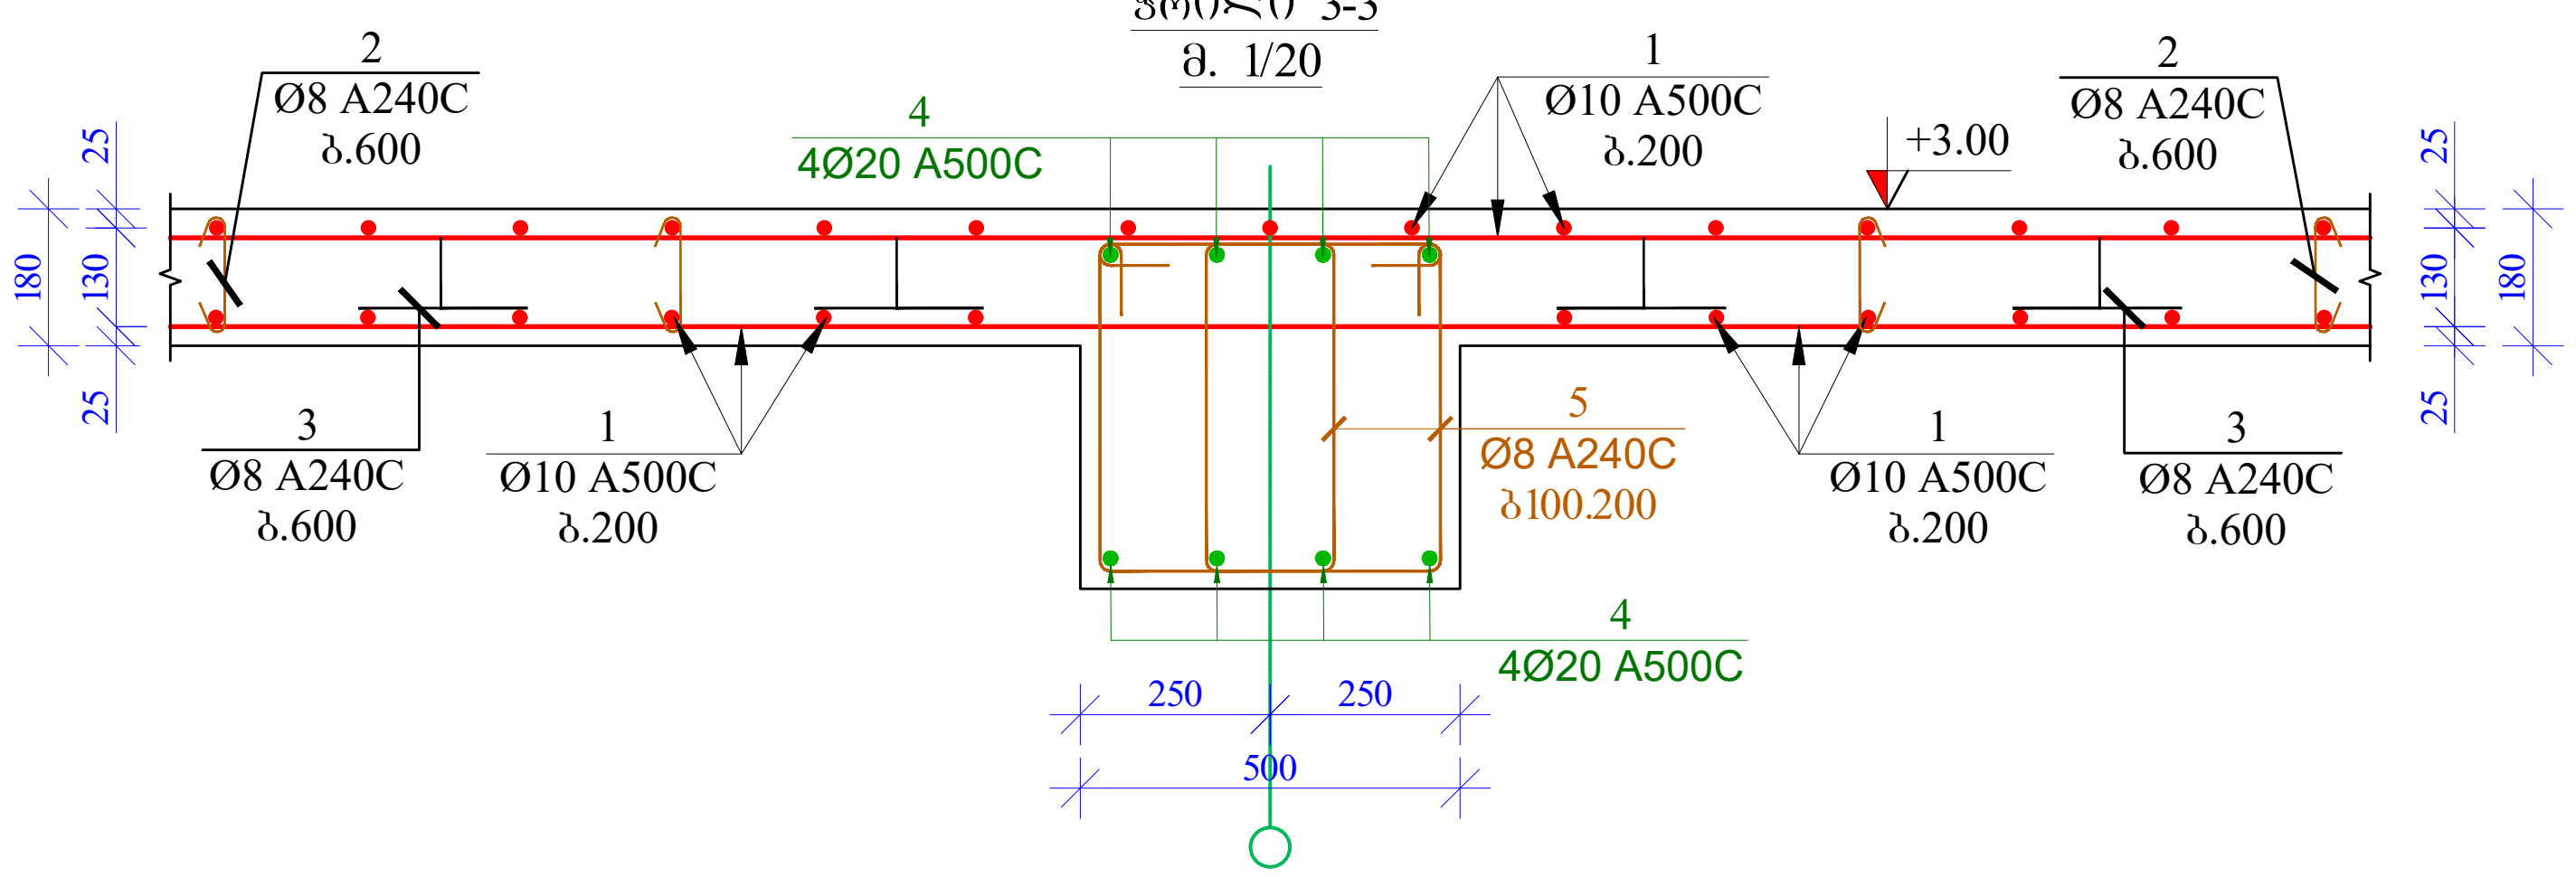

პოზ.-2

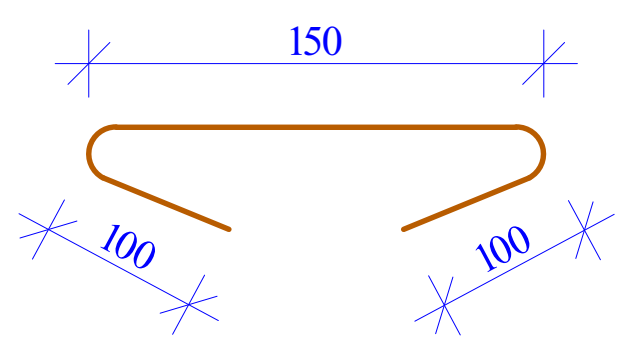

პოზ.-3

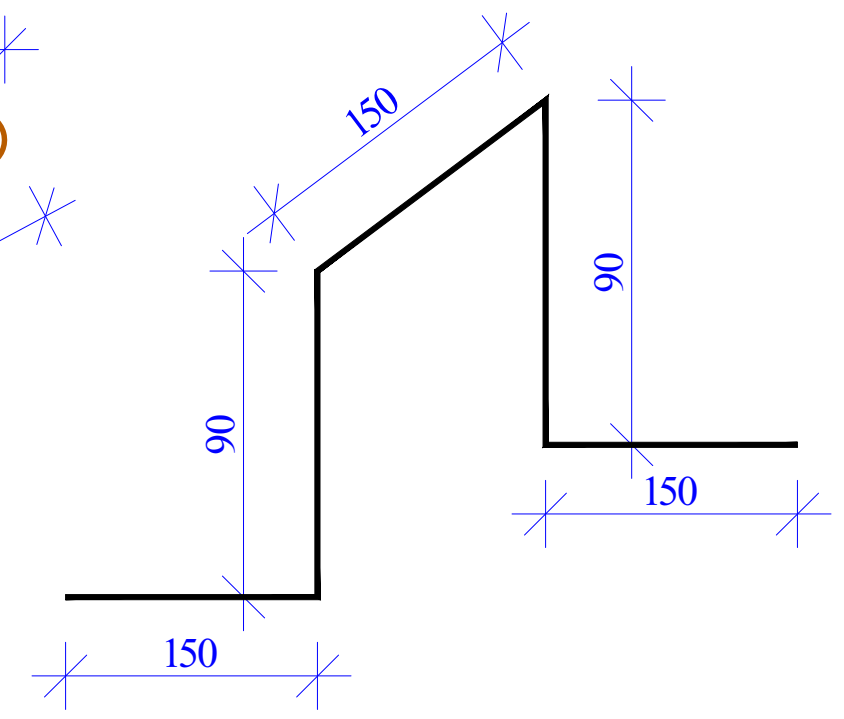

მასალის სპეციფიკაცია +3.00 ნიშნულზე								
პოზ. №	დიამეტრი და კლასი Φ მმ	სიგრძე L მმ	რაოდე-ნობა n	სიგრძე Lxn მ	წონა q კგ	რაოდე-ნობა N	სიგრძე LxN მ	წონა QxN კგ
1	Ø 10 A500C	1395900	2	2791,8	1721,2	1	2791,8	1721,2
2	Ø 8 A240C	350	372	130,2	51,4		130,2	51,4
3	Ø 8 A240C	630	372	234,4	92,5		234,4	92,5
4	Ø 20 A500C	728000	1	728,0	1795,3		728,0	1795,3
5	Ø 8 A240C	1720	1260	2167,2	855,1		2167,2	855,1
6	Ø 25 A500C	6000	8	48,0	185,0		48,0	185,0
			სულ q=		4700,4კგ	სულ Q=		4700,4
ლითონის წონა (კგ) Q=					4700,4			
B 25 კლასის ბეტონის მოცულობა V=							37,7 მ³	

დამკვეთი	-		ქ. თბილისი, დავით აღმაშენებლის ხეივანი მე-12კმ, ს/კ 01.72.14.013.636	სტადია		ფურცელი
ინჟ. კონსტრუქტორი	გ. მჭედლიშვილი	[signature]		მ. პ.		კ-8
კონსტრუქტორი	თ. გვარამაძე	[signature]	კონსტრუქციული ნაწილი			
			ჭრილი 1-1;2-2;3-3 მასალის სპეციფიკაცია			

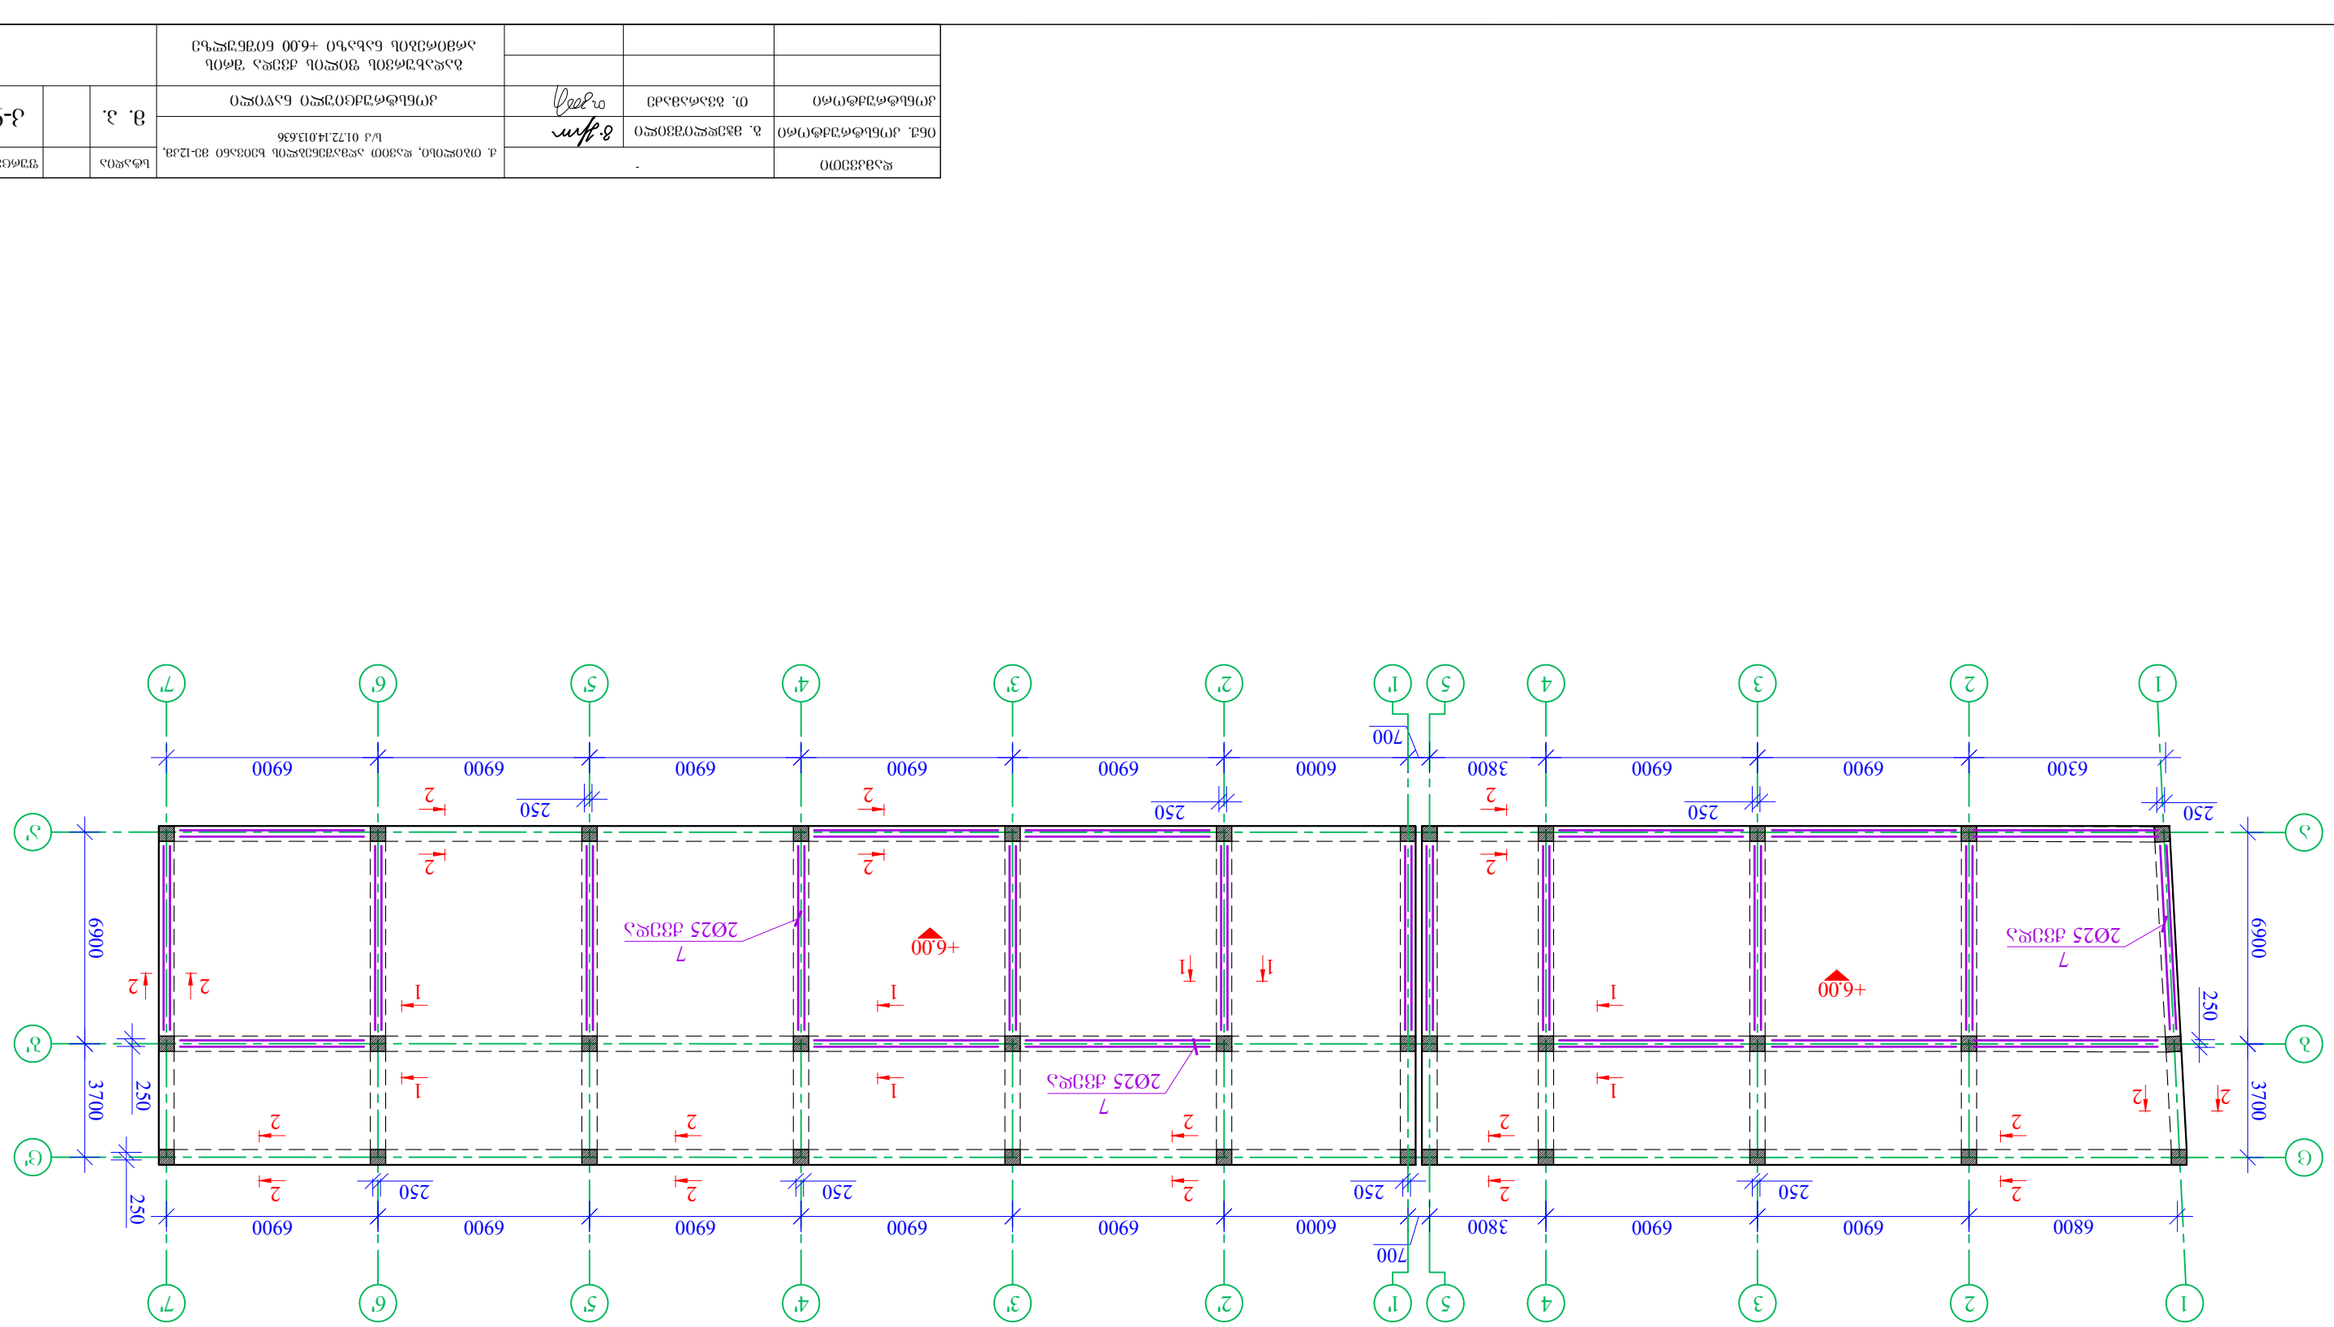






გადახურვის ფილის ზედა შრის არმირების ნახაზი +6.00 ნიშნულზე

მ:1/250

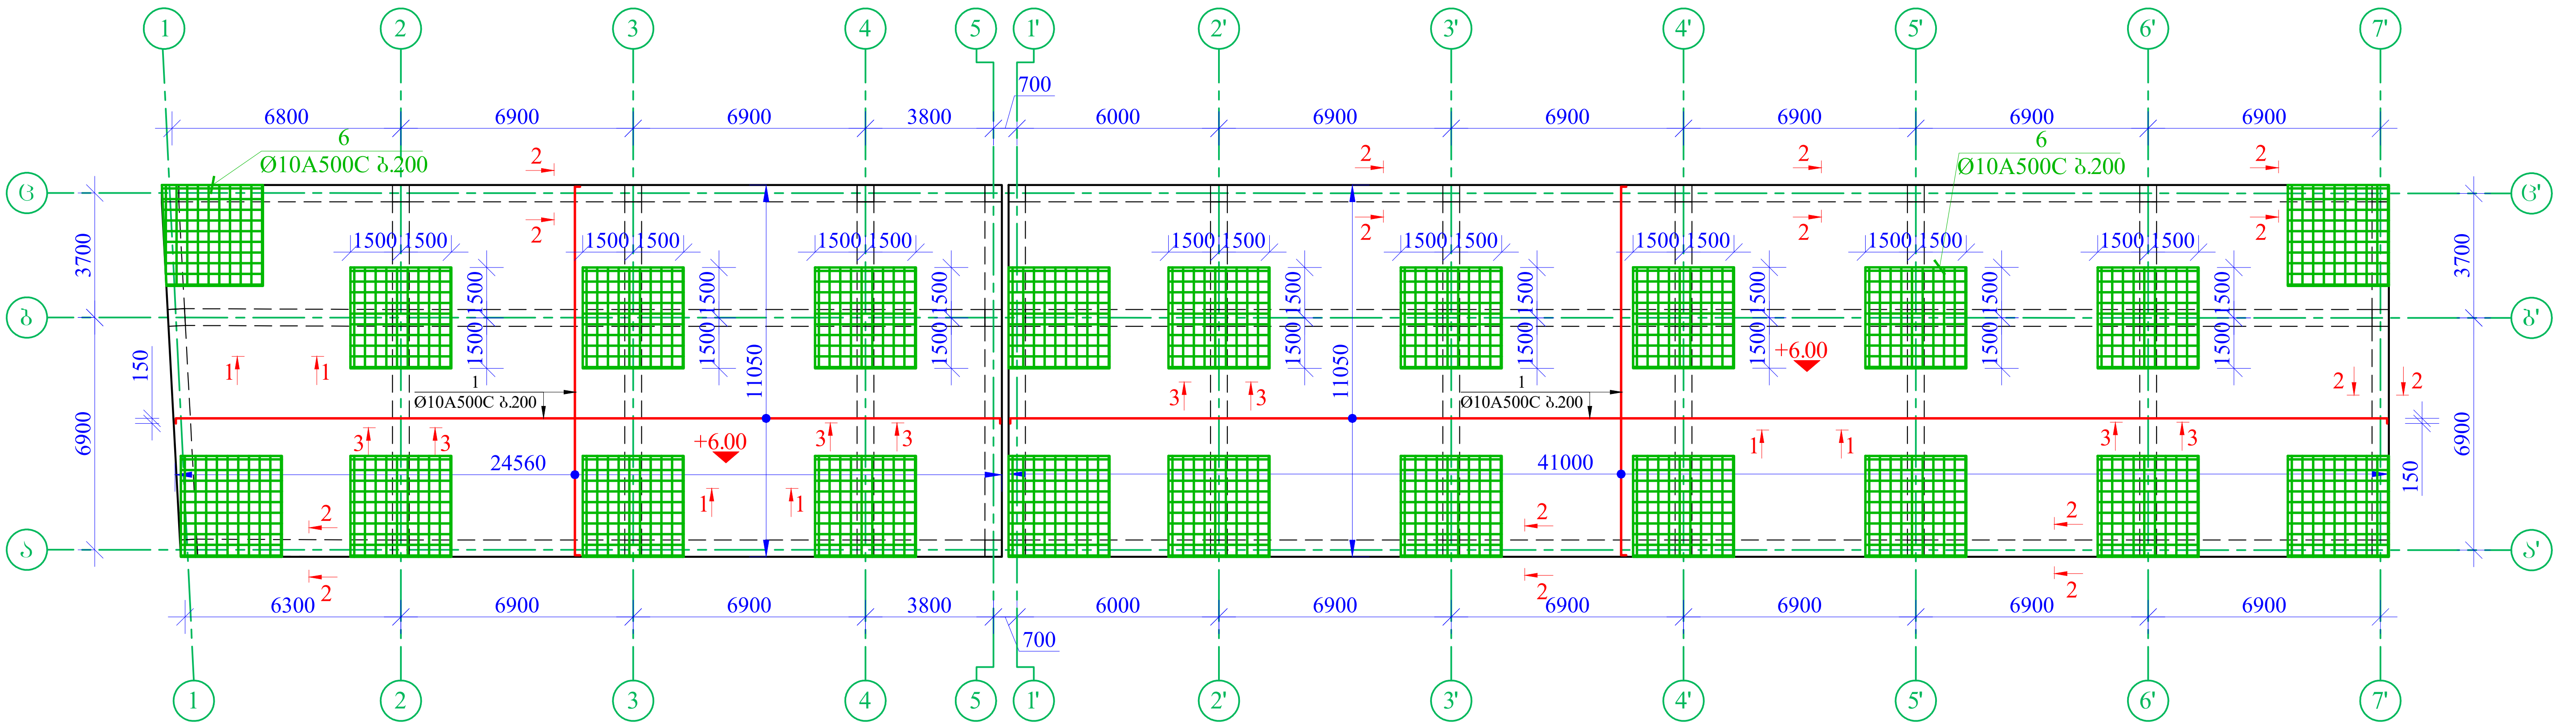

დამკვეთი	-		ქ. თბილისი, დავით აღმაშენებლის ხეივანი მე-12კმ, ს/კ 01.72.14.013.636	სტადია		ფურცელი
ინჟ. კონსტრუქტორი	გ. მჭედლიშვილი	[signature]		მ. პ.		კ-10
კონსტრუქტორი	თ. გვარამაძე	[signature]	კონსტრუქციული ნაწილი			
			გადახურვის ფილის ზედა შრის არმირების ნახაზი +6.00 ნიშნულზე			

1	Ø 10 А500С	756250	2	15125,0	9324,9	15125,0	9324,9
2	Ø 8 А240С	380	2018	766,8	302,6	766,8	302,6
3	Ø 8 А240С	670	2018	1352,1	533,5	1352,1	533,5
4	Ø 20 А500С	282800	1	2828,8	6976,0	2828,8	6976,0
5	Ø 8 А240С	1720	4965	8539,8	3369,6	8539,8	3369,6
6	Ø 10 А500С	3000	660	1980,0	1220,7	1980,0	1220,7
7	Ø 25 А500С	6000	48	2880	1109,7	288,0	1109,7





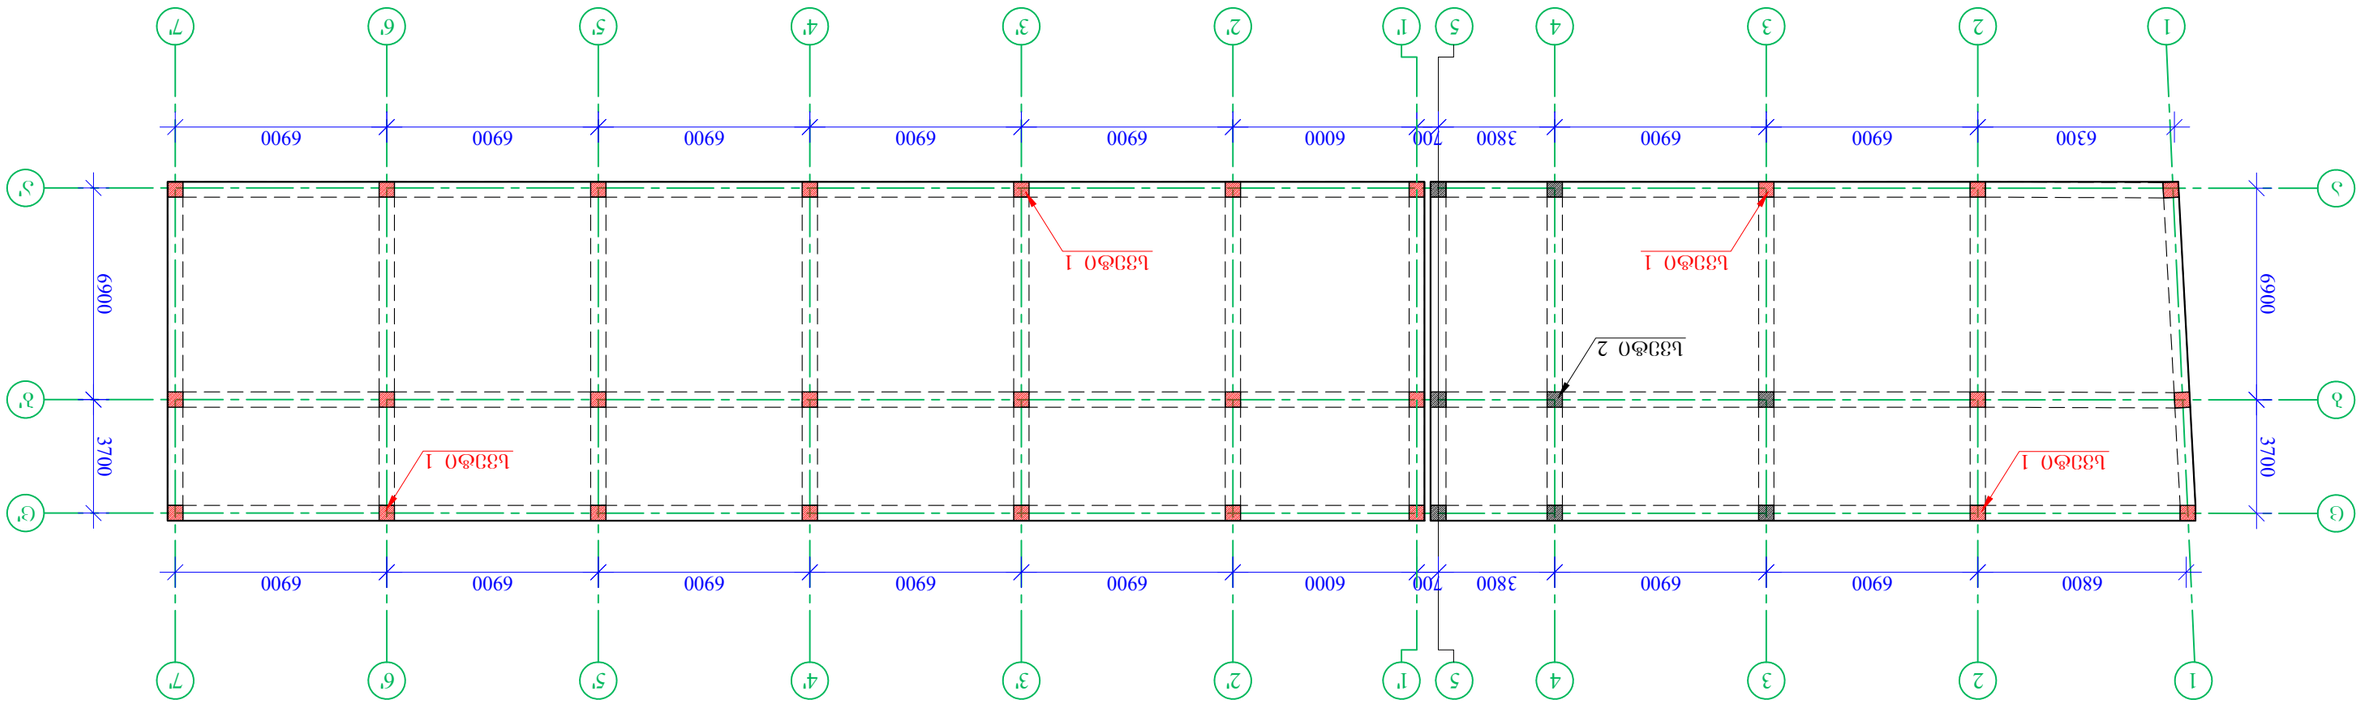



სვეტი-1
მ. 1/30

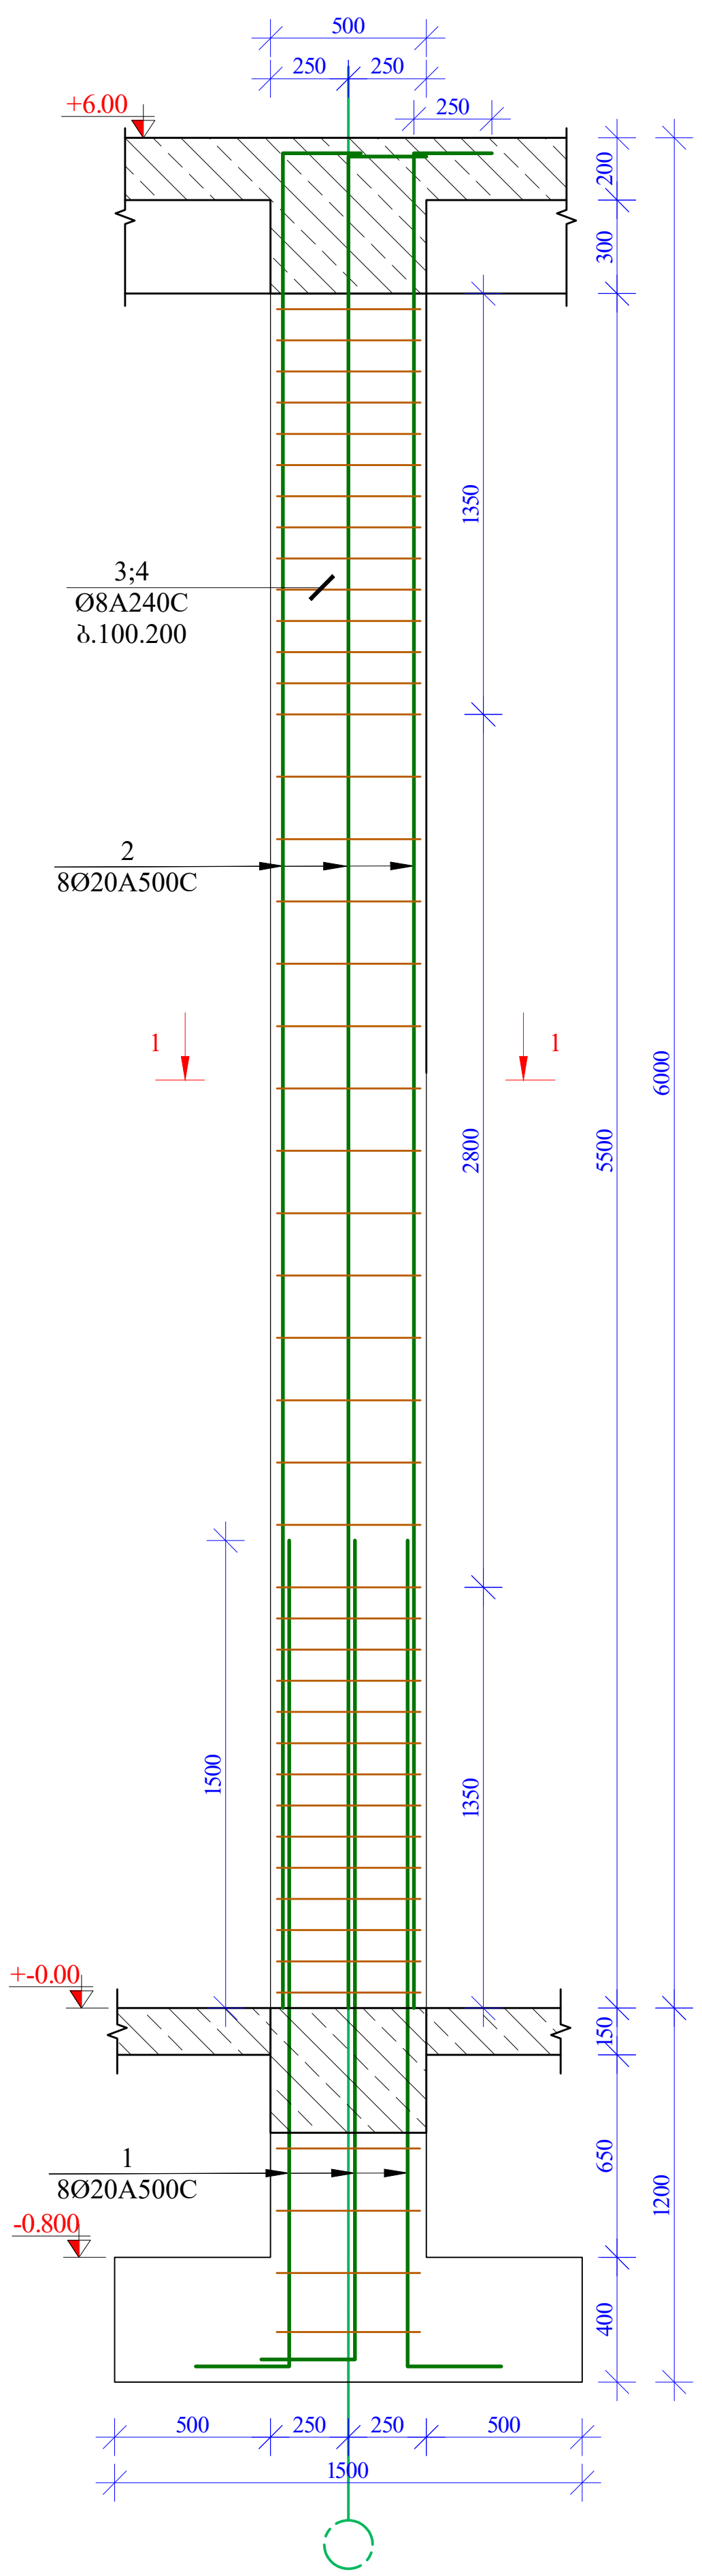

ჭრილი 1-1
მ. 1:10

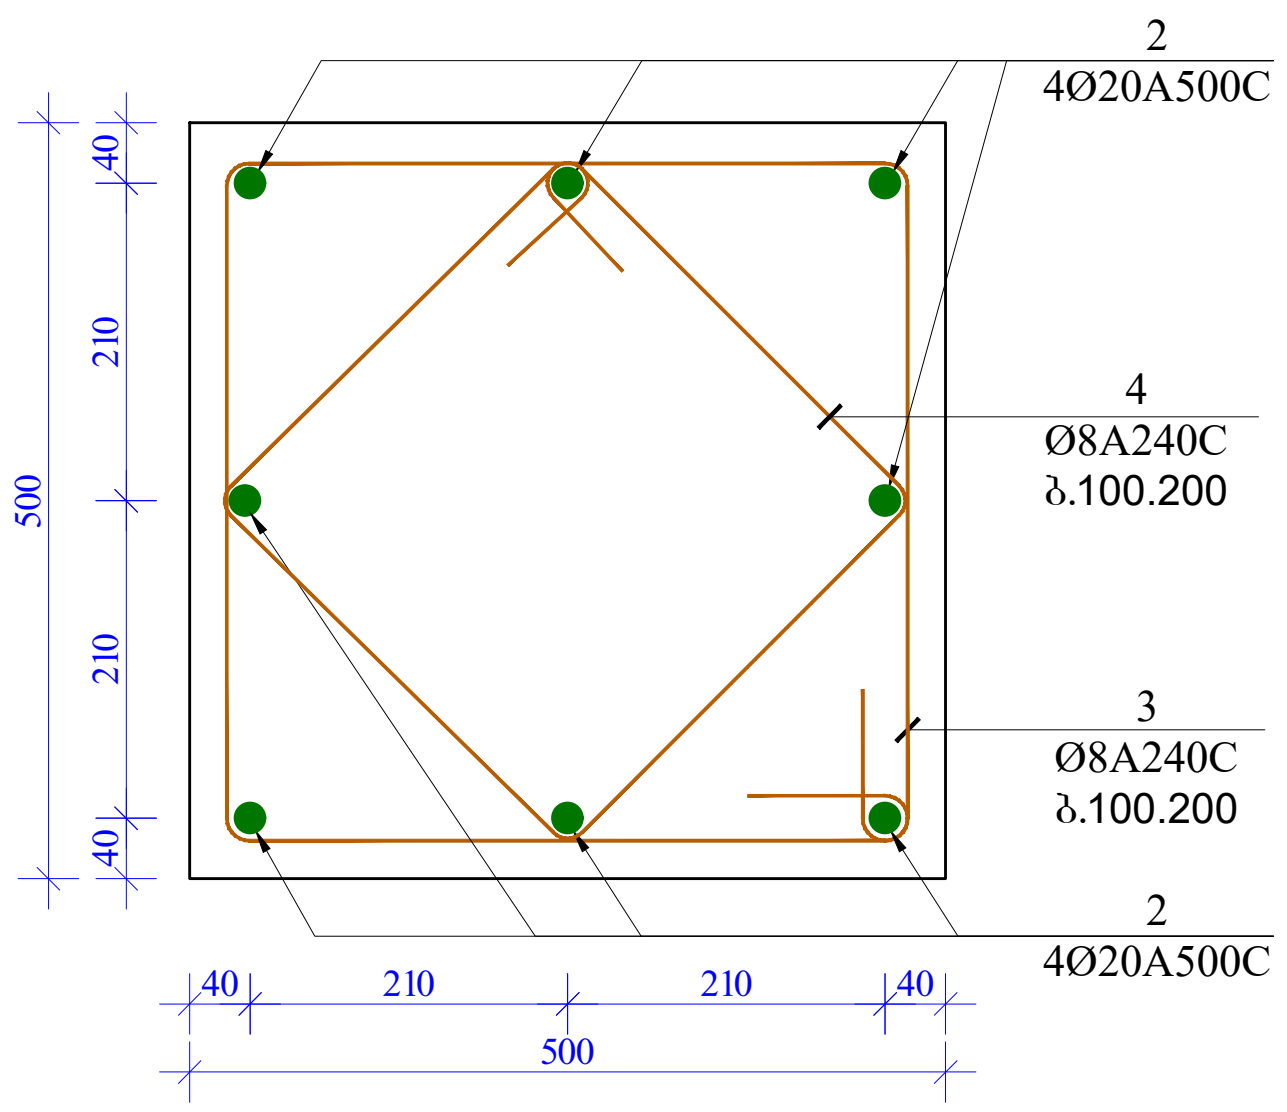

პოზ. 1

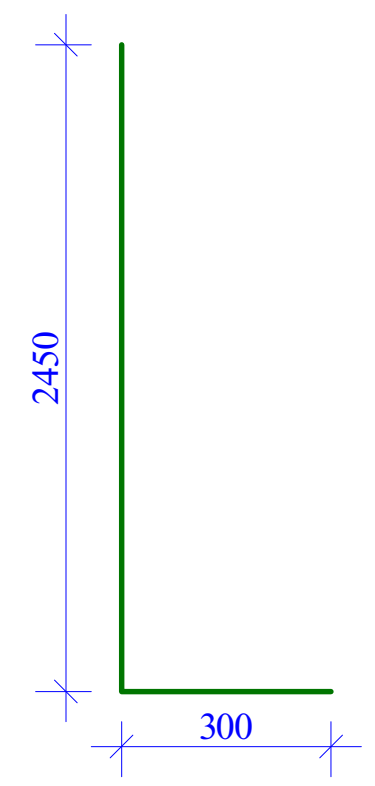

პოზ. 2

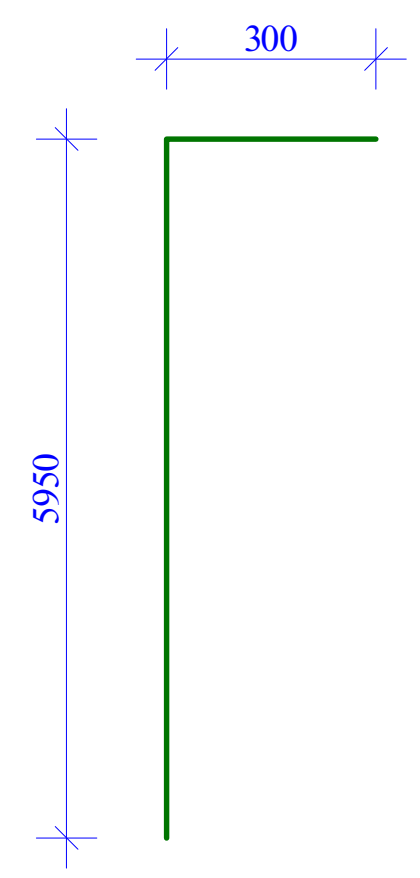

პოზ. 4

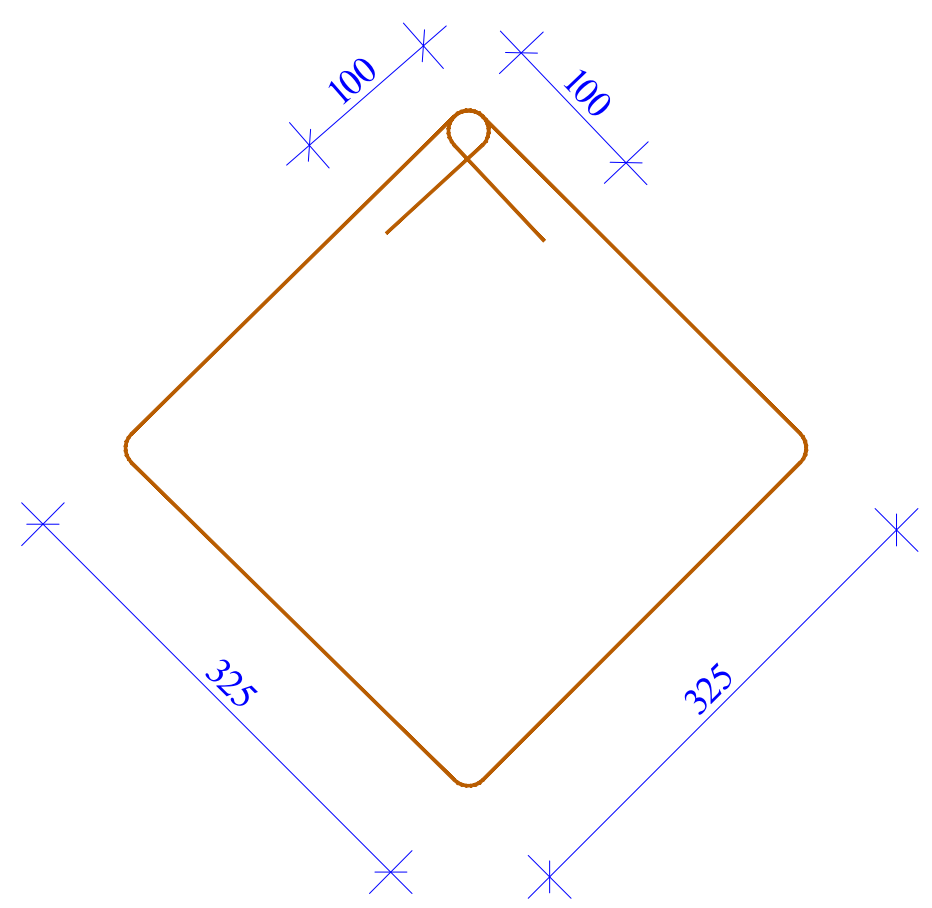

პოზ. 3

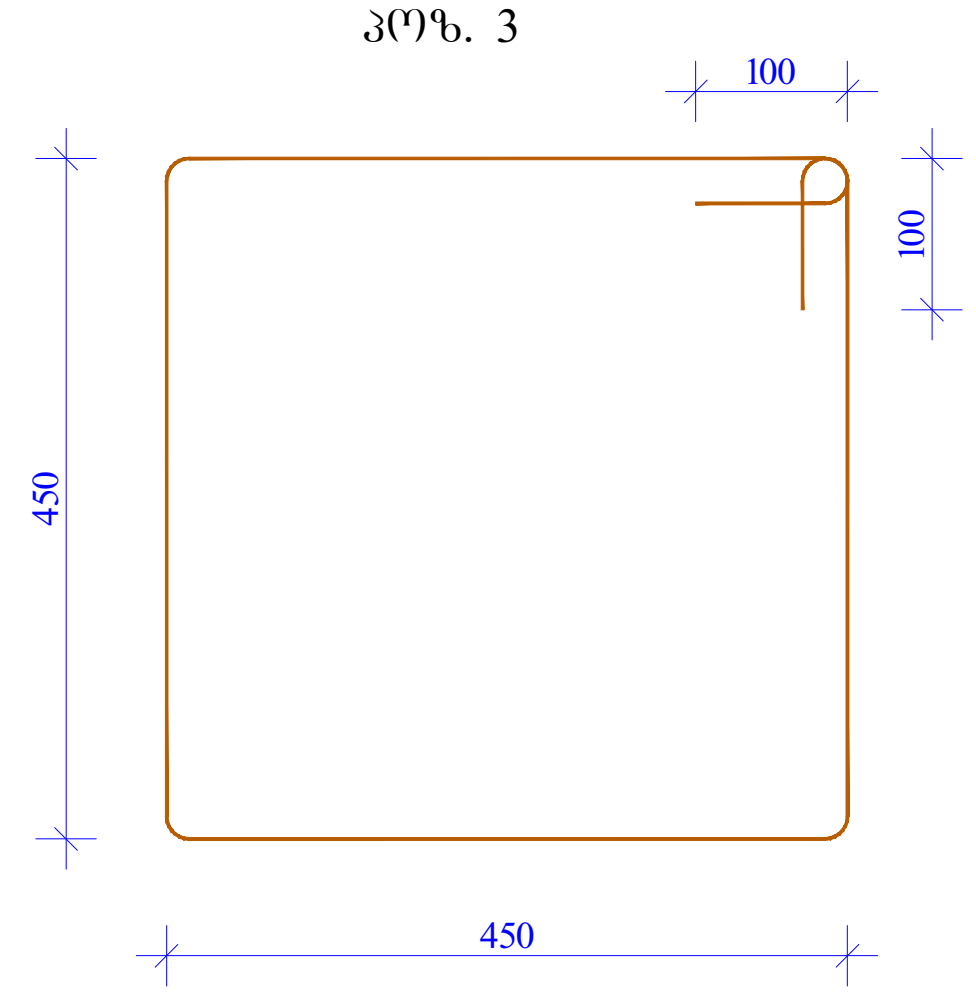

მასალის სპეციფიკაცია სვეტი 1-ზე									
პოზ. №	დიამეტრი და კლასი Φ მმ		სიგრძე L მმ	რაოდე-ნობა n	სიგრძე Lxn მ	წონა q კგ	რაოდე-ნობა N	სიგრძე LxN მ	წონა QxN კგ
1	Ø 20	A500C	3000	8	24,0	59,2	28	672,0	1657,2
2	Ø 20	A500C	6200	8	49,6	122,3		1388,8	3424,9
3	Ø 8	A240C	2000	44	88,0	34,7		2464,0	972,2
4	Ø 8	A240C	1500	44	66,0	26,0		1848,0	729,2
					სულ q=	242,2კგ		სულ Q=	6783,5
ლითონის წონა (კგ) Q=						6783,5			
B 25 კლასის ბეტონის მოცულობა V=								38,5 მ³	

დამკვეთი	-		ქ. თბილისი, დავით აღმაშენებლის ხეივანი მე-12კმ, ს/კ 01.72.14.013.636	სტადია		ფურცელი
ინჟ. კონსტრუქტორი	გ. მჭედლიშვილი	[signature]		მ. პ.		კ-13
კონსტრუქტორი	თ. ბვარამაძე	[signature]	კონსტრუქციული ნაწილი			
			სვეტი 1 ჭრილი 1-1 მასალის სპეცოფიკაცია			

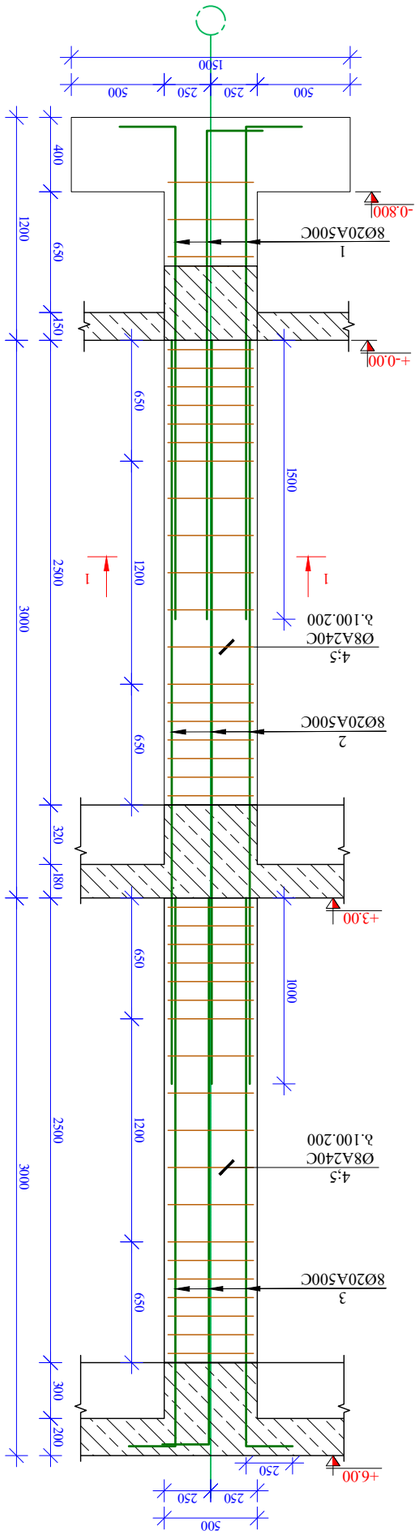


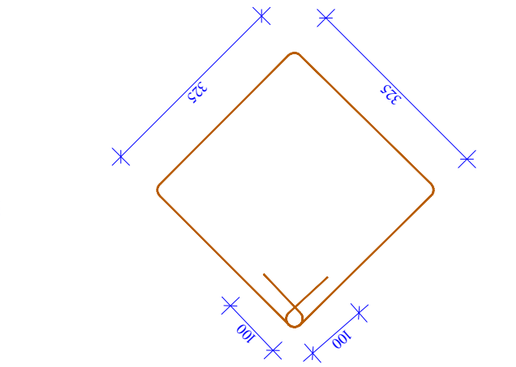



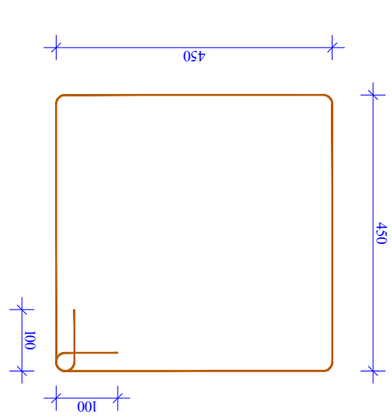


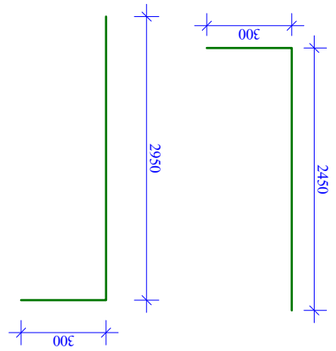



1	Ø 20	A500C	2450	8	19,6	48,3	156.8	386,7
2	Ø 20	A500C	4000	8	32,0	78,9	256,0	631,3
3	Ø 20	A500C	3200	8	25,6	63,1	204.8	505,1
4	Ø 8	A240C	2000	41	82,0	32,4	656,0	258,8
5	Ø 8	A240C	1500	41	61,5	24,3	492,0	194,1


განმარტებითი ბარათი
ქ. თბილისში, დავით აღმაშენებლის ხეივანი მე-12კმ, ს/კ 01.72.14.013.636 სასაწყობე-საოფისე შენობის კონსტრუქციების გაანგარიშება

წინამდებარე წარმოადგენს ქ. თბილისში, დავით აღმაშენებლის ხეივანი მე-12კმ, ს/კ 01.72.14.013.636 სასაწყობე-საოფისე შენობის კონსტრუქციების გაანგარიშების საანგარიშო სქემის მოკლე აღწერას, საწყის ინფორმაციას კონსტრუქციული ელემენტების გეომეტრიული და ფიზიკური მახასიათებლებისა და ზემოქმედების მნიშვნელობათა შესახებ და გაანგარიშების შედეგების მოკლე ანალიზს.

არქიტექტურულ, გეგმარების მიხედვით შენობა მართივი მოხაზულობისაა. შენობის უდიდესი ზომები გეგმაზე შეადგენს ღერძებში 10.6 X 65.7 მ.

საქართველოს ტერიტორიის სეისმური დარაიონებისა და საინჟინრო გეოლოგიური კვლევების საფუძველზე დადგენილია, რომ სამშენებლოდ გამოყოფილი მოედანი 8 ბალიან ზონაშია.

საინჟინრო გეოლოგიური კვლევებიდან და აგრეთვე შენობის ტექნიკური მახასიათებლებიდან გამომდინარე, შენობის საძირკვლად მიღებული იქნა წერტილოვანი და ლენტური საძირკველი, რომელიც მდინარის ბალასტის 15 სმ სისქის ბალიშის მეშვეობით, ეფუძნება არსებულ გრუნტს.

შენობა ერთსართულიანი, კარკასული ტიპისაა. მის მზიდ ელემენტებს წარმოადგენს: რკინაბეტონის სვეტები, წერტილოვანი საძირკვლები; რკინაბეტონის კონსტრუქციებში გამოყენებულია B25 და B7.5 კლასის ბეტონი. გამოყენებულია საარმატურე ფოლადები შემდეგი კლასით A500C, A240C, ბაზალტის არმატურა.

შენობის მზიდ კონსტრუქციას წარმოადგენს განივი მიმართულებით ორმალიანი, ხოლო გრძივი მიმართულებით ათ მალიანი ჩარჩოვანი სისტემა.

საანგარიშო მოდელად მიღებულია ღეროვანი და ფირფიტოვანი ელემენტების ანსამბლი. ტერიტორიის სეისმური დარაიონების რუკის მიხედვით სამშენებლო მოედანი განეკუთვნება 8 ბალიან ზონას, ჰორიზონტალურ სიბტყეზე თოვლის ნორმატული დაწოლა -50კგ/მ^2 (პნ 01.05-08 სამშენებლო კლიმაოლოგია).

საანგარიშო მოდელად მიღებულია ღეროვანი და ფირფიტოვანი ელემენტების ანსამბლი.

შენობის მზიდი კონსტრუქციების, როგორც ერთიანი სივრცული სისტემის გაანგარიშება მუდმივ და დროებით ვერტიკალურ დატვირთვებზე, აგრეთვე ჰორიზონტალურ ქარის საანგარიშო დატვირთებზე და მათ საანგარიშო თანწყობაზე ჩატარებულია საანგარიშო კომპლექსი ЛИРА САПР 2015-ს საშუალებით (Ліцензійна картка №1д.025 На передачу невиключного права на використання програмного комплексу `ЛІРА 9.0~ Стандарт).

გაანგარიშების შედეგები მოცემულია ფერადი ილუსტრაციების სახით.

mudmivi

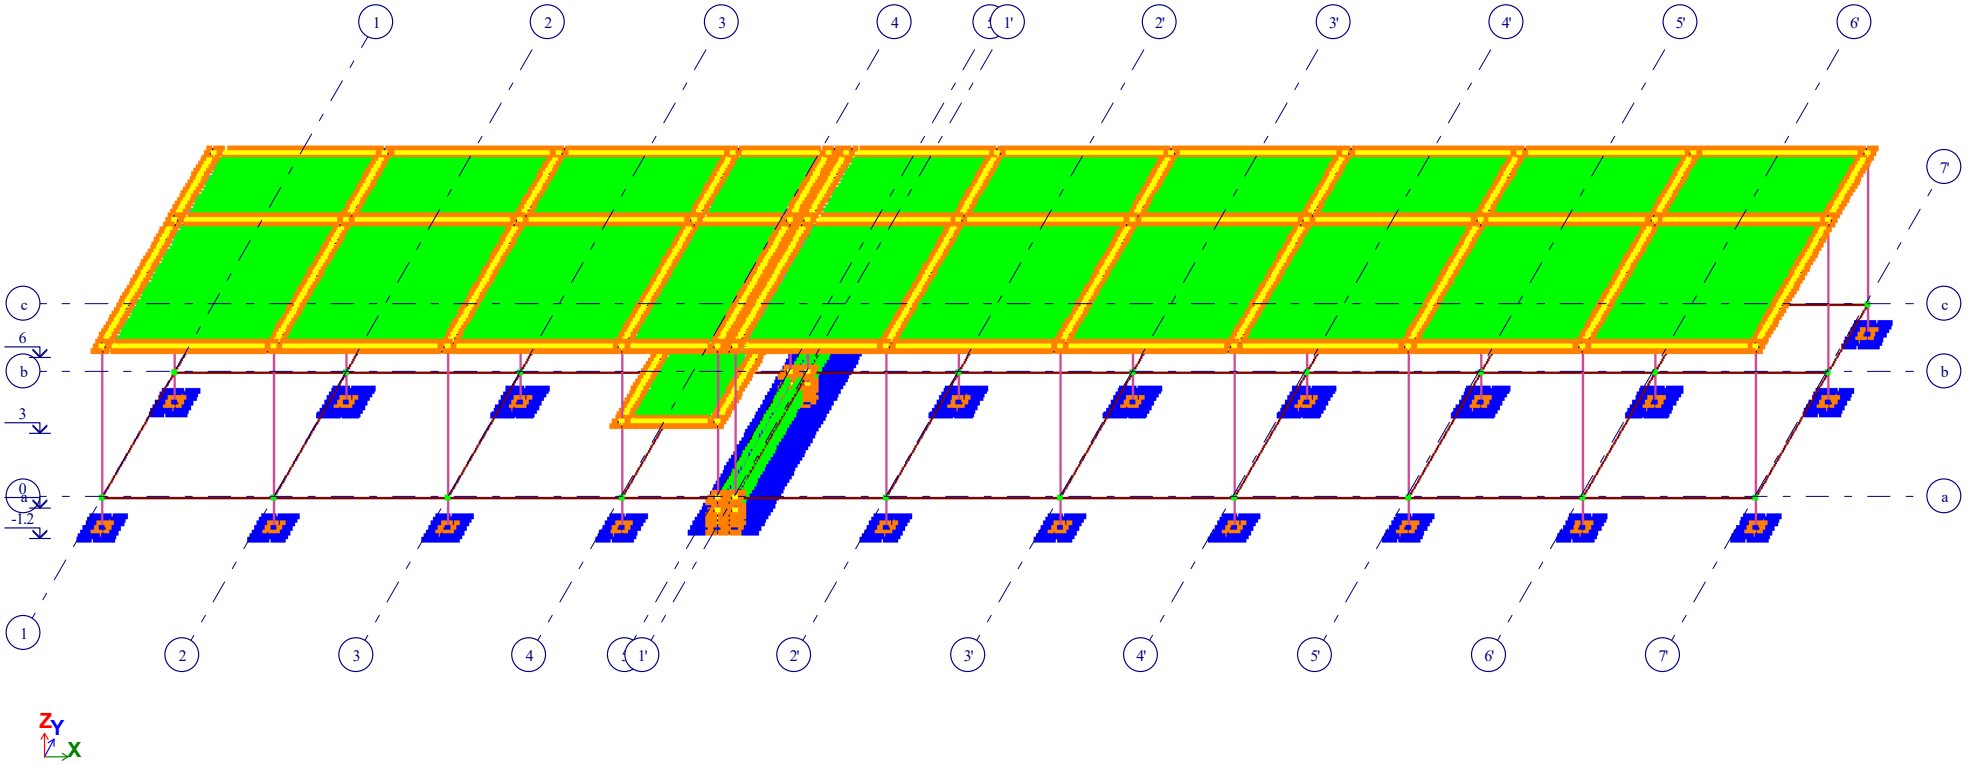

ნაგებობის საანგარიშო სქემა

lilo2.l3d

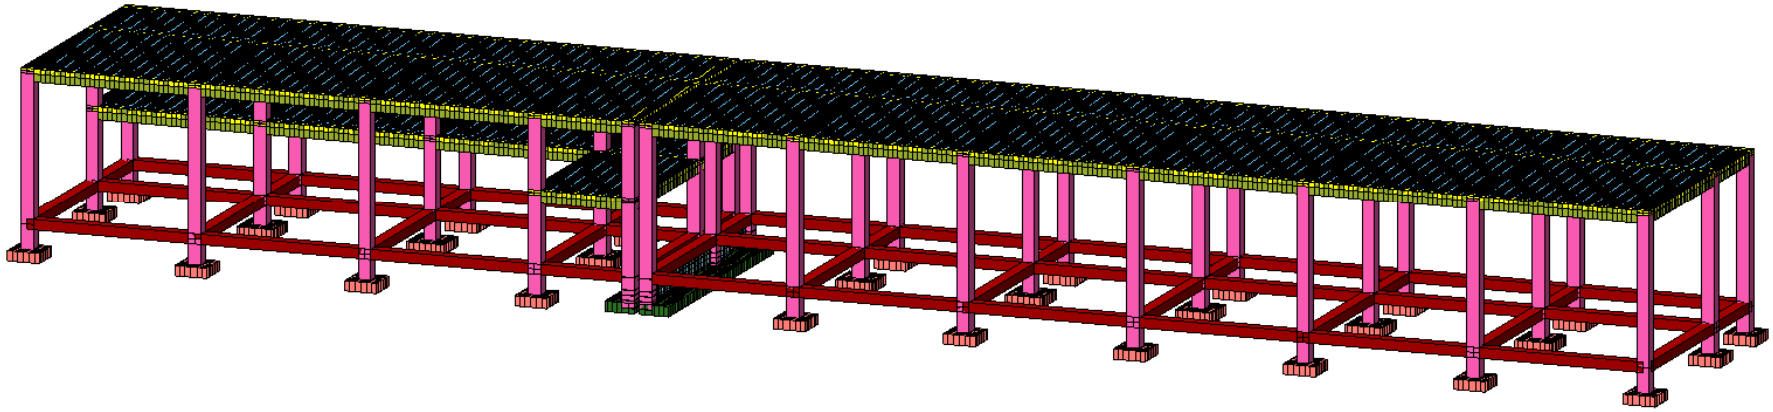

ნაგებობის საანგარიშო სქემა

დატვირთვის სქემები

1. დატვირთვები (მუდმივი დატვირთვები)
საკუთარი წონა

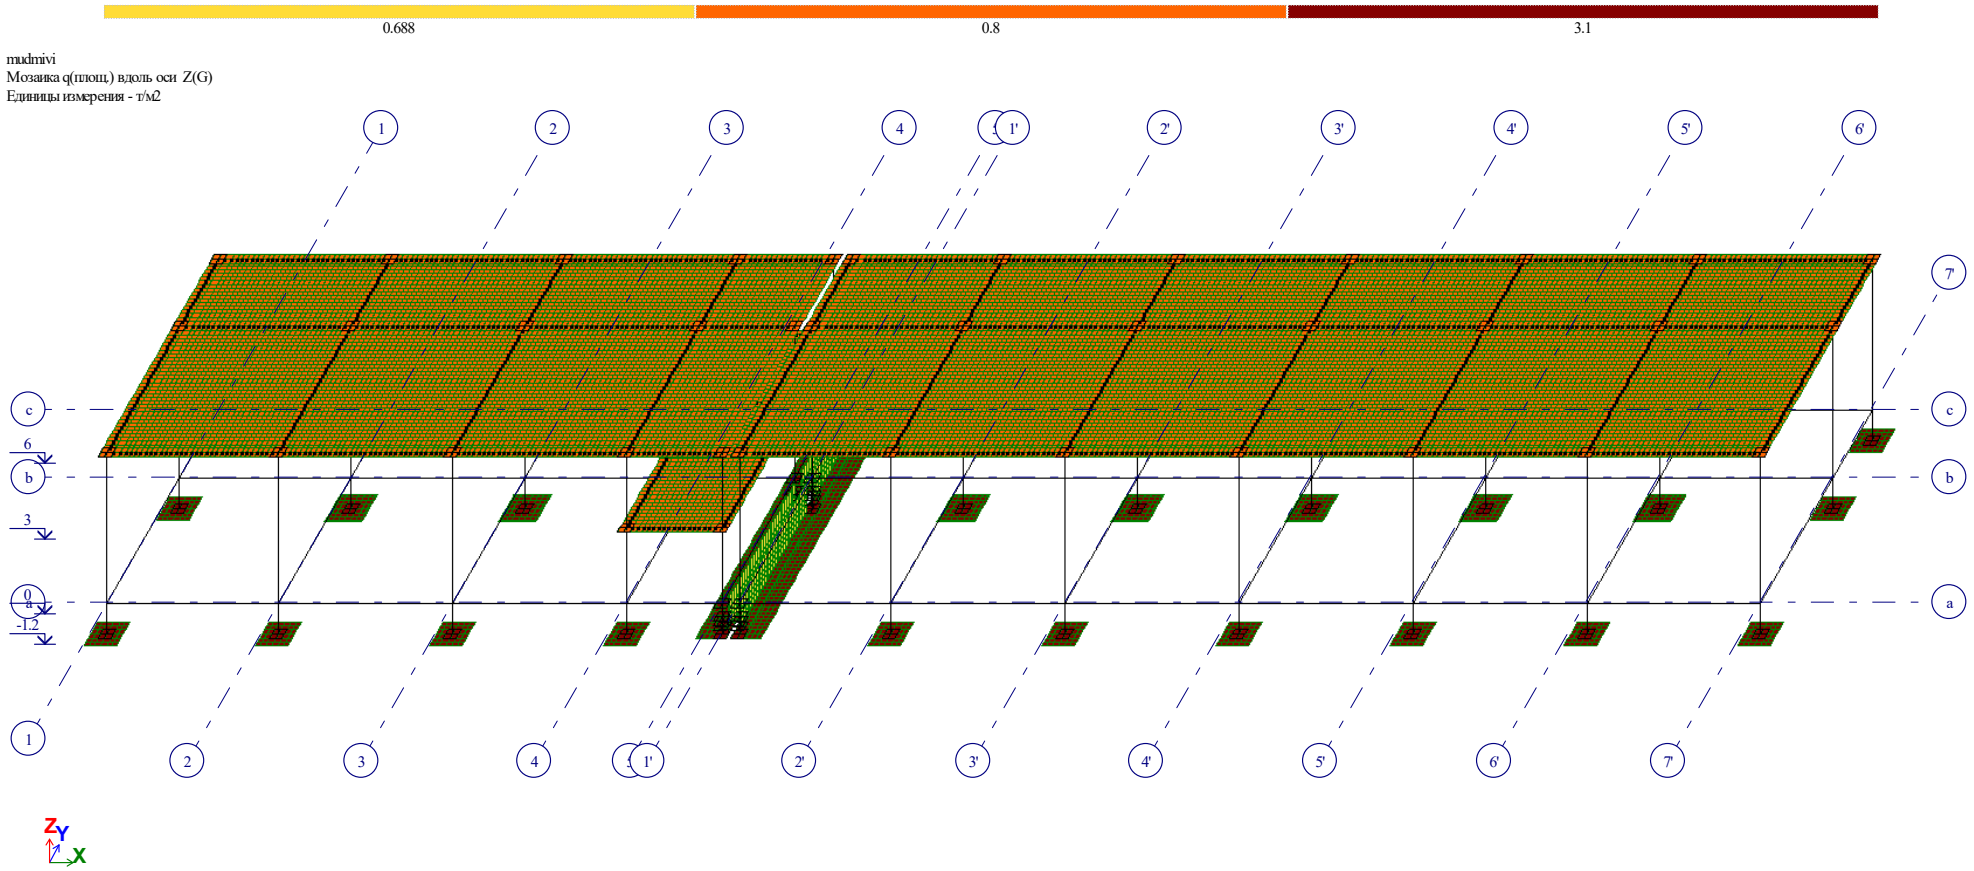

2. (დროებითი ხანგრძლივი დატვირთვები)

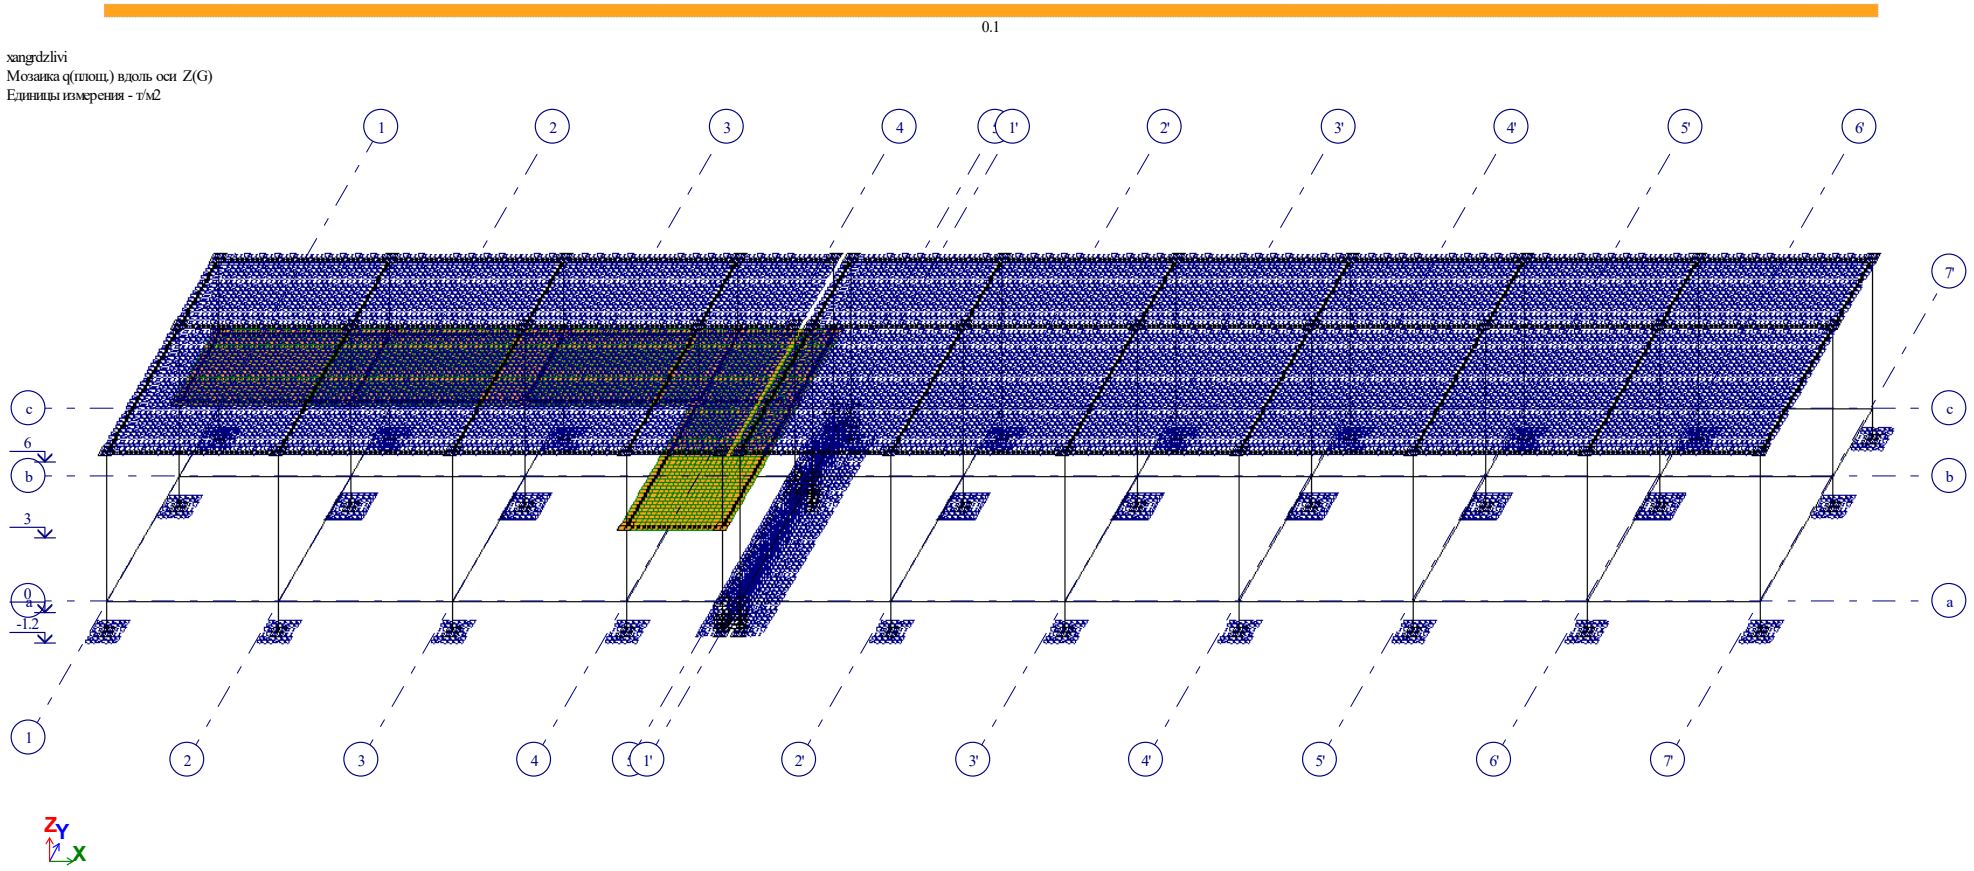

3. (დროებითი ხანმოკლე დატვირთვები)
თოვლის დატვირთვა სახურავზე

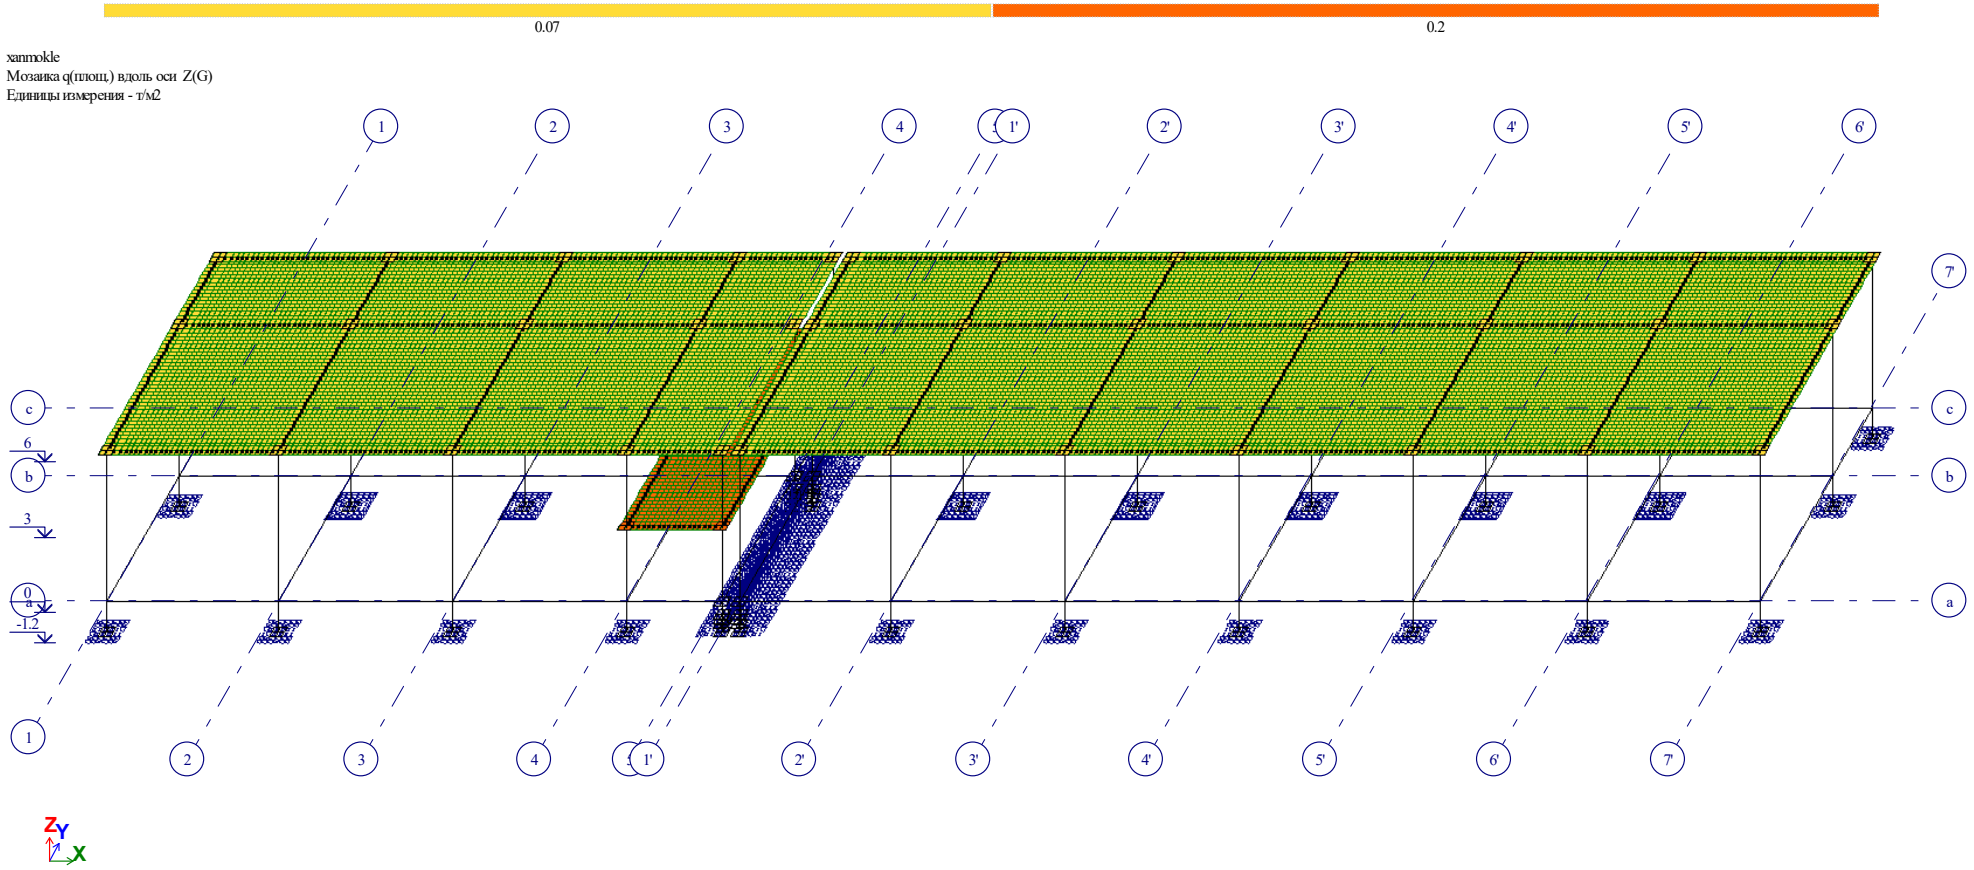

ძალების ურთიერთქმედება

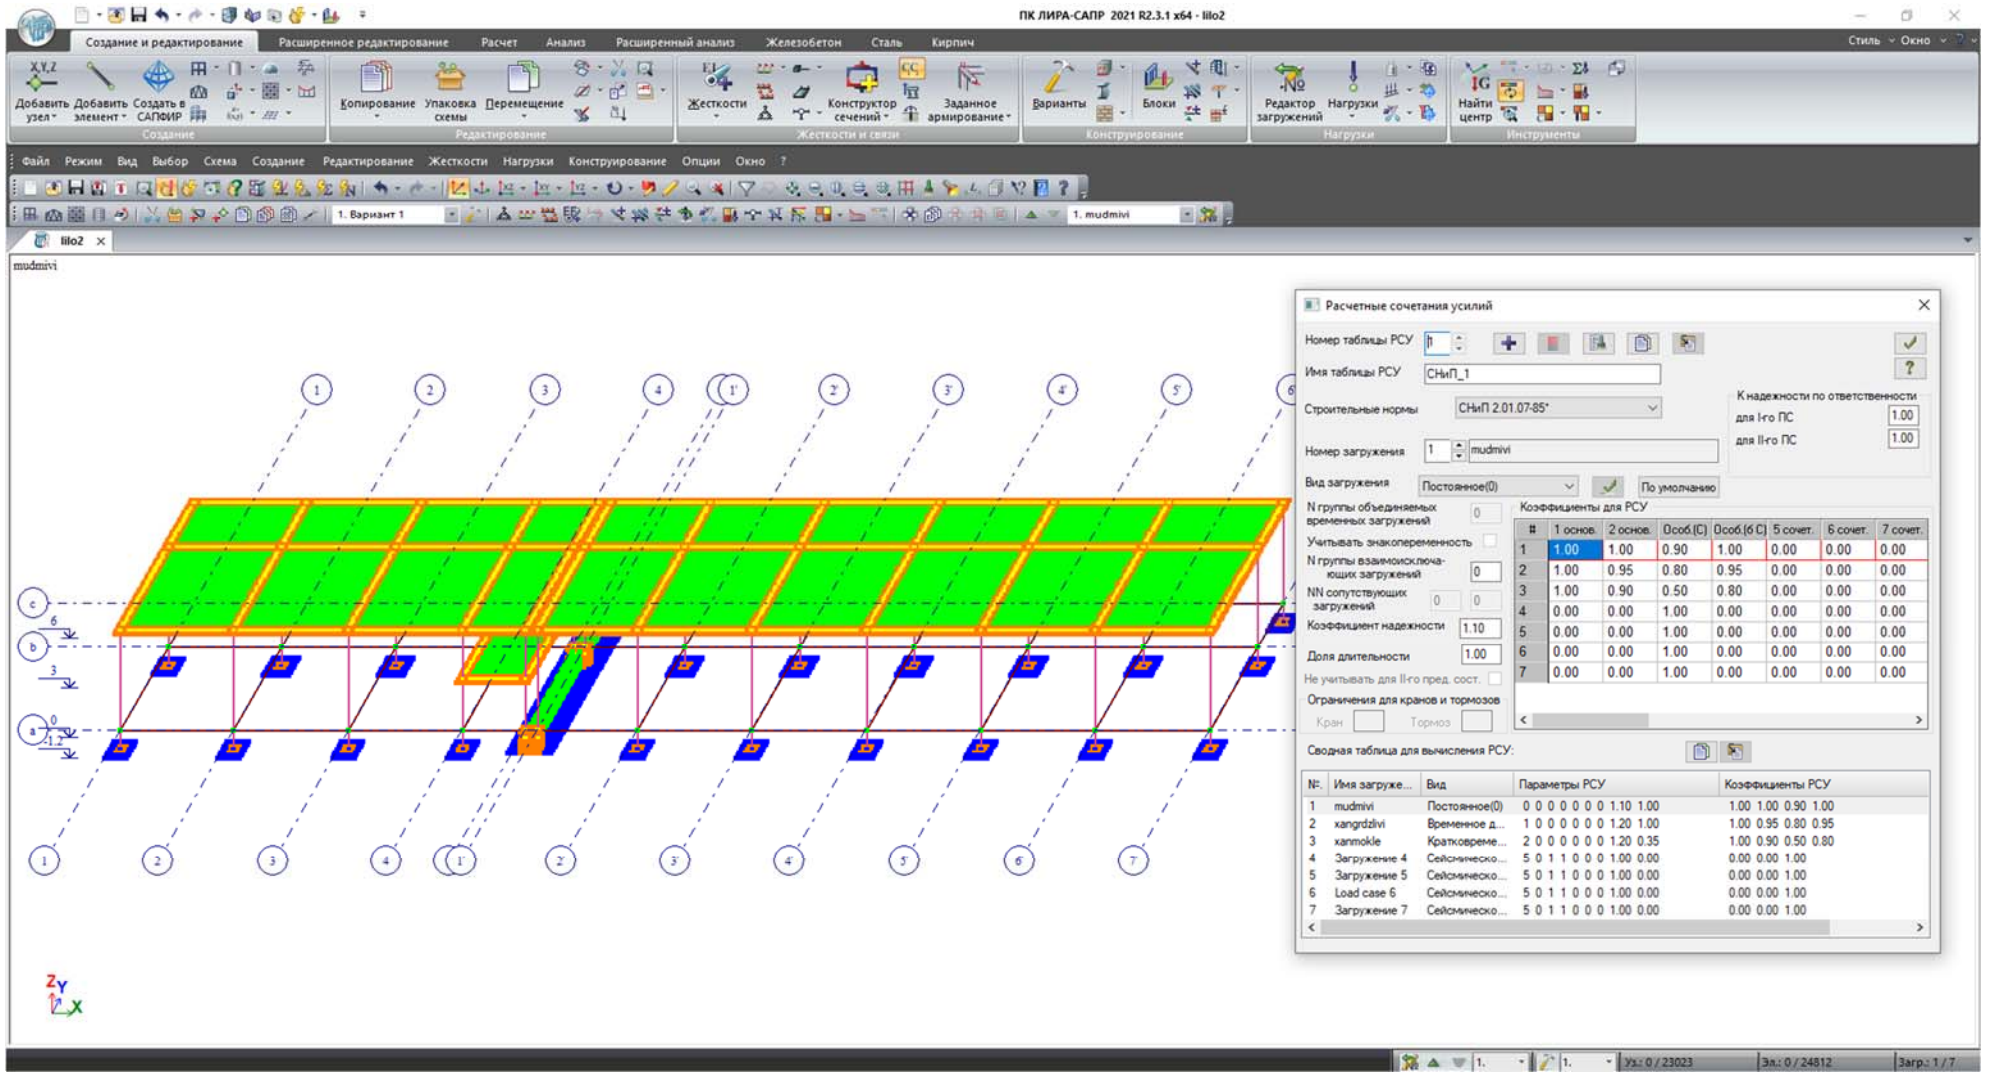

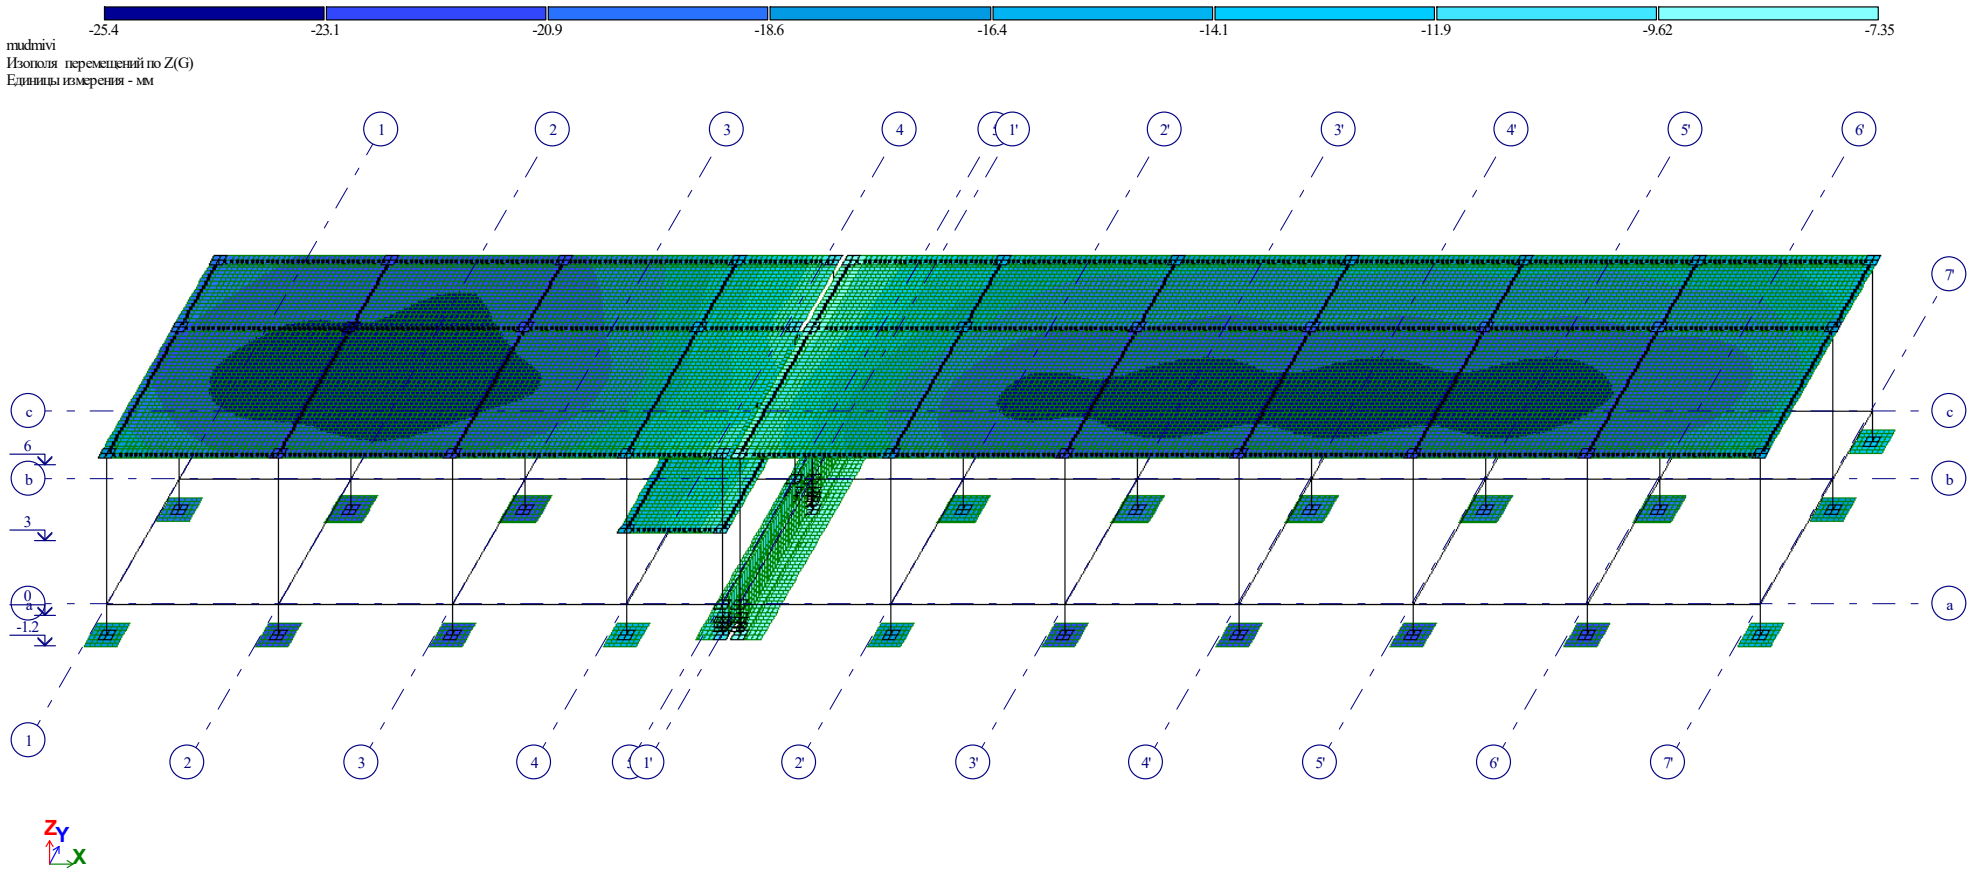

ვერტიკალური გადაადგილებები მუდმივი დატვირთისაგან

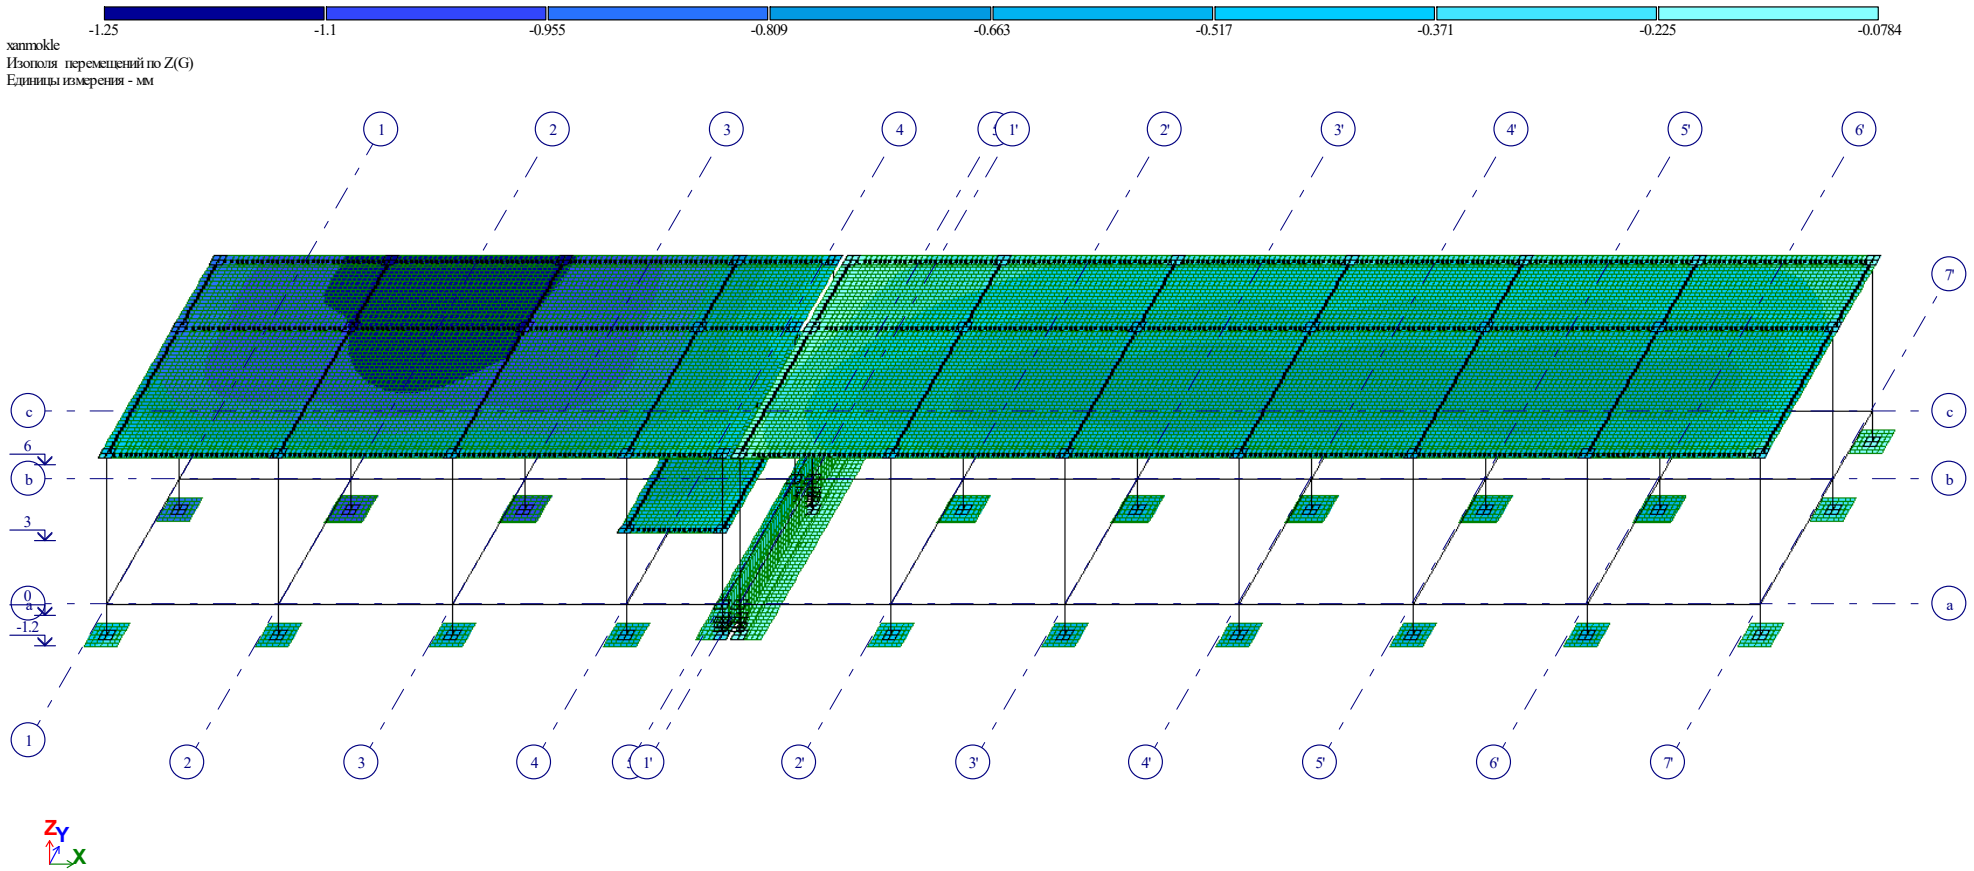

ვერტიკალური გადაადგილებები თოვლის დატვირთისაგან

რკინაბეტონის კონსტრუქციაში პირველ ზედაპირზე x ღერძის მიმართულებით გაანგარიშებით მიღებული არმატურის რაოდენობა

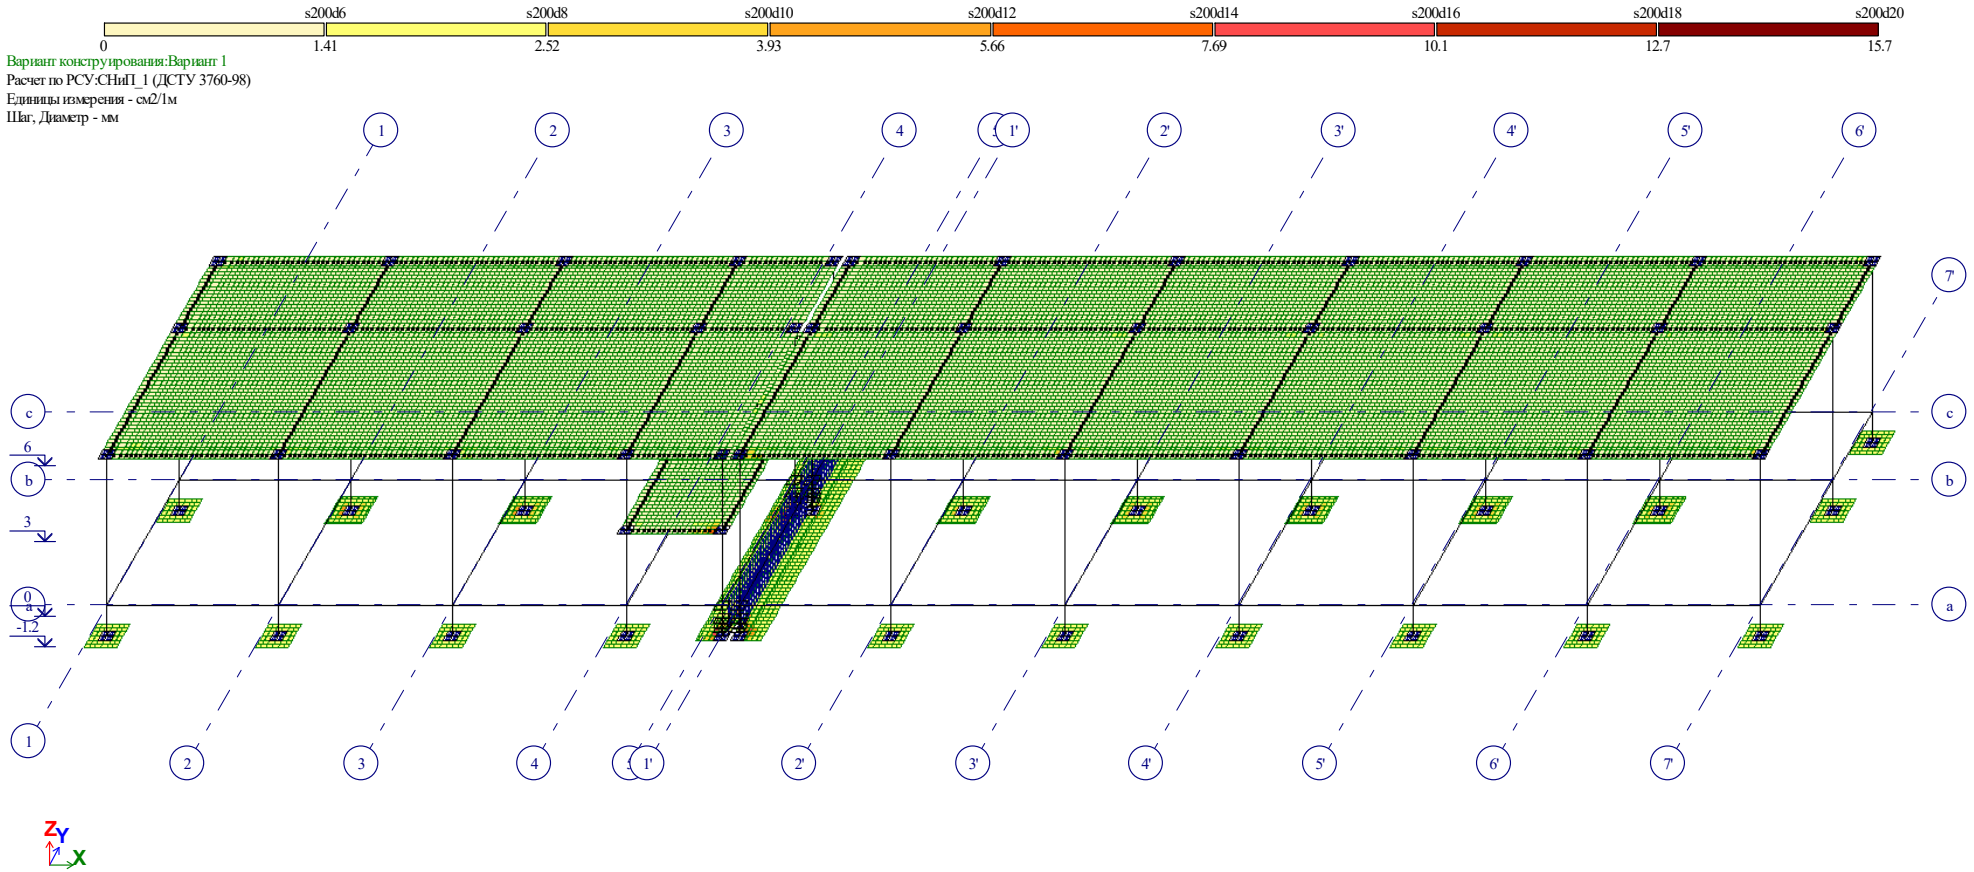

Площадь полной арматуры на 1пм по оси X у нижней грани (балки-стенки - посередине); максимум в элементе 621

რკინაბეტონის კონსტრუქციაში მეორე ზედაპირზე x ღერძის მიმართულებით გაანგარიშებით მიღებული არმატურის რაოდენობა

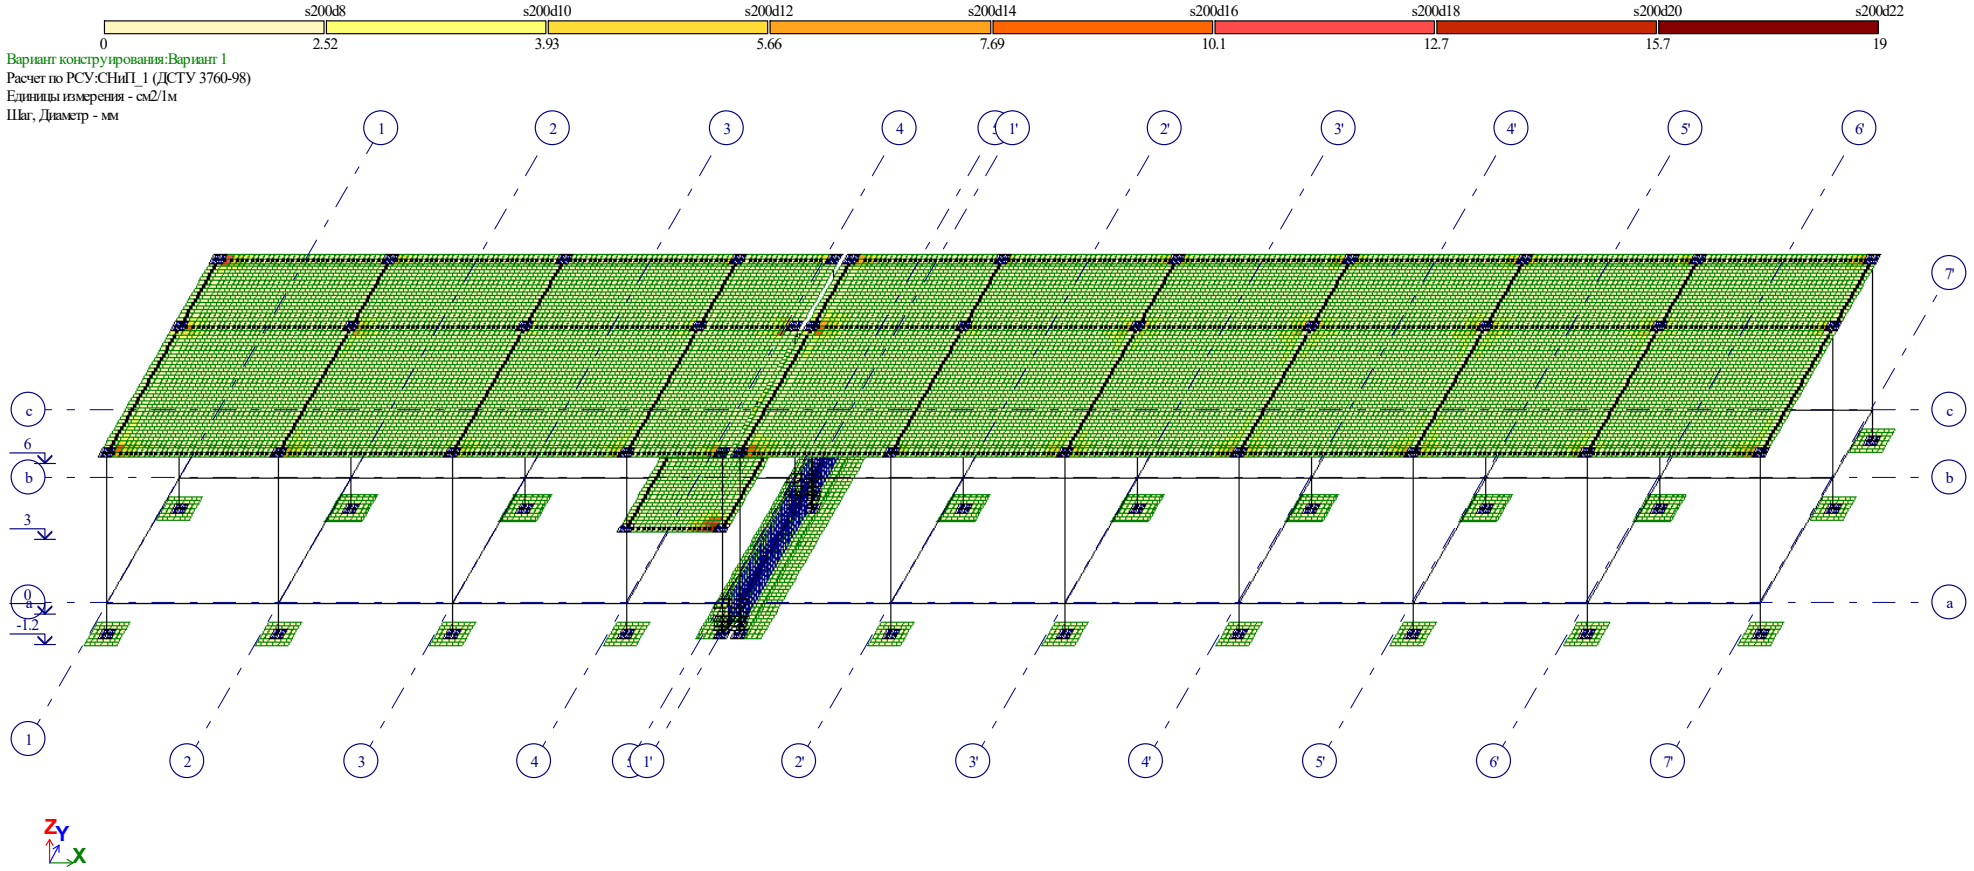

Площадь полной арматуры на 1пм по оси X у верхней грани, максимум в элементе 25920

რკინაბეტონის კონსტრუქციაში პირველ ზედაპირზე y ღერძის მიმართულებით გაანგარიშებით მიღებული არმატურის რაოდენობა

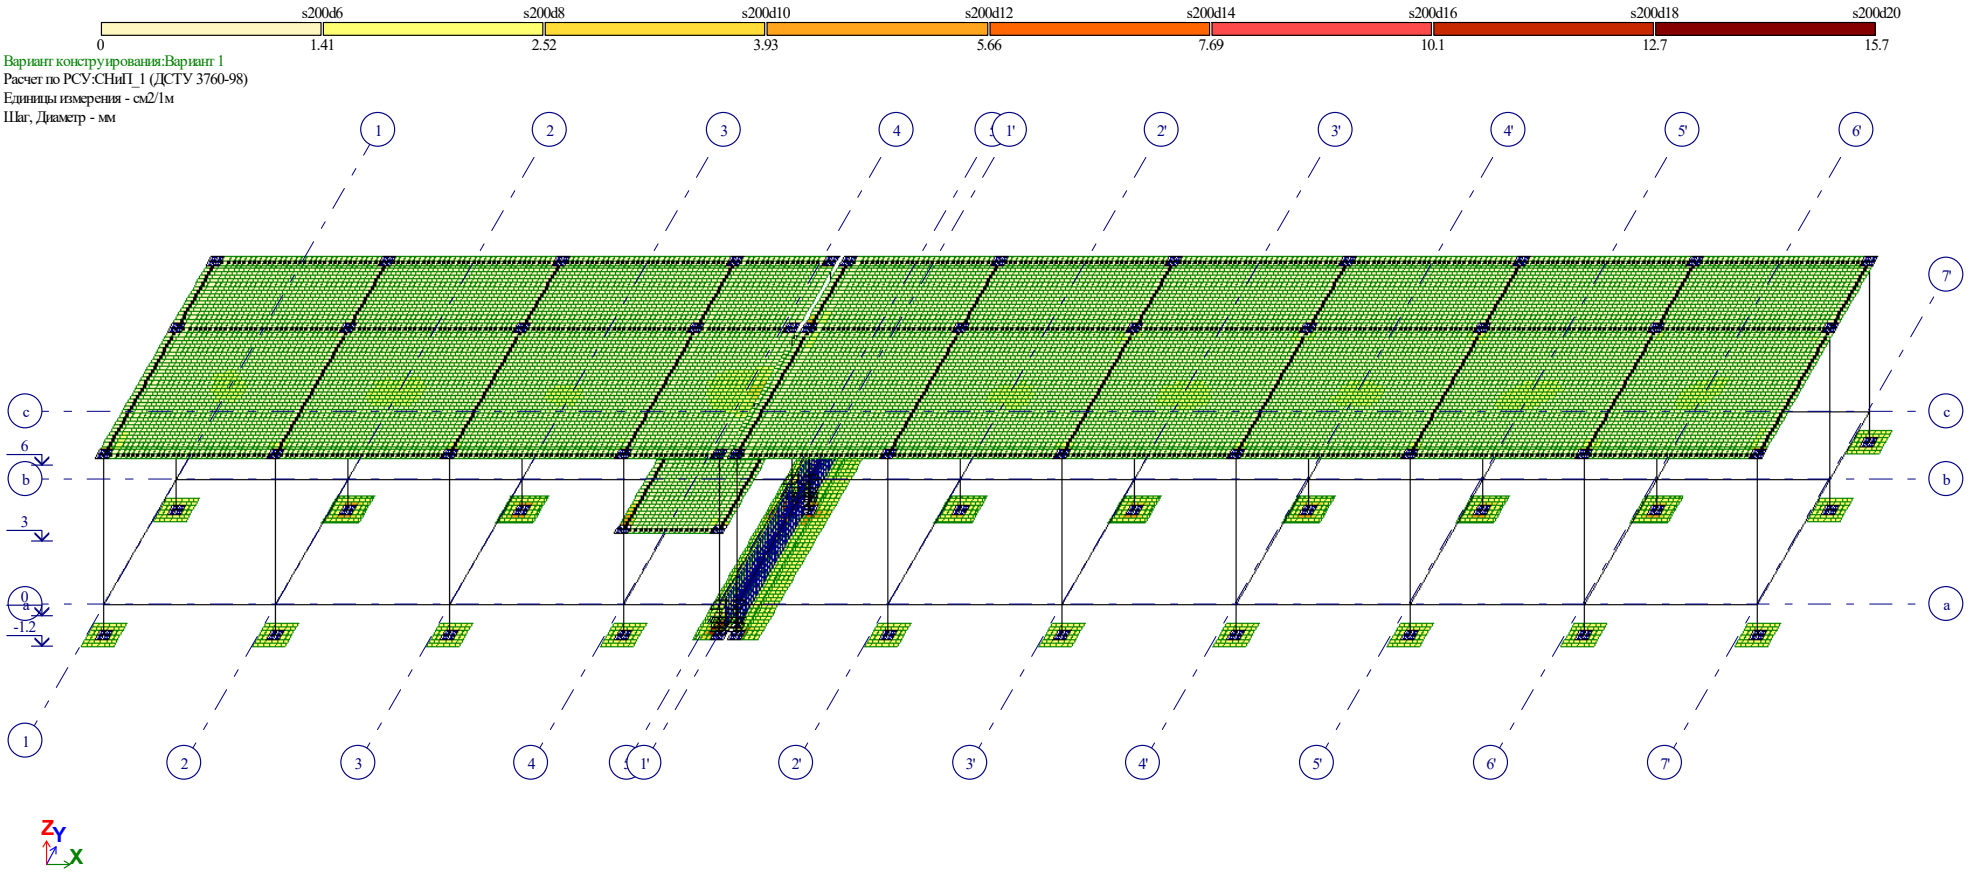

Площадь полной арматуры на 1пм по оси Y у нижней грани (балки-стенки - посередине); максимум в элементе 621

რკინაბეტონის კონსტრუქციაში მეორე ზედაპირზე y ღერძის მიმართულებით გაანგარიშებით მიღებული არმატურის რაოდენობა

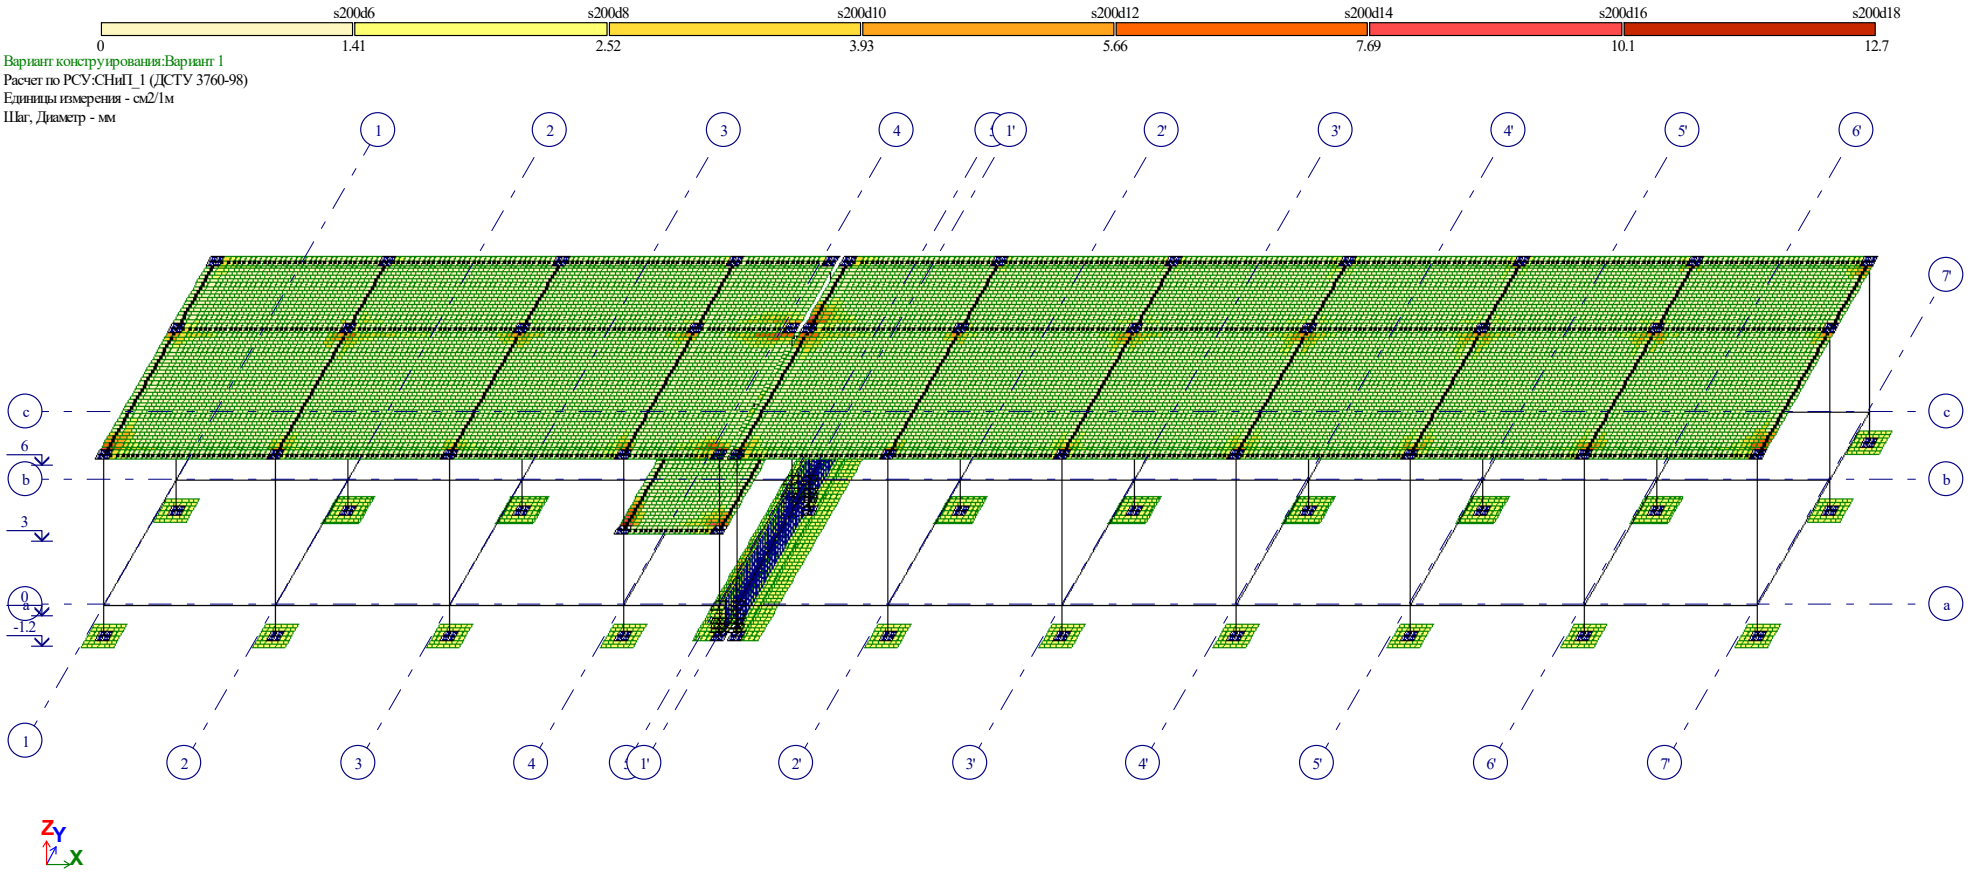

Площадь полной арматуры на 1пм по оси Y у верхней грани; максимум в элементе 6425

სვეტებში გაანგარიშებით მიღებული არმატურის რაოდენობა

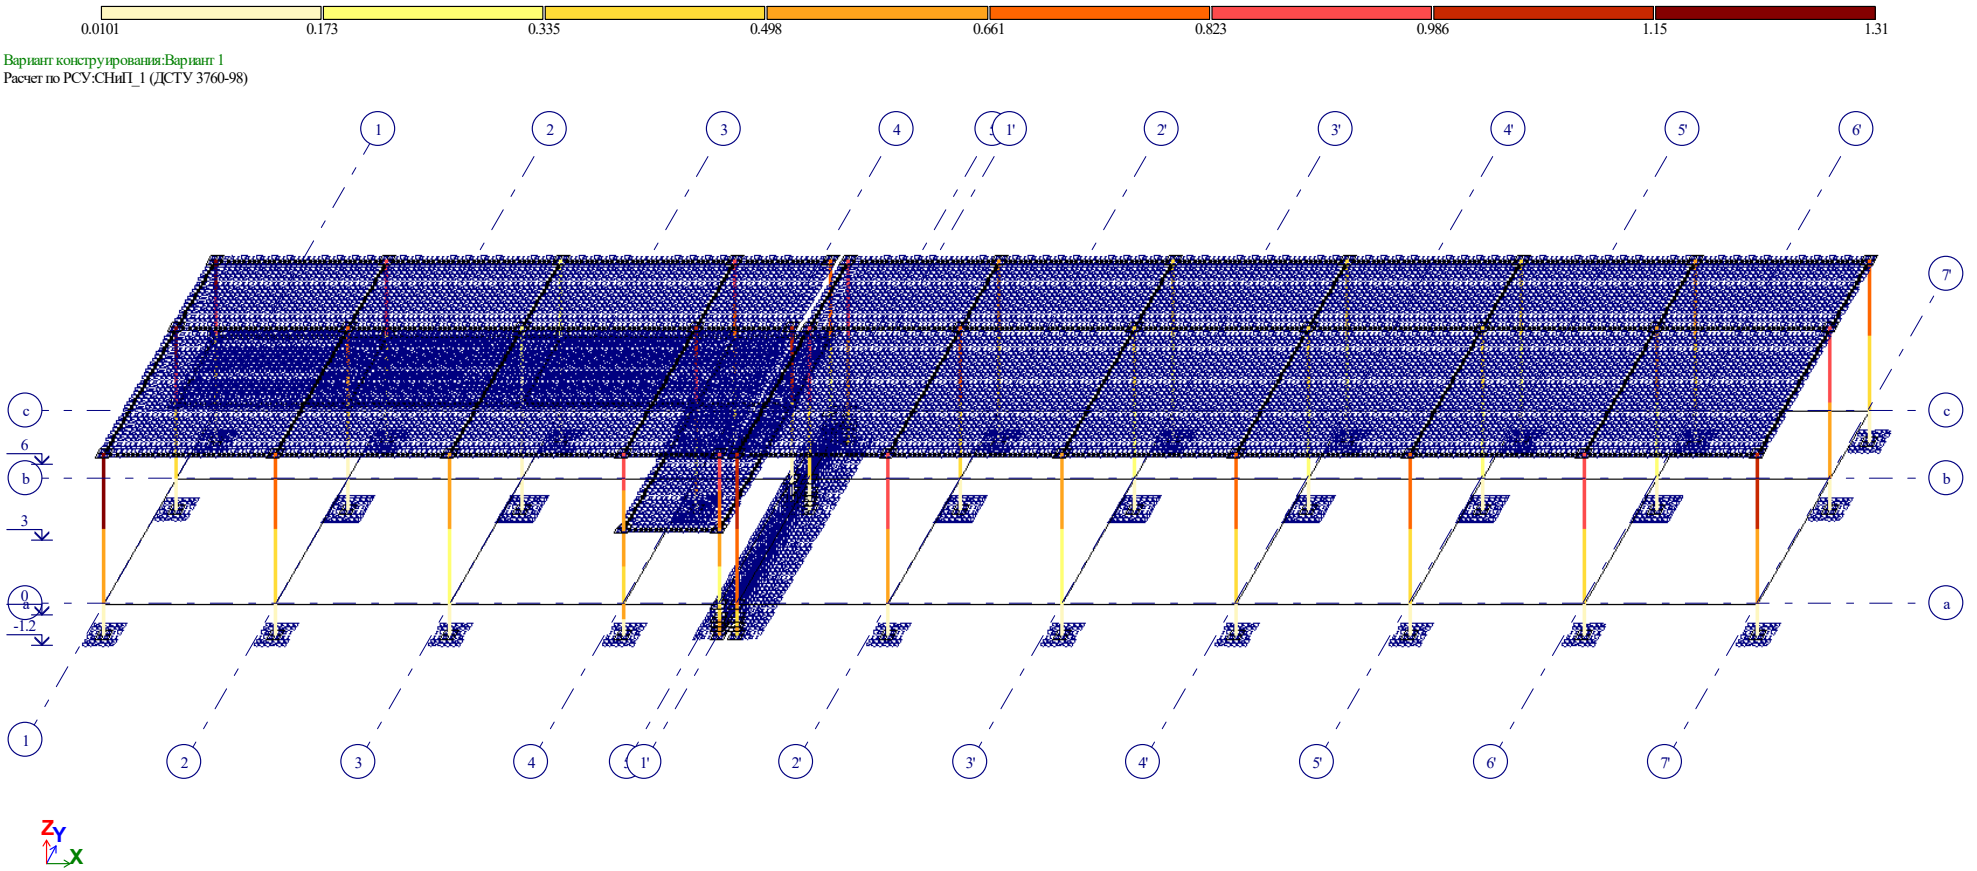

რიგელებში გაანგარიშებით მიღებული არმატურის რაოდენობა

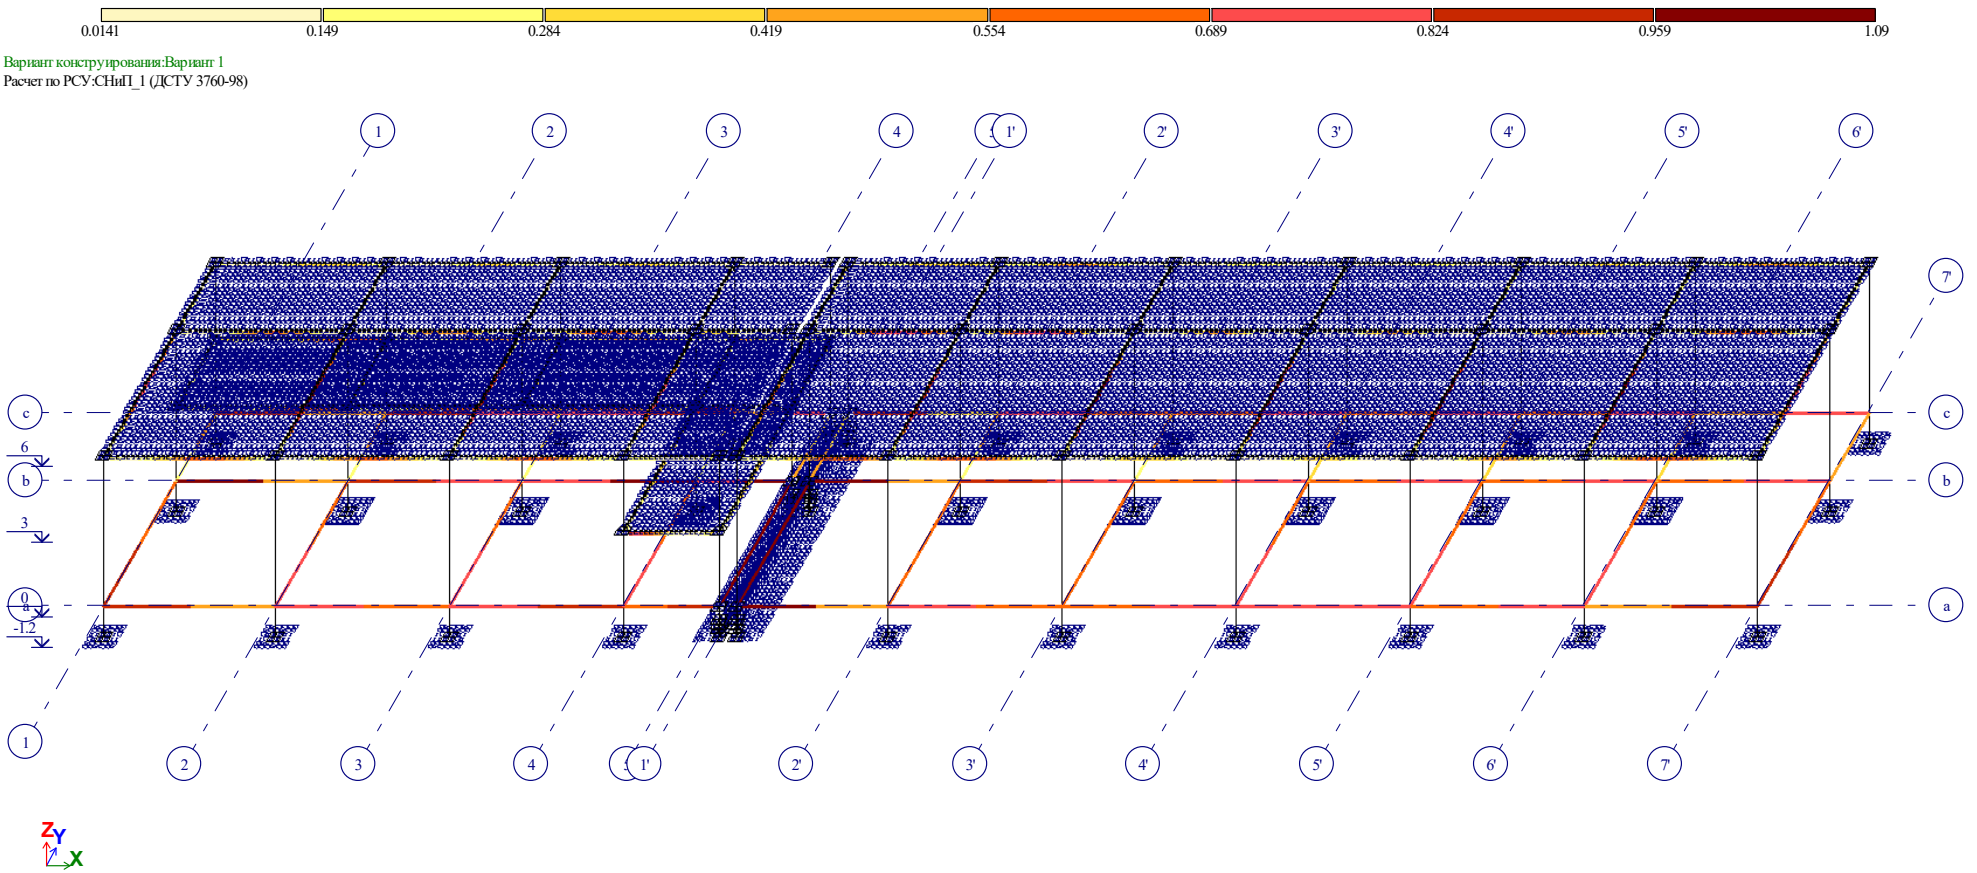

ინჟინერ-კონსტრუქტორი გ. მჭედლიშვილი