


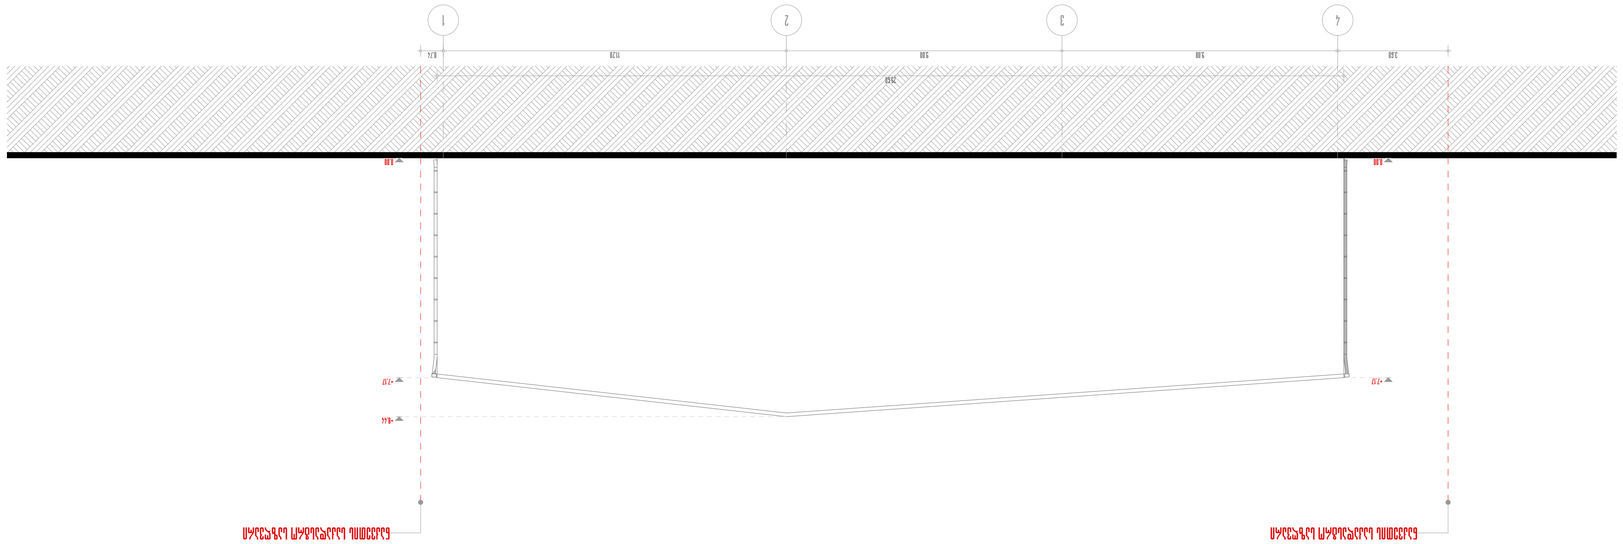


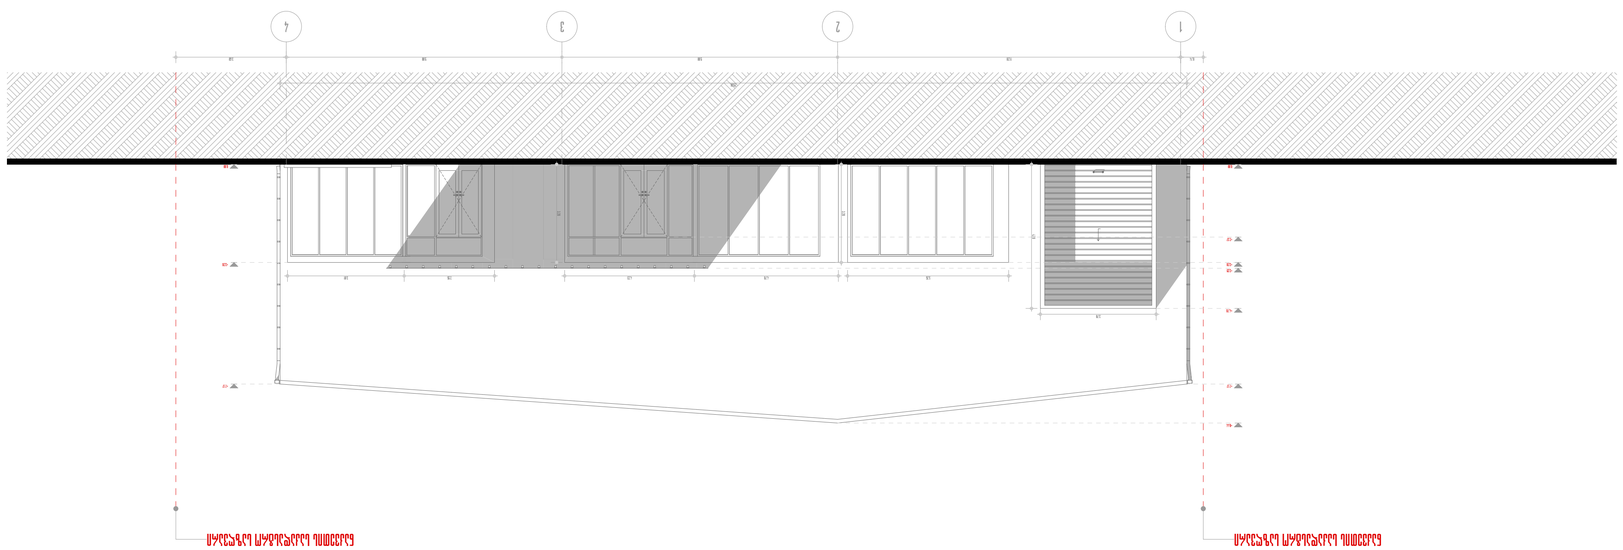





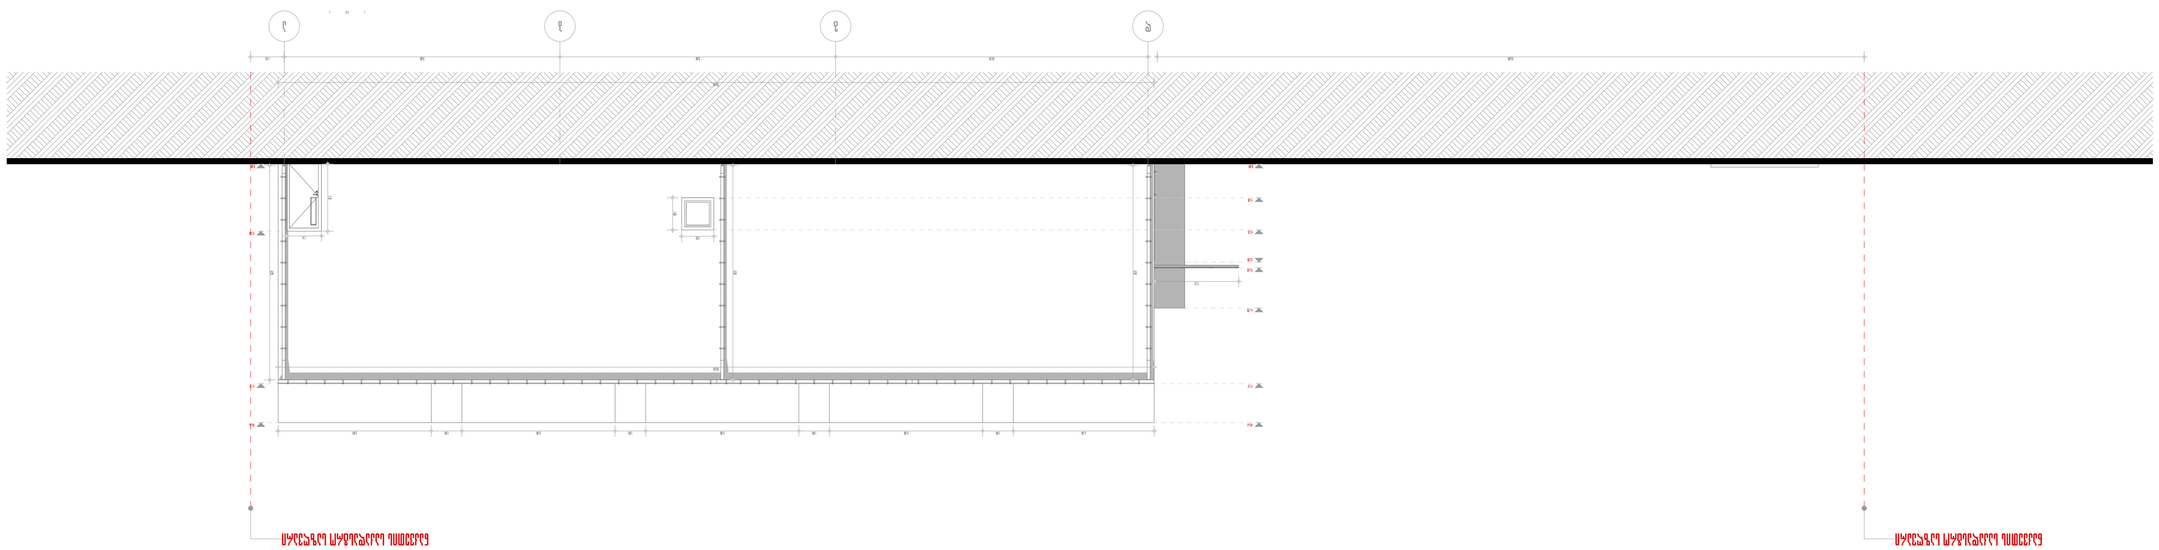
+3.00
+2.70
+2.40
+0.15
±0.00
-0.15
-0.45
ფასადი 4-1

ტიპიური სართულის ფრაგმენტი


227.45 მ²

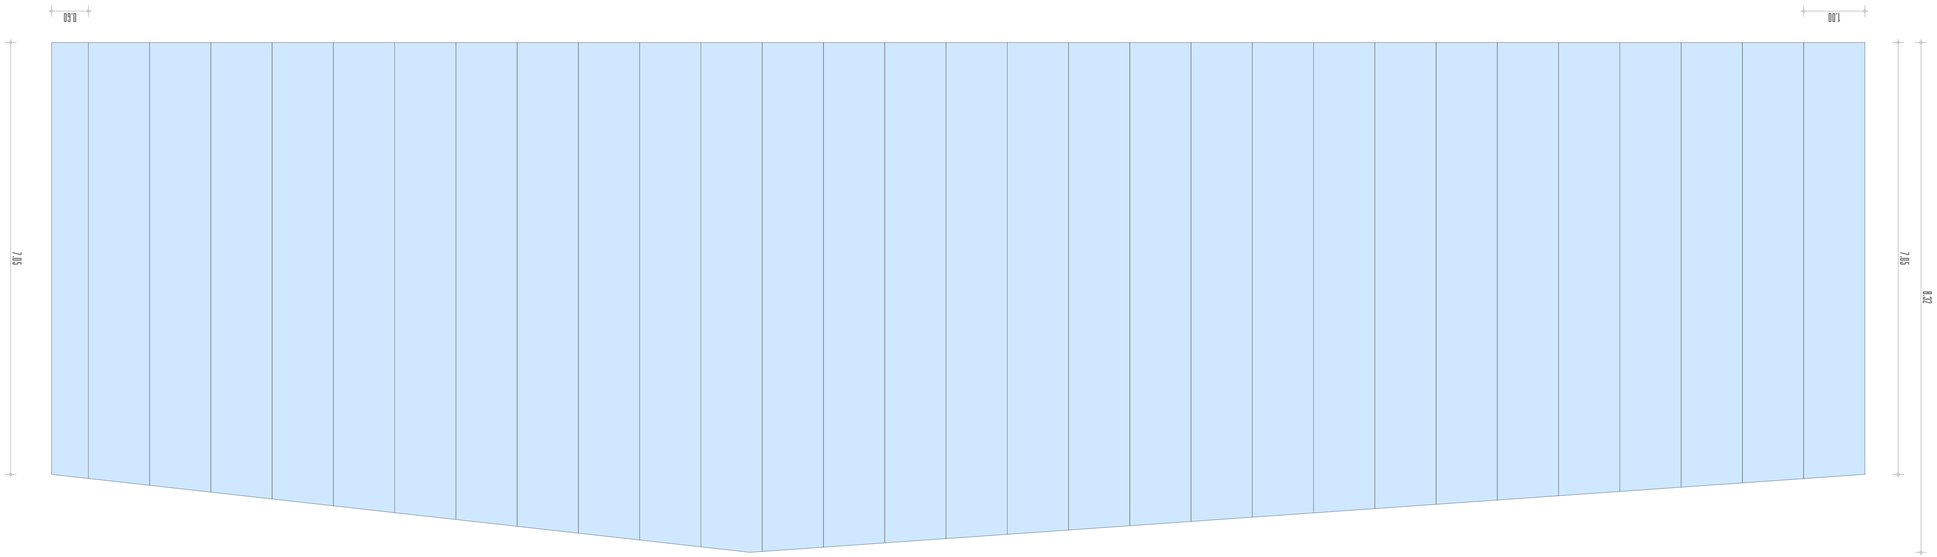

ფასადი 1-4

ტიპიური სართულის ფრაგმენტი

147.59 მ²

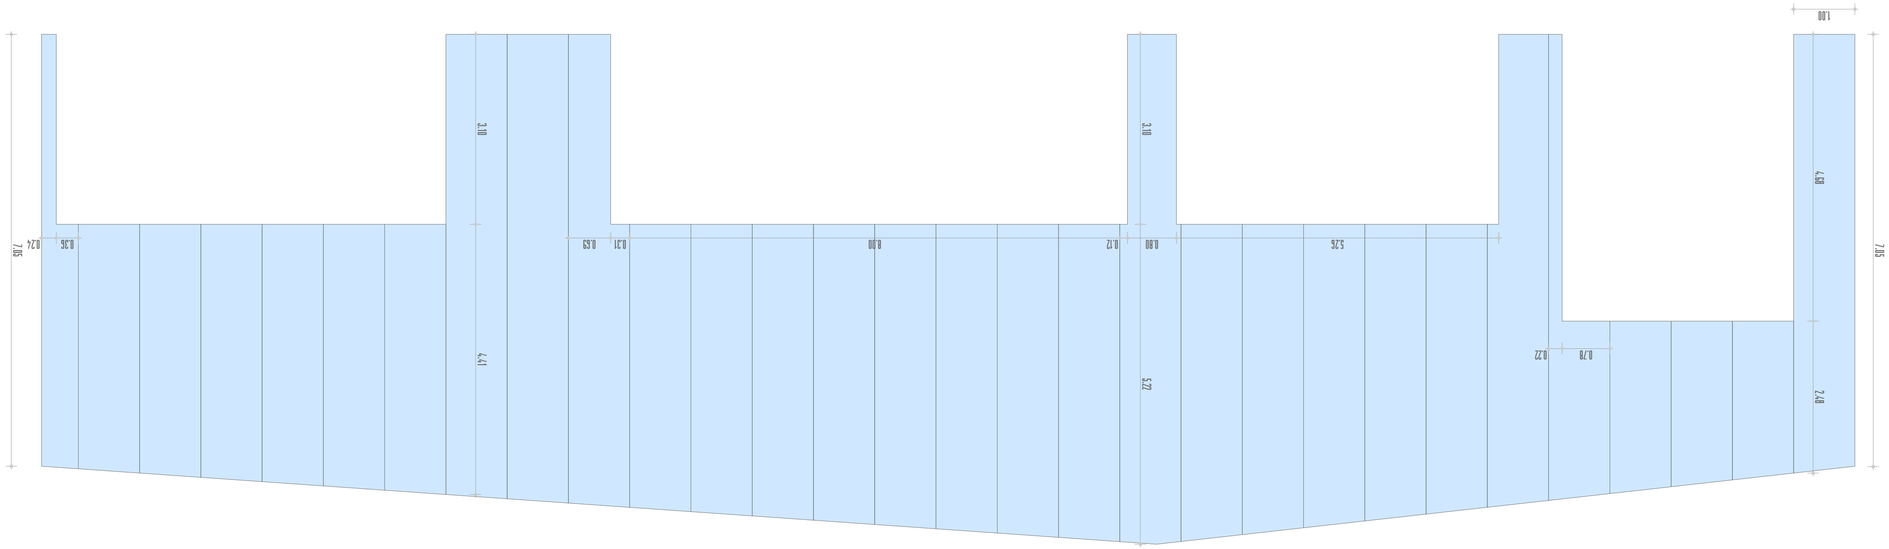

მასშტაბი 1:100












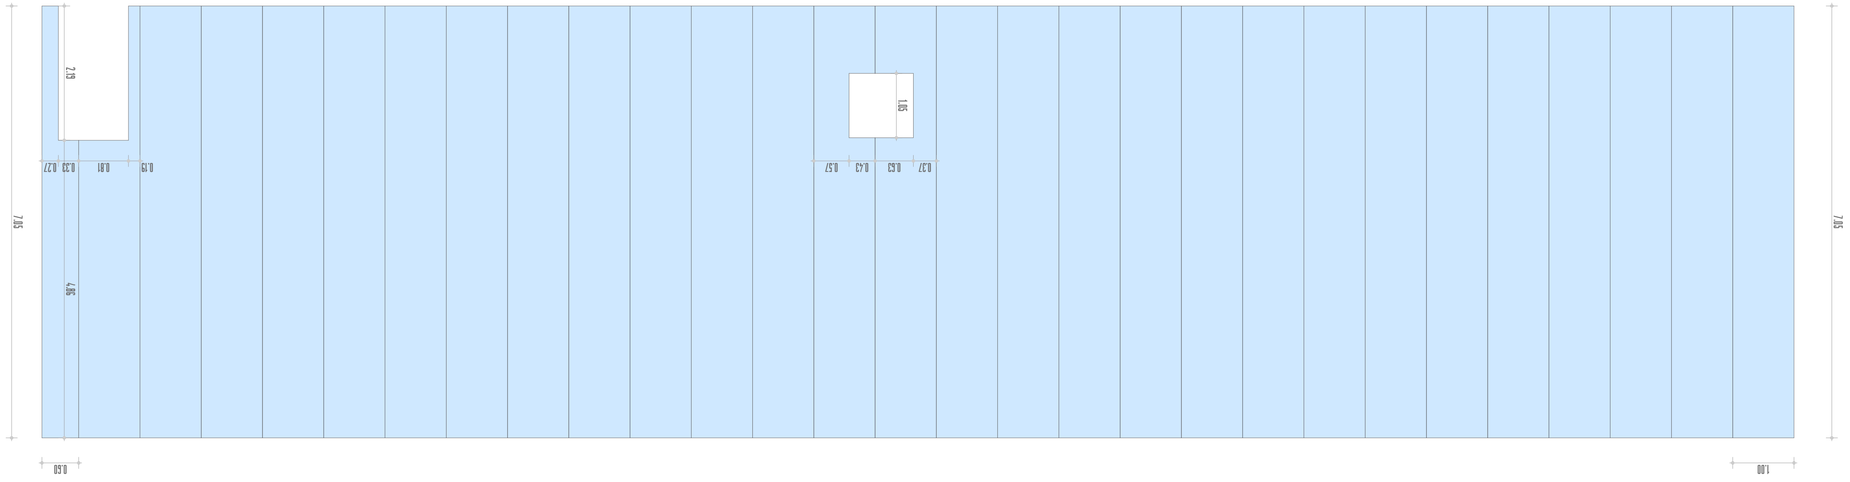




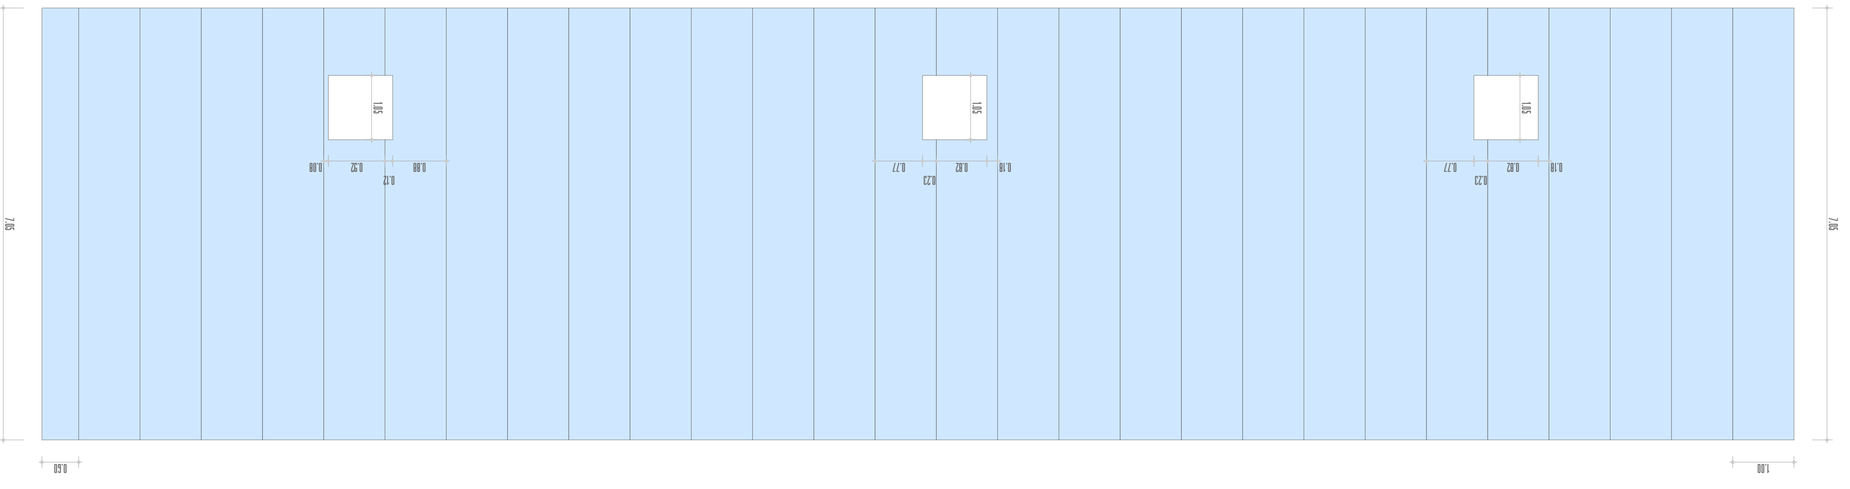






F-01 1.10 m²

3 3.30 m²

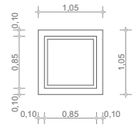


F-02 15.04 m²

1 15.04 m²

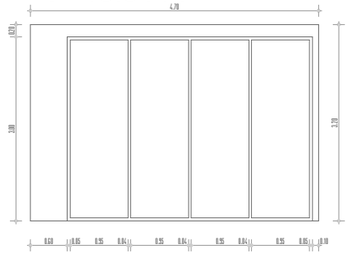


F-03 12.35 m²

1 12.35 m²

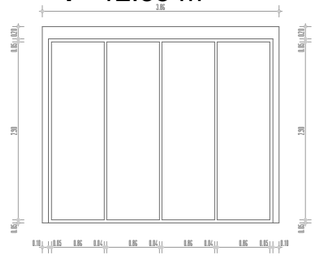


F-04 16.83 m²

1 16.83 m²

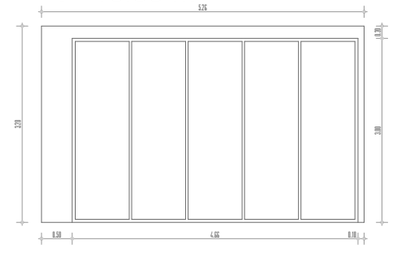


K-01 2.51 m²

1 2.51 m²

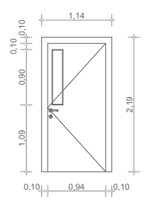


K-02 9.44 m²

1 9.44 m²

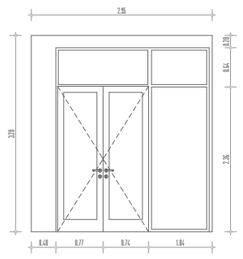


K-03 13.55 m²

1 13.55 m²

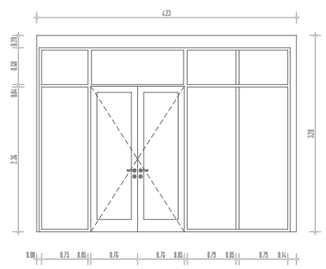

K-04 17.69 m²

1 17.69 m²

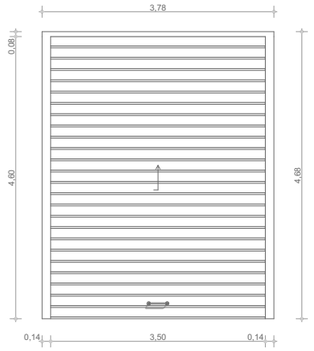

დაპროექტა:

შ.პ.ს ბაკურითი

შემსრულებელი:

შ.პ.ს არქიტექტი

ტიპიური მარსებითველი

მთ. არქიტექტორი: ნიკა მანანაშვილი

პროექტის ავტორი: ნიკა მანანაშვილი


პროექტის სახელწოდება

საგრეწველო საქონლის მაღაზია შუხაძის 5


თარიღი: 16/05/20

სპეციფიკაციათა ცხრილი


მასშტაბი 1:100

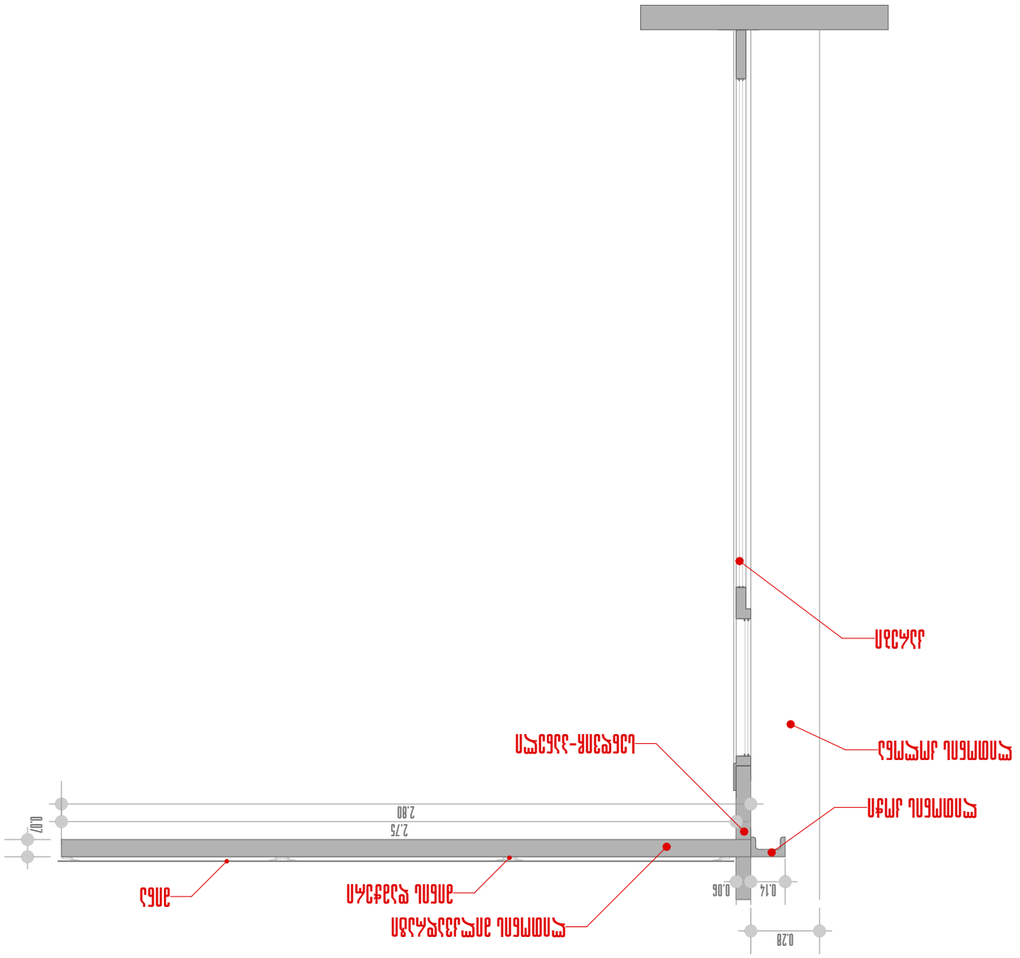



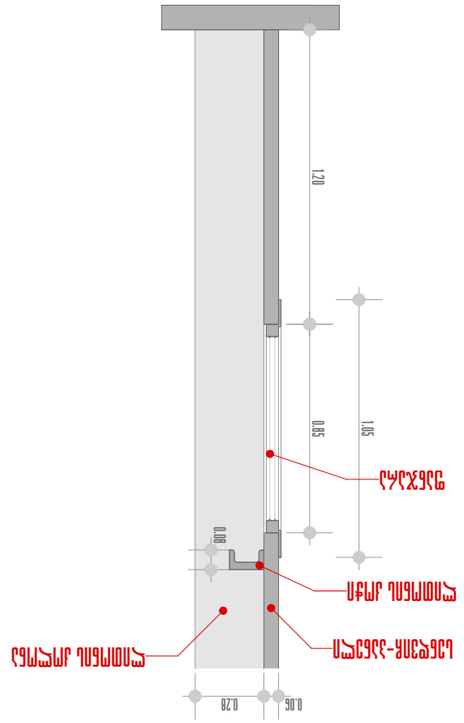



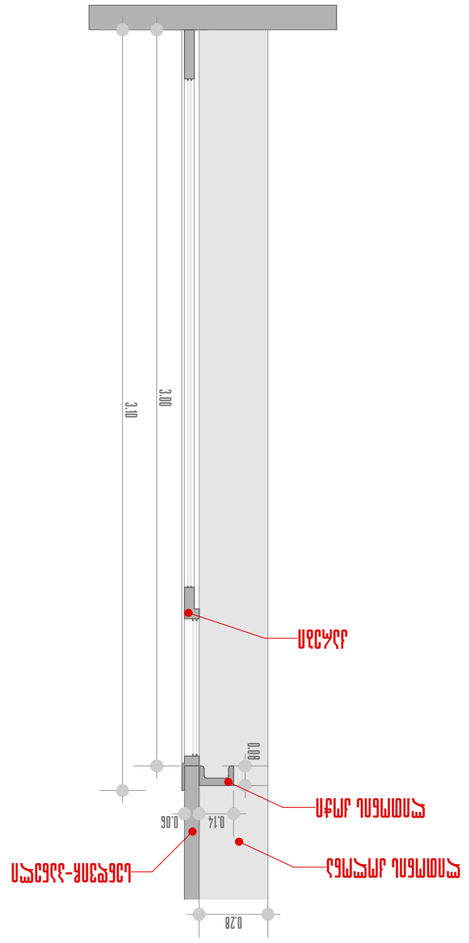


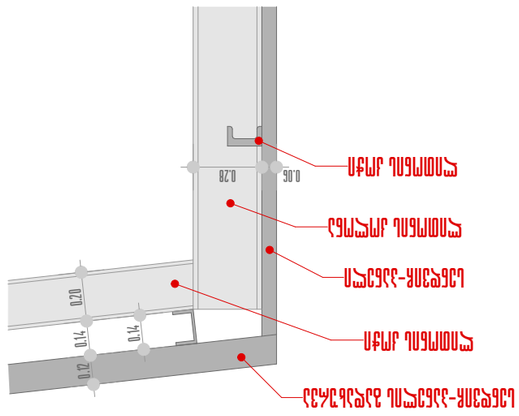


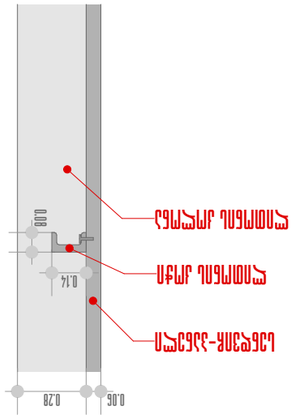






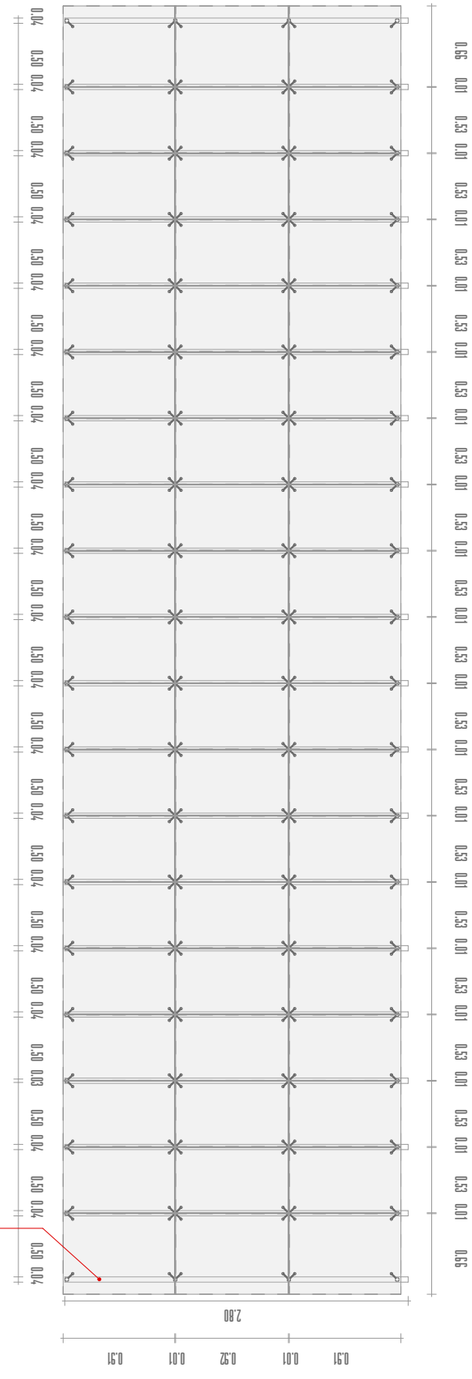
0.15
0.01
0.52
0.01
0.15
2.80
0.04
0.50
0.04
0.50
0.04
0.50