ტოპოგრაფიული აზომვითი გეგმა

ქ. თბილისი, ოქტომბრის ა.ლაზარეშვილის ქუჩა №5
(ს/კ: 01.19.17.004.017)

1:200

ტოპოგრაფიული აზომვითი გეგმა
ქ. ოქტომბრის ა.ლაზარეშვილის ქუჩა №5
(ს/კ: 01.19.17.004.017)
1:200

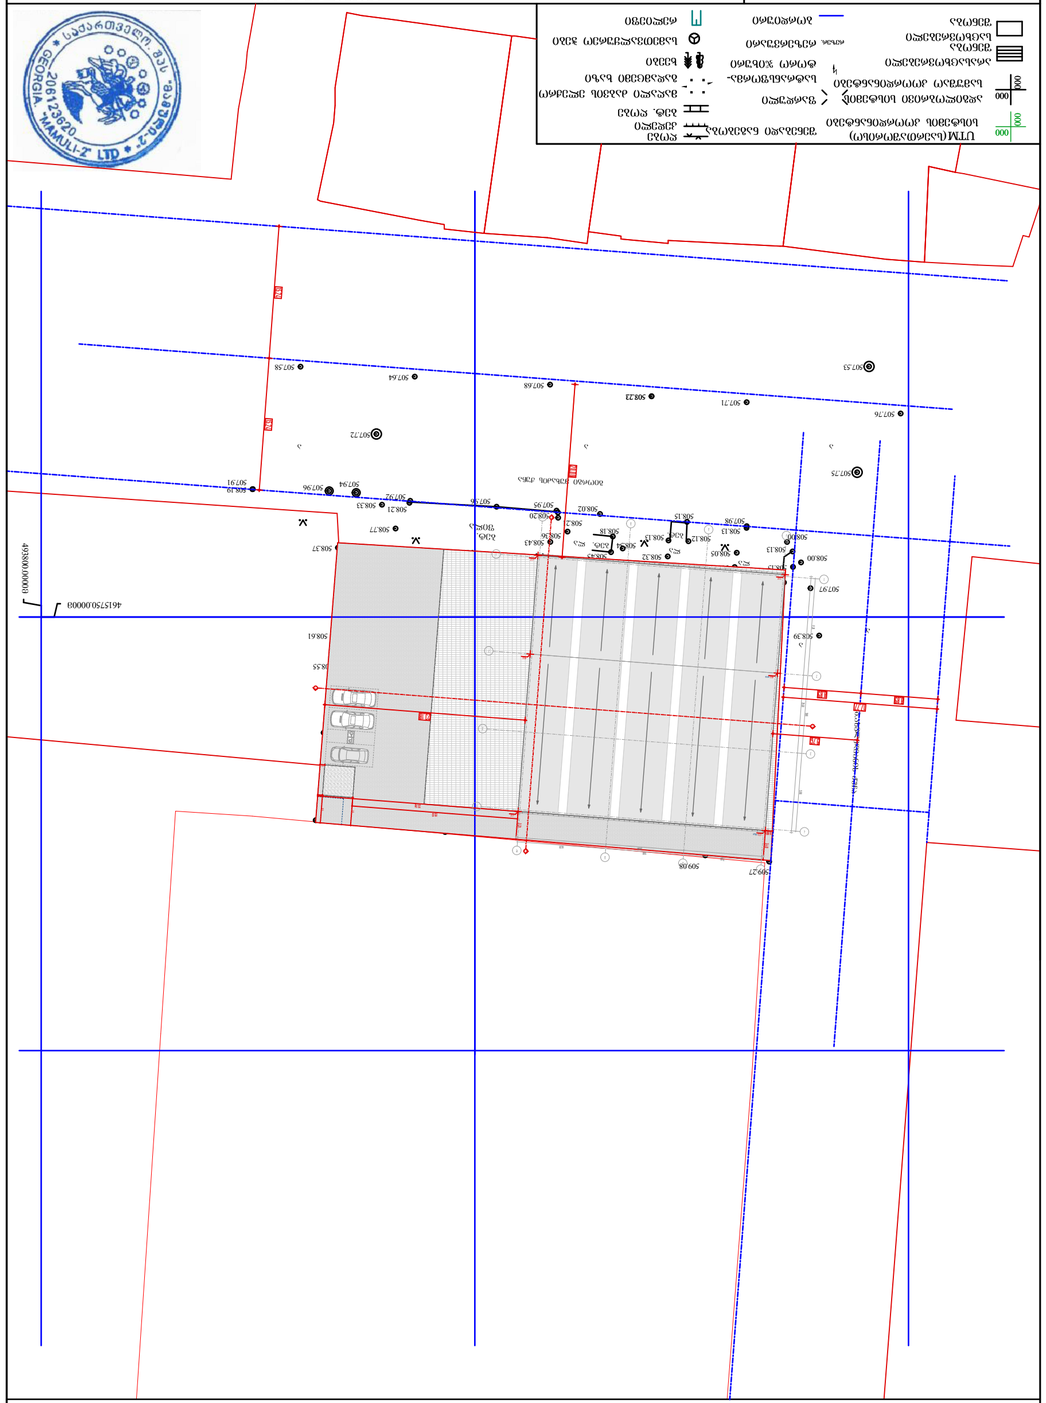

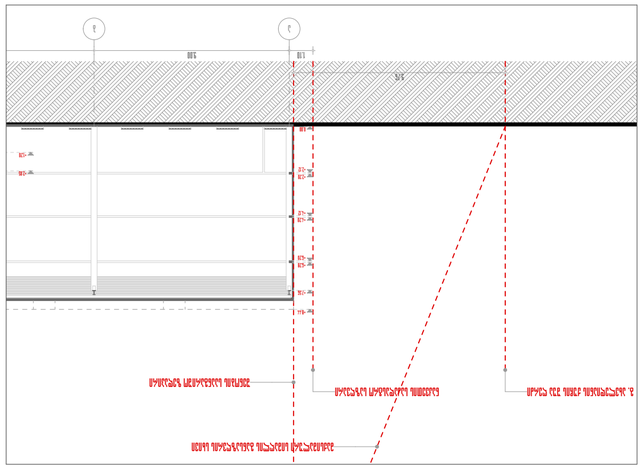

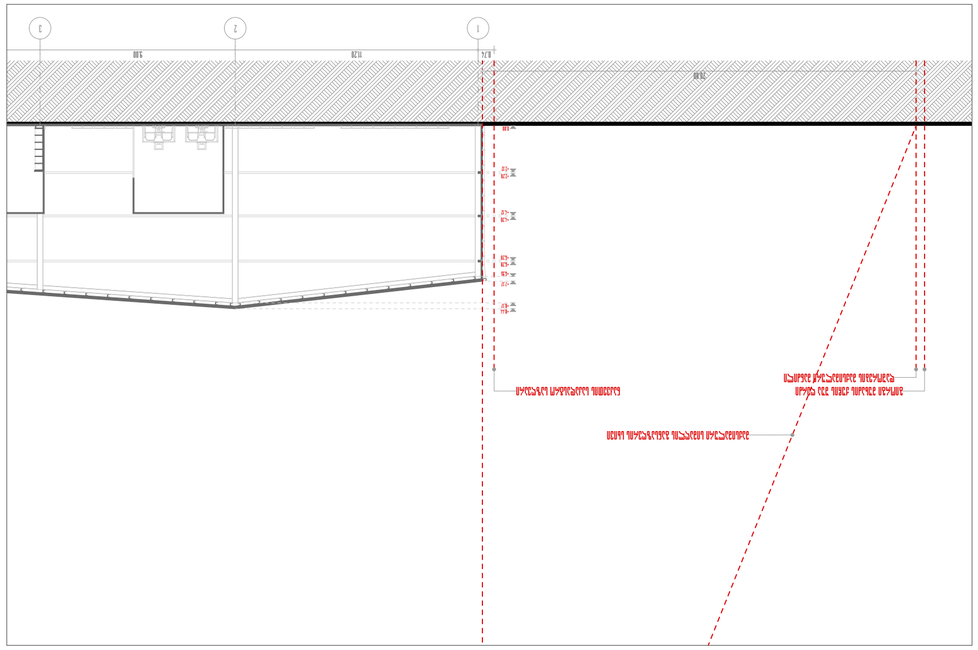

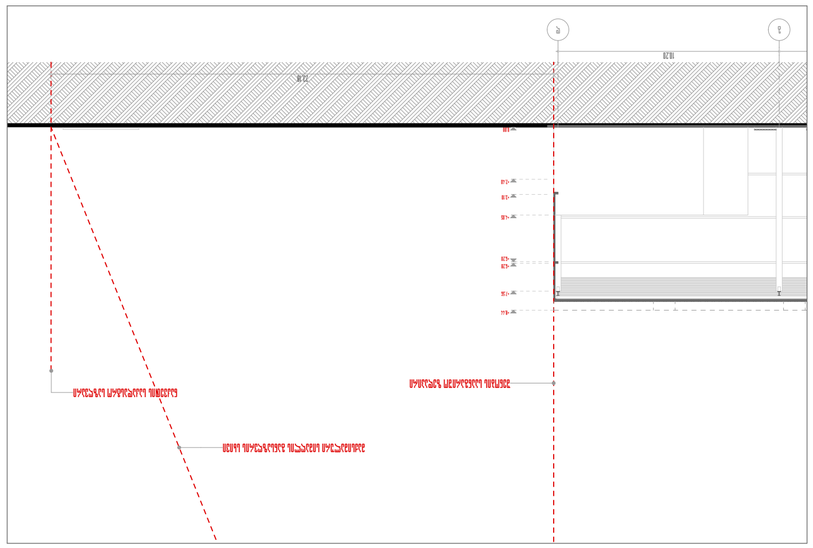

ტოპოგრაფიული აზომვითი გეგმა
ქ. ოქტომბრის ა.ლაზარეშვილის ქუჩა №5
(ს/კ: 01.19.17.004.017)
1:200

ტოპოგრაფიული აზომვითი გეგმა
ქ. ოქტომბრის ა.ლაზარეშვილის ქუჩა №5
(ს/კ: 01.19.17.004.017)
1:200

ტოპოგრაფიული აზომვითი გეგმა
ქ. ოქტომბრის ა.ლაზარეშვილის ქუჩა №5
(ს/კ: 01.19.17.004.017)
1:200

GEORGIA "MAMULI-Z" LTD 206123620
4615750.00008
4939800.30000
507.53
507.76
508.23
507.71
507.48
507.74
507.58
507.72
507.75
507.94
507.96
507.91
507.99
508.02
508.31
508.33
508.15
508.14
508.13
508.43
508.41
508.37
508.27
508.32
508.55
508.61
507.97
507.39
509.08
509.27