ტოპო გადაღება

ქ. თბილისი, ორხევის დასახლება, მუხაძის ქუჩა №5
(ს/კ: 01.19.17.004.017)

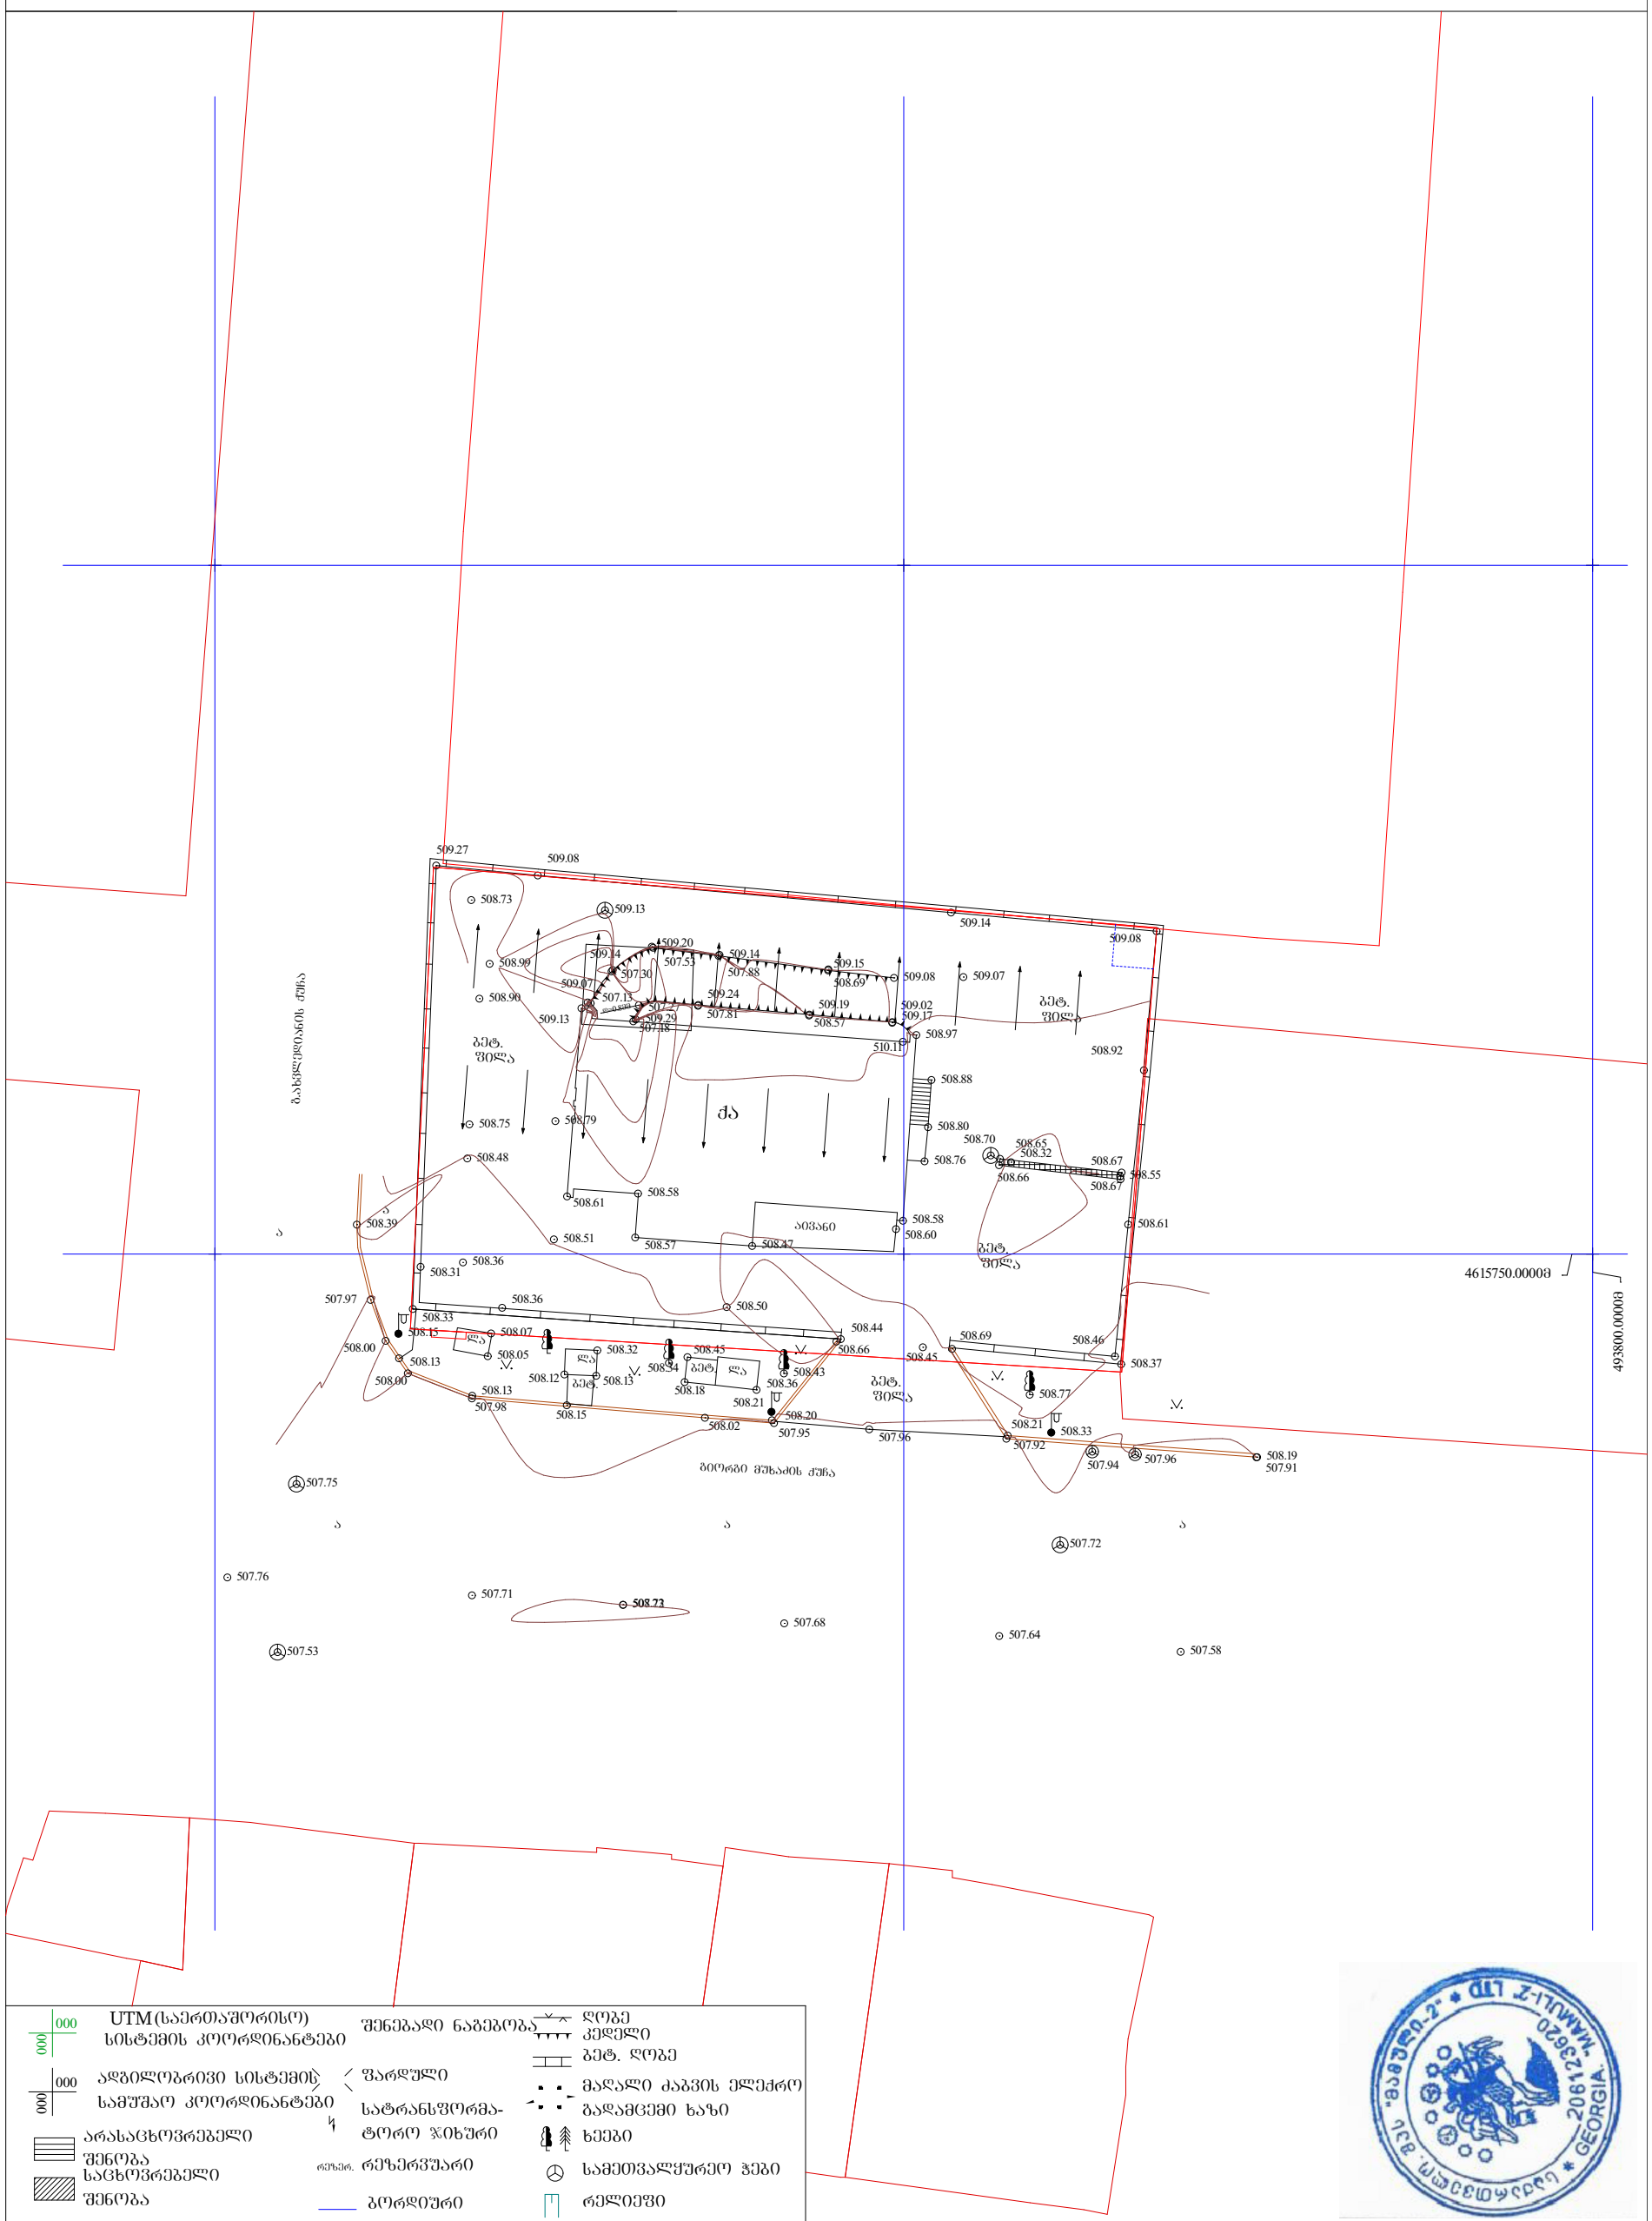

UTM(საერთაშორისო) სისტემის კოორდინატები
ადგილობრივი სისტემის სამუშაო კოორდინატები
არასაცხოვრებელი შენობა
საცხოვრებელი შენობა
შენებადი ნაგებობა
ფარდული
სატრანსფორმატორო ჯიხური
რეზერვუარი
ბორდიური
ღობე
კედელი
ბეტ. ღობე
მაღალი ძაბვის ელექტრო
გადამცემი ხაზი
ხეები
სამეთვალყურეო ჭები
რელიეფი

ცხაური
ბაზონი

ტოპო გადაღება				
დამკვეთი	შპს "ბილემი" (ს/კ: 236059331)		დირექტორი	ვ. არჩვაძე
ობიექტის დასახელება მისამართი	ქ. თბილისი, ორხევის დასახლება, მუხაძის ქუჩა №5 (ს/კ: 01.19.17.004.017)		შეასრულა	თ. არჩვაძე
			კომპ. უზრუნვ.	თ. არჩვაძე
აზომვა ჩატარდა: 06/02/2020			მასშტაბი 1:500	

ნახაზი 2

ტერიტორიის გენერალური გეგმა

ქ. თბილისი, მთაწმინდის რაიონი, გურამიშვილის ქუჩა №5
(ს/კ: 01.19.17.004.017)

დამკვეთი	შპს "ბეთანია" (ს/კ: 236059331)
მშენებლობის ადგილის მისამართი	ქ. თბილისი, მთაწმინდის რაიონი, გურამიშვილის ქუჩა №5 (ს/კ: 01.19.17.004.017)
პროექტის ავტორი:	06/02/2020
	მ. ანთაძე
	მ. ანთაძე
	ე. ანთაძე
მასშტაბი 1:500	

ნაკვეთის საზღვარი	
ს.ე.	საყრდენი
ს.ე.	ანკერი
ს.ე.	ნაგებობის ფარგლები
ს.ე.	ნაგებობის ნაწილი
ს.ე.	ნაგებობის ნაწილი
ს.ე.	ნაგებობის ნაწილი