


საპროექტო ჭრილი 1-1 მ. 1:100

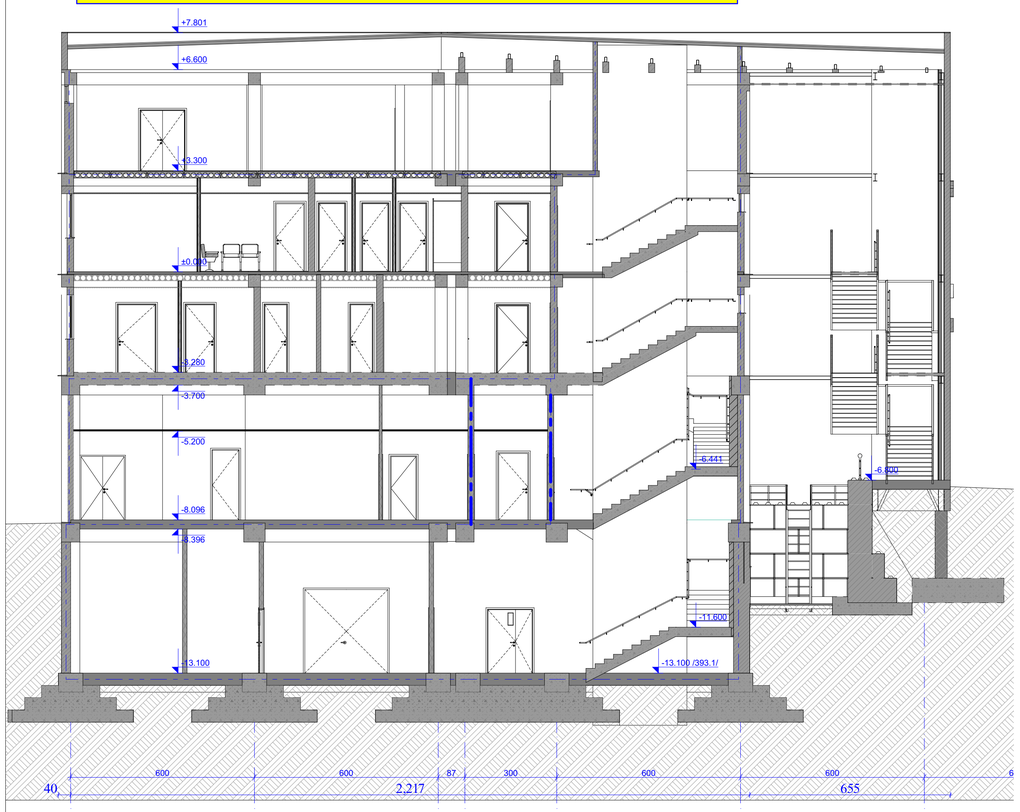


საპროექტო ჭრილი 4-4 მ. 1:100

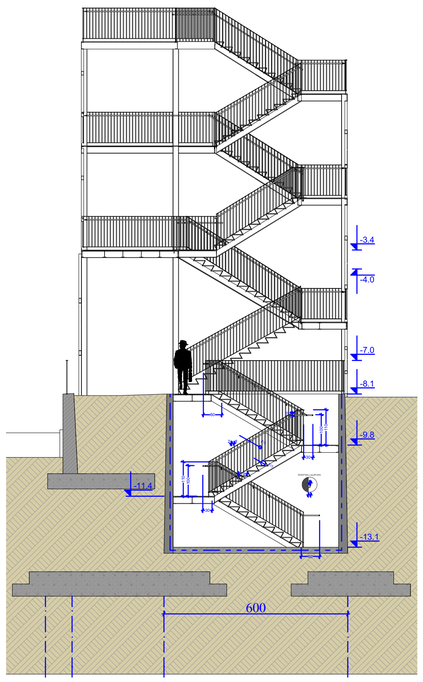

საპროექტო ჭრილი 5-5 მ. 1:100

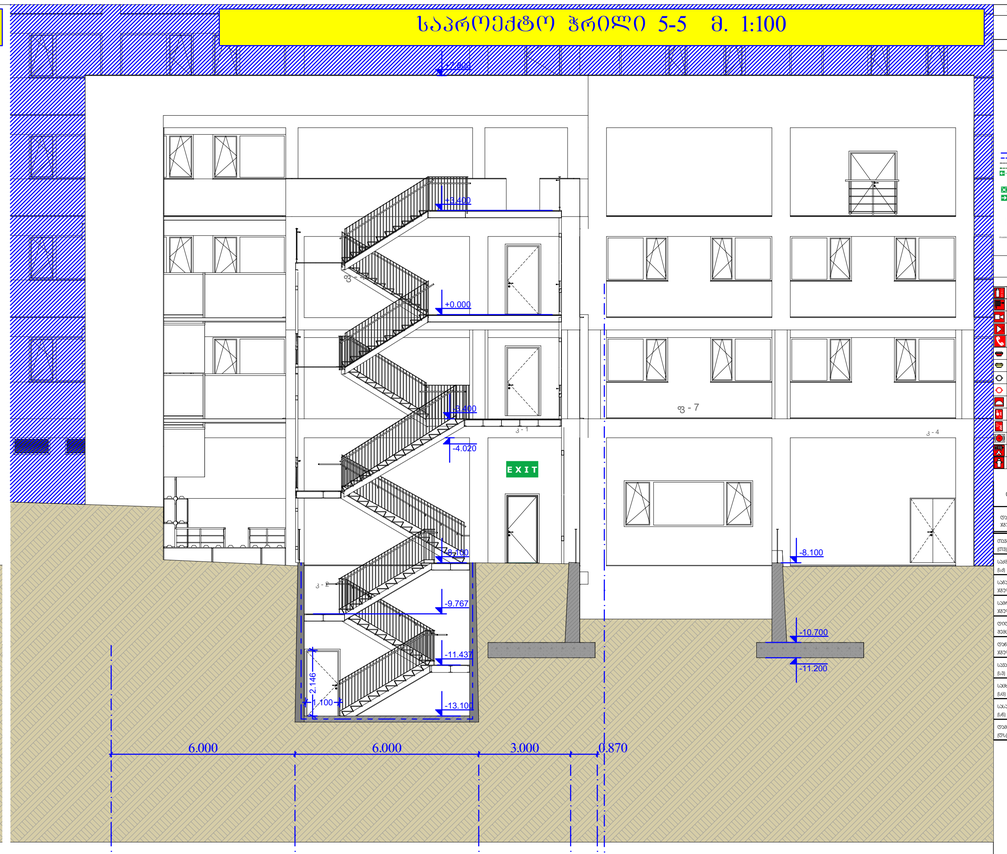

საპროექტო ჭრილი 2-2 მ. 1:100

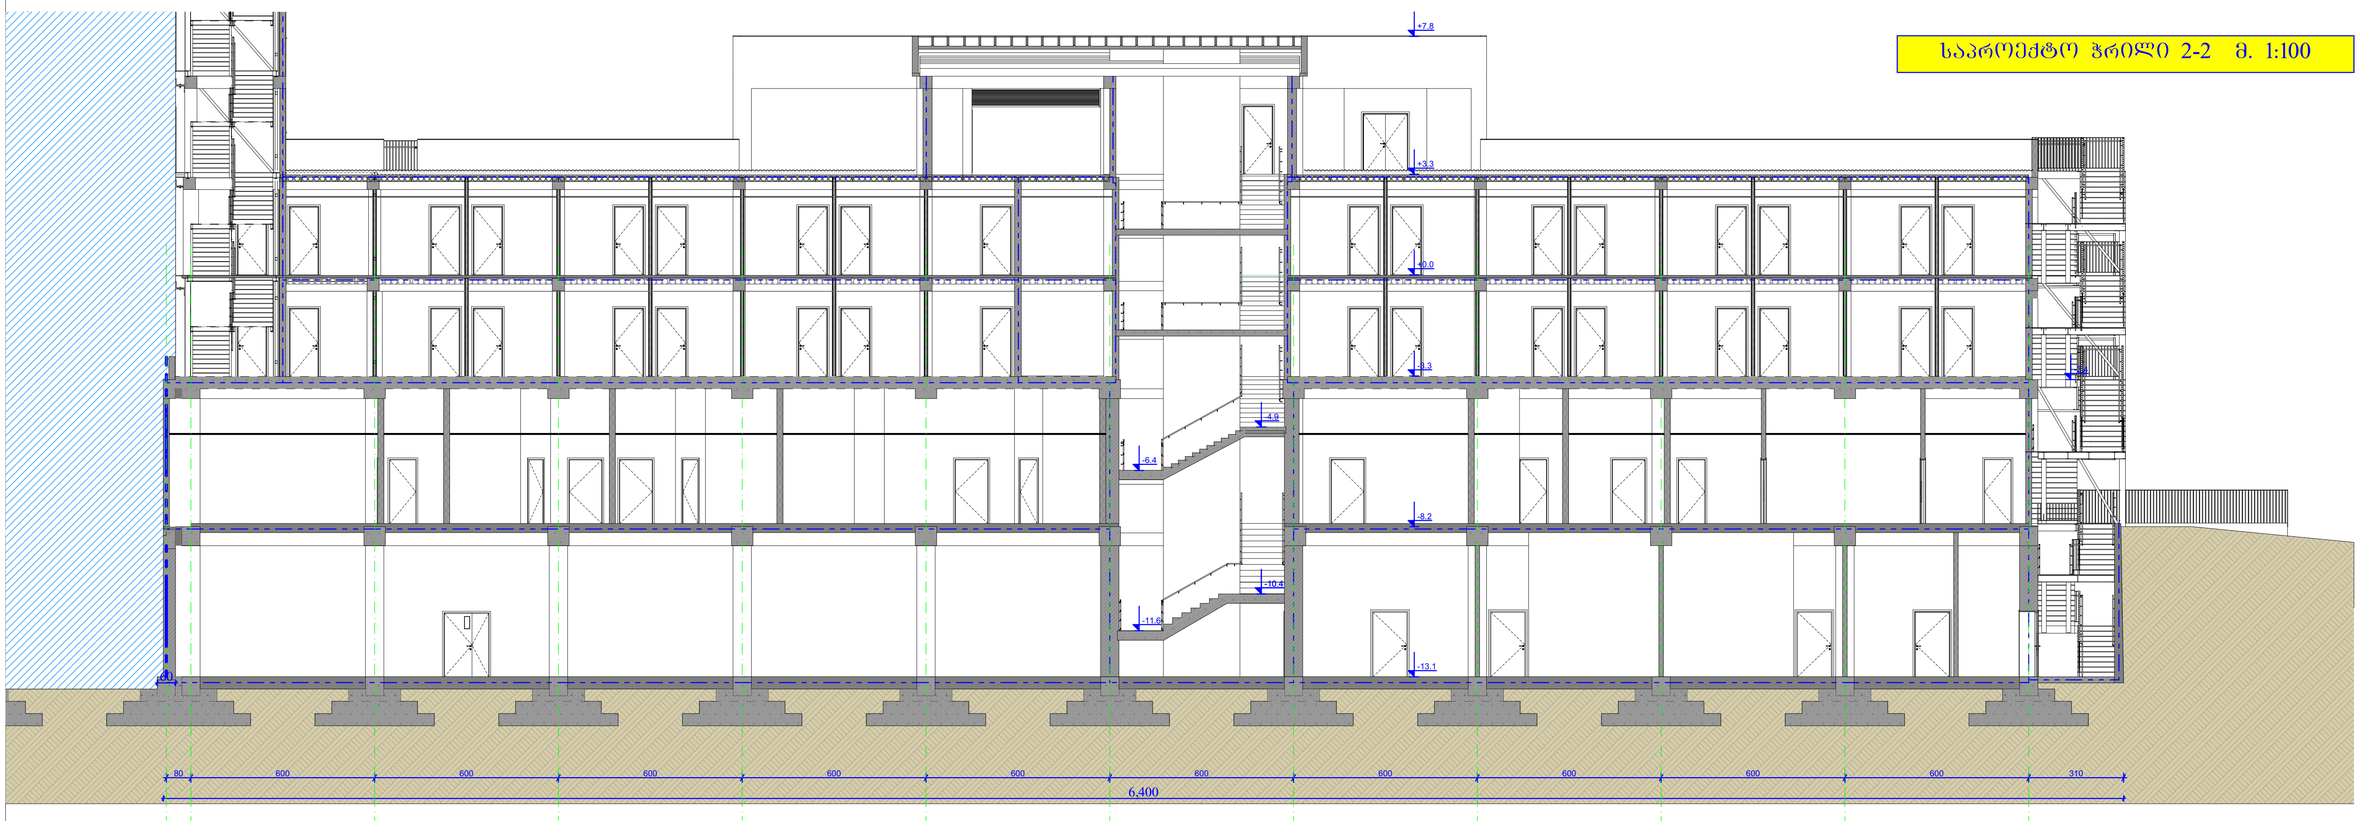

A1 | ზომები N | მაისი 2025 წ

±0.00=406.20



საპროექტო ჭრილი 3-3 მ. 1:100




საპროექტო ჭრილი 6-6 მ. 1:100

A1 | მასშტაბი N | თარიღი 2025 წ.

±0.00=406.20

ქარაგმების აღნიშვნები

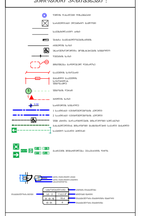






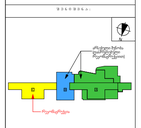


* ( ) ელემენტის ნუმერაციაში გამოიყენება 2009-2019 წწ.



მასშტაბი	ნახაზის N	ნახაზების რაოდენობა
	10/23	
ფურცლის N	ნახაზის დასახელება	
მ.ა.	19	34


საპროექტო ჭრილი 7-7 მ. 1:100

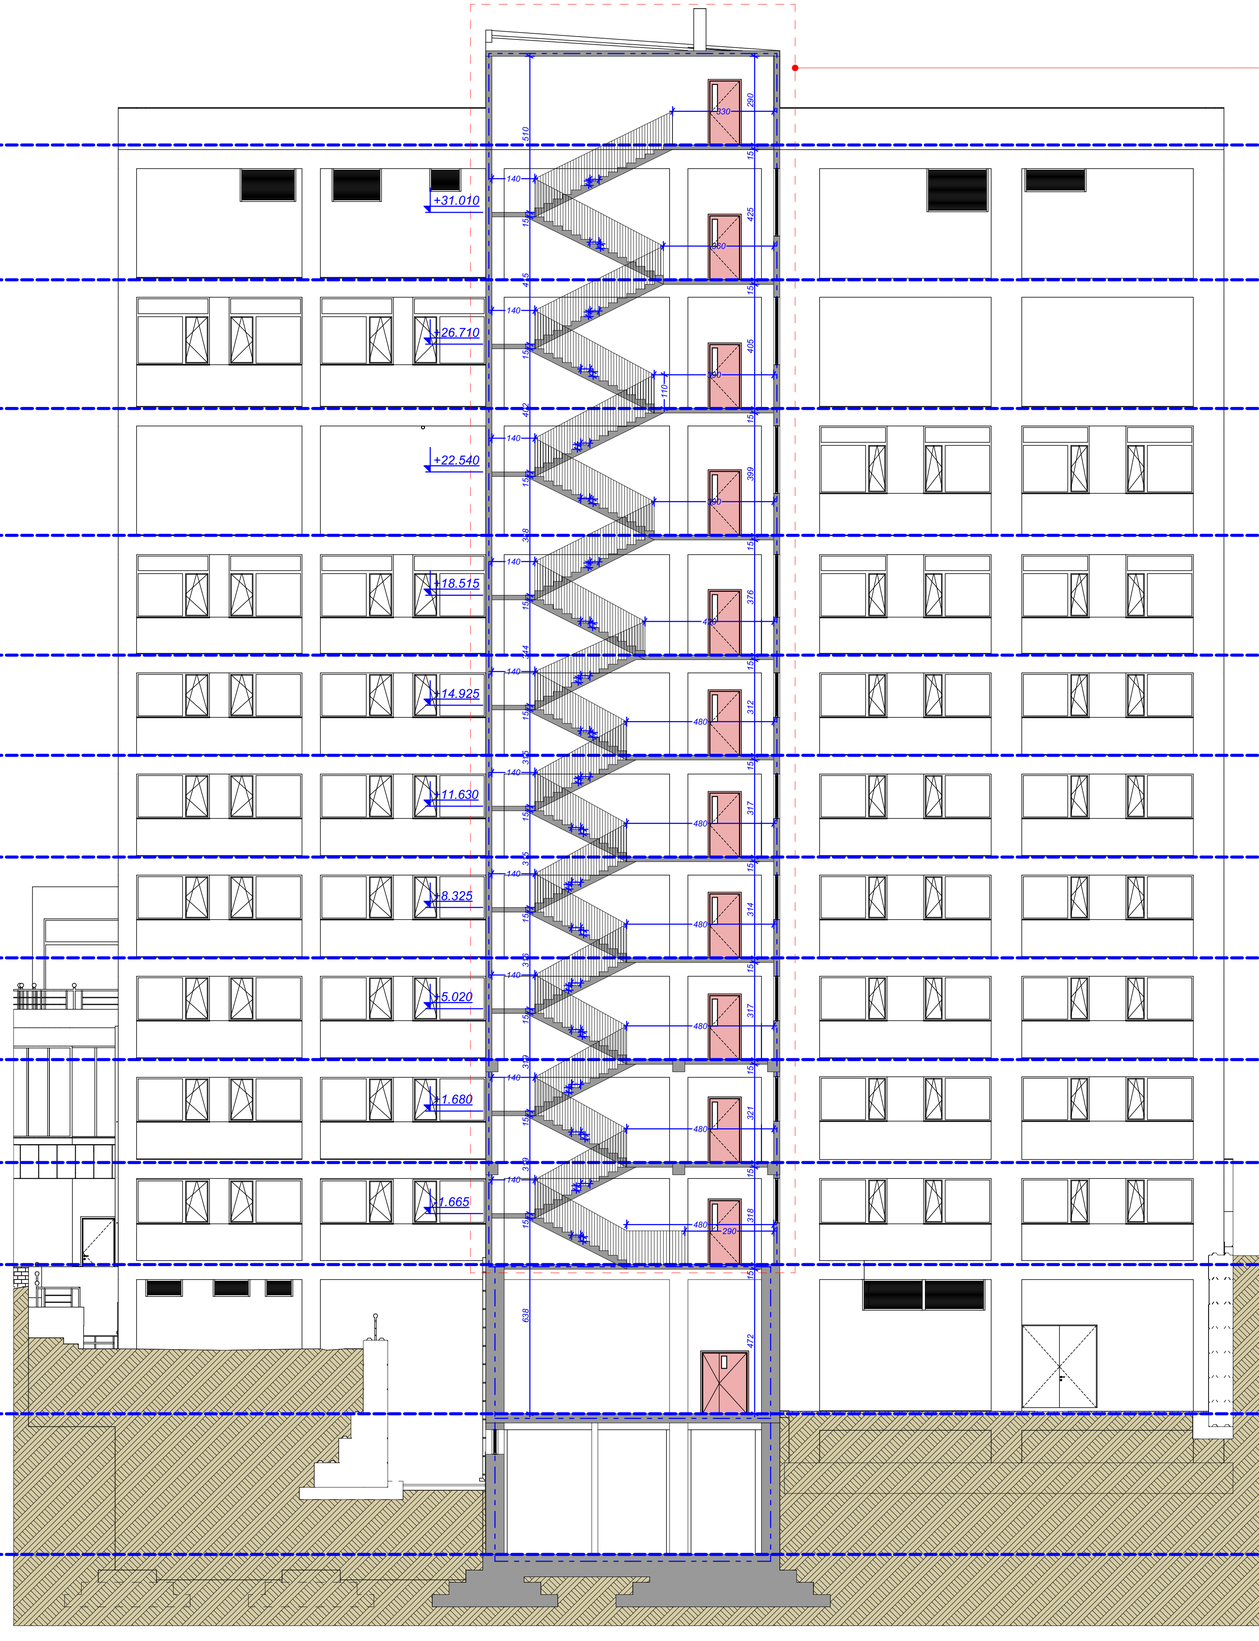

±0.00=406.20


საპროექტო ჭრილი 8-8 მ. 1:100


საევაკუაციო კიბის დაგრძელება - 2 სართულით

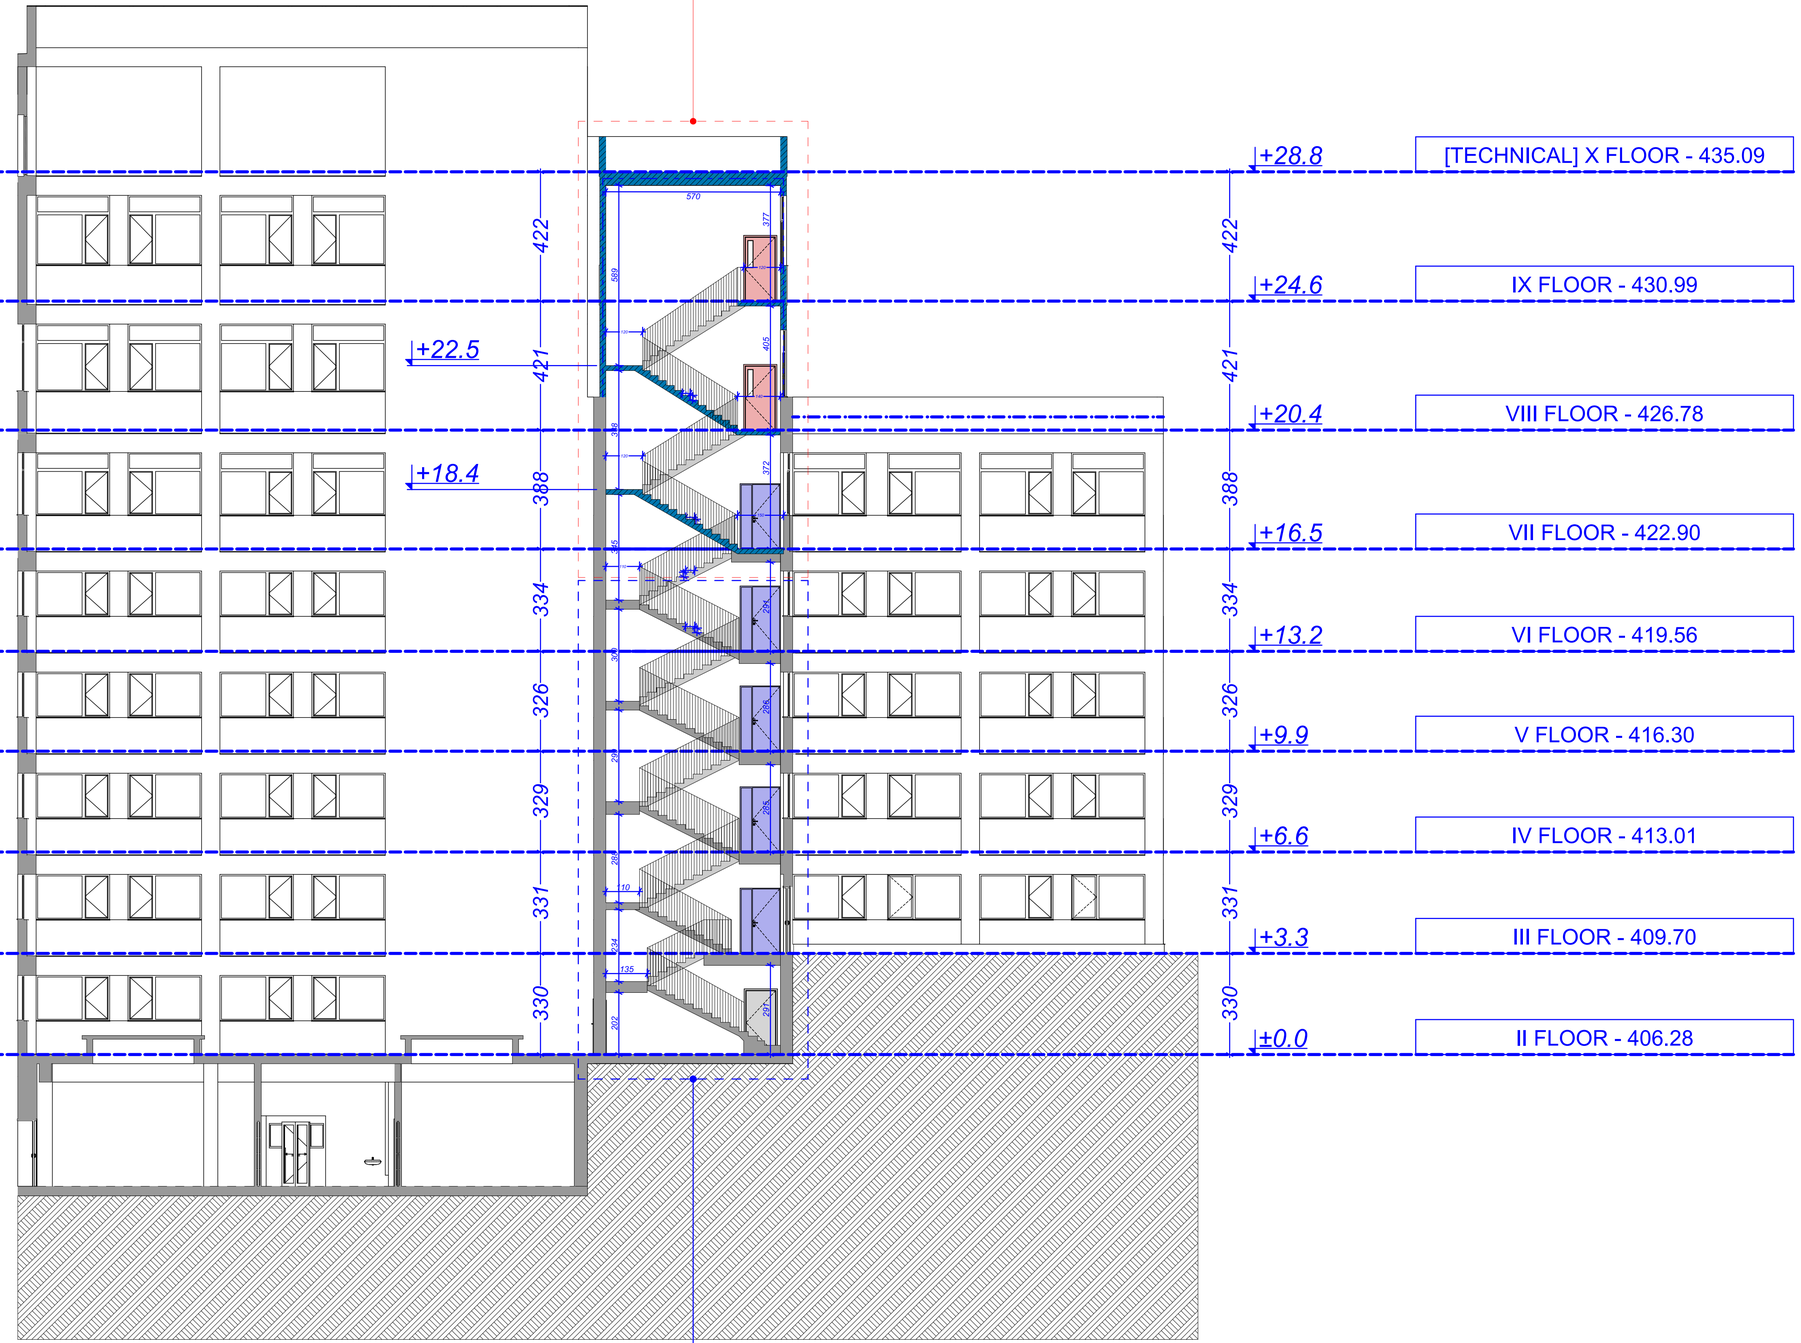



არსებული კიბე


გარე ფანჯრების და კარების სპეციფიკაცია მ. 1:20

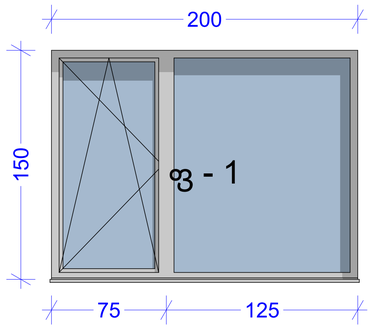


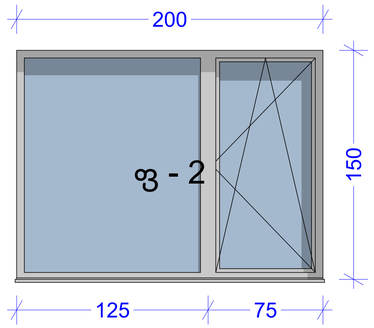


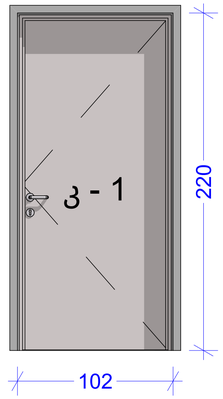


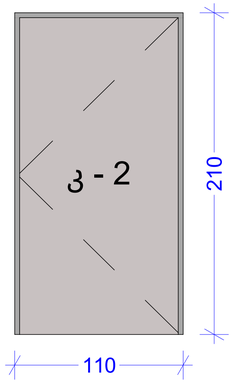


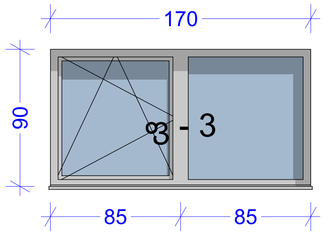


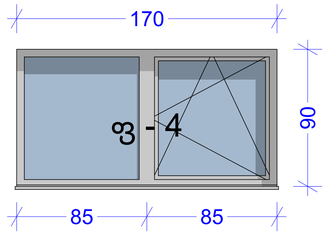


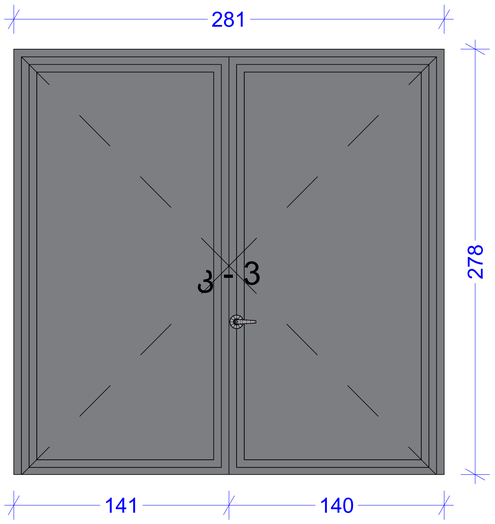

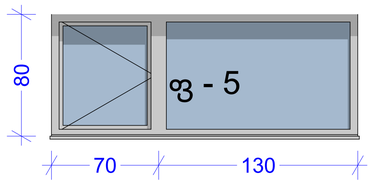


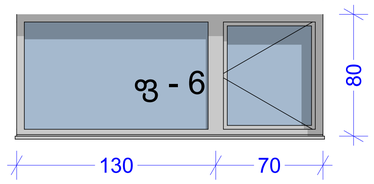


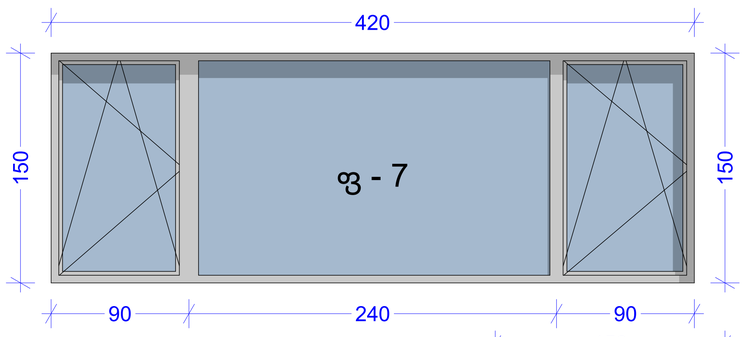


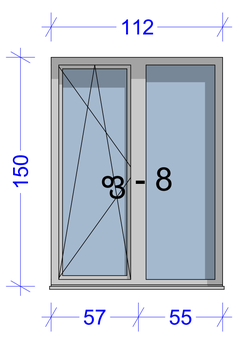



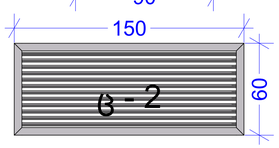


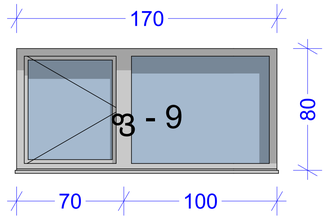

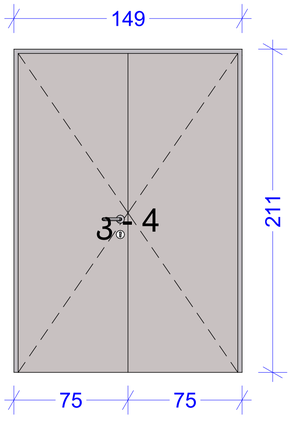


№	მარკა	ზომა	რაოდენობა	ერთ. ფართობი კვ.მ.	სულ კვ.მ.
1	ფ - 1	150 X 200	7 ც.	3,0 კვ.მ	21,0 კვ.მ
2	ფ - 2	150 X 200	11 ც.	3,0 კვ.მ	33,0 კვ.მ
3	ფ - 3	90 X 170	1 ც.	1,53 კვ.მ	1,53 კვ.მ
4	ფ - 4	90 X 170	1 ც.	1,53 კვ.მ	1,53 კვ.მ
5	ფ - 5	80 X 200	9 ც.	1,60 კვ.მ	14,4 კვ.მ
6	ფ - 6	80 X 200	8 ც.	1,60 კვ.მ	12,8 კვ.მ
7	ფ - 7	150 X 420	1 ც.	6,3 კვ.მ	6,3 კვ.მ
8	ფ - 8	150 X 112	1 ც.	1,68 კვ.მ	1,68 კვ.მ
9	ფ - 9	80 X 170	1 ც.	1,36 კვ.მ	1,36 კვ.მ
10	ც - 1	*Ø 17*	1 ც.	0,23 კვ.მ	0,23 კვ.მ
11	ც - 2	60 X 150	1 ც.	0,9 კვ.მ	0,9 კვ.მ
12	კ - 1	102 X 220	1 ც.	2,24 კვ.მ	2,24 კვ.მ
13	კ - 2	110 X 210	5 ც.	2,31 კვ.მ	11,55 კვ.მ
14	კ - 3	281 X 278	1 ც.	7,81 კვ.მ	7,81 კვ.მ
15	კ - 4	149 X 211	1 ც.	3,14 კვ.მ	3,14 კვ.მ

119,47 კვ.მ

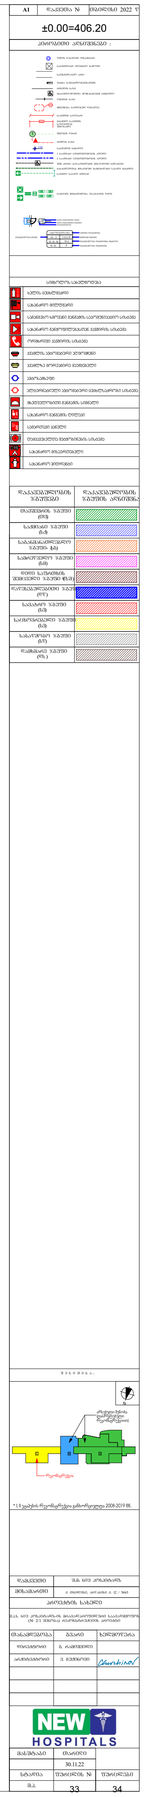

ფანჯრის კედელში ჩამონტაჟების კვანძი

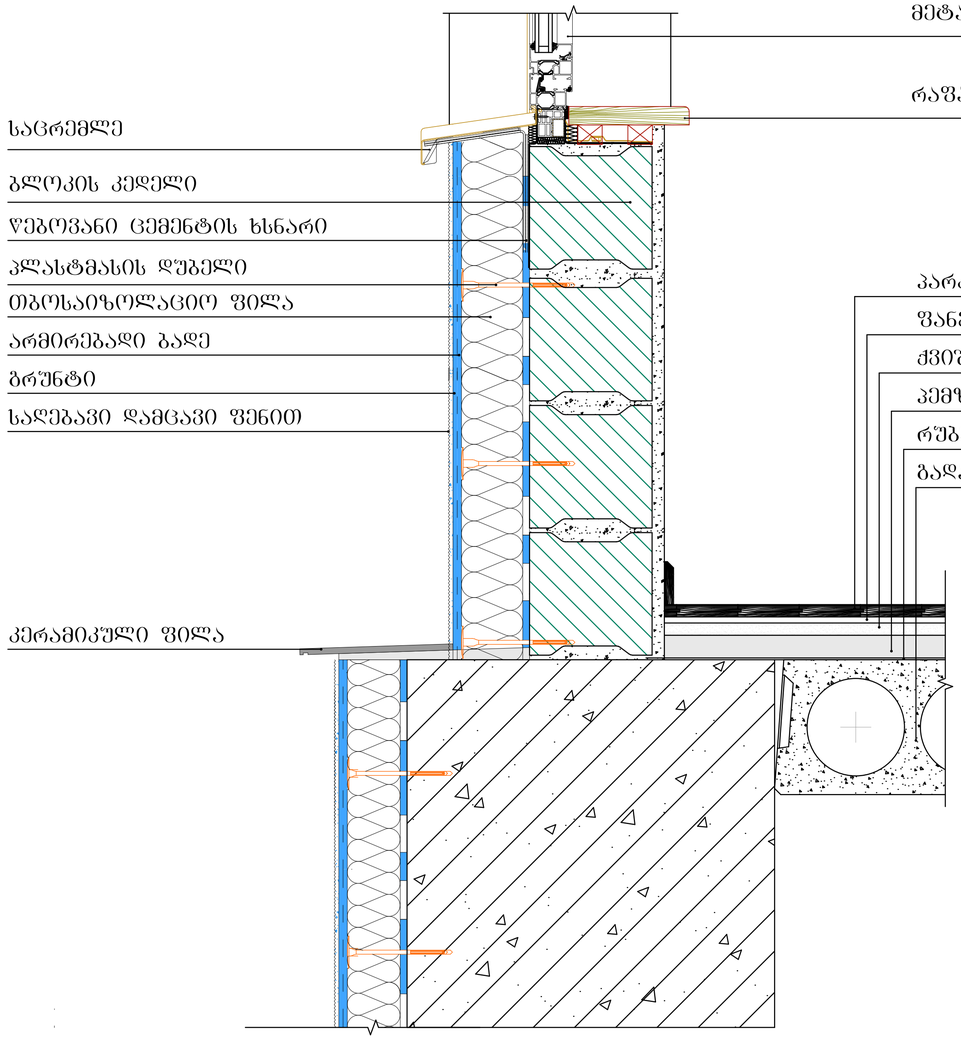

სახურავიდან წყლის გადაქცვანის კვანძი

