
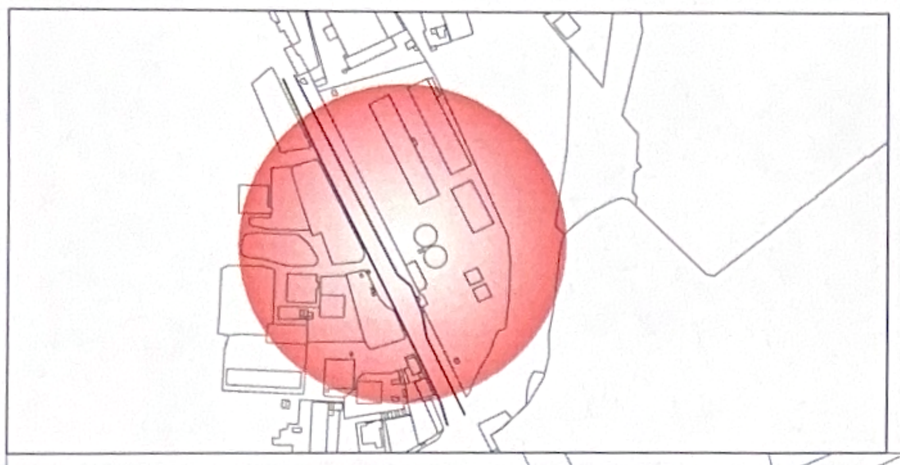


ქალაქი თბილისი, რუსთავის გზატკეცილი
№50ა ს/კ 01.18.12.023.020

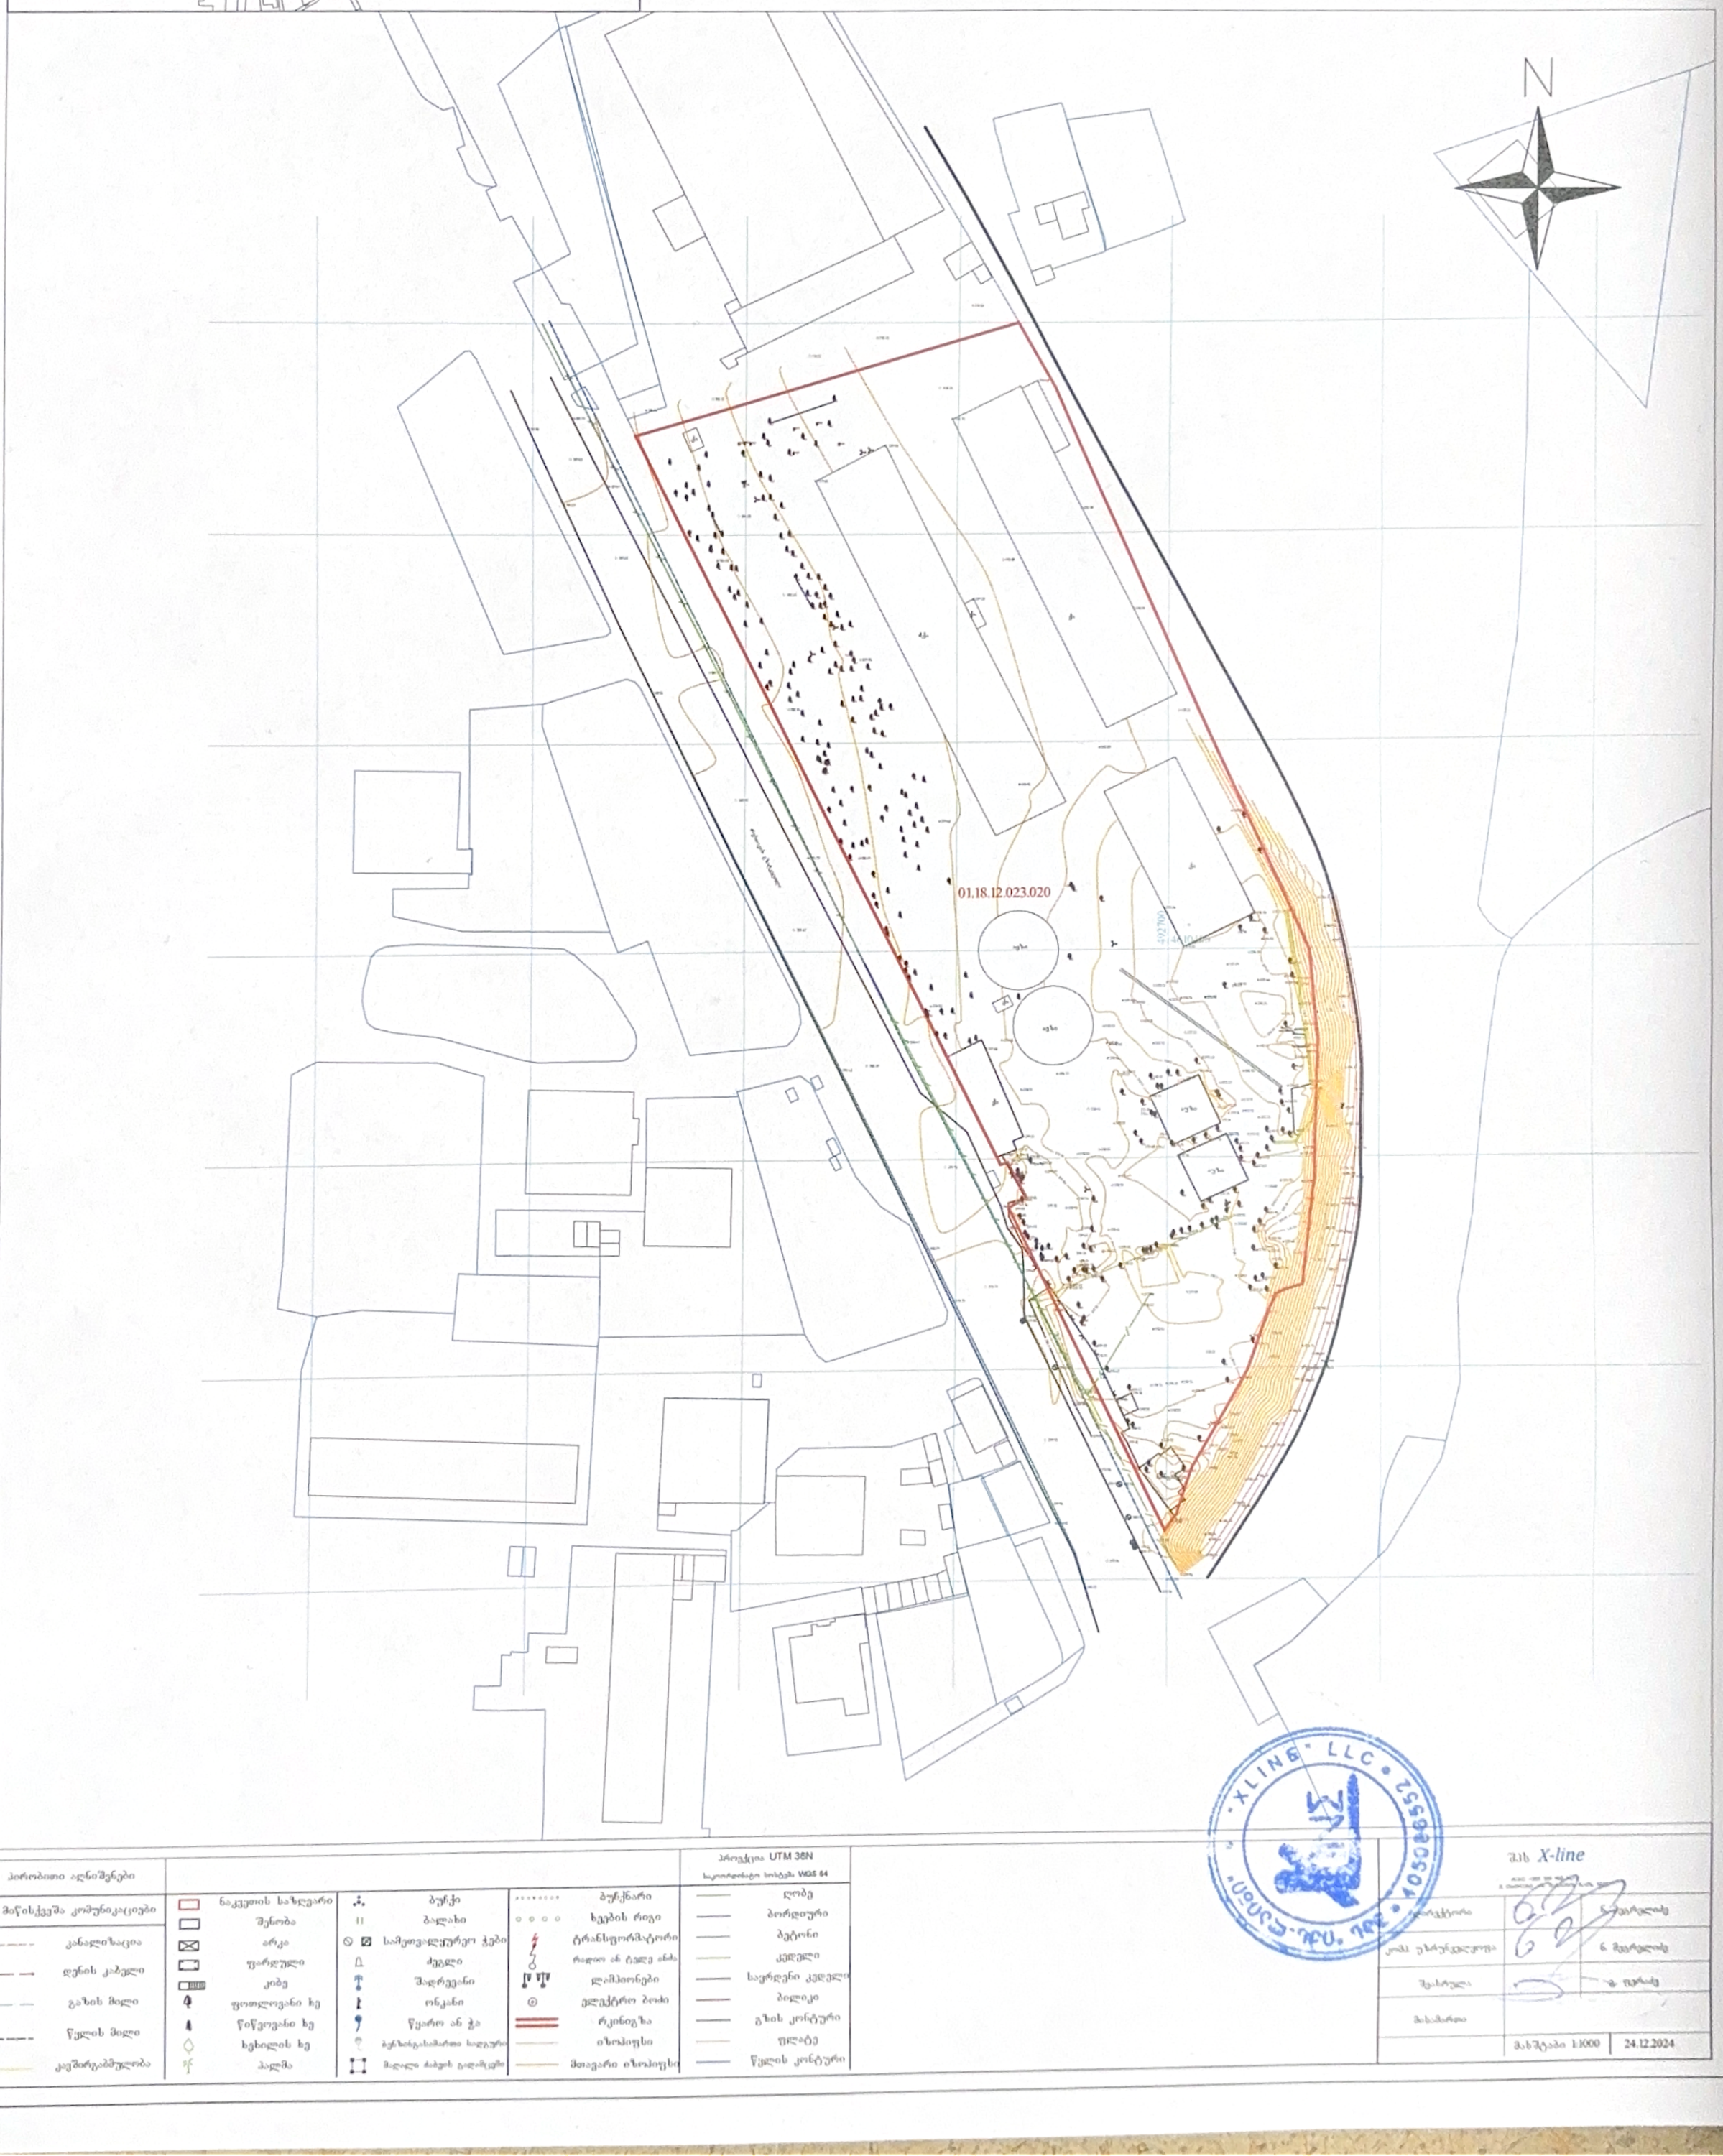

პირობითი აღნიშვნები				პროექცია UTM 38N საკოორდინატო სისტემა WGS 84
მიწისქვეშა კომუნიკაციები	ნაკვეთის საზღვარი	ბუჩქი	ბუჩქნარი	ღობე
კანალიზაცია	შენობა	ბალახი	ხეების რიგი	ბორდიური
ელის კაბელი	არკა	საშეთვალყურეო ჭები	ტრანსფორმატორი	ბეტონი
გაზის მილი	უარდული	ძეგლი	რიდო ან ტანე ანძა	კედელი
წყლის მილი	კიბე	შადრევანი	ლამპიონები	საყრდენი კედელი
კავშირგაბმულობა	ფოთლოვანი ხე	ონკანი	ელექტრო ბოძი	ბილიკი
	წიწვოვანი ხე	წყარო ან ჭა	რკინიგზა	გზის კორტური
	ხეხილის ხე	ბენზინგასამართი სადგური	იზოპიფსი	ფლატე
	პალმა	მიწილი ბაბის ტიპების	მთავარი იზოპიფსი	წყლის კონტური

შპს X-line

პროექტორი		ს. ბუაძლის
კომპ. უზრუნველყოფა		ნ. მეურლის
შემსრულა		ბ. ნიკაძე
მასშტაბი		
	მასშტაბი 1:1000	24.12.2024