საქართველო
ქ. თბილისის მერია
სსიპ თბილისის არქიტექტურის სამსახური

ვაკის რაიონი, ყაზბეგის გამზირი 36ა-39ა,
არსებული 1298 კვ.მ. არასასოფლო-სამეურნეო დანიშნულების
მიწის ნაკვეთის და მისი მიმდებარე ტერიტორიის ტოპოგრაფიული

გეგმა

სამსახურის უფროსი: /----------/

საფუძველი:

სიტუაციური სქემა	მაშტაბი: 1:5000



მიწის ნაკვეთის გამოყენების პირობების მომზადების განყოფილება		
განყოფილების უფროსი		
მთავარი სპეციალისტი		
საინვესტიციო განყოფილება		
განყოფილების უფროსი		
მთავარი სპეციალისტი		
მიწის ნაკვეთის ფუნქცია და ქალაქმშენებლობითი პირობების პარამეტრები		

ჩ

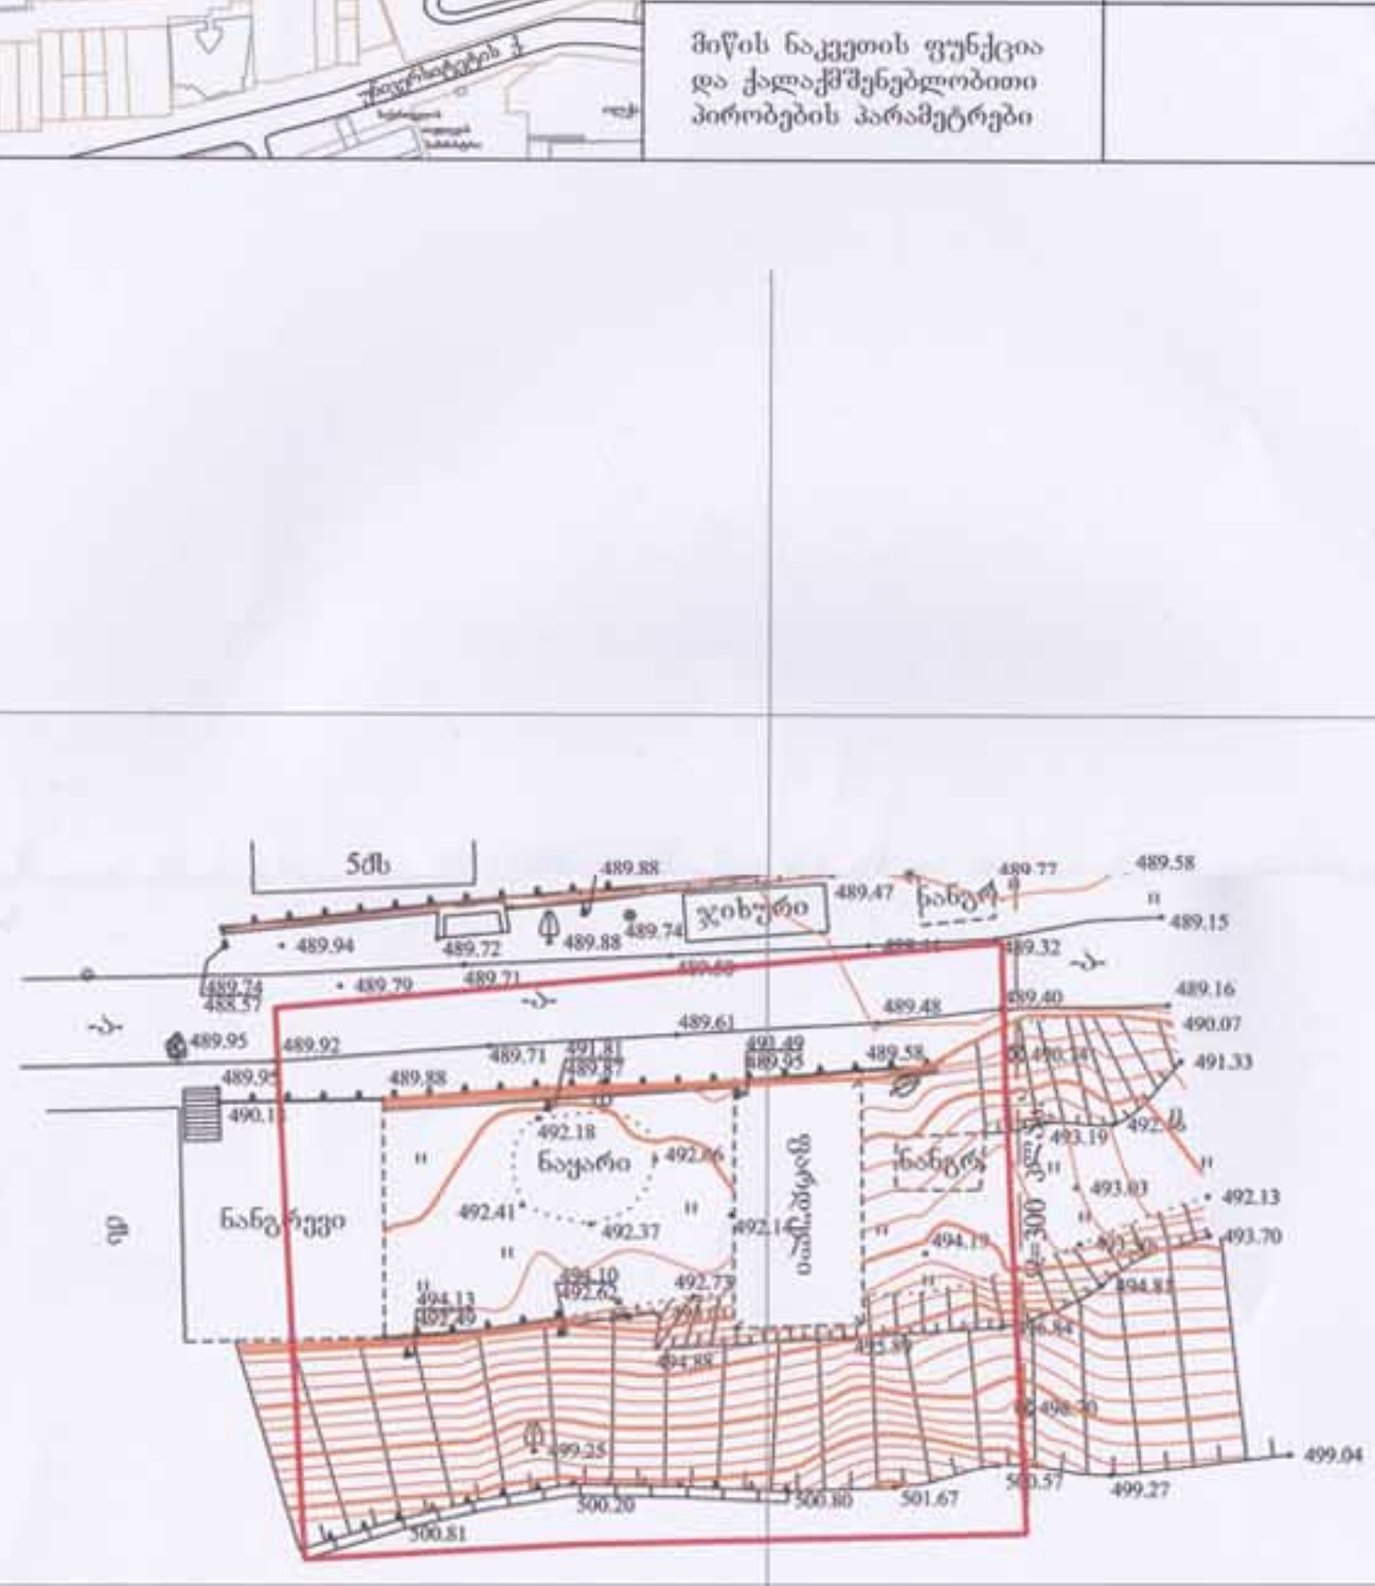
5მხ
ჯიხური
ნაგებ.
ნაგებ.
ნაგებ.

გენ-გეგმა მასშტაბი 1:500

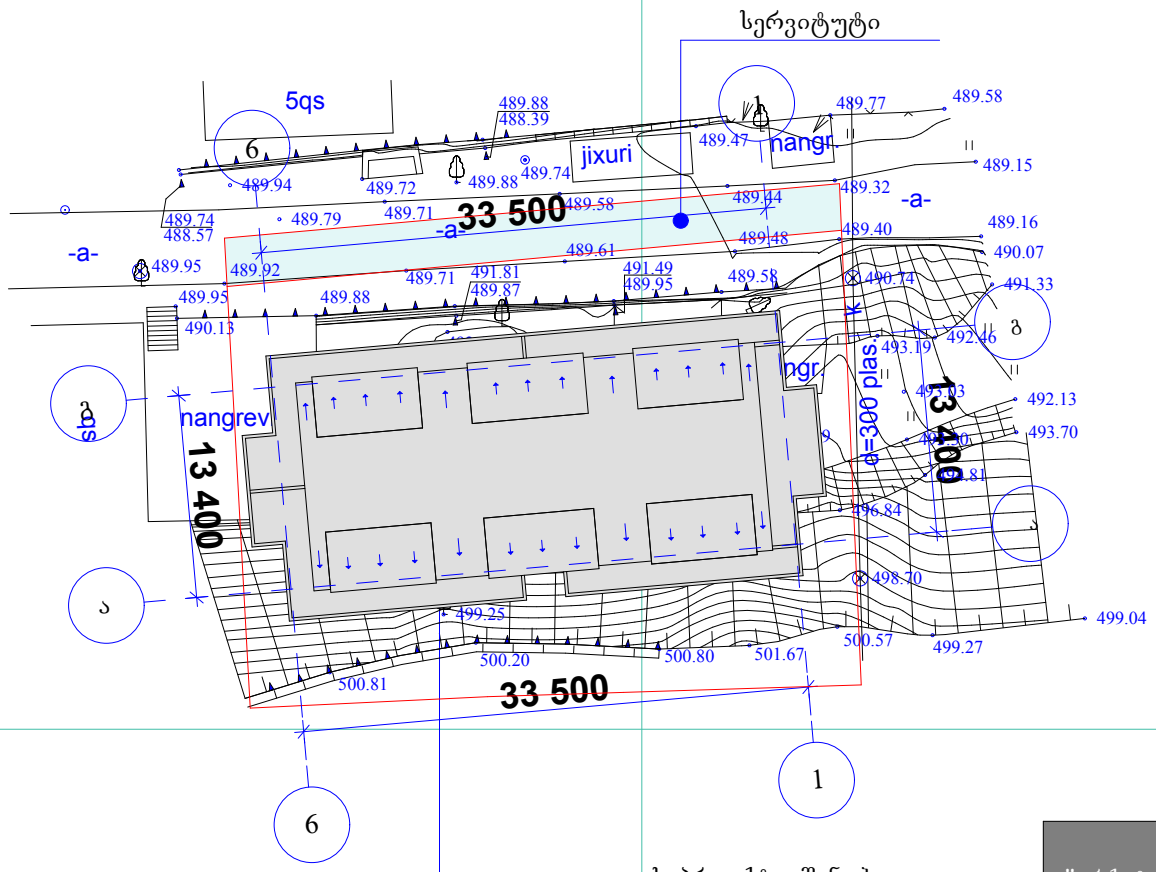

საპროექტო შენობა

"არქიტექტორები+"		მრავალბინიანი საცხოვრებელი სახლის პროექტი		
		ქ. თბილისი, ალ.ყაზბეგის გამზ. №34, შიდა კვარტალი		
დირექტორი	ნ. ფარცხალაძე		არქიტექტურული ნაწილი	
მთ. არქიტექტორი	რ. ტყემალაძე		სტადია	მასშტაბი 1:500
პროექტის ავტორი	ნ. ფარცხალაძე			
დაამუშავა	ნ. ფარცხალაძე		ფ.	ფ.