
მიწის ნაკვეთის ტოპოგრაფიული აზომვითი ნახაზი

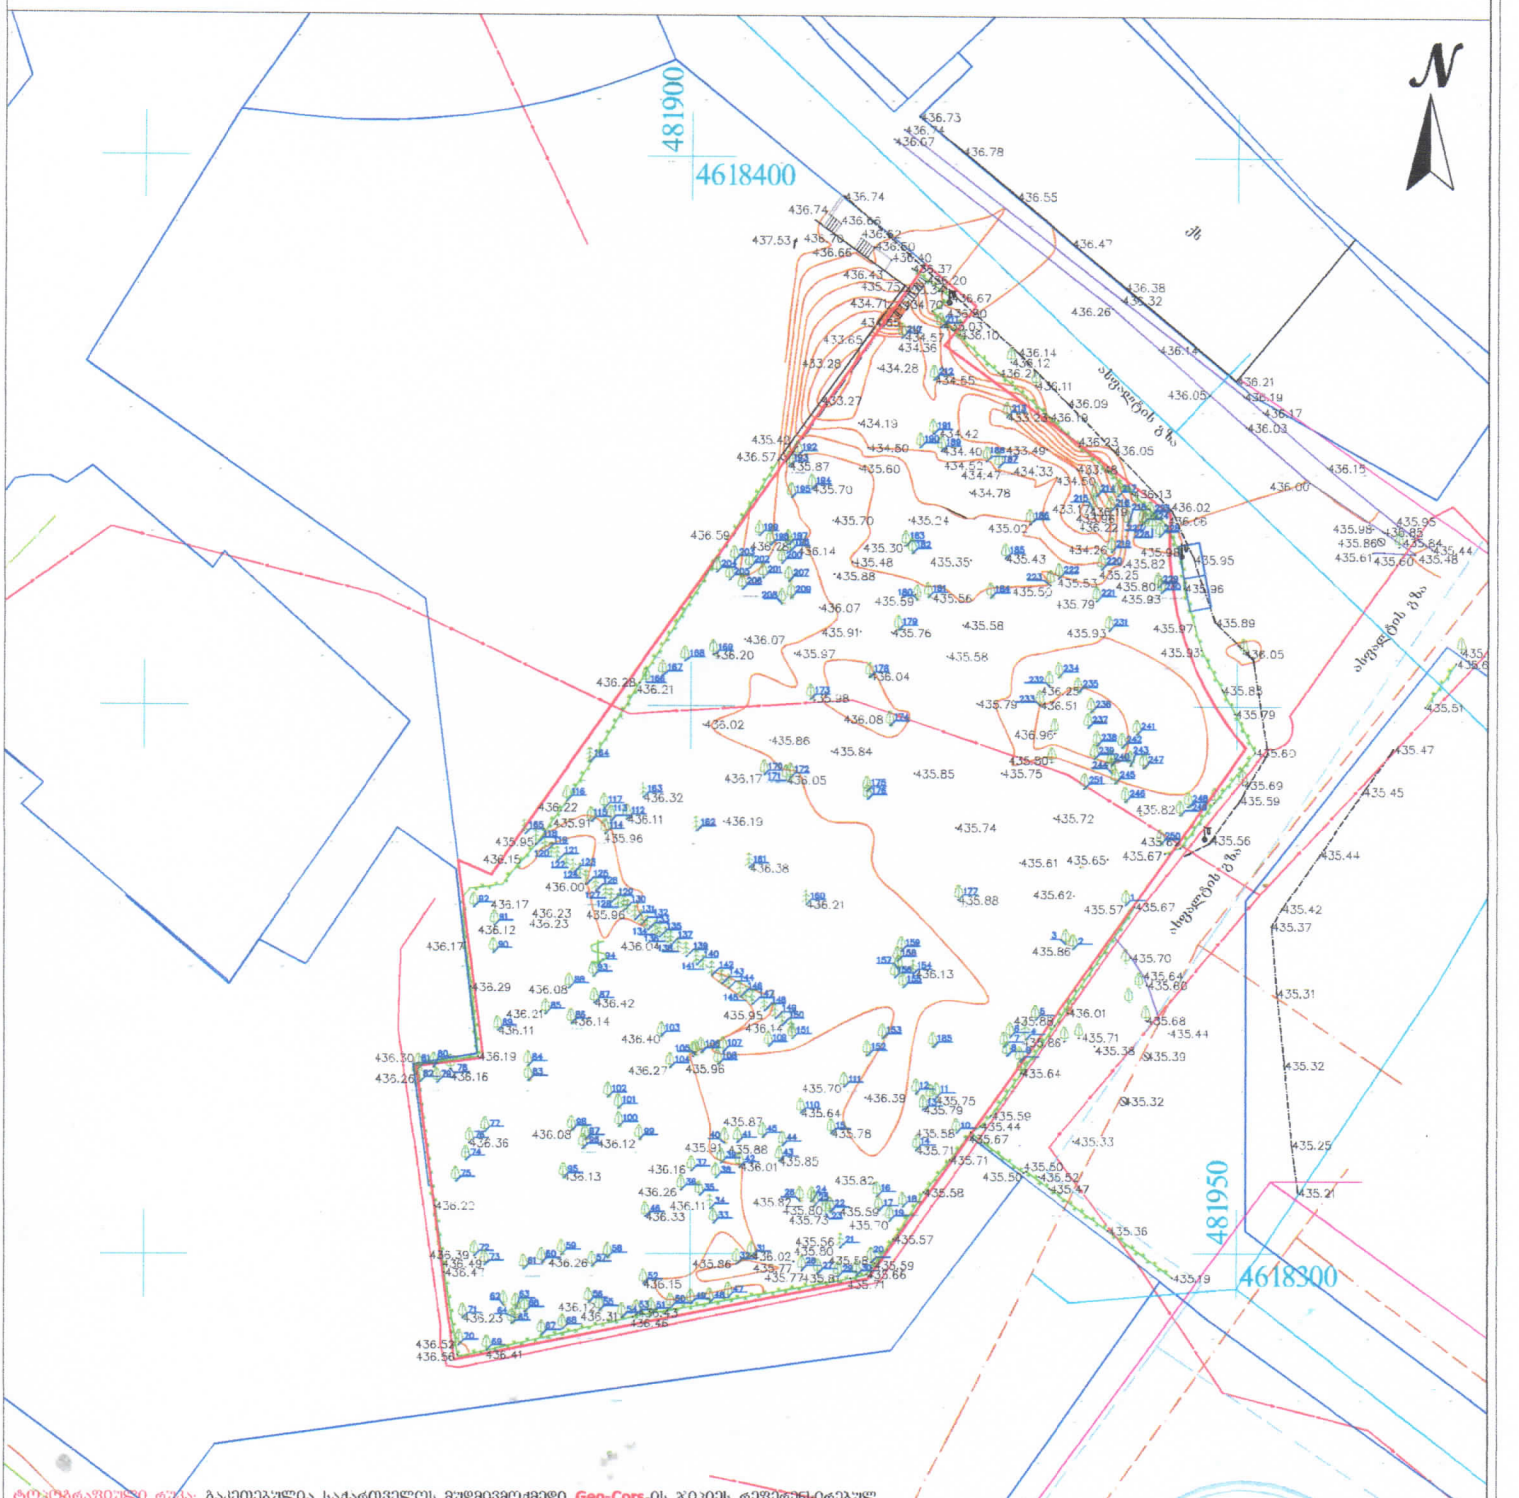

ტოპოგრაფიული რუკა: გაკეთებულია საქართველოს მუდმივმოქმედი Geo-Cors-ის ჯიპიეს რეფერენსსადგურებზე შესრულებული დაკვირვებებით.სახელმწიფო კოორდინატთა სისტემა: WGS 1984 წლის, UTM პროექცია

პირობითი აღნიშვნები	(მიღებულია კომუნიკაციები და ტაბანილია საჯარო რესტრში რეგისტრირებულ ბაზაზე დაყრდნობით.				შპს „ორიონი" Ltd"orioni"
მიწის ქვეშა კომუნიკაციები	ნაკვეთის საზღვარი	ბუჩქი	ცოცხალი ღობე	ღობე	ქ. თბილისი, მტკვრის ქუჩა N4 ORIONI
	შენობა	გაზონი	ხეების რიგი	ბორდიური	ტელ: +995 557-51-51-15 orionimirza@gmail.com
კანალიზაცია	არკა	სამფუძიანი ჭები	ტრანსფორმატორი	ბეტონი	დირექტორი მ. ცინცაძე
დენის კაბელი	ყარდული	ძეგლი	რადიო ან ტელე ანძა	კედელი	კომპ. უზრუნველყოფა ზ. ცინცაძე
გაზის მილი	კიბე	შადრევანი	ლამპიონები	საყრდენი კედელი	
წყლის მილი	ფოთლოვანი ხე	ორმანი	ელექტრო ბოძი	ბილიკი	მისამართი: ქალაქი თბილისი, ჩერაბ ალექსიძის ქუჩა №9, IV კ.01.10.13.040.046
კავშირგაბმულობა	წიწვოვანი ხე	წყარო ან ჭა	რკინიგზა	გზის კონტური	
	ხეხილის ხე	ბენზინგასამართი სადგური	იზოპიეზა	ფლატე	A-3 მაშტაბი 1:500 11.07.2024
	პალმა	შადრევნის გადაცემი	მთავარი იზოპიეზა	წყლის კონტური	