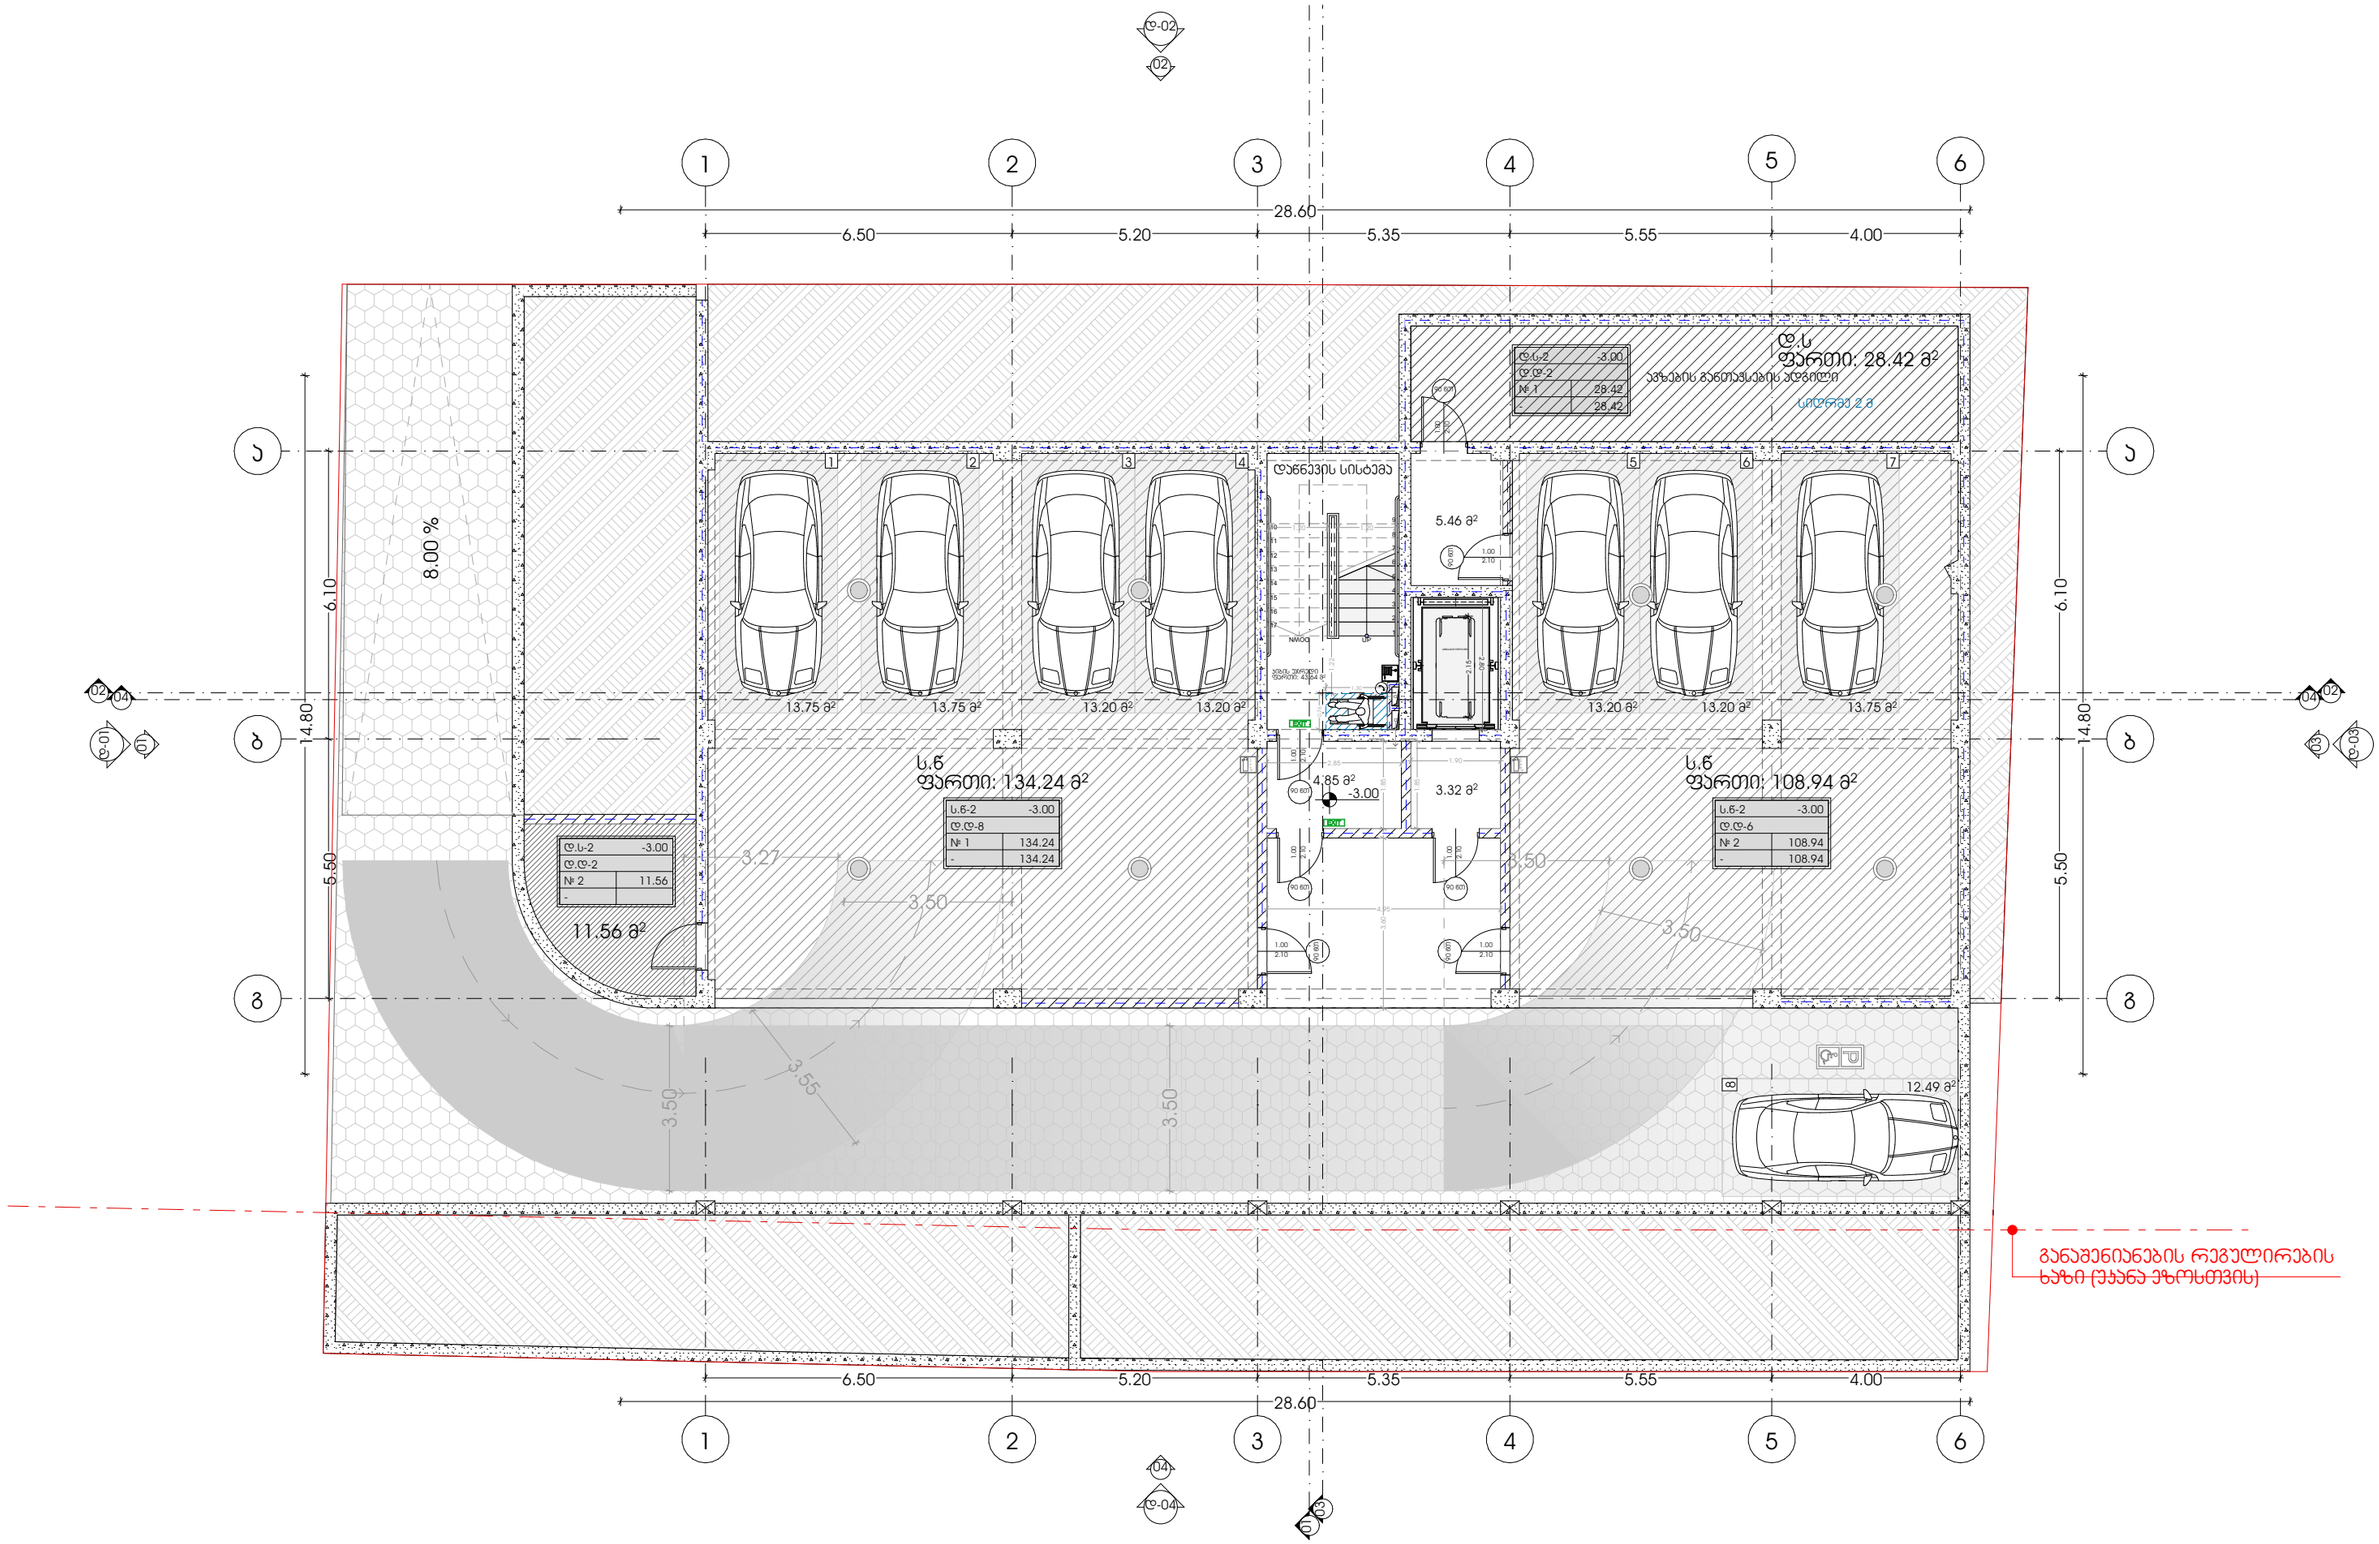

პროექტი	მთავარი არქიტექტორი	ნახაზი	
მრავალბინიანი საცხოვრებელი სახლი	ჯონსტანტინე ურუშაძე	გეგმა (-3.00)	
პროექტის მისამართი	თანაავტორი(ები)	მასშტაბი	
ქალაქი თბილისი, ნუცუბიძის IV მ/რონ.ჯოლოგიურ ცენტრის სამხრეთ	გიორგი სარიშვილი სანდრო ხაბელაშვილი	-	
ფერდობი (ს.კ:01.14.16.015.306)			ფორმატი A3