ფ ა ს ა დ ი ა – დ ღერძებში მ. 1 – 100

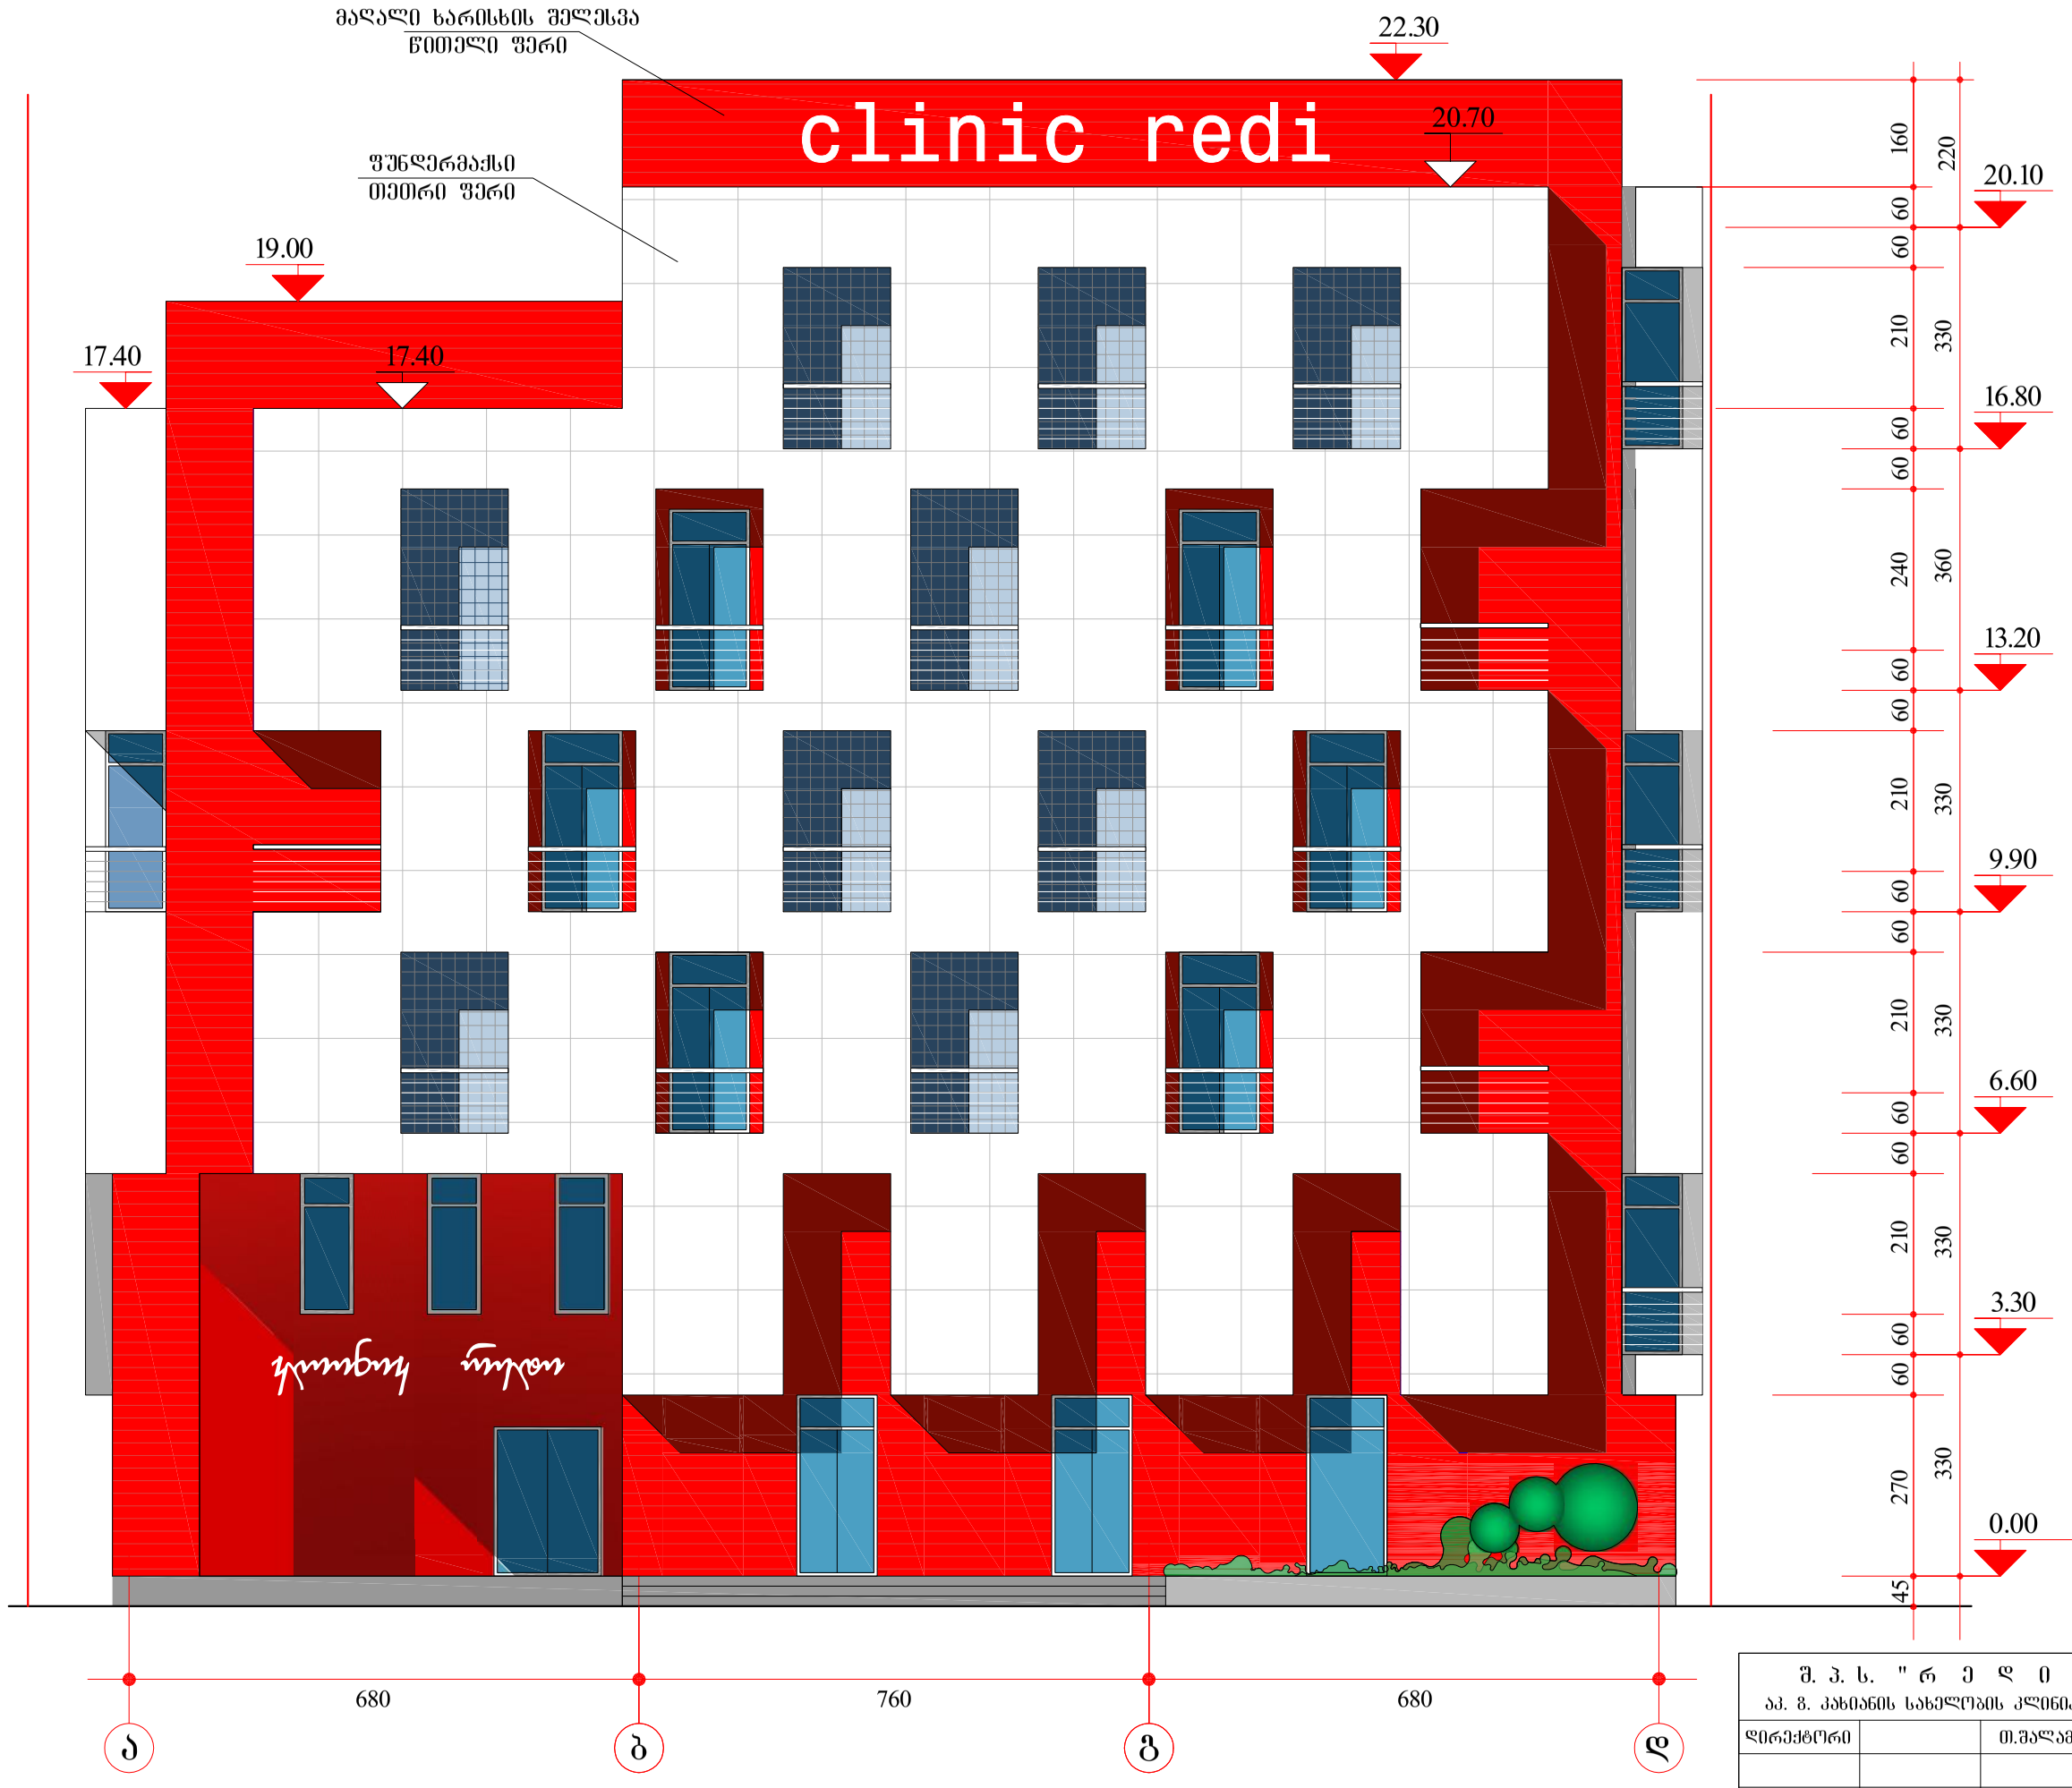

შ. პ. ს. "რ ე დ ი" აპ. გ. კახიანის სახელობის კლინიკა			საავადმყოფო 30 საწოლზე ქ. თბილისში			
დირექტორი		თ.შალამბერიძე	არქიტექტურული ნაწილი	2 0 1 3 წელი		
				სტადია	ფურც.	რაოდ.
პრ. ავტორი		ნ.ხაბეიშვილი	ფ ა ს ა დ ი ა – დ ღერძებში	მ.პ	ა-16	22

ფ ა ს ა დ ი 1 – 3 ღერძებში მ. 1 – 100

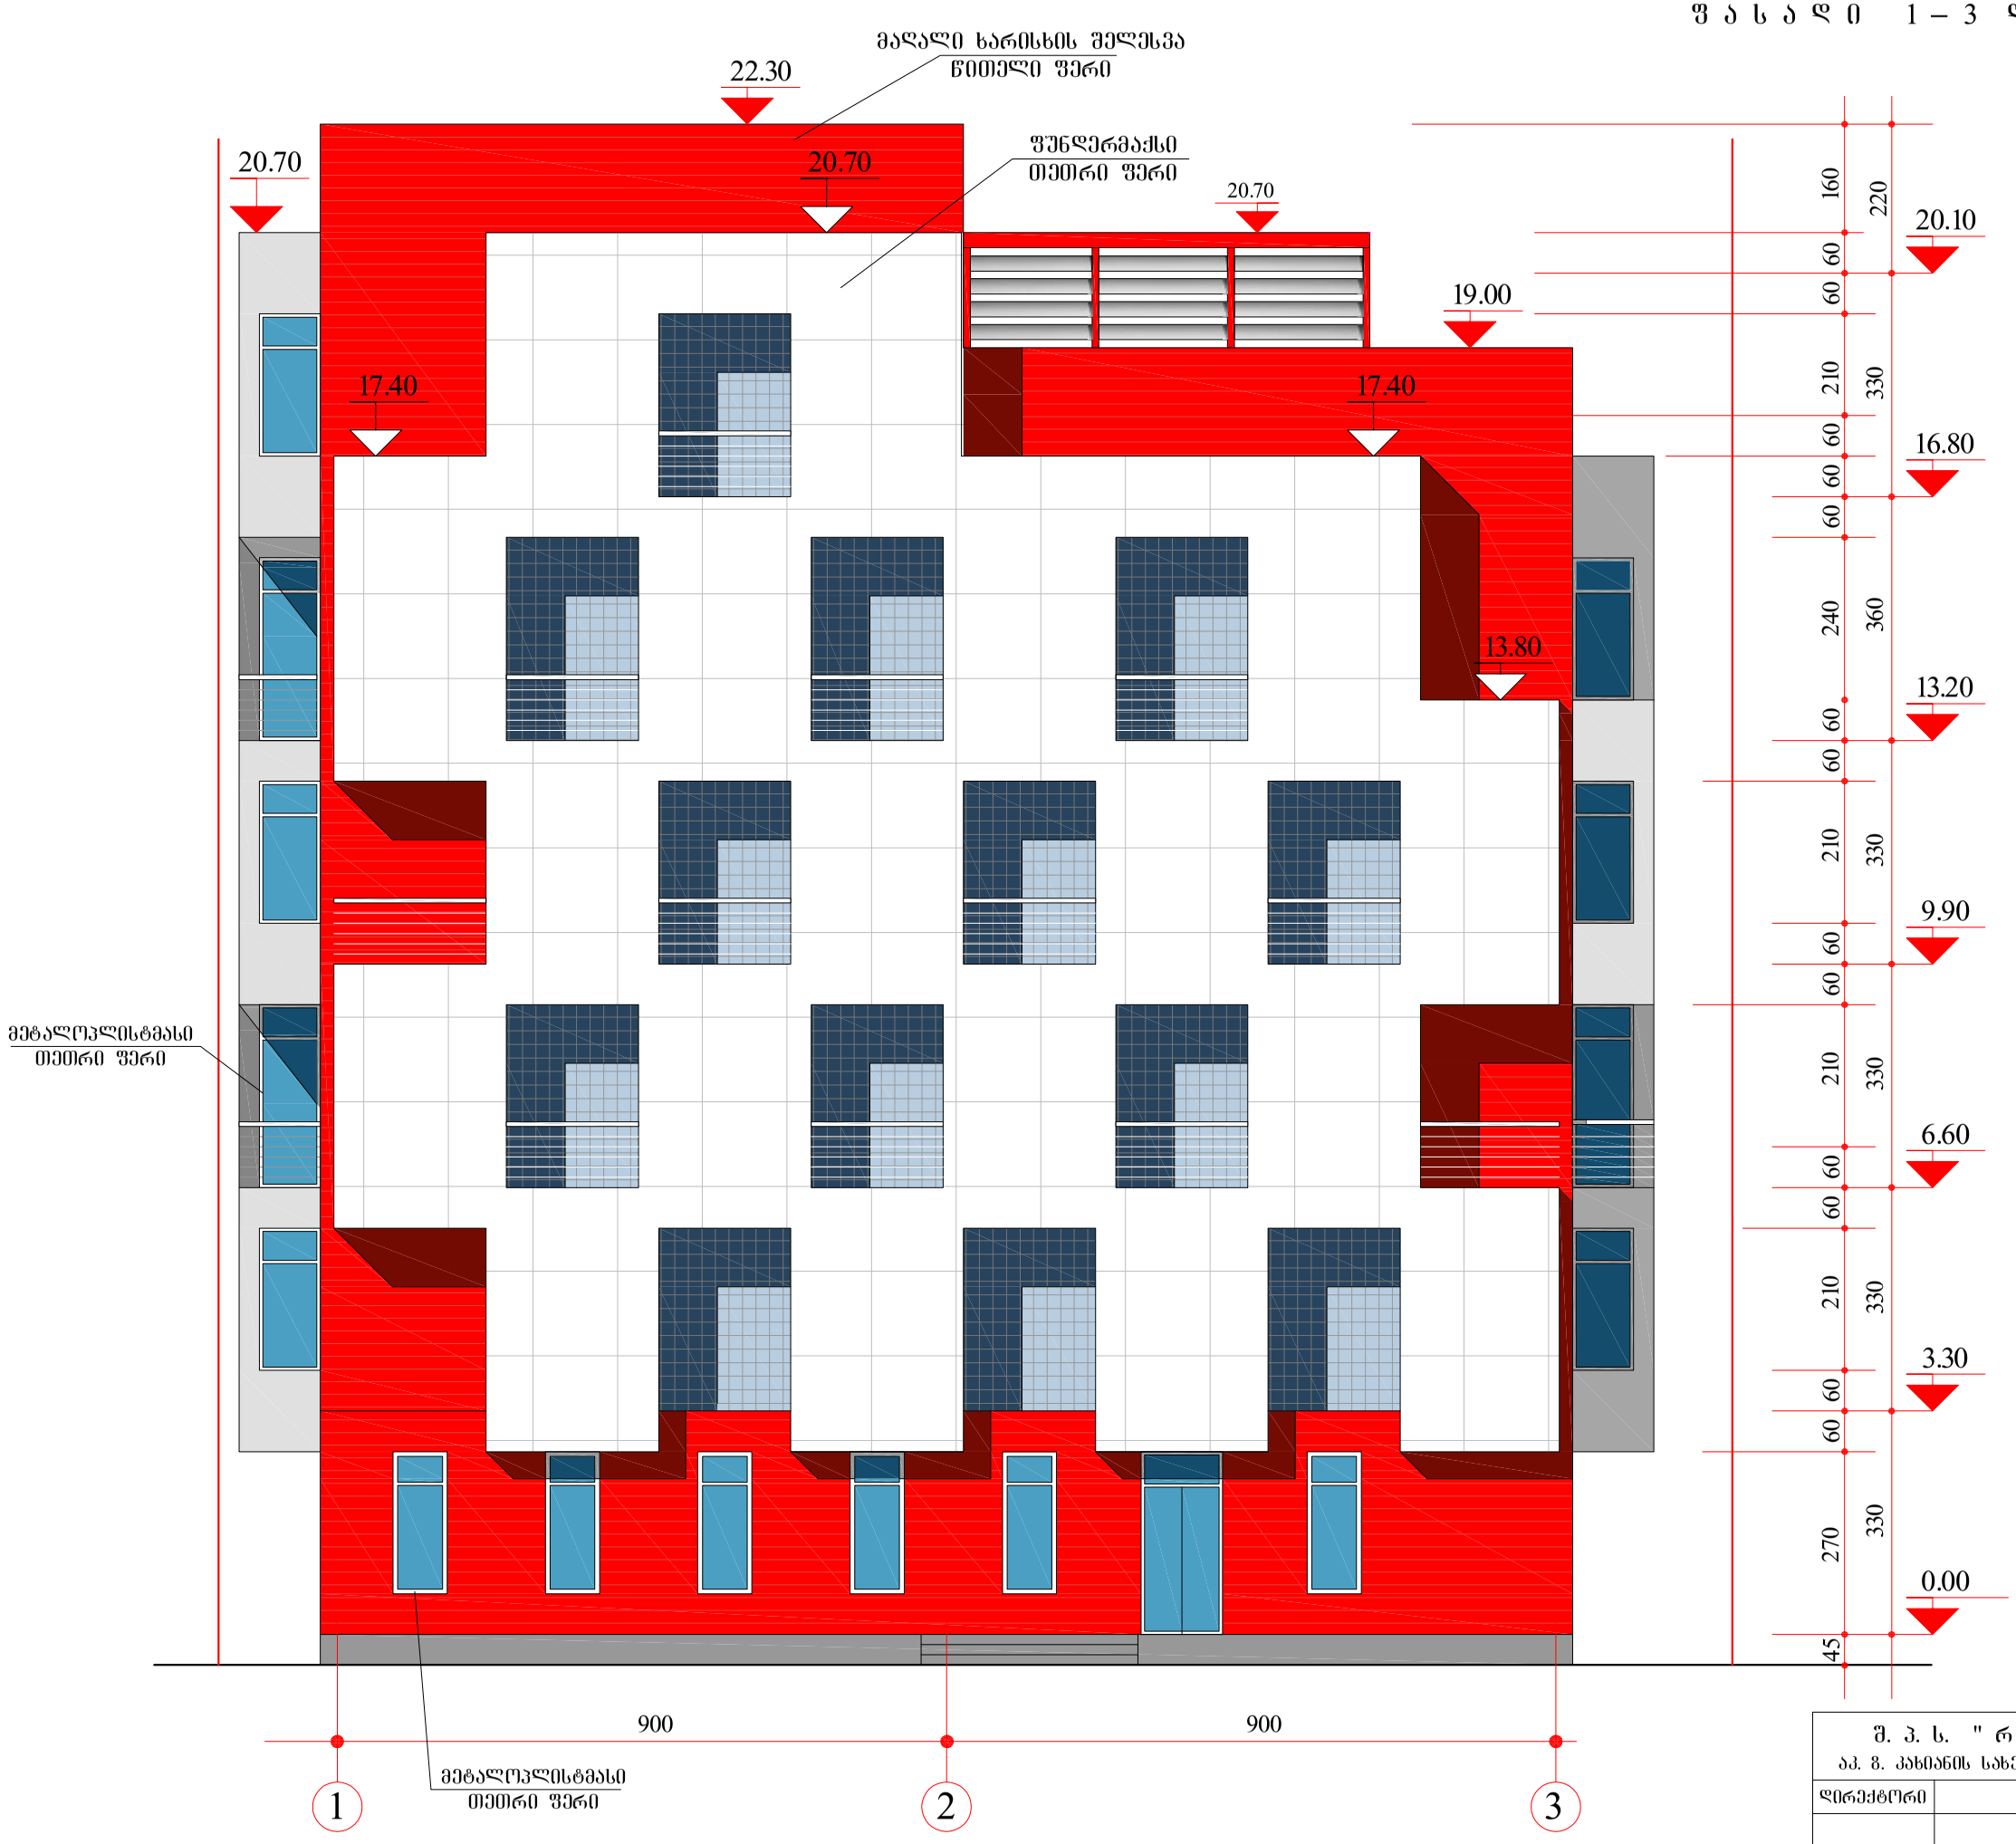

შ. პ. ს. "რ ე ღ ი" აპ. გ. კახიანის სახელობის კლინიკა			საავადმყოფო 30 საწოლზე ქ. თბილისში		
დირექტორი		თ.შალამბერიძე	არქიტექტურული ნაწილი	2 0 1 3 წელი	
				სტადია	ფურც.	რაოდ.
პრ. ავტორი		ნ.ხაბეიშვილი	ფ ა ს ა დ ი 1 – 3 ღერძებში	მპ	ა-17	22

ფ ა ს ა დ ი დ – ა ღერძებში მ. 1 – 100

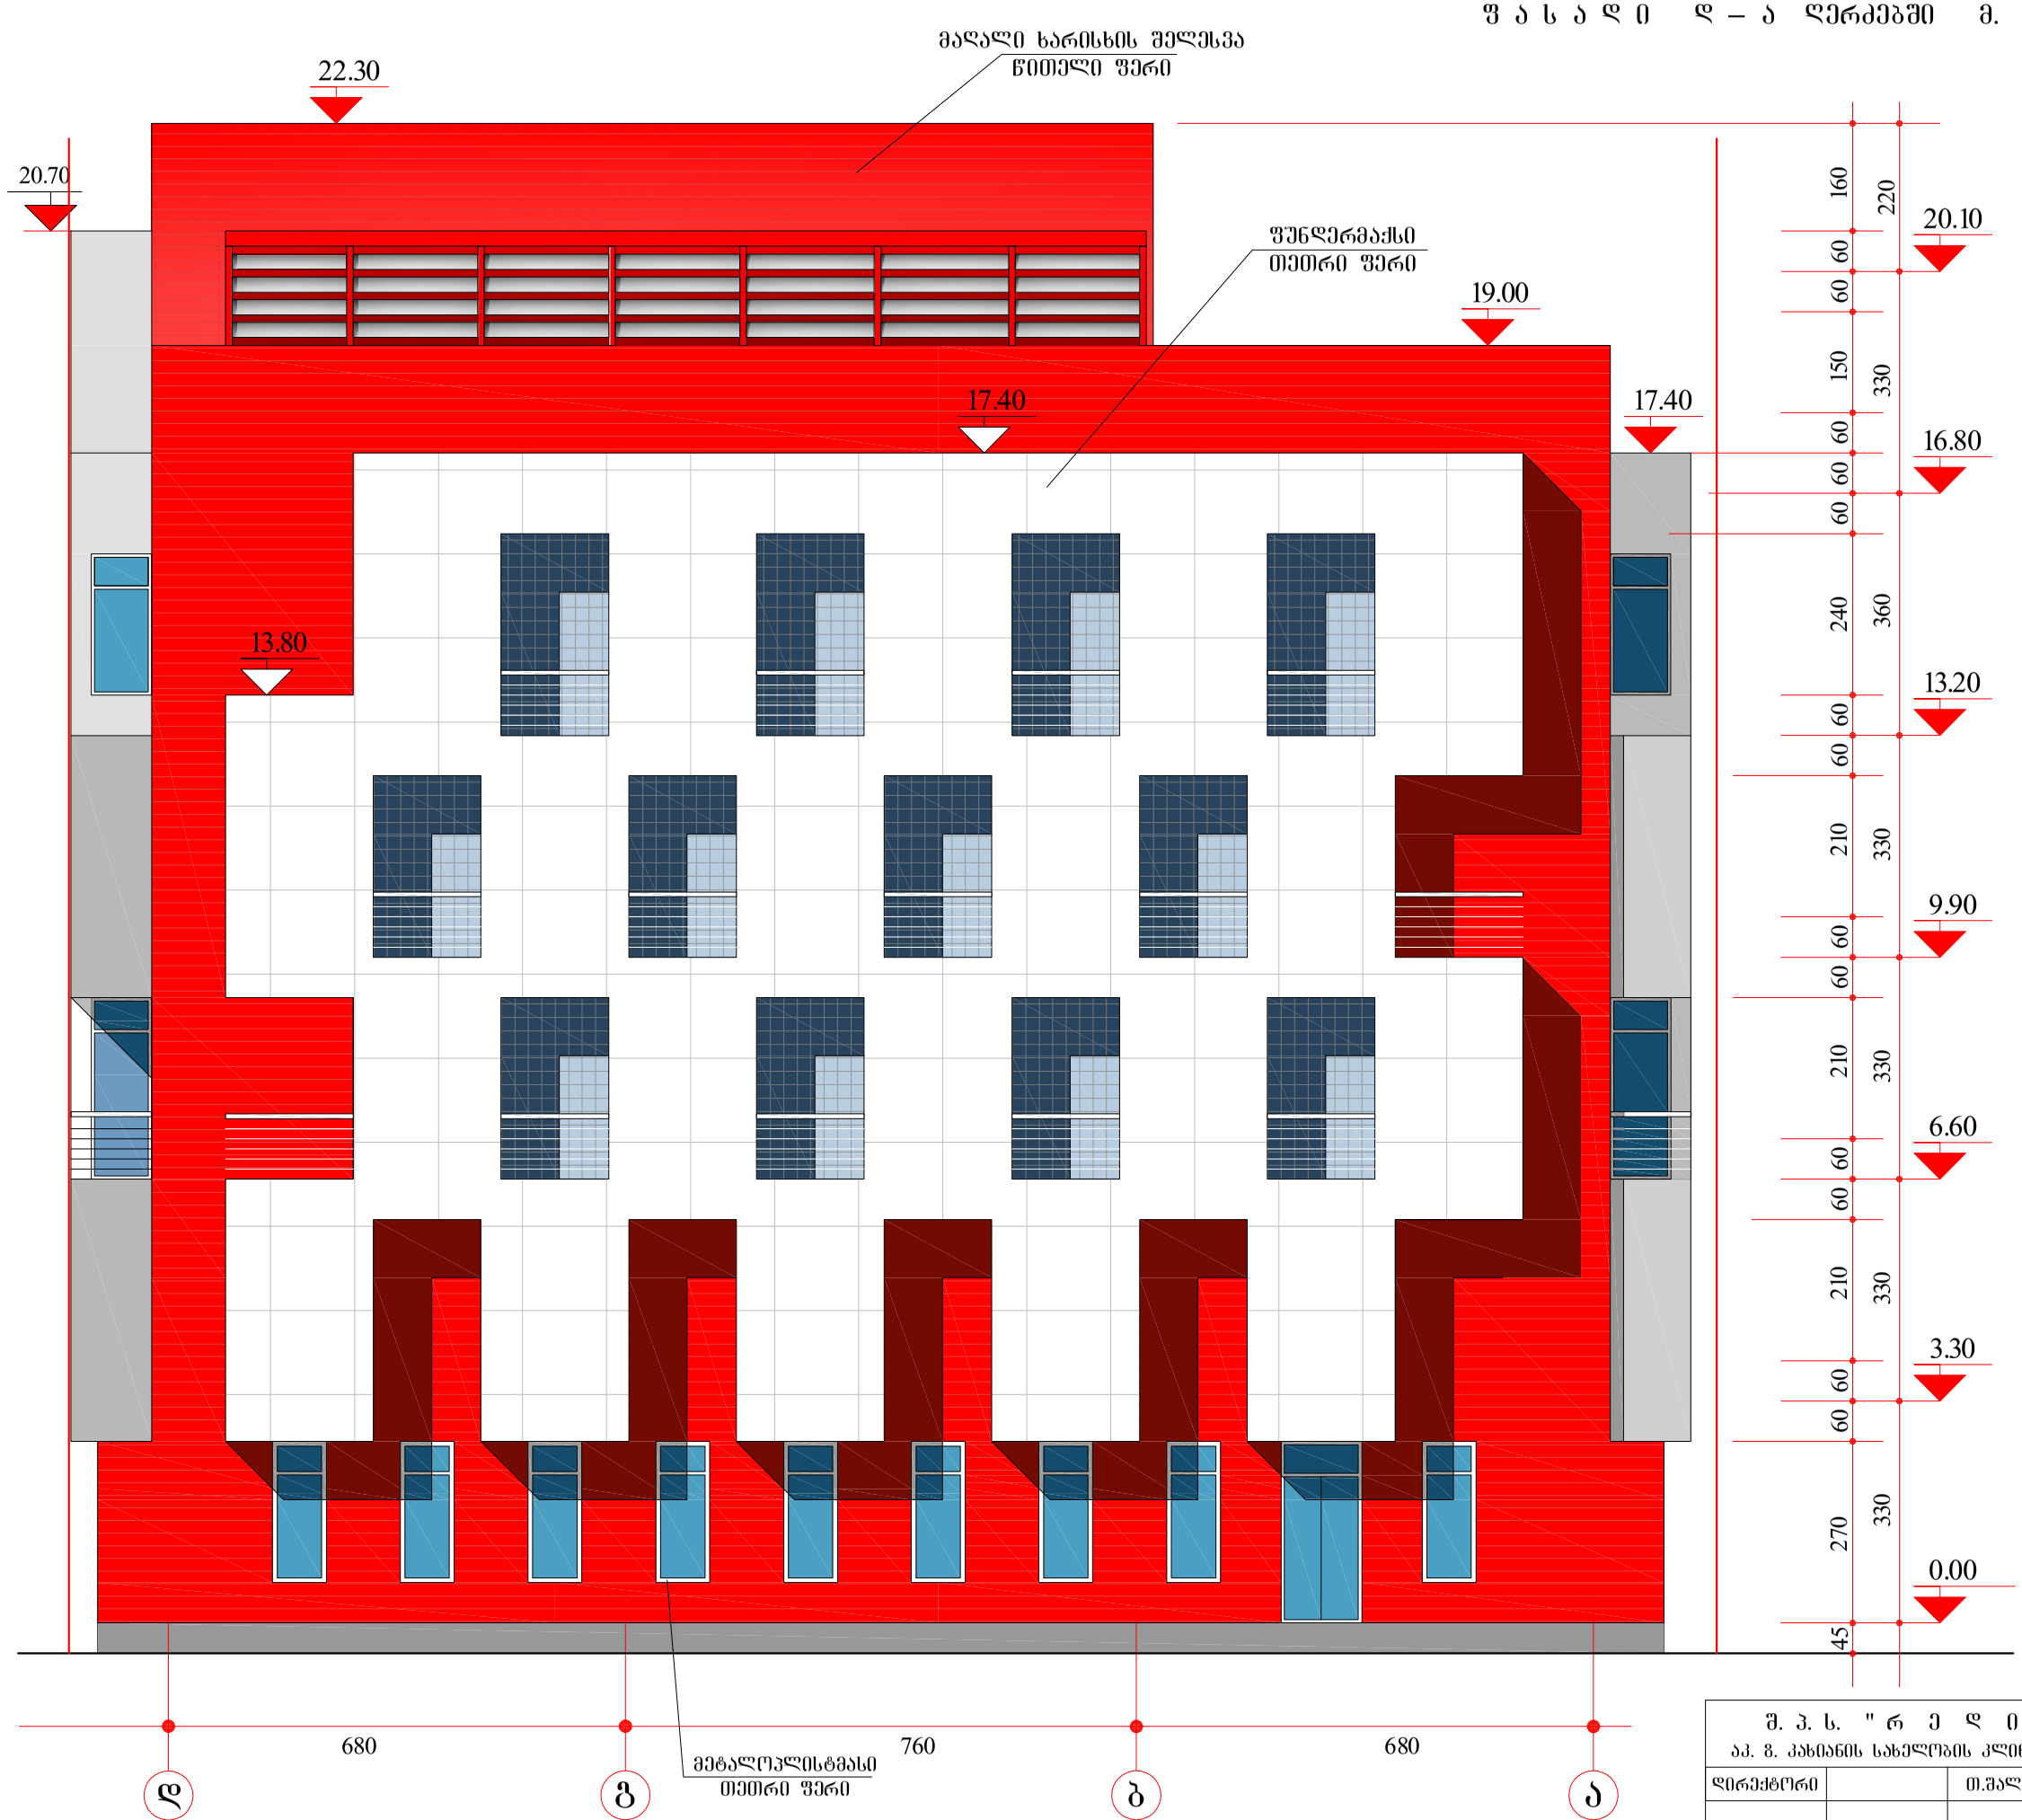

შ. პ. ს. "რ ე დ ი" აპ. ვ. კახიანის სახელობის კლინიკა			საავადმყოფო 30 საწოლზე ქ. თბილისში		
დირექტორი		თ.შალამბერიძე	არქიტექტურული ნაწილი	2013 წელი	
				სტადია	ფურც.	რაოდ.
პრ. ავტორი		ნ.ხაბეიშვილი	ფ ა ს ა დ ი დ – ა ღერძებში	მპ	ა-18	22

ფ ა ს ა დ ი 3 – 1 ღერძებში მ. 1 – 100

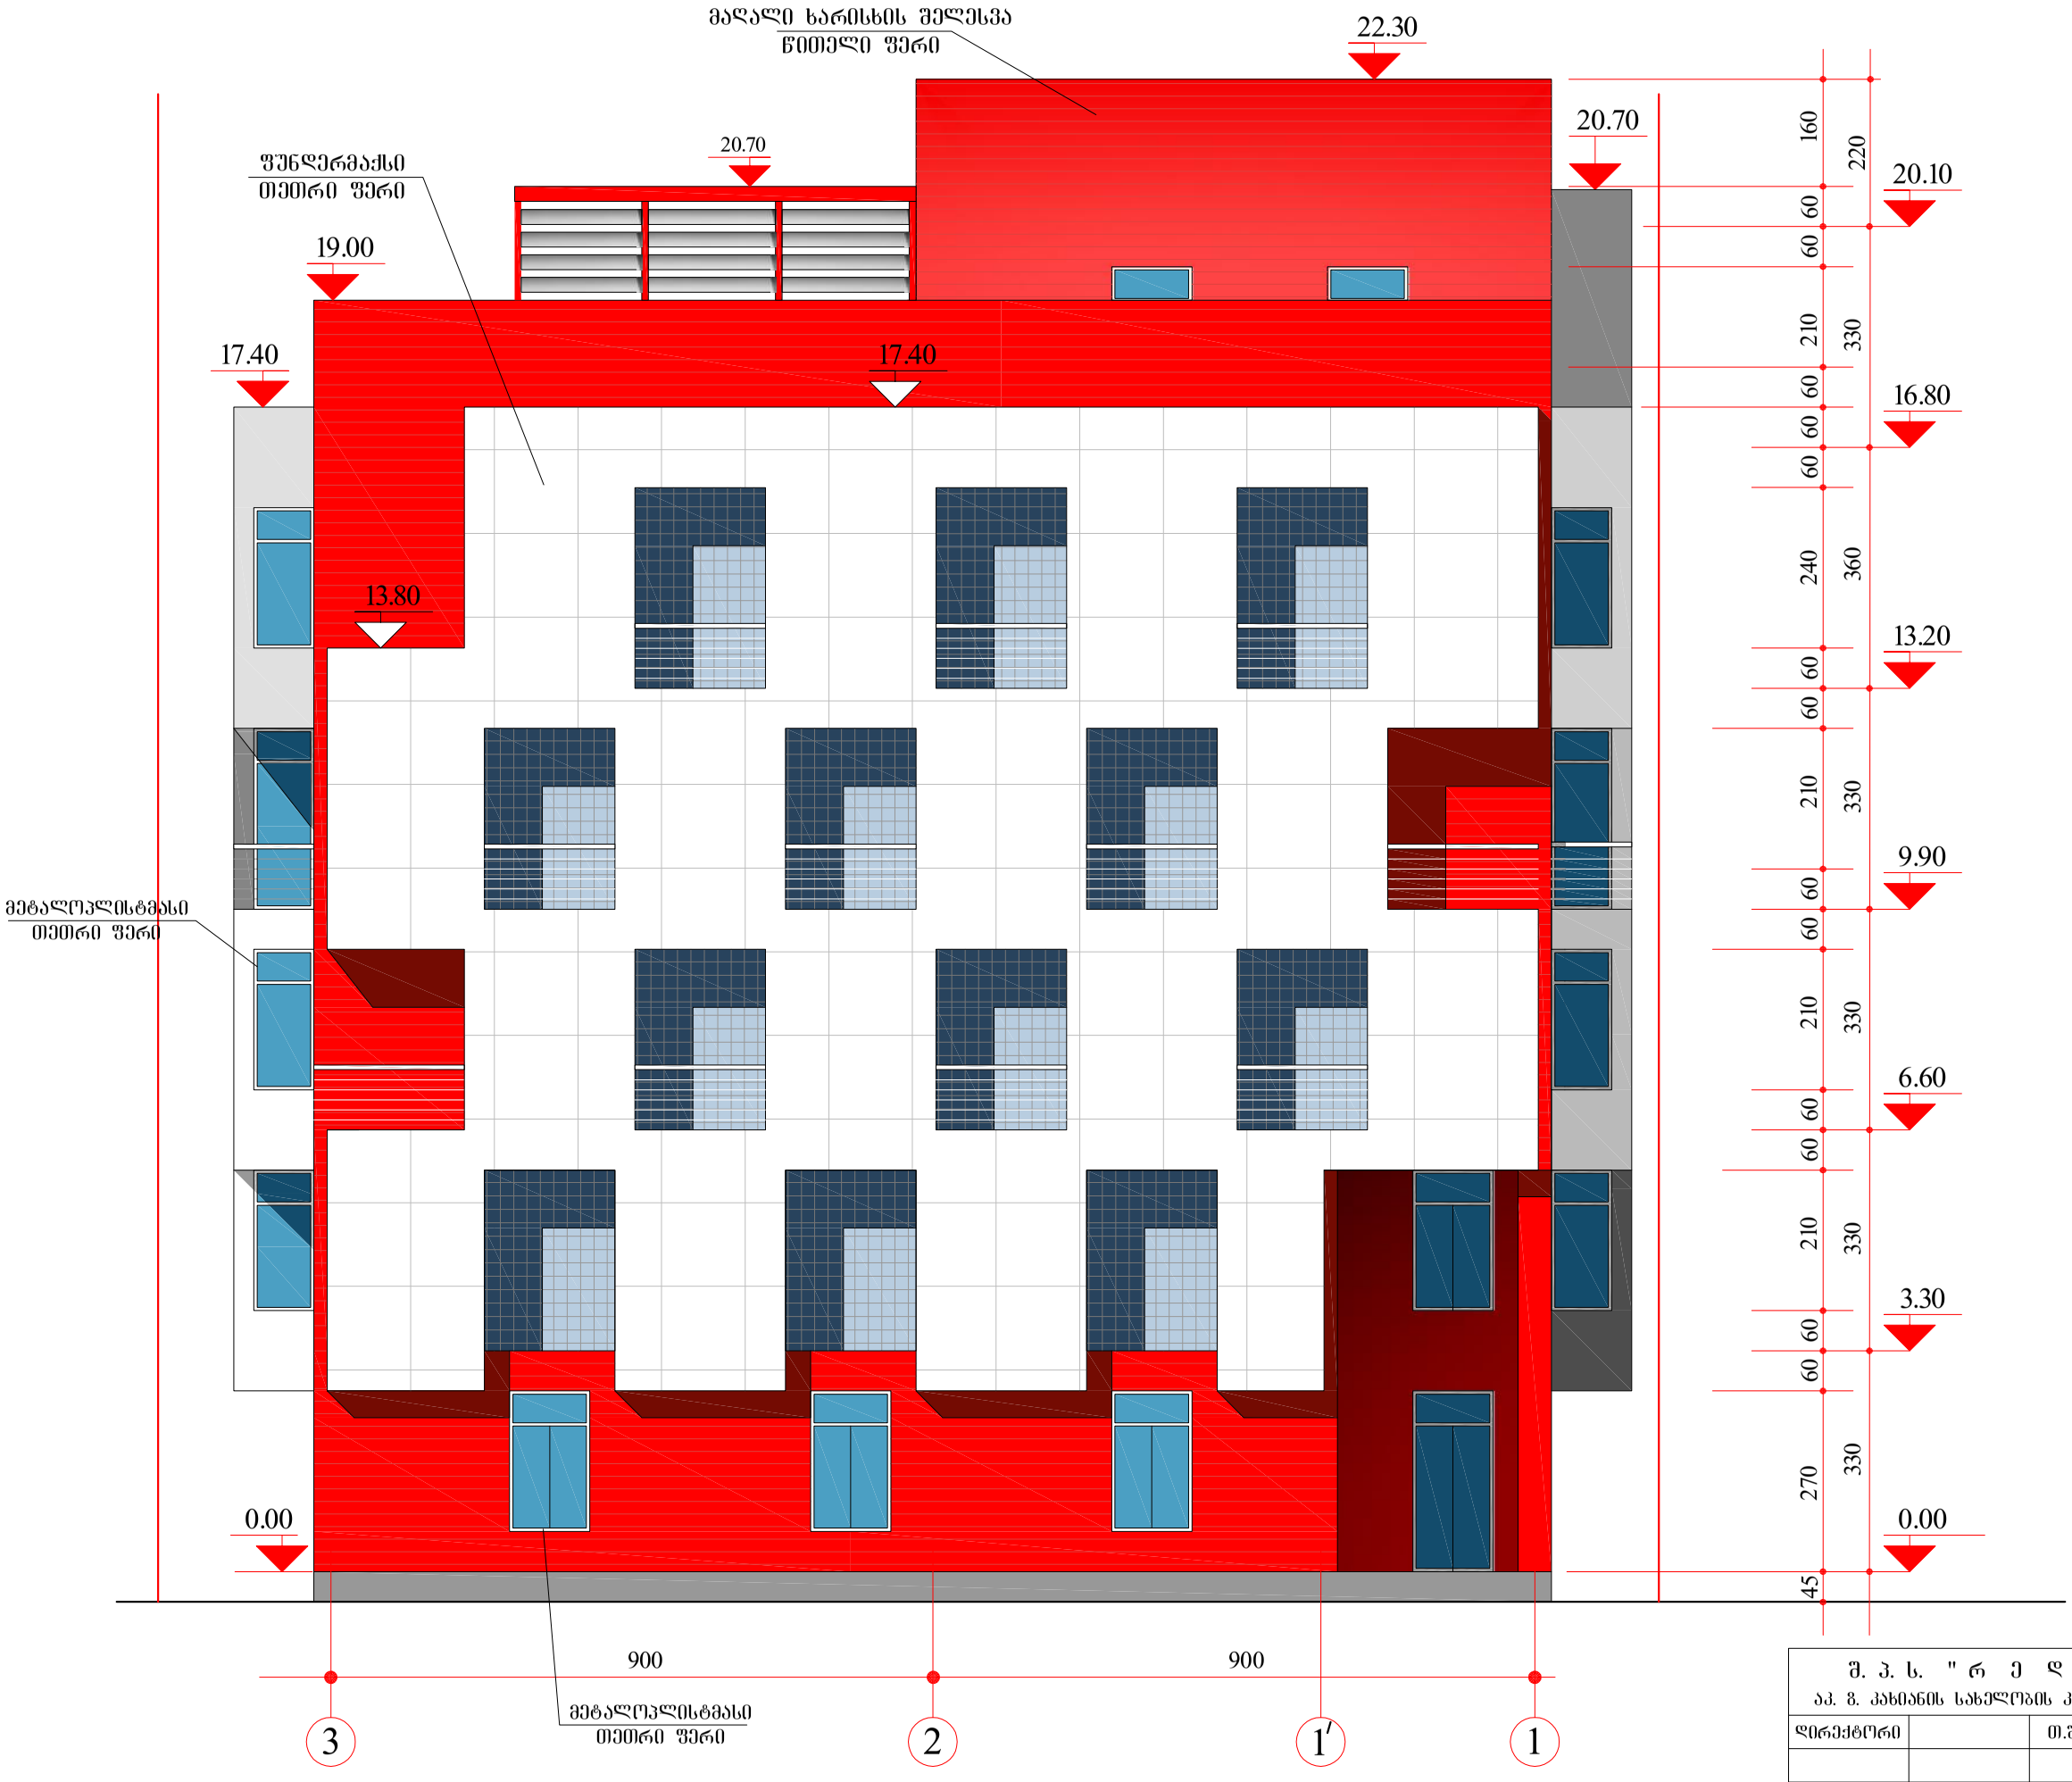

შ. პ. ს. "რ ე ღ ი" აკ. გ. კახიანის სახელობის კლინიკა			საავადმყოფო 30 საწოლზე ქ. თბილისში			
დირექტორი		თ.შალამბერიძე	არქიტექტურული ნაწილი	2 0 1 3 წელი		
				სტადია	ფურც.	რაოდ.
პრ. ავტორი		ნ.ხაბეიშვილი	ფ ა ს ა დ ი 3 – 1 ღერძებში	მპ	ა-19	22