ქალაქი თბილისი, სოფელი დიღომი, ვეფხისტყაოსანის ჭუჩა, №14 ს/კ (01.72.14.367.004)
შპს "კალიფორნია დეველოპმენტი"-ის საკუთრებაში არსებული 1272კვ.მ. არასასოფლო-სამეურნეო
დანიშნულების მიწის ნაკვეთის და მისი მიმდებარე ტერიტორიის ტოპოგრაფიული

გეგმა

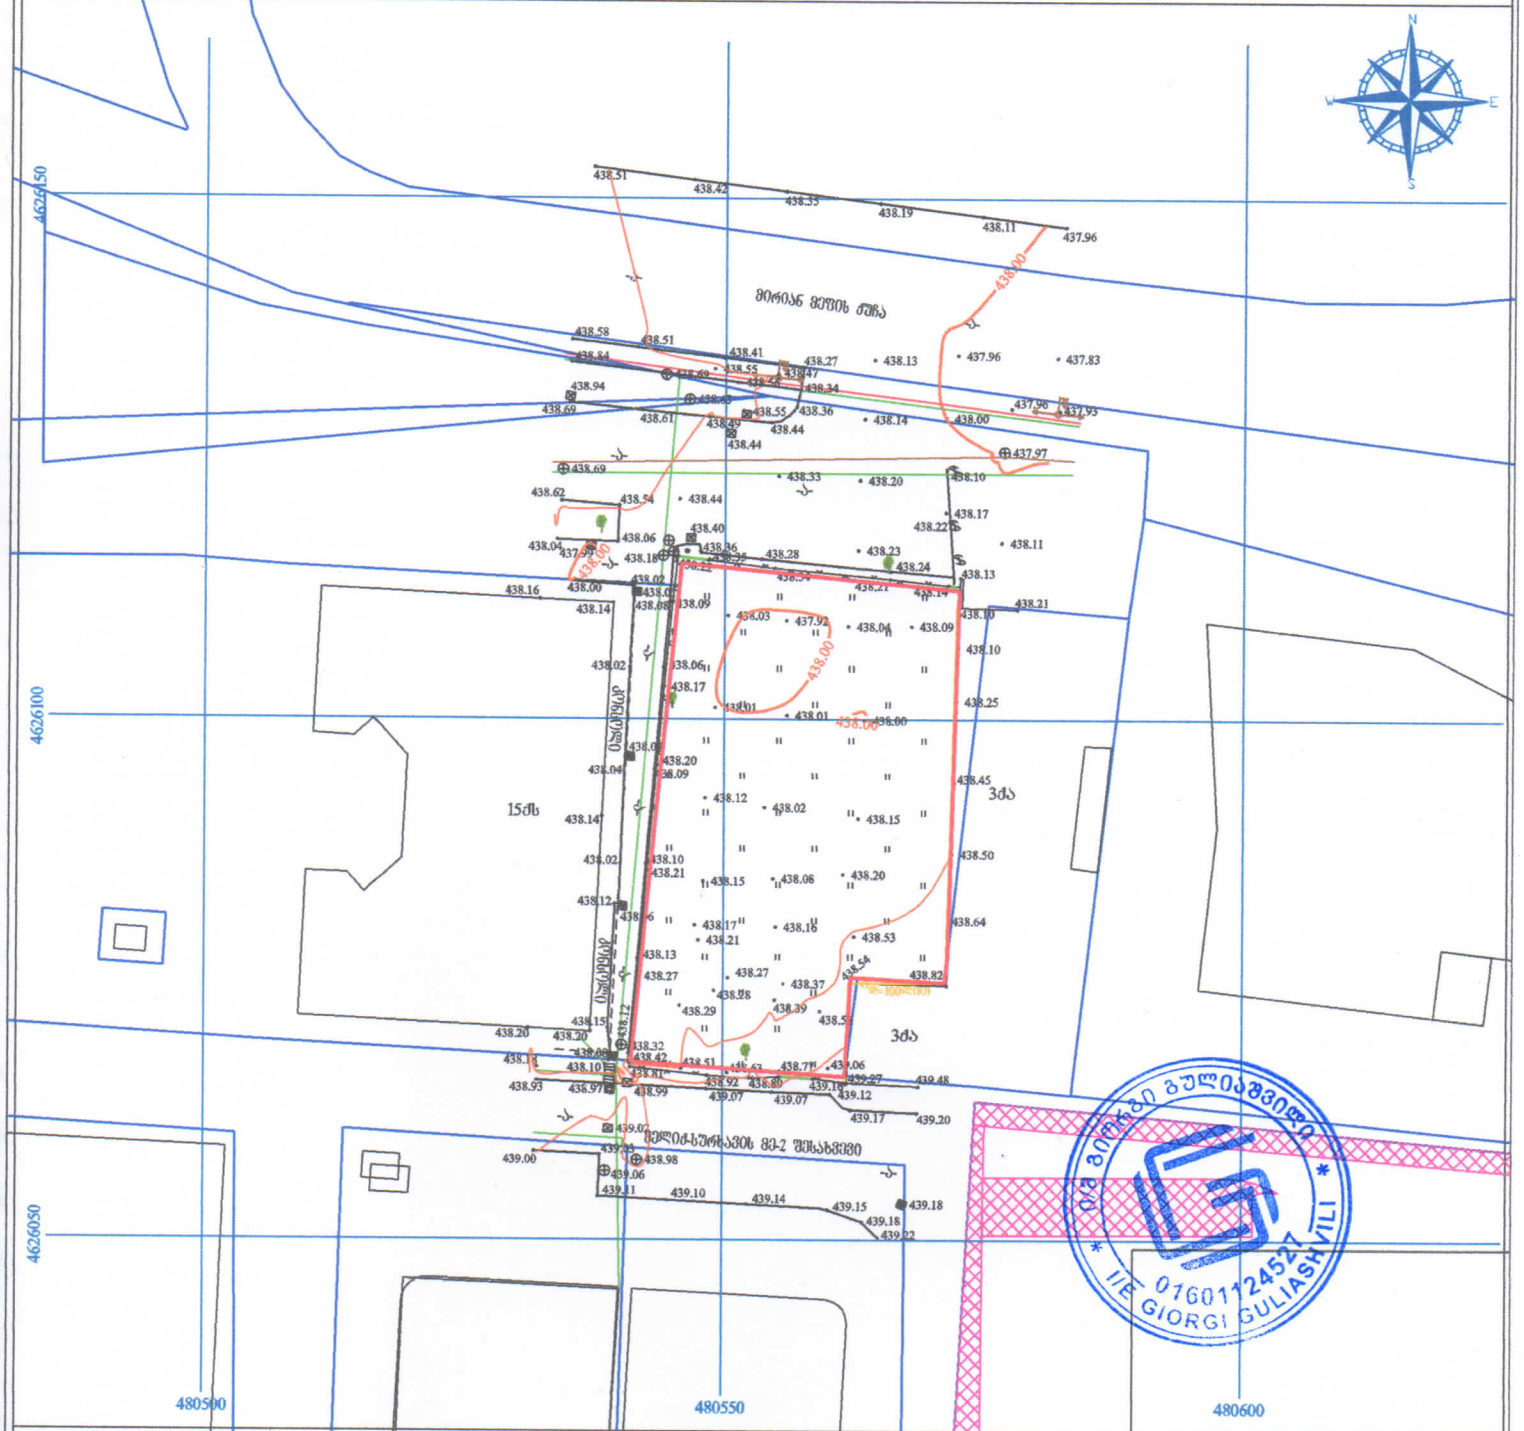
N
W
E
S
4626150
4626100
4626050
480500
480550
480600
მირიან მეფის ჭუჩა
ვახტანგ გორგასლის ქუჩა
15ძს
3ძა
3ძა
ველი-ბურჯაპის მე-2 შესახვევი
438.51
438.42
438.35
438.19
438.11
437.96
438.00
438.58
438.51
438.41
438.27
438.13
437.96
437.83
438.94
438.69
438.61
438.55
438.36
438.14
438.00
437.96
437.93
438.44
438.69
437.97
438.62
438.54
438.44
438.33
438.20
438.10
438.17
438.40
438.22
438.04
438.06
438.11
438.28
438.23
438.24
438.13
438.16
438.14
438.21
438.10
438.02
438.17
438.25
438.20
438.09
438.45
438.12
438.02
438.15
438.14
438.10
438.21
438.15
438.08
438.20
438.50
438.12
438.64
438.17
438.21
438.53
438.13
438.27
438.27
438.37
438.82
438.28
438.29
438.39
438.15
438.20
438.20
438.32
438.42
438.51
438.93
438.97
438.99
439.07
439.07
439.12
439.17
439.20
439.00
438.98
439.06
439.11
439.10
439.14
439.15
439.18
439.22
438.00
438.00
438.00