
ქ. თბილისი, გ. ჭყონდიდელის ქ. №22

განაშენიანების რეგულირების გეგმის კორექტირება

01.12.12.024.206; 01.12.12.024.209; 01.12.12.024.211; 01.12.12.024.212; 01.12.12.024.213; 01.12.12.024.214; 01.12.12.024.215; 01.12.12.024.216; 01.12.12.024.218; 01.12.12.024.224; 01.12.12.024.260; 01.12.12.024.262; 01.12.12.024.263.

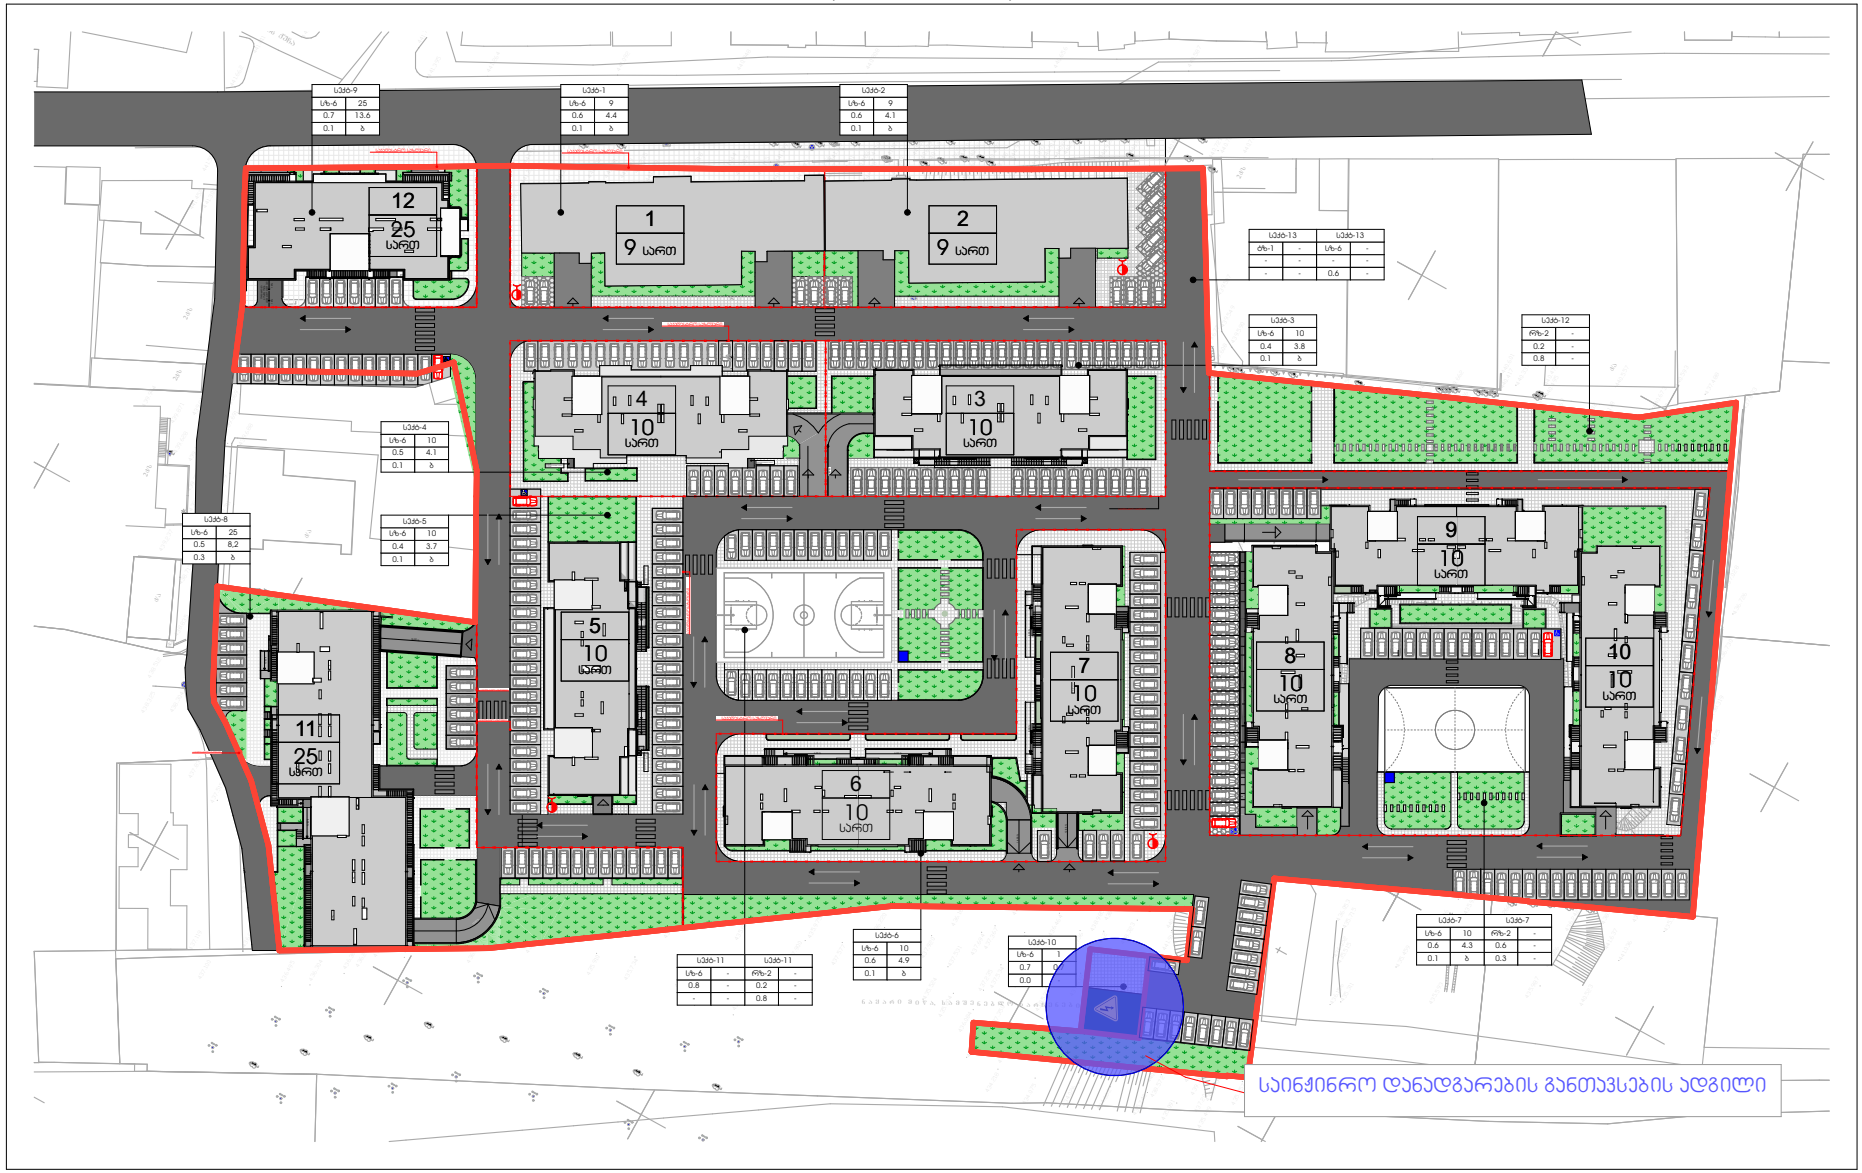

საპროექტო გენ-გეგმა

ახალი კონცეპტუალური გადაწყვეტა
უფლებრივი ზონირება

დაკვეთა №	ფორმატი A3

ექსპლიკაცია

შენობების ფუნქციები:

საცხოვრებელი
კომერციული

პირობითი აღნიშვნები

- საერთაშორისო და მშენებარე მრავალბინიანი სახლები
- საცხოვრებლიო ზონა
- გრგ-ს ტერიტორიის საზღვრები
- უბრალო ზოლები
- სახანძრო ჰიდრანტი
- ტრანსფორმატორის შენობა
- გამწვანება
- ქუჩები-აროსანი

შენიშვნები:

შეწინაწყნა:

კორექტირებული გრგ-ს დამუშავების დროს გამოყენებულია ქ.თბილისის საკრებულოს 2009წლის 27 მარტის 4-13 დადგენილების 2009 წლის რედაქცია.

დამკვეთი: შპს. "ოჯტიმა"

მისამართი:
ქ. თბილისი, ჯავჯავაძის გამზ. №29

თანამდებობა	გვარი	ხელმოწერა
დირექტორი	ზ. პამლაძე	
არქიტექტორი	ზ. პამლაძე	
არქიტექტორი	გ. გვგელაშვილი	
არქიტექტორი	გ. ნანავა	

საპროექტოს ლოგო | მისამართი

ქ. ქუთაისი
პოსტაფსს 1. №10
ს/ნ 412706610
ტელ: 595 44 20 20
www.archarea.ge

საპროექტო გენ-გეგმა
უფლებრივი ზონირება

მასშტაბი	თარიღი 10.01.2021	
სტადია	ფურც №	ფ. რაოდ.
გრგ	019	48

architectural services
Arch Area