





















±0,000 = 45590

590,705 м²

20,860 м²

13,740 м²

3,740 м²

3,500

6,201

6,000

14,400

3,155

3,000

7,200

3,446

7,838

6,000

6,000

6,000

6,000

6,000

6,000

0,344

7,921

42,000

0,300

1

2

3


4

5

6

7

8

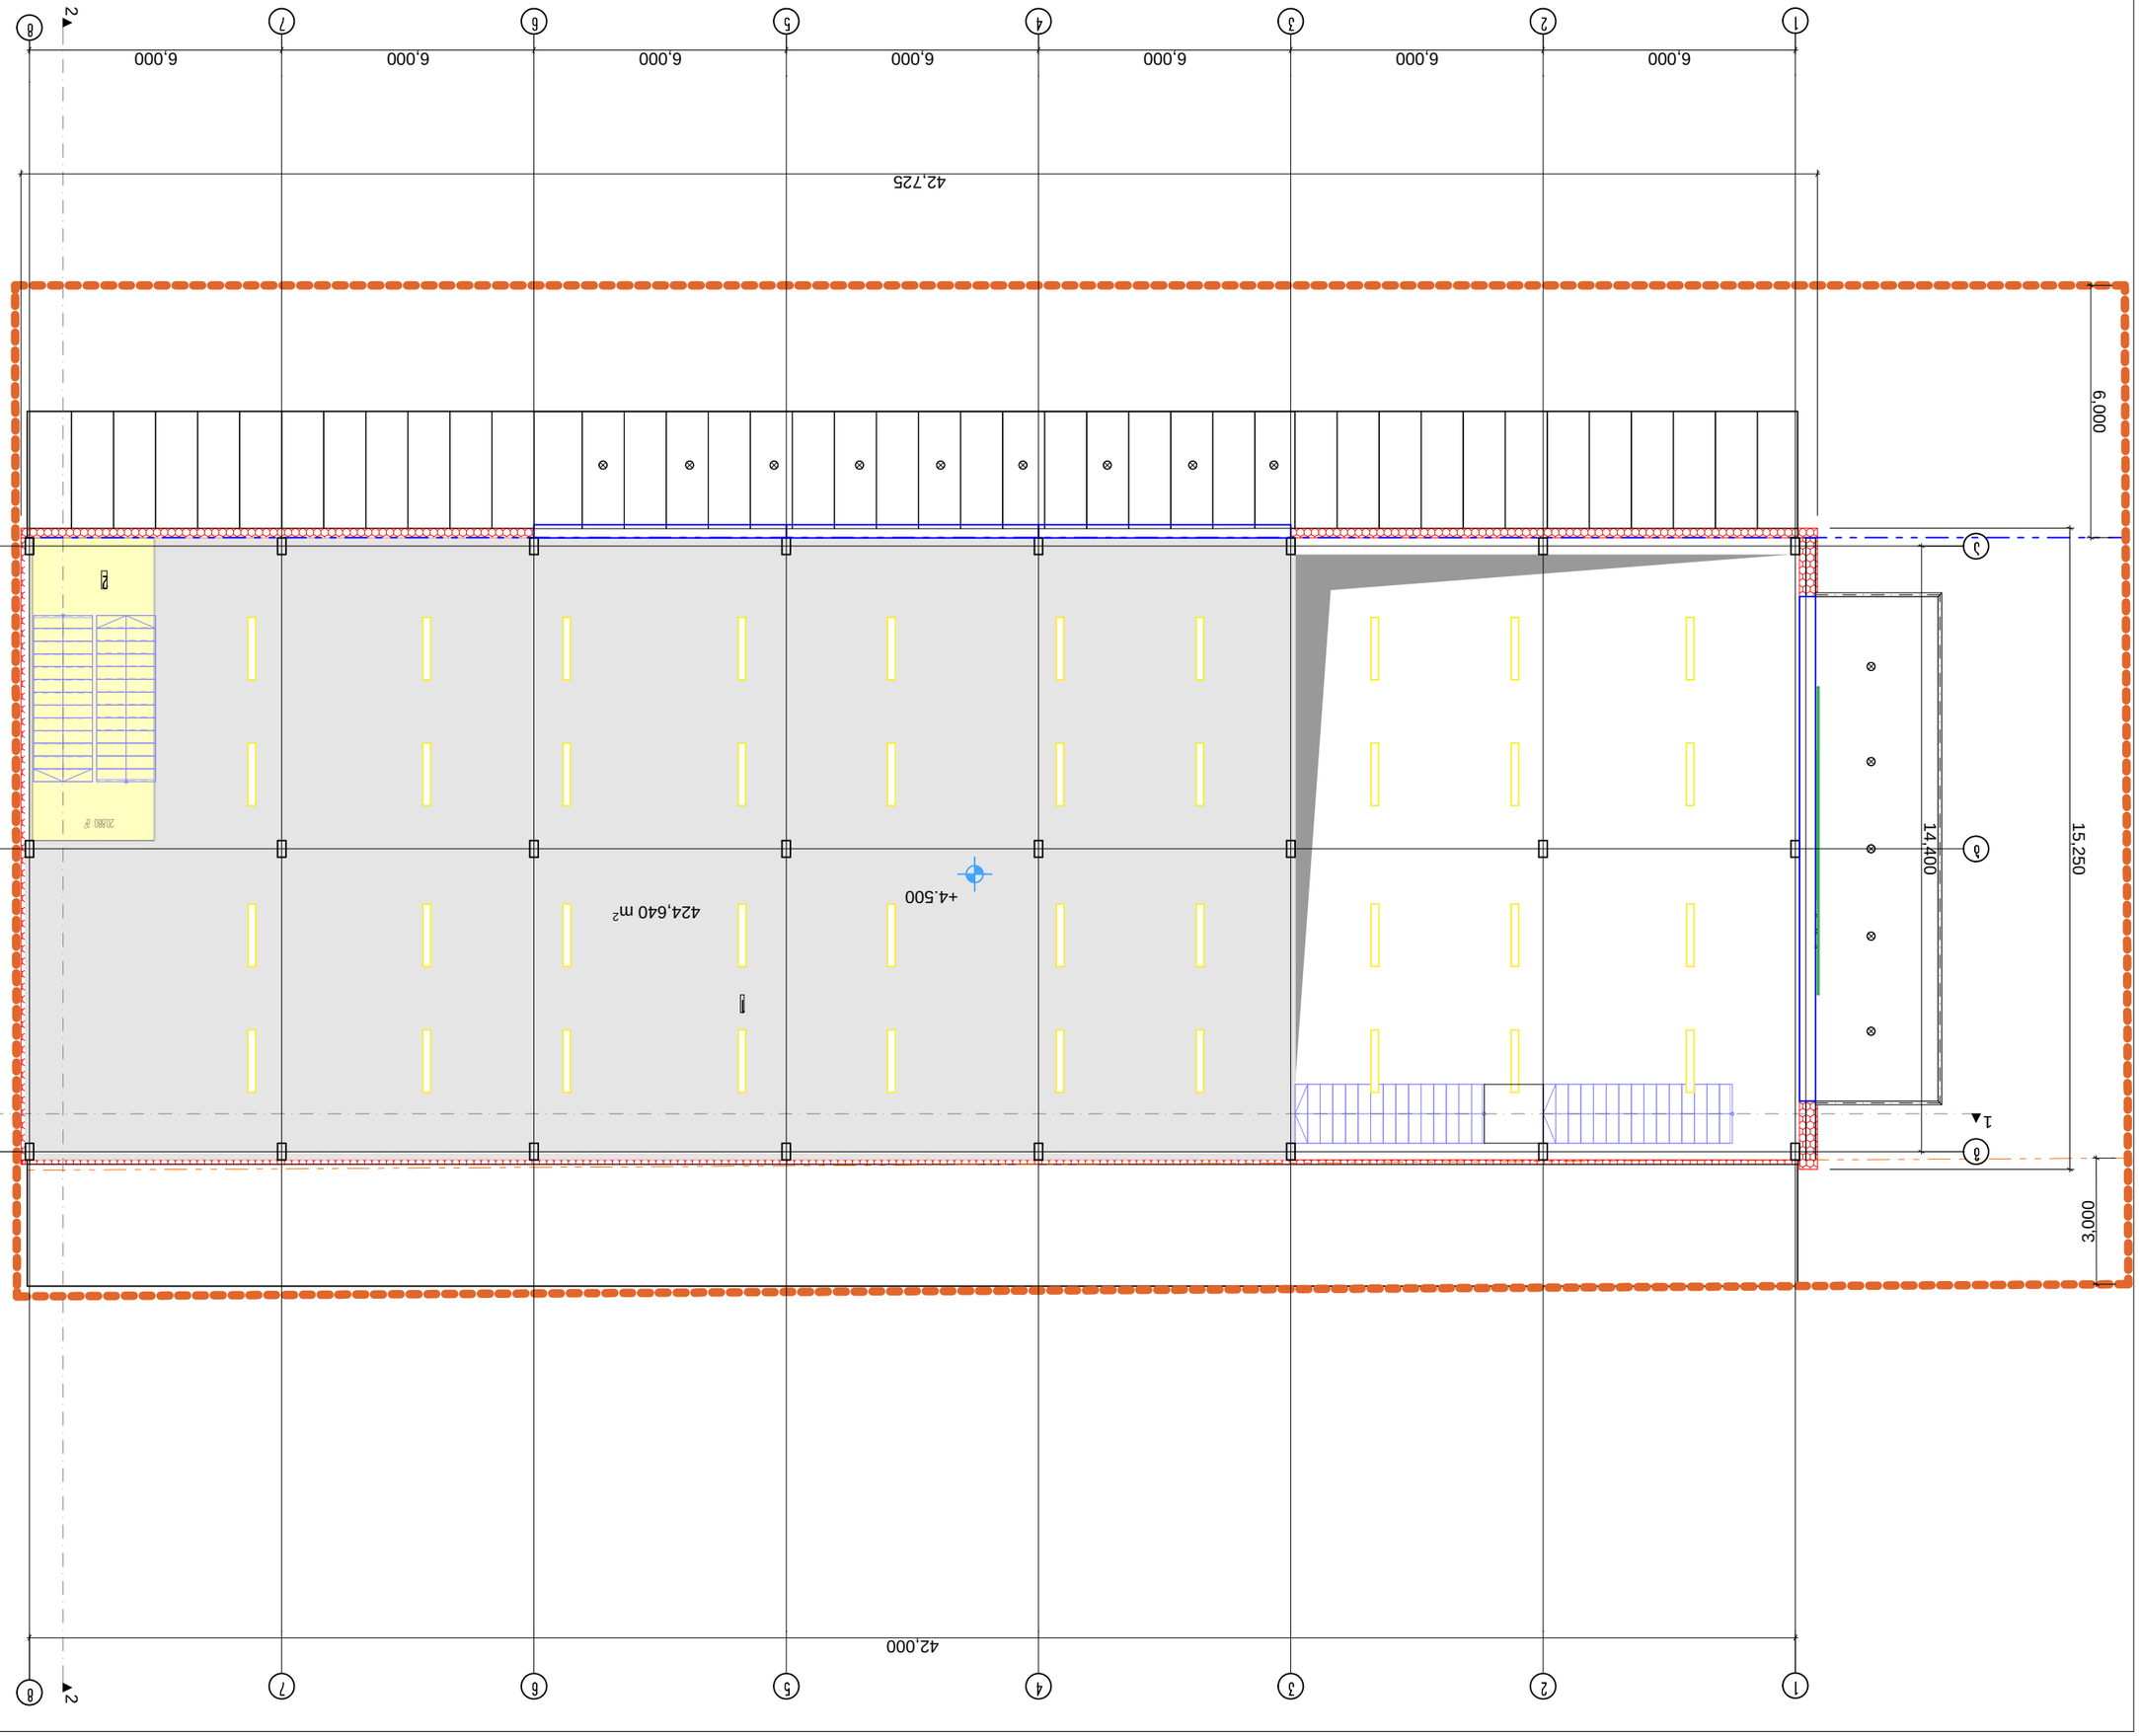













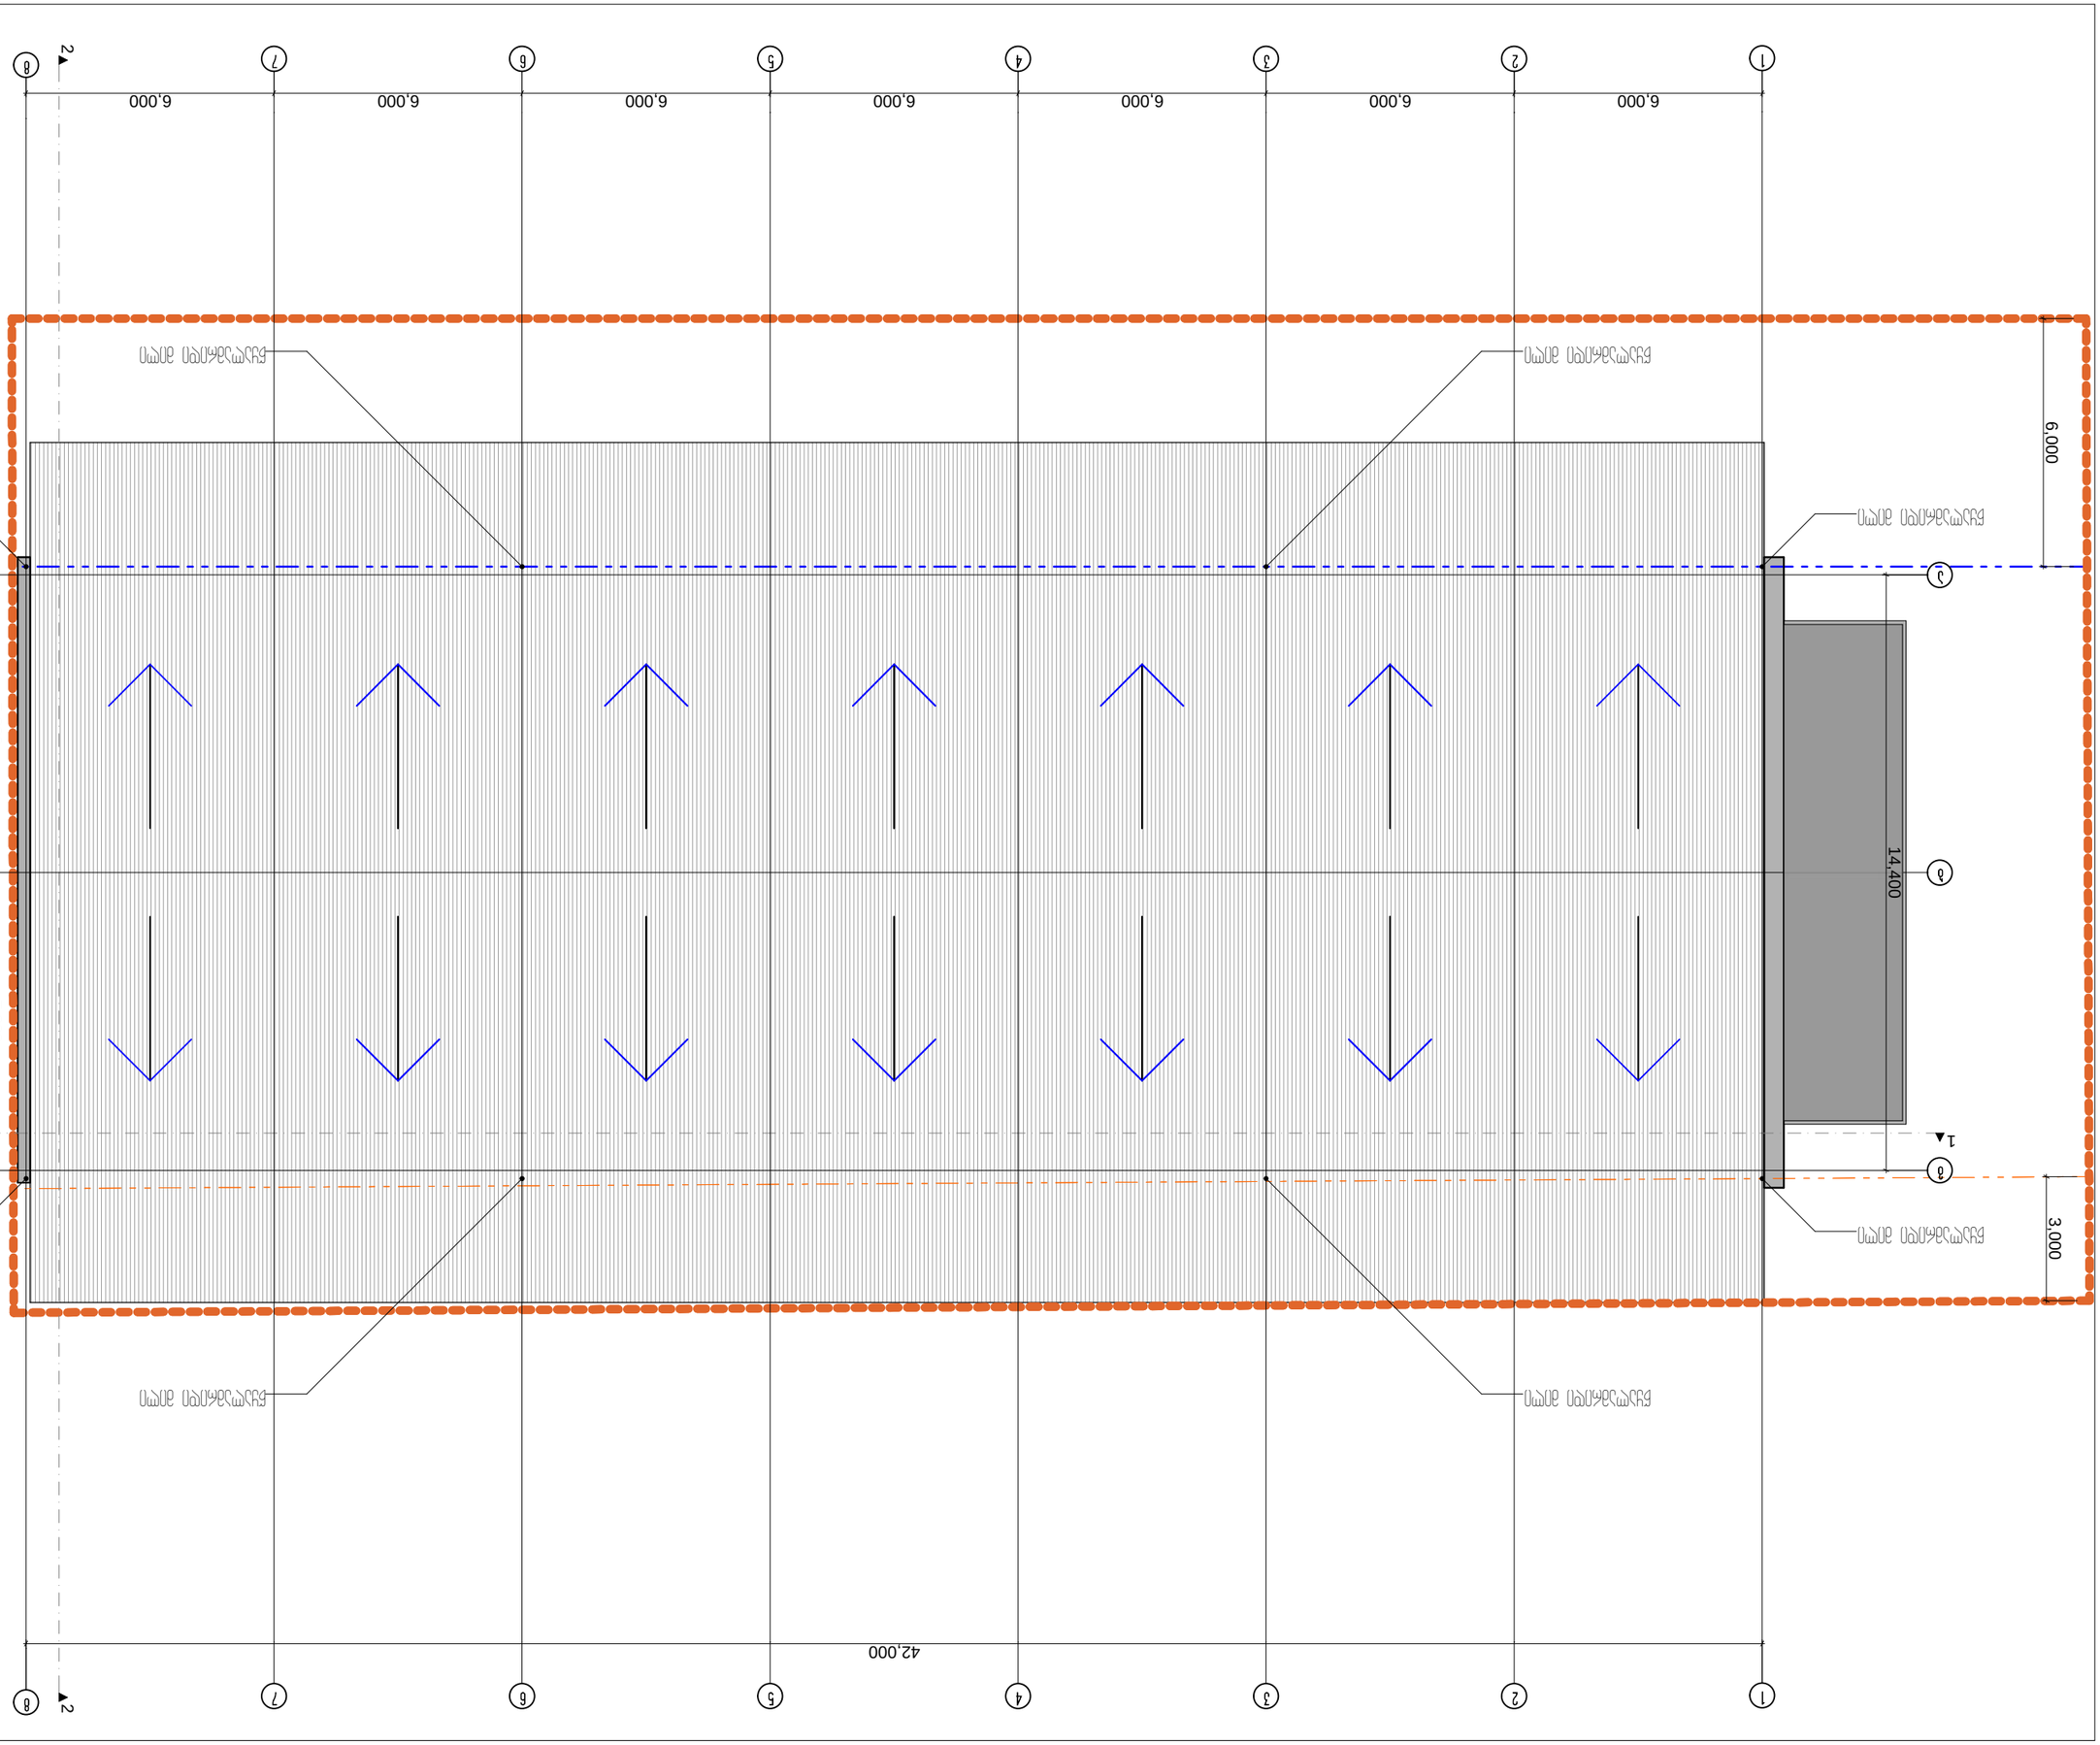














