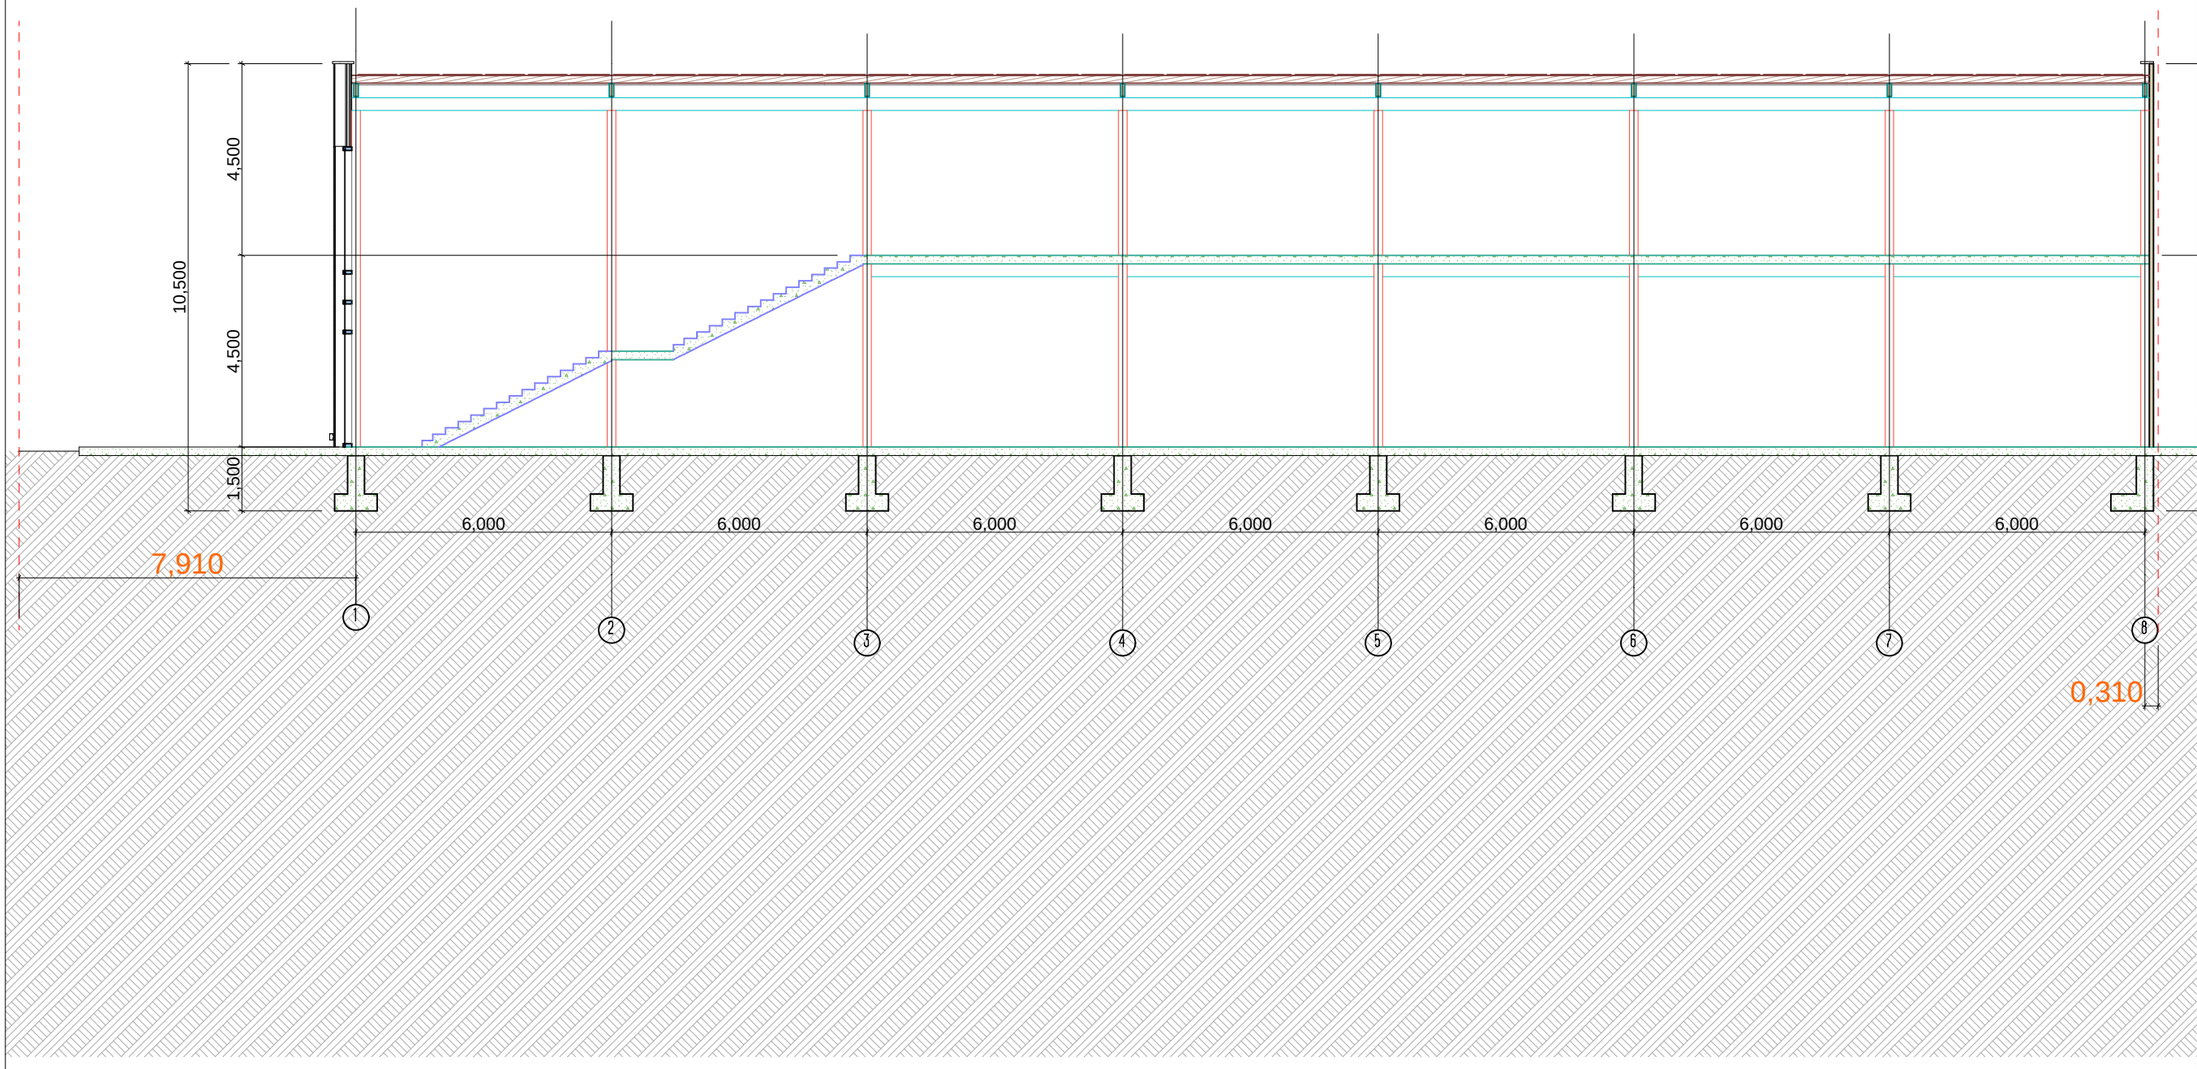

ექსპლიკაცია:

-

ტექნიკურ-ეკონომიკური მაჩვენებლები

პროექტის სახელწოდება


შპს "კობა სურმავა"
ქალაქ ოზურგეთი ხიმშიაშვილის ქუჩა №42
ტელეფონი: 577000700
kobasurmava@gmail.com

თანამდებობა	გვარი	ხელმოწერა	თარიღი
დირექტორი			20.04.2025
არქიტექტორი	კ. სურმავა		
მასშტაბი	1:100	ჭრილი I-I	
თარიღი			
სტადია	ფურცლების	ფურცლის	
პროექტი	24	A-07	

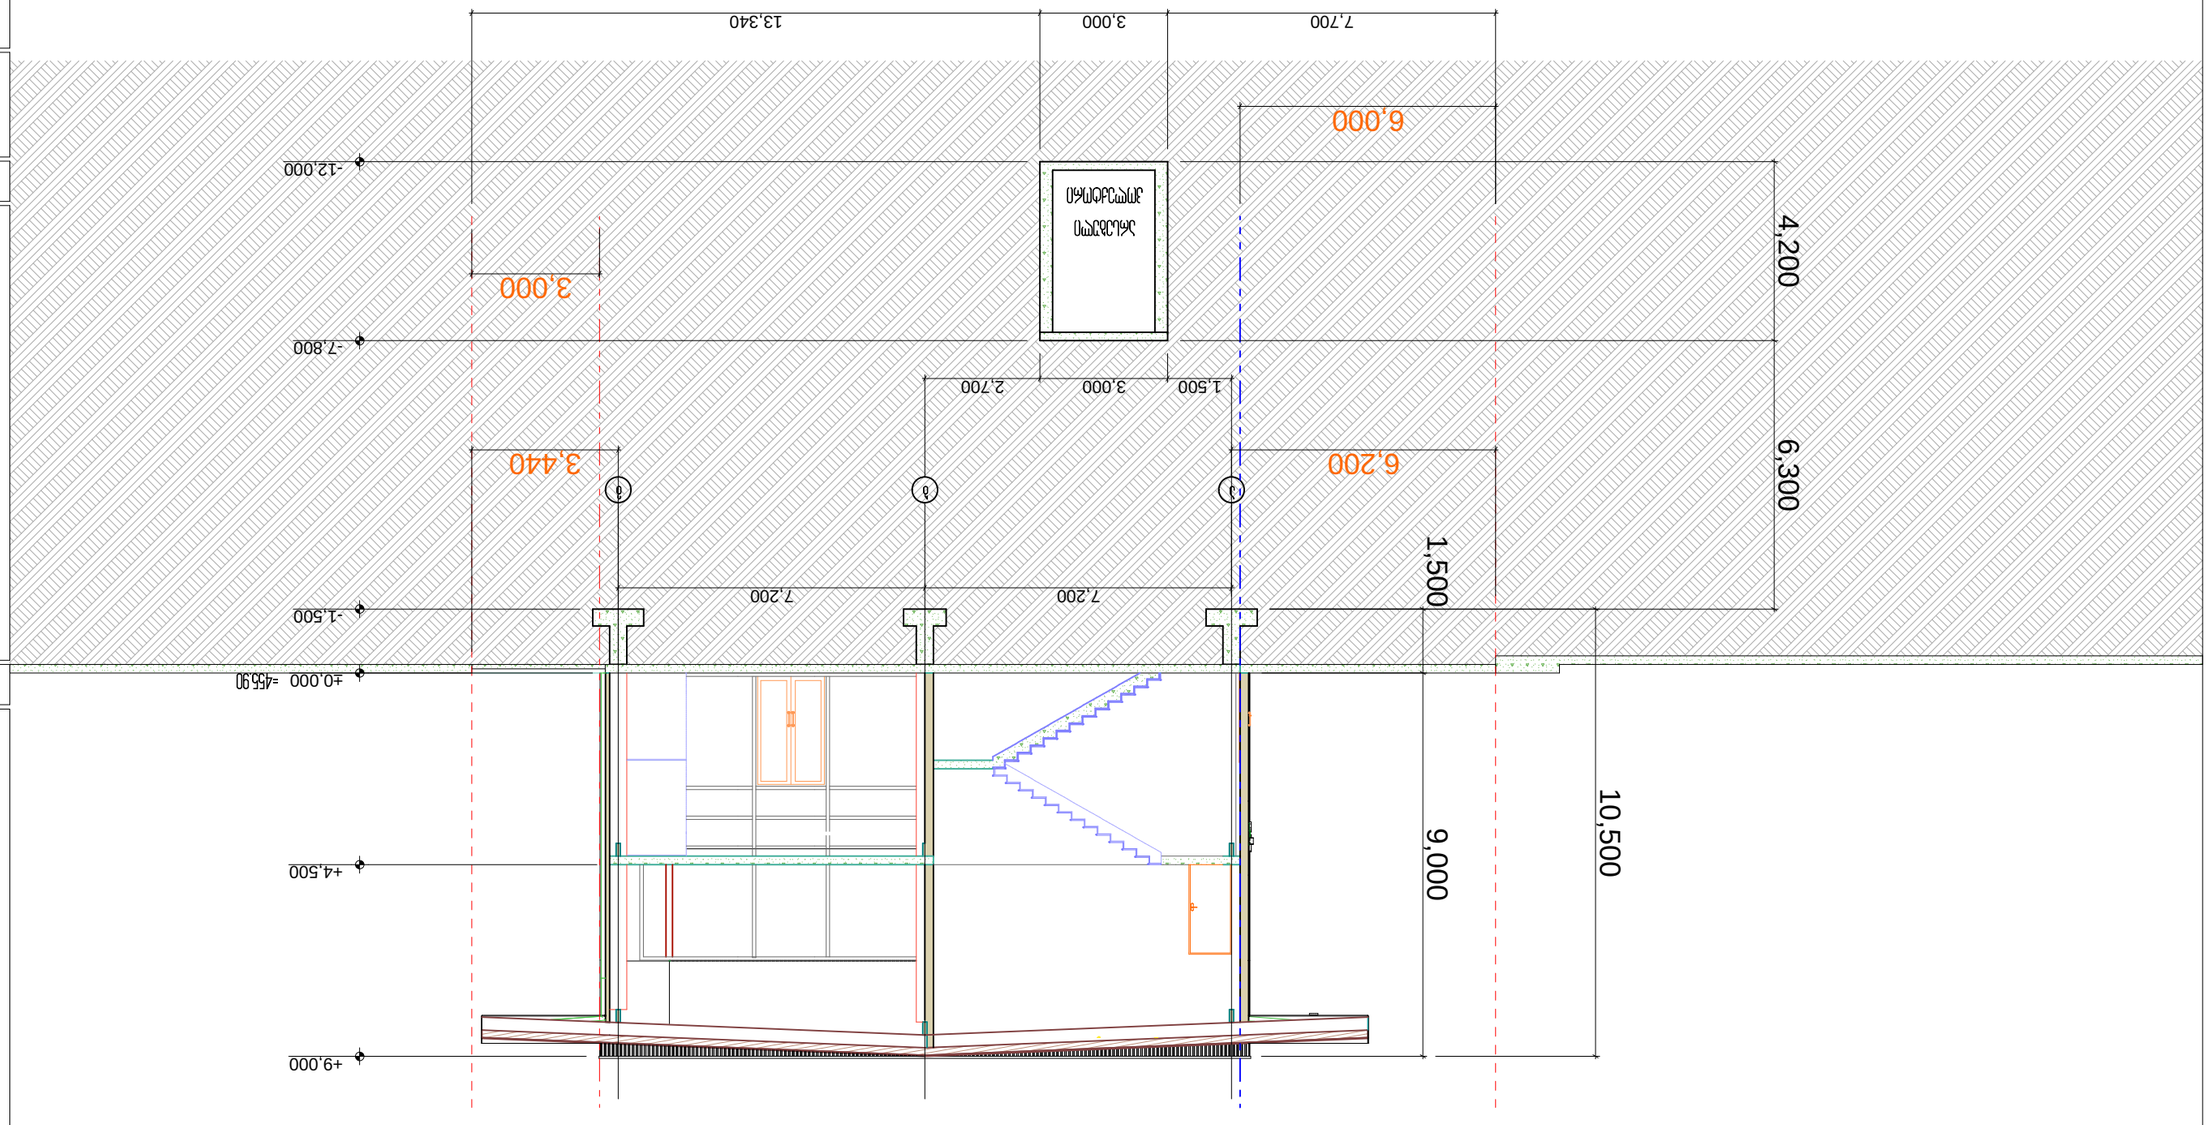

მასშტაბი	1:100	ფასადი 2-2	
ფორმატი			
ფორმატი	ბეჭდვის თარიღი		
A1	20042025		

მასალების ჩამონათვალი			
შემოწმებული			
პროექტის დასახელება			
kobasumava@gmail.com			

