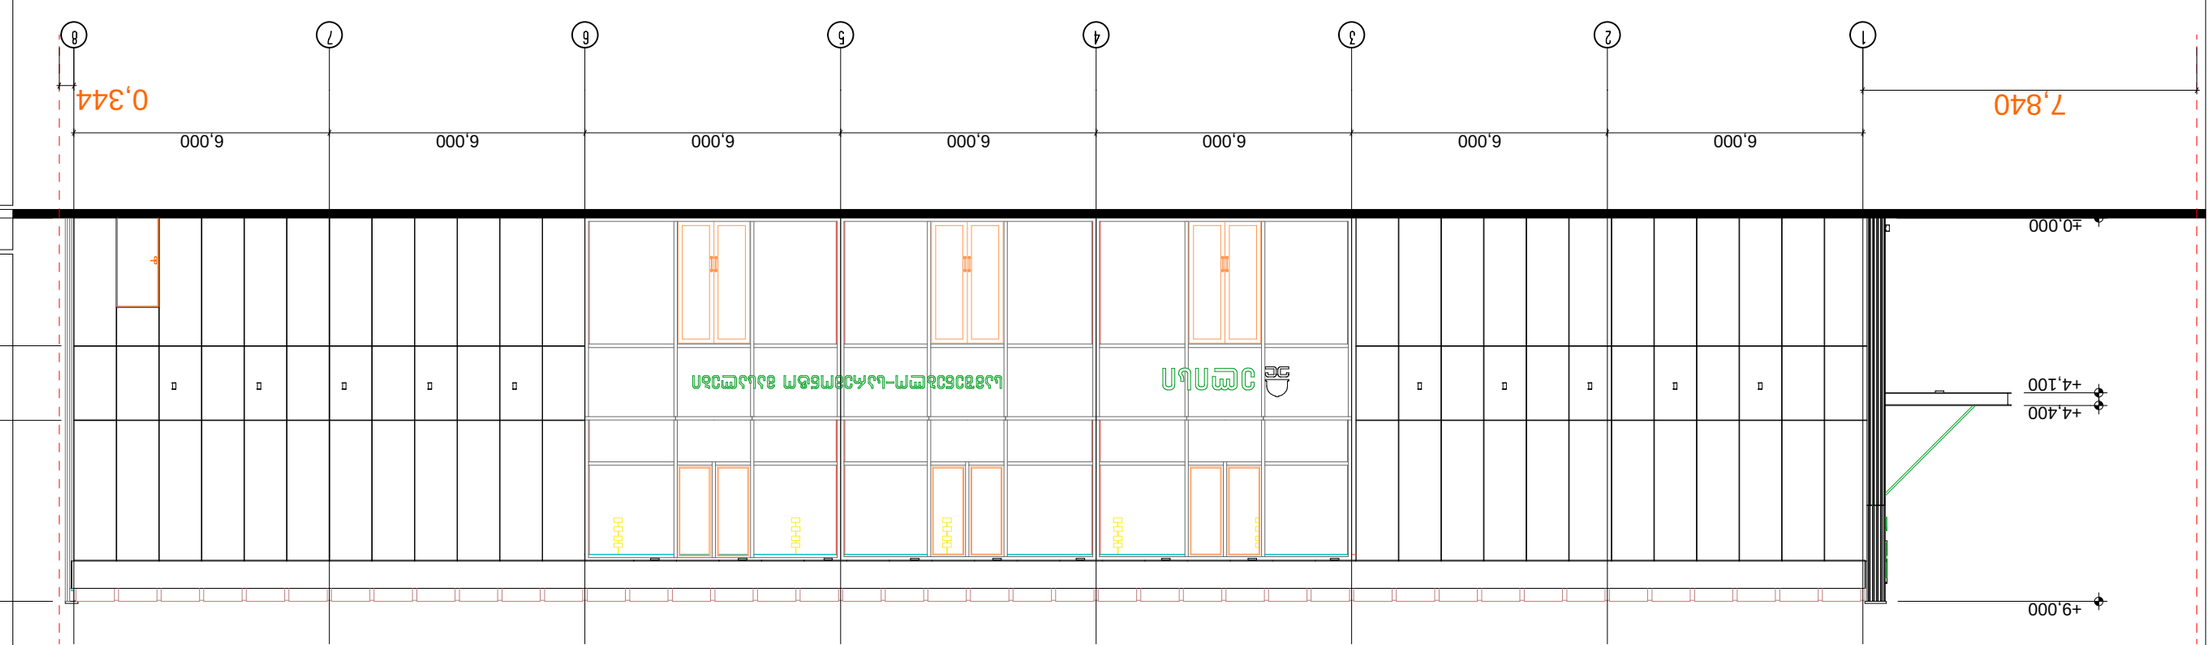


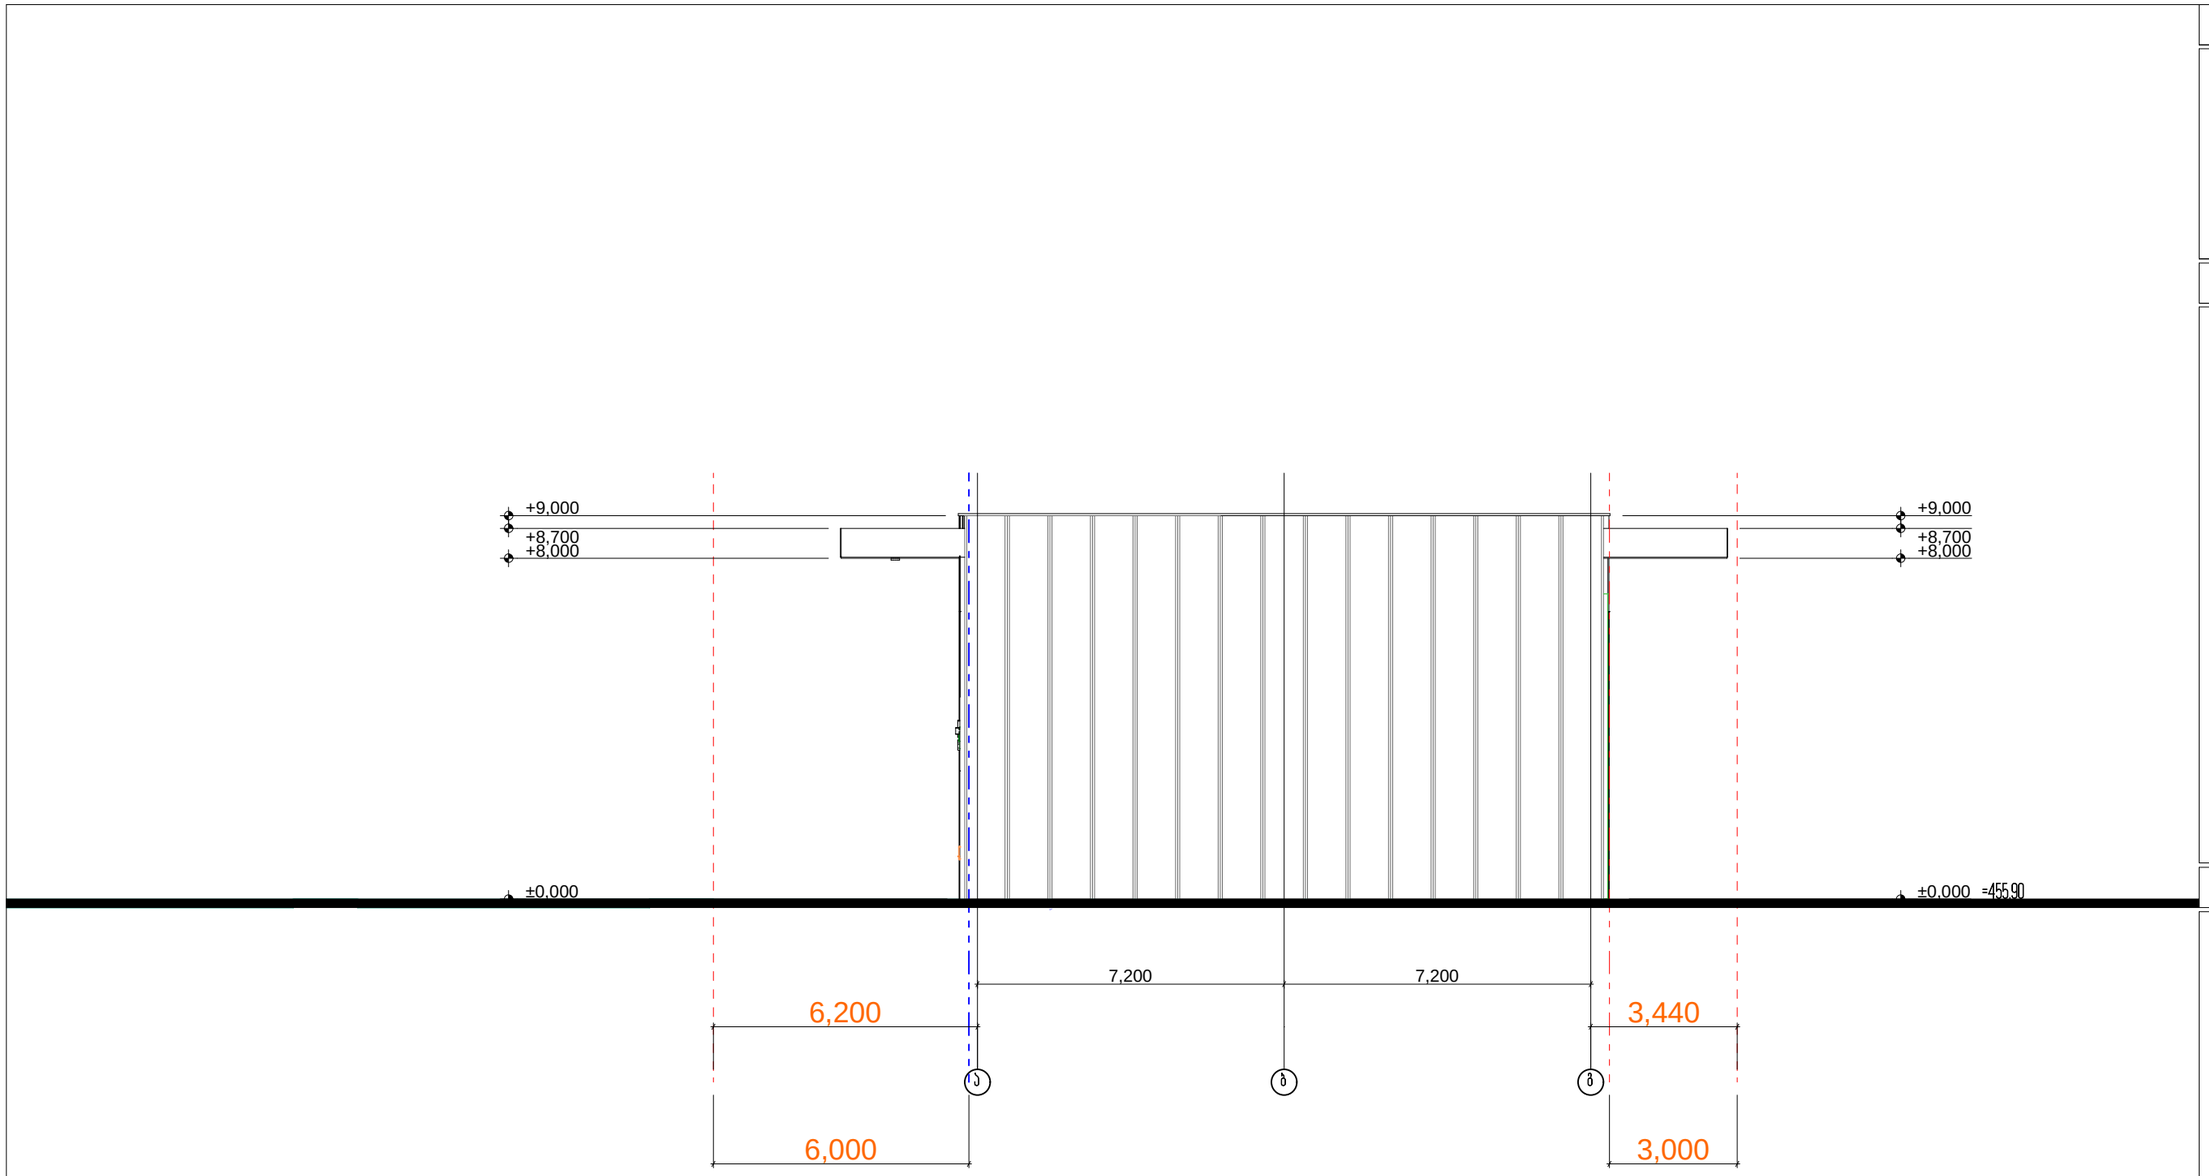

ექსპლიკაცია:

-

ტექნიკურ-ეკონომიკური მაჩვენებლები

პირობითი ნიშნები

მიწის ნაკვეთის საზღვარი

პროექტის სახელწოდება

ქალაქი თბილისი, დიდი დიღომი
სავაჭრო ობიექტის
ა რ ქ ი ტ ე ქ ტ უ რ უ ლ ი პ რ ო ე ქ ტ ი

ფბ "კობა სურმავა"
სკ 62000017724
ქალაქი თბილისი, ზეფიჩვანის ქუჩა №2
5599916789, 5719916789
kobasurmava@gmail.com

თანამდებობა	გვარი	ხელმოწერა	თარიღი
დირექტორი			20.04.2025
პრ ავტორი	კ სურმავა		
მასშტაბი	1:100	ფასადი ა-ბ ღერძებში	
თარიღი			
ს ტ ა დ ი ა		ფურცლები	ფურცელი
პ რ ო ე ქ ტ ი		24	ა-10

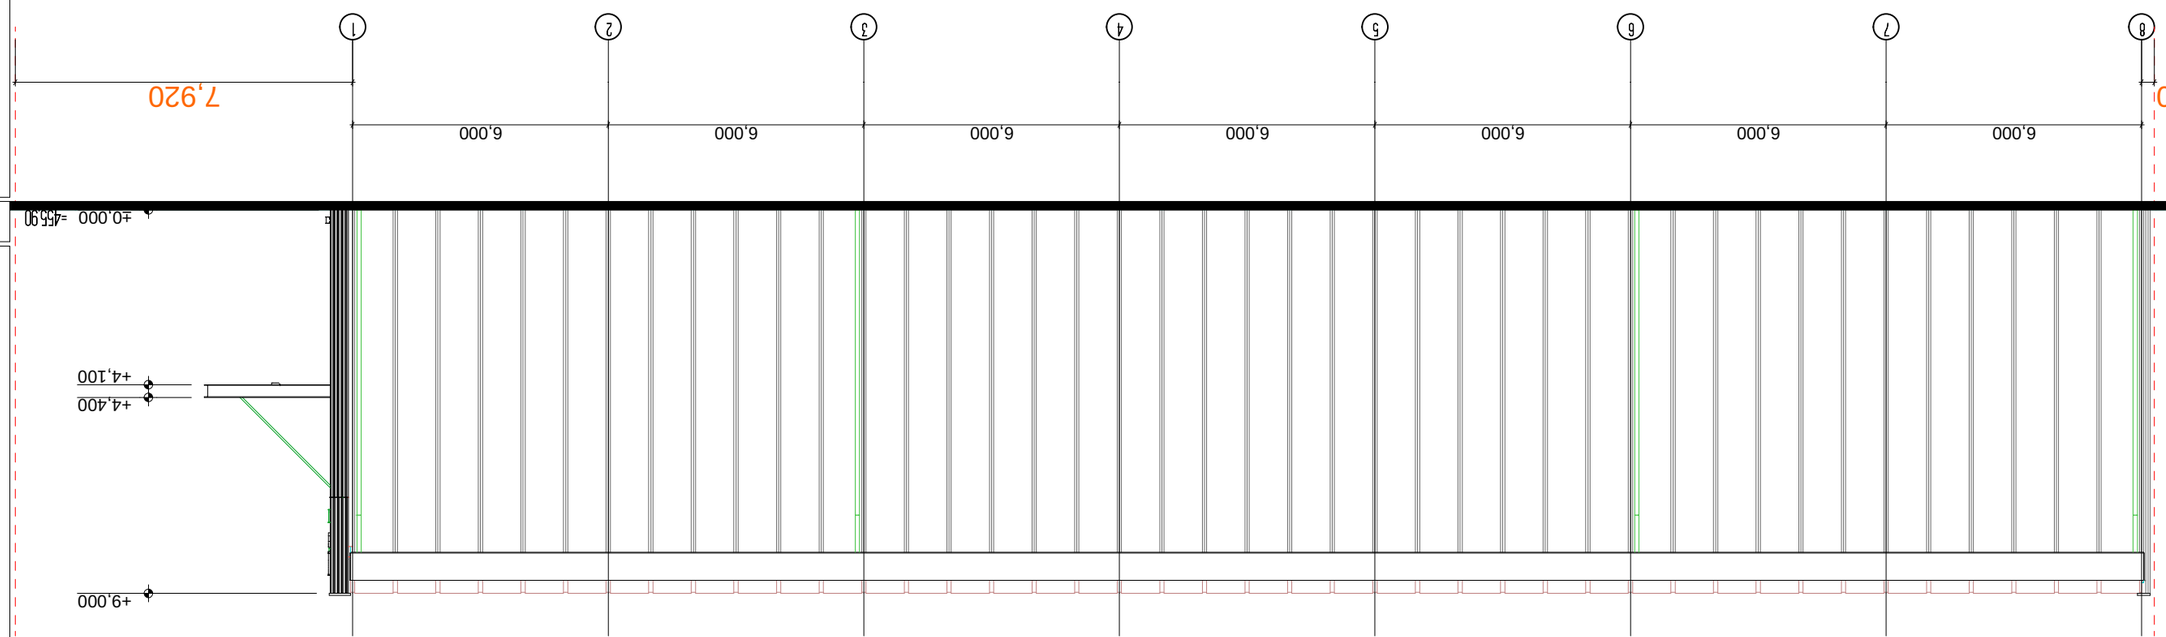






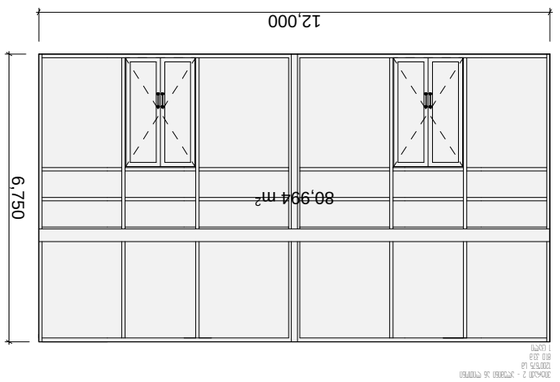

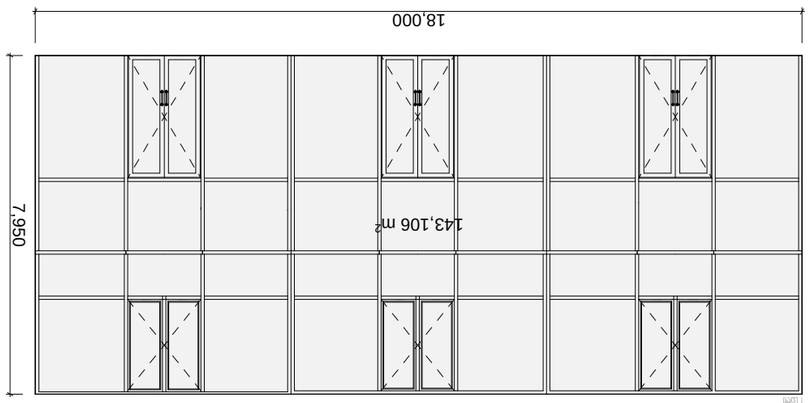


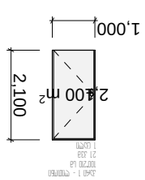



