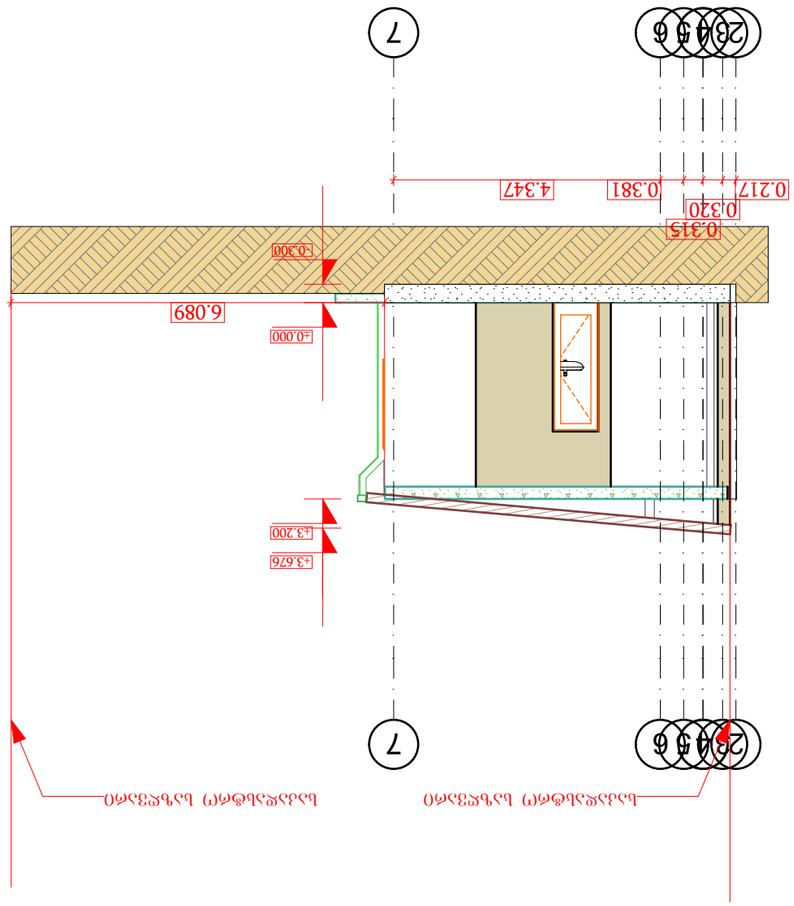


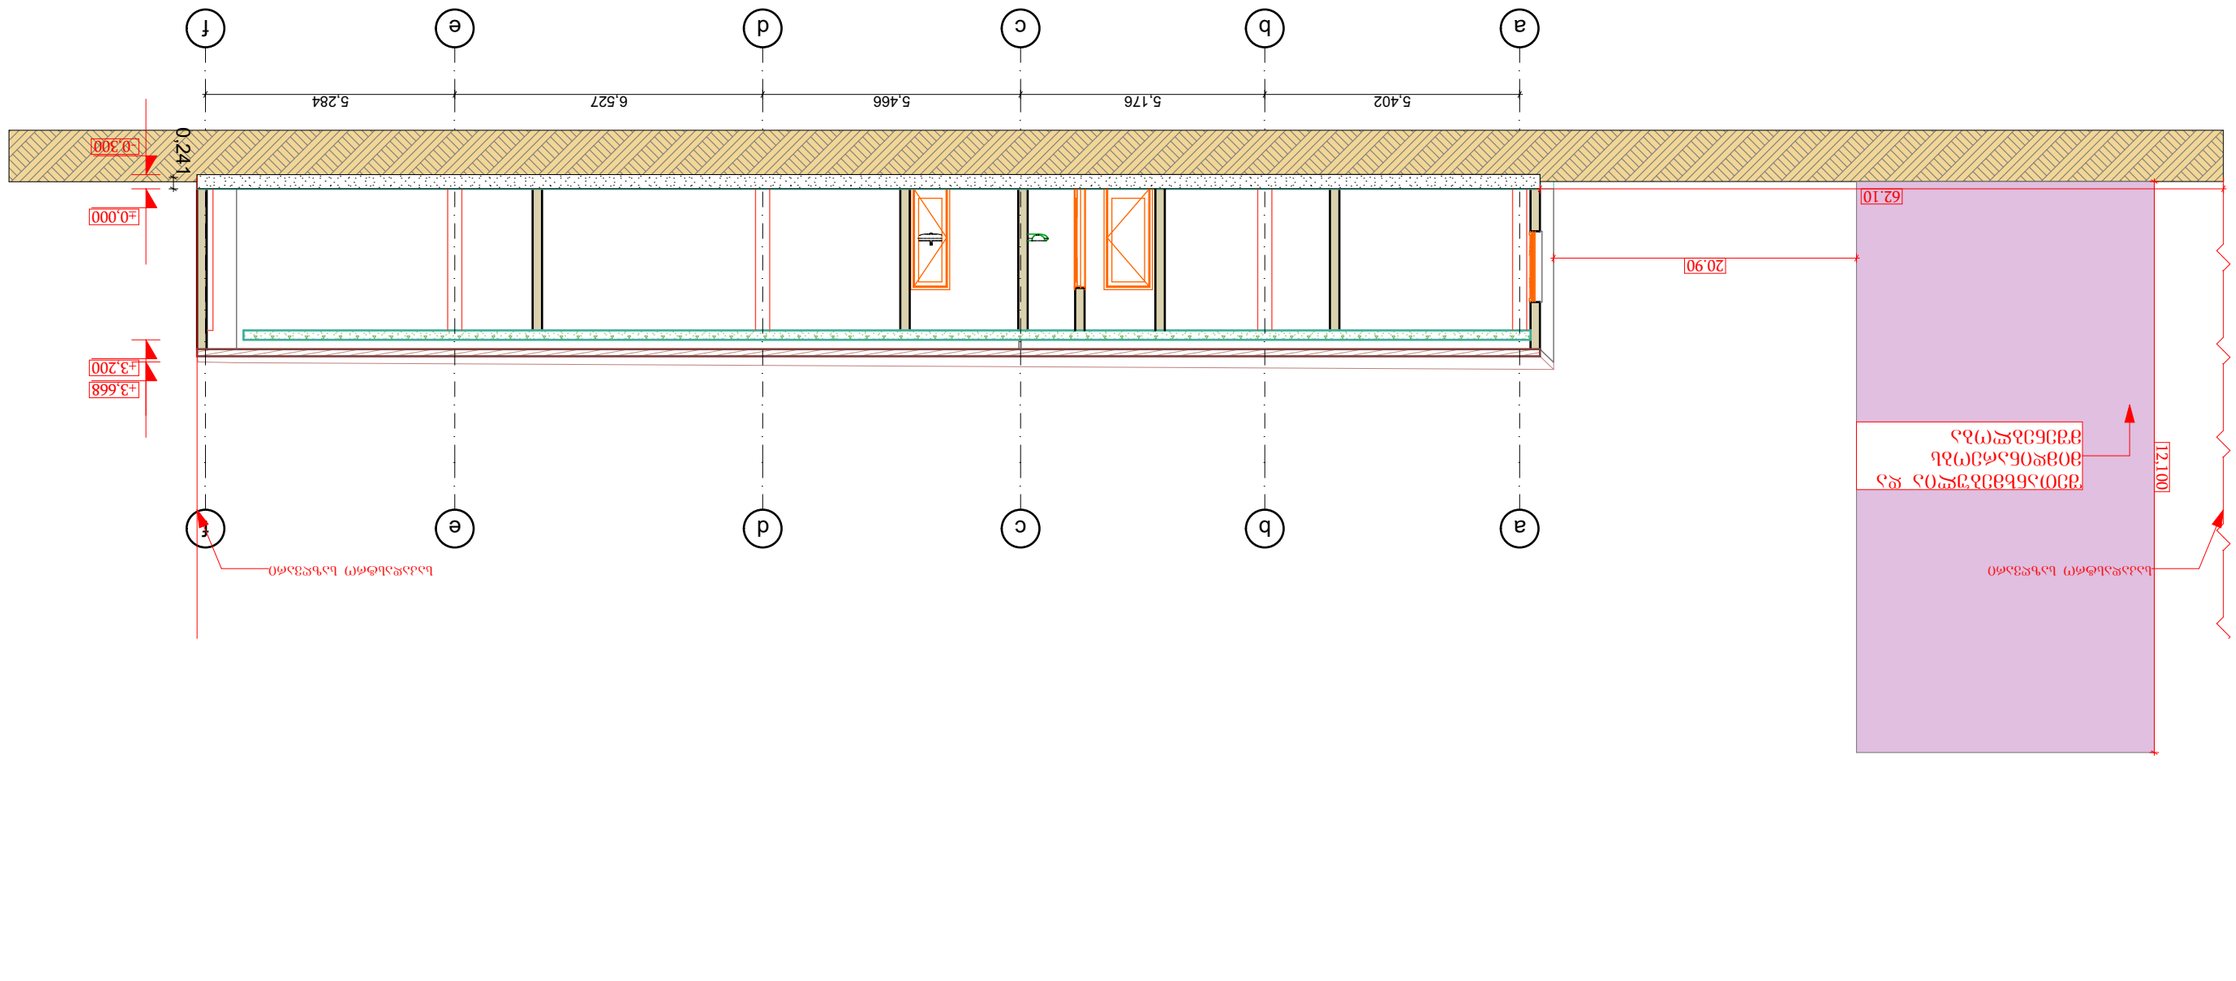

a-f ჯგუფი			
შ.პ.ს "MT studio"			
ფასადის N			
ტექნიკური ნაწილი	შეამოწ.		
მ.პ.			1:100