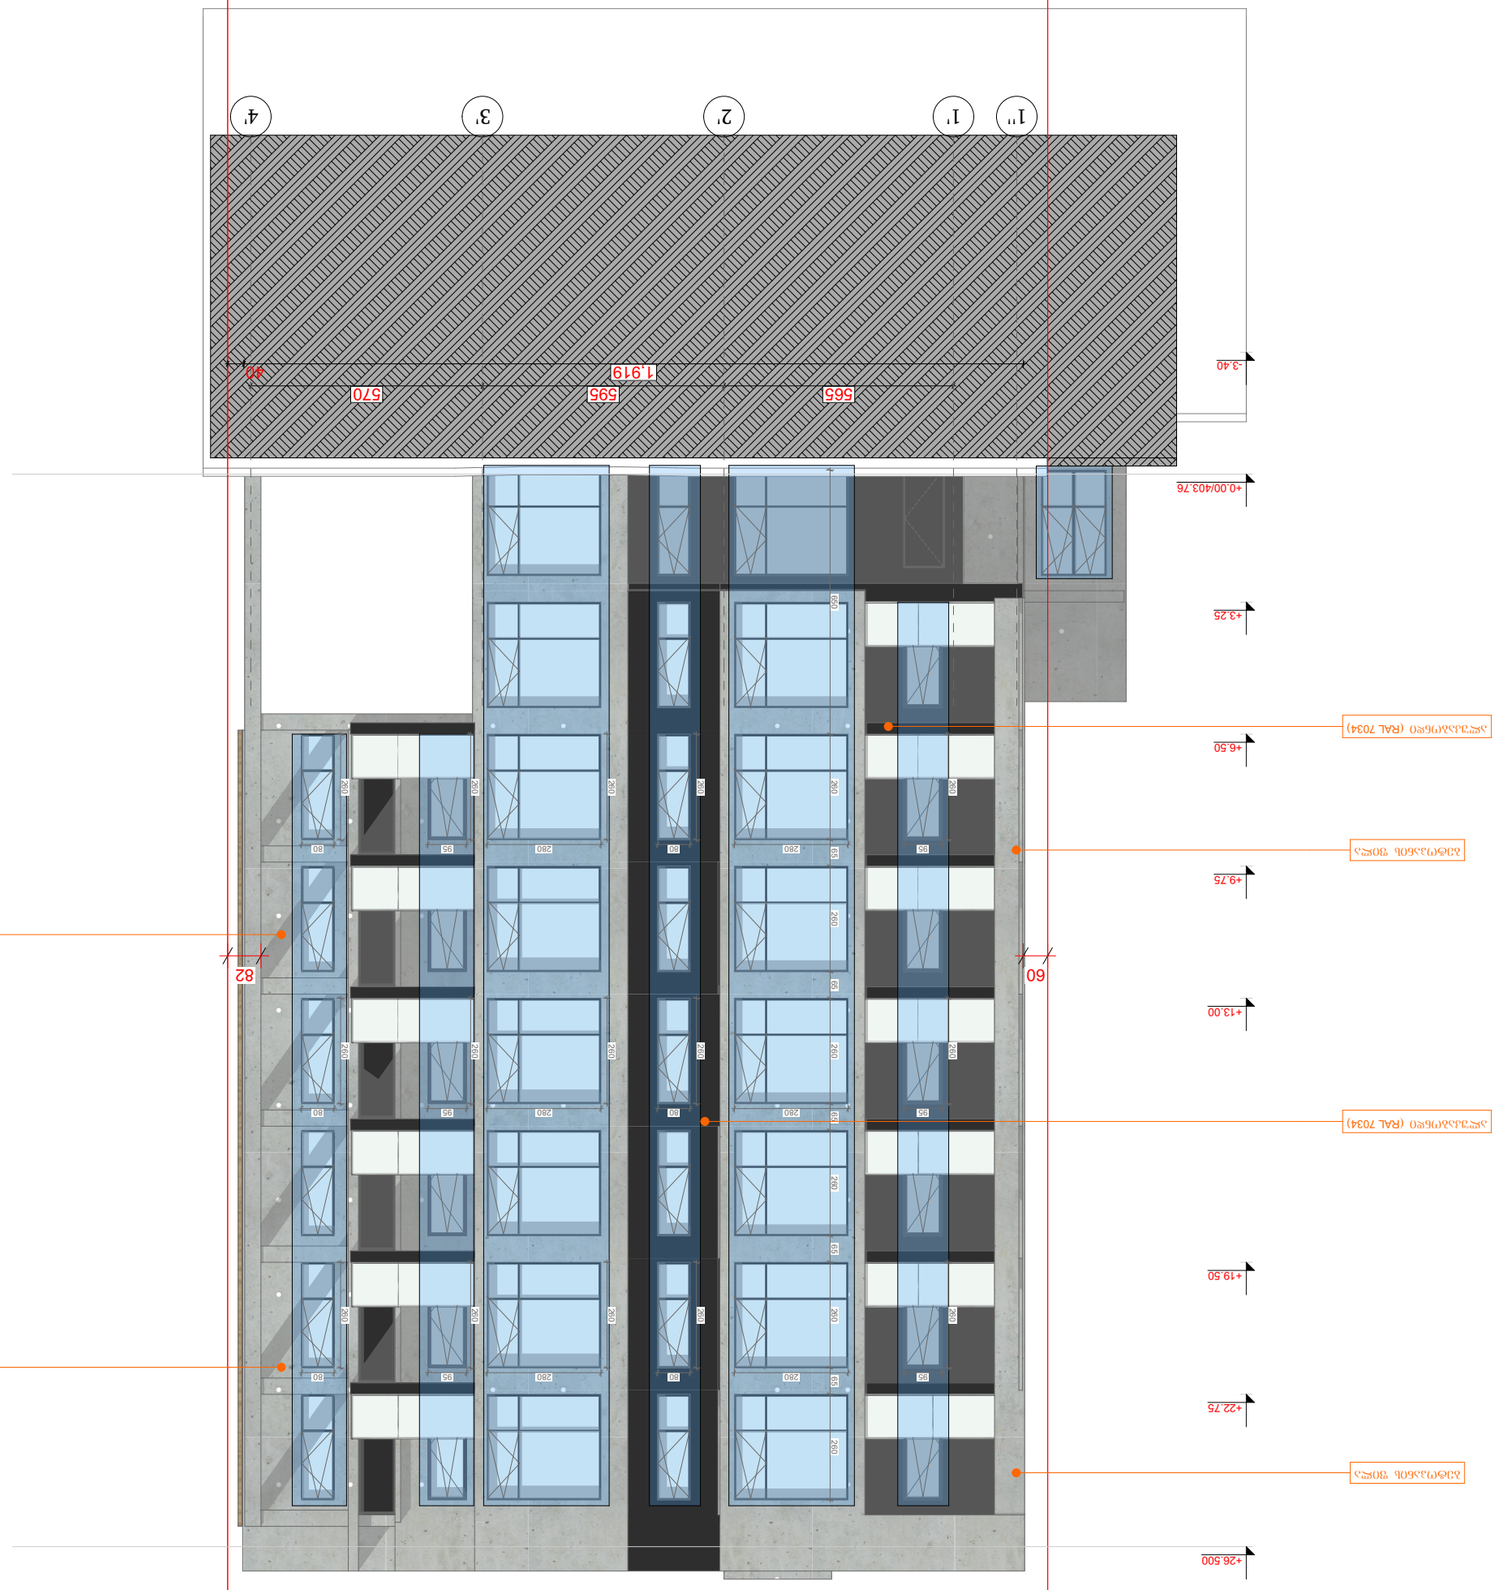
+26.500
+22.75
+19.50
+13.00
+9.75
+6.50
+3.25
+0.00/403.76
-3.40
1''
1'
2'
3'
4'
565
595
570
1.919
40
60
82
ბეტონის ღია ნაცრისფერი
ალუმინის ფანჯრის ბლოკი
ალუმინის ფანჯრის ბლოკი (RAL 7034)
ალუმინის ფანჯრის ბლოკი (RAL 7034)
ალუმინის ფანჯრის ბლოკი
ალუმინის ფანჯრის ბლოკი
ალუმინის ფანჯრის ბლოკი

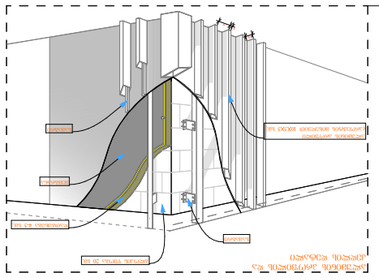
ალუმინის პროფილი
ალუმინის პროფილი
ალუმინის პროფილი

ფასადის ელემენტები – ალუმინის პანელი



ალუმინის პანელი (RAL 7034)

ალუმინის პანელი (RAL 7034)

ალუმინის პანელი (RAL 7034)

ალუმინის პანელი (RAL 7034)

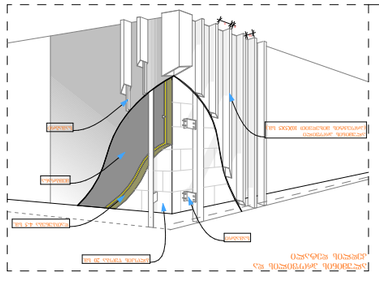

ალუმინის პანელის დამჭერი ნაწილი და ალუმინის პანელის ჩამაგრების სქემა

ალუმინის პანელი

ალუმინის პანელის დამჭერი ნაწილი

ალუმინის პანელი

ალუმინის პანელის დამჭერი ნაწილი

ალუმინის პანელის ჩამაგრების სქემა

ვერტიკალური ჭრილი
ფასადის ტექნიკური
ელემენტების
განლაგების სქემა

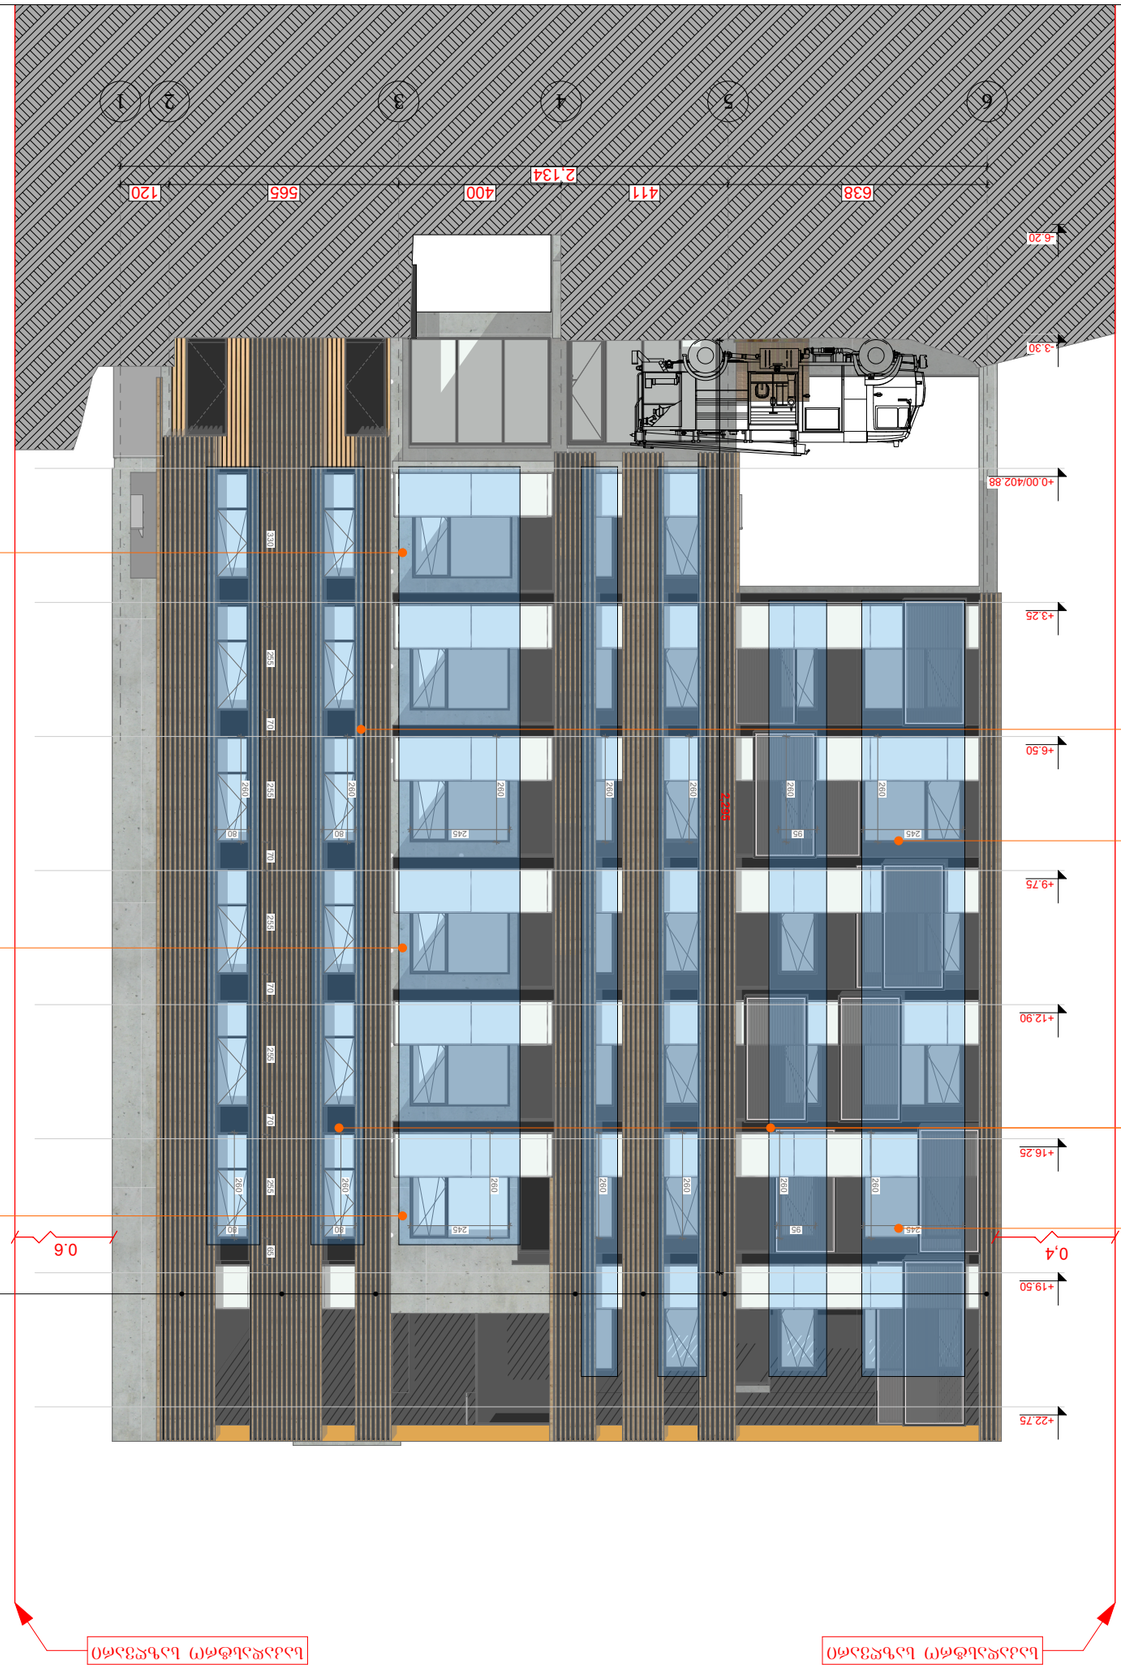
1
2
3
4
5
6
120
565
400
411
2,134
638
+22.75
+19.50
+16.25
+12.90
+9.75
+6.50
+3.25
+0.00/+02.88
-3.30
-6.20
0.6
0.4
245
80
760
760
760

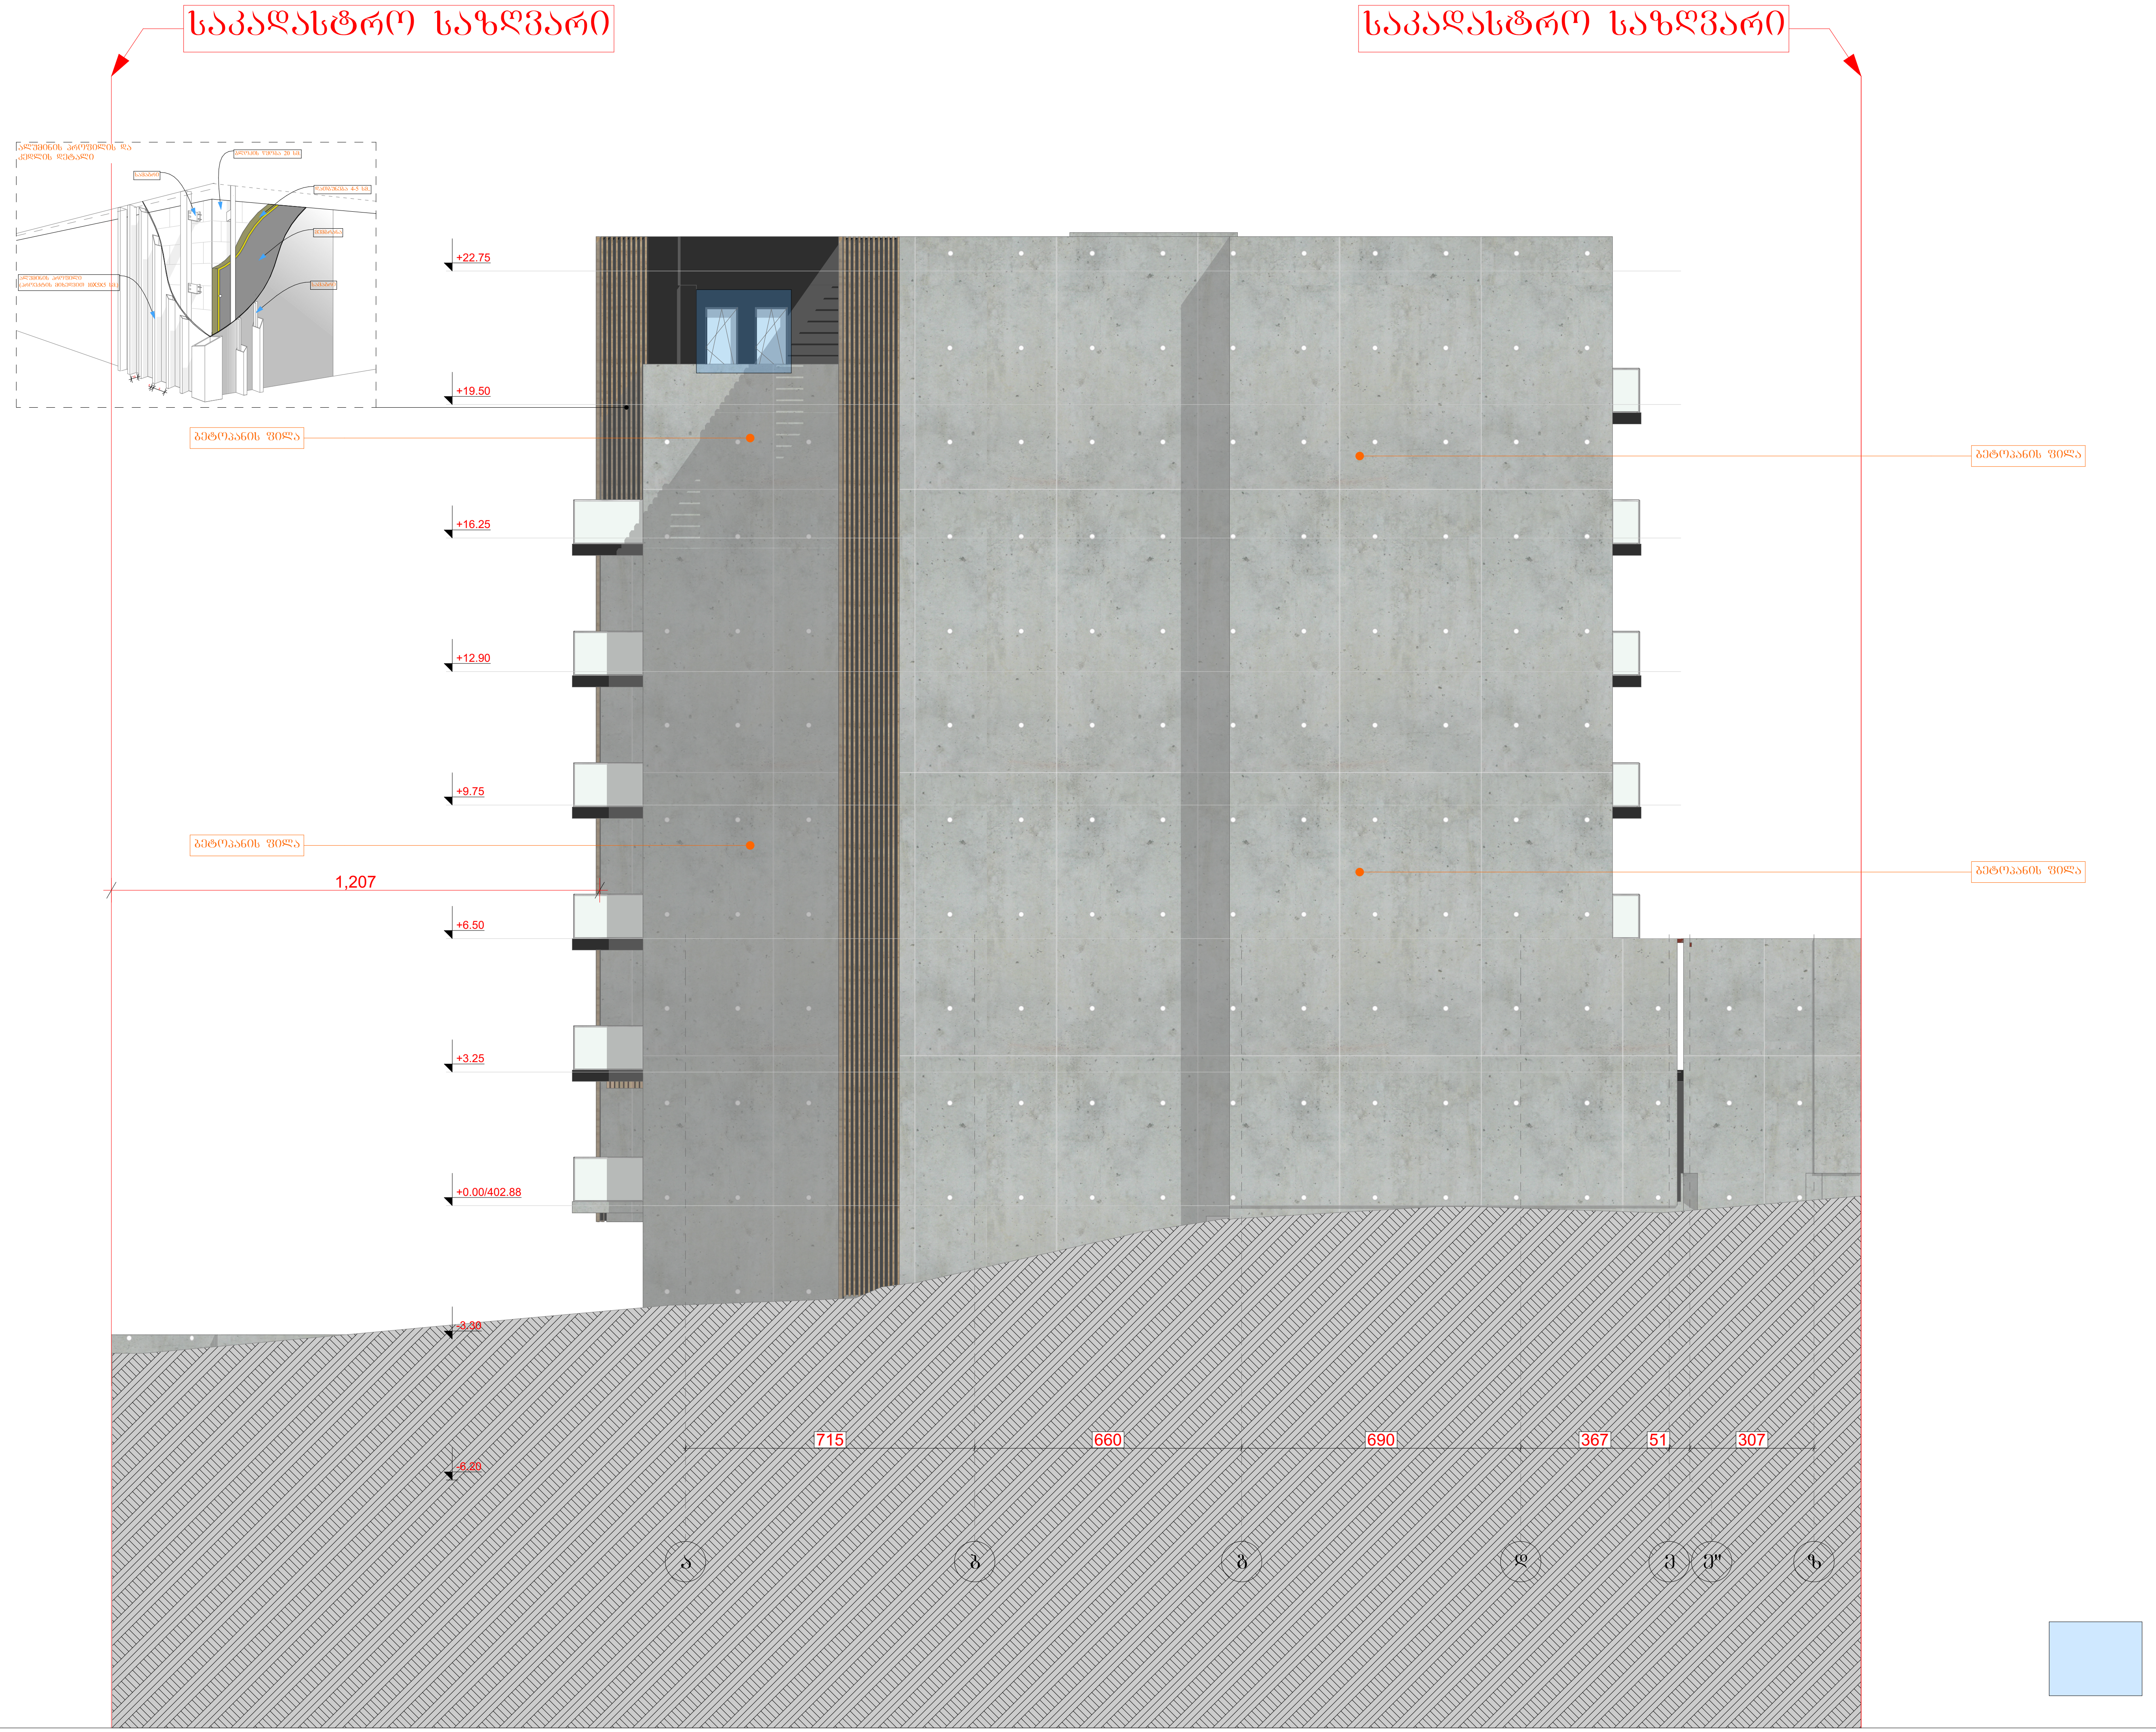

A ბლოკი
ა-ვ ფასადი

პროექტის სახელწოდება

მრავალბინიანი საცხოვრებელი კომპლექსი

მისამართი

ქ. თბილისი. ქუჩა კრწანისი, №6;
ს/კ 01.18.06.019.055

პროექტის ავტორი არქიტექტორი

დარეჯან შათაშვილი
დავით სორდია

შენიშვნა:

ზომები მოცემულია მილიმეტრებში

1. იატაკის ზედაპირები მოეწყობა ისე, რომ იქნება მდგრადი, მყარი და არასრიალა.
2. განათების სამართავები ელექტრო, გამანაწილებლები ელექტრო ჩამრთველები და დენსართები, ტემპერატურის მარეგულირებლები, მოწყობილობების სამართავები წყალსადენი სისტემის მოწყობილობების მარეგულირებლები და დამცავი და ორმხრივი საკომუნიკაციო სისტემების სამართავებია მოეწყობა სტანდარტის 309-ე ქვეთავის შესაბამისად".

თბილისი 2023 წ.

შენიშვნები:

იატაკის ზედაპირი იქნება ბეტონის ან მსგავსი არაწვადი მასალის, რომელსაც არ ექნება შეწოვის უნარი

artytechs.

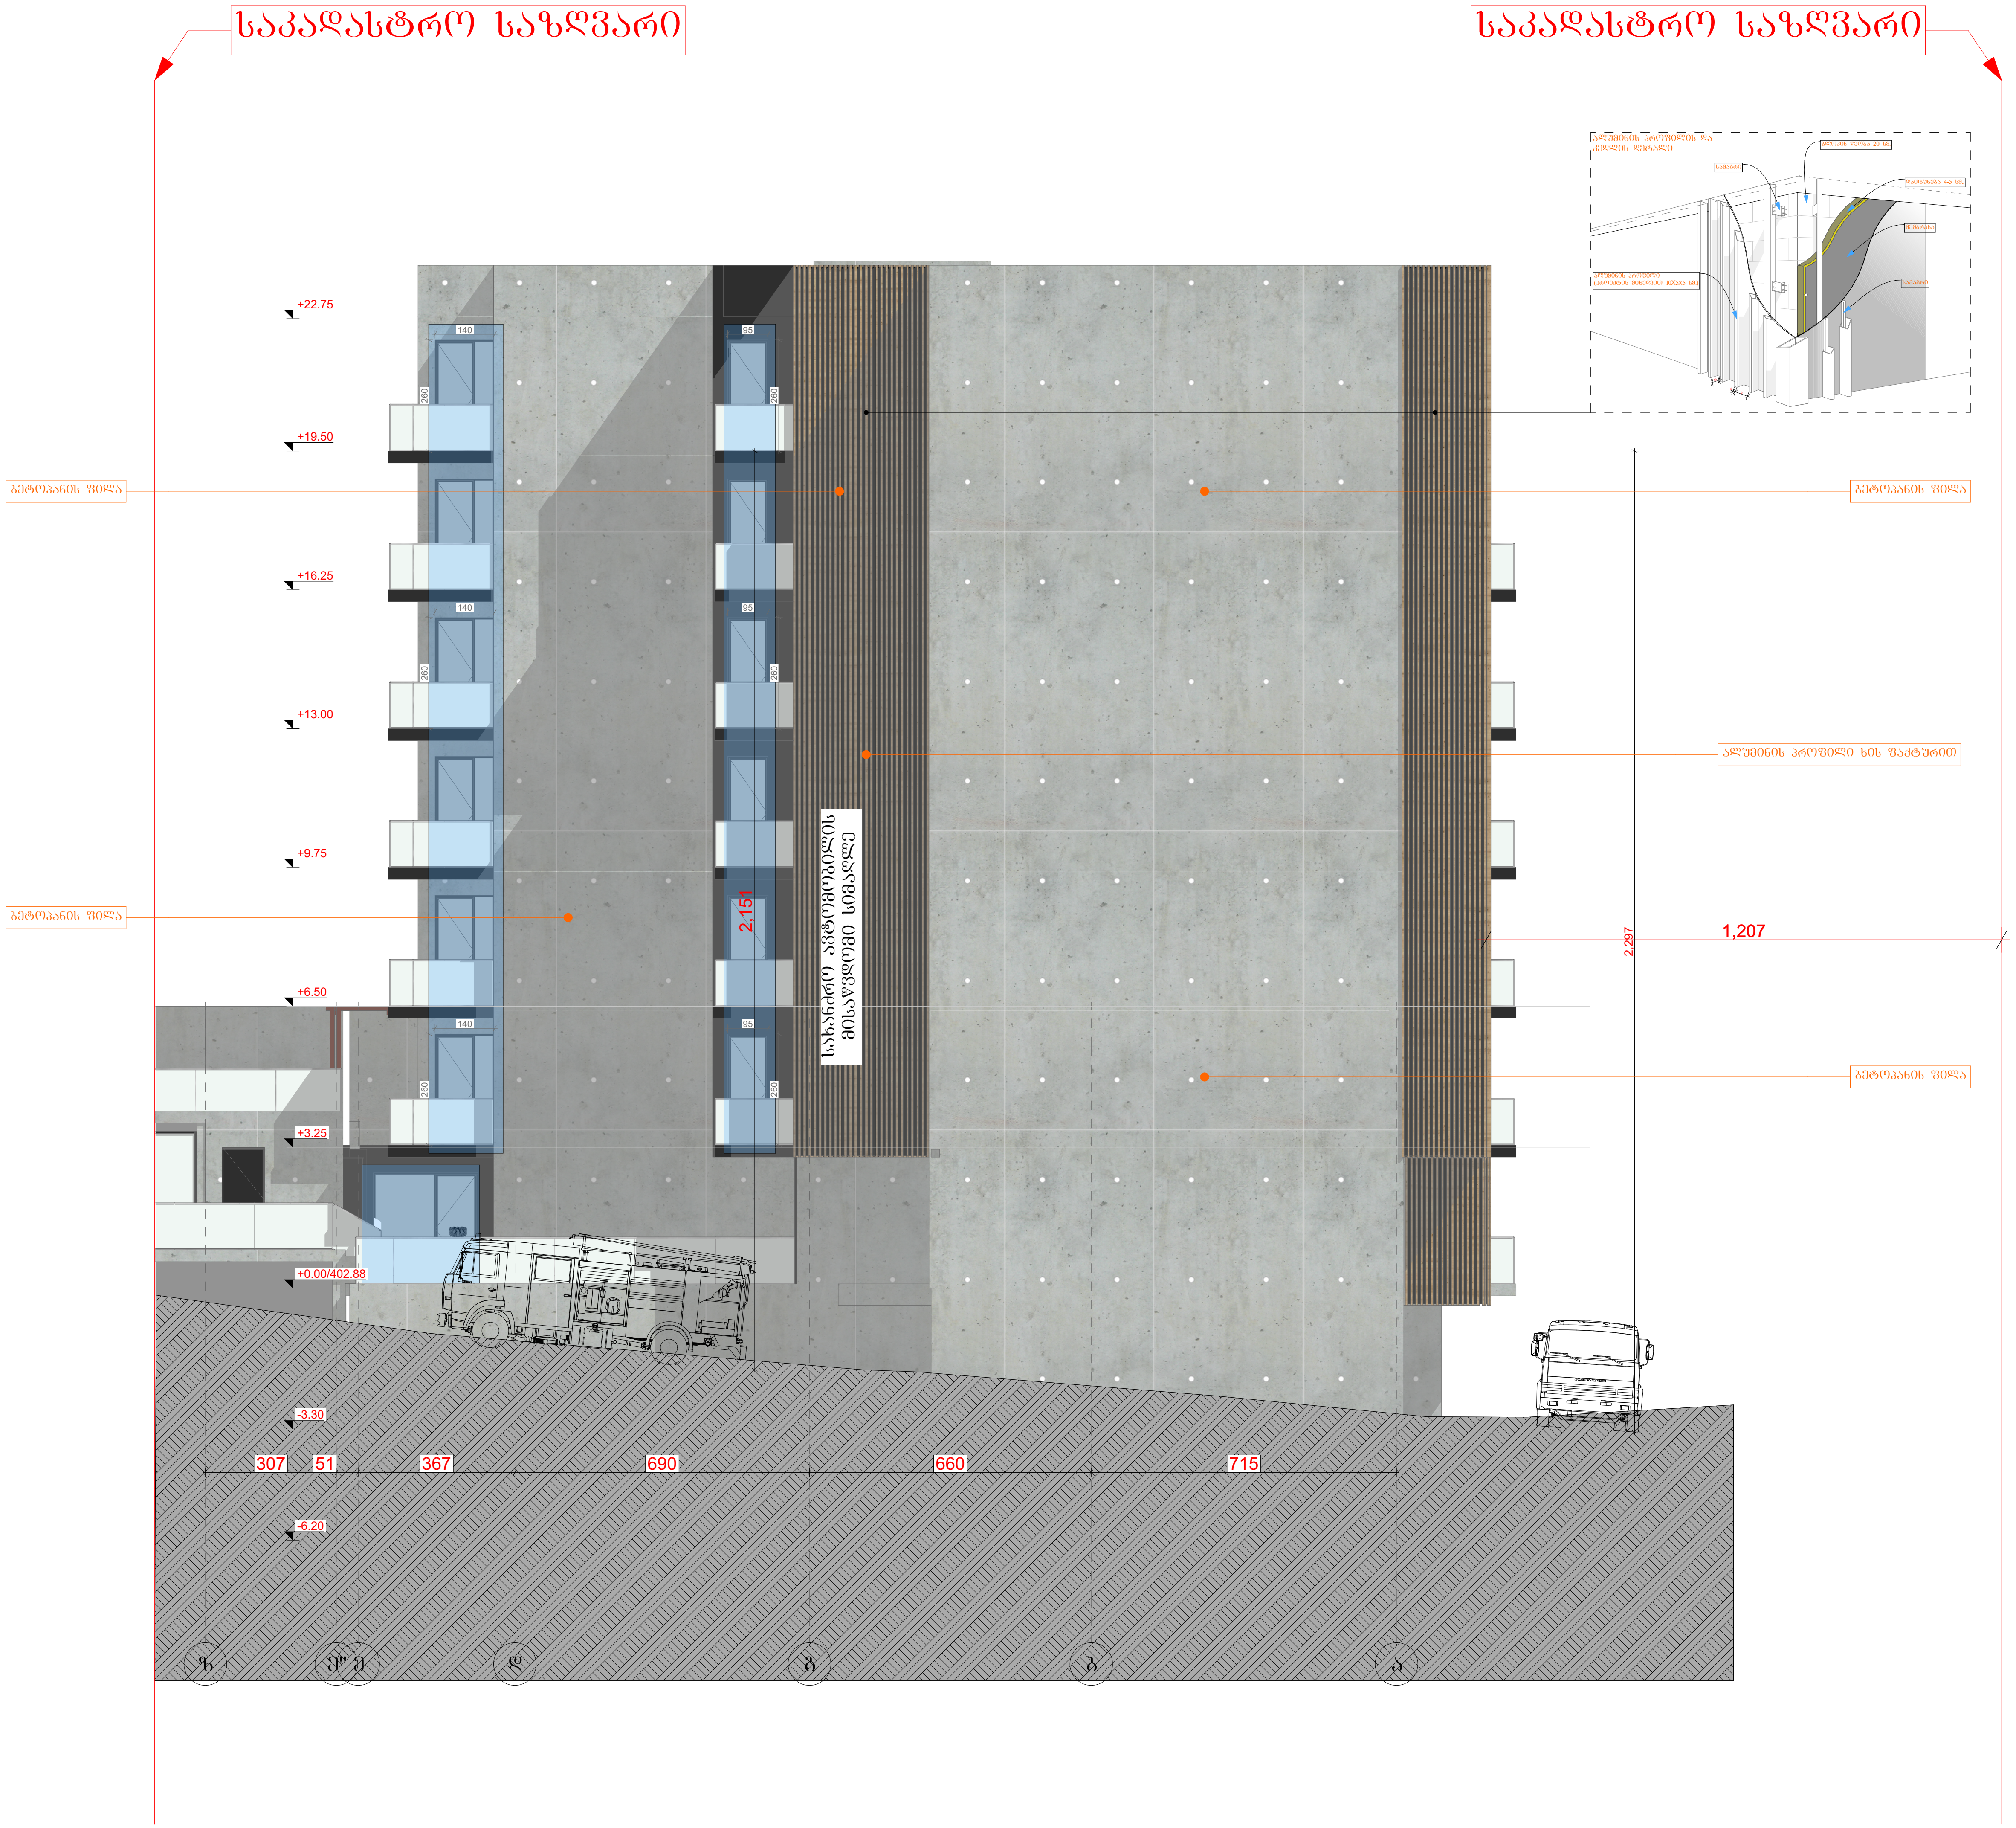

A ბლოკი
ვ-ა ფასადი

პროექტის სახელწოდება

მრავალბინიანი საცხოვრებელი კომპლექსი

მისამართი

ქ. თბილისი. ქუჩა კრწანისი, №6;
ს/კ 01.18.06.019.055

პროექტის ავტორი არქიტექტორი

დარეჯან შათაშვილი
დავით სორდია

შენიშვნა:

ზომები მოცემულია მილიმეტრებში

1. იატაკის ზედაპირები მოეწყობა ისე, რომ იქნება მდგრადი, მყარი და არასრიალა.
2. განათების სამართავები ელექტრო, გამანაწილებლები ელექტრო ჩამრთველები და დენსართები, ტემპერატურის მარეგულირებლები, მოწყობილობების სამართავები წყალსადენი სისტემის მოწყობილობების მარეგულირებლები და დამცავი და ორმხრივი საკომუნიკაციო სისტემების სამართავებია მოეწყობა სტანდარტის 309-ე ქვეთავის შესაბამისად".

თბილისი 2023 წ.

შენიშვნები:

იატაკის ზედაპირი იქნება ბეტონის ან მსგავსი არაწვადი მასალის, რომელსაც არ ექნება შეწოვის უნარი

artytechs.

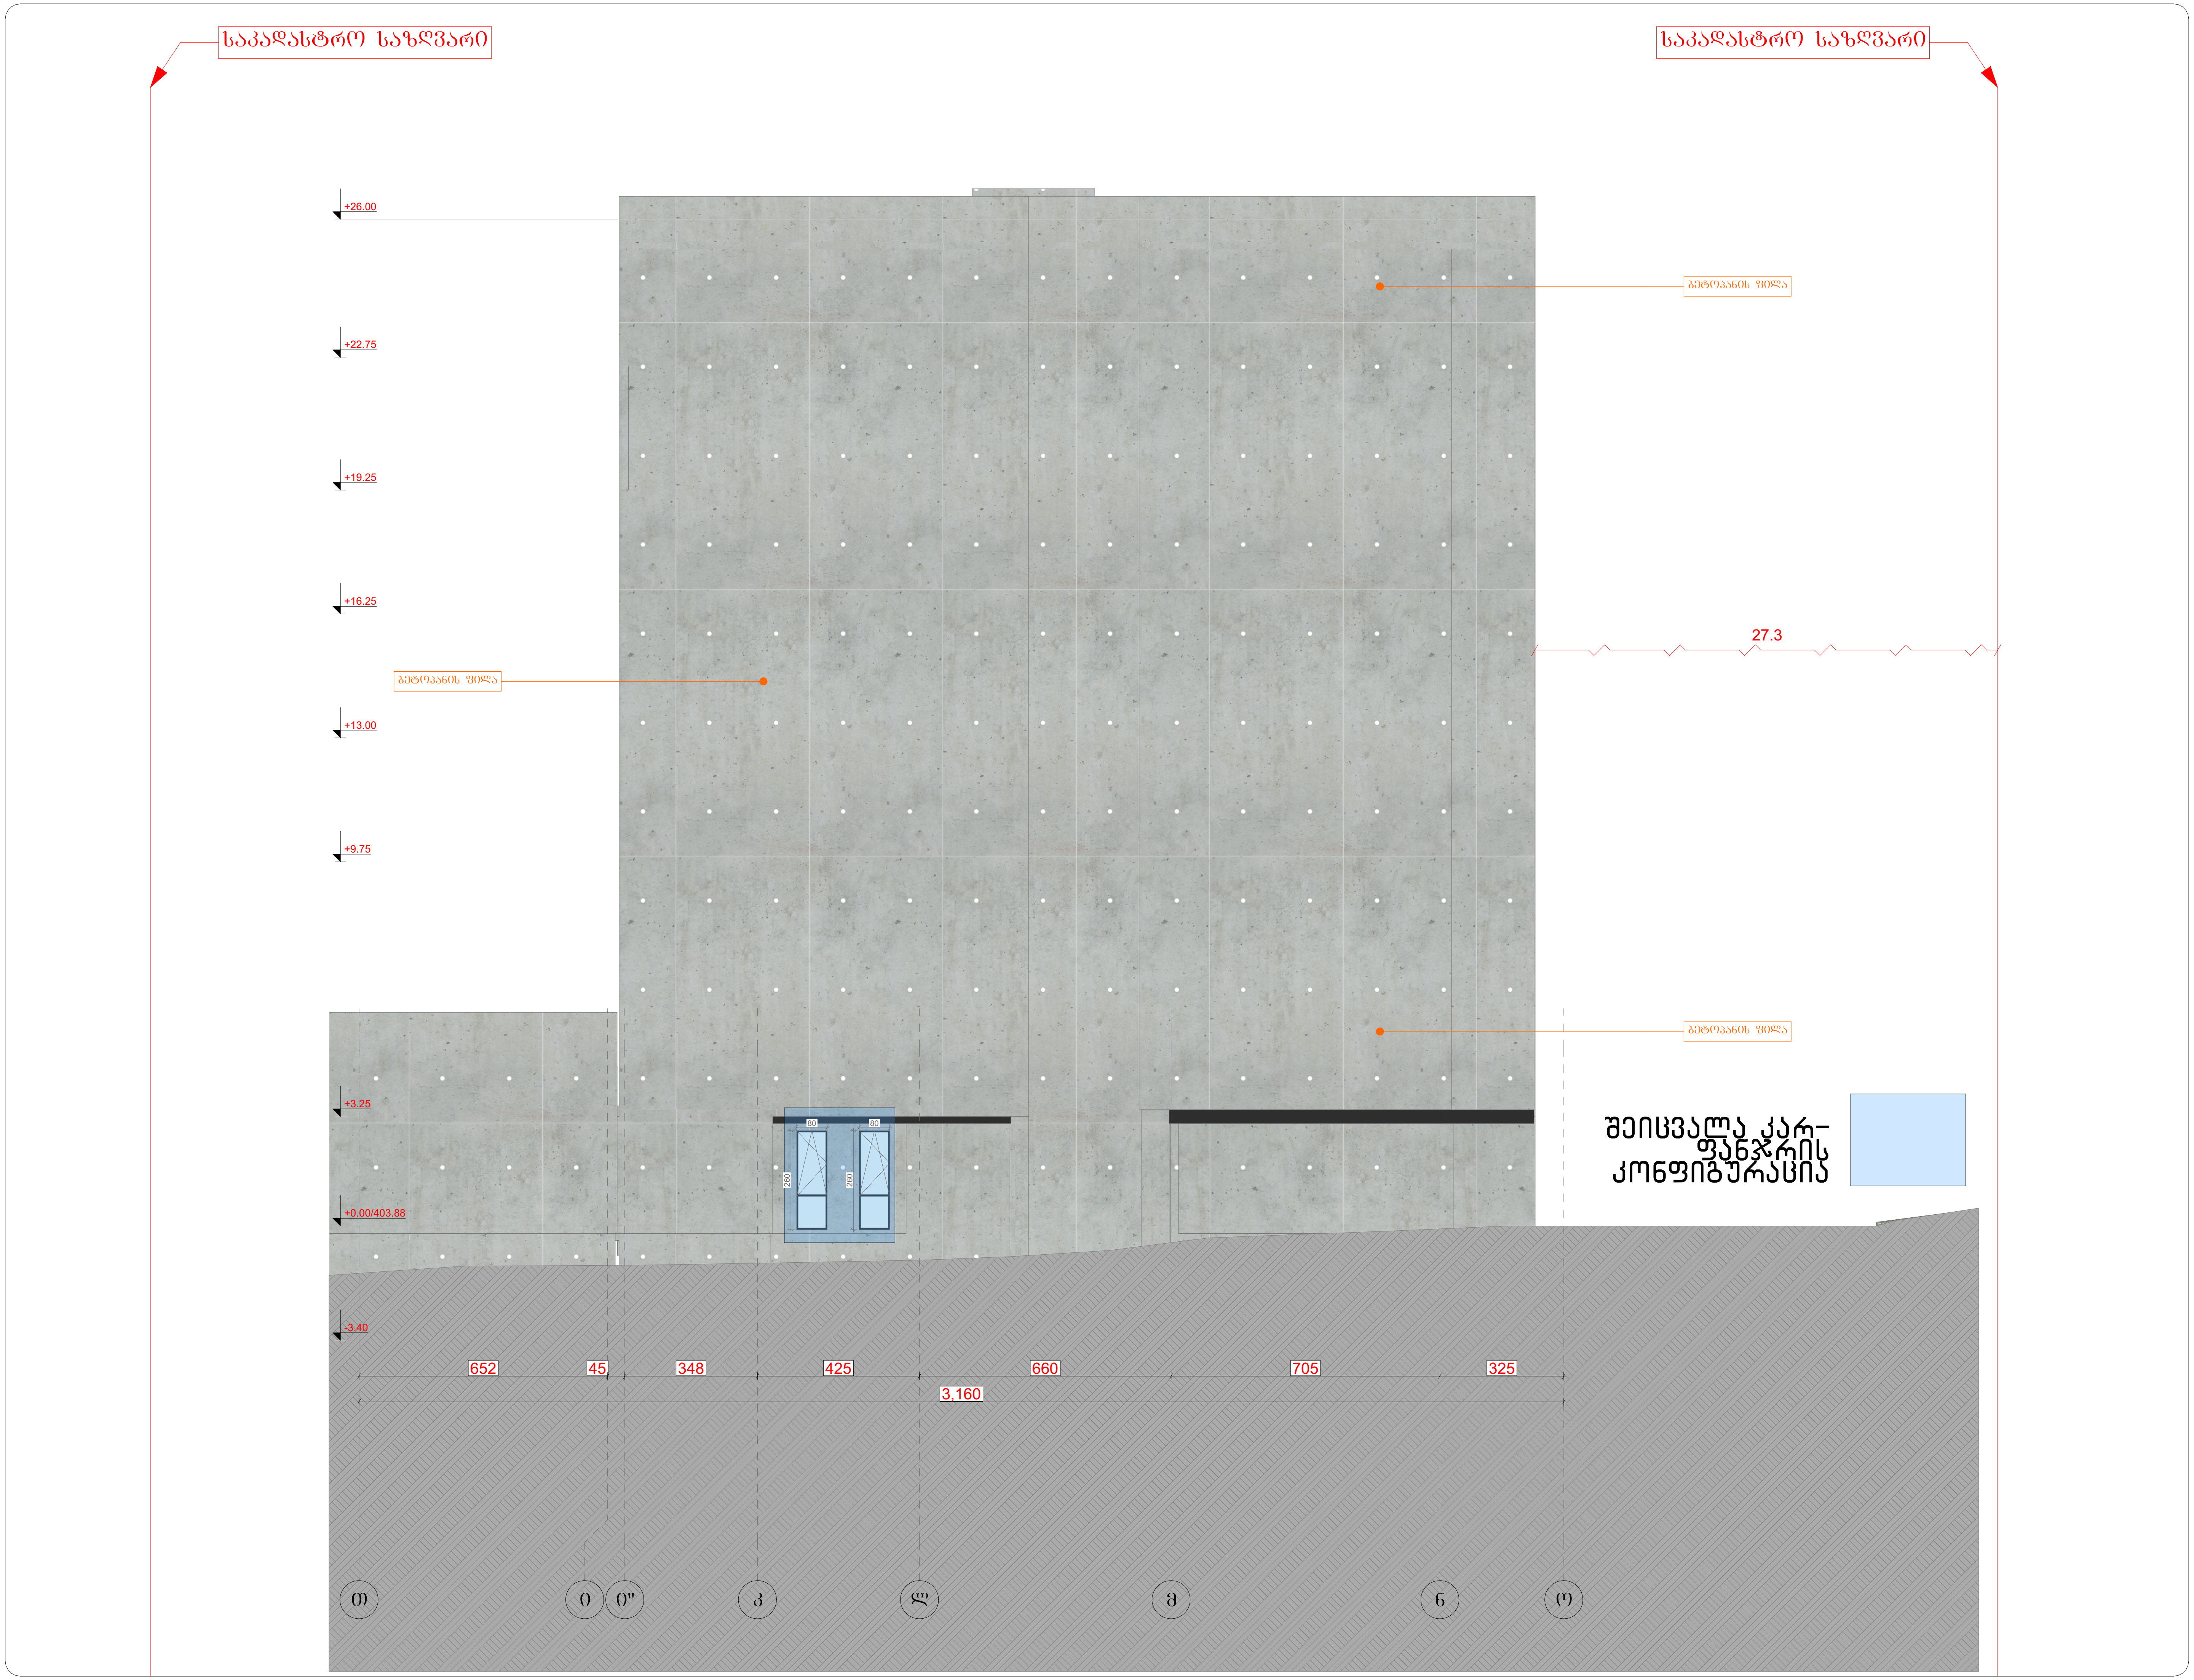

C ბლოკი
ზ-ო ფასადი

პროექტის სახელწოდება

მრავალბინიანი საცხოვრებელი კომპლექსი

მისამართი

ქ. თბილისი. ქუჩა კრწანისი, №6;
ს/კ 01.18.06.019.055

პროექტის ავტორი არქიტექტორი

დარეჯან შათაშვილი
დავით სორდია

შენიშვნა:

ზომები მოცემულია მილიმეტრებში

1. იატაკის ზედაპირები მოეწყობა ისე, რომ იქნება მდგრადი, მყარი და არასრიალა.
2. განათების სამართავები ელექტრო, გამანაწილებლები ელექტრო ჩამრთველები და დენსართები, ტემპერატურის მარეგულირებლები, მოწყობილობების სამართავები წყალსადენი სისტემის მოწყობილობების მარეგულირებლები და დამცავი და ორმხრივი საკომუნიკაციო სისტემების სამართავებია მოეწყობა სტანდარტის 309-ე ქვეთავის შესაბამისად".

თბილისი 2023 წ.

შენიშვნები:

იატაკის ზედაპირი იქნება ბეტონის ან მსგავსი არაწვადი მასალის, რომელსაც არ ექნება შეწოვის უნარი

artytechs.

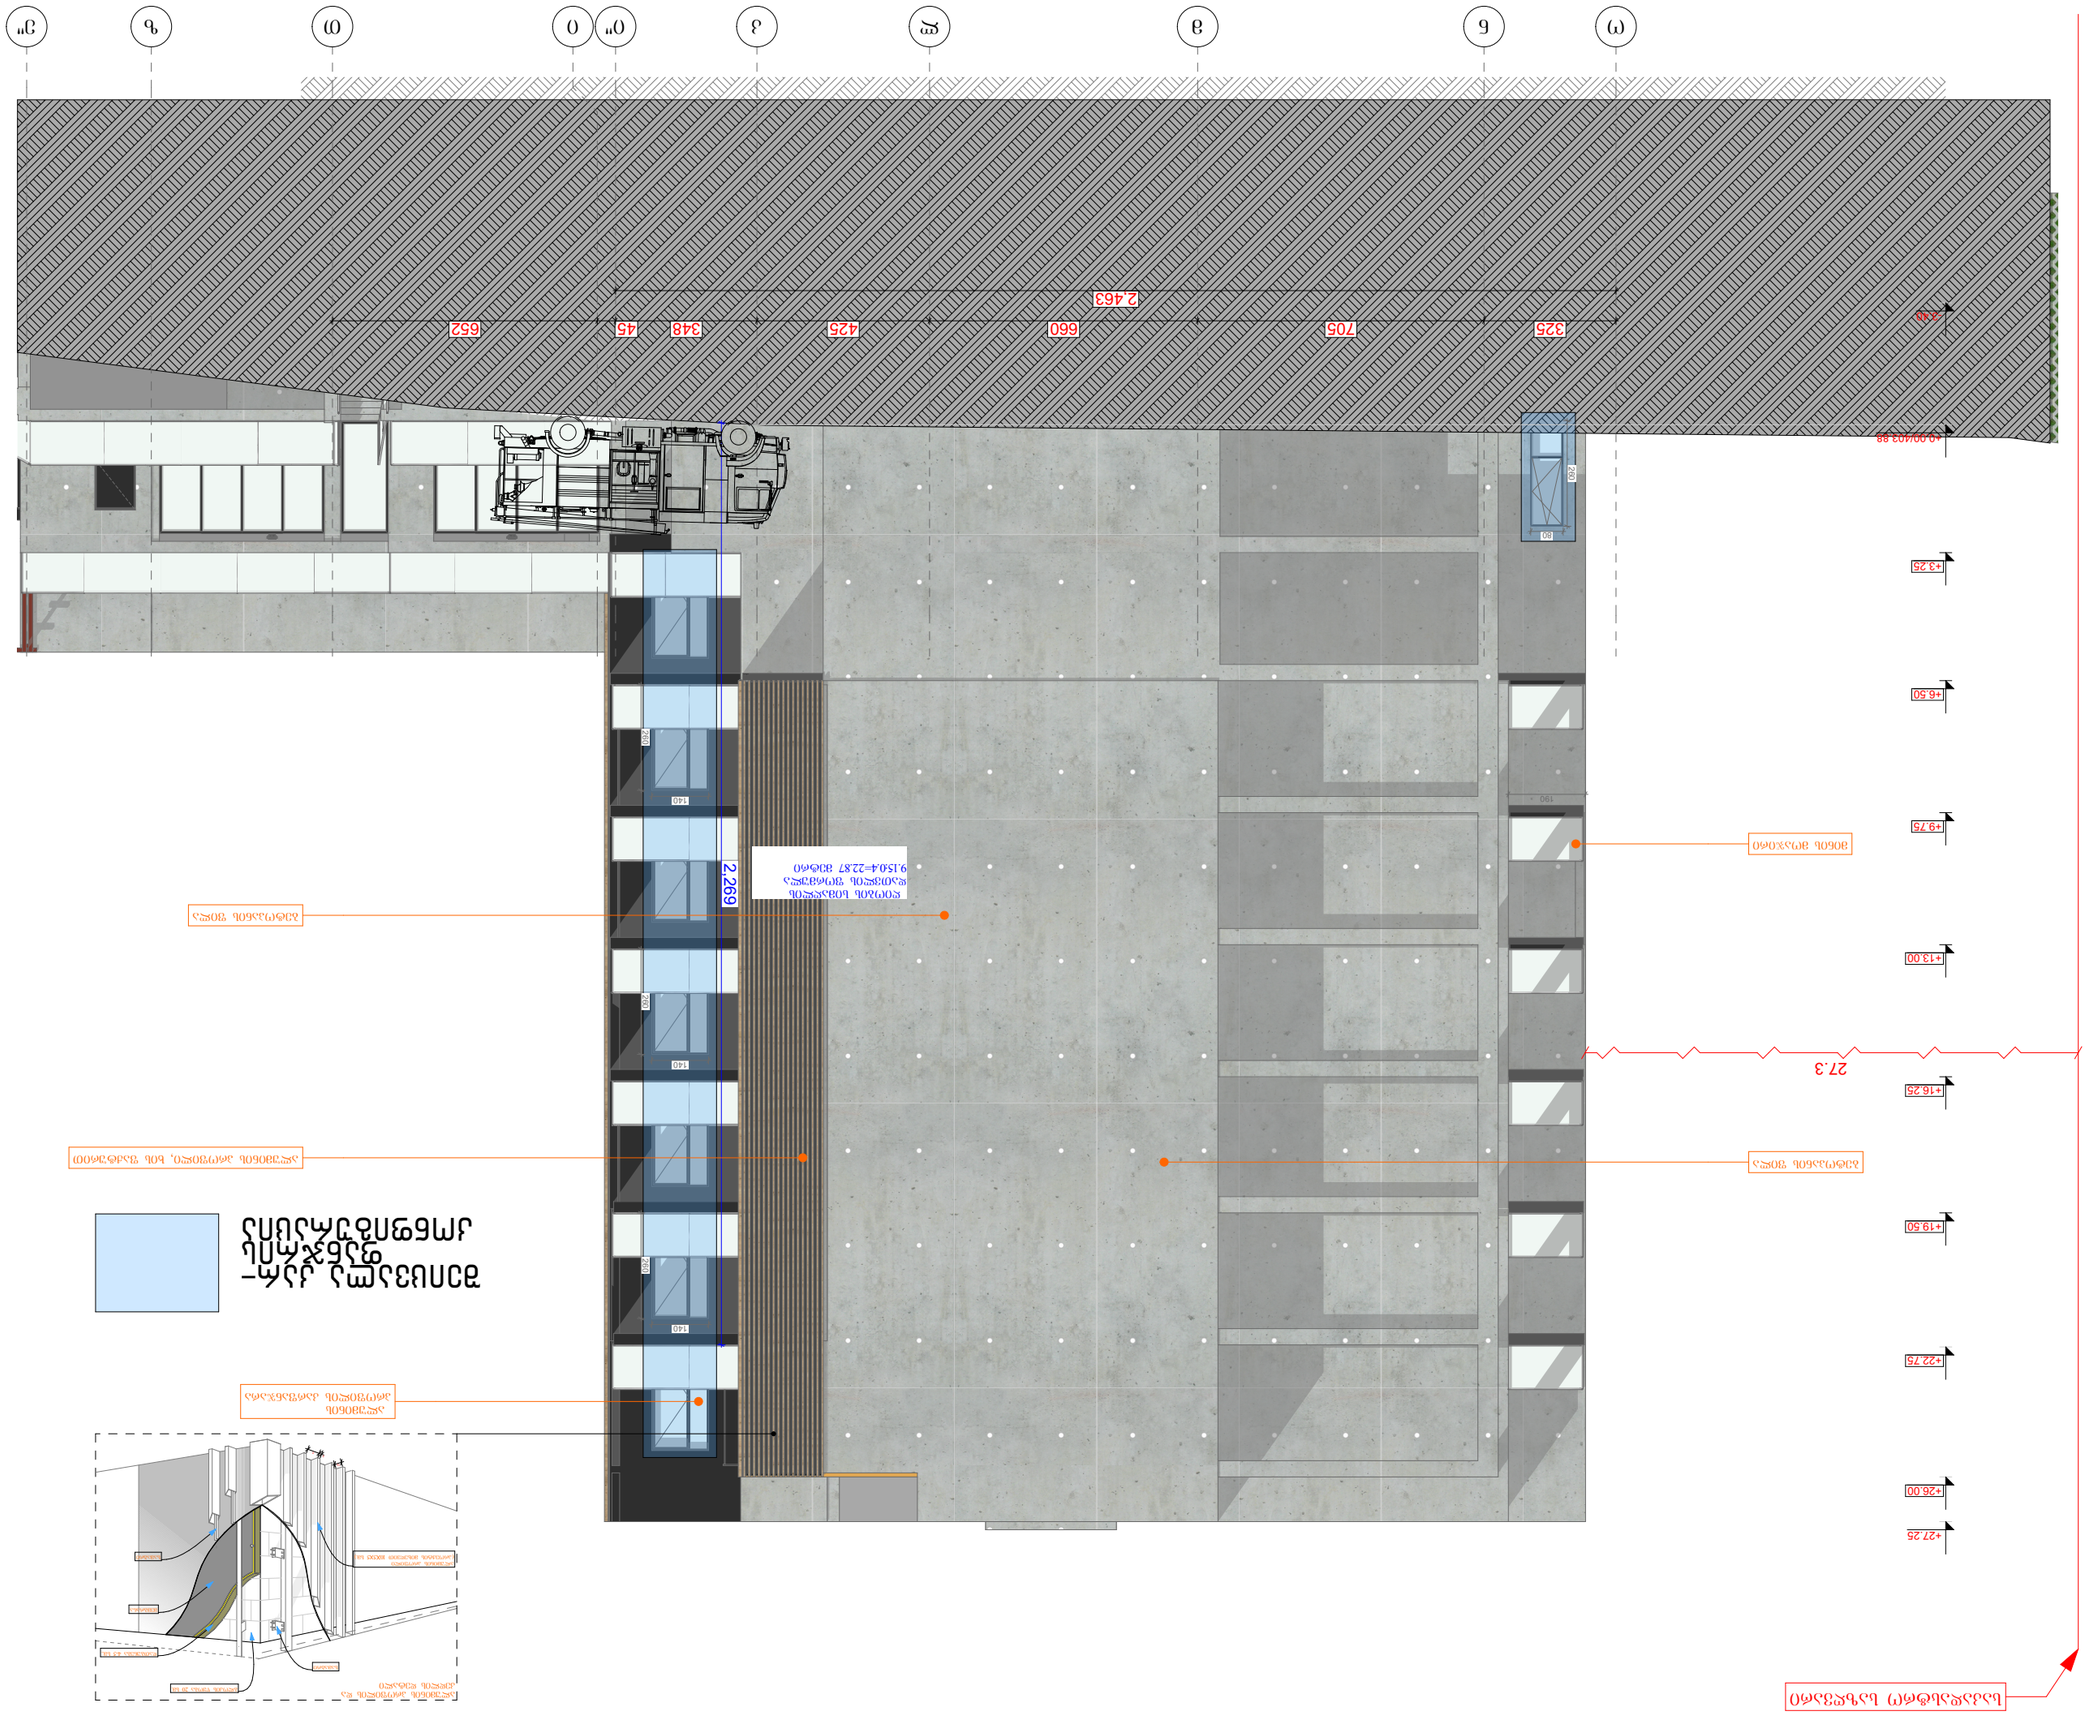
ა
ბ
გ
დ
ე
ვ
ზ
თ
ი
კ
ლ
მ
ნ
ო
პ
ჟ
რ
ს
ტ
უ
ფ
ქ
ღ
ყ
შ
ჩ
ც
ძ
წ
ჭ
ხ
ჯ
ჰ
325
705
660
425
348
45
652
2463
+0.00/+03.85
+3.25
+6.50
+9.75
+13.00
+16.25
+19.50
+22.75
+26.00
+27.25
27.3
2.69
140
180
80
ბეტონის მონოლითური კედელი
ალუმინის პანელი
ალუმინის პანელი
ალუმინის პან