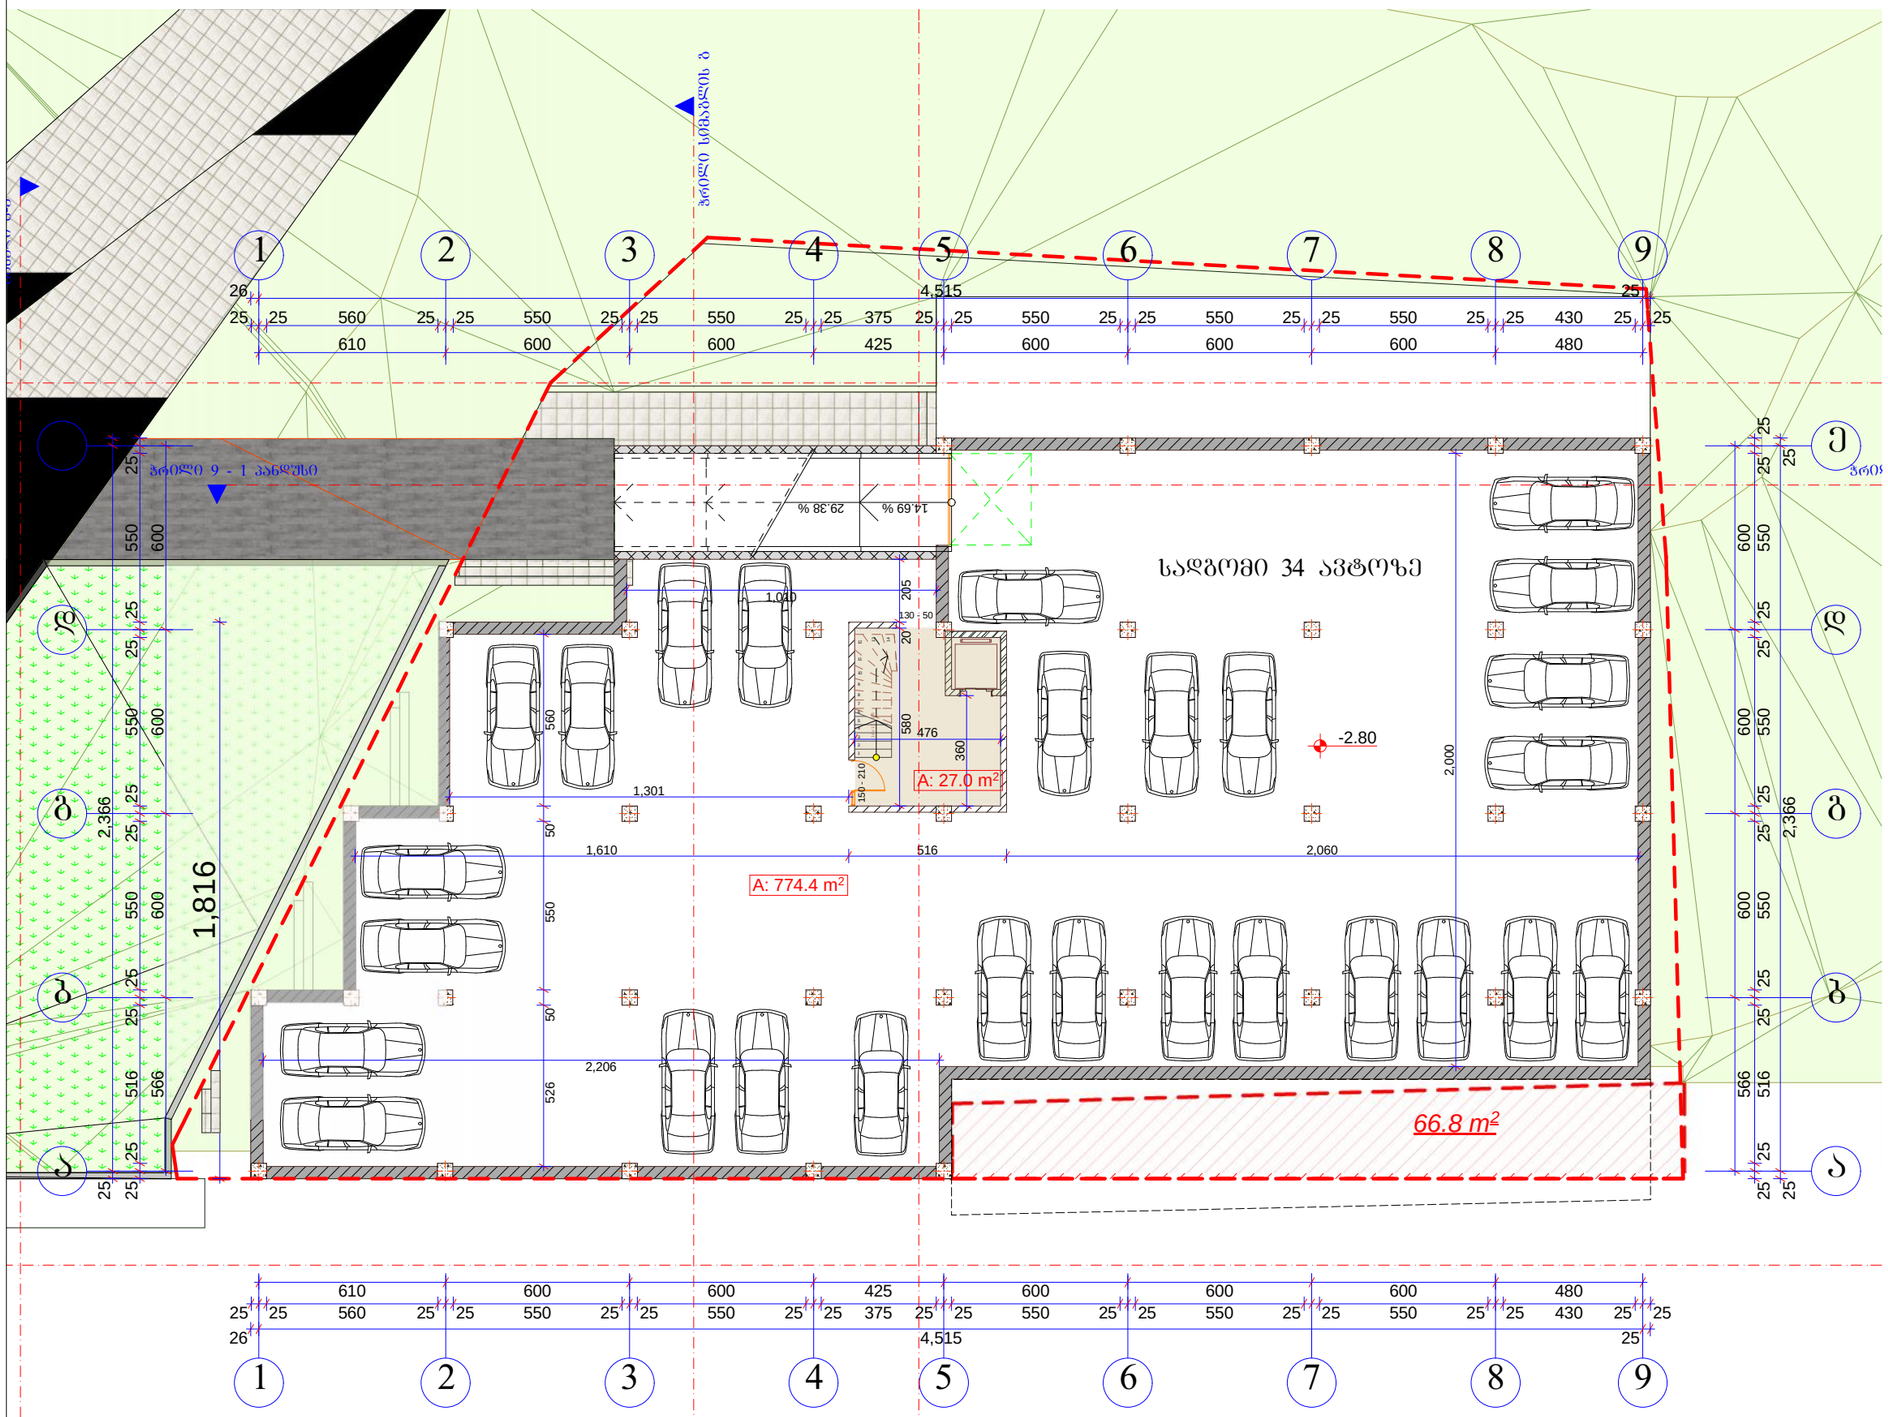

საერთო ფართი - 801.4 მ2
მათ შორის :
ავტოსადგომის ფართი - 774.4 მ2
კიბის უჯრედის ფართი - 27 მ2

A-3	1-18 პროექტის №	დამკვეთი: შ.პ.ს. დიმინანტი	ნახაზი: ავტოშარეხის გეგმა	პროექტის დასახელება: 9 სართულიანი მრავალ ბინიანი საცხოვრებელი სახლის ძალაძგემგარებითი დასაბუთება	თარიღი 21/09/2013
არქიტექტორი	ზ. ხაჩიძე				
არქიტექტორი	მ. პაპუაშვილი	შ.პ.ს GD group ალმაშენებლის ხელვანი მე-12-ე კმ 596472727		მასშტაბი 1-200	სტადია პროექტი	ინდექსი	ფურც. № 9

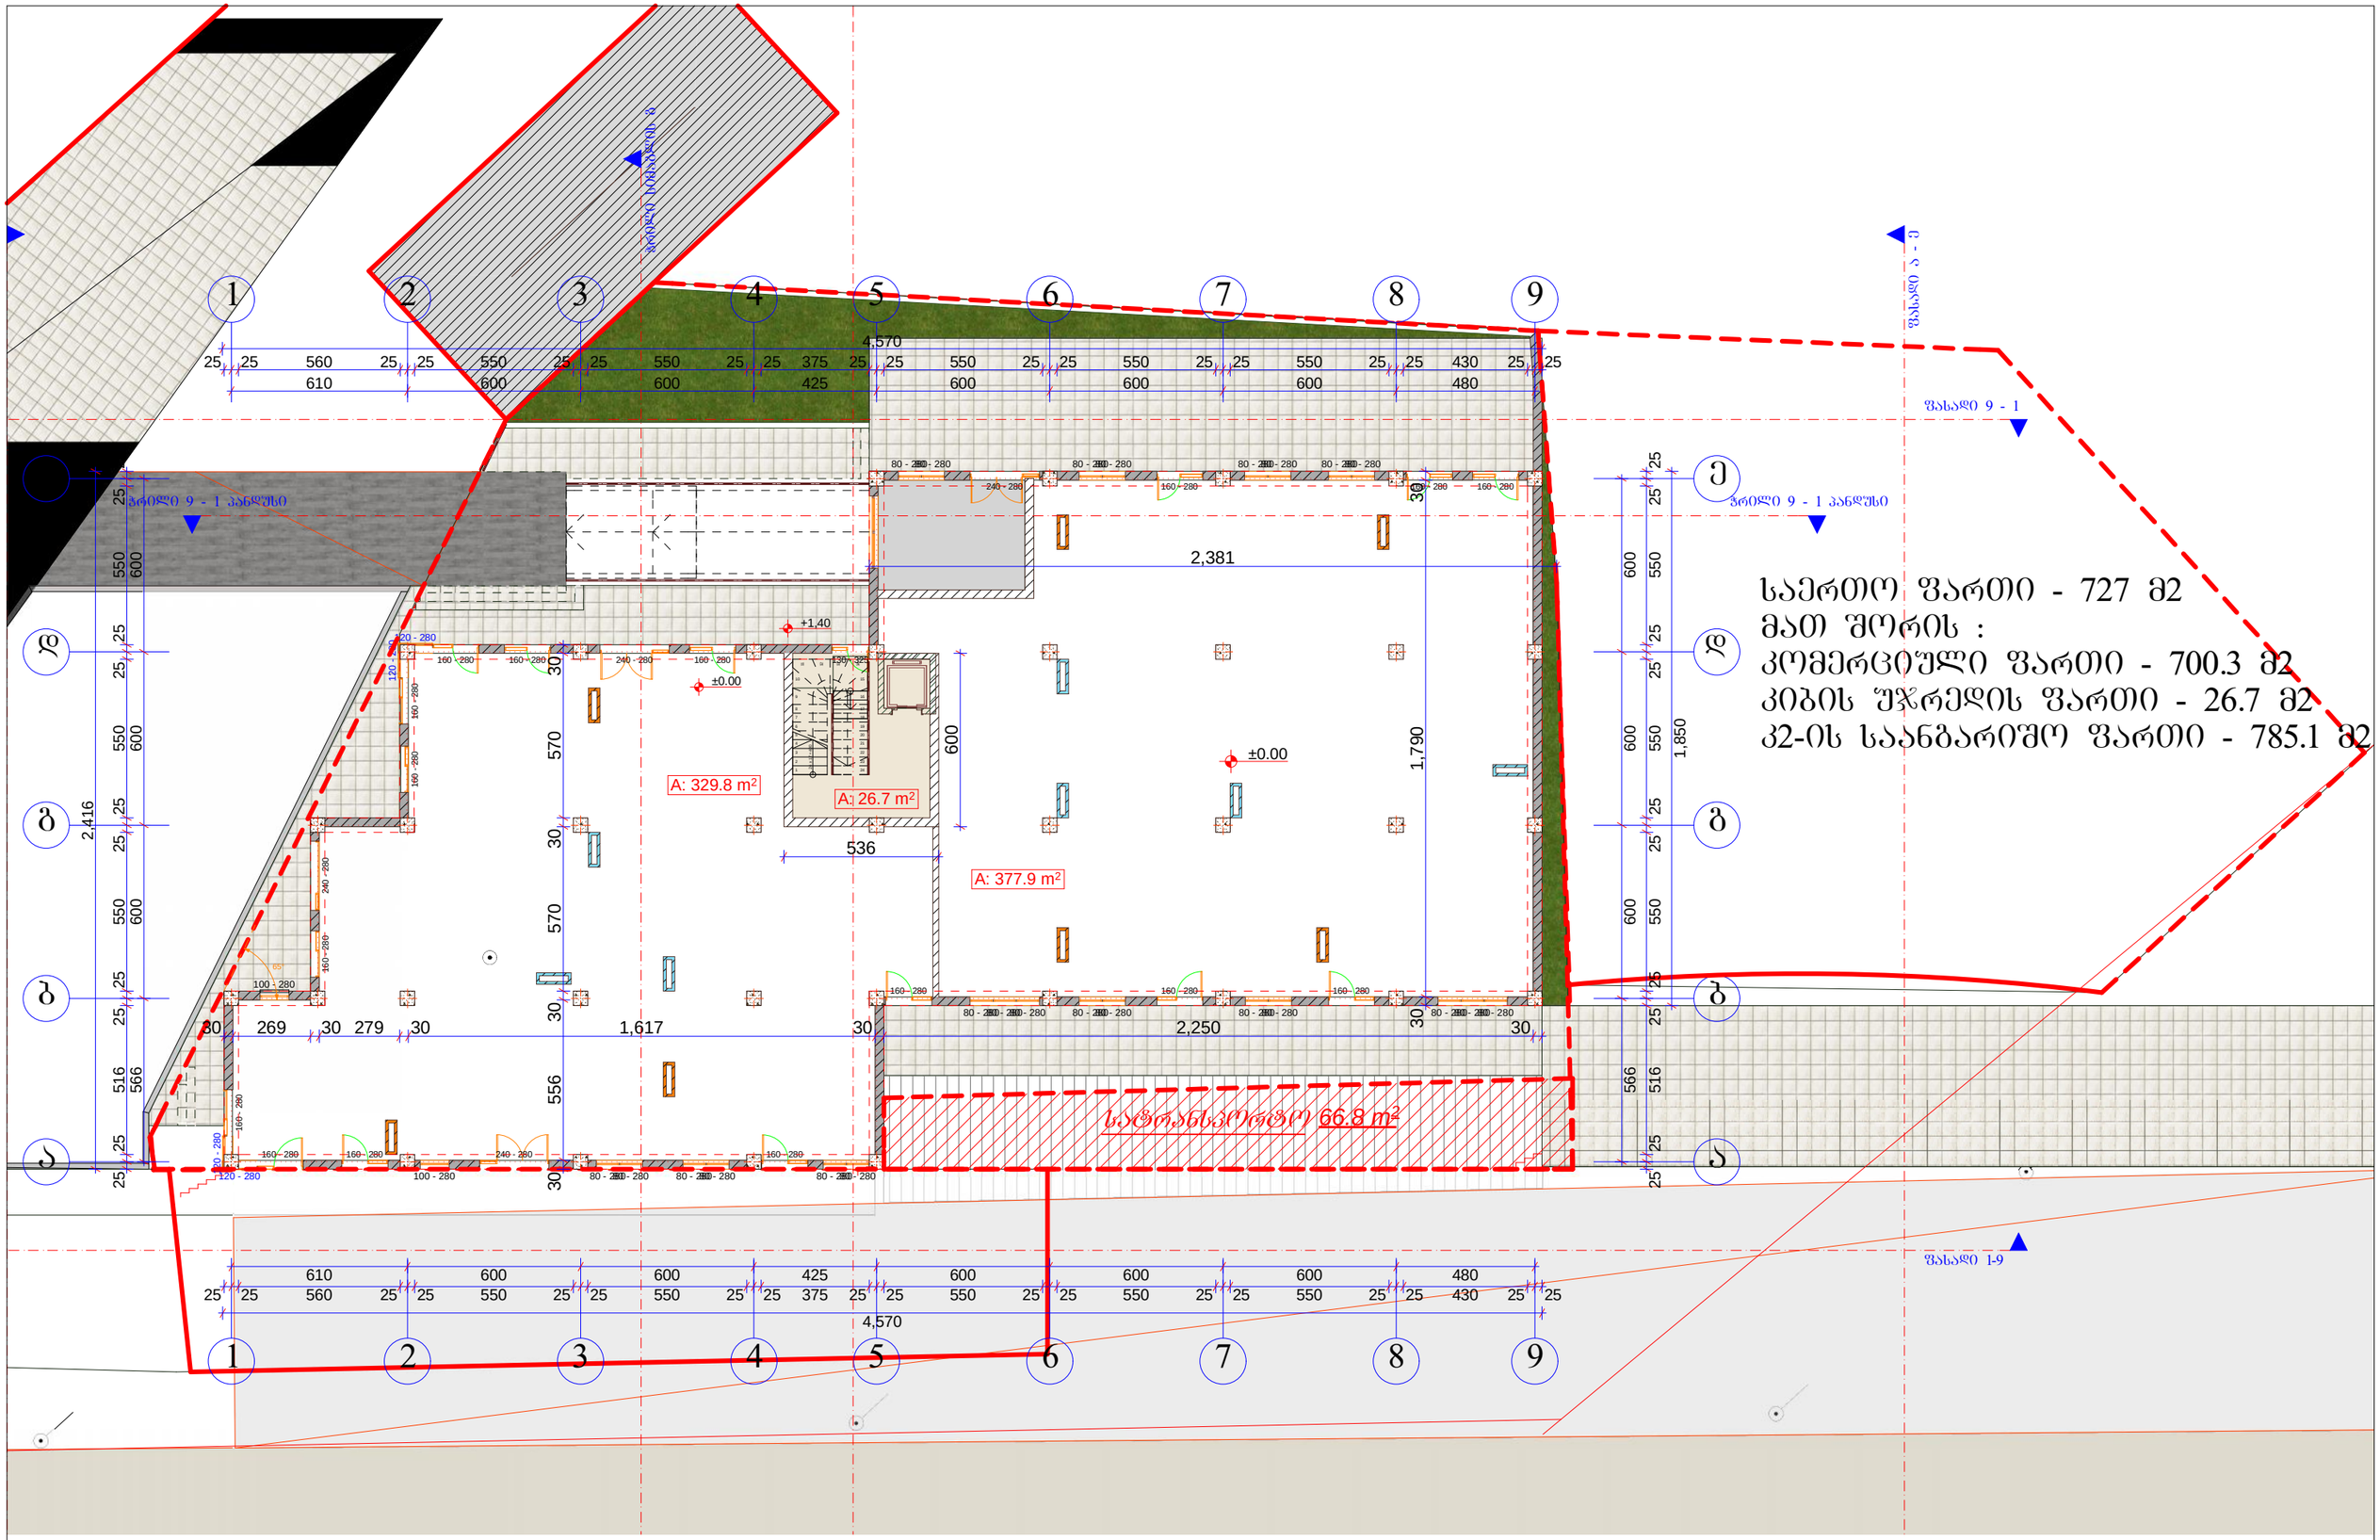

საერთო ფართი - 727 მ2
მათ შორის :
კომერციული ფართი - 700.3 მ2
კიბის უჯრედის ფართი - 26.7 მ2
კ2-ის საანგარიშო ფართი - 785.1 მ2

A-3	1-18 პროექტის №	დამკვეთი: შ.პ.ს. დოვინანტი	ნახაზი: 1 სართულის გეგმა	პროექტის დასახელება: 9 სართულიანი მრავალ ბინიანი საცხოვრებელი სახლის ძალაძგებგმარებითი დასაბუთება	თარიღი 21/09/2013	
არქიტექტორი	ზ. ხაჩიძე					
არქიტექტორი	მ. პაპუაშვილი	შ.პ.ს group ალმაშენებლის ხეივანი მე-12-ე კმ 596472727		მასშტაბი 1-200	სტადია პროექტი	ნაწილი	ფურც. № 10

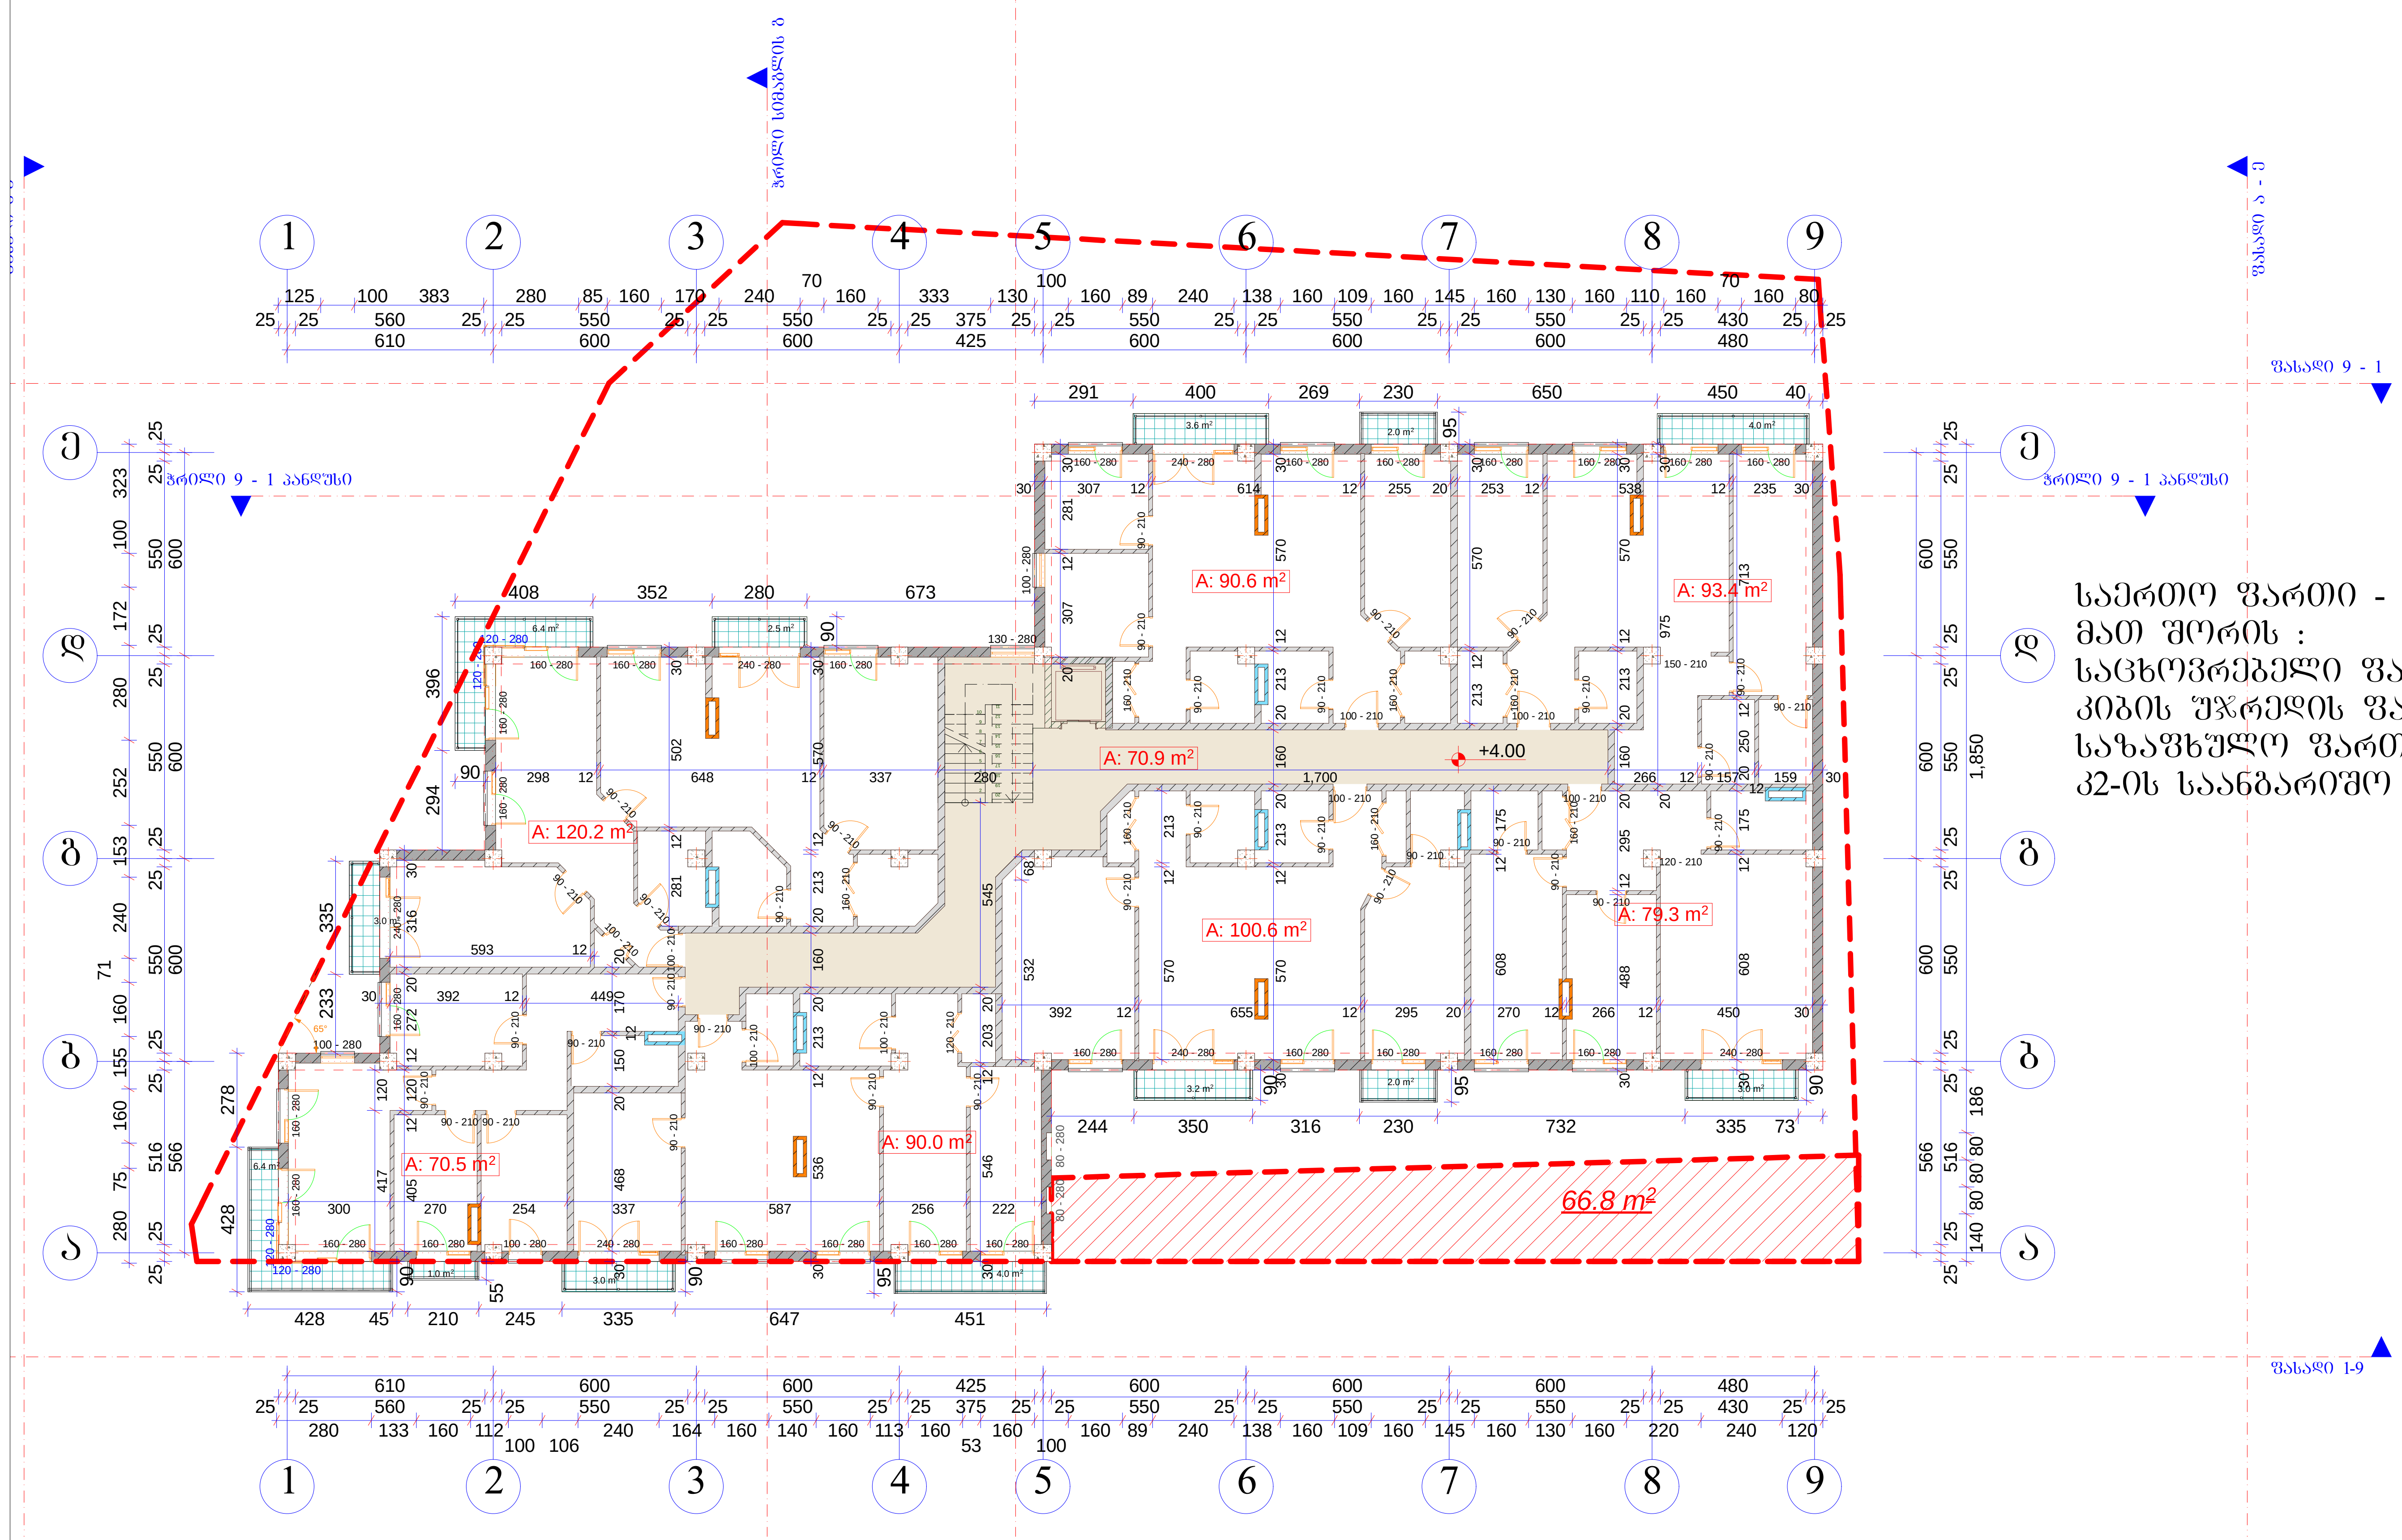

საერთო ფართი - 759.8 მ2
მათ შორის :
საცხოვრებელი ფართი - 644.8 მ2
კიბის უჯრედის ფართი - 70.9 მ2
საზაფხულო ფართი - 44.1 მ2
კ2-ის საანგარიშო ფართი - 785.1 მ2

A-3	1-18 პროექტის №	დამკვეთი: შ.პ.ს. დომინანტი		ნახაზი: 2 სართულის გეგმა	პროექტის დასახელება 9 სართულიანი მრავალ ბინიანი საცხოვრებელი სახლის ქალაქგეგმარებითი დასაბუთება	თარიღი	21/09/2013
არქიტექტორი		ზ. ხაჩიძე					
არქიტექტორი		მ. პაპუკაშვილი		შ.პ.ს GD group აღმაშენებლის ხეივანი მე-12-ე კმ 596472727	მასშტაბი 1-200	სტადია პროექტი	ინდექსი	ფურც. № 11

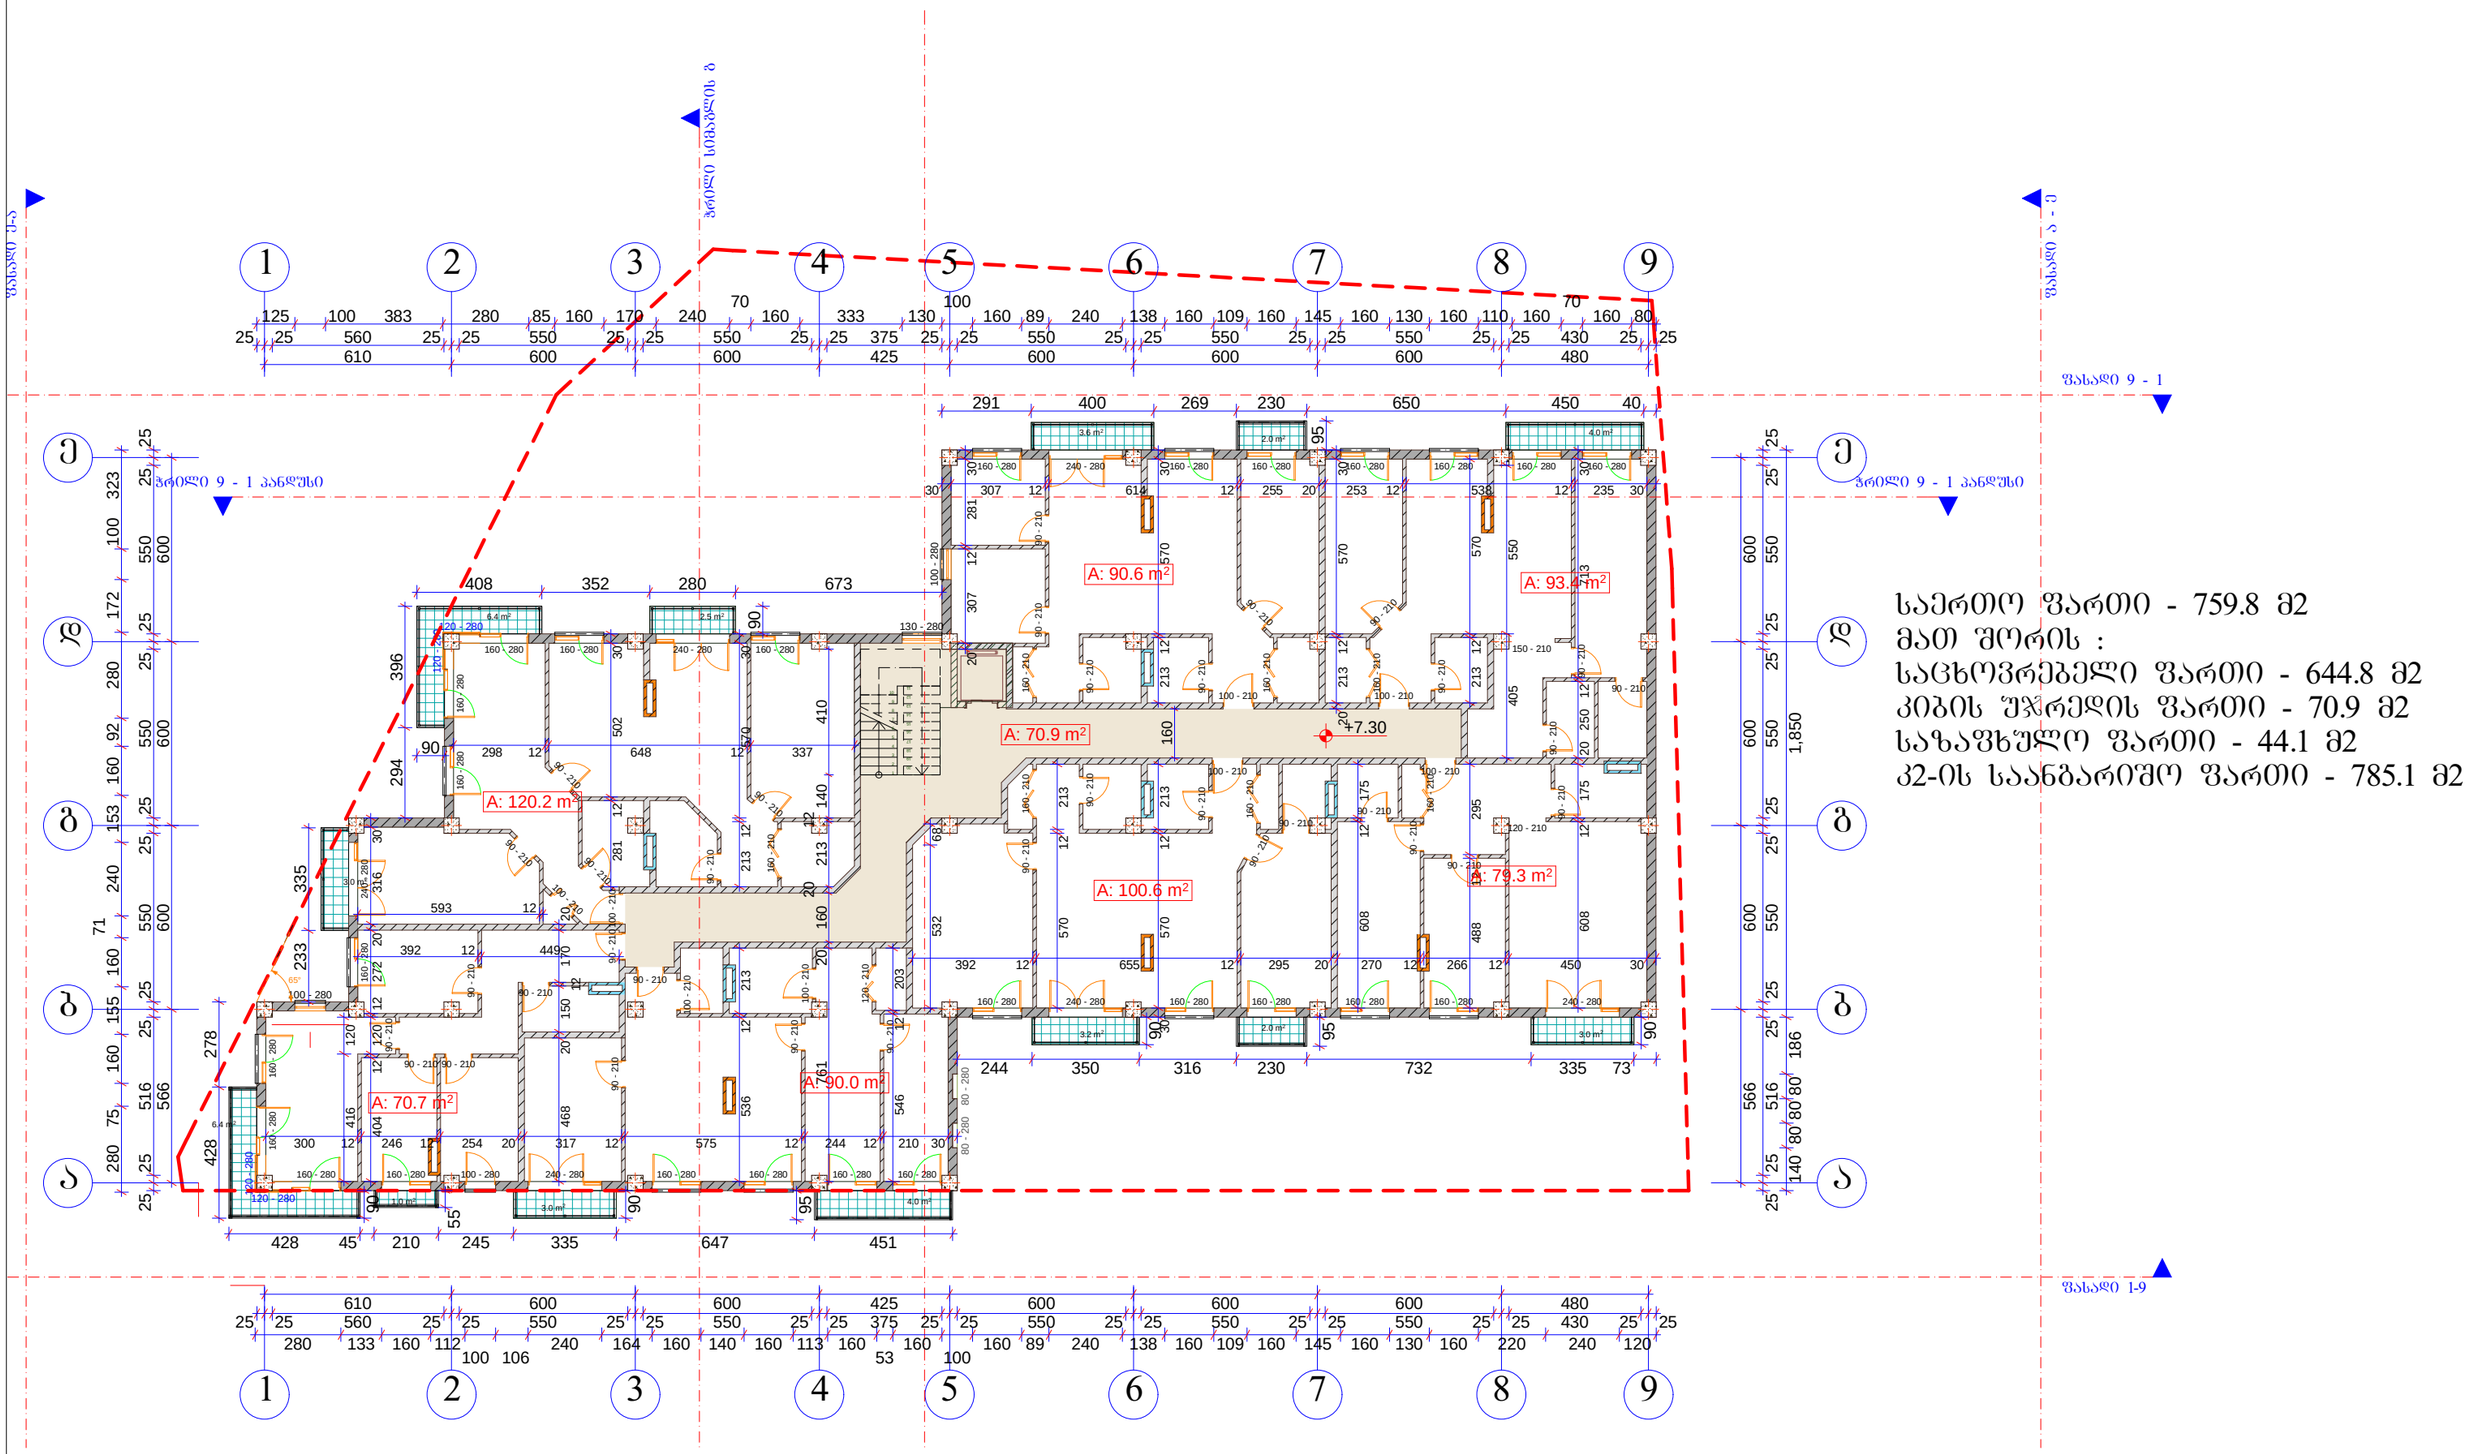

საერთო ფართი - 759.8 მ2
მათ შორის :
საცხოვრებელი ფართი - 644.8 მ2
კიბის უჯრედის ფართი - 70.9 მ2
საზაფხულო ფართი - 44.1 მ2
კ2-ის საანგარიშო ფართი - 785.1 მ2

A-3	1-18 პროექტის №	დამკვეთი: შ.პ.ს. დიმინანტი	ნახაზის: 3 სართულის გეგმა	პროექტის დასახელება: 9 სართულიანი მრავალ ბინიანი საცხოვრებელი სახლის ძალაძგებმარებითი დასაბუთება	თარიღი 21/09/2013	
არქიტექტორი	ზ. ხაჩიძე					
არქიტექტორი	მ. პაპუაშვილი		შ.პ.ს GROUP აღმაშენებლის ხეივანი მე-12-ე კმ 596472727	მასშტაბი 1-200	სტადია პროექტი	ინდექსი	ფურც. № 12

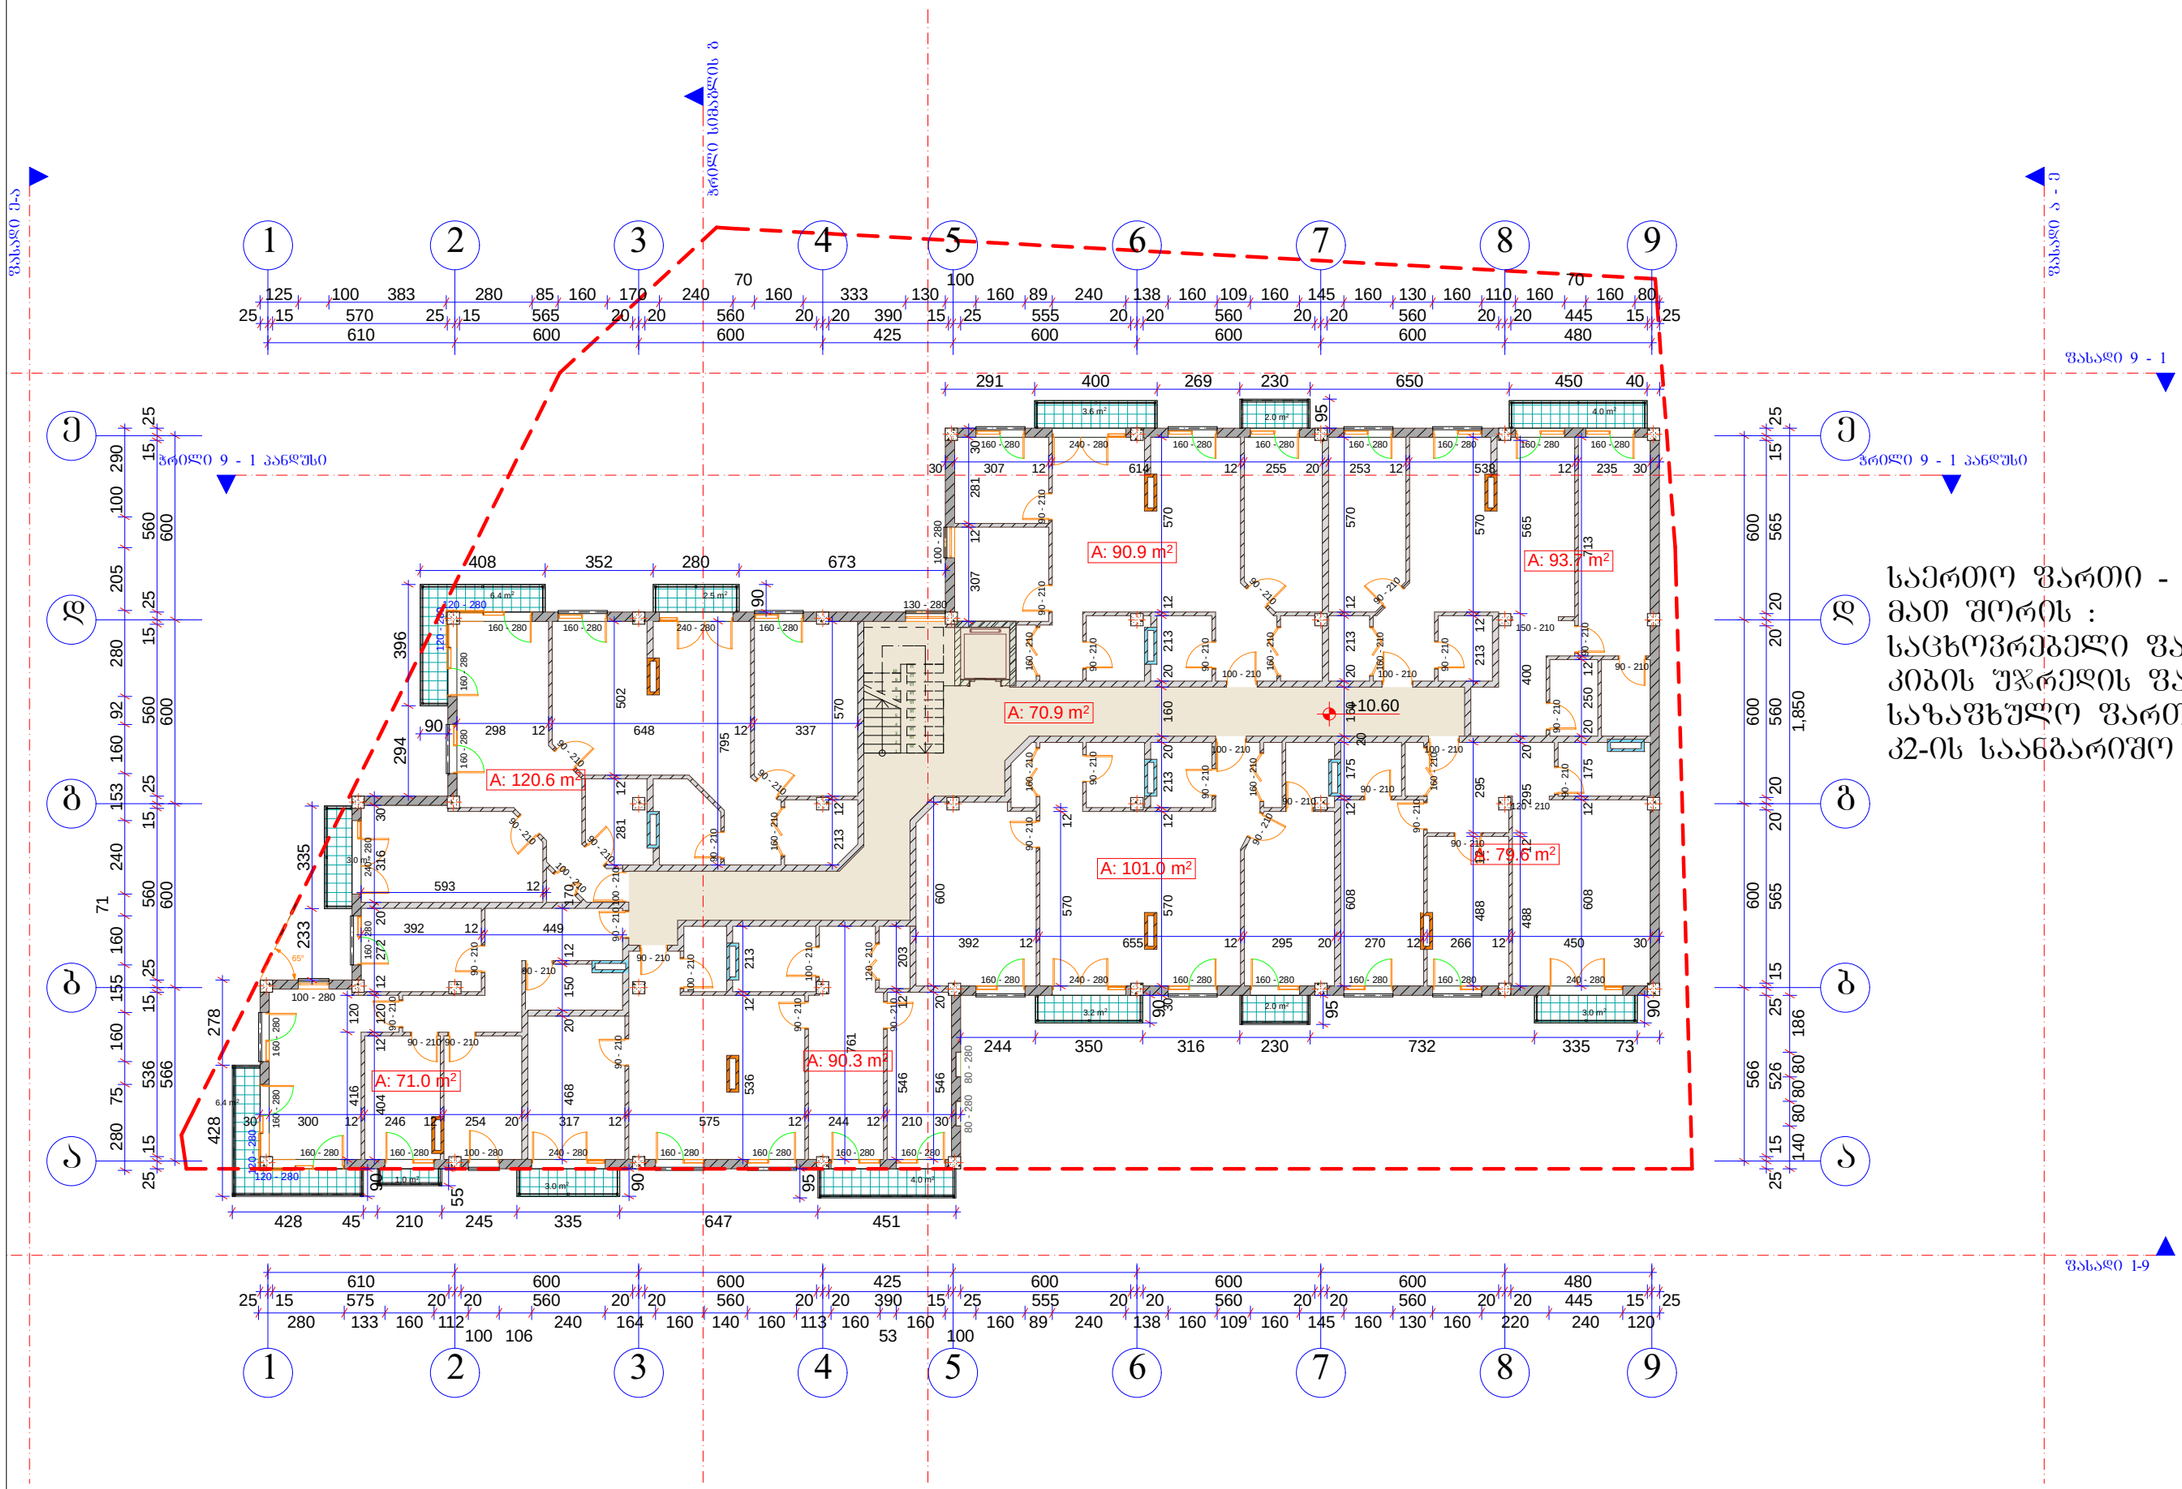

საერთო ფართი - 759.8 მ2
მათ შორის :
საცხოვრებელი ფართი - 644.8 მ2
კიბის უჯრედის ფართი - 70.9 მ2
საზაფხულო ფართი - 44.1 მ2
კ2-ის საანგარიშო ფართი - 785.1 მ2

A-3	1-18 პროექტის №	დამკვეთი: შ.პ.ს. დოვინანტი		ნახაზი: 4 სართულის გეგმა	პროექტის დასახელება: 9 სართულიანი მრავალ ბინიანი საცხოვრებელი სახლის ძალაძგემგმარებითი დასაბუთება	თარიღი 21/09/2013
არქიტექტორი		ზ. ხაჩიძე				
არქიტექტორი		მ. პაპუაშვილი		შ.პ.ს GD group ალმაშენებლის ხეივანი მე-12-ე კმ 596472727	მასშტაბი 1-200	სტადია პროექტი
					ინდექსი	ფურც. № 13

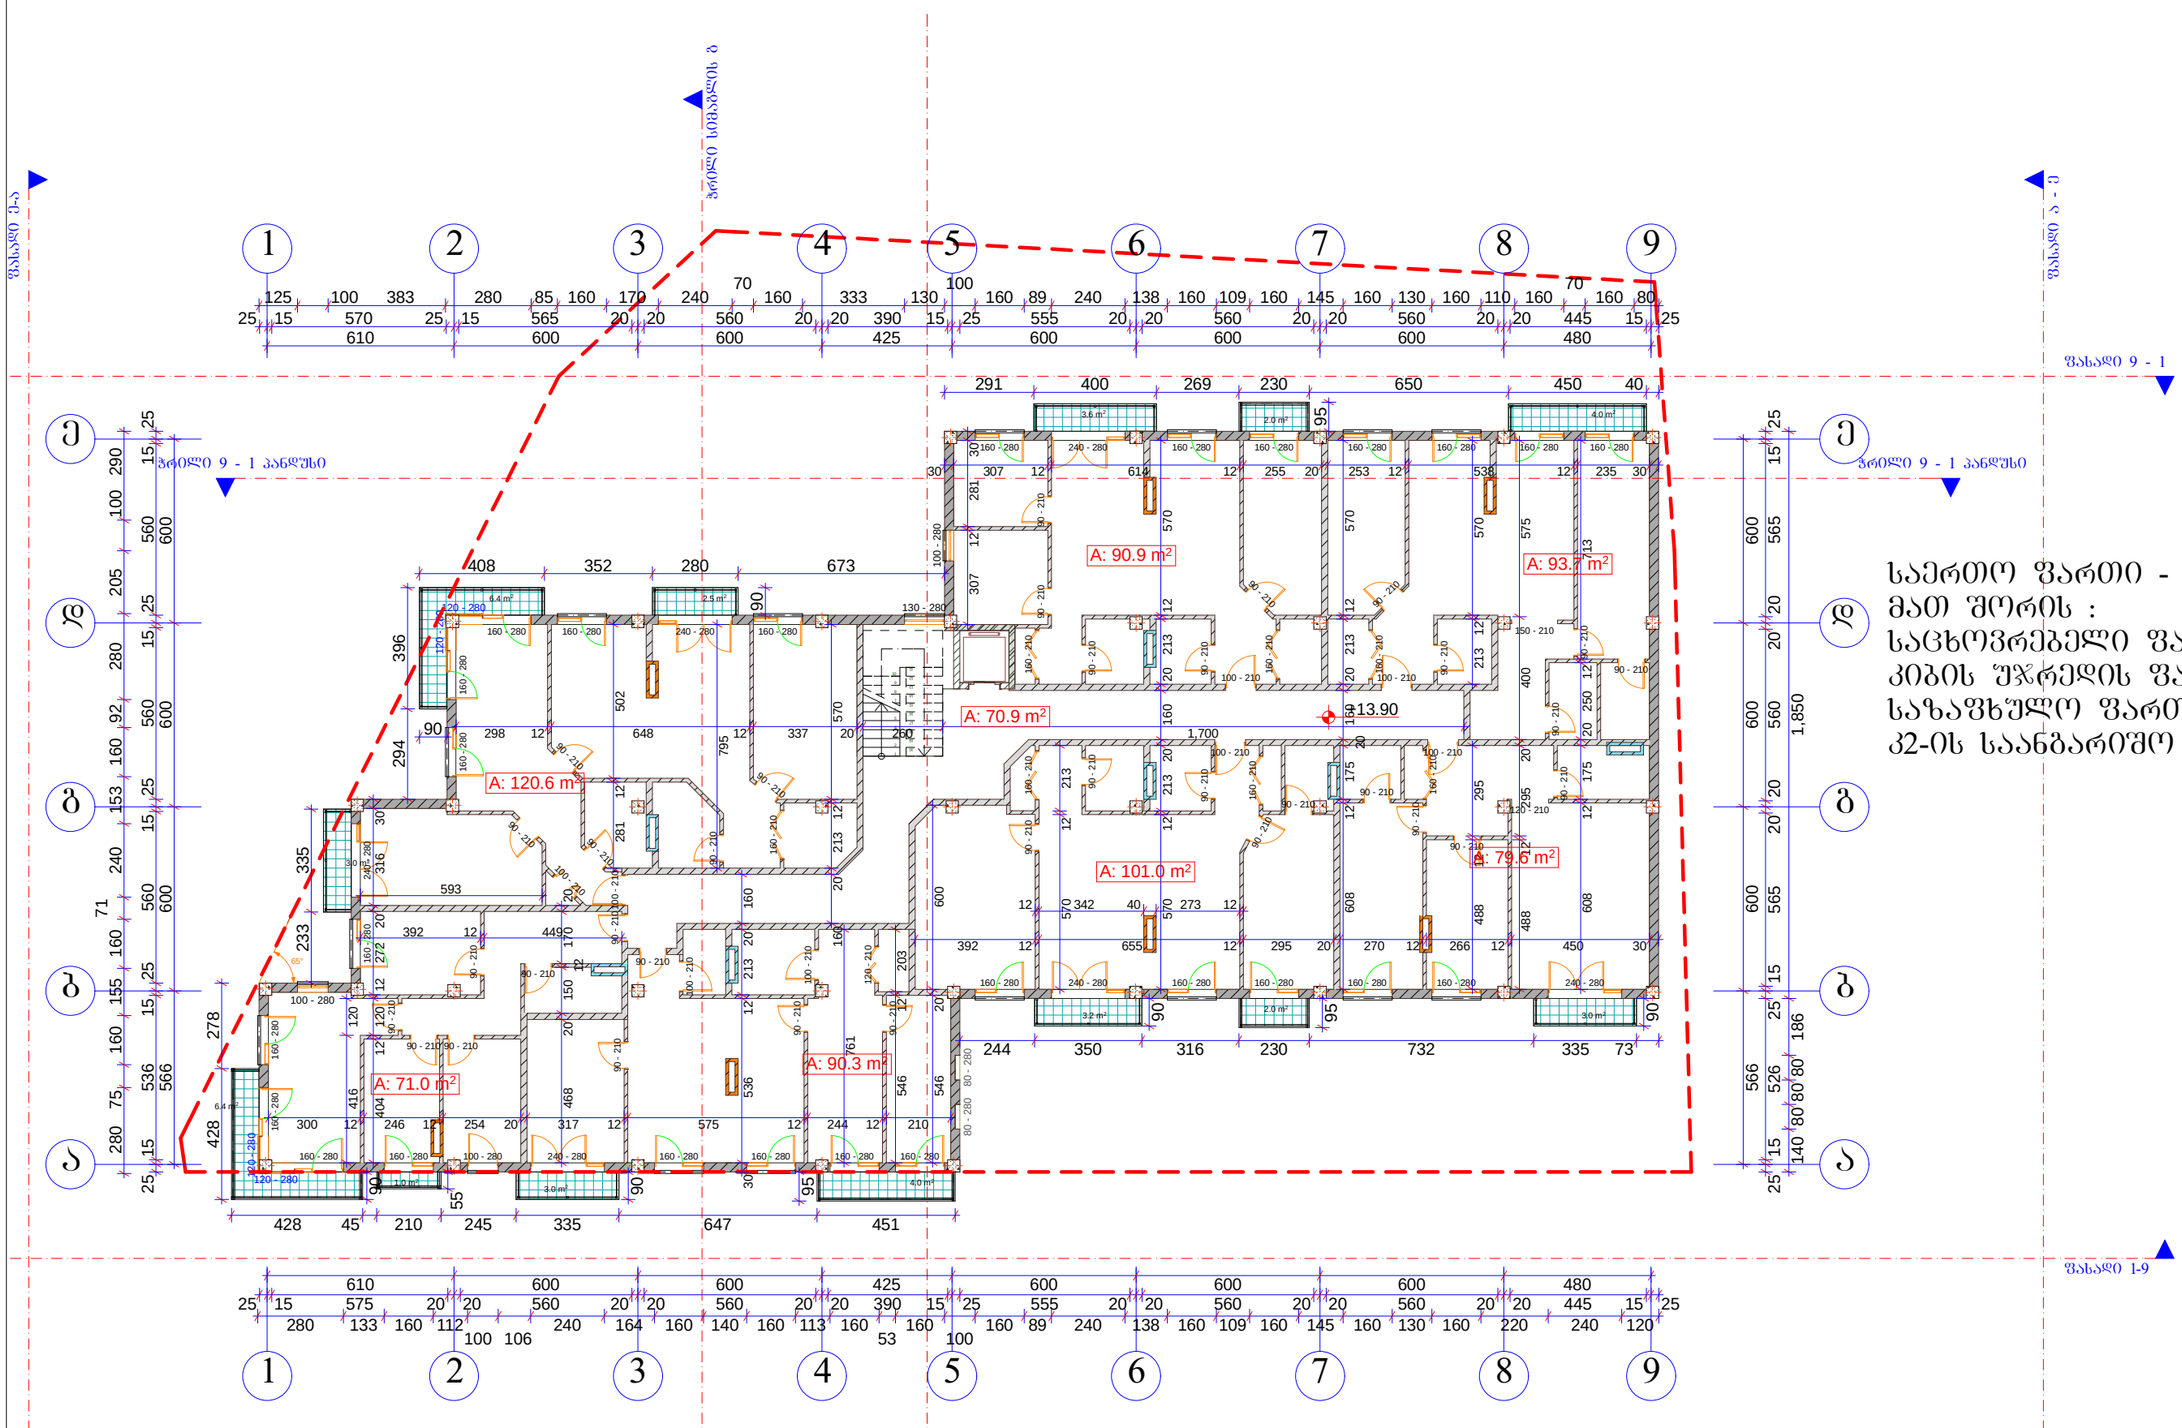

საერთო ფართი - 759.8 მ2
მათ შორის :
საცხოვრებელი ფართი - 644.8 მ2
კიბის უჯრედის ფართი - 70.9 მ2
საზაფხულო ფართი - 44.1 მ2
კ2-ის საანგარიშო ფართი - 785.1 მ2

A-3	1-18 პროექტის №	დამკვეთი: შ.პ.ს. დოფინანტი	ნახაზი: 5 სართულის გეგმა	პროექტის დასახელება: 9 სართულიანი მრავალ ბინიანი საცხოვრებელი სახლის ძალაძებემარებითი დასაბუთება	თარიღი 21/09/2013	
არქიტექტორი	ზ. ხაჩიძე					
არქიტექტორი	მ. პაპუაშვილი	შ.პ.ს GP group ალმაშენებლის ხელვანი მე-12-ე კმ 596472727		მასშტაბი 1-200	სტადია პროექტი	ინდექსი	ფურც. № 14

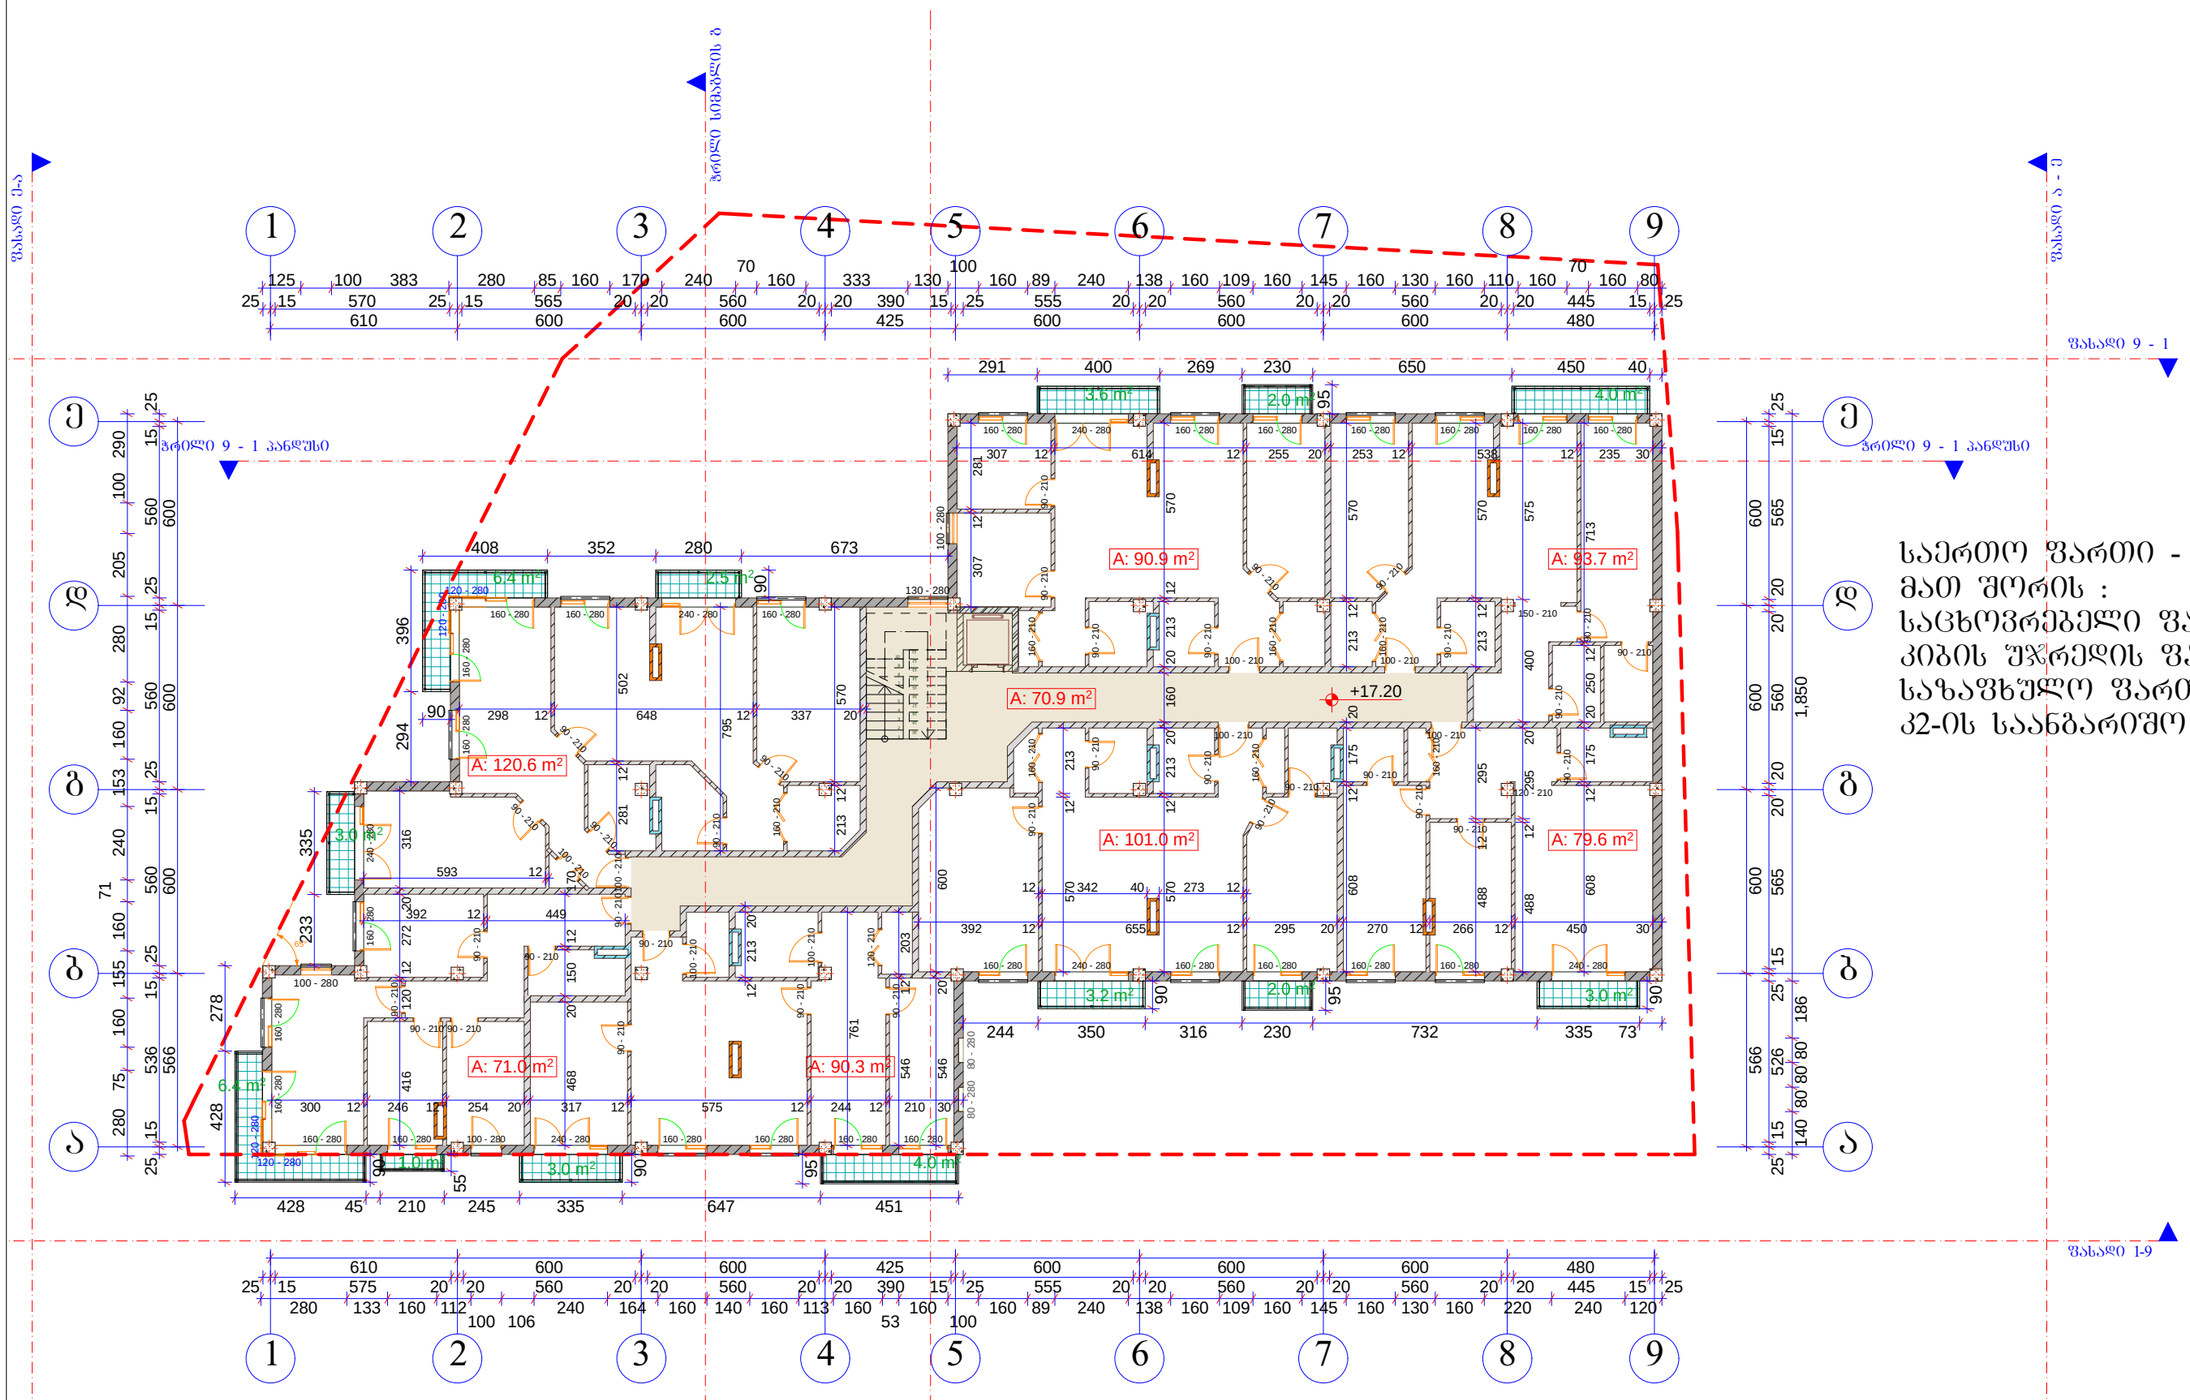

საერთო ფართი - 759.8 მ2
მათ შორის :
საცხოვრებელი ფართი - 644.8 მ2
კიბის უჯრედის ფართი - 70.9 მ2
საზაფხულო ფართი - 44.1 მ2
კ2-ის საანგარიშო ფართი - 785.1 მ2

A-3	1-18 პროექტის №	დამკვეთი: შ.პ.ს. დოფინანტი	ნახაზი: 6 სართულის გეგმა	პროექტის დასახელება: 9 სართულიანი მრავალ ბინიანი საცხოვრებელი სახლის ძალაძენმარებითი დასაბუთება	თარიღი 21/09/2013	
არქიტექტორი	ზ. ხაჩიძე					
არქიტექტორი	მ. პაპუაშვილი		შ.პ.ს GP group ალმაშენებლის ხელვანი მე-12-ე კმ 596472727	მასშტაბი 1-200	სტადია პროექტი	ინდექსი	ფურც. № 15

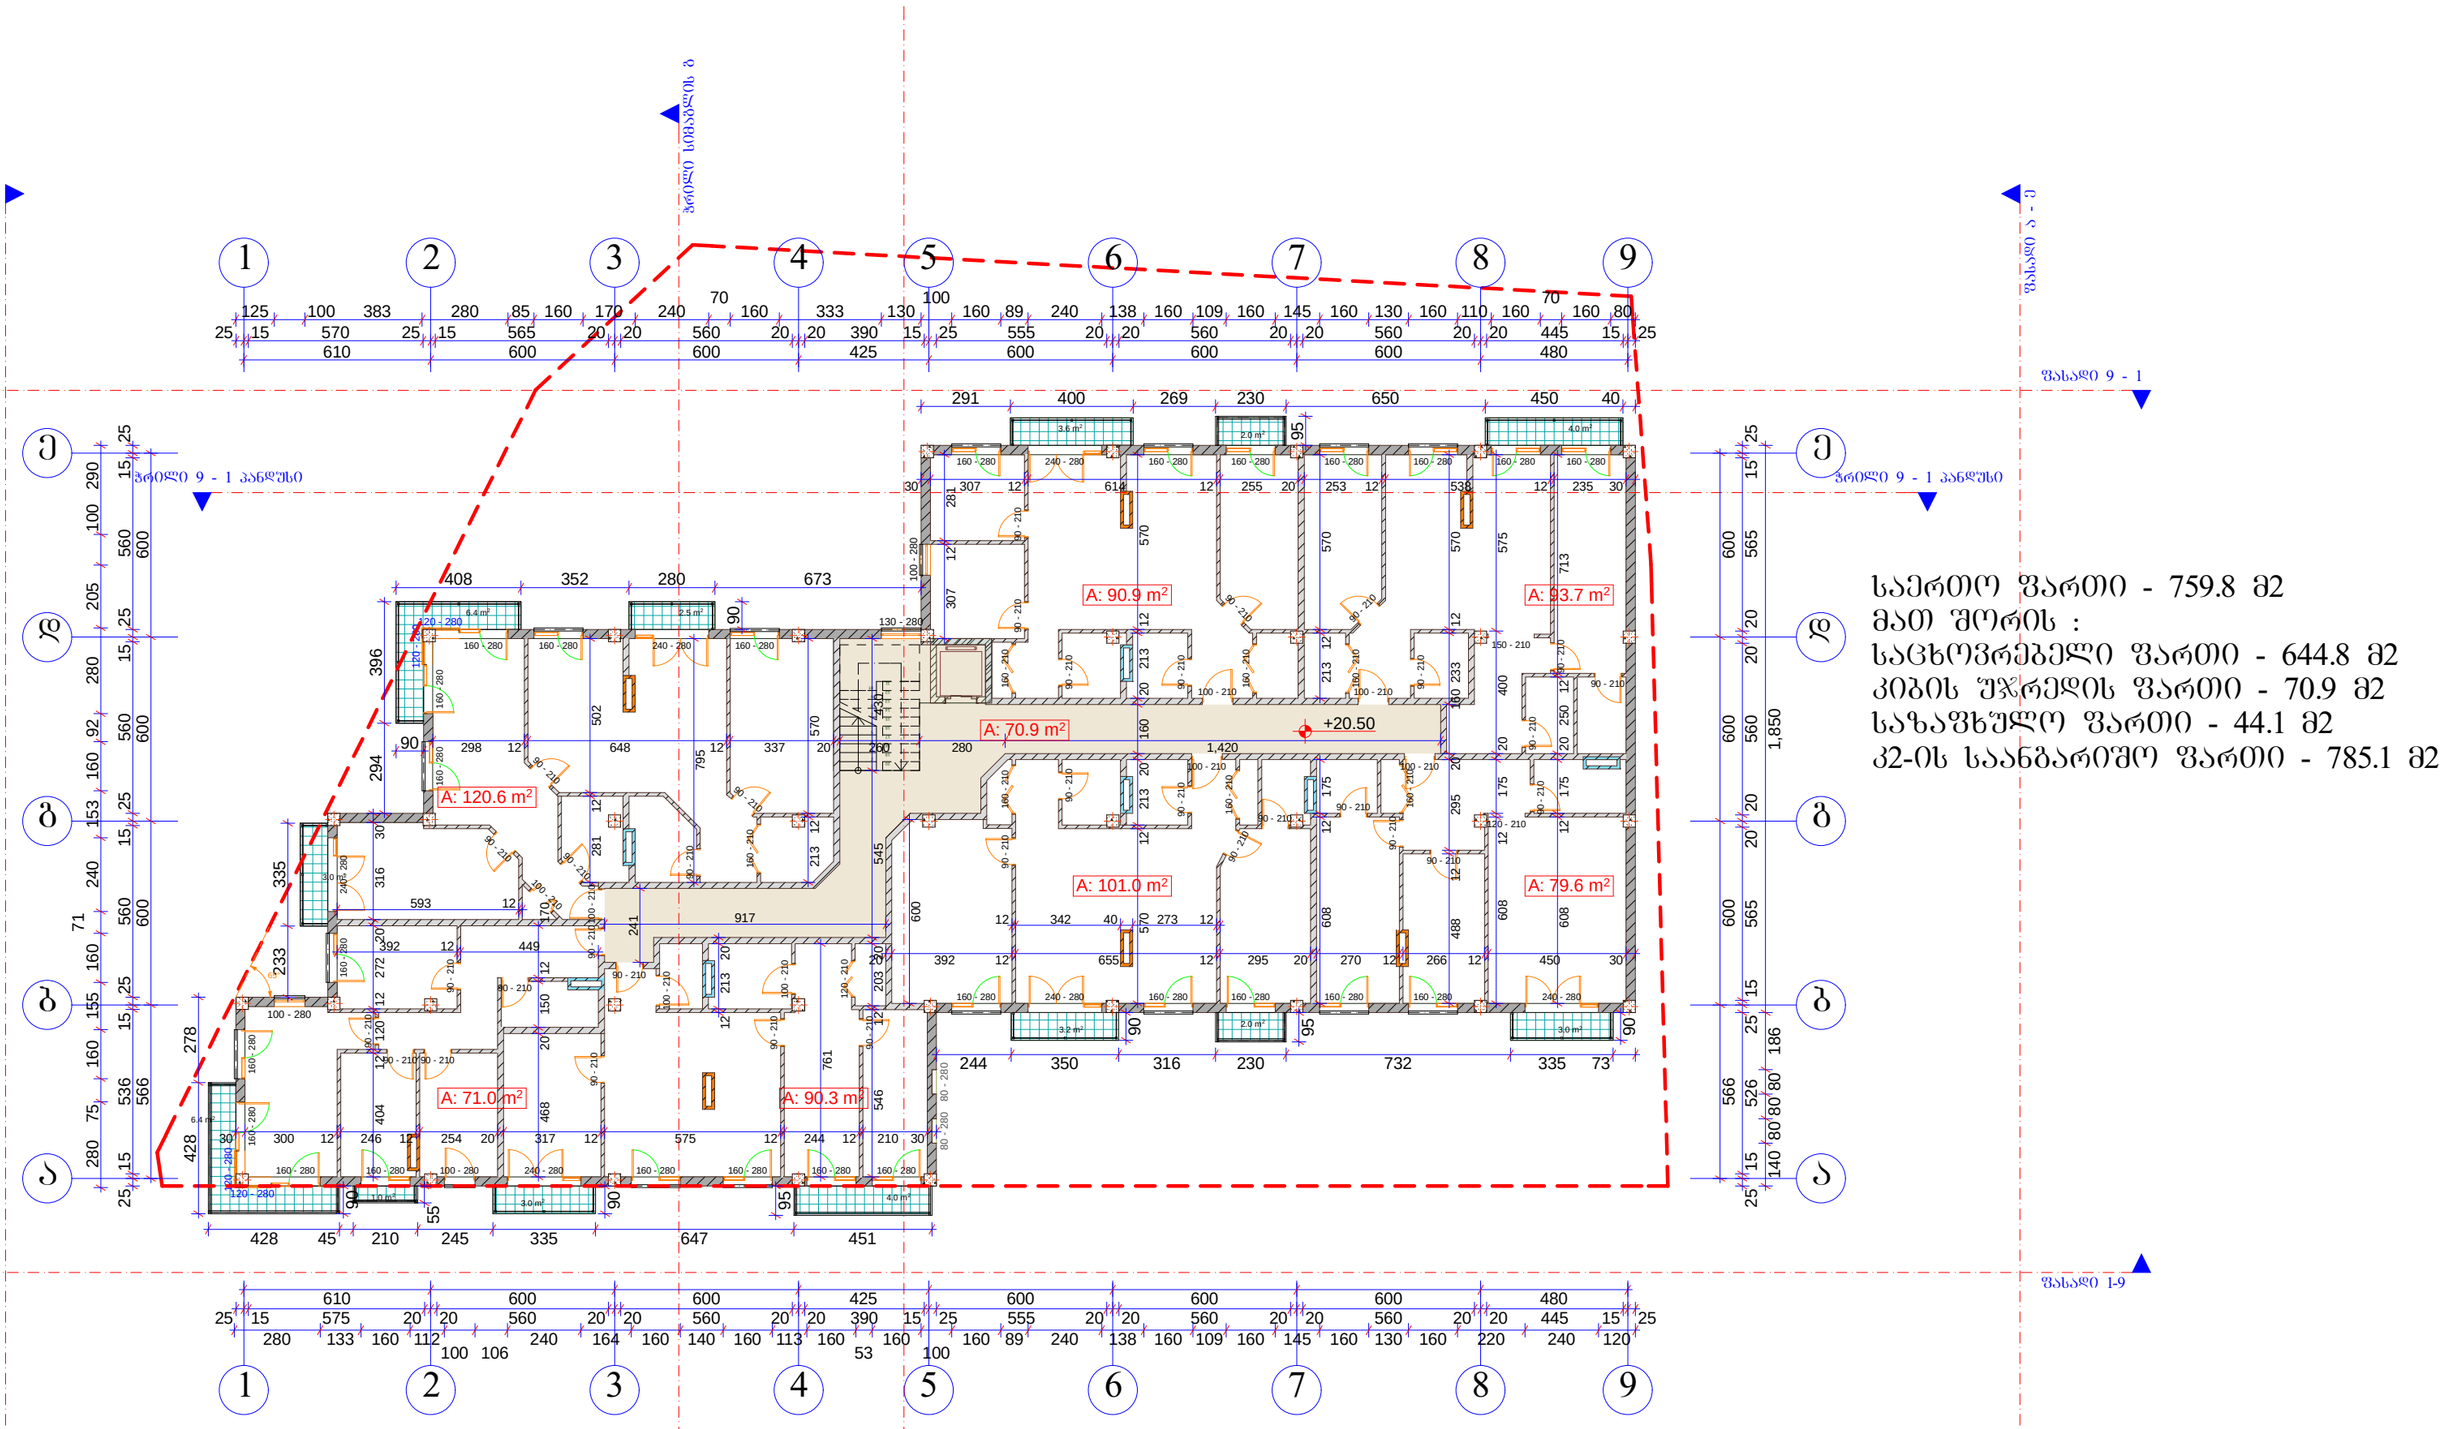

საერთო ფართი - 759.8 მ2
მათ შორის :
საცხოვრებელი ფართი - 644.8 მ2
კიბის უჯრედის ფართი - 70.9 მ2
საზაფხულო ფართი - 44.1 მ2
კ2-ის საანგარიშო ფართი - 785.1 მ2

A-3	1-18 პროექტის №	დამკვეთი: შ.პ.ს. დოფინანტი	ნახაზის: 7 სართულის გეგმა	პროექტის დასახელება: 9 სართულიანი მრავალ ბინიანი საცხოვრებელი სახლის ძალაძენმარეზითი დასაბუთება	თარიღი 21/09/2013	
არქიტექტორი	ზ. ხაჩიძე					
არქიტექტორი	მ. პაპუაშვილი		შ.პ.ს group ალმაშენებლის ხეივანი მე-12-ე კმ 596472727	მასშტაბი 1-200	სტადია პროექტი	ინდექსი	ფურც. № 16

A-3	1-18	ნახატების №:	ვ.ა.ს. ფლობისუფლება
		ტიპიური სართულის გეგმა	ბ. ხარებავა

8 სართულიანი კორპუსი 9 სართულიანი ბინებით მონაკვეთი ბინების ბინებით მონაკვეთი ბინების ბინებით მონაკვეთი					

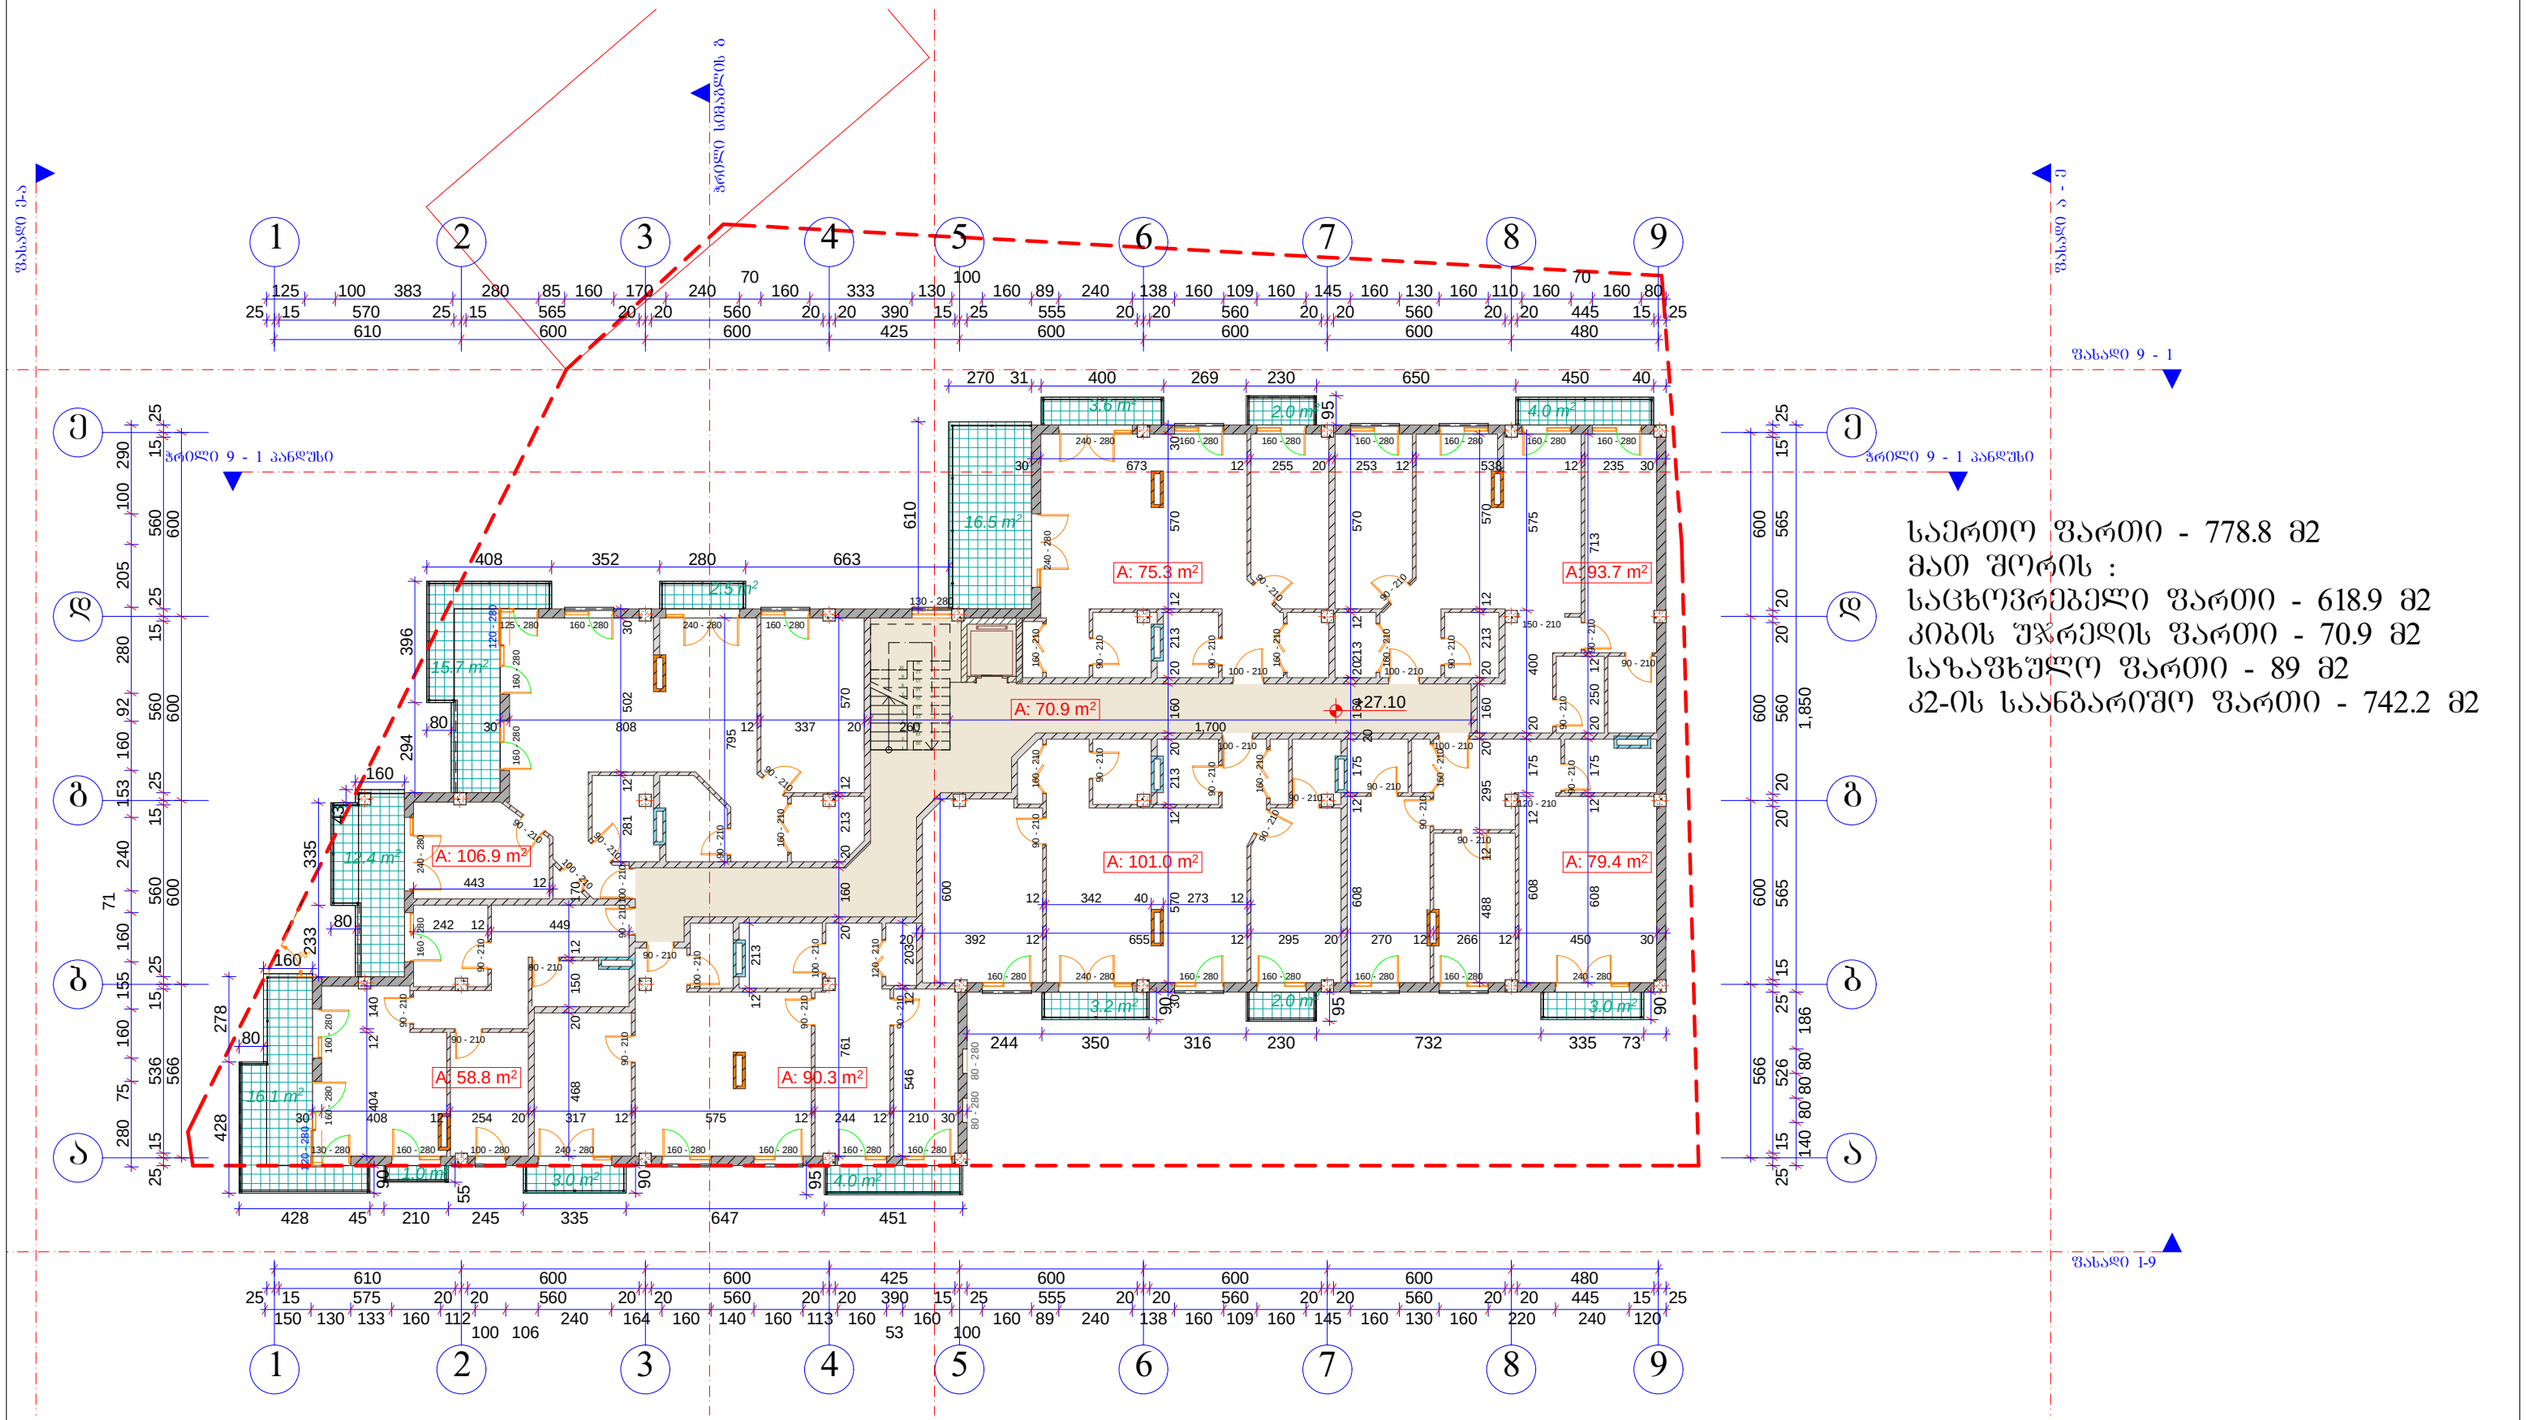

საერთო ფართი - 778.8 მ2
მათ შორის :
საცხოვრებელი ფართი - 618.9 მ2
კიბის უჯრედის ფართი - 70.9 მ2
საზაფხულო ფართი - 89 მ2
კ2-ის საანგარიშო ფართი - 742.2 მ2

A-3	1-18 პროექტის №	დამკვეთი: შ.პ.ს. დოშინანტი	ნახაზი: 9 სართულის გეგმა	პროექტის დასახელება: 9 სართულიანი მრავალ ბინიანი საცხოვრებელი სახლის ძალაძგემგარებითი დასაბუთება	თარიღი 21/09/2013	
არქიტექტორი	ზ. ხაჩიძე					
არქიტექტორი	მ. პაპუაშვილი	შ.პ.ს GP group ალმაშენებლის ხეივანი მე-12-ე კმ 596472727		მასშტაბი 1-200	სტადია პროექტი	ობიექტი	ფურც. № 18

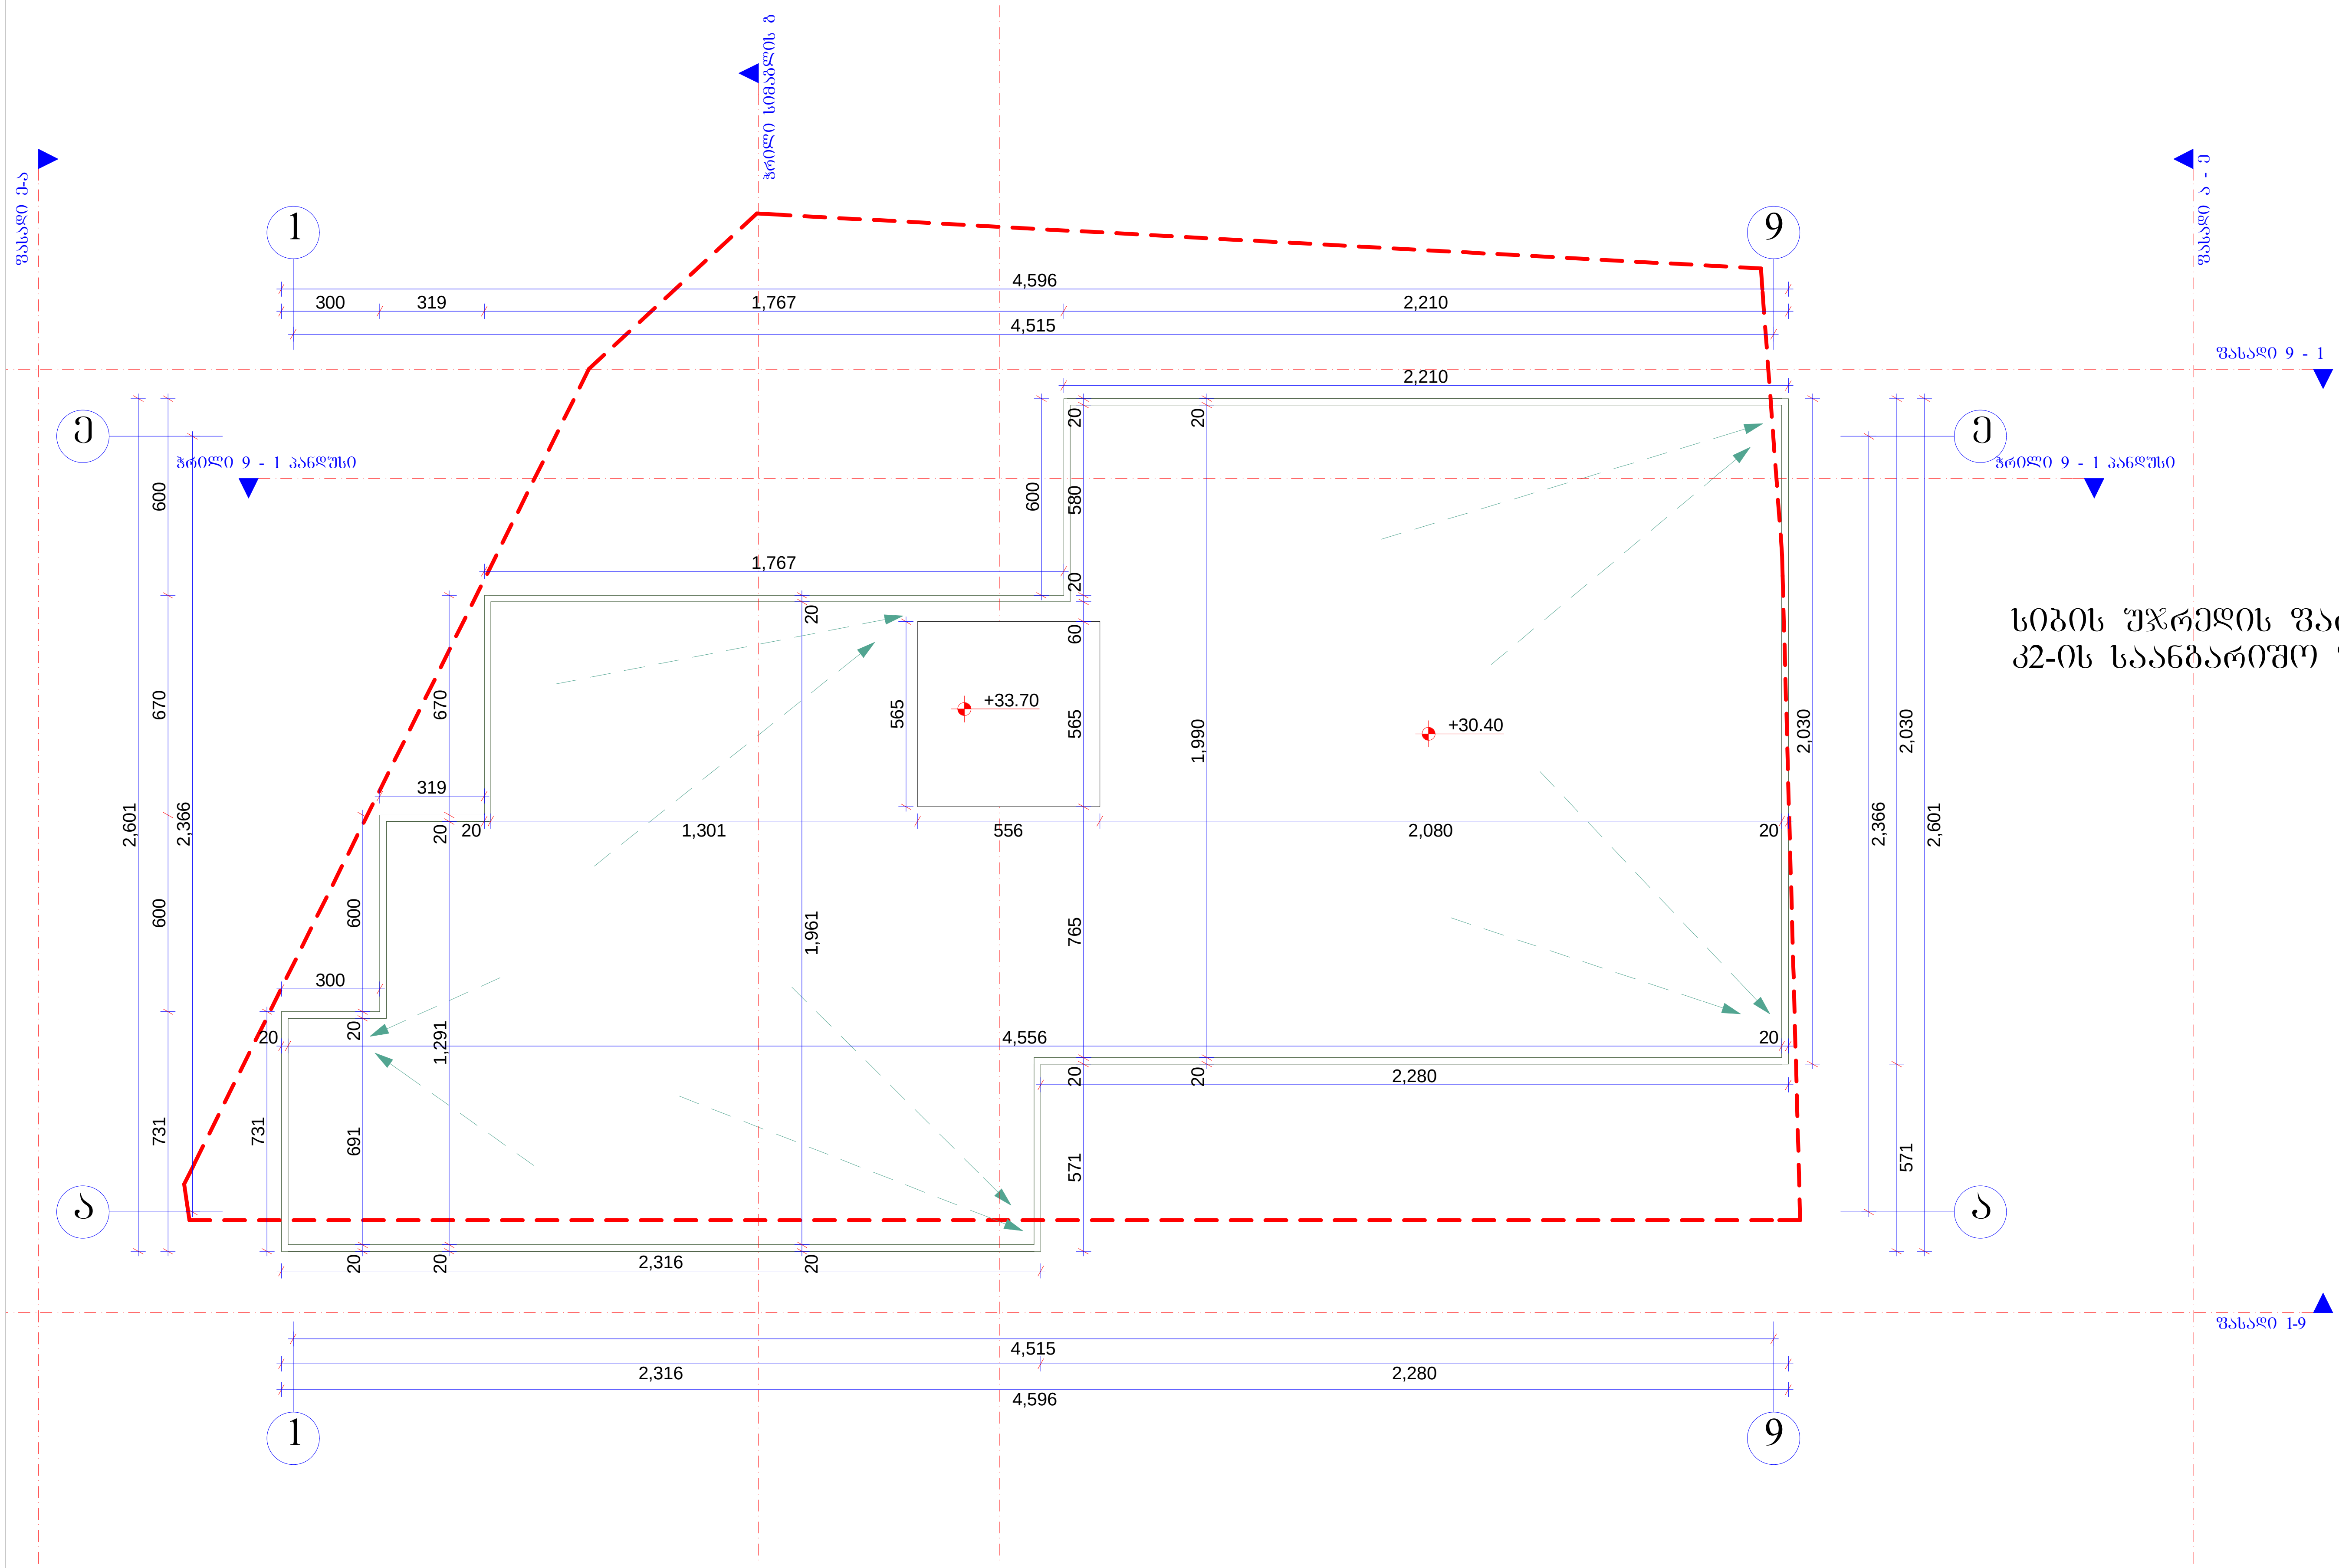

სიბის უჯრედის ფართი - 23.4 მ2
კ2-ის საანგარიშო ფართი - 27.6 მ2

A-3	1-18 პროექტის №	დამკვეთი: შ.პ.ს. დომინანტი		ნახაზი: 10 სართულის გეგმა	პროექტის დასახელება 9 სართულიანი მრავალ ბინიანი საცხოვრებელი სახლის ქალაქგეგმარებითი დასაბუთება		თარიღი 21/09/2013	
არქიტექტორი		ზ. ხაჩიძე						
არქიტექტორი		მ. პაპუკაშვილი		შ.პ.ს GD group ალმაშენებლის ხეივანი მე-12-ე კმ 596472727	მასშტაბი 1-200	სტადია პროექტი	ინდექსი	ფურც. № 19